


Ayuntamiento de Torrelavega


# REVISIÓN DEL PLAN GENERAL DE ORDENACIÓN URBANA DE TORRELAVEGA (CANTABRIA)

## TOMO VI 2 INVENTARIO DE EDIFICACIONES EN SUELO RÚSTICO

APROBACIÓN INICIAL
FEBRERO 2019

C. ANDRÉS + LL.MASIÁ S.L.P.

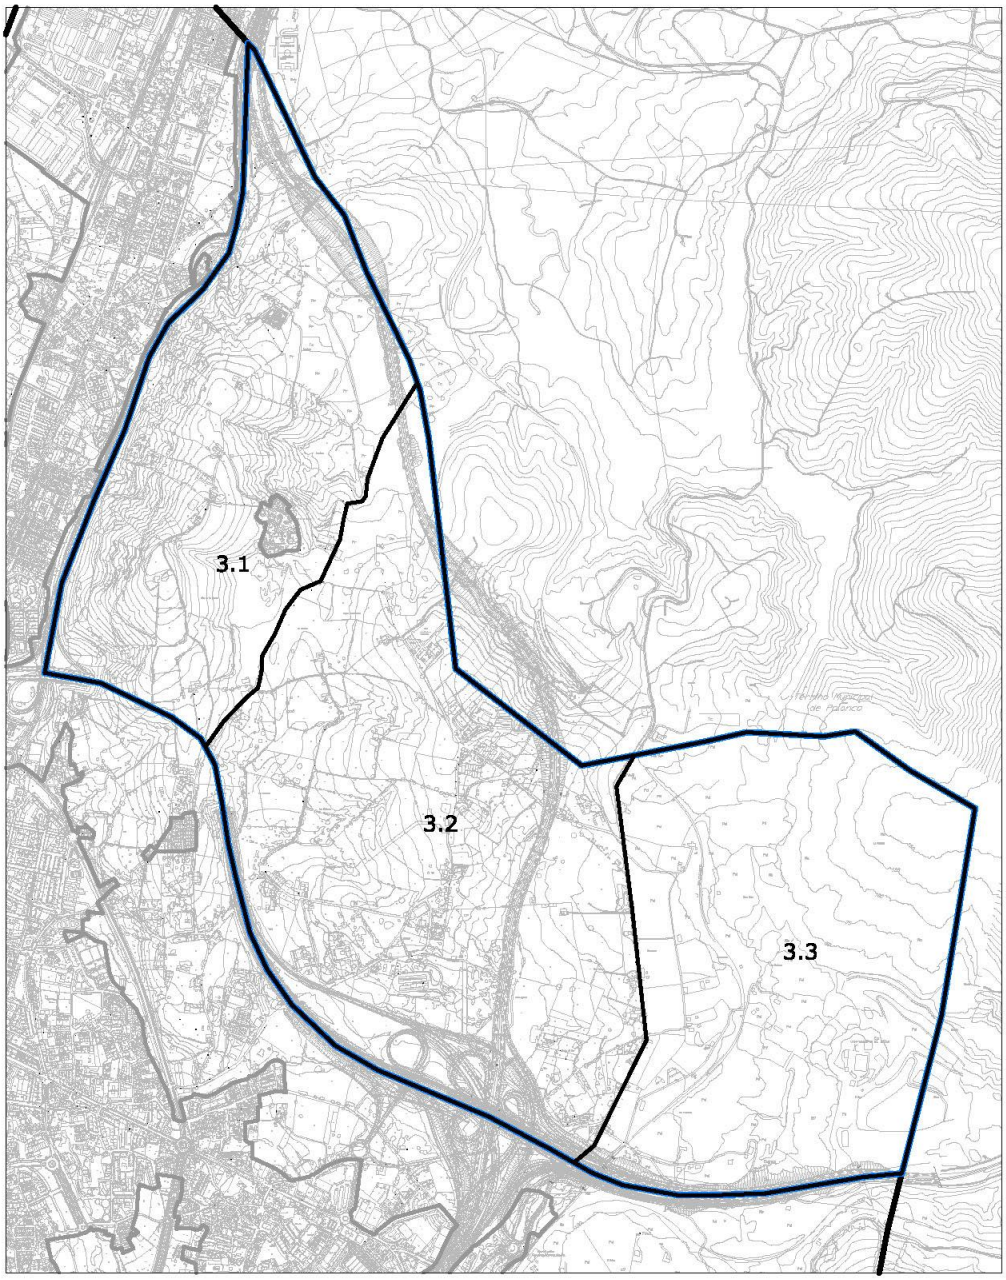
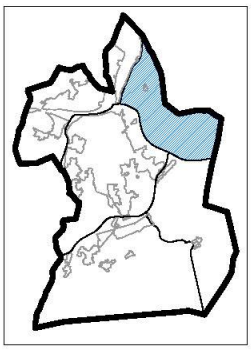
## Sector 3_S-3

2.1
Barreda Norte

1.7

1.6
Miravalles
TORRELAVEGA: 087002

3.1
Barreda Noreste

3.2
Miravalles Este

1.5
Sierrapando

3.3
El Mazo

MOLINO DE BARREDA

TORRELAVEGA 087014

SU-AE
SU-R
SU-NT
SR-EP-R
SR-EP-RS
SR-EP-I
SR-EP-F
SR-EP-PA
SURB-D-PAS-2_R
SURB-D-7_M
SURB-R-4_AE

SR1 SR2 SR3 SR4 SR5 SR6 SR7 SR8 SR9 SR10 SR11 SR12 SR13 SR14 SR15 SR16 SR17 SR18 SR19 SR20 SR21

## LÍMITE MUNICIPAL
## LÍMITE SUELO URBANO
## LÍMITE SUELO URBANIZABLE DELIMITADO
## LÍMITE SUELO URBANIZABLE RESIDUAL

### CLASIFICACIÓN

- SU-R — SUELO URBANO RESIDENCIAL
- SU-AE — SUELO URBANO ACTIVIDADES ECONÓMICAS
- SU-NT — SUELO URBANO NUCLEO TRADICIONAL
- SURB-D-R — SUELO URBANIZABLE DELIMITADO RESIDENCIAL
- SURB-D-AE — SUELO URBANIZABLE DELIMITADO ACTIVIDADES ECONÓMICAS
- SURB-D-M — SUELO URBANIZABLE DELIMITADO MIXTO
- SURB-R-R — SUELO URBANIZABLE RESIDUAL RESIDENCIAL
- SURB-R-AE — SUELO URBANIZABLE RESIDUAL ACTIVIDADES ECONÓMICAS
- SURB-R-M — SUELO URBANIZABLE RESIDUAL MIXTO
- SR-PO — SUELO RÚSTICO PROTECCIÓN ORDINARIA
- SR-EP-F — SUELO RÚSTICO DE ESPECIAL PROTECCIÓN FORESTAL
- SR-EP-E — SUELO RÚSTICO DE ESPECIAL PROTECCIÓN ECOLÓGICO
- SR-EP-RS — SUELO RÚSTICO DE ESPECIAL PROTECCIÓN DE RECURSO DE SUELO
- SR-EP-PA — SUELO RÚSTICO DE ESPECIAL PROTECCIÓN DE PRODUCCIÓN AGROGANADERA
- SR-EP-GF — SUELO RÚSTICO DE ESPECIAL PROTECCIÓN GANADERO FORESTAL
- SR-EP-R — SUELO RÚSTICO DE ESPECIAL PROTECCIÓN DE RIBERAS
- SR-PO-I — SUELO RÚSTICO PROTECCIÓN ORDINARIA DE INFRAESTRUCTURAS

### AFECCIONES HIDROLÓGICAS

- ZFP ZONA DE FLUJO PREFERENTE
- AVENIDA 10 AÑOS
- AVENIDA 100 AÑOS
- AVENIDA 500 AÑOS
- CAUCES

### RED DE COMUNICACIONES

- AUTOVÍA
- CARRETERA
- LÍNEA DE EDIFICACIÓN
- VIAS RURALES
- SG VIARIO
- SG FERROVIARIO
- LÍNEA DE EDIFICACIÓN FFCC

### PROTECCIÓN DEL PATRIMONIO

- CATÁLOGO ARQUEOLÓGICO
- SR70 CATÁLOGO ELEMENTOS

### SISTEMAS GENERALES

- EQUIPAMIENTO
- ESPACIO LIBRE

### EDIFICACIONES DISPERSAS

- SECTORES
- Subsectores
- Parcela Catastral
- Limite de Edificación
- S1-001 Numeración de parcela

USOS PARCELA

- AGROPECUARIO
- INDUSTRIAL
- INDUSTRIA AGROPECUARIA
- EQUIPAMIENTO
- GARAJES Y ALMACENES
- RESIDENCIAL
- RESIDENCIAL VINCULADO A EXPLOTACIÓN AGROPECUARIA
- RESIDENCIAL VINCULADO A OTRAS ACTIVIDADES ECONÓMICAS
- SIN USO

Sector 1 Sector 2 Sector 3 Sector 4 Sector 5

AYUNTAMIENTO DE TORRELAVEGA

# REVISIÓN DEL PLAN GENERAL DE ORDENACIÓN URBANA

APROBACIÓN INICIAL


Inventario de Edificaciones en Suelo Rústico — PO-10.3

FEBRERO 2019 — ESCALA 1/ 6.000

EQUIPO REDACTOR:
CARMEN ANDRÉS MATEO ARQUITECTA
LLANOS MASIÁ GONZÁLEZ ARQUITECTA

| IDENTIFICACIÓN y LOCALIZACIÓN | Sector 3<br>Nº 001 |
|---|---|
| Finca, paraje "Barreda". | |

**LOCALIZACIÓN**

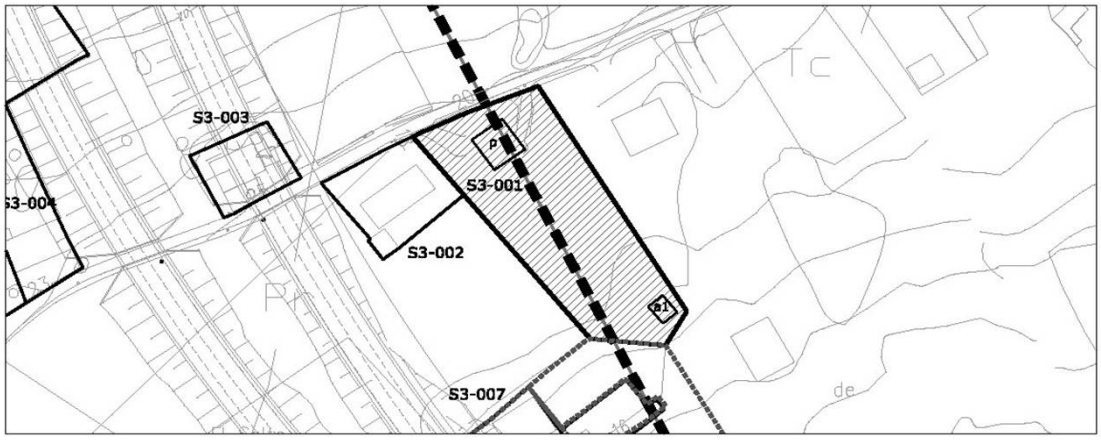


| 1- INFORMACIÓN GENERAL | |
|---|---|
| **Situación** | Barreda Noreste |
| **Acceso** | Carretera El Salto hacia Rinconeda |
| **Titularidad** | Privada |

| 2- DATOS CATASTRALES | | | |
|---|---|---|---|
| **Referencia catastral parcela** | 39087A007000140000YB | **Localización** | C/Salto 20 Pol 7 Parc 14 |
| **Referencia catastral edificación** | | | |

| 3- CARACTERÍSTICAS DE LA PARCELA | | | | | | |
|---|---|---|---|---|---|---|
| **Uso principal parcela** | | residencial | | **Otros usos** | | |
| **Superficie total (m²)** | | 2.364,00 | | **% ocupacion** | 5,75 | |
| **Viario acceso** | **Cerramiento** | **Electricidad** | **Agua** | **Saneamiento** | **Alumbrado** | **Otros** |
| asfaltado | vegetal | si | si | si | si | |


| 4- CARACTERÍSTICAS DE LAS EDIFICACIONES | | | | | |
|---|---|---|---|---|---|
| | **principal** | **anejo 1** | **anejo 2** | **anejo 3** | **otros** |
| **Uso** | vivienda | almacén | | | |
| **Antigüedad** | 1965 | | | | |
| **Superficie ocupación (m²)** | 103,00 | 33,00 | | | |
| **Nº plantas(sobre/bajo rasante)** | 2 | 1 | | | |
| **Superficie construída (m²)** | 162,00 | 33,00 | | | |
| **Características constructivas:** | | | | | |
| **· Cerramiento de fachada** | revestimiento piedra | | | | |
| **· Tipo de cubierta** | inclinada | | | | |
| **· Material de cubierta** | teja | | | | |
| **· Estructura** | hormigón | | | | |
| **· Carpintería** | metálico | | | | |
| **Estado** | bueno | | | | |

| IDENTIFICACIÓN y LOCALIZACIÓN | Sector 3 Nº 001 |
|---|---|
| Finca, paraje "Barreda". | |

| 5- SITUACION URBANISTICA Y AMBIENTAL | | |
|---|---|---|
| **Clase y categoría de suelo** | Suelo Rústico Especial Protección de Producción Agroganadera | SR-EP-PA |
| **Protección** | | |
| **Afecciones** | Linea eléctrica 55Kv | |
| **Observaciones** | Edificación residencial en buen estado y con síntomas de actividad. | |

| IDENTIFICACIÓN y LOCALIZACIÓN | Sector 3 Nº 002 |
|---|---|
| Finca, paraje "Barreda". | |

**LOCALIZACIÓN**

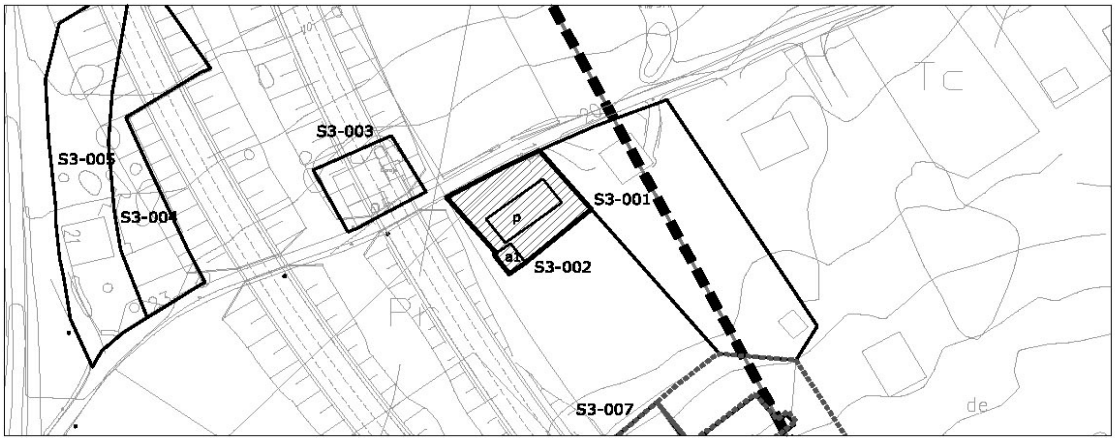


| 1- INFORMACIÓN GENERAL | |
|---|---|
| **Situación** | Barreda Noreste |
| **Acceso** | Carretera El Salto hacia Rinconeda |
| **Titularidad** | Privada |

| 2- DATOS CATASTRALES | | | | |
|---|---|---|---|---|
| **Referencia catastral parcela** | 000200400VP10D0001QA | **Localización** | C/Salto 18 | 39300 |
| **Referencia catastral edificación** | | | | |

| 3- CARACTERÍSTICAS DE LA PARCELA | | | | | | |
|---|---|---|---|---|---|---|
| **Uso principal parcela** | | residencial | | **Otros usos** | | |
| **Superficie total (m²)** | | 343,00 | | **% ocupacion** | 55,10 | |
| **Viario acceso** | **Cerramiento** | **Electricidad** | **Agua** | **Saneamiento** | **Alumbrado** | **Otros** |
| asfaltado | vegetal | si | si | si | si | |

| 4- CARACTERÍSTICAS DE LAS EDIFICACIONES | | | | | |
|---|---|---|---|---|---|
| | **principal** | **anejo 1** | **anejo 2** | **anejo 3** | **otros** |
| **Uso** | vivienda | almacén | | | |
| **Antigüedad** | 1960 | | | | |
| **Superficie ocupación (m²)** | 154,00 | 35,00 | | | |
| **Nº plantas(sobre/bajo rasante)** | 2 | 1 | | | |
| **Superficie construída (m²)** | 219,00 | 35,00 | | | |
| **Características constructivas:** | | | | | |
| **· Cerramiento de fachada** | enfoscado | | | | |
| **· Tipo de cubierta** | inclinada | | | | |
| **· Material de cubierta** | teja | | | | |
| **· Estructura** | hormigón | | | | |
| **· Carpintería** | metálico | | | | |
| **Estado** | bueno | | | | |

| IDENTIFICACIÓN y LOCALIZACIÓN | Sector 3 Nº 002 |
|---|---|
| Finca, paraje "Barreda". | |

| 5- SITUACION URBANISTICA Y AMBIENTAL | | |
|---|---|---|
| **Clase y categoría de suelo** | Suelo Rústico Especial Protección de Producción Agroganadera | SR-EP-PA |
| **Protección** | | |
| **Afecciones** | Linea eléctrica 55 Kv. Limite edificación nuevo trazado autovía A67. | |
| **Observaciones** | Edificación residencial en buen estado y con síntomas de actividad. | |

| IDENTIFICACIÓN y LOCALIZACIÓN | Sector 3<br>Nº 004 |
|---|---|
| Finca, paraje "Barreda". | |

**LOCALIZACIÓN**




| 1- INFORMACIÓN GENERAL | |
|---|---|
| **Situación** | Barreda Noreste |
| **Acceso** | Carretera El Salto hacia Rinconeda |
| **Titularidad** | Privada |

| 2- DATOS CATASTRALES | | | |
|---|---|---|---|
| **Referencia catastral parcela** | 39087A007002660000YH | **Localización** | C/Salto 23 Pol 7 Parc 266 |
| **Referencia catastral edificación** | 39087A007002660001UJ | | |

| 3- CARACTERÍSTICAS DE LA PARCELA | | | | | | |
|---|---|---|---|---|---|---|
| **Uso principal parcela** | | residencial | | **Otros usos** | | |
| **Superficie total (m²)** | | 1.268,00 | | **% ocupacion** | 11,83 | |
| **Viario acceso** | **Cerramiento** | **Electricidad** | **Agua** | **Saneamiento** | **Alumbrado** | **Otros** |
| asfaltado | de fábrica | si | si | si | si | |


| 4- CARACTERÍSTICAS DE LAS EDIFICACIONES | | | | | |
|---|---|---|---|---|---|
| | **principal** | **anejo 1** | **anejo 2** | **anejo 3** | **otros** |
| **Uso** | vivienda | | | | |
| **Antigüedad** | 2003 | | | | |
| **Superficie ocupación (m²)** | 150,00 | | | | |
| **Nº plantas(sobre/bajo rasante)** | 2 | | | | |
| **Superficie construída (m²)** | 238,00 | | | | |
| **Características constructivas:** | | | | | |
| **· Cerramiento de fachada** | enfoscado | | | | |
| **· Tipo de cubierta** | inclinada | | | | |
| **· Material de cubierta** | teja | | | | |
| **· Estructura** | hormigón | | | | |
| **· Carpintería** | metálico | | | | |
| **Estado** | bueno | | | | |

| IDENTIFICACIÓN y LOCALIZACIÓN | Sector 3 Nº 004 |
|---|---|
| Finca, paraje "Barreda". | |

| 5- SITUACION URBANISTICA Y AMBIENTAL | | |
|---|---|---|
| **Clase y categoría de suelo** | Suelo Rústico de Especial Protección de Infraestructuras | SR-EP-I |
| | Suelo Rústico Especial Protección de Recurso de Suelo | SR-EP-RS |
| **Protección** | | |
| **Afecciones** | En el nuevo trazado de la autovía A67. Linea de edificación nuevo trazado de la autovía A67. | |
| **Observaciones** | Edificación residencial en buen estado y con síntomas de actividad. | |

| IDENTIFICACIÓN y LOCALIZACIÓN | Sector 3<br>Nº 005 |
|---|---|
| Finca, paraje "Barreda". | |

**LOCALIZACIÓN**

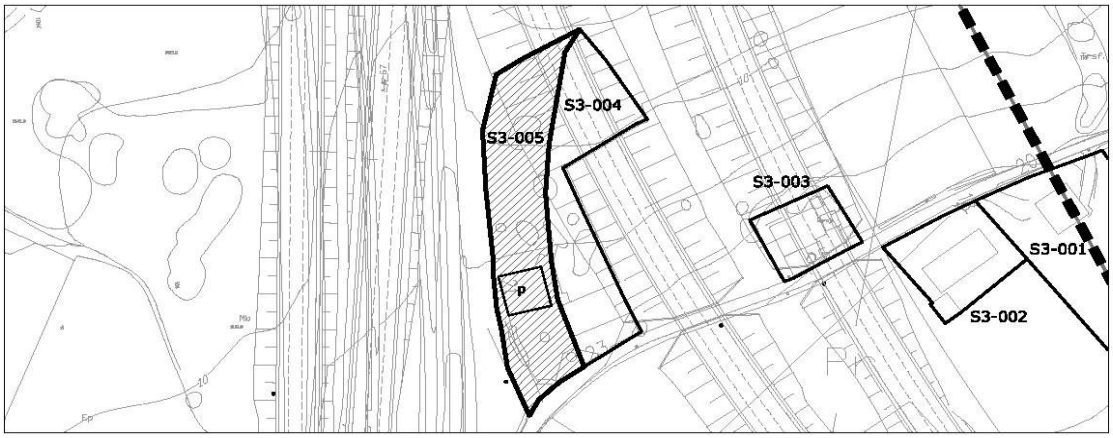


| 1- INFORMACIÓN GENERAL | |
|---|---|
| **Situación** | Barreda Noreste |
| **Acceso** | Carretera El Salto hacia Rinconeda |
| **Titularidad** | Privada |

| 2- DATOS CATASTRALES | | | |
|---|---|---|---|
| **Referencia catastral parcela** | 39087A007002650000YU | **Localización** | C/Salto 21 Pol 7 Parc 265 |
| **Referencia catastral edificación** | | | |

| 3- CARACTERÍSTICAS DE LA PARCELA | | | | | | |
|---|---|---|---|---|---|---|
| **Uso principal parcela** | | residencial | | **Otros usos** | | |
| **Superficie total (m²)** | | 1.605,00 | | **% ocupacion** | 8,10 | |
| **Viario acceso** | **Cerramiento** | **Electricidad** | **Agua** | **Saneamiento** | **Alumbrado** | **Otros** |
| asfaltado | metálica | si | si | si | si | |


| 4- CARACTERÍSTICAS DE LAS EDIFICACIONES | | | | | |
|---|---|---|---|---|---|
| | **principal** | **anejo 1** | **anejo 2** | **anejo 3** | **otros** |
| **Uso** | vivienda | | | | |
| **Antigüedad** | 1954 | | | | |
| **Superficie ocupación (m²)** | 130,00 | | | | |
| **Nº plantas(sobre/bajo rasante)** | 2 | | | | |
| **Superficie construída (m²)** | 234,00 | | | | |
| **Características constructivas:** | | | | | |
| **· Cerramiento de fachada** | enfoscado | | | | |
| **· Tipo de cubierta** | inclinada | | | | |
| **· Material de cubierta** | otro | | | | |
| **· Estructura** | hormigón | | | | |
| **· Carpintería** | metálico | | | | |
| **Estado** | bueno | | | | |

| IDENTIFICACIÓN y LOCALIZACIÓN | Sector 3 Nº 005 |
|---|---|
| Finca, paraje "Barreda". | |

| 5- SITUACION URBANISTICA Y AMBIENTAL | | |
|---|---|---|
| **Clase y categoría de suelo** | Suelo Rústico de Especial Protección de Infraestructuras | SR-EP-I |
| | Suelo Rústico Especial Protección de Recurso de Suelo | SR-EP-RS |
| **Protección** | | |
| **Afecciones** | En el nuevo trazado de la autovía A67. Linea de edificación nuevo trazado de la autovía A67. | |
| **Observaciones** | Edificación residencial en buen estado y con síntomas de actividad. | |

| IDENTIFICACIÓN y LOCALIZACIÓN | Sector 3 Nº 006 |
|---|---|
| Finca, paraje "Barreda". | |

**LOCALIZACIÓN**

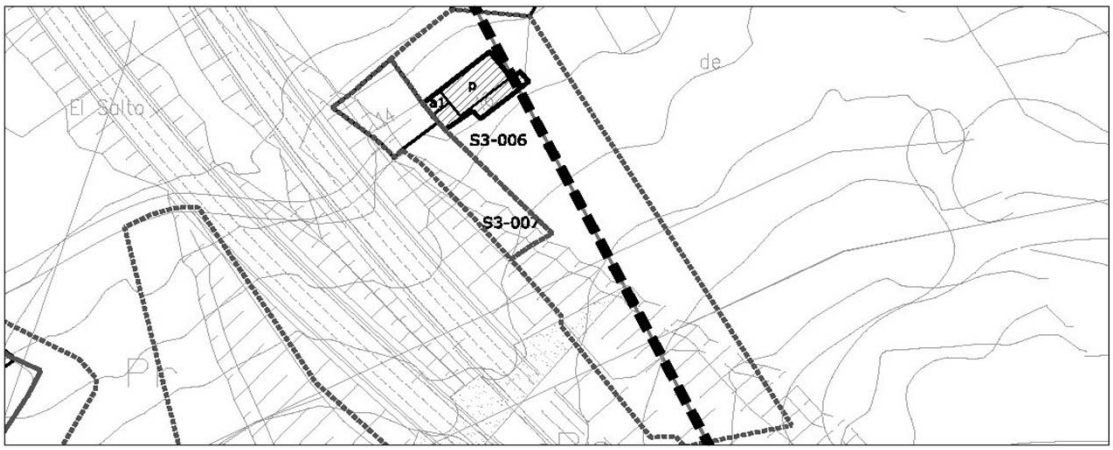


| 1- INFORMACIÓN GENERAL | |
|---|---|
| **Situación** | Barreda Noreste |
| **Acceso** | Carretera El Salto hacia Rinconeda |
| **Titularidad** | Privada |

| 2- DATOS CATASTRALES | | | | |
|---|---|---|---|---|
| **Referencia catastral parcela** | 000200700VP10D0001TA | **Localización** | C/Salto 16 | 39300 |
| **Referencia catastral edificación** | | | | |

| 3- CARACTERÍSTICAS DE LA PARCELA | | | | | | |
|---|---|---|---|---|---|---|
| **Uso principal parcela** | | residencial | | **Otros usos** | | |
| **Superficie total (m²)** | | 255,00 | | **% ocupacion** | 77,65 | |
| **Viario acceso** | **Cerramiento** | **Electricidad** | **Agua** | **Saneamiento** | **Alumbrado** | **Otros** |
| asfaltado | sin vallar | si | si | si | si | |


| 4- CARACTERÍSTICAS DE LAS EDIFICACIONES | | | | | |
|---|---|---|---|---|---|
| | **principal** | **anejo 1** | **anejo 2** | **anejo 3** | **otros** |
| **Uso** | vivienda | almacén | | | |
| **Antigüedad** | 1970 | | | | |
| **Superficie ocupación (m²)** | 174,00 | 24,00 | | | |
| **Nº plantas(sobre/bajo rasante)** | 2 | 1 | | | |
| **Superficie construída (m²)** | 278,00 | 24,00 | | | |
| **Características constructivas:** | | | | | |
| **· Cerramiento de fachada** | enfoscado | enfoscado | | | |
| **· Tipo de cubierta** | inclinada | plana | | | |
| **· Material de cubierta** | otro | uralita | | | |
| **· Estructura** | hormigón | | | | |
| **· Carpintería** | metálico | | | | |
| **Estado** | bueno | bueno | | | |

| IDENTIFICACIÓN y LOCALIZACIÓN | Sector 3 Nº 006 |
|---|---|
| Finca, paraje "Barreda". | |

| 5- SITUACION URBANISTICA Y AMBIENTAL | | |
|---|---|---|
| **Clase y categoría de suelo** | Suelo Rústico Especial Protección de Producción Agroganadera | SR-EP-PA |
| **Protección** | | |
| **Afecciones** | Limite edificación nuevo trazado autovía A67. | |
| **Observaciones** | Edificación residencial en buen estado y con síntomas de actividad. | |

| IDENTIFICACIÓN y LOCALIZACIÓN | Sector 3 Nº 008 |
|---|---|
| Finca, paraje "Barreda". | |

**LOCALIZACIÓN**

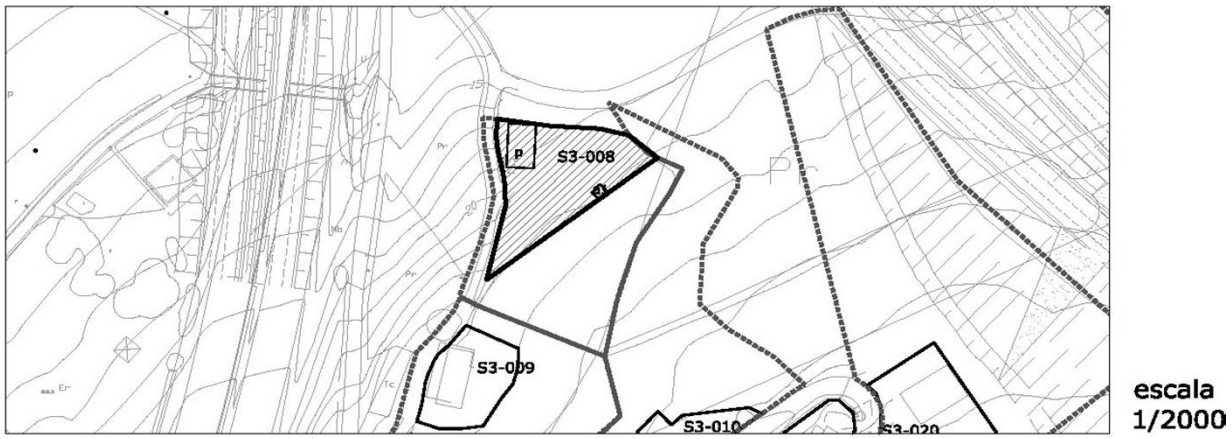


| 1- INFORMACIÓN GENERAL | |
|---|---|
| **Situación** | Barreda Noreste |
| **Acceso** | Carretera El Salto hacia Rinconeda |
| **Titularidad** | Privada |

| 2- DATOS CATASTRALES | | | | |
|---|---|---|---|---|
| **Referencia catastral parcela** | 000200800VP10D0001FA | **Localización** | C/Salto 12 | 39300 |
| **Referencia catastral edificación** | | | | |

| 3- CARACTERÍSTICAS DE LA PARCELA | | | | | | |
|---|---|---|---|---|---|---|
| **Uso principal parcela** | | residencial | | **Otros usos** | | |
| **Superficie total (m²)** | | 108,00 | | **% ocupacion** | 88,89 | |
| **Viario acceso** | **Cerramiento** | **Electricidad** | **Agua** | **Saneamiento** | **Alumbrado** | **Otros** |
| asfaltado | sin vallar | si | si | si | si | |


| 4- CARACTERÍSTICAS DE LAS EDIFICACIONES | | | | | |
|---|---|---|---|---|---|
| | **principal** | **anejo 1** | **anejo 2** | **anejo 3** | **otros** |
| **Uso** | vivienda | almacén | | | |
| **Antigüedad** | 1972 | | | | |
| **Superficie ocupación (m²)** | 88,00 | 8,00 | | | |
| **Nº plantas(sobre/bajo rasante)** | 2 | 1 | | | |
| **Superficie construída (m²)** | 190,00 | 8,00 | | | |
| **Características constructivas:** | | | | | |
| **· Cerramiento de fachada** | enfoscado | | | | |
| **· Tipo de cubierta** | inclinada | plana | | | |
| **· Material de cubierta** | teja | metálica | | | |
| **· Estructura** | hormigón | | | | |
| **· Carpintería** | metálico | | | | |
| **Estado** | bueno | | | | |

| IDENTIFICACIÓN y LOCALIZACIÓN | Sector 3 Nº 008 |
|---|---|
| Finca, paraje "Barreda". | |

| 5- SITUACION URBANISTICA Y AMBIENTAL | | |
|---|---|---|
| **Clase y categoría de suelo** | Suelo Rústico de Protección Ordinaria | SR-PO |
| **Protección** | | |
| **Afecciones** | | |
| **Observaciones** | Edificación residencial en buen estado y con síntomas de actividad. | |

| IDENTIFICACIÓN y LOCALIZACIÓN | Sector 3 Nº 010 |
|---|---|
| Finca, paraje "Rozas". | |

**LOCALIZACIÓN**

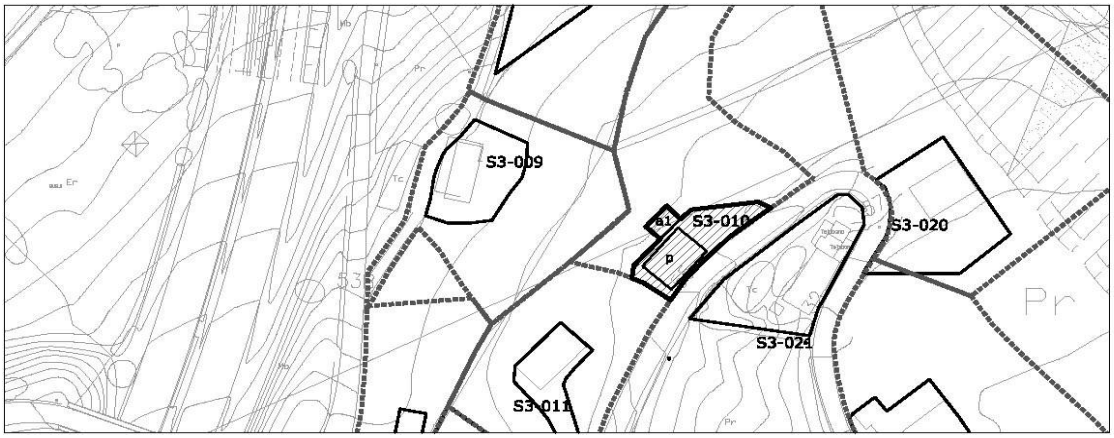


escala 1/2000

| 1- INFORMACIÓN GENERAL | |
|---|---|
| **Situación** | Barreda Noreste |
| **Acceso** | Consesa Josué |
| **Titularidad** | Privada |

| 2- DATOS CATASTRALES | | | |
|---|---|---|---|
| **Referencia catastral parcela** | 39087A007000860000YL | **Localización** | C/Concesa Josué 55 Pol 7 Parc 86 |
| **Referencia catastral edificación** | 39087A007000860001UB | | |

| 3- CARACTERÍSTICAS DE LA PARCELA | | | | | | |
|---|---|---|---|---|---|---|
| **Uso principal parcela** | | residencial | | **Otros usos** | | |
| **Superficie total (m²)** | | 2.757,00 | | **% ocupacion** | 6,64 | |
| **Viario acceso** | **Cerramiento** | **Electricidad** | **Agua** | **Saneamiento** | **Alumbrado** | **Otros** |
| asfaltado | vegetal | si | si | | si | |


| 4- CARACTERÍSTICAS DE LAS EDIFICACIONES | | | | | |
|---|---|---|---|---|---|
| | **principal** | **anejo 1** | **anejo 2** | **anejo 3** | **otros** |
| **Uso** | vivienda | almacén | | | |
| **Antigüedad** | 1967 | | | | |
| **Superficie ocupación (m²)** | 142,00 | 41,00 | | | |
| **Nº plantas(sobre/bajo rasante)** | 2 | 1 | | | |
| **Superficie construída (m²)** | 244,00 | 41,00 | | | |
| **Características constructivas:** | | | | | |
| **· Cerramiento de fachada** | enfoscado | enfoscado | | | |
| **· Tipo de cubierta** | inclinada | inclinada | | | |
| **· Material de cubierta** | teja | teja | | | |
| **· Estructura** | hormigón | | | | |
| **· Carpintería** | metálico | | | | |
| **Estado** | bueno | bueno | | | |

| IDENTIFICACIÓN y LOCALIZACIÓN | Sector 3 Nº 010 |
|---|---|
| Finca, paraje "Rozas". | |

| 5- SITUACION URBANISTICA Y AMBIENTAL | | |
|---|---|---|
| **Clase y categoría de suelo** | Suelo Rústico de Protección Ordinaria | SR-PO |
| **Protección** | | |
| **Afecciones** | Línea eléctrica 55KV | |
| **Observaciones** | Edificación residencial en buen estado y con síntomas de actividad. | |

| IDENTIFICACIÓN y LOCALIZACIÓN | Sector 3<br>Nº 011 |
|---|---|
| Finca, paraje "Rozas". | |

**LOCALIZACIÓN**

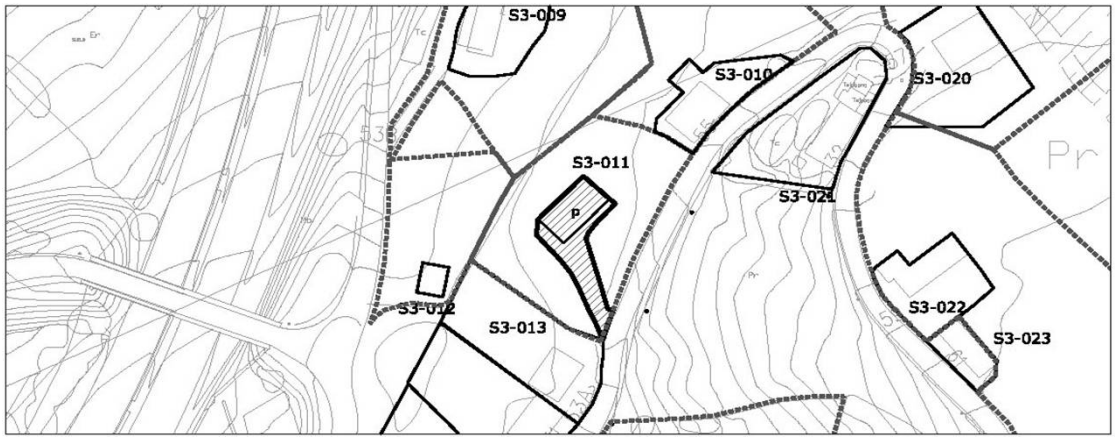


| 1- INFORMACIÓN GENERAL | |
|---|---|
| **Situación** | Barreda Noreste |
| **Acceso** | Consesa Josué |
| **Titularidad** | Privada |

| 2- DATOS CATASTRALES | | | |
|---|---|---|---|
| **Referencia catastral parcela** | 39087A007001120000YY | **Localización** | C/Concesa Josué 47 Pol 7 Parc 112 |
| **Referencia catastral edificación** | | | |

| 3- CARACTERÍSTICAS DE LA PARCELA | | | | | | |
|---|---|---|---|---|---|---|
| **Uso principal parcela** | | residencial | | **Otros usos** | | |
| **Superficie total (m²)** | | 2.026,00 | | **% ocupacion** | 7,95 | |
| **Viario acceso** | **Cerramiento** | **Electricidad** | **Agua** | **Saneamiento** | **Alumbrado** | **Otros** |
| asfaltado | vegetal | si | si | | si | |


| 4- CARACTERÍSTICAS DE LAS EDIFICACIONES | | | | | |
|---|---|---|---|---|---|
| | **principal** | **anejo 1** | **anejo 2** | **anejo 3** | **otros** |
| **Uso** | vivienda | | | | |
| **Antigüedad** | 1988 | | | | |
| **Superficie ocupación (m²)** | 161,00 | | | | |
| **Nº plantas(sobre/bajo rasante)** | 2 | | | | |
| **Superficie construída (m²)** | 265,00 | | | | |
| **Características constructivas:** | | | | | |
| **· Cerramiento de fachada** | enfoscado | | | | |
| **· Tipo de cubierta** | inclinada | | | | |
| **· Material de cubierta** | teja | | | | |
| **· Estructura** | hormigón | | | | |
| **· Carpintería** | metálico | | | | |
| **Estado** | bueno | | | | |

| IDENTIFICACIÓN y LOCALIZACIÓN | Sector 3 Nº 011 |
|---|---|
| Finca, paraje "Rozas". | |

| 5- SITUACION URBANISTICA Y AMBIENTAL | | |
|---|---|---|
| **Clase y categoría de suelo** | Suelo Rústico de Protección Ordinaria | SR-PO |
| **Protección** | | |
| **Afecciones** | | |
| **Observaciones** | Edificación residencial en buen estado y con síntomas de actividad. | |

| IDENTIFICACIÓN y LOCALIZACIÓN | Sector 3<br>Nº 012 |
|---|---|
| Finca, paraje "Rozas". | |

**LOCALIZACIÓN**

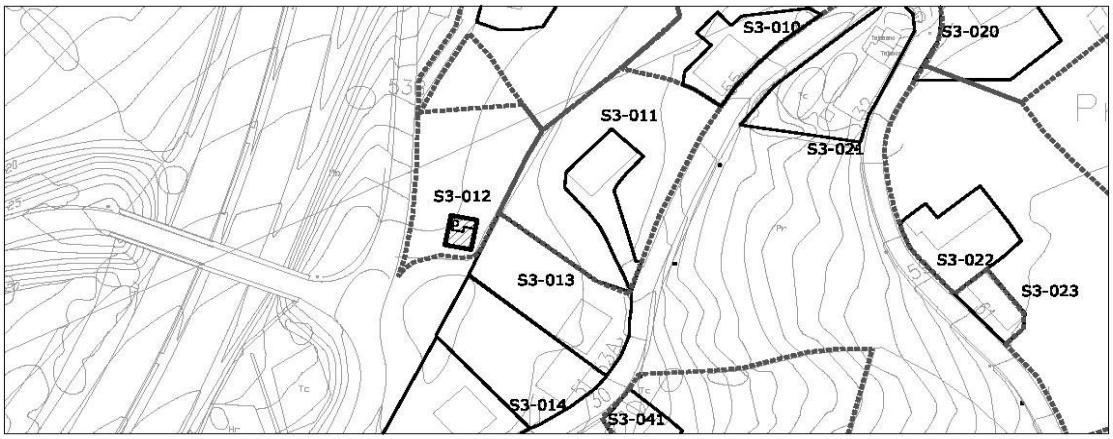


escala 1/2000

| 1- INFORMACIÓN GENERAL | |
|---|---|
| **Situación** | Barreda Noreste |
| **Acceso** | Consesa Josué izquierda, junto al puente que cruza la A-67 |
| **Titularidad** | Privada |

| 2- DATOS CATASTRALES | | | |
|---|---|---|---|
| **Referencia catastral parcela** | 39087A007002580000YJ | **Localización** | C/Concesa Josué 53C Pol 7 Parc 258 |
| **Referencia catastral edificación** | | | |

| 3- CARACTERÍSTICAS DE LA PARCELA | | | | | | |
|---|---|---|---|---|---|---|
| **Uso principal parcela** | | agrícola | | **Otros usos** | | |
| **Superficie total (m²)** | | 1.089,00 | | **% ocupacion** | 2,11 | |
| **Viario acceso** | **Cerramiento** | **Electricidad** | **Agua** | **Saneamiento** | **Alumbrado** | **Otros** |
| asfaltado | vegetal | si | si | | si | |


| 4- CARACTERÍSTICAS DE LAS EDIFICACIONES | | | | | |
|---|---|---|---|---|---|
| | **principal** | **anejo 1** | **anejo 2** | **anejo 3** | **otros** |
| **Uso** | agrícola | | | | |
| **Antigüedad** | 2007 | | | | |
| **Superficie ocupación (m²)** | 23,00 | | | | |
| **Nº plantas(sobre/bajo rasante)** | 1 | | | | |
| **Superficie construída (m²)** | 23,00 | | | | |
| **Características constructivas:** | | | | | |
| **· Cerramiento de fachada** | enfoscado | | | | |
| **· Tipo de cubierta** | inclinada | | | | |
| **· Material de cubierta** | teja | | | | |
| **· Estructura** | hormigón | | | | |
| **· Carpintería** | metálico | | | | |
| **Estado** | bueno | | | | |

| IDENTIFICACIÓN y LOCALIZACIÓN | Sector 3 Nº 012 |
|---|---|
| Finca, paraje "Rozas". | |

| 5- SITUACION URBANISTICA Y AMBIENTAL | | |
|---|---|---|
| **Clase y categoría de suelo** | Suelo Rústico de Protección Ordinaria | SR-PO |
| **Protección** | | |
| **Afecciones** | Linea eléctrica 20KV | |
| **Observaciones** | Apero de labranza. | |

| IDENTIFICACIÓN y LOCALIZACIÓN | Sector 3 Nº 013 |
|---|---|
| Finca, paraje "Rozas". | |

**LOCALIZACIÓN**

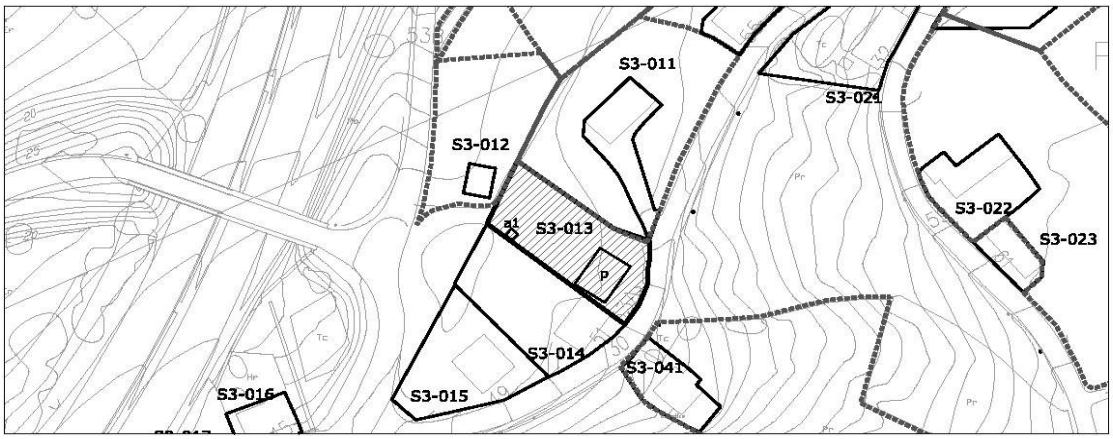


| 1- INFORMACIÓN GENERAL | |
|---|---|
| **Situación** | Barreda Noreste |
| **Acceso** | Consesa Josué |
| **Titularidad** | Privada |

| 2- DATOS CATASTRALES | | | |
|---|---|---|---|
| **Referencia catastral parcela** | 39087A007001980000YS | **Localización** | C/Concesa Josué 53A Pol 7 Parc 198 |
| **Referencia catastral edificación** | 39087A007001980001UD | | |

| 3- CARACTERÍSTICAS DE LA PARCELA | | | | | | |
|---|---|---|---|---|---|---|
| **Uso principal parcela** | | residencial | | **Otros usos** | agrícola | |
| **Superficie total (m²)** | | 900,00 | | **% ocupacion** | 13,44 | |
| **Viario acceso** | **Cerramiento** | **Electricidad** | **Agua** | **Saneamiento** | **Alumbrado** | **Otros** |
| asfaltado | de fábrica | si | si | | si | |


| 4- CARACTERÍSTICAS DE LAS EDIFICACIONES | | | | | |
|---|---|---|---|---|---|
| | **principal** | **anejo 1** | **anejo 2** | **anejo 3** | **otros** |
| **Uso** | vivienda | agrícola | | | |
| **Antigüedad** | 1974 | | | | |
| **Superficie ocupación (m²)** | 116,00 | 5,00 | | | |
| **Nº plantas(sobre/bajo rasante)** | 2 | 1 | | | |
| **Superficie construída (m²)** | 198,00 | 5,00 | | | |
| **Características constructivas:** | | | | | |
| **· Cerramiento de fachada** | otro | | | | |
| **· Tipo de cubierta** | inclinada | inclinada | | | |
| **· Material de cubierta** | teja | teja | | | |
| **· Estructura** | hormigón | | | | |
| **· Carpintería** | metálico | | | | |
| **Estado** | bueno | | | | |

| IDENTIFICACIÓN y LOCALIZACIÓN | Sector 3 Nº 013 |
|---|---|
| Finca, paraje "Rozas". | |

| 5- SITUACION URBANISTICA Y AMBIENTAL | | |
|---|---|---|
| **Clase y categoría de suelo** | Suelo Rústico de Protección Ordinaria | SR-PO |
| **Protección** | | |
| **Afecciones** | Linea eléctrica 20KV | |
| **Observaciones** | Edificación residencial en buen estado. La parcela está dedicada a actividades agrícolas de autoconsumo. | |

| IDENTIFICACIÓN y LOCALIZACIÓN | Sector 3 Nº 014 |
|---|---|
| Finca, paraje "Rozas". | |

**LOCALIZACIÓN**

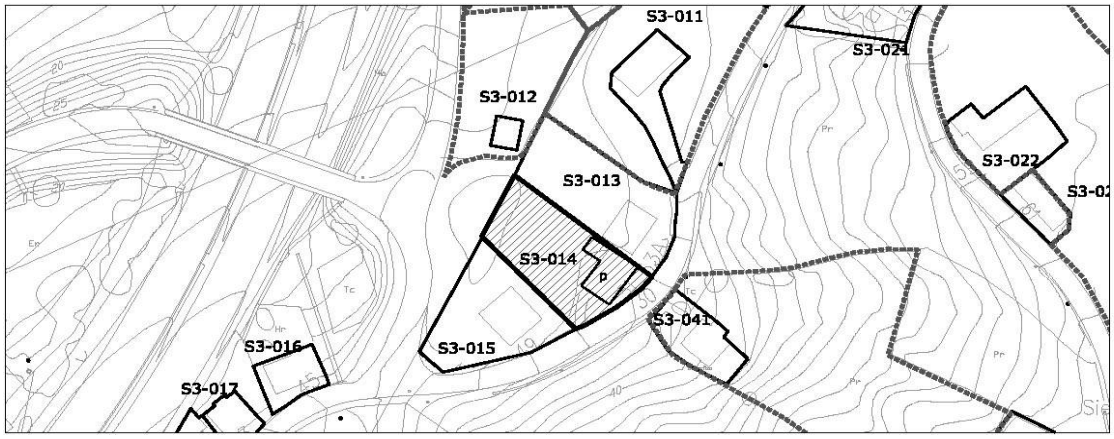


| 1- INFORMACIÓN GENERAL | |
|---|---|
| **Situación** | Barreda Noreste |
| **Acceso** | Consesa Josué |
| **Titularidad** | Privada |

| 2- DATOS CATASTRALES | | | |
|---|---|---|---|
| **Referencia catastral parcela** | 39087A007002670000YW | **Localización** | C/Concesa Josué 51 Pol 7 Parc 267 |
| **Referencia catastral edificación** | 39087A007002670001UE | | |

| 3- CARACTERÍSTICAS DE LA PARCELA | | | | | | |
|---|---|---|---|---|---|---|
| **Uso principal parcela** | | residencial | | **Otros usos** | agrícola | |
| **Superficie total (m²)** | | 1.053,00 | | **% ocupacion** | 13,30 | |
| **Viario acceso** | **Cerramiento** | **Electricidad** | **Agua** | **Saneamiento** | **Alumbrado** | **Otros** |
| asfaltado | de fábrica | si | si | | si | |


| 4- CARACTERÍSTICAS DE LAS EDIFICACIONES | | | | | |
|---|---|---|---|---|---|
| | **principal** | **anejo 1** | **anejo 2** | **anejo 3** | **otros** |
| **Uso** | vivienda | | | | |
| **Antigüedad** | 1959 | | | | |
| **Superficie ocupación (m²)** | 140,00 | | | | |
| **Nº plantas(sobre/bajo rasante)** | 2 | | | | |
| **Superficie construída (m²)** | 198,00 | | | | |
| **Características constructivas:** | | | | | |
| **· Cerramiento de fachada** | otro | | | | |
| **· Tipo de cubierta** | inclinada | | | | |
| **· Material de cubierta** | teja | | | | |
| **· Estructura** | hormigón | | | | |
| **· Carpintería** | metálico | | | | |
| **Estado** | bueno | | | | |

| IDENTIFICACIÓN y LOCALIZACIÓN | Sector 3 Nº 014 |
|---|---|
| Finca, paraje "Rozas". | |

| 5- SITUACION URBANISTICA Y AMBIENTAL | | |
|---|---|---|
| **Clase y categoría de suelo** | Suelo Rústico de Protección Ordinaria | SR-PO |
| **Protección** | | |
| **Afecciones** | Linea eléctrica 20KV | |
| **Observaciones** | Edificación residencial en buen estado reformada en el año 2004. La parcela está dedicada a actividades agrícolas de autoconsumo. | |

| IDENTIFICACIÓN y LOCALIZACIÓN | Sector 3 Nº 015 |
|---|---|
| Finca, paraje "Rozas". | |

**LOCALIZACIÓN**

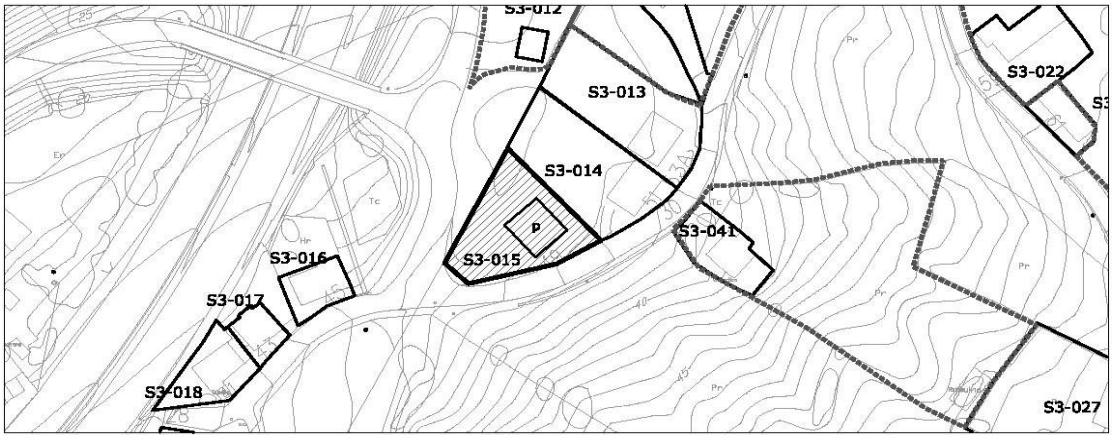


| 1- INFORMACIÓN GENERAL | |
|---|---|
| **Situación** | Barreda Noreste |
| **Acceso** | Consesa Josué |
| **Titularidad** | Privada |

| 2- DATOS CATASTRALES | | | |
|---|---|---|---|
| **Referencia catastral parcela** | 39087A007001990000YZ | **Localización** | C/Concesa Josué 49 Pol 7 Parc 199 |
| **Referencia catastral edificación** | 39087A007001990001UX | | |

| 3- CARACTERÍSTICAS DE LA PARCELA | | | | | | |
|---|---|---|---|---|---|---|
| **Uso principal parcela** | | residencial | | **Otros usos** | agrícola | |
| **Superficie total (m²)** | | 1.178,00 | | **% ocupacion** | 11,54 | |
| **Viario acceso** | **Cerramiento** | **Electricidad** | **Agua** | **Saneamiento** | **Alumbrado** | **Otros** |
| asfaltado | de fábrica | si | si | | si | |


| 4- CARACTERÍSTICAS DE LAS EDIFICACIONES | | | | | |
|---|---|---|---|---|---|
| | **principal** | **anejo 1** | **anejo 2** | **anejo 3** | **otros** |
| **Uso** | vivienda | | | | |
| **Antigüedad** | 1981 | | | | |
| **Superficie ocupación (m²)** | 136,00 | | | | |
| **Nº plantas(sobre/bajo rasante)** | 2 | | | | |
| **Superficie construída (m²)** | 260,00 | | | | |
| **Características constructivas:** | | | | | |
| **· Cerramiento de fachada** | otro | | | | |
| **· Tipo de cubierta** | inclinada | | | | |
| **· Material de cubierta** | teja | | | | |
| **· Estructura** | hormigón | | | | |
| **· Carpintería** | madera | | | | |
| **Estado** | bueno | | | | |

| IDENTIFICACIÓN y LOCALIZACIÓN | Sector 3 Nº 015 |
|---|---|
| Finca, paraje "Rozas". | |

| 5- SITUACION URBANISTICA Y AMBIENTAL | | |
|---|---|---|
| **Clase y categoría de suelo** | Suelo Rústico de Protección Ordinaria | SR-PO |
| **Protección** | | |
| **Afecciones** | Linea eléctrica 20KV | |
| **Observaciones** | Edificación residencial en buen estado. | |

| IDENTIFICACIÓN y LOCALIZACIÓN | Sector 3 Nº 016 |
|---|---|
| Finca, paraje "Rozas". | |

**LOCALIZACIÓN**

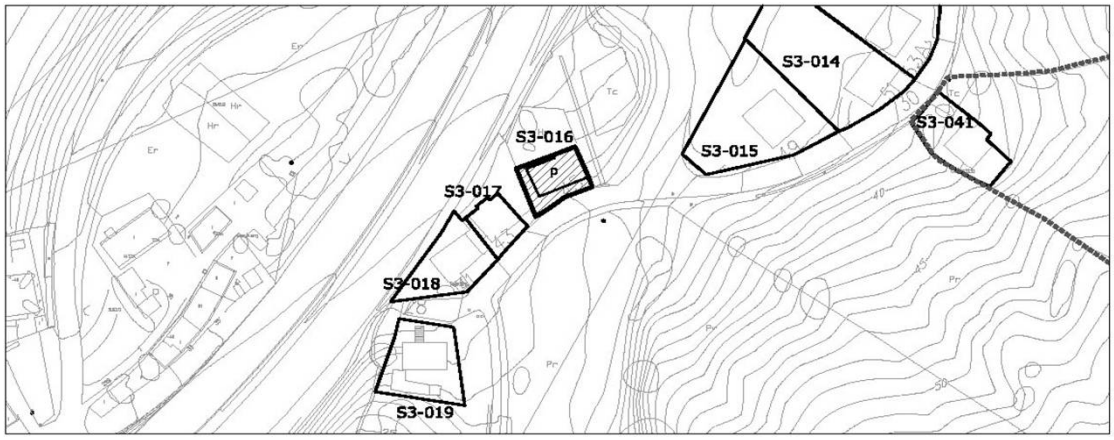


| 1- INFORMACIÓN GENERAL | |
|---|---|
| **Situación** | Barreda Noreste |
| **Acceso** | Consesa Josué derecha tras cruzar el puente sobre la A-67 |
| **Titularidad** | Privada |

| 2- DATOS CATASTRALES | | | |
|---|---|---|---|
| **Referencia catastral parcela** | 000300600VP10D0001QA | **Localización** | C/Concesa Josué 45 39300 |
| **Referencia catastral edificación** | | | |

| 3- CARACTERÍSTICAS DE LA PARCELA | | | | | | |
|---|---|---|---|---|---|---|
| **Uso principal parcela** | | residencial | | **Otros usos** | | |
| **Superficie total (m²)** | | 176,00 | | **% ocupacion** | 70,45 | |
| **Viario acceso** | **Cerramiento** | **Electricidad** | **Agua** | **Saneamiento** | **Alumbrado** | **Otros** |
| asfaltado | de fábrica | si | si | si | si | |


| 4- CARACTERÍSTICAS DE LAS EDIFICACIONES | | | | | |
|---|---|---|---|---|---|
| | **principal** | **anejo 1** | **anejo 2** | **anejo 3** | **otros** |
| **Uso** | vivienda | | | | |
| **Antigüedad** | 1985 | | | | |
| **Superficie ocupación (m²)** | 124,00 | | | | |
| **Nº plantas(sobre/bajo rasante)** | 2 | | | | |
| **Superficie construída (m²)** | 242,00 | | | | |
| **Características constructivas:** | | | | | |
| **· Cerramiento de fachada** | otro | | | | |
| **· Tipo de cubierta** | inclinada | | | | |
| **· Material de cubierta** | teja | | | | |
| **· Estructura** | hormigón | | | | |
| **· Carpintería** | madera | | | | |
| **Estado** | bueno | | | | |

| IDENTIFICACIÓN y LOCALIZACIÓN | Sector 3 Nº 016 |
|---|---|
| Finca, paraje "Rozas". | |

| 5- SITUACION URBANISTICA Y AMBIENTAL | | |
|---|---|---|
| **Clase y categoría de suelo** | Suelo Rústico de Protección Ordinaria | SR-PO |
| **Protección** | | |
| **Afecciones** | Linea edificación autovía A67. | |
| **Observaciones** | Edificación residencial en buen estado. | |

| IDENTIFICACIÓN y LOCALIZACIÓN | Sector 3 Nº 020 |
|---|---|
| Finca, paraje "Sierrallana". | |

**LOCALIZACIÓN**

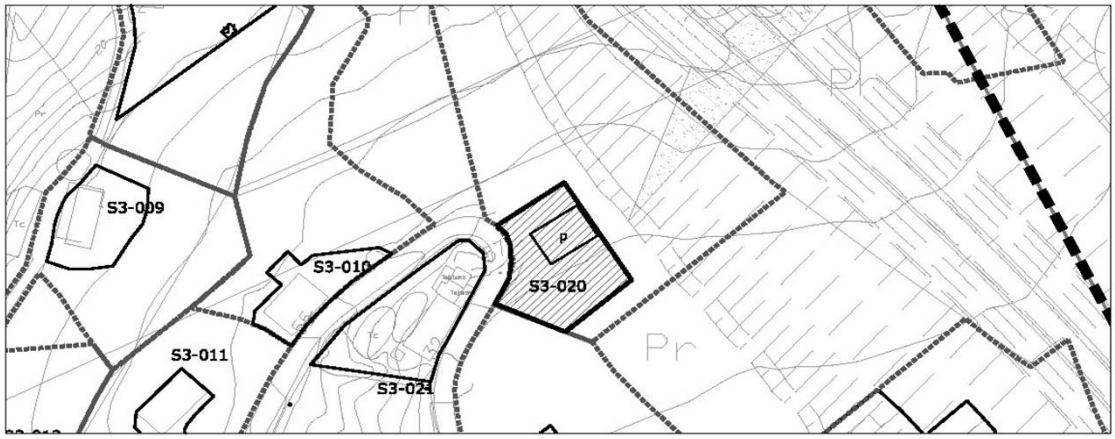


| 1- INFORMACIÓN GENERAL | |
|---|---|
| **Situación** | Barreda Noreste |
| **Acceso** | Consesa Josué |
| **Titularidad** | Privada |

| 2- DATOS CATASTRALES | | | |
|---|---|---|---|
| **Referencia catastral parcela** | 39087A007000880000YF | **Localización** | C/Concesa Josué 57 Pol7 Parc88 |
| **Referencia catastral edificación** | 39087A007000880001UG | | |

| 3- CARACTERÍSTICAS DE LA PARCELA | | | | | | |
|---|---|---|---|---|---|---|
| **Uso principal parcela** | | residencial | | **Otros usos** | agrícola | |
| **Superficie total (m²)** | | 6.294,00 | | **% ocupacion** | 2,34 | |
| **Viario acceso** | **Cerramiento** | **Electricidad** | **Agua** | **Saneamiento** | **Alumbrado** | **Otros** |
| asfaltado | mixta | si | si | | si | |


| 4- CARACTERÍSTICAS DE LAS EDIFICACIONES | | | | | |
|---|---|---|---|---|---|
| | **principal** | **anejo 1** | **anejo 2** | **anejo 3** | **otros** |
| **Uso** | vivienda | | | | |
| **Antigüedad** | 1965 | | | | |
| **Superficie ocupación (m²)** | 147,00 | | | | |
| **Nº plantas(sobre/bajo rasante)** | 2 | | | | |
| **Superficie construída (m²)** | 273,00 | | | | |
| **Características constructivas:** | | | | | |
| **· Cerramiento de fachada** | otro | | | | |
| **· Tipo de cubierta** | inclinada | | | | |
| **· Material de cubierta** | teja | | | | |
| **· Estructura** | hormigón | | | | |
| **· Carpintería** | metálico | | | | |
| **Estado** | bueno | | | | |

| IDENTIFICACIÓN y LOCALIZACIÓN | Sector 3 Nº 020 |
|---|---|
| Finca, paraje "Sierrallana". | |

| 5- SITUACION URBANISTICA Y AMBIENTAL | | |
|---|---|---|
| **Clase y categoría de suelo** | Suelo Rústico de Protección Ordinaria | SR-PO |
| **Protección** | | |
| **Afecciones** | Linea de edificación nuevo trazado de la autovía A67. | |
| **Observaciones** | Edificación residencial en buen estado. La parcela está dedicada a actividades agrícolas, y parte de la edificación principal se destina a ese uso como almacén. | |

| IDENTIFICACIÓN y LOCALIZACIÓN | Sector 3 Nº 021 |
|---|---|
| Finca, paraje "Sierrallana". | |

**LOCALIZACIÓN**

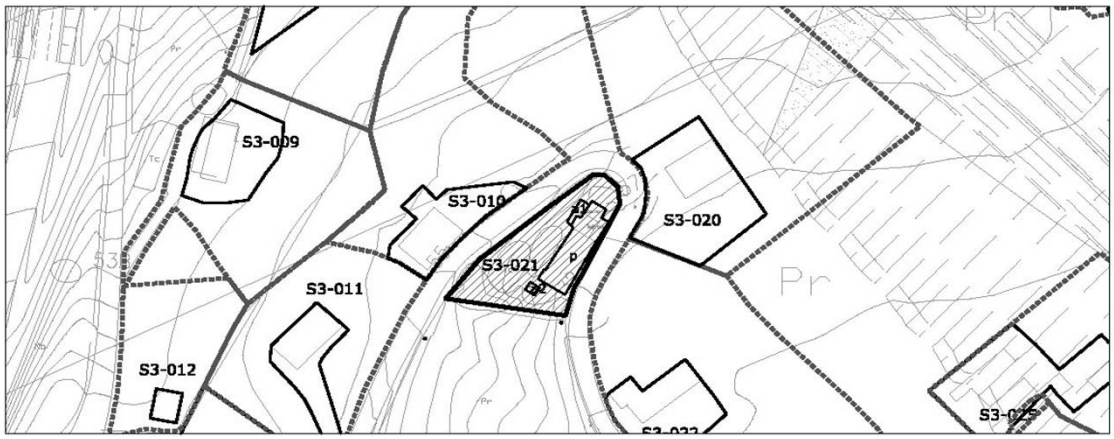


| 1- INFORMACIÓN GENERAL | |
|---|---|
| **Situación** | Barreda Noreste |
| **Acceso** | Consesa Josué |
| **Titularidad** | Privada |

| 2- DATOS CATASTRALES | | | |
|---|---|---|---|
| **Referencia catastral parcela** | 39087A007000870000YT | **Localización** | C/Concesa Josué 32 Pol7 Parc87 |
| **Referencia catastral edificación** | 39087A007000870001UY | | |

| 3- CARACTERÍSTICAS DE LA PARCELA | | | | | | |
|---|---|---|---|---|---|---|
| **Uso principal parcela** | | residencial | | **Otros usos** | agrícola | |
| **Superficie total (m²)** | | 1.051,00 | | **% ocupacion** | 20,27 | |
| **Viario acceso** | **Cerramiento** | **Electricidad** | **Agua** | **Saneamiento** | **Alumbrado** | **Otros** |
| asfaltado | de fábrica | si | si | | si | |


| 4- CARACTERÍSTICAS DE LAS EDIFICACIONES | | | | | |
|---|---|---|---|---|---|
| | **principal** | **anejo 1** | **anejo 2** | **anejo 3** | **otros** |
| **Uso** | vivienda | almacén | agrícola | | |
| **Antigüedad** | 1970 | | | | |
| **Superficie ocupación (m²)** | 190,00 | 15,00 | 8,00 | | |
| **Nº plantas(sobre/bajo rasante)** | 2 | | | | |
| **Superficie construída (m²)** | 250,00 | 15,00 | 8,00 | | |
| **Características constructivas:** | | | | | |
| **· Cerramiento de fachada** | otro | | | | |
| **· Tipo de cubierta** | inclinada | | | | |
| **· Material de cubierta** | teja | | | | |
| **· Estructura** | hormigón | | | | |
| **· Carpintería** | metálico | | | | |
| **Estado** | bueno | | | | |

| IDENTIFICACIÓN y LOCALIZACIÓN | Sector 3 Nº 021 |
|---|---|
| Finca, paraje "Sierrallana". | |

| 5- SITUACION URBANISTICA Y AMBIENTAL | | |
|---|---|---|
| **Clase y categoría de suelo** | Suelo Rústico de Protección Ordinaria | SR-PO |
| **Protección** | | |
| **Afecciones** | | |
| **Observaciones** | Edificación residencial en buen estado. La parcela está dedicada a actividades agrícolas destinando las edificaciones anejas a dicho uso. | |

| IDENTIFICACIÓN y LOCALIZACIÓN | Sector 3 Nº 022 |
|---|---|
| Finca, paraje "Sierrallana". | |

**LOCALIZACIÓN**

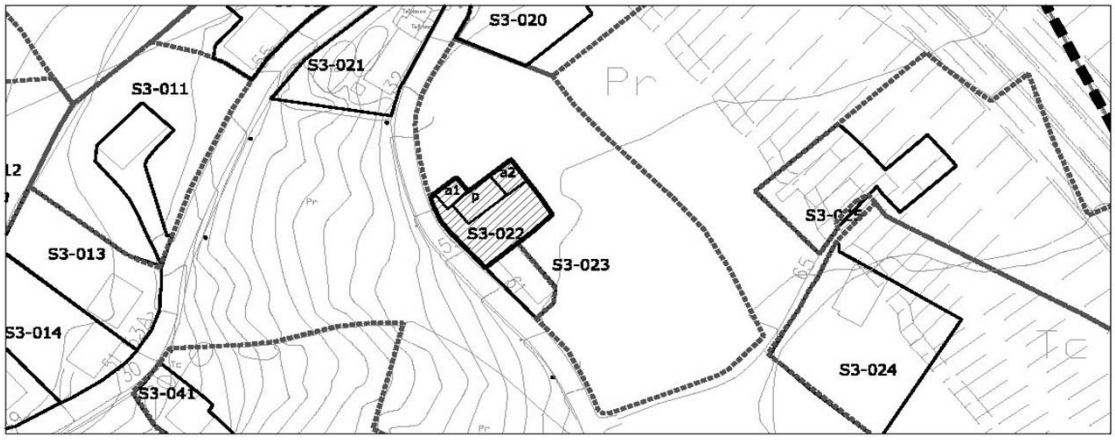


| 1- INFORMACIÓN GENERAL | |
|---|---|
| **Situación** | Barreda Noreste |
| **Acceso** | Consesa Josué |
| **Titularidad** | Privada |

| 2- DATOS CATASTRALES | | | |
|---|---|---|---|
| **Referencia catastral parcela** | 39087A007000890000YM | **Localización** | C/Concesa Josué 59 Pol7 Parc 89 |
| **Referencia catastral edificación** | 39087A007000890001UQ | | |

| 3- CARACTERÍSTICAS DE LA PARCELA | | | | | | |
|---|---|---|---|---|---|---|
| **Uso principal parcela** | | residencial | | **Otros usos** | agrícola | |
| **Superficie total (m²)** | | 4.793,00 | | **% ocupacion** | 3,71 | |
| **Viario acceso** | **Cerramiento** | **Electricidad** | **Agua** | **Saneamiento** | **Alumbrado** | **Otros** |
| asfaltado | de fábrica | si | si | | si | |


| 4- CARACTERÍSTICAS DE LAS EDIFICACIONES | | | | | |
|---|---|---|---|---|---|
| | **principal** | **anejo 1** | **anejo 2** | **anejo 3** | **otros** |
| **Uso** | vivienda | almacén | agrícola | | |
| **Antigüedad** | 1980 | | | | |
| **Superficie ocupación (m²)** | 90,00 | 39,00 | 49,00 | | |
| **Nº plantas(sobre/bajo rasante)** | 1 | | | | |
| **Superficie construída (m²)** | 90,00 | 39,00 | 49,00 | | |
| **Características constructivas:** | | | | | |
| **· Cerramiento de fachada** | enfoscado | enfoscado | ladrillo | | |
| **· Tipo de cubierta** | inclinada | inclinada | plana | | |
| **· Material de cubierta** | teja | teja | metálica | | |
| **· Estructura** | hormigón | hormigón | hormigón | | |
| **· Carpintería** | metálico | | | | |
| **Estado** | bueno | bueno | bueno | | |

| IDENTIFICACIÓN y LOCALIZACIÓN | Sector 3 Nº 022 |
|---|---|
| Finca, paraje "Sierrallana". | |

| 5- SITUACION URBANISTICA Y AMBIENTAL | | |
|---|---|---|
| **Clase y categoría de suelo** | Suelo Rústico de Protección Ordinaria | SR-PO |
| **Protección** | | |
| **Afecciones** | | |
| **Observaciones** | Edificación residencial en buen estado. La parcela está dedicada a actividades agrícolas destinando las edificaciones anejas a dicho uso. | |

| IDENTIFICACIÓN y LOCALIZACIÓN | Sector 3 Nº 023 |
|---|---|
| Finca, paraje "Sierrallana". | |

**LOCALIZACIÓN**

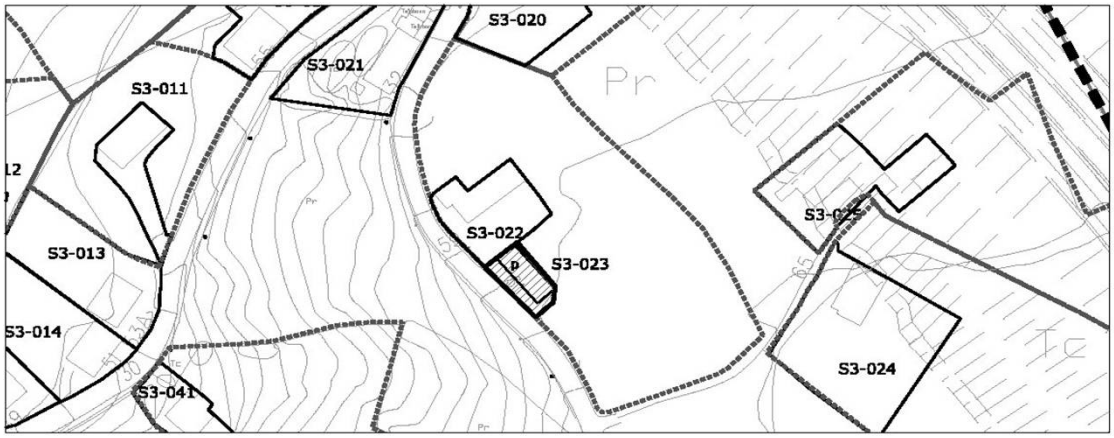


| 1- INFORMACIÓN GENERAL | |
|---|---|
| **Situación** | Barreda Noreste |
| **Acceso** | Consesa Josué |
| **Titularidad** | Privada |

| 2- DATOS CATASTRALES | | | |
|---|---|---|---|
| **Referencia catastral parcela** | 39087A007002810000YT | **Localización** | C/Concesa Josué 61 39300 |
| **Referencia catastral edificación** | | | |

| 3- CARACTERÍSTICAS DE LA PARCELA | | | | | | |
|---|---|---|---|---|---|---|
| **Uso principal parcela** | | residencial | | **Otros usos** | | |
| **Superficie total (m²)** | | 188,00 | | **% ocupacion** | 52,13 | |
| **Viario acceso** | **Cerramiento** | **Electricidad** | **Agua** | **Saneamiento** | **Alumbrado** | **Otros** |
| asfaltado | de fábrica | si | si | | si | |


| 4- CARACTERÍSTICAS DE LAS EDIFICACIONES | | | | | |
|---|---|---|---|---|---|
| | **principal** | **anejo 1** | **anejo 2** | **anejo 3** | **otros** |
| **Uso** | vivienda | | | | |
| **Antigüedad** | 2004 | | | | |
| **Superficie ocupación (m²)** | 98,00 | | | | |
| **Nº plantas(sobre/bajo rasante)** | 2 | | | | |
| **Superficie construída (m²)** | 129,00 | | | | |
| **Características constructivas:** | | | | | |
| **· Cerramiento de fachada** | enfoscado | | | | |
| **· Tipo de cubierta** | inclinada | | | | |
| **· Material de cubierta** | teja | | | | |
| **· Estructura** | hormigón | | | | |
| **· Carpintería** | metálico | | | | |
| **Estado** | bueno | | | | |

| IDENTIFICACIÓN y LOCALIZACIÓN | Sector 3 Nº 023 |
|---|---|
| Finca, paraje "Sierrallana". | |

| 5- SITUACION URBANISTICA Y AMBIENTAL | | |
|---|---|---|
| **Clase y categoría de suelo** | Suelo Rústico de Protección Ordinaria | SR-PO |
| **Protección** | | |
| **Afecciones** | | |
| **Observaciones** | Edificación residencial en buen estado. | |

| IDENTIFICACIÓN y LOCALIZACIÓN | Sector 3 Nº 026 |
|---|---|
| Finca, paraje "Sierrallana". | |

**LOCALIZACIÓN**

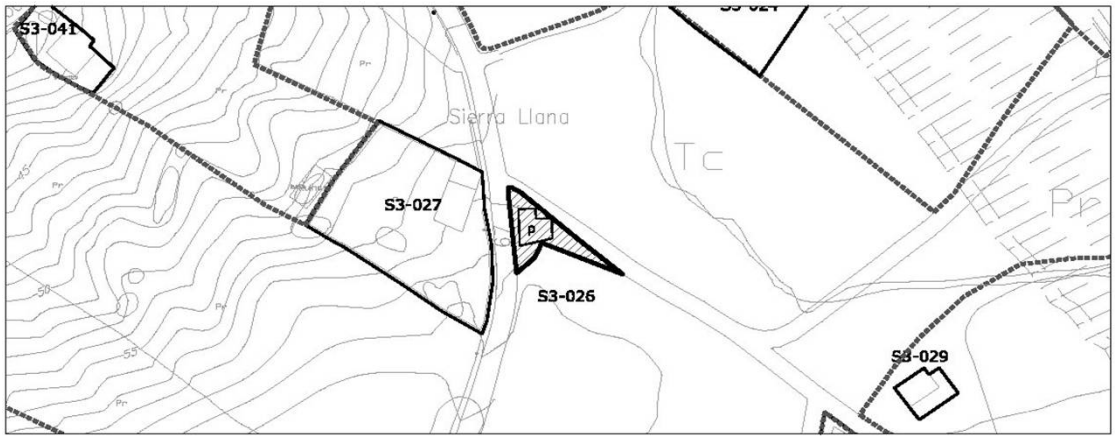


| 1- INFORMACIÓN GENERAL | |
|---|---|
| **Situación** | Barreda Noreste |
| **Acceso** | Consesa Josué |
| **Titularidad** | Privada |

| 2- DATOS CATASTRALES | | | |
|---|---|---|---|
| **Referencia catastral parcela** | 39087A007000920000YM | **Localización** | C/Concesa Josué 67 Pol7 Parc92 |
| **Referencia catastral edificación** | | | |

| 3- CARACTERÍSTICAS DE LA PARCELA | | | | | | |
|---|---|---|---|---|---|---|
| **Uso principal parcela** | | residencial | | **Otros usos** | | |
| **Superficie total (m²)** | | 215,00 | | **% ocupacion** | 32,56 | |
| **Viario acceso** | **Cerramiento** | **Electricidad** | **Agua** | **Saneamiento** | **Alumbrado** | **Otros** |
| asfaltado | sin vallar | si | si | | si | |


| 4- CARACTERÍSTICAS DE LAS EDIFICACIONES | | | | | |
|---|---|---|---|---|---|
| | **principal** | **anejo 1** | **anejo 2** | **anejo 3** | **otros** |
| **Uso** | vivienda | | | | |
| **Antigüedad** | 1986 | | | | |
| **Superficie ocupación (m²)** | 70,00 | | | | |
| **Nº plantas(sobre/bajo rasante)** | 1 | | | | |
| **Superficie construída (m²)** | 54,00 | | | | |
| **Características constructivas:** | | | | | |
| **· Cerramiento de fachada** | enfoscado | | | | |
| **· Tipo de cubierta** | inclinada | | | | |
| **· Material de cubierta** | teja | | | | |
| **· Estructura** | hormigón | | | | |
| **· Carpintería** | metálico | | | | |
| **Estado** | bueno | | | | |

| IDENTIFICACIÓN y LOCALIZACIÓN | Sector 3 Nº 026 |
|---|---|
| Finca, paraje "Sierrallana". | |

| 5- SITUACION URBANISTICA Y AMBIENTAL | | |
|---|---|---|
| **Clase y categoría de suelo** | Suelo Rústico Especial Protección de Producción Agroganadera | SR-EP-PA |
| **Protección** | | |
| **Afecciones** | | |
| **Observaciones** | Edificación residencial en buen estado reformada en el año 2007. | |

| IDENTIFICACIÓN y LOCALIZACIÓN | Sector 3 Nº 027 |
|---|---|
| Finca, paraje "Sierrallana". | |

**LOCALIZACIÓN**

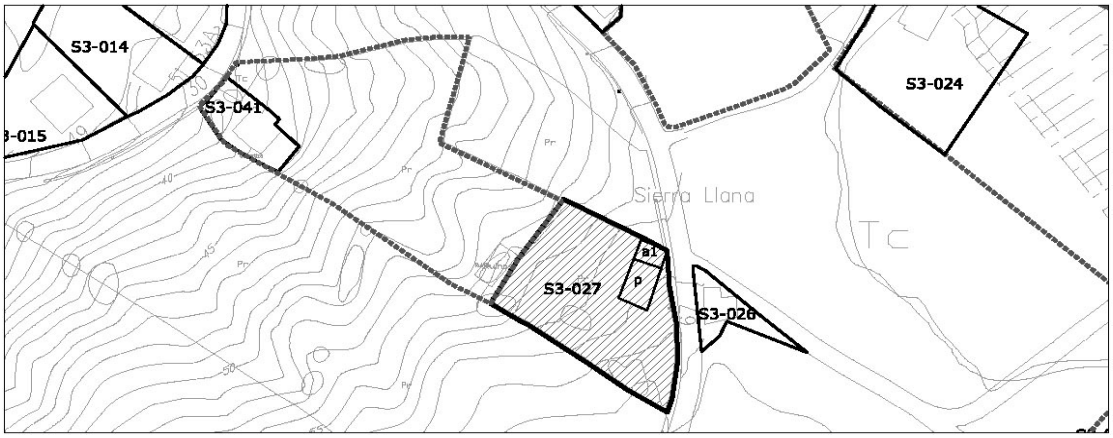


escala 1/2000

| 1- INFORMACIÓN GENERAL | |
|---|---|
| **Situación** | Barreda Noreste |
| **Acceso** | Consesa Josué |
| **Titularidad** | Privada |

| 2- DATOS CATASTRALES | | | |
|---|---|---|---|
| **Referencia catastral parcela** | 39087A007002140000YT | **Localización** | C/Concesa Josué 34 Pol7 Parc214 |
| **Referencia catastral edificación** | 39087A007002140001UY | | |

| 3- CARACTERÍSTICAS DE LA PARCELA | | | | | | |
|---|---|---|---|---|---|---|
| **Uso principal parcela** | | residencial | | **Otros usos** | ganadero | |
| **Superficie total (m²)** | | 1.720,00 | | **% ocupacion** | 7,97 | |
| **Viario acceso** | **Cerramiento** | **Electricidad** | **Agua** | **Saneamiento** | **Alumbrado** | **Otros** |
| asfaltado | sin vallar | si | si | | si | |


| 4- CARACTERÍSTICAS DE LAS EDIFICACIONES | | | | | |
|---|---|---|---|---|---|
| | **principal** | **anejo 1** | **anejo 2** | **anejo 3** | **otros** |
| **Uso** | vivienda | almacén | | | |
| **Antigüedad** | 1948 | | | | |
| **Superficie ocupación (m²)** | 96,00 | 41,00 | | | |
| **Nº plantas(sobre/bajo rasante)** | 1 | 1 | | | |
| **Superficie construída (m²)** | 110,00 | 41,00 | | | |
| **Características constructivas:** | | | | | |
| **· Cerramiento de fachada** | enfoscado | | | | |
| **· Tipo de cubierta** | inclinada | | | | |
| **· Material de cubierta** | teja | | | | |
| **· Estructura** | hormigón | | | | |
| **· Carpintería** | madera | | | | |
| **Estado** | malo | | | | |

| IDENTIFICACIÓN y LOCALIZACIÓN | Sector 3 Nº 027 |
|---|---|
| Finca, paraje "Sierrallana". | |

| 5- SITUACION URBANISTICA Y AMBIENTAL | | |
|---|---|---|
| **Clase y categoría de suelo** | Suelo Rústico Especial Protección de Producción Agroganadera | SR-EP-PA |
| **Protección** | Protección Ambiental Grado 2. Ficha SR-1 del Catálogo de Elementos Protegidos en Suelo Rústico. | |
| **Afecciones** | | |
| **Observaciones** | Edificación residencial en abandono con tradición agropecuaria. | |

| IDENTIFICACIÓN y LOCALIZACIÓN | Sector 3 Nº 028 |
|---|---|
| Finca, paraje "Sierrallana". | |

**LOCALIZACIÓN**

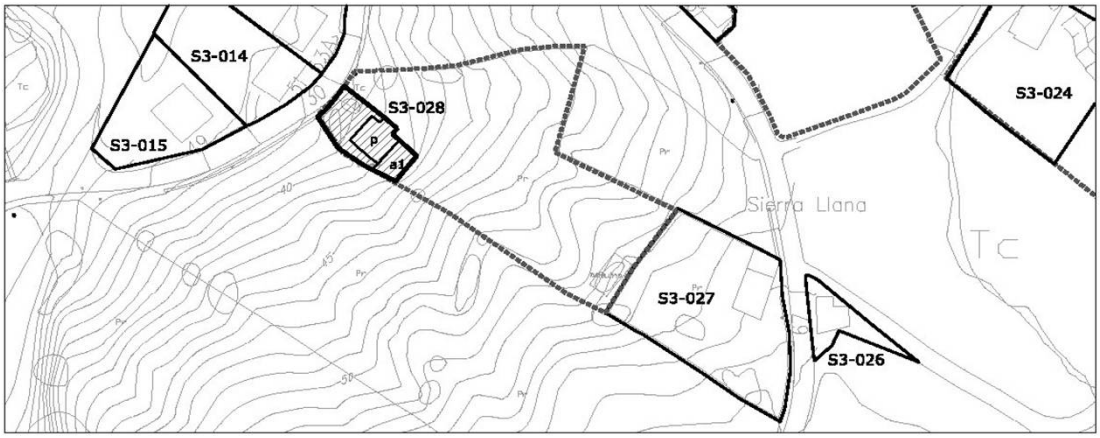


| 1- INFORMACIÓN GENERAL | |
|---|---|
| **Situación** | Barreda Noreste |
| **Acceso** | Consesa Josué |
| **Titularidad** | Privada |

| 2- DATOS CATASTRALES | | | |
|---|---|---|---|
| **Referencia catastral parcela** | 39087A007000910000YF | **Localización** | C/Concesa Josué 30 Pol 7 Parc 91 |
| **Referencia catastral edificación** | | | |

| 3- CARACTERÍSTICAS DE LA PARCELA | | | | | | |
|---|---|---|---|---|---|---|
| **Uso principal parcela** | | residencial | | **Otros usos** | | |
| **Superficie total (m²)** | | 3.461,00 | | **% ocupacion** | 4,71 | |
| **Viario acceso** | **Cerramiento** | **Electricidad** | **Agua** | **Saneamiento** | **Alumbrado** | **Otros** |
| asfaltado | de fábrica | si | si | | si | |

| 4- CARACTERÍSTICAS DE LAS EDIFICACIONES | | | | | |
|---|---|---|---|---|---|
| | **principal** | **anejo 1** | **anejo 2** | **anejo 3** | **otros** |
| **Uso** | vivienda | almacén | | | |
| **Antigüedad** | 1974 | | | | |
| **Superficie ocupación (m²)** | 97,00 | 66,00 | | | |
| **Nº plantas(sobre/bajo rasante)** | 1 | 1 | | | |
| **Superficie construída (m²)** | 147,00 | 66,00 | | | |
| **Características constructivas:** | | | | | |
| **· Cerramiento de fachada** | enfoscado | | | | |
| **· Tipo de cubierta** | inclinada | | | | |
| **· Material de cubierta** | teja | | | | |
| **· Estructura** | hormigón | | | | |
| **· Carpintería** | madera | | | | |
| **Estado** | malo | | | | |

| IDENTIFICACIÓN y LOCALIZACIÓN | Sector 3 Nº 028 |
|---|---|
| Finca, paraje "Sierrallana". | |

| 5- SITUACION URBANISTICA Y AMBIENTAL | | |
|---|---|---|
| **Clase y categoría de suelo** | Suelo Rústico Especial Protección de Producción Agroganadera | SR-EP-PA |
| **Protección** | | |
| **Afecciones** | | |
| **Observaciones** | Edificación residencial en buen estado con almacén anejo. | |

| IDENTIFICACIÓN y LOCALIZACIÓN | Sector 3 Nº 029 |
|---|---|
| Finca, paraje "Sierrallana". | |

**LOCALIZACIÓN**




| 1- INFORMACIÓN GENERAL | |
|---|---|
| **Situación** | Barreda Noreste |
| **Acceso** | Consesa Josué |
| **Titularidad** | Privada |

| 2- DATOS CATASTRALES | | | |
|---|---|---|---|
| **Referencia catastral parcela** | 39087A007000230000YT | **Localización** | C/Concesa Josué 69A Pol 7 Parc 23 |
| **Referencia catastral edificación** | | | |

| 3- CARACTERÍSTICAS DE LA PARCELA | | | | | | |
|---|---|---|---|---|---|---|
| **Uso principal parcela** | | ganadero | | **Otros usos** | | |
| **Superficie total (m²)** | | 8.490,00 | | **% ocupacion** | 1,57 | |
| **Viario acceso** | **Cerramiento** | **Electricidad** | **Agua** | **Saneamiento** | **Alumbrado** | **Otros** |
| asfaltado | sin vallar | si | si | | si | |


| 4- CARACTERÍSTICAS DE LAS EDIFICACIONES | | | | | |
|---|---|---|---|---|---|
| | **principal** | **anejo 1** | **anejo 2** | **anejo 3** | **otros** |
| **Uso** | ganadero | | | | |
| **Antigüedad** | 1970 | | | | |
| **Superficie ocupación (m²)** | 133,00 | | | | |
| **Nº plantas(sobre/bajo rasante)** | 2 | | | | |
| **Superficie construída (m²)** | 168,00 | | | | |
| **Características constructivas:** | | | | | |
| **· Cerramiento de fachada** | enfoscado | | | | |
| **· Tipo de cubierta** | inclinada | | | | |
| **· Material de cubierta** | teja | | | | |
| **· Estructura** | hormigón | | | | |
| **· Carpintería** | madera | | | | |
| **Estado** | malo | | | | |

| IDENTIFICACIÓN y LOCALIZACIÓN | Sector 3 Nº 029 |
|---|---|
| Finca, paraje "Sierrallana". | |

| 5- SITUACION URBANISTICA Y AMBIENTAL | | |
|---|---|---|
| **Clase y categoría de suelo** | Suelo Rústico Especial Protección de Producción Agroganadera | SR-EP-PA |
| **Protección** | | |
| **Afecciones** | En el nuevo trazado de la autovía A67. Linea de edificación nuevo trazado de la autovía A67. | |
| **Observaciones** | Estabulación ganadera. | |

| IDENTIFICACIÓN y LOCALIZACIÓN | Sector 3 Nº 030 |
|---|---|
| Finca, paraje "Sierrallana". | |

**LOCALIZACIÓN**

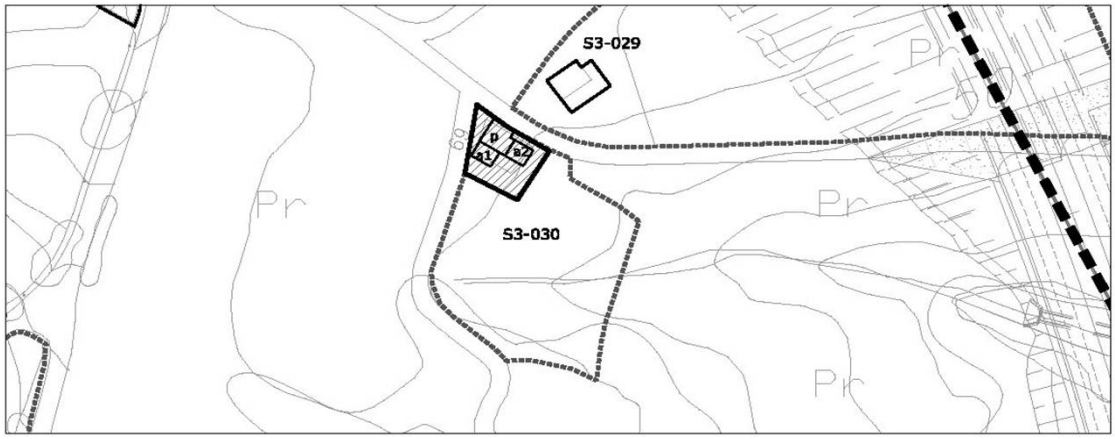


| 1- INFORMACIÓN GENERAL | |
|---|---|
| **Situación** | Barreda Noreste |
| **Acceso** | Consesa Josué |
| **Titularidad** | Privada |

| 2- DATOS CATASTRALES | | | |
|---|---|---|---|
| **Referencia catastral parcela** | 39087A007000240000YF | **Localización** | C/Concesa Josué 69 Pol 7 Parc 24 |
| **Referencia catastral edificación** | 39087A007000240001UG | | |

| 3- CARACTERÍSTICAS DE LA PARCELA | | | | | | |
|---|---|---|---|---|---|---|
| **Uso principal parcela** | | residencial | | **Otros usos** | agrícola | |
| **Superficie total (m²)** | | 2.559,00 | | **% ocupacion** | 4,26 | |
| **Viario acceso** | **Cerramiento** | **Electricidad** | **Agua** | **Saneamiento** | **Alumbrado** | **Otros** |
| asfaltado | sin vallar | si | si | | si | |


| 4- CARACTERÍSTICAS DE LAS EDIFICACIONES | | | | | |
|---|---|---|---|---|---|
| | **principal** | **anejo 1** | **anejo 2** | **anejo 3** | **otros** |
| **Uso** | vivienda | almacén | agrícola | | |
| **Antigüedad** | 1964 | | | | |
| **Superficie ocupación (m²)** | 53,00 | 27,00 | 29,00 | | |
| **Nº plantas(sobre/bajo rasante)** | 2 | 1 | 1 | | |
| **Superficie construída (m²)** | 130,00 | 27,00 | 29,00 | | |
| **Características constructivas:** | | | | | |
| **· Cerramiento de fachada** | enfoscado | enfoscado | enfoscado | | |
| **· Tipo de cubierta** | inclinada | inclinada | inclinada | | |
| **· Material de cubierta** | teja | teja | teja | | |
| **· Estructura** | hormigón | hormigón | hormigón | | |
| **· Carpintería** | madera | madera | madera | | |
| **Estado** | malo | malo | malo | | |

| IDENTIFICACIÓN y LOCALIZACIÓN | Sector 3 Nº 030 |
|---|---|
| Finca, paraje "Sierrallana". | |

| 5- SITUACION URBANISTICA Y AMBIENTAL | | |
|---|---|---|
| **Clase y categoría de suelo** | Suelo Rústico Especial Protección de Producción Agroganadera | SR-EP-PA |
| **Protección** | | |
| **Afecciones** | | |
| **Observaciones** | Edificación residencial en abandono con tradición agropecuaria. | |

| IDENTIFICACIÓN y LOCALIZACIÓN | Sector 3 Nº 031 |
|---|---|
| Finca, paraje "Sierrallana". | |

**LOCALIZACIÓN**

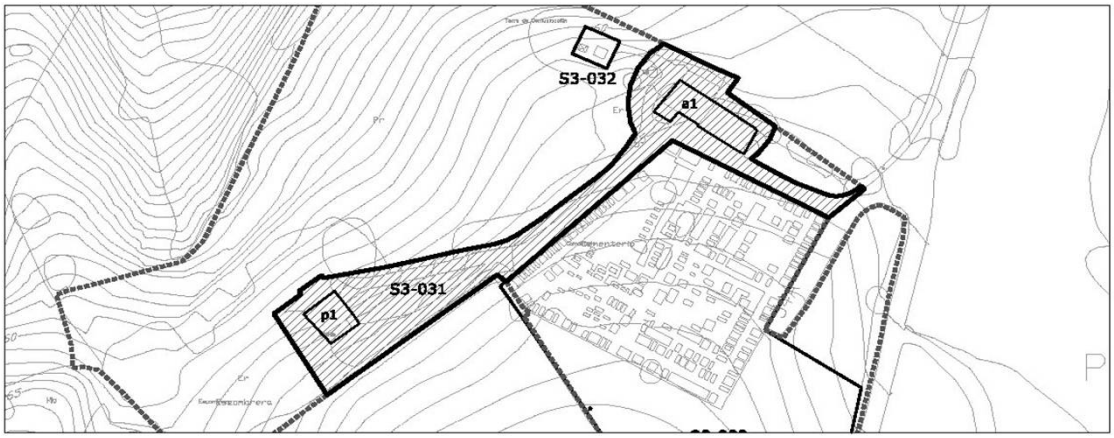


| 1- INFORMACIÓN GENERAL | |
|---|---|
| **Situación** | Barreda Noreste |
| **Acceso** | Consesa Josué |
| **Titularidad** | Privada |

| 2- DATOS CATASTRALES | | | |
|---|---|---|---|
| **Referencia catastral parcela** | 39087A007000980000YI | **Localización** | C/Concesa Josué 36 Pol 7 Parc 98 |
| **Referencia catastral edificación** | | | |

| 3- CARACTERÍSTICAS DE LA PARCELA | | | | | | |
|---|---|---|---|---|---|---|
| **Uso principal parcela** | | residencial | | **Otros usos** | agrícola | |
| **Superficie total (m²)** | | 12.925,00 | | **% ocupacion** | 2,51 | |
| **Viario acceso** | **Cerramiento** | **Electricidad** | **Agua** | **Saneamiento** | **Alumbrado** | **Otros** |
| hormigón | sin vallar | si | si | | si | |


| 4- CARACTERÍSTICAS DE LAS EDIFICACIONES | | | | | |
|---|---|---|---|---|---|
| | **principal** | **anejo 1** | **anejo 2** | **anejo 3** | **otros** |
| **Uso** | vivienda | agrícola | | | |
| **Antigüedad** | 2002 | | | | |
| **Superficie ocupación (m²)** | 110,00 | 215,00 | | | |
| **Nº plantas(sobre/bajo rasante)** | 2 | 1 | | | |
| **Superficie construída (m²)** | 1195,00 | 215,00 | | | |
| **Características constructivas:** | | | | | |
| **· Cerramiento de fachada** | enfoscado | bloque | | | |
| **· Tipo de cubierta** | inclinada | plana | | | |
| **· Material de cubierta** | teja | uralita | | | |
| **· Estructura** | hormigón | hormigón | | | |
| **· Carpintería** | otro | madera | | | |
| **Estado** | bueno | regular | | | |

| IDENTIFICACIÓN y LOCALIZACIÓN | Sector 3 Nº 031 |
|---|---|
| Finca, paraje "Sierrallana". | |

| 5- SITUACION URBANISTICA Y AMBIENTAL | | |
|---|---|---|
| **Clase y categoría de suelo** | Suelo Rústico Especial Protección de Producción Agroganadera | SR-EP-PA |
| **Protección** | | |
| **Afecciones** | | |
| **Observaciones** | Edificación residencial con edificaciones anejas de uso agropecuario. | |

| IDENTIFICACIÓN y LOCALIZACIÓN | Sector 3 Nº 032 |
|---|---|
| Antena de Radiotelevisión, paraje "Sierrallana". | |

**LOCALIZACIÓN**

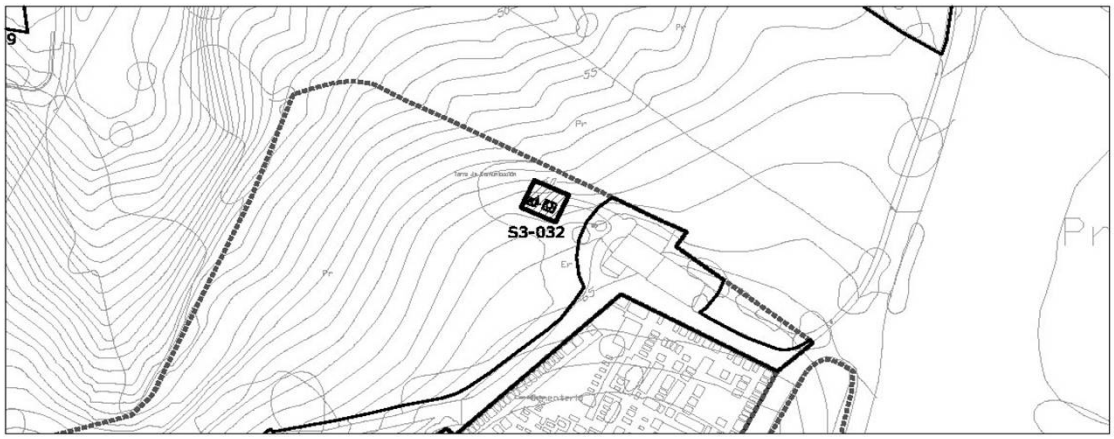


| 1- INFORMACIÓN GENERAL | |
|---|---|
| **Situación** | Barreda Noreste |
| **Acceso** | Consesa Josué |
| **Titularidad** | Pública |

| 2- DATOS CATASTRALES | | | |
|---|---|---|---|
| **Referencia catastral parcela** | 39087A007000980000YI | **Localización** | C/Concesa Josué 36 Pol 7 Parc 98 |
| **Referencia catastral edificación** | | | |

| 3- CARACTERÍSTICAS DE LA PARCELA | | | | | | |
|---|---|---|---|---|---|---|
| **Uso principal parcela** | | equipamiento | | **Otros usos** | | |
| **Superficie total (m²)** | | 83,00 | | **% ocupacion** | 14,46 | |
| **Viario acceso** | **Cerramiento** | **Electricidad** | **Agua** | **Saneamiento** | **Alumbrado** | **Otros** |
| tierra | metálica | si | | | si | |


| 4- CARACTERÍSTICAS DE LAS EDIFICACIONES | | | | | |
|---|---|---|---|---|---|
| | **principal** | **anejo 1** | **anejo 2** | **anejo 3** | **otros** |
| **Uso** | almacén | antena | | | |
| **Antigüedad** | 2002 | | | | |
| **Superficie ocupación (m²)** | 8,00 | 4,00 | | | |
| **Nº plantas(sobre/bajo rasante)** | 1 | | | | |
| **Superficie construída (m²)** | 8,00 | 4,00 | | | |
| **Características constructivas:** | | | | | |
| **· Cerramiento de fachada** | metálico | | | | |
| **· Tipo de cubierta** | inclinada | | | | |
| **· Material de cubierta** | metálica | | | | |
| **· Estructura** | metálica | metálica | | | |
| **· Carpintería** | metálico | | | | |
| **Estado** | bueno | bueno | | | |

| IDENTIFICACIÓN y LOCALIZACIÓN | Sector 3 Nº 032 |
|---|---|
| Antena de Radiotelevisión, paraje "Sierrallana". | |

| 5- SITUACION URBANISTICA Y AMBIENTAL | | |
|---|---|---|
| **Clase y categoría de suelo** | Suelo Rústico Especial Protección de Producción Agroganadera | SR-EP-PA |
| **Protección** | | |
| **Afecciones** | | |
| **Observaciones** | Antena de radiotelevisión. Se encuentra ubicada dentro de una parcela catastral mayor. 39087A007000980000YI | |

| IDENTIFICACIÓN y LOCALIZACIÓN | Sector 3 Nº 033 |
|---|---|
| Cementerio de Barreda, paraje "Sierrallana". | |

**LOCALIZACIÓN**

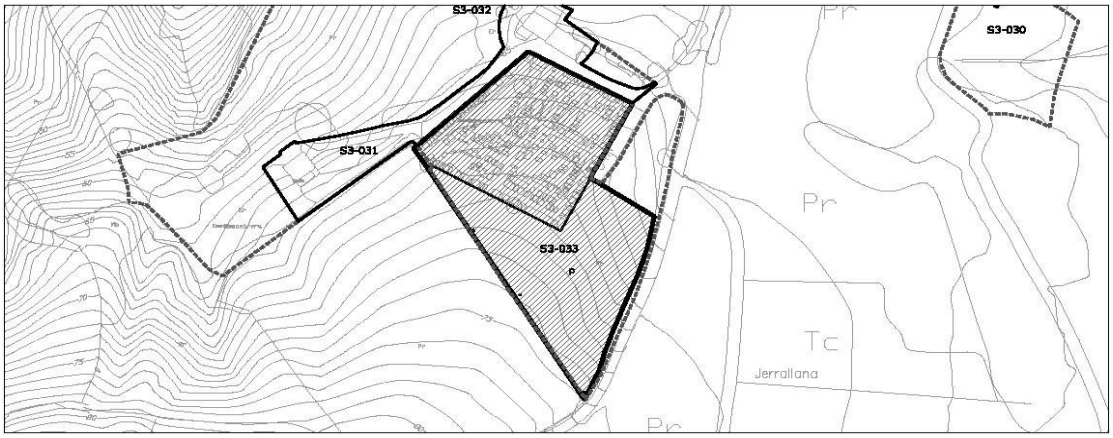


escala 1/3000

| 1- INFORMACIÓN GENERAL | |
|---|---|
| **Situación** | Barreda Noreste |
| **Acceso** | Consesa Josué |
| **Titularidad** | Pública |

| 2- DATOS CATASTRALES | | | |
|---|---|---|---|
| **Referencia catastral parcela** | 39087A007000970000YX | **Localización** | C/Concesa Josué 34A Pol 7 Parc 97 |
| **Referencia catastral edificación** | | | |

| 3- CARACTERÍSTICAS DE LA PARCELA | | | | | | |
|---|---|---|---|---|---|---|
| **Uso principal parcela** | | equipamiento | | **Otros usos** | | |
| **Superficie total (m²)** | | 8.088,00 | | **% ocupacion** | 44,76 | |
| **Viario acceso** | **Cerramiento** | **Electricidad** | **Agua** | **Saneamiento** | **Alumbrado** | **Otros** |
| tierra | de fábrica | si | si | | si | |


| 4- CARACTERÍSTICAS DE LAS EDIFICACIONES | | | | | |
|---|---|---|---|---|---|
| | **principal** | **anejo 1** | **anejo 2** | **anejo 3** | **otros** |
| **Uso** | almacén | | | | |
| **Antigüedad** | 2002 | | | | |
| **Superficie ocupación (m²)** | 3620,00 | | | | |
| **Nº plantas(sobre/bajo rasante)** | 2 | | | | |
| **Superficie construída (m²)** | 7339,00 | | | | |
| **Características constructivas:** | | | | | |
| **· Cerramiento de fachada** | metálico | | | | |
| **· Tipo de cubierta** | inclinada | | | | |
| **· Material de cubierta** | metálica | | | | |
| **· Estructura** | metálica | | | | |
| **· Carpintería** | metálico | | | | |
| **Estado** | bueno | | | | |

| IDENTIFICACIÓN y LOCALIZACIÓN | Sector 3 Nº 033 |
|---|---|
| Cementerio de Barreda, paraje "Sierrallana". | |

| 5- SITUACION URBANISTICA Y AMBIENTAL | | |
|---|---|---|
| **Clase y categoría de suelo** | Suelo Rústico de Protección Ordinaria | SR-PO |
| **Protección** | | |
| **Afecciones** | | |
| **Observaciones** | Cementerio de Barreda. Parte de la parcela está ocupada por una construcción, mientras que la otra zona es una extensión que alberga nichos, mausoléos y lápidas. | |

| IDENTIFICACIÓN y LOCALIZACIÓN | Sector 3 Nº 034 |
|---|---|
| Finca, paraje "Sierrallana". | |

**LOCALIZACIÓN**

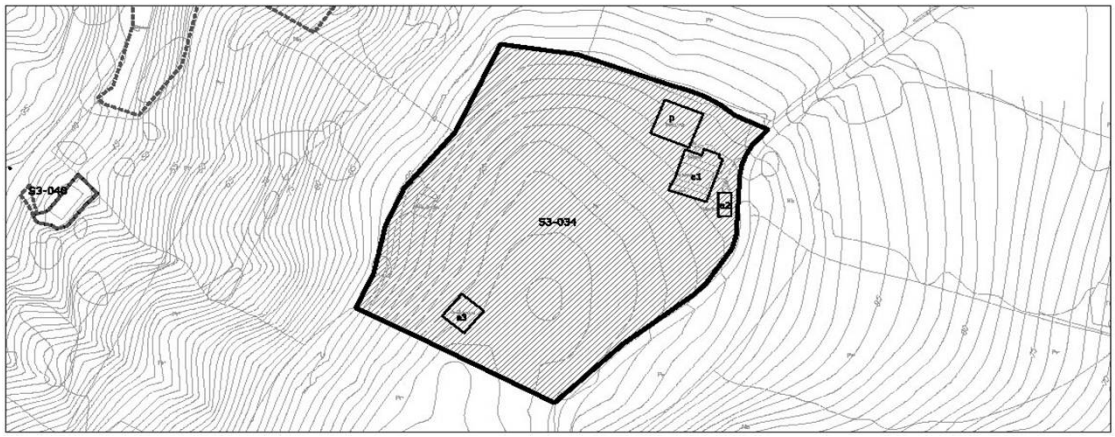


| 1- INFORMACIÓN GENERAL | |
|---|---|
| **Situación** | Barreda Noreste |
| **Acceso** | Consesa Josué |
| **Titularidad** | Privada |

| 2- DATOS CATASTRALES | | | |
|---|---|---|---|
| **Referencia catastral parcela** | 39087A007001190000YM | **Localización** | C/Concesa Josué 34B Pol 7 Parc 119 |
| **Referencia catastral edificación** | | | |

| 3- CARACTERÍSTICAS DE LA PARCELA | | | | | | |
|---|---|---|---|---|---|---|
| **Uso principal parcela** | | agrícola | | **Otros usos** | ganadero | |
| **Superficie total (m²)** | | 14.943,00 | | **% ocupacion** | 4,89 | |
| **Viario acceso** | **Cerramiento** | **Electricidad** | **Agua** | **Saneamiento** | **Alumbrado** | **Otros** |
| asfaltado | metálica | si | si | | | |


| 4- CARACTERÍSTICAS DE LAS EDIFICACIONES | | | | | |
|---|---|---|---|---|---|
| | **principal** | **anejo 1** | **anejo 2** | **anejo 3** | **otros** |
| **Uso** | ganadero | ganadero | agrícola | agrícola | |
| **Antigüedad** | 1975 | | | | |
| **Superficie ocupación (m²)** | 248,00 | 296,00 | 50,00 | 136,00 | |
| **Nº plantas(sobre/bajo rasante)** | 1 | 1 | 1 | 1 | |
| **Superficie construída (m²)** | 248,00 | 296,00 | 50,00 | 136,00 | |
| **Características constructivas:** | | | | | |
| **· Cerramiento de fachada** | bloque | bloque | bloque | bloque | |
| **· Tipo de cubierta** | inclinada | inclinada | inclinada | inclinada | |
| **· Material de cubierta** | uralita | uralita | uralita | uralita | |
| **· Estructura** | hormigón | hormigón | hormigón | hormigón | |
| **· Carpintería** | metálico | metálico | metálico | metálico | |
| **Estado** | bueno | bueno | bueno | bueno | |

| IDENTIFICACIÓN y LOCALIZACIÓN | Sector 3 Nº 034 |
|---|---|
| Finca, paraje "Sierrallana". | |

| 5- SITUACION URBANISTICA Y AMBIENTAL | | |
|---|---|---|
| **Clase y categoría de suelo** | Suelo Rústico Especial Protección de Producción Agroganadera | SR-EP-PA |
| **Protección** | | |
| **Afecciones** | | |
| **Observaciones** | Estabulaciones ganaderas en buen estado. | |

| IDENTIFICACIÓN y LOCALIZACIÓN | Sector 3 Nº 035 |
|---|---|
| Finca, paraje "Sierra". | |

**LOCALIZACIÓN**

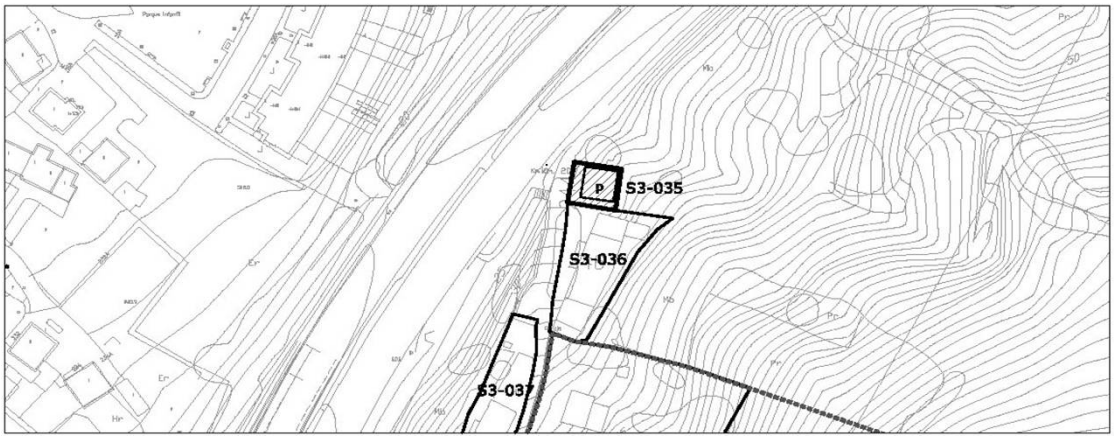


| 1- INFORMACIÓN GENERAL | |
|---|---|
| **Situación** | Barreda Noreste |
| **Acceso** | Bajo la A-67 por la colonia de El Salvador a la altura de la Escuela Taller |
| **Titularidad** | Privada |

| 2- DATOS CATASTRALES | | | |
|---|---|---|---|
| **Referencia catastral parcela** | 000400100VP10B0001UH | **Localización** | Bº/Sierra 244 39300 |
| **Referencia catastral edificación** | | | |

| 3- CARACTERÍSTICAS DE LA PARCELA | | | | | | |
|---|---|---|---|---|---|---|
| **Uso principal parcela** | | residencial | | **Otros usos** | | |
| **Superficie total (m²)** | | 130,00 | | **% ocupacion** | 57,69 | |
| **Viario acceso** | **Cerramiento** | **Electricidad** | **Agua** | **Saneamiento** | **Alumbrado** | **Otros** |
| asfaltado | metálica | si | si | | | |


| 4- CARACTERÍSTICAS DE LAS EDIFICACIONES | | | | | |
|---|---|---|---|---|---|
| | **principal** | **anejo 1** | **anejo 2** | **anejo 3** | **otros** |
| **Uso** | vivienda | | | | |
| **Antigüedad** | 1966 | | | | |
| **Superficie ocupación (m²)** | 75,00 | | | | |
| **Nº plantas(sobre/bajo rasante)** | 2 | | | | |
| **Superficie construída (m²)** | 128,00 | | | | |
| **Características constructivas:** | | | | | |
| **· Cerramiento de fachada** | enfoscado | | | | |
| **· Tipo de cubierta** | inclinada | | | | |
| **· Material de cubierta** | teja | | | | |
| **· Estructura** | hormigón | | | | |
| **· Carpintería** | metálico | | | | |
| **Estado** | regular | | | | |

| IDENTIFICACIÓN y LOCALIZACIÓN | Sector 3 Nº 035 |
|---|---|
| Finca, paraje "Sierra". | |

| 5- SITUACION URBANISTICA Y AMBIENTAL | | |
|---|---|---|
| **Clase y categoría de suelo** | Suelo Rústico Especial Protección de Producción Agroganadera | SR-EP-PA |
| **Protección** | | |
| **Afecciones** | Linea edificación autovía A67. | |
| **Observaciones** | Edificación residencial en estado de degradación. | |

| IDENTIFICACIÓN y LOCALIZACIÓN | Sector 3<br>Nº 036 |
|---|---|
| Finca, paraje "Sierra". | |

**LOCALIZACIÓN**

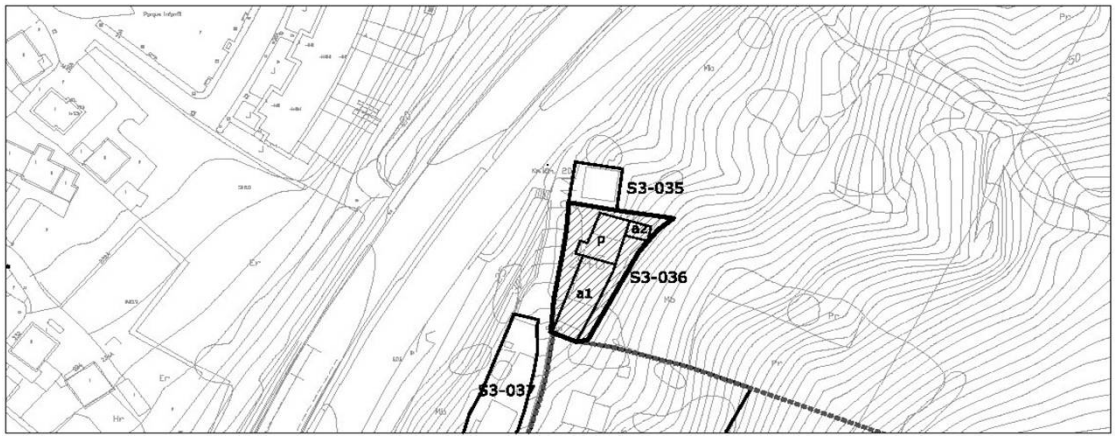


| 1- INFORMACIÓN GENERAL | |
|---|---|
| **Situación** | Barreda Noreste |
| **Acceso** | Bajo la A-67 por la colonia de El Salvador a la altura de la Escuela Taller |
| **Titularidad** | Privada |

| 2- DATOS CATASTRALES | | | |
|---|---|---|---|
| **Referencia catastral parcela** | 000400200VP10B0001HH | **Localización** | Bº/Sierra 246 39300 |
| **Referencia catastral edificación** | | | |

| 3- CARACTERÍSTICAS DE LA PARCELA | | | | | | |
|---|---|---|---|---|---|---|
| **Uso principal parcela** | | residencial | | **Otros usos** | | |
| **Superficie total (m²)** | | 634,00 | | **% ocupacion** | 51,89 | |
| **Viario acceso** | **Cerramiento** | **Electricidad** | **Agua** | **Saneamiento** | **Alumbrado** | **Otros** |
| asfaltado | metálica | si | si | | si | |


| 4- CARACTERÍSTICAS DE LAS EDIFICACIONES | | | | | |
|---|---|---|---|---|---|
| | **principal** | **anejo 1** | **anejo 2** | **anejo 3** | **otros** |
| **Uso** | vivienda | almacén | almacén | | |
| **Antigüedad** | 1978 | | | | |
| **Superficie ocupación (m²)** | 116,00 | 188,00 | 25,00 | | |
| **Nº plantas(sobre/bajo rasante)** | 2 | 1 | 1 | | |
| **Superficie construída (m²)** | 211,00 | 188,00 | 25,00 | | |
| **Características constructivas:** | | | | | |
| **· Cerramiento de fachada** | otro | otro | otro | | |
| **· Tipo de cubierta** | inclinada | inclinada | inclinada | | |
| **· Material de cubierta** | teja | teja | teja | | |
| **· Estructura** | hormigón | hormigón | hormigón | | |
| **· Carpintería** | otro | otro | otro | | |
| **Estado** | bueno | bueno | bueno | | |

| IDENTIFICACIÓN y LOCALIZACIÓN | Sector 3 Nº 036 |
|---|---|
| Finca, paraje "Sierra". | |

| 5- SITUACION URBANISTICA Y AMBIENTAL | | |
|---|---|---|
| **Clase y categoría de suelo** | Suelo Rústico Especial Protección de Producción Agroganadera | SR-EP-PA |
| **Protección** | | |
| **Afecciones** | Linea edificación autovía A67. | |
| **Observaciones** | Edificación residencial en buen estado. | |

| IDENTIFICACIÓN y LOCALIZACIÓN | Sector 3 Nº 037 |
|---|---|
| Finca, paraje "Sierra". | |

**LOCALIZACIÓN**

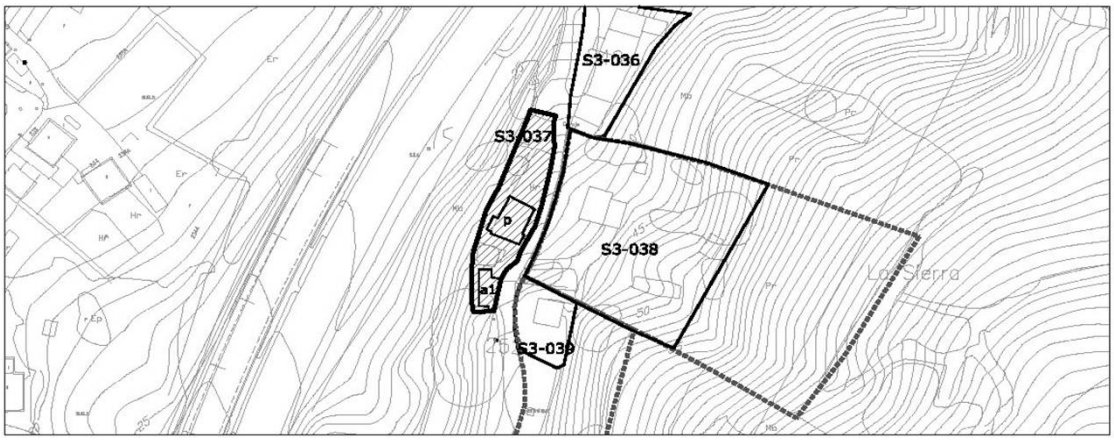


| 1- INFORMACIÓN GENERAL | |
|---|---|
| **Situación** | Barreda Noreste |
| **Acceso** | Bajo la A-67 por la colonia de El Salvador a la altura de la Escuela Taller |
| **Titularidad** | Privada |

| 2- DATOS CATASTRALES | | | | |
|---|---|---|---|---|
| **Referencia catastral parcela** | 000400300VP10B0001WH | **Localización** | Bº/Sierra 248 | 39300 |
| **Referencia catastral edificación** | | | | |

| 3- CARACTERÍSTICAS DE LA PARCELA | | | | | | |
|---|---|---|---|---|---|---|
| **Uso principal parcela** | | residencial | | **Otros usos** | | |
| **Superficie total (m²)** | | 580,00 | | **% ocupacion** | 24,31 | |
| **Viario acceso** | **Cerramiento** | **Electricidad** | **Agua** | **Saneamiento** | **Alumbrado** | **Otros** |
| asfaltado | de fábrica | si | si | | si | |


| 4- CARACTERÍSTICAS DE LAS EDIFICACIONES | | | | | |
|---|---|---|---|---|---|
| | **principal** | **anejo 1** | **anejo 2** | **anejo 3** | **otros** |
| **Uso** | vivienda | almacén | | | |
| **Antigüedad** | 1961 | | | | |
| **Superficie ocupación (m²)** | 91,00 | 50,00 | | | |
| **Nº plantas(sobre/bajo rasante)** | 2 | 1 | | | |
| **Superficie construída (m²)** | 184,00 | 50,00 | | | |
| **Características constructivas:** | | | | | |
| **· Cerramiento de fachada** | enfoscado | enfoscado | | | |
| **· Tipo de cubierta** | inclinada | inclinada | | | |
| **· Material de cubierta** | teja | teja | | | |
| **· Estructura** | hormigón | hormigón | | | |
| **· Carpintería** | otro | otro | | | |
| **Estado** | bueno | bueno | | | |

| IDENTIFICACIÓN y LOCALIZACIÓN | Sector 3 Nº 037 |
|---|---|
| Finca, paraje "Sierra". | |

| 5- SITUACION URBANISTICA Y AMBIENTAL | | |
|---|---|---|
| **Clase y categoría de suelo** | Suelo Rústico Especial Protección de Producción Agroganadera | SR-EP-PA |
| **Protección** | | |
| **Afecciones** | Linea edificación autovía A67. | |
| **Observaciones** | Edificación residencial en buen estado. La parcela se encuentra ajardinada. | |

| IDENTIFICACIÓN y LOCALIZACIÓN | Sector 3 Nº 038 |
|---|---|
| Finca, paraje "Rozas". | |

**LOCALIZACIÓN**

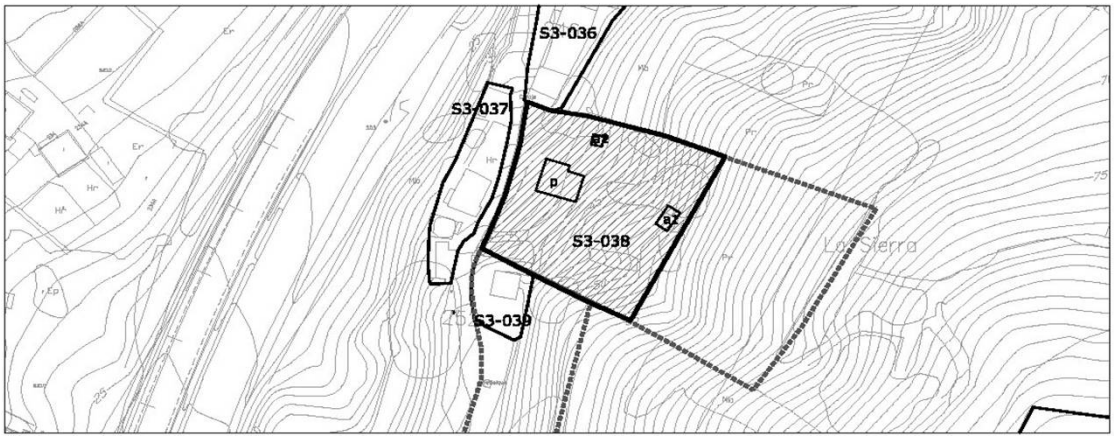


| 1- INFORMACIÓN GENERAL | |
|---|---|
| **Situación** | Barreda Noreste |
| **Acceso** | Bajo la A-67 por la colonia de El Salvador a la altura de la Escuela Taller |
| **Titularidad** | Privada |

| 2- DATOS CATASTRALES | | | |
|---|---|---|---|
| **Referencia catastral parcela** | 39087A007000530000YP | **Localización** | Bº/Sierra 250 Pol 7 Parc 53 |
| **Referencia catastral edificación** | | | |

| 3- CARACTERÍSTICAS DE LA PARCELA | | | | | | |
|---|---|---|---|---|---|---|
| **Uso principal parcela** | | residencial | | **Otros usos** | | |
| **Superficie total (m²)** | | 4.515,00 | | **% ocupacion** | 2,75 | |
| **Viario acceso** | **Cerramiento** | **Electricidad** | **Agua** | **Saneamiento** | **Alumbrado** | **Otros** |
| asfaltado | de fábrica | si | si | | si | |


| 4- CARACTERÍSTICAS DE LAS EDIFICACIONES | | | | | |
|---|---|---|---|---|---|
| | **principal** | **anejo 1** | **anejo 2** | **anejo 3** | **otros** |
| **Uso** | vivienda | almacén | agrícola | | |
| **Antigüedad** | 1963 | | | | |
| **Superficie ocupación (m²)** | 94,00 | 22,00 | 8,00 | | |
| **Nº plantas(sobre/bajo rasante)** | 2 | 1 | | | |
| **Superficie construída (m²)** | 162,00 | 22,00 | 8,00 | | |
| **Características constructivas:** | | | | | |
| **· Cerramiento de fachada** | otro | enfoscado | | | |
| **· Tipo de cubierta** | inclinada | inclinada | | | |
| **· Material de cubierta** | teja | teja | | | |
| **· Estructura** | hormigón | hormigón | | | |
| **· Carpintería** | metálico | metálico | | | |
| **Estado** | bueno | bueno | | | |

| IDENTIFICACIÓN y LOCALIZACIÓN | Sector 3 Nº 038 |
|---|---|
| Finca, paraje "Rozas". | |

| 5- SITUACION URBANISTICA Y AMBIENTAL | | |
|---|---|---|
| **Clase y categoría de suelo** | Suelo Rústico Especial Protección de Producción Agroganadera | SR-EP-PA |
| **Protección** | | |
| **Afecciones** | | |
| **Observaciones** | Edificación residencial en buen estado. | |

| IDENTIFICACIÓN y LOCALIZACIÓN | Sector 3<br>Nº 039 |
|---|---|
| Finca, paraje "Rozas". | |

**LOCALIZACIÓN**

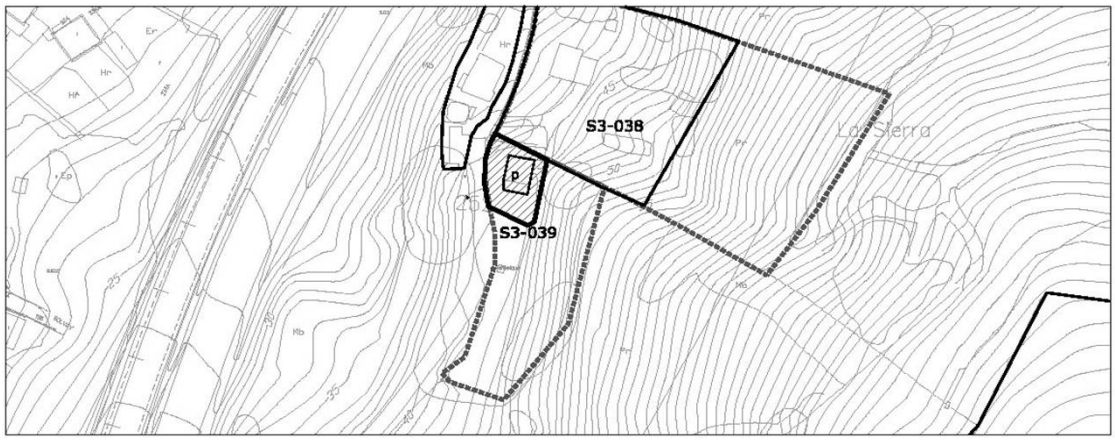


| 1- INFORMACIÓN GENERAL | |
|---|---|
| **Situación** | Barreda Noreste |
| **Acceso** | Bajo la A-67 por la colonia de El Salvador a la altura de la Escuela Taller |
| **Titularidad** | Privada |

| 2- DATOS CATASTRALES | | | |
|---|---|---|---|
| **Referencia catastral parcela** | 39087A007002800000YL | **Localización** | Bº/Sierra 252 Pol 7 Parc 280 |
| **Referencia catastral edificación** | | | |

| 3- CARACTERÍSTICAS DE LA PARCELA | | | | | | |
|---|---|---|---|---|---|---|
| **Uso principal parcela** | | residencial | | **Otros usos** | | |
| **Superficie total (m²)** | | 1.616,00 | | **% ocupacion** | 4,15 | |
| **Viario acceso** | **Cerramiento** | **Electricidad** | **Agua** | **Saneamiento** | **Alumbrado** | **Otros** |
| asfaltado | de fábrica | si | si | | si | |


| 4- CARACTERÍSTICAS DE LAS EDIFICACIONES | | | | | |
|---|---|---|---|---|---|
| | **principal** | **anejo 1** | **anejo 2** | **anejo 3** | **otros** |
| **Uso** | vivienda | | | | |
| **Antigüedad** | 1957 | | | | |
| **Superficie ocupación (m²)** | 67,00 | | | | |
| **Nº plantas(sobre/bajo rasante)** | 2 | | | | |
| **Superficie construída (m²)** | 167,00 | | | | |
| **Características constructivas:** | | | | | |
| **· Cerramiento de fachada** | enfoscado | | | | |
| **· Tipo de cubierta** | inclinada | | | | |
| **· Material de cubierta** | teja | | | | |
| **· Estructura** | hormigón | | | | |
| **· Carpintería** | otro | | | | |
| **Estado** | bueno | | | | |

| IDENTIFICACIÓN y LOCALIZACIÓN | Sector 3 Nº 039 |
|---|---|
| Finca, paraje "Rozas". | |

| 5- SITUACION URBANISTICA Y AMBIENTAL | | |
|---|---|---|
| **Clase y categoría de suelo** | Suelo Rústico Especial Protección de Producción Agroganadera | SR-EP-PA |
| **Protección** | | |
| **Afecciones** | | |
| **Observaciones** | Edificación residencial en buen estado reformada en el año 2009. | |

| IDENTIFICACIÓN y LOCALIZACIÓN | Sector 3 Nº 040 |
|---|---|
| Finca, paraje "Rozas". | |

**LOCALIZACIÓN**

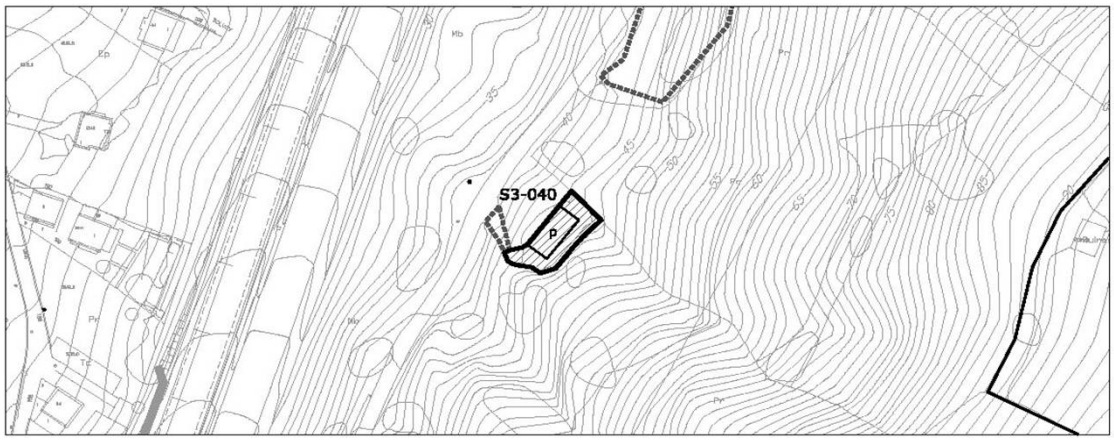


| 1- INFORMACIÓN GENERAL | |
|---|---|
| **Situación** | Barreda Noreste |
| **Acceso** | Bajo la A-67 por la colonia de El Salvador a la altura de la Escuela Taller |
| **Titularidad** | Privada |

| 2- DATOS CATASTRALES | | | |
|---|---|---|---|
| **Referencia catastral parcela** | 000400700VP10B0001GH | **Localización** | Bº/Sierra 200 39300 |
| **Referencia catastral edificación** | | | |

| 3- CARACTERÍSTICAS DE LA PARCELA | | | | | | |
|---|---|---|---|---|---|---|
| **Uso principal parcela** | | residencial | | **Otros usos** | | |
| **Superficie total (m²)** | | 267,00 | | **% ocupacion** | 32,96 | |
| **Viario acceso** | **Cerramiento** | **Electricidad** | **Agua** | **Saneamiento** | **Alumbrado** | **Otros** |
| asfaltado | sin vallar | si | si | | si | |


| 4- CARACTERÍSTICAS DE LAS EDIFICACIONES | | | | | |
|---|---|---|---|---|---|
| | **principal** | **anejo 1** | **anejo 2** | **anejo 3** | **otros** |
| **Uso** | vivienda | | | | |
| **Antigüedad** | 1944 | | | | |
| **Superficie ocupación (m²)** | 88,00 | | | | |
| **Nº plantas(sobre/bajo rasante)** | 2 | | | | |
| **Superficie construída (m²)** | 183,00 | | | | |
| **Características constructivas:** | | | | | |
| **· Cerramiento de fachada** | cerámico | | | | |
| **· Tipo de cubierta** | inclinada | | | | |
| **· Material de cubierta** | teja | | | | |
| **· Estructura** | hormigón | | | | |
| **· Carpintería** | otro | | | | |
| **Estado** | bueno | | | | |

| IDENTIFICACIÓN y LOCALIZACIÓN | Sector 3 Nº 040 |
|---|---|
| Finca, paraje "Rozas". | |

| 5- SITUACION URBANISTICA Y AMBIENTAL | | |
|---|---|---|
| **Clase y categoría de suelo** | Suelo Rústico Especial Protección de Producción Agroganadera | SR-EP-PA |
| **Protección** | | |
| **Afecciones** | | |
| **Observaciones** | Edificación residencial en buen estado. | |

| IDENTIFICACIÓN y LOCALIZACIÓN | Sector 3<br>Nº 041 |
|---|---|
| Finca, paraje "Rozas". | |

**LOCALIZACIÓN**

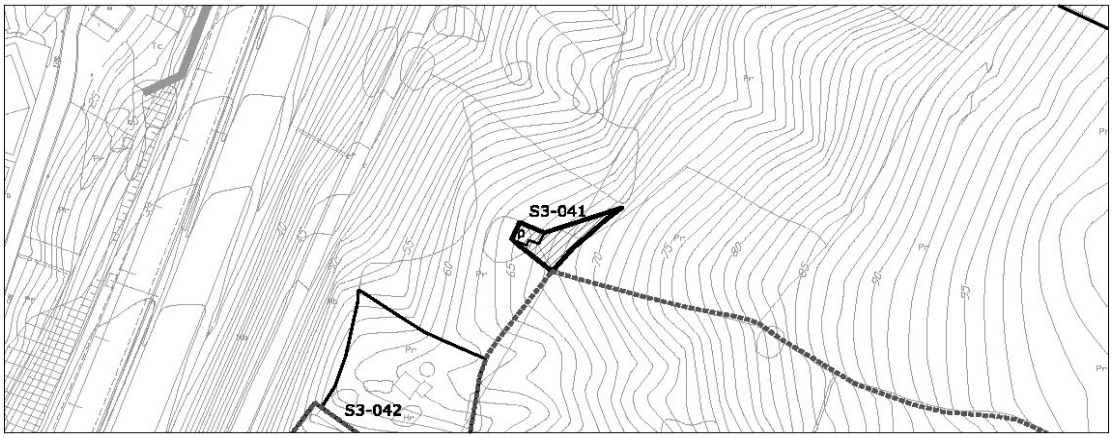


escala 1/2000

| 1- INFORMACIÓN GENERAL | |
|---|---|
| **Situación** | Barreda Noreste |
| **Acceso** | Bajo la A-67 por la colonia de El Salvador a la altura de la Escuela Taller |
| **Titularidad** | Privada |

| 2- DATOS CATASTRALES | | | |
|---|---|---|---|
| **Referencia catastral parcela** | 39087A007001640000YJ | **Localización** | Bº/Sierra 176 Pol 7 Parc 164 |
| **Referencia catastral edificación** | | | |

| 3- CARACTERÍSTICAS DE LA PARCELA | | | | | | |
|---|---|---|---|---|---|---|
| **Uso principal parcela** | | agrícola | | **Otros usos** | ganadero | |
| **Superficie total (m²)** | | 172,00 | | **% ocupacion** | 18,60 | |
| **Viario acceso** | **Cerramiento** | **Electricidad** | **Agua** | **Saneamiento** | **Alumbrado** | **Otros** |
| | sin vallar | | | | | |


| 4- CARACTERÍSTICAS DE LAS EDIFICACIONES | | | | | |
|---|---|---|---|---|---|
| | **principal** | **anejo 1** | **anejo 2** | **anejo 3** | **otros** |
| **Uso** | agrícola | | | | |
| **Antigüedad** | 1960 | | | | |
| **Superficie ocupación (m²)** | 32,00 | | | | |
| **Nº plantas(sobre/bajo rasante)** | 1 | | | | |
| **Superficie construída (m²)** | 32,00 | | | | |
| **Características constructivas:** | | | | | |
| **· Cerramiento de fachada** | piedra | | | | |
| **· Tipo de cubierta** | inclinada | | | | |
| **· Material de cubierta** | teja | | | | |
| **· Estructura** | madera | | | | |
| **· Carpintería** | madera | | | | |
| **Estado** | bueno | | | | |

| IDENTIFICACIÓN y LOCALIZACIÓN | Sector 3 Nº 041 |
|---|---|
| Finca, paraje "Rozas". | |

| 5- SITUACION URBANISTICA Y AMBIENTAL | | |
|---|---|---|
| **Clase y categoría de suelo** | Suelo Rústico Especial Protección de Producción Agroganadera | SR-EP-PA |
| | Suelo Rústico de Especial Protección de Infraestructuras | SR-EP-I |
| **Protección** | | |
| **Afecciones** | Linea eléctrica 20KV | |
| **Observaciones** | Cobertizo para aperos de labranza y establo de cabras. | |

| IDENTIFICACIÓN y LOCALIZACIÓN | Sector 3 Nº 042 |
|---|---|
| Finca, paraje "Rozas". | |

**LOCALIZACIÓN**

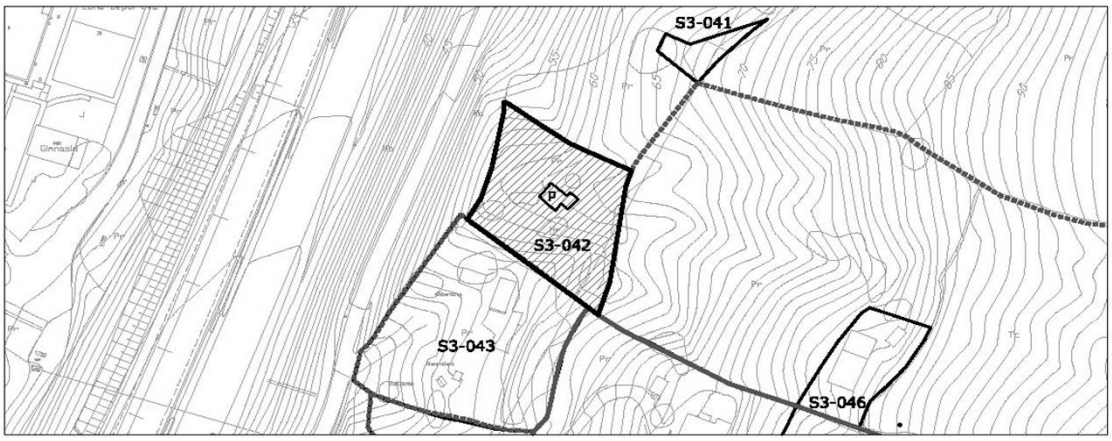


| 1- INFORMACIÓN GENERAL | |
|---|---|
| **Situación** | Barreda Noreste |
| **Acceso** | Bajo la A-67 por la colonia de El Salvador a la altura de la Escuela Taller |
| **Titularidad** | Privada |

| 2- DATOS CATASTRALES | | | |
|---|---|---|---|
| **Referencia catastral parcela** | 39087A007001900000YO | **Localización** | Bº/Sierra 176 Pol 7 Parc 190 |
| **Referencia catastral edificación** | | | |

| 3- CARACTERÍSTICAS DE LA PARCELA | | | | | | |
|---|---|---|---|---|---|---|
| **Uso principal parcela** | | agrícola | | **Otros usos** | | |
| **Superficie total (m²)** | | 381,00 | | **% ocupacion** | 9,97 | |
| **Viario acceso** | **Cerramiento** | **Electricidad** | **Agua** | **Saneamiento** | **Alumbrado** | **Otros** |
| | sin vallar | | | | | |


| 4- CARACTERÍSTICAS DE LAS EDIFICACIONES | | | | | |
|---|---|---|---|---|---|
| | **principal** | **anejo 1** | **anejo 2** | **anejo 3** | **otros** |
| **Uso** | agrícola | | | | |
| **Antigüedad** | | | | | |
| **Superficie ocupación (m²)** | 38,00 | | | | |
| **Nº plantas(sobre/bajo rasante)** | 1 | | | | |
| **Superficie construída (m²)** | 38,00 | | | | |
| **Características constructivas:** | | | | | |
| **· Cerramiento de fachada** | enfoscado | | | | |
| **· Tipo de cubierta** | inclinada | | | | |
| **· Material de cubierta** | teja | | | | |
| **· Estructura** | madera | | | | |
| **· Carpintería** | madera | | | | |
| **Estado** | regular | | | | |

| IDENTIFICACIÓN y LOCALIZACIÓN | Sector 3 Nº 042 |
|---|---|
| Finca, paraje "Rozas". | |

| 5- SITUACION URBANISTICA Y AMBIENTAL | | |
|---|---|---|
| **Clase y categoría de suelo** | Suelo Rústico Especial Protección de Producción Agroganadera | SR-EP-PA |
| **Protección** | | |
| **Afecciones** | Linea eléctrica 20Kv | |
| **Observaciones** | Cobertizo para aperos de labranza. | |

| IDENTIFICACIÓN y LOCALIZACIÓN | Sector 3 Nº 043 |
|---|---|
| Finca, paraje "Rozas". | |

**LOCALIZACIÓN**

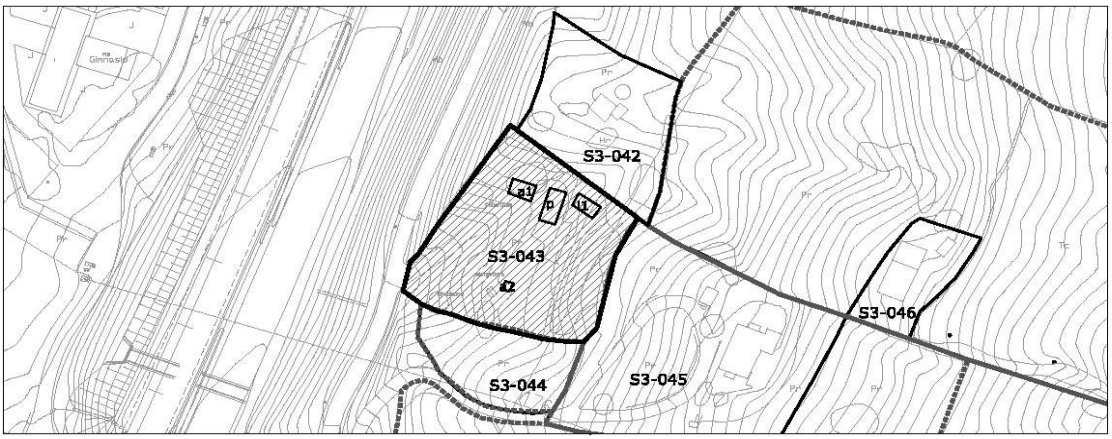


| 1- INFORMACIÓN GENERAL | |
|---|---|
| **Situación** | Barreda Noreste |
| **Acceso** | Bajo la A-67 por la colonia de El Salvador a la altura de la Escuela Taller |
| **Titularidad** | Privada |

| 2- DATOS CATASTRALES | | | |
|---|---|---|---|
| **Referencia catastral parcela** | 39087A007001890000YR | **Localización** | Bº/Sierra 176 Pol 7 Parc 189 |
| **Referencia catastral edificación** | | | |

| 3- CARACTERÍSTICAS DE LA PARCELA | | | | | | |
|---|---|---|---|---|---|---|
| **Uso principal parcela** | | residencial | | **Otros usos** | agrícola | |
| **Superficie total (m²)** | | 2.089,00 | | **% ocupacion** | 4,74 | |
| **Viario acceso** | **Cerramiento** | **Electricidad** | **Agua** | **Saneamiento** | **Alumbrado** | **Otros** |
| asfaltado | vegetal | si | si | | | |


| 4- CARACTERÍSTICAS DE LAS EDIFICACIONES | | | | | |
|---|---|---|---|---|---|
| | **principal** | **anejo 1** | **anejo 2** | **anejo 3** | **otros** |
| **Uso** | vivienda | agrícola | merendero | | invernadero |
| **Antigüedad** | 1990 | | | | |
| **Superficie ocupación (m²)** | 41,00 | 28,00 | 5,00 | | 25,00 |
| **Nº plantas(sobre/bajo rasante)** | 1 | | | | |
| **Superficie construída (m²)** | 41,00 | 28,00 | 5,00 | | |
| **Características constructivas:** | | | | | |
| **· Cerramiento de fachada** | enfoscado | enfoscado | enfoscado | | otro |
| **· Tipo de cubierta** | inclinada | inclinada | inclinada | | inclinada |
| **· Material de cubierta** | teja | uralita | teja | | otro |
| **· Estructura** | | | | | metálico |
| **· Carpintería** | metálico | madera | madera | | metálico |
| **Estado** | bueno | bueno | bueno | | bueno |

| IDENTIFICACIÓN y LOCALIZACIÓN | Sector 3 Nº 043 |
|---|---|
| Finca, paraje "Rozas". | |

| 5- SITUACION URBANISTICA Y AMBIENTAL | | |
|---|---|---|
| **Clase y categoría de suelo** | Suelo Rústico Especial Protección de Producción Agroganadera | SR-EP-PA |
| | Suelo Rústico de Especial Protección de Infraestructuras | SR-EP-I |
| **Protección** | | |
| **Afecciones** | Linea eléctrica 20KV<br>Límite de edificación autovía A67. | |
| **Observaciones** | Vivienda recreativa con merendero y aperos de labranza anejos. La parcela se encuentra parcialmente cultivada y ajardinada con fines recreativos. | |

| IDENTIFICACIÓN y LOCALIZACIÓN | Sector 3<br>Nº 044 |
|---|---|
| Finca, paraje "Alto de las Cruces". | |

**LOCALIZACIÓN**

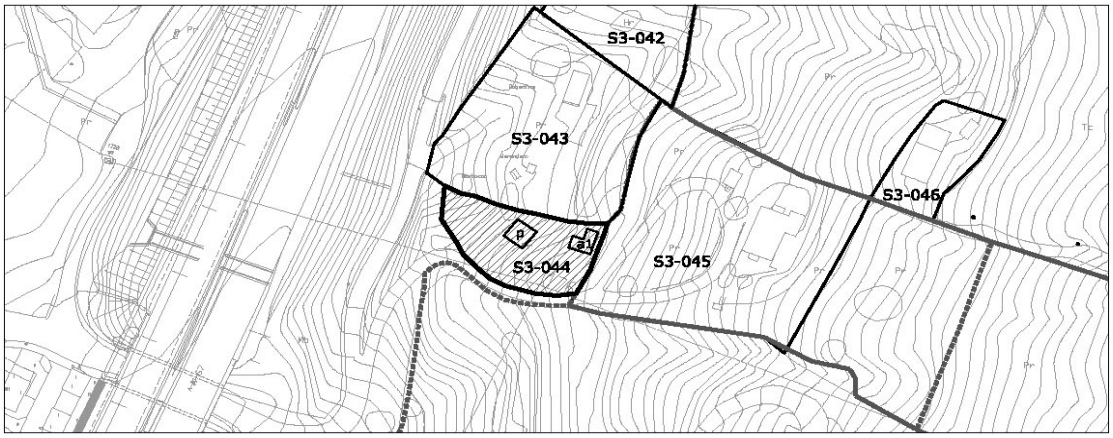


| 1- INFORMACIÓN GENERAL | |
|---|---|
| **Situación** | Barreda Noreste |
| **Acceso** | Bajo la A-67 por la colonia de El Salvador a la altura de la Escuela Taller |
| **Titularidad** | Privada |

| 2- DATOS CATASTRALES | | | |
|---|---|---|---|
| **Referencia catastral parcela** | 39087A007001880000YK | **Localización** | Bº/Barreda Pol 7 Parc 188 |
| **Referencia catastral edificación** | 39087A007001880001UL | | |

| 3- CARACTERÍSTICAS DE LA PARCELA | | | | | | |
|---|---|---|---|---|---|---|
| **Uso principal parcela** | | residencial | | **Otros usos** | agrícola | |
| **Superficie total (m²)** | | 2.089,00 | | **% ocupacion** | 3,16 | |
| **Viario acceso** | **Cerramiento** | **Electricidad** | **Agua** | **Saneamiento** | **Alumbrado** | **Otros** |
| asfaltado | metálica | | | | si | |


| 4- CARACTERÍSTICAS DE LAS EDIFICACIONES | | | | | |
|---|---|---|---|---|---|
| | **principal** | **anejo 1** | **anejo 2** | **anejo 3** | **otros** |
| **Uso** | vivienda | agrícola | | | |
| **Antigüedad** | 2005 | | | | |
| **Superficie ocupación (m²)** | 36,00 | 30,00 | | | |
| **Nº plantas(sobre/bajo rasante)** | 1 | | | | |
| **Superficie construída (m²)** | 36,00 | 30,00 | | | |
| **Características constructivas:** | | | | | |
| **· Cerramiento de fachada** | enfoscado | enfoscado | | | |
| **· Tipo de cubierta** | inclinada | inclinada | | | |
| **· Material de cubierta** | teja | uralita | | | |
| **· Estructura** | | | | | |
| **· Carpintería** | madera | madera | | | |
| **Estado** | regular | bueno | | | |

| IDENTIFICACIÓN y LOCALIZACIÓN | Sector 3 Nº 044 |
|---|---|
| Finca, paraje "Alto de las Cruces". | |

| 5- SITUACION URBANISTICA Y AMBIENTAL | | |
|---|---|---|
| **Clase y categoría de suelo** | Suelo Rústico Especial Protección de Producción Agroganadera | SR-EP-PA |
| **Protección** | | |
| **Afecciones** | Lineas eléctricas 20KV | |
| **Observaciones** | Vivienda ligada a expotación agraria en desuso con anejo agrícola. | |

| IDENTIFICACIÓN y LOCALIZACIÓN | Sector 3<br>Nº 045 |
|---|---|
| Finca, paraje "Alto de las Cruces". | |

**LOCALIZACIÓN**

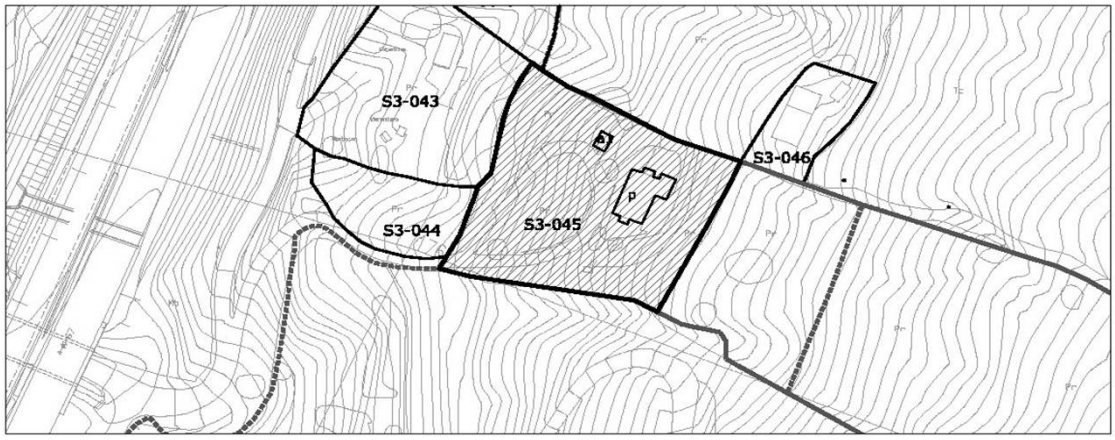


| 1- INFORMACIÓN GENERAL | |
|---|---|
| **Situación** | Barreda Noreste |
| **Acceso** | Bajo la A-67 por la colonia de El Salvador a la altura de la Escuela Taller |
| **Titularidad** | Privada |

| 2- DATOS CATASTRALES | | | |
|---|---|---|---|
| **Referencia catastral parcela** | 39087A007002560000YX | **Localización** | Bº/Sierra 176 Pol 7 Parc 256 |
| **Referencia catastral edificación** | | | |

| 3- CARACTERÍSTICAS DE LA PARCELA | | | | | | |
|---|---|---|---|---|---|---|
| **Uso principal parcela** | | residencial | | **Otros usos** | agrícola | |
| **Superficie total (m²)** | | 5.027,00 | | **% ocupacion** | 3,82 | |
| **Viario acceso** | **Cerramiento** | **Electricidad** | **Agua** | **Saneamiento** | **Alumbrado** | **Otros** |
| asfaltado | vegetal | si | si | | | |


| 4- CARACTERÍSTICAS DE LAS EDIFICACIONES | | | | | |
|---|---|---|---|---|---|
| | **principal** | **anejo 1** | **anejo 2** | **anejo 3** | **otros** |
| **Uso** | vivienda | almacén | | | |
| **Antigüedad** | 1956 | | | | |
| **Superficie ocupación (m²)** | 177,00 | 15,00 | | | |
| **Nº plantas(sobre/bajo rasante)** | 1 | 1 | | | |
| **Superficie construída (m²)** | 177,00 | 15,00 | | | |
| **Características constructivas:** | | | | | |
| **· Cerramiento de fachada** | enfoscado | | | | |
| **· Tipo de cubierta** | inclinada | | | | |
| **· Material de cubierta** | teja | | | | |
| **· Estructura** | | | | | |
| **· Carpintería** | metálico | | | | |
| **Estado** | bueno | | | | |

| IDENTIFICACIÓN y LOCALIZACIÓN | Sector 3 Nº 045 |
|---|---|
| Finca, paraje "Alto de las Cruces". | |

| 5- SITUACION URBANISTICA Y AMBIENTAL | | |
|---|---|---|
| **Clase y categoría de suelo** | Suelo Rústico Especial Protección de Producción Agroganadera | SR-EP-PA |
| **Protección** | | |
| **Afecciones** | Linea eléctrica 20Kv. | |
| **Observaciones** | Edificación residencial con anejo agrícola de almacén en buen estado reformados en el año 2004. La parcela se encuentra ajardinada con fines recreativos. | |

| IDENTIFICACIÓN y LOCALIZACIÓN | Sector 3 Nº 046 |
|---|---|
| Finca, paraje "Alto de las Cruces". | |

**LOCALIZACIÓN**

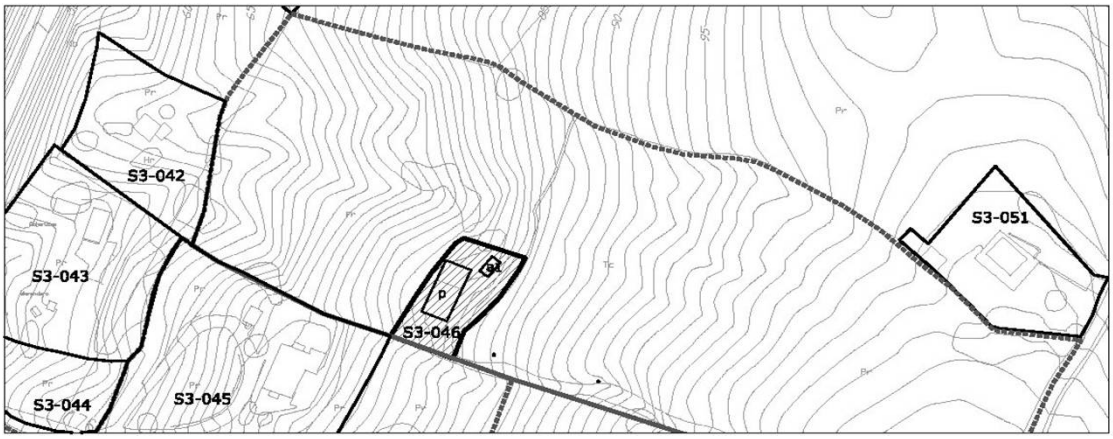


| 1- INFORMACIÓN GENERAL | |
|---|---|
| **Situación** | Barreda Noreste |
| **Acceso** | Bajo la A-67 por la colonia de El Salvador a la altura de la Escuela Taller |
| **Titularidad** | Privada |

| 2- DATOS CATASTRALES | | | |
|---|---|---|---|
| **Referencia catastral parcela** | 39087A007001670000YZ | **Localización** | Bº/Sierra 178 Pol 7 Parc 167 |
| **Referencia catastral edificación** | | | |

| 3- CARACTERÍSTICAS DE LA PARCELA | | | | | | |
|---|---|---|---|---|---|---|
| **Uso principal parcela** | | residencial | | **Otros usos** | agrícola | |
| **Superficie total (m²)** | | 17.275,00 | | **% ocupacion** | 0,74 | |
| **Viario acceso** | **Cerramiento** | **Electricidad** | **Agua** | **Saneamiento** | **Alumbrado** | **Otros** |
| asfaltado | vegetal | si | si | | si | |

| 4- CARACTERÍSTICAS DE LAS EDIFICACIONES | | | | | |
|---|---|---|---|---|---|
| | **principal** | **anejo 1** | **anejo 2** | **anejo 3** | **otros** |
| **Uso** | vivienda | agrícola | | | |
| **Antigüedad** | 1949 | | | | |
| **Superficie ocupación (m²)** | 113,00 | 14,00 | | | |
| **Nº plantas(sobre/bajo rasante)** | 1 | 1 | | | |
| **Superficie construída (m²)** | 113,00 | 14,00 | | | |
| **Características constructivas:** | | | | | |
| **· Cerramiento de fachada** | | | | | |
| **· Tipo de cubierta** | | | | | |
| **· Material de cubierta** | | | | | |
| **· Estructura** | | | | | |
| **· Carpintería** | | | | | |
| **Estado** | | | | | |

| IDENTIFICACIÓN y LOCALIZACIÓN | Sector 3 Nº 046 |
|---|---|
| Finca, paraje "Alto de las Cruces". | |

| 5- SITUACION URBANISTICA Y AMBIENTAL | | |
|---|---|---|
| **Clase y categoría de suelo** | Suelo Rústico Especial Protección de Producción Agroganadera | SR-EP-PA |
| **Protección** | | |
| **Afecciones** | | |
| **Observaciones** | Edificación residencial con anejo agrícola. La parcela tiene algún tipo de uso industrial de primera transformación asociada al sector agropecuario. | |

| IDENTIFICACIÓN y LOCALIZACIÓN | Sector 3 Nº 047 |
|---|---|
| Finca, paraje "Alto de las Cruces". | |

**LOCALIZACIÓN**




| 1- INFORMACIÓN GENERAL | |
|---|---|
| **Situación** | Barreda Noreste |
| **Acceso** | Bajo la A-67 por la colonia de El Salvador a la altura de la Escuela Taller |
| **Titularidad** | Privada |

| 2- DATOS CATASTRALES | | | |
|---|---|---|---|
| **Referencia catastral parcela** | 39087A005000820000YX | **Localización** | Bº/Sierra 186 Pol 5 Parc 82 |
| **Referencia catastral edificación** | | | |

| 3- CARACTERÍSTICAS DE LA PARCELA | | | | | | |
|---|---|---|---|---|---|---|
| **Uso principal parcela** | | ganadero | | **Otros usos** | agrícola | |
| **Superficie total (m²)** | | 116.294,00 | | **% ocupacion** | 0,37 | |
| **Viario acceso** | **Cerramiento** | **Electricidad** | **Agua** | **Saneamiento** | **Alumbrado** | **Otros** |
| asfaltado | mixta | si | si | | si | |


| 4- CARACTERÍSTICAS DE LAS EDIFICACIONES | | | | | |
|---|---|---|---|---|---|
| | **principal** | **anejo 1** | **anejo 2** | **anejo 3** | **otros** |
| **Uso** | ganadero | agrícola | agrícola | agrícola | |
| **Antigüedad** | 1924 | | | | |
| **Superficie ocupación (m²)** | 230,00 | 80,00 | 40,00 | 85,00 | |
| **Nº plantas(sobre/bajo rasante)** | 2 | 1 | 1 | 1 | |
| **Superficie construída (m²)** | 460,00 | 80,00 | 40,00 | 85,00 | |
| **Características constructivas:** | | | | | |
| **· Cerramiento de fachada** | piedra | piedra | | | |
| **· Tipo de cubierta** | inclinada | inclinada | inclinada | inclinada | |
| **· Material de cubierta** | teja | uralita | metálica | metálica | |
| **· Estructura** | muro de carga | muro de carga | | | |
| **· Carpintería** | madera | madera | | | |
| **Estado** | regular | regular | | | |

| IDENTIFICACIÓN y LOCALIZACIÓN | Sector 3 Nº 047 |
|---|---|
| Finca, paraje "Alto de las Cruces". | |

| 5- SITUACION URBANISTICA Y AMBIENTAL | | |
|---|---|---|
| **Clase y categoría de suelo** | Suelo Rústico Especial Protección Forestal | SR-EP-F |
| | Suelo Rústico Especial Protección de Producción Agroganadera | SR-EP-PA |
| **Protección** | Protección Ambiental Grado 1. Ficha SR-2 del Catálogo de Elementos Protegidos en Suelo Rústico. | |
| **Afecciones** | | |
| **Observaciones** | Edificación ganadera con anejos agropecuarios en estado de degradación y aparente abandono. La parcela está dedicada a usos agropecuarios extensivos. | |

| IDENTIFICACIÓN y LOCALIZACIÓN | Sector 3<br>Nº 048 |
|---|---|
| Finca, paraje "Alto de las Cruces". | |

**LOCALIZACIÓN**

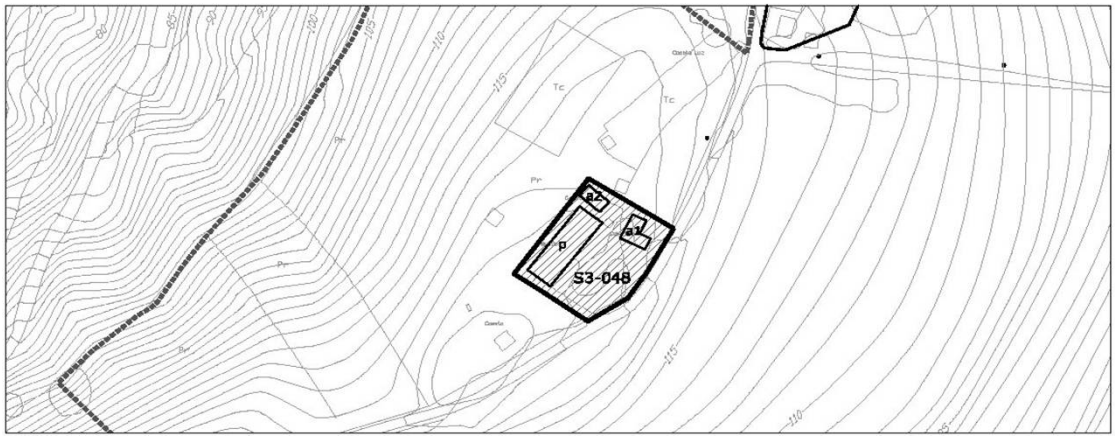


| 1- INFORMACIÓN GENERAL | |
|---|---|
| **Situación** | Barreda Noreste |
| **Acceso** | Desviación calle Concesa Josué hacia San Bartolomé |
| **Titularidad** | Privada |

| 2- DATOS CATASTRALES | | | | |
|---|---|---|---|---|
| **Referencia catastral parcela** | 000401600VP10B0001MH | **Localización** | Bº/Sierra 180 | 39300 |
| **Referencia catastral edificación** | | | | |

| 3- CARACTERÍSTICAS DE LA PARCELA | | | | | | |
|---|---|---|---|---|---|---|
| **Uso principal parcela** | | residencial | | **Otros usos** | agrícola | |
| **Superficie total (m²)** | | 908,00 | | **% ocupacion** | 25,99 | |
| **Viario acceso** | **Cerramiento** | **Electricidad** | **Agua** | **Saneamiento** | **Alumbrado** | **Otros** |
| asfaltado | mixta | si | si | | si | |


| 4- CARACTERÍSTICAS DE LAS EDIFICACIONES | | | | | |
|---|---|---|---|---|---|
| | **principal** | **anejo 1** | **anejo 2** | **anejo 3** | **otros** |
| **Uso** | vivienda | agrícola | agrícola | | |
| **Antigüedad** | 1935 | | | | |
| **Superficie ocupación (m²)** | 168,00 | 41,00 | 27,00 | | |
| **Nº plantas(sobre/bajo rasante)** | 2 | 1 | 1 | | |
| **Superficie construída (m²)** | 262,00 | 41,00 | 27,00 | | |
| **Características constructivas:** | | | | | |
| **· Cerramiento de fachada** | cerámica | piedra | | | |
| **· Tipo de cubierta** | inclinada | inclinada | inclinada | | |
| **· Material de cubierta** | teja | teja | uralita | | |
| **· Estructura** | muro de carga | muro de carga | | | |
| **· Carpintería** | metálico | madera | | | |
| **Estado** | bueno | bueno | | | |

| IDENTIFICACIÓN y LOCALIZACIÓN | Sector 3 Nº 048 |
|---|---|
| Finca, paraje "Alto de las Cruces". | |

| 5- SITUACION URBANISTICA Y AMBIENTAL | | |
|---|---|---|
| **Clase y categoría de suelo** | Suelo Rústico Especial Protección de Producción Agroganadera | SR-EP-PA |
| **Protección** | | |
| **Afecciones** | | |
| **Observaciones** | Edificación residencial con anejos arícolas y ganaderos aen buen estado. La parcela tiene cierto uso industrial en el sector primario. | |

| IDENTIFICACIÓN y LOCALIZACIÓN | Sector 3<br>Nº 049 |
|---|---|
| Finca, paraje "Alto de las Cruces". | |

**LOCALIZACIÓN**

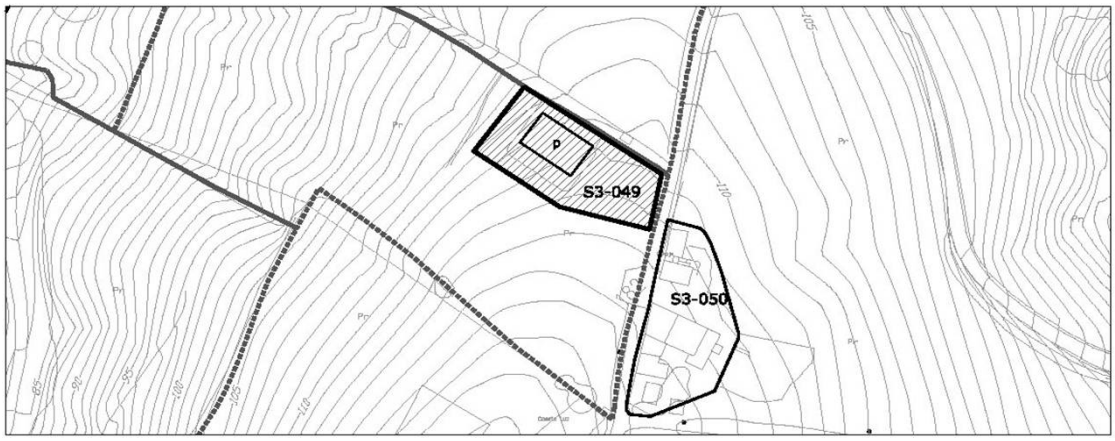


escala 1/2000

| 1- INFORMACIÓN GENERAL | |
|---|---|
| **Situación** | Barreda Noreste |
| **Acceso** | Desviación calle Concesa Josué hacia San Bartolomé |
| **Titularidad** | Privada |

| 2- DATOS CATASTRALES | | | |
|---|---|---|---|
| **Referencia catastral parcela** | 39087A007001910000YK | **Localización** | Bº/Sierra 182 Pol 7 Parc 191 |
| **Referencia catastral edificación** | 39087A007001910001UL | | |

| 3- CARACTERÍSTICAS DE LA PARCELA | | | | | | |
|---|---|---|---|---|---|---|
| **Uso principal parcela** | | residencial | | **Otros usos** | agrícola | |
| **Superficie total (m²)** | | 8.828,00 | | **% ocupacion** | 1,87 | |
| **Viario acceso** | **Cerramiento** | **Electricidad** | **Agua** | **Saneamiento** | **Alumbrado** | **Otros** |
| asfaltado | mixta | si | si | | si | |


| 4- CARACTERÍSTICAS DE LAS EDIFICACIONES | | | | | |
|---|---|---|---|---|---|
| | **principal** | **anejo 1** | **anejo 2** | **anejo 3** | **otros** |
| **Uso** | vivienda | | | | |
| **Antigüedad** | 2009 | | | | |
| **Superficie ocupación (m²)** | 165,00 | | | | |
| **Nº plantas(sobre/bajo rasante)** | 3 | | | | |
| **Superficie construída (m²)** | 536,00 | | | | |
| **Características constructivas:** | | | | | |
| **· Cerramiento de fachada** | enfoscado | | | | |
| **· Tipo de cubierta** | inclinada | | | | |
| **· Material de cubierta** | otro | | | | |
| **· Estructura** | hormigón | | | | |
| **· Carpintería** | metálico | | | | |
| **Estado** | bueno | | | | |

| IDENTIFICACIÓN y LOCALIZACIÓN | Sector 3 Nº 049 |
|---|---|
| Finca, paraje "Alto de las Cruces". | |

| 5- SITUACION URBANISTICA Y AMBIENTAL | | |
|---|---|---|
| **Clase y categoría de suelo** | Suelo Rústico Especial Protección de Producción Agroganadera | SR-EP-PA |
| **Protección** | | |
| **Afecciones** | | |
| **Observaciones** | Edificación residencial en buen estado. La parcela tiene uso ganadero de pasto extensivo. | |

| IDENTIFICACIÓN y LOCALIZACIÓN | Sector 3<br>Nº 050 |
|---|---|
| Finca, paraje "Alto de las Cruces". | |

**LOCALIZACIÓN**

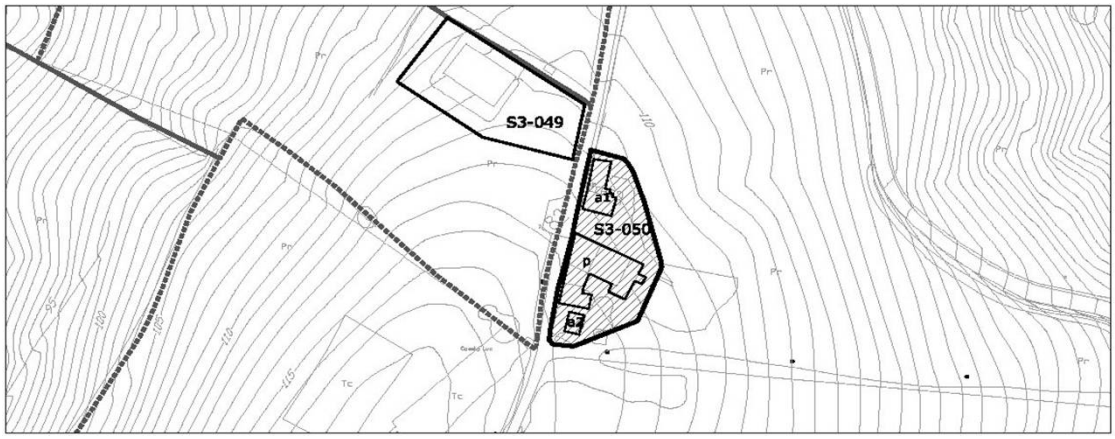


| 1- INFORMACIÓN GENERAL | |
|---|---|
| **Situación** | Barreda Noreste |
| **Acceso** | Desviación calle Concesa Josué hacia San Bartolomé |
| **Titularidad** | Privada |

| 2- DATOS CATASTRALES | | | |
|---|---|---|---|
| **Referencia catastral parcela** | 39087A007001680000YU | **Localización** | Bº/Sierra 183 Pol 7 Parc 168 |
| **Referencia catastral edificación** | 39087A007001680001UI | | |

| 3- CARACTERÍSTICAS DE LA PARCELA | | | | | | |
|---|---|---|---|---|---|---|
| **Uso principal parcela** | | residencial | | **Otros usos** | agrícola | |
| **Superficie total (m²)** | | 11.178,00 | | **% ocupacion** | 3,18 | |
| **Viario acceso** | **Cerramiento** | **Electricidad** | **Agua** | **Saneamiento** | **Alumbrado** | **Otros** |
| asfaltado | metálica | si | si | | si | |


| 4- CARACTERÍSTICAS DE LAS EDIFICACIONES | | | | | |
|---|---|---|---|---|---|
| | **principal** | **anejo 1** | **anejo 2** | **anejo 3** | **otros** |
| **Uso** | vivienda | almacén | agrícola | | |
| **Antigüedad** | 1961 | | | | |
| **Superficie ocupación (m²)** | 247,00 | 87,00 | 22,00 | | |
| **Nº plantas(sobre/bajo rasante)** | 2 | 1 | 1 | | |
| **Superficie construída (m²)** | 494,00 | 87,00 | 22,00 | | |
| **Características constructivas:** | | | | | |
| **· Cerramiento de fachada** | enfoscado | enfoscado | enfoscado | | |
| **· Tipo de cubierta** | inclinada | inclinada | inclinada | | |
| **· Material de cubierta** | teja | teja | teja | | |
| **· Estructura** | hormigón | hormigón | hormigón | | |
| **· Carpintería** | metálico | metálico | metálico | | |
| **Estado** | bueno | bueno | bueno | | |

| IDENTIFICACIÓN y LOCALIZACIÓN | Sector 3 Nº 050 |
|---|---|
| Finca, paraje "Alto de las Cruces". | |

| 5- SITUACION URBANISTICA Y AMBIENTAL | | |
|---|---|---|
| **Clase y categoría de suelo** | Suelo Rústico Especial Protección de Producción Agroganadera | SR-EP-PA |
| **Protección** | | |
| **Afecciones** | | |
| **Observaciones** | Edificación residencial en buen estado con anejos agrícolas y ganaderos. La parcela tiene uso ganadero de pasto extensivo y una zona acotada de recreo con usos deportivos. | |

| IDENTIFICACIÓN y LOCALIZACIÓN | Sector 3<br>Nº 051 |
|---|---|
| Finca, paraje "Alto de las Cruces". | |

**LOCALIZACIÓN**

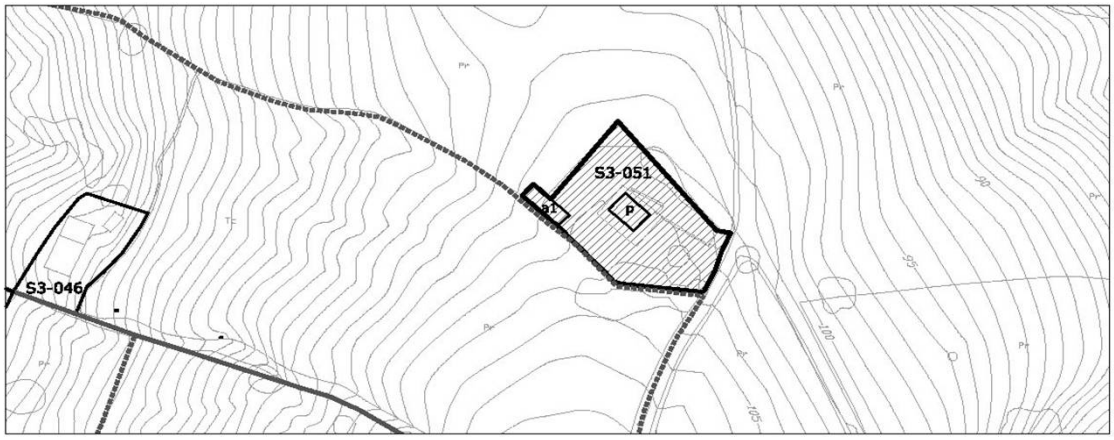


| 1- INFORMACIÓN GENERAL | |
|---|---|
| **Situación** | Barreda Noreste |
| **Acceso** | Desviación calle Concesa Josué hacia San Bartolomé |
| **Titularidad** | Privada |

| 2- DATOS CATASTRALES | | | | |
|---|---|---|---|---|
| **Referencia catastral parcela** | 000401300VP10B0001LH | **Localización** | Bº Sierra 184 | 39300 |
| **Referencia catastral edificación** | | | | |

| 3- CARACTERÍSTICAS DE LA PARCELA | | | | | | |
|---|---|---|---|---|---|---|
| **Uso principal parcela** | | residencial | | **Otros usos** | | |
| **Superficie total (m²)** | | 245,00 | | **% ocupacion** | 45,31 | |
| **Viario acceso** | **Cerramiento** | **Electricidad** | **Agua** | **Saneamiento** | **Alumbrado** | **Otros** |
| asfaltado | metálica | si | si | | si | |


| 4- CARACTERÍSTICAS DE LAS EDIFICACIONES | | | | | |
|---|---|---|---|---|---|
| | **principal** | **anejo 1** | **anejo 2** | **anejo 3** | **otros** |
| **Uso** | vivienda | almacén | | | |
| **Antigüedad** | 1974 | | | | |
| **Superficie ocupación (m²)** | 56,00 | 55,00 | | | |
| **Nº plantas(sobre/bajo rasante)** | 1 | 1 | | | |
| **Superficie construída (m²)** | 56,00 | 55,00 | | | |
| **Características constructivas:** | | | | | |
| **· Cerramiento de fachada** | enfoscado | enfoscado | | | |
| **· Tipo de cubierta** | inclinada | inclinada | | | |
| **· Material de cubierta** | teja | teja | | | |
| **· Estructura** | muro de carga | hormigón | | | |
| **· Carpintería** | madera | madera | | | |
| **Estado** | bueno | bueno | | | |

| IDENTIFICACIÓN y LOCALIZACIÓN | Sector 3 Nº 051 |
|---|---|
| Finca, paraje "Alto de las Cruces". | |

| 5- SITUACION URBANISTICA Y AMBIENTAL | | |
|---|---|---|
| **Clase y categoría de suelo** | Suelo Rústico Especial Protección de Producción Agroganadera | SR-EP-PA |
| **Protección** | | |
| **Afecciones** | | |
| **Observaciones** | Edificación residencial en buen estado con anejos agrícolas. | |

| IDENTIFICACIÓN y LOCALIZACIÓN | Sector 3<br>Nº 052 |
|---|---|
| Finca, paraje "Barreda". | |

**LOCALIZACIÓN**

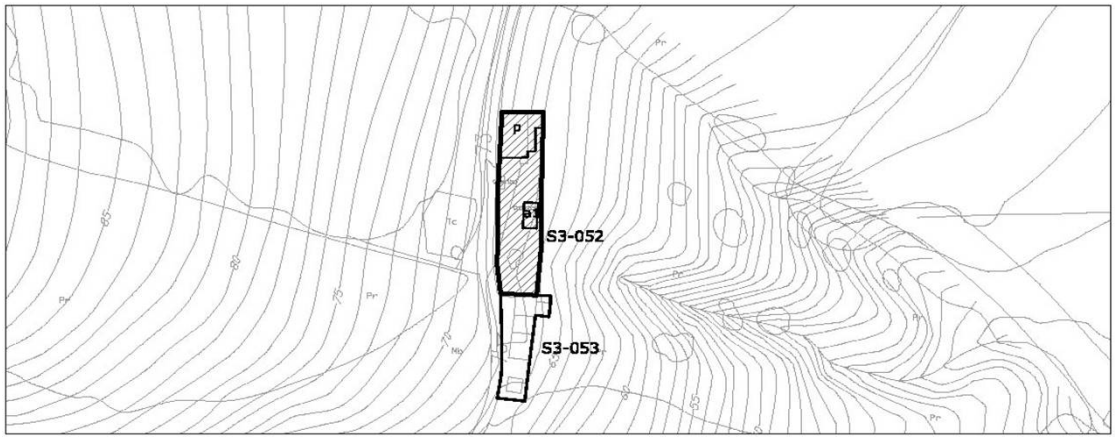


| 1- INFORMACIÓN GENERAL | |
|---|---|
| **Situación** | Barreda Noreste |
| **Acceso** | Desviación calle Concesa Josué en el cementerio de Barreda |
| **Titularidad** | Privada |

| 2- DATOS CATASTRALES | | | |
|---|---|---|---|
| **Referencia catastral parcela** | 000302300VP10D0001IA | **Localización** | C/ Concesa Josue 73 39300 |
| **Referencia catastral edificación** | | | |

| 3- CARACTERÍSTICAS DE LA PARCELA | | | | | | |
|---|---|---|---|---|---|---|
| **Uso principal parcela** | | residencial | | **Otros usos** | | |
| **Superficie total (m²)** | | 111,00 | | **% ocupacion** | 130,63 | |
| **Viario acceso** | **Cerramiento** | **Electricidad** | **Agua** | **Saneamiento** | **Alumbrado** | **Otros** |
| hormigón | sin vallar | si | si | | si | |


| 4- CARACTERÍSTICAS DE LAS EDIFICACIONES | | | | | |
|---|---|---|---|---|---|
| | **principal** | **anejo 1** | **anejo 2** | **anejo 3** | **otros** |
| **Uso** | vivienda | almacén | | | |
| **Antigüedad** | 1958 | | | | |
| **Superficie ocupación (m²)** | 119,00 | 26,00 | | | |
| **Nº plantas(sobre/bajo rasante)** | 1 | 1 | | | |
| **Superficie construída (m²)** | 119,00 | 26,00 | | | |
| **Características constructivas:** | | | | | |
| **· Cerramiento de fachada** | enfoscado | | | | |
| **· Tipo de cubierta** | inclinada | | | | |
| **· Material de cubierta** | teja | | | | |
| **· Estructura** | hormigón | | | | |
| **· Carpintería** | madera | | | | |
| **Estado** | bueno | | | | |

| IDENTIFICACIÓN y LOCALIZACIÓN | Sector 3 Nº 052 |
|---|---|
| Finca, paraje "Barreda". | |

| 5- SITUACION URBANISTICA Y AMBIENTAL | | |
|---|---|---|
| **Clase y categoría de suelo** | Suelo Rústico Especial Protección de Producción Agroganadera | SR-EP-PA |
| **Protección** | | |
| **Afecciones** | | |
| **Observaciones** | Edificación residencial en buen estado con anejos agrícolas. | |

| IDENTIFICACIÓN y LOCALIZACIÓN | Sector 3 Nº 053 |
|---|---|
| Finca, paraje "Barreda". | |

**LOCALIZACIÓN**

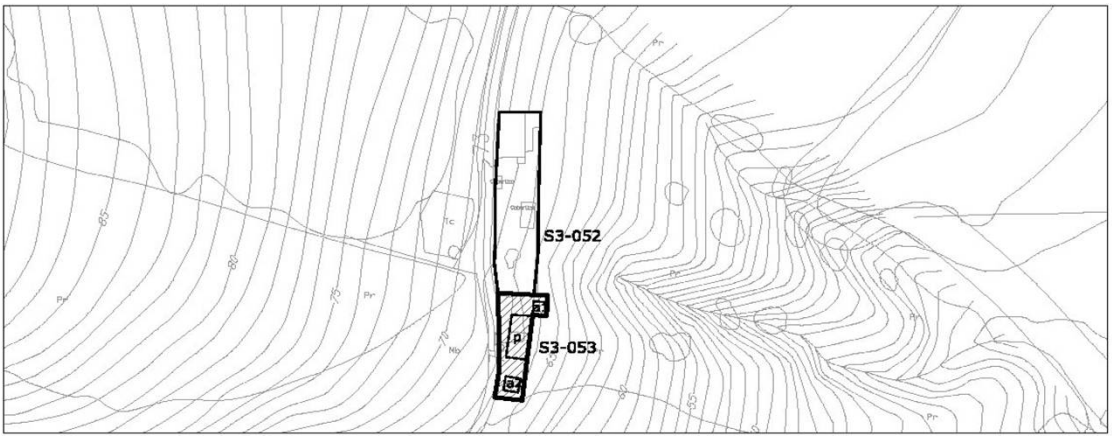


| 1- INFORMACIÓN GENERAL | |
|---|---|
| **Situación** | Barreda Noreste |
| **Acceso** | Desviación calle Concesa Josué en el cementerio de Barreda |
| **Titularidad** | Privada |

| 2- DATOS CATASTRALES | | | |
|---|---|---|---|
| **Referencia catastral parcela** | 000302400VP10D0001JA | **Localización** | C/ Concesa Josue 75 39300 |
| **Referencia catastral edificación** | | | |

| 3- CARACTERÍSTICAS DE LA PARCELA | | | | | | |
|---|---|---|---|---|---|---|
| **Uso principal parcela** | | residencial | | **Otros usos** | | |
| **Superficie total (m²)** | | 115,00 | | **% ocupacion** | 83,48 | |
| **Viario acceso** | **Cerramiento** | **Electricidad** | **Agua** | **Saneamiento** | **Alumbrado** | **Otros** |
| hormigón | sin vallar | si | si | | si | |


| 4- CARACTERÍSTICAS DE LAS EDIFICACIONES | | | | | |
|---|---|---|---|---|---|
| | **principal** | **anejo 1** | **anejo 2** | **anejo 3** | **otros** |
| **Uso** | vivienda | almacén | almacén | | |
| **Antigüedad** | 1940 | | | | |
| **Superficie ocupación (m²)** | 67,00 | 14,00 | 15,00 | | |
| **Nº plantas(sobre/bajo rasante)** | 1 | 1 | 1 | | |
| **Superficie construída (m²)** | 67,00 | 14,00 | 15,00 | | |
| **Características constructivas:** | | | | | |
| **· Cerramiento de fachada** | enfoscado | enfoscado | enfoscado | | |
| **· Tipo de cubierta** | inclinada | inclinada | inclinada | | |
| **· Material de cubierta** | teja | teja | teja | | |
| **· Estructura** | hormigón | hormigón | hormigón | | |
| **· Carpintería** | madera | madera | madera | | |
| **Estado** | regular | regular | regular | | |

| IDENTIFICACIÓN y LOCALIZACIÓN | Sector 3<br>Nº 053 |
|---|---|
| Finca, paraje "Barreda". | |

| 5- SITUACION URBANISTICA Y AMBIENTAL | | |
|---|---|---|
| **Clase y categoría de suelo** | Suelo Rústico Especial Protección Forestal | SR-EP-F |
| | Suelo Rústico Especial Protección de Producción Agroganadera | SR-EP-PA |
| **Protección** | | |
| **Afecciones** | | |
| **Observaciones** | Edificación residencial en estado de degradación con anejos agrícolas. | |

| IDENTIFICACIÓN y LOCALIZACIÓN | Sector 3<br>Nº 054 |
|---|---|
| Finca, paraje "Sierrallana". | |

**LOCALIZACIÓN**

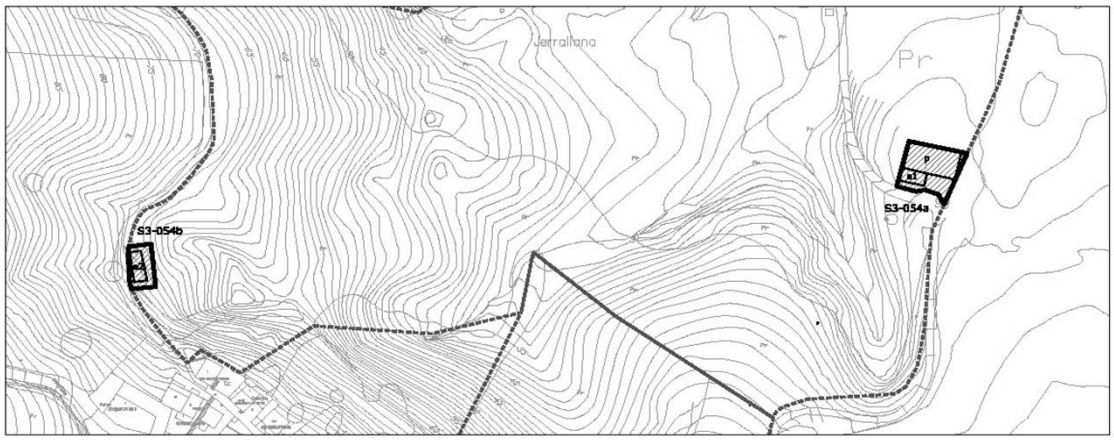


| 1- INFORMACIÓN GENERAL | |
|---|---|
| **Situación** | Barreda Noreste |
| **Acceso** | Desviación calle Concesa Josué en el cementerio de Barreda |
| **Titularidad** | Privada |

| 2- DATOS CATASTRALES | | | |
|---|---|---|---|
| **Referencia catastral parcela** | 39087A007002540000YR | **Localización** | Bº San Ramón 99 Pol 7 Parc 254 |
| **Referencia catastral edificación** | | | |

| 3- CARACTERÍSTICAS DE LA PARCELA | | | | | | |
|---|---|---|---|---|---|---|
| **Uso principal parcela** | | residencial | | **Otros usos** | ganadero | |
| **Superficie total (m²)** | | 57.351,00 | | **% ocupacion** | 0,63 | |
| **Viario acceso** | **Cerramiento** | **Electricidad** | **Agua** | **Saneamiento** | **Alumbrado** | **Otros** |
| hormigón | sin vallar | si | si | | si | |


| 4- CARACTERÍSTICAS DE LAS EDIFICACIONES | | | | | |
|---|---|---|---|---|---|
| | **principal** | **anejo 1** | **anejo 2** | **anejo 3** | **otros** |
| **Uso** | vivienda | agrícola | ganadero | | |
| **Antigüedad** | 1924 | | | | |
| **Superficie ocupación (m²)** | 247,00 | 56,00 | 61,00 | | |
| **Nº plantas(sobre/bajo rasante)** | 2 | 1 | 1 | | |
| **Superficie construída (m²)** | 424,00 | 56,00 | 61,00 | | |
| **Características constructivas:** | | | | | |
| **· Cerramiento de fachada** | enfoscado | enfoscado | | | |
| **· Tipo de cubierta** | inclinada | inclinada | | | |
| **· Material de cubierta** | teja | metálica | | | |
| **· Estructura** | hormigón | hormigón | | | |
| **· Carpintería** | madera | madera | | | |
| **Estado** | bueno | bueno | | | |

| IDENTIFICACIÓN y LOCALIZACIÓN | Sector 3 Nº 054 |
|---|---|
| Finca, paraje "Sierrallana". | |

| 5- SITUACION URBANISTICA Y AMBIENTAL | | |
|---|---|---|
| **Clase y categoría de suelo** | Suelo Rústico Especial Protección de Producción Agroganadera | SR-EP-PA |
| **Protección** | | |
| **Afecciones** | | |
| **Observaciones** | Edificación residencial en buen estado con anejos agrícolas y ganaderos. La parcela tiene uso ganadero de pasto extensivo y uso industrial de primera transformación ligada al uso agropecuario. | |

| IDENTIFICACIÓN y LOCALIZACIÓN | Sector 3<br>Nº 055 |
|---|---|
| Finca, paraje "Sierrallana". | |

**LOCALIZACIÓN**

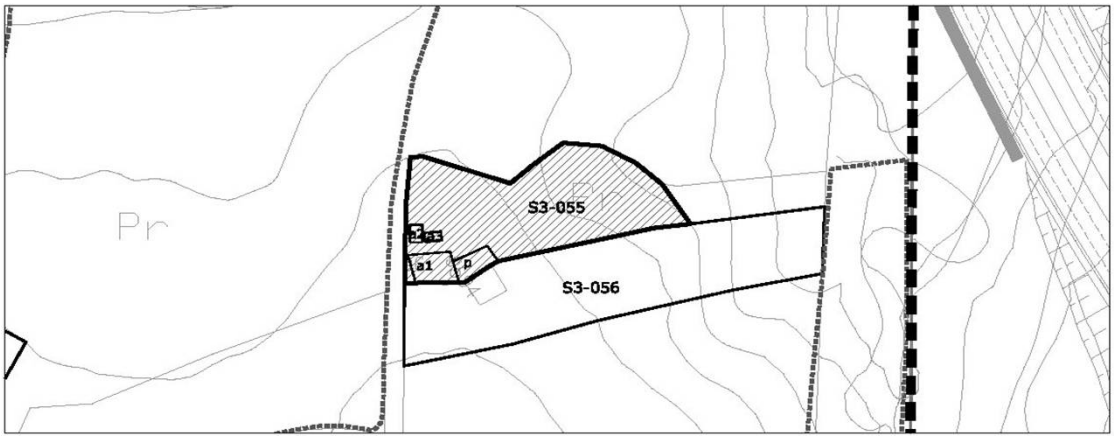


| 1- INFORMACIÓN GENERAL | |
|---|---|
| **Situación** | Miravalles Este |
| **Acceso** | Carretera de San Ramón |
| **Titularidad** | Privada |

| 2- DATOS CATASTRALES | | | |
|---|---|---|---|
| **Referencia catastral parcela** | 39087A007002790000YF | **Localización** | Bº San Ramón 96B Pol 7 Parc 279 |
| **Referencia catastral edificación** | 000600500VP10B0001UH ; 000600400VP10B0001ZH | | |

| 3- CARACTERÍSTICAS DE LA PARCELA | | | | | | |
|---|---|---|---|---|---|---|
| **Uso principal parcela** | | residencial | | **Otros usos** | ganadero | |
| **Superficie total (m²)** | | 2.186,00 | | **% ocupacion** | 6,86 | |
| **Viario acceso** | **Cerramiento** | **Electricidad** | **Agua** | **Saneamiento** | **Alumbrado** | **Otros** |
| hormigón | vegetal | si | si | | si | |


| 4- CARACTERÍSTICAS DE LAS EDIFICACIONES | | | | | |
|---|---|---|---|---|---|
| | **principal** | **anejo 1** | **anejo 2** | **anejo 3** | **otros** |
| **Uso** | vivienda | almacén | almacén | almacén | |
| **Antigüedad** | 1950 | 1974 | | | |
| **Superficie ocupación (m²)** | 68,00 | 55,00 | 15,00 | 12,00 | |
| **Nº plantas(sobre/bajo rasante)** | 2 | 2 | 1 | 1 | |
| **Superficie construída (m²)** | 118,00 | 114,00 | 15,00 | 12,00 | |
| **Características constructivas:** | | | | | |
| **· Cerramiento de fachada** | enfoscado | enfoscado | | | |
| **· Tipo de cubierta** | inclinada | inclinada | | | |
| **· Material de cubierta** | teja | metálica | | | |
| **· Estructura** | hormigón | hormigón | | | |
| **· Carpintería** | madera | madera | | | |
| **Estado** | bueno | bueno | | | |

| IDENTIFICACIÓN y LOCALIZACIÓN | Sector 3 Nº 055 |
|---|---|
| Finca, paraje "Sierrallana". | |

| 5- SITUACION URBANISTICA Y AMBIENTAL | | |
|---|---|---|
| **Clase y categoría de suelo** | Suelo Rústico Especial Protección de Producción Agroganadera | SR-EP-PA |
| **Protección** | | |
| **Afecciones** | | |
| **Observaciones** | Edificación residencial en buen estado con anejos agrícolas. | |

| IDENTIFICACIÓN y LOCALIZACIÓN | Sector 3 Nº 056 |
|---|---|
| Finca, paraje "Las Canteras". | |

**LOCALIZACIÓN**

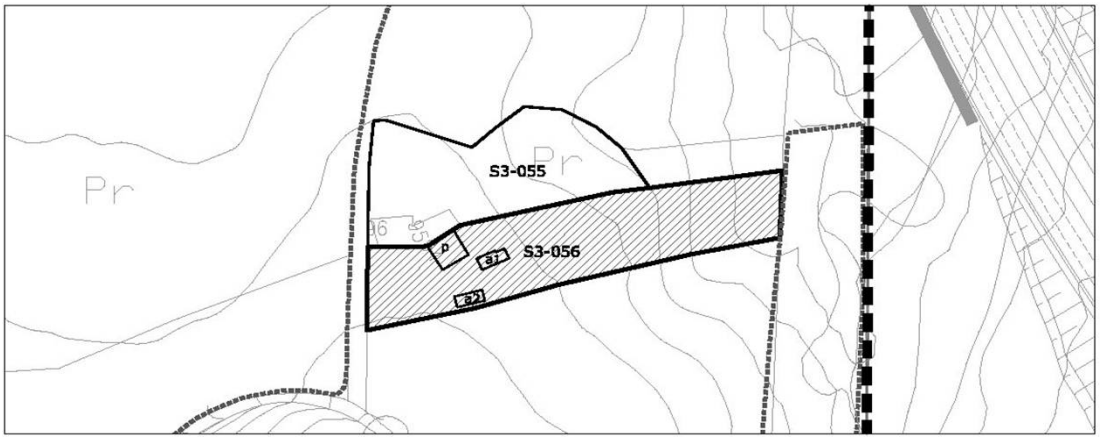


| 1- INFORMACIÓN GENERAL | |
|---|---|
| **Situación** | Miravalles Este |
| **Acceso** | Carretera de San Ramón |
| **Titularidad** | Privada |

| 2- DATOS CATASTRALES | | | |
|---|---|---|---|
| **Referencia catastral parcela** | 39087A007002780000YT | **Localización** | Bº San Ramón 94B Pol 7 Parc 278 |
| **Referencia catastral edificación** | 000600600VP10B0001HH | | |

| 3- CARACTERÍSTICAS DE LA PARCELA | | | | | | |
|---|---|---|---|---|---|---|
| **Uso principal parcela** | | residencial | | **Otros usos** | agrícola | |
| **Superficie total (m²)** | | 1.111,00 | | **% ocupacion** | 10,26 | |
| **Viario acceso** | **Cerramiento** | **Electricidad** | **Agua** | **Saneamiento** | **Alumbrado** | **Otros** |
| hormigón | vegetal | si | si | | si | |


| 4- CARACTERÍSTICAS DE LAS EDIFICACIONES | | | | | |
|---|---|---|---|---|---|
| | **principal** | **anejo 1** | **anejo 2** | **anejo 3** | **otros** |
| **Uso** | vivienda | almacén | almacén | | |
| **Antigüedad** | 1925 | 2006 | | | |
| **Superficie ocupación (m²)** | 65,00 | 26,00 | 23,00 | | |
| **Nº plantas(sobre/bajo rasante)** | 1 | 1 | 1 | | |
| **Superficie construída (m²)** | 65,00 | 26,00 | 23,00 | | |
| **Características constructivas:** | | | | | |
| **· Cerramiento de fachada** | enfoscado | enfoscado | | | |
| **· Tipo de cubierta** | inclinada | inclinada | | | |
| **· Material de cubierta** | teja | metálica | | | |
| **· Estructura** | hormigón | hormigón | | | |
| **· Carpintería** | madera | madera | | | |
| **Estado** | bueno | bueno | | | |

| IDENTIFICACIÓN y LOCALIZACIÓN | Sector 3 Nº 056 |
|---|---|
| Finca, paraje "Las Canteras". | |

| 5- SITUACION URBANISTICA Y AMBIENTAL | | |
|---|---|---|
| **Clase y categoría de suelo** | Suelo Rústico Especial Protección de Producción Agroganadera | SR-EP-PA |
| **Protección** | | |
| **Afecciones** | | |
| **Observaciones** | Edificación residencial en buen estado con anejos agrícolas. | |

| IDENTIFICACIÓN y LOCALIZACIÓN | Sector 3<br>Nº 057 |
|---|---|
| Finca, paraje "Las Canteras". | |

**LOCALIZACIÓN**

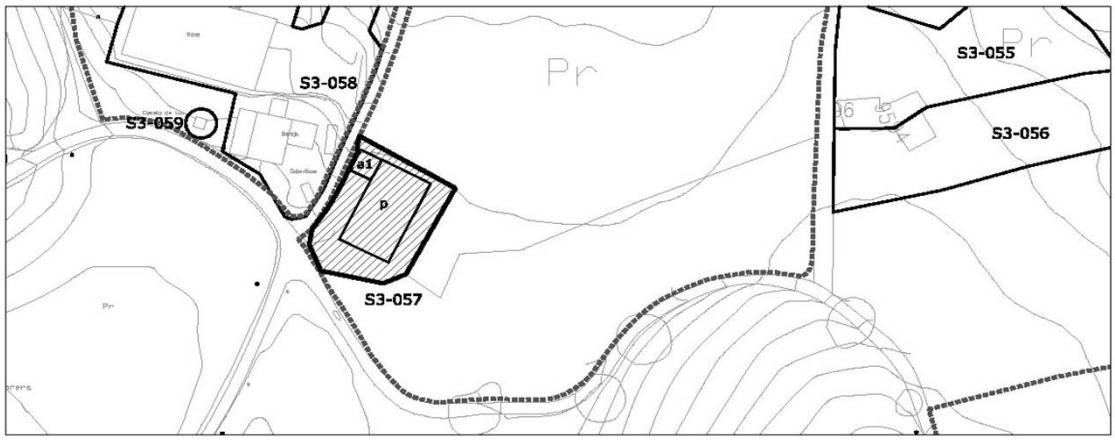


| 1- INFORMACIÓN GENERAL | |
|---|---|
| **Situación** | Miravalles Este |
| **Acceso** | Carretera de San Ramón |
| **Titularidad** | Privada |

| 2- DATOS CATASTRALES | | | |
|---|---|---|---|
| **Referencia catastral parcela** | 39087A007001350000YZ | **Localización** | Bº San Ramón 97 Pol 7 Parc 135 |
| **Referencia catastral edificación** | 39087A007001350001UX | | |

| 3- CARACTERÍSTICAS DE LA PARCELA | | | | | | |
|---|---|---|---|---|---|---|
| **Uso principal parcela** | | residencial | | **Otros usos** | agrícola | |
| **Superficie total (m²)** | | 17.079,00 | | **% ocupacion** | 2,33 | |
| **Viario acceso** | **Cerramiento** | **Electricidad** | **Agua** | **Saneamiento** | **Alumbrado** | **Otros** |
| hormigón | de fábrica | si | si | si | si | |


| 4- CARACTERÍSTICAS DE LAS EDIFICACIONES | | | | | |
|---|---|---|---|---|---|
| | **principal** | **anejo 1** | **anejo 2** | **anejo 3** | **otros** |
| **Uso** | vivienda | agrícola | | | |
| **Antigüedad** | 1977 | | | | |
| **Superficie ocupación (m²)** | 358,00 | 40,00 | | | |
| **Nº plantas(sobre/bajo rasante)** | 2 | 1 | | | |
| **Superficie construída (m²)** | 614,00 | 40,00 | | | |
| **Características constructivas:** | | | | | |
| **· Cerramiento de fachada** | cerámica | bloque | | | |
| **· Tipo de cubierta** | inclinada | inclinada | | | |
| **· Material de cubierta** | otro | otro | | | |
| **· Estructura** | hormigón | hormigón | | | |
| **· Carpintería** | metálico | metálico | | | |
| **Estado** | bueno | bueno | | | |

| IDENTIFICACIÓN y LOCALIZACIÓN | Sector 3 Nº 057 |
|---|---|
| Finca, paraje "Las Canteras". | |

| 5- SITUACION URBANISTICA Y AMBIENTAL | | |
|---|---|---|
| **Clase y categoría de suelo** | Suelo Rústico Especial Protección de Producción Agroganadera | SR-EP-PA |
| **Protección** | | |
| **Afecciones** | | |
| **Observaciones** | Edificación residencial en buen estado con anejos agrícolas. La parcela tiene uso agrícola y ganadero extensivo. | |

| IDENTIFICACIÓN y LOCALIZACIÓN | Sector 3<br>Nº 058 |
|---|---|
| Finca, paraje "Jerrallana". | |

**LOCALIZACIÓN**

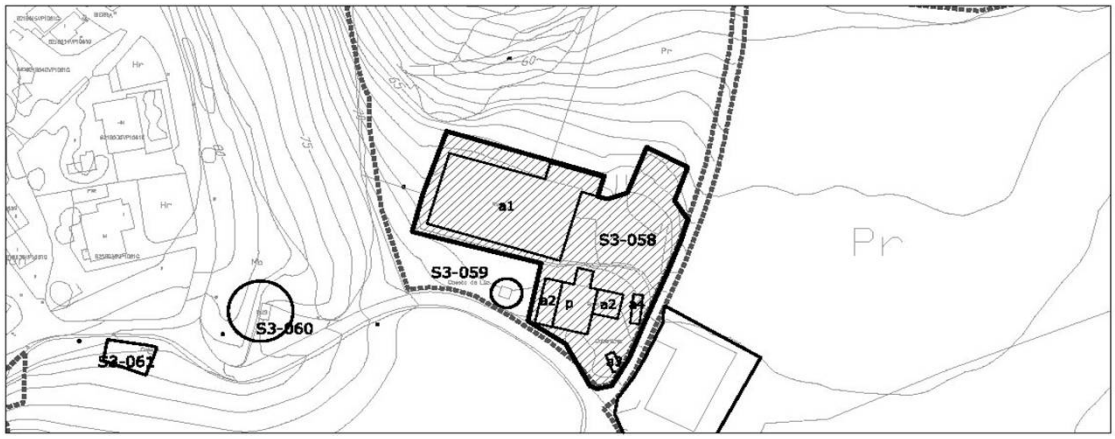


| 1- INFORMACIÓN GENERAL | |
|---|---|
| **Situación** | Barreda Noreste |
| **Acceso** | Carretera de San Ramón |
| **Titularidad** | Privada |

| 2- DATOS CATASTRALES | | | |
|---|---|---|---|
| **Referencia catastral parcela** | 39087A007001710000YU | **Localización** | Bº San Ramón 98 Pol 7 Parc 171 |
| **Referencia catastral edificación** | 39087A007001710001UI | | |

| 3- CARACTERÍSTICAS DE LA PARCELA | | | | | | |
|---|---|---|---|---|---|---|
| **Uso principal parcela** | | residencial | | **Otros usos** | ganadero | |
| **Superficie total (m²)** | | 18.238,00 | | **% ocupacion** | 6,08 | |
| **Viario acceso** | **Cerramiento** | **Electricidad** | **Agua** | **Saneamiento** | **Alumbrado** | **Otros** |
| hormigón | de fábrica | si | si | si | si | |


| 4- CARACTERÍSTICAS DE LAS EDIFICACIONES | | | | | |
|---|---|---|---|---|---|
| | **principal** | **anejo 1** | **anejo 2** | **anejo 3** | **anejo 4** |
| **Uso** | vivienda | ganadero | almacén | agrícola | agrícola |
| **Antigüedad** | 1940 | | | | |
| **Superficie ocupación (m²)** | 142,00 | 829,00 | 106,00 | 12,00 | 20,00 |
| **Nº plantas(sobre/bajo rasante)** | 2 | 1 | 1 | 1 | 1 |
| **Superficie construída (m²)** | 280,00 | 737,00 | 106,00 | 12,00 | 20,00 |
| **Características constructivas:** | | | | | |
| **· Cerramiento de fachada** | revestimiento pie | bloque | revestimiento piedra | | |
| **· Tipo de cubierta** | inclinada | inclinada | inclinada | | |
| **· Material de cubierta** | teja | uralita | teja | | |
| **· Estructura** | muro carga | hormigón | muro carga | | |
| **· Carpintería** | metálico | madera | madera | | |
| **Estado** | bueno | bueno | bueno | | |

| IDENTIFICACIÓN y LOCALIZACIÓN | Sector 3 Nº 058 |
|---|---|
| Finca, paraje "Jerrallana". | |

| 5- SITUACION URBANISTICA Y AMBIENTAL | | |
|---|---|---|
| **Clase y categoría de suelo** | Suelo Rústico Especial Protección de Producción Agroganadera | SR-EP-PA |
| **Protección** | | |
| **Afecciones** | | |
| **Observaciones** | Edificación residencial en buen estado con anejos ganaderos agrícolas. La parcela tiene uso agrícola y ganadero extensivo además de un uso industrial ligado al sector primario. | |

| IDENTIFICACIÓN y LOCALIZACIÓN | Sector 3 Nº 059 |
|---|---|
| Caseta de luz, paraje "Jerrallana". | |

**LOCALIZACIÓN**

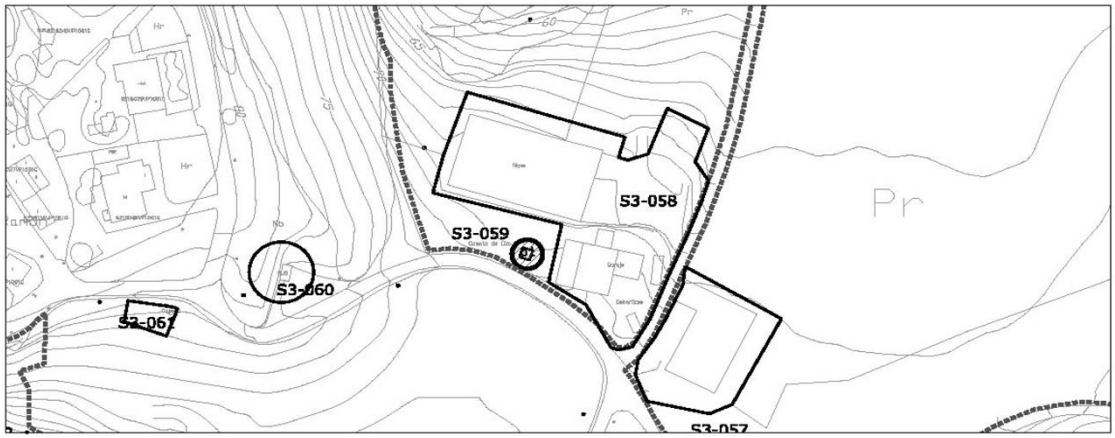


| 1- INFORMACIÓN GENERAL | |
|---|---|
| **Situación** | Barreda Noreste |
| **Acceso** | Carretera de San Ramón |
| **Titularidad** | Publica |

| 2- DATOS CATASTRALES | | | |
|---|---|---|---|
| **Referencia catastral parcela** | 000600800VP10B0001AH | **Localización** | Bº San Ramón 98A |
| **Referencia catastral edificación** | | | |

| 3- CARACTERÍSTICAS DE LA PARCELA | | | | | | |
|---|---|---|---|---|---|---|
| **Uso principal parcela** | | equipamiento | | **Otros usos** | | |
| **Superficie total (m²)** | | 18.238,00 | | **% ocupacion** | 0,03 | |
| **Viario acceso** | **Cerramiento** | **Electricidad** | **Agua** | **Saneamiento** | **Alumbrado** | **Otros** |
| hormigón | de fábrica | si | si | si | si | |


| 4- CARACTERÍSTICAS DE LAS EDIFICACIONES | | | | | |
|---|---|---|---|---|---|
| | **principal** | **anejo 1** | **anejo 2** | **anejo 3** | **otros** |
| **Uso** | Caseta de luz | | | | |
| **Antigüedad** | 1996 | | | | |
| **Superficie ocupación (m²)** | 6,00 | | | | |
| **Nº plantas(sobre/bajo rasante)** | 1 | | | | |
| **Superficie construída (m²)** | 6,00 | | | | |
| **Características constructivas:** | | | | | |
| **· Cerramiento de fachada** | enfoscado | | | | |
| **· Tipo de cubierta** | inclinada | | | | |
| **· Material de cubierta** | uralita | | | | |
| **· Estructura** | hormigón | | | | |
| **· Carpintería** | metálico | | | | |
| **Estado** | bueno | | | | |

| IDENTIFICACIÓN y LOCALIZACIÓN | Sector 3 Nº 059 |
|---|---|
| Caseta de luz, paraje "Jerrallana". | |

| 5- SITUACION URBANISTICA Y AMBIENTAL | | |
|---|---|---|
| **Clase y categoría de suelo** | Suelo Rústico Especial Protección de Producción Agroganadera | SR-EP-PA |
| **Protección** | | |
| **Afecciones** | | |
| **Observaciones** | Caseta de luz. | |

| IDENTIFICACIÓN y LOCALIZACIÓN | Sector 3<br>Nº 060 |
|---|---|
| Parada de autobús, paraje "San Ramón". | |

**LOCALIZACIÓN**

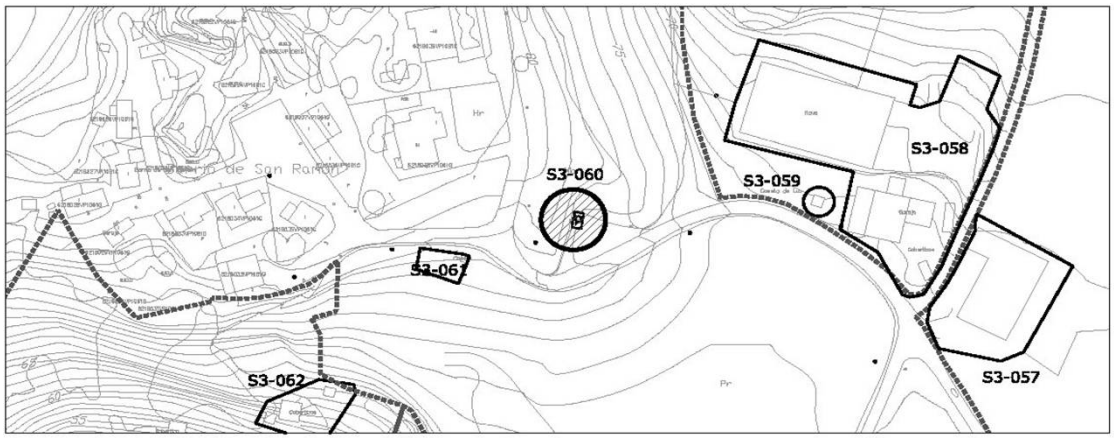


| 1- INFORMACIÓN GENERAL | |
|---|---|
| **Situación** | Barreda Noreste |
| **Acceso** | Carretera de San Ramón |
| **Titularidad** | Publica |

| 2- DATOS CATASTRALES | | | |
|---|---|---|---|
| **Referencia catastral parcela** | 39087A007001730000YW | **Localización** | Bº San Ramón 1C Pol 7 Parc 173 |
| **Referencia catastral edificación** | | | |

| 3- CARACTERÍSTICAS DE LA PARCELA | | | | | | |
|---|---|---|---|---|---|---|
| **Uso principal parcela** | | equipamiento | | **Otros usos** | | |
| **Superficie total (m²)** | | 7.476,00 | | **% ocupacion** | 0,15 | |
| **Viario acceso** | **Cerramiento** | **Electricidad** | **Agua** | **Saneamiento** | **Alumbrado** | **Otros** |
| hormigón | sin vallar | | | | si | |


| 4- CARACTERÍSTICAS DE LAS EDIFICACIONES | | | | | |
|---|---|---|---|---|---|
| | **principal** | **anejo 1** | **anejo 2** | **anejo 3** | **otros** |
| **Uso** | Parada de Bus | | | | |
| **Antigüedad** | 1990 | | | | |
| **Superficie ocupación (m²)** | 11,00 | | | | |
| **Nº plantas(sobre/bajo rasante)** | 1 | | | | |
| **Superficie construída (m²)** | 11,00 | | | | |
| **Características constructivas:** | | | | | |
| **· Cerramiento de fachada** | otro | | | | |
| **· Tipo de cubierta** | inclinada | | | | |
| **· Material de cubierta** | teja | | | | |
| **· Estructura** | madera | | | | |
| **· Carpintería** | metálico | | | | |
| **Estado** | bueno | | | | |

| IDENTIFICACIÓN y LOCALIZACIÓN | Sector 3 Nº 060 |
|---|---|
| Parada de autobús, paraje "San Ramón". | |

| 5- SITUACION URBANISTICA Y AMBIENTAL | | |
|---|---|---|
| **Clase y categoría de suelo** | Suelo Rústico Especial Protección de Producción Agroganadera | SR-EP-PA |
| **Protección** | | |
| **Afecciones** | | |
| **Observaciones** | Parada de Autobús. | |

| IDENTIFICACIÓN y LOCALIZACIÓN | Sector 3<br>Nº 061 |
|---|---|
| Depuradora Alta de San Ramón, paraje "San Ramón". | |

**LOCALIZACIÓN**

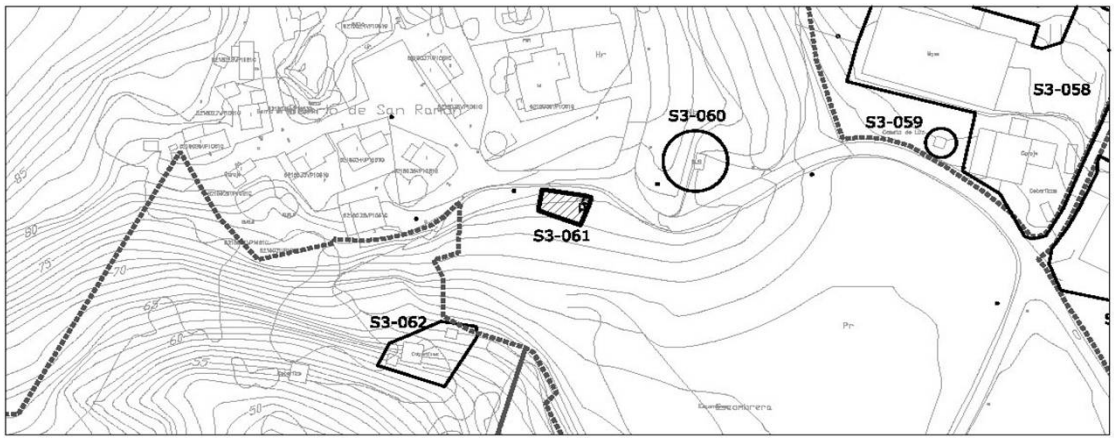


escala 1/2000

| 1- INFORMACIÓN GENERAL | |
|---|---|
| **Situación** | Barreda Noreste |
| **Acceso** | Carretera de San Ramón |
| **Titularidad** | Publica |

| 2- DATOS CATASTRALES | | | |
|---|---|---|---|
| **Referencia catastral parcela** | 000600700VP10B0001WH | **Localización** | Bº San Ramón 1C Pol 7 Parc 173 |
| **Referencia catastral edificación** | | | |

| 3- CARACTERÍSTICAS DE LA PARCELA | | | | | | |
|---|---|---|---|---|---|---|
| **Uso principal parcela** | | equipamiento | | **Otros usos** | | |
| **Superficie total (m²)** | | 94,00 | | **% ocupacion** | 4,26 | |
| **Viario acceso** | **Cerramiento** | **Electricidad** | **Agua** | **Saneamiento** | **Alumbrado** | **Otros** |
| hormigón | metálica | si | si | si | si | |


| 4- CARACTERÍSTICAS DE LAS EDIFICACIONES | | | | | |
|---|---|---|---|---|---|
| | **principal** | **anejo 1** | **anejo 2** | **anejo 3** | **otros** |
| **Uso** | Parada de Bus | | | | |
| **Antigüedad** | 1996 | | | | |
| **Superficie ocupación (m²)** | 4,00 | | | | |
| **Nº plantas(sobre/bajo rasante)** | 1 | | | | |
| **Superficie construída (m²)** | 94,00 | | | | |
| **Características constructivas:** | | | | | |
| **· Cerramiento de fachada** | enfoscado | | | | |
| **· Tipo de cubierta** | inclinada | | | | |
| **· Material de cubierta** | metálica | | | | |
| **· Estructura** | hormigón | | | | |
| **· Carpintería** | metálico | | | | |
| **Estado** | bueno | | | | |

| IDENTIFICACIÓN y LOCALIZACIÓN | Sector 3 Nº 061 |
|---|---|
| Depuradora Alta de San Ramón, paraje "San Ramón". | |

| 5- SITUACION URBANISTICA Y AMBIENTAL | | |
|---|---|---|
| **Clase y categoría de suelo** | Suelo Rústico Especial Protección de Producción Agroganadera | SR-EP-PA |
| **Protección** | | |
| **Afecciones** | Conducción de saneamiento. | |
| **Observaciones** | Depuradora de aguas. | |

| IDENTIFICACIÓN y LOCALIZACIÓN | Sector 3 Nº 062 |
|---|---|
| Finca, paraje "Alto de las Cruces". | |

**LOCALIZACIÓN**

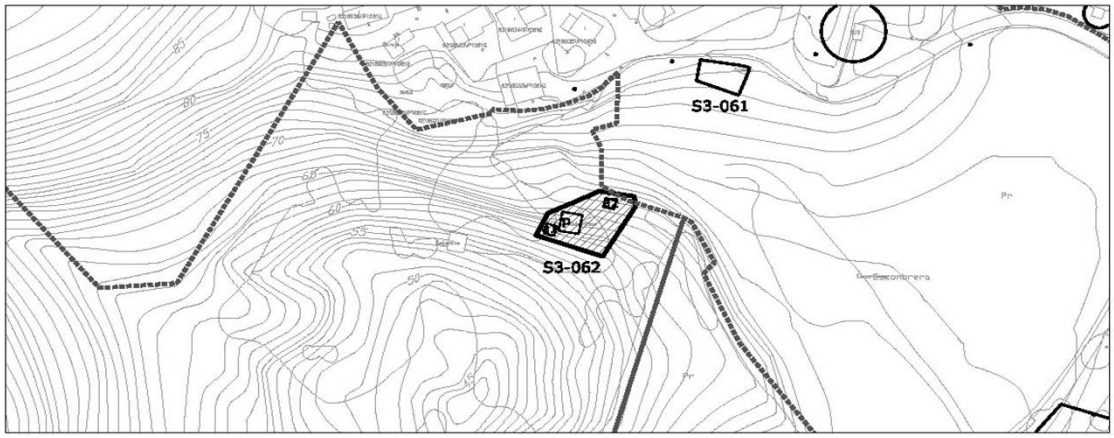


| 1- INFORMACIÓN GENERAL | |
|---|---|
| **Situación** | Barreda Noreste |
| **Acceso** | Carretera de San Ramón |
| **Titularidad** | Privada |

| 2- DATOS CATASTRALES | | | |
|---|---|---|---|
| **Referencia catastral parcela** | 39087A002000010000YH | **Localización** | Pol 2 Parc 1 Alto de las Cruces |
| **Referencia catastral edificación** | | | |

| 3- CARACTERÍSTICAS DE LA PARCELA | | | | | | |
|---|---|---|---|---|---|---|
| **Uso principal parcela** | | agrícola | | **Otros usos** | | |
| **Superficie total (m²)** | | 64.421,00 | | **% ocupacion** | 0,07 | |
| **Viario acceso** | **Cerramiento** | **Electricidad** | **Agua** | **Saneamiento** | **Alumbrado** | **Otros** |
| hormigón | metálica | si | si | | si | |


| 4- CARACTERÍSTICAS DE LAS EDIFICACIONES | | | | | |
|---|---|---|---|---|---|
| | **principal** | **anejo 1** | **anejo 2** | **anejo 3** | **otros** |
| **Uso** | agrícola | agrícola | agrícola | | |
| **Antigüedad** | | | | | |
| **Superficie ocupación (m²)** | 29,00 | 8,00 | 7,00 | | |
| **Nº plantas(sobre/bajo rasante)** | 1 | 1 | 1 | | |
| **Superficie construída (m²)** | 29,00 | 8,00 | 7,00 | | |
| **Características constructivas:** | | | | | |
| **· Cerramiento de fachada** | otro | | | | |
| **· Tipo de cubierta** | inclinada | | | | |
| **· Material de cubierta** | uralita | | | | |
| **· Estructura** | | | | | |
| **· Carpintería** | madera | | | | |
| **Estado** | bueno | | | | |

| IDENTIFICACIÓN y LOCALIZACIÓN | Sector 3 Nº 062 |
|---|---|
| Finca, paraje "Alto de las Cruces". | |

| 5- SITUACION URBANISTICA Y AMBIENTAL | | |
|---|---|---|
| **Clase y categoría de suelo** | Suelo Rústico Especial Protección Forestal | SR-EP-F |
| **Protección** | | |
| **Afecciones** | | |
| **Observaciones** | Aperos de labranza y cobertizos agrícolas. | |

| IDENTIFICACIÓN y LOCALIZACIÓN | Sector 3<br>Nº 063 |
|---|---|
| Finca, paraje "Hoyos Barreda". | |

**LOCALIZACIÓN**

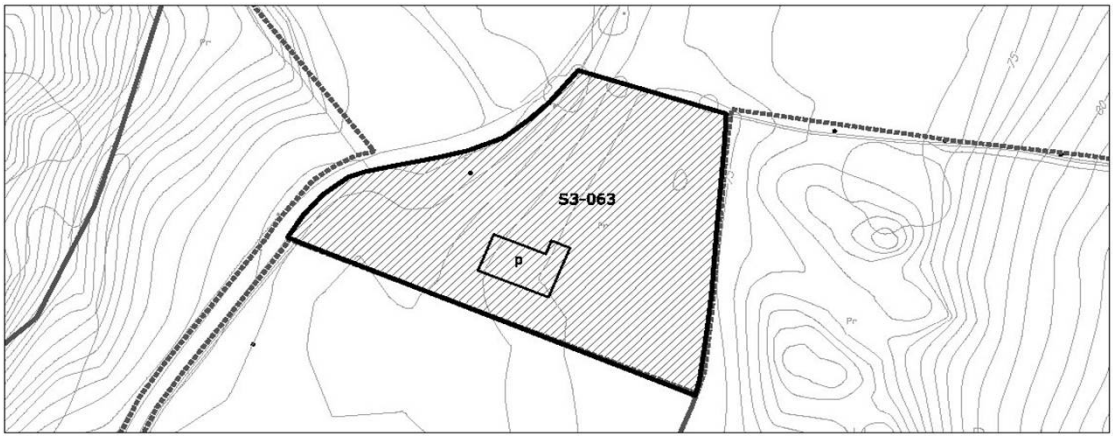


| 1- INFORMACIÓN GENERAL | |
|---|---|
| **Situación** | Miravalles Este |
| **Acceso** | Carretera de San Ramón |
| **Titularidad** | Privada |

| 2- DATOS CATASTRALES | | | |
|---|---|---|---|
| **Referencia catastral parcela** | 39087A002000030000YA | **Localización** | C/Caseríos 3A Pol 2 Parc 3 |
| **Referencia catastral edificación** | | | |

| 3- CARACTERÍSTICAS DE LA PARCELA | | | | | | |
|---|---|---|---|---|---|---|
| **Uso principal parcela** | | ganadero | | **Otros usos** | industrial-almacén | |
| **Superficie total (m²)** | | 5.855,00 | | **% ocupacion** | 4,10 | |
| **Viario acceso** | **Cerramiento** | **Electricidad** | **Agua** | **Saneamiento** | **Alumbrado** | **Otros** |
| hormigón | metálica | si | si | | si | |


| 4- CARACTERÍSTICAS DE LAS EDIFICACIONES | | | | | |
|---|---|---|---|---|---|
| | **principal** | **anejo 1** | **anejo 2** | **anejo 3** | **otros** |
| **Uso** | ganadero | | | | |
| **Antigüedad** | 2006 | | | | |
| **Superficie ocupación (m²)** | 240,00 | | | | |
| **Nº plantas(sobre/bajo rasante)** | 1 | | | | |
| **Superficie construída (m²)** | 240,00 | | | | |
| **Características constructivas:** | | | | | |
| **· Cerramiento de fachada** | otro | | | | |
| **· Tipo de cubierta** | inclinada | | | | |
| **· Material de cubierta** | uralita | | | | |
| **· Estructura** | | | | | |
| **· Carpintería** | madera | | | | |
| **Estado** | bueno | | | | |

| IDENTIFICACIÓN y LOCALIZACIÓN | Sector 3<br>Nº 063 |
|---|---|
| Finca, paraje "Hoyos Barreda". | |

| 5- SITUACION URBANISTICA Y AMBIENTAL | | |
|---|---|---|
| **Clase y categoría de suelo** | Suelo Rústico Especial Protección de Producción Agroganadera | SR-EP-PA |
| **Protección** | | |
| **Afecciones** | | |
| **Observaciones** | Explotación ganadera en buen estado con componente industrial en el sector primario. | |

| IDENTIFICACIÓN y LOCALIZACIÓN | Sector 3<br>Nº 064 |
|---|---|
| Finca, paraje "Eucaliptal Río Cabo". | |

**LOCALIZACIÓN**

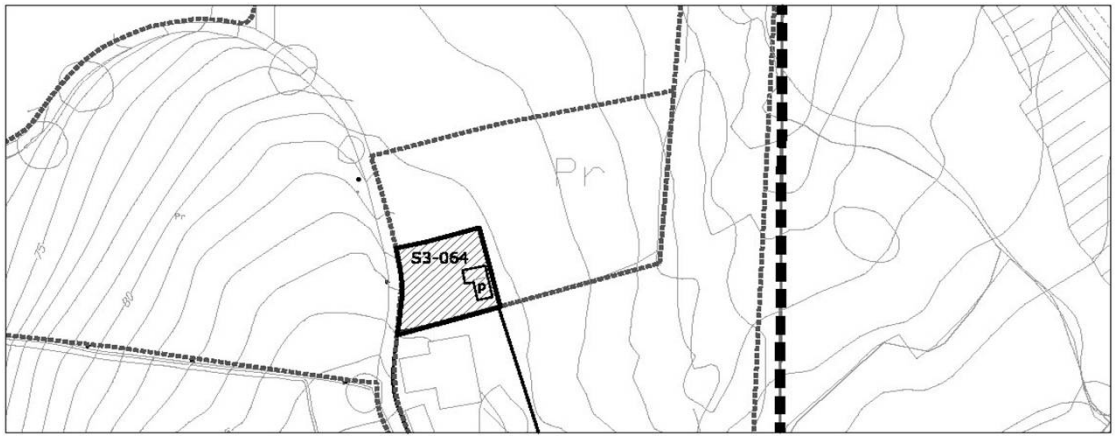


| 1- INFORMACIÓN GENERAL | |
|---|---|
| **Situación** | Miravalles Este |
| **Acceso** | Carretera de San Ramón |
| **Titularidad** | Privada |

| 2- DATOS CATASTRALES | | | |
|---|---|---|---|
| **Referencia catastral parcela** | 39087A007001330000YE | **Localización** | C/Caseríos 93B Pol 7 Parc 133 |
| **Referencia catastral edificación** | | | |

| 3- CARACTERÍSTICAS DE LA PARCELA | | | | | | |
|---|---|---|---|---|---|---|
| **Uso principal parcela** | | residencial | | **Otros usos** | ganadero | |
| **Superficie total (m²)** | | 3.623,00 | | **% ocupacion** | 0,97 | |
| **Viario acceso** | **Cerramiento** | **Electricidad** | **Agua** | **Saneamiento** | **Alumbrado** | **Otros** |
| hormigón | metálica | si | si | | si | |


| 4- CARACTERÍSTICAS DE LAS EDIFICACIONES | | | | | |
|---|---|---|---|---|---|
| | **principal** | **anejo 1** | **anejo 2** | **anejo 3** | **otros** |
| **Uso** | vivienda | | | | |
| **Antigüedad** | 1990 | | | | |
| **Superficie ocupación (m²)** | 35,00 | | | | |
| **Nº plantas(sobre/bajo rasante)** | 1 | | | | |
| **Superficie construída (m²)** | 35,00 | | | | |
| **Características constructivas:** | | | | | |
| **· Cerramiento de fachada** | enfoscado | | | | |
| **· Tipo de cubierta** | inclinada | | | | |
| **· Material de cubierta** | uralita | | | | |
| **· Estructura** | | | | | |
| **· Carpintería** | metálico | | | | |
| **Estado** | bueno | | | | |

| IDENTIFICACIÓN y LOCALIZACIÓN | Sector 3 Nº 064 |
|---|---|
| Finca, paraje "Eucaliptal Río Cabo". | |

| 5- SITUACION URBANISTICA Y AMBIENTAL | | |
|---|---|---|
| **Clase y categoría de suelo** | Suelo Rústico Especial Protección de Producción Agroganadera | SR-EP-PA |
| **Protección** | | |
| **Afecciones** | | |
| **Observaciones** | | |

| IDENTIFICACIÓN y LOCALIZACIÓN | Sector 3<br>Nº 065 |
|---|---|
| Finca, paraje "Eucaliptal Río Cabo". | |

**LOCALIZACIÓN**

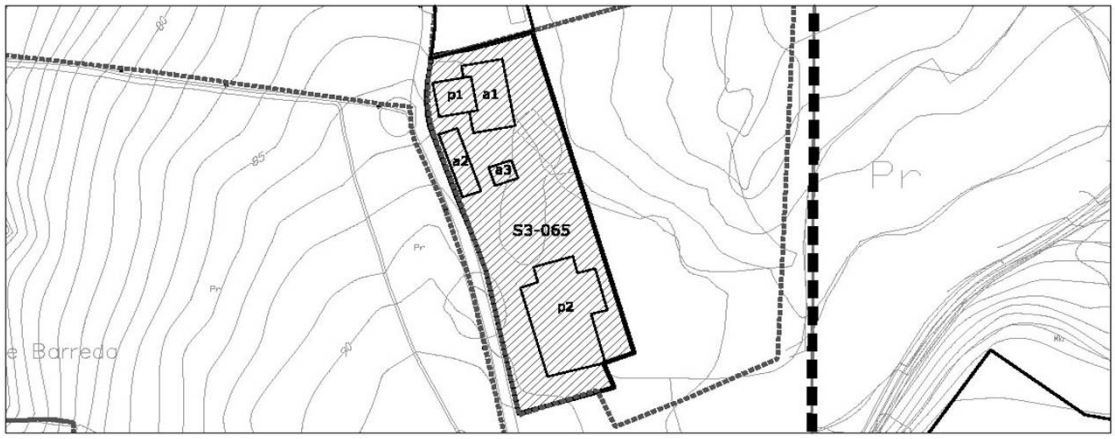


| 1- INFORMACIÓN GENERAL | |
|---|---|
| **Situación** | Miravalles Este |
| **Acceso** | Carretera de San Ramón |
| **Titularidad** | Privada |

| 2- DATOS CATASTRALES | | | |
|---|---|---|---|
| **Referencia catastral parcela** | 39087A002000050000YY | **Localización** | C/Caseríos 93 Pol 2 Parc 5 |
| **Referencia catastral edificación** | 39087A002000050001UU ; 39087A0020000500021I | | |

| 3- CARACTERÍSTICAS DE LA PARCELA | | | | | | |
|---|---|---|---|---|---|---|
| **Uso principal parcela** | | residencial | | **Otros usos** | ganadero | |
| **Superficie total (m²)** | | 12.536,00 | | **% ocupacion** | 7,47 | |
| **Viario acceso** | **Cerramiento** | **Electricidad** | **Agua** | **Saneamiento** | **Alumbrado** | **Otros** |
| hormigón | de fábrica | si | si | | si | |


| 4- CARACTERÍSTICAS DE LAS EDIFICACIONES | | | | | |
|---|---|---|---|---|---|
| | **principal 1** | **principal 2** | **anejo 1** | **anejo 2** | **anejo 3** |
| **Uso** | vivienda | ganadero | almacén | agrícola | agrícola |
| **Antigüedad** | 1920 | 1989 | 1989 | 2003 | 2003 |
| **Superficie ocupación (m²)** | 99,00 | 518,00 | 190,00 | 96,00 | 34,00 |
| **Nº plantas(sobre/bajo rasante)** | 2 | 1 | 1 | 1 | 1 |
| **Superficie construída (m²)** | 200,00 | 548,00 | 190,00 | 96,00 | 34,00 |
| **Características constructivas:** | | | | | |
| **· Cerramiento de fachada** | enfoscado | bloque | bloque | | |
| **· Tipo de cubierta** | inclinada | inclinada | plana | inclinada | inclinada |
| **· Material de cubierta** | teja | metálica | hormigón | teja | uralita |
| **· Estructura** | | hormigón | hormigón | | |
| **· Carpintería** | metálico | metálico | | | |
| **Estado** | bueno | bueno | bueno | bueno | bueno |

| IDENTIFICACIÓN y LOCALIZACIÓN | Sector 3 Nº 065 |
|---|---|
| Finca, paraje "Eucaliptal Río Cabo". | |

| 5- SITUACION URBANISTICA Y AMBIENTAL | | |
|---|---|---|
| **Clase y categoría de suelo** | Suelo Rústico Especial Protección de Producción Agroganadera | SR-EP-PA |
| **Protección** | | |
| **Afecciones** | | |
| **Observaciones** | Edificación residencial con anejos ganaderos y agrícolas en buen estado de conservación. | |

| IDENTIFICACIÓN y LOCALIZACIÓN | Sector 3 Nº 066 |
|---|---|
| Coorcopar, paraje "Eucaliptal Río Cabo". | |

**LOCALIZACIÓN**

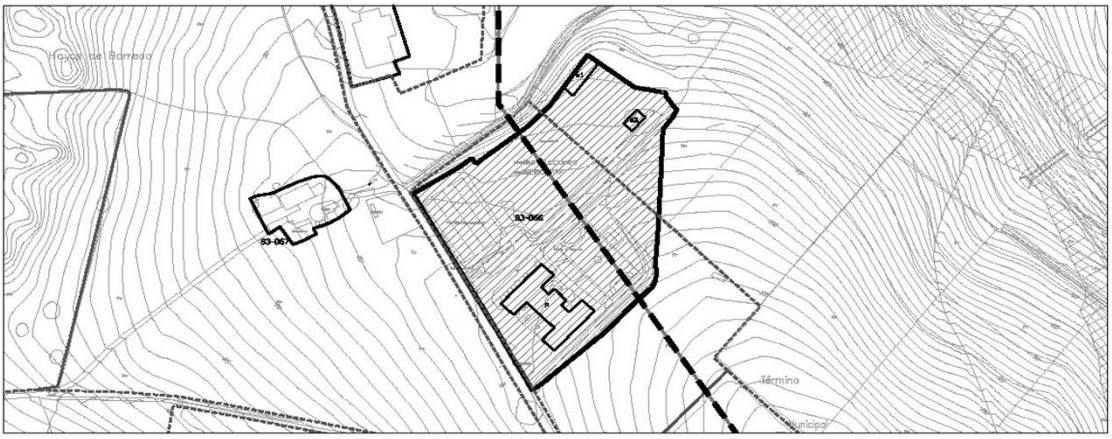


| 1- INFORMACIÓN GENERAL | |
|---|---|
| **Situación** | Miravalles Este |
| **Acceso** | Carretera de San Ramón |
| **Titularidad** | Pública |

| 2- DATOS CATASTRALES | | | |
|---|---|---|---|
| **Referencia catastral parcela** | 39087A002000070000YQ | **Localización** | C/Caseríos 143B Pol 2 Parc 7 |
| **Referencia catastral edificación** | | | |

| 3- CARACTERÍSTICAS DE LA PARCELA | | | | | | |
|---|---|---|---|---|---|---|
| **Uso principal parcela** | | equipamiento | | **Otros usos** | | |
| **Superficie total (m²)** | | 19.648,00 | | **% ocupacion** | 5,37 | |
| **Viario acceso** | **Cerramiento** | **Electricidad** | **Agua** | **Saneamiento** | **Alumbrado** | **Otros** |
| hormigón | metálica | si | si | | si | |


| 4- CARACTERÍSTICAS DE LAS EDIFICACIONES | | | | | |
|---|---|---|---|---|---|
| | **principal** | **anejo 1** | **anejo 2** | **anejo 3** | **otros** |
| **Uso** | equipamiento | almacén | almacén | | |
| **Antigüedad** | 1993 | | | | |
| **Superficie ocupación (m²)** | 830,00 | 161,00 | 65,00 | | |
| **Nº plantas(sobre/bajo rasante)** | 2 | 1 | 1 | | |
| **Superficie construída (m²)** | 1660,00 | 161,00 | 65,00 | | |
| **Características constructivas:** | | | | | |
| **· Cerramiento de fachada** | enfoscado | | | | |
| **· Tipo de cubierta** | inclinada | | | | |
| **· Material de cubierta** | uralita | | | | |
| **· Estructura** | hormigón | | | | |
| **· Carpintería** | metálico | | | | |
| **Estado** | bueno | | | | |

| IDENTIFICACIÓN y LOCALIZACIÓN | Sector 3 Nº 066 |
|---|---|
| Coorcopar, paraje "Eucaliptal Río Cabo". | |

| 5- SITUACION URBANISTICA Y AMBIENTAL | | |
|---|---|---|
| **Clase y categoría de suelo** | Suelo Rústico Especial Protección de Producción Agroganadera | SR-EP-PA |
| **Protección** | | |
| **Afecciones** | | |
| **Observaciones** | Equipamiento Sistema General. Edificación perteneciente a la cooperativa contra el paro COORPAR. Su uso principal es el educativo complementada con una pequña actividad industrial de primera transfromación y zonas deportivas. El complejo está en buen estado. | |

| IDENTIFICACIÓN y LOCALIZACIÓN | Sector 3 Nº 067 |
|---|---|
| Finca, paraje "Barrio San Ramón". | |

**LOCALIZACIÓN**

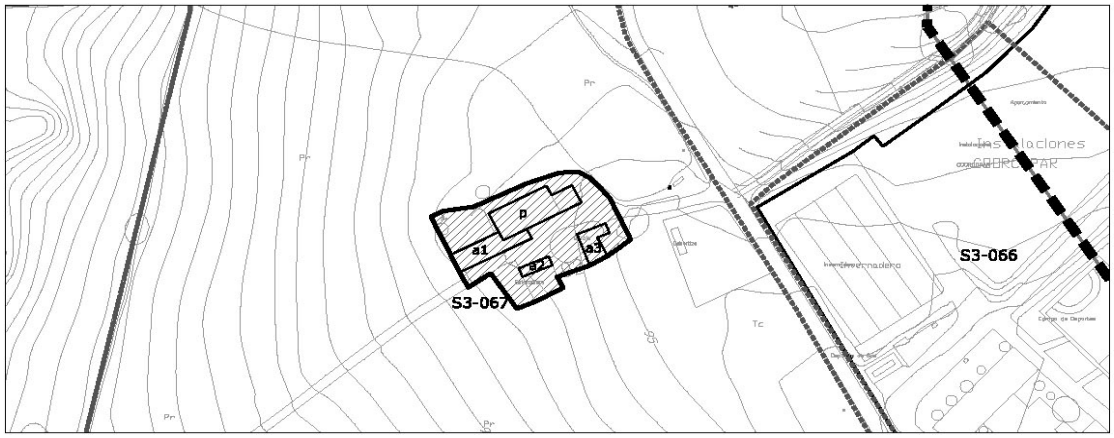


| 1- INFORMACIÓN GENERAL | |
|---|---|
| **Situación** | Miravalles Este |
| **Acceso** | Carretera de San Ramón |
| **Titularidad** | Privada |

| 2- DATOS CATASTRALES | | | |
|---|---|---|---|
| **Referencia catastral parcela** | 001000200VP10B0001IH | **Localización** | C/Caseríos 92 |
| **Referencia catastral edificación** | | | |

| 3- CARACTERÍSTICAS DE LA PARCELA | | | | | | |
|---|---|---|---|---|---|---|
| **Uso principal parcela** | | residencial | | **Otros usos** | agrícola | |
| **Superficie total (m²)** | | 585,00 | | **% ocupacion** | 60,17 | |
| **Viario acceso** | **Cerramiento** | **Electricidad** | **Agua** | **Saneamiento** | **Alumbrado** | **Otros** |
| asfaltado | sin vallar | si | si | | si | |


| 4- CARACTERÍSTICAS DE LAS EDIFICACIONES | | | | | |
|---|---|---|---|---|---|
| | **principal** | **anejo 1** | **anejo 2** | **anejo 3** | **otros** |
| **Uso** | vivienda | | | | |
| **Antigüedad** | 1924 | | | | |
| **Superficie ocupación (m²)** | 176,00 | 100,00 | 22,00 | 54,00 | |
| **Nº plantas(sobre/bajo rasante)** | 2 | 1 | 1 | 1 | |
| **Superficie construída (m²)** | 240,00 | 100,00 | 22,00 | 54,00 | |
| **Características constructivas:** | | | | | |
| **· Cerramiento de fachada** | enfoscado | enfoscado | enfoscado | | |
| **· Tipo de cubierta** | inclinada | inclinada | inclinada | | |
| **· Material de cubierta** | teja | teja | teja | | |
| **· Estructura** | muro de acrga | muro de acrga | muro de acrga | | |
| **· Carpintería** | madera | madera | metálico | | |
| **Estado** | bueno | bueno | bueno | | |

| IDENTIFICACIÓN y LOCALIZACIÓN | Sector 3 Nº 067 |
|---|---|
| Finca, paraje "Barrio San Ramón". | |

| 5- SITUACION URBANISTICA Y AMBIENTAL | | |
|---|---|---|
| **Clase y categoría de suelo** | Suelo Rústico Especial Protección de Producción Agroganadera | SR-EP-PA |
| **Protección** | Protección Ambiental Grado 2. Ficha SR-3 del Catálogo de Elementos Protegidos en Suelo Rústico. | |
| **Afecciones** | | |
| **Observaciones** | Explotación ganadera en buen estado con componente industrial en el sector primario. | |

| IDENTIFICACIÓN y LOCALIZACIÓN | Sector 3<br>Nº 068 |
|---|---|
| Finca, paraje "Pozona". | |

**LOCALIZACIÓN**

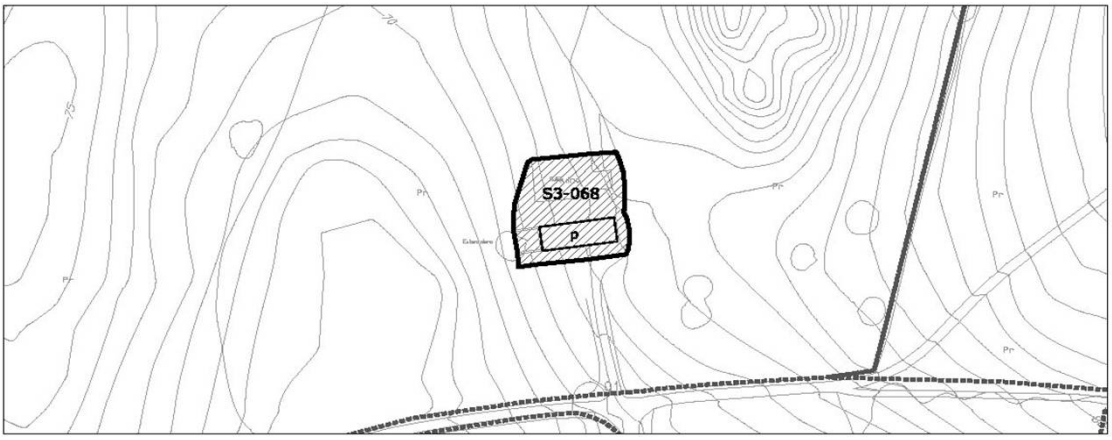


| 1- INFORMACIÓN GENERAL | |
|---|---|
| **Situación** | Miravalles Este |
| **Acceso** | Carretera de San Ramón |
| **Titularidad** | Privada |

| 2- DATOS CATASTRALES | | | |
|---|---|---|---|
| **Referencia catastral parcela** | 39087A002000170000YK | **Localización** | C/Caseríos 91 Pol 2 Parc 17 |
| **Referencia catastral edificación** | 39087A002000170001UL | | |

| 3- CARACTERÍSTICAS DE LA PARCELA | | | | | | |
|---|---|---|---|---|---|---|
| **Uso principal parcela** | | residencial | | **Otros usos** | agrícola | |
| **Superficie total (m²)** | | 56.758,00 | | **% ocupacion** | 0,24 | |
| **Viario acceso** | **Cerramiento** | **Electricidad** | **Agua** | **Saneamiento** | **Alumbrado** | **Otros** |
| asfaltado | sin vallar | si | si | | si | |


| 4- CARACTERÍSTICAS DE LAS EDIFICACIONES | | | | | |
|---|---|---|---|---|---|
| | **principal** | **anejo 1** | **anejo 2** | **anejo 3** | **otros** |
| **Uso** | vivienda | | | | |
| **Antigüedad** | 1958 | | | | |
| **Superficie ocupación (m²)** | 134,00 | | | | |
| **Nº plantas(sobre/bajo rasante)** | 2 | | | | |
| **Superficie construída (m²)** | 262,00 | | | | |
| **Características constructivas:** | | | | | |
| **· Cerramiento de fachada** | enfoscado | | | | |
| **· Tipo de cubierta** | inclinada | | | | |
| **· Material de cubierta** | teja | | | | |
| **· Estructura** | muro de acrga | | | | |
| **· Carpintería** | madera | | | | |
| **Estado** | bueno | | | | |

| IDENTIFICACIÓN y LOCALIZACIÓN | Sector 3 Nº 068 |
|---|---|
| Finca, paraje "Pozona". | |

| 5- SITUACION URBANISTICA Y AMBIENTAL | | |
|---|---|---|
| **Clase y categoría de suelo** | Suelo Rústico Especial Protección de Producción Agroganadera | SR-EP-PA |
| **Protección** | | |
| **Afecciones** | | |
| **Observaciones** | Edificación residencial con explotación agícola en buen estado con componente industrial en el sector primario. | |

| IDENTIFICACIÓN y LOCALIZACIÓN | Sector 3<br>Nº 069 |
|---|---|
| Finca, paraje "Traida". | |

**LOCALIZACIÓN**

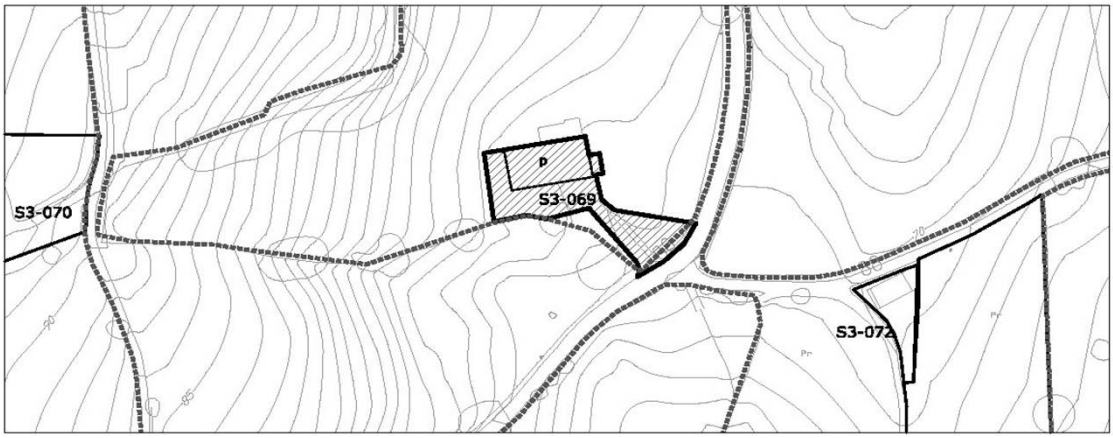


| 1- INFORMACIÓN GENERAL | |
|---|---|
| **Situación** | Barreda Noreste |
| **Acceso** | Carretera de San Ramón |
| **Titularidad** | Privada |

| 2- DATOS CATASTRALES | | | |
|---|---|---|---|
| **Referencia catastral parcela** | 39087A002000020000YW | **Localización** | C/Caseríos 86 Pol 2 Parc 2 |
| **Referencia catastral edificación** | 39087A002000020001UE | | |

| 3- CARACTERÍSTICAS DE LA PARCELA | | | | | | |
|---|---|---|---|---|---|---|
| **Uso principal parcela** | | residencial | | **Otros usos** | agrícola | |
| **Superficie total (m²)** | | 32.675,00 | | **% ocupacion** | 0,77 | |
| **Viario acceso** | **Cerramiento** | **Electricidad** | **Agua** | **Saneamiento** | **Alumbrado** | **Otros** |
| asfaltado | sin vallar | si | si | | si | |


| 4- CARACTERÍSTICAS DE LAS EDIFICACIONES | | | | | |
|---|---|---|---|---|---|
| | **principal** | **anejo 1** | **anejo 2** | **anejo 3** | **otros** |
| **Uso** | vivienda | | | | |
| **Antigüedad** | 1958 | | | | |
| **Superficie ocupación (m²)** | 251,00 | | | | |
| **Nº plantas(sobre/bajo rasante)** | 2 | | | | |
| **Superficie construída (m²)** | 530,00 | | | | |
| **Características constructivas:** | | | | | |
| **· Cerramiento de fachada** | enfoscado | | | | |
| **· Tipo de cubierta** | inclinada | | | | |
| **· Material de cubierta** | teja | | | | |
| **· Estructura** | muro de acrga | | | | |
| **· Carpintería** | madera | | | | |
| **Estado** | bueno | | | | |

| IDENTIFICACIÓN y LOCALIZACIÓN | Sector 3 Nº 069 |
|---|---|
| Finca, paraje "Traida". | |

| 5- SITUACION URBANISTICA Y AMBIENTAL | | |
|---|---|---|
| **Clase y categoría de suelo** | Suelo Rústico Especial Protección de Producción Agroganadera | SR-EP-PA |
| **Protección** | | |
| **Afecciones** | | |
| **Observaciones** | Edificación residencial rehabilitada con explotación agícola y componente industrial en el sector primario. | |

| IDENTIFICACIÓN y LOCALIZACIÓN | Sector 3 Nº 070 |
|---|---|
| Finca, paraje "Traida". | |

**LOCALIZACIÓN**

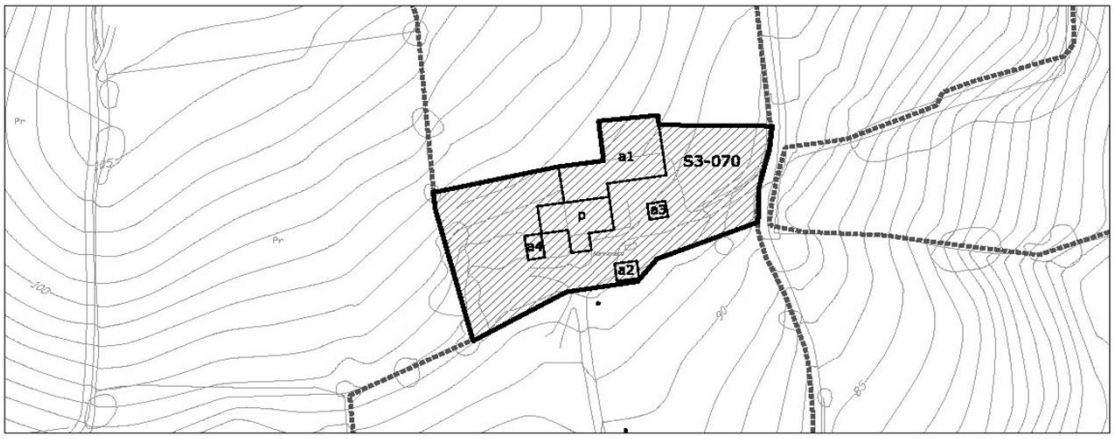


| 1- INFORMACIÓN GENERAL | |
|---|---|
| **Situación** | Barreda Noreste |
| **Acceso** | Carretera de San Ramón |
| **Titularidad** | Privada |

| 2- DATOS CATASTRALES | | | |
|---|---|---|---|
| **Referencia catastral parcela** | 39087A002001310000YW | **Localización** | C/Caseríos 84 Pol 2 Parc 2 |
| **Referencia catastral edificación** | 39087A002001310001UE | | |

| 3- CARACTERÍSTICAS DE LA PARCELA | | | | | | |
|---|---|---|---|---|---|---|
| **Uso principal parcela** | | residencial | | **Otros usos** | agrícola | |
| **Superficie total (m²)** | | 21.918,00 | | **% ocupacion** | 3,02 | |
| **Viario acceso** | **Cerramiento** | **Electricidad** | **Agua** | **Saneamiento** | **Alumbrado** | **Otros** |
| asfaltado | sin vallar | si | si | | si | |


| 4- CARACTERÍSTICAS DE LAS EDIFICACIONES | | | | | |
|---|---|---|---|---|---|
| | **principal** | **anejo 1** | **anejo 2** | **anejo 3** | **anejo 4** |
| **Uso** | vivienda | ganadero | almacén | agrícola | agrícola |
| **Antigüedad** | 1925 | | | | |
| **Superficie ocupación (m²)** | 192,00 | 395,00 | 29,00 | 21,00 | 25,00 |
| **Nº plantas(sobre/bajo rasante)** | 2 | 1 | 1 | 1 | 1 |
| **Superficie construída (m²)** | 350,00 | 395,00 | 29,00 | 21,00 | 25,00 |
| **Características constructivas:** | | | | | |
| **· Cerramiento de fachada** | enfoscado | bloque | metálico | bloque | enfoscado |
| **· Tipo de cubierta** | inclinada | inclinada | inclinada | inclinada | inclinada |
| **· Material de cubierta** | teja | metálica | metálica | metálica | teja |
| **· Estructura** | hormigón | | | | hormigón |
| **· Carpintería** | madera | madera | madera | madera | madera |
| **Estado** | bueno | bueno | bueno | bueno | bueno |

| IDENTIFICACIÓN y LOCALIZACIÓN | Sector 3 Nº 070 |
|---|---|
| Finca, paraje "Traida". | |

| 5- SITUACION URBANISTICA Y AMBIENTAL | | |
|---|---|---|
| **Clase y categoría de suelo** | Suelo Rústico Especial Protección de Producción Agroganadera | SR-EP-PA |
| **Protección** | | |
| **Afecciones** | | |
| **Observaciones** | Edificación residencial rehabilitada en el año 2004 con explotación agícola y ganadera y con componente industrial en el sector primario. | |

| IDENTIFICACIÓN y LOCALIZACIÓN | Sector 3<br>Nº 071 |
|---|---|
| Finca, paraje "Traida". | |

**LOCALIZACIÓN**

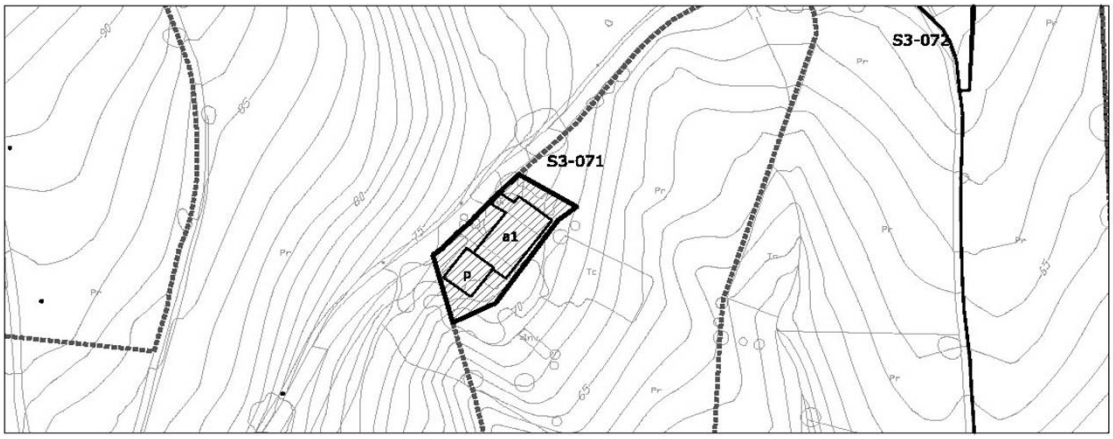


| 1- INFORMACIÓN GENERAL | |
|---|---|
| **Situación** | Miravalles Este |
| **Acceso** | Carretera de San Ramón |
| **Titularidad** | Privada |

| 2- DATOS CATASTRALES | | | |
|---|---|---|---|
| **Referencia catastral parcela** | 39087A003001030000YU | **Localización** | C/Caseríos 85 Pol 3 Parc 103 |
| **Referencia catastral edificación** | 39087A003001030001UI | | |

| 3- CARACTERÍSTICAS DE LA PARCELA | | | | | | |
|---|---|---|---|---|---|---|
| **Uso principal parcela** | | residencial | | **Otros usos** | ganadero | |
| **Superficie total (m²)** | | 10.425,00 | | **% ocupacion** | 3,18 | |
| **Viario acceso** | **Cerramiento** | **Electricidad** | **Agua** | **Saneamiento** | **Alumbrado** | **Otros** |
| asfaltado | sin vallar | si | si | | si | |


| 4- CARACTERÍSTICAS DE LAS EDIFICACIONES | | | | | |
|---|---|---|---|---|---|
| | **principal** | **anejo 1** | **anejo 2** | **anejo 3** | **otros** |
| **Uso** | vivienda | ganadero | | | |
| **Antigüedad** | 1974 | | | | |
| **Superficie ocupación (m²)** | 93,00 | 239,00 | | | |
| **Nº plantas(sobre/bajo rasante)** | 2 | 2 | | | |
| **Superficie construída (m²)** | 186,00 | 314,00 | | | |
| **Características constructivas:** | | | | | |
| **· Cerramiento de fachada** | cerámico | enfoscado | | | |
| **· Tipo de cubierta** | inclinada | inclinada | | | |
| **· Material de cubierta** | teja | metálica | | | |
| **· Estructura** | muro de carga | | | | |
| **· Carpintería** | madera | madera | | | |
| **Estado** | regular | bueno | | | |

| IDENTIFICACIÓN y LOCALIZACIÓN | Sector 3 Nº 071 |
|---|---|
| Finca, paraje "Traida". | |

| 5- SITUACION URBANISTICA Y AMBIENTAL | | |
|---|---|---|
| **Clase y categoría de suelo** | Suelo Rústico Especial Protección de Producción Agroganadera | SR-EP-PA |
| **Protección** | | |
| **Afecciones** | | |
| **Observaciones** | Edificación residencial en estado de degradación con explotación agícola y ganadera y componente industrial en el sector primario. | |

| IDENTIFICACIÓN y LOCALIZACIÓN | Sector 3<br>Nº 072 |
|---|---|
| Finca, paraje "Avellanos". | |

**LOCALIZACIÓN**

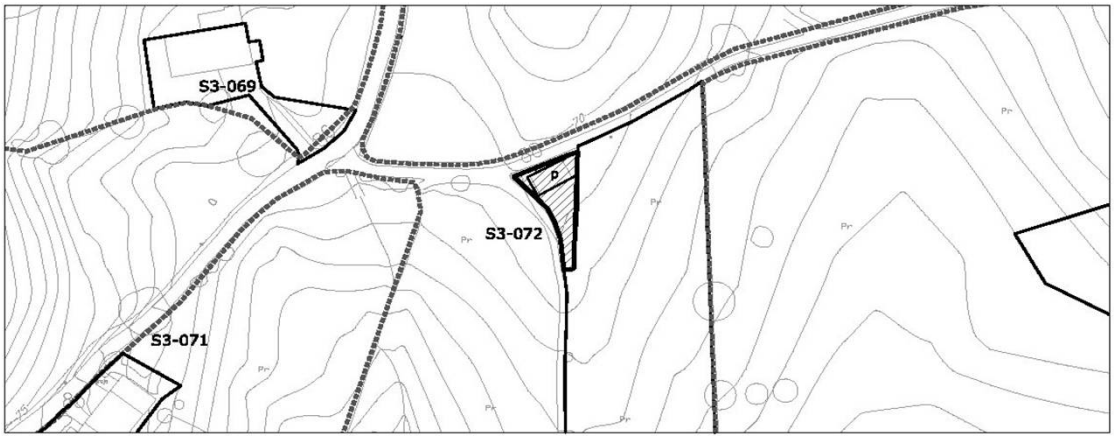


| 1- INFORMACIÓN GENERAL | |
|---|---|
| **Situación** | Miravalles Este |
| **Acceso** | Carretera de San Ramón |
| **Titularidad** | Privada |

| 2- DATOS CATASTRALES | | | |
|---|---|---|---|
| **Referencia catastral parcela** | 39087A003000440000YA | **Localización** | C/Caseríos 88 Pol 3 Parc 44 |
| **Referencia catastral edificación** | | | |

| 3- CARACTERÍSTICAS DE LA PARCELA | | | | | | |
|---|---|---|---|---|---|---|
| **Uso principal parcela** | | residencial | | **Otros usos** | | |
| **Superficie total (m²)** | | 278,00 | | **% ocupacion** | 28,78 | |
| **Viario acceso** | **Cerramiento** | **Electricidad** | **Agua** | **Saneamiento** | **Alumbrado** | **Otros** |
| asfaltado | de fábrica | si | si | | si | |


| 4- CARACTERÍSTICAS DE LAS EDIFICACIONES | | | | | |
|---|---|---|---|---|---|
| | **principal** | **anejo 1** | **anejo 2** | **anejo 3** | **otros** |
| **Uso** | vivienda | | | | |
| **Antigüedad** | 2004 | | | | |
| **Superficie ocupación (m²)** | 80,00 | | | | |
| **Nº plantas(sobre/bajo rasante)** | 2 | | | | |
| **Superficie construída (m²)** | 160,00 | | | | |
| **Características constructivas:** | | | | | |
| **· Cerramiento de fachada** | enfoscado | | | | |
| **· Tipo de cubierta** | inclinada | | | | |
| **· Material de cubierta** | teja | | | | |
| **· Estructura** | hormigón | | | | |
| **· Carpintería** | metálico | | | | |
| **Estado** | bueno | | | | |

| IDENTIFICACIÓN y LOCALIZACIÓN | Sector 3 Nº 072 |
|---|---|
| Finca, paraje "Avellanos". | |

| 5- SITUACION URBANISTICA Y AMBIENTAL | | |
|---|---|---|
| **Clase y categoría de suelo** | Suelo Rústico Especial Protección de Producción Agroganadera | SR-EP-PA |
| **Estado general** | | |
| **Afecciones** | | |
| **Observaciones** | Edificación residencial aislada en estado. | |

| IDENTIFICACIÓN y LOCALIZACIÓN | Sector 3 Nº 073 |
|---|---|
| Finca, paraje "Avellanos". | |

**LOCALIZACIÓN**

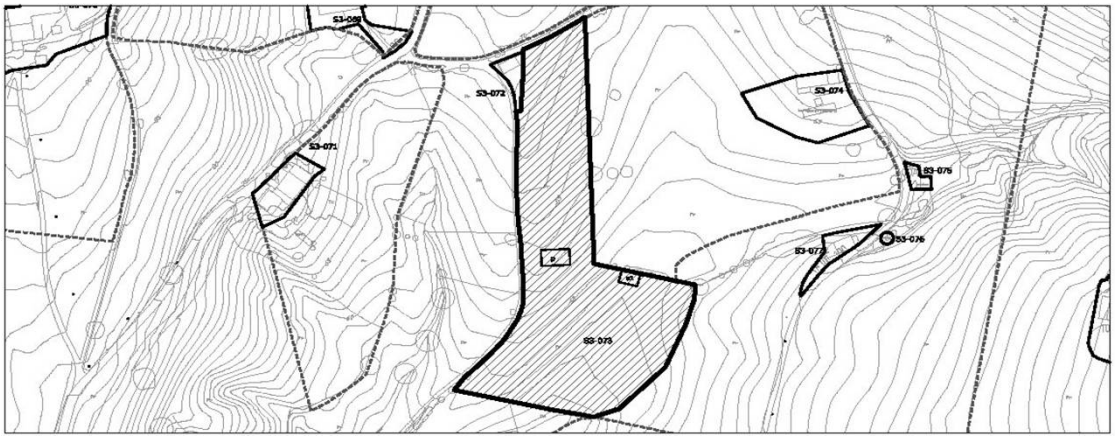


| 1- INFORMACIÓN GENERAL | |
|---|---|
| **Situación** | Miravalles Este |
| **Acceso** | Carretera de San Ramón |
| **Titularidad** | Privada |

| 2- DATOS CATASTRALES | | | |
|---|---|---|---|
| **Referencia catastral parcela** | 39087A003000380000YU | **Localización** | C/Caseríos 338 Pol 3 Parc 38 |
| **Referencia catastral edificación** | | | |

| 3- CARACTERÍSTICAS DE LA PARCELA | | | | | | |
|---|---|---|---|---|---|---|
| **Uso principal parcela** | | agrícola | | **Otros usos** | ganadero | |
| **Superficie total (m²)** | | 11.659,00 | | **% ocupacion** | 1,76 | |
| **Viario acceso** | **Cerramiento** | **Electricidad** | **Agua** | **Saneamiento** | **Alumbrado** | **Otros** |
| asfaltado | sin vallar | si | si | | si | |


| 4- CARACTERÍSTICAS DE LAS EDIFICACIONES | | | | | |
|---|---|---|---|---|---|
| | **principal** | **anejo 1** | **anejo 2** | **anejo 3** | **otros** |
| **Uso** | ganadero | agrícola | | | |
| **Antigüedad** | 2010 | | | | |
| **Superficie ocupación (m²)** | 135,00 | 70,00 | | | |
| **Nº plantas(sobre/bajo rasante)** | 1 | 1 | | | |
| **Superficie construída (m²)** | 135,00 | 70,00 | | | |
| **Características constructivas:** | | | | | |
| **· Cerramiento de fachada** | bloque | bloque | | | |
| **· Tipo de cubierta** | inclinada | inclinada | | | |
| **· Material de cubierta** | metálica | metálica | | | |
| **· Estructura** | hormigón | hormigón | | | |
| **· Carpintería** | metálico | metálico | | | |
| **Estado** | bueno | bueno | | | |

| IDENTIFICACIÓN y LOCALIZACIÓN | Sector 3 Nº 073 |
|---|---|
| Finca, paraje "Avellanos". | |

| 5- SITUACION URBANISTICA Y AMBIENTAL | | |
|---|---|---|
| **Clase y categoría de suelo** | Suelo Rústico Especial Protección de Producción Agroganadera | SR-EP-PA |
| **Protección** | | |
| **Afecciones** | | |
| **Observaciones** | Explotación agícola y ganadera en buen estado y con síntomas de actividad. | |

| IDENTIFICACIÓN y LOCALIZACIÓN | Sector 3 Nº 074 |
|---|---|
| Finca, paraje "Avellanos". | |

**LOCALIZACIÓN**

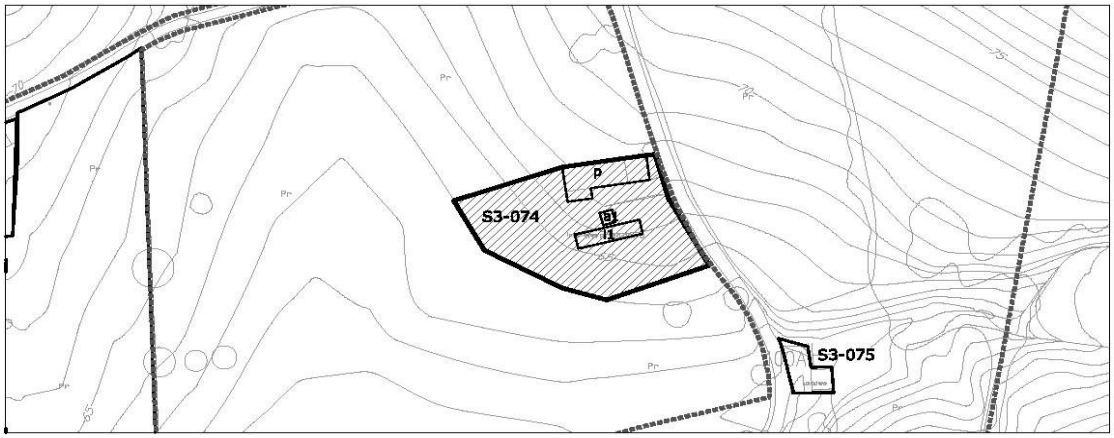


| 1- INFORMACIÓN GENERAL | |
|---|---|
| **Situación** | Miravalles Este |
| **Acceso** | Carretera de San Ramón |
| **Titularidad** | Privada |

| 2- DATOS CATASTRALES | | | |
|---|---|---|---|
| **Referencia catastral parcela** | 39087A003000450001UZ | **Localización** | C/Caseríos 99 Pol 3 Parc 45 |
| **Referencia catastral edificación** | | | |

| 3- CARACTERÍSTICAS DE LA PARCELA | | | | | | |
|---|---|---|---|---|---|---|
| **Uso principal parcela** | | residencial | | **Otros usos** | ganadero | |
| **Superficie total (m²)** | | 20.080,00 | | **% ocupacion** | 1,28 | |
| **Viario acceso** | **Cerramiento** | **Electricidad** | **Agua** | **Saneamiento** | **Alumbrado** | **Otros** |
| asfaltado | sin vallar | si | si | | si | |


| 4- CARACTERÍSTICAS DE LAS EDIFICACIONES | | | | | |
|---|---|---|---|---|---|
| | **principal** | **anejo 1** | **anejo 2** | **anejo 3** | **otros** |
| **Uso** | vivienda | ganadero | | | invernadero |
| **Antigüedad** | 1958 | | | | |
| **Superficie ocupación (m²)** | 174,00 | 12,00 | | | 71,00 |
| **Nº plantas(sobre/bajo rasante)** | 2 | 1 | | | 1 |
| **Superficie construída (m²)** | 135,00 | 70,00 | | | 71,00 |
| **Características constructivas:** | | | | | |
| **· Cerramiento de fachada** | enfoscado | enfoscado | | | |
| **· Tipo de cubierta** | inclinada | inclinada | | | |
| **· Material de cubierta** | teja | uralita | | | |
| **· Estructura** | muro d ecarga | hormigón | | | |
| **· Carpintería** | madera | madera | | | |
| **Estado** | bueno | bueno | | | |

| IDENTIFICACIÓN y LOCALIZACIÓN | Sector 3 Nº 074 |
|---|---|
| Finca, paraje "Avellanos". | |

| 5- SITUACION URBANISTICA Y AMBIENTAL | | |
|---|---|---|
| **Clase y categoría de suelo** | Suelo Rústico Especial Protección de Producción Agroganadera | SR-EP-PA |
| **Protección** | Protección Ambiental Grado 2. Ficha SR-4 del Catálogo de Elementos Protegidos en Suelo Rústico. | |
| **Afecciones** | | |
| **Observaciones** | Edificación residencial aislada en estado de degradación con edificación aneja para explotación agícola y ganadera. | |

| IDENTIFICACIÓN y LOCALIZACIÓN | Sector 3 Nº 075 |
|---|---|
| Lavadero San Ramón, paraje "Pozona". | |

**LOCALIZACIÓN**

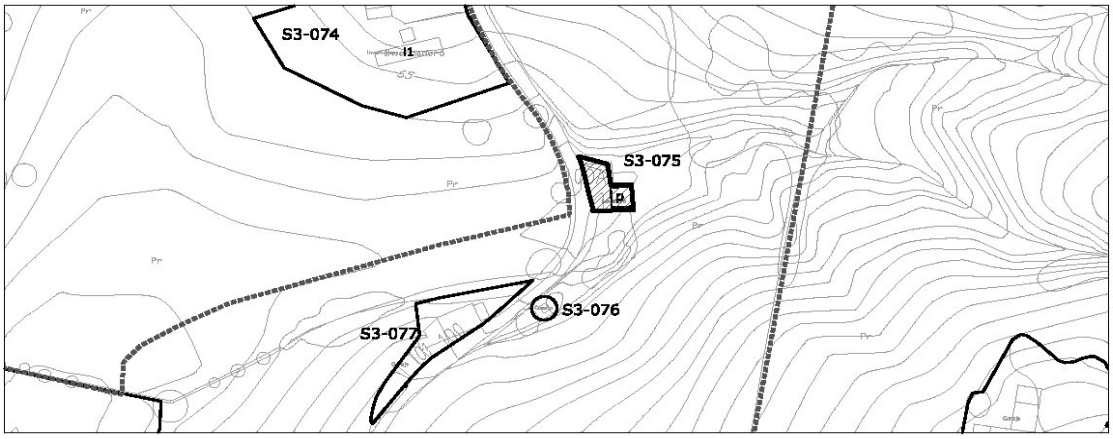


| 1- INFORMACIÓN GENERAL | |
|---|---|
| **Situación** | Miravalles Este |
| **Acceso** | Carretera de San Ramón |
| **Titularidad** | Pública |

| 2- DATOS CATASTRALES | | | |
|---|---|---|---|
| **Referencia catastral parcela** | 39087A003000500000YG | **Localización** | C/Caseríos 100A Pol 3 Parc 50 |
| **Referencia catastral edificación** | | | |

| 3- CARACTERÍSTICAS DE LA PARCELA | | | | | | |
|---|---|---|---|---|---|---|
| **Uso principal parcela** | | equipamiento | | **Otros usos** | | |
| **Superficie total (m²)** | | 125,00 | | **% ocupacion** | 23,20 | |
| **Viario acceso** | **Cerramiento** | **Electricidad** | **Agua** | **Saneamiento** | **Alumbrado** | **Otros** |
| asfaltado | | | si | | | |


| 4- CARACTERÍSTICAS DE LAS EDIFICACIONES | | | | | |
|---|---|---|---|---|---|
| | **principal** | **anejo 1** | **anejo 2** | **anejo 3** | **otros** |
| **Uso** | equipamiento | | | | |
| **Antigüedad** | 1962 | | | | |
| **Superficie ocupación (m²)** | 29,00 | | | | |
| **Nº plantas(sobre/bajo rasante)** | 1 | | | | |
| **Superficie construída (m²)** | 29,00 | | | | |
| **Características constructivas:** | | | | | |
| **· Cerramiento de fachada** | | | | | |
| **· Tipo de cubierta** | inclinada | | | | |
| **· Material de cubierta** | teja | | | | |
| **· Estructura** | hormigón | | | | |
| **· Carpintería** | | | | | |
| **Estado** | regular | | | | |

| IDENTIFICACIÓN y LOCALIZACIÓN | Sector 3 Nº 075 |
|---|---|
| Lavadero San Ramón, paraje "Pozona". | |

| 5- SITUACION URBANISTICA Y AMBIENTAL | | |
|---|---|---|
| **Clase y categoría de suelo** | Suelo Rústico Especial Protección de Producción Agroganadera | SR-EP-PA |
| **Protección** | Protección Estructural. Ficha SR-5 del Catálogo de Elementos Protegidos en Suelo Rústico. | |
| **Afecciones** | | |
| **Observaciones** | Edificación aislada de uso de lavadero en estado de degradación. | |

| IDENTIFICACIÓN y LOCALIZACIÓN | Sector 3<br>Nº 076 |
|---|---|
| Finca, paraje "Pozona". | |

**LOCALIZACIÓN**

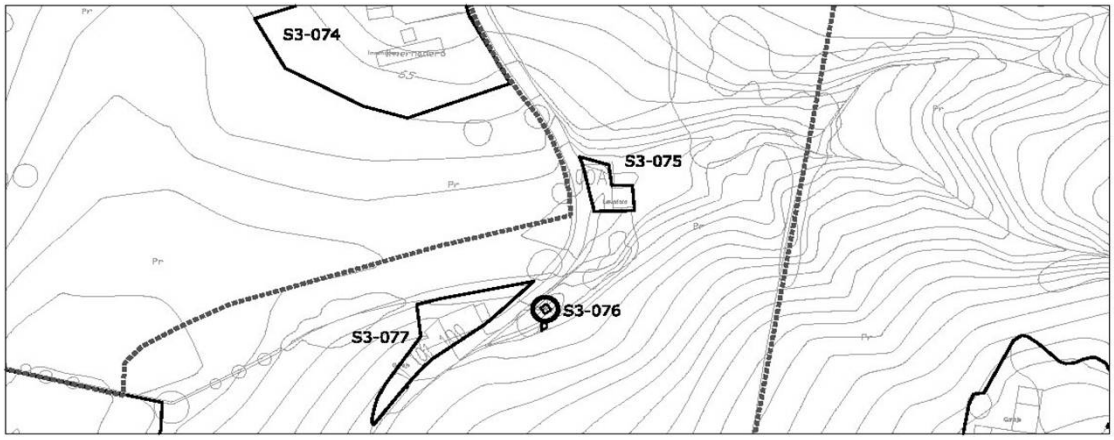


| 1- INFORMACIÓN GENERAL | |
|---|---|
| **Situación** | Miravalles Este |
| **Acceso** | Carretera de San Ramón |
| **Titularidad** | Privada |

| 2- DATOS CATASTRALES | | | |
|---|---|---|---|
| **Referencia catastral parcela** | 39087A003000490000YP | **Localización** | C/Caseríos 101B Pol 3 Parc 49 |
| **Referencia catastral edificación** | | | |

| 3- CARACTERÍSTICAS DE LA PARCELA | | | | | | |
|---|---|---|---|---|---|---|
| **Uso principal parcela** | | agrícola | | **Otros usos** | | |
| **Superficie total (m²)** | | 373,00 | | **% ocupacion** | 3,49 | |
| **Viario acceso** | **Cerramiento** | **Electricidad** | **Agua** | **Saneamiento** | **Alumbrado** | **Otros** |
| asfaltado | mixta | | | | si | |


| 4- CARACTERÍSTICAS DE LAS EDIFICACIONES | | | | | |
|---|---|---|---|---|---|
| | **principal** | **anejo 1** | **anejo 2** | **anejo 3** | **otros** |
| **Uso** | agrícola | | | | |
| **Antigüedad** | 2005 | | | | |
| **Superficie ocupación (m²)** | 13,00 | | | | |
| **Nº plantas(sobre/bajo rasante)** | 1 | | | | |
| **Superficie construída (m²)** | 13,00 | | | | |
| **Características constructivas:** | | | | | |
| **· Cerramiento de fachada** | bloque | | | | |
| **· Tipo de cubierta** | inclinada | | | | |
| **· Material de cubierta** | metálica | | | | |
| **· Estructura** | hormigón | | | | |
| **· Carpintería** | metálico | | | | |
| **Estado** | bueno | | | | |

| IDENTIFICACIÓN y LOCALIZACIÓN | Sector 3 Nº 076 |
|---|---|
| Finca, paraje "Pozona". | |

| 5- SITUACION URBANISTICA Y AMBIENTAL | | |
|---|---|---|
| **Clase y categoría de suelo** | Suelo Rústico Especial Protección de Producción Agroganadera | SR-EP-PA |
| **Protección** | | |
| **Afecciones** | | |
| **Observaciones** | Edificación agrícola aislada en buen estado. | |

| IDENTIFICACIÓN y LOCALIZACIÓN | Sector 3 Nº 077 |
|---|---|
| Finca, paraje "Avellanos". | |

**LOCALIZACIÓN**

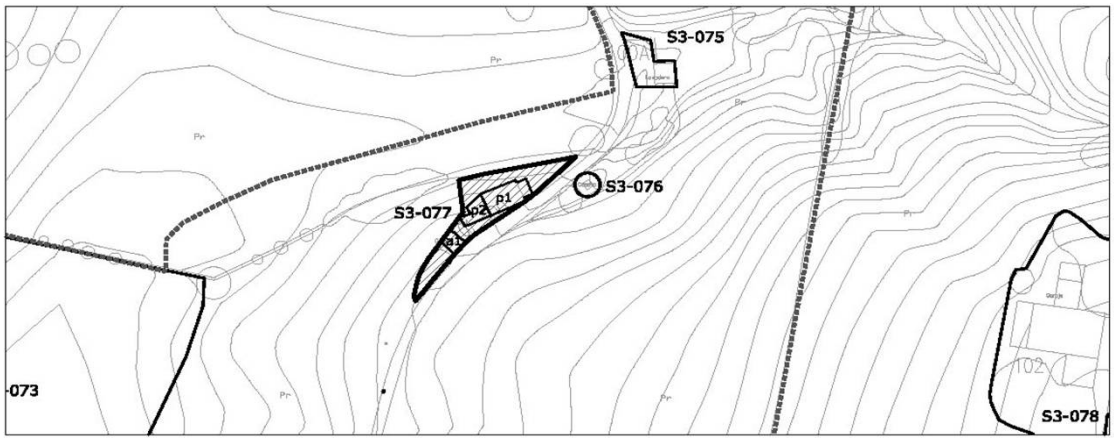


| 1- INFORMACIÓN GENERAL | |
|---|---|
| **Situación** | Miravalles Este |
| **Acceso** | Carretera de San Ramón |
| **Titularidad** | Privada |

| 2- DATOS CATASTRALES | | | |
|---|---|---|---|
| **Referencia catastral parcela** | 39087A003000480000YQ | **Localización** | C/Caseríos 101 Pol 3 Parc 48 |
| **Referencia catastral edificación** | | | |

| 3- CARACTERÍSTICAS DE LA PARCELA | | | | | | |
|---|---|---|---|---|---|---|
| **Uso principal parcela** | | residencial | | **Otros usos** | | |
| **Superficie total (m²)** | | 405,00 | | **% ocupacion** | 32,59 | |
| **Viario acceso** | **Cerramiento** | **Electricidad** | **Agua** | **Saneamiento** | **Alumbrado** | **Otros** |
| asfaltado | sin vallar | si | si | | si | |


| 4- CARACTERÍSTICAS DE LAS EDIFICACIONES | | | | | | |
|---|---|---|---|---|---|---|
| | **principal 1** | **principal 2** | **anejo 1** | **anejo 2** | **otros** |
| **Uso** | vivienda | vivienda | almacén | | |
| **Antigüedad** | 1945 | 1945 | | | |
| **Superficie ocupación (m²)** | 77,00 | 35,00 | 20,00 | | |
| **Nº plantas(sobre/bajo rasante)** | 1 | 2 | 1 | | |
| **Superficie construída (m²)** | 77,00 | 70,00 | 20,00 | | |
| **Características constructivas:** | | | | | |
| **· Cerramiento de fachada** | enfoscado | enfoscado | enfoscado | | |
| **· Tipo de cubierta** | inclinada | inclinada | inclinada | | |
| **· Material de cubierta** | teja | teja | hormigón | | |
| **· Estructura** | muro de carga | muro de carga | muro de carga | | |
| **· Carpintería** | metálico | metálico | metálico | | |
| **Estado** | bueno | bueno | bueno | | |

| IDENTIFICACIÓN y LOCALIZACIÓN | Sector 3 Nº 077 |
|---|---|
| Finca, paraje "Avellanos". | |

| 5- SITUACION URBANISTICA Y AMBIENTAL | | |
|---|---|---|
| **Clase y categoría de suelo** | Suelo Rústico Especial Protección de Producción Agroganadera | SR-EP-PA |
| **Protección** | | |
| **Afecciones** | | |
| **Observaciones** | Edificación agrícola aislada en buen estado. | |

| IDENTIFICACIÓN y LOCALIZACIÓN | Sector 3<br>Nº 078 |
|---|---|
| Finca, paraje "Pozona". | |

**LOCALIZACIÓN**

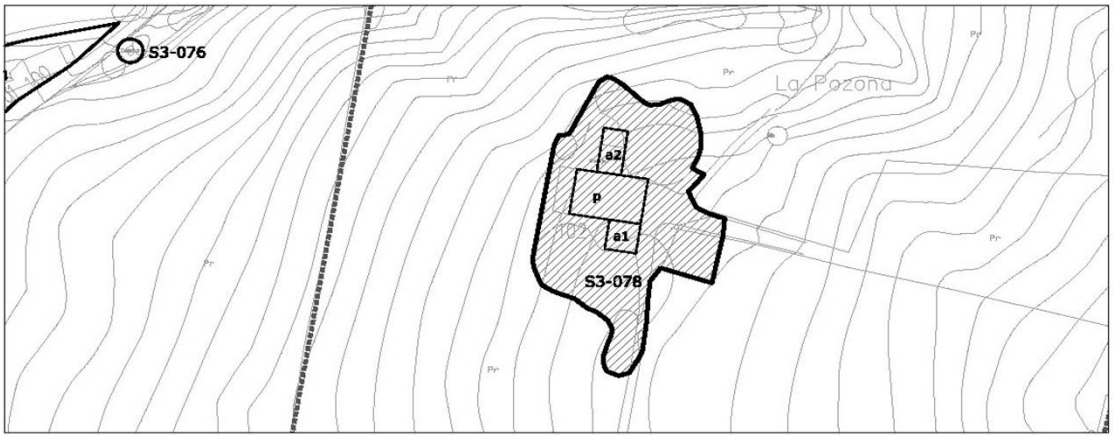


| 1- INFORMACIÓN GENERAL | |
|---|---|
| **Situación** | Miravalles Este |
| **Acceso** | Carretera de San Ramón |
| **Titularidad** | Privada |

| 2- DATOS CATASTRALES | | | |
|---|---|---|---|
| **Referencia catastral parcela** | 39087A003000630000YD | **Localización** | C/Caseríos 102 Pol 3 Parc 63 |
| **Referencia catastral edificación** | | | |

| 3- CARACTERÍSTICAS DE LA PARCELA | | | | | | |
|---|---|---|---|---|---|---|
| **Uso principal parcela** | | residencial | | **Otros usos** | ganadero | |
| **Superficie total (m²)** | | 64.016,00 | | **% ocupacion** | 0,61 | |
| **Viario acceso** | **Cerramiento** | **Electricidad** | **Agua** | **Saneamiento** | **Alumbrado** | **Otros** |
| hormigón | sin vallar | si | si | | si | |


| 4- CARACTERÍSTICAS DE LAS EDIFICACIONES | | | | | | |
|---|---|---|---|---|---|---|
| | **principal** | **anejo 1** | **anejo 2** | **anejo 3** | **otros** | |
| **Uso** | vivienda | ganadero | ganadero | | | |
| **Antigüedad** | 1990 | | | | | |
| **Superficie ocupación (m²)** | 241,00 | 69,00 | 80,00 | | | |
| **Nº plantas(sobre/bajo rasante)** | 2 | 2 | 1 | | | |
| **Superficie construída (m²)** | 480,00 | 136,00 | 80,00 | | | |
| **Características constructivas:** | | | | | | |
| **· Cerramiento de fachada** | enfoscado | enfoscado | enfoscado | | | |
| **· Tipo de cubierta** | inclinada | inclinada | inclinada | | | |
| **· Material de cubierta** | teja | teja | uralita | | | |
| **· Estructura** | muro de carga | muro de carga | muro de carga | | | |
| **· Carpintería** | madera | madera | madera | | | |
| **Estado** | bueno | regular | regular | | | |

| IDENTIFICACIÓN y LOCALIZACIÓN | Sector 3<br>Nº 078 |
|---|---|
| Finca, paraje "Pozona". | |

| 5- SITUACION URBANISTICA Y AMBIENTAL | | |
|---|---|---|
| **Clase y categoría de suelo** | Suelo Rústico Especial Protección de Producción Agroganadera | SR-EP-PA |
| **Protección** | | |
| **Afecciones** | | |
| **Observaciones** | Edificación residencial aislada con anejos ganaderos con componente industrial en el sector primario. | |

| IDENTIFICACIÓN y LOCALIZACIÓN | Sector 3<br>Nº 079 |
|---|---|
| Finca, paraje "Avellanos". | |

**LOCALIZACIÓN**

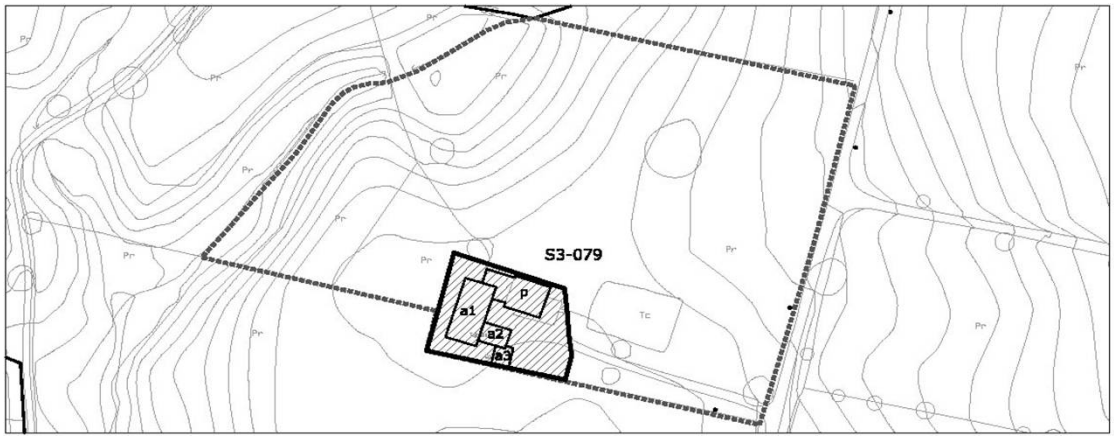


| 1- INFORMACIÓN GENERAL | |
|---|---|
| **Situación** | Miravalles Este |
| **Acceso** | Carretera de San Ramón |
| **Titularidad** | Privada |

| 2- DATOS CATASTRALES | | | |
|---|---|---|---|
| **Referencia catastral parcela** | 39087A003000470000YG | **Localización** | C/Caseríos 103 Pol 3 Parc 47 |
| **Referencia catastral edificación** | | | |

| 3- CARACTERÍSTICAS DE LA PARCELA | | | | | | |
|---|---|---|---|---|---|---|
| **Uso principal parcela** | | residencial | | **Otros usos** | ganadero | |
| **Superficie total (m²)** | | 12.180,00 | | **% ocupacion** | 2,82 | |
| **Viario acceso** | **Cerramiento** | **Electricidad** | **Agua** | **Saneamiento** | **Alumbrado** | **Otros** |
| asfaltado | sin vallar | si | si | | si | |


| 4- CARACTERÍSTICAS DE LAS EDIFICACIONES | | | | | |
|---|---|---|---|---|---|
| | **principal** | **anejo 1** | **anejo 2** | **anejo 3** | **otros** |
| **Uso** | vivienda | ganadero | ganadero | agrícola | |
| **Antigüedad** | 1986 | | | | |
| **Superficie ocupación (m²)** | 133,00 | 147,00 | 40,00 | 24,00 | |
| **Nº plantas(sobre/bajo rasante)** | 2 | 1 | 1 | 1 | |
| **Superficie construída (m²)** | 266,00 | 147,00 | 40,00 | 24,00 | |
| **Características constructivas:** | | | | | |
| **· Cerramiento de fachada** | ladrillo | estimiento pie | enfoscado | enfoscado | |
| **· Tipo de cubierta** | inclinada | inclinada | inclinada | inclinada | |
| **· Material de cubierta** | teja | teja | uralita | metálica | |
| **· Estructura** | hormigón | muro de carga | hormigón | hormigón | |
| **· Carpintería** | metálico | madera | | | |
| **Estado** | bueno | bueno | bueno | bueno | |

| IDENTIFICACIÓN y LOCALIZACIÓN | Sector 3 Nº 079 |
|---|---|
| Finca, paraje "Avellanos". | |

| 5- SITUACION URBANISTICA Y AMBIENTAL | | |
|---|---|---|
| **Clase y categoría de suelo** | Suelo Rústico Especial Protección de Producción Agroganadera | SR-EP-PA |
| **Protección** | | |
| **Afecciones** | | |
| **Observaciones** | Edificación residencial aislada con anejos ganaderos y agrícolas con componente industrial en el sector primario. Parte de la parcela se encuentra cultivada y otra parte se destina a pastos extensivos para el ganado. | |

| IDENTIFICACIÓN y LOCALIZACIÓN | Sector 3 Nº 080 |
|---|---|
| Finca, paraje "Traida". | |

**LOCALIZACIÓN**

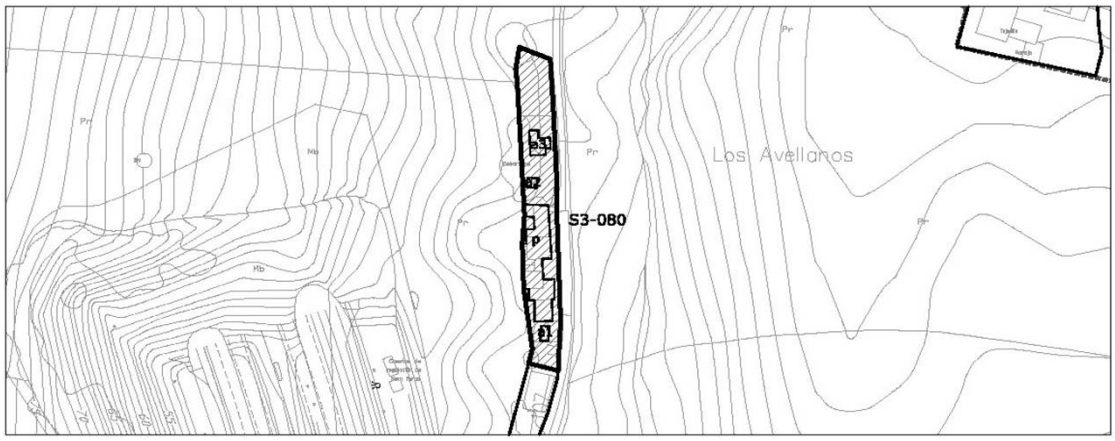


| 1- INFORMACIÓN GENERAL | |
|---|---|
| **Situación** | Miravalles Este |
| **Acceso** | Carretera de San Ramón |
| **Titularidad** | Privada |

| 2- DATOS CATASTRALES | | | |
|---|---|---|---|
| **Referencia catastral parcela** | 39087A003000370000YZ | **Localización** | C/Caseríos 108 Pol 3 Parc 37 |
| **Referencia catastral edificación** | | | |

| 3- CARACTERÍSTICAS DE LA PARCELA | | | | | | |
|---|---|---|---|---|---|---|
| **Uso principal parcela** | | residencial | | **Otros usos** | agrícola | |
| **Superficie total (m²)** | | 955,00 | | **% ocupacion** | 24,92 | |
| **Viario acceso** | **Cerramiento** | **Electricidad** | **Agua** | **Saneamiento** | **Alumbrado** | **Otros** |
| asfaltado | sin vallar | si | si | | si | |


| 4- CARACTERÍSTICAS DE LAS EDIFICACIONES | | | | | |
|---|---|---|---|---|---|
| | **principal** | **anejo 1** | **anejo 2** | **anejo 3** | **otros** |
| **Uso** | vivienda | agrícola | agrícola | agrícola | |
| **Antigüedad** | 2004 | | | | |
| **Superficie ocupación (m²)** | 193,00 | 9,00 | 7,00 | 29,00 | |
| **Nº plantas(sobre/bajo rasante)** | 1 | 1 | 1 | 1 | |
| **Superficie construída (m²)** | 193,00 | 9,00 | 7,00 | 29,00 | |
| **Características constructivas:** | | | | | |
| **· Cerramiento de fachada** | enfoscado | estimiento pie | enfoscado | enfoscado | |
| **· Tipo de cubierta** | inclinada | inclinada | inclinada | inclinada | |
| **· Material de cubierta** | teja | teja | teja | teja | |
| **· Estructura** | | | | | |
| **· Carpintería** | metálico | madera | | | |
| **Estado** | bueno | bueno | bueno | bueno | |

| IDENTIFICACIÓN y LOCALIZACIÓN | Sector 3 Nº 080 |
|---|---|
| Finca, paraje "Traida". | |

| 5- SITUACION URBANISTICA Y AMBIENTAL | | |
|---|---|---|
| **Clase y categoría de suelo** | Suelo Rústico Especial Protección de Producción Agroganadera | SR-EP-PA |
| **Protección** | | |
| **Afecciones** | | |
| **Observaciones** | Edificaciónes residenciales adosadas con varios anejos agrícolas en buen estado reformado en el año 2004. | |

| IDENTIFICACIÓN y LOCALIZACIÓN | Sector 3<br>Nº 081 |
|---|---|
| Finca, paraje "Traida". | |

**LOCALIZACIÓN**

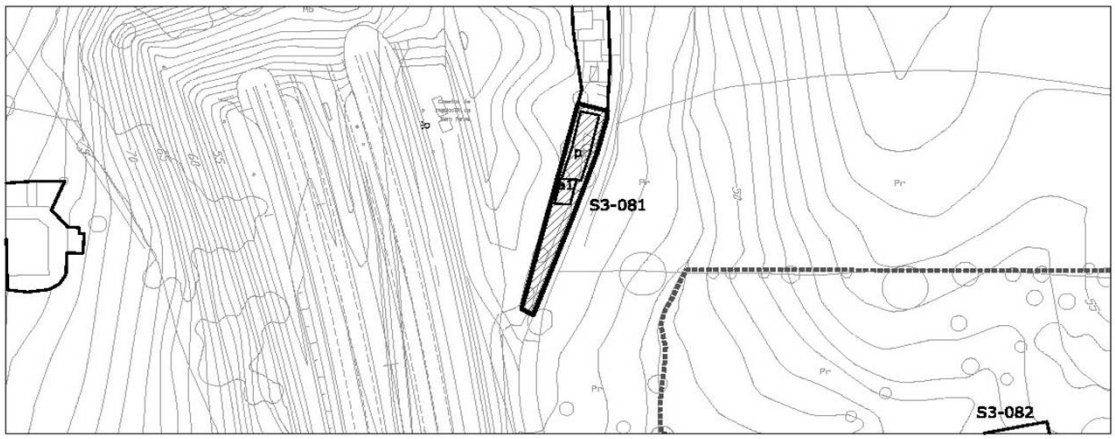


| 1- INFORMACIÓN GENERAL | |
|---|---|
| **Situación** | Miravalles Este |
| **Acceso** | Carretera de San Ramón |
| **Titularidad** | Privada |

| 2- DATOS CATASTRALES | | | |
|---|---|---|---|
| **Referencia catastral parcela** | 39087A003000350000YE | **Localización** | C/Caseríos 107 Pol 3 Parc 35 |
| **Referencia catastral edificación** | | | |

| 3- CARACTERÍSTICAS DE LA PARCELA | | | | | | |
|---|---|---|---|---|---|---|
| **Uso principal parcela** | | residencial | | **Otros usos** | agrícola | |
| **Superficie total (m²)** | | 368,00 | | **% ocupacion** | 33,70 | |
| **Viario acceso** | **Cerramiento** | **Electricidad** | **Agua** | **Saneamiento** | **Alumbrado** | **Otros** |
| asfaltado | sin vallar | si | si | | si | |


| 4- CARACTERÍSTICAS DE LAS EDIFICACIONES | | | | | |
|---|---|---|---|---|---|
| | **principal** | **anejo 1** | **anejo 2** | **anejo 3** | **otros** |
| **Uso** | vivienda | agrícola | | | |
| **Antigüedad** | 1940 | | | | |
| **Superficie ocupación (m²)** | 95,00 | 29,00 | | | |
| **Nº plantas(sobre/bajo rasante)** | 1 | 1 | | | |
| **Superficie construída (m²)** | 95,00 | 29,00 | | | |
| **Características constructivas:** | | | | | |
| **· Cerramiento de fachada** | enfoscado | enfoscado | | | |
| **· Tipo de cubierta** | inclinada | inclinada | | | |
| **· Material de cubierta** | teja | otro | | | |
| **· Estructura** | | | | | |
| **· Carpintería** | metálico | madera | | | |
| **Estado** | bueno | regular | | | |

| IDENTIFICACIÓN y LOCALIZACIÓN | Sector 3 Nº 081 |
|---|---|
| Finca, paraje "Traida". | |

| 5- SITUACION URBANISTICA Y AMBIENTAL | | |
|---|---|---|
| **Clase y categoría de suelo** | Suelo Rústico Especial Protección de Producción Agroganadera | SR-EP-PA |
| **Protección** | | |
| **Afecciones** | | |
| **Observaciones** | Edificación residencial con anejo agrícola adosado en buen estado reformado en el año 2011. | |

| IDENTIFICACIÓN y LOCALIZACIÓN | Sector 3 Nº 082 |
|---|---|
| Finca, paraje "Avellanos". | |

**LOCALIZACIÓN**

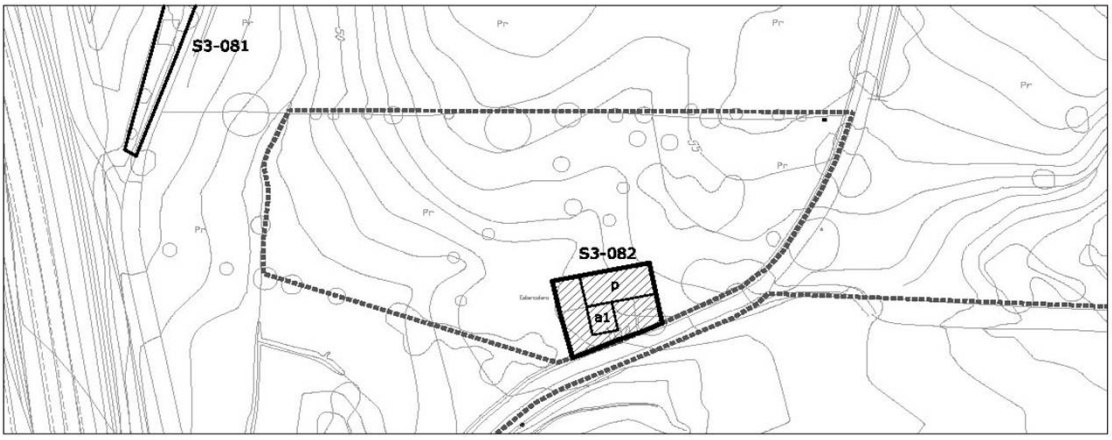


| 1- INFORMACIÓN GENERAL | |
|---|---|
| **Situación** | Miravalles Este |
| **Acceso** | Carretera de San Ramón |
| **Titularidad** | Privada |

| 2- DATOS CATASTRALES | | | |
|---|---|---|---|
| **Referencia catastral parcela** | 39087A003000350000YE | **Localización** | C/Caseríos 107 Pol 3 Parc 35 |
| **Referencia catastral edificación** | | | |

| 3- CARACTERÍSTICAS DE LA PARCELA | | | | | | |
|---|---|---|---|---|---|---|
| **Uso principal parcela** | | residencial | | **Otros usos** | agrícola | |
| **Superficie total (m²)** | | 8.258,00 | | **% ocupacion** | 2,65 | |
| **Viario acceso** | **Cerramiento** | **Electricidad** | **Agua** | **Saneamiento** | **Alumbrado** | **Otros** |
| asfaltado | sin vallar | si | si | | si | |


| 4- CARACTERÍSTICAS DE LAS EDIFICACIONES | | | | | |
|---|---|---|---|---|---|
| | **principal** | **anejo 1** | **anejo 2** | **anejo 3** | **otros** |
| **Uso** | vivienda | agrícola | | | |
| **Antigüedad** | 1942 | | | | |
| **Superficie ocupación (m²)** | 165,00 | 54,00 | | | |
| **Nº plantas(sobre/bajo rasante)** | 2 | 2 | | | |
| **Superficie construída (m²)** | 330,00 | 108,00 | | | |
| **Características constructivas:** | | | | | |
| **· Cerramiento de fachada** | enfoscado | enfoscado | | | |
| **· Tipo de cubierta** | inclinada | inclinada | | | |
| **· Material de cubierta** | teja | teja | | | |
| **· Estructura** | muro de carga | muro de carga | | | |
| **· Carpintería** | metálico | madera | | | |
| **Estado** | bueno | regular | | | |

| IDENTIFICACIÓN y LOCALIZACIÓN | Sector 3 Nº 082 |
|---|---|
| Finca, paraje "Avellanos". | |

| 5- SITUACION URBANISTICA Y AMBIENTAL | | |
|---|---|---|
| **Clase y categoría de suelo** | Suelo Rústico Especial Protección de Producción Agroganadera | SR-EP-PA |
| **Protección** | | |
| **Afecciones** | | |
| **Observaciones** | Edificación residencial aislada con anejo agrícola adosado en buen estado reformado en el año 1995. | |

| IDENTIFICACIÓN y LOCALIZACIÓN | Sector 3 Nº 083 |
|---|---|
| Finca, paraje "Caseríos". | |

**LOCALIZACIÓN**

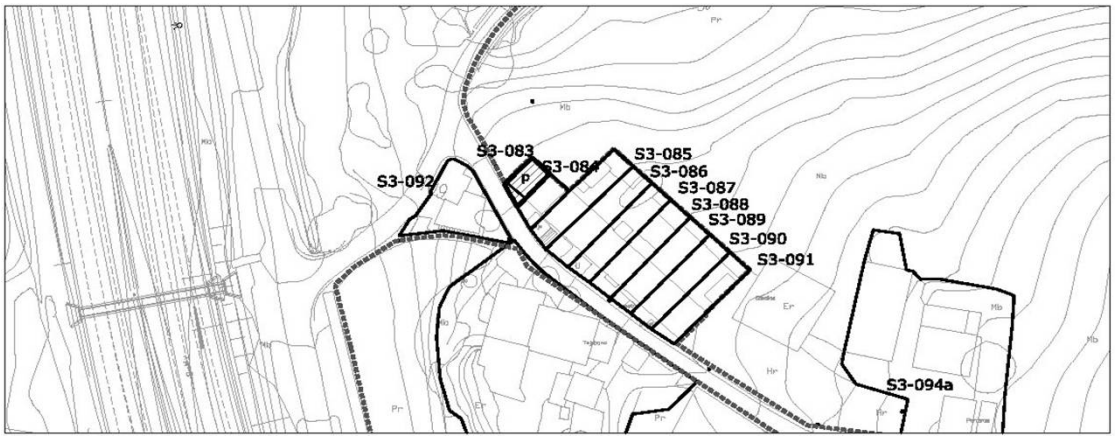


| 1- INFORMACIÓN GENERAL | |
|---|---|
| **Situación** | Miravalles Este |
| **Acceso** | Carretera de San Ramón |
| **Titularidad** | Privada |

| 2- DATOS CATASTRALES | | | | |
|---|---|---|---|---|
| **Referencia catastral parcela** | 001006300VP10B0001RH | **Localización** | C/Caseríos 110 | 39300 |
| **Referencia catastral edificación** | | | | |

| 3- CARACTERÍSTICAS DE LA PARCELA | | | | | | |
|---|---|---|---|---|---|---|
| **Uso principal parcela** | | residencial | | **Otros usos** | | |
| **Superficie total (m²)** | | 72,00 | | **% ocupacion** | 87,50 | |
| **Viario acceso** | **Cerramiento** | **Electricidad** | **Agua** | **Saneamiento** | **Alumbrado** | **Otros** |
| asfaltado | de fábrica | si | si | | si | |


| 4- CARACTERÍSTICAS DE LAS EDIFICACIONES | | | | | |
|---|---|---|---|---|---|
| | **principal** | **anejo 1** | **anejo 2** | **anejo 3** | **otros** |
| **Uso** | vivienda | | | | |
| **Antigüedad** | 1950 | | | | |
| **Superficie ocupación (m²)** | 63,00 | | | | |
| **Nº plantas(sobre/bajo rasante)** | 2 | | | | |
| **Superficie construída (m²)** | 95,00 | | | | |
| **Características constructivas:** | | | | | |
| **· Cerramiento de fachada** | enfoscado | | | | |
| **· Tipo de cubierta** | inclinada | | | | |
| **· Material de cubierta** | teja | | | | |
| **· Estructura** | muro de carga | | | | |
| **· Carpintería** | metálico | | | | |
| **Estado** | bueno | | | | |

| IDENTIFICACIÓN y LOCALIZACIÓN | Sector 3 Nº 083 |
|---|---|
| Finca, paraje "Caseríos". | |

| 5- SITUACION URBANISTICA Y AMBIENTAL | | |
|---|---|---|
| **Clase y categoría de suelo** | Suelo Rústico Especial Protección de Producción Agroganadera | SR-EP-PA |
| **Protección** | | |
| **Afecciones** | | |
| **Observaciones** | Edificación residencial adosada en buen estado. | |

| IDENTIFICACIÓN y LOCALIZACIÓN | Sector 3 Nº 084 |
|---|---|
| Finca, paraje "Caseríos". | |

**LOCALIZACIÓN**

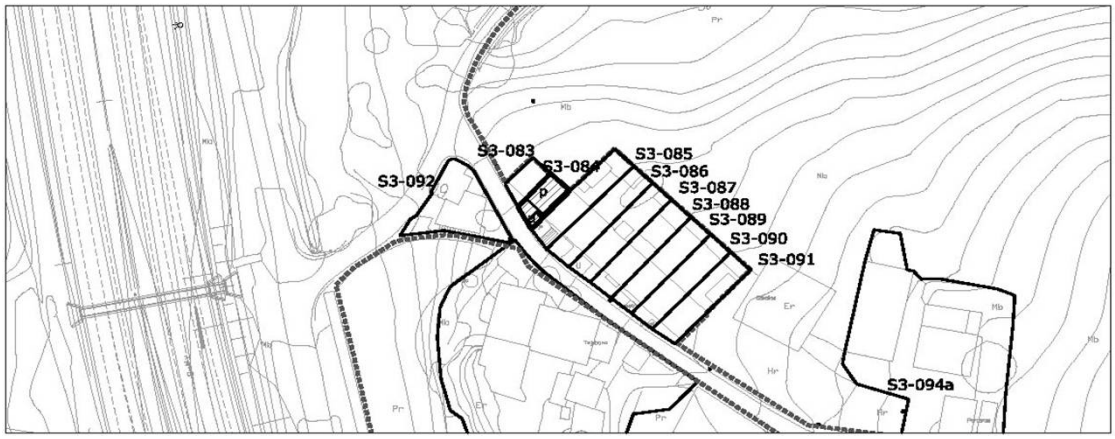


| 1- INFORMACIÓN GENERAL | |
|---|---|
| **Situación** | Miravalles Este |
| **Acceso** | Carretera de San Ramón |
| **Titularidad** | Privada |

| 2- DATOS CATASTRALES | | | | |
|---|---|---|---|---|
| **Referencia catastral parcela** | 001006200VP10B0001KH | **Localización** | C/Caseríos 111 | 39300 |
| **Referencia catastral edificación** | | | | |

| 3- CARACTERÍSTICAS DE LA PARCELA | | | | | | |
|---|---|---|---|---|---|---|
| **Uso principal parcela** | | residencial | | **Otros usos** | | |
| **Superficie total (m²)** | | 97,00 | | **% ocupacion** | 70,10 | |
| **Viario acceso** | **Cerramiento** | **Electricidad** | **Agua** | **Saneamiento** | **Alumbrado** | **Otros** |
| asfaltado | de fábrica | si | si | | si | |


| 4- CARACTERÍSTICAS DE LAS EDIFICACIONES | | | | | |
|---|---|---|---|---|---|
| | **principal** | **anejo 1** | **anejo 2** | **anejo 3** | **otros** |
| **Uso** | vivienda | almacén | | | |
| **Antigüedad** | 1980 | | | | |
| **Superficie ocupación (m²)** | 60,00 | 8,00 | | | |
| **Nº plantas(sobre/bajo rasante)** | 2 | 1 | | | |
| **Superficie construída (m²)** | 110,00 | 8,00 | | | |
| **Características constructivas:** | | | | | |
| **· Cerramiento de fachada** | cerámico | | | | |
| **· Tipo de cubierta** | inclinada | | | | |
| **· Material de cubierta** | teja | | | | |
| **· Estructura** | hormigón | | | | |
| **· Carpintería** | metálico | | | | |
| **Estado** | bueno | | | | |

| IDENTIFICACIÓN y LOCALIZACIÓN | Sector 3 Nº 084 |
|---|---|
| Finca, paraje "Caseríos". | |

| 5- SITUACION URBANISTICA Y AMBIENTAL | | |
|---|---|---|
| **Clase y categoría de suelo** | Suelo Rústico Especial Protección de Producción Agroganadera | SR-EP-PA |
| **Protección** | | |
| **Afecciones** | | |
| **Observaciones** | Edificación residencial adosada en buen estado reformada en 2009. | |

| IDENTIFICACIÓN y LOCALIZACIÓN | Sector 3<br>Nº 085 |
|---|---|
| Finca, paraje "Caseríos". | |

**LOCALIZACIÓN**

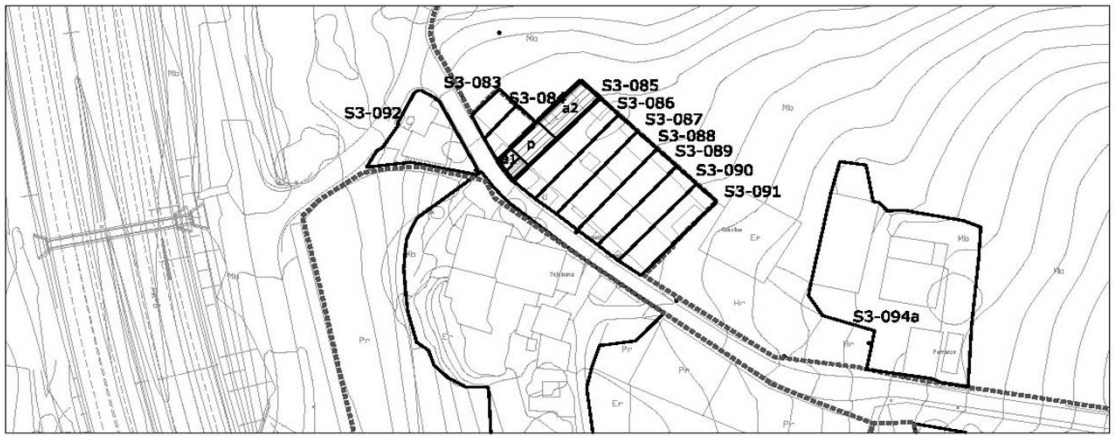


| 1- INFORMACIÓN GENERAL | |
|---|---|
| **Situación** | Miravalles Este |
| **Acceso** | Carretera de San Ramón |
| **Titularidad** | Privada |

| 2- DATOS CATASTRALES | | | | |
|---|---|---|---|---|
| **Referencia catastral parcela** | 001006100VP10B0001OH | **Localización** | C/Caseríos 112 | 39300 |
| **Referencia catastral edificación** | | | | |

| 3- CARACTERÍSTICAS DE LA PARCELA | | | | | | |
|---|---|---|---|---|---|---|
| **Uso principal parcela** | | residencial | | **Otros usos** | | |
| **Superficie total (m²)** | | 230,00 | | **% ocupacion** | 75,22 | |
| **Viario acceso** | **Cerramiento** | **Electricidad** | **Agua** | **Saneamiento** | **Alumbrado** | **Otros** |
| asfaltado | de fábrica | si | si | | si | |


| 4- CARACTERÍSTICAS DE LAS EDIFICACIONES | | | | | |
|---|---|---|---|---|---|
| | **principal** | **anejo 1** | **anejo 2** | **anejo 3** | **otros** |
| **Uso** | vivienda | almacén | almacén | | |
| **Antigüedad** | 1975 | | | | |
| **Superficie ocupación (m²)** | 42,00 | 16,00 | 115,00 | | |
| **Nº plantas(sobre/bajo rasante)** | 1 | 1 | 1 | | |
| **Superficie construída (m²)** | 84,00 | 16,00 | 115,00 | | |
| **Características constructivas:** | | | | | |
| **· Cerramiento de fachada** | cerámico | | | | |
| **· Tipo de cubierta** | inclinada | | | | |
| **· Material de cubierta** | teja | | | | |
| **· Estructura** | hormigón | | | | |
| **· Carpintería** | metálico | | | | |
| **Estado** | bueno | | | | |

| IDENTIFICACIÓN y LOCALIZACIÓN | Sector 3 Nº 085 |
|---|---|
| Finca, paraje "Caseríos". | |

| 5- SITUACION URBANISTICA Y AMBIENTAL | | |
|---|---|---|
| **Clase y categoría de suelo** | Suelo Rústico Especial Protección de Producción Agroganadera | SR-EP-PA |
| **Protección** | | |
| **Afecciones** | | |
| **Observaciones** | Edificación residencial adosada en buen estado reformada en 2009. | |

| IDENTIFICACIÓN y LOCALIZACIÓN | Sector 3 Nº 086 |
|---|---|
| Finca, paraje "Caseríos". | |

**LOCALIZACIÓN**

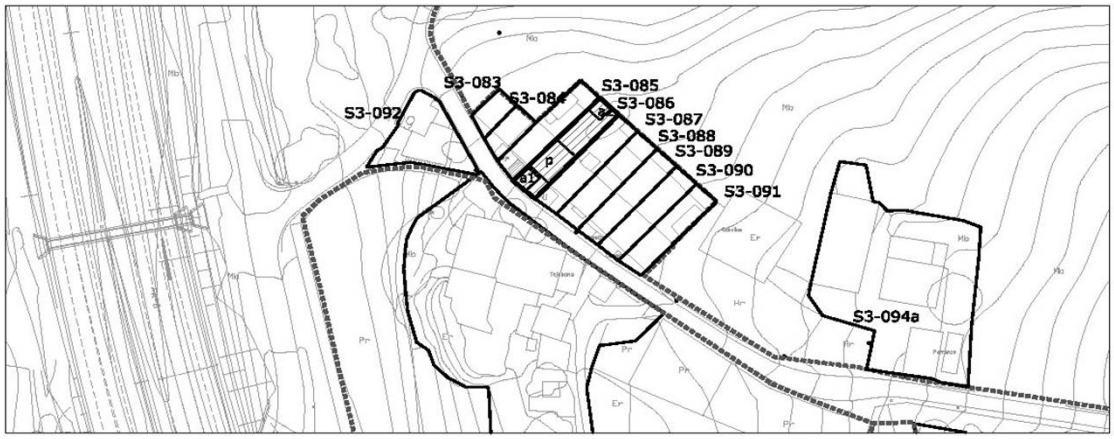


| 1- INFORMACIÓN GENERAL | |
|---|---|
| **Situación** | Miravalles Este |
| **Acceso** | Carretera de San Ramón |
| **Titularidad** | Privada |

| 2- DATOS CATASTRALES | | | | |
|---|---|---|---|---|
| **Referencia catastral parcela** | 001006000VP10B0001MH | **Localización** | C/Caseríos 113 | 39300 |
| **Referencia catastral edificación** | | | | |

| 3- CARACTERÍSTICAS DE LA PARCELA | | | | | | |
|---|---|---|---|---|---|---|
| **Uso principal parcela** | | residencial | | **Otros usos** | | |
| **Superficie total (m²)** | | 227,00 | | **% ocupacion** | 51,98 | |
| **Viario acceso** | **Cerramiento** | **Electricidad** | **Agua** | **Saneamiento** | **Alumbrado** | **Otros** |
| asfaltado | de fábrica | si | si | | si | |


| 4- CARACTERÍSTICAS DE LAS EDIFICACIONES | | | | | |
|---|---|---|---|---|---|
| | **principal** | **anejo 1** | **anejo 2** | **anejo 3** | **otros** |
| **Uso** | vivienda | almacén | almacén | | |
| **Antigüedad** | 1950 | | | | |
| **Superficie ocupación (m²)** | 75,00 | 24,00 | 19,00 | | |
| **Nº plantas(sobre/bajo rasante)** | 1 | 1 | 1 | | |
| **Superficie construída (m²)** | 75,00 | 24,00 | 19,00 | | |
| **Características constructivas:** | | | | | |
| **· Cerramiento de fachada** | enfoscado | | | | |
| **· Tipo de cubierta** | inclinada | | | | |
| **· Material de cubierta** | teja | | | | |
| **· Estructura** | hormigón | | | | |
| **· Carpintería** | metálico | | | | |
| **Estado** | bueno | | | | |

| IDENTIFICACIÓN y LOCALIZACIÓN | Sector 3 Nº 086 |
|---|---|
| Finca, paraje "Caseríos". | |

| 5- SITUACION URBANISTICA Y AMBIENTAL | | |
|---|---|---|
| **Clase y categoría de suelo** | Suelo Rústico Especial Protección de Producción Agroganadera | SR-EP-PA |
| **Protección** | | |
| **Afecciones** | | |
| **Observaciones** | Edificación residencial adosada en buen estado. | |

| IDENTIFICACIÓN y LOCALIZACIÓN | Sector 3<br>Nº 087 |
|---|---|
| Finca, paraje "Caseríos". | |

**LOCALIZACIÓN**

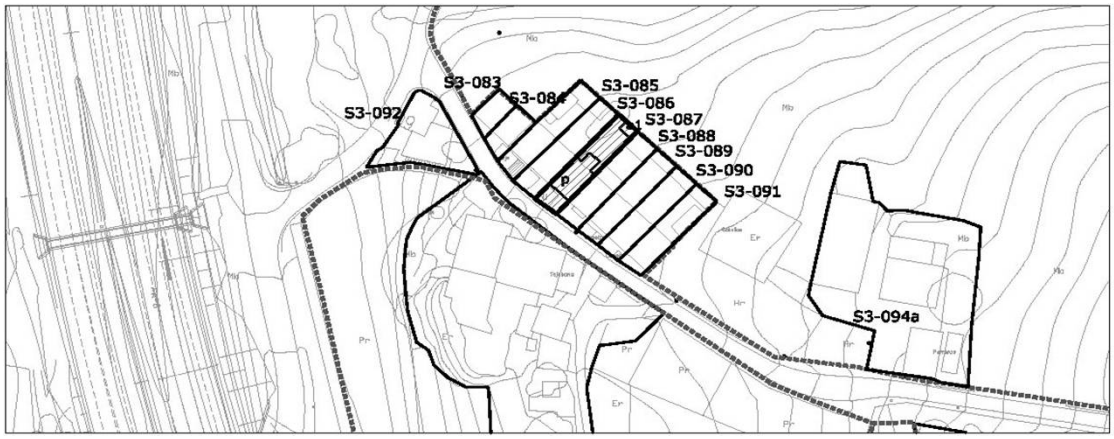


escala 1/2000

| 1- INFORMACIÓN GENERAL | |
|---|---|
| **Situación** | Miravalles Este |
| **Acceso** | Carretera de San Ramón |
| **Titularidad** | Privada |

| 2- DATOS CATASTRALES | | | | |
|---|---|---|---|---|
| **Referencia catastral parcela** | 001005900VP10B0001KH | **Localización** | C/Caseríos 114 | 39300 |
| **Referencia catastral edificación** | | | | |

| 3- CARACTERÍSTICAS DE LA PARCELA | | | | | | |
|---|---|---|---|---|---|---|
| **Uso principal parcela** | | residencial | | **Otros usos** | | |
| **Superficie total (m²)** | | 227,00 | | **% ocupacion** | 41,41 | |
| **Viario acceso** | **Cerramiento** | **Electricidad** | **Agua** | **Saneamiento** | **Alumbrado** | **Otros** |
| asfaltado | de fábrica | si | si | | si | |


| 4- CARACTERÍSTICAS DE LAS EDIFICACIONES | | | | | |
|---|---|---|---|---|---|
| | **principal** | **anejo 1** | **anejo 2** | **anejo 3** | **otros** |
| **Uso** | vivienda | almacén | | | |
| **Antigüedad** | 1952 | | | | |
| **Superficie ocupación (m²)** | 83,00 | 11,00 | | | |
| **Nº plantas(sobre/bajo rasante)** | 2 | 1 | | | |
| **Superficie construída (m²)** | 108,00 | 11,00 | | | |
| **Características constructivas:** | | | | | |
| **· Cerramiento de fachada** | cerámica | | | | |
| **· Tipo de cubierta** | inclinada | | | | |
| **· Material de cubierta** | teja | | | | |
| **· Estructura** | hormigón | | | | |
| **· Carpintería** | metálico | | | | |
| **Estado** | bueno | | | | |

| IDENTIFICACIÓN y LOCALIZACIÓN | Sector 3 Nº 087 |
|---|---|
| Finca, paraje "Caseríos". | |

| 5- SITUACION URBANISTICA Y AMBIENTAL | | |
|---|---|---|
| **Clase y categoría de suelo** | Suelo Rústico Especial Protección de Producción Agroganadera | SR-EP-PA |
| **Protección** | | |
| **Afecciones** | | |
| **Observaciones** | Edificación residencial adosada en buen estado. | |

| IDENTIFICACIÓN y LOCALIZACIÓN | Sector 3<br>Nº 088 |
|---|---|
| Finca, paraje "Caseríos". | |

**LOCALIZACIÓN**

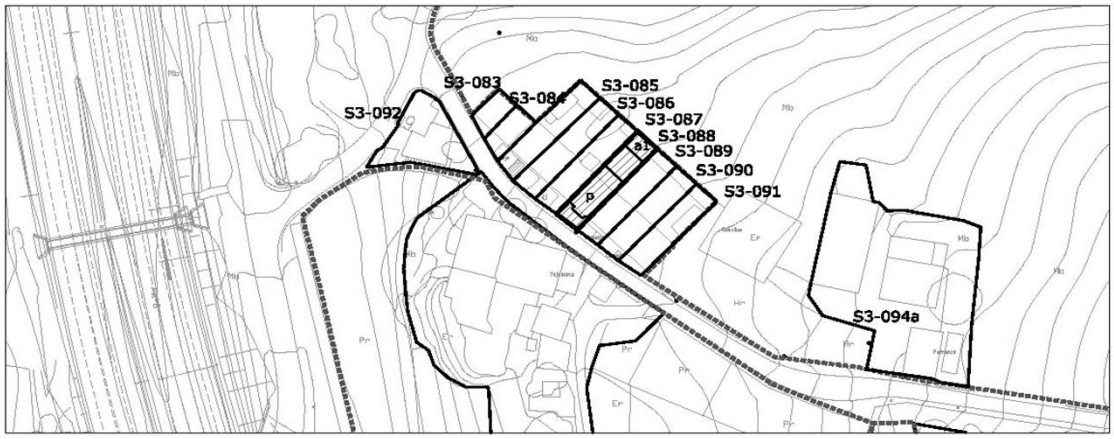


| 1- INFORMACIÓN GENERAL | |
|---|---|
| **Situación** | Miravalles Este |
| **Acceso** | Carretera de San Ramón |
| **Titularidad** | Privada |

| 2- DATOS CATASTRALES | | | | |
|---|---|---|---|---|
| **Referencia catastral parcela** | 001005800VP10B0001OH | **Localización** | C/Caseríos 115 | 39300 |
| **Referencia catastral edificación** | | | | |

| 3- CARACTERÍSTICAS DE LA PARCELA | | | | | | |
|---|---|---|---|---|---|---|
| **Uso principal parcela** | | residencial | | **Otros usos** | | |
| **Superficie total (m²)** | | 222,00 | | **% ocupacion** | 60,81 | |
| **Viario acceso** | **Cerramiento** | **Electricidad** | **Agua** | **Saneamiento** | **Alumbrado** | **Otros** |
| asfaltado | de fábrica | si | si | | si | |


| 4- CARACTERÍSTICAS DE LAS EDIFICACIONES | | | | | |
|---|---|---|---|---|---|
| | **principal** | **anejo 1** | **anejo 2** | **anejo 3** | **otros** |
| **Uso** | vivienda | almacén | | | |
| **Antigüedad** | 1983 | | | | |
| **Superficie ocupación (m²)** | 98,00 | 37,00 | | | |
| **Nº plantas(sobre/bajo rasante)** | 2 | 1 | | | |
| **Superficie construída (m²)** | 113,00 | 37,00 | | | |
| **Características constructivas:** | | | | | |
| **· Cerramiento de fachada** | enfoscado | enfoscado | | | |
| **· Tipo de cubierta** | inclinada | inclinada | | | |
| **· Material de cubierta** | teja | teja | | | |
| **· Estructura** | hormigón | hormigón | | | |
| **· Carpintería** | metálico | metálico | | | |
| **Estado** | bueno | bueno | | | |

| IDENTIFICACIÓN y LOCALIZACIÓN | Sector 3 Nº 088 |
|---|---|
| Finca, paraje "Caseríos". | |

| 5- SITUACION URBANISTICA Y AMBIENTAL | | |
|---|---|---|
| **Clase y categoría de suelo** | Suelo Rústico Especial Protección de Producción Agroganadera | SR-EP-PA |
| **Protección** | | |
| **Afecciones** | | |
| **Observaciones** | Edificación residencial adosada en buen estado. | |

| IDENTIFICACIÓN y LOCALIZACIÓN | Sector 3 Nº 089 |
|---|---|
| Finca, paraje "Caseríos". | |

**LOCALIZACIÓN**

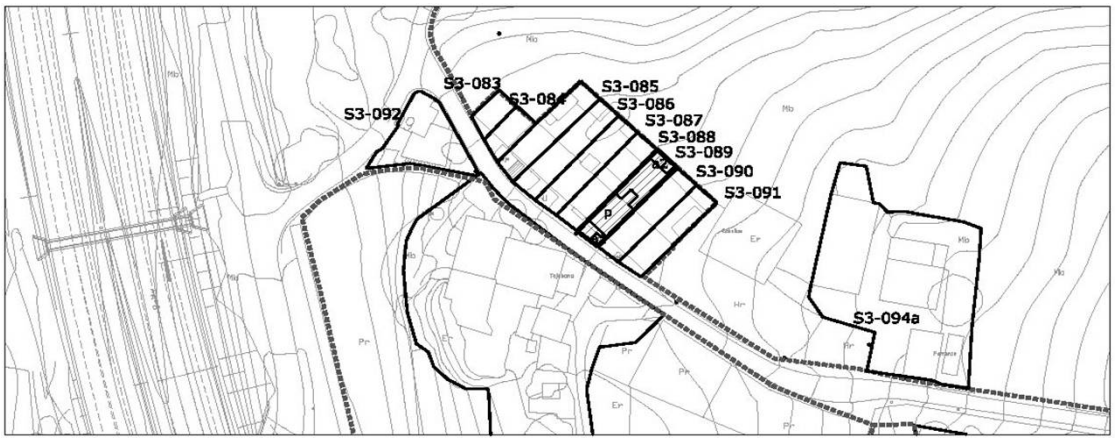


| 1- INFORMACIÓN GENERAL | |
|---|---|
| **Situación** | Miravalles Este |
| **Acceso** | Carretera de San Ramón |
| **Titularidad** | Privada |

| 2- DATOS CATASTRALES | | | | |
|---|---|---|---|---|
| **Referencia catastral parcela** | 001005700VP10B0001MH | **Localización** | C/Caseríos 116 | 39300 |
| **Referencia catastral edificación** | | | | |

| 3- CARACTERÍSTICAS DE LA PARCELA | | | | | | |
|---|---|---|---|---|---|---|
| **Uso principal parcela** | | residencial | | **Otros usos** | | |
| **Superficie total (m²)** | | 218,00 | | **% ocupacion** | 48,62 | |
| **Viario acceso** | **Cerramiento** | **Electricidad** | **Agua** | **Saneamiento** | **Alumbrado** | **Otros** |
| asfaltado | de fábrica | si | si | | si | |


| 4- CARACTERÍSTICAS DE LAS EDIFICACIONES | | | | | |
|---|---|---|---|---|---|
| | **principal** | **anejo 1** | **anejo 2** | **anejo 3** | **otros** |
| **Uso** | vivienda | almacén | almacén | | |
| **Antigüedad** | 1980 | | | | |
| **Superficie ocupación (m²)** | 80,00 | 7,00 | 19,00 | | |
| **Nº plantas(sobre/bajo rasante)** | 2 | 1 | 1 | | |
| **Superficie construída (m²)** | 106,00 | 7,00 | 19,00 | | |
| **Características constructivas:** | | | | | |
| **· Cerramiento de fachada** | cerámica | enfoscado | enfoscado | | |
| **· Tipo de cubierta** | inclinada | inclinada | inclinada | | |
| **· Material de cubierta** | teja | uralita | teja | | |
| **· Estructura** | hormigón | hormigón | hormigón | | |
| **· Carpintería** | metálico | metálico | metálico | | |
| **Estado** | bueno | bueno | bueno | | |

| IDENTIFICACIÓN y LOCALIZACIÓN | Sector 3 Nº 089 |
|---|---|
| Finca, paraje "Caseríos". | |

| 5- SITUACION URBANISTICA Y AMBIENTAL | | |
|---|---|---|
| **Clase y categoría de suelo** | Suelo Rústico Especial Protección de Producción Agroganadera | SR-EP-PA |
| **Protección** | | |
| **Afecciones** | | |
| **Observaciones** | Edificación residencial adosada en buen estado. | |

| IDENTIFICACIÓN y LOCALIZACIÓN | Sector 3 Nº 090 |
|---|---|
| Finca, paraje "Caseríos". | |

**LOCALIZACIÓN**

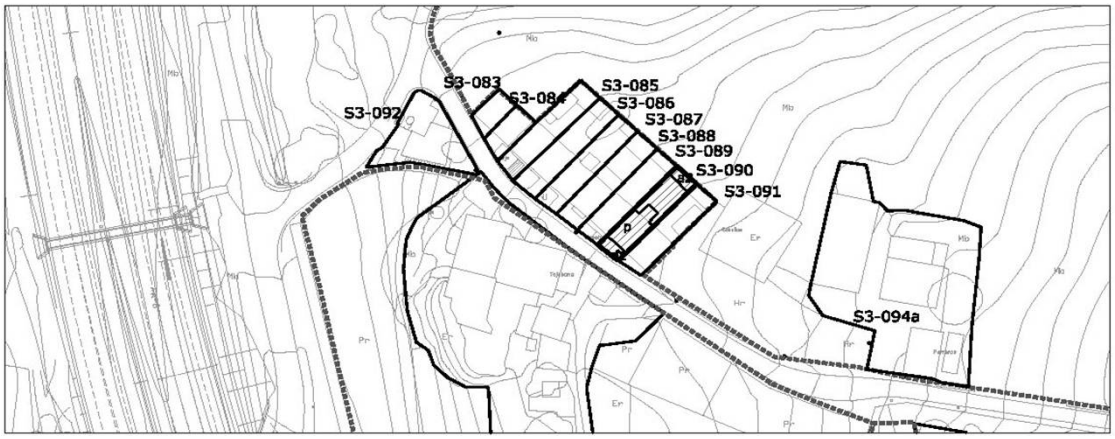


| 1- INFORMACIÓN GENERAL | |
|---|---|
| **Situación** | Miravalles Este |
| **Acceso** | Carretera de San Ramón |
| **Titularidad** | Privada |

| 2- DATOS CATASTRALES | | | | |
|---|---|---|---|---|
| **Referencia catastral parcela** | 001005600VP10B0001FH | **Localización** | C/Caseríos 117 | 39300 |
| **Referencia catastral edificación** | | | | |

| 3- CARACTERÍSTICAS DE LA PARCELA | | | | | | |
|---|---|---|---|---|---|---|
| **Uso principal parcela** | | residencial | | **Otros usos** | | |
| **Superficie total (m²)** | | 214,00 | | **% ocupacion** | 51,40 | |
| **Viario acceso** | **Cerramiento** | **Electricidad** | **Agua** | **Saneamiento** | **Alumbrado** | **Otros** |
| asfaltado | de fábrica | si | si | | si | |


| 4- CARACTERÍSTICAS DE LAS EDIFICACIONES | | | | | |
|---|---|---|---|---|---|
| | **principal** | **anejo 1** | **anejo 2** | **anejo 3** | **otros** |
| **Uso** | vivienda | almacén | almacén | | |
| **Antigüedad** | 1980 | | | | |
| **Superficie ocupación (m²)** | 84,00 | 4,00 | 22,00 | | |
| **Nº plantas(sobre/bajo rasante)** | 2 | 1 | 1 | | |
| **Superficie construída (m²)** | 110,00 | 4,00 | 22,00 | | |
| **Características constructivas:** | | | | | |
| **· Cerramiento de fachada** | cerámica | enfoscado | enfoscado | | |
| **· Tipo de cubierta** | inclinada | inclinada | inclinada | | |
| **· Material de cubierta** | teja | uralita | teja | | |
| **· Estructura** | hormigón | hormigón | hormigón | | |
| **· Carpintería** | metálico | metálico | metálico | | |
| **Estado** | bueno | bueno | bueno | | |

| IDENTIFICACIÓN y LOCALIZACIÓN | Sector 3 Nº 090 |
|---|---|
| Finca, paraje "Caseríos". | |

| 5- SITUACION URBANISTICA Y AMBIENTAL | | |
|---|---|---|
| **Clase y categoría de suelo** | Suelo Rústico Especial Protección de Producción Agroganadera | SR-EP-PA |
| **Protección** | | |
| **Afecciones** | | |
| **Observaciones** | Edificación residencial adosada en buen estado. | |

| IDENTIFICACIÓN y LOCALIZACIÓN | Sector 3 Nº 091 |
|---|---|
| Finca, paraje "Caseríos". | |

**LOCALIZACIÓN**

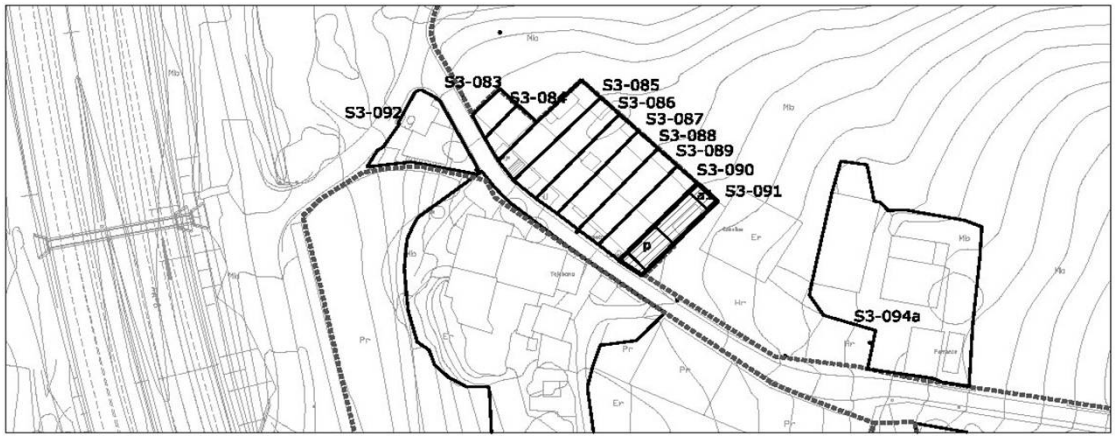


| 1- INFORMACIÓN GENERAL | |
|---|---|
| **Situación** | Miravalles Este |
| **Acceso** | Carretera de San Ramón |
| **Titularidad** | Privada |

| 2- DATOS CATASTRALES | | | | |
|---|---|---|---|---|
| **Referencia catastral parcela** | 001005500VP10B0001TH | **Localización** | C/Caseríos 118 | 39300 |
| **Referencia catastral edificación** | | | | |

| 3- CARACTERÍSTICAS DE LA PARCELA | | | | | | |
|---|---|---|---|---|---|---|
| **Uso principal parcela** | | residencial | | **Otros usos** | | |
| **Superficie total (m²)** | | 213,00 | | **% ocupacion** | 46,48 | |
| **Viario acceso** | **Cerramiento** | **Electricidad** | **Agua** | **Saneamiento** | **Alumbrado** | **Otros** |
| asfaltado | de fábrica | si | si | | si | |


| 4- CARACTERÍSTICAS DE LAS EDIFICACIONES | | | | | |
|---|---|---|---|---|---|
| | **principal** | **anejo 1** | **anejo 2** | **anejo 3** | **otros** |
| **Uso** | vivienda | almacén | | | |
| **Antigüedad** | 1950 | | | | |
| **Superficie ocupación (m²)** | 74,00 | 25,00 | | | |
| **Nº plantas(sobre/bajo rasante)** | 2 | 1 | | | |
| **Superficie construída (m²)** | 123,00 | 25,00 | | | |
| **Características constructivas:** | | | | | |
| **· Cerramiento de fachada** | revestimiento pie | enfoscado | | | |
| **· Tipo de cubierta** | inclinada | inclinada | | | |
| **· Material de cubierta** | teja | uralita | | | |
| **· Estructura** | hormigón | hormigón | | | |
| **· Carpintería** | metálico | metálico | | | |
| **Estado** | bueno | bueno | | | |

| IDENTIFICACIÓN y LOCALIZACIÓN | Sector 3 Nº 091 |
|---|---|
| Finca, paraje "Caseríos". | |

| 5- SITUACION URBANISTICA Y AMBIENTAL | | |
|---|---|---|
| **Clase y categoría de suelo** | Suelo Rústico Especial Protección de Producción Agroganadera | SR-EP-PA |
| **Protección** | | |
| **Afecciones** | | |
| **Observaciones** | Edificación residencial adosada en buen estado refromada en 2012. | |

| IDENTIFICACIÓN y LOCALIZACIÓN | Sector 3 Nº 092 |
|---|---|
| Finca, paraje "Chonera". | |

**LOCALIZACIÓN**

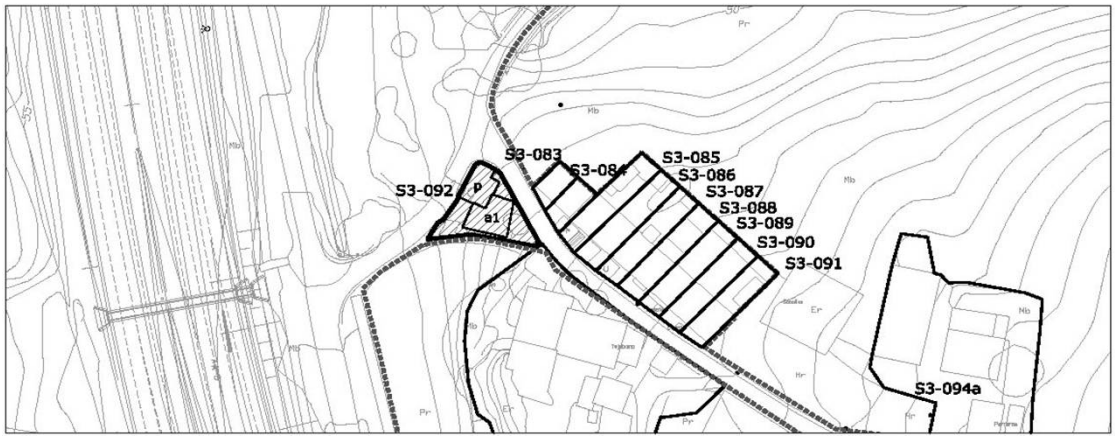


| 1- INFORMACIÓN GENERAL | |
|---|---|
| **Situación** | Miravalles Este |
| **Acceso** | Carretera de San Ramón |
| **Titularidad** | Privada |

| 2- DATOS CATASTRALES | | | |
|---|---|---|---|
| **Referencia catastral parcela** | 39087A003000020000YJ | **Localización** | C/Caseríos 109 Pol 3 Parc 2 |
| **Referencia catastral edificación** | | | |

| 3- CARACTERÍSTICAS DE LA PARCELA | | | | | | |
|---|---|---|---|---|---|---|
| **Uso principal parcela** | | residencial | | **Otros usos** | | |
| **Superficie total (m²)** | | 339,00 | | **% ocupacion** | 53,39 | |
| **Viario acceso** | **Cerramiento** | **Electricidad** | **Agua** | **Saneamiento** | **Alumbrado** | **Otros** |
| asfaltado | de fábrica | si | si | | si | |


| 4- CARACTERÍSTICAS DE LAS EDIFICACIONES | | | | | |
|---|---|---|---|---|---|
| | **principal** | **anejo 1** | **anejo 2** | **anejo 3** | **otros** |
| **Uso** | vivienda | almacén | | | |
| **Antigüedad** | 1958 | | | | |
| **Superficie ocupación (m²)** | 80,00 | 101,00 | | | |
| **Nº plantas(sobre/bajo rasante)** | 2 | 1 | | | |
| **Superficie construída (m²)** | 123,00 | 25,00 | | | |
| **Características constructivas:** | | | | | |
| **· Cerramiento de fachada** | enfoscado | enfoscado | | | |
| **· Tipo de cubierta** | inclinada | plana | | | |
| **· Material de cubierta** | teja | hormigón | | | |
| **· Estructura** | muro de carga | hormigón | | | |
| **· Carpintería** | metálico | metálico | | | |
| **Estado** | bueno | bueno | | | |

| IDENTIFICACIÓN y LOCALIZACIÓN | Sector 3 Nº 092 |
|---|---|
| Finca, paraje "Caseríos". | |

| 5- SITUACION URBANISTICA Y AMBIENTAL | | |
|---|---|---|
| **Clase y categoría de suelo** | Suelo Rústico Especial Protección de Producción Agroganadera | SR-EP-PA |
| **Protección** | | |
| **Afecciones** | | |
| **Observaciones** | Edificación residencial aislada en buen estado con garaje anejo. | |

| IDENTIFICACIÓN y LOCALIZACIÓN | Sector 3 Nº 093 |
|---|---|
| Finca, paraje "Chonera". | |

**LOCALIZACIÓN**

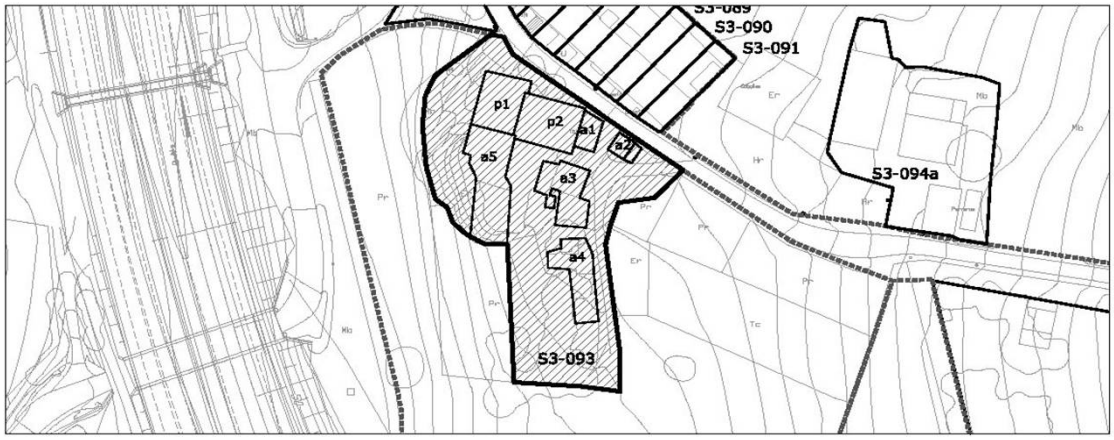


| 1- INFORMACIÓN GENERAL | |
|---|---|
| **Situación** | Miravalles Este |
| **Acceso** | Carretera de San Ramón |
| **Titularidad** | Privada |

| 2- DATOS CATASTRALES | | | |
|---|---|---|---|
| **Referencia catastral parcela** | 39087A003000190000YT | **Localización** | C/Caseríos 119 Pol 3 Parc 19 |
| **Referencia catastral edificación** | | | |

| 3- CARACTERÍSTICAS DE LA PARCELA | | | | | | |
|---|---|---|---|---|---|---|
| **Uso principal parcela** | | residencial | | **Otros usos** | ganadero | |
| **Superficie total (m²)** | | 21.638,00 | | **% ocupacion** | 5,41 | |
| **Viario acceso** | **Cerramiento** | **Electricidad** | **Agua** | **Saneamiento** | **Alumbrado** | **Otros** |
| asfaltado | de fábrica | si | si | | si | |

| 4- CARACTERÍSTICAS DE LAS EDIFICACIONES | | | | | |
|---|---|---|---|---|---|
| | **principal 1** | **principal 2** | **anejo 1-2** | **anejo 3-4** | **anejo 5** |
| **Uso** | vivienda | vivienda | agrícola | ganadero | ganadero |
| **Antigüedad** | 1976 | 1976 | | | |
| **Superficie ocupación (m²)** | 183,00 | 215,00 | 93,00 | 358,00 | 321,00 |
| **Nº plantas(sobre/bajo rasante)** | 2 | 2 | 1 | 1 | 1 |
| **Superficie construída (m²)** | 366,00 | 430,00 | 93,00 | 358,00 | 321,00 |
| **Características constructivas:** | | | | | |
| **· Cerramiento de fachada** | enfoscado | enfoscado | enfoscado | metálico | bloque |
| **· Tipo de cubierta** | inclinada | inclinada | inclinada | inclinada | plana |
| **· Material de cubierta** | teja | teja | teja | teja | metálica |
| **· Estructura** | muro de carga | muro de carga | hormigón | hormigón | hormigón |
| **· Carpintería** | madera | madera | madera | metálico | metálico |
| **Estado** | bueno | bueno | bueno | bueno | bueno |

| IDENTIFICACIÓN y LOCALIZACIÓN | Sector 3 Nº 093 |
|---|---|
| Finca, paraje "Caseríos". | |

| 5- SITUACION URBANISTICA Y AMBIENTAL | | |
|---|---|---|
| **Clase y categoría de suelo** | Suelo Rústico Especial Protección de Producción Agroganadera | SR-EP-PA |
| **Protección** | | |
| **Afecciones** | | |
| **Observaciones** | Edificación residencial aislada en buen estado reformada en 2013. Se trata de una explotación agropecuaria con varios edificios anejos de uso ganadero y agrícola y componentes industriales del sector primario y de primera transformación. | |

| IDENTIFICACIÓN y LOCALIZACIÓN | Sector 3<br>Nº 094 |
|---|---|
| Finca, paraje "Chonera". | |

**LOCALIZACIÓN**




| 1- INFORMACIÓN GENERAL | |
|---|---|
| **Situación** | Miravalles Este |
| **Acceso** | Carretera de San Ramón |
| **Titularidad** | Privada |

| 2- DATOS CATASTRALES | | | |
|---|---|---|---|
| **Referencia catastral parcela** | 39087A003000010000YI | **Localización** | C/Caseríos 120 Pol 3 Parc 1 |
| **Referencia catastral edificación** | 39087A003000010001UO ; 39087A0030000010002IP | | |

| 3- CARACTERÍSTICAS DE LA PARCELA | | | | | | |
|---|---|---|---|---|---|---|
| **Uso principal parcela** | | residencial | | **Otros usos** | ganadero | |
| **Superficie total (m²)** | | 100.728,00 | | **% ocupacion** | 0,89 | |
| **Viario acceso** | **Cerramiento** | **Electricidad** | **Agua** | **Saneamiento** | **Alumbrado** | **Otros** |
| asfaltado | metálica | si | si | | si | |

| 4- CARACTERÍSTICAS DE LAS EDIFICACIONES | | | | | |
|---|---|---|---|---|---|
| | **principal 1** | **principal 2** | **anejo 1** | **anejo 2** | **anejo 3** |
| **Uso** | vivienda | ganadero | agrícola | ganadero | sin uso |
| **Antigüedad** | 1943 | 1943 | | | |
| **Superficie ocupación (m²)** | 273,00 | 336,00 | 44,00 | 114,00 | 127,00 |
| **Nº plantas(sobre/bajo rasante)** | 2 | 1 | 1 | 1 | |
| **Superficie construída (m²)** | 546,00 | 336,00 | 44,00 | 114,00 | |
| **Características constructivas:** | | | | | |
| **· Cerramiento de fachada** | enfoscado | enfoscado | enfoscado | enfoscado | ladrillo |
| **· Tipo de cubierta** | inclinada | inclinada | inclinada | inclinada | |
| **· Material de cubierta** | teja | uralita | uralita | teja | |
| **· Estructura** | muro de carga | hormigón | hormigón | hormigón | |
| **· Carpintería** | madera | madera | metálico | metálico | |
| **Estado** | bueno | bueno | bueno | bueno | en ruina |

| IDENTIFICACIÓN y LOCALIZACIÓN | Sector 3 Nº 094 |
|---|---|
| Finca, paraje "Caseríos". | |

| 5- SITUACION URBANISTICA Y AMBIENTAL | | |
|---|---|---|
| **Clase y categoría de suelo** | Suelo Rústico Especial Protección de Producción Agroganadera | SR-EP-PA |
| **Protección** | Protección Ambiental Grado 2. Ficha SR-6 del Catálogo de Elementos Protegidos en Suelo Rústico. | |
| **Afecciones** | | |
| **Observaciones** | Edificación residencial aislada en buen estado. Se trata de una explotación agropecuaria con varios edificios anejos de uso ganadero y agrícola y componentes industriales del sector primario y de primera transformación. La parcela presenta signos de cosechas y cultivos. | |

| IDENTIFICACIÓN y LOCALIZACIÓN | Sector 3 Nº 095 |
|---|---|
| Finca, paraje "Casa Argumosa". | |

**LOCALIZACIÓN**




| 1- INFORMACIÓN GENERAL | |
|---|---|
| **Situación** | Miravalles Este |
| **Acceso** | Calle de Santa Teresa de Jesús |
| **Titularidad** | Privada |

| 2- DATOS CATASTRALES | | | |
|---|---|---|---|
| **Referencia catastral parcela** | 39087A003000960000YX | **Localización** | C/Sta Teresa de Jesús 27A Pol 3 Parc 96 |
| **Referencia catastral edificación** | | | |

| 3- CARACTERÍSTICAS DE LA PARCELA | | | | | | |
|---|---|---|---|---|---|---|
| **Uso principal parcela** | | agrícola | | **Otros usos** | | |
| **Superficie total (m²)** | | 13.893,00 | | **% ocupacion** | 1,86 | |
| **Viario acceso** | **Cerramiento** | **Electricidad** | **Agua** | **Saneamiento** | **Alumbrado** | **Otros** |
| asfaltado | vegetal | | | | si | |


| 4- CARACTERÍSTICAS DE LAS EDIFICACIONES | | | | | |
|---|---|---|---|---|---|
| | **anejo 1** | **anejo 2** | **anejo 3** | **anejo 4** | **otros** |
| **Uso** | agrícola | agrícola | agrícola | agrícola | |
| **Antigüedad** | 1987 | | | | |
| **Superficie ocupación (m²)** | 89,00 | 54,00 | 71,00 | 45,00 | |
| **Nº plantas(sobre/bajo rasante)** | 1 | 1 | 1 | 1 | |
| **Superficie construída (m²)** | 89,00 | 54,00 | 71,00 | 45,00 | |
| **Características constructivas:** | | | | | |
| **· Cerramiento de fachada** | enfoscado | enfoscado | enfoscado | enfoscado | |
| **· Tipo de cubierta** | inclinada | inclinada | inclinada | inclinada | |
| **· Material de cubierta** | metálica | metálica | metálica | metálica | |
| **· Estructura** | | | | | |
| **· Carpintería** | madera | madera | metálico | metálico | |
| **Estado** | bueno | bueno | bueno | bueno | |

| IDENTIFICACIÓN y LOCALIZACIÓN | Sector 3 Nº 095 |
|---|---|
| Finca, paraje "Caseríos". | |

| 5- SITUACION URBANISTICA Y AMBIENTAL | | |
|---|---|---|
| **Clase y categoría de suelo** | Suelo Rústico Especial Protección de Producción Agroganadera | SR-EP-PA |
| **Protección** | | |
| **Afecciones** | | |
| **Observaciones** | Cobertizos agrícolas y aperos de labranza en buen estado y con síntomas de actividad. La parcela se encuentra totalmente cerrada y delimitada y cultivada. | |

| IDENTIFICACIÓN y LOCALIZACIÓN | Sector 3 Nº 096 |
|---|---|
| Convento de clausura de las Carmelitas, paraje "Casa Argumosa". | |

**LOCALIZACIÓN**

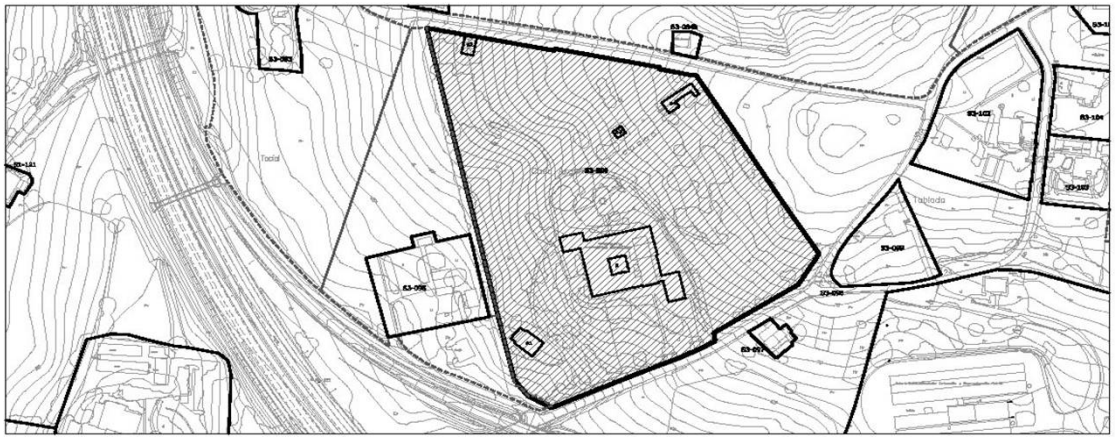


| 1- INFORMACIÓN GENERAL | |
|---|---|
| **Situación** | Miravalles Este |
| **Acceso** | Calle de Santa Teresa de Jesús |
| **Titularidad** | Privada |

| 2- DATOS CATASTRALES | | | |
|---|---|---|---|
| **Referencia catastral parcela** | 39087A003000170000YP | **Localización** | C/Sta Teresa de Jesús 29 Pol 3 Parc 17 |
| **Referencia catastral edificación** | | | |

| 3- CARACTERÍSTICAS DE LA PARCELA | | | | | | |
|---|---|---|---|---|---|---|
| **Uso principal parcela** | | residencia comunitaria | | **Otros usos** | agrícola | |
| **Superficie total (m²)** | | 52.388,00 | | **% ocupacion** | 5,02 | |
| **Viario acceso** | **Cerramiento** | **Electricidad** | **Agua** | **Saneamiento** | **Alumbrado** | **Otros** |
| asfaltado | mixta | si | si | | si | |


| 4- CARACTERÍSTICAS DE LAS EDIFICACIONES | | | | | |
|---|---|---|---|---|---|
| | **principal** | **anejo 1** | **anejo 2** | **anejo 3** | **anejo 4** |
| **Uso** | residencia | residencia | agrícola | agrícola | agrícola |
| **Antigüedad** | 1987 | | | | |
| **Superficie ocupación (m²)** | 2116,00 | 215,00 | 105,00 | 37,00 | 158,00 |
| **Nº plantas(sobre/bajo rasante)** | 3 | 2 | 1 | 1 | 1 |
| **Superficie construída (m²)** | 5217,00 | 430,00 | 105,00 | 37,00 | 158,00 |
| **Características constructivas:** | | | | | |
| **· Cerramiento de fachada** | enfoscado | estimiento pie | enfoscado | enfoscado | enfoscado |
| **· Tipo de cubierta** | inclinada | inclinada | inclinada | inclinada | inclinada |
| **· Material de cubierta** | teja | teja | teja | metálica | metálica |
| **· Estructura** | muro de carga | muro de carga | hormigón | hormigón | hormigón |
| **· Carpintería** | madera | madera | madera | madera | madera |
| **Estado** | bueno | bueno | bueno | bueno | bueno |

| IDENTIFICACIÓN y LOCALIZACIÓN | Sector 3 Nº 096 |
|---|---|
| Convento de clausura de las Carmelitas, paraje "Casa Argumosa". | |

| 5- SITUACION URBANISTICA Y AMBIENTAL | | |
|---|---|---|
| **Clase y categoría de suelo** | Suelo Rústico Especial Protección de Producción Agroganadera | SR-EP-PA |
| **Protección** | Protección Integral. Ficha SR-7 del Catálogo de Elementos Protegidos en Suelo Rústico. | |
| **Afecciones** | | |
| **Observaciones** | Equipamiento privado de residencia comunitaria de la orden de las Carmelita. La parcela se encuentra totalmente cercada, y en su interior cuenta con zonas ajardinadas y zonas dedicadas al cultivo y otros usos agropecuarios. | |

| IDENTIFICACIÓN y LOCALIZACIÓN | Sector 3<br>Nº 097 |
|---|---|
| Finca, paraje "Caseríos". | |

**LOCALIZACIÓN**

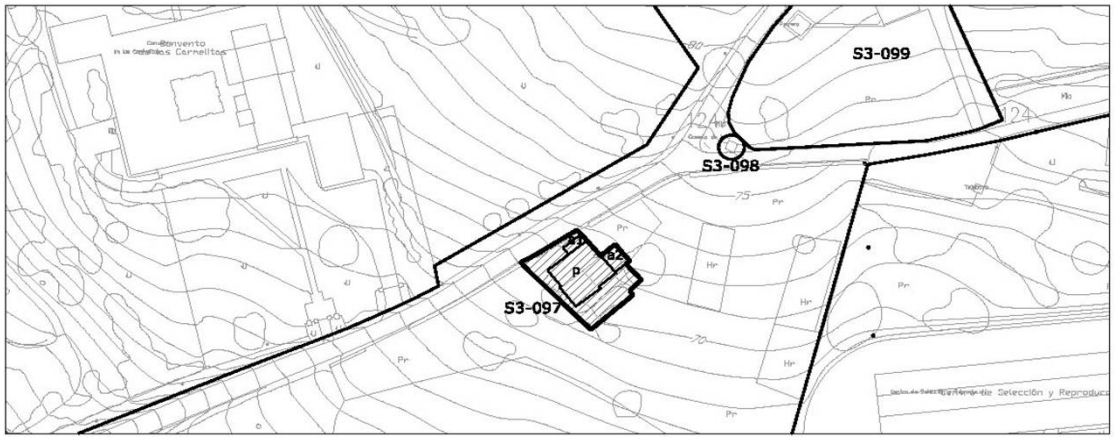


| 1- INFORMACIÓN GENERAL | |
|---|---|
| **Situación** | Miravalles Este |
| **Acceso** | Calle de Santa Teresa de Jesús |
| **Titularidad** | Privada |

| 2- DATOS CATASTRALES | | | |
|---|---|---|---|
| **Referencia catastral parcela** | 001100800VP10B0001ZH | **Localización** | C/Sta Teresa de Jesús 26 |
| **Referencia catastral edificación** | | | |

| 3- CARACTERÍSTICAS DE LA PARCELA | | | | | | |
|---|---|---|---|---|---|---|
| **Uso principal parcela** | | residencial | | **Otros usos** | | |
| **Superficie total (m²)** | | 369,00 | | **% ocupacion** | 57,45 | |
| **Viario acceso** | **Cerramiento** | **Electricidad** | **Agua** | **Saneamiento** | **Alumbrado** | **Otros** |
| asfaltado | vegetal | si | si | | si | |


| 4- CARACTERÍSTICAS DE LAS EDIFICACIONES | | | | | |
|---|---|---|---|---|---|
| | **principal** | **anejo 1** | **anejo 2** | **anejo 3** | **otros** |
| **Uso** | residencia | | | | |
| **Antigüedad** | 1924 | | | | |
| **Superficie ocupación (m²)** | 169,00 | 14,00 | 29,00 | | |
| **Nº plantas(sobre/bajo rasante)** | 2 | 1 | 1 | | |
| **Superficie construída (m²)** | 338,00 | 14,00 | 29,00 | | |
| **Características constructivas:** | | | | | |
| **· Cerramiento de fachada** | enfoscado | enfoscado | | | |
| **· Tipo de cubierta** | inclinada | inclinada | | | |
| **· Material de cubierta** | teja | uralita | | | |
| **· Estructura** | muro de carga | | | | |
| **· Carpintería** | madera | madera | | | |
| **Estado** | bueno | bueno | | | |

| IDENTIFICACIÓN y LOCALIZACIÓN | Sector 3 Nº 097 |
|---|---|
| Finca, paraje "Caseríos". | |

| 5- SITUACION URBANISTICA Y AMBIENTAL | | |
|---|---|---|
| **Clase y categoría de suelo** | Suelo Rústico Especial Protección de Producción Agroganadera | SR-EP-PA |
| **Protección** | | |
| **Afecciones** | | |
| **Observaciones** | Edificación residencial en buen estado con edificaciones anejas. | |

| IDENTIFICACIÓN y LOCALIZACIÓN | Sector 3 Nº 098 |
|---|---|
| Caseta de Luz, paraje "Caseríos". | |

**LOCALIZACIÓN**

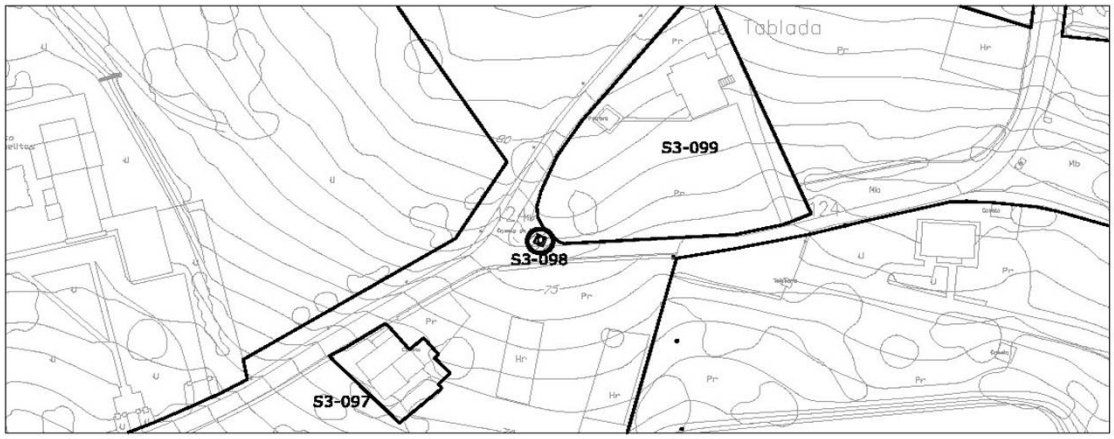


| 1- INFORMACIÓN GENERAL | |
|---|---|
| **Situación** | Miravalles Este |
| **Acceso** | Calle de Santa Teresa de Jesús |
| **Titularidad** | Pública |

| 2- DATOS CATASTRALES | | | | |
|---|---|---|---|---|
| **Referencia catastral parcela** | 001005100VP10B0001GH | **Localización** | C/Caseríos 124A | 39300 |
| **Referencia catastral edificación** | | | | |

| 3- CARACTERÍSTICAS DE LA PARCELA | | | | | | |
|---|---|---|---|---|---|---|
| **Uso principal parcela** | | equipamiento | | **Otros usos** | | |
| **Superficie total (m²)** | | 5,00 | | **% ocupacion** | 100,00 | |
| **Viario acceso** | **Cerramiento** | **Electricidad** | **Agua** | **Saneamiento** | **Alumbrado** | **Otros** |
| asfaltado | vegetal | si | si | | si | |


| 4- CARACTERÍSTICAS DE LAS EDIFICACIONES | | | | | |
|---|---|---|---|---|---|
| | **principal** | **anejo 1** | **anejo 2** | **anejo 3** | **otros** |
| **Uso** | caseta de luz | | | | |
| **Antigüedad** | 1969 | | | | |
| **Superficie ocupación (m²)** | 5,00 | | | | |
| **Nº plantas(sobre/bajo rasante)** | 1 | | | | |
| **Superficie construída (m²)** | 5,00 | | | | |
| **Características constructivas:** | | | | | |
| **· Cerramiento de fachada** | enfoscado | | | | |
| **· Tipo de cubierta** | inclinada | | | | |
| **· Material de cubierta** | uralita | | | | |
| **· Estructura** | muro de carga | | | | |
| **· Carpintería** | metálico | | | | |
| **Estado** | bueno | | | | |

| IDENTIFICACIÓN y LOCALIZACIÓN | Sector 3 Nº 098 |
|---|---|
| Caseta de Luz, paraje "Caseríos". | |

| 5- SITUACION URBANISTICA Y AMBIENTAL | | |
|---|---|---|
| **Clase y categoría de suelo** | Suelo Rústico Especial Protección de Producción Agroganadera | SR-EP-PA |
| **Protección** | | |
| **Afecciones** | | |
| **Observaciones** | Caseta de la luz. | |

| IDENTIFICACIÓN y LOCALIZACIÓN | Sector 3 Nº 099 |
|---|---|
| Finca, paraje "Caseríos". | |

**LOCALIZACIÓN**

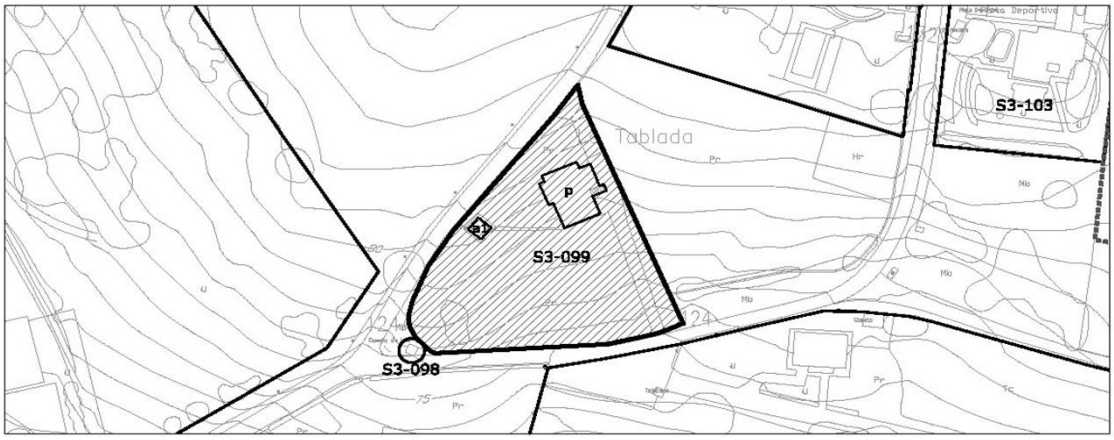


| 1- INFORMACIÓN GENERAL | |
|---|---|
| **Situación** | Miravalles Este |
| **Acceso** | Calle de Santa Teresa de Jesús |
| **Titularidad** | Privada |

| 2- DATOS CATASTRALES | | | |
|---|---|---|---|
| **Referencia catastral parcela** | 39087A003000150000YG | **Localización** | C/Caseríos 127 Pol 3 Parc 15 |
| **Referencia catastral edificación** | | | |

| 3- CARACTERÍSTICAS DE LA PARCELA | | | | | | |
|---|---|---|---|---|---|---|
| **Uso principal parcela** | | residencial | | **Otros usos** | | |
| **Superficie total (m²)** | | 3.017,00 | | **% ocupacion** | 7,13 | |
| **Viario acceso** | **Cerramiento** | **Electricidad** | **Agua** | **Saneamiento** | **Alumbrado** | **Otros** |
| asfaltado | de fábrica | si | si | | si | |


| 4- CARACTERÍSTICAS DE LAS EDIFICACIONES | | | | | |
|---|---|---|---|---|---|
| | **principal** | **anejo 1** | **anejo 2** | **anejo 3** | **otros** |
| **Uso** | vivienda | almacén | | | |
| **Antigüedad** | 1991 | | | | |
| **Superficie ocupación (m²)** | 197,00 | 18,00 | | | |
| **Nº plantas(sobre/bajo rasante)** | 2 | 1 | | | |
| **Superficie construída (m²)** | 394,00 | 18,00 | | | |
| **Características constructivas:** | | | | | |
| **· Cerramiento de fachada** | bloque | | | | |
| **· Tipo de cubierta** | inclinada | | | | |
| **· Material de cubierta** | otro | | | | |
| **· Estructura** | hormigón | | | | |
| **· Carpintería** | metálico | | | | |
| **Estado** | bueno | bueno | | | |

| IDENTIFICACIÓN y LOCALIZACIÓN | Sector 3 Nº 099 |
|---|---|
| Finca, paraje "Caseríos". | |

| 5- SITUACION URBANISTICA Y AMBIENTAL | | |
|---|---|---|
| **Clase y categoría de suelo** | Suelo Rústico Especial Protección de Producción Agroganadera | SR-EP-PA |
| **Protección** | | |
| **Afecciones** | | |
| **Observaciones** | Edificación residencial aislada en buen estado. La parcela se encuentra totalmente cercada y ajardinada para usos recreativos. | |

| IDENTIFICACIÓN y LOCALIZACIÓN | Sector 3 Nº 100 |
|---|---|
| Centro de Reproducción y Selección Pecuaria, paraje "Lagunas". | |

**LOCALIZACIÓN**

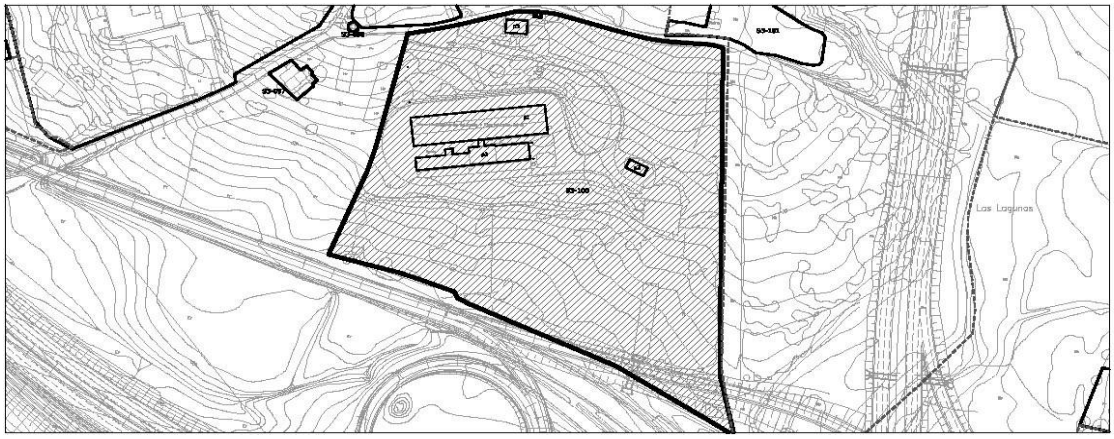


escala 1/5000

| 1- INFORMACIÓN GENERAL | |
|---|---|
| **Situación** | Miravalles Este |
| **Acceso** | Calle de Santa Teresa de Jesús |
| **Titularidad** | Pública |

| 2- DATOS CATASTRALES | | | |
|---|---|---|---|
| **Referencia catastral parcela** | 39087A003000850000YL | **Localización** | C/Caseríos 124 Pol 3 Parc 85 |
| **Referencia catastral edificación** | | | |

| 3- CARACTERÍSTICAS DE LA PARCELA | | | | | | |
|---|---|---|---|---|---|---|
| **Uso principal parcela** | | equipamiento | | **Otros usos** | | |
| **Superficie total (m²)** | | 50.268,00 | | **% ocupacion** | 5,63 | |
| **Viario acceso** | **Cerramiento** | **Electricidad** | **Agua** | **Saneamiento** | **Alumbrado** | **Otros** |
| asfaltado | de fábrica | si | si | | si | |


| 4- CARACTERÍSTICAS DE LAS EDIFICACIONES | | | | | | |
|---|---|---|---|---|---|---|
| | | **principal 1** | **principal 2** | **principal 3** | **anejo 1** | **anejo 2** |
| **Uso** | | equipamiento | equipamiento | equipamiento | almacén | ganadero |
| **Antigüedad** | | 1965 | | | | |
| **Superficie ocupación (m²)** | | 1775,00 | 820,00 | 131,00 | 20,00 | 84,00 |
| **Nº plantas(sobre/bajo rasante)** | | 1 | 1 | 1 | 1 | 1 |
| **Superficie construída (m²)** | | 1775,00 | 18,00 | 131,00 | 20,00 | 84,00 |
| **Características constructivas:** | | | | | | |
| **· Cerramiento de fachada** | | enfoscado | enfoscado | enfoscado | enfoscado | enfoscado |
| **· Tipo de cubierta** | | inclinada | inclinada | inclinada | inclinada | inclinada |
| **· Material de cubierta** | | uralita | uralita | teja | teja | teja |
| **· Estructura** | | hormigón | hormigón | hormigón | hormigón | hormigón |
| **· Carpintería** | | metálico | metálico | madera | | |
| **Estado** | | bueno | bueno | bueno | bueno | bueno |

| IDENTIFICACIÓN y LOCALIZACIÓN | Sector 3 Nº 100 |
|---|---|
| Centro de Reproducción y Selección Pecuaria, paraje "Lagunas". | |

| 5- SITUACION URBANISTICA Y AMBIENTAL | | |
|---|---|---|
| **Clase y categoría de suelo** | Suelo Rústico Especial Protección de Producción Agroganadera | SR-EP-PA |
| | Suelo Rústico de Especial Protección de Infraestructuras | SR-EP-I |
| **Protección** | | |
| **Afecciones** | | |
| **Observaciones** | Equipamiento Sistema General. Centro de reproducción y selección pecuaria. Se compone de tres edificaciones principales y dos anejos situadas en una gran parcela delimitada con plantaciones arbóreas. | |

| IDENTIFICACIÓN y LOCALIZACIÓN | Sector 3<br>Nº 101 |
|---|---|
| Finca, paraje "Lagunas". | |

**LOCALIZACIÓN**

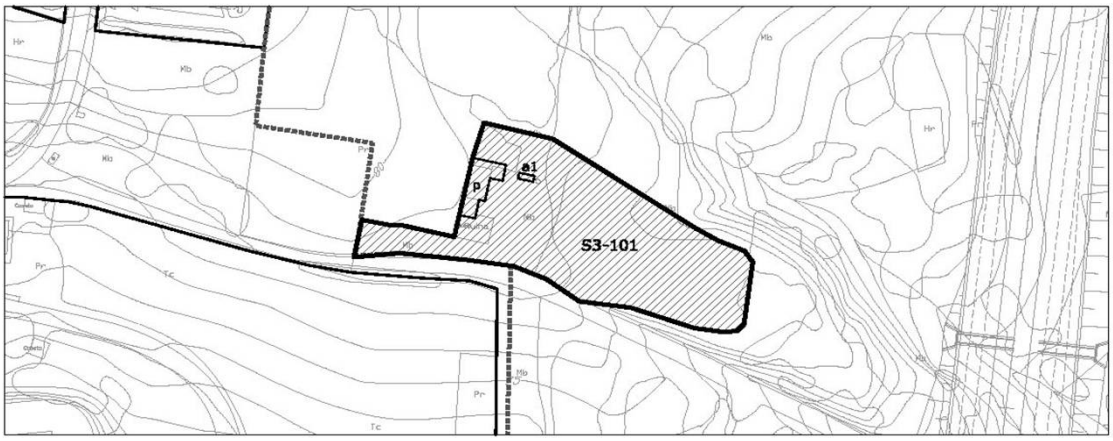


| 1- INFORMACIÓN GENERAL | |
|---|---|
| **Situación** | Miravalles Este |
| **Acceso** | Calle de Santa Teresa de Jesús |
| **Titularidad** | Privada |

| 2- DATOS CATASTRALES | | | |
|---|---|---|---|
| **Referencia catastral parcela** | 39087A003000560000YM | **Localización** | C/Caseríos 124C Pol 3 Parc 56 |
| **Referencia catastral edificación** | | | |

| 3- CARACTERÍSTICAS DE LA PARCELA | | | | | | |
|---|---|---|---|---|---|---|
| **Uso principal parcela** | | industrial-almacén | | **Otros usos** | | |
| **Superficie total (m²)** | | 82.811,00 | | **% ocupacion** | 0,13 | |
| **Viario acceso** | **Cerramiento** | **Electricidad** | **Agua** | **Saneamiento** | **Alumbrado** | **Otros** |
| asfaltado | de fábrica | si | si | | si | |

| 4- CARACTERÍSTICAS DE LAS EDIFICACIONES | | | | | |
|---|---|---|---|---|---|
| | **principal** | **anejo 1** | **anejo 2** | **anejo 3** | **otros** |
| **Uso** | almacén | almacén | | | |
| **Antigüedad** | 1990 | | | | |
| **Superficie ocupación (m²)** | 100,00 | 7,00 | | | |
| **Nº plantas(sobre/bajo rasante)** | 1 | 1 | | | |
| **Superficie construída (m²)** | 100,00 | 7,00 | | | |
| **Características constructivas:** | | | | | |
| **· Cerramiento de fachada** | enfoscado | bloque | | | |
| **· Tipo de cubierta** | inclinada | inclinada | | | |
| **· Material de cubierta** | teja | metálica | | | |
| **· Estructura** | | hormigón | | | |
| **· Carpintería** | | | | | |
| **Estado** | regular | regular | | | |

| IDENTIFICACIÓN y LOCALIZACIÓN | Sector 3 Nº 101 |
|---|---|
| Finca, paraje "Lagunas". | |

| 5- SITUACION URBANISTICA Y AMBIENTAL | | |
|---|---|---|
| **Clase y categoría de suelo** | Suelo Rústico Especial Protección de Producción Agroganadera | SR-EP-PA |
| **Protección** | | |
| **Afecciones** | | |
| **Observaciones** | Almacenes industriales ligadas a actividades industriales extractivas. | |

| IDENTIFICACIÓN y LOCALIZACIÓN | Sector 3<br>Nº 102 |
|---|---|
| Finca, paraje "Tablada". | |

**LOCALIZACIÓN**




| 1- INFORMACIÓN GENERAL | |
|---|---|
| **Situación** | Miravalles Este |
| **Acceso** | Calle de Santa Teresa de Jesús |
| **Titularidad** | Privada |

| 2- DATOS CATASTRALES | | | |
|---|---|---|---|
| **Referencia catastral parcela** | 39087A003001230000YK | **Localización** | C/Caseríos 131 Pol 3 Parc 123 |
| **Referencia catastral edificación** | 39087A003001380000YA ; 39087A003001380001US ; 39087A0030012200 | | |

| 3- CARACTERÍSTICAS DE LA PARCELA | | | | | | |
|---|---|---|---|---|---|---|
| **Uso principal parcela** | | residencial | | **Otros usos** | industrial-almacén | |
| **Superficie total (m²)** | | 6.521,00 | | **% ocupacion** | 9,88 | |
| **Viario acceso** | **Cerramiento** | **Electricidad** | **Agua** | **Saneamiento** | **Alumbrado** | **Otros** |
| asfaltado | de fábrica | si | si | | si | |


| 4- CARACTERÍSTICAS DE LAS EDIFICACIONES | | | | | |
|---|---|---|---|---|---|
| | **principal** | **anejo 1** | **anejo 2** | **anejo 3** | **otros** |
| **Uso** | vivienda | almacén | industrial | | |
| **Antigüedad** | 1983 | | 1990 | | |
| **Superficie ocupación (m²)** | 250,00 | 45,00 | 349,00 | | |
| **Nº plantas(sobre/bajo rasante)** | 1 | 1 | 1 | | |
| **Superficie construída (m²)** | 250,00 | 45,00 | 349,00 | | |
| **Características constructivas:** | | | | | |
| **· Cerramiento de fachada** | enfoscado | | | | |
| **· Tipo de cubierta** | inclinada | | | | |
| **· Material de cubierta** | otro | | | | |
| **· Estructura** | hormigón | | | | |
| **· Carpintería** | | | | | |
| **Estado** | bueno | | | | |

| IDENTIFICACIÓN y LOCALIZACIÓN | Sector 3 Nº 102 |
|---|---|
| Finca, paraje "Tablada". | |

| 5- SITUACION URBANISTICA Y AMBIENTAL | | |
|---|---|---|
| **Clase y categoría de suelo** | Suelo Rústico Especial Protección de Producción Agroganadera | SR-EP-PA |
| **Protección** | | |
| **Afecciones** | | |
| **Observaciones** | Edificacación residencial aislada en buen estado. La parcela es de uso residencial pero con usos industriales de tipo almacén. El resto de la parcela es de uso recreativo, se encuentra ajardinado y alberga una piscina. | |

| IDENTIFICACIÓN y LOCALIZACIÓN | Sector 3 Nº 103 |
|---|---|
| Finca, paraje "Tablada". | |

**LOCALIZACIÓN**

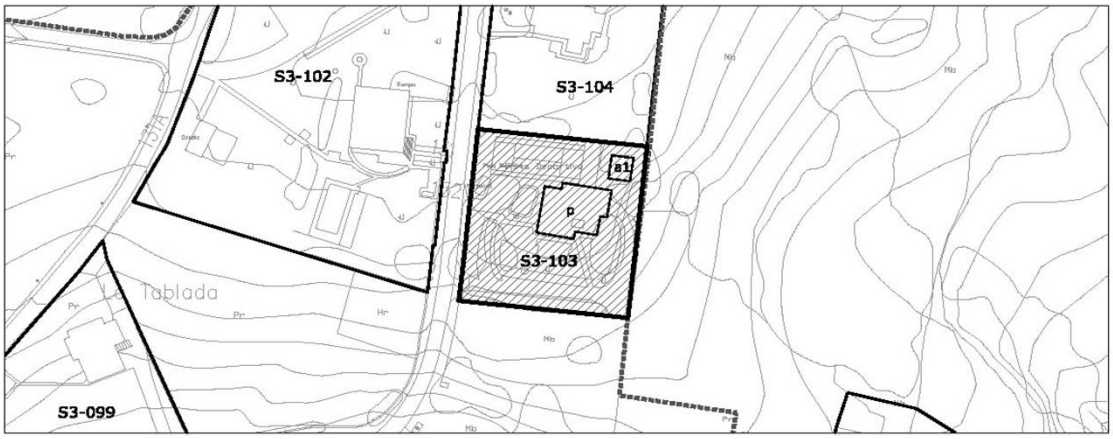


| 1- INFORMACIÓN GENERAL | |
|---|---|
| **Situación** | Miravalles Este |
| **Acceso** | Calle de Santa Teresa de Jesús |
| **Titularidad** | Privada |

| 2- DATOS CATASTRALES | | | |
|---|---|---|---|
| **Referencia catastral parcela** | 39087A003001250000YD | **Localización** | C/Caseríos 132 Pol 3 Parc 125 |
| **Referencia catastral edificación** | | | |

| 3- CARACTERÍSTICAS DE LA PARCELA | | | | | | |
|---|---|---|---|---|---|---|
| **Uso principal parcela** | | residencial | | **Otros usos** | | |
| **Superficie total (m²)** | | 2.349,00 | | **% ocupacion** | 11,41 | |
| **Viario acceso** | **Cerramiento** | **Electricidad** | **Agua** | **Saneamiento** | **Alumbrado** | **Otros** |
| asfaltado | de fábrica | si | si | | si | |


| 4- CARACTERÍSTICAS DE LAS EDIFICACIONES | | | | | |
|---|---|---|---|---|---|
| | **principal** | **anejo 1** | **anejo 2** | **anejo 3** | **otros** |
| **Uso** | vivienda | almacén | | | |
| **Antigüedad** | 1980 | | | | |
| **Superficie ocupación (m²)** | 230,00 | 38,00 | | | |
| **Nº plantas(sobre/bajo rasante)** | 2 | 1 | | | |
| **Superficie construída (m²)** | 460,00 | 45,00 | | | |
| **Características constructivas:** | | | | | |
| **· Cerramiento de fachada** | ladrillo | | | | |
| **· Tipo de cubierta** | inclinada | | | | |
| **· Material de cubierta** | teja | | | | |
| **· Estructura** | hormigón | | | | |
| **· Carpintería** | metálico | | | | |
| **Estado** | bueno | | | | |

| IDENTIFICACIÓN y LOCALIZACIÓN | Sector 3 Nº 103 |
|---|---|
| Finca, paraje "Tablada". | |

| 5- SITUACION URBANISTICA Y AMBIENTAL | | |
|---|---|---|
| **Clase y categoría de suelo** | Suelo Rústico Especial Protección de Producción Agroganadera | SR-EP-PA |
| **Protección** | | |
| **Afecciones** | | |
| **Observaciones** | Edificacación residencial aislada en buen estado. La parcela está ajardinada y cuenta con pistas deportivas. | |

| IDENTIFICACIÓN y LOCALIZACIÓN | Sector 3<br>Nº 104 |
|---|---|
| Finca, paraje "Tablada". | |

**LOCALIZACIÓN**

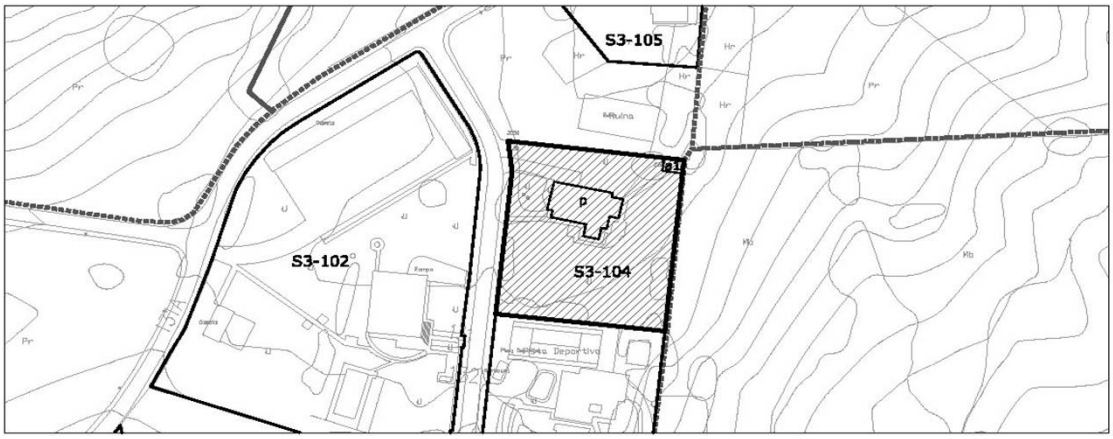


| 1- INFORMACIÓN GENERAL | |
|---|---|
| **Situación** | Miravalles Este |
| **Acceso** | Calle de Santa Teresa de Jesús |
| **Titularidad** | Privada |

| 2- DATOS CATASTRALES | | | |
|---|---|---|---|
| **Referencia catastral parcela** | 39087A003001240000YR | **Localización** | C/Caseríos 133 Pol 3 Parc 124 |
| **Referencia catastral edificación** | | | |

| 3- CARACTERÍSTICAS DE LA PARCELA | | | | | | |
|---|---|---|---|---|---|---|
| **Uso principal parcela** | | residencial | | **Otros usos** | | |
| **Superficie total (m²)** | | 2.216,00 | | **% ocupacion** | 9,39 | |
| **Viario acceso** | **Cerramiento** | **Electricidad** | **Agua** | **Saneamiento** | **Alumbrado** | **Otros** |
| asfaltado | de fábrica | si | si | | si | |


| 4- CARACTERÍSTICAS DE LAS EDIFICACIONES | | | | | |
|---|---|---|---|---|---|
| | **principal** | **anejo 1** | **anejo 2** | **anejo 3** | **otros** |
| **Uso** | vivienda | almacén | | | |
| **Antigüedad** | 1980 | | | | |
| **Superficie ocupación (m²)** | 188,00 | 20,00 | | | |
| **Nº plantas(sobre/bajo rasante)** | 2 | 1 | | | |
| **Superficie construída (m²)** | 376,00 | 45,00 | | | |
| **Características constructivas:** | | | | | |
| **· Cerramiento de fachada** | ladrillo | | | | |
| **· Tipo de cubierta** | inclinada | | | | |
| **· Material de cubierta** | teja | | | | |
| **· Estructura** | hormigón | | | | |
| **· Carpintería** | metálico | | | | |
| **Estado** | bueno | | | | |

| IDENTIFICACIÓN y LOCALIZACIÓN | Sector 3 Nº 104 |
|---|---|
| Finca, paraje "Tablada". | |

| 5- SITUACION URBANISTICA Y AMBIENTAL | | |
|---|---|---|
| **Clase y categoría de suelo** | Suelo Rústico Especial Protección de Producción Agroganadera | SR-EP-PA |
| **Protección** | | |
| **Afecciones** | | |
| **Observaciones** | Edificacación residencial aislada en buen estado. La parcela está ajardinada y cercada completamente. | |

| IDENTIFICACIÓN y LOCALIZACIÓN | Sector 3<br>Nº 105 |
|---|---|
| Finca, paraje "Tablada". | |

**LOCALIZACIÓN**

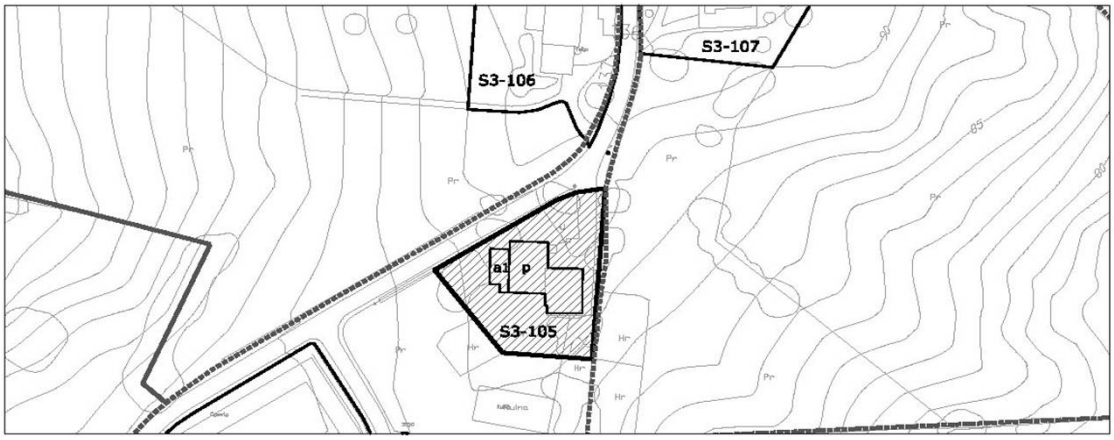


| 1- INFORMACIÓN GENERAL | |
|---|---|
| **Situación** | Miravalles Este |
| **Acceso** | Calle de Santa Teresa de Jesús |
| **Titularidad** | Privada |

| 2- DATOS CATASTRALES | | | | |
|---|---|---|---|---|
| **Referencia catastral parcela** | 001007100VP10B1001QF | **Localización** | C/Caseríos 133 | 39300 |
| **Referencia catastral edificación** | | | | |

| 3- CARACTERÍSTICAS DE LA PARCELA | | | | | | |
|---|---|---|---|---|---|---|
| **Uso principal parcela** | | residencial | | **Otros usos** | | |
| **Superficie total (m²)** | | 1.349,00 | | **% ocupacion** | 23,57 | |
| **Viario acceso** | **Cerramiento** | **Electricidad** | **Agua** | **Saneamiento** | **Alumbrado** | **Otros** |
| asfaltado | de fábrica | si | si | | si | |

| 4- CARACTERÍSTICAS DE LAS EDIFICACIONES | | | | | |
|---|---|---|---|---|---|
| | **principal** | **anejo 1** | **anejo 2** | **anejo 3** | **otros** |
| **Uso** | vivienda | almacén | | | |
| **Antigüedad** | 1924 | | | | |
| **Superficie ocupación (m²)** | 263,00 | 55,00 | | | |
| **Nº plantas(sobre/bajo rasante)** | 2 | 1 | | | |
| **Superficie construída (m²)** | 526,00 | 45,00 | | | |
| **Características constructivas:** | | | | | |
| **· Cerramiento de fachada** | ladrillo | | | | |
| **· Tipo de cubierta** | inclinada | | | | |
| **· Material de cubierta** | teja | | | | |
| **· Estructura** | hormigón | | | | |
| **· Carpintería** | metálico | | | | |
| **Estado** | bueno | | | | |

| IDENTIFICACIÓN y LOCALIZACIÓN | Sector 3 Nº 105 |
|---|---|
| Finca, paraje "Tablada". | |

| 5- SITUACION URBANISTICA Y AMBIENTAL | | |
|---|---|---|
| **Clase y categoría de suelo** | Suelo Rústico Especial Protección de Producción Agroganadera | SR-EP-PA |
| **Protección** | | |
| **Afecciones** | | |
| **Observaciones** | Edificacación residencial aislada en buen estado reformada en 1980. | |

| IDENTIFICACIÓN y LOCALIZACIÓN | Sector 3 Nº 106 |
|---|---|
| Finca, paraje "Tableros". | |

**LOCALIZACIÓN**




| 1- INFORMACIÓN GENERAL | |
|---|---|
| **Situación** | Miravalles Este |
| **Acceso** | Calle de Santa Teresa de Jesús |
| **Titularidad** | Privada |

| 2- DATOS CATASTRALES | | | |
|---|---|---|---|
| **Referencia catastral parcela** | 39087A003000130000YB | **Localización** | C/Caseríos 137 Pol 3 Parc 13 |
| **Referencia catastral edificación** | 39087A003000130001UZ | | |

| 3- CARACTERÍSTICAS DE LA PARCELA | | | | | | |
|---|---|---|---|---|---|---|
| **Uso principal parcela** | | residencial | | **Otros usos** | ganadero | |
| **Superficie total (m²)** | | 42.725,00 | | **% ocupacion** | 2,21 | |
| **Viario acceso** | **Cerramiento** | **Electricidad** | **Agua** | **Saneamiento** | **Alumbrado** | **Otros** |
| asfaltado | de fábrica | | | | si | |


| 4- CARACTERÍSTICAS DE LAS EDIFICACIONES | | | | | |
|---|---|---|---|---|---|
| | **principal 1** | **principal 2** | **anejo 1** | **anejo 2** | **anejo 3** |
| **Uso** | vivienda | vivienda | agrícola | ganadero | ganadero |
| **Antigüedad** | 2012 | 1900 | | | |
| **Superficie ocupación (m²)** | 190,00 | 67,00 | 40,00 | 235,00 | 413,00 |
| **Nº plantas(sobre/bajo rasante)** | 2 | 2 | 1 | 1 | 1 |
| **Superficie construída (m²)** | 380,00 | 134,00 | 40,00 | 235,00 | 413,00 |
| **Características constructivas:** | | | | | |
| **· Cerramiento de fachada** | enfoscado | estimiento piedra | | enfoscado | enfoscado |
| **· Tipo de cubierta** | inclinada | inclinada | inclinada | inclinada | inclinada |
| **· Material de cubierta** | teja | teja | teja | metálica | metálica |
| **· Estructura** | hormigón | muro de carga | muro de carga | hormigón | hormigón |
| **· Carpintería** | madera | madera | | metálico | metálico |
| **Estado** | bueno | bueno | bueno | bueno | bueno |

| IDENTIFICACIÓN y LOCALIZACIÓN | Sector 3 Nº 106 |
|---|---|
| Finca, paraje "Tableros". | |

| 5- SITUACION URBANISTICA Y AMBIENTAL | | |
|---|---|---|
| **Clase y categoría de suelo** | Suelo Rústico Especial Protección de Producción Agroganadera | SR-EP-PA |
| **Protección** | | |
| **Afecciones** | | |
| **Observaciones** | Edificación residencial en buen estado rehabilitada en 2012 con varios edificios anejos de uso agrícola y ganadero. Se trata de una explotación ganadera que se dearrolla en la parcela de manera extensiva y cuenta con algún componente industrial del sector primario y de primera transformación. | |

| IDENTIFICACIÓN y LOCALIZACIÓN | Sector 3 Nº 107 |
|---|---|
| Finca, paraje "Tableros". | |

**LOCALIZACIÓN**

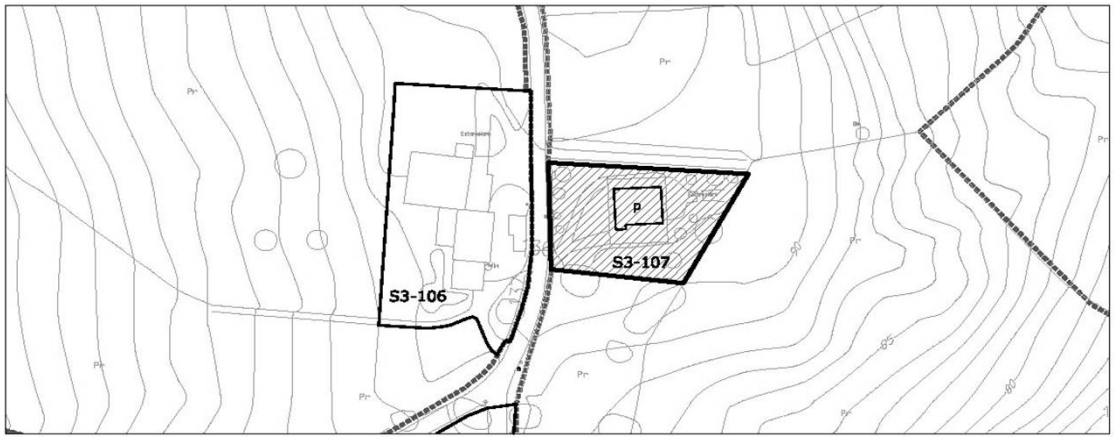


| 1- INFORMACIÓN GENERAL | |
|---|---|
| **Situación** | Miravalles Este |
| **Acceso** | Calle de Santa Teresa de Jesús |
| **Titularidad** | Privada |

| 2- DATOS CATASTRALES | | | |
|---|---|---|---|
| **Referencia catastral parcela** | 39087A003000540000YT | **Localización** | C/Careríos 136 Pol 3 Parc 54 |
| **Referencia catastral edificación** | | | |

| 3- CARACTERÍSTICAS DE LA PARCELA | | | | | | |
|---|---|---|---|---|---|---|
| **Uso principal parcela** | | residencial | | **Otros usos** | agrícola | |
| **Superficie total (m²)** | | 35.817,00 | | **% ocupacion** | 0,36 | |
| **Viario acceso** | **Cerramiento** | **Electricidad** | **Agua** | **Saneamiento** | **Alumbrado** | **Otros** |
| asfaltado | vegetal | si | si | | si | |

| 4- CARACTERÍSTICAS DE LAS EDIFICACIONES | | | | | |
|---|---|---|---|---|---|
| | **principal** | **anejo 1** | **anejo 2** | **anejo 3** | **otros** |
| **Uso** | vivienda | | | | |
| **Antigüedad** | 1979 | | | | |
| **Superficie ocupación (m²)** | 130,00 | | | | |
| **Nº plantas(sobre/bajo rasante)** | 2 | | | | |
| **Superficie construída (m²)** | 375,00 | | | | |
| **Características constructivas:** | | | | | |
| **· Cerramiento de fachada** | revestimiento piedra | | | | |
| **· Tipo de cubierta** | inclinada | | | | |
| **· Material de cubierta** | otro | | | | |
| **· Estructura** | hormigón | | | | |
| **· Carpintería** | madera | | | | |
| **Estado** | bueno | | | | |

| IDENTIFICACIÓN y LOCALIZACIÓN | Sector 3 Nº 107 |
|---|---|
| Finca, paraje "Tableros". | |

| 5- SITUACION URBANISTICA Y AMBIENTAL | | |
|---|---|---|
| **Clase y categoría de suelo** | Suelo Rústico Especial Protección de Producción Agroganadera | SR-EP-PA |
| **Protección** | | |
| **Afecciones** | | |
| **Observaciones** | Edificación residencial en buen estado. La parcela está ajardinada. | |

| IDENTIFICACIÓN y LOCALIZACIÓN | Sector 3<br>Nº 108 |
|---|---|
| Finca, paraje "Tableros". | |

**LOCALIZACIÓN**




| 1- INFORMACIÓN GENERAL | |
|---|---|
| **Situación** | Miravalles Este |
| **Acceso** | Calle de Santa Teresa de Jesús |
| **Titularidad** | Privada |

| 2- DATOS CATASTRALES | | | |
|---|---|---|---|
| **Referencia catastral parcela** | 39087A003000120000YA | **Localización** | Pol 3 Parc 12 |
| **Referencia catastral edificación** | 39087A003000120001US | | |

| 3- CARACTERÍSTICAS DE LA PARCELA | | | | | | |
|---|---|---|---|---|---|---|
| **Uso principal parcela** | | residencial | | **Otros usos** | agrícola | |
| **Superficie total (m²)** | | 13.514,00 | | **% ocupacion** | 2,16 | |
| **Viario acceso** | **Cerramiento** | **Electricidad** | **Agua** | **Saneamiento** | **Alumbrado** | **Otros** |
| asfaltado | vegetal | si | si | | si | |

| 4- CARACTERÍSTICAS DE LAS EDIFICACIONES | | | | | |
|---|---|---|---|---|---|
| | **principal** | **anejo 1** | **anejo 2** | **anejo 3** | **otros** |
| **Uso** | vivienda | agrícola | | | |
| **Antigüedad** | 1930 | | | | |
| **Superficie ocupación (m²)** | 240,00 | 52,00 | | | |
| **Nº plantas(sobre/bajo rasante)** | 2 | 1 | | | |
| **Superficie construída (m²)** | 375,00 | 52,00 | | | |
| **Características constructivas:** | | | | | |
| **· Cerramiento de fachada** | ladrillo | ladrillo | | | |
| **· Tipo de cubierta** | inclinada | inclinada | | | |
| **· Material de cubierta** | teja | teja | | | |
| **· Estructura** | hormigón | hormigón | | | |
| **· Carpintería** | madera | madera | | | |
| **Estado** | bueno | bueno | | | |

| IDENTIFICACIÓN y LOCALIZACIÓN | Sector 3 Nº 108 |
|---|---|
| Finca, paraje "Tableros". | |

| 5- SITUACION URBANISTICA Y AMBIENTAL | | |
|---|---|---|
| **Clase y categoría de suelo** | Suelo Rústico Especial Protección de Producción Agroganadera | SR-EP-PA |
| **Protección** | | |
| **Afecciones** | | |
| **Observaciones** | Edificación residencial en buen estado rehabilitada en 2005 con anejo de uso agrícola. Parte de la parcela está ajardinada y la mayoría de ella está destinada a usos agrícolas. | |

| IDENTIFICACIÓN y LOCALIZACIÓN | Sector 3<br>Nº 109 |
|---|---|
| Finca, paraje "Tableros". | |

**LOCALIZACIÓN**




| 1- INFORMACIÓN GENERAL | |
|---|---|
| **Situación** | Miravalles Este |
| **Acceso** | Calle de Santa Teresa de Jesús |
| **Titularidad** | Privada |

| 2- DATOS CATASTRALES | | | |
|---|---|---|---|
| **Referencia catastral parcela** | 001007500VP10B0001HH | **Localización** | C/Caseríos 139 Pol 3 Parc 12 |
| **Referencia catastral edificación** | | | |

| 3- CARACTERÍSTICAS DE LA PARCELA | | | | | | |
|---|---|---|---|---|---|---|
| **Uso principal parcela** | | residencial | | **Otros usos** | | |
| **Superficie total (m²)** | | 512,00 | | **% ocupacion** | 35,16 | |
| **Viario acceso** | **Cerramiento** | **Electricidad** | **Agua** | **Saneamiento** | **Alumbrado** | **Otros** |
| asfaltado | sin vallar | si | si | | si | |


| 4- CARACTERÍSTICAS DE LAS EDIFICACIONES | | | | | |
|---|---|---|---|---|---|
| | **principal** | **anejo 1** | **anejo 2** | **anejo 3** | **otros** |
| **Uso** | vivienda | almacén | almacén | | |
| **Antigüedad** | 1975 | | | | |
| **Superficie ocupación (m²)** | 124,00 | 31,00 | 25,00 | | |
| **Nº plantas(sobre/bajo rasante)** | 1 | 1 | 1 | | |
| **Superficie construída (m²)** | 124,00 | 31,00 | 25,00 | | |
| **Características constructivas:** | | | | | |
| **· Cerramiento de fachada** | enfoscado | enfoscado | enfoscado | | |
| **· Tipo de cubierta** | inclinada | inclinada | inclinada | | |
| **· Material de cubierta** | teja | metálica | metálica | | |
| **· Estructura** | muro carga | hormigón | hormigón | | |
| **· Carpintería** | madera | madera | madera | | |
| **Estado** | bueno | bueno | bueno | | |

| IDENTIFICACIÓN y LOCALIZACIÓN | Sector 3 Nº 109 |
|---|---|
| Finca, paraje "Tableros". | |

| 5- SITUACION URBANISTICA Y AMBIENTAL | | |
|---|---|---|
| **Clase y categoría de suelo** | Suelo Rústico Especial Protección de Producción Agroganadera | SR-EP-PA |
| **Protección** | | |
| **Afecciones** | | |
| **Observaciones** | Edificación residencial en buen estado rehabilitada en 1992 con anejos. | |

| IDENTIFICACIÓN y LOCALIZACIÓN | Sector 3<br>Nº 110 |
|---|---|
| Finca, paraje "Tableros". | |

**LOCALIZACIÓN**

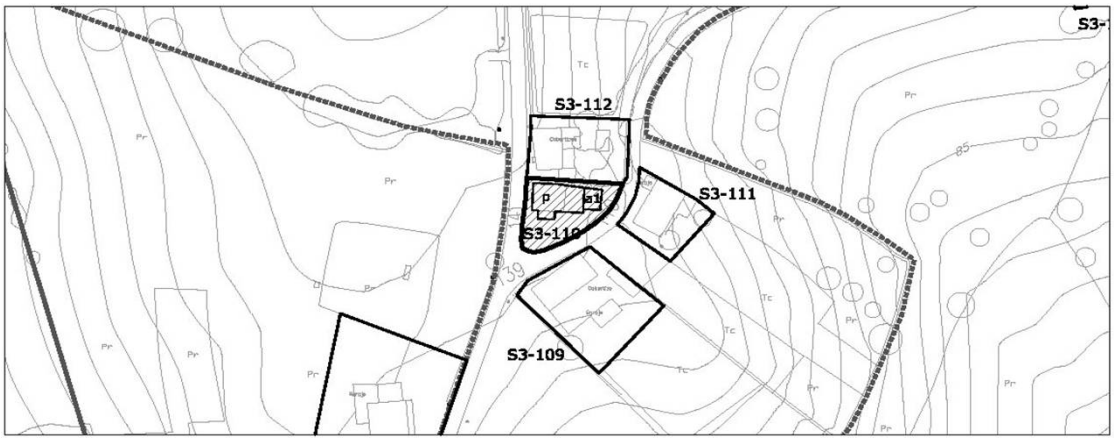


| 1- INFORMACIÓN GENERAL | |
|---|---|
| **Situación** | Miravalles Este |
| **Acceso** | Calle de Santa Teresa de Jesús |
| **Titularidad** | Privada |

| 2- DATOS CATASTRALES | | | |
|---|---|---|---|
| **Referencia catastral parcela** | 001007800VP10B0001BH | **Localización** | C/Caseríos 141 Pol 3 Parc 12 |
| **Referencia catastral edificación** | | | |

| 3- CARACTERÍSTICAS DE LA PARCELA | | | | | | |
|---|---|---|---|---|---|---|
| **Uso principal parcela** | | residencial | | **Otros usos** | agrícola | |
| **Superficie total (m²)** | | 338,00 | | **% ocupacion** | 40,53 | |
| **Viario acceso** | **Cerramiento** | **Electricidad** | **Agua** | **Saneamiento** | **Alumbrado** | **Otros** |
| asfaltado | sin vallar | si | si | | si | |


| 4- CARACTERÍSTICAS DE LAS EDIFICACIONES | | | | | |
|---|---|---|---|---|---|
| | **principal** | **anejo 1** | **anejo 2** | **anejo 3** | **otros** |
| **Uso** | vivienda | agrícola | | | |
| **Antigüedad** | 1950 | | | | |
| **Superficie ocupación (m²)** | 111,00 | 26,00 | | | |
| **Nº plantas(sobre/bajo rasante)** | 2 | 1 | | | |
| **Superficie construída (m²)** | 200,00 | 26,00 | | | |
| **Características constructivas:** | | | | | |
| **· Cerramiento de fachada** | enfoscado | ladrillo | | | |
| **· Tipo de cubierta** | inclinada | inclinada | | | |
| **· Material de cubierta** | teja | teja | | | |
| **· Estructura** | muro de carga | | | | |
| **· Carpintería** | metálico | | | | |
| **Estado** | bueno | bueno | | | |

| IDENTIFICACIÓN y LOCALIZACIÓN | Sector 3 Nº 110 |
|---|---|
| Finca, paraje "Tableros". | |

| 5- SITUACION URBANISTICA Y AMBIENTAL | | |
|---|---|---|
| **Clase y categoría de suelo** | Suelo Rústico Especial Protección de Producción Agroganadera | SR-EP-PA |
| **Protección** | | |
| **Afecciones** | | |
| **Observaciones** | Edificación residencial en buen estado con anejo de uso agrícola. La parcela tiene un cierto uso industrial ligado al sector primario. | |

| IDENTIFICACIÓN y LOCALIZACIÓN | Sector 3 Nº 111 |
|---|---|
| Finca, paraje "Hilera". | |

**LOCALIZACIÓN**

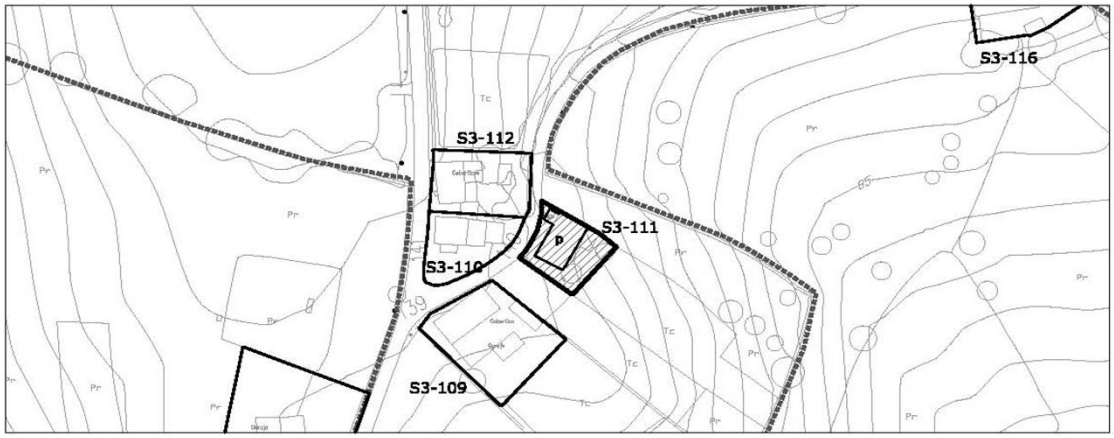


| 1- INFORMACIÓN GENERAL | |
|---|---|
| **Situación** | Miravalles Este |
| **Acceso** | Calle de Santa Teresa de Jesús |
| **Titularidad** | Privada |

| 2- DATOS CATASTRALES | | | |
|---|---|---|---|
| **Referencia catastral parcela** | 39087A003001100000YB | **Localización** | C/Caseríos 140 Pol 3 Parc 110 |
| **Referencia catastral edificación** | | | |

| 3- CARACTERÍSTICAS DE LA PARCELA | | | | | | |
|---|---|---|---|---|---|---|
| **Uso principal parcela** | | residencial | | **Otros usos** | agrícola | |
| **Superficie total (m²)** | | 1.137,00 | | **% ocupacion** | 11,08 | |
| **Viario acceso** | **Cerramiento** | **Electricidad** | **Agua** | **Saneamiento** | **Alumbrado** | **Otros** |
| asfaltado | sin vallar | si | si | | si | |


| 4- CARACTERÍSTICAS DE LAS EDIFICACIONES | | | | | |
|---|---|---|---|---|---|
| | **principal** | **anejo 1** | **anejo 2** | **anejo 3** | **otros** |
| **Uso** | vivienda | | | | |
| **Antigüedad** | 1960 | | | | |
| **Superficie ocupación (m²)** | 126,00 | | | | |
| **Nº plantas(sobre/bajo rasante)** | 1 | | | | |
| **Superficie construída (m²)** | 124,00 | | | | |
| **Características constructivas:** | | | | | |
| **· Cerramiento de fachada** | enfoscado | | | | |
| **· Tipo de cubierta** | inclinada | | | | |
| **· Material de cubierta** | teja | | | | |
| **· Estructura** | muro carga | | | | |
| **· Carpintería** | madera | | | | |
| **Estado** | bueno | | | | |

| IDENTIFICACIÓN y LOCALIZACIÓN | Sector 3 Nº 111 |
|---|---|
| Finca, paraje "Hilera". | |

| 5- SITUACION URBANISTICA Y AMBIENTAL | | |
|---|---|---|
| **Clase y categoría de suelo** | Suelo Rústico Especial Protección de Producción Agroganadera | SR-EP-PA |
| **Protección** | | |
| **Afecciones** | | |
| **Observaciones** | Edificación residencial en buen estado. La parcela tiene un cierto uso industrial ligado al sector agropecuario y de primera transformación. | |

| IDENTIFICACIÓN y LOCALIZACIÓN | Sector 3 Nº 112 |
|---|---|
| Finca, paraje "Caseríos". | |

**LOCALIZACIÓN**

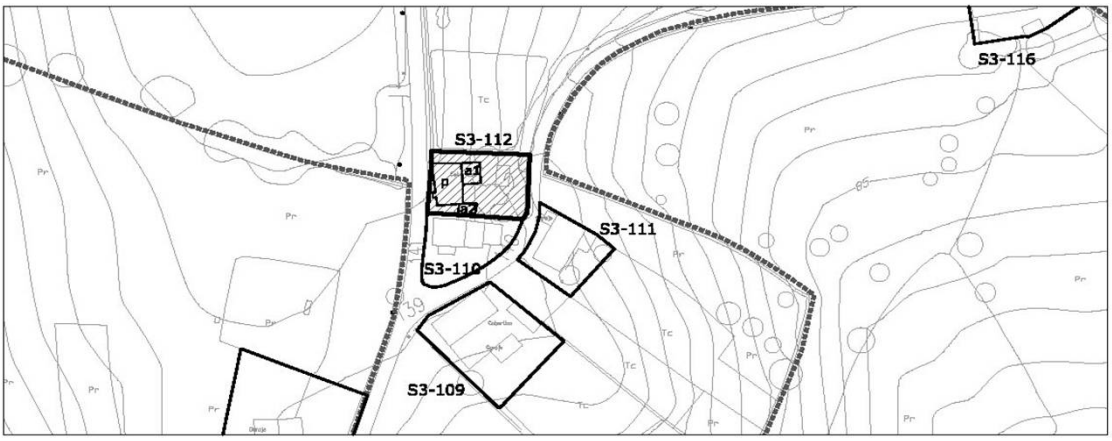


| 1- INFORMACIÓN GENERAL | |
|---|---|
| **Situación** | Miravalles Este |
| **Acceso** | Calle de Santa Teresa de Jesús |
| **Titularidad** | Privada |

| 2- DATOS CATASTRALES | | | | |
|---|---|---|---|---|
| **Referencia catastral parcela** | 001007900VP10B0001YH | **Localización** | C/Caseríos 142 | 39300 |
| **Referencia catastral edificación** | | | | |

| 3- CARACTERÍSTICAS DE LA PARCELA | | | | | | |
|---|---|---|---|---|---|---|
| **Uso principal parcela** | | residencial | | **Otros usos** | agrícola | |
| **Superficie total (m²)** | | 525,00 | | **% ocupacion** | 24,57 | |
| **Viario acceso** | **Cerramiento** | **Electricidad** | **Agua** | **Saneamiento** | **Alumbrado** | **Otros** |
| asfaltado | sin vallar | si | si | | si | |


| 4- CARACTERÍSTICAS DE LAS EDIFICACIONES | | | | | |
|---|---|---|---|---|---|
| | **principal** | **anejo 1** | **anejo 2** | **anejo 3** | **otros** |
| **Uso** | vivienda | agrícola | agrícola | | |
| **Antigüedad** | 1940 | | | | |
| **Superficie ocupación (m²)** | 86,00 | 28,00 | 15,00 | | |
| **Nº plantas(sobre/bajo rasante)** | 2 | 1 | 1 | | |
| **Superficie construída (m²)** | 172,00 | 28,00 | 15,00 | | |
| **Características constructivas:** | | | | | |
| **· Cerramiento de fachada** | enfoscado | enfoscado | enfoscado | | |
| **· Tipo de cubierta** | inclinada | inclinada | inclinada | | |
| **· Material de cubierta** | teja | uralita | uralita | | |
| **· Estructura** | muro de carga | | | | |
| **· Carpintería** | metálico | | | | |
| **Estado** | bueno | bueno | bueno | | |

| IDENTIFICACIÓN y LOCALIZACIÓN | Sector 3 Nº 112 |
|---|---|
| Finca, paraje "Caseríos". | |

| 5- SITUACION URBANISTICA Y AMBIENTAL | | |
|---|---|---|
| **Clase y categoría de suelo** | Suelo Rústico Especial Protección de Producción Agroganadera | SR-EP-PA |
| **Protección** | | |
| **Afecciones** | | |
| **Observaciones** | Edificación residencial en buen estado con anejos de uso agrícola. La parcela tiene un cierto uso industrial ligado al sector primario. | |

| IDENTIFICACIÓN y LOCALIZACIÓN | Sector 3<br>Nº 113 |
|---|---|
| Finca, paraje "Pozona". | |

**LOCALIZACIÓN**

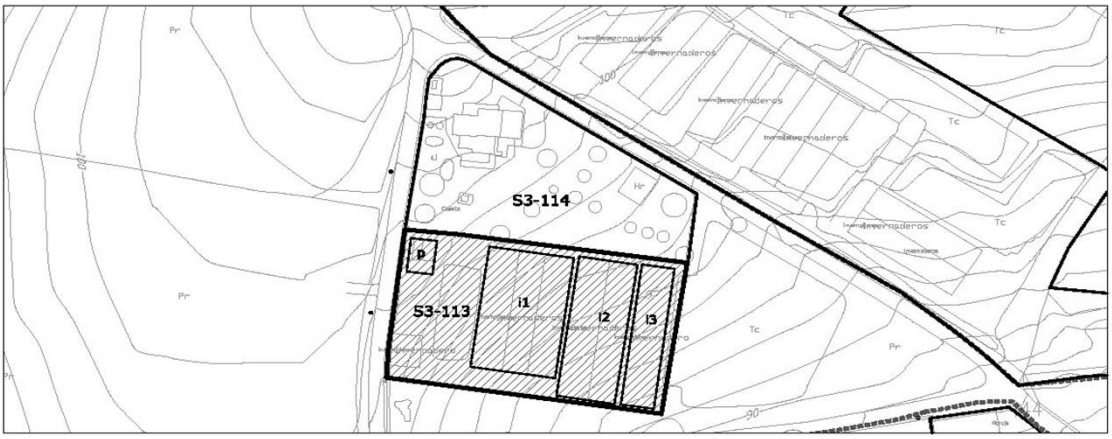


| 1- INFORMACIÓN GENERAL | |
|---|---|
| **Situación** | Miravalles Este |
| **Acceso** | Calle de Santa Teresa de Jesús |
| **Titularidad** | Privada |

| 2- DATOS CATASTRALES | | | |
|---|---|---|---|
| **Referencia catastral parcela** | 39087A003000100000YH | **Localización** | C/Caseríos 310 Pol 3 Parc 10 |
| **Referencia catastral edificación** | | | |

| 3- CARACTERÍSTICAS DE LA PARCELA | | | | | | |
|---|---|---|---|---|---|---|
| **Uso principal parcela** | | agrícola | | **Otros usos** | | |
| **Superficie total (m²)** | | 525,00 | | **% ocupacion** | 340,95 | |
| **Viario acceso** | **Cerramiento** | **Electricidad** | **Agua** | **Saneamiento** | **Alumbrado** | **Otros** |
| asfaltado | vegetal | si | si | | si | |


| 4- CARACTERÍSTICAS DE LAS EDIFICACIONES | | | | | |
|---|---|---|---|---|---|
| | **principal** | **anejo 1** | **otros** | **otros** | **otros** |
| **Uso** | agrícola | | invernadero | invernadero | invernadero |
| **Antigüedad** | 1985 | | | | |
| **Superficie ocupación (m²)** | 65,00 | | 767,00 | 612,00 | 346,00 |
| **Nº plantas(sobre/bajo rasante)** | 1 | | | | |
| **Superficie construída (m²)** | 65,00 | | | | |
| **Características constructivas:** | | | | | |
| **· Cerramiento de fachada** | | | | | |
| **· Tipo de cubierta** | inclinada | | | | |
| **· Material de cubierta** | metálica | | | | |
| **· Estructura** | | | | | |
| **· Carpintería** | | | | | |
| **Estado** | bueno | | | | |

| IDENTIFICACIÓN y LOCALIZACIÓN | Sector 3 Nº 113 |
|---|---|
| Finca, paraje "Pozona". | |

| 5- SITUACION URBANISTICA Y AMBIENTAL | | |
|---|---|---|
| **Clase y categoría de suelo** | Suelo Rústico Especial Protección de Producción Agroganadera | SR-EP-PA |
| **Protección** | | |
| **Afecciones** | | |
| **Observaciones** | Expotación agrícola con invernaderos con síntomas de actividad y en buen estado. La parcela está cercada por un cerramiento vertical bastante espeso que impide el contacto con la calle. | |

| IDENTIFICACIÓN y LOCALIZACIÓN | Sector 3<br>Nº 114 |
|---|---|
| Finca, paraje "Pozona". | |

**LOCALIZACIÓN**

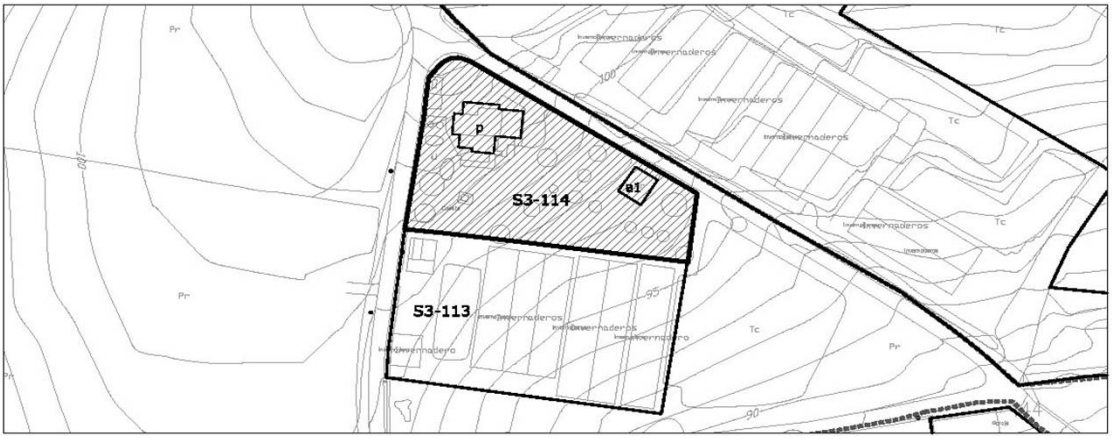


| 1- INFORMACIÓN GENERAL | |
|---|---|
| **Situación** | Miravalles Este |
| **Acceso** | Calle de Santa Teresa de Jesús |
| **Titularidad** | Privada |

| 2- DATOS CATASTRALES | | | |
|---|---|---|---|
| **Referencia catastral parcela** | 39087A003001170000YF | **Localización** | C/Caseríos 143D Pol 3 Parc 117 |
| **Referencia catastral edificación** | | | |

| 3- CARACTERÍSTICAS DE LA PARCELA | | | | | | |
|---|---|---|---|---|---|---|
| **Uso principal parcela** | | residencial | | **Otros usos** | | |
| **Superficie total (m²)** | | 2.581,00 | | **% ocupacion** | 9,45 | |
| **Viario acceso** | **Cerramiento** | **Electricidad** | **Agua** | **Saneamiento** | **Alumbrado** | **Otros** |
| asfaltado | vegetal | si | si | | si | |


| 4- CARACTERÍSTICAS DE LAS EDIFICACIONES | | | | | |
|---|---|---|---|---|---|
| | **principal** | **anejo 1** | **anejo 2** | **anejo 2** | **otros** |
| **Uso** | vivienda | almacén | | | |
| **Antigüedad** | 1983 | | | | |
| **Superficie ocupación (m²)** | 187,00 | 57,00 | | | |
| **Nº plantas(sobre/bajo rasante)** | 1 | 1 | | | |
| **Superficie construída (m²)** | 187,00 | 57,00 | | | |
| **Características constructivas:** | | | | | |
| **· Cerramiento de fachada** | ladrillo | enfoscado | | | |
| **· Tipo de cubierta** | inclinada | plana | | | |
| **· Material de cubierta** | metálica | | | | |
| **· Estructura** | hormigón | | | | |
| **· Carpintería** | metálico | | | | |
| **Estado** | bueno | | | | |

| IDENTIFICACIÓN y LOCALIZACIÓN | Sector 3 Nº 114 |
|---|---|
| Finca, paraje "Pozona". | |

| 5- SITUACION URBANISTICA Y AMBIENTAL | | |
|---|---|---|
| **Clase y categoría de suelo** | Suelo Rústico Especial Protección de Producción Agroganadera | SR-EP-PA |
| **Protección** | | |
| **Afecciones** | | |
| **Observaciones** | Edificación residencial en buen estado rehabilitada en 1999. La parcela está cerrada por setos vegetales y se encuentra ajardinada. | |

| IDENTIFICACIÓN y LOCALIZACIÓN | Sector 3 Nº 115 |
|---|---|
| Centro de jardinería La Serca, paraje "Eucaliptal Rio Cabo". | |

**LOCALIZACIÓN**

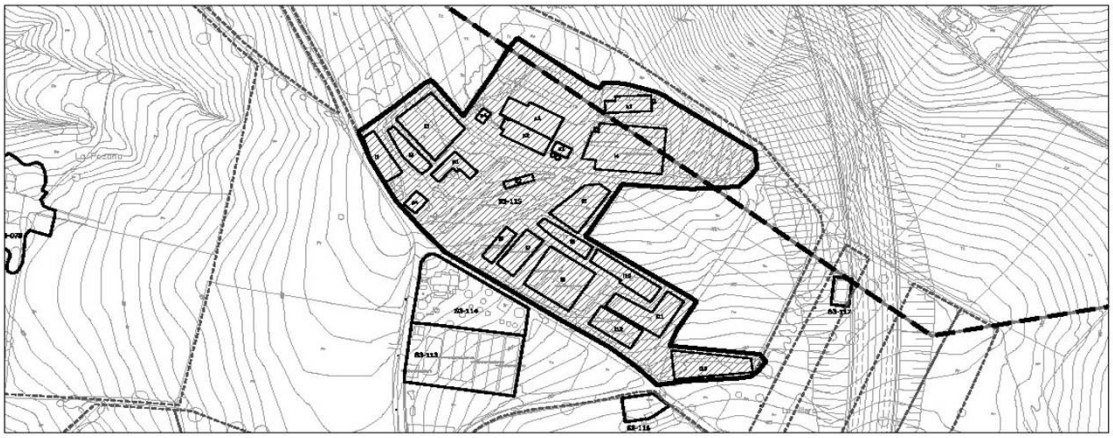


| 1- INFORMACIÓN GENERAL | |
|---|---|
| **Situación** | Miravalles Este |
| **Acceso** | Calle de Santa Teresa de Jesús |
| **Titularidad** | Pública |

| 2- DATOS CATASTRALES | | | |
|---|---|---|---|
| **Referencia catastral parcela** | 39087A002000080000YP | **Localización** | C/Caseríos 143 Pol 2 Parc 8 |
| **Referencia catastral edificación** | | | |

| 3- CARACTERÍSTICAS DE LA PARCELA | | | | | | |
|---|---|---|---|---|---|---|
| **Uso principal parcela** | | equipamiento | | **Otros usos** | agrícola | |
| **Superficie total (m²)** | | 59.710,00 | | **% ocupacion** | 17,70 | |
| **Viario acceso** | **Cerramiento** | **Electricidad** | **Agua** | **Saneamiento** | **Alumbrado** | **Otros** |
| asfaltado | de fábrica | si | si | | si | |


| 4- CARACTERÍSTICAS DE LAS EDIFICACIONES | | | | | |
|---|---|---|---|---|---|
| | **principal 1,2** | **principal 3,4** | **anejo 1,3,4** | **anejo 2** | **otros** |
| **Uso** | equipamiento | equipamiento | agrícola | almacén | invernaderos |
| **Antigüedad** | 1950 | | | | |
| **Superficie ocupación (m²)** | 674,00 | 724,00 | 461,00 | 91,00 | 8616,00 |
| **Nº plantas(sobre/bajo rasante)** | 1 | 1 | 1 | 1 | 1 |
| **Superficie construída (m²)** | 674,00 | 724,00 | 461,00 | 91,00 | 8616,00 |
| **Características constructivas:** | | | | | |
| **· Cerramiento de fachada** | enfoscado | enfoscado | enfoscado | | |
| **· Tipo de cubierta** | inclinada | inclinada | inclinada | inclinada | |
| **· Material de cubierta** | teja | teja | metálica | teja | |
| **· Estructura** | hormigón | hormigón | hormigón | hormigón | |
| **· Carpintería** | madera | madera | metálico | metálico | |
| **Estado** | bueno | bueno | bueno | bueno | |

| IDENTIFICACIÓN y LOCALIZACIÓN | Sector 3 Nº 115 |
|---|---|
| Centro de jardinería La Serca, paraje "Eucaliptal Rio Cabo". | |

| 5- SITUACION URBANISTICA Y AMBIENTAL | | |
|---|---|---|
| **Clase y categoría de suelo** | Suelo Rústico Especial Protección de Producción Agroganadera | SR-EP-PA |
| **Protección** | | |
| **Afecciones** | | |
| **Observaciones** | Equipamiento Sistema General. Centro de jardinería municipal formado por varias edificaciones aisladas de uso administrativo (oficinas), agícolas y deportivas. | |

| IDENTIFICACIÓN y LOCALIZACIÓN | Sector 3<br>Nº 116 |
|---|---|
| Finca, paraje "Hilera". | |

**LOCALIZACIÓN**

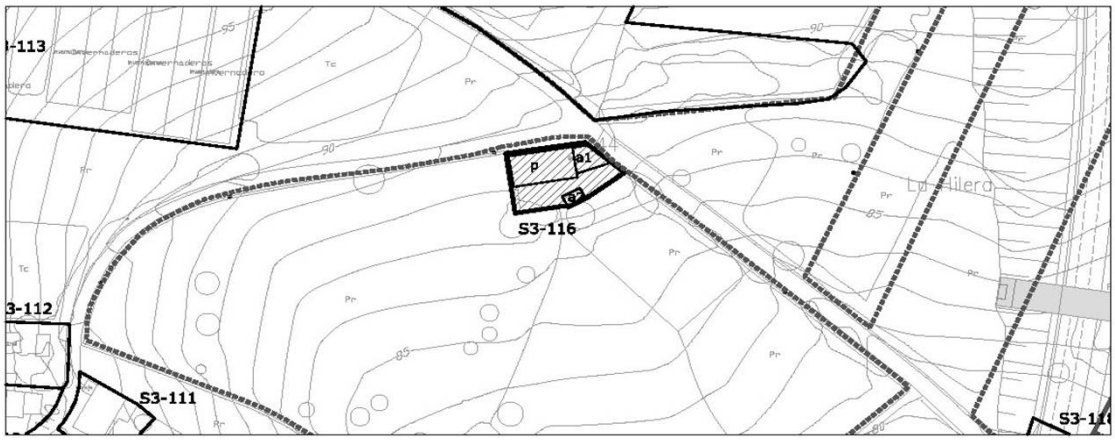


| 1- INFORMACIÓN GENERAL | |
|---|---|
| **Situación** | Miravalles Este |
| **Acceso** | Calle de Santa Teresa de Jesús |
| **Titularidad** | Privada |

| 2- DATOS CATASTRALES | | | |
|---|---|---|---|
| **Referencia catastral parcela** | 39087A003000510000YQ | **Localización** | C/Caseríos 144 Pol 3 Parc 51 |
| **Referencia catastral edificación** | | | |

| 3- CARACTERÍSTICAS DE LA PARCELA | | | | | | |
|---|---|---|---|---|---|---|
| **Uso principal parcela** | | residencial | | **Otros usos** | agrícola | |
| **Superficie total (m²)** | | 23.238,00 | | **% ocupacion** | 0,91 | |
| **Viario acceso** | **Cerramiento** | **Electricidad** | **Agua** | **Saneamiento** | **Alumbrado** | **Otros** |
| asfaltado | sin vallar | si | si | | si | |


| 4- CARACTERÍSTICAS DE LAS EDIFICACIONES | | | | | |
|---|---|---|---|---|---|
| | **principal** | **anejo 1** | **anejo 2** | **anejo 3** | **otros** |
| **Uso** | vivienda | agrícola | agrícola | | |
| **Antigüedad** | 1950 | | | | |
| **Superficie ocupación (m²)** | 147,00 | 48,00 | 17,00 | | |
| **Nº plantas(sobre/bajo rasante)** | 2 | | | | |
| **Superficie construída (m²)** | 294,00 | 48,00 | 17,00 | | |
| **Características constructivas:** | | | | | |
| **· Cerramiento de fachada** | enfoscado | enfoscado | enfoscado | | |
| **· Tipo de cubierta** | inclinada | inclinada | inclinada | | |
| **· Material de cubierta** | teja | teja | teja | | |
| **· Estructura** | muro carga | muro carga | muro carga | | |
| **· Carpintería** | madera | madera | madera | | |
| **Estado** | bueno | bueno | bueno | | |

| IDENTIFICACIÓN y LOCALIZACIÓN | Sector 3 Nº 116 |
|---|---|
| Finca, paraje "Hilera". | |

| 5- SITUACION URBANISTICA Y AMBIENTAL | | |
|---|---|---|
| **Clase y categoría de suelo** | Suelo Rústico Especial Protección de Producción Agroganadera | SR-EP-PA |
| **Protección** | | |
| **Afecciones** | | |
| **Observaciones** | Edificación residencial aislada en buen estado y con anejos agrícolas . La parcela tiene un cierto uso industrial ligado al sector agropecuario y de primera transformación. | |

| IDENTIFICACIÓN y LOCALIZACIÓN | Sector 3 Nº 117 |
|---|---|
| Centro de jardinería La Serca, paraje "Hilera". | |

**LOCALIZACIÓN**

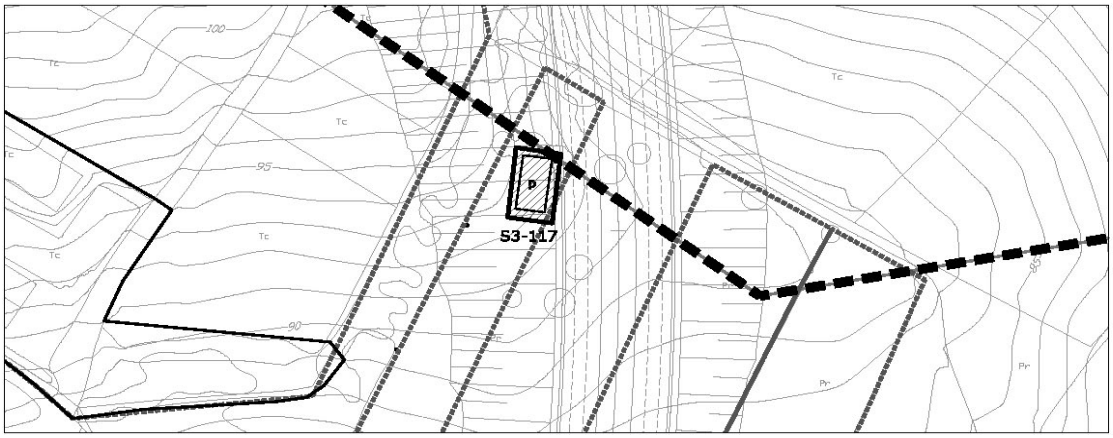


| 1- INFORMACIÓN GENERAL | |
|---|---|
| **Situación** | Miravalles Este |
| **Acceso** | Calle de Santa Teresa de Jesús |
| **Titularidad** | Privada |

| 2- DATOS CATASTRALES | | | |
|---|---|---|---|
| **Referencia catastral parcela** | 39087A002000100000YQ | **Localización** | C/Caseríos 145 Pol 2 Parc 10 |
| **Referencia catastral edificación** | | | |

| 3- CARACTERÍSTICAS DE LA PARCELA | | | | | | |
|---|---|---|---|---|---|---|
| **Uso principal parcela** | | vivienda | | **Otros usos** | agrícola | |
| **Superficie total (m²)** | | 3.164,00 | | **% ocupacion** | 3,67 | |
| **Viario acceso** | **Cerramiento** | **Electricidad** | **Agua** | **Saneamiento** | **Alumbrado** | **Otros** |
| asfaltado | sin vallar | si | si | | si | |


| 4- CARACTERÍSTICAS DE LAS EDIFICACIONES | | | | | |
|---|---|---|---|---|---|
| | **principal** | **anejo 1** | **anejo 2** | **anejo 3** | **otros** |
| **Uso** | vivienda | | | | |
| **Antigüedad** | 1924 | | | | |
| **Superficie ocupación (m²)** | 116,00 | | | | |
| **Nº plantas(sobre/bajo rasante)** | 2 | | | | |
| **Superficie construída (m²)** | 232,00 | | | | |
| **Características constructivas:** | | | | | |
| **· Cerramiento de fachada** | enfoscado | | | | |
| **· Tipo de cubierta** | inclinada | | | | |
| **· Material de cubierta** | teja | | | | |
| **· Estructura** | muro de carga | | | | |
| **· Carpintería** | madera | | | | |
| **Estado** | regular | | | | |

| IDENTIFICACIÓN y LOCALIZACIÓN | Sector 3 Nº 117 |
|---|---|
| Centro de jardinería La Serca, paraje "Hilera". | |

| 5- SITUACION URBANISTICA Y AMBIENTAL | | |
|---|---|---|
| **Clase y categoría de suelo** | Suelo Rústico de Especial Protección de Infraestructuras | SR-EP-I |
| **Protección** | Protección Ambiental Grado 2. Ficha SR-8 del Catálogo de Elementos Protegidos en Suelo Rústico. | |
| **Afecciones** | En el nuevo trazado de la autovía A67. | |
| **Observaciones** | Edificación residencial vinculado a explotación agraria. | |

| IDENTIFICACIÓN y LOCALIZACIÓN | Sector 3 Nº 118 |
|---|---|
| Finca, paraje "Hilera". | |

**LOCALIZACIÓN**

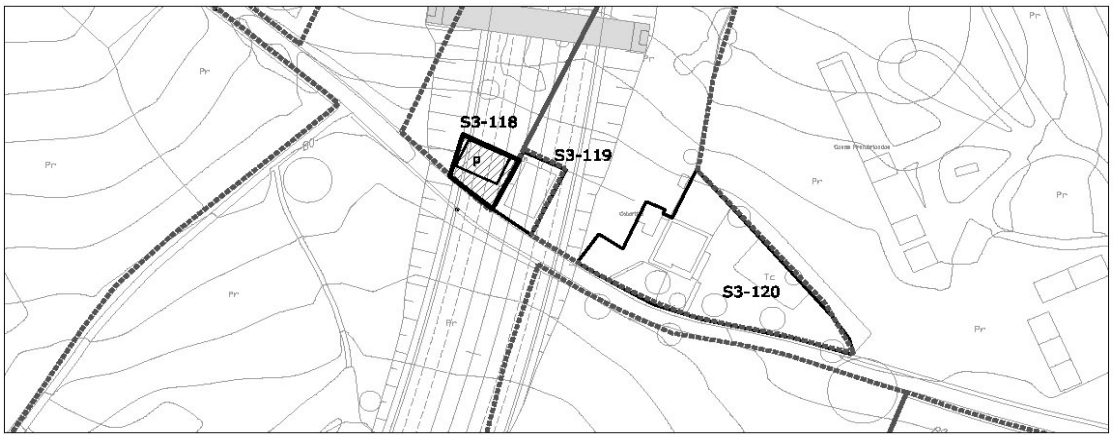


| 1- INFORMACIÓN GENERAL | |
|---|---|
| **Situación** | Miravalles Este |
| **Acceso** | Carretera de San Ramón |
| **Titularidad** | Privada |

| 2- DATOS CATASTRALES | | | |
|---|---|---|---|
| **Referencia catastral parcela** | 39087A002000140000YF | **Localización** | C/Caseríos 146 Pol 2 Parc 14 |
| **Referencia catastral edificación** | | | |

| 3- CARACTERÍSTICAS DE LA PARCELA | | | | | | |
|---|---|---|---|---|---|---|
| **Uso principal parcela** | | residencial | | **Otros usos** | agrícola | |
| **Superficie total (m²)** | | 5.727,00 | | **% ocupacion** | 1,52 | |
| **Viario acceso** | **Cerramiento** | **Electricidad** | **Agua** | **Saneamiento** | **Alumbrado** | **Otros** |
| asfaltado | sin vallar | si | si | | si | |


| 4- CARACTERÍSTICAS DE LAS EDIFICACIONES | | | | | |
|---|---|---|---|---|---|
| | **principal** | **anejo 1** | **anejo 2** | **anejo 3** | **otros** |
| **Uso** | vivienda | | | | |
| **Antigüedad** | 1980 | | | | |
| **Superficie ocupación (m²)** | 87,00 | | | | |
| **Nº plantas(sobre/bajo rasante)** | 1 | | | | |
| **Superficie construída (m²)** | 87,00 | | | | |
| **Características constructivas:** | | | | | |
| **· Cerramiento de fachada** | piedra | | | | |
| **· Tipo de cubierta** | inclinada | | | | |
| **· Material de cubierta** | teja | | | | |
| **· Estructura** | muro carga | | | | |
| **· Carpintería** | madera | | | | |
| **Estado** | bueno | | | | |

| IDENTIFICACIÓN y LOCALIZACIÓN | Sector 3 Nº 118 |
|---|---|
| Finca, paraje "Hilera". | |

| 5- SITUACION URBANISTICA Y AMBIENTAL | | |
|---|---|---|
| **Clase y categoría de suelo** | Suelo Rústico de Especial Protección de Infraestructuras | SR-EP-I |
| **Protección** | Protección Ambiental Grado 1. Ficha SR-9 del Catálogo de Elementos Protegidos en Suelo Rústico. | |
| **Afecciones** | En el nuevo trazado de la autovía A67. | |
| **Observaciones** | Edificación residencial aislada en buen estado. La parcela tiene un cierto uso industrial ligado al sector agropecuario y de primera transformación. | |

| IDENTIFICACIÓN y LOCALIZACIÓN | Sector 3 Nº 119 |
|---|---|
| Finca, paraje "Hilera". | |

**LOCALIZACIÓN**

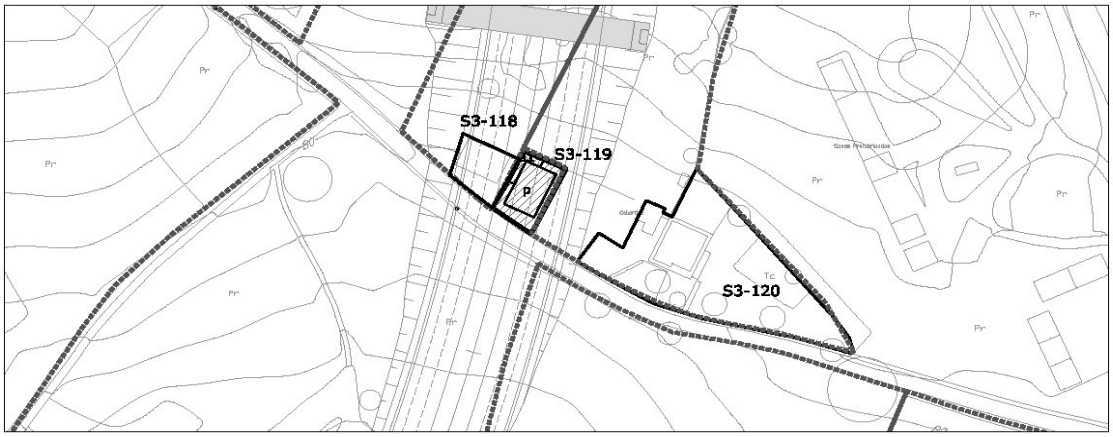


escala 1/2000

| 1- INFORMACIÓN GENERAL | |
|---|---|
| **Situación** | Miravalles Este |
| **Acceso** | Carretera de San Ramón |
| **Titularidad** | Privada |

| 2- DATOS CATASTRALES | | | | |
|---|---|---|---|---|
| **Referencia catastral parcela** | 001008800VP10B0001FH | **Localización** | C/Caseríos 147 | 39300 |
| **Referencia catastral edificación** | | | | |

| 3- CARACTERÍSTICAS DE LA PARCELA | | | | | | |
|---|---|---|---|---|---|---|
| **Uso principal parcela** | | residencial | | **Otros usos** | | |
| **Superficie total (m²)** | | 107,00 | | **% ocupacion** | 100,00 | |
| **Viario acceso** | **Cerramiento** | **Electricidad** | **Agua** | **Saneamiento** | **Alumbrado** | **Otros** |
| asfaltado | sin vallar | si | si | | si | |


| 4- CARACTERÍSTICAS DE LAS EDIFICACIONES | | | | | |
|---|---|---|---|---|---|
| | **principal** | **anejo 1** | **anejo 2** | **anejo 3** | **otros** |
| **Uso** | vivienda | almacén | | | |
| **Antigüedad** | 1924 | | | | |
| **Superficie ocupación (m²)** | 100,00 | 7,00 | | | |
| **Nº plantas(sobre/bajo rasante)** | 2 | | | | |
| **Superficie construída (m²)** | 208,00 | | | | |
| **Características constructivas:** | | | | | |
| **· Cerramiento de fachada** | enfoscado | | | | |
| **· Tipo de cubierta** | inclinada | | | | |
| **· Material de cubierta** | teja | | | | |
| **· Estructura** | muro carga | | | | |
| **· Carpintería** | madera | | | | |
| **Estado** | bueno | | | | |

| IDENTIFICACIÓN y LOCALIZACIÓN | Sector 3 Nº 119 |
|---|---|
| Finca, paraje "Hilera". | |

| 5- SITUACION URBANISTICA Y AMBIENTAL | | |
|---|---|---|
| **Clase y categoría de suelo** | Suelo Rústico de Especial Protección de Infraestructuras | SR-EP-I |
| **Protección** | | |
| **Afecciones** | En el nuevo trazado de la autovía A67. | |
| **Observaciones** | Edificación residencial aislada en buen estado. La parcela tiene un cierto uso industrial ligado al sector agropecuario y de primera transformación. | |

| IDENTIFICACIÓN y LOCALIZACIÓN | Sector 3 Nº 120 |
|---|---|
| Finca, paraje "Hilera". | |

**LOCALIZACIÓN**

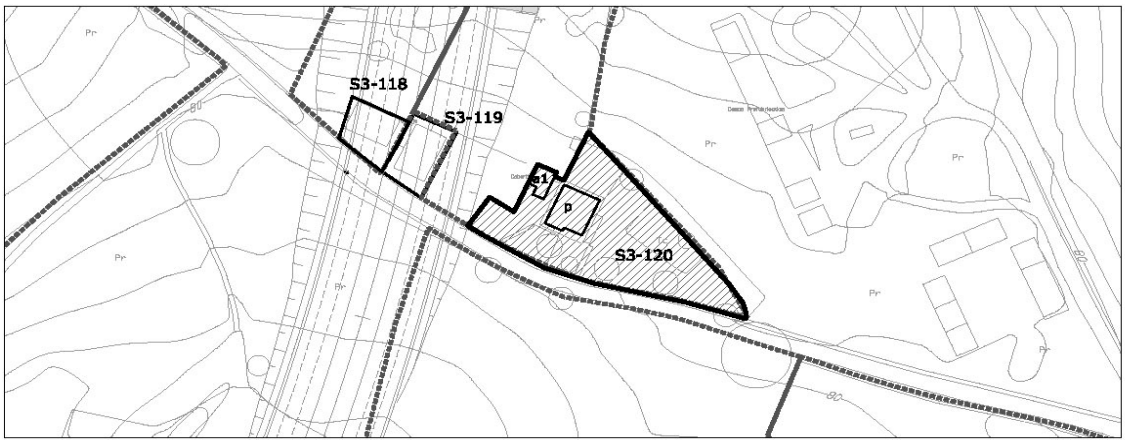


escala 1/2000

| 1- INFORMACIÓN GENERAL | |
|---|---|
| **Situación** | Miravalles Este |
| **Acceso** | Carretera de San Ramón |
| **Titularidad** | Privada |

| 2- DATOS CATASTRALES | | | |
|---|---|---|---|
| **Referencia catastral parcela** | 39087A002000150000YM | **Localización** | C/Caseríos 190 Pol 2 Parc 15 |
| **Referencia catastral edificación** | | | |

| 3- CARACTERÍSTICAS DE LA PARCELA | | | | | | |
|---|---|---|---|---|---|---|
| **Uso principal parcela** | | residencial | | **Otros usos** | | |
| **Superficie total (m²)** | | 7.278,00 | | **% ocupacion** | 2,12 | |
| **Viario acceso** | **Cerramiento** | **Electricidad** | **Agua** | **Saneamiento** | **Alumbrado** | **Otros** |
| asfaltado | de fábrica | si | si | | si | |


| 4- CARACTERÍSTICAS DE LAS EDIFICACIONES | | | | | |
|---|---|---|---|---|---|
| | **principal** | **anejo 1** | **anejo 2** | **anejo 3** | **otros** |
| **Uso** | vivienda | almacén | | | |
| **Antigüedad** | 1989 | | | | |
| **Superficie ocupación (m²)** | 115,00 | 39,00 | | | |
| **Nº plantas(sobre/bajo rasante)** | 2 | | | | |
| **Superficie construída (m²)** | 263,00 | 39,00 | | | |
| **Características constructivas:** | | | | | |
| **· Cerramiento de fachada** | ladrillo | | | | |
| **· Tipo de cubierta** | inclinada | inclinada | | | |
| **· Material de cubierta** | teja | uralita | | | |
| **· Estructura** | hormigón | | | | |
| **· Carpintería** | metálico | madera | | | |
| **Estado** | bueno | bueno | | | |

| IDENTIFICACIÓN y LOCALIZACIÓN | Sector 3 Nº 120 |
|---|---|
| Finca, paraje "Hilera". | |

| 5- SITUACION URBANISTICA Y AMBIENTAL | | |
|---|---|---|
| **Clase y categoría de suelo** | Suelo Urbanizable Residual | SUR-R |
| **Protección** | | |
| **Afecciones** | Linea de edificación nuevo trazado de la autovía A67. | |
| **Observaciones** | Edificación residencial aislada en buen estado. La parcela se encuentra parcialmente cultivada y ajardinada en la otra parte. | |

| IDENTIFICACIÓN y LOCALIZACIÓN | Sector 3 Nº 121 |
|---|---|
| Finca, paraje "Rio Cabo". | |

**LOCALIZACIÓN**

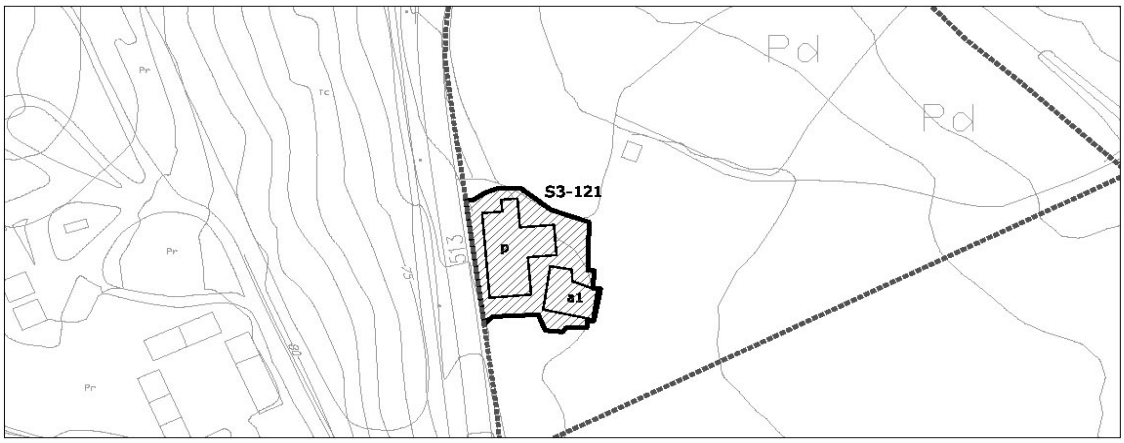


| 1- INFORMACIÓN GENERAL | |
|---|---|
| **Situación** | El Mazo |
| **Acceso** | Carretera CA-330 |
| **Titularidad** | Privada |

| 2- DATOS CATASTRALES | | | |
|---|---|---|---|
| **Referencia catastral parcela** | 39087A009000530000YJ | **Localización** | Bº Hilera 513 Pol 9 Parc 53 |
| **Referencia catastral edificación** | | | |

| 3- CARACTERÍSTICAS DE LA PARCELA | | | | | | |
|---|---|---|---|---|---|---|
| **Uso principal parcela** | | residencial | | **Otros usos** | agrícola | |
| **Superficie total (m²)** | | 20.091,00 | | **% ocupacion** | 2,30 | |
| **Viario acceso** | **Cerramiento** | **Electricidad** | **Agua** | **Saneamiento** | **Alumbrado** | **Otros** |
| asfaltado | vegetal | si | si | | si | |


| 4- CARACTERÍSTICAS DE LAS EDIFICACIONES | | | | | |
|---|---|---|---|---|---|
| | **principal** | **anejo 1** | **anejo 2** | **anejo 3** | **otros** |
| **Uso** | vivienda | almacén | | | |
| **Antigüedad** | 1950 | | | | |
| **Superficie ocupación (m²)** | 327,00 | 135,00 | | | |
| **Nº plantas(sobre/bajo rasante)** | 2 | | | | |
| **Superficie construída (m²)** | 383,00 | 135,00 | | | |
| **Características constructivas:** | | | | | |
| **· Cerramiento de fachada** | enfoscado | enfoscado | | | |
| **· Tipo de cubierta** | inclinada | inclinada | | | |
| **· Material de cubierta** | teja | uralita | | | |
| **· Estructura** | hormigón | | | | |
| **· Carpintería** | madera | madera | | | |
| **Estado** | bueno | bueno | | | |

| IDENTIFICACIÓN y LOCALIZACIÓN | Sector 3 Nº 121 |
|---|---|
| Finca, paraje "Rio Cabo". | |

| 5- SITUACION URBANISTICA Y AMBIENTAL | | |
|---|---|---|
| **Clase y categoría de suelo** | Suelo Urbanizable Residual | SUR-R |
| **Protección** | | |
| **Afecciones** | Linea de edificación carretera CA-330. | |
| **Observaciones** | Edificación residencial aislada en buen estado. La parcela se encuentra parcialmente ajardinada y el resto tiene uso de explotación ganadera extensiva con componente industrial del primer sector vinculado a primeras transformaciones. | |

| IDENTIFICACIÓN y LOCALIZACIÓN | Sector 3 Nº 122 |
|---|---|
| Finca, paraje "Rio Cabo". | |

**LOCALIZACIÓN**

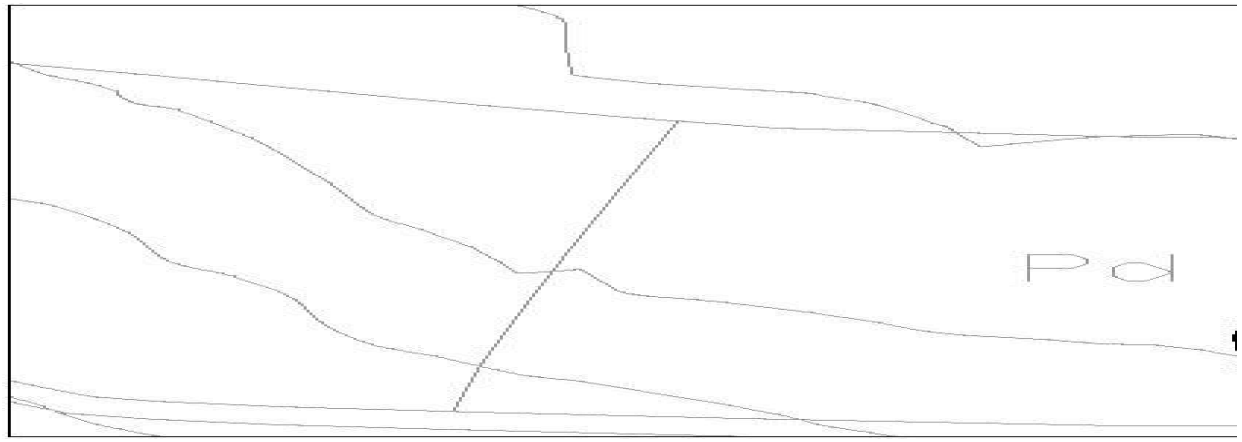

| 1- INFORMACIÓN GENERAL | |
|---|---|
| **Situación** | El Mazo |
| **Acceso** | Carretera de San Ramón |
| **Titularidad** | Privada |

| 2- DATOS CATASTRALES | | | |
|---|---|---|---|
| **Referencia catastral parcela** | 39087A009151030000YL | **Localización** | Bº Hilera 591 Pol 9 Parc 15 |
| **Referencia catastral edificación** | | | |

| 3- CARACTERÍSTICAS DE LA PARCELA | | | | | | |
|---|---|---|---|---|---|---|
| **Uso principal parcela** | | residencial | | **Otros usos** | agrícola | |
| **Superficie total (m²)** | | 2.484,00 | | **% ocupacion** | 13,53 | |
| **Viario acceso** | **Cerramiento** | **Electricidad** | **Agua** | **Saneamiento** | **Alumbrado** | **Otros** |
| asfaltado | vegetal | si | si | | si | |


| 4- CARACTERÍSTICAS DE LAS EDIFICACIONES | | | | | |
|---|---|---|---|---|---|
| | **principal** | **anejo 1** | **anejo 2** | **anejo 3** | **anejo 4** |
| **Uso** | vivienda | agrícola | agrícola | agrícola | agrícola |
| **Antigüedad** | 1947 | | | | |
| **Superficie ocupación (m²)** | 200,00 | 43,00 | 29,00 | 22,00 | 42,00 |
| **Nº plantas(sobre/bajo rasante)** | 2 | 1 | 1 | 1 | 1 |
| **Superficie construída (m²)** | 306,00 | 43,00 | 29,00 | 22,00 | 42,00 |
| **Características constructivas:** | | | | | |
| **· Cerramiento de fachada** | enfoscado | enfoscado | | | |
| **· Tipo de cubierta** | inclinada | inclinada | | | |
| **· Material de cubierta** | teja | uralita | | | |
| **· Estructura** | hormigón | | | | |
| **· Carpintería** | madera | | | | |
| **Estado** | bueno | bueno | | | |

| IDENTIFICACIÓN y LOCALIZACIÓN | Sector 3 Nº 122 |
|---|---|
| Finca, paraje "Rio Cabo". | |

| 5- SITUACION URBANISTICA Y AMBIENTAL | | |
|---|---|---|
| **Clase y categoría de suelo** | Suelo Urbanizable Residual | SUR-R |
| **Protección** | Protección Ambiental Grado 2. Ficha SR-13 del Catálogo de Elementos Protegidos en Suelo Rústico. | |
| **Afecciones** | Linea de edificación ferrocarril. | |
| **Observaciones** | Edificación residencial aislada en buen estado. La parcela tiene uso de explotación agrícola con componente industrial del primer sector vinculado a primeras transformaciones. | |

| IDENTIFICACIÓN y LOCALIZACIÓN | Sector 3 Nº 123 |
|---|---|
| Finca, paraje "Rio Cabo". | |

**LOCALIZACIÓN**

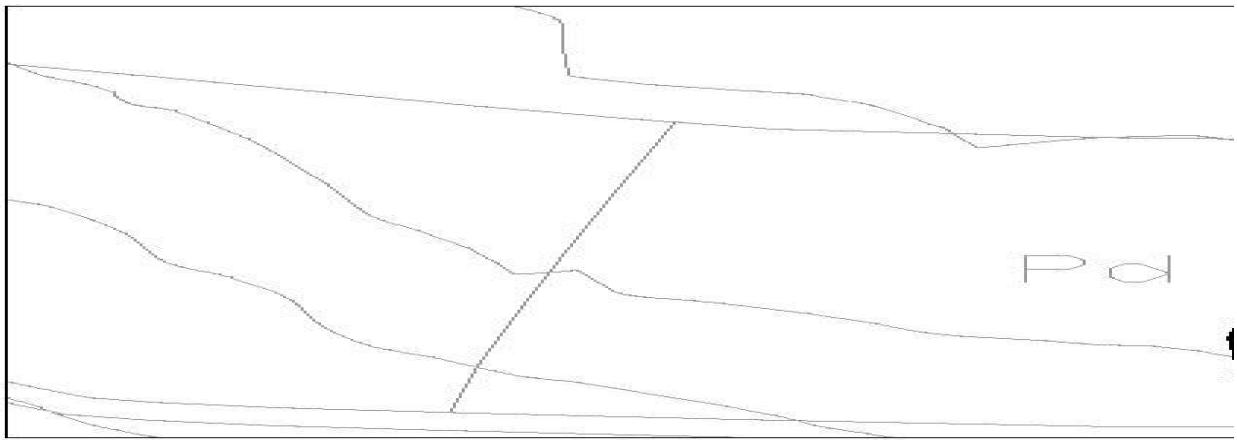


| 1- INFORMACIÓN GENERAL | |
|---|---|
| **Situación** | El Mazo |
| **Acceso** | Carretera de San Ramón |
| **Titularidad** | Privada |

| 2- DATOS CATASTRALES | | | | |
|---|---|---|---|---|
| **Referencia catastral parcela** | 001203900VP10B0001JH | **Localización** | Bº Hilera 589 | 39300 |
| **Referencia catastral edificación** | | | | |

| 3- CARACTERÍSTICAS DE LA PARCELA | | | | | | |
|---|---|---|---|---|---|---|
| **Uso principal parcela** | | residencial | | **Otros usos** | agrícola | |
| **Superficie total (m²)** | | 2.484,00 | | **% ocupacion** | 10,79 | |
| **Viario acceso** | **Cerramiento** | **Electricidad** | **Agua** | **Saneamiento** | **Alumbrado** | **Otros** |
| asfaltado | de fábrica | si | si | | si | |


| 4- CARACTERÍSTICAS DE LAS EDIFICACIONES | | | | | |
|---|---|---|---|---|---|
| | **principal** | **anejo 1** | **anejo 2** | **anejo 3** | **otros** |
| **Uso** | vivienda | almacén | almacén | | |
| **Antigüedad** | 1972 | | | | |
| **Superficie ocupación (m²)** | 177,00 | 63,00 | 28,00 | | |
| **Nº plantas(sobre/bajo rasante)** | 2 | 1 | 1 | | |
| **Superficie construída (m²)** | 181,00 | 63,00 | 28,00 | | |
| **Características constructivas:** | | | | | |
| **· Cerramiento de fachada** | enfoscado | enfoscado | | | |
| **· Tipo de cubierta** | inclinada | inclinada | | | |
| **· Material de cubierta** | teja | uralita | | | |
| **· Estructura** | hormigón | | | | |
| **· Carpintería** | metálico | | | | |
| **Estado** | bueno | bueno | | | |

| IDENTIFICACIÓN y LOCALIZACIÓN | Sector 3 Nº 123 |
|---|---|
| Finca, paraje "Rio Cabo". | |

| 5- SITUACION URBANISTICA Y AMBIENTAL | | |
|---|---|---|
| **Clase y categoría de suelo** | Suelo Urbanizable Residual | SUR-R |
| **Protección** | | |
| **Afecciones** | | |
| **Observaciones** | Edificación residencial aislada en buen estado. | |

| IDENTIFICACIÓN y LOCALIZACIÓN | Sector 3 Nº 124 |
|---|---|
| Finca, paraje "Rio Cabo". | |

**LOCALIZACIÓN**

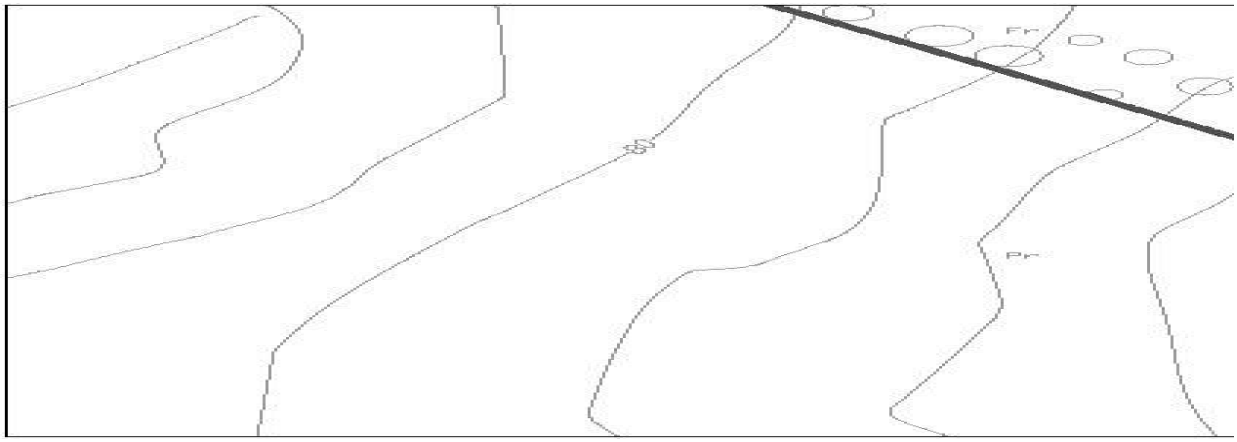

| 1- INFORMACIÓN GENERAL | |
|---|---|
| **Situación** | Miravalles Este |
| **Acceso** | Carretera CA-330 |
| **Titularidad** | Privada |

| 2- DATOS CATASTRALES | | | |
|---|---|---|---|
| **Referencia catastral parcela** | 39087A008000290000YT | **Localización** | Bº Hilera 510 Pol 8 Parc 29 |
| **Referencia catastral edificación** | | | |

| 3- CARACTERÍSTICAS DE LA PARCELA | | | | | | |
|---|---|---|---|---|---|---|
| **Uso principal parcela** | | terciario | | **Otros usos** | | |
| **Superficie total (m²)** | | 8.648,00 | | **% ocupacion** | 0,20 | |
| **Viario acceso** | **Cerramiento** | **Electricidad** | **Agua** | **Saneamiento** | **Alumbrado** | **Otros** |
| asfaltado | de fábrica | si | si | | si | |

| 4- CARACTERÍSTICAS DE LAS EDIFICACIONES | | | | | |
|---|---|---|---|---|---|
| | **principal** | **anejo 1** | **anejo 2** | **anejo 3** | **otros** |
| **Uso** | almacén | almacén | | | |
| **Antigüedad** | 1990 | | | | |
| **Superficie ocupación (m²)** | 11,00 | 6,00 | | | |
| **Nº plantas(sobre/bajo rasante)** | 1 | 1 | | | |
| **Superficie construída (m²)** | 11,00 | 6,00 | | | |
| **Características constructivas:** | | | | | |
| **· Cerramiento de fachada** | metálico | metálico | | | |
| **· Tipo de cubierta** | plana | | | | |
| **· Material de cubierta** | metálica | | | | |
| **· Estructura** | metálica | | | | |
| **· Carpintería** | metálico | | | | |
| **Estado** | bueno | | | | |

| IDENTIFICACIÓN y LOCALIZACIÓN | Sector 3 Nº 124 |
|---|---|
| Finca, paraje "Rio Cabo". | |

| 5- SITUACION URBANISTICA Y AMBIENTAL | | |
|---|---|---|
| **Clase y categoría de suelo** | Suelo Urbanizable Residual | SUR-R |
| **Protección** | | |
| **Afecciones** | Linea de edificación carretera CA-330. | |
| **Observaciones** | Edificacion prefabricada y depósito de combustibles sobre una losa pavimentada que parece ser una pista de aprendizaje de conducción. | |

| IDENTIFICACIÓN y LOCALIZACIÓN | Sector 3 Nº 125 |
|---|---|
| Finca, paraje "Rio Cabo". | |

**LOCALIZACIÓN**




| 1- INFORMACIÓN GENERAL | |
|---|---|
| **Situación** | Miravalles Este |
| **Acceso** | Carretera CA-330 |
| **Titularidad** | Privada |

| 2- DATOS CATASTRALES | | | |
|---|---|---|---|
| **Referencia catastral parcela** | 39087A008000270000YP | **Localización** | Bº Hilera 509 Pol 8 Parc 27 |
| **Referencia catastral edificación** | | | |

| 3- CARACTERÍSTICAS DE LA PARCELA | | | | | | |
|---|---|---|---|---|---|---|
| **Uso principal parcela** | | residencial | | **Otros usos** | ganadero | |
| **Superficie total (m²)** | | 66.476,00 | | **% ocupacion** | 1,07 | |
| **Viario acceso** | **Cerramiento** | **Electricidad** | **Agua** | **Saneamiento** | **Alumbrado** | **Otros** |
| asfaltado | de fábrica | si | si | | si | |


| 4- CARACTERÍSTICAS DE LAS EDIFICACIONES | | | | | |
|---|---|---|---|---|---|
| | **principal** | **anejo 1** | **anejo 2** | **anejo 3** | **otros** |
| **Uso** | vivienda | ganadero | | | |
| **Antigüedad** | 1940 | | | | |
| **Superficie ocupación (m²)** | 84,00 | 629,00 | | | |
| **Nº plantas(sobre/bajo rasante)** | 2 | 1 | | | |
| **Superficie construída (m²)** | 319,00 | 629,00 | | | |
| **Características constructivas:** | | | | | |
| **· Cerramiento de fachada** | enfoscado | enfoscado | | | |
| **· Tipo de cubierta** | inclinada | plana | | | |
| **· Material de cubierta** | teja | hormigón | | | |
| **· Estructura** | hormigón | hormigón | | | |
| **· Carpintería** | madera | madera | | | |
| **Estado** | bueno | bueno | | | |

| IDENTIFICACIÓN y LOCALIZACIÓN | Sector 3 Nº 125 |
|---|---|
| Finca, paraje "Rio Cabo". | |

| 5- SITUACION URBANISTICA Y AMBIENTAL | | |
|---|---|---|
| **Clase y categoría de suelo** | Suelo Urbanizable Residual | SUR-R |
| **Protección** | Protección Ambiental Grado 2. Ficha SR-11 del Catálogo de Elementos Protegidos en Suelo Rústico. | |
| **Afecciones** | Linea de edificación carretera CA-330. | |
| **Observaciones** | Edificación residencial aislada en buen estado pero aparentemente deshabitada. La parcela tiene un uso agrícola y ganadero extensivo con un gran anejo agropecuario. | |

| IDENTIFICACIÓN y LOCALIZACIÓN | Sector 3<br>Nº 126 |
|---|---|
| Finca, paraje "Lagunas". | |

**LOCALIZACIÓN**

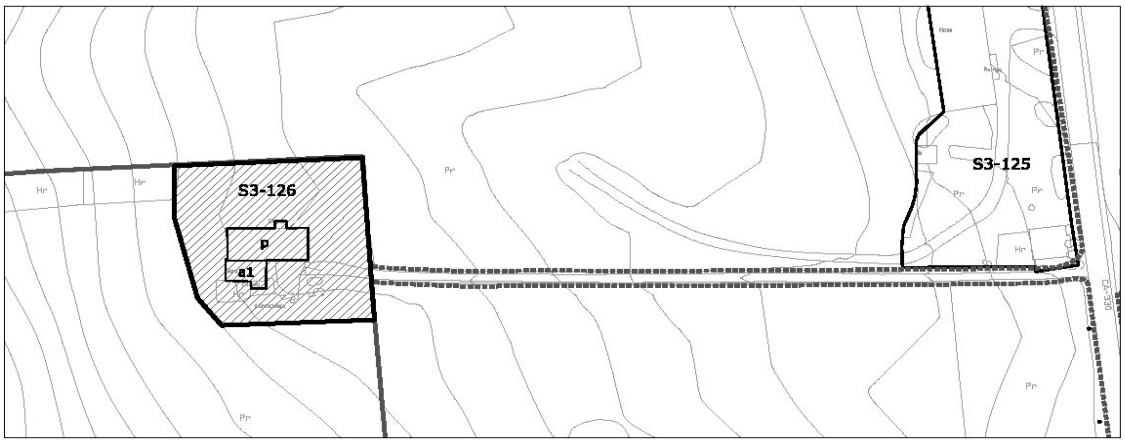


| 1- INFORMACIÓN GENERAL | |
|---|---|
| **Situación** | Miravalles Este |
| **Acceso** | Camino desviación CA-330 |
| **Titularidad** | Privada |

| 2- DATOS CATASTRALES | | | |
|---|---|---|---|
| **Referencia catastral parcela** | 39087A008001530000YY | **Localización** | Bº Hilera 507 Pol 8 Parc 153 |
| **Referencia catastral edificación** | | | |

| 3- CARACTERÍSTICAS DE LA PARCELA | | | | | | |
|---|---|---|---|---|---|---|
| **Uso principal parcela** | | residencial | | **Otros usos** | ganadero | |
| **Superficie total (m²)** | | 66.476,00 | | **% ocupacion** | 0,40 | |
| **Viario acceso** | **Cerramiento** | **Electricidad** | **Agua** | **Saneamiento** | **Alumbrado** | **Otros** |
| tierra | sin vallar | si | si | | si | |

| 4- CARACTERÍSTICAS DE LAS EDIFICACIONES | | | | | |
|---|---|---|---|---|---|
| | **principal** | **anejo 1** | **anejo 2** | **anejo 3** | **otros** |
| **Uso** | vivienda | ganadero | | | |
| **Antigüedad** | 1924 | | | | |
| **Superficie ocupación (m²)** | 195,00 | 68,00 | | | |
| **Nº plantas(sobre/bajo rasante)** | 2 | 1 | | | |
| **Superficie construída (m²)** | 350,00 | 68,00 | | | |
| **Características constructivas:** | | | | | |
| **· Cerramiento de fachada** | enfoscado | ladrillo | | | |
| **· Tipo de cubierta** | inclinada | plana | | | |
| **· Material de cubierta** | teja | hormigón | | | |
| **· Estructura** | muro de carga | hormigón | | | |
| **· Carpintería** | madera | madera | | | |
| **Estado** | bueno | bueno | | | |

| IDENTIFICACIÓN y LOCALIZACIÓN | Sector 3 Nº 126 |
|---|---|
| Finca, paraje "Lagunas". | |

| 5- SITUACION URBANISTICA Y AMBIENTAL | | |
|---|---|---|
| **Clase y categoría de suelo** | Suelo Urbanizable Residual | SUR-R |
| **Protección** | Protección Ambiental Grado 2. Ficha SR-10 del Catálogo de Elementos Protegidos en Suelo Rústico. | |
| **Afecciones** | | |
| **Observaciones** | Edificación residencial aislada en buen estado. La parcela tiene un uso agrícola y ganadero extensivo y con cierto componente industrial ligado a la primera tansformación. | |

| IDENTIFICACIÓN y LOCALIZACIÓN | Sector 3 Nº 127 |
|---|---|
| Finca, paraje "Don Jenaro". | |

**LOCALIZACIÓN**




| 1- INFORMACIÓN GENERAL | |
|---|---|
| **Situación** | Miravalles Este |
| **Acceso** | Carretera CA-330 |
| **Titularidad** | Privada |

| 2- DATOS CATASTRALES | | | |
|---|---|---|---|
| **Referencia catastral parcela** | 001200500VP10B0001XH | **Localización** | Bº Hilera 507 Pol 8 Parc 153 |
| **Referencia catastral edificación** | | | |

| 3- CARACTERÍSTICAS DE LA PARCELA | | | | | | |
|---|---|---|---|---|---|---|
| **Uso principal parcela** | | residencial | | **Otros usos** | | |
| **Superficie total (m²)** | | 215,00 | | **% ocupacion** | 69,77 | |
| **Viario acceso** | **Cerramiento** | **Electricidad** | **Agua** | **Saneamiento** | **Alumbrado** | **Otros** |
| tierra | sin vallar | si | si | | si | |


| 4- CARACTERÍSTICAS DE LAS EDIFICACIONES | | | | | |
|---|---|---|---|---|---|
| | **principal** | **anejo 1** | **anejo 2** | **anejo 3** | **otros** |
| **Uso** | vivienda | | | | |
| **Antigüedad** | 1978 | | | | |
| **Superficie ocupación (m²)** | 150,00 | | | | |
| **Nº plantas(sobre/bajo rasante)** | 2 | | | | |
| **Superficie construída (m²)** | 230,00 | | | | |
| **Características constructivas:** | | | | | |
| **· Cerramiento de fachada** | enfoscado | | | | |
| **· Tipo de cubierta** | inclinada | | | | |
| **· Material de cubierta** | teja | | | | |
| **· Estructura** | muro de carga | | | | |
| **· Carpintería** | madera | | | | |
| **Estado** | bueno | | | | |

| IDENTIFICACIÓN y LOCALIZACIÓN | Sector 3 Nº 127 |
|---|---|
| Finca, paraje "Don Jenaro". | |

| 5- SITUACION URBANISTICA Y AMBIENTAL | | |
|---|---|---|
| **Clase y categoría de suelo** | Suelo Urbanizable Residual | SUR-R |
| **Protección** | Protección Ambiental Grado 2. Ficha SR-12 del Catálogo de Elementos Protegidos en Suelo Rústico. | |
| **Afecciones** | Linea de edificación carretera CA-330. | |
| **Observaciones** | Edificación residencial aislada en buen estado. | |

| IDENTIFICACIÓN y LOCALIZACIÓN | Sector 3 Nº 128 |
|---|---|
| Finca, paraje "Caseríos". | |

**LOCALIZACIÓN**

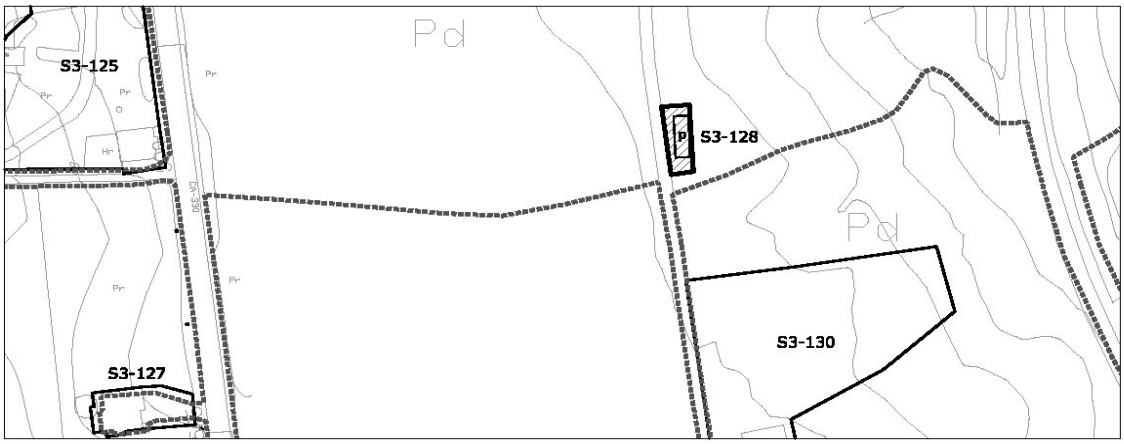


| 1- INFORMACIÓN GENERAL | |
|---|---|
| **Situación** | El Mazo |
| **Acceso** | Desviación Carretera CA-330 |
| **Titularidad** | Privada |

| 2- DATOS CATASTRALES | | | |
|---|---|---|---|
| **Referencia catastral parcela** | 39087A009000360000YP | **Localización** | Bº Hilera 936 Pol 9 Parc 36 |
| **Referencia catastral edificación** | | | |

| 3- CARACTERÍSTICAS DE LA PARCELA | | | | | | |
|---|---|---|---|---|---|---|
| **Uso principal parcela** | | agrícola | | **Otros usos** | | |
| **Superficie total (m²)** | | 3.168,00 | | **% ocupacion** | 1,39 | |
| **Viario acceso** | **Cerramiento** | **Electricidad** | **Agua** | **Saneamiento** | **Alumbrado** | **Otros** |
| tierra | sin vallar | | | | | |


| 4- CARACTERÍSTICAS DE LAS EDIFICACIONES | | | | | |
|---|---|---|---|---|---|
| | **principal** | **anejo 1** | **anejo 2** | **anejo 3** | **otros** |
| **Uso** | agrícola | | | | |
| **Antigüedad** | 2006 | | | | |
| **Superficie ocupación (m²)** | 44,00 | | | | |
| **Nº plantas(sobre/bajo rasante)** | 1 | | | | |
| **Superficie construída (m²)** | 44,00 | | | | |
| **Características constructivas:** | | | | | |
| **· Cerramiento de fachada** | enfoscado | | | | |
| **· Tipo de cubierta** | inclinada | | | | |
| **· Material de cubierta** | teja | | | | |
| **· Estructura** | muro de carga | | | | |
| **· Carpintería** | madera | | | | |
| **Estado** | bueno | | | | |

| IDENTIFICACIÓN y LOCALIZACIÓN | Sector 3 Nº 128 |
|---|---|
| Finca, paraje "Caseríos". | |

| 5- SITUACION URBANISTICA Y AMBIENTAL | | |
|---|---|---|
| **Clase y categoría de suelo** | Suelo Urbanizable Residual | SUR-R |
| **Protección** | | |
| **Afecciones** | | |
| **Observaciones** | Aperos de labranza. | |

| IDENTIFICACIÓN y LOCALIZACIÓN | Sector 3 Nº 129 |
|---|---|
| Finca, paraje "Caseríos". | |

**LOCALIZACIÓN**

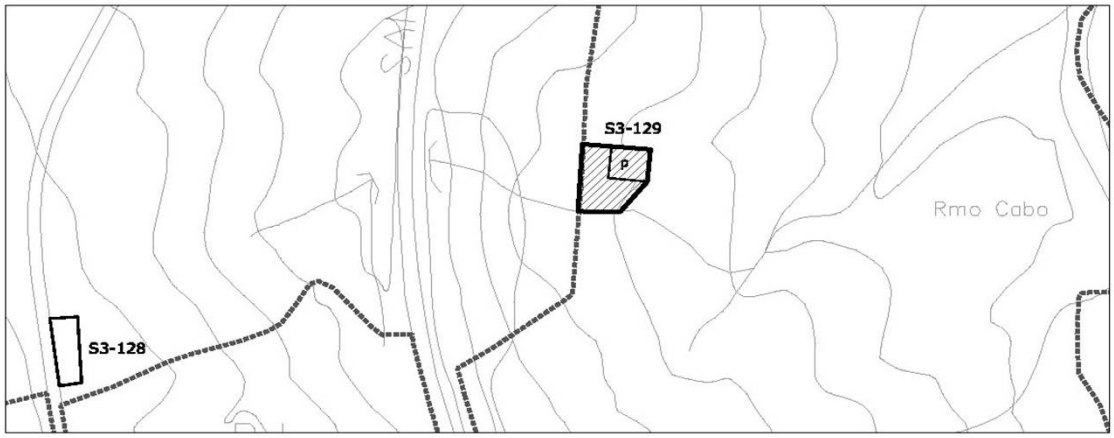


| 1- INFORMACIÓN GENERAL | |
|---|---|
| **Situación** | El Mazo |
| **Acceso** | Desviación Carretera CA-330 |
| **Titularidad** | Privada |

| 2- DATOS CATASTRALES | | | |
|---|---|---|---|
| **Referencia catastral parcela** | 39087A009050350000YE | **Localización** | Bº Hilera 5035 Pol 9 Parc 5035 |
| **Referencia catastral edificación** | | | |

| 3- CARACTERÍSTICAS DE LA PARCELA | | | | | | |
|---|---|---|---|---|---|---|
| **Uso principal parcela** | | agrícola | | **Otros usos** | | |
| **Superficie total (m²)** | | 30.876,00 | | **% ocupacion** | 0,24 | |
| **Viario acceso** | **Cerramiento** | **Electricidad** | **Agua** | **Saneamiento** | **Alumbrado** | **Otros** |
| tierra | sin vallar | | | | | |


| 4- CARACTERÍSTICAS DE LAS EDIFICACIONES | | | | | |
|---|---|---|---|---|---|
| | **principal** | **anejo 1** | **anejo 2** | **anejo 3** | **otros** |
| **Uso** | agrícola | | | | |
| **Antigüedad** | 2006 | | | | |
| **Superficie ocupación (m²)** | 75,00 | | | | |
| **Nº plantas(sobre/bajo rasante)** | 2 | | | | |
| **Superficie construída (m²)** | 150,00 | | | | |
| **Características constructivas:** | | | | | |
| **· Cerramiento de fachada** | enfoscado | | | | |
| **· Tipo de cubierta** | inclinada | | | | |
| **· Material de cubierta** | teja | | | | |
| **· Estructura** | muro de carga | | | | |
| **· Carpintería** | madera | | | | |
| **Estado** | regular | | | | |

| IDENTIFICACIÓN y LOCALIZACIÓN | Sector 3 Nº 129 |
|---|---|
| Finca, paraje "Caseríos". | |

| 5- SITUACION URBANISTICA Y AMBIENTAL | | |
|---|---|---|
| **Clase y categoría de suelo** | Suelo Rústico Especial Protección de Producción Agroganadera | SR-EP-PA |
| **Protección** | | |
| **Afecciones** | Linea de edificación ferrocarril. | |
| **Observaciones** | Apero de labranza construido a partir de una ruina de lo que parece ser una antigua vivienda. | |

| IDENTIFICACIÓN y LOCALIZACIÓN | Sector 3 Nº 130 |
|---|---|
| Finca, paraje "Caseríos". | |

**LOCALIZACIÓN**

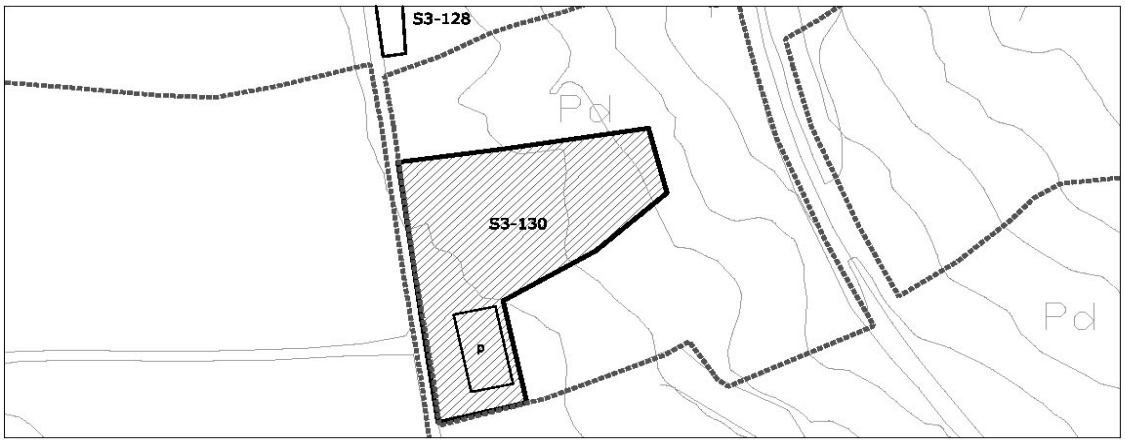


| 1- INFORMACIÓN GENERAL | |
|---|---|
| **Situación** | El Mazo |
| **Acceso** | Desviación Carretera CA-330 |
| **Titularidad** | Privada |

| 2- DATOS CATASTRALES | | | |
|---|---|---|---|
| **Referencia catastral parcela** | 39087A009150350000YG | **Localización** | Bº Hilera 587 Pol 9 Parc 15035 |
| **Referencia catastral edificación** | | | |

| 3- CARACTERÍSTICAS DE LA PARCELA | | | | | | |
|---|---|---|---|---|---|---|
| **Uso principal parcela** | | residencial | | **Otros usos** | | |
| **Superficie total (m²)** | | 10.568,00 | | **% ocupacion** | 2,31 | |
| **Viario acceso** | **Cerramiento** | **Electricidad** | **Agua** | **Saneamiento** | **Alumbrado** | **Otros** |
| hormigón | sin vallar | si | si | | si | |


| 4- CARACTERÍSTICAS DE LAS EDIFICACIONES | | | | | |
|---|---|---|---|---|---|
| | **principal** | **anejo 1** | **anejo 2** | **anejo 3** | **otros** |
| **Uso** | vivienda | | | | |
| **Antigüedad** | 1930 | | | | |
| **Superficie ocupación (m²)** | 244,00 | | | | |
| **Nº plantas(sobre/bajo rasante)** | 2 | | | | |
| **Superficie construída (m²)** | 506,00 | | | | |
| **Características constructivas:** | | | | | |
| **· Cerramiento de fachada** | enfoscado | | | | |
| **· Tipo de cubierta** | inclinada | | | | |
| **· Material de cubierta** | teja | | | | |
| **· Estructura** | muro de carga | | | | |
| **· Carpintería** | madera | | | | |
| **Estado** | regular | | | | |

| IDENTIFICACIÓN y LOCALIZACIÓN | Sector 3 Nº 130 |
|---|---|
| Finca, paraje "Caseríos". | |

| 5- SITUACION URBANISTICA Y AMBIENTAL | | |
|---|---|---|
| **Clase y categoría de suelo** | Suelo Urbanizable Residual | SUR-R |
| **Protección** | Protección Ambiental Grado 1. Ficha SR-14 del Catálogo de Elementos Protegidos en Suelo Rústico. | |
| **Afecciones** | Linea de edificación ferrocarril. | |
| **Observaciones** | Edificación residencial aislada en estado regular aparentemente deshabitada. | |

| IDENTIFICACIÓN y LOCALIZACIÓN | Sector 3 Nº 131 |
|---|---|
| Finca, paraje "Caseríos". | |

**LOCALIZACIÓN**

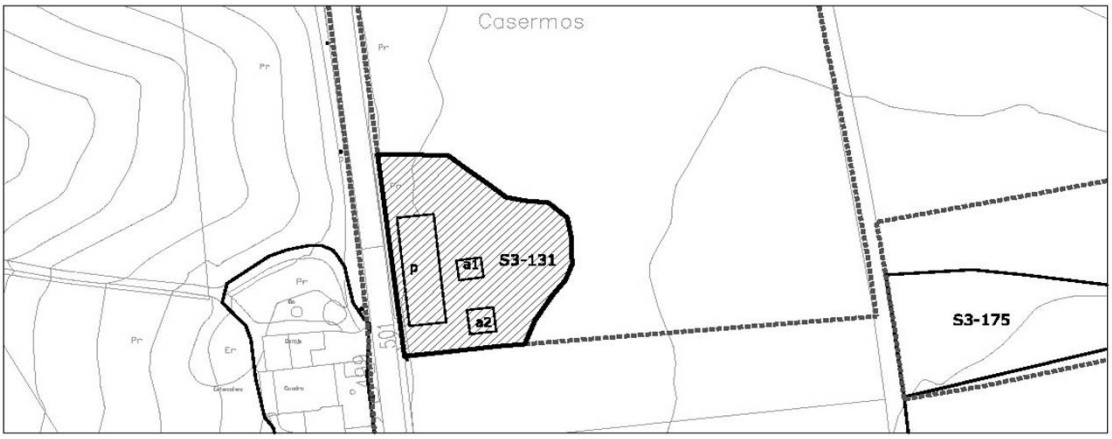


| 1- INFORMACIÓN GENERAL | |
|---|---|
| **Situación** | El Mazo |
| **Acceso** | Carretera CA-330 |
| **Titularidad** | Privada |

| 2- DATOS CATASTRALES | | | |
|---|---|---|---|
| **Referencia catastral parcela** | 39087A009000990000YQ | **Localización** | Bº Hilera 501 Pol 9 Parc 99 |
| **Referencia catastral edificación** | | | |

| 3- CARACTERÍSTICAS DE LA PARCELA | | | | | | |
|---|---|---|---|---|---|---|
| **Uso principal parcela** | | residencial | | **Otros usos** | | |
| **Superficie total (m²)** | | 24.483,00 | | **% ocupacion** | 1,55 | |
| **Viario acceso** | **Cerramiento** | **Electricidad** | **Agua** | **Saneamiento** | **Alumbrado** | **Otros** |
| hormigón | sin vallar | si | si | | si | |


| 4- CARACTERÍSTICAS DE LAS EDIFICACIONES | | | | | | |
|---|---|---|---|---|---|---|
| | **principal** | **anejo 1** | **anejo 2** | **anejo 3** | **otros** |
| **Uso** | vivienda | almacén | almacén | | |
| **Antigüedad** | 1960 | | | | |
| **Superficie ocupación (m²)** | 297,00 | 36,00 | 47,00 | | |
| **Nº plantas(sobre/bajo rasante)** | 2 | 1 | 1 | | |
| **Superficie construída (m²)** | 382,00 | 36,00 | 47,00 | | |
| **Características constructivas:** | | | | | |
| **· Cerramiento de fachada** | enfoscado | piedra | | | |
| **· Tipo de cubierta** | inclinada | inclinada | plana | | |
| **· Material de cubierta** | teja | teja | metálica | | |
| **· Estructura** | muro de carga | muro de carga | | | |
| **· Carpintería** | metálico | madera | | | |
| **Estado** | bueno | regular | | | |

| IDENTIFICACIÓN y LOCALIZACIÓN | Sector 3 Nº 131 |
|---|---|
| Finca, paraje "Caseríos". | |

| 5- SITUACION URBANISTICA Y AMBIENTAL | | |
|---|---|---|
| **Clase y categoría de suelo** | Suelo Urbanizable Delimitado | SUR-D |
| **Protección** | | |
| **Afecciones** | Linea de edificación carretera CA-330. | |
| **Observaciones** | Edificación residencial aislada en buen estado con almacenes anejos. | |

| IDENTIFICACIÓN y LOCALIZACIÓN | Sector 3 Nº 132 |
|---|---|
| Finca, paraje "Don Jenaro". | |

**LOCALIZACIÓN**

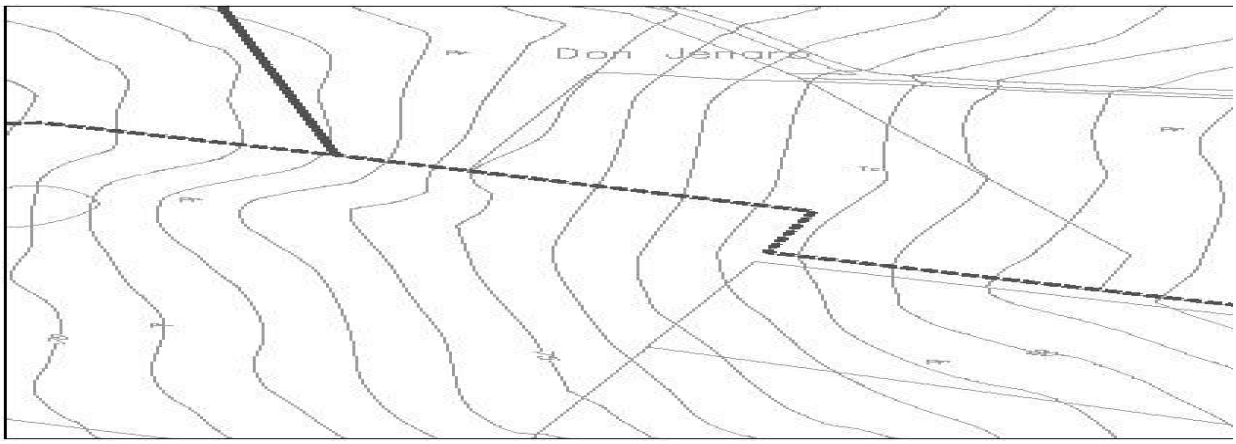


| 1- INFORMACIÓN GENERAL | |
|---|---|
| **Situación** | Miravalles Este |
| **Acceso** | Carretera CA-330 |
| **Titularidad** | Privada |

| 2- DATOS CATASTRALES | | | |
|---|---|---|---|
| **Referencia catastral parcela** | 39087A008000300000YP | **Localización** | Bº Hilera 499 Pol 8 Parc 30 |
| **Referencia catastral edificación** | | | |

| 3- CARACTERÍSTICAS DE LA PARCELA | | | | | | |
|---|---|---|---|---|---|---|
| **Uso principal parcela** | | residencial | | **Otros usos** | agrícola | |
| **Superficie total (m²)** | | 47.576,00 | | **% ocupacion** | 1,02 | |
| **Viario acceso** | **Cerramiento** | **Electricidad** | **Agua** | **Saneamiento** | **Alumbrado** | **Otros** |
| hormigón | de fábrica | si | si | | si | |


| 4- CARACTERÍSTICAS DE LAS EDIFICACIONES | | | | | |
|---|---|---|---|---|---|
| | **principal** | **anejo 1** | **anejo 2** | **anejo 3** | **otros** |
| **Uso** | vivienda | agrícola | ganadero | almacén | |
| **Antigüedad** | 1974 | | | | |
| **Superficie ocupación (m²)** | 240,00 | 138,00 | 82,00 | 23,00 | |
| **Nº plantas(sobre/bajo rasante)** | 2 | 1 | 2 | 1 | |
| **Superficie construída (m²)** | 382,00 | 36,00 | 47,00 | | |
| **Características constructivas:** | | | | | |
| **· Cerramiento de fachada** | cerámico | enfoscado | enfoscado | enfoscado | |
| **· Tipo de cubierta** | inclinada | inclinada | inclinada | inclinada | |
| **· Material de cubierta** | otro | teja | teja | teja | |
| **· Estructura** | hormigón | muro de carga | muro de carga | muro de carga | |
| **· Carpintería** | madera | madera | madera | madera | |
| **Estado** | bueno | bueno | bueno | regular | |

| IDENTIFICACIÓN y LOCALIZACIÓN | Sector 3 Nº 132 |
|---|---|
| Finca, paraje "Don Jenaro". | |

| 5- SITUACION URBANISTICA Y AMBIENTAL | | |
|---|---|---|
| **Clase y categoría de suelo** | Suelo Urbanizable Residual | SUR-R |
| **Protección** | | |
| **Afecciones** | Linea de edificación carretera CA-330. | |
| **Observaciones** | Edificación residencial en buen estado con almacenes anejos de usos agropecuarios. La parcela se divide en usos agrícolas y ganaderos con cierto grado industrial ligado a pirmera transformación. | |

| IDENTIFICACIÓN y LOCALIZACIÓN | Sector 3 Nº 133 |
|---|---|
| Finca, paraje "Don Jenaro". | |

**LOCALIZACIÓN**

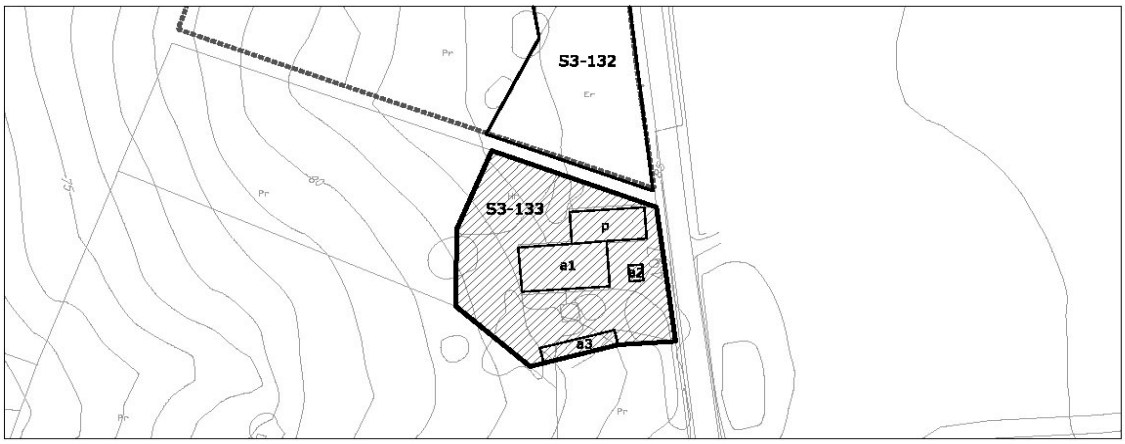


| 1- INFORMACIÓN GENERAL | |
|---|---|
| **Situación** | Miravalles Este |
| **Acceso** | Carretera CA-330 |
| **Titularidad** | Privada |

| 2- DATOS CATASTRALES | | | |
|---|---|---|---|
| **Referencia catastral parcela** | 39087A008000060000Y | **Localización** | Bº Hilera 497 Pol 8 Parc 6 |
| **Referencia catastral edificación** | | | |

| 3- CARACTERÍSTICAS DE LA PARCELA | | | | | | |
|---|---|---|---|---|---|---|
| **Uso principal parcela** | | residencial | | **Otros usos** | agrícola | |
| **Superficie total (m²)** | | 26.351,00 | | **% ocupacion** | 2,11 | |
| **Viario acceso** | **Cerramiento** | **Electricidad** | **Agua** | **Saneamiento** | **Alumbrado** | **Otros** |
| hormigón | de fábrica | si | si | | si | |


| 4- CARACTERÍSTICAS DE LAS EDIFICACIONES | | | | | |
|---|---|---|---|---|---|
| | **principal** | **anejo 1** | **anejo 2** | **anejo 3** | **otros** |
| **Uso** | vivienda | agrícola | ganadero | almacén | |
| **Antigüedad** | 1930 | | | | |
| **Superficie ocupación (m²)** | 170,00 | 285,00 | 16,00 | 85,00 | |
| **Nº plantas(sobre/bajo rasante)** | 2 | 2 | 1 | 1 | |
| **Superficie construída (m²)** | 340,00 | 570,00 | 16,00 | 85,00 | |
| **Características constructivas:** | | | | | |
| **· Cerramiento de fachada** | enfoscado | piedra | enfoscado | enfoscado | |
| **· Tipo de cubierta** | inclinada | inclinada | inclinada | inclinada | |
| **· Material de cubierta** | teja | teja | teja | teja | |
| **· Estructura** | hormigón | muro de carga | muro de carga | muro de carga | |
| **· Carpintería** | madera | madera | madera | madera | |
| **Estado** | bueno | bueno | bueno | regular | |

| IDENTIFICACIÓN y LOCALIZACIÓN | Sector 3 Nº 133 |
|---|---|
| Finca, paraje "Don Jenaro". | |

| 5- SITUACION URBANISTICA Y AMBIENTAL | | |
|---|---|---|
| **Clase y categoría de suelo** | Suelo Urbanizable Residual | SUR-R |
| **Protección** | Protección Ambiental Grado 2. Ficha SR-15 del Catálogo de Elementos Protegidos en Suelo Rústico. | |
| **Afecciones** | Linea de edificación carretera CA-330. | |
| **Observaciones** | Edificación residencial en buen estado con almacenes anejos de usos agropecuarios. La parcela se divide en usos agrícolas y ganaderos con cierto grado industrial ligado a pirmera transformación.<br><br>En esta casa nació el ciclista Vicente Trueba en 1905. | |

| IDENTIFICACIÓN y LOCALIZACIÓN | Sector 3<br>Nº 134 |
|---|---|
| Finca, paraje "Entrecierros". | |

**LOCALIZACIÓN**

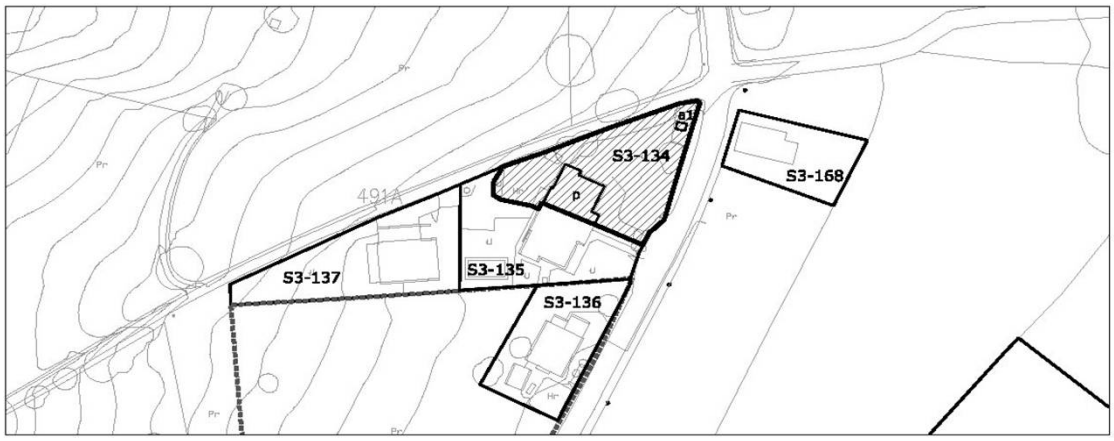


| 1- INFORMACIÓN GENERAL | |
|---|---|
| **Situación** | Miravalles Este |
| **Acceso** | Carretera CA-330 |
| **Titularidad** | Privada |

| 2- DATOS CATASTRALES | | | |
|---|---|---|---|
| **Referencia catastral parcela** | 39087A008001860000YG | **Localización** | Bº Hilera 493 Pol 8 Parc 186 |
| **Referencia catastral edificación** | | | |

| 3- CARACTERÍSTICAS DE LA PARCELA | | | | | | |
|---|---|---|---|---|---|---|
| **Uso principal parcela** | | residencial | | **Otros usos** | | |
| **Superficie total (m²)** | | 1.167,00 | | **% ocupacion** | 12,94 | |
| **Viario acceso** | **Cerramiento** | **Electricidad** | **Agua** | **Saneamiento** | **Alumbrado** | **Otros** |
| asfaltado | de fábrica | si | si | | si | |


| 4- CARACTERÍSTICAS DE LAS EDIFICACIONES | | | | | |
|---|---|---|---|---|---|
| | **principal** | **anejo 1** | **anejo 2** | **anejo 3** | **otros** |
| **Uso** | vivienda | almacén | | | |
| **Antigüedad** | 1980 | | | | |
| **Superficie ocupación (m²)** | 146,00 | 5,00 | | | |
| **Nº plantas(sobre/bajo rasante)** | 3 | 1 | | | |
| **Superficie construída (m²)** | 443,00 | 5,00 | | | |
| **Características constructivas:** | | | | | |
| **· Cerramiento de fachada** | ladrillo | ladrillo | | | |
| **· Tipo de cubierta** | inclinada | inclinada | | | |
| **· Material de cubierta** | otro | otro | | | |
| **· Estructura** | hormigón | hormigón | | | |
| **· Carpintería** | madera | madera | | | |
| **Estado** | bueno | bueno | | | |

| IDENTIFICACIÓN y LOCALIZACIÓN | Sector 3 Nº 134 |
|---|---|
| Finca, paraje "Entrecierros". | |

| 5- SITUACION URBANISTICA Y AMBIENTAL | | |
|---|---|---|
| **Clase y categoría de suelo** | Suelo Rústico Especial Protección de Producción Agroganadera | SR-EP-PA |
| **Protección** | | |
| **Afecciones** | Linea de edificación carretera CA-330. | |
| **Observaciones** | Edificación residencial pareada en buen estado. La parcela se encuentra ajardinada con fines recreativos. | |

| IDENTIFICACIÓN y LOCALIZACIÓN | Sector 3<br>Nº 135 |
|---|---|
| Finca, paraje "Entrecierros". | |

**LOCALIZACIÓN**

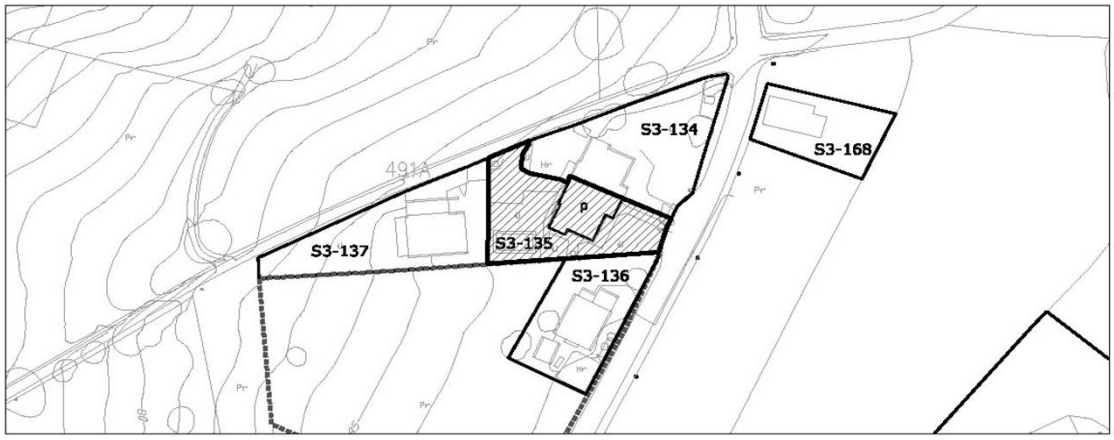


| 1- INFORMACIÓN GENERAL | |
|---|---|
| **Situación** | Miravalles Este |
| **Acceso** | Carretera CA-330 |
| **Titularidad** | Privada |

| 2- DATOS CATASTRALES | | | |
|---|---|---|---|
| **Referencia catastral parcela** | 39087A008001540000YG | **Localización** | Bº Hilera 491 Pol 8 Parc 154 |
| **Referencia catastral edificación** | | | |

| 3- CARACTERÍSTICAS DE LA PARCELA | | | | | | |
|---|---|---|---|---|---|---|
| **Uso principal parcela** | | residencial | | **Otros usos** | | |
| **Superficie total (m²)** | | 988,00 | | **% ocupacion** | 19,43 | |
| **Viario acceso** | **Cerramiento** | **Electricidad** | **Agua** | **Saneamiento** | **Alumbrado** | **Otros** |
| asfaltado | de fábrica | si | si | | si | |


| 4- CARACTERÍSTICAS DE LAS EDIFICACIONES | | | | | |
|---|---|---|---|---|---|
| | **principal** | **anejo 1** | **anejo 2** | **anejo 3** | **otros** |
| **Uso** | agrícola | | | | |
| **Antigüedad** | 2004 | | | | |
| **Superficie ocupación (m²)** | 192,00 | | | | |
| **Nº plantas(sobre/bajo rasante)** | 3 | | | | |
| **Superficie construída (m²)** | 442,00 | | | | |
| **Características constructivas:** | | | | | |
| **· Cerramiento de fachada** | ladrillo | | | | |
| **· Tipo de cubierta** | inclinada | | | | |
| **· Material de cubierta** | otro | | | | |
| **· Estructura** | hormigón | | | | |
| **· Carpintería** | madera | | | | |
| **Estado** | bueno | | | | |

| IDENTIFICACIÓN y LOCALIZACIÓN | Sector 3 Nº 135 |
|---|---|
| Finca, paraje "Entrecierros". | |

| 5- SITUACION URBANISTICA Y AMBIENTAL | | |
|---|---|---|
| **Clase y categoría de suelo** | Suelo Rústico Especial Protección de Producción Agroganadera | SR-EP-PA |
| **Protección** | | |
| **Afecciones** | Linea de edificación carretera CA-330. | |
| **Observaciones** | Edificación residencial pareada en buen estado. La parcela alberga una piscina. | |

| IDENTIFICACIÓN y LOCALIZACIÓN | Sector 3<br>Nº 136 |
|---|---|
| Finca, paraje "Entrecierros". | |

**LOCALIZACIÓN**

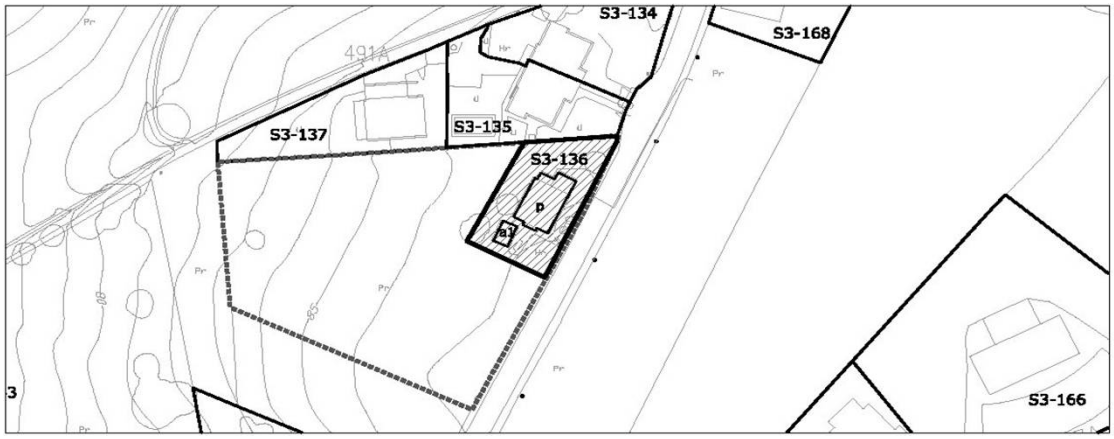


| 1- INFORMACIÓN GENERAL | |
|---|---|
| **Situación** | Miravalles Este |
| **Acceso** | Carretera CA-330 |
| **Titularidad** | Privada |

| 2- DATOS CATASTRALES | | | |
|---|---|---|---|
| **Referencia catastral parcela** | 39087A008001690000YI | **Localización** | Bº Hilera 489 Pol 8 Parc 169 |
| **Referencia catastral edificación** | | | |

| 3- CARACTERÍSTICAS DE LA PARCELA | | | | | | |
|---|---|---|---|---|---|---|
| **Uso principal parcela** | | residencial | | **Otros usos** | agrícola | |
| **Superficie total (m²)** | | 5.213,00 | | **% ocupacion** | 3,47 | |
| **Viario acceso** | **Cerramiento** | **Electricidad** | **Agua** | **Saneamiento** | **Alumbrado** | **Otros** |
| asfaltado | de fábrica | si | si | | si | |


| 4- CARACTERÍSTICAS DE LAS EDIFICACIONES | | | | | |
|---|---|---|---|---|---|
| | **principal** | **anejo 1** | **anejo 2** | **anejo 3** | **otros** |
| **Uso** | vivienda | almacén | | | |
| **Antigüedad** | 2004 | | | | |
| **Superficie ocupación (m²)** | 156,00 | 25,00 | | | |
| **Nº plantas(sobre/bajo rasante)** | 2 | 1 | | | |
| **Superficie construída (m²)** | 442,00 | | | | |
| **Características constructivas:** | | | | | |
| **· Cerramiento de fachada** | enfoscado | | | | |
| **· Tipo de cubierta** | inclinada | inclinada | | | |
| **· Material de cubierta** | teja | teja | | | |
| **· Estructura** | hormigón | | | | |
| **· Carpintería** | metálico | madera | | | |
| **Estado** | bueno | | | | |

| IDENTIFICACIÓN y LOCALIZACIÓN | Sector 3 Nº 136 |
|---|---|
| Finca, paraje "Entrecierros". | |

| 5- SITUACION URBANISTICA Y AMBIENTAL | | |
|---|---|---|
| **Clase y categoría de suelo** | Suelo Rústico Especial Protección de Producción Agroganadera | SR-EP-PA |
| **Protección** | | |
| **Afecciones** | Linea de edificación carretera CA-330. | |
| **Observaciones** | Edificación residencia aislada en buen estado con almacén anejo. La parcela está destinada a usos agropecuarios de pastos. | |

| IDENTIFICACIÓN y LOCALIZACIÓN | Sector 3 Nº 137 |
|---|---|
| Finca, paraje "Entrecierros". | |

**LOCALIZACIÓN**

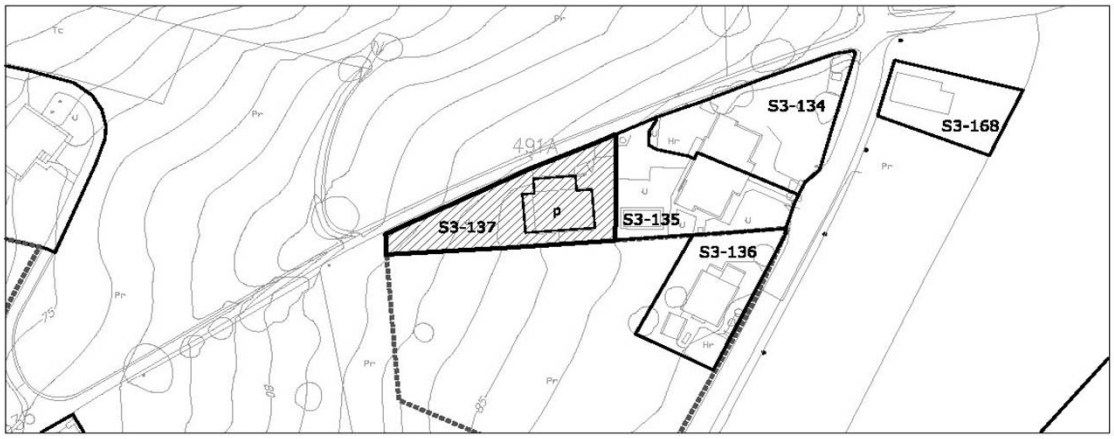


| 1- INFORMACIÓN GENERAL | |
|---|---|
| **Situación** | Miravalles Este |
| **Acceso** | inmediaciones carretera CA-330 |
| **Titularidad** | Privada |

| 2- DATOS CATASTRALES | | | |
|---|---|---|---|
| **Referencia catastral parcela** | 39087A008001900000YQ | **Localización** | Bº Hilera 535C Pol 8 Parc 190 |
| **Referencia catastral edificación** | | | |

| 3- CARACTERÍSTICAS DE LA PARCELA | | | | | | |
|---|---|---|---|---|---|---|
| **Uso principal parcela** | | residencial | | **Otros usos** | | |
| **Superficie total (m²)** | | 1.115,00 | | **% ocupacion** | 21,88 | |
| **Viario acceso** | **Cerramiento** | **Electricidad** | **Agua** | **Saneamiento** | **Alumbrado** | **Otros** |
| asfaltado | de fábrica | si | si | | si | |


| 4- CARACTERÍSTICAS DE LAS EDIFICACIONES | | | | | |
|---|---|---|---|---|---|
| | **principal** | **anejo 1** | **anejo 2** | **anejo 3** | **otros** |
| **Uso** | vivienda | | | | |
| **Antigüedad** | 1977 | | | | |
| **Superficie ocupación (m²)** | 244,00 | | | | |
| **Nº plantas(sobre/bajo rasante)** | 2 | | | | |
| **Superficie construída (m²)** | 407,00 | | | | |
| **Características constructivas:** | | | | | |
| **· Cerramiento de fachada** | enfoscado | | | | |
| **· Tipo de cubierta** | inclinada | | | | |
| **· Material de cubierta** | teja | | | | |
| **· Estructura** | hormigón | | | | |
| **· Carpintería** | metálico | | | | |
| **Estado** | bueno | | | | |

| IDENTIFICACIÓN y LOCALIZACIÓN | Sector 3 Nº 137 |
|---|---|
| Finca, paraje "Entrecierros". | |

| 5- SITUACION URBANISTICA Y AMBIENTAL | | |
|---|---|---|
| **Clase y categoría de suelo** | Suelo Rústico Especial Protección de Producción Agroganadera | SR-EP-PA |
| **Protección** | | |
| **Afecciones** | | |
| **Observaciones** | Edificación residencia aislada en buen estado. | |

| IDENTIFICACIÓN y LOCALIZACIÓN | Sector 3<br>Nº 138 |
|---|---|
| Finca, paraje "Cagiga del Rey". | |

**LOCALIZACIÓN**

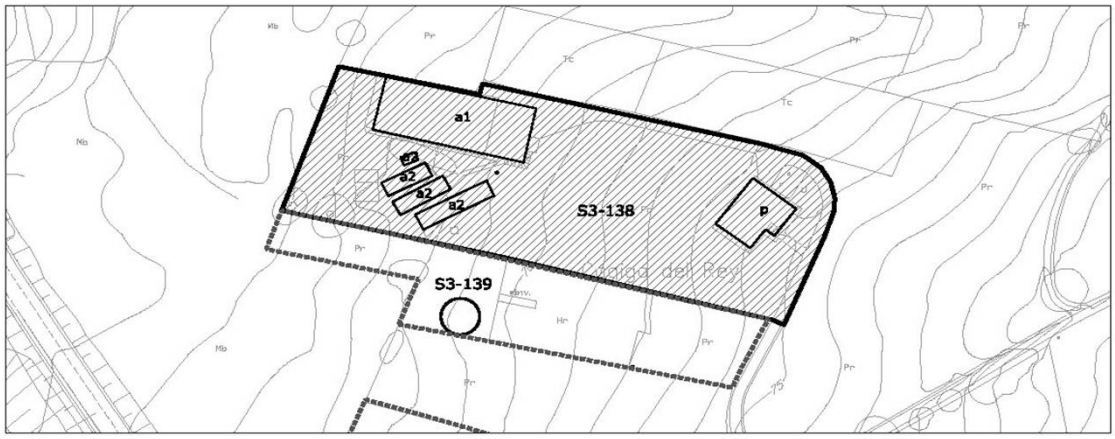


| 1- INFORMACIÓN GENERAL | |
|---|---|
| **Situación** | Miravalles Este |
| **Acceso** | Inmediaciones carretera CA-330 |
| **Titularidad** | Privada |

| 2- DATOS CATASTRALES | | | |
|---|---|---|---|
| **Referencia catastral parcela** | 39087A008000370000YR | **Localización** | Bº Hilera 535B Pol 8 Parc 37 |
| **Referencia catastral edificación** | 39087A008000360000YK | | |

| 3- CARACTERÍSTICAS DE LA PARCELA | | | | | | |
|---|---|---|---|---|---|---|
| **Uso principal parcela** | | residencial | | **Otros usos** | ganadero | |
| **Superficie total (m²)** | | 3.230,00 | | **% ocupacion** | 32,82 | |
| **Viario acceso** | **Cerramiento** | **Electricidad** | **Agua** | **Saneamiento** | **Alumbrado** | **Otros** |
| hormigón | de fábrica | si | si | | si | |


| 4- CARACTERÍSTICAS DE LAS EDIFICACIONES | | | | | |
|---|---|---|---|---|---|
| | **principal** | **anejo 1** | **anejo 2** | **anejo 3** | **otros** |
| **Uso** | vivienda | ganadero | agrícola | | |
| **Antigüedad** | 1973 | | | | |
| **Superficie ocupación (m²)** | 210,00 | 624,00 | 226,00 | | |
| **Nº plantas(sobre/bajo rasante)** | 2 | 1 | 1 | | |
| **Superficie construída (m²)** | 426,00 | 624,00 | 226,00 | | |
| **Características constructivas:** | | | | | |
| **· Cerramiento de fachada** | enfoscado | enfoscado | | | |
| **· Tipo de cubierta** | inclinada | inclinada | | | |
| **· Material de cubierta** | teja | uralita | | | |
| **· Estructura** | hormigón | hormigón | | | |
| **· Carpintería** | metálico | metálico | | | |
| **Estado** | bueno | regular | | | |

| IDENTIFICACIÓN y LOCALIZACIÓN | Sector 3 Nº 138 |
|---|---|
| Finca, paraje "Cagiga del Rey". | |

| 5- SITUACION URBANISTICA Y AMBIENTAL | | |
|---|---|---|
| **Clase y categoría de suelo** | Suelo Rústico Especial Protección de Producción Agroganadera | SR-EP-PA |
| **Protección** | | |
| **Afecciones** | | |
| **Observaciones** | Edificación residencial aislada en buen estado con varios anejos agropecuarios. | |

| IDENTIFICACIÓN y LOCALIZACIÓN | Sector 3 Nº 139 |
|---|---|
| Finca, paraje "Cagiga del Rey". | |

**LOCALIZACIÓN**

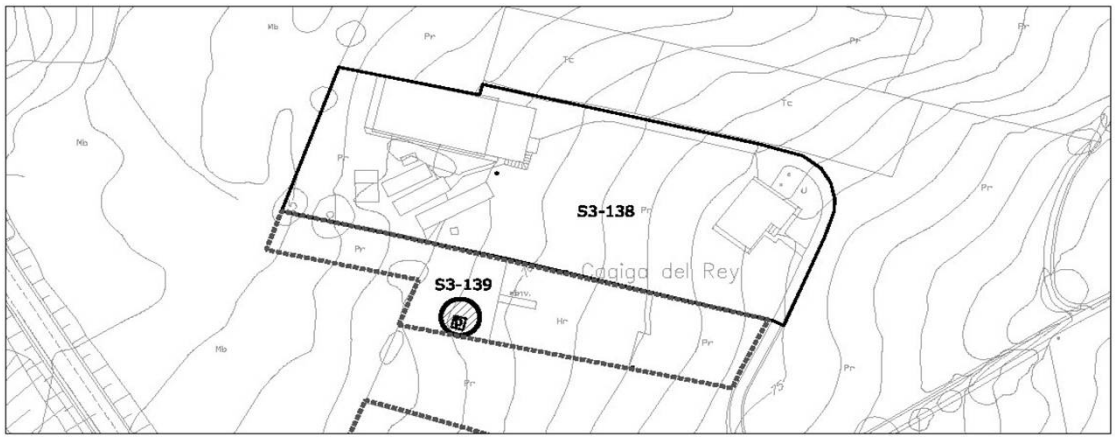


| 1- INFORMACIÓN GENERAL | |
|---|---|
| **Situación** | Miravalles Este |
| **Acceso** | Inmediaciones carretera CA-330 |
| **Titularidad** | Privada |

| 2- DATOS CATASTRALES | | | |
|---|---|---|---|
| **Referencia catastral parcela** | 39087A008000350000YO | **Localización** | Bº Hilera 535E Pol 8 Parc 35 |
| **Referencia catastral edificación** | | | |

| 3- CARACTERÍSTICAS DE LA PARCELA | | | | | | |
|---|---|---|---|---|---|---|
| **Uso principal parcela** | | agrícola | | **Otros usos** | | |
| **Superficie total (m²)** | | 2.576,00 | | **% ocupacion** | 0,39 | |
| **Viario acceso** | **Cerramiento** | **Electricidad** | **Agua** | **Saneamiento** | **Alumbrado** | **Otros** |
| hormigón | de fábrica | si | si | | si | |


| 4- CARACTERÍSTICAS DE LAS EDIFICACIONES | | | | | |
|---|---|---|---|---|---|
| | **principal** | **anejo 1** | **anejo 2** | **anejo 3** | **otros** |
| **Uso** | agrícola | | | | |
| **Antigüedad** | 1990 | | | | |
| **Superficie ocupación (m²)** | 10,00 | | | | |
| **Nº plantas(sobre/bajo rasante)** | 1 | | | | |
| **Superficie construída (m²)** | 10,00 | | | | |
| **Características constructivas:** | | | | | |
| **· Cerramiento de fachada** | | | | | |
| **· Tipo de cubierta** | | | | | |
| **· Material de cubierta** | | | | | |
| **· Estructura** | | | | | |
| **· Carpintería** | | | | | |
| **Estado** | | | | | |

| IDENTIFICACIÓN y LOCALIZACIÓN | Sector 3 Nº 139 |
|---|---|
| Finca, paraje "Cagiga del Rey". | |

| 5- SITUACION URBANISTICA Y AMBIENTAL | | |
|---|---|---|
| **Clase y categoría de suelo** | Suelo Rústico Especial Protección de Producción Agroganadera | SR-EP-PA |
| **Protección** | | |
| **Afecciones** | | |
| **Observaciones** | | |

| IDENTIFICACIÓN y LOCALIZACIÓN | Sector 3<br>Nº 140 |
|---|---|
| Finca, paraje "Cagiga del Rey". | |

**LOCALIZACIÓN**

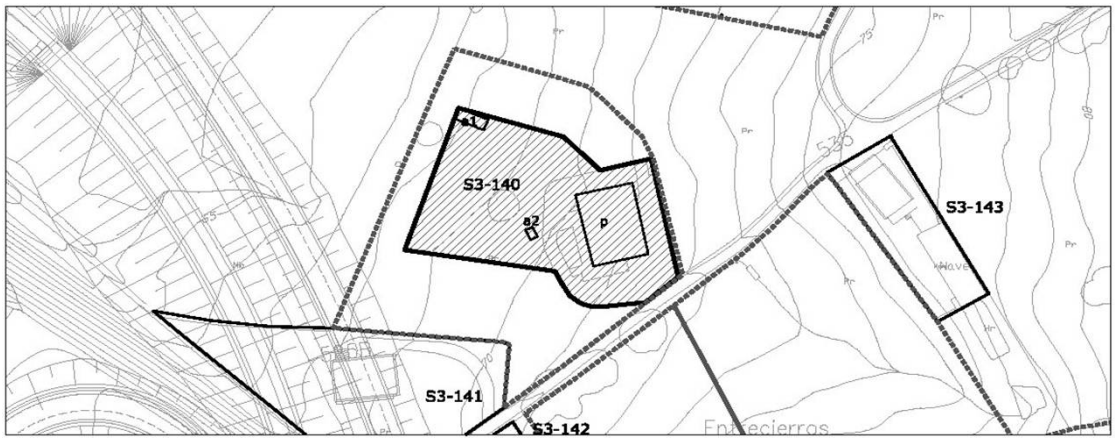


| 1- INFORMACIÓN GENERAL | |
|---|---|
| **Situación** | Miravalles Este |
| **Acceso** | Inmediaciones Carretera CA-330 |
| **Titularidad** | Privada |

| 2- DATOS CATASTRALES | | | |
|---|---|---|---|
| **Referencia catastral parcela** | 39087A008000340000YM | **Localización** | Bº Hilera 525A Pol 8 Parc 34 |
| **Referencia catastral edificación** | | | |

| 3- CARACTERÍSTICAS DE LA PARCELA | | | | | | |
|---|---|---|---|---|---|---|
| **Uso principal parcela** | | residencial | | **Otros usos** | agrícola | |
| **Superficie total (m²)** | | 3.230,00 | | **% ocupacion** | 10,59 | |
| **Viario acceso** | **Cerramiento** | **Electricidad** | **Agua** | **Saneamiento** | **Alumbrado** | **Otros** |
| asfaltado | metálica | si | si | | si | |


| 4- CARACTERÍSTICAS DE LAS EDIFICACIONES | | | | | |
|---|---|---|---|---|---|
| | **principal** | **anejo 1** | **anejo 2** | **anejo 3** | **otros** |
| **Uso** | vivienda | agrícola | almacén | | |
| **Antigüedad** | 1986 | | | | |
| **Superficie ocupación (m²)** | 309,00 | 27,00 | 6,00 | | |
| **Nº plantas(sobre/bajo rasante)** | 1 | 1 | 1 | | |
| **Superficie construída (m²)** | 309,00 | 27,00 | 6,00 | | |
| **Características constructivas:** | | | | | |
| **· Cerramiento de fachada** | enfoscado | enfoscado | | | |
| **· Tipo de cubierta** | inclinada | inclinada | | | |
| **· Material de cubierta** | uralita | uralita | | | |
| **· Estructura** | hormigón | hormigón | | | |
| **· Carpintería** | metálico | metálico | | | |
| **Estado** | bueno | bueno | | | |

| IDENTIFICACIÓN y LOCALIZACIÓN | Sector 3 Nº 140 |
|---|---|
| Finca, paraje "Cagiga del Rey". | |

| 5- SITUACION URBANISTICA Y AMBIENTAL | | |
|---|---|---|
| **Clase y categoría de suelo** | Suelo Rústico Especial Protección de Producción Agroganadera | SR-EP-PA |
| **Protección** | | |
| **Afecciones** | Linea de edificación nuevo trazado de la autovía A67. | |
| **Observaciones** | Edificación residencial aislada en buen estado con varios anejos agropecuarios. | |

| IDENTIFICACIÓN y LOCALIZACIÓN | Sector 3<br>Nº 142 |
|---|---|
| Finca, paraje "Hilera". | |

**LOCALIZACIÓN**

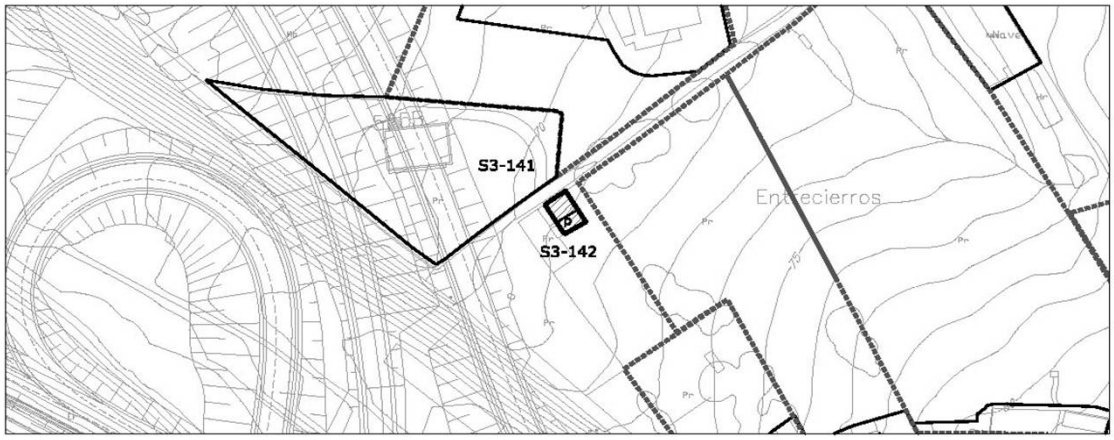


| 1- INFORMACIÓN GENERAL | |
|---|---|
| **Situación** | Miravalles Este |
| **Acceso** | Inmediaciones Carretera CA-330 |
| **Titularidad** | Privada |

| 2- DATOS CATASTRALES | | | |
|---|---|---|---|
| **Referencia catastral parcela** | 39087A008001550000YQ | **Localización** | Bº Hilera 525C Pol 8 Parc 155 |
| **Referencia catastral edificación** | | | |

| 3- CARACTERÍSTICAS DE LA PARCELA | | | | | | |
|---|---|---|---|---|---|---|
| **Uso principal parcela** | | agrícola | | **Otros usos** | | |
| **Superficie total (m²)** | | 2.365,00 | | **% ocupacion** | 7,23 | |
| **Viario acceso** | **Cerramiento** | **Electricidad** | **Agua** | **Saneamiento** | **Alumbrado** | **Otros** |
| asfaltado | mixta | si | si | | si | |


| 4- CARACTERÍSTICAS DE LAS EDIFICACIONES | | | | | |
|---|---|---|---|---|---|
| | **principal** | **anejo 1** | **anejo 2** | **anejo 3** | **otros** |
| **Uso** | agrícola | | | | |
| **Antigüedad** | 1985 | | | | |
| **Superficie ocupación (m²)** | 171,00 | | | | |
| **Nº plantas(sobre/bajo rasante)** | 2 | | | | |
| **Superficie construída (m²)** | 386,00 | | | | |
| **Características constructivas:** | | | | | |
| **· Cerramiento de fachada** | ladrillo | | | | |
| **· Tipo de cubierta** | inclinada | | | | |
| **· Material de cubierta** | teja | | | | |
| **· Estructura** | hormigón | | | | |
| **· Carpintería** | madera | | | | |
| **Estado** | bueno | | | | |

| IDENTIFICACIÓN y LOCALIZACIÓN | Sector 3 Nº 142 |
|---|---|
| Finca, paraje "Hilera". | |

| 5- SITUACION URBANISTICA Y AMBIENTAL | | |
|---|---|---|
| **Clase y categoría de suelo** | Suelo Rústico Especial Protección de Producción Agroganadera | SR-EP-PA |
| **Protección** | | |
| **Afecciones** | Linea de edificación nuevo trazado de la autovía A67. | |
| **Observaciones** | Apero de labranza. | |

| IDENTIFICACIÓN y LOCALIZACIÓN | Sector 3<br>Nº 143 |
|---|---|
| Finca, paraje "Entrecierros". | |

**LOCALIZACIÓN**

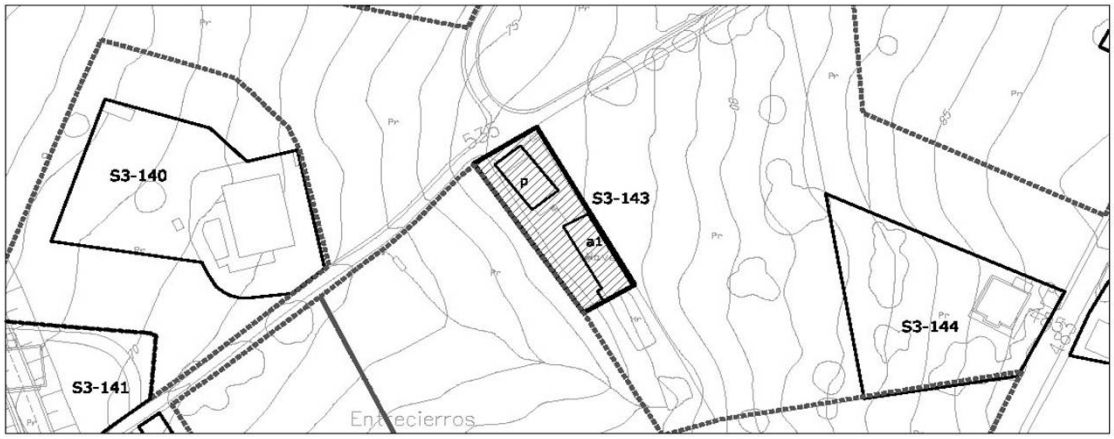


| 1- INFORMACIÓN GENERAL | |
|---|---|
| **Situación** | Miravalles Este |
| **Acceso** | Inmediaciones Carretera CA-330 |
| **Titularidad** | Privada |

| 2- DATOS CATASTRALES | | | |
|---|---|---|---|
| **Referencia catastral parcela** | 39087A008000440000YJ | **Localización** | Bº Hilera 535 Pol 8 Parc 44 |
| **Referencia catastral edificación** | 39087A008000440001UK | | |

| 3- CARACTERÍSTICAS DE LA PARCELA | | | | | | |
|---|---|---|---|---|---|---|
| **Uso principal parcela** | | residencial | | **Otros usos** | ganadero | |
| **Superficie total (m²)** | | 1.595,00 | | **% ocupacion** | 19,81 | |
| **Viario acceso** | **Cerramiento** | **Electricidad** | **Agua** | **Saneamiento** | **Alumbrado** | **Otros** |
| asfaltado | mixta | si | si | | si | |

| 4- CARACTERÍSTICAS DE LAS EDIFICACIONES | | | | | |
|---|---|---|---|---|---|
| | **principal** | **anejo 1** | **anejo 2** | **anejo 3** | **otros** |
| **Uso** | vivienda | ganadero | | | |
| **Antigüedad** | 2004 | | | | |
| **Superficie ocupación (m²)** | 138,00 | 178,00 | | | |
| **Nº plantas(sobre/bajo rasante)** | 2 | 1 | | | |
| **Superficie construída (m²)** | 245,00 | 178,00 | | | |
| **Características constructivas:** | | | | | |
| **· Cerramiento de fachada** | enfoscado | enfoscado | | | |
| **· Tipo de cubierta** | inclinada | inclinada | | | |
| **· Material de cubierta** | teja | uralita | | | |
| **· Estructura** | hormigón | | | | |
| **· Carpintería** | metálico | madera | | | |
| **Estado** | bueno | bueno | | | |

| IDENTIFICACIÓN y LOCALIZACIÓN | Sector 3 Nº 143 |
|---|---|
| Finca, paraje "Entrecierros". | |

| 5- SITUACION URBANISTICA Y AMBIENTAL | | |
|---|---|---|
| **Clase y categoría de suelo** | Suelo Rústico Especial Protección de Producción Agroganadera | SR-EP-PA |
| **Protección** | | |
| **Afecciones** | | |
| **Observaciones** | Edificación residencial aislada en buen estado con nave ganadera aneja con componente industrial en primera transformación. | |

| IDENTIFICACIÓN y LOCALIZACIÓN | Sector 3<br>Nº 144 |
|---|---|
| Finca, paraje "Entrecierros". | |

**LOCALIZACIÓN**




| 1- INFORMACIÓN GENERAL | |
|---|---|
| **Situación** | Miravalles Este |
| **Acceso** | Inmediaciones Carretera CA-330 |
| **Titularidad** | Privada |

| 2- DATOS CATASTRALES | | | |
|---|---|---|---|
| **Referencia catastral parcela** | 39087A008001700000YD | **Localización** | Bº Hilera 485 Pol 8 Parc 170 |
| **Referencia catastral edificación** | | | |

| 3- CARACTERÍSTICAS DE LA PARCELA | | | | | | |
|---|---|---|---|---|---|---|
| **Uso principal parcela** | | residencial | | **Otros usos** | | |
| **Superficie total (m²)** | | 1.657,00 | | **% ocupacion** | 6,58 | |
| **Viario acceso** | **Cerramiento** | **Electricidad** | **Agua** | **Saneamiento** | **Alumbrado** | **Otros** |
| asfaltado | mixta | si | si | | si | |


| 4- CARACTERÍSTICAS DE LAS EDIFICACIONES | | | | | |
|---|---|---|---|---|---|
| | **principal** | **anejo 1** | **anejo 2** | **anejo 3** | **otros** |
| **Uso** | vivienda | | | | |
| **Antigüedad** | 1967 | | | | |
| **Superficie ocupación (m²)** | 109,00 | | | | |
| **Nº plantas(sobre/bajo rasante)** | 2 | | | | |
| **Superficie construída (m²)** | 215,00 | | | | |
| **Características constructivas:** | | | | | |
| **· Cerramiento de fachada** | enfoscado | | | | |
| **· Tipo de cubierta** | inclinada | | | | |
| **· Material de cubierta** | teja | | | | |
| **· Estructura** | hormigón | | | | |
| **· Carpintería** | metálico | | | | |
| **Estado** | bueno | | | | |

| IDENTIFICACIÓN y LOCALIZACIÓN | Sector 3 Nº 144 |
|---|---|
| Finca, paraje "Entrecierros". | |

| 5- SITUACION URBANISTICA Y AMBIENTAL | | |
|---|---|---|
| **Clase y categoría de suelo** | Suelo Rústico Especial Protección de Producción Agroganadera | SR-EP-PA |
| **Protección** | | |
| **Afecciones** | Linea de edificación carretera CA-330. | |
| **Observaciones** | Edificación residencial aislada en buen estado. La parcela se encuentra ajardinada con fines recreativos. | |

| IDENTIFICACIÓN y LOCALIZACIÓN | Sector 3<br>Nº 145 |
|---|---|
| Finca, paraje "Entrecierros". | |

**LOCALIZACIÓN**

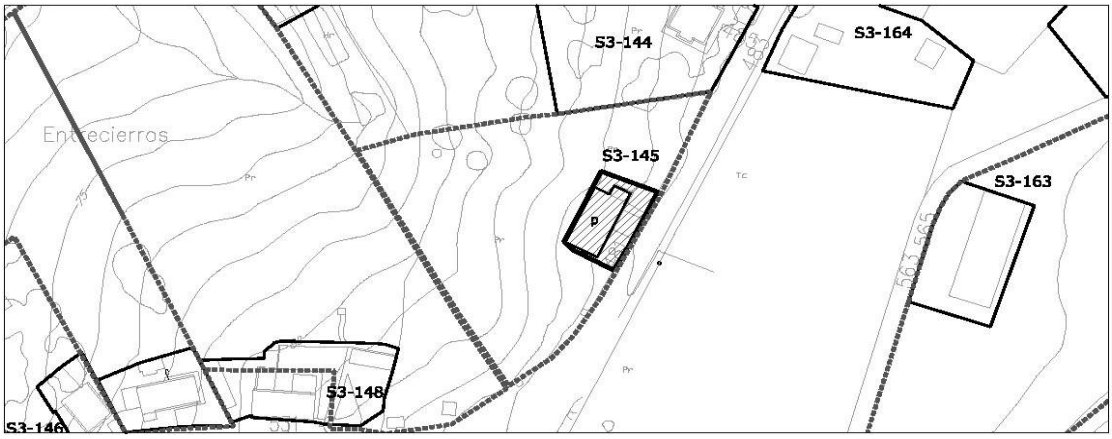


| 1- INFORMACIÓN GENERAL | |
|---|---|
| **Situación** | Miravalles Este |
| **Acceso** | Carretera CA-330 |
| **Titularidad** | Privada |

| 2- DATOS CATASTRALES | | | |
|---|---|---|---|
| **Referencia catastral parcela** | 39087A008001240000Y | **Localización** | Bº Hilera 481 Pol 8 Parc 124 |
| **Referencia catastral edificación** | | | |

| 3- CARACTERÍSTICAS DE LA PARCELA | | | | | | |
|---|---|---|---|---|---|---|
| **Uso principal parcela** | | residencial | | **Otros usos** | | |
| **Superficie total (m²)** | | 4.006,00 | | **% ocupacion** | 4,29 | |
| **Viario acceso** | **Cerramiento** | **Electricidad** | **Agua** | **Saneamiento** | **Alumbrado** | **Otros** |
| asfaltado | sin vallar | si | si | | si | |


| 4- CARACTERÍSTICAS DE LAS EDIFICACIONES | | | | | |
|---|---|---|---|---|---|
| | **principal** | **anejo 1** | **anejo 2** | **anejo 3** | **otros** |
| **Uso** | vivienda | | | | |
| **Antigüedad** | 1983 | | | | |
| **Superficie ocupación (m²)** | 172,00 | | | | |
| **Nº plantas(sobre/bajo rasante)** | 2 | | | | |
| **Superficie construída (m²)** | 313,00 | | | | |
| **Características constructivas:** | | | | | |
| **· Cerramiento de fachada** | enfoscado | | | | |
| **· Tipo de cubierta** | inclinada | | | | |
| **· Material de cubierta** | teja | | | | |
| **· Estructura** | muro de carga | | | | |
| **· Carpintería** | madera | | | | |
| **Estado** | bueno | | | | |

| IDENTIFICACIÓN y LOCALIZACIÓN | Sector 3 Nº 145 |
|---|---|
| Finca, paraje "Entrecierros". | |

| 5- SITUACION URBANISTICA Y AMBIENTAL | | |
|---|---|---|
| **Clase y categoría de suelo** | Suelo Rústico Especial Protección de Producción Agroganadera | SR-EP-PA |
| **Protección** | Protección Ambiental Grado 2. Ficha SR-16 del Catálogo de Elementos Protegidos en Suelo Rústico. | |
| **Afecciones** | Linea de edificación carretera CA-330. | |
| **Observaciones** | Edificación residencial aislada en buen estado. La parcela se encuentra ajardinada con fines recreativos. | |

| IDENTIFICACIÓN y LOCALIZACIÓN | Sector 3<br>Nº 146 |
|---|---|
| Finca, paraje "Entrecierros". | |

**LOCALIZACIÓN**

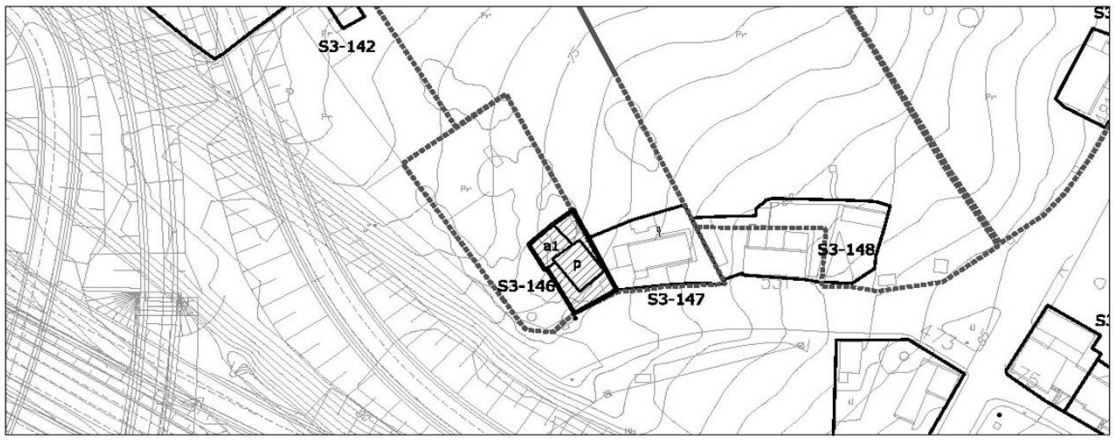


| 1- INFORMACIÓN GENERAL | |
|---|---|
| **Situación** | Miravalles Este |
| **Acceso** | Desvio Carretera CA-330 |
| **Titularidad** | Privada |

| 2- DATOS CATASTRALES | | | |
|---|---|---|---|
| **Referencia catastral parcela** | 39087A008000480000YU | **Localización** | BºCuatro Vientos 527 Pol 8 |
| **Referencia catastral edificación** | | | Parc 48 |

| 3- CARACTERÍSTICAS DE LA PARCELA | | | | | | |
|---|---|---|---|---|---|---|
| **Uso principal parcela** | | residencial | | **Otros usos** | | |
| **Superficie total (m²)** | | 1.816,00 | | **% ocupacion** | 9,47 | |
| **Viario acceso** | **Cerramiento** | **Electricidad** | **Agua** | **Saneamiento** | **Alumbrado** | **Otros** |
| asfaltado | de fábrica | si | si | | si | |


| 4- CARACTERÍSTICAS DE LAS EDIFICACIONES | | | | | |
|---|---|---|---|---|---|
| | **principal** | **anejo 1** | **anejo 2** | **anejo 3** | **otros** |
| **Uso** | vivienda | almacén | | | |
| **Antigüedad** | 1960 | | | | |
| **Superficie ocupación (m²)** | 100,00 | 72,00 | | | |
| **Nº plantas(sobre/bajo rasante)** | 1 | 1 | | | |
| **Superficie construída (m²)** | 100,00 | 72,00 | | | |
| **Características constructivas:** | | | | | |
| **· Cerramiento de fachada** | enfoscado | enfoscado | | | |
| **· Tipo de cubierta** | inclinada | inclinada | | | |
| **· Material de cubierta** | teja | uralita | | | |
| **· Estructura** | hormigón | | | | |
| **· Carpintería** | metálico | metálico | | | |
| **Estado** | bueno | bueno | | | |

| IDENTIFICACIÓN y LOCALIZACIÓN | Sector 3 Nº 146 |
|---|---|
| Finca, paraje "Entrecierros". | |

| 5- SITUACION URBANISTICA Y AMBIENTAL | | |
|---|---|---|
| **Clase y categoría de suelo** | Suelo Rústico Especial Protección de Producción Agroganadera | SR-EP-PA |
| **Protección** | | |
| **Afecciones** | | |
| **Observaciones** | Edificación residencial aislada en buen estado con garaje anejo. | |

| IDENTIFICACIÓN y LOCALIZACIÓN | Sector 3 Nº 147 |
|---|---|
| Finca, paraje "Entrecierros". | |

**LOCALIZACIÓN**

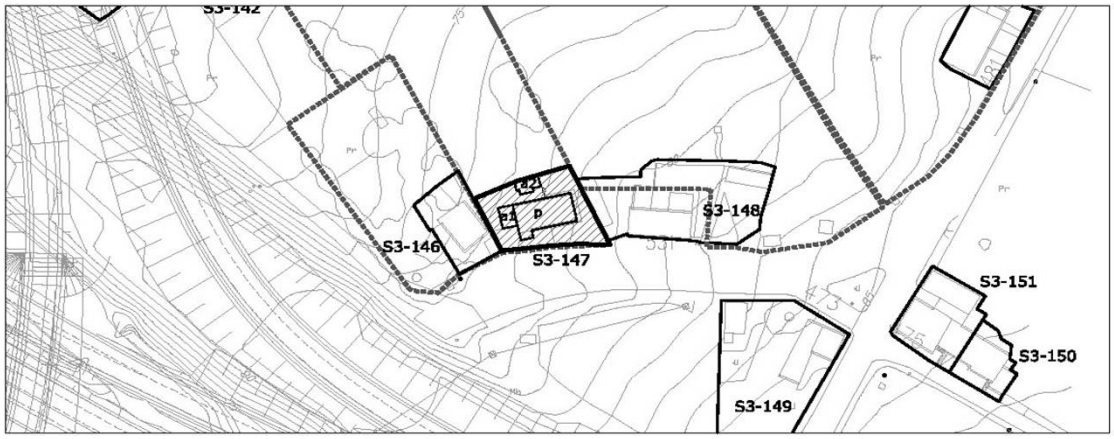


| 1- INFORMACIÓN GENERAL | |
|---|---|
| **Situación** | Miravalles Este |
| **Acceso** | Desvio Carretera CA-330 |
| **Titularidad** | Privada |

| 2- DATOS CATASTRALES | | | |
|---|---|---|---|
| **Referencia catastral parcela** | 39087A008000470000YZ | **Localización** | BºCuatro Vientos 529 Pol 8 |
| **Referencia catastral edificación** | 39087A008000470001UX | | Parc 47 |

| 3- CARACTERÍSTICAS DE LA PARCELA | | | | | | |
|---|---|---|---|---|---|---|
| **Uso principal parcela** | | residencial | | **Otros usos** | | |
| **Superficie total (m²)** | | 4.251,00 | | **% ocupacion** | 4,16 | |
| **Viario acceso** | **Cerramiento** | **Electricidad** | **Agua** | **Saneamiento** | **Alumbrado** | **Otros** |
| asfaltado | de fábrica | si | si | | si | |


| 4- CARACTERÍSTICAS DE LAS EDIFICACIONES | | | | | |
|---|---|---|---|---|---|
| | **principal** | **anejo 1** | **anejo 2** | **anejo 3** | **otros** |
| **Uso** | vivienda | almacén | | | |
| **Antigüedad** | 1960 | | | | |
| **Superficie ocupación (m²)** | 132,00 | 23,00 | 22,00 | | |
| **Nº plantas(sobre/bajo rasante)** | 1 | 1 | 1 | | |
| **Superficie construída (m²)** | 132,00 | 23,00 | 22,00 | | |
| **Características constructivas:** | | | | | |
| **· Cerramiento de fachada** | enfoscado | enfoscado | | | |
| **· Tipo de cubierta** | inclinada | inclinada | | | |
| **· Material de cubierta** | teja | uralita | | | |
| **· Estructura** | hormigón | | | | |
| **· Carpintería** | metálico | madera | | | |
| **Estado** | bueno | bueno | | | |

| IDENTIFICACIÓN y LOCALIZACIÓN | Sector 3 Nº 147 |
|---|---|
| Finca, paraje "Entrecierros". | |

| 5- SITUACION URBANISTICA Y AMBIENTAL | | |
|---|---|---|
| **Clase y categoría de suelo** | Suelo Rústico Especial Protección de Producción Agroganadera | SR-EP-PA |
| **Protección** | | |
| **Afecciones** | | |
| **Observaciones** | Edificación residencial aislada en buen estado con garaje anejo. | |

| IDENTIFICACIÓN y LOCALIZACIÓN | Sector 3 Nº 148 |
|---|---|
| Finca, paraje "Entrecierros". | |

**LOCALIZACIÓN**

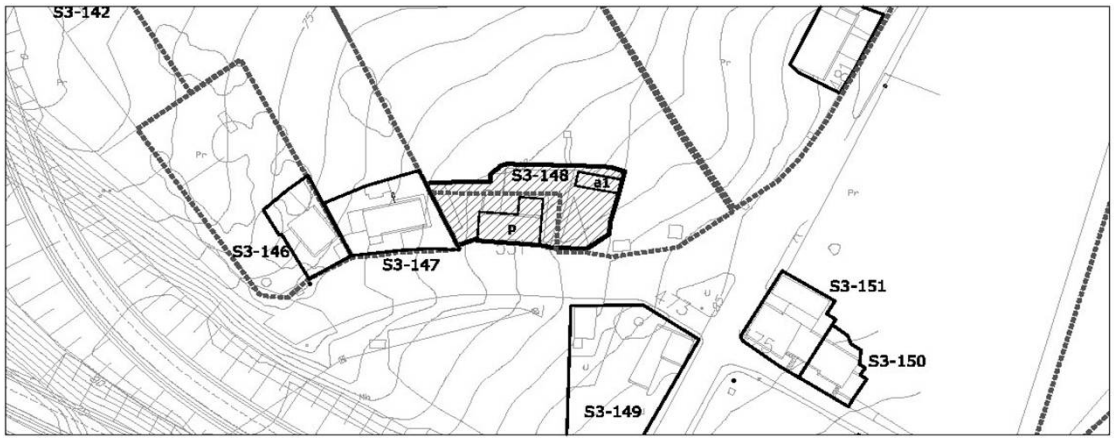


| 1- INFORMACIÓN GENERAL | |
|---|---|
| **Situación** | Miravalles Este |
| **Acceso** | Desvio Carretera CA-330 |
| **Titularidad** | Privada |

| 2- DATOS CATASTRALES | | | |
|---|---|---|---|
| **Referencia catastral parcela** | 39087A008000450000YE | **Localización** | BºCuatro Vientos 531 Pol 8 |
| **Referencia catastral edificación** | 39087A008000450001UR | | Parc 45 |

| 3- CARACTERÍSTICAS DE LA PARCELA | | | | | | |
|---|---|---|---|---|---|---|
| **Uso principal parcela** | | residencial | | **Otros usos** | ganadero | |
| **Superficie total (m²)** | | 9.476,00 | | **% ocupacion** | 2,22 | |
| **Viario acceso** | **Cerramiento** | **Electricidad** | **Agua** | **Saneamiento** | **Alumbrado** | **Otros** |
| asfaltado | de fábrica | si | si | | si | |


| 4- CARACTERÍSTICAS DE LAS EDIFICACIONES | | | | | |
|---|---|---|---|---|---|
| | **principal** | **anejo 1** | **anejo 2** | **anejo 3** | **otros** |
| **Uso** | vivienda | ganadero | | | |
| **Antigüedad** | 1960 | | | | |
| **Superficie ocupación (m²)** | 164,00 | 46,00 | | | |
| **Nº plantas(sobre/bajo rasante)** | 2 | 1 | | | |
| **Superficie construída (m²)** | 328,00 | 46,00 | | | |
| **Características constructivas:** | | | | | |
| **· Cerramiento de fachada** | enfoscado | bloque | | | |
| **· Tipo de cubierta** | inclinada | inclinada | | | |
| **· Material de cubierta** | teja | uralita | | | |
| **· Estructura** | hormigón | metálica | | | |
| **· Carpintería** | metálico | | | | |
| **Estado** | bueno | bueno | | | |

| IDENTIFICACIÓN y LOCALIZACIÓN | Sector 3 Nº 148 |
|---|---|
| Finca, paraje "Entrecierros". | |

| 5- SITUACION URBANISTICA Y AMBIENTAL | | |
|---|---|---|
| **Clase y categoría de suelo** | Suelo Rústico Especial Protección de Producción Agroganadera | SR-EP-PA |
| **Protección** | | |
| **Afecciones** | | |
| **Observaciones** | Edificación residencial aislada en buen estado con anejo ganadero. | |

| IDENTIFICACIÓN y LOCALIZACIÓN | Sector 3<br>Nº 149 |
|---|---|
| Finca, paraje "Carmen". | |

**LOCALIZACIÓN**

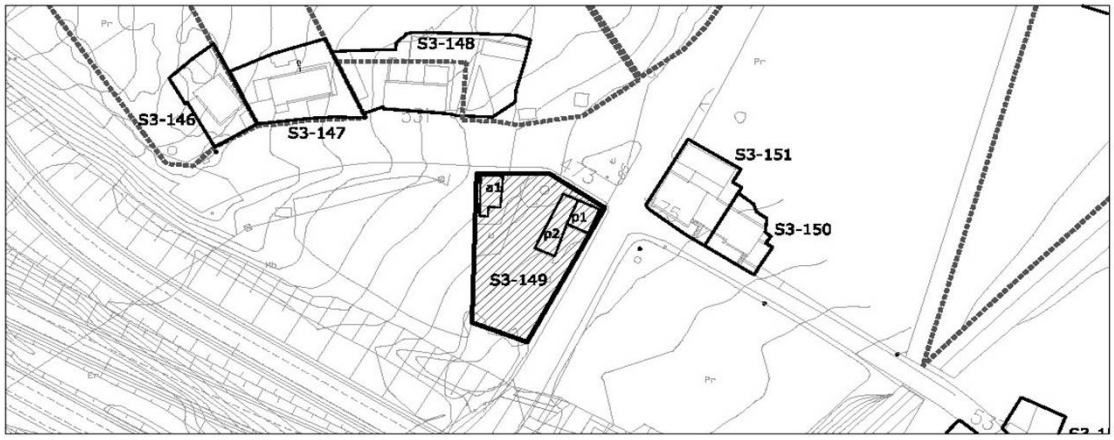


| 1- INFORMACIÓN GENERAL | |
|---|---|
| **Situación** | Miravalles Este |
| **Acceso** | Carretera CA-330 |
| **Titularidad** | Privada |

| 2- DATOS CATASTRALES | | | |
|---|---|---|---|
| **Referencia catastral parcela** | 39087A011002240000YF | **Localización** | BºCuatro Vientos 473 Pol 11 |
| **Referencia catastral edificación** | 39087A011002240001UG | | Parc 224 |

| 3- CARACTERÍSTICAS DE LA PARCELA | | | | | | |
|---|---|---|---|---|---|---|
| **Uso principal parcela** | | residencial | | **Otros usos** | | |
| **Superficie total (m²)** | | 1.274,00 | | **% ocupacion** | 14,21 | |
| **Viario acceso** | **Cerramiento** | **Electricidad** | **Agua** | **Saneamiento** | **Alumbrado** | **Otros** |
| asfaltado | de fábrica | si | si | | si | |


| 4- CARACTERÍSTICAS DE LAS EDIFICACIONES | | | | | |
|---|---|---|---|---|---|
| | **principal 1** | **principal 2** | **anejo 1** | **anejo 2** | **otros** |
| **Uso** | vivienda | vivienda | almacén | | |
| **Antigüedad** | 1960 | | | | |
| **Superficie ocupación (m²)** | 45,00 | 81,00 | 55,00 | | |
| **Nº plantas(sobre/bajo rasante)** | 2 | 2 | 1 | | |
| **Superficie construída (m²)** | 90,00 | 162,00 | 55,00 | | |
| **Características constructivas:** | | | | | |
| **· Cerramiento de fachada** | enfoscado | enfoscado | enfoscado | | |
| **· Tipo de cubierta** | inclinada | inclinada | inclinada | | |
| **· Material de cubierta** | teja | teja | uralita | | |
| **· Estructura** | hormigón | hormigón | metálica | | |
| **· Carpintería** | madera | madera | madera | | |
| **Estado** | bueno | bueno | bueno | | |

| IDENTIFICACIÓN y LOCALIZACIÓN | Sector 3 Nº 149 |
|---|---|
| Finca, paraje "Carmen". | |

| 5- SITUACION URBANISTICA Y AMBIENTAL | | |
|---|---|---|
| **Clase y categoría de suelo** | Suelo Rústico Especial Protección de Producción Agroganadera | SR-EP-PA |
| **Protección** | | |
| **Afecciones** | Lineas de edificación carretera CA-330 y autovia E-70. | |
| **Observaciones** | Edificación residencial aislada en buen estado con almacén anejo. | |

| IDENTIFICACIÓN y LOCALIZACIÓN | Sector 3<br>Nº 150 |
|---|---|
| Finca, paraje "Carmen". | |

**LOCALIZACIÓN**

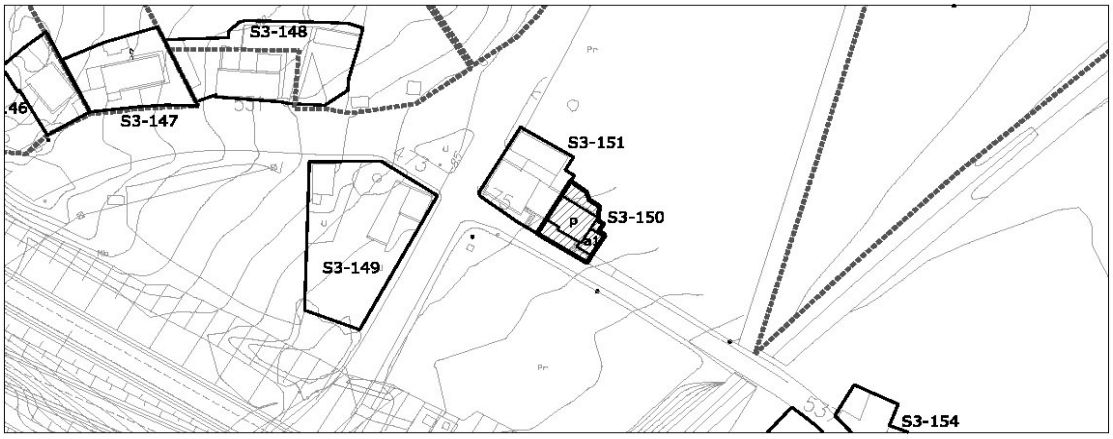


| 1- INFORMACIÓN GENERAL | |
|---|---|
| **Situación** | El Mazo |
| **Acceso** | Desviación Carretera CA-330 hacia N-634 |
| **Titularidad** | Privada |

| 2- DATOS CATASTRALES | | | |
|---|---|---|---|
| **Referencia catastral parcela** | 001400400VN19H0001MQ | **Localización** | BºCuatro Vientos 479 |
| **Referencia catastral edificación** | 001400400VN19H0002QW ; 001400400VN19H0003WE | | |

| 3- CARACTERÍSTICAS DE LA PARCELA | | | | | | |
|---|---|---|---|---|---|---|
| **Uso principal parcela** | | residencial | | **Otros usos** | | |
| **Superficie total (m²)** | | 193,00 | | **% ocupacion** | 62,69 | |
| **Viario acceso** | **Cerramiento** | **Electricidad** | **Agua** | **Saneamiento** | **Alumbrado** | **Otros** |
| asfaltado | sin vallar | si | si | | si | |


| 4- CARACTERÍSTICAS DE LAS EDIFICACIONES | | | | | |
|---|---|---|---|---|---|
| | **principal** | **anejo 1** | **anejo 2** | **anejo 3** | **otros** |
| **Uso** | vivienda | vivienda | | | |
| **Antigüedad** | 1976 | | | | |
| **Superficie ocupación (m²)** | 94,00 | 27,00 | | | |
| **Nº plantas(sobre/bajo rasante)** | 2 | 1 | | | |
| **Superficie construída (m²)** | 211,00 | 27,00 | | | |
| **Características constructivas:** | | | | | |
| **· Cerramiento de fachada** | enfoscado | enfoscado | | | |
| **· Tipo de cubierta** | inclinada | inclinada | | | |
| **· Material de cubierta** | teja | teja | | | |
| **· Estructura** | hormigón | hormigón | | | |
| **· Carpintería** | madera | madera | | | |
| **Estado** | bueno | bueno | | | |

| IDENTIFICACIÓN y LOCALIZACIÓN | Sector 3 Nº 150 |
|---|---|
| Finca, paraje "Carmen". | |

| 5- SITUACION URBANISTICA Y AMBIENTAL | | |
|---|---|---|
| **Clase y categoría de suelo** | Suelo Rústico Especial Protección de Producción Agroganadera | SR-EP-PA |
| **Protección** | Protección Ambiental Grado 2. Ficha SR-17 del Catálogo de Elementos Protegidos en Suelo Rústico. | |
| **Afecciones** | | |
| **Observaciones** | Edificación residencial aislada en buen estado con almacén anejo. | |

| IDENTIFICACIÓN y LOCALIZACIÓN | Sector 3<br>Nº 151 |
|---|---|
| Finca, paraje "Carmen". | |

**LOCALIZACIÓN**

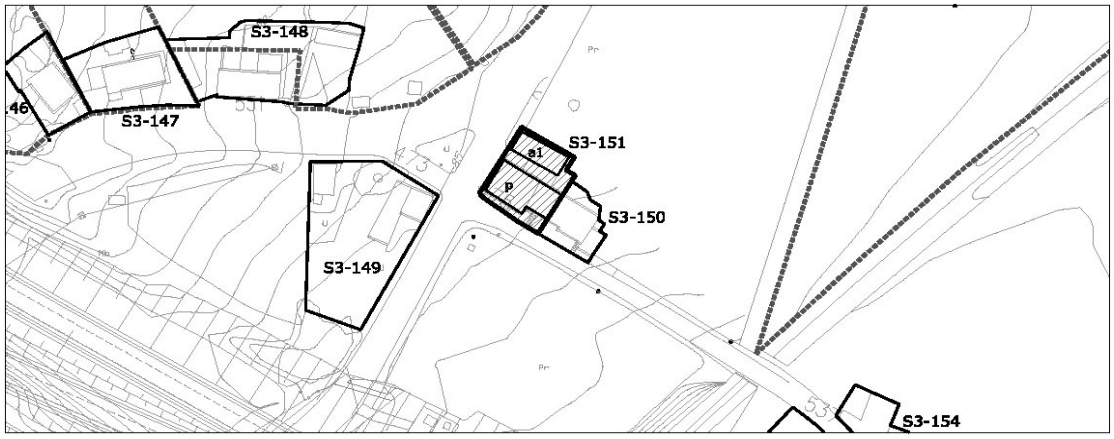


| 1- INFORMACIÓN GENERAL | |
|---|---|
| **Situación** | El Mazo |
| **Acceso** | Carretera CA-330 |
| **Titularidad** | Privada |

| 2- DATOS CATASTRALES | | | |
|---|---|---|---|
| **Referencia catastral parcela** | 001400500VN19H0001OQ | **Localización** | BºCuatro Vientos 475 |
| **Referencia catastral edificación** | | | |

| 3- CARACTERÍSTICAS DE LA PARCELA | | | | | | |
|---|---|---|---|---|---|---|
| **Uso principal parcela** | | residencial | | **Otros usos** | | |
| **Superficie total (m²)** | | 401,00 | | **% ocupacion** | 61,85 | |
| **Viario acceso** | **Cerramiento** | **Electricidad** | **Agua** | **Saneamiento** | **Alumbrado** | **Otros** |
| asfaltado | sin vallar | si | si | | si | |


| 4- CARACTERÍSTICAS DE LAS EDIFICACIONES | | | | | |
|---|---|---|---|---|---|
| | **principal 1** | **principal 2** | **anejo 1** | **anejo 2** | **otros** |
| **Uso** | vivienda | almacén | | | |
| **Antigüedad** | 1924 | | | | |
| **Superficie ocupación (m²)** | 166,00 | 82,00 | | | |
| **Nº plantas(sobre/bajo rasante)** | 2 | 1 | | | |
| **Superficie construída (m²)** | 332,00 | 82,00 | | | |
| **Características constructivas:** | | | | | |
| **· Cerramiento de fachada** | enfoscado | estimiento piedra | | | |
| **· Tipo de cubierta** | inclinada | inclinada | | | |
| **· Material de cubierta** | teja | teja | | | |
| **· Estructura** | muro de carga | | | | |
| **· Carpintería** | madera | madera | | | |
| **Estado** | bueno | bueno | | | |

| IDENTIFICACIÓN y LOCALIZACIÓN | Sector 3 Nº 151 |
|---|---|
| Finca, paraje "Carmen". | |

| 5- SITUACION URBANISTICA Y AMBIENTAL | | |
|---|---|---|
| **Clase y categoría de suelo** | Suelo Rústico Especial Protección de Producción Agroganadera | SR-EP-PA |
| **Protección** | Protección Ambiental Grado 2. Ficha SR-17 del Catálogo de Elementos Protegidos en Suelo Rústico. | |
| **Afecciones** | Linea de edificación carretera CA-330. | |
| **Observaciones** | Edificación residencial aislada en buen estado con almacén anejo. | |

| IDENTIFICACIÓN y LOCALIZACIÓN | Sector 3<br>Nº 152 |
|---|---|
| Finca, paraje "Turquías". | |

**LOCALIZACIÓN**

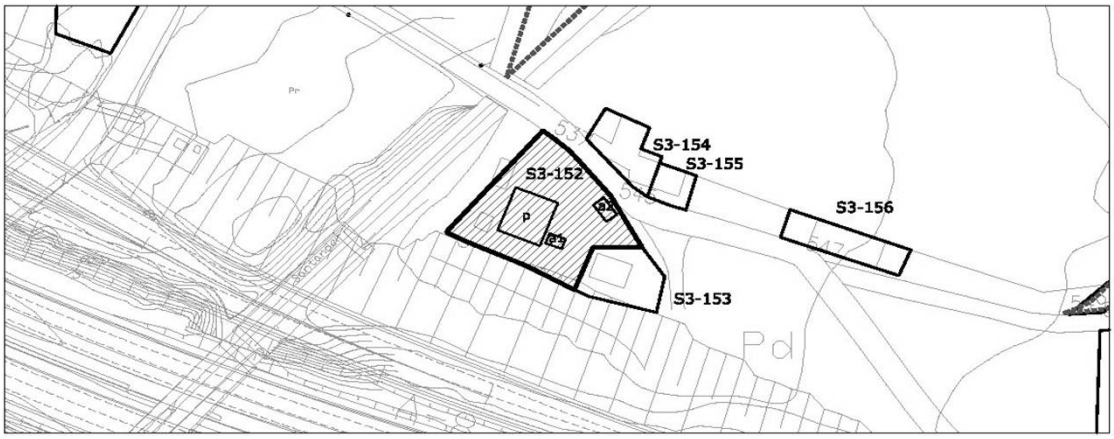


| 1- INFORMACIÓN GENERAL | |
|---|---|
| **Situación** | El Mazo |
| **Acceso** | Carretera CA-330 |
| **Titularidad** | Privada |

| 2- DATOS CATASTRALES | | | |
|---|---|---|---|
| **Referencia catastral parcela** | 39087A009001260000YB | **Localización** | BºCuatro Vientos 537 Pol 9 |
| **Referencia catastral edificación** | | | Parc 126 |

| 3- CARACTERÍSTICAS DE LA PARCELA | | | | | | |
|---|---|---|---|---|---|---|
| **Uso principal parcela** | | residencial | | **Otros usos** | | |
| **Superficie total (m²)** | | 1.119,00 | | **% ocupacion** | 16,71 | |
| **Viario acceso** | **Cerramiento** | **Electricidad** | **Agua** | **Saneamiento** | **Alumbrado** | **Otros** |
| asfaltado | de fábrica | si | si | | si | |


| 4- CARACTERÍSTICAS DE LAS EDIFICACIONES | | | | | |
|---|---|---|---|---|---|
| | **principal** | **anejo 1** | **anejo 2** | **anejo 3** | **otros** |
| **Uso** | vivienda | almacén | | | |
| **Antigüedad** | 1982 | | | | |
| **Superficie ocupación (m²)** | 154,00 | 13,00 | 20,00 | | |
| **Nº plantas(sobre/bajo rasante)** | 2 | 1 | 1 | | |
| **Superficie construída (m²)** | 266,00 | 13,00 | 20,00 | | |
| **Características constructivas:** | | | | | |
| **· Cerramiento de fachada** | ladrillo | | | | |
| **· Tipo de cubierta** | inclinada | | | | |
| **· Material de cubierta** | teja | | | | |
| **· Estructura** | hormigón | | | | |
| **· Carpintería** | metálico | | | | |
| **Estado** | bueno | bueno | | | |

| IDENTIFICACIÓN y LOCALIZACIÓN | Sector 3 Nº 152 |
|---|---|
| Finca, paraje "Turquías". | |

| 5- SITUACION URBANISTICA Y AMBIENTAL | | |
|---|---|---|
| **Clase y categoría de suelo** | Suelo Rústico Especial Protección de Producción Agroganadera | SR-EP-PA |
| **Protección** | | |
| **Afecciones** | Linea de edificación autovía E-70. Linea edificación ferrocarril. | |
| **Observaciones** | Edificación residencial aislada en buen estado con almacénes anejos. La parcela se encuentra ajardinada con fines recreativos. | |

| IDENTIFICACIÓN y LOCALIZACIÓN | Sector 3<br>Nº 153 |
|---|---|
| Finca, paraje "Pedrucos". | |

**LOCALIZACIÓN**

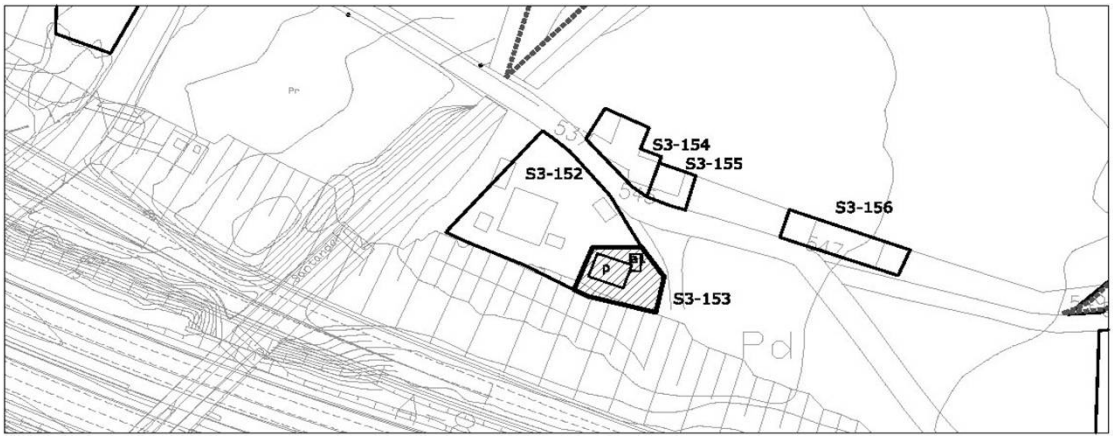


| 1- INFORMACIÓN GENERAL | |
|---|---|
| **Situación** | El Mazo |
| **Acceso** | Carretera CA-330 |
| **Titularidad** | Privada |

| 2- DATOS CATASTRALES | | | |
|---|---|---|---|
| **Referencia catastral parcela** | 39087A009000890000YU | **Localización** | BºCuatro Vientos 539 Pol 9 |
| **Referencia catastral edificación** | | | Parc 89 |

| 3- CARACTERÍSTICAS DE LA PARCELA | | | | | | |
|---|---|---|---|---|---|---|
| **Uso principal parcela** | | residencial | | **Otros usos** | ganadero | |
| **Superficie total (m²)** | | 324,00 | | **% ocupacion** | 24,38 | |
| **Viario acceso** | **Cerramiento** | **Electricidad** | **Agua** | **Saneamiento** | **Alumbrado** | **Otros** |
| asfaltado | de fábrica | si | si | | si | |


| 4- CARACTERÍSTICAS DE LAS EDIFICACIONES | | | | | |
|---|---|---|---|---|---|
| | **principal** | **anejo 1** | **anejo 2** | **anejo 3** | **otros** |
| **Uso** | vivienda | ganadero | | | |
| **Antigüedad** | 1959 | | | | |
| **Superficie ocupación (m²)** | 66,00 | 13,00 | | | |
| **Nº plantas(sobre/bajo rasante)** | 2 | 1 | | | |
| **Superficie construída (m²)** | 132,00 | 13,00 | | | |
| **Características constructivas:** | | | | | |
| **· Cerramiento de fachada** | enfoscado | enfoscado | | | |
| **· Tipo de cubierta** | inclinada | inclinada | | | |
| **· Material de cubierta** | teja | teja | | | |
| **· Estructura** | muro de carga | | | | |
| **· Carpintería** | madera | | | | |
| **Estado** | bueno | regular | | | |

| IDENTIFICACIÓN y LOCALIZACIÓN | Sector 3 Nº 153 |
|---|---|
| Finca, paraje "Pedrucos". | |

| 5- SITUACION URBANISTICA Y AMBIENTAL | | |
|---|---|---|
| **Clase y categoría de suelo** | Suelo Rústico Especial Protección de Producción Agroganadera | SR-EP-PA |
| **Protección** | | |
| **Afecciones** | Linea de edificación autovía E-70. Linea edificación ferrocarril. | |
| **Observaciones** | Edificación residencial aislada en buen estado con anejos ganaderos. La parcela se encuentra parcialmente cultivada | |

| IDENTIFICACIÓN y LOCALIZACIÓN | Sector 3<br>Nº 154 |
|---|---|
| Finca, paraje "Pedrucos". | |

**LOCALIZACIÓN**

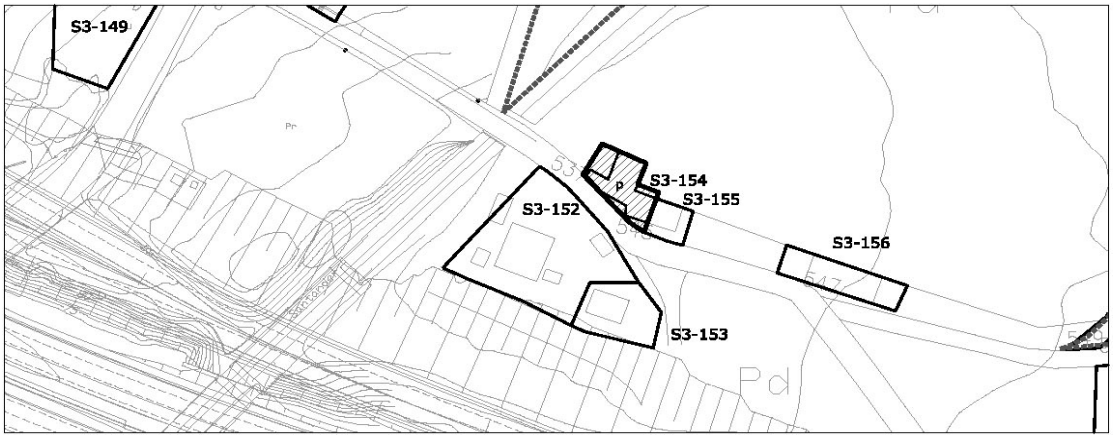


| 1- INFORMACIÓN GENERAL | |
|---|---|
| **Situación** | El Mazo |
| **Acceso** | Desvío Carretera CA-330 hacia N-634 |
| **Titularidad** | Privada |

| 2- DATOS CATASTRALES | | | |
|---|---|---|---|
| **Referencia catastral parcela** | 001402000VN19H0001ZQ | **Localización** | BºCuatro Vientos 543 |
| **Referencia catastral edificación** | | | |

| 3- CARACTERÍSTICAS DE LA PARCELA | | | | | | |
|---|---|---|---|---|---|---|
| **Uso principal parcela** | | residencial | | **Otros usos** | | |
| **Superficie total (m²)** | | 168,00 | | **% ocupacion** | 96,43 | |
| **Viario acceso** | **Cerramiento** | **Electricidad** | **Agua** | **Saneamiento** | **Alumbrado** | **Otros** |
| asfaltado | de fábrica | si | si | | si | |


| 4- CARACTERÍSTICAS DE LAS EDIFICACIONES | | | | | |
|---|---|---|---|---|---|
| | **principal** | **anejo 1** | **anejo 2** | **anejo 3** | **otros** |
| **Uso** | vivienda | | | | |
| **Antigüedad** | 1980 | | | | |
| **Superficie ocupación (m²)** | 162,00 | | | | |
| **Nº plantas(sobre/bajo rasante)** | 2 | | | | |
| **Superficie construída (m²)** | 324,00 | | | | |
| **Características constructivas:** | | | | | |
| **· Cerramiento de fachada** | enfoscado | | | | |
| **· Tipo de cubierta** | inclinada | | | | |
| **· Material de cubierta** | teja | | | | |
| **· Estructura** | muro de carga | | | | |
| **· Carpintería** | madera | | | | |
| **Estado** | regular | | | | |

| IDENTIFICACIÓN y LOCALIZACIÓN | Sector 3 Nº 154 |
|---|---|
| Finca, paraje "Pedrucos". | |

| 5- SITUACION URBANISTICA Y AMBIENTAL | | |
|---|---|---|
| **Clase y categoría de suelo** | Suelo Rústico Especial Protección de Producción Agroganadera | SR-EP-PA |
| **Protección** | | |
| **Afecciones** | Linea edificación ferrocarril. | |
| **Observaciones** | Edificación residencial aislada en buen estado con almacenes anejos. | |

| IDENTIFICACIÓN y LOCALIZACIÓN | Sector 3 Nº 155 |
|---|---|
| Finca, paraje "Pedrucos". | |

**LOCALIZACIÓN**

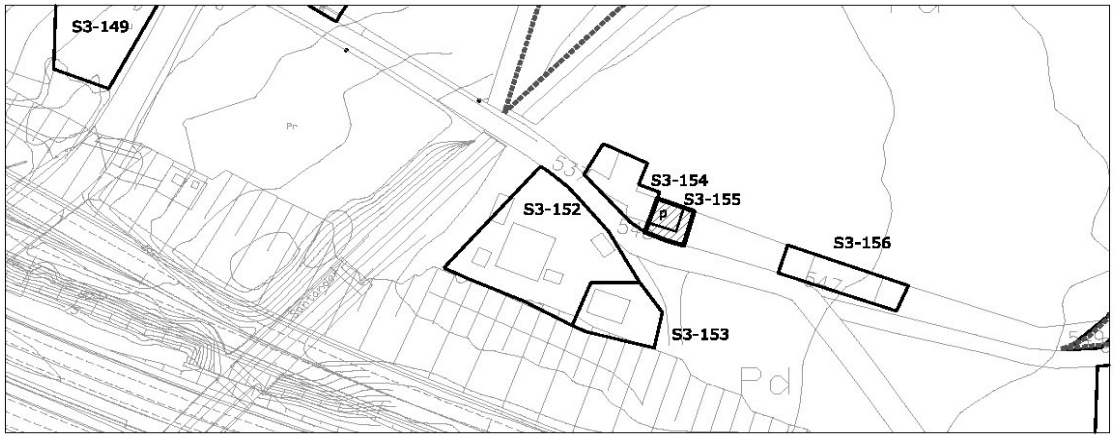


| 1- INFORMACIÓN GENERAL | |
|---|---|
| **Situación** | El Mazo |
| **Acceso** | Desvío Carretera CA-330 hacia N-634 |
| **Titularidad** | Privada |

| 2- DATOS CATASTRALES | | | |
|---|---|---|---|
| **Referencia catastral parcela** | 39087A009000900000YS | **Localización** | BºCuatro Vientos 545 Pol 9 |
| **Referencia catastral edificación** | | | Parc 90 |

| 3- CARACTERÍSTICAS DE LA PARCELA | | | | | | |
|---|---|---|---|---|---|---|
| **Uso principal parcela** | | residencial | | **Otros usos** | | |
| **Superficie total (m²)** | | 126,00 | | **% ocupacion** | 42,06 | |
| **Viario acceso** | **Cerramiento** | **Electricidad** | **Agua** | **Saneamiento** | **Alumbrado** | **Otros** |
| asfaltado | de fábrica | si | si | | si | |


| 4- CARACTERÍSTICAS DE LAS EDIFICACIONES | | | | | |
|---|---|---|---|---|---|
| | **principal** | **anejo 1** | **anejo 2** | **anejo 3** | **otros** |
| **Uso** | vivienda | | | | |
| **Antigüedad** | 1980 | | | | |
| **Superficie ocupación (m²)** | 53,00 | | | | |
| **Nº plantas(sobre/bajo rasante)** | 2 | | | | |
| **Superficie construída (m²)** | 106,00 | | | | |
| **Características constructivas:** | | | | | |
| **· Cerramiento de fachada** | enfoscado | | | | |
| **· Tipo de cubierta** | inclinada | | | | |
| **· Material de cubierta** | teja | | | | |
| **· Estructura** | muro de carga | | | | |
| **· Carpintería** | madera | | | | |
| **Estado** | regular | | | | |

| IDENTIFICACIÓN y LOCALIZACIÓN | Sector 3 Nº 155 |
|---|---|
| Finca, paraje "Pedrucos". | |

| 5- SITUACION URBANISTICA Y AMBIENTAL | | |
|---|---|---|
| **Clase y categoría de suelo** | Suelo Rústico Especial Protección de Producción Agroganadera | SR-EP-PA |
| **Protección** | Protección Ambiental Grado 2. Ficha SR-18 del Catálogo de Elementos Protegidos en Suelo Rústico. | |
| **Afecciones** | Linea edificación ferrocarril. | |
| **Observaciones** | Edificación residencial aislada en buen estado con almacenes anejos. | |

| IDENTIFICACIÓN y LOCALIZACIÓN | Sector 3<br>Nº 156 |
|---|---|
| Finca, paraje "Pedrucos". | |

**LOCALIZACIÓN**

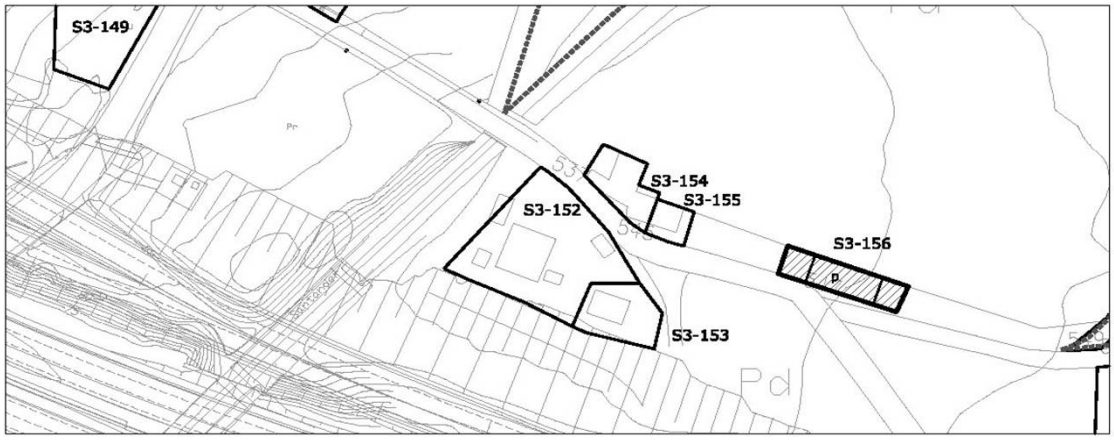


| 1- INFORMACIÓN GENERAL | |
|---|---|
| **Situación** | El Mazo |
| **Acceso** | Desvío Carretera CA-330 hacia N-634 |
| **Titularidad** | Privada |

| 2- DATOS CATASTRALES | | | |
|---|---|---|---|
| **Referencia catastral parcela** | 39087A009000910000YZ | **Localización** | BºCuatro Vientos 547 Pol 9 |
| **Referencia catastral edificación** | | | Parc 91 |

| 3- CARACTERÍSTICAS DE LA PARCELA | | | | | | |
|---|---|---|---|---|---|---|
| **Uso principal parcela** | | residencial | | **Otros usos** | | |
| **Superficie total (m²)** | | 971,00 | | **% ocupacion** | 14,73 | |
| **Viario acceso** | **Cerramiento** | **Electricidad** | **Agua** | **Saneamiento** | **Alumbrado** | **Otros** |
| asfaltado | sin vallar | si | si | | si | |

| 4- CARACTERÍSTICAS DE LAS EDIFICACIONES | | | | | |
|---|---|---|---|---|---|
| | **principal** | **anejo 1** | **anejo 2** | **anejo 3** | **otros** |
| **Uso** | vivienda | | | | |
| **Antigüedad** | 1981 | | | | |
| **Superficie ocupación (m²)** | 143,00 | | | | |
| **Nº plantas(sobre/bajo rasante)** | 2 | | | | |
| **Superficie construída (m²)** | 189,00 | | | | |
| **Características constructivas:** | | | | | |
| **· Cerramiento de fachada** | enfoscado | | | | |
| **· Tipo de cubierta** | inclinada | | | | |
| **· Material de cubierta** | teja | | | | |
| **· Estructura** | muro de carga | | | | |
| **· Carpintería** | madera | | | | |
| **Estado** | regular | | | | |

| IDENTIFICACIÓN y LOCALIZACIÓN | Sector 3 Nº 156 |
|---|---|
| Finca, paraje "Pedrucos". | |

| 5- SITUACION URBANISTICA Y AMBIENTAL | | |
|---|---|---|
| **Clase y categoría de suelo** | Suelo Rústico Especial Protección de Producción Agroganadera | SR-EP-PA |
| **Protección** | | |
| **Afecciones** | | |
| **Observaciones** | Edificación residencial aislada en buen estado con almacenes anejos. | |

| IDENTIFICACIÓN y LOCALIZACIÓN | Sector 3 Nº 157 |
|---|---|
| Finca, paraje "Pedrucos". | |

**LOCALIZACIÓN**




| 1- INFORMACIÓN GENERAL | |
|---|---|
| **Situación** | El Mazo |
| **Acceso** | Desvío Carretera CA-330 hacia N-634 |
| **Titularidad** | Privada |

| 2- DATOS CATASTRALES | | | |
|---|---|---|---|
| **Referencia catastral parcela** | 39087A009001490000YS | **Localización** | BºCuatro Vientos 551APol 9 |
| **Referencia catastral edificación** | | | Parc 149 |

| 3- CARACTERÍSTICAS DE LA PARCELA | | | | | | |
|---|---|---|---|---|---|---|
| **Uso principal parcela** | | residencial | | **Otros usos** | | |
| **Superficie total (m²)** | | 1.717,00 | | **% ocupacion** | 8,74 | |
| **Viario acceso** | **Cerramiento** | **Electricidad** | **Agua** | **Saneamiento** | **Alumbrado** | **Otros** |
| asfaltado | de fábrica | si | si | | si | |


| 4- CARACTERÍSTICAS DE LAS EDIFICACIONES | | | | | |
|---|---|---|---|---|---|
| | **principal** | **anejo 1** | **anejo 2** | **anejo 3** | **otros** |
| **Uso** | vivienda | | | | |
| **Antigüedad** | 1987 | | | | |
| **Superficie ocupación (m²)** | 150,00 | | | | |
| **Nº plantas(sobre/bajo rasante)** | 2 | | | | |
| **Superficie construída (m²)** | 217,00 | | | | |
| **Características constructivas:** | | | | | |
| **· Cerramiento de fachada** | enfoscado | | | | |
| **· Tipo de cubierta** | inclinada | | | | |
| **· Material de cubierta** | teja | | | | |
| **· Estructura** | hormigón | | | | |
| **· Carpintería** | metálico | | | | |
| **Estado** | regular | | | | |

| IDENTIFICACIÓN y LOCALIZACIÓN | Sector 3 Nº 157 |
|---|---|
| Finca, paraje "Pedrucos". | |

| 5- SITUACION URBANISTICA Y AMBIENTAL | | |
|---|---|---|
| **Clase y categoría de suelo** | Suelo Rústico Especial Protección de Producción Agroganadera | SR-EP-PA |
| **Protección** | | |
| **Afecciones** | Linea de edificación autovía E-70. Linea eléctrica 20Kv. | |
| **Observaciones** | Edificación residencial aislada en buen estado. La parcela se encuentra ajardinada con fines recreativos. | |

| IDENTIFICACIÓN y LOCALIZACIÓN | Sector 3 Nº 158 |
|---|---|
| Finca, paraje "Pedrucos". | |

**LOCALIZACIÓN**

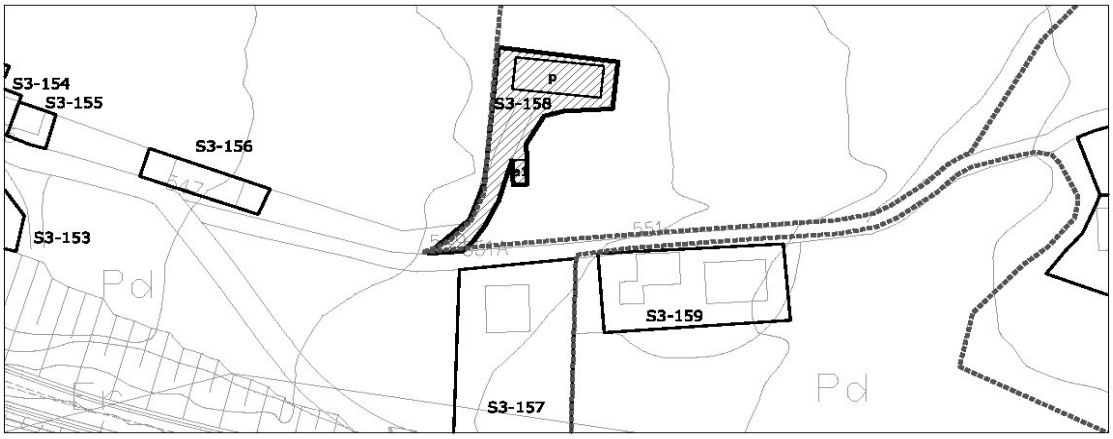


| 1- INFORMACIÓN GENERAL | |
|---|---|
| **Situación** | El Mazo |
| **Acceso** | Desvío Carretera CA-330 hacia N-634 |
| **Titularidad** | Privada |

| 2- DATOS CATASTRALES | | | |
|---|---|---|---|
| **Referencia catastral parcela** | 39087A009050210000YL | **Localización** | BºCuatro Vientos 549 Pol 9 |
| **Referencia catastral edificación** | | | Parc 5021 |

| 3- CARACTERÍSTICAS DE LA PARCELA | | | | | | |
|---|---|---|---|---|---|---|
| **Uso principal parcela** | | residencial | | **Otros usos** | ganadero | |
| **Superficie total (m²)** | | 60.117,00 | | **% ocupacion** | 0,39 | |
| **Viario acceso** | **Cerramiento** | **Electricidad** | **Agua** | **Saneamiento** | **Alumbrado** | **Otros** |
| asfaltado | sin vallar | si | si | | si | |


| 4- CARACTERÍSTICAS DE LAS EDIFICACIONES | | | | | |
|---|---|---|---|---|---|
| | **principal** | **anejo 1** | **anejo 2** | **anejo 3** | **otros** |
| **Uso** | vivienda | ganadero | | | |
| **Antigüedad** | 1940 | | | | |
| **Superficie ocupación (m²)** | 208,00 | 25,00 | | | |
| **Nº plantas(sobre/bajo rasante)** | 2 | 1 | | | |
| **Superficie construída (m²)** | 371,00 | 25,00 | | | |
| **Características constructivas:** | | | | | |
| **· Cerramiento de fachada** | enfoscado | | | | |
| **· Tipo de cubierta** | inclinada | inclinada | | | |
| **· Material de cubierta** | teja | teja | | | |
| **· Estructura** | muro de carga | | | | |
| **· Carpintería** | madera | | | | |
| **Estado** | regular | regular | | | |

| IDENTIFICACIÓN y LOCALIZACIÓN | Sector 3 Nº 158 |
|---|---|
| Finca, paraje "Pedrucos". | |

| 5- SITUACION URBANISTICA Y AMBIENTAL | | |
|---|---|---|
| **Clase y categoría de suelo** | Suelo Rústico Especial Protección de Producción Agroganadera | SR-EP-PA |
| **Protección** | Protección Ambiental Grado 2. Ficha SR-19 del Catálogo de Elementos Protegidos en Suelo Rústico. | |
| **Afecciones** | | |
| **Observaciones** | Edificación residencial aislada en buen estado reformada en 2009 con almacenes ganaderos anejos. La parcela tiene cierto grado industrial ligado al sector primario y a primera transformación. | |

| IDENTIFICACIÓN y LOCALIZACIÓN | Sector 3 Nº 159 |
|---|---|
| Finca, paraje "Pedrucos". | |

**LOCALIZACIÓN**

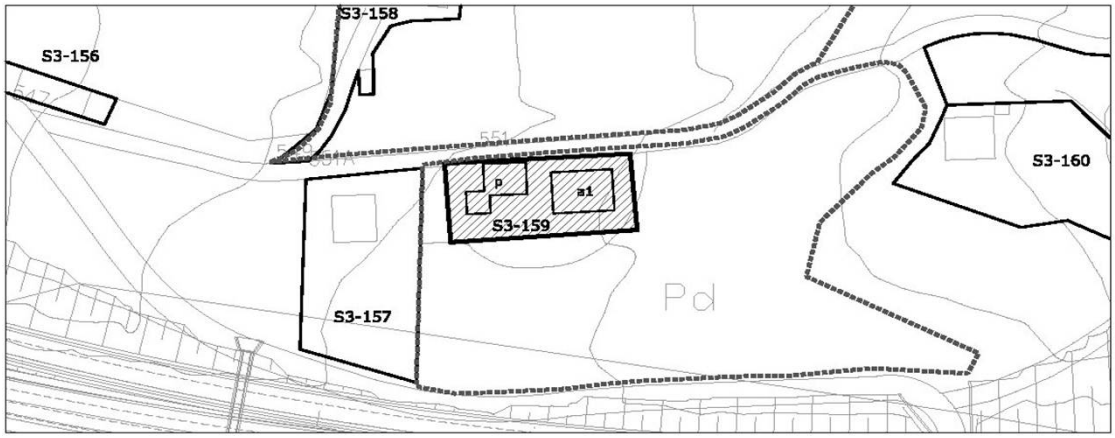


| 1- INFORMACIÓN GENERAL | |
|---|---|
| **Situación** | El Mazo |
| **Acceso** | Desvío Carretera CA-330 hacia N-634 |
| **Titularidad** | Privada |

| 2- DATOS CATASTRALES | | | |
|---|---|---|---|
| **Referencia catastral parcela** | 39087A009000750000YM | **Localización** | BºCuatro Vientos 551 Pol 9 |
| **Referencia catastral edificación** | | | Parc 75 |

| 3- CARACTERÍSTICAS DE LA PARCELA | | | | | | |
|---|---|---|---|---|---|---|
| **Uso principal parcela** | | residencial | | **Otros usos** | ganadero | |
| **Superficie total (m²)** | | 8.613,00 | | **% ocupacion** | 3,74 | |
| **Viario acceso** | **Cerramiento** | **Electricidad** | **Agua** | **Saneamiento** | **Alumbrado** | **Otros** |
| asfaltado | metálica | si | si | | si | |


| 4- CARACTERÍSTICAS DE LAS EDIFICACIONES | | | | | |
|---|---|---|---|---|---|
| | **principal** | **anejo 1** | **anejo 2** | **anejo 3** | **otros** |
| **Uso** | vivienda | ganadero | | | |
| **Antigüedad** | 1984 | | | | |
| **Superficie ocupación (m²)** | 137,00 | 185,00 | | | |
| **Nº plantas(sobre/bajo rasante)** | 2 | 1 | | | |
| **Superficie construída (m²)** | 274,00 | 185,00 | | | |
| **Características constructivas:** | | | | | |
| **· Cerramiento de fachada** | enfoscado | bloque | | | |
| **· Tipo de cubierta** | inclinada | inclinada | | | |
| **· Material de cubierta** | teja | uralita | | | |
| **· Estructura** | hormigón | | | | |
| **· Carpintería** | metálico | madera | | | |
| **Estado** | bueno | bueno | | | |

| IDENTIFICACIÓN y LOCALIZACIÓN | Sector 3 Nº 159 |
|---|---|
| Finca, paraje "Pedrucos". | |

| 5- SITUACION URBANISTICA Y AMBIENTAL | | |
|---|---|---|
| **Clase y categoría de suelo** | Suelo Rústico Especial Protección de Producción Agroganadera | SR-EP-PA |
| **Protección** | | |
| **Afecciones** | | |
| **Observaciones** | Edificación residencial aislada en buen estado reformada en 1984 con almacenes ganaderos anejos. La parcela tiene cierto grado industrial ligado al sector primario y a primera transformación. | |

| IDENTIFICACIÓN y LOCALIZACIÓN | Sector 3<br>Nº 160 |
|---|---|
| Finca, paraje "Río Cabo". | |

**LOCALIZACIÓN**

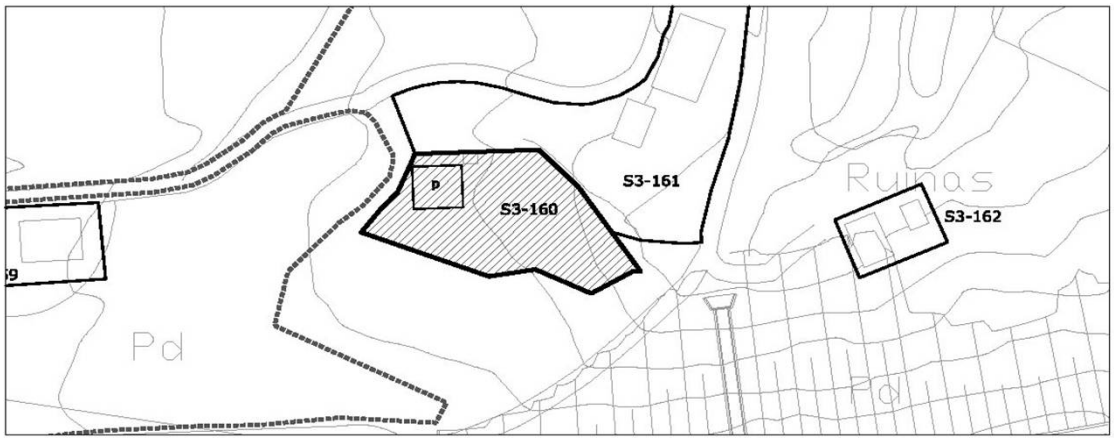


| 1- INFORMACIÓN GENERAL | |
|---|---|
| **Situación** | El Mazo |
| **Acceso** | Desvío Carretera CA-330 hacia N-634 |
| **Titularidad** | Privada |

| 2- DATOS CATASTRALES | | | |
|---|---|---|---|
| **Referencia catastral parcela** | 39087A009000740000YF | **Localización** | BºCuatro Vientos 553B Pol 9 |
| **Referencia catastral edificación** | | | Parc 74 |

| 3- CARACTERÍSTICAS DE LA PARCELA | | | | | | |
|---|---|---|---|---|---|---|
| **Uso principal parcela** | | agrícola | | **Otros usos** | | |
| **Superficie total (m²)** | | 1.795,00 | | **% ocupacion** | 8,58 | |
| **Viario acceso** | **Cerramiento** | **Electricidad** | **Agua** | **Saneamiento** | **Alumbrado** | **Otros** |
| asfaltado | metálica | si | si | | si | |


| 4- CARACTERÍSTICAS DE LAS EDIFICACIONES | | | | | |
|---|---|---|---|---|---|
| | **principal** | **anejo 1** | **anejo 2** | **anejo 3** | **otros** |
| **Uso** | agrícola | | | | |
| **Antigüedad** | 1985 | | | | |
| **Superficie ocupación (m²)** | 154,00 | | | | |
| **Nº plantas(sobre/bajo rasante)** | 2 | | | | |
| **Superficie construída (m²)** | 308,00 | | | | |
| **Características constructivas:** | | | | | |
| **· Cerramiento de fachada** | bloque | | | | |
| **· Tipo de cubierta** | inclinada | | | | |
| **· Material de cubierta** | teja | | | | |
| **· Estructura** | hormigón | | | | |
| **· Carpintería** | metálico | | | | |
| **Estado** | bueno | | | | |

| IDENTIFICACIÓN y LOCALIZACIÓN | Sector 3 Nº 160 |
|---|---|
| Finca, paraje "Río Cabo". | |

| 5- SITUACION URBANISTICA Y AMBIENTAL | | |
|---|---|---|
| **Clase y categoría de suelo** | Suelo Rústico Especial Protección de Producción Agroganadera | SR-EP-PA |
| **Protección** | | |
| **Afecciones** | Linea de edificación autovía E-70. | |
| **Observaciones** | Edificación agrícola aislada con tipología residencial en buen estado. | |

| IDENTIFICACIÓN y LOCALIZACIÓN | Sector 3 Nº 161 |
|---|---|
| Finca, paraje "Río Cabo". | |

**LOCALIZACIÓN**

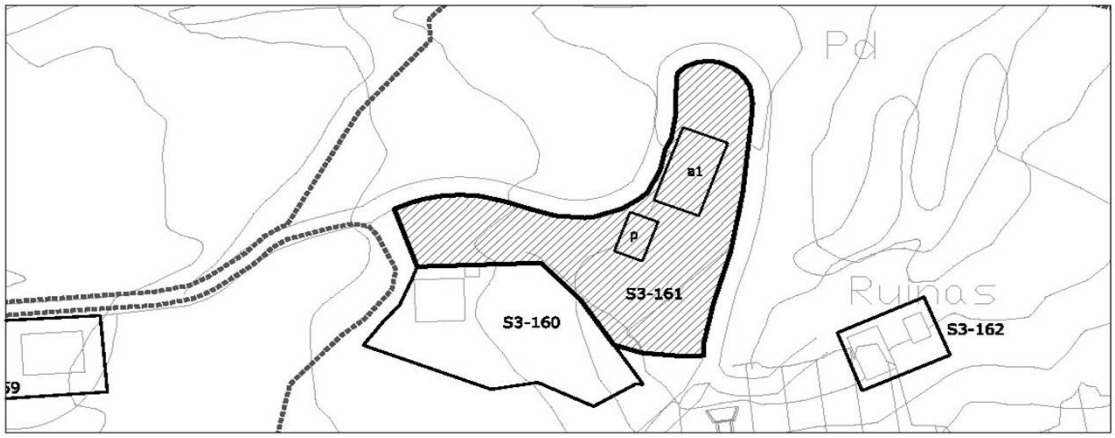


| 1- INFORMACIÓN GENERAL | |
|---|---|
| **Situación** | El Mazo |
| **Acceso** | Desvío Carretera CA-330 hacia N-634 |
| **Titularidad** | Privada |

| 2- DATOS CATASTRALES | | | |
|---|---|---|---|
| **Referencia catastral parcela** | 39087A009000730000YT | **Localización** | BºCuatro Vientos 553 Pol 9 |
| **Referencia catastral edificación** | 39087A009000730001UY | | Parc 73 |

| 3- CARACTERÍSTICAS DE LA PARCELA | | | | | | |
|---|---|---|---|---|---|---|
| **Uso principal parcela** | | residencial | | **Otros usos** | agrícola | |
| **Superficie total (m²)** | | 3.363,00 | | **% ocupacion** | 10,91 | |
| **Viario acceso** | **Cerramiento** | **Electricidad** | **Agua** | **Saneamiento** | **Alumbrado** | **Otros** |
| asfaltado | metálica | si | si | | si | |

| 4- CARACTERÍSTICAS DE LAS EDIFICACIONES | | | | | |
|---|---|---|---|---|---|
| | **principal** | **anejo 1** | **anejo 2** | **anejo 3** | **otros** |
| **Uso** | vivienda | agrícola | | | |
| **Antigüedad** | 2006 | | | | |
| **Superficie ocupación (m²)** | 92,00 | 275,00 | | | |
| **Nº plantas(sobre/bajo rasante)** | 2 | 1 | | | |
| **Superficie construída (m²)** | 184,00 | 275,00 | | | |
| **Características constructivas:** | | | | | |
| **· Cerramiento de fachada** | enfoscado | enfoscado | | | |
| **· Tipo de cubierta** | inclinada | inclinada | | | |
| **· Material de cubierta** | teja | uralita | | | |
| **· Estructura** | hormigón | | | | |
| **· Carpintería** | madera | metálico | | | |
| **Estado** | bueno | bueno | | | |

| IDENTIFICACIÓN y LOCALIZACIÓN | Sector 3 Nº 161 |
|---|---|
| Finca, paraje "Río Cabo". | |

| 5- SITUACION URBANISTICA Y AMBIENTAL | | |
|---|---|---|
| **Clase y categoría de suelo** | Suelo Rústico Especial Protección de Producción Agroganadera | SR-EP-PA |
| **Protección** | | |
| **Afecciones** | Linea de edificación autovía E-70. | |
| **Observaciones** | Edificación residencial aislada en buen estado con anejo agropecuario. La parcela está parcialmente cultivada. | |

| IDENTIFICACIÓN y LOCALIZACIÓN | Sector 3<br>Nº 162 |
|---|---|
| Finca, paraje "Río Cabo". | |

**LOCALIZACIÓN**




| 1- INFORMACIÓN GENERAL | |
|---|---|
| **Situación** | El Mazo |
| **Acceso** | Desvío Carretera CA-330 hacia N-634 |
| **Titularidad** | Privada |

| 2- DATOS CATASTRALES | | | |
|---|---|---|---|
| **Referencia catastral parcela** | 39087A009000650000YY | **Localización** | BºCuatro Vientos 965 Pol 9 |
| **Referencia catastral edificación** | | | Parc 65 |

| 3- CARACTERÍSTICAS DE LA PARCELA | | | | | | |
|---|---|---|---|---|---|---|
| **Uso principal parcela** | | agrícola | | **Otros usos** | | |
| **Superficie total (m²)** | | 6.187,00 | | **% ocupacion** | 2,36 | |
| **Viario acceso** | **Cerramiento** | **Electricidad** | **Agua** | **Saneamiento** | **Alumbrado** | **Otros** |
| asfaltado | metálica | si | si | | si | |


| 4- CARACTERÍSTICAS DE LAS EDIFICACIONES | | | | | |
|---|---|---|---|---|---|
| | **principal** | **anejo 1** | **anejo 2** | **anejo 3** | **otros** |
| **Uso** | agrícola | agrícola | | | |
| **Antigüedad** | 1960 | | | | |
| **Superficie ocupación (m²)** | 109,00 | 37,00 | | | |
| **Nº plantas(sobre/bajo rasante)** | 2 | 1 | | | |
| **Superficie construída (m²)** | 218,00 | 37,00 | | | |
| **Características constructivas:** | | | | | |
| **· Cerramiento de fachada** | enfoscado | | | | |
| **· Tipo de cubierta** | | | | | |
| **· Material de cubierta** | uralita | | | | |
| **· Estructura** | | | | | |
| **· Carpintería** | madera | | | | |
| **Estado** | malo | malo | | | |

| IDENTIFICACIÓN y LOCALIZACIÓN | Sector 3 Nº 162 |
|---|---|
| Finca, paraje "Río Cabo". | |

| 5- SITUACION URBANISTICA Y AMBIENTAL | | |
|---|---|---|
| **Clase y categoría de suelo** | Suelo Rústico Protección de Infraestructuras | SR-PI |
| | Suelo Rústico Especial Protección Forestal | SR-EP-F |
| **Protección** | | |
| **Afecciones** | Sobre la autovía E-70. Linea de edificación de la autovía E-70. | |
| **Observaciones** | Edificaciónes agrícolas en mal estado amenazando ruina. | |

| IDENTIFICACIÓN y LOCALIZACIÓN | Sector 3<br>Nº 163 |
|---|---|
| Finca, paraje "Pedrucos". | |

**LOCALIZACIÓN**

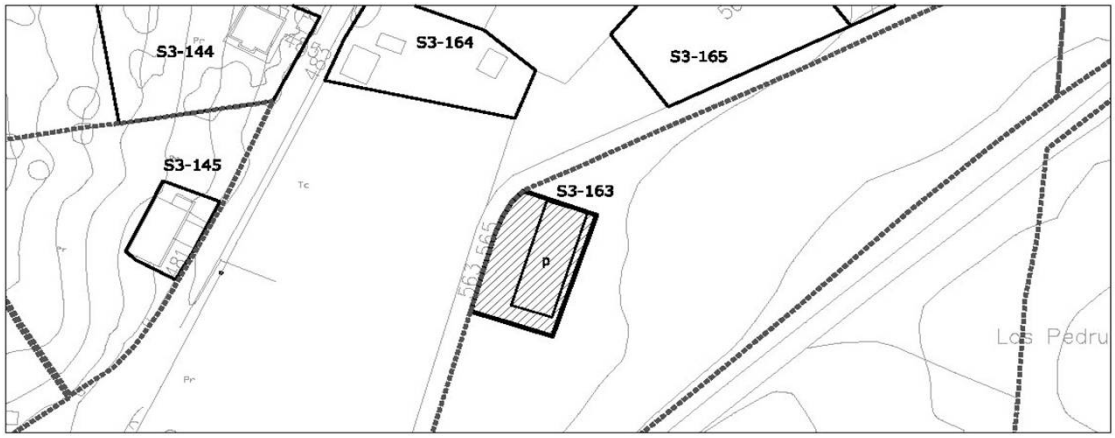


| 1- INFORMACIÓN GENERAL | |
|---|---|
| **Situación** | El Mazo |
| **Acceso** | Camino paralelo a las vías del tren en dirección norte |
| **Titularidad** | Privada |

| 2- DATOS CATASTRALES | | | |
|---|---|---|---|
| **Referencia catastral parcela** | 39087A009001310101PL | **Localización** | BºCuatro Vientos 565 Pol 9 |
| **Referencia catastral edificación** | | | Parc 131 |

| 3- CARACTERÍSTICAS DE LA PARCELA | | | | | | |
|---|---|---|---|---|---|---|
| **Uso principal parcela** | | residencial | | **Otros usos** | | |
| **Superficie total (m²)** | | 11.364,00 | | **% ocupacion** | 3,04 | |
| **Viario acceso** | **Cerramiento** | **Electricidad** | **Agua** | **Saneamiento** | **Alumbrado** | **Otros** |
| asfaltado | sin vallar | si | si | | si | |

| 4- CARACTERÍSTICAS DE LAS EDIFICACIONES | | | | | |
|---|---|---|---|---|---|
| | **principal** | **anejo 1** | **anejo 2** | **anejo 3** | **otros** |
| **Uso** | vivienda | | | | |
| **Antigüedad** | 1977 | | | | |
| **Superficie ocupación (m²)** | 345,00 | | | | |
| **Nº plantas(sobre/bajo rasante)** | 2 | | | | |
| **Superficie construída (m²)** | 526,00 | | | | |
| **Características constructivas:** | | | | | |
| **· Cerramiento de fachada** | enfoscado | | | | |
| **· Tipo de cubierta** | inclinada | | | | |
| **· Material de cubierta** | teja | | | | |
| **· Estructura** | muro carga | | | | |
| **· Carpintería** | metálico | | | | |
| **Estado** | bueno | | | | |

| IDENTIFICACIÓN y LOCALIZACIÓN | Sector 3 Nº 163 |
|---|---|
| Finca, paraje "Pedrucos". | |

| 5- SITUACION URBANISTICA Y AMBIENTAL | | |
|---|---|---|
| **Clase y categoría de suelo** | Suelo Rústico Especial Protección de Producción Agroganadera | SR-EP-PA |
| **Protección** | | |
| **Afecciones** | Linea edificación ferrocarril. | |
| **Observaciones** | Edificaciónes residencial aislada en buen estado. La parcela se encuentra aprcialmente cultivada. | |

| IDENTIFICACIÓN y LOCALIZACIÓN | Sector 3 Nº 164 |
|---|---|
| Finca, paraje "Hilera". | |

**LOCALIZACIÓN**




| 1- INFORMACIÓN GENERAL | |
|---|---|
| **Situación** | El Mazo |
| **Acceso** | Carretera CA-330 |
| **Titularidad** | Privada |

| 2- DATOS CATASTRALES | | | |
|---|---|---|---|
| **Referencia catastral parcela** | 39087A009000940000YM | **Localización** | BºHilera 994 Pol 9 Parc 94 |
| **Referencia catastral edificación** | 001202100VP10B0001BH | | |

| 3- CARACTERÍSTICAS DE LA PARCELA | | | | | | |
|---|---|---|---|---|---|---|
| **Uso principal parcela** | | residencial | | **Otros usos** | agrícola | |
| **Superficie total (m²)** | | 1.252,00 | | **% ocupacion** | 13,58 | |
| **Viario acceso** | **Cerramiento** | **Electricidad** | **Agua** | **Saneamiento** | **Alumbrado** | **Otros** |
| asfaltado | sin vallar | si | si | | si | |

| 4- CARACTERÍSTICAS DE LAS EDIFICACIONES | | | | | |
|---|---|---|---|---|---|
| | **principal** | **anejo 1** | **anejo 2** | **anejo 3** | **otros** |
| **Uso** | vivienda | almacén | agrícola | | |
| **Antigüedad** | 1980 | | | | |
| **Superficie ocupación (m²)** | 66,00 | 68,00 | 36,00 | | |
| **Nº plantas(sobre/bajo rasante)** | 2 | 1 | 2 | | |
| **Superficie construída (m²)** | 126,00 | 68,00 | 75,00 | | |
| **Características constructivas:** | | | | | |
| **· Cerramiento de fachada** | enfoscado | enfoscado | | | |
| **· Tipo de cubierta** | inclinada | inclinada | | | |
| **· Material de cubierta** | teja | uralita | | | |
| **· Estructura** | muro carga | | | | |
| **· Carpintería** | metálico | metálico | | | |
| **Estado** | bueno | bueno | | | |

| IDENTIFICACIÓN y LOCALIZACIÓN | Sector 3 Nº 164 |
|---|---|
| Finca, paraje "Hilera". | |

| 5- SITUACION URBANISTICA Y AMBIENTAL | | |
|---|---|---|
| **Clase y categoría de suelo** | Suelo Rústico Especial Protección de Producción Agroganadera | SR-EP-PA |
| **Protección** | | |
| **Afecciones** | Linea de edificación carretera CA-330. | |
| **Observaciones** | Edificaciónes residencial aislada en buen estado con anejos agrícolas. La parcela se encuentra aprcialmente cultivada. | |

| IDENTIFICACIÓN y LOCALIZACIÓN | Sector 3 Nº 165 |
|---|---|
| Finca, paraje "Hilera". | |

**LOCALIZACIÓN**




| 1- INFORMACIÓN GENERAL | |
|---|---|
| **Situación** | El Mazo |
| **Acceso** | Camino paralelo a las vías del tren en sentido norte |
| **Titularidad** | Privada |

| 2- DATOS CATASTRALES | | | |
|---|---|---|---|
| **Referencia catastral parcela** | 39087A009000950000YA | **Localización** | BºCuatro Vientos 567 Pol 9 |
| **Referencia catastral edificación** | | | Parc 95 |

| 3- CARACTERÍSTICAS DE LA PARCELA | | | | | | |
|---|---|---|---|---|---|---|
| **Uso principal parcela** | | residencial | | **Otros usos** | | |
| **Superficie total (m²)** | | 2.597,00 | | **% ocupacion** | 10,94 | |
| **Viario acceso** | **Cerramiento** | **Electricidad** | **Agua** | **Saneamiento** | **Alumbrado** | **Otros** |
| asfaltado | de fábrica | si | si | | si | |


| 4- CARACTERÍSTICAS DE LAS EDIFICACIONES | | | | | |
|---|---|---|---|---|---|
| | **principal** | **anejo 1** | **anejo 2** | **anejo 3** | **otros** |
| **Uso** | vivienda | almacén | | | |
| **Antigüedad** | 1964 | | | | |
| **Superficie ocupación (m²)** | 229,00 | 55,00 | | | |
| **Nº plantas(sobre/bajo rasante)** | 2 | 1 | | | |
| **Superficie construída (m²)** | 126,00 | 68,00 | | | |
| **Características constructivas:** | | | | | |
| **· Cerramiento de fachada** | enfoscado | enfoscado | | | |
| **· Tipo de cubierta** | inclinada | inclinada | | | |
| **· Material de cubierta** | teja | uralita | | | |
| **· Estructura** | muro carga | | | | |
| **· Carpintería** | madera | madera | | | |
| **Estado** | bueno | bueno | | | |

| IDENTIFICACIÓN y LOCALIZACIÓN | Sector 3 Nº 165 |
|---|---|
| Finca, paraje "Hilera". | |

| 5- SITUACION URBANISTICA Y AMBIENTAL | | |
|---|---|---|
| **Clase y categoría de suelo** | Suelo Rústico Especial Protección de Producción Agroganadera | SR-EP-PA |
| **Protección** | | |
| **Afecciones** | | |
| **Observaciones** | Edificaciónes residencial aislada en buen estado con almacén anejo. La parcela se encuentra ajardinada con fines recreativos y alberga una piscina. | |

| IDENTIFICACIÓN y LOCALIZACIÓN | Sector 3 Nº 166 |
|---|---|
| Finca, paraje "Caseríos". | |

**LOCALIZACIÓN**

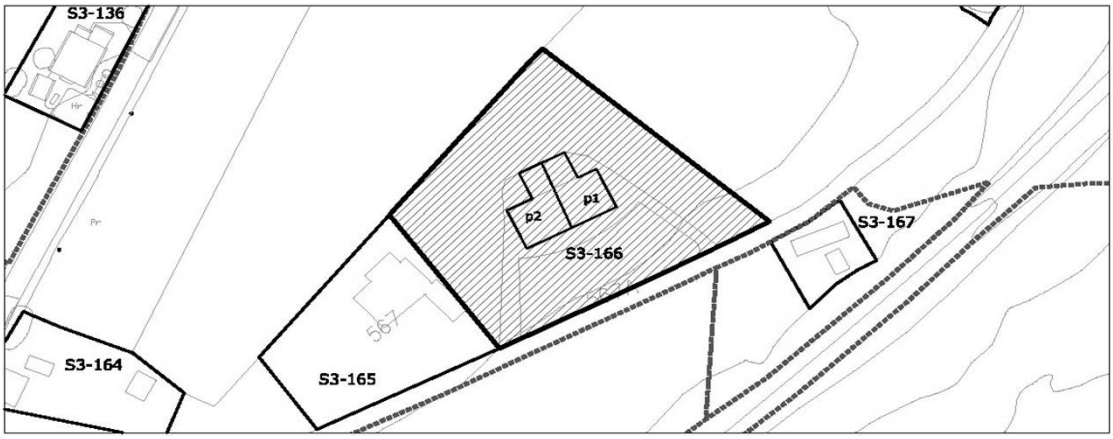


| 1- INFORMACIÓN GENERAL | |
|---|---|
| **Situación** | El Mazo |
| **Acceso** | Camino paralelo a las vías del tren en sentido norte |
| **Titularidad** | Privada |

| 2- DATOS CATASTRALES | | | |
|---|---|---|---|
| **Referencia catastral parcela** | 39087A009000960001UZ | **Localización** | BºHilera 567A Pol 9 Parc 96 |
| **Referencia catastral edificación** | 39087A009000960002IX | | |

| 3- CARACTERÍSTICAS DE LA PARCELA | | | | | | |
|---|---|---|---|---|---|---|
| **Uso principal parcela** | | residencial | | **Otros usos** | | |
| **Superficie total (m²)** | | 4.332,00 | | **% ocupacion** | 10,16 | |
| **Viario acceso** | **Cerramiento** | **Electricidad** | **Agua** | **Saneamiento** | **Alumbrado** | **Otros** |
| asfaltado | mixta | si | si | | si | |


| 4- CARACTERÍSTICAS DE LAS EDIFICACIONES | | | | | |
|---|---|---|---|---|---|
| | **principal 1** | **principal 2** | **anejo 2** | **anejo 3** | **otros** |
| **Uso** | vivienda | vivienda | | | |
| **Antigüedad** | 1989 | | | | |
| **Superficie ocupación (m²)** | 220,00 | 220,00 | | | |
| **Nº plantas(sobre/bajo rasante)** | 2 | 2 | | | |
| **Superficie construída (m²)** | 295,00 | 295,00 | | | |
| **Características constructivas:** | | | | | |
| **· Cerramiento de fachada** | enfoscado | enfoscado | | | |
| **· Tipo de cubierta** | inclinada | inclinada | | | |
| **· Material de cubierta** | teja | teja | | | |
| **· Estructura** | hormigón | hormigón | | | |
| **· Carpintería** | metálico | metálico | | | |
| **Estado** | bueno | bueno | | | |

| IDENTIFICACIÓN y LOCALIZACIÓN | Sector 3 Nº 166 |
|---|---|
| Finca, paraje "Caseríos". | |

| 5- SITUACION URBANISTICA Y AMBIENTAL | | |
|---|---|---|
| **Clase y categoría de suelo** | Suelo Rústico Especial Protección de Producción Agroganadera | SR-EP-PA |
| **Protección** | | |
| **Afecciones** | Linea edificación ferrocarril. | |
| **Observaciones** | Parcela segregada con una edificacióne residencial aislada dividida simétricamente en dos. Todo el conjunto se encuentra en buen estado. La parcela se encuentra ajardinada con fines recreativos y alberga una piscina. | |

| IDENTIFICACIÓN y LOCALIZACIÓN | Sector 3<br>Nº 167 |
|---|---|
| Finca, paraje "Pedrucos". | |

**LOCALIZACIÓN**

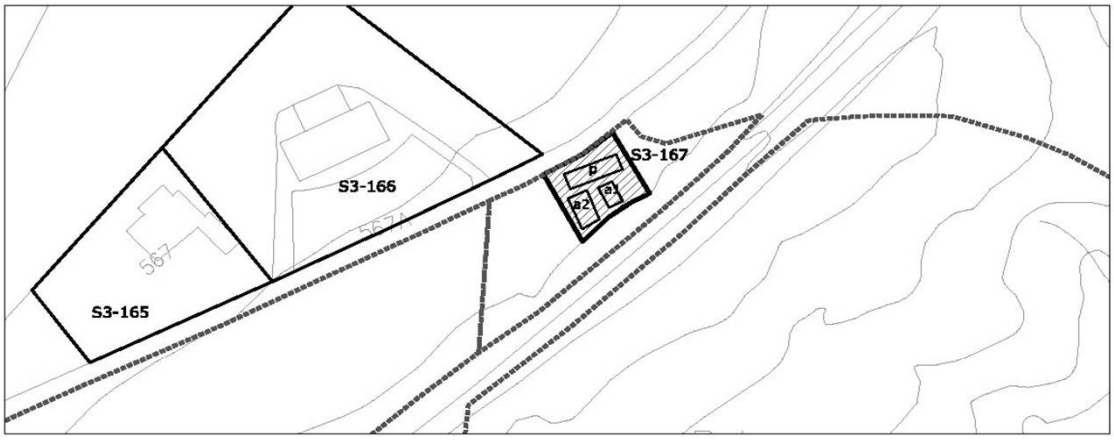


| 1- INFORMACIÓN GENERAL | |
|---|---|
| **Situación** | El Mazo |
| **Acceso** | Camino paralelo a las vías del tren en sentido norte |
| **Titularidad** | Privada |

| 2- DATOS CATASTRALES | | | |
|---|---|---|---|
| **Referencia catastral parcela** | 39087A009150210000YI | **Localización** | BºHilera 567A Pol 9 Parc 96 |
| **Referencia catastral edificación** | | | |

| 3- CARACTERÍSTICAS DE LA PARCELA | | | | | | |
|---|---|---|---|---|---|---|
| **Uso principal parcela** | | agrícola | | **Otros usos** | | |
| **Superficie total (m²)** | | 1.604,00 | | **% ocupacion** | 8,79 | |
| **Viario acceso** | **Cerramiento** | **Electricidad** | **Agua** | **Saneamiento** | **Alumbrado** | **Otros** |
| asfaltado | vegetal | si | si | | si | |


| 4- CARACTERÍSTICAS DE LAS EDIFICACIONES | | | | | |
|---|---|---|---|---|---|
| | **principal** | **anejo 1** | **anejo 2** | **anejo 3** | **otros** |
| **Uso** | agrícola | agrícola | agrícola | | |
| **Antigüedad** | 1985 | | | | |
| **Superficie ocupación (m²)** | 67,00 | 25,00 | 49,00 | | |
| **Nº plantas(sobre/bajo rasante)** | 1 | 1 | 1 | | |
| **Superficie construída (m²)** | 67,00 | 25,00 | 49,00 | | |
| **Características constructivas:** | | | | | |
| **· Cerramiento de fachada** | enfoscado | enfoscado | enfoscado | | |
| **· Tipo de cubierta** | inclinada | inclinada | inclinada | | |
| **· Material de cubierta** | uralita | uralita | uralita | | |
| **· Estructura** | | | | | |
| **· Carpintería** | madera | madera | madera | | |
| **Estado** | bueno | bueno | bueno | | |

| IDENTIFICACIÓN y LOCALIZACIÓN | Sector 3 Nº 167 |
|---|---|
| Finca, paraje "Pedrucos". | |

| 5- SITUACION URBANISTICA Y AMBIENTAL | | |
|---|---|---|
| **Clase y categoría de suelo** | Suelo Rústico Especial Protección de Producción Agroganadera | SR-EP-PA |
| **Protección** | | |
| **Afecciones** | Linea edificación ferrocarril. | |
| **Observaciones** | Edificaciones agrícolas en buen estado. | |

| IDENTIFICACIÓN y LOCALIZACIÓN | Sector 3 Nº 168 |
|---|---|
| Finca, paraje "Caseríos". | |

**LOCALIZACIÓN**

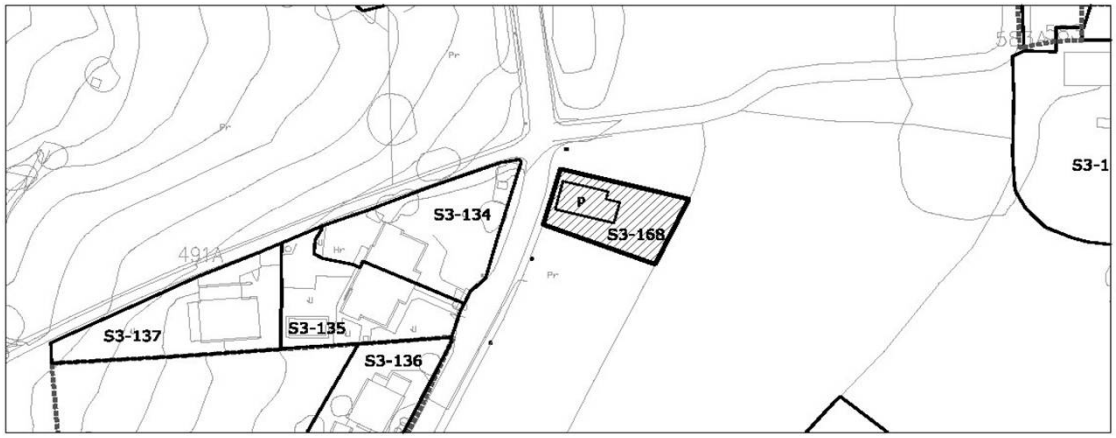


| 1- INFORMACIÓN GENERAL | |
|---|---|
| **Situación** | El Mazo |
| **Acceso** | Carretera CA-330 |
| **Titularidad** | Privada |

| 2- DATOS CATASTRALES | | | |
|---|---|---|---|
| **Referencia catastral parcela** | 39087A009000630000YA | **Localización** | BºHilera 495 Pol 9 Parc 63 |
| **Referencia catastral edificación** | | | |

| 3- CARACTERÍSTICAS DE LA PARCELA | | | | | | |
|---|---|---|---|---|---|---|
| **Uso principal parcela** | | residencial | | **Otros usos** | agrícola | |
| **Superficie total (m²)** | | 5.218,00 | | **% ocupacion** | 2,34 | |
| **Viario acceso** | **Cerramiento** | **Electricidad** | **Agua** | **Saneamiento** | **Alumbrado** | **Otros** |
| asfaltado | vegetal | si | si | | si | |


| 4- CARACTERÍSTICAS DE LAS EDIFICACIONES | | | | | |
|---|---|---|---|---|---|
| | **principal** | **anejo 1** | **anejo 2** | **anejo 3** | **otros** |
| **Uso** | vivienda | | | | |
| **Antigüedad** | 1940 | | | | |
| **Superficie ocupación (m²)** | 122,00 | | | | |
| **Nº plantas(sobre/bajo rasante)** | 2 | | | | |
| **Superficie construída (m²)** | 184,00 | | | | |
| **Características constructivas:** | | | | | |
| **· Cerramiento de fachada** | piedra | | | | |
| **· Tipo de cubierta** | inclinada | | | | |
| **· Material de cubierta** | teja | | | | |
| **· Estructura** | muro de carga | | | | |
| **· Carpintería** | madera | | | | |
| **Estado** | bueno | | | | |

| IDENTIFICACIÓN y LOCALIZACIÓN | Sector 3 Nº 168 |
|---|---|
| Finca, paraje "Caseríos". | |

| 5- SITUACION URBANISTICA Y AMBIENTAL | | |
|---|---|---|
| **Clase y categoría de suelo** | Suelo Rústico Especial Protección de Producción Agroganadera | SR-EP-PA |
| **Protección** | | |
| **Afecciones** | Linea de edificación carretera CA-330. | |
| **Observaciones** | Edificacion residencial en buen estado. La parcela está parcialmente cultivada y es de uso agropecuario. | |

| IDENTIFICACIÓN y LOCALIZACIÓN | Sector 3 Nº 169 |
|---|---|
| Finca, paraje "Hilera". | |

**LOCALIZACIÓN**

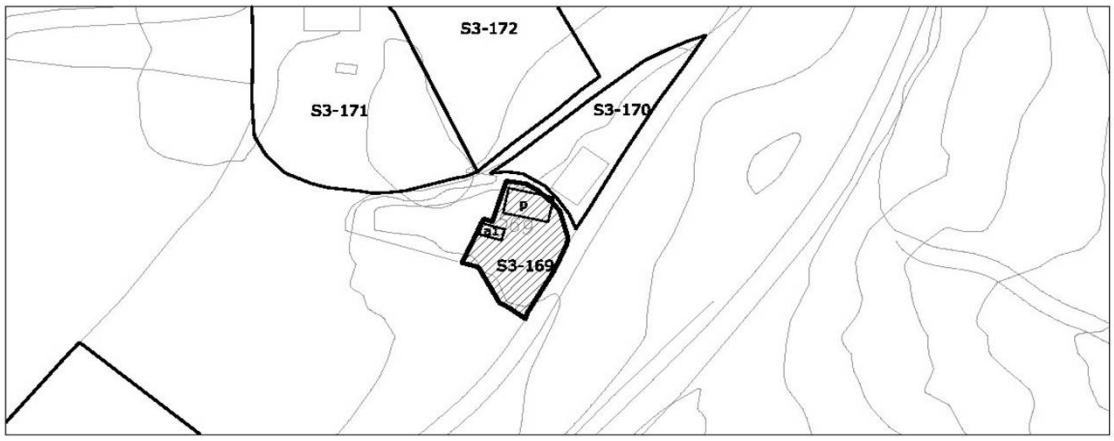


| 1- INFORMACIÓN GENERAL | |
|---|---|
| **Situación** | El Mazo |
| **Acceso** | Camino paralelo a las vías del tren en sentido norte |
| **Titularidad** | Privada |

| 2- DATOS CATASTRALES | | | | |
|---|---|---|---|---|
| **Referencia catastral parcela** | 001202200VP10B0001YH | **Localización** | BºHilera 569 | 39300 |
| **Referencia catastral edificación** | | | | |

| 3- CARACTERÍSTICAS DE LA PARCELA | | | | | | |
|---|---|---|---|---|---|---|
| **Uso principal parcela** | | residencial | | **Otros usos** | | |
| **Superficie total (m²)** | | 618,00 | | **% ocupacion** | 16,83 | |
| **Viario acceso** | **Cerramiento** | **Electricidad** | **Agua** | **Saneamiento** | **Alumbrado** | **Otros** |
| asfaltado | mixta | si | si | | si | |


| 4- CARACTERÍSTICAS DE LAS EDIFICACIONES | | | | | |
|---|---|---|---|---|---|
| | **principal** | **anejo 1** | **anejo 2** | **anejo 3** | **otros** |
| **Uso** | vivienda | almacén | | | |
| **Antigüedad** | 1986 | | | | |
| **Superficie ocupación (m²)** | 85,00 | 19,00 | | | |
| **Nº plantas(sobre/bajo rasante)** | 1 | 1 | | | |
| **Superficie construída (m²)** | 85,00 | 19,00 | | | |
| **Características constructivas:** | | | | | |
| **· Cerramiento de fachada** | cerámica | enfoscado | | | |
| **· Tipo de cubierta** | inclinada | inclinada | | | |
| **· Material de cubierta** | teja | uralita | | | |
| **· Estructura** | muro de carga | | | | |
| **· Carpintería** | metálico | madera | | | |
| **Estado** | bueno | bueno | | | |

| IDENTIFICACIÓN y LOCALIZACIÓN | Sector 3 Nº 169 |
|---|---|
| Finca, paraje "Hilera". | |

| 5- SITUACION URBANISTICA Y AMBIENTAL | | |
|---|---|---|
| **Clase y categoría de suelo** | Suelo Rústico Especial Protección de Producción Agroganadera | SR-EP-PA |
| **Protección** | | |
| **Afecciones** | Linea edificación ferrocarril. | |
| **Observaciones** | Edificacion residencial aislada en buen estado, reformada en 1986 con amlacén anejo. La parcela está ajardinada con fines recreativos. | |

| IDENTIFICACIÓN y LOCALIZACIÓN | Sector 3 Nº 170 |
|---|---|
| Finca, paraje "Caseríos". | |

**LOCALIZACIÓN**

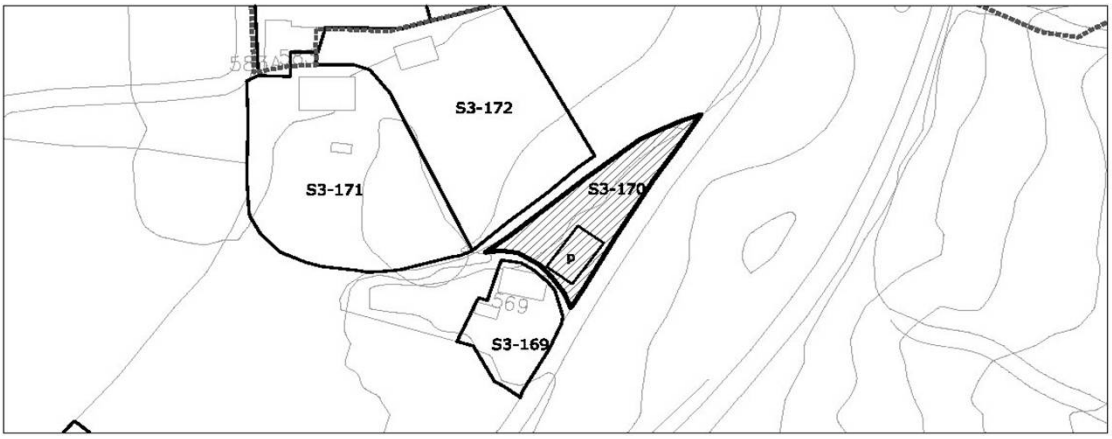


| 1- INFORMACIÓN GENERAL | |
|---|---|
| **Situación** | El Mazo |
| **Acceso** | Camino paralelo a las vías del tren en sentido norte |
| **Titularidad** | Privada |

| 2- DATOS CATASTRALES | | | |
|---|---|---|---|
| **Referencia catastral parcela** | 39087A009000260000YH | **Localización** | BºHilera 573 Pol 9 Parc 26 |
| **Referencia catastral edificación** | | | |

| 3- CARACTERÍSTICAS DE LA PARCELA | | | | | | |
|---|---|---|---|---|---|---|
| **Uso principal parcela** | | residencial | | **Otros usos** | | |
| **Superficie total (m²)** | | 897,00 | | **% ocupacion** | 13,15 | |
| **Viario acceso** | **Cerramiento** | **Electricidad** | **Agua** | **Saneamiento** | **Alumbrado** | **Otros** |
| asfaltado | sin vallar | si | si | | si | |


| 4- CARACTERÍSTICAS DE LAS EDIFICACIONES | | | | | |
|---|---|---|---|---|---|
| | **principal** | **anejo 1** | **anejo 2** | **anejo 3** | **otros** |
| **Uso** | vivienda | | | | |
| **Antigüedad** | 2005 | | | | |
| **Superficie ocupación (m²)** | 118,00 | | | | |
| **Nº plantas(sobre/bajo rasante)** | 2 | | | | |
| **Superficie construída (m²)** | 257,00 | | | | |
| **Características constructivas:** | | | | | |
| **· Cerramiento de fachada** | ladrillo | | | | |
| **· Tipo de cubierta** | inclinada | | | | |
| **· Material de cubierta** | teja | | | | |
| **· Estructura** | hormigón | | | | |
| **· Carpintería** | madera | | | | |
| **Estado** | bueno | | | | |

| IDENTIFICACIÓN y LOCALIZACIÓN | Sector 3 Nº 170 |
|---|---|
| Finca, paraje "Caseríos". | |

| 5- SITUACION URBANISTICA Y AMBIENTAL | | |
|---|---|---|
| **Clase y categoría de suelo** | Suelo Rústico Especial Protección de Producción Agroganadera | SR-EP-PA |
| **Protección** | | |
| **Afecciones** | Linea edificación ferrocarril. | |
| **Observaciones** | Edificacion residencial aislada en buen estado, reformada en2005. La parcela está ajardinada con fines recreativos y está parcialmente coultivada. | |

| IDENTIFICACIÓN y LOCALIZACIÓN | Sector 3 Nº 171 |
|---|---|
| Finca, paraje "Caseríos". | |

**LOCALIZACIÓN**

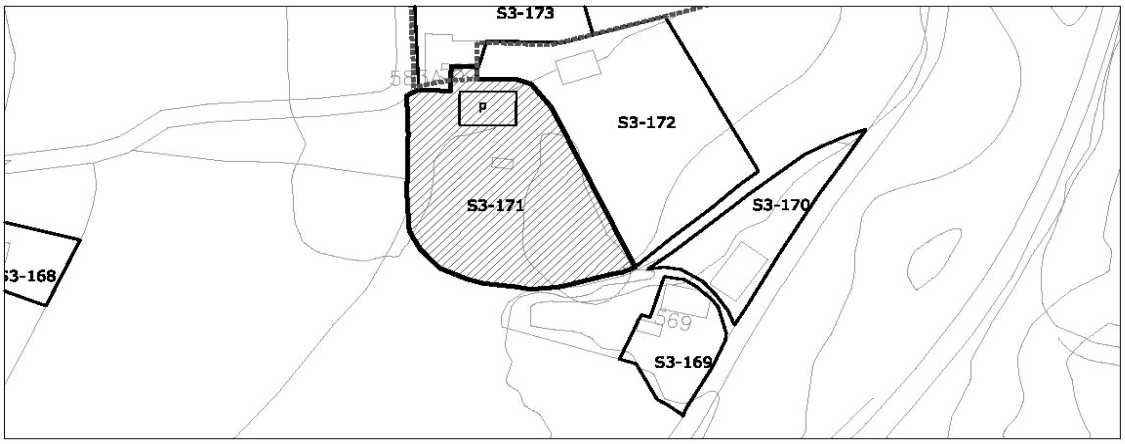


| 1- INFORMACIÓN GENERAL | |
|---|---|
| **Situación** | El Mazo |
| **Acceso** | Camino paralelo a las vías del tren en sentido norte |
| **Titularidad** | Privada |

| 2- DATOS CATASTRALES | | | |
|---|---|---|---|
| **Referencia catastral parcela** | 39087A009000280000YA | **Localización** | BºHilera 581B Pol 9 Parc 28 |
| **Referencia catastral edificación** | 39087A009000280001US | | |

| 3- CARACTERÍSTICAS DE LA PARCELA | | | | | | |
|---|---|---|---|---|---|---|
| **Uso principal parcela** | | residencial | | **Otros usos** | | |
| **Superficie total (m²)** | | 2.219,00 | | **% ocupacion** | 6,17 | |
| **Viario acceso** | **Cerramiento** | **Electricidad** | **Agua** | **Saneamiento** | **Alumbrado** | **Otros** |
| asfaltado | vegetal | si | si | | si | |


| 4- CARACTERÍSTICAS DE LAS EDIFICACIONES | | | | | |
|---|---|---|---|---|---|
| | **principal** | **anejo 1** | **anejo 2** | **anejo 3** | **otros** |
| **Uso** | vivienda | | | | |
| **Antigüedad** | 1982 | | | | |
| **Superficie ocupación (m²)** | 137,00 | | | | |
| **Nº plantas(sobre/bajo rasante)** | 2 | | | | |
| **Superficie construída (m²)** | 286,00 | | | | |
| **Características constructivas:** | | | | | |
| **· Cerramiento de fachada** | enfoscado | | | | |
| **· Tipo de cubierta** | inclinada | | | | |
| **· Material de cubierta** | teja | | | | |
| **· Estructura** | muro de carga | | | | |
| **· Carpintería** | metálico | | | | |
| **Estado** | bueno | | | | |

| IDENTIFICACIÓN y LOCALIZACIÓN | Sector 3 Nº 171 |
|---|---|
| Finca, paraje "Caseríos". | |

| 5- SITUACION URBANISTICA Y AMBIENTAL | | |
|---|---|---|
| **Clase y categoría de suelo** | Suelo Urbanizable Residual | SUR-R |
| | Suelo Rústico Especial Protección de Producción Agroganadera | SR-EP-PA |
| **Protección** | | |
| **Afecciones** | | |
| **Observaciones** | Edificacion residencial aislada en buen estado. La parcela está ajardinada con fines recreativos y alberga una piscina. | |

| IDENTIFICACIÓN y LOCALIZACIÓN | Sector 3 Nº 172 |
|---|---|
| Finca, paraje "Caseríos". | |

**LOCALIZACIÓN**

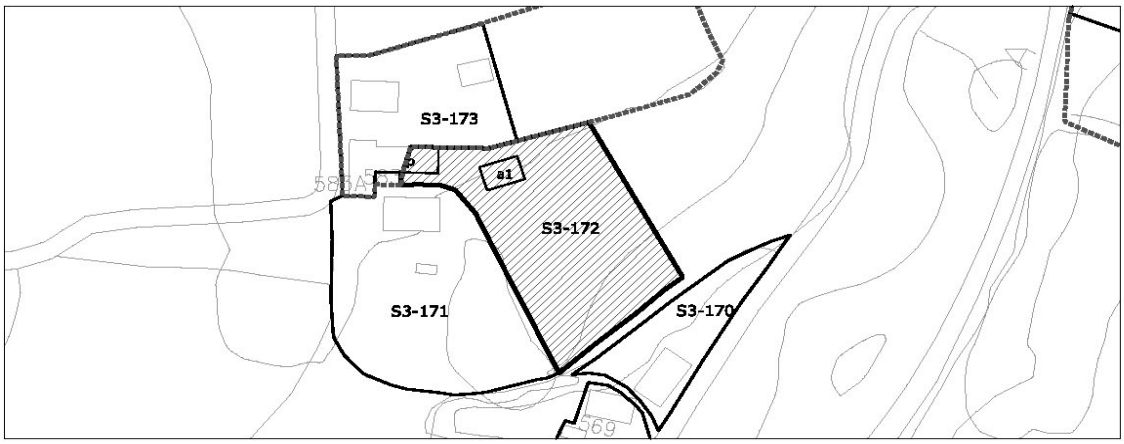


| 1- INFORMACIÓN GENERAL | |
|---|---|
| **Situación** | El Mazo |
| **Acceso** | Camino paralelo a las vías del tren en sentido norte |
| **Titularidad** | Privada |

| 2- DATOS CATASTRALES | | | |
|---|---|---|---|
| **Referencia catastral parcela** | 39087A009000290000YB | **Localización** | BºHilera 579 Pol 9 Parc 29 |
| **Referencia catastral edificación** | | | |

| 3- CARACTERÍSTICAS DE LA PARCELA | | | | | | |
|---|---|---|---|---|---|---|
| **Uso principal parcela** | | residencial | | **Otros usos** | agrícola | |
| **Superficie total (m²)** | | 2.417,00 | | **% ocupacion** | 5,34 | |
| **Viario acceso** | **Cerramiento** | **Electricidad** | **Agua** | **Saneamiento** | **Alumbrado** | **Otros** |
| asfaltado | vegetal | si | si | | si | |


| 4- CARACTERÍSTICAS DE LAS EDIFICACIONES | | | | | |
|---|---|---|---|---|---|
| | **principal** | **anejo 1** | **anejo 2** | **anejo 3** | **otros** |
| **Uso** | almacén | sin uso | | | |
| **Antigüedad** | 1940 | | | | |
| **Superficie ocupación (m²)** | 59,00 | 70,00 | | | |
| **Nº plantas(sobre/bajo rasante)** | 1 | 1 | | | |
| **Superficie construída (m²)** | 59,00 | 70,00 | | | |
| **Características constructivas:** | | | | | |
| **· Cerramiento de fachada** | | | | | |
| **· Tipo de cubierta** | | | | | |
| **· Material de cubierta** | | | | | |
| **· Estructura** | | | | | |
| **· Carpintería** | | | | | |
| **Estado** | bueno | en ruina | | | |

| IDENTIFICACIÓN y LOCALIZACIÓN | Sector 3 Nº 172 |
|---|---|
| Finca, paraje "Caseríos". | |

| 5- SITUACION URBANISTICA Y AMBIENTAL | | |
|---|---|---|
| **Clase y categoría de suelo** | Suelo Urbanizable Residual | SUR-R |
| | Suelo Rústico Especial Protección de Producción Agroganadera | SR-EP-PA |
| **Protección** | | |
| **Afecciones** | | |
| **Observaciones** | Edificacion principal en estado de ruina con almacén anejo. La parcela se encuantra parcialmente cultivada. | |

| IDENTIFICACIÓN y LOCALIZACIÓN | Sector 3 Nº 173 |
|---|---|
| Finca, paraje "Caseríos". | |

**LOCALIZACIÓN**

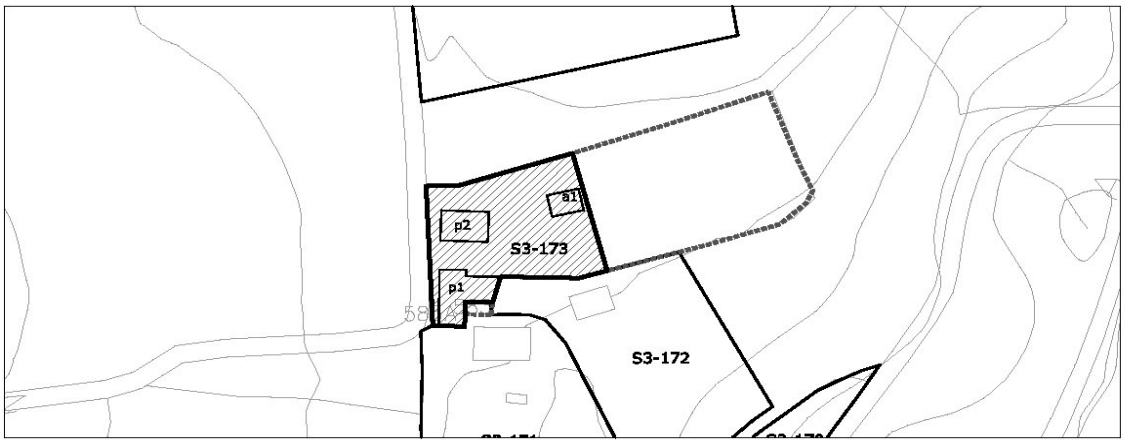


| 1- INFORMACIÓN GENERAL | |
|---|---|
| **Situación** | El Mazo |
| **Acceso** | Camino paralelo a las vías del tren en sentido norte |
| **Titularidad** | Privada |

| 2- DATOS CATASTRALES | | | |
|---|---|---|---|
| **Referencia catastral parcela** | 9087A009001540001UI | **Localización** | BºHilera 583 Pol 9 Parc 32 |
| **Referencia catastral edificación** | | | |

| 3- CARACTERÍSTICAS DE LA PARCELA | | | | | | |
|---|---|---|---|---|---|---|
| **Uso principal parcela** | | residencial | | **Otros usos** | | |
| **Superficie total (m²)** | | 3.325,00 | | **% ocupacion** | 9,59 | |
| **Viario acceso** | **Cerramiento** | **Electricidad** | **Agua** | **Saneamiento** | **Alumbrado** | **Otros** |
| asfaltado | sin vallar | si | si | | si | |


| 4- CARACTERÍSTICAS DE LAS EDIFICACIONES | | | | | |
|---|---|---|---|---|---|
| | **principal 1** | **principal 2** | **anejo 1** | **anejo 2** | **otros** |
| **Uso** | vivienda | vivienda | almacén | | invernadero |
| **Antigüedad** | 2004 | | | | |
| **Superficie ocupación (m²)** | 165,00 | 103,00 | 51,00 | | |
| **Nº plantas(sobre/bajo rasante)** | 2 | 2 | 1 | | |
| **Superficie construída (m²)** | 330,00 | 206,00 | 51,00 | | |
| **Características constructivas:** | | | | | |
| **· Cerramiento de fachada** | enfoscado | enfoscado | enfoscado | | |
| **· Tipo de cubierta** | inclinada | inclinada | inclinada | | |
| **· Material de cubierta** | teja | teja | uralita | | |
| **· Estructura** | hormigón | muro de carga | muro de carga | | |
| **· Carpintería** | metálico | madera | madera | | |
| **Estado** | bueno | bueno | bueno | | |

| IDENTIFICACIÓN y LOCALIZACIÓN | Sector 3 Nº 173 |
|---|---|
| Finca, paraje "Caseríos". | |

| 5- SITUACION URBANISTICA Y AMBIENTAL | | |
|---|---|---|
| **Clase y categoría de suelo** | Suelo Urbanizable Residual | SUR-R |
| **Protección** | | |
| **Afecciones** | | |
| **Observaciones** | Edificaciones residenciales aisladas en buen estado con almacén anejo. La parcela está parcialmente cultivada y alberga un invernadero. | |

| IDENTIFICACIÓN y LOCALIZACIÓN | Sector 3 Nº 174 |
|---|---|
| Finca, paraje "Caseríos". | |

**LOCALIZACIÓN**

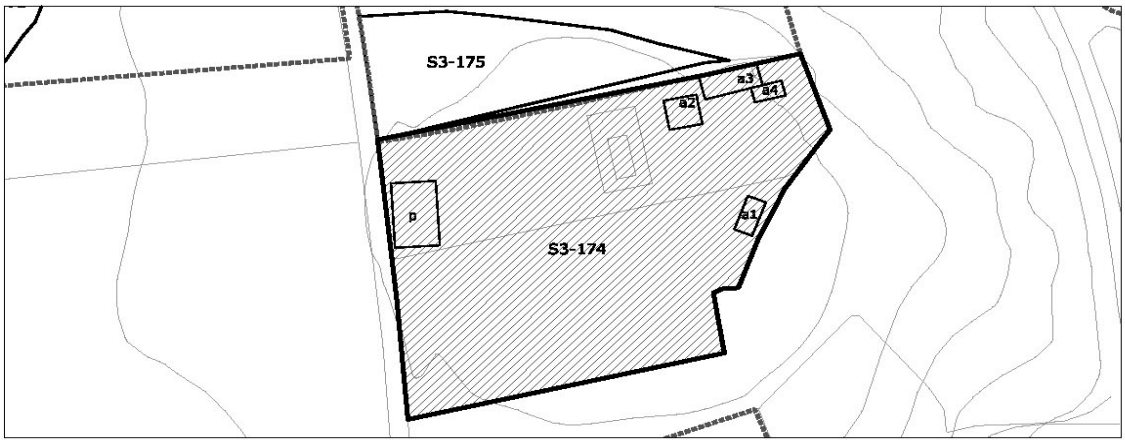


| 1- INFORMACIÓN GENERAL | |
|---|---|
| **Situación** | El Mazo |
| **Acceso** | Camino paralelo a las CA-330 |
| **Titularidad** | Privada |

| 2- DATOS CATASTRALES | | | |
|---|---|---|---|
| **Referencia catastral parcela** | 39087A009001280000YG | **Localización** | BºHilera 585 Pol 9 Parc 128 |
| **Referencia catastral edificación** | 39087A009001270000YY | | |

| 3- CARACTERÍSTICAS DE LA PARCELA | | | | | | |
|---|---|---|---|---|---|---|
| **Uso principal parcela** | | residencial | | **Otros usos** | | |
| **Superficie total (m²)** | | 3.978,00 | | **% ocupacion** | 11,74 | |
| **Viario acceso** | **Cerramiento** | **Electricidad** | **Agua** | **Saneamiento** | **Alumbrado** | **Otros** |
| asfaltado | sin vallar | si | si | | si | |

| 4- CARACTERÍSTICAS DE LAS EDIFICACIONES | | | | | |
|---|---|---|---|---|---|
| | **principal** | **anejo 1** | **anejo 2** | **anejo 3** | **anejo 4** |
| **Uso** | vivienda | vivienda | almacén | almacén | almacén |
| **Antigüedad** | 1990 | | | | |
| **Superficie ocupación (m²)** | 209,00 | 50,00 | 72,00 | 102,00 | 34,00 |
| **Nº plantas(sobre/bajo rasante)** | 2 | 1 | 1 | 1 | 1 |
| **Superficie construída (m²)** | 418,00 | 50,00 | 72,00 | 102,00 | 34,00 |
| **Características constructivas:** | | 623,00 | | | |
| **· Cerramiento de fachada** | enfoscado | enfoscado | enfoscado | enfoscado | enfoscado |
| **· Tipo de cubierta** | inclinada | inclinada | inclinada | inclinada | inclinada |
| **· Material de cubierta** | teja | teja | uralita | uralita | uralita |
| **· Estructura** | hormigón | hormigón | hormigón | hormigón | hormigón |
| **· Carpintería** | metálico | madera | madera | madera | madera |
| **Estado** | bueno | bueno | bueno | bueno | bueno |

| IDENTIFICACIÓN y LOCALIZACIÓN | Sector 3 Nº 174 |
|---|---|
| Finca, paraje "Caseríos". | |

| 5- SITUACION URBANISTICA Y AMBIENTAL | | |
|---|---|---|
| **Clase y categoría de suelo** | Suelo Urbanizable Residual | SUR-R |
| **Protección** | | |
| **Afecciones** | | |
| **Observaciones** | Procede de la agregación de las parcelas: 39087A009001280000YG y 39087A009001270000YY<br><br>Edificación residencial aislada en buen estado con varios almacenes anejos dispersos en la parcela. La parcela está ajardinada ocn fines recreativos y alberga una piscina. | |

| IDENTIFICACIÓN y LOCALIZACIÓN | Sector 3 Nº 175 |
|---|---|
| Finca, paraje "Caseríos". | |

**LOCALIZACIÓN**




| 1- INFORMACIÓN GENERAL | |
|---|---|
| **Situación** | El Mazo |
| **Acceso** | Camino paralelo a las CA-330 |
| **Titularidad** | Privada |

| 2- DATOS CATASTRALES | | | |
|---|---|---|---|
| **Referencia catastral parcela** | 39087A009000330000YY | **Localización** | BºHilera 585C Pol 9 Parc 33 |
| **Referencia catastral edificación** | | | |

| 3- CARACTERÍSTICAS DE LA PARCELA | | | | | | |
|---|---|---|---|---|---|---|
| **Uso principal parcela** | | agrícola | | **Otros usos** | | |
| **Superficie total (m²)** | | 5.440,00 | | **% ocupacion** | 0,29 | |
| **Viario acceso** | **Cerramiento** | **Electricidad** | **Agua** | **Saneamiento** | **Alumbrado** | **Otros** |
| asfaltado | sin vallar | si | si | | si | |


| 4- CARACTERÍSTICAS DE LAS EDIFICACIONES | | | | | |
|---|---|---|---|---|---|
| | **principal** | **anejo 1** | **anejo 2** | **anejo 3** | **otros** |
| **Uso** | agrícola | | | | |
| **Antigüedad** | 2009 | | | | |
| **Superficie ocupación (m²)** | 16,00 | | | | |
| **Nº plantas(sobre/bajo rasante)** | 1 | | | | |
| **Superficie construída (m²)** | 16,00 | | | | |
| **Características constructivas:** | | | | | |
| **· Cerramiento de fachada** | | | | | |
| **· Tipo de cubierta** | | | | | |
| **· Material de cubierta** | | | | | |
| **· Estructura** | | | | | |
| **· Carpintería** | | | | | |
| **Estado** | | | | | |

| IDENTIFICACIÓN y LOCALIZACIÓN | Sector 3 Nº 175 |
|---|---|
| Finca, paraje "Caseríos". | |

| 5- SITUACION URBANISTICA Y AMBIENTAL | | |
|---|---|---|
| **Clase y categoría de suelo** | Suelo Urbanizable Residual | SUR-R |
| **Protección** | | |
| **Afecciones** | | |
| **Observaciones** | | |

| IDENTIFICACIÓN y LOCALIZACIÓN | Sector 3<br>Nº 176 |
|---|---|
| Finca, paraje "Las Canteras". | |

**LOCALIZACIÓN**

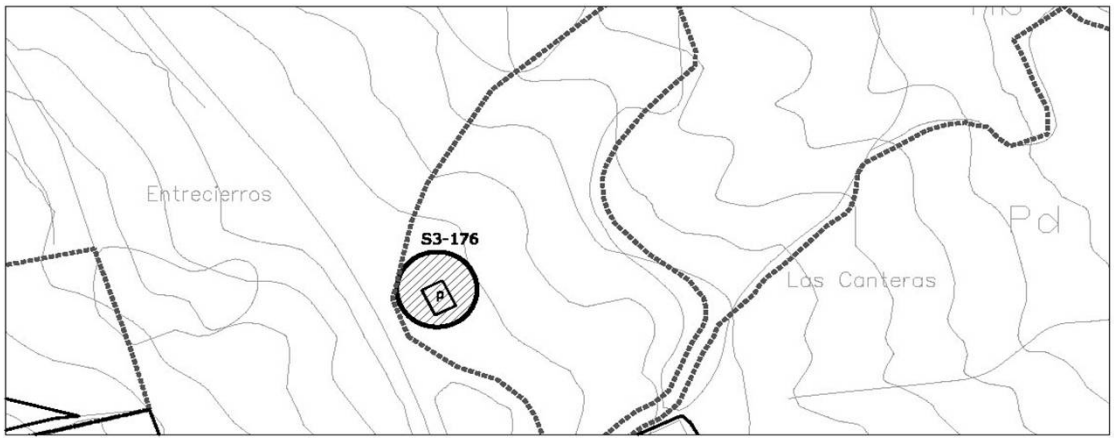


| 1- INFORMACIÓN GENERAL | |
|---|---|
| **Situación** | El Mazo |
| **Acceso** | Camino paralelo a las vías del tren |
| **Titularidad** | Privada |

| 2- DATOS CATASTRALES | | | |
|---|---|---|---|
| **Referencia catastral parcela** | 39087A009000060000YT | **Localización** | BºHilera 575 CPol 9 Parc 6 |
| **Referencia catastral edificación** | | | |

| 3- CARACTERÍSTICAS DE LA PARCELA | | | | | | |
|---|---|---|---|---|---|---|
| **Uso principal parcela** | | agrícola | | **Otros usos** | | |
| **Superficie total (m²)** | | 6.337,00 | | **% ocupacion** | 0,63 | |
| **Viario acceso** | **Cerramiento** | **Electricidad** | **Agua** | **Saneamiento** | **Alumbrado** | **Otros** |
| asfaltado | sin vallar | si | si | | si | |


| 4- CARACTERÍSTICAS DE LAS EDIFICACIONES | | | | | |
|---|---|---|---|---|---|
| | **principal** | **anejo 1** | **anejo 2** | **anejo 3** | **otros** |
| **Uso** | agrícola | | | | |
| **Antigüedad** | 1970 | | | | |
| **Superficie ocupación (m²)** | 40,00 | | | | |
| **Nº plantas(sobre/bajo rasante)** | 1 | | | | |
| **Superficie construída (m²)** | 40,00 | | | | |
| **Características constructivas:** | | | | | |
| **· Cerramiento de fachada** | | | | | |
| **· Tipo de cubierta** | | | | | |
| **· Material de cubierta** | | | | | |
| **· Estructura** | | | | | |
| **· Carpintería** | | | | | |
| **Estado** | malo | | | | |

| IDENTIFICACIÓN y LOCALIZACIÓN | Sector 3 Nº 176 |
|---|---|
| Finca, paraje "Las Canteras". | |

| 5- SITUACION URBANISTICA Y AMBIENTAL | | |
|---|---|---|
| **Clase y categoría de suelo** | Suelo Rústico Especial Protección de Producción Agroganadera | SR-EP-PA |
| **Protección** | | |
| **Afecciones** | Linea edificación ferrocarril. | |
| **Observaciones** | Edificaión agrícola en estado de semiruina. | |

| IDENTIFICACIÓN y LOCALIZACIÓN | Sector 3 Nº 177 |
|---|---|
| Finca, paraje "Las Canteras". | |

**LOCALIZACIÓN**

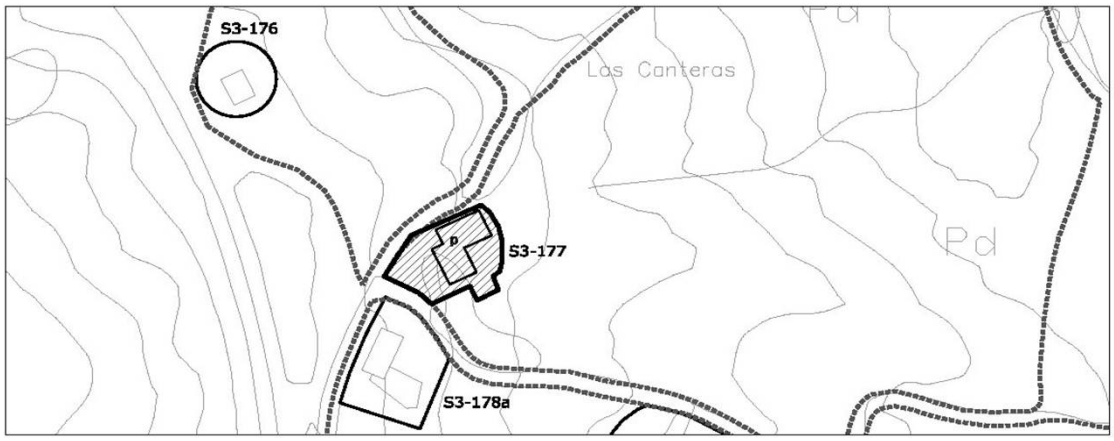


| 1- INFORMACIÓN GENERAL | |
|---|---|
| **Situación** | El Mazo |
| **Acceso** | Camino paralelo a las vías del tren |
| **Titularidad** | Privada |

| 2- DATOS CATASTRALES | | | |
|---|---|---|---|
| **Referencia catastral parcela** | 39087A009000010000YY | **Localización** | BºHilera 577 Pol 9 Parc 1 |
| **Referencia catastral edificación** | | | |

| 3- CARACTERÍSTICAS DE LA PARCELA | | | | | | |
|---|---|---|---|---|---|---|
| **Uso principal parcela** | | residencial | | **Otros usos** | agrícola | |
| **Superficie total (m²)** | | 20.140,00 | | **% ocupacion** | 0,83 | |
| **Viario acceso** | **Cerramiento** | **Electricidad** | **Agua** | **Saneamiento** | **Alumbrado** | **Otros** |
| asfaltado | sin vallar | si | si | | si | |


| 4- CARACTERÍSTICAS DE LAS EDIFICACIONES | | | | | |
|---|---|---|---|---|---|
| | **principal** | **anejo 1** | **anejo 2** | **anejo 3** | **otros** |
| **Uso** | vivienda | | | | |
| **Antigüedad** | 1940 | | | | |
| **Superficie ocupación (m²)** | 168,00 | | | | |
| **Nº plantas(sobre/bajo rasante)** | 2 | | | | |
| **Superficie construída (m²)** | 306,00 | | | | |
| **Características constructivas:** | | | | | |
| **· Cerramiento de fachada** | ladrillo | | | | |
| **· Tipo de cubierta** | inclinada | | | | |
| **· Material de cubierta** | teja | | | | |
| **· Estructura** | hormigón | | | | |
| **· Carpintería** | metálico | | | | |
| **Estado** | bueno | | | | |

| IDENTIFICACIÓN y LOCALIZACIÓN | Sector 3 Nº 177 |
|---|---|
| Finca, paraje "Las Canteras". | |

| 5- SITUACION URBANISTICA Y AMBIENTAL | | |
|---|---|---|
| **Clase y categoría de suelo** | Suelo Rústico Especial Protección de Producción Agroganadera | SR-EP-PA |
| **Protección** | | |
| **Afecciones** | Linea edificación ferrocarril. | |
| **Observaciones** | Edificación residencial aislada en buen estado. La parcela tiene uso agrícola y tiene cierto componente industrial en el sector primario ligado a primera transformación. | |

| IDENTIFICACIÓN y LOCALIZACIÓN | Sector 3 Nº 178 |
|---|---|
| Finca, paraje "Rio Cabo". | |

**LOCALIZACIÓN**

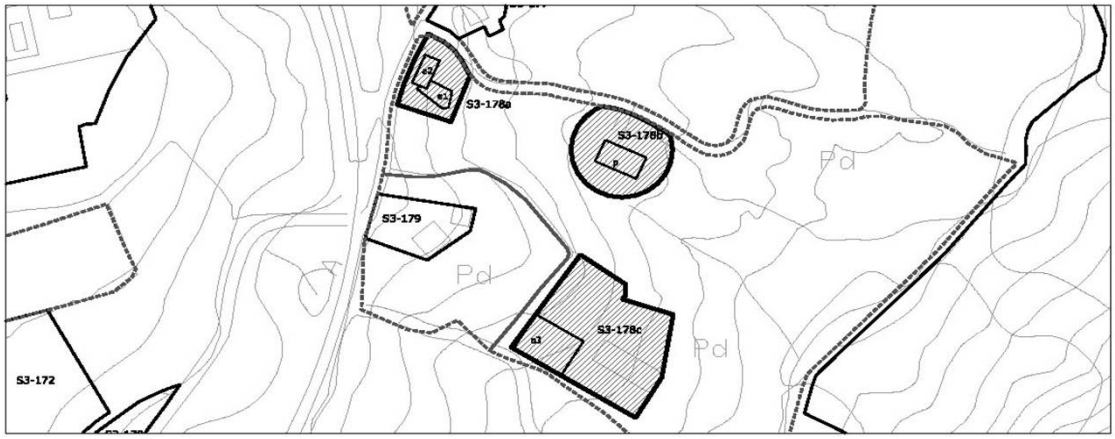


| 1- INFORMACIÓN GENERAL | |
|---|---|
| **Situación** | El Mazo |
| **Acceso** | Camino paralelo a las vías del tren |
| **Titularidad** | Privada |

| 2- DATOS CATASTRALES | | | |
|---|---|---|---|
| **Referencia catastral parcela** | 39087A009000140000YR | **Localización** | BºHilera 575 Pol 9 Parc 14 |
| **Referencia catastral edificación** | | | |

| 3- CARACTERÍSTICAS DE LA PARCELA | | | | | | |
|---|---|---|---|---|---|---|
| **Uso principal parcela** | | residencial | | **Otros usos** | agrícola | |
| **Superficie total (m²)** | | 21.929,00 | | **% ocupacion** | 3,21 | |
| **Viario acceso** | **Cerramiento** | **Electricidad** | **Agua** | **Saneamiento** | **Alumbrado** | **Otros** |
| asfaltado | sin vallar | si | si | | si | |

| 4- CARACTERÍSTICAS DE LAS EDIFICACIONES | | | | | |
|---|---|---|---|---|---|
| | **principal** | **anejo 1** | **anejo 2** | **anejo 3** | **otros** |
| **Uso** | vivienda | agrícola | agrícola | invernadero | |
| **Antigüedad** | 1946 | | | | |
| **Superficie ocupación (m²)** | 173,00 | 83,00 | 80,00 | 369,00 | |
| **Nº plantas(sobre/bajo rasante)** | 2 | 1 | 1 | 1 | |
| **Superficie construída (m²)** | 346,00 | 83,00 | 80,00 | 369,00 | |
| **Características constructivas:** | | | | | |
| **· Cerramiento de fachada** | enfoscado | metálico | metálico | otro | |
| **· Tipo de cubierta** | inclinada | inclinada | inclinada | inclinada | |
| **· Material de cubierta** | teja | metálica | metálica | otro | |
| **· Estructura** | hormigón | | | metálica | |
| **· Carpintería** | madera | | | | |
| **Estado** | bueno | bueno | bueno | bueno | |

| IDENTIFICACIÓN y LOCALIZACIÓN | Sector 3 Nº 178 |
|---|---|
| Finca, paraje "Rio Cabo". | |

| 5- SITUACION URBANISTICA Y AMBIENTAL | | |
|---|---|---|
| **Clase y categoría de suelo** | Suelo Rústico Especial Protección de Producción Agroganadera | SR-EP-PA |
| | Suelo Rústico de Especial Protección de Riberas | SR-EP-R |
| **Protección** | | |
| **Afecciones** | Linea edificación ferrocarril. | |
| **Observaciones** | Edificación residencial aislada en buen estado con varios anejos agrícolas. La parcela tiene uso agrícola y tiene cierto componente industrial en el sector primario ligado a primera transformación. | |

| IDENTIFICACIÓN y LOCALIZACIÓN | Sector 3<br>Nº 179 |
|---|---|
| Finca, paraje "Rio Cabo". | |

**LOCALIZACIÓN**




| 1- INFORMACIÓN GENERAL | |
|---|---|
| **Situación** | El Mazo |
| **Acceso** | Camino paralelo a las vías del tren |
| **Titularidad** | Privada |

| 2- DATOS CATASTRALES | | | |
|---|---|---|---|
| **Referencia catastral parcela** | 39087A009000240000YZ | **Localización** | BºHilera 575A Pol 9 Parc 24 |
| **Referencia catastral edificación** | | | |

| 3- CARACTERÍSTICAS DE LA PARCELA | | | | | | |
|---|---|---|---|---|---|---|
| **Uso principal parcela** | | residencial | | **Otros usos** | agrícola | |
| **Superficie total (m²)** | | 4.356,00 | | **% ocupacion** | 3,74 | |
| **Viario acceso** | **Cerramiento** | **Electricidad** | **Agua** | **Saneamiento** | **Alumbrado** | **Otros** |
| asfaltado | vegetal | si | si | | si | |


| 4- CARACTERÍSTICAS DE LAS EDIFICACIONES | | | | | |
|---|---|---|---|---|---|
| | **principal** | **anejo 1** | **anejo 2** | **anejo 3** | **otros** |
| **Uso** | vivienda | agrícola | | | |
| **Antigüedad** | 1980 | | | | |
| **Superficie ocupación (m²)** | 113,00 | 50,00 | | | |
| **Nº plantas(sobre/bajo rasante)** | 1 | 1 | | | |
| **Superficie construída (m²)** | 113,00 | 50,00 | | | |
| **Características constructivas:** | | | | | |
| **· Cerramiento de fachada** | enfoscado | metálico | | | |
| **· Tipo de cubierta** | inclinada | inclinada | | | |
| **· Material de cubierta** | uralita | metálica | | | |
| **· Estructura** | hormigón | | | | |
| **· Carpintería** | madera | | | | |
| **Estado** | bueno | bueno | | | |

| IDENTIFICACIÓN y LOCALIZACIÓN | Sector 3 Nº 179 |
|---|---|
| Finca, paraje "Rio Cabo". | |

| 5- SITUACION URBANISTICA Y AMBIENTAL | | |
|---|---|---|
| **Clase y categoría de suelo** | Suelo Rústico Especial Protección de Producción Agroganadera | SR-EP-PA |
| **Protección** | | |
| **Afecciones** | Linea edificación ferrocarril. | |
| **Observaciones** | Edificación residencial aislada en buen estado con almacén anejo. | |

| IDENTIFICACIÓN y LOCALIZACIÓN | Sector 3 Nº 180 |
|---|---|
| Vertedero Municipal de Residuos Sólidos El Mazo, paraje "EL Mazo". | |

**LOCALIZACIÓN**

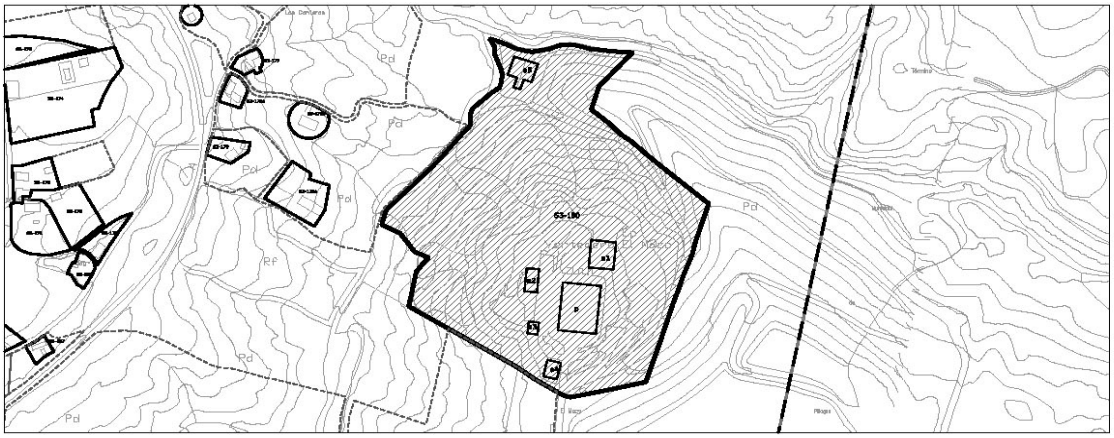

escala 1/7500

| 1- INFORMACIÓN GENERAL | |
|---|---|
| **Situación** | El Mazo |
| **Acceso** | Camino del Mazo |
| **Titularidad** | Pública |

| 2- DATOS CATASTRALES | | | |
|---|---|---|---|
| **Referencia catastral parcela** | 39087A009000500000YD | **Localización** | BºSierrapando 594 Pol 9 Parc 50 |
| **Referencia catastral edificación** | | | |

| 3- CARACTERÍSTICAS DE LA PARCELA | | | | | | |
|---|---|---|---|---|---|---|
| **Uso principal parcela** | | equipamiento | | **Otros usos** | industrial taller contaminante | |
| **Superficie total (m²)** | | 73.493,00 | | **% ocupacion** | 5,24 | |
| **Viario acceso** | **Cerramiento** | **Electricidad** | **Agua** | **Saneamiento** | **Alumbrado** | **Otros** |
| asfaltado | vegetal | si | si | | si | |


| 4- CARACTERÍSTICAS DE LAS EDIFICACIONES | | | | | |
|---|---|---|---|---|---|
| | **principal** | **anejo 1** | **anejo 2-4** | **anejo 5** | **otros** |
| **Uso** | equipamiento | equipamiento | equipamiento | equipamiento | |
| **Antigüedad** | 2000 | | | | |
| **Superficie ocupación (m²)** | 1901,00 | 711,00 | 669,00 | 567,00 | |
| **Nº plantas(sobre/bajo rasante)** | 1 | 1 | 1 | 1 | |
| **Superficie construída (m²)** | 1901,00 | 711,00 | 669,00 | 567,00 | |
| **Características constructivas:** | | | | | |
| **· Cerramiento de fachada** | metálico | metálico | metálico | metálico | |
| **· Tipo de cubierta** | inclinada | inclinada | inclinada | inclinada | |
| **· Material de cubierta** | metálica | metálica | metálica | metálica | |
| **· Estructura** | metálica | metálica | metálica | metálica | |
| **· Carpintería** | metálico | metálico | metálico | metálico | |
| **Estado** | bueno | bueno | bueno | bueno | |

| IDENTIFICACIÓN y LOCALIZACIÓN | Sector 3 Nº 180 |
|---|---|
| Vertedero Municipal de Residuos Sólidos El Mazo, paraje "EL Mazo". | |

| 5- SITUACION URBANISTICA Y AMBIENTAL | | |
|---|---|---|
| **Clase y categoría de suelo** | Suelo Rústico de Protección Ordinaria | SR-PO |
| **Protección** | | |
| **Impacto Ambiental** | | |
| **Afecciones** | | |
| **Observaciones** | Equipamiento Sistema Gemeral. Complejo industrial vertedero "El Mazo" y centro de reciclado. | |

| IDENTIFICACIÓN y LOCALIZACIÓN | Sector 3 Nº 181 |
|---|---|
| Finca, paraje "EL Mazo". | |

**LOCALIZACIÓN**

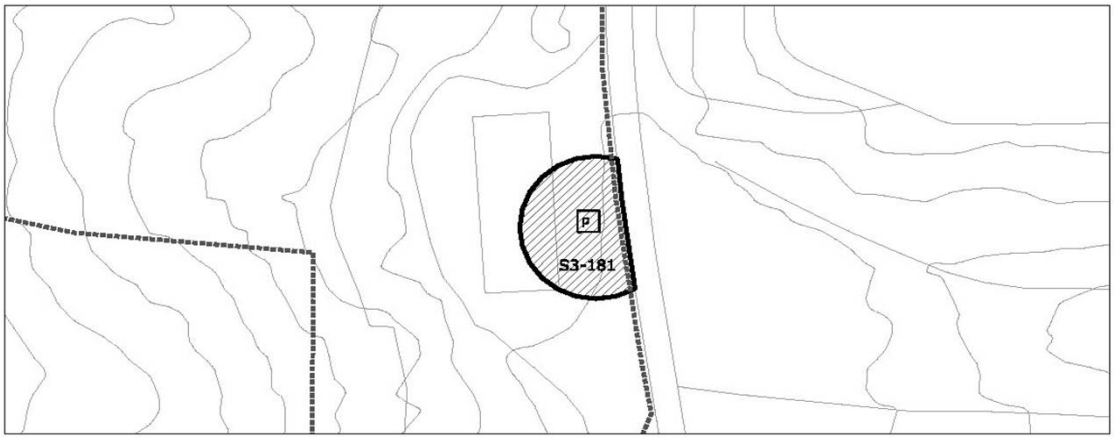


| 1- INFORMACIÓN GENERAL | |
|---|---|
| **Situación** | El Mazo |
| **Acceso** | Camino del Mazo |
| **Titularidad** | Privada |


| 2- DATOS CATASTRALES | | | |
|---|---|---|---|
| **Referencia catastral parcela** | 39087A009000170000YI | **Localización** | BºSierrapando 594B Pol 9 Parc 17 |
| **Referencia catastral edificación** | | | |


| 3- CARACTERÍSTICAS DE LA PARCELA | | | | | | |
|---|---|---|---|---|---|---|
| **Uso principal parcela** | | agrícola | | **Otros usos** | | |
| **Superficie total (m²)** | | 42.334,00 | | **% ocupacion** | 0,08 | |
| **Viario acceso** | **Cerramiento** | **Electricidad** | **Agua** | **Saneamiento** | **Alumbrado** | **Otros** |
| asfaltado | vegetal | si | si | | si | |

| 4- CARACTERÍSTICAS DE LAS EDIFICACIONES | | | | | |
|---|---|---|---|---|---|
| | **principal** | **anejo 1** | **anejo 2** | **anejo 3** | **otros** |
| **Uso** | sin uso | | | | |
| **Antigüedad** | 1990 | | | | |
| **Superficie ocupación (m²)** | 34,00 | | | | |
| **Nº plantas(sobre/bajo rasante)** | 1 | | | | |
| **Superficie construída (m²)** | 34,00 | | | | |
| **Características constructivas:** | | | | | |
| **· Cerramiento de fachada** | | | | | |
| **· Tipo de cubierta** | | | | | |
| **· Material de cubierta** | | | | | |
| **· Estructura** | | | | | |
| **· Carpintería** | | | | | |
| **Estado** | | | | | |


| IDENTIFICACIÓN y LOCALIZACIÓN | Sector 3 Nº 181 |
|---|---|
| Finca, paraje "EL Mazo". | |

| 5- SITUACION URBANISTICA Y AMBIENTAL | | |
|---|---|---|
| **Clase y categoría de suelo** | Suelo Rústico Especial Protección Forestal | SR-EP-F |
| **Protección** | | |
| **Afecciones** | | |
| **Observaciones** | Almacén sin uso aparente. | |

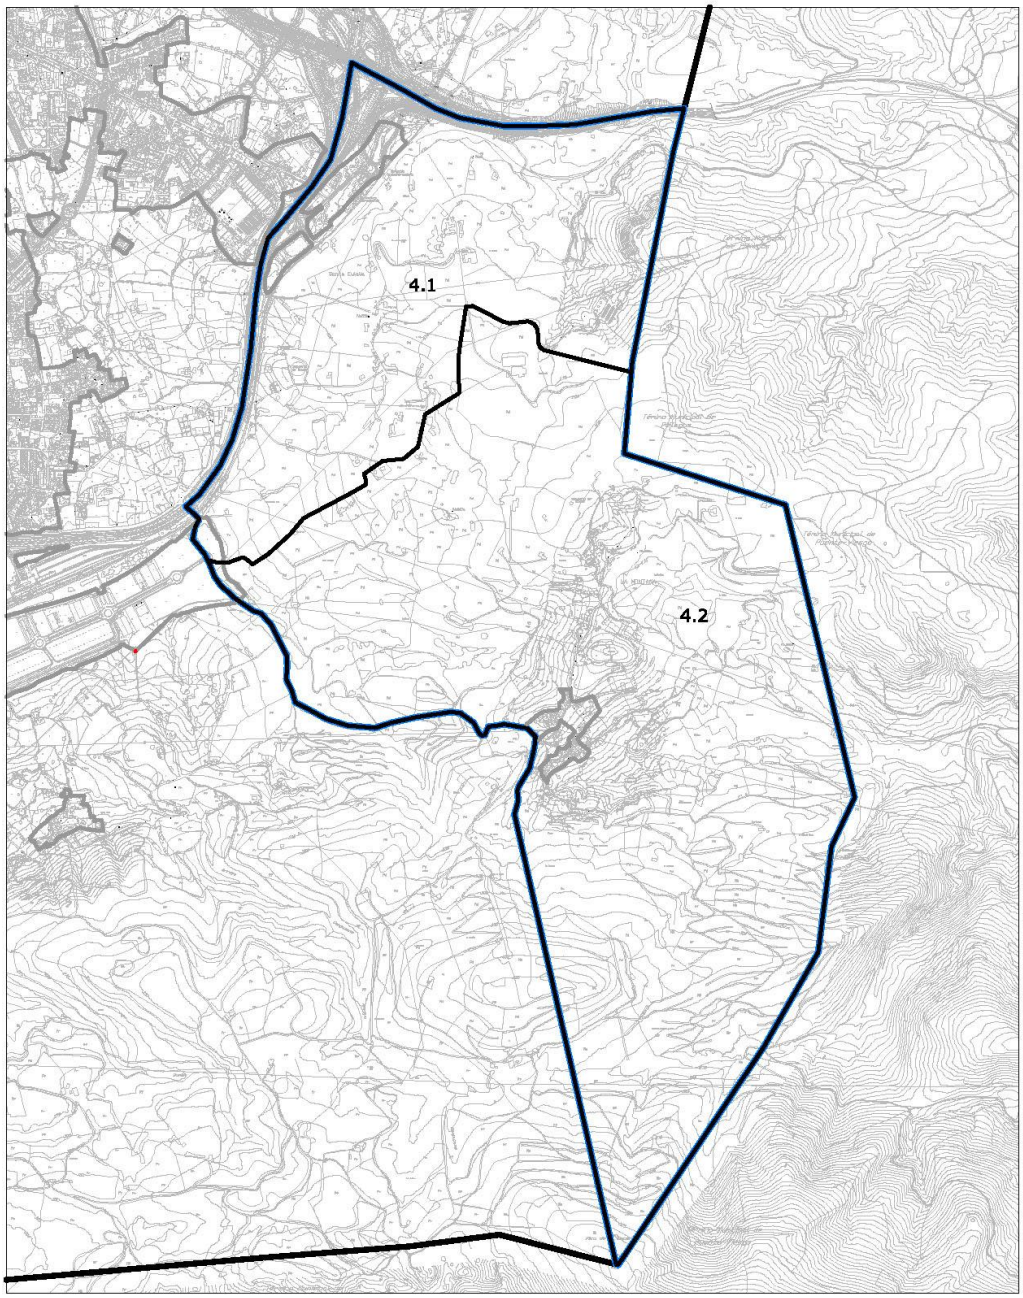
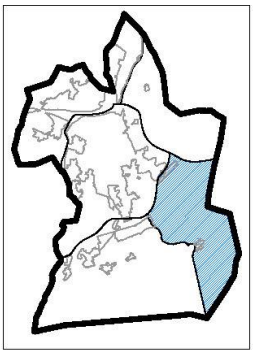
## Sector 4_S-4

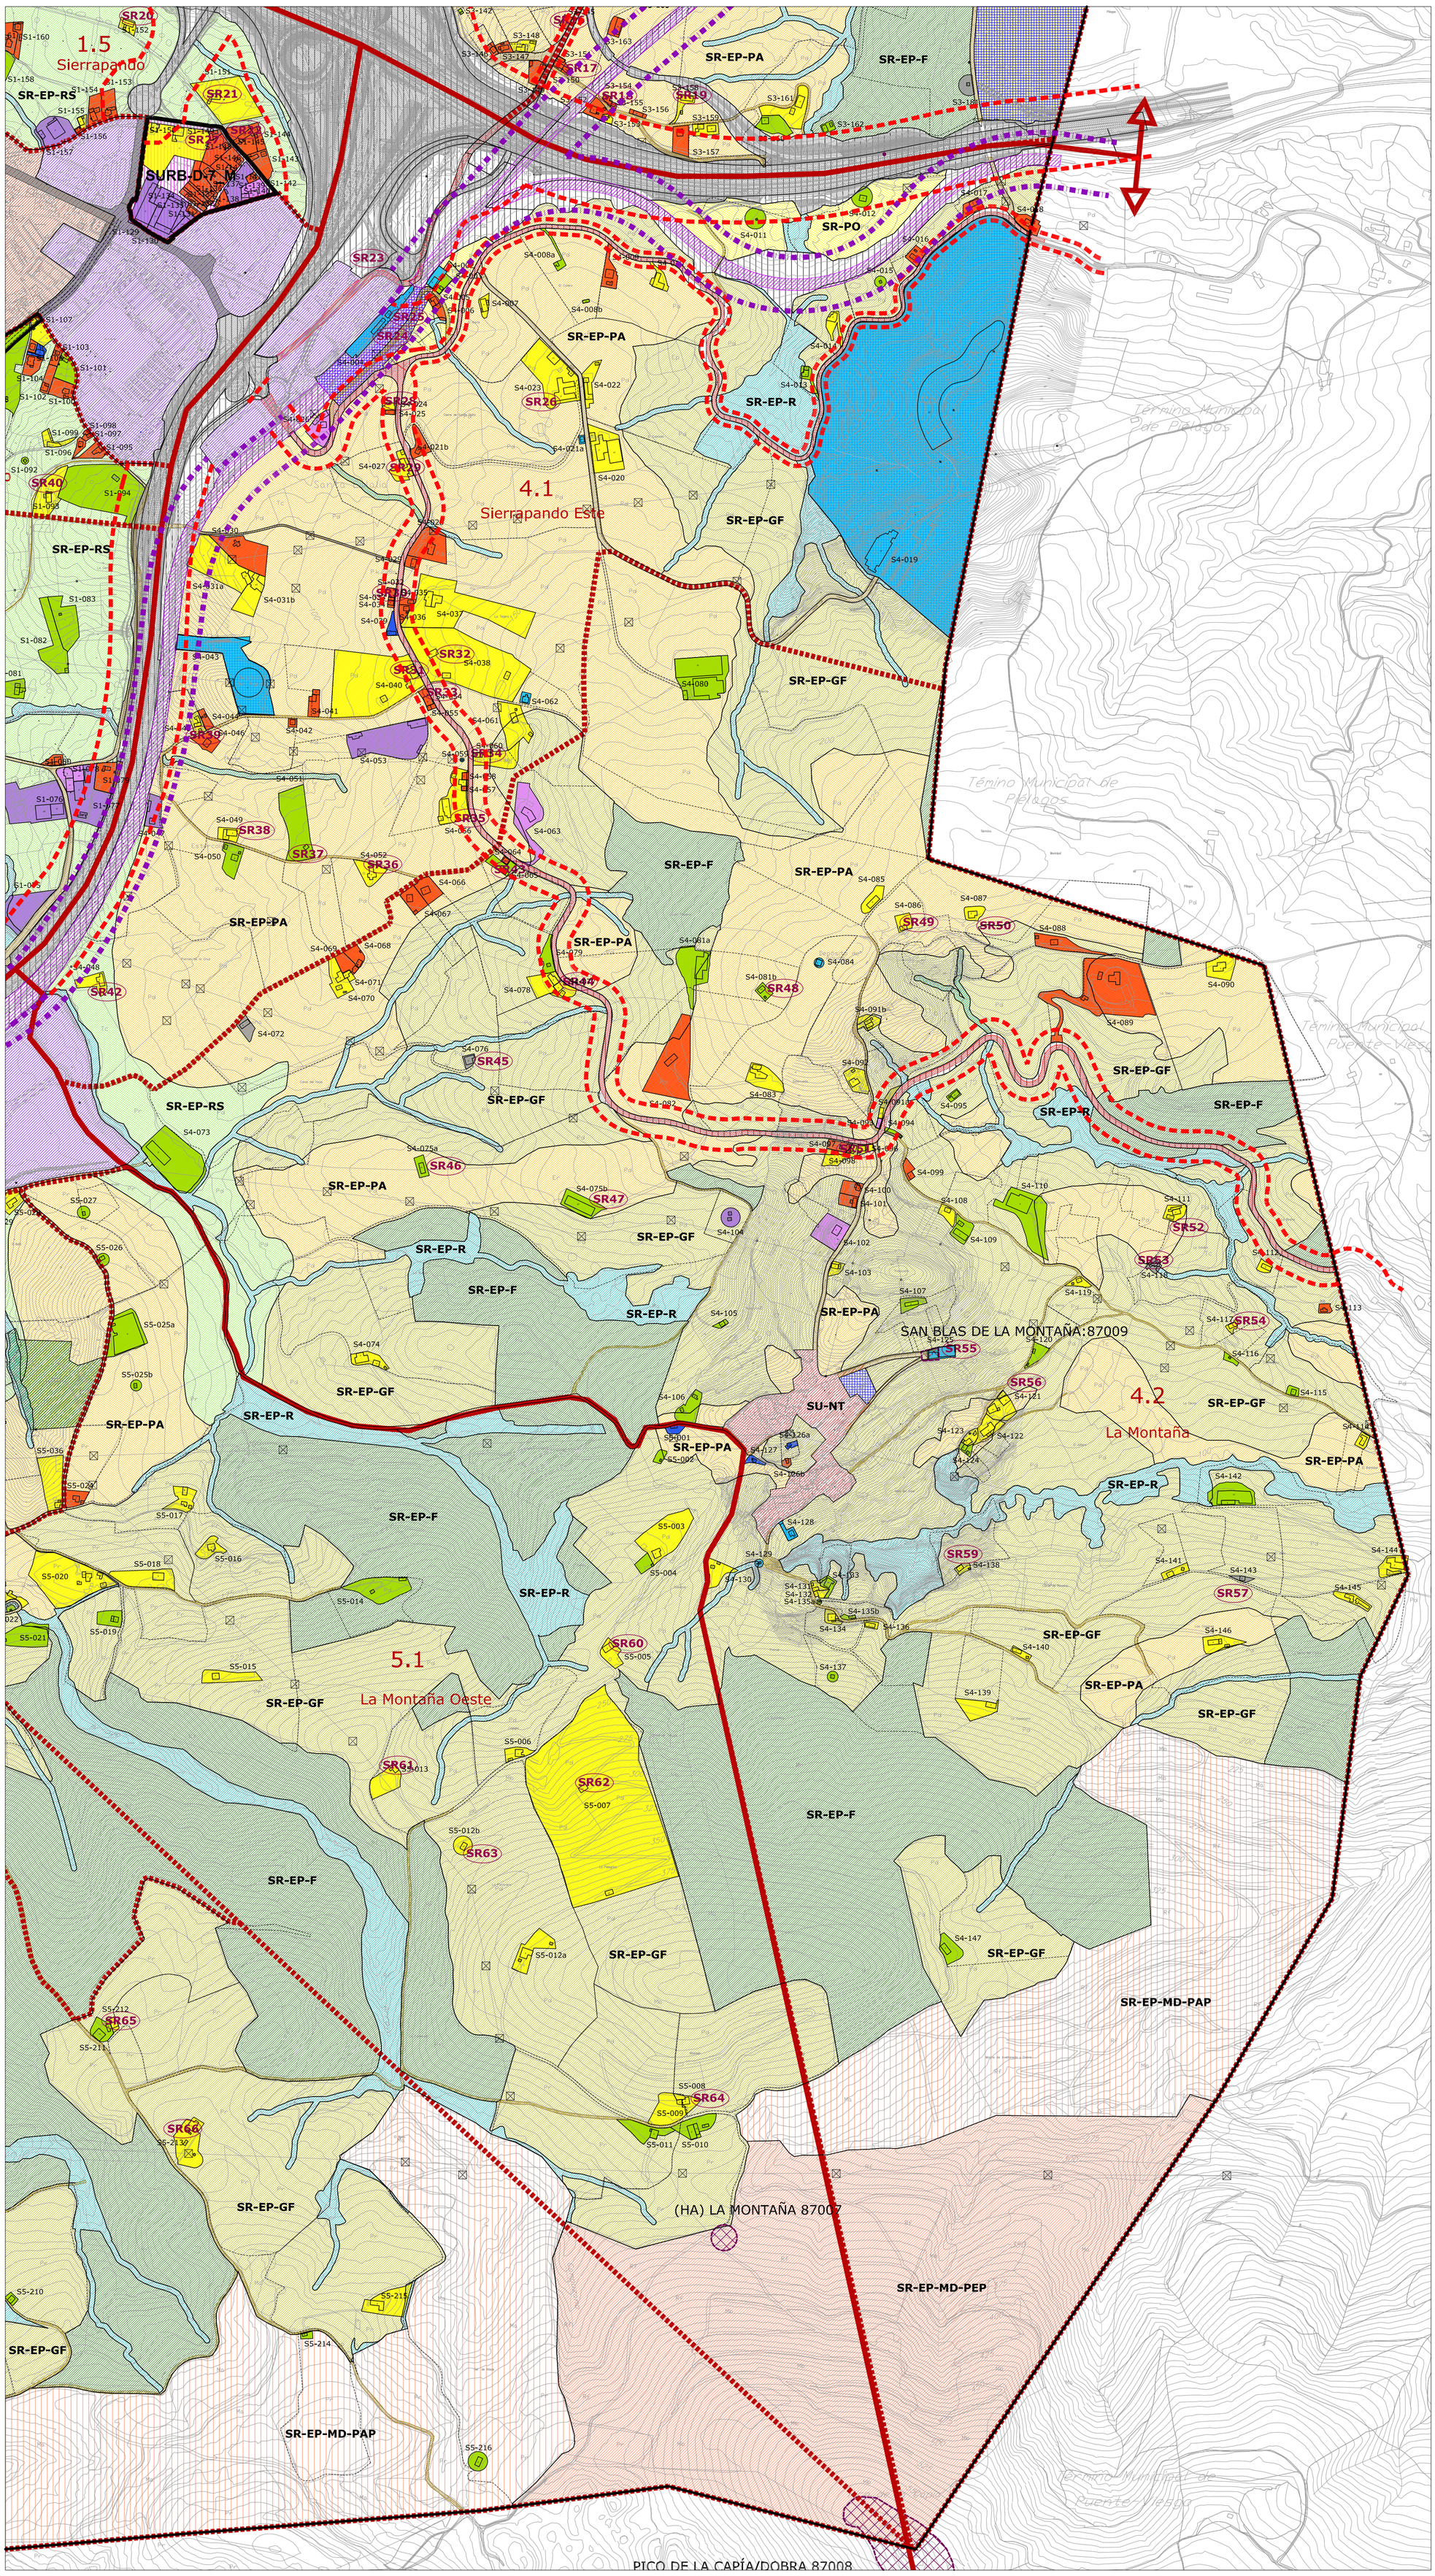


- LÍMITE MUNICIPAL
- LÍMITE SUELO URBANO
- LÍMITE SUELO URBANIZABLE DELIMITADO
- LÍMITE SUELO URBANIZABLE RESIDUAL

**CLASIFICACIÓN**

- SU-R — SUELO URBANO RESIDENCIAL
- SU-AE — SUELO URBANO ACTIVIDADES ECONÓMICAS
- SU-NT — SUELO URBANO NUCLEO TRADICIONAL
- SURB-D-R — SUELO URBANIZABLE DELIMITADO RESIDENCIAL
- SURB-D-AE — SUELO URBANIZABLE DELIMITADO ACTIVIDADES ECONÓMICAS
- SURB-D-M — SUELO URBANIZABLE DELIMITADO MIXTO
- SURB-R-R — SUELO URBANIZABLE RESIDUAL RESIDENCIAL
- SURB-R-AE — SUELO URBANIZABLE RESIDUAL ACTIVIDADES ECONÓMICAS
- SURB-R-M — SUELO URBANIZABLE RESIDUAL MIXTO
- SR-PO — SUELO RÚSTICO PROTECCIÓN ORDINARIA
- SR-EP-F — SUELO RÚSTICO DE ESPECIAL PROTECCIÓN FORESTAL
- SR-EP-E — SUELO RÚSTICO DE ESPECIAL PROTECCIÓN ECOLÓGICO
- SR-EP-RS — SUELO RÚSTICO DE ESPECIAL PROTECCIÓN DE RECURSO DE SUELO
- SR-EP-PA — SUELO RÚSTICO DE ESPECIAL PROTECCIÓN DE PRODUCCIÓN AGROGANADERA
- SR-EP-GF — SUELO RÚSTICO DE ESPECIAL PROTECCIÓN GANADERO FORESTAL
- SR-EP-R — SUELO RÚSTICO DE ESPECIAL PROTECCIÓN DE RIBERAS
- SR-PO-I — SUELO RÚSTICO PROTECCIÓN ORDINARIA DE INFRAESTRUCTURAS

SUELO RÚSTICO DE ESPECIAL PROTECCIÓN - MONTE DOBRA: PROTECCIÓN AMBIENTAL PAISAJÍSTICA

- SR-EP-MD-PAP — PARQUES NATURALES Y ZONAS VERDES
- SR-EP-MD-AP — PROYECTO DE ACTUACIÓN PAISAJÍSTICA
- SR-EP-MD-PEP — PROTECCIÓN ECOLÓGICO PATRIMONIAL

**AFECCIONES HIDROLÓGICAS**

- ZFP ZONA DE FLUJO PREFERENTE
- AVENIDA 10 AÑOS
- AVENIDA 100 AÑOS
- AVENIDA 500 AÑOS
- CAUCES

**RED DE COMUNICACIONES**


- AUTOVÍA
- CARRETERA
- LÍNEA DE EDIFICACIÓN
- VIAS RURALES
- SG VIARIO
- SG FERROVIARIO
- LÍNEA DE EDIFICACIÓN FFCC

**PROTECCIÓN DEL PATRIMONIO**

- CATÁLOGO ARQUEOLÓGICO
- SR70 — CATÁLOGO ELEMENTOS

**SISTEMAS GENERALES**

- EQUIPAMIENTO
- ESPACIO LIBRE

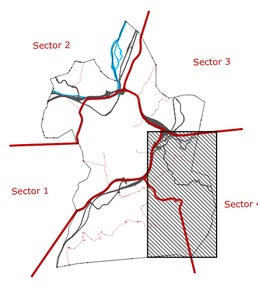


EDIFICACIONES DISPERSAS

- SECTORES
- Subsectores
- Parcela Catastral
- Límite de Edificación
- S1-001 Numeración de parcela

USOS PARCELA

- AGROPECUARIO
- INDUSTRIAL
- INDUSTRIA AGROPECUARIA
- EQUIPAMIENTO
- GARAJES Y ALMACENES
- RESIDENCIAL
- RESIDENCIAL VINCULADO A EXPLOTACIÓN AGROPECUARIA
- RESIDENCIAL VINCULADO A OTRAS ACTIVIDADES ECONÓMICAS
- SIN USO

AYUNTAMIENTO DE TORRELAVEGA

# REVISIÓN DEL PLAN GENERAL DE ORDENACIÓN URBANA

APROBACIÓN INICIAL


Inventario de Edificaciones en Suelo Rústico — PO-10.4

FEBRERO 2019 — ESCALA 1/ 6.000

EQUIPO REDACTOR:
CARMEN ANDRÉS MATEO ARQUITECTA
LLANOS MASIÁ GONZÁLEZ ARQUITECTA

| IDENTIFICACIÓN y LOCALIZACIÓN | Sector 4 Nº 002 |
|---|---|
| Finca, paraje "Turquías". | |

**LOCALIZACIÓN**

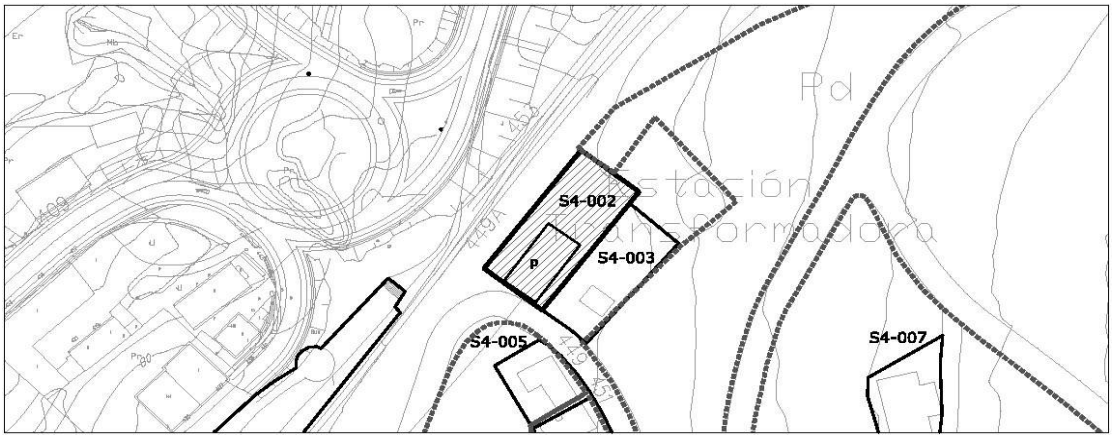


| 1- INFORMACIÓN GENERAL | |
|---|---|
| **Situación** | Sierrapando Este |
| **Acceso** | Desviación Carretera CA-334 |
| **Titularidad** | Pública |

| 2- DATOS CATASTRALES | | | |
|---|---|---|---|
| **Referencia catastral parcela** | 001602400VN19H0001ZQ | **Localización** | Bº Sierrapando 449A 39300 |
| **Referencia catastral edificación** | | | |

| 3- CARACTERÍSTICAS DE LA PARCELA | | | | | | |
|---|---|---|---|---|---|---|
| **Uso principal parcela** | | equipamiento | | **Otros usos** | industrial-almacén | |
| **Superficie total (m²)** | | 890,00 | | **% ocupacion** | 18,20 | |
| **Viario acceso** | **Cerramiento** | **Electricidad** | **Agua** | **Saneamiento** | **Alumbrado** | **Otros** |
| asfaltado | metálica | si | si | | si | |


| 4- CARACTERÍSTICAS DE LAS EDIFICACIONES | | | | | |
|---|---|---|---|---|---|
| | **principal** | **anejo 1** | **anejo 2** | **anejo 3** | **otros** |
| **Uso** | industrial | | | | |
| **Antigüedad** | 1950 | | | | |
| **Superficie ocupación (m²)** | 162,00 | | | | |
| **Nº plantas(sobre/bajo rasante)** | 1 | | | | |
| **Superficie construída (m²)** | 162,00 | | | | |
| **Características constructivas:** | | | | | |
| **· Cerramiento de fachada** | enfoscado | | | | |
| **· Tipo de cubierta** | inclinada | | | | |
| **· Material de cubierta** | teja | | | | |
| **· Estructura** | hormigón | | | | |
| **· Carpintería** | metálico | | | | |
| **Estado** | bueno | | | | |

| IDENTIFICACIÓN y LOCALIZACIÓN | Sector 4 Nº 002 |
|---|---|
| Finca, paraje "Turquías". | |

| 5- SITUACION URBANISTICA Y AMBIENTAL | | |
|---|---|---|
| **Clase y categoría de suelo** | Suelo Rústico de Protección Ordinaria | SR-PO |
| **Protección** | | |
| **Afecciones** | Límite de edificación del ferrocarril RENFE Santander-Palencia. | |
| **Observaciones** | Estación Transformadora en buen estado. Podría pertenecer al complejo de la estación ferroviaria de Sierrapando, o dar servicio directo a la misma. | |

| IDENTIFICACIÓN y LOCALIZACIÓN | Sector 4 Nº 003 |
|---|---|
| Finca, paraje "Turquías". | |

**LOCALIZACIÓN**

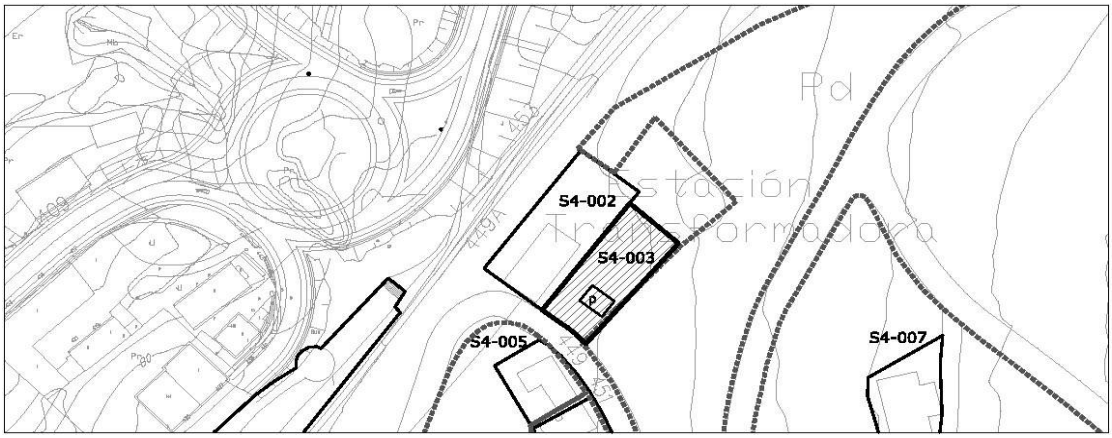


| 1- INFORMACIÓN GENERAL | |
|---|---|
| **Situación** | Sierrapando Este |
| **Acceso** | Desviación Carretera CA-334 |
| **Titularidad** | Privada |

| 2- DATOS CATASTRALES | | | |
|---|---|---|---|
| **Referencia catastral parcela** | 39087A009000840000YI | **Localización** | BºSierrapando 449B Pol 9 Parc 84 |
| **Referencia catastral edificación** | | | |

| 3- CARACTERÍSTICAS DE LA PARCELA | | | | | | |
|---|---|---|---|---|---|---|
| **Uso principal parcela** | | agrícola | | **Otros usos** | | |
| **Superficie total (m²)** | | 1.168,00 | | **% ocupacion** | 3,08 | |
| **Viario acceso** | **Cerramiento** | **Electricidad** | **Agua** | **Saneamiento** | **Alumbrado** | **Otros** |
| asfaltado | de fábrica | | | | si | |


| 4- CARACTERÍSTICAS DE LAS EDIFICACIONES | | | | | |
|---|---|---|---|---|---|
| | **principal** | **anejo 1** | **anejo 2** | **anejo 3** | **otros** |
| **Uso** | almacén | | | | |
| **Antigüedad** | 2000 | | | | |
| **Superficie ocupación (m²)** | 36,00 | | | | |
| **Nº plantas(sobre/bajo rasante)** | 1 | | | | |
| **Superficie construída (m²)** | 36,00 | | | | |
| **Características constructivas:** | | | | | |
| **· Cerramiento de fachada** | | | | | |
| **· Tipo de cubierta** | | | | | |
| **· Material de cubierta** | | | | | |
| **· Estructura** | | | | | |
| **· Carpintería** | | | | | |
| **Estado** | | | | | |

| IDENTIFICACIÓN y LOCALIZACIÓN | Sector 4<br>Nº 003 |
|---|---|
| Finca, paraje "Turquías". | |

| 5- SITUACION URBANISTICA Y AMBIENTAL | | |
|---|---|---|
| **Clase y categoría de suelo** | Suelo Rústico de Especial Protección de Infraestructuras | SR-EP-I |
| **Protección** | | |
| **Afecciones** | Límite de edificación del ferrocarril RENFE Santander-Palencia. | |
| **Observaciones** | Cobertizo en buen estado. | |

| IDENTIFICACIÓN y LOCALIZACIÓN | Sector 4 Nº 004 |
|---|---|
| Estación de Ferrocarril, Apeadero Sierrapando, paraje "Sierrapando". | |

**LOCALIZACIÓN**

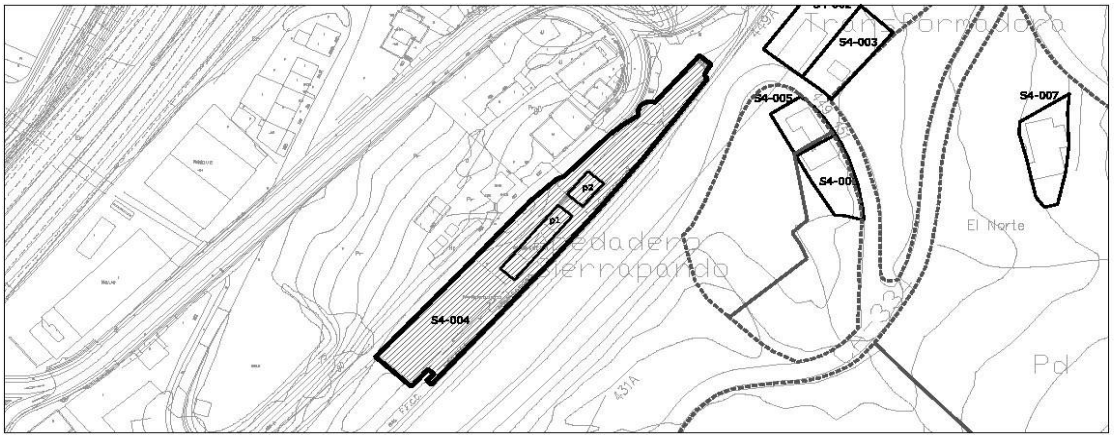


| 1- INFORMACIÓN GENERAL | |
|---|---|
| **Situación** | Sierrapando Este |
| **Acceso** | Desviación Carretera CA-330 |
| **Titularidad** | Pública |

| 2- DATOS CATASTRALES | | | |
|---|---|---|---|
| **Referencia catastral parcela** | 001602800VN19H0001AQ | **Localización** | Bº Sierrapando 449A 39300 |
| **Referencia catastral edificación** | 001602800VN19H0002SW ; 001602700VN19H0001WQ | | |

| 3- CARACTERÍSTICAS DE LA PARCELA | | | | | | |
|---|---|---|---|---|---|---|
| **Uso principal parcela** | | equipamiento | | **Otros usos** | residencial | |
| **Superficie total (m²)** | | 607,00 | | **% ocupacion** | 58,48 | |
| **Viario acceso** | **Cerramiento** | **Electricidad** | **Agua** | **Saneamiento** | **Alumbrado** | **Otros** |
| asfaltado | metálica | si | si | | si | |


| 4- CARACTERÍSTICAS DE LAS EDIFICACIONES | | | | | |
|---|---|---|---|---|---|
| | **principal 1** | **principal 2** | **anejo 1** | **anejo 2** | **otros** |
| **Uso** | equipamiento | vivienda | | | |
| **Antigüedad** | 1940 | 1924 | | | |
| **Superficie ocupación (m²)** | 254,00 | 101,00 | | | |
| **Nº plantas(sobre/bajo rasante)** | 2 | 2 | | | |
| **Superficie construída (m²)** | 342,00 | 202,00 | | | |
| **Características constructivas:** | | | | | |
| **· Cerramiento de fachada** | enfoscado | enfoscado | | | |
| **· Tipo de cubierta** | inclinada | inclinada | | | |
| **· Material de cubierta** | teja | teja | | | |
| **· Estructura** | muro de carga | muro de carga | | | |
| **· Carpintería** | madera | madera | | | |
| **Estado** | bueno | bueno | | | |

| IDENTIFICACIÓN y LOCALIZACIÓN | Sector 4 Nº 004 |
|---|---|
| Estación de Ferrocarril, Apeadero Sierrapando, paraje "Sierrapando". | |

| 5- SITUACION URBANISTICA Y AMBIENTAL | | |
|---|---|---|
| **Clase y categoría de suelo** | Suelo Rústico de Protección Ordinaria | SR-PO |
| **Protección** | Protección Estructural Fichas SR-24 y SR-25 del Catálogo de Elementos Protegidos en Suelo Rústico. | |
| **Afecciones** | Límite de edificación del ferrocarril RENFE Santander-Palencia.<br>Límite de edificación de la carretera CA-330. | |
| **Observaciones** | Estación de ferrocarril de titularidad de RENFE actualmente en desuso, cumpliendo funciones de apeadero en la línea Santander-Reinosa. Comprende además la vivienda del jefe de estación. Todo el complejo se encuentra en buen estado, y alberga una playa de aparcamiento aneja que da servicio a la infraestructura. | |

| IDENTIFICACIÓN y LOCALIZACIÓN | Sector 4 Nº 005 |
|---|---|
| Finca, paraje "Turquías". | |

**LOCALIZACIÓN**

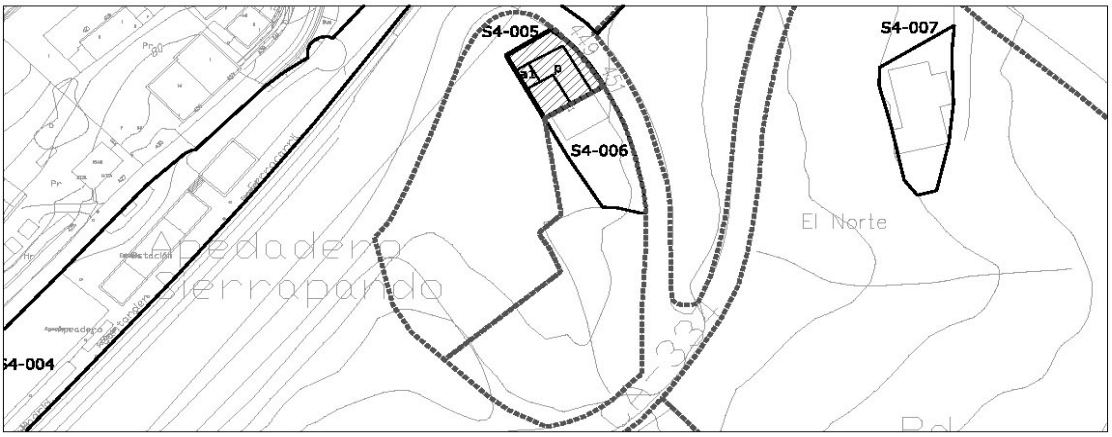


| 1- INFORMACIÓN GENERAL | |
|---|---|
| **Situación** | Sierrapando Este |
| **Acceso** | Desviación Carretera CA-334 |
| **Titularidad** | Privada |

| 2- DATOS CATASTRALES | | | |
|---|---|---|---|
| **Referencia catastral parcela** | 39087A009001550000YH | **Localización** | BºSierrapando 449 Pol 9 Parc 85 |
| **Referencia catastral edificación** | | | |

| 3- CARACTERÍSTICAS DE LA PARCELA | | | | | | |
|---|---|---|---|---|---|---|
| **Uso principal parcela** | | residencial | | **Otros usos** | | |
| **Superficie total (m²)** | | 3.154,00 | | **% ocupacion** | 4,63 | |
| **Viario acceso** | **Cerramiento** | **Electricidad** | **Agua** | **Saneamiento** | **Alumbrado** | **Otros** |
| asfaltado | de fábrica | si | si | | si | |


| 4- CARACTERÍSTICAS DE LAS EDIFICACIONES | | | | | |
|---|---|---|---|---|---|
| | **principal** | **anejo 1** | **anejo 2** | **anejo 3** | **otros** |
| **Uso** | vivienda | almacén | | | |
| **Antigüedad** | 1950 | | | | |
| **Superficie ocupación (m²)** | 122,00 | 24,00 | | | |
| **Nº plantas(sobre/bajo rasante)** | 1 | 1 | | | |
| **Superficie construída (m²)** | 122,00 | 24,00 | | | |
| **Características constructivas:** | | | | | |
| **· Cerramiento de fachada** | enfoscado | ladrillo | | | |
| **· Tipo de cubierta** | inclinada | inclinada | | | |
| **· Material de cubierta** | teja | uralita | | | |
| **· Estructura** | muro de carga | metálico | | | |
| **· Carpintería** | metálico | metálico | | | |
| **Estado** | bueno | bueno | | | |

| IDENTIFICACIÓN y LOCALIZACIÓN | Sector 4 Nº 005 |
|---|---|
| Finca, paraje "Turquías". | |

| 5- SITUACION URBANISTICA Y AMBIENTAL | | |
|---|---|---|
| **Clase y categoría de suelo** | Suelo Rústico de Protección Ordinaria | SR-PO |
| **Protección** | | |
| **Afecciones** | Límite de edificación del ferrocarril RENFE Santander-Palencia. | |
| **Observaciones** | Edificación residencial en buen estado con garaje anejo. La parcela está parcialmente cultivada con fines de autoabasteecimiento. | |

| IDENTIFICACIÓN y LOCALIZACIÓN | Sector 4 Nº 006 |
|---|---|
| Finca, paraje "Turquías". | |

**LOCALIZACIÓN**

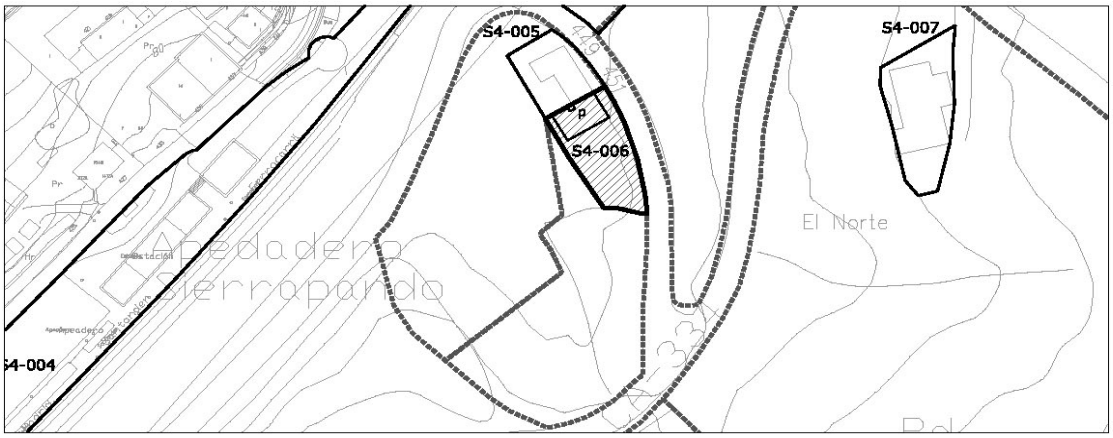


| 1- INFORMACIÓN GENERAL | |
|---|---|
| **Situación** | Sierrapando Este |
| **Acceso** | Desviación Carretera CA-334 |
| **Titularidad** | Privada |

| 2- DATOS CATASTRALES | | | |
|---|---|---|---|
| **Referencia catastral parcela** | 39087A009000850000YJ | **Localización** | BºSierrapando 451 Pol 9 Parc 85 |
| **Referencia catastral edificación** | | | |

| 3- CARACTERÍSTICAS DE LA PARCELA | | | | | | |
|---|---|---|---|---|---|---|
| **Uso principal parcela** | | residencial | | **Otros usos** | | |
| **Superficie total (m²)** | | 2.575,00 | | **% ocupacion** | 3,92 | |
| **Viario acceso** | **Cerramiento** | **Electricidad** | **Agua** | **Saneamiento** | **Alumbrado** | **Otros** |
| asfaltado | de fábrica | si | si | | si | |


| 4- CARACTERÍSTICAS DE LAS EDIFICACIONES | | | | | |
|---|---|---|---|---|---|
| | **principal** | **anejo 1** | **anejo 2** | **anejo 3** | **otros** |
| **Uso** | vivienda | | | | |
| **Antigüedad** | 1950 | | | | |
| **Superficie ocupación (m²)** | 101,00 | | | | |
| **Nº plantas(sobre/bajo rasante)** | 2 | | | | |
| **Superficie construída (m²)** | 245,00 | | | | |
| **Características constructivas:** | | | | | |
| **· Cerramiento de fachada** | enfoscado | | | | |
| **· Tipo de cubierta** | inclinada | | | | |
| **· Material de cubierta** | teja | | | | |
| **· Estructura** | muro de carga | | | | |
| **· Carpintería** | metálico | | | | |
| **Estado** | bueno | | | | |

| IDENTIFICACIÓN y LOCALIZACIÓN | Sector 4 Nº 006 |
|---|---|
| Finca, paraje "Turquías". | |

| 5- SITUACION URBANISTICA Y AMBIENTAL | | |
|---|---|---|
| **Clase y categoría de suelo** | Suelo Rústico de Protección Ordinaria | SR-PO |
| | Suelo Rústico de Especial Protección de Riberas | SR-EP-R |
| **Protección** | | |
| **Afecciones** | Límite de edificación del ferrocarril RENFE Santander-Palencia. | |
| **Observaciones** | Edificación residencial en buen estado. | |

| IDENTIFICACIÓN y LOCALIZACIÓN | Sector 4 Nº 007 |
|---|---|
| Finca, paraje "Norte". | |

**LOCALIZACIÓN**

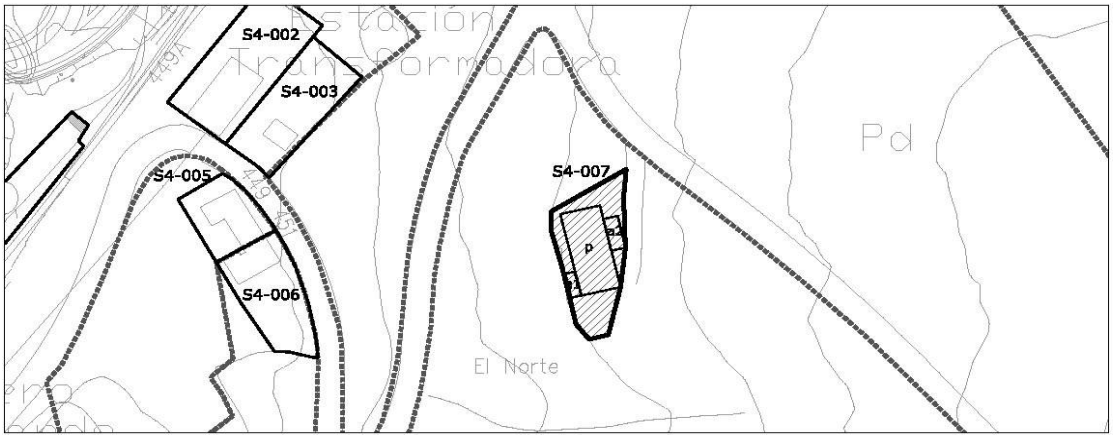


| 1- INFORMACIÓN GENERAL | |
|---|---|
| **Situación** | Sierrapando Este |
| **Acceso** | Camino de San Vicente |
| **Titularidad** | Privada |

| 2- DATOS CATASTRALES | | | |
|---|---|---|---|
| **Referencia catastral parcela** | 39087A010000040000YE | **Localización** | BºSierrapando 607 Pol 10 Parc 4 |
| **Referencia catastral edificación** | | | |

| 3- CARACTERÍSTICAS DE LA PARCELA | | | | | | |
|---|---|---|---|---|---|---|
| **Uso principal parcela** | | residencial | | **Otros usos** | agrícola | |
| **Superficie total (m²)** | | 19.428,00 | | **% ocupacion** | 1,56 | |
| **Viario acceso** | **Cerramiento** | **Electricidad** | **Agua** | **Saneamiento** | **Alumbrado** | **Otros** |
| asfaltado | de fábrica | si | si | | si | |


| 4- CARACTERÍSTICAS DE LAS EDIFICACIONES | | | | | |
|---|---|---|---|---|---|
| | **principal** | **anejo 1** | **anejo 2** | **anejo 3** | **otros** |
| **Uso** | vivienda | almacén | almacén | | |
| **Antigüedad** | 1924 | | | | |
| **Superficie ocupación (m²)** | 250,00 | 18,00 | 35,00 | | |
| **Nº plantas(sobre/bajo rasante)** | 2 | 1 | 1 | | |
| **Superficie construída (m²)** | 500,00 | 18,00 | 35,00 | | |
| **Características constructivas:** | | | | | |
| **· Cerramiento de fachada** | enfoscado | bloque | enfoscado | | |
| **· Tipo de cubierta** | inclinada | inclinada | inclinada | | |
| **· Material de cubierta** | teja | uralita | teja | | |
| **· Estructura** | muro de carga | muro de carga | muro de carga | | |
| **· Carpintería** | madera | madera | madera | | |
| **Estado** | bueno | bueno | bueno | | |

| IDENTIFICACIÓN y LOCALIZACIÓN | Sector 4 Nº 007 |
|---|---|
| Finca, paraje "Norte". | |

| 5- SITUACION URBANISTICA Y AMBIENTAL | | |
|---|---|---|
| **Clase y categoría de suelo** | Suelo Rústico de Especial Protección de Producción Agroganadera | SR-EP-PA |
| **Protección** | | |
| **Afecciones** | | |
| **Observaciones** | Edificación residencial en buen estado con almacenes anejos. La parcela tiene uso agrícola con cierto componente industrial ligada a primeras transformaciones. | |

| IDENTIFICACIÓN y LOCALIZACIÓN | Sector 4 Nº 008 |
|---|---|
| Finca, paraje "El Cotero". | |

**LOCALIZACIÓN**

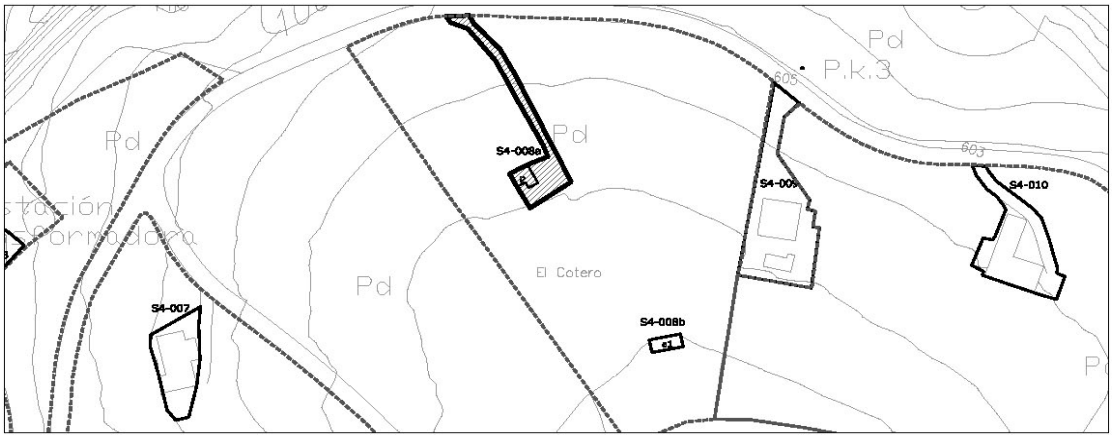


| 1- INFORMACIÓN GENERAL | |
|---|---|
| **Situación** | Sierrapando Este |
| **Acceso** | Carretera N-634 |
| **Titularidad** | Privada |

| 2- DATOS CATASTRALES | | | |
|---|---|---|---|
| **Referencia catastral parcela** | 39087A010000280000YR | **Localización** | BºSierrapando 1028 Pol 10 Parc 28 |
| **Referencia catastral edificación** | | | |

| 3- CARACTERÍSTICAS DE LA PARCELA | | | | | | |
|---|---|---|---|---|---|---|
| **Uso principal parcela** | | agrícola | | **Otros usos** | | |
| **Superficie total (m²)** | | 17.607,00 | | **% ocupacion** | 0,73 | |
| **Viario acceso** | **Cerramiento** | **Electricidad** | **Agua** | **Saneamiento** | **Alumbrado** | **Otros** |
| asfaltado | de fábrica | si | si | | si | |


| 4- CARACTERÍSTICAS DE LAS EDIFICACIONES | | | | | |
|---|---|---|---|---|---|
| | **principal** | **anejo 1** | **anejo 2** | **anejo 3** | **otros** |
| **Uso** | agrícola | agrícola | | | |
| **Antigüedad** | 2000 | | | | |
| **Superficie ocupación (m²)** | 60,00 | 68,00 | | | |
| **Nº plantas(sobre/bajo rasante)** | 1 | 1 | | | |
| **Superficie construída (m²)** | 60,00 | 68,00 | | | |
| **Características constructivas:** | | | | | |
| **· Cerramiento de fachada** | enfoscado | bloque | | | |
| **· Tipo de cubierta** | inclinada | inclinada | | | |
| **· Material de cubierta** | teja | metálica | | | |
| **· Estructura** | hormigón | hormigón | | | |
| **· Carpintería** | metálico | metálico | | | |
| **Estado** | bueno | bueno | | | |

| IDENTIFICACIÓN y LOCALIZACIÓN | Sector 4 Nº 008 |
|---|---|
| Finca, paraje "El Cotero". | |

| 5- SITUACION URBANISTICA Y AMBIENTAL | | |
|---|---|---|
| **Clase y categoría de suelo** | Suelo Rústico de Especial Protección de Producción Agroganadera | SR-EP-PA |
| **Protección** | | |
| **Afecciones** | | |
| **Observaciones** | Edificaciónes agrícolas ligadas a la explotación agraria desarrollada en la parcela. | |

| IDENTIFICACIÓN y LOCALIZACIÓN | Sector 4 Nº 009 |
|---|---|
| Finca, paraje "El Cotero". | |

**LOCALIZACIÓN**

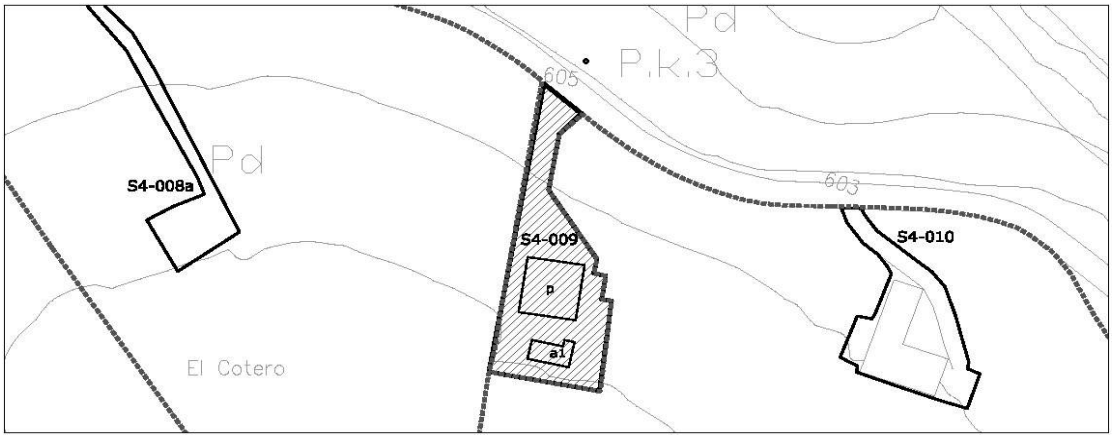


escala 1/2000

| 1- INFORMACIÓN GENERAL | |
|---|---|
| **Situación** | Sierrapando Este |
| **Acceso** | Carretera N-634 |
| **Titularidad** | Privada |

| 2- DATOS CATASTRALES | | | |
|---|---|---|---|
| **Referencia catastral parcela** | 001603200VN19H0001BQ | **Localización** | BºSierrapando 605 39300 |
| **Referencia catastral edificación** | | | |

| 3- CARACTERÍSTICAS DE LA PARCELA | | | | | | |
|---|---|---|---|---|---|---|
| **Uso principal parcela** | | residencial | | **Otros usos** | | |
| **Superficie total (m²)** | | 1.492,00 | | **% ocupacion** | 20,24 | |
| **Viario acceso** | **Cerramiento** | **Electricidad** | **Agua** | **Saneamiento** | **Alumbrado** | **Otros** |
| asfaltado | de fábrica | si | si | | si | |


| 4- CARACTERÍSTICAS DE LAS EDIFICACIONES | | | | | |
|---|---|---|---|---|---|
| | **principal** | **anejo 1** | **anejo 2** | **anejo 3** | **otros** |
| **Uso** | vivienda | almacén | | | |
| **Antigüedad** | 1984 | | | | |
| **Superficie ocupación (m²)** | 237,00 | 65,00 | | | |
| **Nº plantas(sobre/bajo rasante)** | 2 | 1 | | | |
| **Superficie construída (m²)** | 410,00 | 65,00 | | | |
| **Características constructivas:** | | | | | |
| **· Cerramiento de fachada** | enfoscado | bloque | | | |
| **· Tipo de cubierta** | inclinada | inclinada | | | |
| **· Material de cubierta** | teja | uralita | | | |
| **· Estructura** | hormigón | hormigón | | | |
| **· Carpintería** | metálico | metálico | | | |
| **Estado** | bueno | bueno | | | |

| IDENTIFICACIÓN y LOCALIZACIÓN | Sector 4 Nº 009 |
|---|---|
| Finca, paraje "El Cotero". | |

| 5- SITUACION URBANISTICA Y AMBIENTAL | | |
|---|---|---|
| **Clase y categoría de suelo** | Suelo Rústico de Especial Protección de Producción Agroganadera | SR-EP-PA |
| **Protección** | | |
| **Afecciones** | | |
| **Observaciones** | Edificación residencial en buen estado con almacene anejos. | |

| IDENTIFICACIÓN y LOCALIZACIÓN | Sector 4 Nº 010 |
|---|---|
| Finca, paraje "El Cotero". | |

**LOCALIZACIÓN**

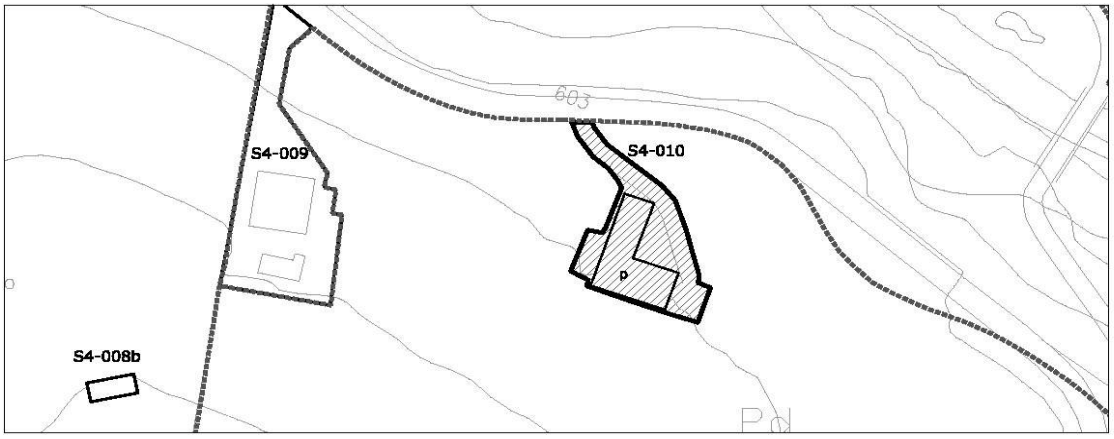


| 1- INFORMACIÓN GENERAL | |
|---|---|
| **Situación** | Sierrapando Este |
| **Acceso** | Carretera N-634 |
| **Titularidad** | Privada |

| 2- DATOS CATASTRALES | | | |
|---|---|---|---|
| **Referencia catastral parcela** | 39087A010000060000YZ | **Localización** | BºSierrapando Pol 10 Parc 6 |
| **Referencia catastral edificación** | | | |

| 3- CARACTERÍSTICAS DE LA PARCELA | | | | | | |
|---|---|---|---|---|---|---|
| **Uso principal parcela** | | residencial | | **Otros usos** | agrícola | |
| **Superficie total (m²)** | | 25.827,00 | | **% ocupacion** | 1,39 | |
| **Viario acceso** | **Cerramiento** | **Electricidad** | **Agua** | **Saneamiento** | **Alumbrado** | **Otros** |
| asfaltado | de fábrica | si | si | | si | |


| 4- CARACTERÍSTICAS DE LAS EDIFICACIONES | | | | | |
|---|---|---|---|---|---|
| | **principal** | **anejo 1** | **anejo 2** | **anejo 3** | **otros** |
| **Uso** | vivienda | | | | |
| **Antigüedad** | 1984 | | | | |
| **Superficie ocupación (m²)** | 359,00 | | | | |
| **Nº plantas(sobre/bajo rasante)** | 2 | | | | |
| **Superficie construída (m²)** | 488,00 | | | | |
| **Características constructivas:** | | | | | |
| **· Cerramiento de fachada** | enfoscado | | | | |
| **· Tipo de cubierta** | inclinada | | | | |
| **· Material de cubierta** | teja | | | | |
| **· Estructura** | hormigón | | | | |
| **· Carpintería** | madera | | | | |
| **Estado** | bueno | | | | |

| IDENTIFICACIÓN y LOCALIZACIÓN | Sector 4 Nº 010 |
|---|---|
| Finca, paraje "El Cotero". | |

| 5- SITUACION URBANISTICA Y AMBIENTAL | | |
|---|---|---|
| **Clase y categoría de suelo** | Suelo Rústico de Especial Protección de Producción Agroganadera | SR-EP-PA |
| **Protección** | | |
| **Afecciones** | | |
| **Observaciones** | Edificación residencial en buen estado con almacene anejos. La parcela tiene uso agícola. | |

| IDENTIFICACIÓN y LOCALIZACIÓN | Sector 4<br>Nº 011 |
|---|---|
| Finca, paraje "Río Cabo". | |

**LOCALIZACIÓN**

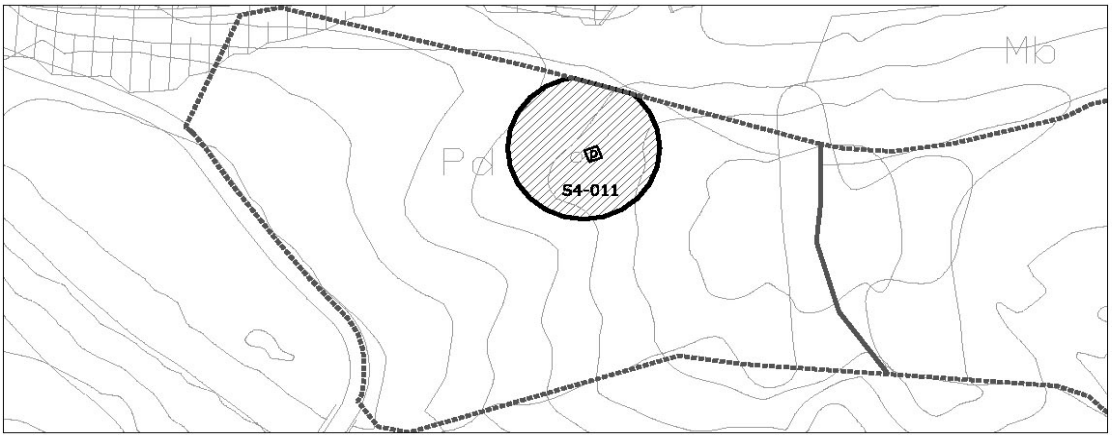


| 1- INFORMACIÓN GENERAL | |
|---|---|
| **Situación** | Sierrapando Este |
| **Acceso** | Carretera N-634 |
| **Titularidad** | Privada |

| 2- DATOS CATASTRALES | | | |
|---|---|---|---|
| **Referencia catastral parcela** | 39087A009000760000YO | **Localización** | Bº Cuatro Vientos 557B Pol 9 Parc 7 |
| **Referencia catastral edificación** | | | |

| 3- CARACTERÍSTICAS DE LA PARCELA | | | | | | |
|---|---|---|---|---|---|---|
| **Uso principal parcela** | | agrícola | | **Otros usos** | | |
| **Superficie total (m²)** | | 13.133,00 | | **% ocupacion** | 0,14 | |
| **Viario acceso** | **Cerramiento** | **Electricidad** | **Agua** | **Saneamiento** | **Alumbrado** | **Otros** |
| asfaltado | | | | | | |


| 4- CARACTERÍSTICAS DE LAS EDIFICACIONES | | | | | |
|---|---|---|---|---|---|
| | **principal** | **anejo 1** | **anejo 2** | **anejo 3** | **otros** |
| **Uso** | agrícola | | | | |
| **Antigüedad** | 1980 | | | | |
| **Superficie ocupación (m²)** | 18,00 | | | | |
| **Nº plantas(sobre/bajo rasante)** | 1 | | | | |
| **Superficie construída (m²)** | 18,00 | | | | |
| **Características constructivas:** | | | | | |
| **· Cerramiento de fachada** | | | | | |
| **· Tipo de cubierta** | | | | | |
| **· Material de cubierta** | | | | | |
| **· Estructura** | | | | | |
| **· Carpintería** | | | | | |
| **Estado** | | | | | |

| IDENTIFICACIÓN y LOCALIZACIÓN | Sector 4 Nº 011 |
|---|---|
| Finca, paraje "Río Cabo". | |

| 5- SITUACION URBANISTICA Y AMBIENTAL | | |
|---|---|---|
| **Clase y categoría de suelo** | Suelo Rústico de Protección Ordinaria | SR-PO |
| **Protección** | | |
| **Afecciones** | Límite de edificación de la Autovía A-8.<br>Límite de edificación del ferrocarril RENFE Santander-Palencia. | |
| **Observaciones** | Cobertizo agrícola. | |

| IDENTIFICACIÓN y LOCALIZACIÓN | Sector 4<br>Nº 012 |
|---|---|
| Finca, paraje "Río Cabo". | |

**LOCALIZACIÓN**

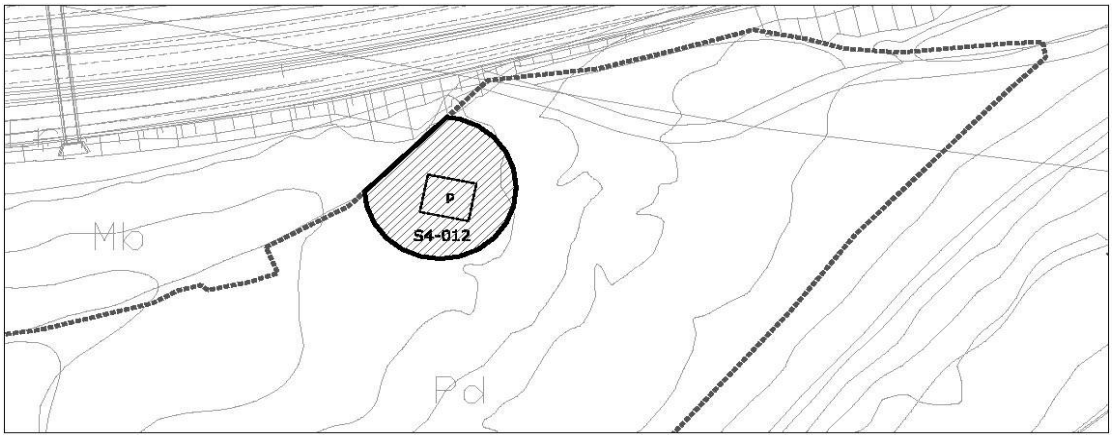


escala 1/2000

| 1- INFORMACIÓN GENERAL | |
|---|---|
| **Situación** | Sierrapando Este |
| **Acceso** | Carretera N-634 |
| **Titularidad** | Privada |

| 2- DATOS CATASTRALES | | | |
|---|---|---|---|
| **Referencia catastral parcela** | 39087A009000640000YB | **Localización** | Bº Cuatro Vientos 557 Pol 9 Parc 64 |
| **Referencia catastral edificación** | | | |

| 3- CARACTERÍSTICAS DE LA PARCELA | | | | | | |
|---|---|---|---|---|---|---|
| **Uso principal parcela** | | agrícola | | **Otros usos** | | |
| **Superficie total (m²)** | | 24.359,00 | | **% ocupacion** | 0,57 | |
| **Viario acceso** | **Cerramiento** | **Electricidad** | **Agua** | **Saneamiento** | **Alumbrado** | **Otros** |
| asfaltado | | | | | | |


| 4- CARACTERÍSTICAS DE LAS EDIFICACIONES | | | | | |
|---|---|---|---|---|---|
| | **principal** | **anejo 1** | **anejo 2** | **anejo 3** | **otros** |
| **Uso** | agrícola | | | | |
| **Antigüedad** | 1924 | | | | |
| **Superficie ocupación (m²)** | 140,00 | | | | |
| **Nº plantas(sobre/bajo rasante)** | 1 | | | | |
| **Superficie construída (m²)** | 140,00 | | | | |
| **Características constructivas:** | | | | | |
| **· Cerramiento de fachada** | | | | | |
| **· Tipo de cubierta** | | | | | |
| **· Material de cubierta** | | | | | |
| **· Estructura** | | | | | |
| **· Carpintería** | | | | | |
| **Estado** | | | | | |

| IDENTIFICACIÓN y LOCALIZACIÓN | Sector 4 Nº 012 |
|---|---|
| Finca, paraje "Río Cabo". | |

| 5- SITUACION URBANISTICA Y AMBIENTAL | | |
|---|---|---|
| **Clase y categoría de suelo** | Suelo Rústico de Protección Ordinaria | SR-PO |
| **Protección** | | |
| **Afecciones** | Límite de edificación de la Autovía A-8 | |
| **Observaciones** | Cobertizo agrícola. | |

| IDENTIFICACIÓN y LOCALIZACIÓN | Sector 4<br>Nº 013 |
|---|---|
| Finca, paraje "Río Cabo". | |

**LOCALIZACIÓN**

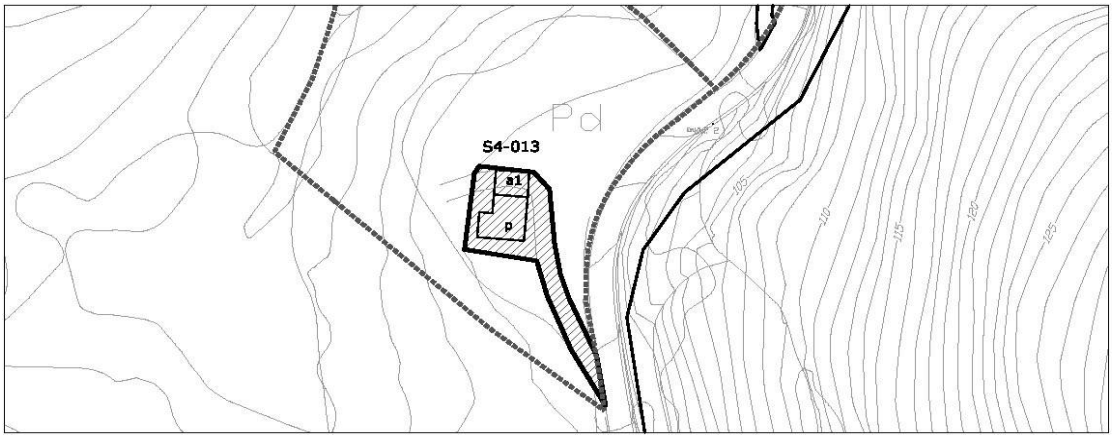


| 1- INFORMACIÓN GENERAL | |
|---|---|
| **Situación** | Sierrapando Este |
| **Acceso** | Carretera N-634 |
| **Titularidad** | Privada |

| 2- DATOS CATASTRALES | | | |
|---|---|---|---|
| **Referencia catastral parcela** | 39087A009000600000YU | **Localización** | BºSierrapando 960 Pol 9 Parc 60 |
| **Referencia catastral edificación** | | | |

| 3- CARACTERÍSTICAS DE LA PARCELA | | | | | | |
|---|---|---|---|---|---|---|
| **Uso principal parcela** | | agrícola | | **Otros usos** | | |
| **Superficie total (m²)** | | 8.864,00 | | **% ocupacion** | 2,19 | |
| **Viario acceso** | **Cerramiento** | **Electricidad** | **Agua** | **Saneamiento** | **Alumbrado** | **Otros** |
| asfaltado | | | | | | |


| 4- CARACTERÍSTICAS DE LAS EDIFICACIONES | | | | | |
|---|---|---|---|---|---|
| | **principal** | **anejo 1** | **anejo 2** | **anejo 3** | **otros** |
| **Uso** | agrícola | agrícola | | | |
| **Antigüedad** | 1980 | | | | |
| **Superficie ocupación (m²)** | 133,00 | 61,00 | | | |
| **Nº plantas(sobre/bajo rasante)** | 1 | 1 | | | |
| **Superficie construída (m²)** | 133,00 | 61,00 | | | |
| **Características constructivas:** | | | | | |
| **· Cerramiento de fachada** | bloque | bloque | | | |
| **· Tipo de cubierta** | inclinada | inclinada | | | |
| **· Material de cubierta** | uralita | uralita | | | |
| **· Estructura** | | | | | |
| **· Carpintería** | madera | madera | | | |
| **Estado** | regular | regular | | | |

| IDENTIFICACIÓN y LOCALIZACIÓN | Sector 4 Nº 013 |
|---|---|
| Finca, paraje "Río Cabo". | |

| 5- SITUACION URBANISTICA Y AMBIENTAL | | |
|---|---|---|
| **Clase y categoría de suelo** | Suelo Rústico de Especial Protección Ganadero Forestal | SR-EP-GF |
| | Suelo Rústico de Especial Protección de Riberas | SR-EP-F |
| **Protección** | | |
| **Afecciones** | | |
| **Observaciones** | Cobertizos agrícolas y almacenes. | |

| IDENTIFICACIÓN y LOCALIZACIÓN | Sector 4<br>Nº 014 |
|---|---|
| Finca, paraje "Río Cabo". | |

**LOCALIZACIÓN**

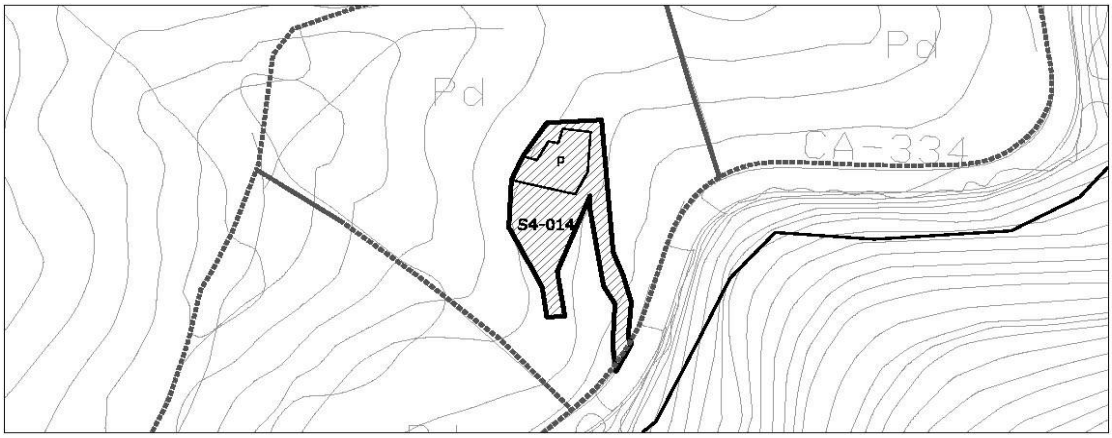


escala 1/2000

| 1- INFORMACIÓN GENERAL | |
|---|---|
| **Situación** | Sierrapando Este |
| **Acceso** | Carretera N-634 |
| **Titularidad** | Privada |

| 2- DATOS CATASTRALES | | | |
|---|---|---|---|
| **Referencia catastral parcela** | 39087A009000590000YW | **Localización** | BºSierrapando 557A Pol 9 Parc 59 |
| **Referencia catastral edificación** | | | |

| 3- CARACTERÍSTICAS DE LA PARCELA | | | | | | |
|---|---|---|---|---|---|---|
| **Uso principal parcela** | | residencial | | **Otros usos** | agrícola | |
| **Superficie total (m²)** | | 10.075,00 | | **% ocupacion** | 2,30 | |
| **Viario acceso** | **Cerramiento** | **Electricidad** | **Agua** | **Saneamiento** | **Alumbrado** | **Otros** |
| asfaltado | sin vallar | si | si | | | |


| 4- CARACTERÍSTICAS DE LAS EDIFICACIONES | | | | | |
|---|---|---|---|---|---|
| | **principal** | **anejo 1** | **anejo 2** | **anejo 3** | **otros** |
| **Uso** | vivienda | | | | |
| **Antigüedad** | 1980 | | | | |
| **Superficie ocupación (m²)** | 232,00 | | | | |
| **Nº plantas(sobre/bajo rasante)** | 1 | | | | |
| **Superficie construída (m²)** | 232,00 | | | | |
| **Características constructivas:** | | | | | |
| **· Cerramiento de fachada** | cerámico | | | | |
| **· Tipo de cubierta** | inclinada | | | | |
| **· Material de cubierta** | teja | | | | |
| **· Estructura** | hormigón | | | | |
| **· Carpintería** | metálico | | | | |
| **Estado** | bueno | | | | |

| IDENTIFICACIÓN y LOCALIZACIÓN | Sector 4 Nº 014 |
|---|---|
| Finca, paraje "Río Cabo". | |

| 5- SITUACION URBANISTICA Y AMBIENTAL | | |
|---|---|---|
| **Clase y categoría de suelo** | Suelo Rústico de Especial Protección Ganadero Forestal | SR-EP-GF |
| **Protección** | | |
| **Afecciones** | | |
| **Observaciones** | Edificación residencial con anejos agícolas y de almacén. La parcela tiene usos agropecuarios con cierto componente industrial ligado a primera transformación. | |

| IDENTIFICACIÓN y LOCALIZACIÓN | Sector 4 Nº 015 |
|---|---|
| Finca, paraje "Río Cabo". | |

**LOCALIZACIÓN**

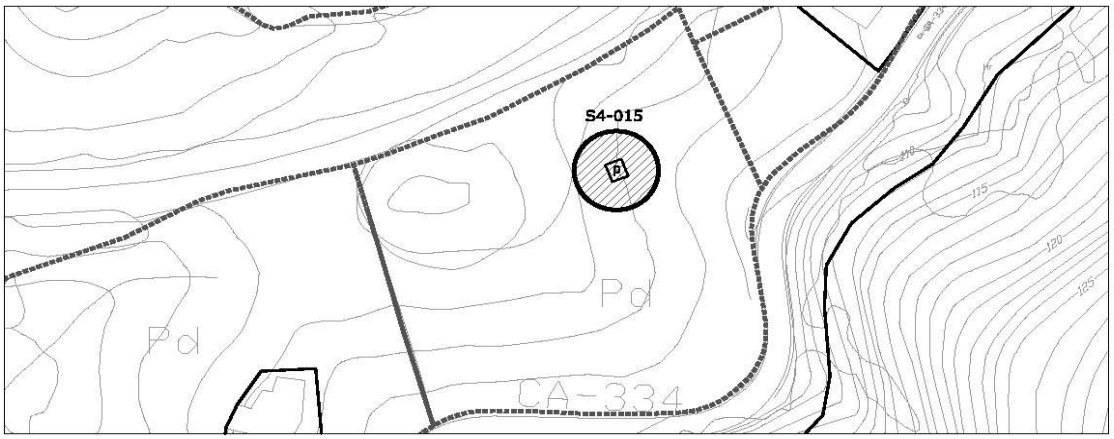


| 1- INFORMACIÓN GENERAL | |
|---|---|
| **Situación** | Sierrapando Este |
| **Acceso** | Carretera N-634 |
| **Titularidad** | Privada |

| 2- DATOS CATASTRALES | | | |
|---|---|---|---|
| **Referencia catastral parcela** | 39087A009000580000YH | **Localización** | BºSierrapando 557B Pol 9 Parc 58 |
| **Referencia catastral edificación** | | | |

| 3- CARACTERÍSTICAS DE LA PARCELA | | | | | | |
|---|---|---|---|---|---|---|
| **Uso principal parcela** | | agrícola | | **Otros usos** | | |
| **Superficie total (m²)** | | 8.679,00 | | **% ocupacion** | 0,27 | |
| **Viario acceso** | **Cerramiento** | **Electricidad** | **Agua** | **Saneamiento** | **Alumbrado** | **Otros** |
| asfaltado | sin vallar | | | | | |


| 4- CARACTERÍSTICAS DE LAS EDIFICACIONES | | | | | | |
|---|---|---|---|---|---|---|
| | **principal** | **anejo 1** | **anejo 2** | **anejo 3** | **otros** |
| **Uso** | agrícola | | | | |
| **Antigüedad** | 1980 | | | | |
| **Superficie ocupación (m²)** | 23,00 | | | | |
| **Nº plantas(sobre/bajo rasante)** | 1 | | | | |
| **Superficie construída (m²)** | 23,00 | | | | |
| **Características constructivas:** | | | | | |
| **· Cerramiento de fachada** | | | | | |
| **· Tipo de cubierta** | inclinada | | | | |
| **· Material de cubierta** | uralita | | | | |
| **· Estructura** | | | | | |
| **· Carpintería** | metálico | | | | |
| **Estado** | bueno | | | | |

| IDENTIFICACIÓN y LOCALIZACIÓN | Sector 4 Nº 015 |
|---|---|
| Finca, paraje "Río Cabo". | |

| 5- SITUACION URBANISTICA Y AMBIENTAL | | |
|---|---|---|
| **Clase y categoría de suelo** | Suelo Rústico de Especial Protección Ganadero Forestal | SR-EP-GF |
| **Protección** | | |
| **Afecciones** | Límite de edificación del ferrocarril RENFE Santander-Palencia. | |
| **Observaciones** | Cobertizos agrícolas | |

| IDENTIFICACIÓN y LOCALIZACIÓN | Sector 4<br>Nº 016 |
|---|---|
| Finca, paraje "Río Cabo". | |

**LOCALIZACIÓN**

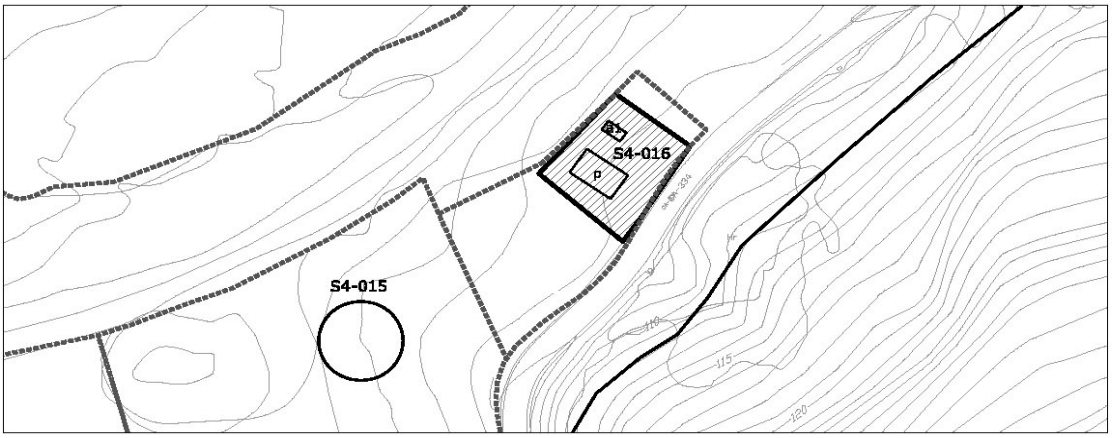


| 1- INFORMACIÓN GENERAL | |
|---|---|
| **Situación** | Sierrapando Este |
| **Acceso** | Carretera N-634 |
| **Titularidad** | Privada |

| 2- DATOS CATASTRALES | | | |
|---|---|---|---|
| **Referencia catastral parcela** | 39087A009001520000YS | **Localización** | BºSierrapando 597 Pol 9 Parc 152 |
| **Referencia catastral edificación** | 39087A009001520001UD | | |

| 3- CARACTERÍSTICAS DE LA PARCELA | | | | | | |
|---|---|---|---|---|---|---|
| **Uso principal parcela** | | residencial | | **Otros usos** | | |
| **Superficie total (m²)** | | 2.416,00 | | **% ocupacion** | 5,05 | |
| **Viario acceso** | **Cerramiento** | **Electricidad** | **Agua** | **Saneamiento** | **Alumbrado** | **Otros** |
| asfaltado | sin vallar | si | si | | | |


| 4- CARACTERÍSTICAS DE LAS EDIFICACIONES | | | | | |
|---|---|---|---|---|---|
| | **principal** | **anejo 1** | **anejo 2** | **anejo 3** | **otros** |
| **Uso** | vivienda | almacén | | | |
| **Antigüedad** | 1950 | | | | |
| **Superficie ocupación (m²)** | 105,00 | 17,00 | | | |
| **Nº plantas(sobre/bajo rasante)** | 1 | 1 | | | |
| **Superficie construída (m²)** | 105,00 | 17,00 | | | |
| **Características constructivas:** | | | | | |
| **· Cerramiento de fachada** | cerámico | enfoscado | | | |
| **· Tipo de cubierta** | inclinada | inclinada | | | |
| **· Material de cubierta** | teja | uralita | | | |
| **· Estructura** | hormigón | | | | |
| **· Carpintería** | metálico | | | | |
| **Estado** | bueno | | | | |

| IDENTIFICACIÓN y LOCALIZACIÓN | Sector 4 Nº 016 |
|---|---|
| Finca, paraje "Río Cabo". | |

| 5- SITUACION URBANISTICA Y AMBIENTAL | | |
|---|---|---|
| **Clase y categoría de suelo** | Suelo Rústico de Especial Protección Ganadero Forestal | SR-EP-GF |
| **Protección** | | |
| **Afecciones** | Límite de edificación del ferrocarril RENFE Santander-Palencia. | |
| **Observaciones** | Edificación residencial con anejos agícolas y de almacén. La parcela tiene cierto componente industrial ligado a primera transformación. | |

| IDENTIFICACIÓN y LOCALIZACIÓN | Sector 4<br>Nº 017 |
|---|---|
| Finca, paraje "Río Cabo". | |

**LOCALIZACIÓN**

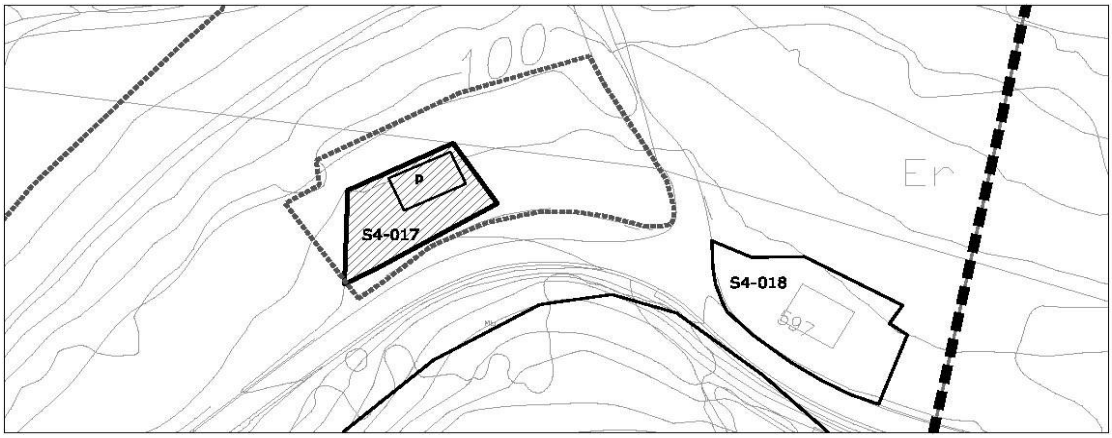


| 1- INFORMACIÓN GENERAL | |
|---|---|
| **Situación** | Sierrapando Este |
| **Acceso** | Carretera N-634 |
| **Titularidad** | Privada |

| 2- DATOS CATASTRALES | | | |
|---|---|---|---|
| **Referencia catastral parcela** | 39087A009000570000YU | **Localización** | BºSierrapando 595 Pol 9 Parc 57 |
| **Referencia catastral edificación** | | | |

| 3- CARACTERÍSTICAS DE LA PARCELA | | | | | | |
|---|---|---|---|---|---|---|
| **Uso principal parcela** | | residencial | | **Otros usos** | | |
| **Superficie total (m²)** | | 3.501,00 | | **% ocupacion** | 5,03 | |
| **Viario acceso** | **Cerramiento** | **Electricidad** | **Agua** | **Saneamiento** | **Alumbrado** | **Otros** |
| asfaltado | sin vallar | si | si | | | |


| 4- CARACTERÍSTICAS DE LAS EDIFICACIONES | | | | | |
|---|---|---|---|---|---|
| | **principal** | **anejo 1** | **anejo 2** | **anejo 3** | **otros** |
| **Uso** | vivienda | | | | |
| **Antigüedad** | 2011 | | | | |
| **Superficie ocupación (m²)** | 176,00 | | | | |
| **Nº plantas(sobre/bajo rasante)** | 2 | | | | |
| **Superficie construída (m²)** | 356,00 | | | | |
| **Características constructivas:** | | | | | |
| **· Cerramiento de fachada** | enfoscado | | | | |
| **· Tipo de cubierta** | inclinada | | | | |
| **· Material de cubierta** | teja | | | | |
| **· Estructura** | hormigón | | | | |
| **· Carpintería** | madera | | | | |
| **Estado** | bueno | | | | |

| IDENTIFICACIÓN y LOCALIZACIÓN | Sector 4 Nº 017 |
|---|---|
| Finca, paraje "Río Cabo". | |

| 5- SITUACION URBANISTICA Y AMBIENTAL | | |
|---|---|---|
| **Clase y categoría de suelo** | Suelo Rústico de Especial Protección Ganadero Forestal | SR-EP-GF |
| **Protección** | | |
| **Afecciones** | Límite de edificación del ferrocarril RENFE Santander-Palencia<br>Línea eléctrica de 20KV. | |
| **Observaciones** | Edificación residencial aislada en buen estado rehabilitada en 2011. | |

| IDENTIFICACIÓN y LOCALIZACIÓN | Sector 4 Nº 018 |
|---|---|
| Finca, paraje "Río Cabo". | |

**LOCALIZACIÓN**

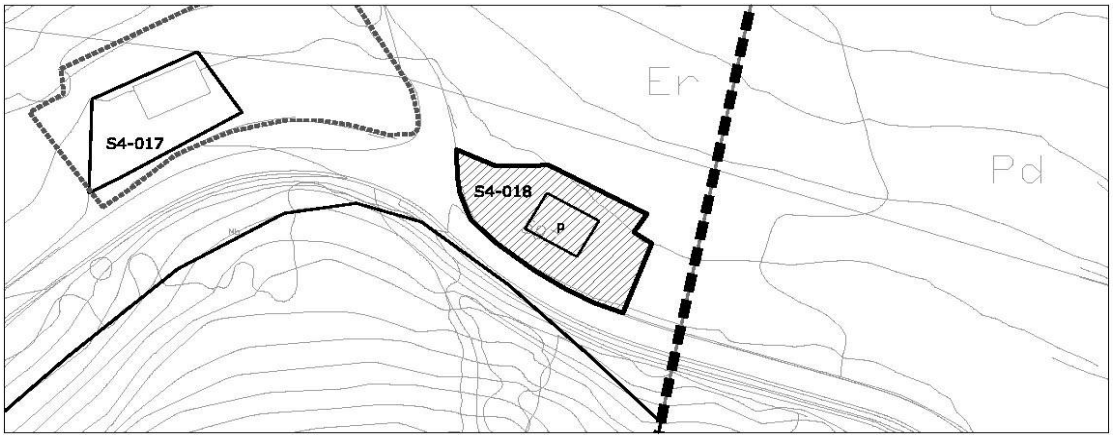


escala 1/2000

| 1- INFORMACIÓN GENERAL | |
|---|---|
| **Situación** | Sierrapando Este |
| **Acceso** | Carretera N-634 |
| **Titularidad** | Privada |

| 2- DATOS CATASTRALES | | | |
|---|---|---|---|
| **Referencia catastral parcela** | 001603700VN19H0002BW | **Localización** | BºSierrapando 593 39300 |
| **Referencia catastral edificación** | 001603700VN19H0001LQ | | |

| 3- CARACTERÍSTICAS DE LA PARCELA | | | | | | |
|---|---|---|---|---|---|---|
| **Uso principal parcela** | | residencial | | **Otros usos** | | |
| **Superficie total (m²)** | | 164,00 | | **% ocupacion** | 100,00 | |
| **Viario acceso** | **Cerramiento** | **Electricidad** | **Agua** | **Saneamiento** | **Alumbrado** | **Otros** |
| asfaltado | sin vallar | si | si | | | |


| 4- CARACTERÍSTICAS DE LAS EDIFICACIONES | | | | | |
|---|---|---|---|---|---|
| | **principal** | **anejo 1** | **anejo 2** | **anejo 3** | **otros** |
| **Uso** | vivienda | | | | |
| **Antigüedad** | 2000 | | | | |
| **Superficie ocupación (m²)** | 164,00 | | | | |
| **Nº plantas(sobre/bajo rasante)** | 2 | | | | |
| **Superficie construída (m²)** | 283,00 | | | | |
| **Características constructivas:** | | | | | |
| **· Cerramiento de fachada** | enfoscado | | | | |
| **· Tipo de cubierta** | inclinada | | | | |
| **· Material de cubierta** | teja | | | | |
| **· Estructura** | hormigón | | | | |
| **· Carpintería** | madera | | | | |
| **Estado** | bueno | | | | |

| IDENTIFICACIÓN y LOCALIZACIÓN | Sector 4 Nº 018 |
|---|---|
| Finca, paraje "Río Cabo". | |

| 5- SITUACION URBANISTICA Y AMBIENTAL | | |
|---|---|---|
| **Clase y categoría de suelo** | Suelo Rústico de Especial Protección Ganadero Forestal | SR-EP-GF |
| **Protección** | | |
| **Afecciones** | | |
| **Observaciones** | Edificación residencial aislada en buen estado rehabilitada en el año 2000. | |

| IDENTIFICACIÓN y LOCALIZACIÓN | Sector 4 Nº 019 |
|---|---|
| Cementerio Municipal Río Cabo, paraje "Río Cabo". | |

**LOCALIZACIÓN**

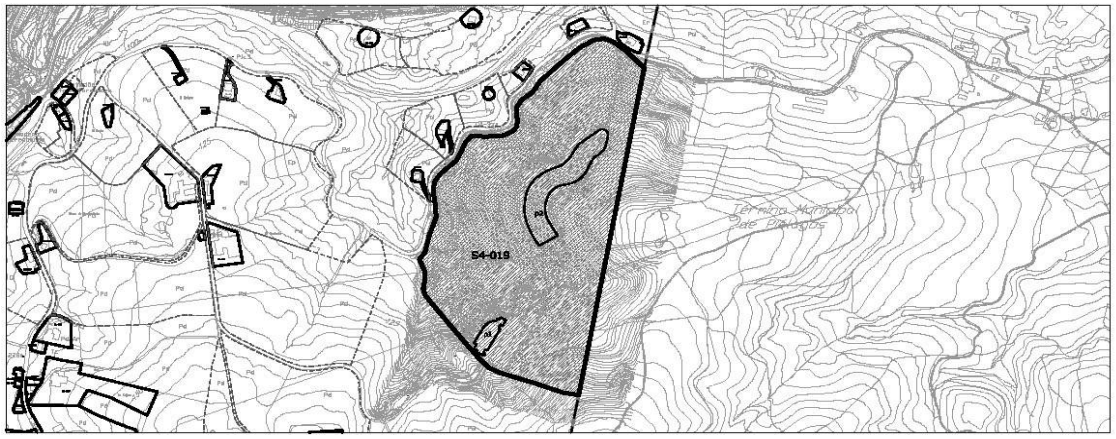


| 1- INFORMACIÓN GENERAL | |
|---|---|
| **Situación** | Sierrapando Este |
| **Acceso** | Camino de San Vicente |
| **Titularidad** | Pública |

| 2- DATOS CATASTRALES | | | |
|---|---|---|---|
| **Referencia catastral parcela** | 39087A010000090000YW | **Localización** | BºSierrapando 109 Pol 10 Parc 9 |
| **Referencia catastral edificación** | | | |

| 3- CARACTERÍSTICAS DE LA PARCELA | | | | | | |
|---|---|---|---|---|---|---|
| **Uso principal parcela** | | equipamiento | | **Otros usos** | | |
| **Superficie total (m²)** | | ########## | | **% ocupacion** | 7,79 | |
| **Viario acceso** | **Cerramiento** | **Electricidad** | **Agua** | **Saneamiento** | **Alumbrado** | **Otros** |
| asfaltado | metálica | si | si | | si | |


| 4- CARACTERÍSTICAS DE LAS EDIFICACIONES | | | | | |
|---|---|---|---|---|---|
| | **principal 1** | **principal 2** | **anejo 1** | **anejo 2** | **otros** |
| **Uso** | equipamiento | equipamiento | | | |
| **Antigüedad** | 1980 | | | | |
| **Superficie ocupación (m²)** | 2172,00 | 11988,00 | | | |
| **Nº plantas(sobre/bajo rasante)** | 2 | 1 | | | |
| **Superficie construída (m²)** | 4344,00 | 11988,00 | | | |
| **Características constructivas:** | | | | | |
| **· Cerramiento de fachada** | bloque | | | | |
| **· Tipo de cubierta** | plana | | | | |
| **· Material de cubierta** | hormigón | | | | |
| **· Estructura** | hormigón | | | | |
| **· Carpintería** | metálico | | | | |
| **Estado** | bueno | | | | |

| IDENTIFICACIÓN y LOCALIZACIÓN | Sector 4<br>Nº 019 |
|---|---|
| Cementerio Municipal Río Cabo, paraje "Río Cabo". | |

| 5- SITUACION URBANISTICA Y AMBIENTAL | | |
|---|---|---|
| **Clase y categoría de suelo** | Suelo Rústico de Protección Ordinaria | SR-PO |
| **Protección** | | |
| **Afecciones** | Líneas eléctricas de 55 KV.<br>Línea eléctrica de 20 KV. | |
| **Observaciones** | Cementerio municipal Río Cabo. El complejo se compone de una edificación principal de usos de Tanatorio, hostelero, Religioso, almacén e industrial, una playa de aparcamientos adyacente y una amplia zona de nichos enterrados dispuestos de manera escalonada sobre el terreno. | |

| IDENTIFICACIÓN y LOCALIZACIÓN | Sector 4 Nº 020 |
|---|---|
| Finca, paraje "Castedo". | |

**LOCALIZACIÓN**

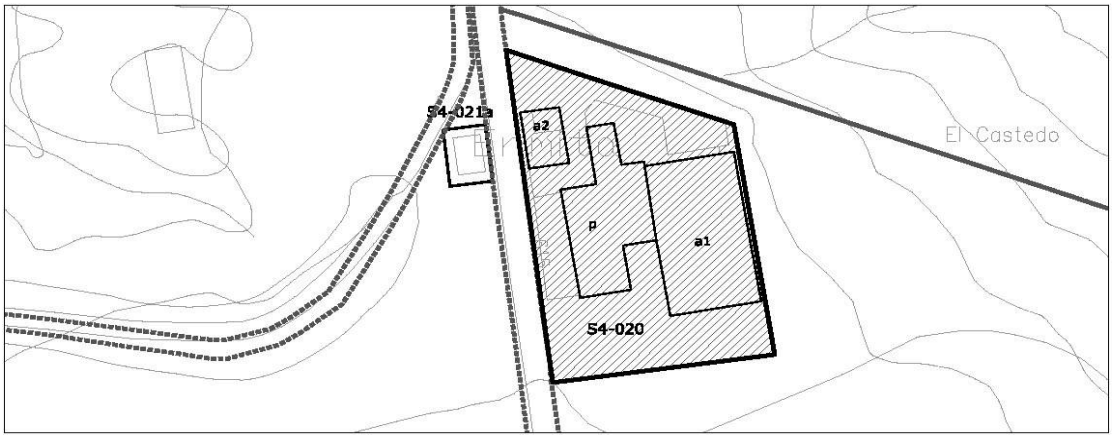


| 1- INFORMACIÓN GENERAL | |
|---|---|
| **Situación** | Sierrapando Este |
| **Acceso** | Carretera N-634 |
| **Titularidad** | Privada |

| 2- DATOS CATASTRALES | | | |
|---|---|---|---|
| **Referencia catastral parcela** | 39087A010000240000YF | **Localización** | BºSierrapando 615 Pol 10 Parc 24 |
| **Referencia catastral edificación** | 39087A010000240001UG ; 39087A010000241001TD | | |

| 3- CARACTERÍSTICAS DE LA PARCELA | | | | | | |
|---|---|---|---|---|---|---|
| **Uso principal parcela** | | residencial | | **Otros usos** | agrícola | |
| **Superficie total (m²)** | | 73.909,00 | | **% ocupacion** | 2,60 | |
| **Viario acceso** | **Cerramiento** | **Electricidad** | **Agua** | **Saneamiento** | **Alumbrado** | **Otros** |
| asfaltado | de fábrica | si | si | | si | |


| 4- CARACTERÍSTICAS DE LAS EDIFICACIONES | | | | | |
|---|---|---|---|---|---|
| | **principal** | **anejo 1** | **anejo 2** | **anejo 3** | **otros** |
| **Uso** | vivienda | ganadero | agrícola | | |
| **Antigüedad** | 1981 | 2006 | | | |
| **Superficie ocupación (m²)** | 725,00 | 1030,00 | 166,00 | | |
| **Nº plantas(sobre/bajo rasante)** | 2 | 1 | 1 | | |
| **Superficie construída (m²)** | 1450,00 | 1030,00 | 166,00 | | |
| **Características constructivas:** | | | | | |
| **· Cerramiento de fachada** | enfoscado | bloque | bloque | | |
| **· Tipo de cubierta** | inclinada | inclinada | inclinada | | |
| **· Material de cubierta** | uralita | metálica | metálica | | |
| **· Estructura** | hormigón | hormigón | hormigón | | |
| **· Carpintería** | metálico | metálico | metálico | | |
| **Estado** | bueno | bueno | bueno | | |

| IDENTIFICACIÓN y LOCALIZACIÓN | Sector 4 Nº 020 |
|---|---|
| Finca, paraje "Castedo". | |

| 5- SITUACION URBANISTICA Y AMBIENTAL | | |
|---|---|---|
| **Clase y categoría de suelo** | Suelo Rústico de Especial Protección de Producción Agroganadera | SR-EP-PA |
| **Protección** | | |
| **Afecciones** | | |
| **Observaciones** | Edificación residencial aislada con anejos ganaderos y agrícolas. La parcela está dedicada a la ganadería extensiva y comprende usos industriales de primera transformación ligadas al sector primario. | |

| IDENTIFICACIÓN y LOCALIZACIÓN | Sector 4 Nº 021 |
|---|---|
| Ermita de San Vicente , paraje "Cierre Santa Olalla". | |

**LOCALIZACIÓN**

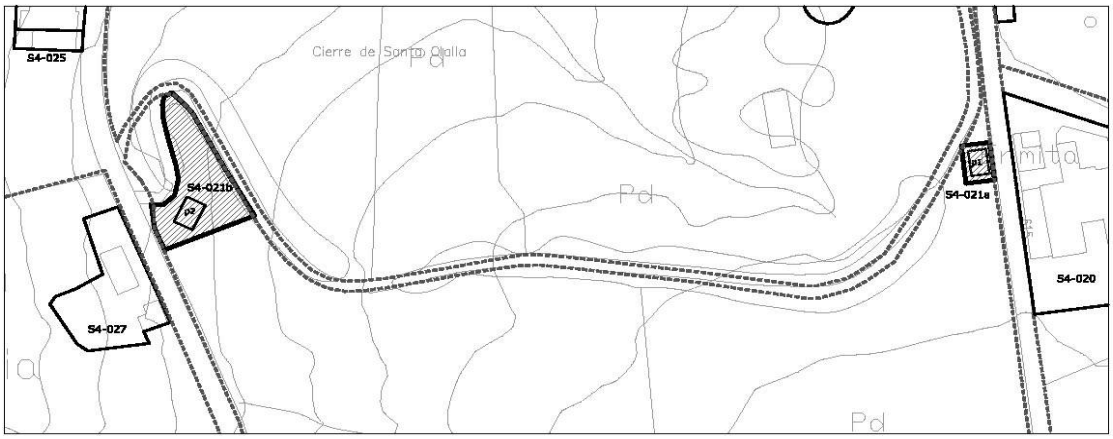


| 1- INFORMACIÓN GENERAL | |
|---|---|
| **Situación** | Sierrapando Este |
| **Acceso** | Camino de San Vicente |
| **Titularidad** | Pública |

| 2- DATOS CATASTRALES | | | |
|---|---|---|---|
| **Referencia catastral parcela** | 39087A010000020000YI | **Localización** | BºSierrapando 109 Pol 10 Parc 9 |
| **Referencia catastral edificación** | | | |

| 3- CARACTERÍSTICAS DE LA PARCELA | | | | | | |
|---|---|---|---|---|---|---|
| **Uso principal parcela** | | equipamiento | | **Otros usos** | residencial | |
| **Superficie total (m²)** | | 45.731,00 | | **% ocupacion** | 0,48 | |
| **Viario acceso** | **Cerramiento** | **Electricidad** | **Agua** | **Saneamiento** | **Alumbrado** | **Otros** |
| asfaltado | de fábrica | si | si | | si | |


| 4- CARACTERÍSTICAS DE LAS EDIFICACIONES | | | | | |
|---|---|---|---|---|---|
| | **principal 1** | **principal 2** | **anejo 1** | **anejo 2** | **otros** |
| **Uso** | equipamiento | vivienda | | | |
| **Antigüedad** | 1940 | | | | |
| **Superficie ocupación (m²)** | 125,00 | 94,00 | | | |
| **Nº plantas(sobre/bajo rasante)** | 1 | 1 | | | |
| **Superficie construída (m²)** | 125,00 | 94,00 | | | |
| **Características constructivas:** | | | | | |
| **· Cerramiento de fachada** | enfoscado | enfoscado | | | |
| **· Tipo de cubierta** | inclinada | inclinada | | | |
| **· Material de cubierta** | hormigón | teja | | | |
| **· Estructura** | hormigón | muro de carga | | | |
| **· Carpintería** | metálico | madera | | | |
| **Estado** | bueno | regular | | | |

| IDENTIFICACIÓN y LOCALIZACIÓN | Sector 4 Nº 021 |
|---|---|
| Ermita de San Vicente , paraje "Cierre Santa Olalla". | |

| 5- SITUACION URBANISTICA Y AMBIENTAL | | |
|---|---|---|
| **Clase y categoría de suelo** | Suelo Rústico de Especial Protección de Producción Agroganadera | SR-EP-PA |
| **Protección** | Protección Ambiental Grado 1. Ficha SR-26 del Catálogo de Elementos Protegidos en Suelo Rústico. | |
| **Afecciones** | | |
| **Observaciones** | Ermita con edificación residencial aneja | |

| IDENTIFICACIÓN y LOCALIZACIÓN | Sector 4 Nº 022 |
|---|---|
| Finca, paraje "Castedo". | |

**LOCALIZACIÓN**

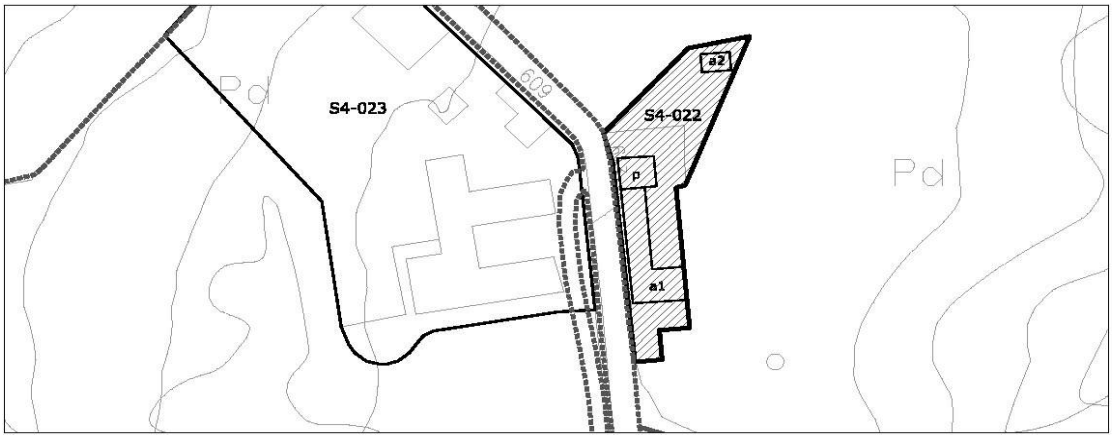


| 1- INFORMACIÓN GENERAL | |
|---|---|
| **Situación** | Sierrapando Este |
| **Acceso** | Camino de San Vicente |
| **Titularidad** | Privada |

| 2- DATOS CATASTRALES | | | |
|---|---|---|---|
| **Referencia catastral parcela** | 39087A010000070000YU | **Localización** | BºSierrapando 613 Pol 10 Parc 7 |
| **Referencia catastral edificación** | | | |

| 3- CARACTERÍSTICAS DE LA PARCELA | | | | | | |
|---|---|---|---|---|---|---|
| **Uso principal parcela** | | residencial | | **Otros usos** | agrícola | |
| **Superficie total (m²)** | | 73.909,00 | | **% ocupacion** | 0,53 | |
| **Viario acceso** | **Cerramiento** | **Electricidad** | **Agua** | **Saneamiento** | **Alumbrado** | **Otros** |
| asfaltado | de fábrica | si | si | | si | |


| 4- CARACTERÍSTICAS DE LAS EDIFICACIONES | | | | | |
|---|---|---|---|---|---|
| | **principal** | **anejo 1** | **anejo 2** | **anejo 3** | **otros** |
| **Uso** | vivienda | ganadero | agrícola | | |
| **Antigüedad** | 1980 | | | | |
| **Superficie ocupación (m²)** | 82,00 | 272,00 | 39,00 | | |
| **Nº plantas(sobre/bajo rasante)** | 2 | 1 | 1 | | |
| **Superficie construída (m²)** | 164,00 | 272,00 | 39,00 | | |
| **Características constructivas:** | | | | | |
| **· Cerramiento de fachada** | enfoscado | piedra | bloque | | |
| **· Tipo de cubierta** | inclinada | inclinada | inclinada | | |
| **· Material de cubierta** | teja | uralita | metálica | | |
| **· Estructura** | hormigón | muro de carga | hormigón | | |
| **· Carpintería** | madera | madera | metálico | | |
| **Estado** | bueno | bueno | bueno | | |

| IDENTIFICACIÓN y LOCALIZACIÓN | Sector 4 Nº 022 |
|---|---|
| Finca, paraje "Castedo". | |

| 5- SITUACION URBANISTICA Y AMBIENTAL | | |
|---|---|---|
| **Clase y categoría de suelo** | Suelo Rústico de Especial Protección de Producción Agroganadera | SR-EP-PA |
| **Protección** | | |
| **Afecciones** | | |
| **Observaciones** | Edificación residencial aislada con anejos ganaderos y agrícolas en buen estado. La parcela está dedicada a la ganadería extensiva y comprende usos industriales de primera transformación ligadas al sector primario. | |

| IDENTIFICACIÓN y LOCALIZACIÓN | Sector 4 Nº 023 |
|---|---|
| Finca, paraje "Cierre de Santa Olalla". | |

**LOCALIZACIÓN**

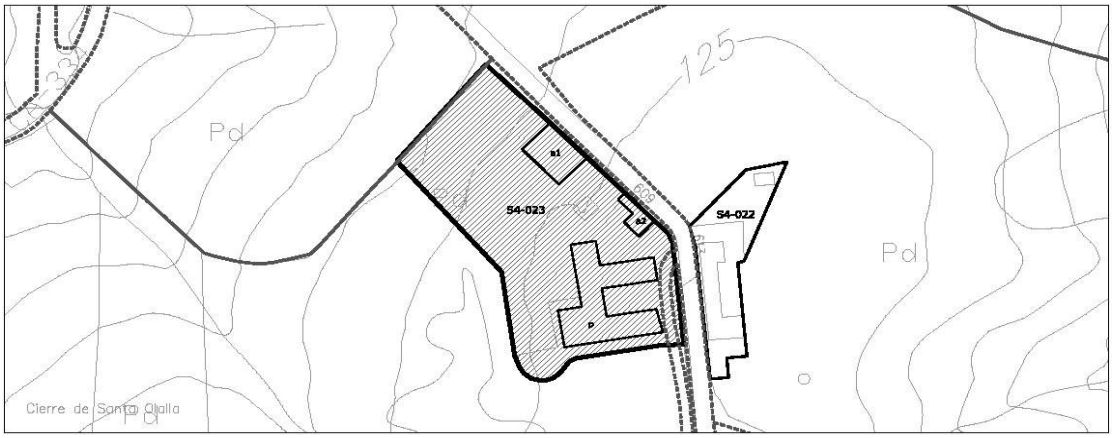


escala 1/3000

| 1- INFORMACIÓN GENERAL | |
|---|---|
| **Situación** | Sierrapando Este |
| **Acceso** | Camino de San Vicente |
| **Titularidad** | Privada |

| 2- DATOS CATASTRALES | | | |
|---|---|---|---|
| **Referencia catastral parcela** | 39087A010000030000YJ | **Localización** | BºSierrapando 609 Pol 10 Parc 3 |
| **Referencia catastral edificación** | | | |

| 3- CARACTERÍSTICAS DE LA PARCELA | | | | | | |
|---|---|---|---|---|---|---|
| **Uso principal parcela** | | residencial | | **Otros usos** | agrícola | |
| **Superficie total (m²)** | | 59.111,00 | | **% ocupacion** | 2,36 | |
| **Viario acceso** | **Cerramiento** | **Electricidad** | **Agua** | **Saneamiento** | **Alumbrado** | **Otros** |
| asfaltado | de fábrica | si | si | | si | |


| 4- CARACTERÍSTICAS DE LAS EDIFICACIONES | | | | | |
|---|---|---|---|---|---|
| | **principal** | **anejo 1** | **anejo 2** | **anejo 3** | **otros** |
| **Uso** | vivienda | ganadero | agrícola | | |
| **Antigüedad** | 1940 | | | | |
| **Superficie ocupación (m²)** | 961,00 | 326,00 | 107,00 | | |
| **Nº plantas(sobre/bajo rasante)** | 2 | 1 | 1 | | |
| **Superficie construída (m²)** | 1922,00 | 326,00 | 107,00 | | |
| **Características constructivas:** | | | | | |
| **· Cerramiento de fachada** | enfoscado | enfoscado | bloque | | |
| **· Tipo de cubierta** | inclinada | inclinada | inclinada | | |
| **· Material de cubierta** | teja | uralita | teja | | |
| **· Estructura** | muro de carga | hormigón | muro de carga | | |
| **· Carpintería** | madera | madera | madera | | |
| **Estado** | regular | regular | regular | | |

| IDENTIFICACIÓN y LOCALIZACIÓN | Sector 4<br>Nº 023 |
|---|---|
| Finca, paraje "Cierre de Santa Olalla". | |

| 5- SITUACION URBANISTICA Y AMBIENTAL | | |
|---|---|---|
| **Clase y categoría de suelo** | Suelo Rústico de Especial Protección de Producción Agroganadera | SR-EP-PA |
| **Protección** | Protección Estructural. Ficha SR-26 del Catálogo de Elementos Protegidos en Suelo Rústico. | |
| **Afecciones** | | |
| **Observaciones** | Edificación residencial aislada con anejos ganaderos y agrícolas en estado de deterioro. La parcela está dedicada a la ganadería extensiva y comprende usos industriales de primera transformación ligadas al sector primario. | |

| IDENTIFICACIÓN y LOCALIZACIÓN | Sector 4 Nº 024 |
|---|---|
| Finca, paraje "Gerra". | |

**LOCALIZACIÓN**

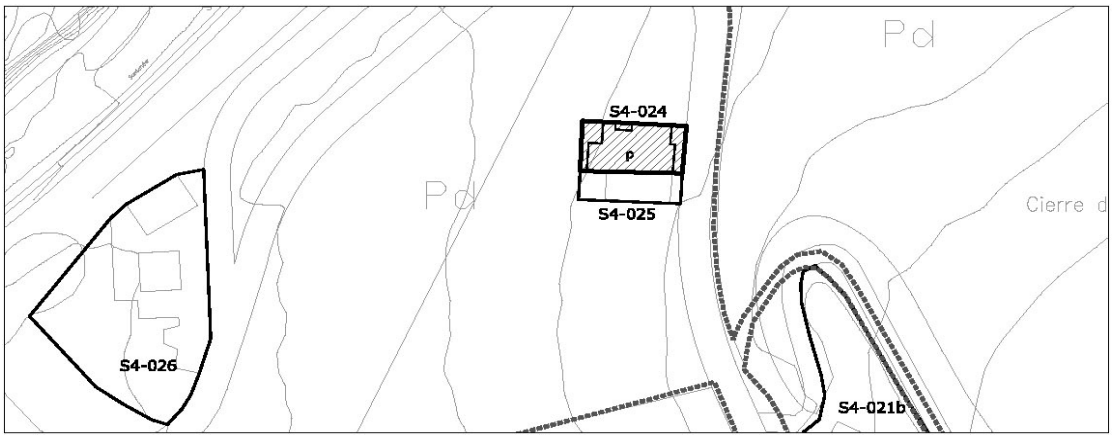


escala 1/2000

| 1- INFORMACIÓN GENERAL | |
|---|---|
| **Situación** | Sierrapando Este |
| **Acceso** | Carretera N-634a |
| **Titularidad** | Privada |

| 2- DATOS CATASTRALES | | | |
|---|---|---|---|
| **Referencia catastral parcela** | 39087A011001030000YD | **Localización** | Av Bilbao 130 Pol 11 Parc 103 |
| **Referencia catastral edificación** | | | |

| 3- CARACTERÍSTICAS DE LA PARCELA | | | | | | |
|---|---|---|---|---|---|---|
| **Uso principal parcela** | | residencial | | **Otros usos** | ganadero | |
| **Superficie total (m²)** | | 5.374,00 | | **% ocupacion** | 5,10 | |
| **Viario acceso** | **Cerramiento** | **Electricidad** | **Agua** | **Saneamiento** | **Alumbrado** | **Otros** |
| asfaltado | sin vallar | si | si | | si | |


| 4- CARACTERÍSTICAS DE LAS EDIFICACIONES | | | | | |
|---|---|---|---|---|---|
| | **principal** | **anejo 1** | **anejo 2** | **anejo 3** | **otros** |
| **Uso** | vivienda | | | | |
| **Antigüedad** | 1965 | | | | |
| **Superficie ocupación (m²)** | 274,00 | | | | |
| **Nº plantas(sobre/bajo rasante)** | 2 | | | | |
| **Superficie construída (m²)** | 548,00 | | | | |
| **Características constructivas:** | | | | | |
| **· Cerramiento de fachada** | enfoscado | | | | |
| **· Tipo de cubierta** | inclinada | | | | |
| **· Material de cubierta** | teja | | | | |
| **· Estructura** | muro de carga | | | | |
| **· Carpintería** | madera | | | | |
| **Estado** | bueno | | | | |

| IDENTIFICACIÓN y LOCALIZACIÓN | Sector 4 Nº 024 |
|---|---|
| Finca, paraje "Gerra". | |

| 5- SITUACION URBANISTICA Y AMBIENTAL | | |
|---|---|---|
| **Clase y categoría de suelo** | Suelo Rústico de Especial Protección de Producción Agroganadera | SR-EP-PA |
| **Protección** | Protección Ambiental Grado 1. Ficha SR-28 del Catálogo de Elementos Protegidos en Suelo Rústico. | |
| **Afecciones** | Límite de edificación de la carretera N-634a. | |
| **Observaciones** | Edificación residencial aislada en buen estado. La parcela está dedicada a la ganadería extensiva y comprende usos industriales de primera transformación ligadas al sector primario. | |

| IDENTIFICACIÓN y LOCALIZACIÓN | Sector 4 Nº 025 |
|---|---|
| Finca, paraje "Gerra". | |

**LOCALIZACIÓN**

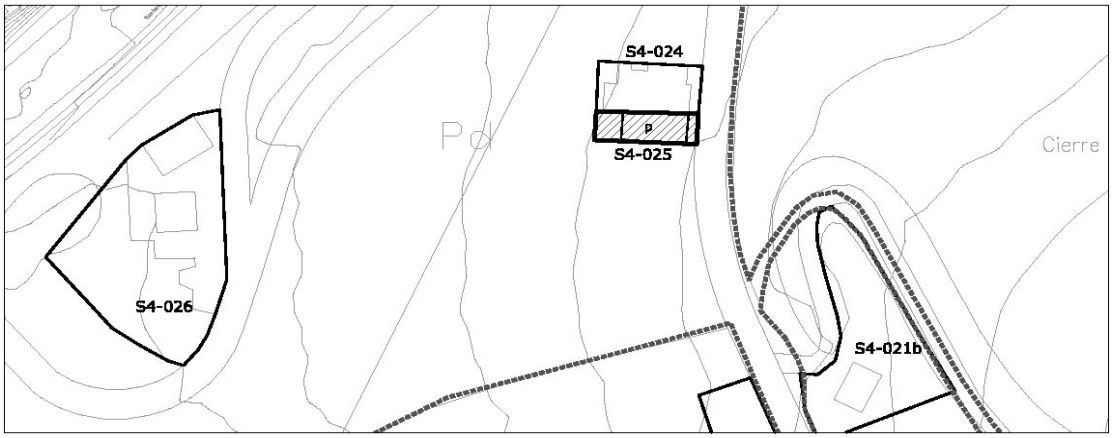


| 1- INFORMACIÓN GENERAL | |
|---|---|
| **Situación** | Sierrapando Este |
| **Acceso** | Carretera N-634 |
| **Titularidad** | Privada |

| 2- DATOS CATASTRALES | | | |
|---|---|---|---|
| **Referencia catastral parcela** | 39087A011003050000YH | **Localización** | Av Bilbao 132 Pol 11 Parc 305 |
| **Referencia catastral edificación** | | | |

| 3- CARACTERÍSTICAS DE LA PARCELA | | | | | | |
|---|---|---|---|---|---|---|
| **Uso principal parcela** | | residencial | | **Otros usos** | ganadero | |
| **Superficie total (m²)** | | 5.198,00 | | **% ocupacion** | 2,65 | |
| **Viario acceso** | **Cerramiento** | **Electricidad** | **Agua** | **Saneamiento** | **Alumbrado** | **Otros** |
| asfaltado | sin vallar | si | si | | si | |


| 4- CARACTERÍSTICAS DE LAS EDIFICACIONES | | | | | |
|---|---|---|---|---|---|
| | **principal** | **anejo 1** | **anejo 2** | **anejo 3** | **otros** |
| **Uso** | vivienda | | | | |
| **Antigüedad** | 1966 | | | | |
| **Superficie ocupación (m²)** | 138,00 | | | | |
| **Nº plantas(sobre/bajo rasante)** | 2 | | | | |
| **Superficie construída (m²)** | 276,00 | | | | |
| **Características constructivas:** | | | | | |
| **· Cerramiento de fachada** | enfoscado | | | | |
| **· Tipo de cubierta** | inclinada | | | | |
| **· Material de cubierta** | teja | | | | |
| **· Estructura** | muro de carga | | | | |
| **· Carpintería** | madera | | | | |
| **Estado** | bueno | | | | |

| IDENTIFICACIÓN y LOCALIZACIÓN | Sector 4 Nº 025 |
|---|---|
| Finca, paraje "Gerra". | |

| 5- SITUACION URBANISTICA Y AMBIENTAL | | |
|---|---|---|
| **Clase y categoría de suelo** | Suelo Rústico de Especial Protección de Producción Agroganadera | SR-EP-PA |
| **Protección** | Protección Ambiental Grado 1. Ficha SR-28 del Catálogo de Elementos Protegidos en Suelo Rústico. | |
| **Afecciones** | Límite de edificación de la carretera N-634a. | |
| **Observaciones** | Edificación residencial aislada en buen estado. La parcela está dedicada a la ganadería extensiva y comprende usos industriales de primera transformación ligadas al sector primario. | |

| IDENTIFICACIÓN y LOCALIZACIÓN | Sector 4 Nº 026 |
|---|---|
| Finca, paraje "Estación". | |

**LOCALIZACIÓN**

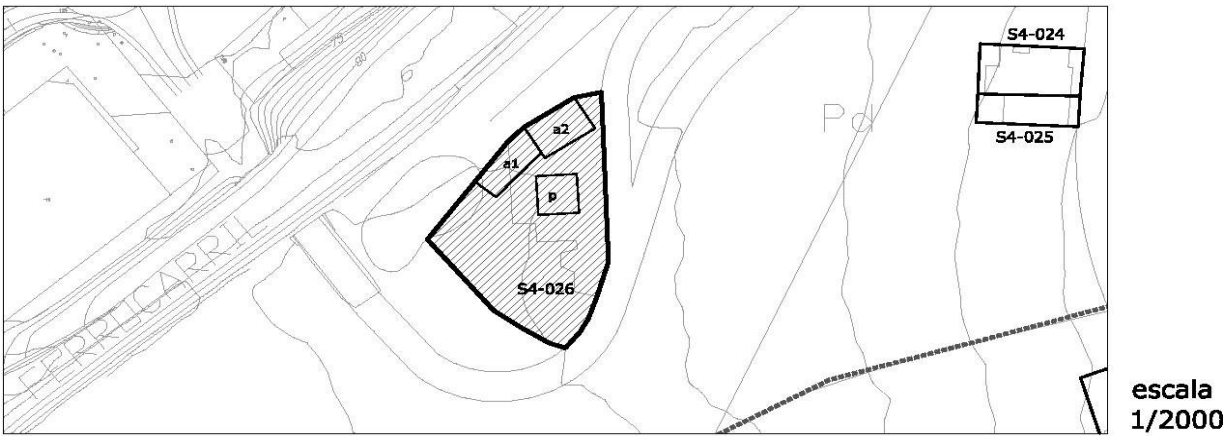


| 1- INFORMACIÓN GENERAL | |
|---|---|
| **Situación** | Sierrapando Este |
| **Acceso** | Carretera N-634 |
| **Titularidad** | Privada |

| 2- DATOS CATASTRALES | | | |
|---|---|---|---|
| **Referencia catastral parcela** | 39087A011001020000YR | **Localización** | Av Bilbao 121 Pol 11 Parc 102 |
| **Referencia catastral edificación** | 39087A011001020001UT ; 39087A011001020002IY | | |

| 3- CARACTERÍSTICAS DE LA PARCELA | | | | | | |
|---|---|---|---|---|---|---|
| **Uso principal parcela** | | residencial | | **Otros usos** | industria taller | |
| **Superficie total (m²)** | | 3.581,00 | | **% ocupacion** | 11,81 | |
| **Viario acceso** | **Cerramiento** | **Electricidad** | **Agua** | **Saneamiento** | **Alumbrado** | **Otros** |
| asfaltado | metálica | si | si | | si | |


| 4- CARACTERÍSTICAS DE LAS EDIFICACIONES | | | | | |
|---|---|---|---|---|---|
| | **principal** | **anejo 1** | **anejo 2** | **anejo 3** | **otros** |
| **Uso** | vivienda | industrial | industrial | | |
| **Antigüedad** | 2004 | 2000 | | | |
| **Superficie ocupación (m²)** | 116,00 | 160,00 | 147,00 | | |
| **Nº plantas(sobre/bajo rasante)** | 1 | 1 | 1 | | |
| **Superficie construída (m²)** | 116,00 | 160,00 | 147,00 | | |
| **Características constructivas:** | | | | | |
| **· Cerramiento de fachada** | enfoscado | metálico | metálico | | |
| **· Tipo de cubierta** | inclinada | inclinada | inclinada | | |
| **· Material de cubierta** | otro | metálica | metálica | | |
| **· Estructura** | hormigón | hormigón | hormigón | | |
| **· Carpintería** | madera | metálico | metálico | | |
| **Estado** | bueno | bueno | bueno | | |

| IDENTIFICACIÓN y LOCALIZACIÓN | Sector 4 Nº 026 |
|---|---|
| Finca, paraje "Estación". | |

| 5- SITUACION URBANISTICA Y AMBIENTAL | | |
|---|---|---|
| **Clase y categoría de suelo** | Suelo Rústico de Protección Ordinaria | SR-PO |
| **Protección** | | |
| **Afecciones** | Límite de edificación del ferrocarril RENFE Santander-Palencia.<br>Límite de edificación de la carretera N-634a.<br>Línea eléctrica de 55KV. | |
| **Observaciones** | Edificación residencial aislada en buen estado con anejos industriales.<br>Comparte el uso residencial con el industrial no contaminante. | |

| IDENTIFICACIÓN y LOCALIZACIÓN | Sector 4 Nº 027 |
|---|---|
| Finca, paraje "Gerra". | |

**LOCALIZACIÓN**

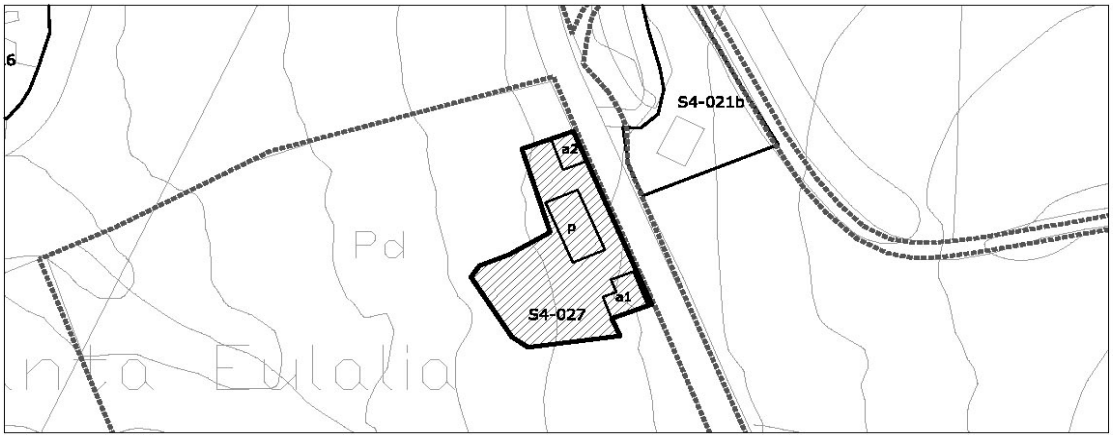


| 1- INFORMACIÓN GENERAL | |
|---|---|
| **Situación** | Sierrapando Este |
| **Acceso** | Carretera N-634 |
| **Titularidad** | Privada |

| 2- DATOS CATASTRALES | | | |
|---|---|---|---|
| **Referencia catastral parcela** | 39087A011001040000YX | **Localización** | Av Bilbao 134 Pol 11 Parc 104 |
| **Referencia catastral edificación** | | | |

| 3- CARACTERÍSTICAS DE LA PARCELA | | | | | | |
|---|---|---|---|---|---|---|
| **Uso principal parcela** | | residencial | | **Otros usos** | agrícola | |
| **Superficie total (m²)** | | 20.050,00 | | **% ocupacion** | 1,58 | |
| **Viario acceso** | **Cerramiento** | **Electricidad** | **Agua** | **Saneamiento** | **Alumbrado** | **Otros** |
| asfaltado | sin vallar | si | si | | si | |


| 4- CARACTERÍSTICAS DE LAS EDIFICACIONES | | | | | |
|---|---|---|---|---|---|
| | **principal** | **anejo 1** | **anejo 2** | **anejo 3** | **otros** |
| **Uso** | vivienda | agrícola | almacén | | |
| **Antigüedad** | 1940 | | | | |
| **Superficie ocupación (m²)** | 167,00 | 90,00 | 60,00 | | |
| **Nº plantas(sobre/bajo rasante)** | 2 | 1 | 1 | | |
| **Superficie construída (m²)** | 334,00 | 90,00 | 60,00 | | |
| **Características constructivas:** | | | | | |
| **· Cerramiento de fachada** | enfoscado | enfoscado | enfoscado | | |
| **· Tipo de cubierta** | inclinada | inclinada | inclinada | | |
| **· Material de cubierta** | teja | teja | teja | | |
| **· Estructura** | muro de carga | muro de carga | muro de carga | | |
| **· Carpintería** | metálico | madera | metálico | | |
| **Estado** | bueno | bueno | bueno | | |

| IDENTIFICACIÓN y LOCALIZACIÓN | Sector 4 Nº 027 |
|---|---|
| Finca, paraje "Gerra". | |

| 5- SITUACION URBANISTICA Y AMBIENTAL | | |
|---|---|---|
| **Clase y categoría de suelo** | Suelo Rústico de Especial Protección de Producción Agroganadera | SR-EP-PA |
| **Protección** | Protección Ambiental Grado 2. Ficha SR-29 del Catálogo de Elementos Protegidos en Suelo Rústico. | |
| **Afecciones** | Límite de edificación de la carretera N-634a. | |
| **Observaciones** | Edificación residencial aislada en buen estado. | |

| IDENTIFICACIÓN y LOCALIZACIÓN | Sector 4 Nº 028 |
|---|---|
| Finca, paraje "Tejera". | |

**LOCALIZACIÓN**

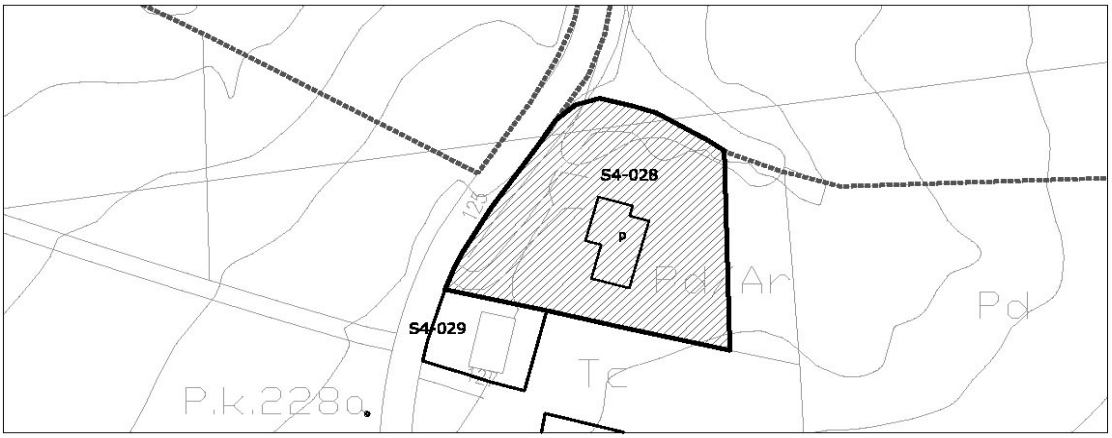


| 1- INFORMACIÓN GENERAL | |
|---|---|
| **Situación** | Sierrapando Este |
| **Acceso** | Carretera N-634 |
| **Titularidad** | Privada |

| 2- DATOS CATASTRALES | | | |
|---|---|---|---|
| **Referencia catastral parcela** | 39087A010000050000YS | **Localización** | Av Bilbao 125 Pol 10 Parc 5 |
| **Referencia catastral edificación** | | | |

| 3- CARACTERÍSTICAS DE LA PARCELA | | | | | | |
|---|---|---|---|---|---|---|
| **Uso principal parcela** | | residencial | | **Otros usos** | | |
| **Superficie total (m²)** | | 3.523,00 | | **% ocupacion** | 7,72 | |
| **Viario acceso** | **Cerramiento** | **Electricidad** | **Agua** | **Saneamiento** | **Alumbrado** | **Otros** |
| asfaltado | sin vallar | si | si | | si | |


| 4- CARACTERÍSTICAS DE LAS EDIFICACIONES | | | | | |
|---|---|---|---|---|---|
| | **principal** | **anejo 1** | **anejo 2** | **anejo 3** | **otros** |
| **Uso** | vivienda | | | | |
| **Antigüedad** | 1982 | | | | |
| **Superficie ocupación (m²)** | 272,00 | | | | |
| **Nº plantas(sobre/bajo rasante)** | 2 | | | | |
| **Superficie construída (m²)** | 394,00 | | | | |
| **Características constructivas:** | | | | | |
| **· Cerramiento de fachada** | enfoscado | | | | |
| **· Tipo de cubierta** | inclinada | | | | |
| **· Material de cubierta** | teja | | | | |
| **· Estructura** | muro de carga | | | | |
| **· Carpintería** | metálico | | | | |
| **Estado** | bueno | | | | |

| IDENTIFICACIÓN y LOCALIZACIÓN | Sector 4<br>Nº 028 |
|---|---|
| Finca, paraje "Tejera". | |

| 5- SITUACION URBANISTICA Y AMBIENTAL | | |
|---|---|---|
| **Clase y categoría de suelo** | Suelo Rústico de Especial Protección de Producción Agroganadera | SR-EP-PA |
| | Suelo Rústico de Especial Protección de Riberas | SR-EP-R |
| **Protección** | | |
| **Afecciones** | Límite de edificación de la carretera N-634a.<br>Línea eléctrica de 55KV. | |
| **Observaciones** | Edificación residencial aislada en buen estado. | |

| IDENTIFICACIÓN y LOCALIZACIÓN | Sector 4 Nº 029 |
|---|---|
| Finca, paraje "Tejera". | |

**LOCALIZACIÓN**

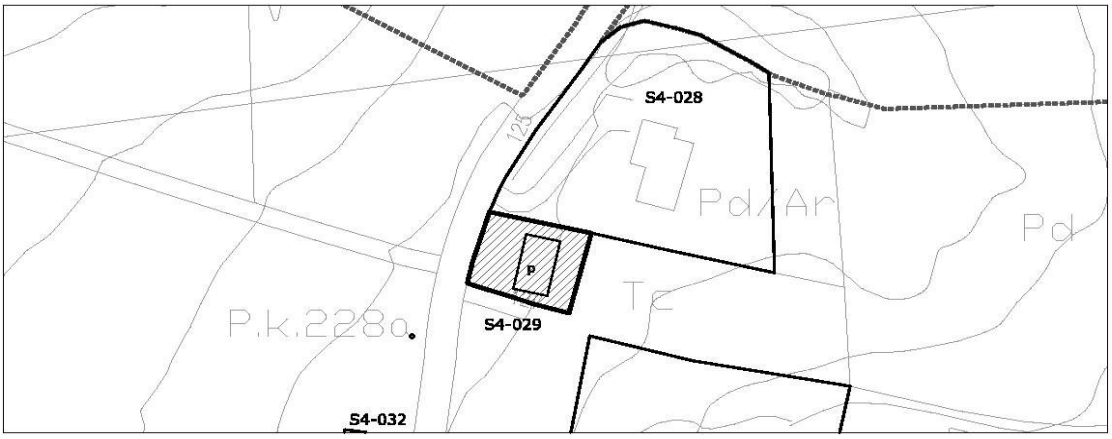


| 1- INFORMACIÓN GENERAL | |
|---|---|
| **Situación** | Sierrapando Este |
| **Acceso** | Carretera N-634 |
| **Titularidad** | Privada |

| 2- DATOS CATASTRALES | | | |
|---|---|---|---|
| **Referencia catastral parcela** | 39087A010000340000YI | **Localización** | Av Bilbao 127 Pol 10 Parc 34 |
| **Referencia catastral edificación** | | | |

| 3- CARACTERÍSTICAS DE LA PARCELA | | | | | | |
|---|---|---|---|---|---|---|
| **Uso principal parcela** | | residencial | | **Otros usos** | | |
| **Superficie total (m²)** | | 632,00 | | **% ocupacion** | 22,78 | |
| **Viario acceso** | **Cerramiento** | **Electricidad** | **Agua** | **Saneamiento** | **Alumbrado** | **Otros** |
| asfaltado | sin vallar | si | si | | si | |


| 4- CARACTERÍSTICAS DE LAS EDIFICACIONES | | | | | |
|---|---|---|---|---|---|
| | **principal** | **anejo 1** | **anejo 2** | **anejo 3** | **otros** |
| **Uso** | vivienda | | | | |
| **Antigüedad** | 1940 | | | | |
| **Superficie ocupación (m²)** | 144,00 | | | | |
| **Nº plantas(sobre/bajo rasante)** | 2 | | | | |
| **Superficie construída (m²)** | 260,00 | | | | |
| **Características constructivas:** | | | | | |
| **· Cerramiento de fachada** | enfoscado | | | | |
| **· Tipo de cubierta** | inclinada | | | | |
| **· Material de cubierta** | teja | | | | |
| **· Estructura** | muro de carga | | | | |
| **· Carpintería** | metálico | | | | |
| **Estado** | bueno | | | | |

| IDENTIFICACIÓN y LOCALIZACIÓN | Sector 4<br>Nº 029 |
|---|---|
| Finca, paraje "Tejera". | |

| 5- SITUACION URBANISTICA Y AMBIENTAL | | |
|---|---|---|
| **Clase y categoría de suelo** | Suelo Rústico de Especial Protección de Producción Agroganadera | SR-EP-PA |
| **Protección** | | |
| **Afecciones** | Límite de edificación de la carretera N-634a. | |
| **Observaciones** | Edificación residencial aislada en buen estado. | |

| IDENTIFICACIÓN y LOCALIZACIÓN | Sector 4 Nº 030 |
|---|---|
| Finca, paraje "Gerra". | |

**LOCALIZACIÓN**

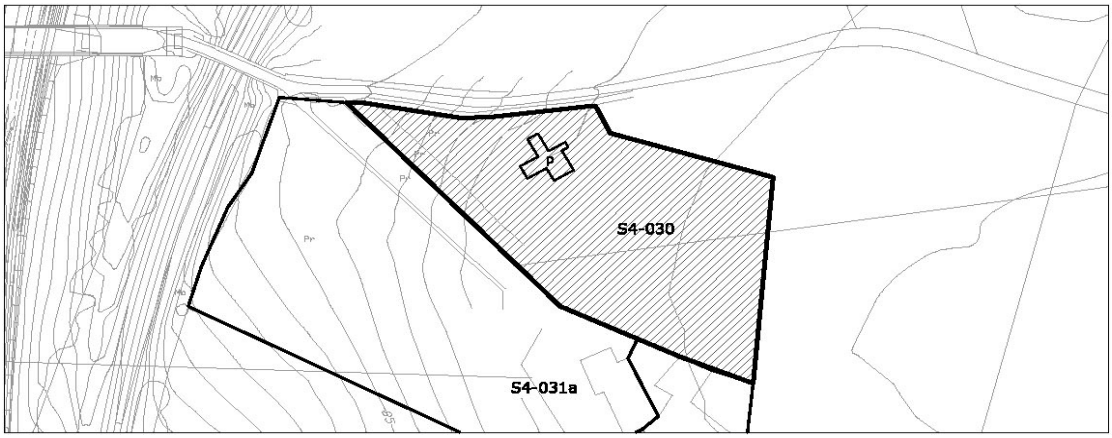


| 1- INFORMACIÓN GENERAL | |
|---|---|
| **Situación** | Sierrapando Este |
| **Acceso** | Desviación Carretera N-634 hacia Tanos cruzando la A-67 |
| **Titularidad** | Privada |

| 2- DATOS CATASTRALES | | | |
|---|---|---|---|
| **Referencia catastral parcela** | 39087A011001070000YE | **Localización** | Av Bilbao 138B Pol 11 Parc 107 |
| **Referencia catastral edificación** | | | |

| 3- CARACTERÍSTICAS DE LA PARCELA | | | | | | |
|---|---|---|---|---|---|---|
| **Uso principal parcela** | | residencial | | **Otros usos** | | |
| **Superficie total (m²)** | | 4.647,00 | | **% ocupacion** | 1,94 | |
| **Viario acceso** | **Cerramiento** | **Electricidad** | **Agua** | **Saneamiento** | **Alumbrado** | **Otros** |
| asfaltado | sin vallar | si | si | | si | |


| 4- CARACTERÍSTICAS DE LAS EDIFICACIONES | | | | | |
|---|---|---|---|---|---|
| | **principal** | **anejo 1** | **anejo 2** | **anejo 3** | **otros** |
| **Uso** | vivienda | | | | |
| **Antigüedad** | 2008 | | | | |
| **Superficie ocupación (m²)** | 90,00 | | | | |
| **Nº plantas(sobre/bajo rasante)** | 2 | | | | |
| **Superficie construída (m²)** | 180,00 | | | | |
| **Características constructivas:** | | | | | |
| **· Cerramiento de fachada** | enfoscado | | | | |
| **· Tipo de cubierta** | inclinada | | | | |
| **· Material de cubierta** | teja | | | | |
| **· Estructura** | hormigón | | | | |
| **· Carpintería** | metálico | | | | |
| **Estado** | bueno | | | | |

| IDENTIFICACIÓN y LOCALIZACIÓN | Sector 4 Nº 030 |
|---|---|
| Finca, paraje "Gerra". | |

| 5- SITUACION URBANISTICA Y AMBIENTAL | | |
|---|---|---|
| **Clase y categoría de suelo** | Suelo Rústico de Especial Protección de Producción Agroganadera | SR-EP-PA |
| **Protección** | | |
| **Afecciones** | Límite de edificación del ferrocarril RENFE Santander-Palencia<br>Línea eléctrica de 55 KV. | |
| **Observaciones** | Edificación residencial aislada en buen estado. | |

| IDENTIFICACIÓN y LOCALIZACIÓN | Sector 4<br>Nº 031 |
|---|---|
| Finca, paraje "Pocerías". | |

**LOCALIZACIÓN**

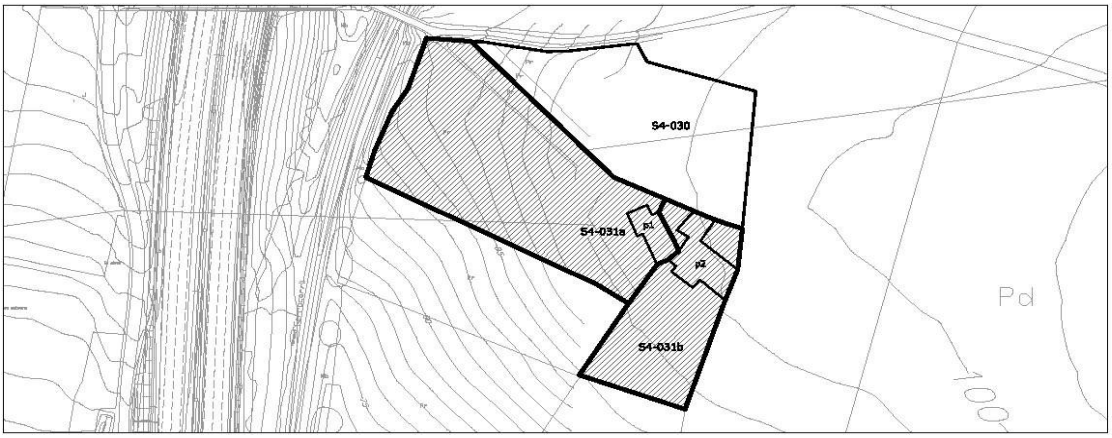


| 1- INFORMACIÓN GENERAL | |
|---|---|
| **Situación** | Sierrapando Este |
| **Acceso** | Desviación Carretera N-634 hacia Tanos cruzando la A-67 |
| **Titularidad** | Privada |

| 2- DATOS CATASTRALES | | | |
|---|---|---|---|
| **Referencia catastral parcela** | 39087A013006550000YT | **Localización** | Av Bilbao 138A Pol 13 Parc 655 |
| **Referencia catastral edificación** | 39087A013006550001UY | | |

| 3- CARACTERÍSTICAS DE LA PARCELA | | | | | | |
|---|---|---|---|---|---|---|
| **Uso principal parcela** | | residencial | | **Otros usos** | ganadero | |
| **Superficie total (m²)** | | 22.536,00 | | **% ocupacion** | 3,23 | |
| **Viario acceso** | **Cerramiento** | **Electricidad** | **Agua** | **Saneamiento** | **Alumbrado** | **Otros** |
| asfaltado | sin vallar | si | si | | si | |


| 4- CARACTERÍSTICAS DE LAS EDIFICACIONES | | | | | |
|---|---|---|---|---|---|
| | **principal 1** | **principal 2** | **anejo 1** | **anejo 2** | **otros** |
| **Uso** | vivienda | ganadero | | | |
| **Antigüedad** | 2008 | | | | |
| **Superficie ocupación (m²)** | 246,00 | 482,00 | | | |
| **Nº plantas(sobre/bajo rasante)** | 2 | 1 | | | |
| **Superficie construída (m²)** | 492,00 | 482,00 | | | |
| **Características constructivas:** | | | | | |
| **· Cerramiento de fachada** | enfoscado | | | | |
| **· Tipo de cubierta** | inclinada | inclinada | | | |
| **· Material de cubierta** | teja | metálica | | | |
| **· Estructura** | hormigón | hormigón | | | |
| **· Carpintería** | metálico | metálico | | | |
| **Estado** | bueno | | | | |

| IDENTIFICACIÓN y LOCALIZACIÓN | Sector 4<br>Nº 031 |
|---|---|
| Finca, paraje "Pocerías". | |

| 5- SITUACION URBANISTICA Y AMBIENTAL | | |
|---|---|---|
| **Clase y categoría de suelo** | Suelo Rústico de Especial Protección de Producción Agroganadera | SR-EP-PA |
| **Protección** | | |
| **Afecciones** | Límite de edificación del ferrocarril RENFE Santander-Palencia.<br>Línea eléctrica de 55 KV. | |
| **Observaciones** | Edificación residencial aislada en buen estado con anejos ganaderos ligados a una explotación agropecuaria con componente industrial vinculado a primera transfromación. | |

| IDENTIFICACIÓN y LOCALIZACIÓN | Sector 4 Nº 032 |
|---|---|
| Finca, paraje "Pocerías". | |

**LOCALIZACIÓN**

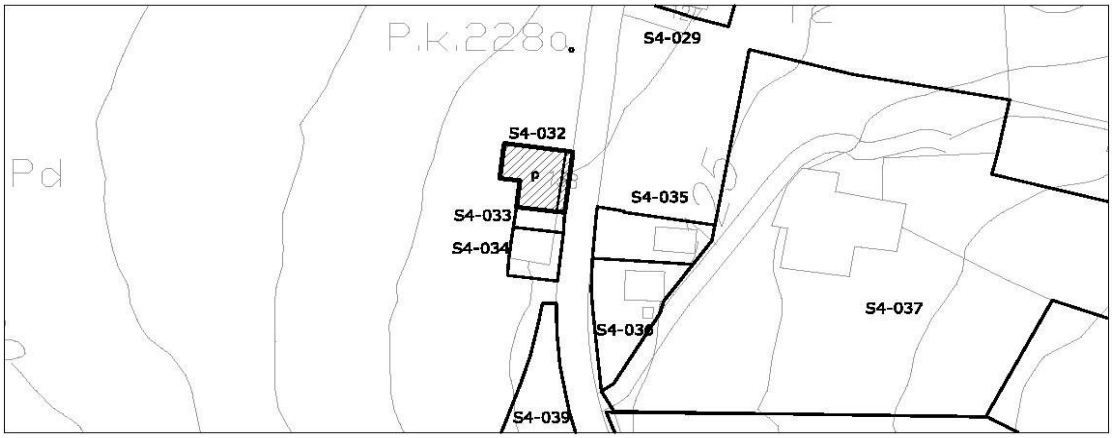


| 1- INFORMACIÓN GENERAL | |
|---|---|
| **Situación** | Sierrapando Este |
| **Acceso** | Carretera N-634 |
| **Titularidad** | Privada |

| 2- DATOS CATASTRALES | | | | |
|---|---|---|---|---|
| **Referencia catastral parcela** | 001501000VN19H0000IM | **Localización** | Av Bilbao 138 | 39300 |
| **Referencia catastral edificación** | | | | |

| 3- CARACTERÍSTICAS DE LA PARCELA | | | | | | |
|---|---|---|---|---|---|---|
| **Uso principal parcela** | | residencial | | **Otros usos** | industrial-almacén | |
| **Superficie total (m²)** | | 273,00 | | **% ocupacion** | 100,00 | |
| **Viario acceso** | **Cerramiento** | **Electricidad** | **Agua** | **Saneamiento** | **Alumbrado** | **Otros** |
| asfaltado | sin vallar | si | si | | si | |


| 4- CARACTERÍSTICAS DE LAS EDIFICACIONES | | | | | |
|---|---|---|---|---|---|
| | **principal** | **anejo 1** | **anejo 2** | **anejo 3** | **otros** |
| **Uso** | vivienda | | | | |
| **Antigüedad** | 1940 | | | | |
| **Superficie ocupación (m²)** | 273,00 | | | | |
| **Nº plantas(sobre/bajo rasante)** | 2 | | | | |
| **Superficie construída (m²)** | 383,00 | | | | |
| **Características constructivas:** | | | | | |
| **· Cerramiento de fachada** | enfoscado | | | | |
| **· Tipo de cubierta** | inclinada | | | | |
| **· Material de cubierta** | teja | | | | |
| **· Estructura** | muro de carga | | | | |
| **· Carpintería** | madera | | | | |
| **Estado** | bueno | | | | |

| IDENTIFICACIÓN y LOCALIZACIÓN | Sector 4 Nº 032 |
|---|---|
| Finca, paraje "Pocerías". | |

| 5- SITUACION URBANISTICA Y AMBIENTAL | | |
|---|---|---|
| **Clase y categoría de suelo** | Suelo Rústico de Especial Protección de Producción Agroganadera | SR-EP-PA |
| **Protección** | Protección Ambiental Grado 1. Ficha SR-30 del Catálogo de Elementos Protegidos en Suelo Rústico. | |
| **Afecciones** | Límite de edificación de la carretera N-634a. | |
| **Observaciones** | Edificación residencial adosada en buen estado con alguna actividad industrial ligada al sector primario. | |

| IDENTIFICACIÓN y LOCALIZACIÓN | Sector 4 Nº 033 |
|---|---|
| Finca, paraje "Pocerías". | |

**LOCALIZACIÓN**

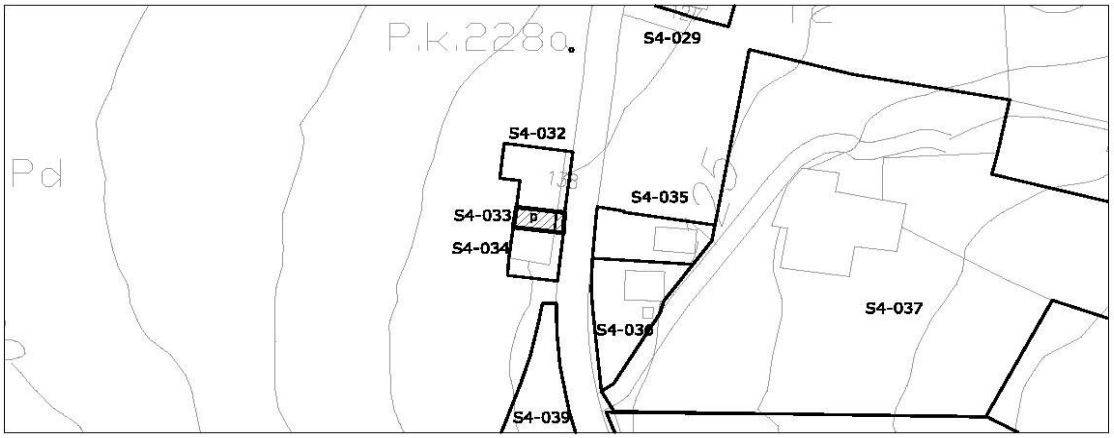


| 1- INFORMACIÓN GENERAL | |
|---|---|
| **Situación** | Sierrapando Este |
| **Acceso** | Carretera N-634 |
| **Titularidad** | Privada |

| 2- DATOS CATASTRALES | | | |
|---|---|---|---|
| **Referencia catastral parcela** | 001501100VN19H0001KQ | **Localización** | Av Bilbao 140 Pol 11 Parc 106 |
| **Referencia catastral edificación** | | | |

| 3- CARACTERÍSTICAS DE LA PARCELA | | | | | | |
|---|---|---|---|---|---|---|
| **Uso principal parcela** | | residencial | | **Otros usos** | | |
| **Superficie total (m²)** | | 75,00 | | **% ocupacion** | 100,00 | |
| **Viario acceso** | **Cerramiento** | **Electricidad** | **Agua** | **Saneamiento** | **Alumbrado** | **Otros** |
| asfaltado | sin vallar | si | si | | si | |


| 4- CARACTERÍSTICAS DE LAS EDIFICACIONES | | | | | |
|---|---|---|---|---|---|
| | **principal** | **anejo 1** | **anejo 2** | **anejo 3** | **otros** |
| **Uso** | vivienda | | | | |
| **Antigüedad** | 1938 | | | | |
| **Superficie ocupación (m²)** | 75,00 | | | | |
| **Nº plantas(sobre/bajo rasante)** | 2 | | | | |
| **Superficie construída (m²)** | 122,00 | | | | |
| **Características constructivas:** | | | | | |
| **· Cerramiento de fachada** | enfoscado | | | | |
| **· Tipo de cubierta** | inclinada | | | | |
| **· Material de cubierta** | teja | | | | |
| **· Estructura** | muro de carga | | | | |
| **· Carpintería** | madera | | | | |
| **Estado** | bueno | | | | |

| IDENTIFICACIÓN y LOCALIZACIÓN | Sector 4<br>Nº 033 |
|---|---|
| Finca, paraje "Pocerías". | |

| 5- SITUACION URBANISTICA Y AMBIENTAL | | |
|---|---|---|
| **Clase y categoría de suelo** | Suelo Rústico de Especial Protección de Producción Agroganadera | SR-EP-PA |
| **Protección** | Protección Ambiental Grado 1. Ficha SR-30 del Catálogo de Elementos Protegidos en Suelo Rústico. | |
| **Afecciones** | Límite de edificación de la carretera N-634. | |
| **Observaciones** | Edificación residencial adosada en buen estado. | |

| IDENTIFICACIÓN y LOCALIZACIÓN | Sector 4 Nº 034 |
|---|---|
| Finca, paraje "Pocerías". | |

**LOCALIZACIÓN**

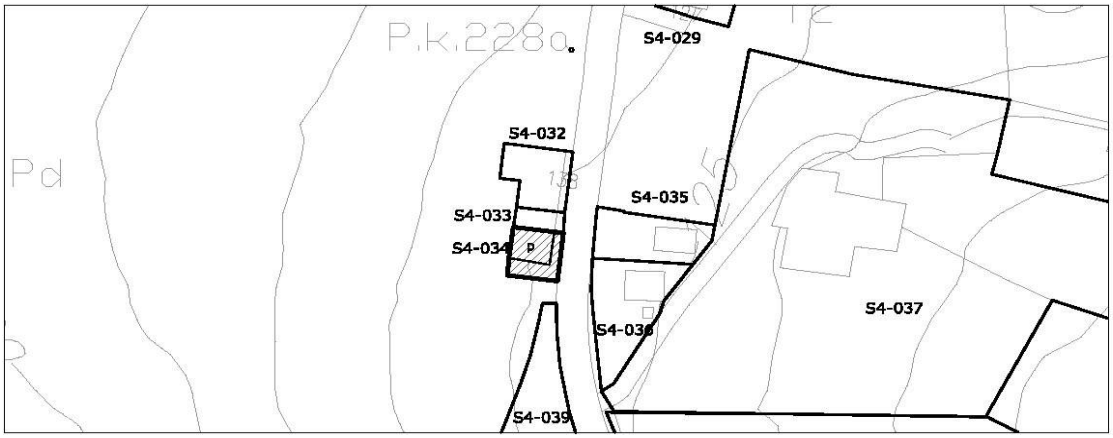


| 1- INFORMACIÓN GENERAL | |
|---|---|
| **Situación** | Sierrapando Este |
| **Acceso** | Carretera N-634 |
| **Titularidad** | Privada |

| 2- DATOS CATASTRALES | | | |
|---|---|---|---|
| **Referencia catastral parcela** | 001501200VN19H0001RQ | **Localización** | Av Bilbao 140 Pol 11 Parc 106 |
| **Referencia catastral edificación** | | | |

| 3- CARACTERÍSTICAS DE LA PARCELA | | | | | | |
|---|---|---|---|---|---|---|
| **Uso principal parcela** | | residencial | | **Otros usos** | | |
| **Superficie total (m²)** | | 179,00 | | **% ocupacion** | 54,75 | |
| **Viario acceso** | **Cerramiento** | **Electricidad** | **Agua** | **Saneamiento** | **Alumbrado** | **Otros** |
| asfaltado | sin vallar | si | si | | si | |


| 4- CARACTERÍSTICAS DE LAS EDIFICACIONES | | | | | |
|---|---|---|---|---|---|
| | **principal** | **anejo 1** | **anejo 2** | **anejo 3** | **otros** |
| **Uso** | vivienda | | | | |
| **Antigüedad** | 1940 | | | | |
| **Superficie ocupación (m²)** | 98,00 | | | | |
| **Nº plantas(sobre/bajo rasante)** | 2 | | | | |
| **Superficie construída (m²)** | 213,00 | | | | |
| **Características constructivas:** | | | | | |
| **· Cerramiento de fachada** | enfoscado | | | | |
| **· Tipo de cubierta** | inclinada | | | | |
| **· Material de cubierta** | teja | | | | |
| **· Estructura** | muro de carga | | | | |
| **· Carpintería** | madera | | | | |
| **Estado** | bueno | | | | |

| IDENTIFICACIÓN y LOCALIZACIÓN | Sector 4 Nº 034 |
|---|---|
| Finca, paraje "Pocerías". | |

| 5- SITUACION URBANISTICA Y AMBIENTAL | | |
|---|---|---|
| **Clase y categoría de suelo** | Suelo Rústico de Especial Protección de Producción Agroganadera | SR-EP-PA |
| **Protección** | Protección Ambiental Grado 1. Ficha SR-30 del Catálogo de Elementos Protegidos en Suelo Rústico. | |
| **Afecciones** | Límite de edificación de la carretera N-634a. | |
| **Observaciones** | Edificación residencial adosada en buen estado. | |

| IDENTIFICACIÓN y LOCALIZACIÓN | Sector 4 Nº 035 |
|---|---|
| Finca, paraje "Pocerías". | |

**LOCALIZACIÓN**

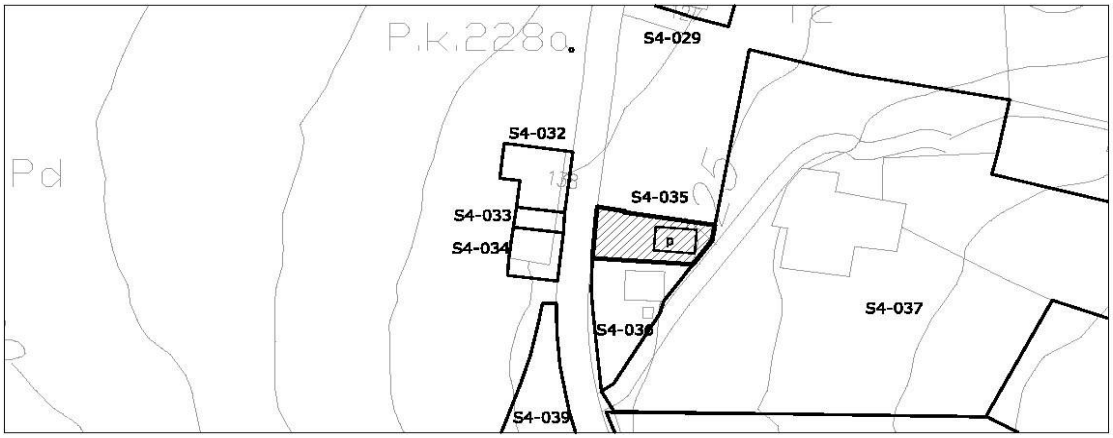


| 1- INFORMACIÓN GENERAL | |
|---|---|
| **Situación** | Sierrapando Este |
| **Acceso** | Carretera N-634 |
| **Titularidad** | Privada |

| 2- DATOS CATASTRALES | | | |
|---|---|---|---|
| **Referencia catastral parcela** | 001503300VN19H0001QQ | **Localización** | Av Bilbao 131A Pol 10 Parc 17 |
| **Referencia catastral edificación** | | | |

| 3- CARACTERÍSTICAS DE LA PARCELA | | | | | | |
|---|---|---|---|---|---|---|
| **Uso principal parcela** | | residencial | | **Otros usos** | | |
| **Superficie total (m²)** | | 238,00 | | **% ocupacion** | 25,21 | |
| **Viario acceso** | **Cerramiento** | **Electricidad** | **Agua** | **Saneamiento** | **Alumbrado** | **Otros** |
| asfaltado | sin vallar | si | si | | si | |


| 4- CARACTERÍSTICAS DE LAS EDIFICACIONES | | | | | |
|---|---|---|---|---|---|
| | **principal** | **anejo 1** | **anejo 2** | **anejo 3** | **otros** |
| **Uso** | vivienda | | | | |
| **Antigüedad** | 1994 | | | | |
| **Superficie ocupación (m²)** | 60,00 | | | | |
| **Nº plantas(sobre/bajo rasante)** | 1 | | | | |
| **Superficie construída (m²)** | 60,00 | | | | |
| **Características constructivas:** | | | | | |
| **· Cerramiento de fachada** | enfoscado | | | | |
| **· Tipo de cubierta** | inclinada | | | | |
| **· Material de cubierta** | teja | | | | |
| **· Estructura** | hormigón | | | | |
| **· Carpintería** | madera | | | | |
| **Estado** | bueno | | | | |

| IDENTIFICACIÓN y LOCALIZACIÓN | Sector 4<br>Nº 035 |
|---|---|
| Finca, paraje "Pocerías". | |

| 5- SITUACION URBANISTICA Y AMBIENTAL | | |
|---|---|---|
| **Clase y categoría de suelo** | Suelo Rústico de Especial Protección de Producción Agroganadera | SR-EP-PA |
| **Protección** | | |
| **Afecciones** | Límite de edificación de la carretera N-634a. | |
| **Observaciones** | Edificación residencial aislada en buen estado. | |

| IDENTIFICACIÓN y LOCALIZACIÓN | Sector 4 Nº 036 |
|---|---|
| Finca, paraje "Pocerías". | |

**LOCALIZACIÓN**

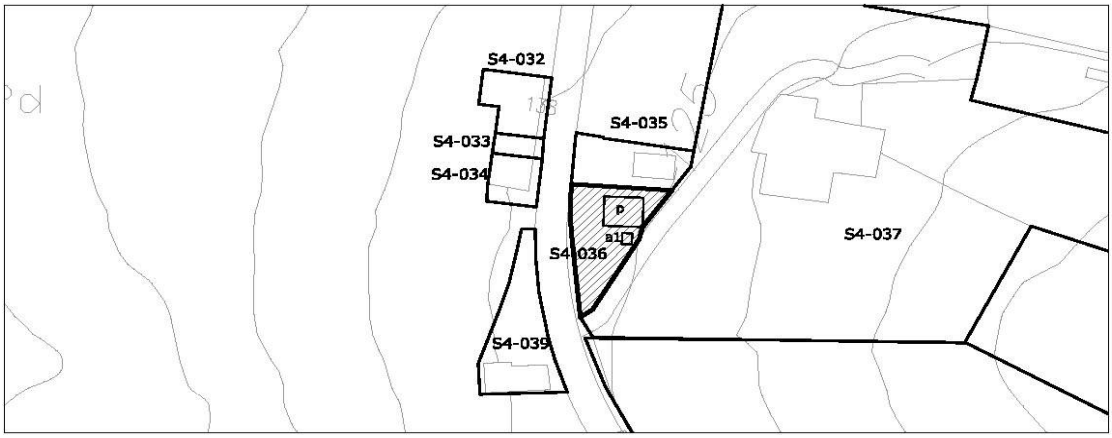


| 1- INFORMACIÓN GENERAL | |
|---|---|
| **Situación** | Sierrapando Este |
| **Acceso** | Carretera N-634 |
| **Titularidad** | Privada |

| 2- DATOS CATASTRALES | | | | |
|---|---|---|---|---|
| **Referencia catastral parcela** | 001501300VN19H0001DQ | **Localización** | Av Bilbao 131 | 39300 |
| **Referencia catastral edificación** | | | | |

| 3- CARACTERÍSTICAS DE LA PARCELA | | | | | | |
|---|---|---|---|---|---|---|
| **Uso principal parcela** | | residencial | | **Otros usos** | | |
| **Superficie total (m²)** | | 534,00 | | **% ocupacion** | 17,42 | |
| **Viario acceso** | **Cerramiento** | **Electricidad** | **Agua** | **Saneamiento** | **Alumbrado** | **Otros** |
| asfaltado | sin vallar | si | si | | si | |


| 4- CARACTERÍSTICAS DE LAS EDIFICACIONES | | | | | |
|---|---|---|---|---|---|
| | **principal** | **anejo 1** | **anejo 2** | **anejo 3** | **otros** |
| **Uso** | vivienda | | | | |
| **Antigüedad** | 1951 | | | | |
| **Superficie ocupación (m²)** | 85,00 | 8,00 | | | |
| **Nº plantas(sobre/bajo rasante)** | 2 | 1 | | | |
| **Superficie construída (m²)** | 148,00 | 8,00 | | | |
| **Características constructivas:** | | | | | |
| **· Cerramiento de fachada** | enfoscado | | | | |
| **· Tipo de cubierta** | inclinada | | | | |
| **· Material de cubierta** | teja | | | | |
| **· Estructura** | hormigón | | | | |
| **· Carpintería** | madera | | | | |
| **Estado** | bueno | | | | |

| IDENTIFICACIÓN y LOCALIZACIÓN | Sector 4 Nº 036 |
|---|---|
| Finca, paraje "Pocerías". | |

| 5- SITUACION URBANISTICA Y AMBIENTAL | | |
|---|---|---|
| **Clase y categoría de suelo** | Suelo Rústico de Especial Protección de Producción Agroganadera | SR-EP-PA |
| **Protección** | | |
| **Afecciones** | Límite de edificación de la carretera N-634a. | |
| **Observaciones** | Edificación residencial aislada en buen estado. | |

| IDENTIFICACIÓN y LOCALIZACIÓN | Sector 4<br>Nº 037 |
|---|---|
| Finca, paraje "Pocerías". | |

**LOCALIZACIÓN**

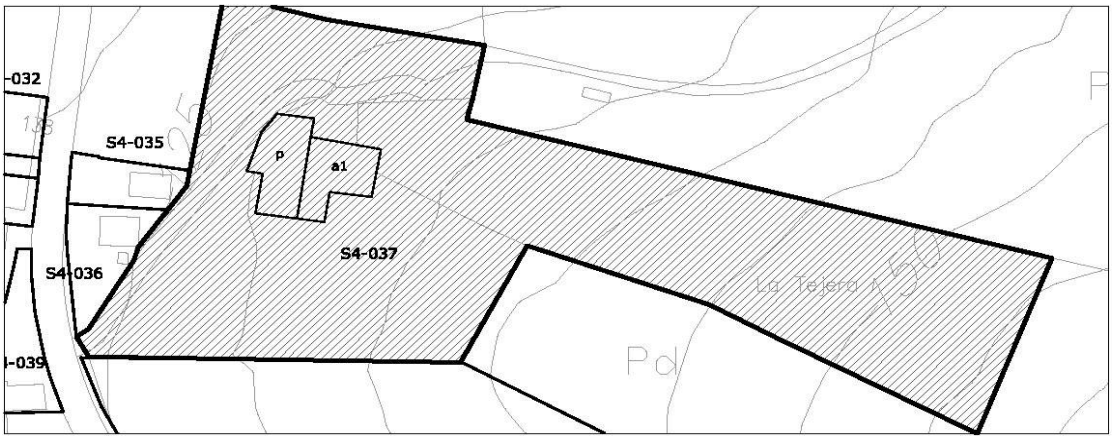


| 1- INFORMACIÓN GENERAL | |
|---|---|
| **Situación** | Sierrapando Este |
| **Acceso** | Carretera N-634 |
| **Titularidad** | Privada |

| 2- DATOS CATASTRALES | | | |
|---|---|---|---|
| **Referencia catastral parcela** | 39087A010000370000YS | **Localización** | Av Bilbao 129 Pol 10 Parc 25 |
| **Referencia catastral edificación** | | | |

| 3- CARACTERÍSTICAS DE LA PARCELA | | | | | | |
|---|---|---|---|---|---|---|
| **Uso principal parcela** | | residencial | | **Otros usos** | ganadero | |
| **Superficie total (m²)** | | 15.139,00 | | **% ocupacion** | 4,46 | |
| **Viario acceso** | **Cerramiento** | **Electricidad** | **Agua** | **Saneamiento** | **Alumbrado** | **Otros** |
| asfaltado | sin vallar | si | si | | si | |


| 4- CARACTERÍSTICAS DE LAS EDIFICACIONES | | | | | |
|---|---|---|---|---|---|
| | **principal** | **anejo 1** | **anejo 2** | **anejo 3** | **otros** |
| **Uso** | vivienda | ganadero | | | |
| **Antigüedad** | 2002 | | | | |
| **Superficie ocupación (m²)** | 349,00 | 326,00 | | | |
| **Nº plantas(sobre/bajo rasante)** | 2 | 1 | | | |
| **Superficie construída (m²)** | 698,00 | 326,00 | | | |
| **Características constructivas:** | | | | | |
| **· Cerramiento de fachada** | enfoscado | metálico | | | |
| **· Tipo de cubierta** | inclinada | inclinada | | | |
| **· Material de cubierta** | hormigón | uralita | | | |
| **· Estructura** | hormigón | | | | |
| **· Carpintería** | metálico | madera | | | |
| **Estado** | bueno | bueno | | | |

| IDENTIFICACIÓN y LOCALIZACIÓN | Sector 4 Nº 037 |
|---|---|
| Finca, paraje "Pocerías". | |

| 5- SITUACION URBANISTICA Y AMBIENTAL | | |
|---|---|---|
| **Clase y categoría de suelo** | Suelo Rústico de Especial Protección de Producción Agroganadera | SR-EP-PA |
| **Protección** | | |
| **Afecciones** | Límite de edificación de la carretera N-634a. | |
| **Observaciones** | Edificación residencial aislada en buen estado con anejo ganadero. | |

| IDENTIFICACIÓN y LOCALIZACIÓN | Sector 4 Nº 038 |
|---|---|
| Finca, paraje "Tejera". | |

**LOCALIZACIÓN**

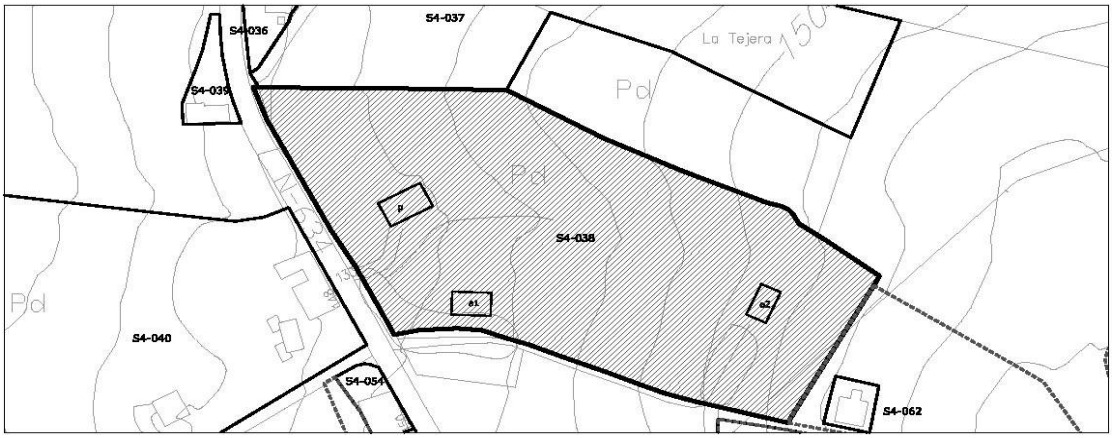


| 1- INFORMACIÓN GENERAL | |
|---|---|
| **Situación** | Sierrapando Este |
| **Acceso** | Carretera N-634 |
| **Titularidad** | Privada |

| 2- DATOS CATASTRALES | | | |
|---|---|---|---|
| **Referencia catastral parcela** | 39087A010000150000YY | **Localización** | Av Bilbao 133 Pol 10 Parc 15 |
| **Referencia catastral edificación** | | | |

| 3- CARACTERÍSTICAS DE LA PARCELA | | | | | | |
|---|---|---|---|---|---|---|
| **Uso principal parcela** | | residencial | | **Otros usos** | ganadero | |
| **Superficie total (m²)** | | 19.812,00 | | **% ocupacion** | 2,39 | |
| **Viario acceso** | **Cerramiento** | **Electricidad** | **Agua** | **Saneamiento** | **Alumbrado** | **Otros** |
| asfaltado | de fábrica | si | si | | si | |


| 4- CARACTERÍSTICAS DE LAS EDIFICACIONES | | | | | | |
|---|---|---|---|---|---|---|
| | **principal** | **anejo 1** | **anejo 2** | **anejo 3** | **otros** |
| **Uso** | vivienda | ganadero | agrícola | | |
| **Antigüedad** | 1924 | | | | |
| **Superficie ocupación (m²)** | 204,00 | 150,00 | 120,00 | | |
| **Nº plantas(sobre/bajo rasante)** | 2 | 1 | 1 | | |
| **Superficie construída (m²)** | 408,00 | 150,00 | 120,00 | | |
| **Características constructivas:** | | | | | |
| **· Cerramiento de fachada** | cerámico | enfoscado | piedra | | |
| **· Tipo de cubierta** | inclinada | inclinada | inclinada | | |
| **· Material de cubierta** | otro | uralita | teja | | |
| **· Estructura** | hormigón | | muro de carga | | |
| **· Carpintería** | madera | madera | madera | | |
| **Estado** | bueno | regular | bueno | | |

| IDENTIFICACIÓN y LOCALIZACIÓN | Sector 4 Nº 038 |
|---|---|
| Finca, paraje "Tejera". | |

| 5- SITUACION URBANISTICA Y AMBIENTAL | | |
|---|---|---|
| **Clase y categoría de suelo** | Suelo Rústico de Especial Protección de Producción Agroganadera | SR-EP-PA |
| **Protección** | Protección Ambiental Grado 2. Ficha SR-32 del Catálogo de Elementos Protegidos en Suelo Rústico. | |
| **Afecciones** | Límite de edificación de la carretera N-634a. | |
| **Observaciones** | Edificación residencial aislada en buen estado con anejos ganaderos y agrícolas. | |

| IDENTIFICACIÓN y LOCALIZACIÓN | Sector 4 Nº 039 |
|---|---|
| Finca, paraje "Pocernias". | |

**LOCALIZACIÓN**

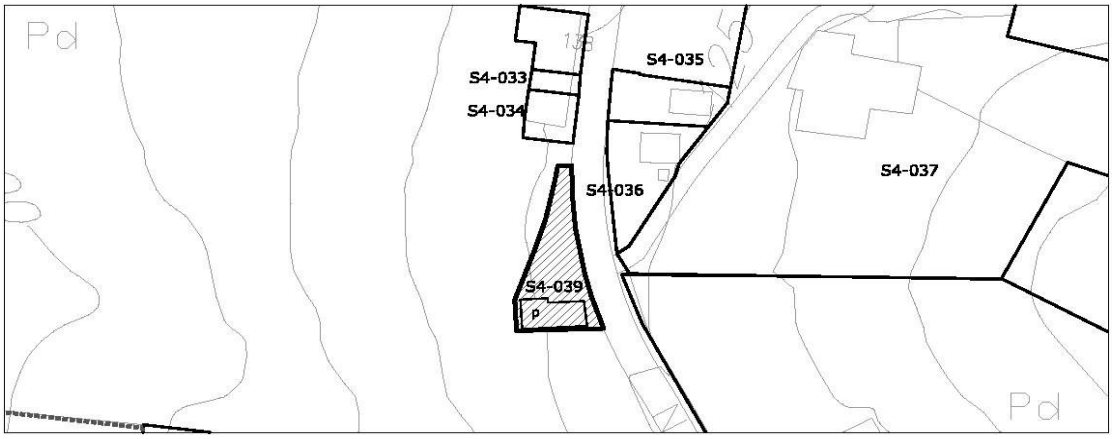


| 1- INFORMACIÓN GENERAL | |
|---|---|
| **Situación** | Sierrapando Este |
| **Acceso** | Carretera N-634 |
| **Titularidad** | Privada |

| 2- DATOS CATASTRALES | | | |
|---|---|---|---|
| **Referencia catastral parcela** | 39087A013006560000Y | **Localización** | Av Bilbao 144B Pol 13 Parc 656 |
| **Referencia catastral edificación** | | | |

| 3- CARACTERÍSTICAS DE LA PARCELA | | | | | | |
|---|---|---|---|---|---|---|
| **Uso principal parcela** | | almacén | | **Otros usos** | | |
| **Superficie total (m²)** | | 21.356,00 | | **% ocupacion** | 0,59 | |
| **Viario acceso** | **Cerramiento** | **Electricidad** | **Agua** | **Saneamiento** | **Alumbrado** | **Otros** |
| asfaltado | de fábrica | si | si | | si | |

| 4- CARACTERÍSTICAS DE LAS EDIFICACIONES | | | | | |
|---|---|---|---|---|---|
| | **principal** | **anejo 1** | **anejo 2** | **anejo 3** | **otros** |
| **Uso** | vivienda | | | | |
| **Antigüedad** | 1975 | | | | |
| **Superficie ocupación (m²)** | 127,00 | | | | |
| **Nº plantas(sobre/bajo rasante)** | 1 | | | | |
| **Superficie construída (m²)** | 127,00 | | | | |
| **Características constructivas:** | | | | | |
| **· Cerramiento de fachada** | enfoscado | | | | |
| **· Tipo de cubierta** | inclinada | | | | |
| **· Material de cubierta** | teja | | | | |
| **· Estructura** | muro de carga | | | | |
| **· Carpintería** | metálico | | | | |
| **Estado** | regular | | | | |

| IDENTIFICACIÓN y LOCALIZACIÓN | Sector 4 Nº 039 |
|---|---|
| Finca, paraje "Pocernias". | |

| 5- SITUACION URBANISTICA Y AMBIENTAL | | |
|---|---|---|
| **Clase y categoría de suelo** | Suelo Rústico de Especial Protección de Producción Agroganadera | SR-EP-PA |
| **Protección** | | |
| **Afecciones** | Límite de edificación de la carretera N-634a. | |
| **Observaciones** | Garajes y almacenes | |

| IDENTIFICACIÓN y LOCALIZACIÓN | Sector 4 Nº 040 |
|---|---|
| Finca, paraje "Tejera". | |

**LOCALIZACIÓN**




| 1- INFORMACIÓN GENERAL | |
|---|---|
| **Situación** | Sierrapando Este |
| **Acceso** | Carretera N-634 |
| **Titularidad** | Privada |

| 2- DATOS CATASTRALES | | | |
|---|---|---|---|
| **Referencia catastral parcela** | 39087A013006580000YO | **Localización** | Av Bilbao 148 Pol 13 Parc 658 |
| **Referencia catastral edificación** | | | |

| 3- CARACTERÍSTICAS DE LA PARCELA | | | | | | |
|---|---|---|---|---|---|---|
| **Uso principal parcela** | | residencial | | **Otros usos** | agrícola | |
| **Superficie total (m²)** | | 16.836,00 | | **% ocupacion** | 3,49 | |
| **Viario acceso** | **Cerramiento** | **Electricidad** | **Agua** | **Saneamiento** | **Alumbrado** | **Otros** |
| asfaltado | de fábrica | si | si | | si | |


| 4- CARACTERÍSTICAS DE LAS EDIFICACIONES | | | | | |
|---|---|---|---|---|---|
| | **principal 1** | **principal 2** | **anejo 1** | **anejo 2** | **otros** |
| **Uso** | vivienda | vivienda | agrícola | | |
| **Antigüedad** | 1930 | | | | |
| **Superficie ocupación (m²)** | 122,00 | 325,00 | 141,00 | | |
| **Nº plantas(sobre/bajo rasante)** | 2 | 2 | 1 | | |
| **Superficie construída (m²)** | 244,00 | 650,00 | 144,00 | | |
| **Características constructivas:** | | | | | |
| **· Cerramiento de fachada** | piedra y revoco | enfoscado | | | |
| **· Tipo de cubierta** | inclinada | inclinada | inclinada | | |
| **· Material de cubierta** | teja | uralita | teja | | |
| **· Estructura** | hormigón | muro de carga | muro de carga | | |
| **· Carpintería** | madera | madera | madera | | |
| **Estado** | bueno | regular | bueno | | |

| IDENTIFICACIÓN y LOCALIZACIÓN | Sector 4 Nº 040 |
|---|---|
| Finca, paraje "Tejera". | |

| 5- SITUACION URBANISTICA Y AMBIENTAL | | |
|---|---|---|
| **Clase y categoría de suelo** | Suelo Rústico de Especial Protección de Producción Agroganadera | SR-EP-PA |
| **Protección** | Protección Ambiental Grado 2. Ficha SR-31 del Catálogo de Elementos Protegidos en Suelo Rústico. | |
| **Afecciones** | Límite de edificación de la carretera N-634a. | |
| **Observaciones** | Edificaciónes residenciales aisladas en buen estado con anejo agrícola. La parcela tiene cierto grado industrial vinculado al sector primario y a la primera transformación. | |

| IDENTIFICACIÓN y LOCALIZACIÓN | Sector 4 Nº 041 |
|---|---|
| Finca, paraje "Tejera". | |

**LOCALIZACIÓN**

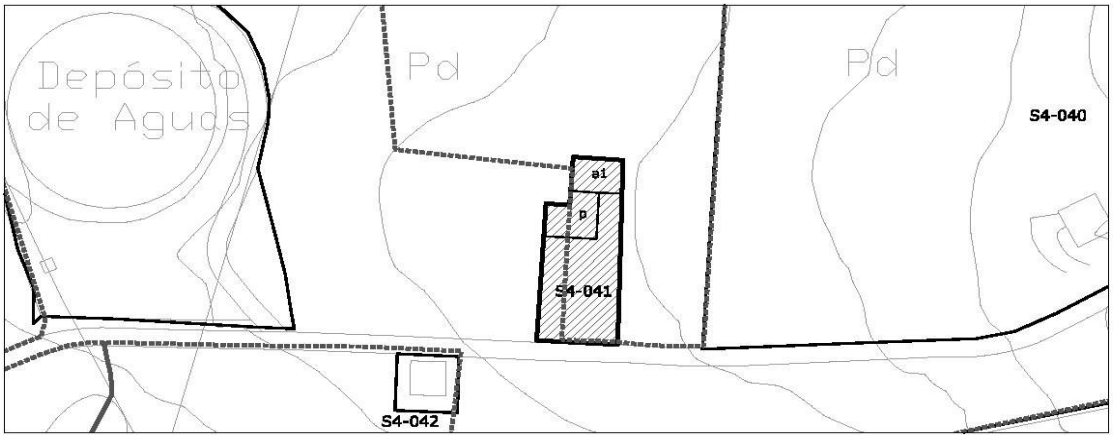


| 1- INFORMACIÓN GENERAL | |
|---|---|
| **Situación** | Sierrapando Este |
| **Acceso** | Avenida de Jose Antonio hacia la N-634 |
| **Titularidad** | Privada |

| 2- DATOS CATASTRALES | | | |
|---|---|---|---|
| **Referencia catastral parcela** | 39087A013008700000YW | **Localización** | Av Tanos 765 Pol 13 Parc 870 |
| **Referencia catastral edificación** | | | |

| 3- CARACTERÍSTICAS DE LA PARCELA | | | | | | |
|---|---|---|---|---|---|---|
| **Uso principal parcela** | | residencial | | **Otros usos** | | |
| **Superficie total (m²)** | | 9.177,00 | | **% ocupacion** | 3,03 | |
| **Viario acceso** | **Cerramiento** | **Electricidad** | **Agua** | **Saneamiento** | **Alumbrado** | **Otros** |
| asfaltado | de fábrica | si | si | | si | |


| 4- CARACTERÍSTICAS DE LAS EDIFICACIONES | | | | | |
|---|---|---|---|---|---|
| | **principal** | **anejo 1** | **anejo 2** | **anejo 3** | **otros** |
| **Uso** | vivienda | almacén | | | |
| **Antigüedad** | 2004 | | | | |
| **Superficie ocupación (m²)** | 154,00 | 124,00 | | | |
| **Nº plantas(sobre/bajo rasante)** | 2 | 1 | | | |
| **Superficie construída (m²)** | 308,00 | 124,00 | | | |
| **Características constructivas:** | | | | | |
| **· Cerramiento de fachada** | piedra y revoco | enfoscado | | | |
| **· Tipo de cubierta** | inclinada | plana | | | |
| **· Material de cubierta** | teja | hormigón | | | |
| **· Estructura** | hormigón | hormigón | | | |
| **· Carpintería** | madera | metálico | | | |
| **Estado** | bueno | bueno | | | |

| IDENTIFICACIÓN y LOCALIZACIÓN | Sector 4 Nº 041 |
|---|---|
| Finca, paraje "Tejera". | |

| 5- SITUACION URBANISTICA Y AMBIENTAL | | |
|---|---|---|
| **Clase y categoría de suelo** | Suelo Rústico de Especial Protección de Producción Agroganadera | SR-EP-PA |
| **Protección** | | |
| **Afecciones** | | |
| **Observaciones** | Edificacióne residenciale aislada en buen estado con almacén anejo. | |

| IDENTIFICACIÓN y LOCALIZACIÓN | Sector 4 Nº 042 |
|---|---|
| Finca, paraje "Tejera". | |

**LOCALIZACIÓN**

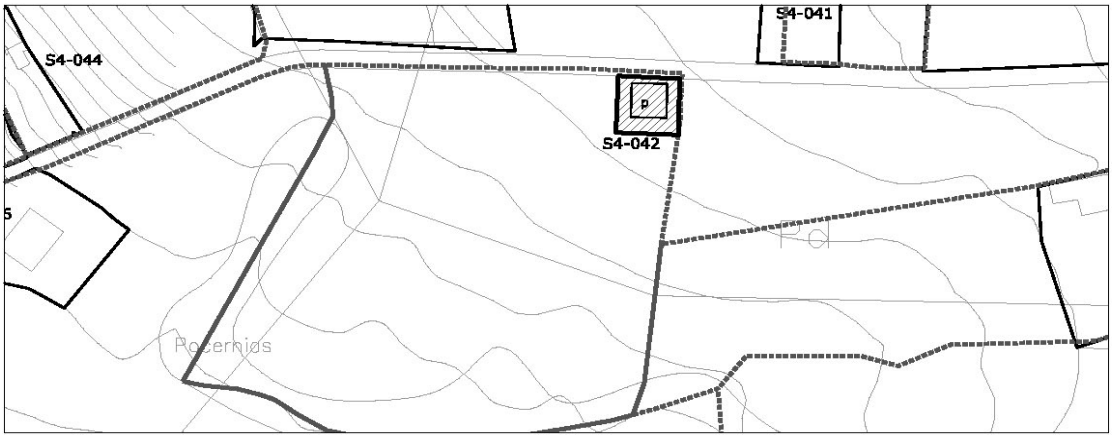


escala 1/2000

| 1- INFORMACIÓN GENERAL | |
|---|---|
| **Situación** | Sierrapando Este |
| **Acceso** | Avenida de Jose Antonio hacia la N-634 |
| **Titularidad** | Privada |

| 2- DATOS CATASTRALES | | | |
|---|---|---|---|
| **Referencia catastral parcela** | 39087A013007640000YJ | **Localización** | Av Tanos 767 Pol 13 Parc 764 |
| **Referencia catastral edificación** | | | |

| 3- CARACTERÍSTICAS DE LA PARCELA | | | | | | |
|---|---|---|---|---|---|---|
| **Uso principal parcela** | | residencial | | **Otros usos** | | |
| **Superficie total (m²)** | | 10.537,00 | | **% ocupacion** | 0,85 | |
| **Viario acceso** | **Cerramiento** | **Electricidad** | **Agua** | **Saneamiento** | **Alumbrado** | **Otros** |
| asfaltado | de fábrica | si | si | | si | |


| 4- CARACTERÍSTICAS DE LAS EDIFICACIONES | | | | | |
|---|---|---|---|---|---|
| | **principal** | **anejo 1** | **anejo 2** | **anejo 3** | **otros** |
| **Uso** | vivienda | | | | |
| **Antigüedad** | 1957 | | | | |
| **Superficie ocupación (m²)** | 90,00 | | | | |
| **Nº plantas(sobre/bajo rasante)** | 2 | | | | |
| **Superficie construída (m²)** | 232,00 | | | | |
| **Características constructivas:** | | | | | |
| **· Cerramiento de fachada** | enfoscado | | | | |
| **· Tipo de cubierta** | inclinada | | | | |
| **· Material de cubierta** | teja | | | | |
| **· Estructura** | muro de carga | | | | |
| **· Carpintería** | metálico | | | | |
| **Estado** | bueno | | | | |

| IDENTIFICACIÓN y LOCALIZACIÓN | Sector 4<br>Nº 042 |
|---|---|
| Finca, paraje "Tejera". | |

| 5- SITUACION URBANISTICA Y AMBIENTAL | | |
|---|---|---|
| **Clase y categoría de suelo** | Suelo Rústico de Especial Protección de Producción Agroganadera | SR-EP-PA |
| **Protección** | | |
| **Afecciones** | Línea eléctrica de 20 KV.<br>Conducción de abastecimiento de agua. | |
| **Observaciones** | Edificación residencial aislada en buen estado. | |

| IDENTIFICACIÓN y LOCALIZACIÓN | Sector 4<br>Nº 043 |
|---|---|
| Depósito de aguas municipal, paraje "Pocernias". | |

**LOCALIZACIÓN**

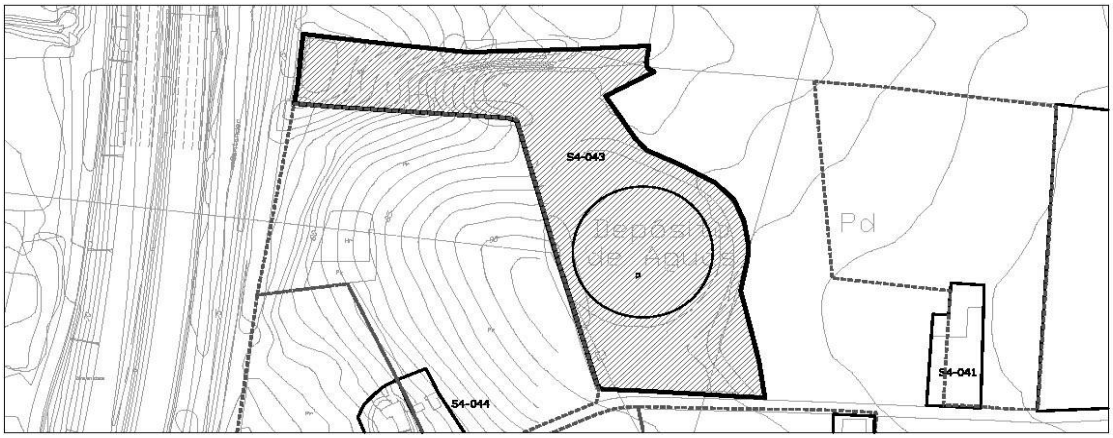


escala 1/3000

| 1- INFORMACIÓN GENERAL | |
|---|---|
| **Situación** | Sierrapando Este |
| **Acceso** | Avenida de Jose Antonio hacia la N-634 |
| **Titularidad** | Pública |

| 2- DATOS CATASTRALES | | | |
|---|---|---|---|
| **Referencia catastral parcela** | 39087A013006540000YL | **Localización** | Av Tanos 767B Pol 13 Parc 654 |
| **Referencia catastral edificación** | | | |

| 3- CARACTERÍSTICAS DE LA PARCELA | | | | | | |
|---|---|---|---|---|---|---|
| **Uso principal parcela** | | equipamiento | | **Otros usos** | industrial-almacén | |
| **Superficie total (m²)** | | 11.454,00 | | **% ocupacion** | 20,91 | |
| **Viario acceso** | **Cerramiento** | **Electricidad** | **Agua** | **Saneamiento** | **Alumbrado** | **Otros** |
| asfaltado | de fábrica | si | si | | si | |


| 4- CARACTERÍSTICAS DE LAS EDIFICACIONES | | | | | |
|---|---|---|---|---|---|
| | **principal** | **anejo 1** | **anejo 2** | **anejo 3** | **otros** |
| **Uso** | equipamiento | | | | |
| **Antigüedad** | 1950 | | | | |
| **Superficie ocupación (m²)** | 2395,00 | | | | |
| **Nº plantas(sobre/bajo rasante)** | 1 | | | | |
| **Superficie construída (m²)** | 2593,00 | | | | |
| **Características constructivas:** | | | | | |
| **· Cerramiento de fachada** | otro | | | | |
| **· Tipo de cubierta** | plana | | | | |
| **· Material de cubierta** | otro | | | | |
| **· Estructura** | hormigón | | | | |
| **· Carpintería** | otro | | | | |
| **Estado** | bueno | | | | |

| IDENTIFICACIÓN y LOCALIZACIÓN | Sector 4<br>Nº 043 |
|---|---|
| Depósito de aguas municipal, paraje "Pocernias". | |

| 5- SITUACION URBANISTICA Y AMBIENTAL | | |
|---|---|---|
| **Clase y categoría de suelo** | Suelo Rústico de Especial Protección de Producción Agroganadera | SR-EP-PA |
| **Protección** | | |
| **Afecciones** | Líneas eléctricas de 20KV.<br>Conducción de abastecimiento de agua.<br>Límite de edificación del ferrocarril RENFE Santander-Palencia. | |
| **Observaciones** | Depósitos de aguas municipales de Sierrapando. | |

| IDENTIFICACIÓN y LOCALIZACIÓN | Sector 4<br>Nº 044 |
|---|---|
| Finca, paraje "Pocernias". | |

**LOCALIZACIÓN**

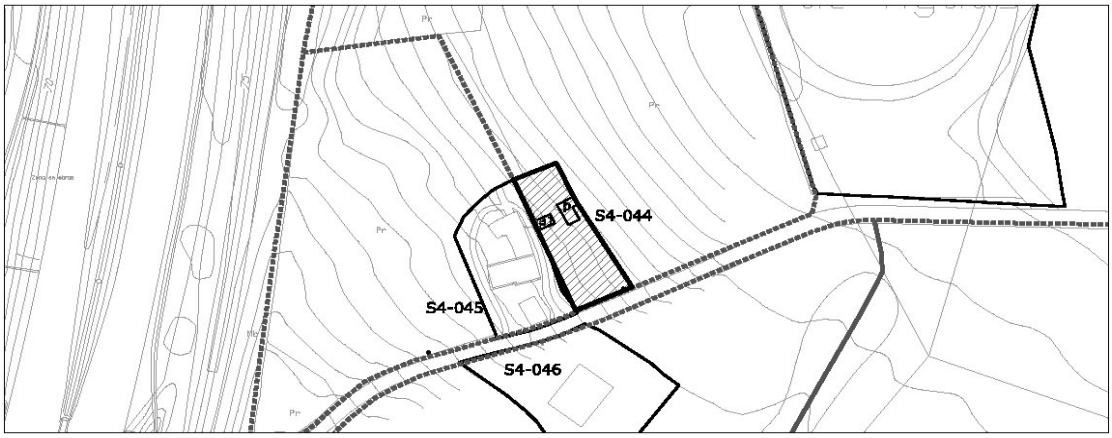


escala 1/2000

| 1- INFORMACIÓN GENERAL | |
|---|---|
| **Situación** | Sierrapando Este |
| **Acceso** | Avenida de Jose Antonio hacia la N-634 |
| **Titularidad** | Privada |

| 2- DATOS CATASTRALES | | | |
|---|---|---|---|
| **Referencia catastral parcela** | 39087A013009720000YQ | **Localización** | Av Tanos 777 Pol 13 Parc 972 |
| **Referencia catastral edificación** | | | |

| 3- CARACTERÍSTICAS DE LA PARCELA | | | | | | |
|---|---|---|---|---|---|---|
| **Uso principal parcela** | | residencial | | **Otros usos** | | |
| **Superficie total (m²)** | | 12.541,00 | | **% ocupacion** | 0,30 | |
| **Viario acceso** | **Cerramiento** | **Electricidad** | **Agua** | **Saneamiento** | **Alumbrado** | **Otros** |
| asfaltado | vegetal | si | si | | si | |

| 4- CARACTERÍSTICAS DE LAS EDIFICACIONES | | | | | |
|---|---|---|---|---|---|
| | **principal** | **anejo 1** | **anejo 2** | **anejo 3** | **otros** |
| **Uso** | vivienda | almacén | | | |
| **Antigüedad** | 1990 | | | | |
| **Superficie ocupación (m²)** | 25,00 | 12,00 | | | |
| **Nº plantas(sobre/bajo rasante)** | 1 | 1 | | | |
| **Superficie construída (m²)** | 25,00 | 12,00 | | | |
| **Características constructivas:** | | | | | |
| **· Cerramiento de fachada** | otro | | | | |
| **· Tipo de cubierta** | plana | | | | |
| **· Material de cubierta** | otro | | | | |
| **· Estructura** | hormigón | | | | |
| **· Carpintería** | otro | | | | |
| **Estado** | bueno | | | | |

| IDENTIFICACIÓN y LOCALIZACIÓN | Sector 4 Nº 044 |
|---|---|
| Finca, paraje "Pocernias". | |

| 5- SITUACION URBANISTICA Y AMBIENTAL | | |
|---|---|---|
| **Clase y categoría de suelo** | Suelo Rústico de Especial Protección de Producción Agroganadera | SR-EP-PA |
| **Protección** | | |
| **Afecciones** | Conducción de abastecimiento de agua. | |
| **Observaciones** | Edificación residencial aislada en buen estado con almacén anejo. | |

| IDENTIFICACIÓN y LOCALIZACIÓN | Sector 4 Nº 045 |
|---|---|
| Finca, paraje "Pocernias". | |

**LOCALIZACIÓN**




| 1- INFORMACIÓN GENERAL | |
|---|---|
| **Situación** | Sierrapando Este |
| **Acceso** | Avenida de Jose Antonio hacia la N-634 |
| **Titularidad** | Privada |

| 2- DATOS CATASTRALES | | | |
|---|---|---|---|
| **Referencia catastral parcela** | 39087A013000520000YM | **Localización** | Av Tanos 771 Pol 13 Parc 52 |
| **Referencia catastral edificación** | | | |

| 3- CARACTERÍSTICAS DE LA PARCELA | | | | | | |
|---|---|---|---|---|---|---|
| **Uso principal parcela** | | residencial | | **Otros usos** | agrícola | |
| **Superficie total (m²)** | | 6.150,00 | | **% ocupacion** | 3,02 | |
| **Viario acceso** | **Cerramiento** | **Electricidad** | **Agua** | **Saneamiento** | **Alumbrado** | **Otros** |
| asfaltado | sin vallar | si | si | | si | |


| 4- CARACTERÍSTICAS DE LAS EDIFICACIONES | | | | | |
|---|---|---|---|---|---|
| | **principal** | **anejo 1** | **anejo 2** | **anejo 3** | **otros** |
| **Uso** | vivienda | agrícola | almacén | | |
| **Antigüedad** | 1940 | | | | |
| **Superficie ocupación (m²)** | 80,00 | 74,00 | 32,00 | | |
| **Nº plantas(sobre/bajo rasante)** | 2 | 1 | 1 | | |
| **Superficie construída (m²)** | 160,00 | 74,00 | 32,00 | | |
| **Características constructivas:** | | | | | |
| **· Cerramiento de fachada** | enfoscado | enfoscado | enfoscado | | |
| **· Tipo de cubierta** | inclinada | inclinada | inclinada | | |
| **· Material de cubierta** | teja | teja | teja | | |
| **· Estructura** | muro de carga | muro de carga | muro de carga | | |
| **· Carpintería** | madera | madera | madera | | |
| **Estado** | bueno | regular | regular | | |

| IDENTIFICACIÓN y LOCALIZACIÓN | Sector 4<br>Nº 045 |
|---|---|
| Finca, paraje "Pocernias". | |

| 5- SITUACION URBANISTICA Y AMBIENTAL | | |
|---|---|---|
| **Clase y categoría de suelo** | Suelo Rústico de Especial Protección de Producción Agroganadera | SR-EP-PA |
| **Protección** | Protección Ambiental Grado 1. Ficha SR-39 del Catálogo de Elementos Protegidos en Suelo Rústico. | |
| **Afecciones** | Límite de edificación del ferrocarril RENFE Santander-Palencia.<br>Conducción de abastecimiento de agua. | |
| **Observaciones** | Edificación residencial aislada en buen estado con anejos agrícolas y de almacén. | |

| IDENTIFICACIÓN y LOCALIZACIÓN | Sector 4 Nº 046 |
|---|---|
| Finca, paraje "Pocernias". | |

**LOCALIZACIÓN**

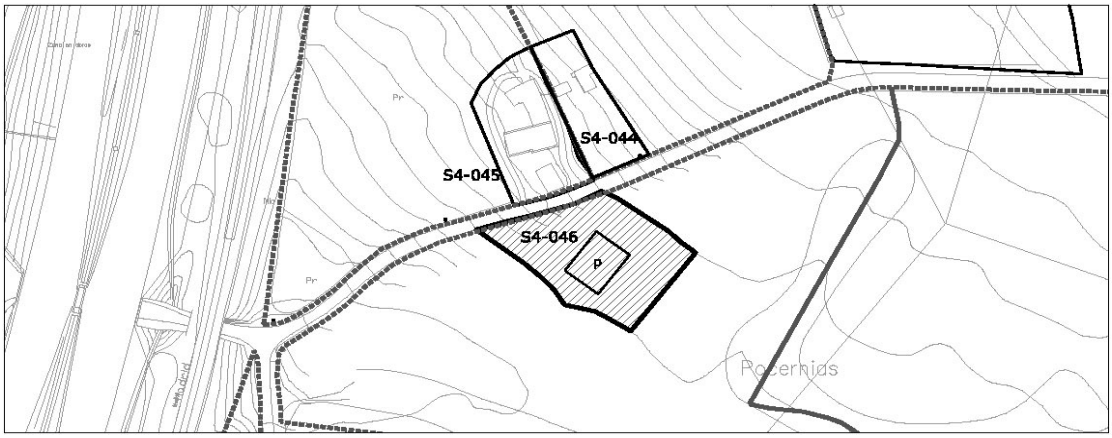


escala 1/2000

| 1- INFORMACIÓN GENERAL | |
|---|---|
| **Situación** | Sierrapando Este |
| **Acceso** | Avenida de Jose Antonio hacia la N-634 |
| **Titularidad** | Privada |

| 2- DATOS CATASTRALES | | | |
|---|---|---|---|
| **Referencia catastral parcela** | 001706600VN19H0001BQ | **Localización** | Av Tanos 773 Pol 13 Parc 652 |
| **Referencia catastral edificación** | | | |

| 3- CARACTERÍSTICAS DE LA PARCELA | | | | | | |
|---|---|---|---|---|---|---|
| **Uso principal parcela** | | residencial | | **Otros usos** | agrícola | |
| **Superficie total (m²)** | | 202,00 | | **% ocupacion** | 74,75 | |
| **Viario acceso** | **Cerramiento** | **Electricidad** | **Agua** | **Saneamiento** | **Alumbrado** | **Otros** |
| asfaltado | de fábrica | si | si | | si | |


| 4- CARACTERÍSTICAS DE LAS EDIFICACIONES | | | | | |
|---|---|---|---|---|---|
| | **principal** | **anejo 1** | **anejo 2** | **anejo 3** | **otros** |
| **Uso** | vivienda | | | | |
| **Antigüedad** | 1980 | | | | |
| **Superficie ocupación (m²)** | 151,00 | | | | |
| **Nº plantas(sobre/bajo rasante)** | 2 | | | | |
| **Superficie construída (m²)** | 325,00 | | | | |
| **Características constructivas:** | | | | | |
| **· Cerramiento de fachada** | enfoscado | | | | |
| **· Tipo de cubierta** | inclinada | | | | |
| **· Material de cubierta** | hormigón | | | | |
| **· Estructura** | hormigón | | | | |
| **· Carpintería** | metálico | | | | |
| **Estado** | bueno | | | | |

| IDENTIFICACIÓN y LOCALIZACIÓN | Sector 4<br>Nº 046 |
|---|---|
| Finca, paraje "Pocernias". | |

| 5- SITUACION URBANISTICA Y AMBIENTAL | | |
|---|---|---|
| **Clase y categoría de suelo** | Suelo Rústico de Especial Protección de Producción Agroganadera | SR-EP-PA |
| **Protección** | | |
| **Afecciones** | Conducción de abastecimiento de agua. | |
| **Observaciones** | Edificación residencial aislada en buen estado. | |

| IDENTIFICACIÓN y LOCALIZACIÓN | Sector 4 Nº 047 |
|---|---|
| Finca, paraje "Ponton Cruz". | |

**LOCALIZACIÓN**

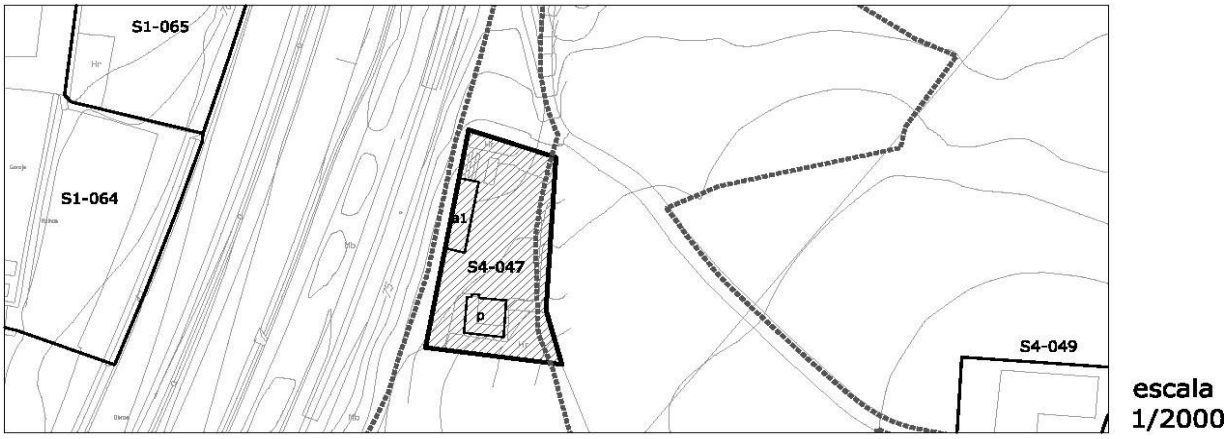


| 1- INFORMACIÓN GENERAL | |
|---|---|
| **Situación** | Sierrapando Este |
| **Acceso** | Avenida de Jose Antonio hacia la N-634 |
| **Titularidad** | Privada |

| 2- DATOS CATASTRALES | | | |
|---|---|---|---|
| **Referencia catastral parcela** | 39087A013000580000YI | **Localización** | Av Tanos 775D Pol 13 Parc 58 |
| **Referencia catastral edificación** | | | |

| 3- CARACTERÍSTICAS DE LA PARCELA | | | | | | |
|---|---|---|---|---|---|---|
| **Uso principal parcela** | | industrial-almacén | | **Otros usos** | | |
| **Superficie total (m²)** | | 20.855,00 | | **% ocupacion** | 1,02 | |
| **Viario acceso** | **Cerramiento** | **Electricidad** | **Agua** | **Saneamiento** | **Alumbrado** | **Otros** |
| asfaltado | de fábrica | si | si | | si | |


| 4- CARACTERÍSTICAS DE LAS EDIFICACIONES | | | | | |
|---|---|---|---|---|---|
| | **principal** | **anejo 1** | **anejo 2** | **anejo 3** | **otros** |
| **Uso** | industrial | almacén | | | |
| **Antigüedad** | 2008 | | | | |
| **Superficie ocupación (m²)** | 108,00 | 105,00 | | | |
| **Nº plantas(sobre/bajo rasante)** | 1 | 1 | | | |
| **Superficie construída (m²)** | 108,00 | 105,00 | | | |
| **Características constructivas:** | | | | | |
| **· Cerramiento de fachada** | | | | | |
| **· Tipo de cubierta** | | | | | |
| **· Material de cubierta** | | | | | |
| **· Estructura** | | | | | |
| **· Carpintería** | | | | | |
| **Estado** | | | | | |

| IDENTIFICACIÓN y LOCALIZACIÓN | Sector 4 Nº 047 |
|---|---|
| Finca, paraje "Ponton Cruz". | |

| 5- SITUACION URBANISTICA Y AMBIENTAL | | |
|---|---|---|
| **Clase y categoría de suelo** | Suelo Rústico de Especial Protección de Producción Agroganadera | SR-EP-PA |
| **Protección** | | |
| **Afecciones** | Límite de edificación del ferrocarril RENFE Santander-Palencia.<br>Conducción de abastecimiento de agua. | |
| **Observaciones** | Edificación industrial con anejos en buen estado y con síntomas de actividad. | |

| IDENTIFICACIÓN y LOCALIZACIÓN | Sector 4<br>Nº 048 |
|---|---|
| Finca, paraje "Ponton Cruz". | |

**LOCALIZACIÓN**

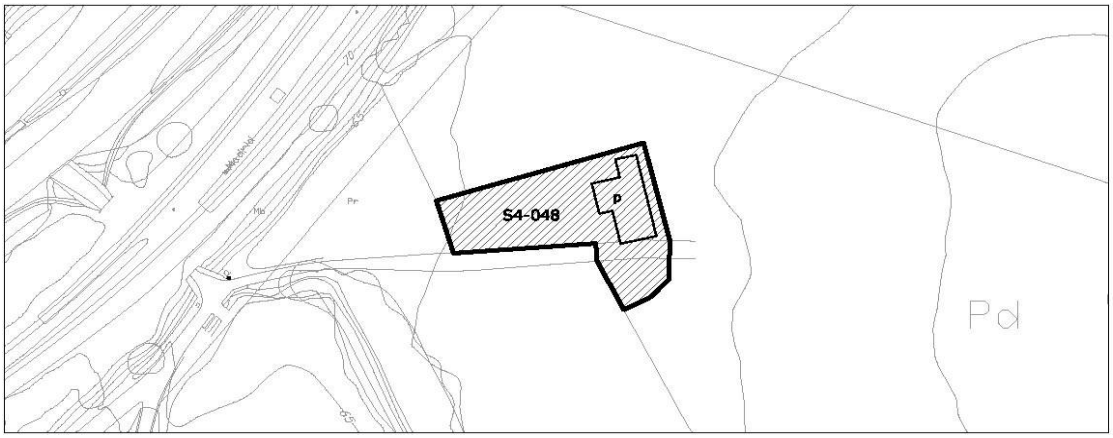


| 1- INFORMACIÓN GENERAL | |
|---|---|
| **Situación** | Sierrapando Este |
| **Acceso** | Camino de la Urbanización de Santa Ana cruzando el puente sobre la A-67 |
| **Titularidad** | Privada |

| 2- DATOS CATASTRALES | | | |
|---|---|---|---|
| **Referencia catastral parcela** | 39087A013000640000YS | **Localización** | Av Tanos 797 Pol 13 Parc 64 |
| **Referencia catastral edificación** | | | |

| 3- CARACTERÍSTICAS DE LA PARCELA | | | | | | |
|---|---|---|---|---|---|---|
| **Uso principal parcela** | | residencial | | **Otros usos** | agrícola | |
| **Superficie total (m²)** | | 40.185,00 | | **% ocupacion** | 0,58 | |
| **Viario acceso** | **Cerramiento** | **Electricidad** | **Agua** | **Saneamiento** | **Alumbrado** | **Otros** |
| asfaltado | sin vallar | si | si | | si | |


| 4- CARACTERÍSTICAS DE LAS EDIFICACIONES | | | | | |
|---|---|---|---|---|---|
| | **principal** | **anejo 1** | **anejo 2** | **anejo 3** | **otros** |
| **Uso** | vivienda | | | | |
| **Antigüedad** | 1924 | | | | |
| **Superficie ocupación (m²)** | 235,00 | | | | |
| **Nº plantas(sobre/bajo rasante)** | 2 | | | | |
| **Superficie construída (m²)** | 354,00 | | | | |
| **Características constructivas:** | | | | | |
| **· Cerramiento de fachada** | enfoscado | | | | |
| **· Tipo de cubierta** | inclinada | | | | |
| **· Material de cubierta** | teja | | | | |
| **· Estructura** | hormigón | | | | |
| **· Carpintería** | madera | | | | |
| **Estado** | bueno | | | | |

| IDENTIFICACIÓN y LOCALIZACIÓN | Sector 4 Nº 048 |
|---|---|
| Finca, paraje "Ponton Cruz". | |

| 5- SITUACION URBANISTICA Y AMBIENTAL | | |
|---|---|---|
| **Clase y categoría de suelo** | Suelo Rústico de Especial Protección de Recusro de Suelo | SR-EP-RS |
| **Protección** | Protección Ambiental Grado 2. Ficha SR-42 del Catálogo de Elementos Protegidos en Suelo Rústico. | |
| **Afecciones** | Límite de edificación del ferrocarril RENFE Santander-Palencia. | |
| **Observaciones** | Edificación residencial aislada en buen estado con actividad agrícola y cierto componente industrial de primera transformación. | |

| IDENTIFICACIÓN y LOCALIZACIÓN | Sector 4 Nº 049 |
|---|---|
| Finca, paraje "Pocernias". | |

**LOCALIZACIÓN**

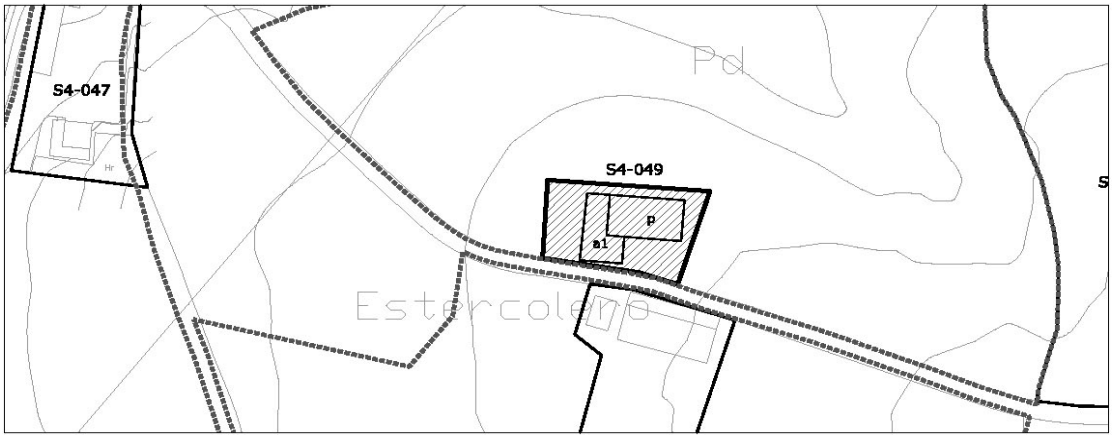


| 1- INFORMACIÓN GENERAL | |
|---|---|
| **Situación** | Sierrapando Este |
| **Acceso** | Camino de PuenteHemma |
| **Titularidad** | Privada |

| 2- DATOS CATASTRALES | | | |
|---|---|---|---|
| **Referencia catastral parcela** | 39087A013000640000YS | **Localización** | Av Tanos 775B Pol 13 Parc 652 |
| **Referencia catastral edificación** | | | |

| 3- CARACTERÍSTICAS DE LA PARCELA | | | | | | |
|---|---|---|---|---|---|---|
| **Uso principal parcela** | | residencial | | **Otros usos** | agrícola | |
| **Superficie total (m²)** | | 33.717,00 | | **% ocupacion** | 1,12 | |
| **Viario acceso** | **Cerramiento** | **Electricidad** | **Agua** | **Saneamiento** | **Alumbrado** | **Otros** |
| asfaltado | de fábrica | si | si | | si | |


| 4- CARACTERÍSTICAS DE LAS EDIFICACIONES | | | | | |
|---|---|---|---|---|---|
| | **principal** | **anejo 1** | **anejo 2** | **anejo 3** | **otros** |
| **Uso** | vivienda | almacén | | | |
| **Antigüedad** | 1975 | | | | |
| **Superficie ocupación (m²)** | 225,00 | 153,00 | | | |
| **Nº plantas(sobre/bajo rasante)** | 2 | 1 | | | |
| **Superficie construída (m²)** | 450,00 | 153,00 | | | |
| **Características constructivas:** | | | | | |
| **· Cerramiento de fachada** | piedra | enfoscado | | | |
| **· Tipo de cubierta** | inclinada | plana | | | |
| **· Material de cubierta** | teja | hormigón | | | |
| **· Estructura** | muro de carga | | | | |
| **· Carpintería** | madera | madera | | | |
| **Estado** | bueno | bueno | | | |

| IDENTIFICACIÓN y LOCALIZACIÓN | Sector 4 Nº 049 |
|---|---|
| Finca, paraje "Pocernias". | |

| 5- SITUACION URBANISTICA Y AMBIENTAL | | |
|---|---|---|
| **Clase y categoría de suelo** | Suelo Rústico de Especial Protección de Producción Agroganadera | SR-EP-PA |
| **Protección** | Protección Ambiental Grado 1. Ficha SR-38 del Catálogo de Elementos Protegidos en Suelo Rústico. | |
| **Afecciones** | | |
| **Observaciones** | Edificación residencial aislada en buen estado con almacén anejo. La parcela está dedicada a explotaciones agrícolas. | |

| IDENTIFICACIÓN y LOCALIZACIÓN | Sector 4 Nº 050 |
|---|---|
| Finca, paraje "Ponton Cruz". | |

**LOCALIZACIÓN**

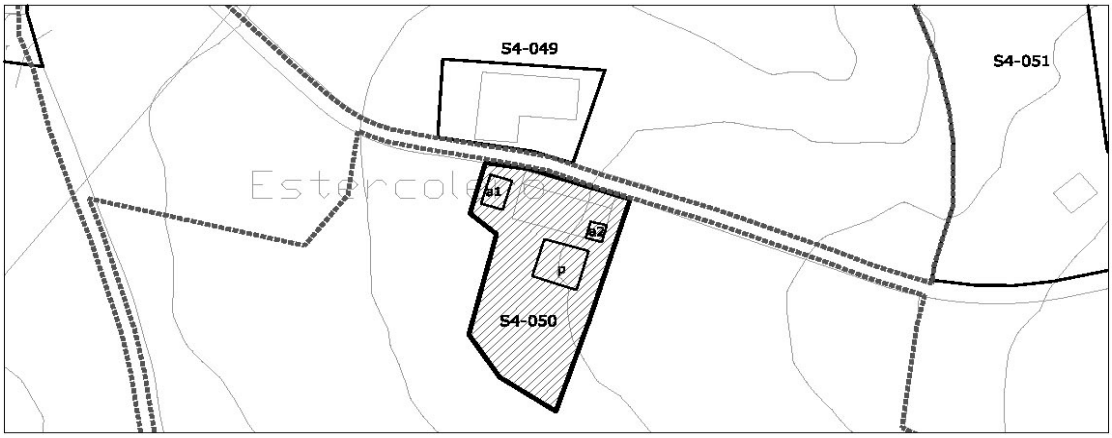


| 1- INFORMACIÓN GENERAL | |
|---|---|
| **Situación** | Sierrapando Este |
| **Acceso** | Camino de PuenteHemma |
| **Titularidad** | Privada |

| 2- DATOS CATASTRALES | | | |
|---|---|---|---|
| **Referencia catastral parcela** | 39087A013006510000YG | **Localización** | Av Tanos 775C Pol 13 Parc 651 |
| **Referencia catastral edificación** | | | |

| 3- CARACTERÍSTICAS DE LA PARCELA | | | | | | |
|---|---|---|---|---|---|---|
| **Uso principal parcela** | | agrícola | | **Otros usos** | ganadero | |
| **Superficie total (m²)** | | 47.896,00 | | **% ocupacion** | 0,43 | |
| **Viario acceso** | **Cerramiento** | **Electricidad** | **Agua** | **Saneamiento** | **Alumbrado** | **Otros** |
| asfaltado | de fábrica | si | si | | si | |

| 4- CARACTERÍSTICAS DE LAS EDIFICACIONES | | | | | |
|---|---|---|---|---|---|
| | **principal** | **anejo 1** | **anejo 2** | **anejo 3** | **otros** |
| **Uso** | agrícola | almacén | | | |
| **Antigüedad** | 1975 | | | | |
| **Superficie ocupación (m²)** | 135,00 | 50,00 | 21,00 | | |
| **Nº plantas(sobre/bajo rasante)** | 1 | 1 | 1 | | |
| **Superficie construída (m²)** | 135,00 | 50,00 | 21,00 | | |
| **Características constructivas:** | | | | | |
| **· Cerramiento de fachada** | bloque | | | | |
| **· Tipo de cubierta** | | | | | |
| **· Material de cubierta** | | | | | |
| **· Estructura** | | | | | |
| **· Carpintería** | | | | | |
| **Estado** | bueno | | | | |

| IDENTIFICACIÓN y LOCALIZACIÓN | Sector 4 Nº 050 |
|---|---|
| Finca, paraje "Ponton Cruz". | |

| 5- SITUACION URBANISTICA Y AMBIENTAL | | |
|---|---|---|
| **Clase y categoría de suelo** | Suelo Rústico de Especial Protección de Producción Agroganadera | SR-EP-PA |
| **Protección** | | |
| **Afecciones** | | |
| **Observaciones** | Edificaciones agrícolas y ganaderas en buen estado y con síntomas de actividad. | |

| IDENTIFICACIÓN y LOCALIZACIÓN | Sector 4<br>Nº 051 |
|---|---|
| Finca, paraje "Pocernias". | |

**LOCALIZACIÓN**




| 1- INFORMACIÓN GENERAL | |
|---|---|
| **Situación** | Sierrapando Este |
| **Acceso** | Camino de PuenteHemma |
| **Titularidad** | Privada |

| 2- DATOS CATASTRALES | | | |
|---|---|---|---|
| **Referencia catastral parcela** | 39087A013006600000YM | **Localización** | Av Tanos 775A Pol 13 Parc 660 |
| **Referencia catastral edificación** | | | |

| 3- CARACTERÍSTICAS DE LA PARCELA | | | | | | |
|---|---|---|---|---|---|---|
| **Uso principal parcela** | | agrícola | | **Otros usos** | | |
| **Superficie total (m²)** | | 6.142,00 | | **% ocupacion** | 1,63 | |
| **Viario acceso** | **Cerramiento** | **Electricidad** | **Agua** | **Saneamiento** | **Alumbrado** | **Otros** |
| asfaltado | metálica | si | si | | si | |


| 4- CARACTERÍSTICAS DE LAS EDIFICACIONES | | | | | |
|---|---|---|---|---|---|
| | **principal** | **anejo 1** | **anejo 2** | **anejo 3** | **otros** |
| **Uso** | agrícola | | | | |
| **Antigüedad** | 1975 | | | | |
| **Superficie ocupación (m²)** | 100,00 | | | | |
| **Nº plantas(sobre/bajo rasante)** | 1 | | | | |
| **Superficie construída (m²)** | 100,00 | | | | |
| **Características constructivas:** | | | | | |
| **· Cerramiento de fachada** | piedra | | | | |
| **· Tipo de cubierta** | inclinada | | | | |
| **· Material de cubierta** | teja | | | | |
| **· Estructura** | muro de carga | | | | |
| **· Carpintería** | madera | | | | |
| **Estado** | regular | | | | |

| IDENTIFICACIÓN y LOCALIZACIÓN | Sector 4 Nº 051 |
|---|---|
| Finca, paraje "Pocernias". | |

| 5- SITUACION URBANISTICA Y AMBIENTAL | | |
|---|---|---|
| **Clase y categoría de suelo** | Suelo Rústico de Especial Protección de Producción Agroganadera | SR-EP-PA |
| **Protección** | Protección Ambiental Grado 1. Ficha SR-37 del Catálogo de Elementos Protegidos en Suelo Rústico. | |
| **Afecciones** | | |
| **Observaciones** | Edificación agrícola aislada en estado de degradación y abandono. | |

| IDENTIFICACIÓN y LOCALIZACIÓN | Sector 4 Nº 052 |
|---|---|
| Finca, paraje "Ponton Cruz". | |

**LOCALIZACIÓN**

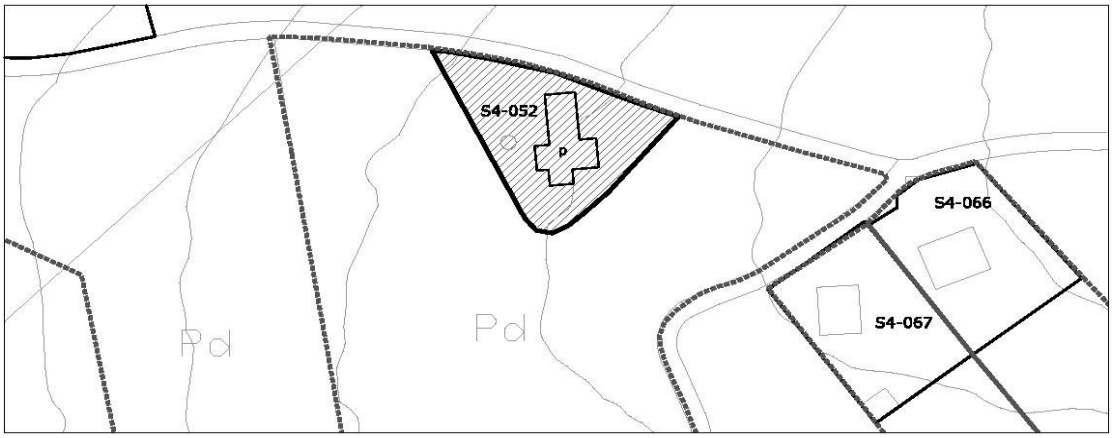


| 1- INFORMACIÓN GENERAL | |
|---|---|
| **Situación** | Sierrapando Este |
| **Acceso** | Camino de Puente Hemma |
| **Titularidad** | Privada |

| 2- DATOS CATASTRALES | | | |
|---|---|---|---|
| **Referencia catastral parcela** | 39087A013006610000YO | **Localización** | Av Tanos 779 Pol 13 Parc 661 |
| **Referencia catastral edificación** | | | |

| 3- CARACTERÍSTICAS DE LA PARCELA | | | | | | |
|---|---|---|---|---|---|---|
| **Uso principal parcela** | | residencial | | **Otros usos** | agrícola | |
| **Superficie total (m²)** | | 14.969,00 | | **% ocupacion** | 1,74 | |
| **Viario acceso** | **Cerramiento** | **Electricidad** | **Agua** | **Saneamiento** | **Alumbrado** | **Otros** |
| asfaltado | sin vallar | si | si | | si | |


| 4- CARACTERÍSTICAS DE LAS EDIFICACIONES | | | | | |
|---|---|---|---|---|---|
| | **principal** | **anejo 1** | **anejo 2** | **anejo 3** | **otros** |
| **Uso** | vivienda | | | | |
| **Antigüedad** | 1951 | | | | |
| **Superficie ocupación (m²)** | 261,00 | | | | |
| **Nº plantas(sobre/bajo rasante)** | 2 | | | | |
| **Superficie construída (m²)** | 367,00 | | | | |
| **Características constructivas:** | | | | | |
| **· Cerramiento de fachada** | enfoscado | | | | |
| **· Tipo de cubierta** | inclinada | | | | |
| **· Material de cubierta** | teja | | | | |
| **· Estructura** | muro de carga | | | | |
| **· Carpintería** | madera | | | | |
| **Estado** | bueno | | | | |

| IDENTIFICACIÓN y LOCALIZACIÓN | Sector 4 Nº 052 |
|---|---|
| Finca, paraje "Ponton Cruz". | |

| 5- SITUACION URBANISTICA Y AMBIENTAL | | |
|---|---|---|
| **Clase y categoría de suelo** | Suelo Rústico de Especial Protección de Producción Agroganadera | SR-EP-PA |
| **Protección** | Protección Ambiental Grado 1. Ficha SR-36 del Catálogo de Elementos Protegidos en Suelo Rústico. | |
| **Afecciones** | | |
| **Observaciones** | Edificacion residencial aislada en buen estado con cuadras y cobertizos anejos. | |

| IDENTIFICACIÓN y LOCALIZACIÓN | Sector 4<br>Nº 053 |
|---|---|
| Finca, paraje "Pocernias". | |

**LOCALIZACIÓN**

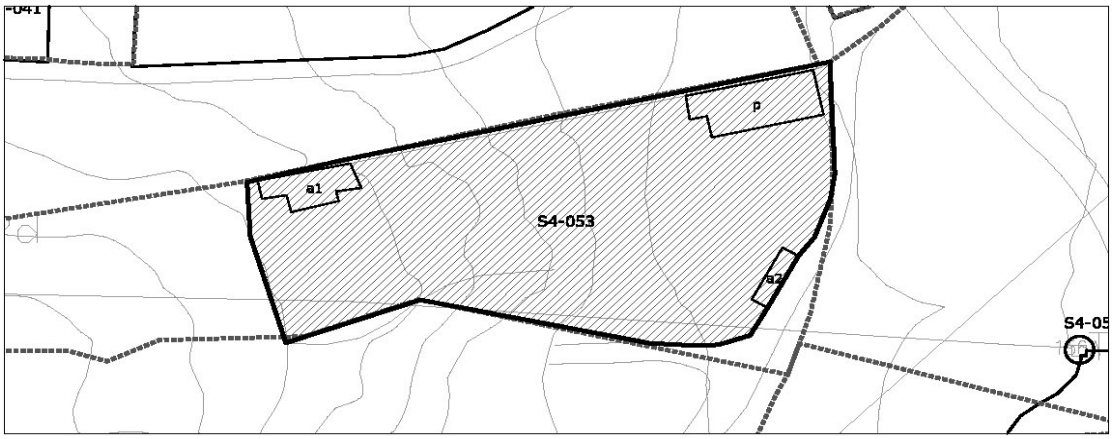


| 1- INFORMACIÓN GENERAL | |
|---|---|
| **Situación** | Sierrapando Este |
| **Acceso** | Camino de Puente Hemma |
| **Titularidad** | Privada |

| 2- DATOS CATASTRALES | | | |
|---|---|---|---|
| **Referencia catastral parcela** | 39087A013007660000YS | **Localización** | Av Bilbao 152B Pol 13 Parc 766 |
| **Referencia catastral edificación** | | | |

| 3- CARACTERÍSTICAS DE LA PARCELA | | | | | | |
|---|---|---|---|---|---|---|
| **Uso principal parcela** | | industrial-almacén | | **Otros usos** | | |
| **Superficie total (m²)** | | 13.857,00 | | **% ocupacion** | 5,08 | |
| **Viario acceso** | **Cerramiento** | **Electricidad** | **Agua** | **Saneamiento** | **Alumbrado** | **Otros** |
| asfaltado | mixta | si | si | | si | |


| 4- CARACTERÍSTICAS DE LAS EDIFICACIONES | | | | | |
|---|---|---|---|---|---|
| | **principal** | **anejo 1** | **anejo 2** | **anejo 3** | **otros** |
| **Uso** | industrial | almacén | almacén | | |
| **Antigüedad** | 1990 | | | | |
| **Superficie ocupación (m²)** | 416,00 | 208,00 | 80,00 | | |
| **Nº plantas(sobre/bajo rasante)** | 1 | 1 | 1 | | |
| **Superficie construída (m²)** | 416,00 | 208,00 | 80,00 | | |
| **Características constructivas:** | | | | | |
| **· Cerramiento de fachada** | enfoscado | | | | |
| **· Tipo de cubierta** | inclinada | | | | |
| **· Material de cubierta** | teja | | | | |
| **· Estructura** | metálica | | | | |
| **· Carpintería** | madera | | | | |
| **Estado** | bueno | | | | |

| IDENTIFICACIÓN y LOCALIZACIÓN | Sector 4<br>Nº 053 |
|---|---|
| Finca, paraje "Pocernias". | |

| 5- SITUACION URBANISTICA Y AMBIENTAL | | |
|---|---|---|
| **Clase y categoría de suelo** | Suelo Rústico de Especial Protección de Producción Agroganadera | SR-EP-PA |
| **Protección** | | |
| **Afecciones** | Línea eléctrica de 20KV. | |
| **Observaciones** | Edificacion industrial con componente terciario-comercial perteneciente al Centro Reto. El complejo se encuentra en buen estado y con síntomas de actividad. | |

| IDENTIFICACIÓN y LOCALIZACIÓN | Sector 4<br>Nº 054 |
|---|---|
| Finca, paraje "Pocernias". | |

**LOCALIZACIÓN**

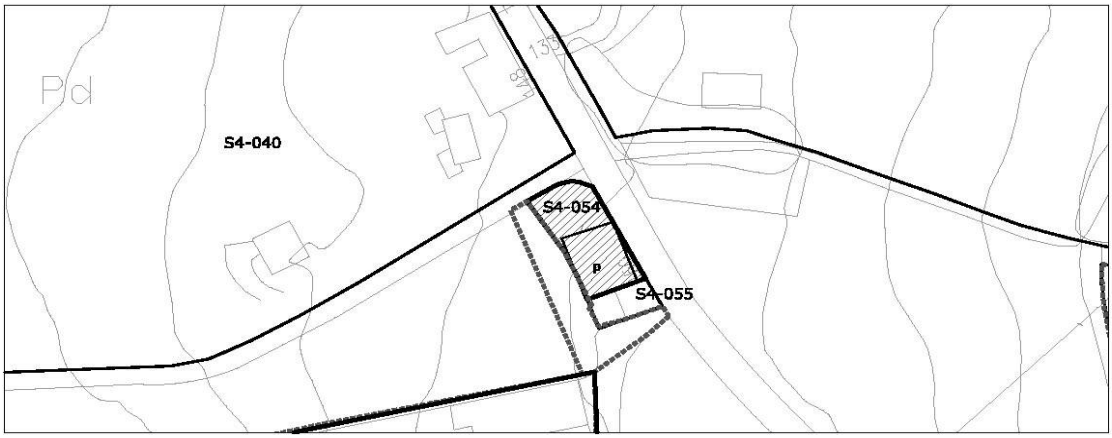


| 1- INFORMACIÓN GENERAL | |
|---|---|
| **Situación** | Sierrapando Este |
| **Acceso** | Carretera N-634 |
| **Titularidad** | Privada |

| 2- DATOS CATASTRALES | | | |
|---|---|---|---|
| **Referencia catastral parcela** | 39087A013007680000YU | **Localización** | Av Bilbao 150 Pol 13 Parc 768 |
| **Referencia catastral edificación** | | | |

| 3- CARACTERÍSTICAS DE LA PARCELA | | | | | | |
|---|---|---|---|---|---|---|
| **Uso principal parcela** | | residencial | | **Otros usos** | | |
| **Superficie total (m²)** | | 19.812,00 | | **% ocupacion** | 1,64 | |
| **Viario acceso** | **Cerramiento** | **Electricidad** | **Agua** | **Saneamiento** | **Alumbrado** | **Otros** |
| asfaltado | de fábrica | si | si | | si | |


| 4- CARACTERÍSTICAS DE LAS EDIFICACIONES | | | | | |
|---|---|---|---|---|---|
| | **principal** | **anejo 1** | **anejo 2** | **anejo 3** | **otros** |
| **Uso** | vivienda | | | | |
| **Antigüedad** | 2004 | | | | |
| **Superficie ocupación (m²)** | 325,00 | | | | |
| **Nº plantas(sobre/bajo rasante)** | 2 | | | | |
| **Superficie construída (m²)** | 650,00 | | | | |
| **Características constructivas:** | | | | | |
| **· Cerramiento de fachada** | enfoscado | | | | |
| **· Tipo de cubierta** | inclinada | | | | |
| **· Material de cubierta** | teja | | | | |
| **· Estructura** | hormigón | | | | |
| **· Carpintería** | metálico | | | | |
| **Estado** | bueno | | | | |

| IDENTIFICACIÓN y LOCALIZACIÓN | Sector 4 Nº 054 |
|---|---|
| Finca, paraje "Pocernias". | |

| 5- SITUACION URBANISTICA Y AMBIENTAL | | |
|---|---|---|
| **Clase y categoría de suelo** | Suelo Rústico de Especial Protección de Producción Agroganadera | SR-EP-PA |
| **Protección** | Protección Ambiental Grado 2. Ficha SR-33 del Catálogo de Elementos Protegidos en Suelo Rústico. | |
| **Afecciones** | Límite de edificación de la carretera N-634a. | |
| **Observaciones** | Edificación residencial aislada en buen estado. | |

| IDENTIFICACIÓN y LOCALIZACIÓN | Sector 4<br>Nº 055 |
|---|---|
| Finca, paraje "Pocernias". | |

**LOCALIZACIÓN**

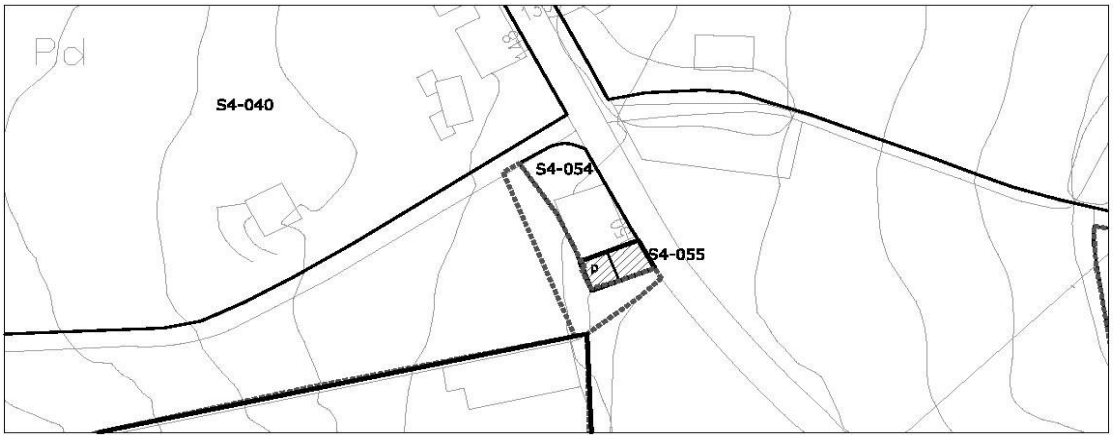


| 1- INFORMACIÓN GENERAL | |
|---|---|
| **Situación** | Sierrapando Este |
| **Acceso** | Carretera N-634 |
| **Titularidad** | Privada |

| 2- DATOS CATASTRALES | | | |
|---|---|---|---|
| **Referencia catastral parcela** | 39087A013010360001UI | **Localización** | Av Bilbao 152 |
| **Referencia catastral edificación** | 39087A013010360002IO | | |

| 3- CARACTERÍSTICAS DE LA PARCELA | | | | | | |
|---|---|---|---|---|---|---|
| **Uso principal parcela** | | residencial | | **Otros usos** | | |
| **Superficie total (m²)** | | 135,00 | | **% ocupacion** | 49,63 | |
| **Viario acceso** | **Cerramiento** | **Electricidad** | **Agua** | **Saneamiento** | **Alumbrado** | **Otros** |
| asfaltado | de fábrica | si | si | | si | |


| 4- CARACTERÍSTICAS DE LAS EDIFICACIONES | | | | | |
|---|---|---|---|---|---|
| | **principal** | **anejo 1** | **anejo 2** | **anejo 3** | **otros** |
| **Uso** | vivienda | | | | |
| **Antigüedad** | 1930 | | | | |
| **Superficie ocupación (m²)** | 67,00 | | | | |
| **Nº plantas(sobre/bajo rasante)** | 2 | | | | |
| **Superficie construída (m²)** | 106,00 | | | | |
| **Características constructivas:** | | | | | |
| **· Cerramiento de fachada** | enfoscado | | | | |
| **· Tipo de cubierta** | inclinada | | | | |
| **· Material de cubierta** | teja | | | | |
| **· Estructura** | hormigón | | | | |
| **· Carpintería** | metálico | | | | |
| **Estado** | bueno | | | | |

| IDENTIFICACIÓN y LOCALIZACIÓN | Sector 4 Nº 055 |
|---|---|
| Finca, paraje "Pocernias". | |

| 5- SITUACION URBANISTICA Y AMBIENTAL | | |
|---|---|---|
| **Clase y categoría de suelo** | Suelo Rústico de Especial Protección de Producción Agroganadera | SR-EP-PA |
| **Protección** | | |
| **Afecciones** | Límite de edificación de la carretera N-634a. | |
| **Observaciones** | Edificación residencial en hilera en buen estado. | |

| IDENTIFICACIÓN y LOCALIZACIÓN | Sector 4 Nº 056 |
|---|---|
| Finca, paraje "Pocernias". | |

**LOCALIZACIÓN**

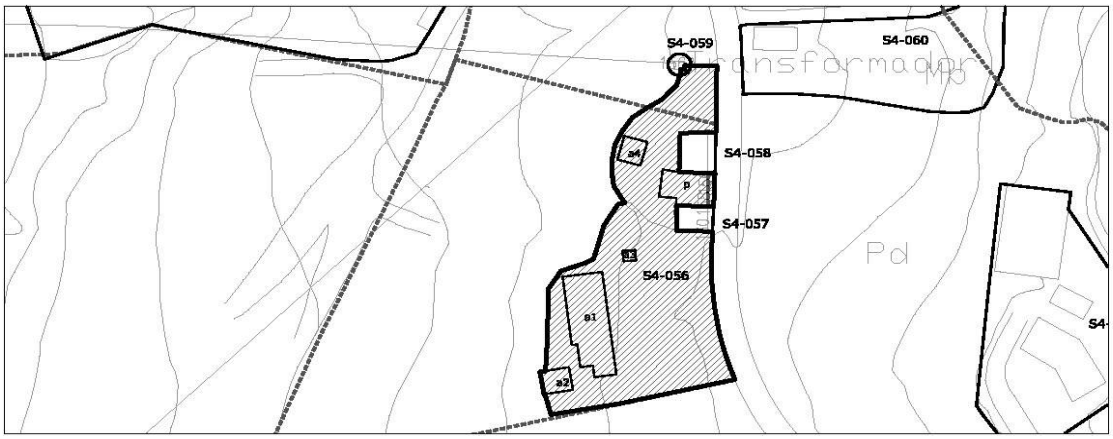


| 1- INFORMACIÓN GENERAL | |
|---|---|
| **Situación** | Sierrapando Este |
| **Acceso** | Carretera N-634a |
| **Titularidad** | Privada |

| 2- DATOS CATASTRALES | | | |
|---|---|---|---|
| **Referencia catastral parcela** | 39087A013006620000YK | **Localización** | Av Bilbao 158 Pol 13 Parc 662 |
| **Referencia catastral edificación** | | | |

| 3- CARACTERÍSTICAS DE LA PARCELA | | | | | | |
|---|---|---|---|---|---|---|
| **Uso principal parcela** | | residencial | | **Otros usos** | agrícola | |
| **Superficie total (m²)** | | 13.596,00 | | **% ocupacion** | 5,66 | |
| **Viario acceso** | **Cerramiento** | **Electricidad** | **Agua** | **Saneamiento** | **Alumbrado** | **Otros** |
| asfaltado | metálica | si | si | | si | |


| 4- CARACTERÍSTICAS DE LAS EDIFICACIONES | | | | | |
|---|---|---|---|---|---|
| | **principal** | **anejo 1** | **anejo 2** | **anejo 3** | **anejo 4** |
| **Uso** | vivienda | ganadero | agrícola | almacén | agrícola |
| **Antigüedad** | 1983 | | | | |
| **Superficie ocupación (m²)** | 170,00 | 439,00 | 78,00 | 15,00 | 67,00 |
| **Nº plantas(sobre/bajo rasante)** | 2 | 1 | 1 | 1 | 1 |
| **Superficie construída (m²)** | 340,00 | 439,00 | 78,00 | 15,00 | 67,00 |
| **Características constructivas:** | | | | | |
| **· Cerramiento de fachada** | cerámica | | | | |
| **· Tipo de cubierta** | inclinada | inclinada | plana | plana | plana |
| **· Material de cubierta** | teja | metálica | metálica | uralita | metálica |
| **· Estructura** | muro de carga | hormigón | | | |
| **· Carpintería** | madera | metálico | | | |
| **Estado** | bueno | bueno | bueno | bueno | bueno |

| IDENTIFICACIÓN y LOCALIZACIÓN | Sector 4 Nº 056 |
|---|---|
| Finca, paraje "Pocernias". | |

| 5- SITUACION URBANISTICA Y AMBIENTAL | | |
|---|---|---|
| **Clase y categoría de suelo** | Suelo Rústico de Especial Protección de Producción Agroganadera | SR-EP-PA |
| **Protección** | Protección Ambiental Grado 2. Ficha SR-35 del Catálogo de Elementos Protegidos en Suelo Rústico. | |
| **Afecciones** | Límite de edificación de la carretera N-634a. | |
| **Observaciones** | Edificacion residencial con anejos ganaderos y agrícolas en buen estado y con síntomas de actividad. La parcela tiene parte de uso industrial vinculado al sector primario y a la primera transformación. | |

| IDENTIFICACIÓN y LOCALIZACIÓN | Sector 4 Nº 057 |
|---|---|
| Finca, paraje "Pocernias". | |

**LOCALIZACIÓN**

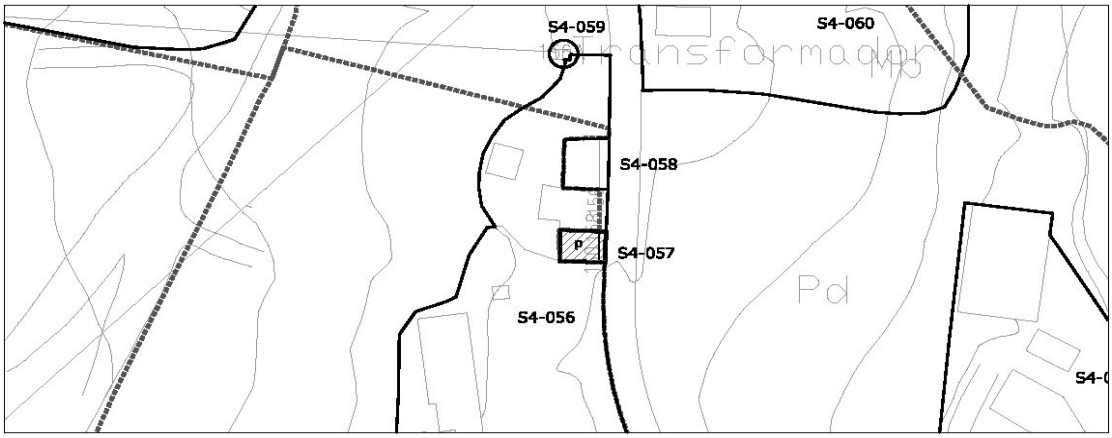


| 1- INFORMACIÓN GENERAL | |
|---|---|
| **Situación** | Sierrapando Este |
| **Acceso** | Carretera N-634a |
| **Titularidad** | Privada |

| 2- DATOS CATASTRALES | | | |
|---|---|---|---|
| **Referencia catastral parcela** | 001502400VN19H0001HQ | **Localización** | Av Bilbao 160 |
| **Referencia catastral edificación** | | | |

| 3- CARACTERÍSTICAS DE LA PARCELA | | | | | | |
|---|---|---|---|---|---|---|
| **Uso principal parcela** | | residencial | | **Otros usos** | | |
| **Superficie total (m²)** | | 78,00 | | **% ocupacion** | 115,38 | |
| **Viario acceso** | **Cerramiento** | **Electricidad** | **Agua** | **Saneamiento** | **Alumbrado** | **Otros** |
| asfaltado | metálica | si | si | | si | |


| 4- CARACTERÍSTICAS DE LAS EDIFICACIONES | | | | | |
|---|---|---|---|---|---|
| | **principal** | **anejo 1** | **anejo 2** | **anejo 3** | **otros** |
| **Uso** | vivienda | | | | |
| **Antigüedad** | 1924 | | | | |
| **Superficie ocupación (m²)** | 90,00 | | | | |
| **Nº plantas(sobre/bajo rasante)** | 2 | | | | |
| **Superficie construída (m²)** | 134,00 | | | | |
| **Características constructivas:** | | | | | |
| **· Cerramiento de fachada** | enfoscado | | | | |
| **· Tipo de cubierta** | inclinada | | | | |
| **· Material de cubierta** | teja | | | | |
| **· Estructura** | muro de carga | | | | |
| **· Carpintería** | madera | | | | |
| **Estado** | bueno | | | | |

| IDENTIFICACIÓN y LOCALIZACIÓN | Sector 4 Nº 057 |
|---|---|
| Finca, paraje "Pocernias". | |

| 5- SITUACION URBANISTICA Y AMBIENTAL | | |
|---|---|---|
| **Clase y categoría de suelo** | Suelo Rústico de Especial Protección de Producción Agroganadera | SR-EP-PA |
| **Protección** | | |
| **Afecciones** | Límite de edificación de la carretera N-634a. | |
| **Observaciones** | Edificacion residencial en hilera en buen estado. | |

| IDENTIFICACIÓN y LOCALIZACIÓN | Sector 4 Nº 058 |
|---|---|
| Finca, paraje "Pocernias". | |

**LOCALIZACIÓN**

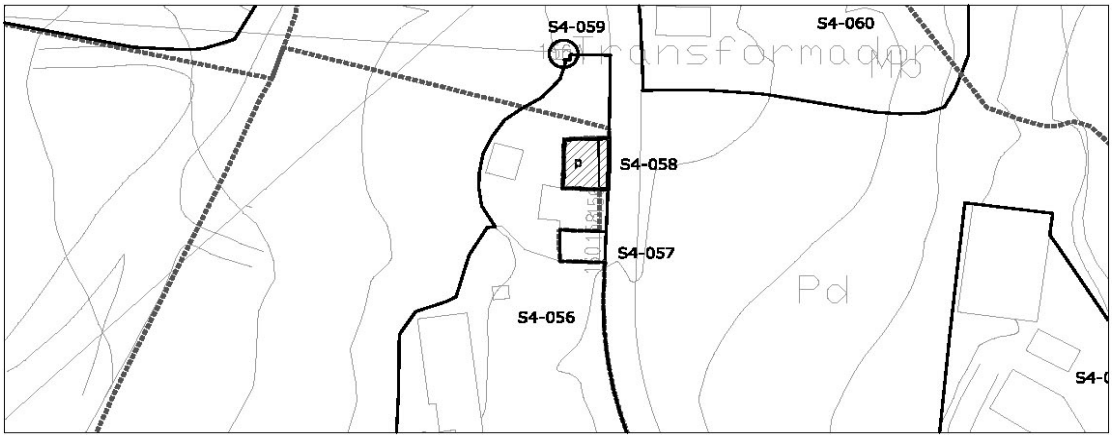


| 1- INFORMACIÓN GENERAL | |
|---|---|
| **Situación** | Sierrapando Este |
| **Acceso** | Carretera N-634a |
| **Titularidad** | Privada |

| 2- DATOS CATASTRALES | | | |
|---|---|---|---|
| **Referencia catastral parcela** | 001502200VN19H0001ZQ | **Localización** | Av Bilbao 156 |
| **Referencia catastral edificación** | | | |

| 3- CARACTERÍSTICAS DE LA PARCELA | | | | | | |
|---|---|---|---|---|---|---|
| **Uso principal parcela** | | residencial | | **Otros usos** | | |
| **Superficie total (m²)** | | 134,00 | | **% ocupacion** | 96,27 | |
| **Viario acceso** | **Cerramiento** | **Electricidad** | **Agua** | **Saneamiento** | **Alumbrado** | **Otros** |
| asfaltado | metálica | si | si | | si | |

| 4- CARACTERÍSTICAS DE LAS EDIFICACIONES | | | | | |
|---|---|---|---|---|---|
| | **principal** | **anejo 1** | **anejo 2** | **anejo 3** | **otros** |
| **Uso** | vivienda | | | | |
| **Antigüedad** | 1940 | | | | |
| **Superficie ocupación (m²)** | 129,00 | | | | |
| **Nº plantas(sobre/bajo rasante)** | 2 | | | | |
| **Superficie construída (m²)** | 206,00 | | | | |
| **Características constructivas:** | | | | | |
| **· Cerramiento de fachada** | cerámica | | | | |
| **· Tipo de cubierta** | inclinada | | | | |
| **· Material de cubierta** | teja | | | | |
| **· Estructura** | muro de carga | | | | |
| **· Carpintería** | madera | | | | |
| **Estado** | bueno | | | | |

| IDENTIFICACIÓN y LOCALIZACIÓN | Sector 4 Nº 058 |
|---|---|
| Finca, paraje "Pocernias". | |

| 5- SITUACION URBANISTICA Y AMBIENTAL | | |
|---|---|---|
| **Clase y categoría de suelo** | Suelo Rústico de Especial Protección de Producción Agroganadera | SR-EP-PA |
| **Protección** | | |
| **Afecciones** | Límite de edificación de la carretera N-634a. | |
| **Observaciones** | Edificacion residencial en hilera en buen estado. | |

| IDENTIFICACIÓN y LOCALIZACIÓN | Sector 4 Nº 059 |
|---|---|
| Caseta de Luz, paraje "Pocernias". | |

**LOCALIZACIÓN**




| 1- INFORMACIÓN GENERAL | |
|---|---|
| **Situación** | Sierrapando Este |
| **Acceso** | Carretera N-634a |
| **Titularidad** | Privada |

| 2- DATOS CATASTRALES | | | |
|---|---|---|---|
| **Referencia catastral parcela** | 001501900VN19H0001ZQ | **Localización** | Av Bilbao 156A |
| **Referencia catastral edificación** | | | |

| 3- CARACTERÍSTICAS DE LA PARCELA | | | | | | |
|---|---|---|---|---|---|---|
| **Uso principal parcela** | | equipamiento | | **Otros usos** | | |
| **Superficie total (m²)** | | 5,00 | | **% ocupacion** | 100,00 | |
| **Viario acceso** | **Cerramiento** | **Electricidad** | **Agua** | **Saneamiento** | **Alumbrado** | **Otros** |
| asfaltado | sin vallar | | | | | |


| 4- CARACTERÍSTICAS DE LAS EDIFICACIONES | | | | | |
|---|---|---|---|---|---|
| | **principal** | **anejo 1** | **anejo 2** | **anejo 3** | **otros** |
| **Uso** | Caseta de Luz | | | | |
| **Antigüedad** | 1968 | | | | |
| **Superficie ocupación (m²)** | 5,00 | | | | |
| **Nº plantas(sobre/bajo rasante)** | 1 | | | | |
| **Superficie construída (m²)** | 5,00 | | | | |
| **Características constructivas:** | | | | | |
| **· Cerramiento de fachada** | enfoscado | | | | |
| **· Tipo de cubierta** | inclinada | | | | |
| **· Material de cubierta** | teja | | | | |
| **· Estructura** | muro de carga | | | | |
| **· Carpintería** | metálico | | | | |
| **Estado** | bueno | | | | |

| IDENTIFICACIÓN y LOCALIZACIÓN | Sector 4 Nº 059 |
|---|---|
| Caseta de Luz, paraje "Pocernias". | |

| 5- SITUACION URBANISTICA Y AMBIENTAL | | |
|---|---|---|
| **Clase y categoría de suelo** | Suelo Rústico de Especial Protección de Producción Agroganadera | SR-EP-PA |
| **Protección** | | |
| **Afecciones** | Límite de edificación de la carretera N-634a. | |
| **Observaciones** | Caseta de Luz. | |

| IDENTIFICACIÓN y LOCALIZACIÓN | Sector 4 Nº 060 |
|---|---|
| Finca, paraje "Cueto Palomo". | |

**LOCALIZACIÓN**

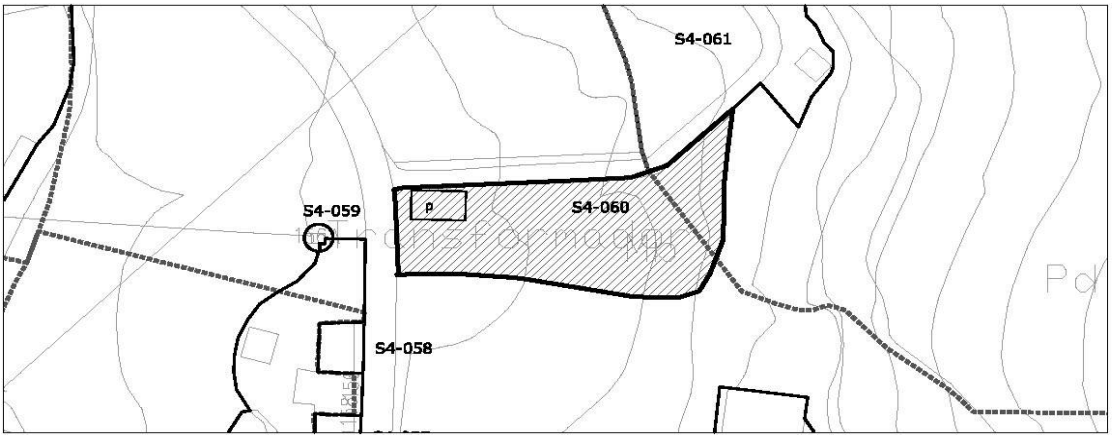


| 1- INFORMACIÓN GENERAL | |
|---|---|
| **Situación** | Sierrapando Este |
| **Acceso** | Carretera N-634a |
| **Titularidad** | Privada |

| 2- DATOS CATASTRALES | | | |
|---|---|---|---|
| **Referencia catastral parcela** | 39087A013006150000YY | **Localización** | Av Bilbao 137 Pol 13 Parc 615 |
| **Referencia catastral edificación** | | | |

| 3- CARACTERÍSTICAS DE LA PARCELA | | | | | | |
|---|---|---|---|---|---|---|
| **Uso principal parcela** | | residencial | | **Otros usos** | agrícola | |
| **Superficie total (m²)** | | 1.982,00 | | **% ocupacion** | 5,90 | |
| **Viario acceso** | **Cerramiento** | **Electricidad** | **Agua** | **Saneamiento** | **Alumbrado** | **Otros** |
| asfaltado | sin vallar | si | si | | si | |


| 4- CARACTERÍSTICAS DE LAS EDIFICACIONES | | | | | |
|---|---|---|---|---|---|
| | **principal** | **anejo 1** | **anejo 2** | **anejo 3** | **anejo 4** |
| **Uso** | vivienda | | | | |
| **Antigüedad** | 1924 | | | | |
| **Superficie ocupación (m²)** | 117,00 | | | | |
| **Nº plantas(sobre/bajo rasante)** | 1 | | | | |
| **Superficie construída (m²)** | 117,00 | | | | |
| **Características constructivas:** | | | | | |
| **· Cerramiento de fachada** | enfoscado | | | | |
| **· Tipo de cubierta** | inclinada | | | | |
| **· Material de cubierta** | teja | | | | |
| **· Estructura** | muro de carga | | | | |
| **· Carpintería** | madera | | | | |
| **Estado** | regular | | | | |

| IDENTIFICACIÓN y LOCALIZACIÓN | Sector 4<br>Nº 060 |
|---|---|
| Finca, paraje "Cueto Palomo". | |

| 5- SITUACION URBANISTICA Y AMBIENTAL | | |
|---|---|---|
| **Clase y categoría de suelo** | Suelo Rústico de Especial Protección de Producción Agroganadera | SR-EP-PA |
| | Suelo Rústico de Especial Protección Ganadero Forestal | SR-EP-GF |
| **Protección** | Protección Ambiental Grado 2. Ficha SR-34 del Catálogo de Elementos Protegidos en Suelo Rústico. | |
| **Afecciones** | Límite de edificación de la carretera N-634a. | |
| **Observaciones** | Edificacion residencial aislada en estado de degradación con usos agrícolas. | |

| IDENTIFICACIÓN y LOCALIZACIÓN | Sector 4<br>Nº 061 |
|---|---|
| Finca, paraje "Cueto Palomo". | |

**LOCALIZACIÓN**

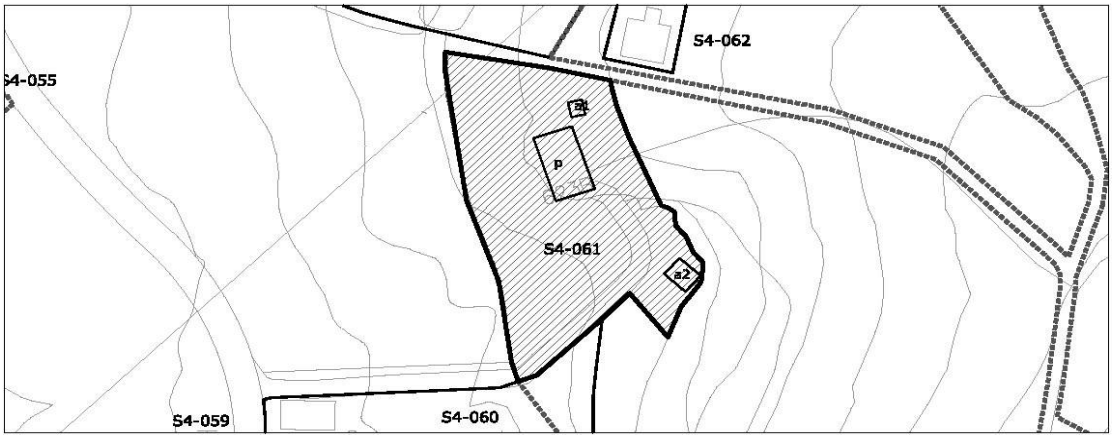


| 1- INFORMACIÓN GENERAL | |
|---|---|
| **Situación** | Sierrapando Este |
| **Acceso** | Carretera N-634a |
| **Titularidad** | Privada |

| 2- DATOS CATASTRALES | | | |
|---|---|---|---|
| **Referencia catastral parcela** | 39087A013006160000YG | **Localización** | Av Bilbao 137 Pol 13 Parc 616 |
| **Referencia catastral edificación** | | | |

| 3- CARACTERÍSTICAS DE LA PARCELA | | | | | | |
|---|---|---|---|---|---|---|
| **Uso principal parcela** | | residencial | | **Otros usos** | agrícola | |
| **Superficie total (m²)** | | 18.121,00 | | **% ocupacion** | 1,43 | |
| **Viario acceso** | **Cerramiento** | **Electricidad** | **Agua** | **Saneamiento** | **Alumbrado** | **Otros** |
| asfaltado | mixta | si | si | | si | |


| 4- CARACTERÍSTICAS DE LAS EDIFICACIONES | | | | | |
|---|---|---|---|---|---|
| | **principal** | **anejo 1** | **anejo 2** | **anejo 3** | **anejo 4** |
| **Uso** | vivienda | | | | |
| **Antigüedad** | 1960 | | | | |
| **Superficie ocupación (m²)** | 199,00 | 16,00 | 44,00 | | |
| **Nº plantas(sobre/bajo rasante)** | 2 | 1 | 1 | | |
| **Superficie construída (m²)** | 398,00 | 16,00 | 44,00 | | |
| **Características constructivas:** | | | | | |
| **· Cerramiento de fachada** | enfoscado | bloque | enfoscado | | |
| **· Tipo de cubierta** | inclinada | inclinada | inclinada | | |
| **· Material de cubierta** | teja | teja | teja | | |
| **· Estructura** | muro de carga | | | | |
| **· Carpintería** | metálico | madera | madera | | |
| **Estado** | bueno | bueno | bueno | | |

| IDENTIFICACIÓN y LOCALIZACIÓN | Sector 4 Nº 061 |
|---|---|
| Finca, paraje "Cueto Palomo". | |

| 5- SITUACION URBANISTICA Y AMBIENTAL | | |
|---|---|---|
| **Clase y categoría de suelo** | Suelo Rústico de Especial Protección de Producción Agroganader | SR-EP-PA |
| | Suelo Rústico de Especial Protección Ganadero Forestal | SR-EP-GF |
| **Protección** | | |
| **Afecciones** | Línea eléctrica de 55 KV. | |
| **Observaciones** | Edificacion residencial aislada en estado de degradación con usos agrícolas e industriales ligados al sector primario y a la primera transformación. | |

| IDENTIFICACIÓN y LOCALIZACIÓN | Sector 4<br>Nº 062 |
|---|---|
| Depósito de aguas municipal, paraje "Pocernias". | |

**LOCALIZACIÓN**

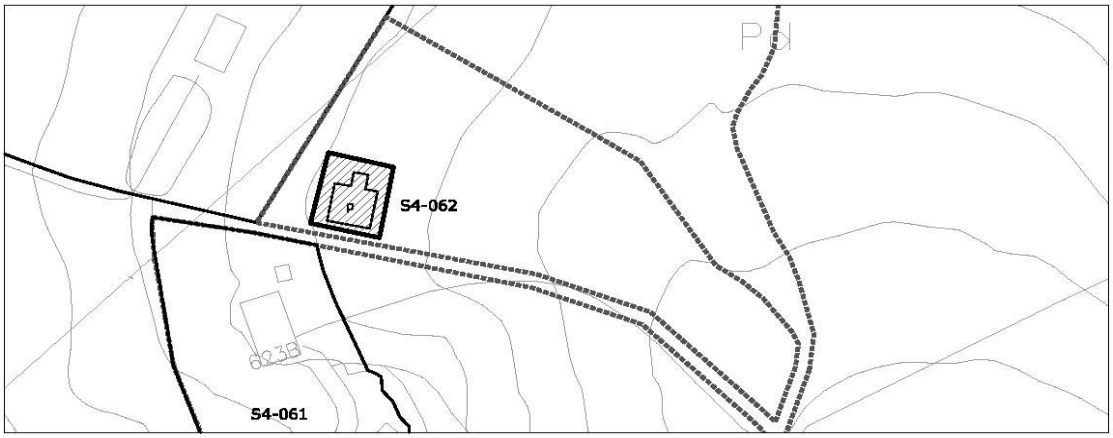


| 1- INFORMACIÓN GENERAL | |
|---|---|
| **Situación** | Sierrapando Este |
| **Acceso** | Desviación N-634 |
| **Titularidad** | Pública |

| 2- DATOS CATASTRALES | | | |
|---|---|---|---|
| **Referencia catastral parcela** | 001706300VN19H0001HQ | **Localización** | Bº Tanos 623A Pol 13 Parc 13 |
| **Referencia catastral edificación** | | | |

| 3- CARACTERÍSTICAS DE LA PARCELA | | | | | | |
|---|---|---|---|---|---|---|
| **Uso principal parcela** | | equipamiento | | **Otros usos** | industrial-almacén | |
| **Superficie total (m²)** | | 11.454,00 | | **% ocupacion** | 20,91 | |
| **Viario acceso** | **Cerramiento** | **Electricidad** | **Agua** | **Saneamiento** | **Alumbrado** | **Otros** |
| asfaltado | sin vallar | si | si | | si | |


| 4- CARACTERÍSTICAS DE LAS EDIFICACIONES | | | | | |
|---|---|---|---|---|---|
| | **principal** | **anejo 1** | **anejo 2** | **anejo 3** | **otros** |
| **Uso** | equipamiento | | | | |
| **Antigüedad** | 1985 | | | | |
| **Superficie ocupación (m²)** | 2395,00 | | | | |
| **Nº plantas(sobre/bajo rasante)** | 1 | | | | |
| **Superficie construída (m²)** | 2593,00 | | | | |
| **Características constructivas:** | | | | | |
| **· Cerramiento de fachada** | enfoscado | | | | |
| **· Tipo de cubierta** | plana | | | | |
| **· Material de cubierta** | hormigón | | | | |
| **· Estructura** | hormigón | | | | |
| **· Carpintería** | metálico | | | | |
| **Estado** | bueno | | | | |

| IDENTIFICACIÓN y LOCALIZACIÓN | Sector 4<br>Nº 062 |
|---|---|
| Depósito de aguas municipal, paraje "Pocernias". | |

| 5- SITUACION URBANISTICA Y AMBIENTAL | | |
|---|---|---|
| **Clase y categoría de suelo** | Suelo Rústico de Especial Protección de Producción Agroganadera | SR-EP-PA |
| **Protección** | | |
| **Afecciones** | Línea eléctrica de 55 KV. | |
| **Observaciones** | Depósitos de aguas municipales de Sierrapando. | |

| IDENTIFICACIÓN y LOCALIZACIÓN | Sector 4 Nº 063 |
|---|---|
| Club Deportivo La Montaña, paraje "Cueto Palomo". | |

**LOCALIZACIÓN**

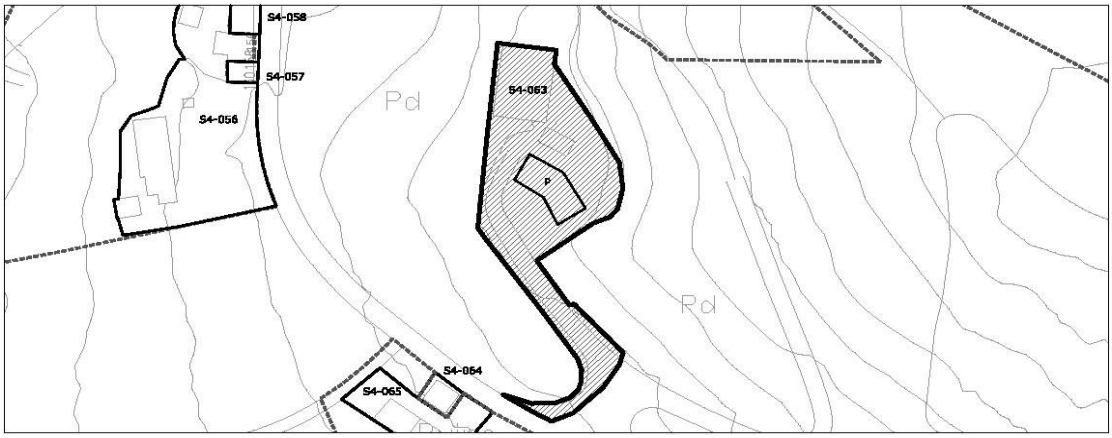


| 1- INFORMACIÓN GENERAL | |
|---|---|
| **Situación** | La Montaña |
| **Acceso** | Carretera N-634 |
| **Titularidad** | Privada |

| 2- DATOS CATASTRALES | | | |
|---|---|---|---|
| **Referencia catastral parcela** | 39087A013010110000YB | **Localización** | Av Bilbao 159 Pol 13 Parc 1011 |
| **Referencia catastral edificación** | | | |

| 3- CARACTERÍSTICAS DE LA PARCELA | | | | | | |
|---|---|---|---|---|---|---|
| **Uso principal parcela** | | residencial | | **Otros usos** | terciario | |
| **Superficie total (m²)** | | 11.454,00 | | **% ocupacion** | 3,22 | |
| **Viario acceso** | **Cerramiento** | **Electricidad** | **Agua** | **Saneamiento** | **Alumbrado** | **Otros** |
| asfaltado | de fábrica | si | si | | si | |


| 4- CARACTERÍSTICAS DE LAS EDIFICACIONES | | | | | |
|---|---|---|---|---|---|
| | **principal** | **anejo 1** | **anejo 2** | **anejo 3** | **otros** |
| **Uso** | vivienda | | | | deportivo |
| **Antigüedad** | 1985 | | | | |
| **Superficie ocupación (m²)** | 369,00 | | | | |
| **Nº plantas(sobre/bajo rasante)** | 2 | | | | |
| **Superficie construída (m²)** | 1069,00 | | | | |
| **Características constructivas:** | | | | | |
| **· Cerramiento de fachada** | ladrillo | | | | |
| **· Tipo de cubierta** | inclinada | | | | |
| **· Material de cubierta** | otro | | | | |
| **· Estructura** | hormigón | | | | |
| **· Carpintería** | madera | | | | |
| **Estado** | bueno | | | | |

| IDENTIFICACIÓN y LOCALIZACIÓN | Sector 4<br>Nº 063 |
|---|---|
| Club Deportivo La Montaña, paraje "Cueto Palomo". | |

| 5- SITUACION URBANISTICA Y AMBIENTAL | | |
|---|---|---|
| Clase y categoría de suelo | Suelo Rústico de Especial Protección de Producción Agroganader | SR-EP-PA |
| | Suelo Rústico de Especial Protección Ganadero Forestal | SR-EP-GF |
| **Protección** | | |
| **Afecciones** | Límite de edificación de la carretera N-634a. | |
| **Observaciones** | Edificación residencial y Club Deportivo. Edificación aislada en buen estado y con síntomas de actividad. La parcela cuenta con varias canchas deportivas, piscina, y está ajardinada con fines recreativos. | |

| IDENTIFICACIÓN y LOCALIZACIÓN | Sector 4<br>Nº 064 |
|---|---|
| Finca, paraje "Cueto Palomo". | |

**LOCALIZACIÓN**

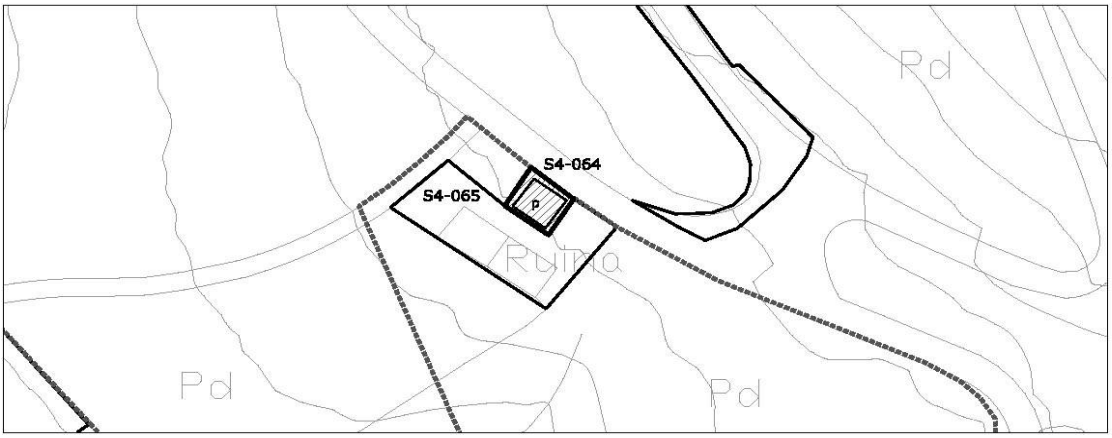


| 1- INFORMACIÓN GENERAL | |
|---|---|
| **Situación** | La Montaña |
| **Acceso** | Carretera N-634 |
| **Titularidad** | Privada |

| 2- DATOS CATASTRALES | | | |
|---|---|---|---|
| **Referencia catastral parcela** | 001502600VN19H0001AQ | **Localización** | Av Bilbao 168 |
| **Referencia catastral edificación** | | | |

| 3- CARACTERÍSTICAS DE LA PARCELA | | | | | | |
|---|---|---|---|---|---|---|
| **Uso principal parcela** | | residencial | | **Otros usos** | | |
| **Superficie total (m²)** | | 113,00 | | **% ocupacion** | 88,50 | |
| **Viario acceso** | **Cerramiento** | **Electricidad** | **Agua** | **Saneamiento** | **Alumbrado** | **Otros** |
| asfaltado | de fábrica | si | si | | si | |


| 4- CARACTERÍSTICAS DE LAS EDIFICACIONES | | | | | |
|---|---|---|---|---|---|
| | **principal** | **anejo 1** | **anejo 2** | **anejo 3** | **otros** |
| **Uso** | vivienda | | | | |
| **Antigüedad** | 1940 | | | | |
| **Superficie ocupación (m²)** | 100,00 | | | | |
| **Nº plantas(sobre/bajo rasante)** | 2 | | | | |
| **Superficie construída (m²)** | 245,00 | | | | |
| **Características constructivas:** | | | | | |
| **· Cerramiento de fachada** | enfoscado | | | | |
| **· Tipo de cubierta** | inclinada | | | | |
| **· Material de cubierta** | teja | | | | |
| **· Estructura** | muro de carga | | | | |
| **· Carpintería** | madera | | | | |
| **Estado** | bueno | | | | |

| IDENTIFICACIÓN y LOCALIZACIÓN | Sector 4 Nº 064 |
|---|---|
| Finca, paraje "Cueto Palomo". | |

| 5- SITUACION URBANISTICA Y AMBIENTAL | | |
|---|---|---|
| **Clase y categoría de suelo** | Suelo Rústico de Especial Protección de Producción Agroganadera | SR-EP-PA |
| **Protección** | Protección Ambiental Grado 1. Ficha SR-43 del Catálogo de Elementos Protegidos en Suelo Rústico. | |
| **Afecciones** | Límite de edificación de la carretera N-634a. | |
| **Observaciones** | Edificación residencial aislada en buen estado. Tiene cierto componenete industrial de primera transformación ligada al sector primario. | |

| IDENTIFICACIÓN y LOCALIZACIÓN | Sector 4<br>Nº 065 |
|---|---|
| Finca, paraje "Canal Haya". | |

**LOCALIZACIÓN**

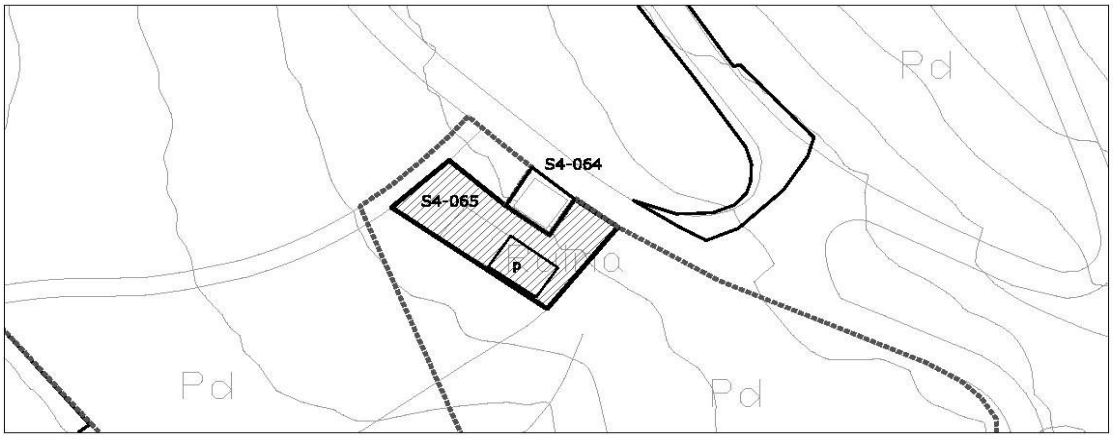


| 1- INFORMACIÓN GENERAL | |
|---|---|
| **Situación** | La Montaña |
| **Acceso** | Carretera N-634 |
| **Titularidad** | Privada |

| 2- DATOS CATASTRALES | | | |
|---|---|---|---|
| **Referencia catastral parcela** | 39087A013006630000YR | **Localización** | Av Bilbao 168B Pol 13 Parc 663 |
| **Referencia catastral edificación** | | | |

| 3- CARACTERÍSTICAS DE LA PARCELA | | | | | | |
|---|---|---|---|---|---|---|
| **Uso principal parcela** | | agrícola | | **Otros usos** | | |
| **Superficie total (m²)** | | 13.704,00 | | **% ocupacion** | 1,14 | |
| **Viario acceso** | **Cerramiento** | **Electricidad** | **Agua** | **Saneamiento** | **Alumbrado** | **Otros** |
| asfaltado | sin vallar | si | si | | si | |


| 4- CARACTERÍSTICAS DE LAS EDIFICACIONES | | | | | |
|---|---|---|---|---|---|
| | **principal** | **anejo 1** | **anejo 2** | **anejo 3** | **otros** |
| **Uso** | agrícola | | | | |
| **Antigüedad** | 1940 | | | | |
| **Superficie ocupación (m²)** | 156,00 | | | | |
| **Nº plantas(sobre/bajo rasante)** | 1 | | | | |
| **Superficie construída (m²)** | 156,00 | | | | |
| **Características constructivas:** | | | | | |
| **· Cerramiento de fachada** | enfoscado | | | | |
| **· Tipo de cubierta** | inclinada | | | | |
| **· Material de cubierta** | teja | | | | |
| **· Estructura** | muro de carga | | | | |
| **· Carpintería** | madera | | | | |
| **Estado** | malo | | | | |

| IDENTIFICACIÓN y LOCALIZACIÓN | Sector 4 Nº 065 |
|---|---|
| Finca, paraje "Canal Haya". | |

| 5- SITUACION URBANISTICA Y AMBIENTAL | | |
|---|---|---|
| **Clase y categoría de suelo** | Suelo Rústico de Especial Protección de Producción Agroganadera | SR-EP-PA |
| **Protección** | Protección Ambiental. Ficha SR-43 del Catálogo de Elementos Protegidos en Suelo Rústico. | |
| **Afecciones** | Límite de edificación de la carretera N-634a. | |
| **Observaciones** | Edificación agrícola aislada amenazando ruina. | |

| IDENTIFICACIÓN y LOCALIZACIÓN | Sector 4 Nº 066 |
|---|---|
| Finca, paraje "Canal Haya". | |

**LOCALIZACIÓN**

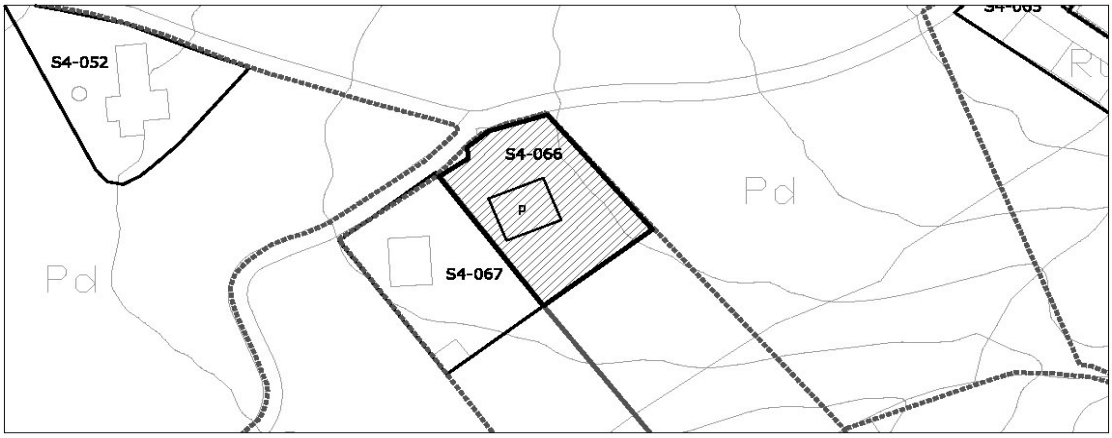


| 1- INFORMACIÓN GENERAL | |
|---|---|
| **Situación** | La Montaña |
| **Acceso** | Camino Puente Hemma a la Tejera |
| **Titularidad** | Privada |

| 2- DATOS CATASTRALES | | | |
|---|---|---|---|
| **Referencia catastral parcela** | 39087A013006700000YJ | **Localización** | Pol 13 Parc 670 |
| **Referencia catastral edificación** | | | |

| 3- CARACTERÍSTICAS DE LA PARCELA | | | | | | |
|---|---|---|---|---|---|---|
| **Uso principal parcela** | | residencial | | **Otros usos** | | |
| **Superficie total (m²)** | | 6.059,00 | | **% ocupacion** | 3,25 | |
| **Viario acceso** | **Cerramiento** | **Electricidad** | **Agua** | **Saneamiento** | **Alumbrado** | **Otros** |
| asfaltado | de fábrica | si | si | | si | |


| 4- CARACTERÍSTICAS DE LAS EDIFICACIONES | | | | | |
|---|---|---|---|---|---|
| | **principal** | **anejo 1** | **anejo 2** | **anejo 3** | **otros** |
| **Uso** | vivienda | | | | |
| **Antigüedad** | 1987 | | | | |
| **Superficie ocupación (m²)** | 197,00 | | | | |
| **Nº plantas(sobre/bajo rasante)** | 3 | | | | |
| **Superficie construída (m²)** | 362,00 | | | | |
| **Características constructivas:** | | | | | |
| **· Cerramiento de fachada** | cerámico | | | | |
| **· Tipo de cubierta** | inclinada | | | | |
| **· Material de cubierta** | teja | | | | |
| **· Estructura** | hormigón | | | | |
| **· Carpintería** | madera | | | | |
| **Estado** | bueno | | | | |

| IDENTIFICACIÓN y LOCALIZACIÓN | Sector 4 Nº 066 |
|---|---|
| Finca, paraje "Canal Haya". | |

| 5- SITUACION URBANISTICA Y AMBIENTAL | | |
|---|---|---|
| **Clase y categoría de suelo** | Suelo Rústico de Especial Protección de Producción Agroganadera | SR-EP-PA |
| **Protección** | | |
| **Afecciones** | | |
| **Observaciones** | Edificación residencial aislada en buen estado. | |

| IDENTIFICACIÓN y LOCALIZACIÓN | Sector 4<br>Nº 067 |
|---|---|
| Finca, paraje "Canal Haya". | |

**LOCALIZACIÓN**

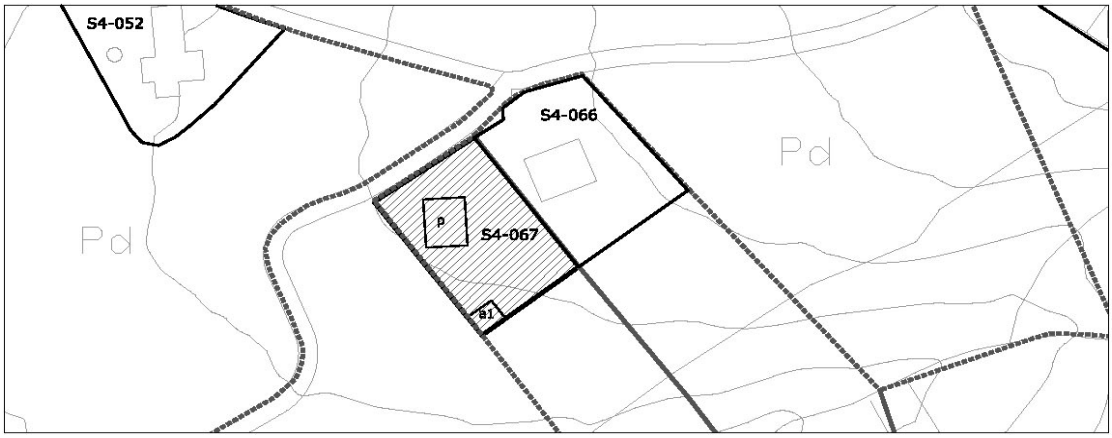


| 1- INFORMACIÓN GENERAL | |
|---|---|
| **Situación** | La Montaña |
| **Acceso** | Camino Puente Hemma a la Tejera |
| **Titularidad** | Privada |

| 2- DATOS CATASTRALES | | | |
|---|---|---|---|
| **Referencia catastral parcela** | 39087A013010410000YW | **Localización** | Bº Tanos 781 Pol 13 Parc 1041 |
| **Referencia catastral edificación** | | | |

| 3- CARACTERÍSTICAS DE LA PARCELA | | | | | | |
|---|---|---|---|---|---|---|
| **Uso principal parcela** | | residencial | | **Otros usos** | | |
| **Superficie total (m²)** | | 5.425,00 | | **% ocupacion** | 3,63 | |
| **Viario acceso** | **Cerramiento** | **Electricidad** | **Agua** | **Saneamiento** | **Alumbrado** | **Otros** |
| asfaltado | de fábrica | si | si | | si | |


| 4- CARACTERÍSTICAS DE LAS EDIFICACIONES | | | | | |
|---|---|---|---|---|---|
| | **principal** | **anejo 1** | **anejo 2** | **anejo 3** | **otros** |
| **Uso** | vivienda | almacén | | | |
| **Antigüedad** | 1986 | | | | |
| **Superficie ocupación (m²)** | 147,00 | 50,00 | | | |
| **Nº plantas(sobre/bajo rasante)** | 2 | 1 | | | |
| **Superficie construída (m²)** | 193,00 | 50,00 | | | |
| **Características constructivas:** | | | | | |
| **· Cerramiento de fachada** | ladrillo | | | | |
| **· Tipo de cubierta** | inclinada | | | | |
| **· Material de cubierta** | otro | | | | |
| **· Estructura** | hormigón | | | | |
| **· Carpintería** | madera | | | | |
| **Estado** | bueno | | | | |

| IDENTIFICACIÓN y LOCALIZACIÓN | Sector 4 Nº 067 |
|---|---|
| Finca, paraje "Canal Haya". | |

| 5- SITUACION URBANISTICA Y AMBIENTAL | | |
|---|---|---|
| **Clase y categoría de suelo** | Suelo Rústico de Especial Protección de Producción Agroganadera | SR-EP-PA |
| **Protección** | | |
| **Afecciones** | | |
| **Observaciones** | Edificación residencial aislada en buen estado con almacén anejo. | |

| IDENTIFICACIÓN y LOCALIZACIÓN | Sector 4<br>Nº 068 |
|---|---|
| Finca, paraje "Canal Haya". | |

**LOCALIZACIÓN**

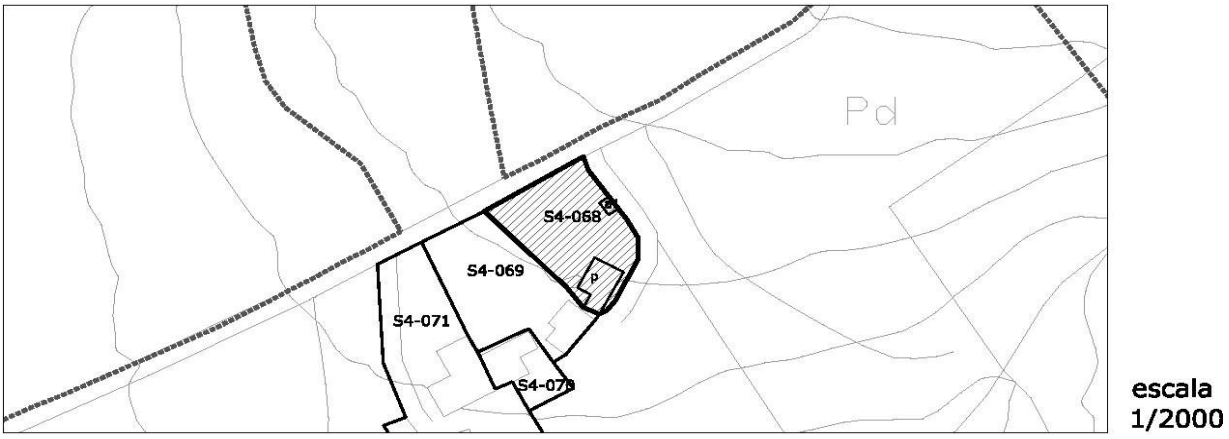


| 1- INFORMACIÓN GENERAL | |
|---|---|
| **Situación** | La Montaña |
| **Acceso** | Camino Puente Hemma a la Tejera hacia el Polígono Industrial de Viernole |
| **Titularidad** | Privada |

| 2- DATOS CATASTRALES | | | |
|---|---|---|---|
| **Referencia catastral parcela** | 001707100VN19H0001GQ | **Localización** | Bº Tanos 785B Pol 13 Parc 985 |
| **Referencia catastral edificación** | 39087A013009850000YX | | |

| 3- CARACTERÍSTICAS DE LA PARCELA | | | | | | |
|---|---|---|---|---|---|---|
| **Uso principal parcela** | | residencial | | **Otros usos** | | |
| **Superficie total (m²)** | | 1.208,00 | | **% ocupacion** | 9,60 | |
| **Viario acceso** | **Cerramiento** | **Electricidad** | **Agua** | **Saneamiento** | **Alumbrado** | **Otros** |
| asfaltado | de fábrica | si | si | | si | |


| 4- CARACTERÍSTICAS DE LAS EDIFICACIONES | | | | | |
|---|---|---|---|---|---|
| | **principal** | **anejo 1** | **anejo 2** | **anejo 3** | **otros** |
| **Uso** | vivienda | almacén | | | |
| **Antigüedad** | 1959 | 1975 | | | |
| **Superficie ocupación (m²)** | 101,00 | 15,00 | | | |
| **Nº plantas(sobre/bajo rasante)** | 2 | 1 | | | |
| **Superficie construída (m²)** | 222,00 | 15,00 | | | |
| **Características constructivas:** | | | | | |
| **· Cerramiento de fachada** | cerámica | enfoscado | | | |
| **· Tipo de cubierta** | inclinada | inclinada | | | |
| **· Material de cubierta** | teja | teja | | | |
| **· Estructura** | muro de carga | | | | |
| **· Carpintería** | metálico | metálico | | | |
| **Estado** | bueno | bueno | | | |

| IDENTIFICACIÓN y LOCALIZACIÓN | Sector 4 Nº 068 |
|---|---|
| Finca, paraje "Canal Haya". | |

| 5- SITUACION URBANISTICA Y AMBIENTAL | | |
|---|---|---|
| **Clase y categoría de suelo** | Suelo Rústico de Especial Protección de Producción Agroganadera | SR-EP-PA |
| **Protección** | | |
| **Afecciones** | | |
| **Observaciones** | Edificación residencial aislada en buen estado con almacén anejo. | |

| IDENTIFICACIÓN y LOCALIZACIÓN | Sector 4<br>Nº 069 |
|---|---|
| Finca, paraje "Canal Haya". | |

**LOCALIZACIÓN**

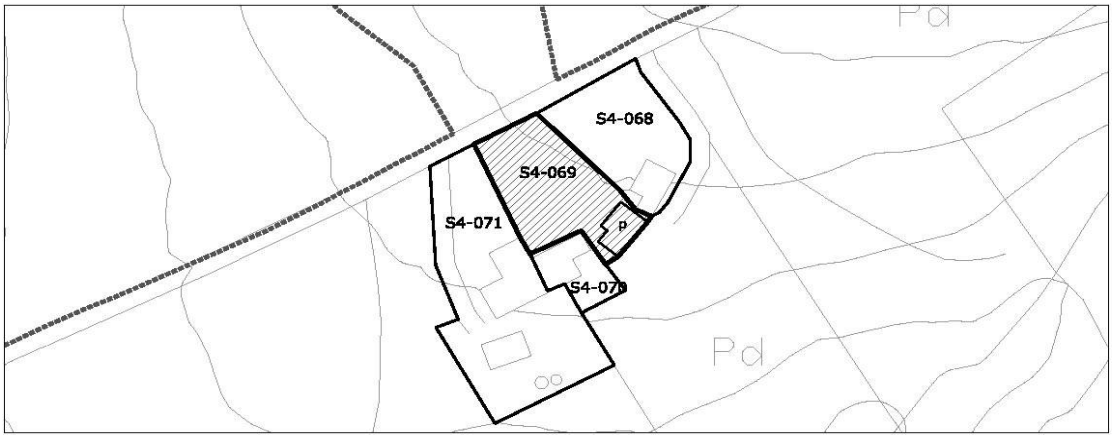


| 1- INFORMACIÓN GENERAL | |
|---|---|
| **Situación** | La Montaña |
| **Acceso** | Camino Puente Hemma a la Tejera hacia el Polígono Industrial de Viernole |
| **Titularidad** | Privada |

| 2- DATOS CATASTRALES | | | |
|---|---|---|---|
| **Referencia catastral parcela** | 39087A013009860000YI | **Localización** | Bº Tanos 787 Pol 13 Parc 986 |
| **Referencia catastral edificación** | | | |

| 3- CARACTERÍSTICAS DE LA PARCELA | | | | | | |
|---|---|---|---|---|---|---|
| **Uso principal parcela** | | residencial | | **Otros usos** | | |
| **Superficie total (m²)** | | 1.067,00 | | **% ocupacion** | 9,56 | |
| **Viario acceso** | **Cerramiento** | **Electricidad** | **Agua** | **Saneamiento** | **Alumbrado** | **Otros** |
| asfaltado | de fábrica | si | si | | si | |


| 4- CARACTERÍSTICAS DE LAS EDIFICACIONES | | | | | |
|---|---|---|---|---|---|
| | **principal** | **anejo 1** | **anejo 2** | **anejo 3** | **otros** |
| **Uso** | vivienda | | | | |
| **Antigüedad** | 1956 | | | | |
| **Superficie ocupación (m²)** | 102,00 | | | | |
| **Nº plantas(sobre/bajo rasante)** | 2 | | | | |
| **Superficie construída (m²)** | 152,00 | | | | |
| **Características constructivas:** | | | | | |
| **· Cerramiento de fachada** | enfoscado | | | | |
| **· Tipo de cubierta** | inclinada | | | | |
| **· Material de cubierta** | teja | | | | |
| **· Estructura** | hormigón | | | | |
| **· Carpintería** | metálico | | | | |
| **Estado** | bueno | | | | |

| IDENTIFICACIÓN y LOCALIZACIÓN | Sector 4<br>Nº 069 |
|---|---|
| Finca, paraje "Canal Haya". | |

| 5- SITUACION URBANISTICA Y AMBIENTAL | | |
|---|---|---|
| **Clase y categoría de suelo** | Suelo Rústico de Especial Protección de Producción Agroganadera | SR-EP-PA |
| **Protección** | | |
| **Afecciones** | | |
| **Observaciones** | Edificación residencial aislada en buen estado. | |

| IDENTIFICACIÓN y LOCALIZACIÓN | Sector 4 Nº 070 |
|---|---|
| Finca, paraje "Canal Haya". | |

**LOCALIZACIÓN**

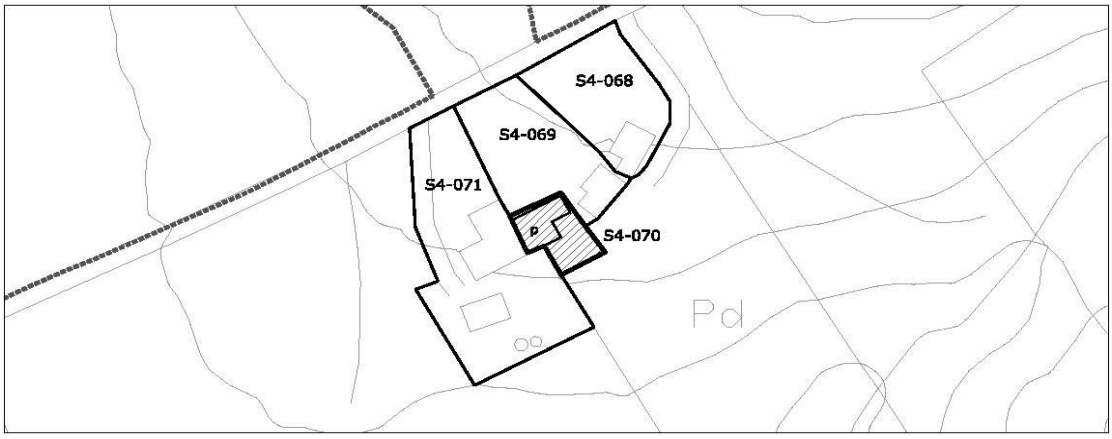


| 1- INFORMACIÓN GENERAL | |
|---|---|
| **Situación** | La Montaña |
| **Acceso** | Camino Puente Hemma a la Tejera hacia el Polígono Industrial de Viernole |
| **Titularidad** | Privada |

| 2- DATOS CATASTRALES | | | |
|---|---|---|---|
| **Referencia catastral parcela** | 39087A013006670000YJ | **Localización** | Bº Tanos 789 Pol 13 Parc 667 |
| **Referencia catastral edificación** | | | |

| 3- CARACTERÍSTICAS DE LA PARCELA | | | | | | |
|---|---|---|---|---|---|---|
| **Uso principal parcela** | | residencial | | **Otros usos** | agrícola | |
| **Superficie total (m²)** | | 9.090,00 | | **% ocupacion** | 1,40 | |
| **Viario acceso** | **Cerramiento** | **Electricidad** | **Agua** | **Saneamiento** | **Alumbrado** | **Otros** |
| asfaltado | metálica | si | si | | si | |


| 4- CARACTERÍSTICAS DE LAS EDIFICACIONES | | | | | |
|---|---|---|---|---|---|
| | **principal** | **anejo 1** | **anejo 2** | **anejo 3** | **otros** |
| **Uso** | vivienda | | | | |
| **Antigüedad** | 1956 | | | | |
| **Superficie ocupación (m²)** | 127,00 | | | | |
| **Nº plantas(sobre/bajo rasante)** | 2 | | | | |
| **Superficie construída (m²)** | 157,00 | | | | |
| **Características constructivas:** | | | | | |
| **· Cerramiento de fachada** | enfoscado | | | | |
| **· Tipo de cubierta** | inclinada | | | | |
| **· Material de cubierta** | teja | | | | |
| **· Estructura** | | | | | |
| **· Carpintería** | | | | | |
| **Estado** | bueno | | | | |

| IDENTIFICACIÓN y LOCALIZACIÓN | Sector 4 Nº 070 |
|---|---|
| Finca, paraje "Canal Haya". | |

| 5- SITUACION URBANISTICA Y AMBIENTAL | | |
|---|---|---|
| **Clase y categoría de suelo** | Suelo Rústico de Especial Protección de Producción Agroganadera | SR-EP-PA |
| **Protección** | | |
| **Afecciones** | | |
| **Observaciones** | Edificación residencial aislada en buen estado. La parcela tiene uso agrícola y está dedicado a labores agropecuarias. | |

| IDENTIFICACIÓN y LOCALIZACIÓN | Sector 4 Nº 071 |
|---|---|
| Finca, paraje "Canal Haya". | |

**LOCALIZACIÓN**

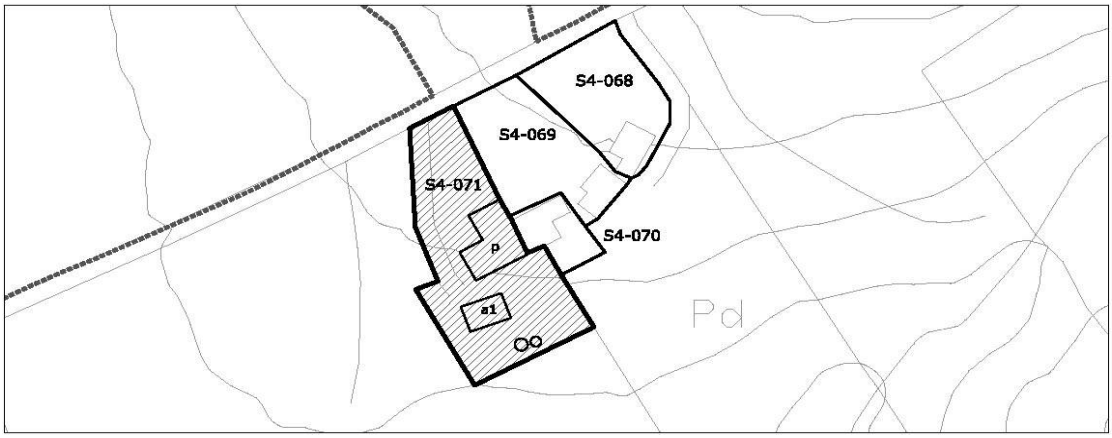


| 1- INFORMACIÓN GENERAL | |
|---|---|
| **Situación** | La Montaña |
| **Acceso** | Camino Puente Hemma a la Tejera hacia el Polígono Industrial de Viernole |
| **Titularidad** | Privada |

| 2- DATOS CATASTRALES | | | |
|---|---|---|---|
| **Referencia catastral parcela** | 39087A013006660000YI | **Localización** | Bº Tanos 791 Pol 13 Parc 666 |
| **Referencia catastral edificación** | | | |

| 3- CARACTERÍSTICAS DE LA PARCELA | | | | | | |
|---|---|---|---|---|---|---|
| **Uso principal parcela** | | residencial | | **Otros usos** | agrícola | |
| **Superficie total (m²)** | | 27.932,00 | | **% ocupacion** | 0,76 | |
| **Viario acceso** | **Cerramiento** | **Electricidad** | **Agua** | **Saneamiento** | **Alumbrado** | **Otros** |
| asfaltado | metálica | si | si | | si | |


| 4- CARACTERÍSTICAS DE LAS EDIFICACIONES | | | | | |
|---|---|---|---|---|---|
| | **principal** | **anejo 1** | **anejo 2** | **anejo 3** | **otros** |
| **Uso** | vivienda | almacén | | | |
| **Antigüedad** | 1975 | | | | |
| **Superficie ocupación (m²)** | 128,00 | 83,00 | | | |
| **Nº plantas(sobre/bajo rasante)** | 2 | 1 | | | |
| **Superficie construída (m²)** | 350,00 | 83,00 | | | |
| **Características constructivas:** | | | | | |
| **· Cerramiento de fachada** | enfoscado | enfoscado | | | |
| **· Tipo de cubierta** | inclinada | inclinada | | | |
| **· Material de cubierta** | teja | teja | | | |
| **· Estructura** | hormigón | | | | |
| **· Carpintería** | metálico | madera | | | |
| **Estado** | bueno | | | | |

| IDENTIFICACIÓN y LOCALIZACIÓN | Sector 4<br>Nº 071 |
|---|---|
| Finca, paraje "Canal Haya". | |

| 5- SITUACION URBANISTICA Y AMBIENTAL | | |
|---|---|---|
| **Clase y categoría de suelo** | Suelo Rústico de Especial Protección de Producción Agroganadera | SR-EP-PA |
| **Protección** | | |
| **Afecciones** | | |
| **Observaciones** | Edificación residencial aislada en buen estado. La parcela tiene uso agrícola y está dedicado a labores agropecuarias. | |

| IDENTIFICACIÓN y LOCALIZACIÓN | Sector 4 Nº 072 |
|---|---|
| Finca, paraje "Canal Haya". | |

**LOCALIZACIÓN**

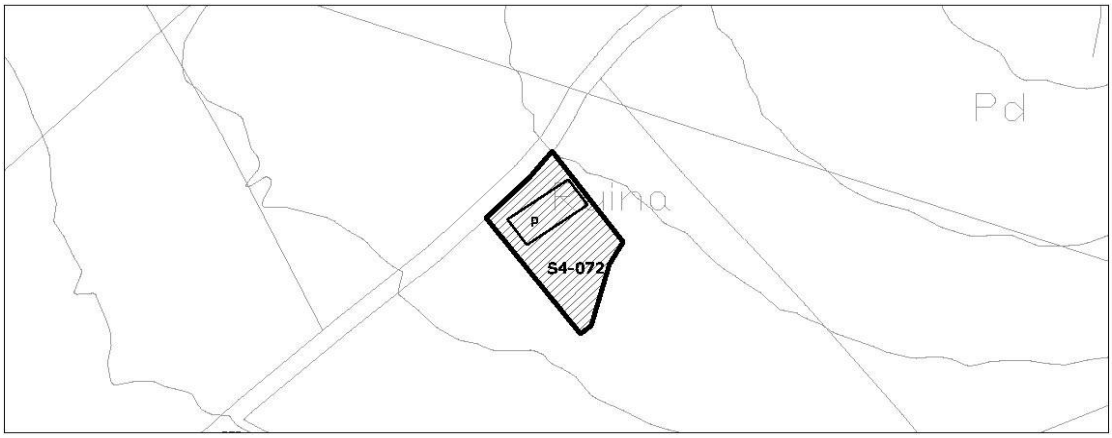


| 1- INFORMACIÓN GENERAL | |
|---|---|
| **Situación** | La Montaña |
| **Acceso** | Camino Puente Hemma a la Tejera hacia el Polígono Industrial de Viernole |
| **Titularidad** | Privada |

| 2- DATOS CATASTRALES | | | |
|---|---|---|---|
| **Referencia catastral parcela** | 39087A013006490000YQ | **Localización** | Bº Tanos 795B Pol 13 Parc 649 |
| **Referencia catastral edificación** | | | |

| 3- CARACTERÍSTICAS DE LA PARCELA | | | | | | |
|---|---|---|---|---|---|---|
| **Uso principal parcela** | | residencial | | **Otros usos** | agrícola | |
| **Superficie total (m²)** | | 15.501,00 | | **% ocupacion** | 0,23 | |
| **Viario acceso** | **Cerramiento** | **Electricidad** | **Agua** | **Saneamiento** | **Alumbrado** | **Otros** |
| asfaltado | metálica | si | si | | si | |


| 4- CARACTERÍSTICAS DE LAS EDIFICACIONES | | | | | |
|---|---|---|---|---|---|
| | **principal** | **anejo 1** | **anejo 2** | **anejo 3** | **otros** |
| **Uso** | vivienda | | | | |
| **Antigüedad** | 1970 | | | | |
| **Superficie ocupación (m²)** | 36,00 | | | | |
| **Nº plantas(sobre/bajo rasante)** | 1 | | | | |
| **Superficie construída (m²)** | 0,00 | | | | |
| **Características constructivas:** | | | | | |
| **· Cerramiento de fachada** | enfoscado | | | | |
| **· Tipo de cubierta** | inclinada | | | | |
| **· Material de cubierta** | teja | | | | |
| **· Estructura** | hormigón | | | | |
| **· Carpintería** | metálico | | | | |
| **Estado** | en ruina | | | | |

| IDENTIFICACIÓN y LOCALIZACIÓN | Sector 4 Nº 072 |
|---|---|
| Finca, paraje "Canal Haya". | |

| 5- SITUACION URBANISTICA Y AMBIENTAL | | |
|---|---|---|
| **Clase y categoría de suelo** | Suelo Rústico de Especial Protección de Producción Agroganadera | SR-EP-PA |
| **Protección** | | |
| **Afecciones** | | |
| **Observaciones** | Edificación en estado de ruina. | |

| IDENTIFICACIÓN y LOCALIZACIÓN | Sector 4<br>Nº 073 |
|---|---|
| Finca, paraje "Canal Haya". | |

**LOCALIZACIÓN**

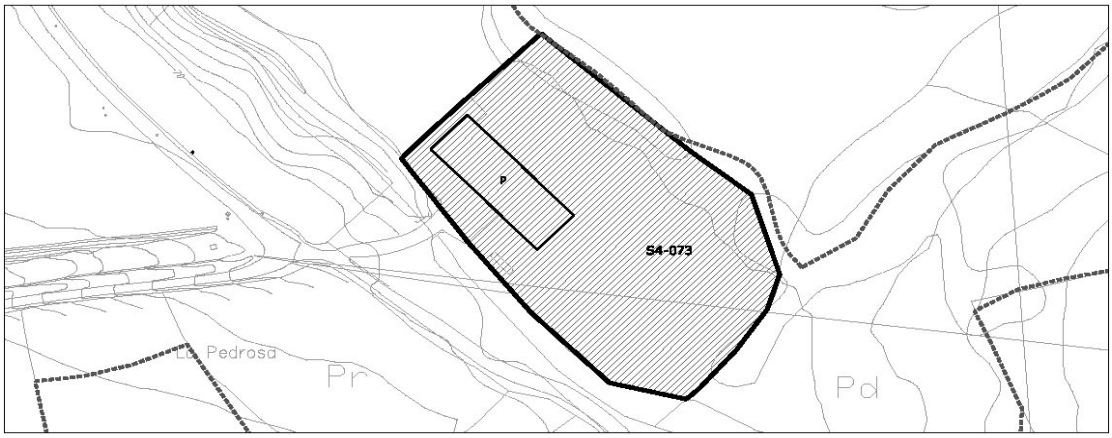


escala 1/2500

| 1- INFORMACIÓN GENERAL | |
|---|---|
| **Situación** | La Montaña |
| **Acceso** | Camino de las Calenturas |
| **Titularidad** | Privada |

| 2- DATOS CATASTRALES | | | |
|---|---|---|---|
| **Referencia catastral parcela** | 39087A013000700000YH | **Localización** | Bº Tanos 817A Pol 13 Parc 70 |
| **Referencia catastral edificación** | | | |

| 3- CARACTERÍSTICAS DE LA PARCELA | | | | | | |
|---|---|---|---|---|---|---|
| **Uso principal parcela** | | agrícola | | **Otros usos** | industrial-almacén | |
| **Superficie total (m²)** | | 3.575,00 | | **% ocupacion** | 22,07 | |
| **Viario acceso** | **Cerramiento** | **Electricidad** | **Agua** | **Saneamiento** | **Alumbrado** | **Otros** |
| asfaltado | metálica | si | si | | si | |


| 4- CARACTERÍSTICAS DE LAS EDIFICACIONES | | | | | |
|---|---|---|---|---|---|
| | **principal** | **anejo 1** | **anejo 2** | **anejo 3** | **otros** |
| **Uso** | agrícola | | | | |
| **Antigüedad** | 1980 | | | | |
| **Superficie ocupación (m²)** | 789,00 | | | | |
| **Nº plantas(sobre/bajo rasante)** | 1 | | | | |
| **Superficie construída (m²)** | 0,00 | | | | |
| **Características constructivas:** | | | | | |
| **· Cerramiento de fachada** | enfoscado | | | | |
| **· Tipo de cubierta** | inclinada | | | | |
| **· Material de cubierta** | uralita | | | | |
| **· Estructura** | hormigón | | | | |
| **· Carpintería** | metálico | | | | |
| **Estado** | bueno | | | | |

| IDENTIFICACIÓN y LOCALIZACIÓN | Sector 4 Nº 073 |
|---|---|
| Finca, paraje "Canal Haya". | |

| 5- SITUACION URBANISTICA Y AMBIENTAL | | |
|---|---|---|
| **Clase y categoría de suelo** | Suelo Rústico de Especial Protección de Recurso de Suelo | SR-EP-RS |
| | Suelo Rústico de Especial Protección de Riberas | SR-EP-R |
| **Protección** | | |
| **Afecciones** | Línea eléctrica de 20KV. | |
| **Observaciones** | Edificación agrícola y ganadera en buen estado con componente industrial de primera transformación. Muestra signos de actividad. | |

| IDENTIFICACIÓN y LOCALIZACIÓN | Sector 4 Nº 074 |
|---|---|
| Finca, paraje "La Bosca". | |

**LOCALIZACIÓN**

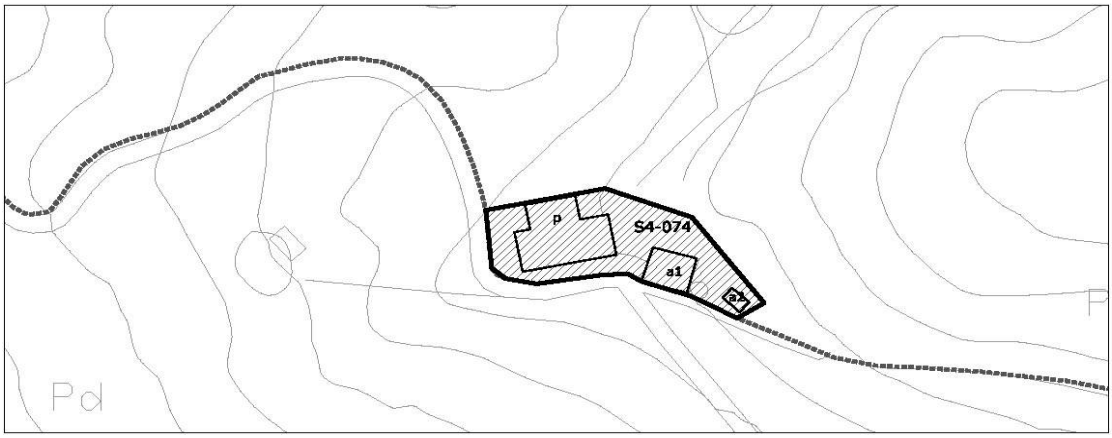


| 1- INFORMACIÓN GENERAL | |
|---|---|
| **Situación** | La Montaña |
| **Acceso** | Camino de las Calenturas |
| **Titularidad** | Privada |

| 2- DATOS CATASTRALES | | | |
|---|---|---|---|
| **Referencia catastral parcela** | 39087A013056400000YF | **Localización** | Bº Tanos 817 Pol 13 Parc 5640 |
| **Referencia catastral edificación** | | | |

| 3- CARACTERÍSTICAS DE LA PARCELA | | | | | | |
|---|---|---|---|---|---|---|
| **Uso principal parcela** | | residencial | | **Otros usos** | industrial-almacén | |
| **Superficie total (m²)** | | 57.375,00 | | **% ocupacion** | 0,91 | |
| **Viario acceso** | **Cerramiento** | **Electricidad** | **Agua** | **Saneamiento** | **Alumbrado** | **Otros** |
| hormigón | de fábrica | si | si | | si | |


| 4- CARACTERÍSTICAS DE LAS EDIFICACIONES | | | | | |
|---|---|---|---|---|---|
| | **principal** | **anejo 1** | **anejo 2** | **anejo 3** | **otros** |
| **Uso** | vivienda | almacén | almacén | | |
| **Antigüedad** | 1924 | | | | |
| **Superficie ocupación (m²)** | 380,00 | 121,00 | 22,00 | | |
| **Nº plantas(sobre/bajo rasante)** | 2 | 1 | 1 | | |
| **Superficie construída (m²)** | 689,00 | 121,00 | 22,00 | | |
| **Características constructivas:** | | | | | |
| **· Cerramiento de fachada** | enfoscado | metálico | metálico | | |
| **· Tipo de cubierta** | inclinada | inclinada | inclinada | | |
| **· Material de cubierta** | teja | metálica | metálica | | |
| **· Estructura** | muro de carga | metálica | | | |
| **· Carpintería** | madera | | | | |
| **Estado** | bueno | | | | |

| IDENTIFICACIÓN y LOCALIZACIÓN | Sector 4<br>Nº 074 |
|---|---|
| Finca, paraje "La Bosca". | |

| 5- SITUACIÓN URBANÍSTICA Y AMBIETAL | | |
|---|---|---|
| **Clase y categoría de suelo** | Suelo Rústico de Especial Protección Ganadero Forestal | SR-EP-GF |
| **Protección** | | |
| **Afecciones** | | |
| **Observaciones** | Edificación agrícola y ganadera en buen estado con componente industrial de primera transformación. Muestra signos de actividad. | |

| IDENTIFICACIÓN y LOCALIZACIÓN | Sector 4 Nº 075 |
|---|---|
| Finca, paraje "La Bosca". | |

**LOCALIZACIÓN**

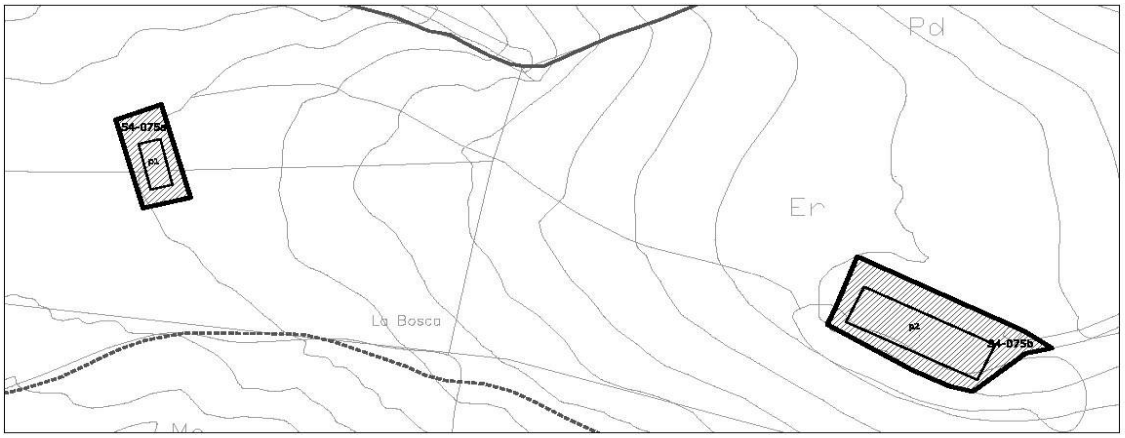


escala 1/3000

| 1- INFORMACIÓN GENERAL | |
|---|---|
| **Situación** | La Montaña |
| **Acceso** | Desvío Carretera N-634 hacia el camino de las Calenturas |
| **Titularidad** | Privada |

| 2- DATOS CATASTRALES | | | |
|---|---|---|---|
| **Referencia catastral parcela** | 39087A013006270000YK | **Localización** | Bº Tanos 823 Pol 13 Parc 627 |
| **Referencia catastral edificación** | | | |

| 3- CARACTERÍSTICAS DE LA PARCELA | | | | | | |
|---|---|---|---|---|---|---|
| **Uso principal parcela** | | ganadero | | **Otros usos** | industrial-almacén | |
| **Superficie total (m²)** | | ########## | | **% ocupacion** | 0,63 | |
| **Viario acceso** | **Cerramiento** | **Electricidad** | **Agua** | **Saneamiento** | **Alumbrado** | **Otros** |
| hormigón | de fábrica | si | si | | si | |


| 4- CARACTERÍSTICAS DE LAS EDIFICACIONES | | | | | |
|---|---|---|---|---|---|
| | **principal 1** | **principal 2** | **anejo 1** | **anejo 2** | **anejo 3** |
| **Uso** | agrícola | ganadero | | | |
| **Antigüedad** | 1924 | | | | |
| **Superficie ocupación (m²)** | 174,00 | 932,00 | | | |
| **Nº plantas(sobre/bajo rasante)** | 1 | 2 | | | |
| **Superficie construída (m²)** | 174,00 | 1864,00 | | | |
| **Características constructivas:** | | | | | |
| **· Cerramiento de fachada** | enfoscado | piedra | | | |
| **· Tipo de cubierta** | inclinada | inclinada | | | |
| **· Material de cubierta** | teja | teja | | | |
| **· Estructura** | muro de carga | hormigón | | | |
| **· Carpintería** | madera | madera | | | |
| **Estado** | regular | bueno | | | |

| IDENTIFICACIÓN y LOCALIZACIÓN | Sector 4 Nº 075 |
|---|---|
| Finca, paraje "La Bosca". | |

| 5- SITUACIÓN URBANÍSTICA Y AMBIETAL | | |
|---|---|---|
| **Clase y categoría de suelo** | Suelo Rústico de Especial Protección de Producción Agroganadera | SR-EP-PA |
| **Protección** | Protección Ambiental Grado 1 y 2. Fichas SR-46 y SR-47 del Catálogo de Elementos Protegidos en Suelo Rústico. | |
| **Afecciones** | | |
| **Observaciones** | Edificaciones agrícolas y ganaderas en buen estado con componente industrial de primera transfromación ligadas a la explotación porcina. | |

| IDENTIFICACIÓN y LOCALIZACIÓN | Sector 4<br>Nº 076 |
|---|---|
| Finca, paraje "Canal Haya". | |

**LOCALIZACIÓN**

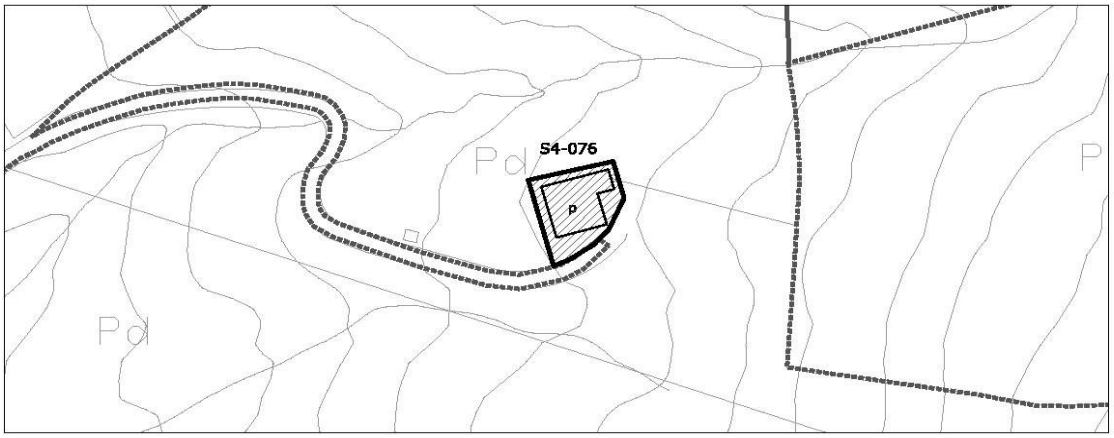


| 1- INFORMACIÓN GENERAL | |
|---|---|
| **Situación** | La Montaña |
| **Acceso** | |
| **Titularidad** | Privada |

| 2- DATOS CATASTRALES | | | |
|---|---|---|---|
| **Referencia catastral parcela** | 39087A013006470000YY | **Localización** | Bº Tanos 795C Pol 13 Parc 647 |
| **Referencia catastral edificación** | | | |

| 3- CARACTERÍSTICAS DE LA PARCELA | | | | | | |
|---|---|---|---|---|---|---|
| **Uso principal parcela** | | residencial | | **Otros usos** | agrícola | |
| **Superficie total (m²)** | | ########## | | **% ocupacion** | 0,21 | |
| **Viario acceso** | **Cerramiento** | **Electricidad** | **Agua** | **Saneamiento** | **Alumbrado** | **Otros** |
| asfaltado | metálica | si | si | | si | |


| 4- CARACTERÍSTICAS DE LAS EDIFICACIONES | | | | | |
|---|---|---|---|---|---|
| | **principal** | **anejo 1** | **anejo 2** | **anejo 3** | **otros** |
| **Uso** | vivienda | | | | |
| **Antigüedad** | 1924 | | | | |
| **Superficie ocupación (m²)** | 229,00 | | | | |
| **Nº plantas(sobre/bajo rasante)** | 1 | | | | |
| **Superficie construída (m²)** | 0,00 | | | | |
| **Características constructivas:** | | | | | |
| **· Cerramiento de fachada** | | | | | |
| **· Tipo de cubierta** | | | | | |
| **· Material de cubierta** | | | | | |
| **· Estructura** | | | | | |
| **· Carpintería** | | | | | |
| **Estado** | en ruina | | | | |

| IDENTIFICACIÓN y LOCALIZACIÓN | Sector 4<br>Nº 076 |
|---|---|
| Finca, paraje "Canal Haya". | |

| 5- SITUACION URBANISTICA Y AMBIENTAL | | |
|---|---|---|
| **Clase y categoría de suelo** | Suelo Rústico de Especial Protección Ganadero Forestal | SR-EP-GF |
| **Protección** | Protección Ambiental Grado 2. Ficha SR-45 del Catálogo de Elementos Protegidos en Suelo Rústico. | |
| **Afecciones** | | |
| **Observaciones** | Edificación en estado de ruina. | |

| IDENTIFICACIÓN y LOCALIZACIÓN | Sector 4 Nº 077 |
|---|---|
| Finca, paraje "Canal Haya". | |

**LOCALIZACIÓN**

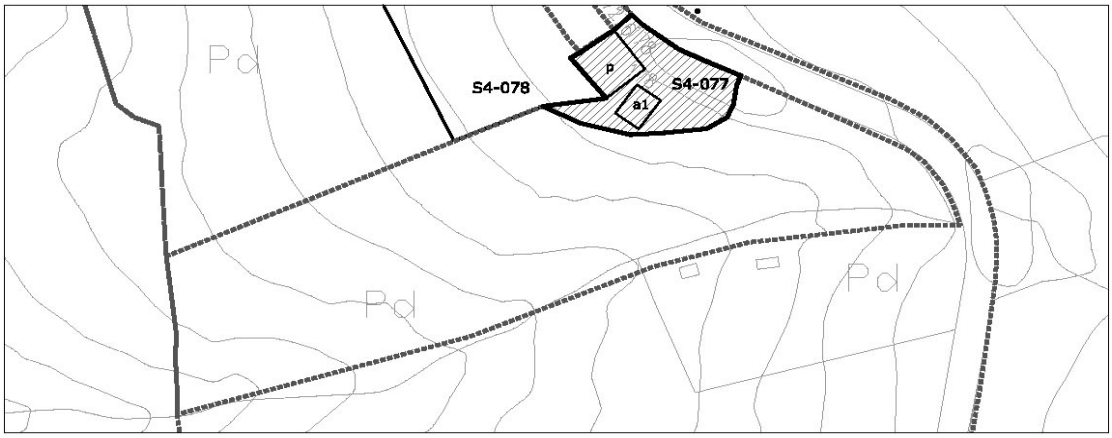


escala 1/2000

| 1- INFORMACIÓN GENERAL | |
|---|---|
| **Situación** | La Montaña |
| **Acceso** | Carretera N-634a |
| **Titularidad** | Privada |

| 2- DATOS CATASTRALES | | | |
|---|---|---|---|
| **Referencia catastral parcela** | 39087A013007390000YA | **Localización** | Av Bilbao 176 Pol 13 Parc 739 |
| **Referencia catastral edificación** | | | |

| 3- CARACTERÍSTICAS DE LA PARCELA | | | | | | |
|---|---|---|---|---|---|---|
| **Uso principal parcela** | | residencial | | **Otros usos** | agrícola | |
| **Superficie total (m²)** | | 9.969,00 | | **% ocupacion** | 2,65 | |
| **Viario acceso** | **Cerramiento** | **Electricidad** | **Agua** | **Saneamiento** | **Alumbrado** | **Otros** |
| hormigón | sin vallar | si | si | | si | |


| 4- CARACTERÍSTICAS DE LAS EDIFICACIONES | | | | | |
|---|---|---|---|---|---|
| | **principal** | **anejo 1** | **anejo 2** | **anejo 3** | **otros** |
| **Uso** | vivienda | almacén | | | |
| **Antigüedad** | 2005 | | | | |
| **Superficie ocupación (m²)** | 189,00 | 75,00 | | | |
| **Nº plantas(sobre/bajo rasante)** | 2 | 1 | | | |
| **Superficie construída (m²)** | 228,00 | 75,00 | | | |
| **Características constructivas:** | | | | | |
| **· Cerramiento de fachada** | enfoscado | enfoscado | | | |
| **· Tipo de cubierta** | inclinada | inclinada | | | |
| **· Material de cubierta** | teja | uralita | | | |
| **· Estructura** | muro de carga | metálica | | | |
| **· Carpintería** | madera | | | | |
| **Estado** | bueno | bueno | | | |

| IDENTIFICACIÓN y LOCALIZACIÓN | Sector 4<br>Nº 077 |
|---|---|
| Finca, paraje "Canal Haya". | |

| 5- SITUACIÓN URBANÍSTICA Y AMBIETAL | | |
|---|---|---|
| **Clase y categoría de suelo** | Suelo Rústico de Especial Protección Ganadero Forestal | SR-EP-GF |
| **Protección** | Protección Ambiental Grado 1. Fichas SR-44 del Catálogo de Elementos Protegidos en Suelo Rústico. | |
| **Afecciones** | Límite de edificación de la carretera N-634a. | |
| **Observaciones** | Edificación residencial en hilera con almacén anejo en buen estado. | |

| IDENTIFICACIÓN y LOCALIZACIÓN | Sector 4<br>Nº 078 |
|---|---|
| Finca, paraje "Canal Haya". | |

**LOCALIZACIÓN**

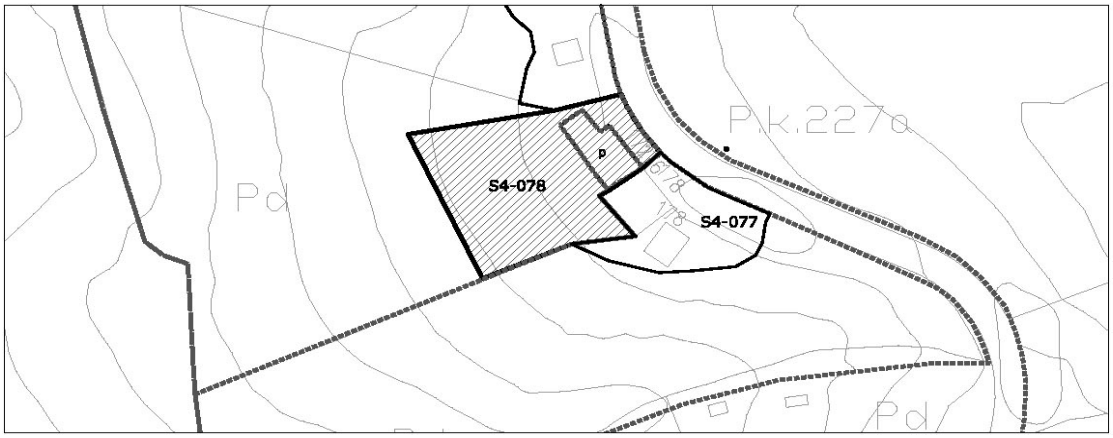


| 1- INFORMACIÓN GENERAL | |
|---|---|
| **Situación** | La Montaña |
| **Acceso** | Carretera N-634a |
| **Titularidad** | Privada |

| 2- DATOS CATASTRALES | | | |
|---|---|---|---|
| **Referencia catastral parcela** | 001502800VN19H0001YQ | **Localización** | Av Bilbao 172 |
| **Referencia catastral edificación** | | | |

| 3- CARACTERÍSTICAS DE LA PARCELA | | | | | | |
|---|---|---|---|---|---|---|
| **Uso principal parcela** | | residencial | | **Otros usos** | agrícola | |
| **Superficie total (m²)** | | 9.969,00 | | **% ocupacion** | 2,03 | |
| **Viario acceso** | **Cerramiento** | **Electricidad** | **Agua** | **Saneamiento** | **Alumbrado** | **Otros** |
| hormigón | sin vallar | si | si | | si | |


| 4- CARACTERÍSTICAS DE LAS EDIFICACIONES | | | | | |
|---|---|---|---|---|---|
| | **principal** | **anejo 1** | **anejo 2** | **anejo 3** | **otros** |
| **Uso** | vivienda | | | | |
| **Antigüedad** | 1954 | | | | |
| **Superficie ocupación (m²)** | 202,00 | | | | |
| **Nº plantas(sobre/bajo rasante)** | 2 | | | | |
| **Superficie construída (m²)** | 430,00 | | | | |
| **Características constructivas:** | | | | | |
| **· Cerramiento de fachada** | enfoscado | | | | |
| **· Tipo de cubierta** | inclinada | | | | |
| **· Material de cubierta** | teja | | | | |
| **· Estructura** | muro de carga | | | | |
| **· Carpintería** | madera | | | | |
| **Estado** | bueno | | | | |

| IDENTIFICACIÓN y LOCALIZACIÓN | Sector 4 Nº 078 |
|---|---|
| Finca, paraje "Canal Haya". | |

| 5- SITUACIÓN URBANÍSTICA Y AMBIETAL | | |
|---|---|---|
| **Clase y categoría de suelo** | Suelo Rústico de Especial Protección Ganadero Forestal | SR-EP-GF |
| **Protección** | Protección Ambiental Grado 1. Ficha SR-44 del Catálogo de Elementos Protegidos en Suelo Rústico. | |
| **Afecciones** | Límite de edificación de la carretera N-634a. | |
| **Observaciones** | Edificación residencial en hilera en buen estado y con componente industrial de primera transformación ligado a la actividad agícola de la parcela. | |

| IDENTIFICACIÓN y LOCALIZACIÓN | Sector 4 Nº 079 |
|---|---|
| Finca, paraje "Canal Haya". | |

**LOCALIZACIÓN**

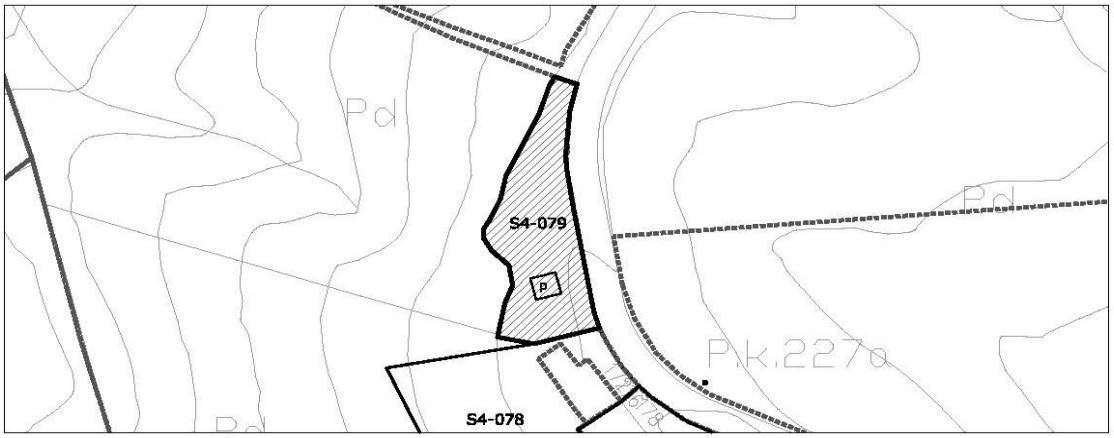


| 1- INFORMACIÓN GENERAL | |
|---|---|
| **Situación** | La Montaña |
| **Acceso** | Carretera N-634a |
| **Titularidad** | Privada |

| 2- DATOS CATASTRALES | | | |
|---|---|---|---|
| **Referencia catastral parcela** | 39087A013006650000YX | **Localización** | Av Bilbao 172 Pol 13 Parc 665 |
| **Referencia catastral edificación** | 39087A013006650001UM | | |

| 3- CARACTERÍSTICAS DE LA PARCELA | | | | | | |
|---|---|---|---|---|---|---|
| **Uso principal parcela** | | agrícola | | **Otros usos** | | |
| **Superficie total (m²)** | | 20.977,00 | | **% ocupacion** | 0,29 | |
| **Viario acceso** | **Cerramiento** | **Electricidad** | **Agua** | **Saneamiento** | **Alumbrado** | **Otros** |
| hormigón | sin vallar | si | si | | si | |


| 4- CARACTERÍSTICAS DE LAS EDIFICACIONES | | | | | |
|---|---|---|---|---|---|
| | **principal** | **anejo 1** | **anejo 2** | **anejo 3** | **otros** |
| **Uso** | agrícola | | | | |
| **Antigüedad** | 2005 | | | | |
| **Superficie ocupación (m²)** | 60,00 | | | | |
| **Nº plantas(sobre/bajo rasante)** | 1 | | | | |
| **Superficie construída (m²)** | 60,00 | | | | |
| **Características constructivas:** | | | | | |
| **· Cerramiento de fachada** | enfoscado | | | | |
| **· Tipo de cubierta** | inclinada | | | | |
| **· Material de cubierta** | uralita | | | | |
| **· Estructura** | | | | | |
| **· Carpintería** | metálico | | | | |
| **Estado** | bueno | | | | |

| IDENTIFICACIÓN y LOCALIZACIÓN | Sector 4<br>Nº 079 |
|---|---|
| Finca, paraje "Canal Haya". | |

| 5- SITUACIÓN URBANÍSTICA Y AMBIETAL | | |
|---|---|---|
| **Clase y categoría de suelo** | Suelo Rústico de Especial Protección Ganadero Forestal | SR-EP-GF |
| **Protección** | | |
| **Afecciones** | Límite de edificación de la carretera N-634a. | |
| **Observaciones** | Edificación agrícola aislada en buen estado. | |

| IDENTIFICACIÓN y LOCALIZACIÓN | Sector 4 Nº 080 |
|---|---|
| Finca, paraje "San Vicente". | |

**LOCALIZACIÓN**

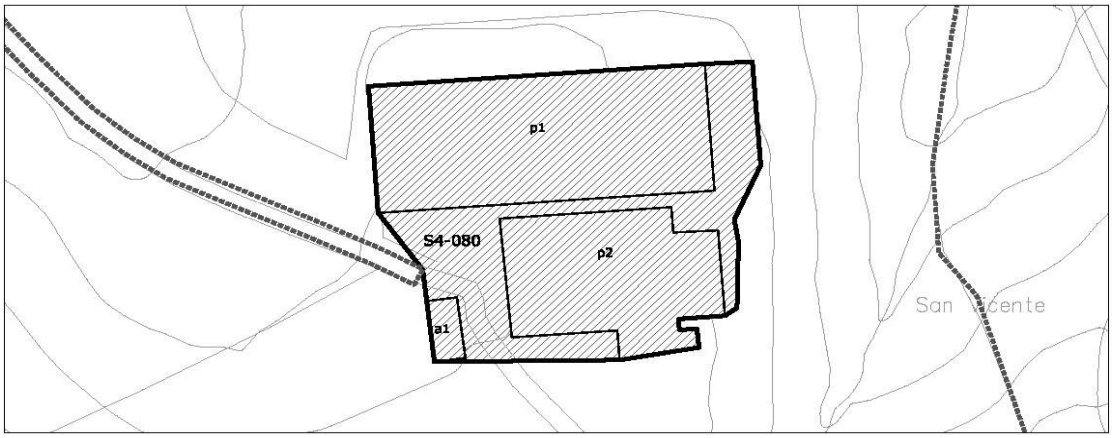


| 1- INFORMACIÓN GENERAL | |
|---|---|
| **Situación** | La Montaña |
| **Acceso** | Carretera N-634a |
| **Titularidad** | Privada |

| 2- DATOS CATASTRALES | | | |
|---|---|---|---|
| **Referencia catastral parcela** | 39087A010000200000YQ | **Localización** | Bº Sierrapando 1020 Pol 10 Parc 20 |
| **Referencia catastral edificación** | | | |

| 3- CARACTERÍSTICAS DE LA PARCELA | | | | | | |
|---|---|---|---|---|---|---|
| **Uso principal parcela** | | ganadero | | **Otros usos** | | |
| **Superficie total (m²)** | | ########## | | **% ocupacion** | 2,97 | |
| **Viario acceso** | **Cerramiento** | **Electricidad** | **Agua** | **Saneamiento** | **Alumbrado** | **Otros** |
| hormigón | sin vallar | si | si | | si | |

| 4- CARACTERÍSTICAS DE LAS EDIFICACIONES | | | | | |
|---|---|---|---|---|---|
| | **principal 1** | **principal 2** | **anejo 1** | **anejo 2** | **otros** |
| **Uso** | ganadero | ganadero | agrícola | | |
| **Antigüedad** | 1940 | | | | |
| **Superficie ocupación (m²)** | 3163,00 | 1938,00 | 141,00 | | |
| **Nº plantas(sobre/bajo rasante)** | 1 | 1 | 1 | | |
| **Superficie construída (m²)** | 3163,00 | 1938,00 | 141,00 | | |
| **Características constructivas:** | | | | | |
| **· Cerramiento de fachada** | enfoscado | enfoscado | enfoscado | | |
| **· Tipo de cubierta** | inclinada | inclinada | inclinada | | |
| **· Material de cubierta** | uralita | uralita | uralita | | |
| **· Estructura** | hormigón | hormigón | hormigón | | |
| **· Carpintería** | metálico | metálico | metálico | | |
| **Estado** | bueno | bueno | bueno | | |

| IDENTIFICACIÓN y LOCALIZACIÓN | Sector 4<br>Nº 080 |
|---|---|
| Finca, paraje "San Vicente". | |

| 5- SITUACIÓN URBANÍSTICA Y AMBIETAL | | |
|---|---|---|
| **Clase y categoría de suelo** | Suelo Rústico de Especial Protección de Producción Agroganadera | SR-EP-PA |
| **Protección** | | |
| **Afecciones** | | |
| **Observaciones** | Edificación ganadera en buen estado y con síntomas de actividad. | |

| IDENTIFICACIÓN y LOCALIZACIÓN | Sector 4 Nº 081 |
|---|---|
| Finca, paraje "Cueto Palomo". | |

**LOCALIZACIÓN**




| 1- INFORMACIÓN GENERAL | |
|---|---|
| **Situación** | La Montaña |
| **Acceso** | Carretera N-634a |
| **Titularidad** | Privada |

| 2- DATOS CATASTRALES | | | |
|---|---|---|---|
| **Referencia catastral parcela** | 39087A013006230000YT | **Localización** | Av Bilbao 171 Pol 13 Parc 623 |
| **Referencia catastral edificación** | | | |

| 3- CARACTERÍSTICAS DE LA PARCELA | | | | | | |
|---|---|---|---|---|---|---|
| **Uso principal parcela** | | ganadero | | **Otros usos** | agrícola | |
| **Superficie total (m²)** | | 43.476,00 | | **% ocupacion** | 2,24 | |
| **Viario acceso** | **Cerramiento** | **Electricidad** | **Agua** | **Saneamiento** | **Alumbrado** | **Otros** |
| hormigón | sin vallar | si | si | | si | |

| 4- CARACTERÍSTICAS DE LAS EDIFICACIONES | | | | | | |
|---|---|---|---|---|---|---|
| | **principal 1** | **principal 2** | **anejo 1** | **anejo 2** | **otros** |
| **Uso** | ganadero | agrícola | agrícola | | |
| **Antigüedad** | 1975 | | | | |
| **Superficie ocupación (m²)** | 846,00 | 114,00 | 16,00 | | |
| **Nº plantas(sobre/bajo rasante)** | 1 | 1 | 1 | | |
| **Superficie construída (m²)** | 846,00 | 114,00 | 16,00 | | |
| **Características constructivas:** | | | | | |
| **· Cerramiento de fachada** | bloque | piedra | | | |
| **· Tipo de cubierta** | inclinada | inclinada | inclinada | | |
| **· Material de cubierta** | uralita | uralita | metálica | | |
| **· Estructura** | hormigón | muro de carga | hormigón | | |
| **· Carpintería** | metálico | madera | metálico | | |
| **Estado** | bueno | bueno | bueno | | |

| IDENTIFICACIÓN y LOCALIZACIÓN | Sector 4 Nº 081 |
|---|---|
| Finca, paraje "Cueto Palomo". | |

| 5- SITUACIÓN URBANÍSTICA Y AMBIETAL | | |
|---|---|---|
| **Clase y categoría de suelo** | Suelo Rústico de Especial Protección Ganadero Forestal | SR-EP-GF |
| | Suelo Rústico de Especial Protección de Producción Agroganadera | SR-EP-PA |
| **Protección** | Protección Ambiental Grado 2. Ficha SR-48 del Catálogo de Elementos Protegidos en Suelo Rústico. | |
| **Afecciones** | | |
| **Observaciones** | Edificaciónes ganaderas y agrícolas en buen estado y con síntomas de actividad. La parcela tiene también un uso subsidiario residencial e industrial ligado al sector primario. | |

| IDENTIFICACIÓN y LOCALIZACIÓN | Sector 4<br>Nº 082 |
|---|---|
| Finca, paraje "Cueto Palomo". | |

**LOCALIZACIÓN**




escala 1/3000

| 1- INFORMACIÓN GENERAL | |
|---|---|
| **Situación** | La Montaña |
| **Acceso** | Carretera N-634a |
| **Titularidad** | Privada |

| 2- DATOS CATASTRALES | | | |
|---|---|---|---|
| **Referencia catastral parcela** | 39087A013009890000YS | **Localización** | Av Bilbao 167 Pol 13 Parc 989 |
| **Referencia catastral edificación** | | | |

| 3- CARACTERÍSTICAS DE LA PARCELA | | | | | | |
|---|---|---|---|---|---|---|
| **Uso principal parcela** | | residencial | | **Otros usos** | | |
| **Superficie total (m²)** | | 9.113,00 | | **% ocupacion** | 2,82 | |
| **Viario acceso** | **Cerramiento** | **Electricidad** | **Agua** | **Saneamiento** | **Alumbrado** | **Otros** |
| hormigón | sin vallar | si | si | | si | |


| 4- CARACTERÍSTICAS DE LAS EDIFICACIONES | | | | | |
|---|---|---|---|---|---|
| | **principal** | **anejo 1** | **anejo 2** | **anejo 3** | **otros** |
| **Uso** | vivienda | | | | |
| **Antigüedad** | 1996 | | | | |
| **Superficie ocupación (m²)** | 257,00 | | | | |
| **Nº plantas(sobre/bajo rasante)** | 1 | | | | |
| **Superficie construída (m²)** | 846,00 | | | | |
| **Características constructivas:** | | | | | |
| **· Cerramiento de fachada** | enfoscado | | | | |
| **· Tipo de cubierta** | inclinada | | | | |
| **· Material de cubierta** | teja | | | | |
| **· Estructura** | hormigón | | | | |
| **· Carpintería** | madera | | | | |
| **Estado** | bueno | | | | |

| IDENTIFICACIÓN y LOCALIZACIÓN | Sector 4<br>Nº 082 |
|---|---|
| Finca, paraje "Cueto Palomo". | |

| 5- SITUACIÓN URBANÍSTICA Y AMBIETAL | | |
|---|---|---|
| **Clase y categoría de suelo** | Suelo Rústico de Especial Protección Ganadero Forestal | SR-EP-GF |
| | Suelo Rústico de Especial Protección de Producción Agroganadera | SR-EP-PA |
| **Protección** | | |
| **Afecciones** | | |
| **Observaciones** | Edificación residencial aislada en buen estado. | |

| IDENTIFICACIÓN y LOCALIZACIÓN | Sector 4 Nº 083 |
|---|---|
| Finca, paraje "Cueto Palomo". | |

**LOCALIZACIÓN**

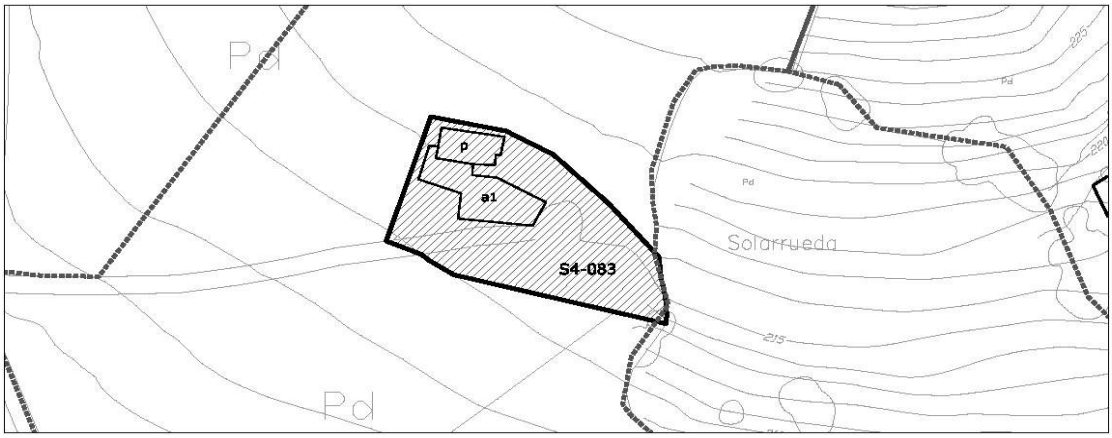


| 1- INFORMACIÓN GENERAL | |
|---|---|
| **Situación** | La Montaña |
| **Acceso** | Carretera N-634a |
| **Titularidad** | Privada |

| 2- DATOS CATASTRALES | | | |
|---|---|---|---|
| **Referencia catastral parcela** | 39087A013006220000YL | **Localización** | Av Bilbao 169 Pol 13 Parc 622 |
| **Referencia catastral edificación** | | | |

| 3- CARACTERÍSTICAS DE LA PARCELA | | | | | | |
|---|---|---|---|---|---|---|
| **Uso principal parcela** | | residencial | | **Otros usos** | agrícola | |
| **Superficie total (m²)** | | 39.892,00 | | **% ocupacion** | 1,19 | |
| **Viario acceso** | **Cerramiento** | **Electricidad** | **Agua** | **Saneamiento** | **Alumbrado** | **Otros** |
| hormigón | sin vallar | si | si | | si | |


| 4- CARACTERÍSTICAS DE LAS EDIFICACIONES | | | | | |
|---|---|---|---|---|---|
| | **principal** | **anejo 1** | **anejo 2** | **anejo 3** | **otros** |
| **Uso** | vivienda | agrícola | | | |
| **Antigüedad** | 1924 | | | | |
| **Superficie ocupación (m²)** | 141,00 | 333,00 | | | |
| **Nº plantas(sobre/bajo rasante)** | 2 | 1 | | | |
| **Superficie construída (m²)** | 221,00 | 333,00 | | | |
| **Características constructivas:** | | | | | |
| **· Cerramiento de fachada** | enfoscado | bloque | | | |
| **· Tipo de cubierta** | inclinada | inclinada | | | |
| **· Material de cubierta** | teja | uralita | | | |
| **· Estructura** | muro de carga | hormigón | | | |
| **· Carpintería** | metálico | madera | | | |
| **Estado** | bueno | bueno | | | |

| IDENTIFICACIÓN y LOCALIZACIÓN | Sector 4<br>Nº 083 |
|---|---|
| Finca, paraje "Cueto Palomo". | |

| 5- SITUACIÓN URBANÍSTICA Y AMBIETAL | | |
|---|---|---|
| **Clase y categoría de suelo** | Suelo Rústico de Especial Protección de Producción Agroganadera | SR-EP-PA |
| **Protección** | | |
| **Afecciones** | | |
| **Observaciones** | Edificación residencial con anejo agrícola en buen estado. La parcela está cultivada y a ella se asocia un uso industrial de primera transformación ligada a los cultivos. | |

| IDENTIFICACIÓN y LOCALIZACIÓN | Sector 4 Nº 084 |
|---|---|
| Depósito de aguas municipal La Montaña , paraje "La Montaña". | |

**LOCALIZACIÓN**

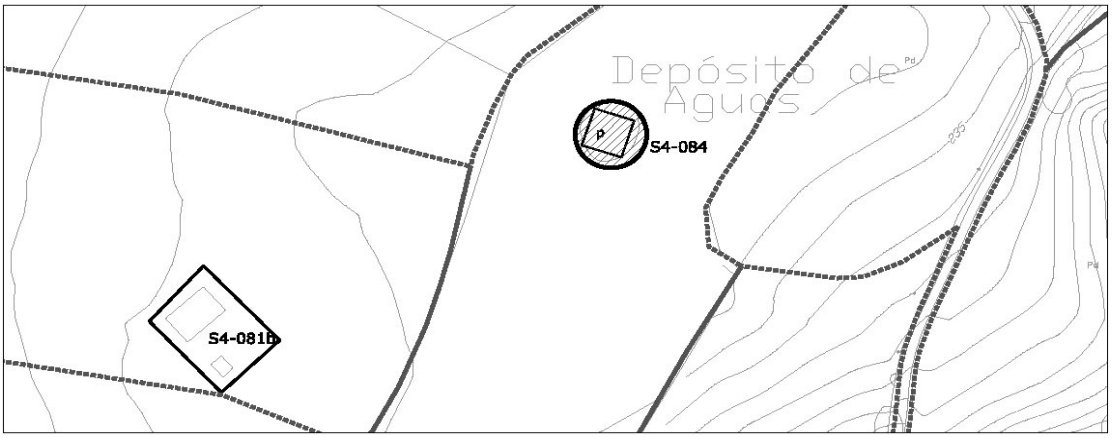


| 1- INFORMACIÓN GENERAL | |
|---|---|
| **Situación** | Sierrapando Este |
| **Acceso** | Desviación N-634 |
| **Titularidad** | Pública |

| 2- DATOS CATASTRALES | | | | |
|---|---|---|---|---|
| **Referencia catastral parcela** | 001800200VN19H0001WQ | **Localización** | PB La Montaña85, | 39300 |
| **Referencia catastral edificación** | | | | |

| 3- CARACTERÍSTICAS DE LA PARCELA | | | | | | |
|---|---|---|---|---|---|---|
| **Uso principal parcela** | | equipamiento | | **Otros usos** | industrial-almacén | |
| **Superficie total (m²)** | | 130,00 | | **% ocupacion** | 100,00 | |
| **Viario acceso** | **Cerramiento** | **Electricidad** | **Agua** | **Saneamiento** | **Alumbrado** | **Otros** |
| asfaltado | sin vallar | si | si | | si | |


| 4- CARACTERÍSTICAS DE LAS EDIFICACIONES | | | | | |
|---|---|---|---|---|---|
| | **principal** | **anejo 1** | **anejo 2** | **anejo 3** | **otros** |
| **Uso** | equipamiento | | | | |
| **Antigüedad** | 1980 | | | | |
| **Superficie ocupación (m²)** | 130,00 | | | | |
| **Nº plantas(sobre/bajo rasante)** | 1 | | | | |
| **Superficie construída (m²)** | 130,00 | | | | |
| **Características constructivas:** | | | | | |
| **· Cerramiento de fachada** | enfoscado | | | | |
| **· Tipo de cubierta** | plana | | | | |
| **· Material de cubierta** | hormigón | | | | |
| **· Estructura** | hormigón | | | | |
| **· Carpintería** | metálico | | | | |
| **Estado** | bueno | | | | |

| IDENTIFICACIÓN y LOCALIZACIÓN | Sector 4 Nº 084 |
|---|---|
| Depósito de aguas municipal La Montaña , paraje "La Montaña". | |

| 5- SITUACION URBANISTICA Y AMBIENTAL | | |
|---|---|---|
| **Clase y categoría de suelo** | Suelo Rústico de Especial Protección de Producción Agroganadera | SR-EP-PA |
| **Protección** | | |
| **Afecciones** | | |
| **Observaciones** | Depósitos de aguas municipales de La Montaña. | |

| IDENTIFICACIÓN y LOCALIZACIÓN | Sector 4<br>Nº 085 |
|---|---|
| Finca, paraje "Cueto Palomo". | |

**LOCALIZACIÓN**

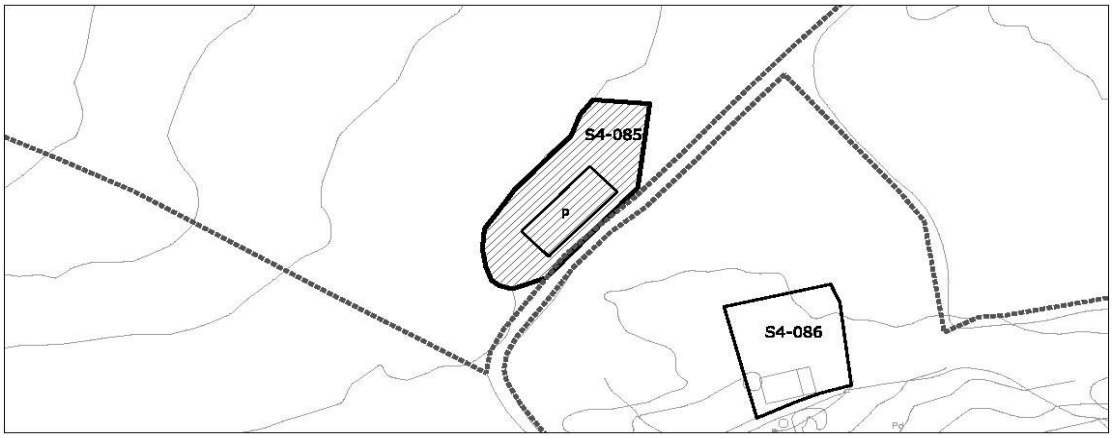


| 1- INFORMACIÓN GENERAL | |
|---|---|
| **Situación** | La Montaña |
| **Acceso** | Desviación N-634a |
| **Titularidad** | Privada |

| 2- DATOS CATASTRALES | | | |
|---|---|---|---|
| **Referencia catastral parcela** | 001800100VN19H0001HQ | **Localización** | Av Bilbao 169 Pol 13 Parc 622 |
| **Referencia catastral edificación** | | | |

| 3- CARACTERÍSTICAS DE LA PARCELA | | | | | | |
|---|---|---|---|---|---|---|
| **Uso principal parcela** | | residencial | | **Otros usos** | agrícola | |
| **Superficie total (m²)** | | 234,00 | | **% ocupacion** | 110,26 | |
| **Viario acceso** | **Cerramiento** | **Electricidad** | **Agua** | **Saneamiento** | **Alumbrado** | **Otros** |
| hormigón | sin vallar | si | si | | si | |

| 4- CARACTERÍSTICAS DE LAS EDIFICACIONES | | | | | |
|---|---|---|---|---|---|
| | **principal** | **anejo 1** | **anejo 2** | **anejo 3** | **otros** |
| **Uso** | vivienda | | | | |
| **Antigüedad** | 1924 | | | | |
| **Superficie ocupación (m²)** | 258,00 | | | | |
| **Nº plantas(sobre/bajo rasante)** | 2 | | | | |
| **Superficie construída (m²)** | 450,00 | | | | |
| **Características constructivas:** | | | | | |
| **· Cerramiento de fachada** | enfoscado | | | | |
| **· Tipo de cubierta** | inclinada | | | | |
| **· Material de cubierta** | teja | | | | |
| **· Estructura** | muro de carga | | | | |
| **· Carpintería** | metálico | | | | |
| **Estado** | bueno | | | | |

| IDENTIFICACIÓN y LOCALIZACIÓN | Sector 4<br>Nº 085 |
|---|---|
| Finca, paraje "Cueto Palomo". | |

| 5- SITUACIÓN URBANÍSTICA Y AMBIENTAL | | |
|---|---|---|
| **Clase y categoría de suelo** | Suelo Rústico de Especial Protección de Producción Agroganadera | SR-EP-PA |
| **Protección** | | |
| **Afecciones** | | |
| **Observaciones** | Edificaciónes residenciales en hilera en buen estado. La parcela está cultivada y a ella se asocia un uso industrial de primera transformación ligada a los cultivos. | |

| IDENTIFICACIÓN y LOCALIZACIÓN | Sector 4 Nº 086 |
|---|---|
| Finca, paraje "San Vicente". | |

**LOCALIZACIÓN**




| 1- INFORMACIÓN GENERAL | |
|---|---|
| **Situación** | La Montaña |
| **Acceso** | Desviación N-634a |
| **Titularidad** | Privada |

| 2- DATOS CATASTRALES | | | |
|---|---|---|---|
| **Referencia catastral parcela** | 39087A014050010000YG | **Localización** | PB Montaña 86 Pol 14 Parc 5001 |
| **Referencia catastral edificación** | | | |

| 3- CARACTERÍSTICAS DE LA PARCELA | | | | | | |
|---|---|---|---|---|---|---|
| **Uso principal parcela** | | residencial | | **Otros usos** | agrícola | |
| **Superficie total (m²)** | | 18.016,00 | | **% ocupacion** | 0,56 | |
| **Viario acceso** | **Cerramiento** | **Electricidad** | **Agua** | **Saneamiento** | **Alumbrado** | **Otros** |
| tierra | sin vallar | si | si | | si | |


| 4- CARACTERÍSTICAS DE LAS EDIFICACIONES | | | | | |
|---|---|---|---|---|---|
| | **principal** | **anejo 1** | **anejo 2** | **anejo 3** | **otros** |
| **Uso** | vivienda | | | | |
| **Antigüedad** | 1924 | | | | |
| **Superficie ocupación (m²)** | 100,00 | | | | |
| **Nº plantas(sobre/bajo rasante)** | 2 | | | | |
| **Superficie construída (m²)** | 170,00 | | | | |
| **Características constructivas:** | | | | | |
| **· Cerramiento de fachada** | piedra | | | | |
| **· Tipo de cubierta** | inclinada | | | | |
| **· Material de cubierta** | teja | | | | |
| **· Estructura** | muro de carga | | | | |
| **· Carpintería** | madera | | | | |
| **Estado** | regular | | | | |

| IDENTIFICACIÓN y LOCALIZACIÓN | Sector 4 Nº 086 |
|---|---|
| Finca, paraje "San Vicente". | |

| 5- SITUACIÓN URBANÍSTICA Y AMBIENTAL | | |
|---|---|---|
| **Clase y categoría de suelo** | Suelo Rústico de Especial Protección de Producción Agroganadera | SR-EP-PA |
| **Protección** | Protección Ambiental Grado 1. Ficha SR-49 del Catálogo de Elementos Protegidos en Suelo Rústico. | |
| **Afecciones** | | |
| **Observaciones** | Edificación residencial asociada a explotacion agrícola con componente industrial de primera transformación, rehabilitado en 1960 y en estado de degradación. | |

| IDENTIFICACIÓN y LOCALIZACIÓN | Sector 4<br>Nº 087 |
|---|---|
| Finca, paraje "San Vicente". | |

**LOCALIZACIÓN**

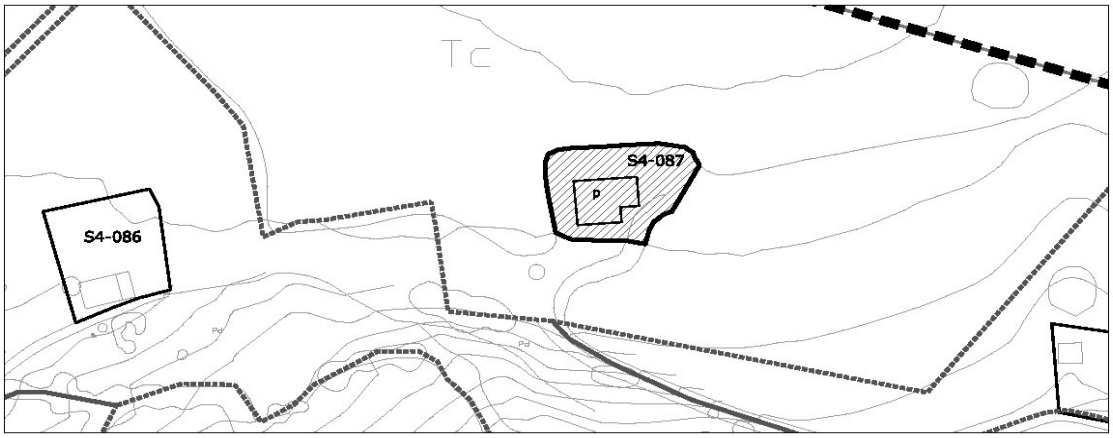


| 1- INFORMACIÓN GENERAL | |
|---|---|
| **Situación** | La Montaña |
| **Acceso** | Desviación N-634a |
| **Titularidad** | Privada |

| 2- DATOS CATASTRALES | | | |
|---|---|---|---|
| **Referencia catastral parcela** | 39087A014000020000YX | **Localización** | PB Montaña 87 Pol 14 Parc 2 |
| **Referencia catastral edificación** | | | |

| 3- CARACTERÍSTICAS DE LA PARCELA | | | | | | |
|---|---|---|---|---|---|---|
| **Uso principal parcela** | | residencial | | **Otros usos** | agrícola | |
| **Superficie total (m²)** | | 27.950,00 | | **% ocupacion** | 0,66 | |
| **Viario acceso** | **Cerramiento** | **Electricidad** | **Agua** | **Saneamiento** | **Alumbrado** | **Otros** |
| tierra | sin vallar | si | si | | | |


| 4- CARACTERÍSTICAS DE LAS EDIFICACIONES | | | | | |
|---|---|---|---|---|---|
| | **principal** | **anejo 1** | **anejo 2** | **anejo 3** | **otros** |
| **Uso** | vivienda | | | | |
| **Antigüedad** | 1924 | | | | |
| **Superficie ocupación (m²)** | 185,00 | | | | |
| **Nº plantas(sobre/bajo rasante)** | 2 | | | | |
| **Superficie construída (m²)** | 462,00 | | | | |
| **Características constructivas:** | | | | | |
| **· Cerramiento de fachada** | enfoscado | | | | |
| **· Tipo de cubierta** | inclinada | | | | |
| **· Material de cubierta** | teja | | | | |
| **· Estructura** | muro de carga | | | | |
| **· Carpintería** | madera | | | | |
| **Estado** | regular | | | | |

| IDENTIFICACIÓN y LOCALIZACIÓN | Sector 4 Nº 087 |
|---|---|
| Finca, paraje "San Vicente". | |

| 5- SITUACIÓN URBANÍSTICA Y AMBIENTAL | | |
|---|---|---|
| **Clase y categoría de suelo** | Suelo Rústico de Especial Protección de Producción Agroganadera | SR-EP-PA |
| **Protección** | Protección Ambiental Grado 2. Ficha SR-50 del Catálogo de Elementos Protegidos en Suelo Rústico. | |
| **Afecciones** | | |
| **Observaciones** | Edificación residencial asociada a explotacion agrícola con componente industrial de primera transformación, rehabilitado en 1960 y en estado de degradación. | |

| IDENTIFICACIÓN y LOCALIZACIÓN | Sector 4<br>Nº 088 |
|---|---|
| Finca, paraje "San Vicente". | |

**LOCALIZACIÓN**

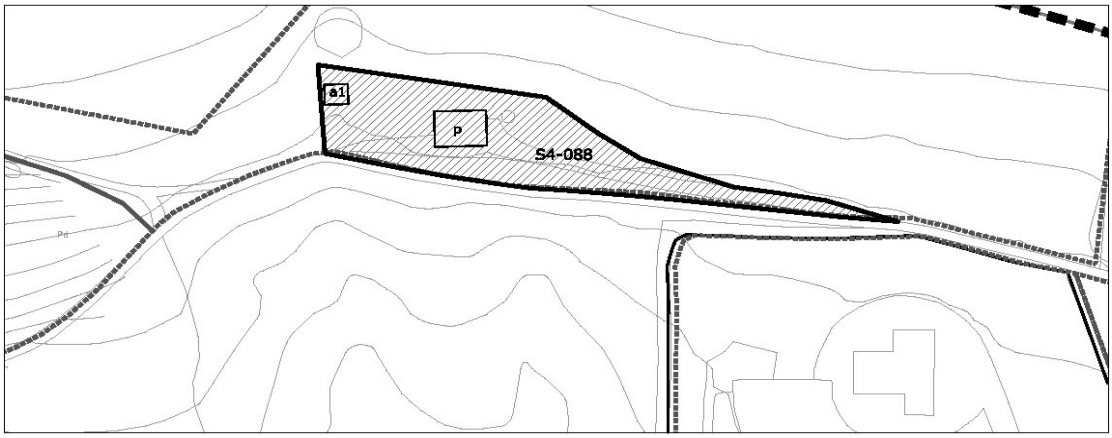


| 1- INFORMACIÓN GENERAL | |
|---|---|
| **Situación** | La Montaña |
| **Acceso** | Camino de la Sierra |
| **Titularidad** | Privada |

| 2- DATOS CATASTRALES | | | |
|---|---|---|---|
| **Referencia catastral parcela** | 39087A014006210000YW | **Localización** | PB Montaña 88 Pol 14 Parc 621 |
| **Referencia catastral edificación** | | | |

| 3- CARACTERÍSTICAS DE LA PARCELA | | | | | | |
|---|---|---|---|---|---|---|
| **Uso principal parcela** | | residencial | | **Otros usos** | | |
| **Superficie total (m²)** | | 28.710,00 | | **% ocupacion** | 0,60 | |
| **Viario acceso** | **Cerramiento** | **Electricidad** | **Agua** | **Saneamiento** | **Alumbrado** | **Otros** |
| asfaltado | vegetal | si | si | | | |


| 4- CARACTERÍSTICAS DE LAS EDIFICACIONES | | | | | |
|---|---|---|---|---|---|
| | **principal** | **anejo 1** | **anejo 2** | **anejo 3** | **otros** |
| **Uso** | vivienda | almacén | | | |
| **Antigüedad** | 1968 | | | | |
| **Superficie ocupación (m²)** | 136,00 | 35,00 | | | |
| **Nº plantas(sobre/bajo rasante)** | 2 | 1 | | | |
| **Superficie construída (m²)** | 287,00 | 35,00 | | | |
| **Características constructivas:** | | | | | |
| **· Cerramiento de fachada** | cerámico | | | | |
| **· Tipo de cubierta** | inclinada | plana | | | |
| **· Material de cubierta** | teja | uralita | | | |
| **· Estructura** | hormigón | | | | |
| **· Carpintería** | madera | | | | |
| **Estado** | bueno | | | | |

| IDENTIFICACIÓN y LOCALIZACIÓN | Sector 4 Nº 088 |
|---|---|
| Finca, paraje "San Vicente". | |

| 5- SITUACIÓN URBANÍSTICA Y AMBIENTAL | | |
|---|---|---|
| **Clase y categoría de suelo** | Suelo Rústico de Especial Protección Ganadero Forestal | SR-EP-GF |
| **Protección** | | |
| **Afecciones** | | |
| **Observaciones** | Edificación residencial aislada con almacén anejo. La parcela se encuentra ajardinada con fines recreativos y alberga una piscina. | |

| IDENTIFICACIÓN y LOCALIZACIÓN | Sector 4 Nº 089 |
|---|---|
| Finca, paraje "San Vicente". | |

**LOCALIZACIÓN**

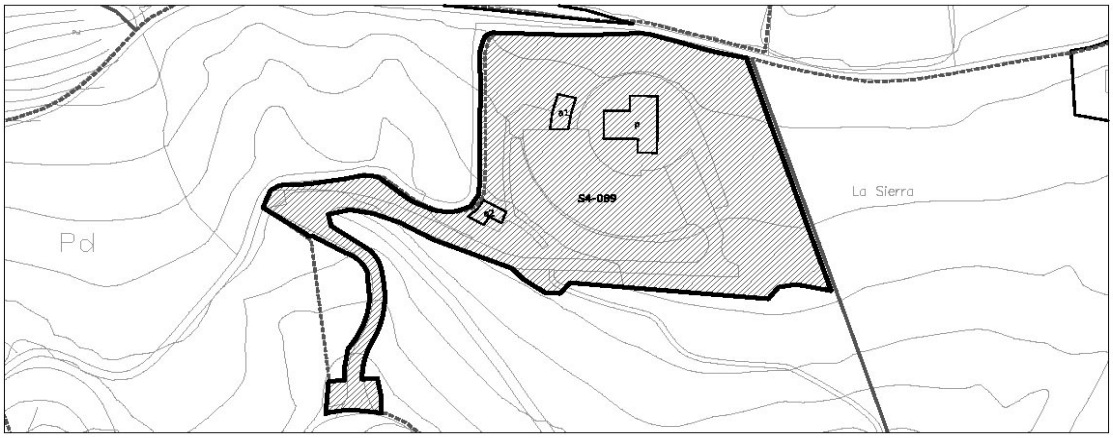


| 1- INFORMACIÓN GENERAL | |
|---|---|
| **Situación** | La Montaña |
| **Acceso** | Camino de la Sierra |
| **Titularidad** | Privada |

| 2- DATOS CATASTRALES | | | |
|---|---|---|---|
| **Referencia catastral parcela** | 39087A014000280000YK | **Localización** | PB Montaña 80 Pol 14 Parc 28 |
| **Referencia catastral edificación** | | | |

| 3- CARACTERÍSTICAS DE LA PARCELA | | | | | | |
|---|---|---|---|---|---|---|
| **Uso principal parcela** | | residencial | | **Otros usos** | | |
| **Superficie total (m²)** | | 43.965,00 | | **% ocupacion** | 1,24 | |
| **Viario acceso** | **Cerramiento** | **Electricidad** | **Agua** | **Saneamiento** | **Alumbrado** | **Otros** |
| asfaltado | mixta | si | si | | | |


| 4- CARACTERÍSTICAS DE LAS EDIFICACIONES | | | | | |
|---|---|---|---|---|---|
| | **principal** | **anejo 1** | **anejo 2** | **anejo 3** | **otros** |
| **Uso** | vivienda | almacén | almacén | | |
| **Antigüedad** | 2005 | | | | |
| **Superficie ocupación (m²)** | 363,00 | 104,00 | 80,00 | | |
| **Nº plantas(sobre/bajo rasante)** | 2 | 1 | 1 | | |
| **Superficie construída (m²)** | 1293,00 | 104,00 | 80,00 | | |
| **Características constructivas:** | | | | | |
| **· Cerramiento de fachada** | enfoscado | | piedra | | |
| **· Tipo de cubierta** | inclinada | plana | inclinada | | |
| **· Material de cubierta** | pizarra | uralita | teja | | |
| **· Estructura** | hormigón | | | | |
| **· Carpintería** | metálico | | madera | | |
| **Estado** | bueno | bueno | bueno | | |

| IDENTIFICACIÓN y LOCALIZACIÓN | Sector 4<br>Nº 089 |
|---|---|
| Finca, paraje "San Vicente". | |

| 5- SITUACIÓN URBANÍSTICA Y AMBIENTAL | | |
|---|---|---|
| **Clase y categoría de suelo** | Suelo Rústico de Especial Protección Ganadero Forestal | SR-EP-GF |
| | Suelo Rústico de Especial Protección de Producción Agroganadera | SR-EP-PA |
| **Protección** | | |
| **Afecciones** | Límite de edificación de la carretera N-634a. | |
| **Observaciones** | Edificación residencial aislada con almacénes anejos. La parcela se encuentra ajardinada con fines recreativos. | |

| IDENTIFICACIÓN y LOCALIZACIÓN | Sector 4<br>Nº 090 |
|---|---|
| Finca, paraje "Sierra". | |

**LOCALIZACIÓN**

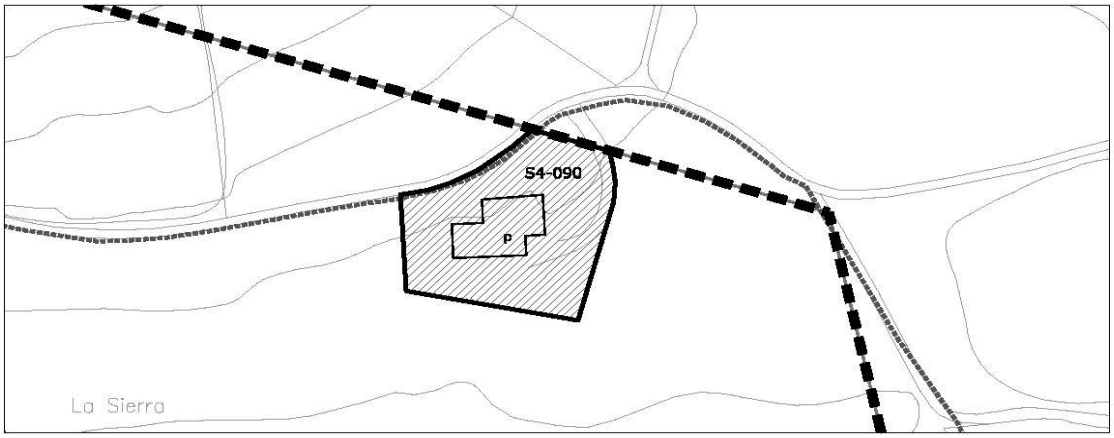


| 1- INFORMACIÓN GENERAL | |
|---|---|
| **Situación** | La Montaña |
| **Acceso** | Camino de la Sierra |
| **Titularidad** | Privada |

| 2- DATOS CATASTRALES | | | |
|---|---|---|---|
| **Referencia catastral parcela** | 39087A014000030000YI | **Localización** | PB Montaña 89 Pol 14 Parc 3 |
| **Referencia catastral edificación** | | | |

| 3- CARACTERÍSTICAS DE LA PARCELA | | | | | | |
|---|---|---|---|---|---|---|
| **Uso principal parcela** | | residencial | | **Otros usos** | agrícola | |
| **Superficie total (m²)** | | 51.854,00 | | **% ocupacion** | 0,61 | |
| **Viario acceso** | **Cerramiento** | **Electricidad** | **Agua** | **Saneamiento** | **Alumbrado** | **Otros** |
| asfaltado | sin vallar | si | si | | | |


| 4- CARACTERÍSTICAS DE LAS EDIFICACIONES | | | | | |
|---|---|---|---|---|---|
| | **principal** | **anejo 1** | **anejo 2** | **anejo 3** | **otros** |
| **Uso** | vivienda | | | | |
| **Antigüedad** | 1900 | | | | |
| **Superficie ocupación (m²)** | 315,00 | | | | |
| **Nº plantas(sobre/bajo rasante)** | 2 | | | | |
| **Superficie construída (m²)** | 623,00 | | | | |
| **Características constructivas:** | | | | | |
| **· Cerramiento de fachada** | enfoscado | | | | |
| **· Tipo de cubierta** | inclinada | | | | |
| **· Material de cubierta** | teja | | | | |
| **· Estructura** | hormigón | | | | |
| **· Carpintería** | metálico | | | | |
| **Estado** | bueno | | | | |

| IDENTIFICACIÓN y LOCALIZACIÓN | Sector 4 Nº 090 |
|---|---|
| Finca, paraje "Sierra". | |

| 5- SITUACIÓN URBANÍSTICA Y AMBIENTAL | | |
|---|---|---|
| **Clase y categoría de suelo** | Suelo Rústico de Especial Protección de Producción Agroganadera | SR-EP-PA |
| **Protección** | | |
| **Afecciones** | | |
| **Observaciones** | Edificación residencial aislada vinculada a explotación agrícola. | |

| IDENTIFICACIÓN y LOCALIZACIÓN | Sector 4 Nº 091 |
|---|---|
| Finca, paraje "Tejera". | |

**LOCALIZACIÓN**

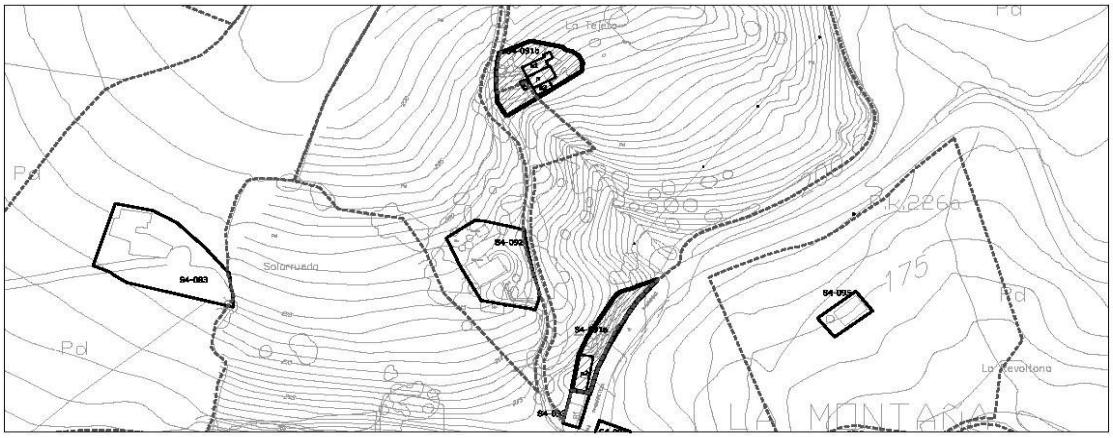


escala 1/4000

| 1- INFORMACIÓN GENERAL | |
|---|---|
| **Situación** | La Montaña |
| **Acceso** | Camino de la Sierra |
| **Titularidad** | Privada |

| 2- DATOS CATASTRALES | | | |
|---|---|---|---|
| **Referencia catastral parcela** | 39087A014050200000YJ | **Localización** | PB Montaña 83 Pol 14 Parc 5020 |
| **Referencia catastral edificación** | | | |

| 3- CARACTERÍSTICAS DE LA PARCELA | | | | | | |
|---|---|---|---|---|---|---|
| **Uso principal parcela** | | residencial | | **Otros usos** | agrícola | |
| **Superficie total (m²)** | | 33.952,00 | | **% ocupacion** | 1,20 | |
| **Viario acceso** | **Cerramiento** | **Electricidad** | **Agua** | **Saneamiento** | **Alumbrado** | **Otros** |
| asfaltado | sin vallar | si | si | | si | |


| 4- CARACTERÍSTICAS DE LAS EDIFICACIONES | | | | | |
|---|---|---|---|---|---|
| | **principal 1** | **principal 2** | **anejo 1** | **anejo 2** | **anejo 3** |
| **Uso** | vivienda | | | | |
| **Antigüedad** | 1958 | | | | |
| **Superficie ocupación (m²)** | 96,00 | 156,00 | 92,00 | 42,00 | 20,00 |
| **Nº plantas(sobre/bajo rasante)** | 2 | 2 | 1 | 1 | 1 |
| **Superficie construída (m²)** | 192,00 | 312,00 | 92,00 | 42,00 | 20,00 |
| **Características constructivas:** | | | | | |
| **· Cerramiento de fachada** | enfoscado | | | | |
| **· Tipo de cubierta** | inclinada | | | | |
| **· Material de cubierta** | teja | | | | |
| **· Estructura** | muro de carga | | | | |
| **· Carpintería** | madera | | | | |
| **Estado** | regular | | | | |

| IDENTIFICACIÓN y LOCALIZACIÓN | Sector 4 Nº 091 |
|---|---|
| Finca, paraje "Tejera". | |

| 5- SITUACIÓN URBANÍSTICA Y AMBIENTAL | | |
|---|---|---|
| **Clase y categoría de suelo** | Suelo Rústico de Especial Protección Ganadero Forestal | SR-EP-GF |
| | Suelo Rústico de Especial Protección de Producción Agroganadera | SR-EP-PA |
| **Protección** | | |
| **Afecciones** | Límite de edificación de la carretera N-634a. | |
| **Observaciones** | Se compone de una edificación aislada con anejos agrícolas y otra edificación residencial de dos alturas en hilera alineada a vial. La parcela está destinada a usos agropecuarios con componente industrial de primera transformación. | |

| IDENTIFICACIÓN y LOCALIZACIÓN | Sector 4 Nº 092 |
|---|---|
| Finca, paraje "Solarrueda". | |

**LOCALIZACIÓN**

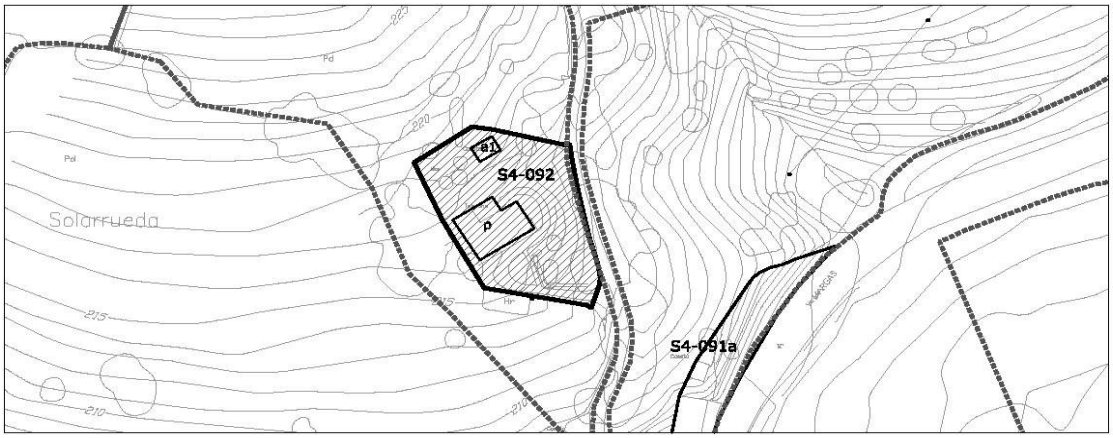


| 1- INFORMACIÓN GENERAL | |
|---|---|
| **Situación** | La Montaña |
| **Acceso** | Camino de la Sierra |
| **Titularidad** | Privada |

| 2- DATOS CATASTRALES | | | |
|---|---|---|---|
| **Referencia catastral parcela** | 39087A014000160000YY | **Localización** | PB Montaña 84B Pol 14 Parc 16 |
| **Referencia catastral edificación** | 001802000VN19H0001KQ | | |

| 3- CARACTERÍSTICAS DE LA PARCELA | | | | | | |
|---|---|---|---|---|---|---|
| **Uso principal parcela** | | residencial | | **Otros usos** | agrícola | |
| **Superficie total (m²)** | | 16.802,00 | | **% ocupacion** | 1,39 | |
| **Viario acceso** | **Cerramiento** | **Electricidad** | **Agua** | **Saneamiento** | **Alumbrado** | **Otros** |
| asfaltado | vegetal | si | si | | si | |


| 4- CARACTERÍSTICAS DE LAS EDIFICACIONES | | | | | |
|---|---|---|---|---|---|
| | **principal** | **anejo 1** | **anejo 2** | **anejo 3** | **otros** |
| **Uso** | vivienda | agrícola | | | |
| **Antigüedad** | 1958 | | | | |
| **Superficie ocupación (m²)** | 204,00 | 29,00 | | | |
| **Nº plantas(sobre/bajo rasante)** | 2 | 1 | | | |
| **Superficie construída (m²)** | 408,00 | 29,00 | | | |
| **Características constructivas:** | | | | | |
| **· Cerramiento de fachada** | enfoscado | enfoscado | | | |
| **· Tipo de cubierta** | inclinada | plana | | | |
| **· Material de cubierta** | teja | uralita | | | |
| **· Estructura** | muro de carga | | | | |
| **· Carpintería** | madera | | | | |
| **Estado** | bueno | | | | |

| IDENTIFICACIÓN y LOCALIZACIÓN | Sector 4<br>Nº 092 |
|---|---|
| Finca, paraje "Solarrueda". | |

| 5- SITUACIÓN URBANÍSTICA Y AMBIENTAL | | |
|---|---|---|
| **Clase y categoría de suelo** | Suelo Rústico de Especial Protección de Producción Agroganadera | SR-EP-PA |
| **Protección** | | |
| **Afecciones** | | |
| **Observaciones** | Edificación residencial aislada con anejos agrícolas. La parcela está dedicada a usos agropecuarios con componente industrial de primera transformación. | |

| IDENTIFICACIÓN y LOCALIZACIÓN | Sector 4 Nº 093 |
|---|---|
| Finca, paraje "Solarrueda". | |

**LOCALIZACIÓN**

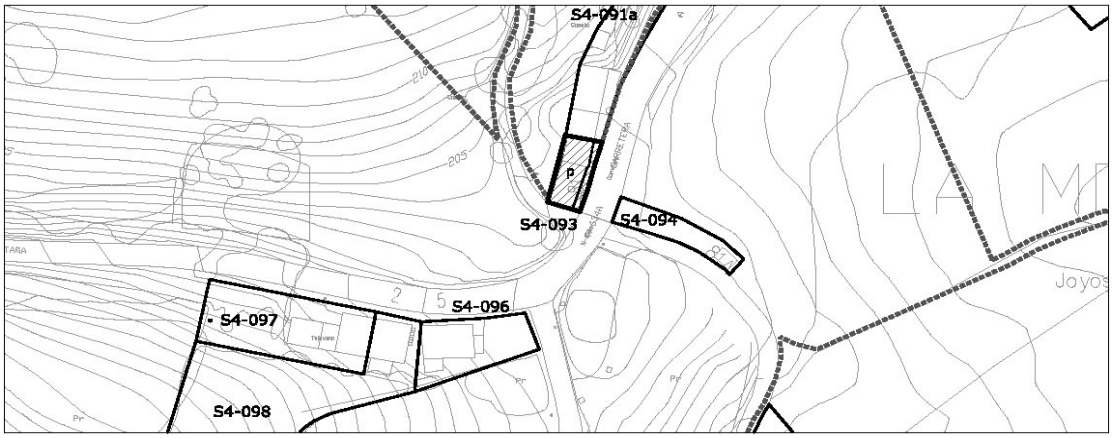


| 1- INFORMACIÓN GENERAL | |
|---|---|
| **Situación** | La Montaña |
| **Acceso** | Carretera 634a |
| **Titularidad** | Privada |

| 2- DATOS CATASTRALES | | | |
|---|---|---|---|
| **Referencia catastral parcela** | 001802200VN19H0001DQ | **Localización** | PB Montaña 84B Pol 14 Parc 16 |
| **Referencia catastral edificación** | 001802200VN19H0002FW ; 001802200VN19H0003GE | | |

| 3- CARACTERÍSTICAS DE LA PARCELA | | | | | | |
|---|---|---|---|---|---|---|
| **Uso principal parcela** | | residencial | | **Otros usos** | hostelero | |
| **Superficie total (m²)** | | 157,00 | | **% ocupacion** | 178,34 | |
| **Viario acceso** | **Cerramiento** | **Electricidad** | **Agua** | **Saneamiento** | **Alumbrado** | **Otros** |
| asfaltado | vegetal | si | si | | si | |


| 4- CARACTERÍSTICAS DE LAS EDIFICACIONES | | | | | |
|---|---|---|---|---|---|
| | **principal** | **anejo 1** | **anejo 2** | **anejo 3** | **otros** |
| **Uso** | hostelero | vivienda | | | |
| **Antigüedad** | 1960 | | | | |
| **Superficie ocupación (m²)** | 140,00 | 140,00 | | | |
| **Nº plantas(sobre/bajo rasante)** | 2 | 2 | | | |
| **Superficie construída (m²)** | 276,00 | 276,00 | | | |
| **Características constructivas:** | | | | | |
| **· Cerramiento de fachada** | enfoscado | cerámico | | | |
| **· Tipo de cubierta** | inclinada | inclinada | | | |
| **· Material de cubierta** | teja | teja | | | |
| **· Estructura** | | | | | |
| **· Carpintería** | metálico | madera | | | |
| **Estado** | bueno | bueno | | | |

| IDENTIFICACIÓN y LOCALIZACIÓN | Sector 4 Nº 093 |
|---|---|
| Finca, paraje "Solarrueda". | |

| 5- SITUACIÓN URBANÍSTICA Y AMBIENTAL | | |
|---|---|---|
| **Clase y categoría de suelo** | Suelo Rústico de Especial Protección Ganadero Forestal | SR-EP-GF |
| **Protección** | | |
| **Afecciones** | Límite de edificación de la carretera N-634a. | |
| **Observaciones** | Edificación residencial en hilera en buen estado reformada en 1998. Tiene bajos comerciales que en concreto alberga usos hosteleros. | |

| IDENTIFICACIÓN y LOCALIZACIÓN | Sector 4<br>Nº 094 |
|---|---|
| Finca, paraje "Joyos". | |

**LOCALIZACIÓN**

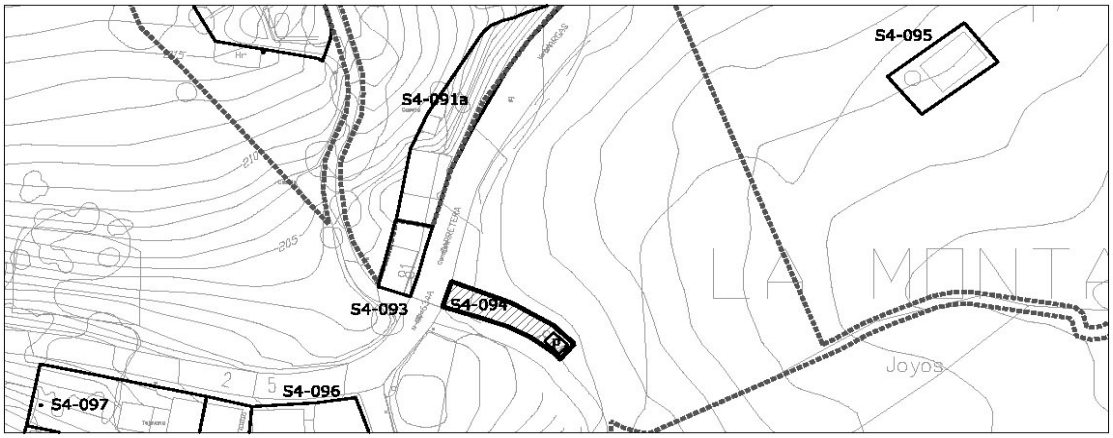


escala 1/2000

| 1- INFORMACIÓN GENERAL | |
|---|---|
| **Situación** | La Montaña |
| **Acceso** | Camino de la Sierra |
| **Titularidad** | Privada |

| 2- DATOS CATASTRALES | | | |
|---|---|---|---|
| **Referencia catastral parcela** | 39087A014006470000YZ | **Localización** | PB Montaña 81A Pol 14 Parc 647 |
| **Referencia catastral edificación** | | | |

| 3- CARACTERÍSTICAS DE LA PARCELA | | | | | | |
|---|---|---|---|---|---|---|
| **Uso principal parcela** | | agrícola | | **Otros usos** | | |
| **Superficie total (m²)** | | 173,00 | | **% ocupacion** | 10,40 | |
| **Viario acceso** | **Cerramiento** | **Electricidad** | **Agua** | **Saneamiento** | **Alumbrado** | **Otros** |
| asfaltado | vegetal | | | | | |


| 4- CARACTERÍSTICAS DE LAS EDIFICACIONES | | | | | |
|---|---|---|---|---|---|
| | **principal** | **anejo 1** | **anejo 2** | **anejo 3** | **otros** |
| **Uso** | agrícola | | | | |
| **Antigüedad** | 1996 | | | | |
| **Superficie ocupación (m²)** | 18,00 | | | | |
| **Nº plantas(sobre/bajo rasante)** | 1 | | | | |
| **Superficie construída (m²)** | 18,00 | | | | |
| **Características constructivas:** | | | | | |
| **· Cerramiento de fachada** | bloque | | | | |
| **· Tipo de cubierta** | inclinada | | | | |
| **· Material de cubierta** | uralita | | | | |
| **· Estructura** | | | | | |
| **· Carpintería** | metálico | | | | |
| **Estado** | bueno | | | | |

| IDENTIFICACIÓN y LOCALIZACIÓN | Sector 4 Nº 094 |
|---|---|
| Finca, paraje "Joyos". | |

| 5- SITUACIÓN URBANÍSTICA Y AMBIENTAL | | |
|---|---|---|
| **Clase y categoría de suelo** | Suelo Rústico de Especial Protección Ganadero Forestal | SR-EP-GF |
| **Protección** | | |
| **Afecciones** | Límite de edificación de la carretera N-634a. | |
| **Observaciones** | Cobertizo agrícola de aperos de labranza. | |

| IDENTIFICACIÓN y LOCALIZACIÓN | Sector 4 Nº 095 |
|---|---|
| Finca, paraje "Toyos". | |

**LOCALIZACIÓN**

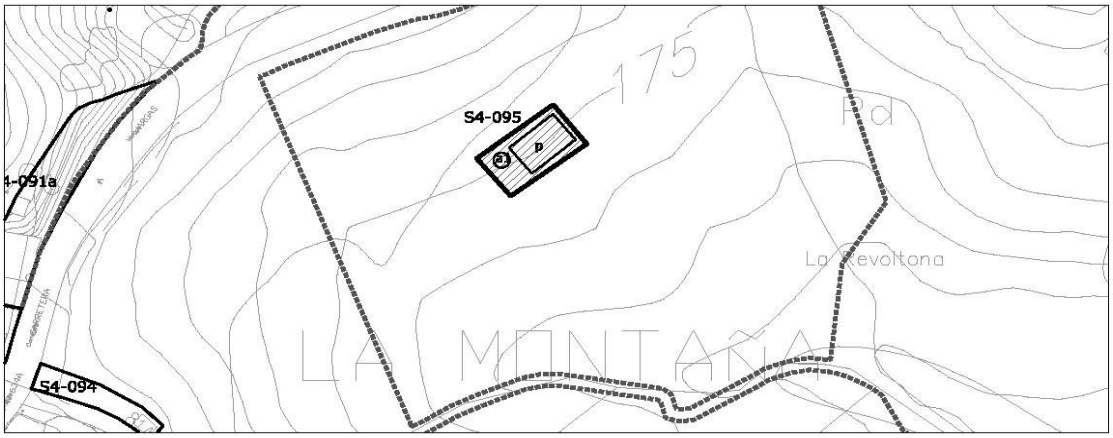


escala 1/2000

| 1- INFORMACIÓN GENERAL | |
|---|---|
| **Situación** | La Montaña |
| **Acceso** | Camino de la Sierra |
| **Titularidad** | Privada |

| 2- DATOS CATASTRALES | | | |
|---|---|---|---|
| **Referencia catastral parcela** | 39087A014005680000YF | **Localización** | Pol 14 Parc 568 |
| **Referencia catastral edificación** | | | |

| 3- CARACTERÍSTICAS DE LA PARCELA | | | | | | |
|---|---|---|---|---|---|---|
| **Uso principal parcela** | | agrícola | | **Otros usos** | | |
| **Superficie total (m²)** | | 17.050,00 | | **% ocupacion** | 0,89 | |
| **Viario acceso** | **Cerramiento** | **Electricidad** | **Agua** | **Saneamiento** | **Alumbrado** | **Otros** |
| asfaltado | vegetal | | | | | |


| 4- CARACTERÍSTICAS DE LAS EDIFICACIONES | | | | | |
|---|---|---|---|---|---|
| | **principal** | **anejo 1** | **anejo 2** | **anejo 3** | **otros** |
| **Uso** | agrícola | almacén | | | |
| **Antigüedad** | 1996 | | | | |
| **Superficie ocupación (m²)** | 139,00 | 13,00 | | | |
| **Nº plantas(sobre/bajo rasante)** | 1 | 1 | | | |
| **Superficie construída (m²)** | 139,00 | 13,00 | | | |
| **Características constructivas:** | | | | | |
| **· Cerramiento de fachada** | enfoscado | | | | |
| **· Tipo de cubierta** | inclinada | | | | |
| **· Material de cubierta** | teja | | | | |
| **· Estructura** | | | | | |
| **· Carpintería** | madera | | | | |
| **Estado** | en ruina | | | | |

| IDENTIFICACIÓN y LOCALIZACIÓN | Sector 4 Nº 095 |
|---|---|
| Finca, paraje "Toyos". | |

| 5- SITUACIÓN URBANÍSTICA Y AMBIENTAL | | |
|---|---|---|
| **Clase y categoría de suelo** | Suelo Rústico de Especial Protección Ganadero Forestal | SR-EP-GF |
| **Protección** | | |
| **Afecciones** | | |
| **Observaciones** | Cobertizo agrícola de aperos de labranza y cuadra con pajar en estado de ruina. | |

| IDENTIFICACIÓN y LOCALIZACIÓN | Sector 4<br>Nº 096 |
|---|---|
| Finca, paraje "Trascutia". | |

**LOCALIZACIÓN**

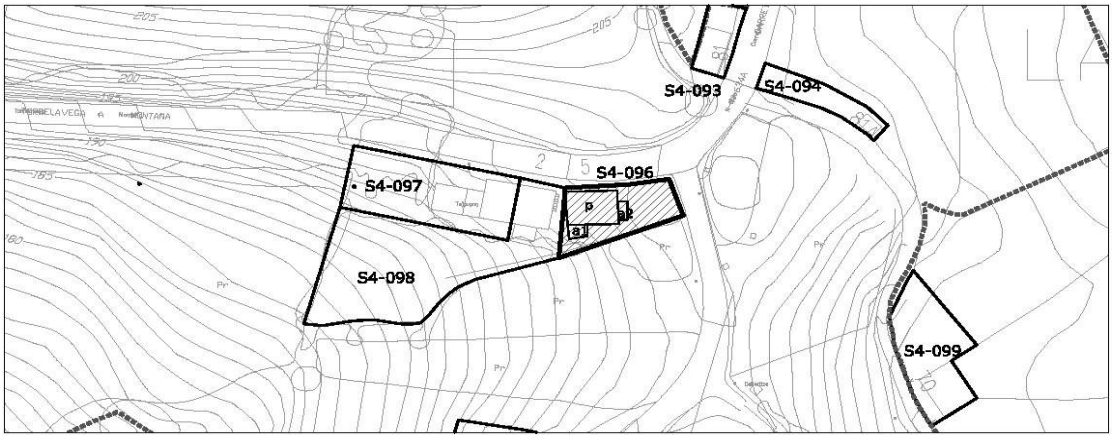


| 1- INFORMACIÓN GENERAL | |
|---|---|
| **Situación** | La Montaña |
| **Acceso** | Carretera 634a |
| **Titularidad** | Privada |

| 2- DATOS CATASTRALES | | | |
|---|---|---|---|
| **Referencia catastral parcela** | 39087A014000420000YZ | **Localización** | PB Montaña 5 Pol 14 Parc 42 |
| **Referencia catastral edificación** | | | |

| 3- CARACTERÍSTICAS DE LA PARCELA | | | | | | |
|---|---|---|---|---|---|---|
| **Uso principal parcela** | | residencial | | **Otros usos** | agrícola | |
| **Superficie total (m²)** | | 1.272,00 | | **% ocupacion** | 12,50 | |
| **Viario acceso** | **Cerramiento** | **Electricidad** | **Agua** | **Saneamiento** | **Alumbrado** | **Otros** |
| asfaltado | vegetal | si | si | | si | |


| 4- CARACTERÍSTICAS DE LAS EDIFICACIONES | | | | | |
|---|---|---|---|---|---|
| | **principal** | **anejo 1** | **anejo 2** | **anejo 3** | **otros** |
| **Uso** | vivienda | agrícola | agrícola | | |
| **Antigüedad** | 1940 | | | | |
| **Superficie ocupación (m²)** | 128,00 | 18,00 | 13,00 | | |
| **Nº plantas(sobre/bajo rasante)** | 2 | 1 | 1 | | |
| **Superficie construída (m²)** | 213,00 | 18,00 | 13,00 | | |
| **Características constructivas:** | | | | | |
| **· Cerramiento de fachada** | cerámico | | | | |
| **· Tipo de cubierta** | inclinada | | | | |
| **· Material de cubierta** | teja | | | | |
| **· Estructura** | | | | | |
| **· Carpintería** | madera | | | | |
| **Estado** | bueno | | | | |

| IDENTIFICACIÓN y LOCALIZACIÓN | Sector 4<br>Nº 096 |
|---|---|
| Finca, paraje "Trascutia". | |

| 5- SITUACIÓN URBANÍSTICA Y AMBIENTAL | | |
|---|---|---|
| **Clase y categoría de suelo** | Suelo Rústico de Especial Protección de Producción Agroganadera | SR-EP-PA |
| **Protección** | | |
| **Afecciones** | Límite de edificación de la carretera N-634a. | |
| **Observaciones** | Edificación residencial aislada en buen estado con anejos argícolas y componente industrial de primera transformación. | |

| IDENTIFICACIÓN y LOCALIZACIÓN | Sector 4<br>Nº 097 |
|---|---|
| Finca, paraje "Trascutia". | |

**LOCALIZACIÓN**

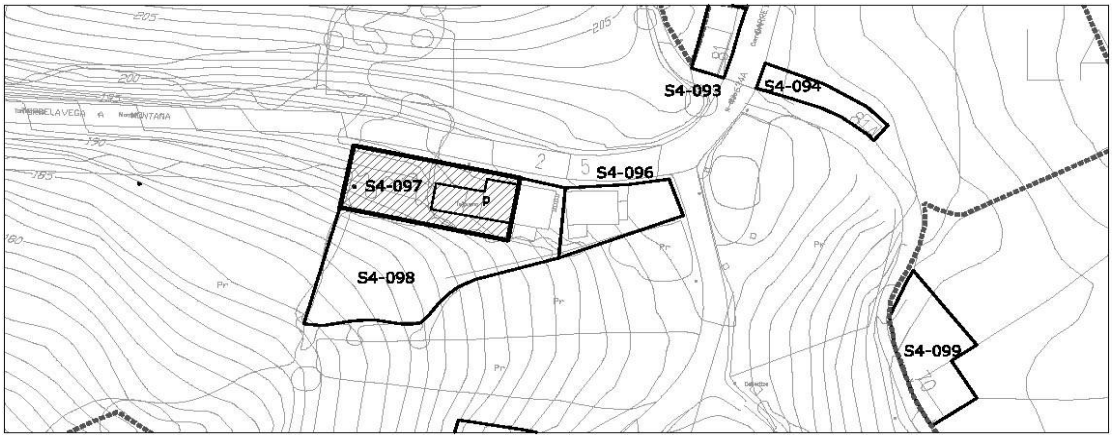


escala 1/2000

| 1- INFORMACIÓN GENERAL | |
|---|---|
| **Situación** | La Montaña |
| **Acceso** | Carretera 634a |
| **Titularidad** | Privada |

| 2- DATOS CATASTRALES | | | |
|---|---|---|---|
| **Referencia catastral parcela** | 39087A014006380000YD | **Localización** | PB Montaña 1 Pol 14 Parc 638 |
| **Referencia catastral edificación** | | | |

| 3- CARACTERÍSTICAS DE LA PARCELA | | | | | | |
|---|---|---|---|---|---|---|
| **Uso principal parcela** | | residencial | | **Otros usos** | agrícola | |
| **Superficie total (m²)** | | 815,00 | | **% ocupacion** | 23,31 | |
| **Viario acceso** | **Cerramiento** | **Electricidad** | **Agua** | **Saneamiento** | **Alumbrado** | **Otros** |
| asfaltado | sin vallar | si | si | | si | |


| 4- CARACTERÍSTICAS DE LAS EDIFICACIONES | | | | | |
|---|---|---|---|---|---|
| | **principal** | **anejo 1** | **anejo 2** | **anejo 3** | **otros** |
| **Uso** | vivienda | | | | |
| **Antigüedad** | 1940 | | | | |
| **Superficie ocupación (m²)** | 190,00 | | | | |
| **Nº plantas(sobre/bajo rasante)** | 2 | | | | |
| **Superficie construída (m²)** | 325,00 | | | | |
| **Características constructivas:** | | | | | |
| **· Cerramiento de fachada** | enfoscado | | | | |
| **· Tipo de cubierta** | inclinada | | | | |
| **· Material de cubierta** | teja | | | | |
| **· Estructura** | | | | | |
| **· Carpintería** | madera | | | | |
| **Estado** | bueno | | | | |

| IDENTIFICACIÓN y LOCALIZACIÓN | Sector 4 Nº 097 |
|---|---|
| Finca, paraje "Trascutia". | |

| 5- SITUACIÓN URBANÍSTICA Y AMBIENTAL | | |
|---|---|---|
| **Clase y categoría de suelo** | Suelo Rústico de Especial Protección Ganadero Forestal | SR-EP-GF |
| **Protección** | Protección Ambiental. Ficha SR-51 del Catálogo de Edificaciones Dispersas en Suelo Rústico. | |
| **Afecciones** | Límite de edificación de la carretera N-634a. | |
| **Observaciones** | Edificación residencial adosada en buen estado con almacenes anejos y componente industrial de primera transformación. | |

| IDENTIFICACIÓN y LOCALIZACIÓN | Sector 4 Nº 098 |
|---|---|
| Finca, paraje "Trascutia". | |

**LOCALIZACIÓN**

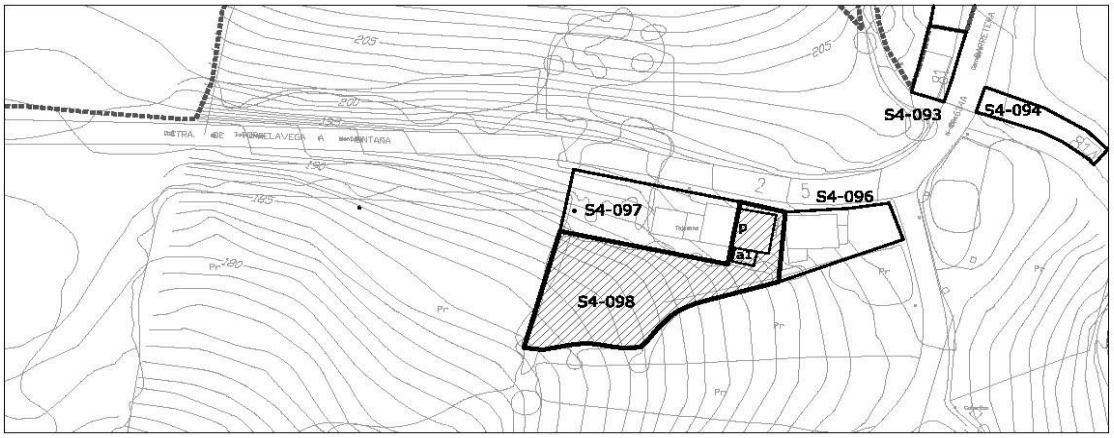


| 1- INFORMACIÓN GENERAL | |
|---|---|
| **Situación** | La Montaña |
| **Acceso** | Carretera 634a |
| **Titularidad** | Privada |

| 2- DATOS CATASTRALES | | | |
|---|---|---|---|
| **Referencia catastral parcela** | 39087A014000390000YZ | **Localización** | PB Montaña 2 Pol 14 Parc 39 |
| **Referencia catastral edificación** | 39087A014000390001UX | | |

| 3- CARACTERÍSTICAS DE LA PARCELA | | | | | | |
|---|---|---|---|---|---|---|
| **Uso principal parcela** | | residencial | | **Otros usos** | agrícola | |
| **Superficie total (m²)** | | 1.292,00 | | **% ocupacion** | 10,29 | |
| **Viario acceso** | **Cerramiento** | **Electricidad** | **Agua** | **Saneamiento** | **Alumbrado** | **Otros** |
| asfaltado | sin vallar | si | si | | si | |


| 4- CARACTERÍSTICAS DE LAS EDIFICACIONES | | | | | |
|---|---|---|---|---|---|
| | **principal** | **anejo 1** | **anejo 2** | **anejo 3** | **otros** |
| **Uso** | vivienda | almacén | | | |
| **Antigüedad** | 1940 | | | | |
| **Superficie ocupación (m²)** | 110,00 | 23,00 | | | |
| **Nº plantas(sobre/bajo rasante)** | 2 | 1 | | | |
| **Superficie construída (m²)** | 324,00 | 23,00 | | | |
| **Características constructivas:** | | | | | |
| **· Cerramiento de fachada** | enfoscado | ladrillo | | | |
| **· Tipo de cubierta** | inclinada | plana | | | |
| **· Material de cubierta** | teja | uralita | | | |
| **· Estructura** | muro de carga | muro de carga | | | |
| **· Carpintería** | madera | metálico | | | |
| **Estado** | bueno | bueno | | | |

| IDENTIFICACIÓN y LOCALIZACIÓN | Sector 4 Nº 098 |
|---|---|
| Finca, paraje "Trascutia". | |

| 5- SITUACIÓN URBANÍSTICA Y AMBIENTAL | | |
|---|---|---|
| **Clase y categoría de suelo** | Suelo Rústico de Especial Protección Ganadero Forestal | SR-EP-GF |
| | Suelo Rústico de Especial Protección de Producción Agroganadera | SR-EP-PA |
| **Protección** | Protección Ambiental Grado 2. Ficha SR-51 del Catálogo de Elementos Protegidos en Suelo Rústico. | |
| **Afecciones** | Límite de edificación de la carretera N-634a. | |
| **Observaciones** | Edificación residencial adosada en buen estado con almacenes anejos y componente industrial de primera transformación. | |

| IDENTIFICACIÓN y LOCALIZACIÓN | Sector 4 Nº 099 |
|---|---|
| Finca, paraje "Joyos". | |

**LOCALIZACIÓN**

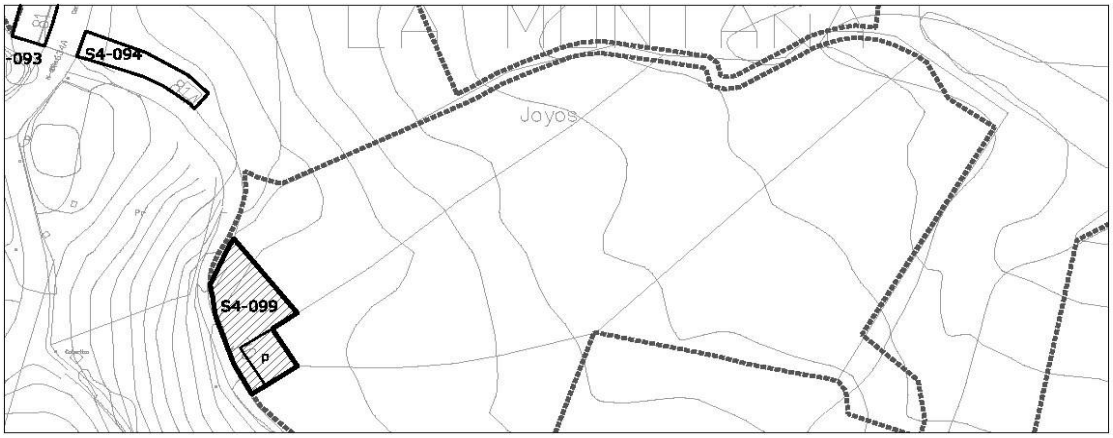


| 1- INFORMACIÓN GENERAL | |
|---|---|
| **Situación** | La Montaña |
| **Acceso** | Camino de Pilarada |
| **Titularidad** | Privada |

| 2- DATOS CATASTRALES | | | | |
|---|---|---|---|---|
| **Referencia catastral parcela** | 39087A014000450000YW | **Localización** | PB Montaña 70 | 39300 |
| **Referencia catastral edificación** | 001801900VN19H0001DQ | | | |

| 3- CARACTERÍSTICAS DE LA PARCELA | | | | | | |
|---|---|---|---|---|---|---|
| **Uso principal parcela** | | residencial | | **Otros usos** | | |
| **Superficie total (m²)** | | 16.950,00 | | **% ocupacion** | 0,73 | |
| **Viario acceso** | **Cerramiento** | **Electricidad** | **Agua** | **Saneamiento** | **Alumbrado** | **Otros** |
| asfaltado | sin vallar | si | si | | si | |


| 4- CARACTERÍSTICAS DE LAS EDIFICACIONES | | | | | |
|---|---|---|---|---|---|
| | **principal** | **anejo 1** | **anejo 2** | **anejo 3** | **otros** |
| **Uso** | vivienda | | | | |
| **Antigüedad** | 1974 | | | | |
| **Superficie ocupación (m²)** | 124,00 | | | | |
| **Nº plantas(sobre/bajo rasante)** | 2 | | | | |
| **Superficie construída (m²)** | 230,00 | | | | |
| **Características constructivas:** | | | | | |
| **· Cerramiento de fachada** | enfoscado | | | | |
| **· Tipo de cubierta** | inclinada | | | | |
| **· Material de cubierta** | teja | | | | |
| **· Estructura** | muro de carga | | | | |
| **· Carpintería** | madera | | | | |
| **Estado** | bueno | | | | |

| IDENTIFICACIÓN y LOCALIZACIÓN | Sector 4<br>Nº 099 |
|---|---|
| Finca, paraje "Joyos". | |

| 5- SITUACIÓN URBANÍSTICA Y AMBIENTAL | | |
|---|---|---|
| **Clase y categoría de suelo** | Suelo Rústico de Especial Protección Ganadero Forestal | SR-EP-GF |
| **Protección** | | |
| **Afecciones** | | |
| **Observaciones** | Edificación residencial aislada en buen estado. | |

| IDENTIFICACIÓN y LOCALIZACIÓN | Sector 4 Nº 100 |
|---|---|
| Finca, paraje "Trascutia". | |

**LOCALIZACIÓN**

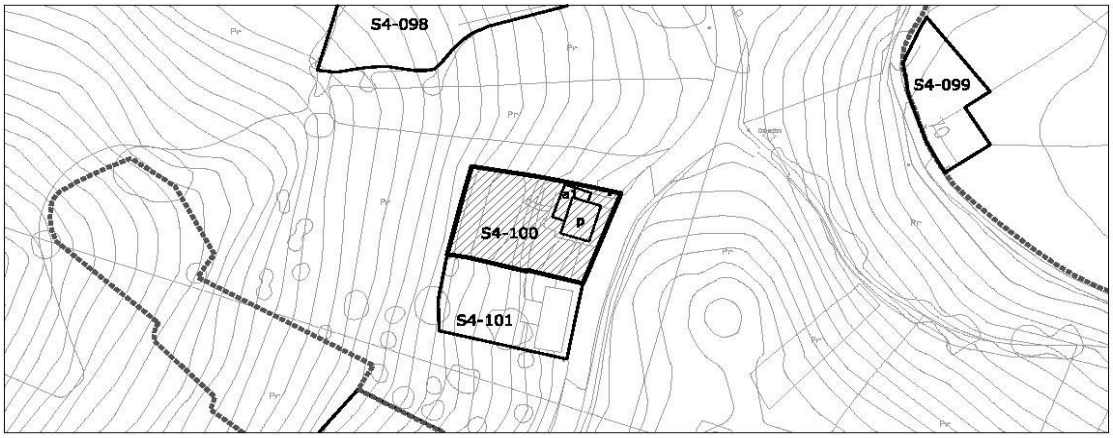


| 1- INFORMACIÓN GENERAL | |
|---|---|
| **Situación** | La Montaña |
| **Acceso** | Carretera de la Montaña |
| **Titularidad** | Privada |

| 2- DATOS CATASTRALES | | | |
|---|---|---|---|
| **Referencia catastral parcela** | 39087A014000350000YI | **Localización** | PB Montaña 7 Pol 14 Parc 35 |
| **Referencia catastral edificación** | | | |

| 3- CARACTERÍSTICAS DE LA PARCELA | | | | | | |
|---|---|---|---|---|---|---|
| **Uso principal parcela** | | residencial | | **Otros usos** | | |
| **Superficie total (m²)** | | 1.026,00 | | **% ocupacion** | 12,18 | |
| **Viario acceso** | **Cerramiento** | **Electricidad** | **Agua** | **Saneamiento** | **Alumbrado** | **Otros** |
| asfaltado | de fábrica | si | si | | si | |


| 4- CARACTERÍSTICAS DE LAS EDIFICACIONES | | | | | |
|---|---|---|---|---|---|
| | **principal** | **anejo 1** | **anejo 2** | **anejo 3** | **otros** |
| **Uso** | vivienda | almacén | | | |
| **Antigüedad** | 1974 | | | | |
| **Superficie ocupación (m²)** | 82,00 | 43,00 | | | |
| **Nº plantas(sobre/bajo rasante)** | 2 | 1 | | | |
| **Superficie construída (m²)** | 173,00 | 43,00 | | | |
| **Características constructivas:** | | | | | |
| **· Cerramiento de fachada** | enfoscado | enfoscado | | | |
| **· Tipo de cubierta** | inclinada | inclinada | | | |
| **· Material de cubierta** | teja | teja | | | |
| **· Estructura** | hormigón | hormigón | | | |
| **· Carpintería** | madera | metálico | | | |
| **Estado** | bueno | bueno | | | |

| IDENTIFICACIÓN y LOCALIZACIÓN | Sector 4 Nº 100 |
|---|---|
| Finca, paraje "Trascutia". | |

| 5- SITUACIÓN URBANÍSTICA Y AMBIENTAL | | |
|---|---|---|
| **Clase y categoría de suelo** | Suelo Rústico de Especial Protección Ganadero Forestal | SR-EP-GF |
| | Suelo Rústico de Especial Protección de Producción Agroganadera | SR-EP-PA |
| **Protección** | | |
| **Afecciones** | | |
| **Observaciones** | Edificación residencial aislada en buen estado con almacén anejo. | |

| IDENTIFICACIÓN y LOCALIZACIÓN | Sector 4 Nº 101 |
|---|---|
| Finca, paraje "Trascutia". | |

**LOCALIZACIÓN**

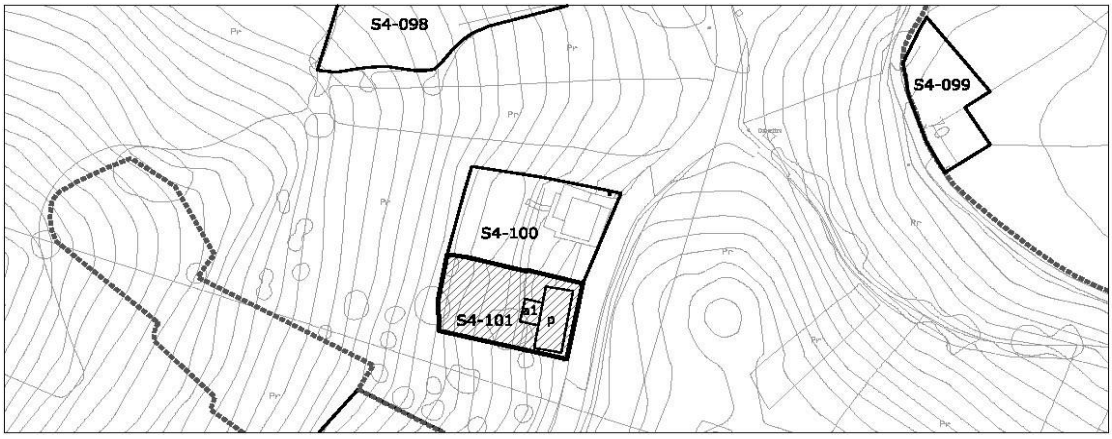


escala 1/2000

| 1- INFORMACIÓN GENERAL | |
|---|---|
| **Situación** | La Montaña |
| **Acceso** | Carretera de la Montaña |
| **Titularidad** | Privada |

| 2- DATOS CATASTRALES | | | |
|---|---|---|---|
| **Referencia catastral parcela** | 39087A014001400000YU | **Localización** | PB Montaña 8 Pol 14 Parc 140 |
| **Referencia catastral edificación** | 39087A014001400001UI | | |

| 3- CARACTERÍSTICAS DE LA PARCELA | | | | | | |
|---|---|---|---|---|---|---|
| **Uso principal parcela** | | residencial | | **Otros usos** | | |
| **Superficie total (m²)** | | 789,00 | | **% ocupacion** | 20,28 | |
| **Viario acceso** | **Cerramiento** | **Electricidad** | **Agua** | **Saneamiento** | **Alumbrado** | **Otros** |
| asfaltado | metálica | si | si | | si | |


| 4- CARACTERÍSTICAS DE LAS EDIFICACIONES | | | | | |
|---|---|---|---|---|---|
| | **principal** | **anejo 1** | **anejo 2** | **anejo 3** | **otros** |
| **Uso** | vivienda | almacén | | | |
| **Antigüedad** | 2005 | | | | |
| **Superficie ocupación (m²)** | 128,00 | 32,00 | | | |
| **Nº plantas(sobre/bajo rasante)** | 2 | 1 | | | |
| **Superficie construída (m²)** | 238,00 | 32,00 | | | |
| **Características constructivas:** | | | | | |
| **· Cerramiento de fachada** | enfoscado | enfoscado | | | |
| **· Tipo de cubierta** | inclinada | inclinada | | | |
| **· Material de cubierta** | teja | teja | | | |
| **· Estructura** | hormigón | hormigón | | | |
| **· Carpintería** | metálico | metálico | | | |
| **Estado** | bueno | bueno | | | |

| IDENTIFICACIÓN y LOCALIZACIÓN | Sector 4<br>Nº 101 |
|---|---|
| Finca, paraje "Trascutia". | |

| 5- SITUACIÓN URBANÍSTICA Y AMBIENTAL | | |
|---|---|---|
| **Clase y categoría de suelo** | Suelo Rústico de Especial Protección Ganadero Forestal | SR-EP-GF |
| **Protección** | | |
| **Afecciones** | | |
| **Observaciones** | Edificación residencial aislada en buen estado con almacén anejo. | |

| IDENTIFICACIÓN y LOCALIZACIÓN | Sector 4<br>Nº 102 |
|---|---|
| Finca, paraje "Trascutia". | |

**LOCALIZACIÓN**

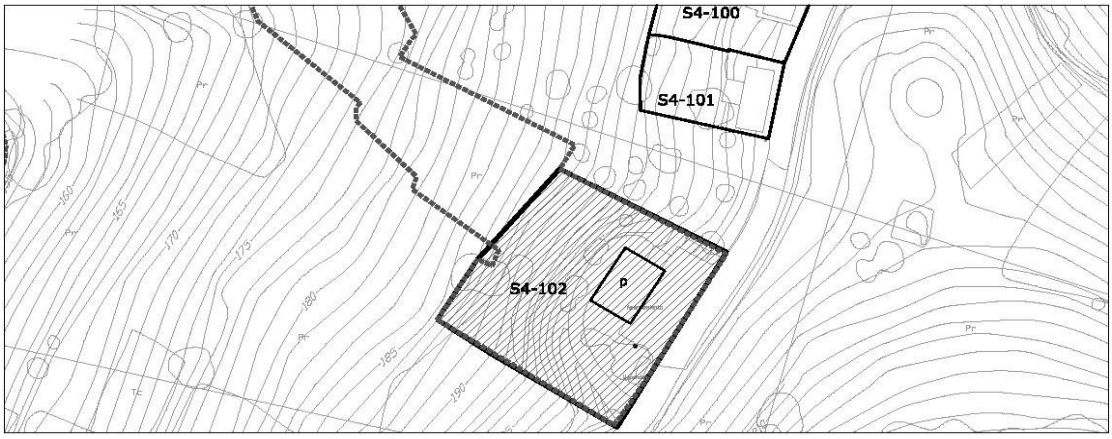


| 1- INFORMACIÓN GENERAL | |
|---|---|
| **Situación** | La Montaña |
| **Acceso** | Carretera de la Montaña |
| **Titularidad** | Privada |

| 2- DATOS CATASTRALES | | | |
|---|---|---|---|
| **Referencia catastral parcela** | 39087A014001380000YH | **Localización** | PB Montaña 9 Pol 14 Parc 138 |
| **Referencia catastral edificación** | | | |

| 3- CARACTERÍSTICAS DE LA PARCELA | | | | | | |
|---|---|---|---|---|---|---|
| **Uso principal parcela** | | residencial | | **Otros usos** | hostelero | |
| **Superficie total (m²)** | | 5.612,00 | | **% ocupacion** | 3,83 | |
| **Viario acceso** | **Cerramiento** | **Electricidad** | **Agua** | **Saneamiento** | **Alumbrado** | **Otros** |
| asfaltado | mixta | si | si | | si | |


| 4- CARACTERÍSTICAS DE LAS EDIFICACIONES | | | | | |
|---|---|---|---|---|---|
| | **principal** | **anejo 1** | **anejo 2** | **anejo 3** | **otros** |
| **Uso** | vivienda | | | | |
| **Antigüedad** | 2002 | | | | |
| **Superficie ocupación (m²)** | 215,00 | | | | |
| **Nº plantas(sobre/bajo rasante)** | 3 | | | | |
| **Superficie construída (m²)** | 620,00 | | | | |
| **Características constructivas:** | | | | | |
| **· Cerramiento de fachada** | ladrillo | | | | |
| **· Tipo de cubierta** | inclinada | | | | |
| **· Material de cubierta** | teja | | | | |
| **· Estructura** | hormigón | | | | |
| **· Carpintería** | metálico | | | | |
| **Estado** | bueno | | | | |

| IDENTIFICACIÓN y LOCALIZACIÓN | Sector 4 Nº 102 |
|---|---|
| Finca, paraje "Trascutia". | |

| 5- SITUACIÓN URBANÍSTICA Y AMBIENTAL | | |
|---|---|---|
| **Clase y categoría de suelo** | Suelo Rústico de Especial Protección Ganadero Forestal | SR-EP-GF |
| **Protección** | | |
| **Afecciones** | | |
| **Observaciones** | Edificación residencial aislada en buen estado con acceso por la planta primera. Se compone de almacenes en planta baja (bajo rasante), el bar restaurante "Mesón San Blas" en planta primera y vivienda en planta de bajo cubierta. | |

| IDENTIFICACIÓN y LOCALIZACIÓN | Sector 4 Nº 103 |
|---|---|
| Finca, paraje "Trascueto". | |

**LOCALIZACIÓN**

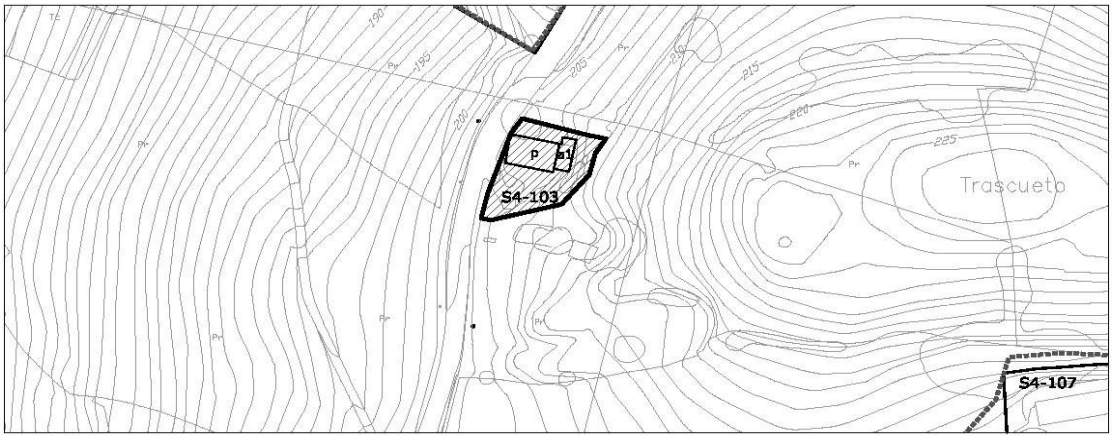


escala 1/2000

| 1- INFORMACIÓN GENERAL | |
|---|---|
| **Situación** | La Montaña |
| **Acceso** | Carretera de la Montaña |
| **Titularidad** | Privada |

| 2- DATOS CATASTRALES | | | |
|---|---|---|---|
| **Referencia catastral parcela** | 39087A014002500000YT | **Localización** | PB Montaña 10 Pol 14 Parc 250 |
| **Referencia catastral edificación** | | | |

| 3- CARACTERÍSTICAS DE LA PARCELA | | | | | | |
|---|---|---|---|---|---|---|
| **Uso principal parcela** | | residencial | | **Otros usos** | agrícola | |
| **Superficie total (m²)** | | 1.752,00 | | **% ocupacion** | 8,11 | |
| **Viario acceso** | **Cerramiento** | **Electricidad** | **Agua** | **Saneamiento** | **Alumbrado** | **Otros** |
| asfaltado | otro | si | si | | si | |


| 4- CARACTERÍSTICAS DE LAS EDIFICACIONES | | | | | |
|---|---|---|---|---|---|
| | **principal** | **anejo 1** | **anejo 2** | **anejo 3** | **otros** |
| **Uso** | vivienda | almacén | | | |
| **Antigüedad** | 1948 | | | | |
| **Superficie ocupación (m²)** | 106,00 | 36,00 | | | |
| **Nº plantas(sobre/bajo rasante)** | 2 | 1 | | | |
| **Superficie construída (m²)** | 173,00 | 36,00 | | | |
| **Características constructivas:** | | | | | |
| **· Cerramiento de fachada** | enfoscado | enfoscado | | | |
| **· Tipo de cubierta** | inclinada | inclinada | | | |
| **· Material de cubierta** | teja | teja | | | |
| **· Estructura** | hormigón | hormigón | | | |
| **· Carpintería** | madera | madera | | | |
| **Estado** | bueno | bueno | | | |

| IDENTIFICACIÓN y LOCALIZACIÓN | Sector 4<br>Nº 103 |
|---|---|
| Finca, paraje "Trascueto". | |

| 5- SITUACIÓN URBANÍSTICA Y AMBIENTAL | | |
|---|---|---|
| **Clase y categoría de suelo** | Suelo Rústico de Especial Protección Ganadero Forestal | SR-EP-GF |
| **Protección** | | |
| **Afecciones** | | |
| **Observaciones** | Edificación residencial aislada en buen estado rehabilitada en 1995 con anejos agrícolas y ganaderos y componente industrial ligado a primera transformación. | |

| IDENTIFICACIÓN y LOCALIZACIÓN | Sector 4 Nº 104 |
|---|---|
| Finca, paraje "Bosca". | |

**LOCALIZACIÓN**

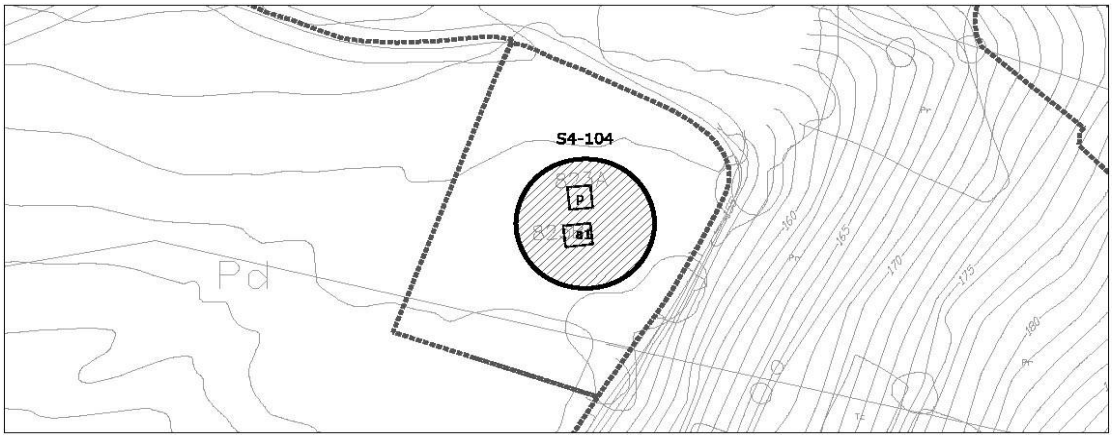


| 1- INFORMACIÓN GENERAL | |
|---|---|
| **Situación** | La Montaña |
| **Acceso** | Carretera de la Montaña |
| **Titularidad** | Privada |

| 2- DATOS CATASTRALES | | | |
|---|---|---|---|
| **Referencia catastral parcela** | 39087A013007380000YW | **Localización** | PB Montaña 131 Pol 13 Parc 738 |
| **Referencia catastral edificación** | 001708300VN19H0001RQ ; 001708400VN19H0001DQ | | |

| 3- CARACTERÍSTICAS DE LA PARCELA | | | | | | |
|---|---|---|---|---|---|---|
| **Uso principal parcela** | | industrial-almacén | | **Otros usos** | | |
| **Superficie total (m²)** | | 5.311,00 | | **% ocupacion** | 1,51 | |
| **Viario acceso** | **Cerramiento** | **Electricidad** | **Agua** | **Saneamiento** | **Alumbrado** | **Otros** |
| asfaltado | otro | si | si | | si | |


| 4- CARACTERÍSTICAS DE LAS EDIFICACIONES | | | | | |
|---|---|---|---|---|---|
| | **principal** | **anejo 1** | **anejo 2** | **anejo 3** | **otros** |
| **Uso** | industrial | industrial | | | |
| **Antigüedad** | 1970 | | | | |
| **Superficie ocupación (m²)** | 38,00 | 42,00 | | | |
| **Nº plantas(sobre/bajo rasante)** | 1 | 1 | | | |
| **Superficie construída (m²)** | 38,00 | 42,00 | | | |
| **Características constructivas:** | | | | | |
| **· Cerramiento de fachada** | enfoscado | enfoscado | | | |
| **· Tipo de cubierta** | inclinada | inclinada | | | |
| **· Material de cubierta** | teja | uralita | | | |
| **· Estructura** | hormigón | hormigón | | | |
| **· Carpintería** | | | | | |
| **Estado** | bueno | bueno | | | |

| IDENTIFICACIÓN y LOCALIZACIÓN | Sector 4 Nº 104 |
|---|---|
| Finca, paraje "Bosca". | |

| 5- SITUACIÓN URBANÍSTICA Y AMBIENTAL | | |
|---|---|---|
| **Clase y categoría de suelo** | Suelo Rústico de Especial Protección Ganadero Forestal | SR-EP-GF |
| **Protección** | | |
| **Afecciones** | | |
| **Observaciones** | Edificaciones industriales con síntomas de actividad en buen estado. | |

| IDENTIFICACIÓN y LOCALIZACIÓN | Sector 4<br>Nº 105 |
|---|---|
| Finca, paraje "Trascueto". | |

**LOCALIZACIÓN**

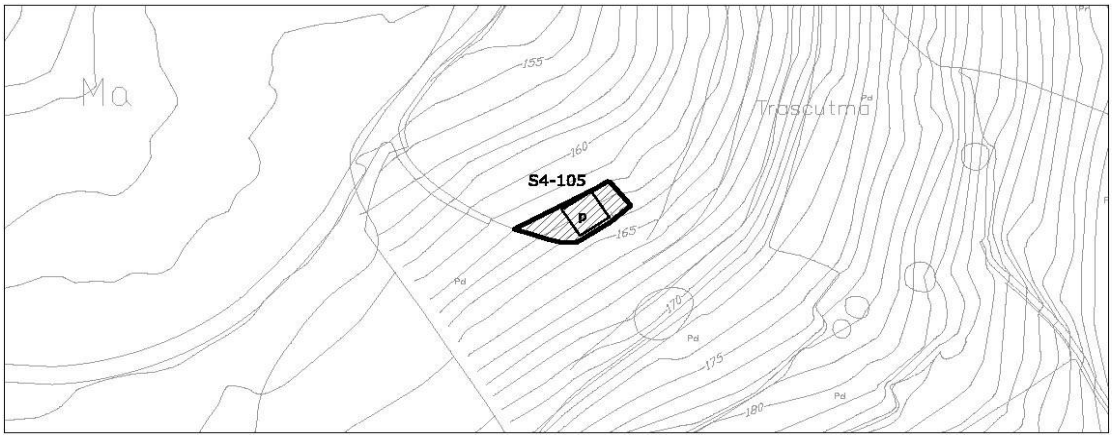


escala 1/2000

| 1- INFORMACIÓN GENERAL | |
|---|---|
| **Situación** | La Montaña |
| **Acceso** | Carretera de la Montaña |
| **Titularidad** | Privada |

| 2- DATOS CATASTRALES | | | |
|---|---|---|---|
| **Referencia catastral parcela** | 39087A014001310000YX | **Localización** | PB Montaña 131 Pol 14 Parc 131 |
| **Referencia catastral edificación** | | | |

| 3- CARACTERÍSTICAS DE LA PARCELA | | | | | | |
|---|---|---|---|---|---|---|
| **Uso principal parcela** | | agrícola | | **Otros usos** | | |
| **Superficie total (m²)** | | 12.252,00 | | **% ocupacion** | 0,66 | |
| **Viario acceso** | **Cerramiento** | **Electricidad** | **Agua** | **Saneamiento** | **Alumbrado** | **Otros** |
| asfaltado | otro | si | si | | si | |


| 4- CARACTERÍSTICAS DE LAS EDIFICACIONES | | | | | |
|---|---|---|---|---|---|
| | **principal** | **anejo 1** | **anejo 2** | **anejo 3** | **otros** |
| **Uso** | agrícola | | | | |
| **Antigüedad** | 1970 | | | | |
| **Superficie ocupación (m²)** | 81,00 | | | | |
| **Nº plantas(sobre/bajo rasante)** | 2 | | | | |
| **Superficie construída (m²)** | 140,00 | | | | |
| **Características constructivas:** | | | | | |
| **· Cerramiento de fachada** | enfoscado | | | | |
| **· Tipo de cubierta** | inclinada | | | | |
| **· Material de cubierta** | teja | | | | |
| **· Estructura** | hormigón | | | | |
| **· Carpintería** | madera | | | | |
| **Estado** | bueno | | | | |

| IDENTIFICACIÓN y LOCALIZACIÓN | Sector 4<br>Nº 105 |
|---|---|
| Finca, paraje "Trascueto". | |

| 5- SITUACIÓN URBANÍSTICA Y AMBIENTAL | | |
|---|---|---|
| **Clase y categoría de suelo** | Suelo Rústico de Especial Protección Ganadero Forestal | SR-EP-GF |
| **Protección** | | |
| **Afecciones** | | |
| **Observaciones** | Almacén agrícola. | |

| IDENTIFICACIÓN y LOCALIZACIÓN | Sector 4 Nº 106 |
|---|---|
| Finca, paraje "Trascutia". | |

**LOCALIZACIÓN**

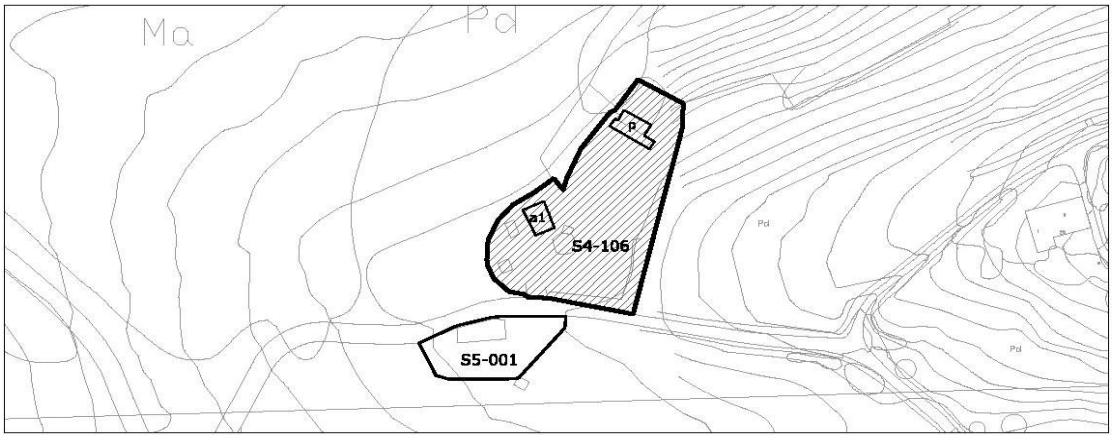


escala 1/2000

| 1- INFORMACIÓN GENERAL | |
|---|---|
| **Situación** | La Montaña |
| **Acceso** | Carretera de la Montaña |
| **Titularidad** | Privada |

| 2- DATOS CATASTRALES | | | |
|---|---|---|---|
| **Referencia catastral parcela** | 39087A014001210000YT | **Localización** | PB Montaña 26A Pol 14 Parc 121 |
| **Referencia catastral edificación** | | | |

| 3- CARACTERÍSTICAS DE LA PARCELA | | | | | | |
|---|---|---|---|---|---|---|
| **Uso principal parcela** | | agrícola | | **Otros usos** | | |
| **Superficie total (m²)** | | 2.134,00 | | **% ocupacion** | 4,83 | |
| **Viario acceso** | **Cerramiento** | **Electricidad** | **Agua** | **Saneamiento** | **Alumbrado** | **Otros** |
| asfaltado | otro | si | si | | si | |

| 4- CARACTERÍSTICAS DE LAS EDIFICACIONES | | | | | |
|---|---|---|---|---|---|
| | **principal** | **anejo 1** | **anejo 2** | **anejo 3** | **otros** |
| **Uso** | agrícola | agrícola | | | |
| **Antigüedad** | 2003 | | | | |
| **Superficie ocupación (m²)** | 58,00 | 45,00 | | | |
| **Nº plantas(sobre/bajo rasante)** | 1 | 1 | | | |
| **Superficie construída (m²)** | 58,00 | 45,00 | | | |
| **Características constructivas:** | | | | | |
| **· Cerramiento de fachada** | enfoscado | metálico | | | |
| **· Tipo de cubierta** | inclinada | inclinada | | | |
| **· Material de cubierta** | uralita | metálica | | | |
| **· Estructura** | hormigón | metálica | | | |
| **· Carpintería** | metálico | metálico | | | |
| **Estado** | bueno | bueno | | | |

| IDENTIFICACIÓN y LOCALIZACIÓN | Sector 4 Nº 106 |
|---|---|
| Finca, paraje "Trascutia". | |

| 5- SITUACIÓN URBANÍSTICA Y AMBIENTAL | | |
|---|---|---|
| **Clase y categoría de suelo** | Suelo Rústico de Especial Protección Ganadero Forestal | SR-EP-GF |
| | Suelo Rústico de Especial Protección de Producción Agroganadera | SR-EP-PA |
| **Protección** | | |
| **Afecciones** | | |
| **Observaciones** | Almacénes agrícolas. | |

| IDENTIFICACIÓN y LOCALIZACIÓN | Sector 4 Nº 107 |
|---|---|
| Finca, paraje "Trascueto". | |

**LOCALIZACIÓN**




| 1- INFORMACIÓN GENERAL | |
|---|---|
| **Situación** | La Montaña |
| **Acceso** | Carretera de la Montaña |
| **Titularidad** | Privada |

| 2- DATOS CATASTRALES | | | |
|---|---|---|---|
| **Referencia catastral parcela** | 39087A014002580000YI | **Localización** | PB Montaña 10C Pol 14 Parc 258 |
| **Referencia catastral edificación** | | | |

| 3- CARACTERÍSTICAS DE LA PARCELA | | | | | | |
|---|---|---|---|---|---|---|
| **Uso principal parcela** | | agrícola | | **Otros usos** | | |
| **Superficie total (m²)** | | 8.116,00 | | **% ocupacion** | 2,05 | |
| **Viario acceso** | **Cerramiento** | **Electricidad** | **Agua** | **Saneamiento** | **Alumbrado** | **Otros** |
| tierra | sin vallar | si | si | si | si | |


| 4- CARACTERÍSTICAS DE LAS EDIFICACIONES | | | | | |
|---|---|---|---|---|---|
| | **principal** | **anejo 1** | **anejo 2** | **anejo 3** | **otros** |
| **Uso** | agrícola | | | | |
| **Antigüedad** | 2000 | | | | |
| **Superficie ocupación (m²)** | 166,00 | | | | |
| **Nº plantas(sobre/bajo rasante)** | 1 | | | | |
| **Superficie construída (m²)** | 166,00 | | | | |
| **Características constructivas:** | | | | | |
| **· Cerramiento de fachada** | bloque | | | | |
| **· Tipo de cubierta** | inclinada | | | | |
| **· Material de cubierta** | teja | | | | |
| **· Estructura** | hormigón | | | | |
| **· Carpintería** | metálico | | | | |
| **Estado** | bueno | | | | |

| IDENTIFICACIÓN y LOCALIZACIÓN | Sector 4 Nº 107 |
|---|---|
| Finca, paraje "Trascueto". | |

| 5- SITUACIÓN URBANÍSTICA Y AMBIENTAL | | |
|---|---|---|
| **Clase y categoría de suelo** | Suelo Rústico de Especial Protección Ganadero Forestal | SR-EP-GF |
| **Protección** | | |
| **Afecciones** | | |
| **Observaciones** | Nave agropecuaria. | |

| IDENTIFICACIÓN y LOCALIZACIÓN | Sector 4 Nº 108 |
|---|---|
| Finca, paraje "Trascueto". | |

**LOCALIZACIÓN**

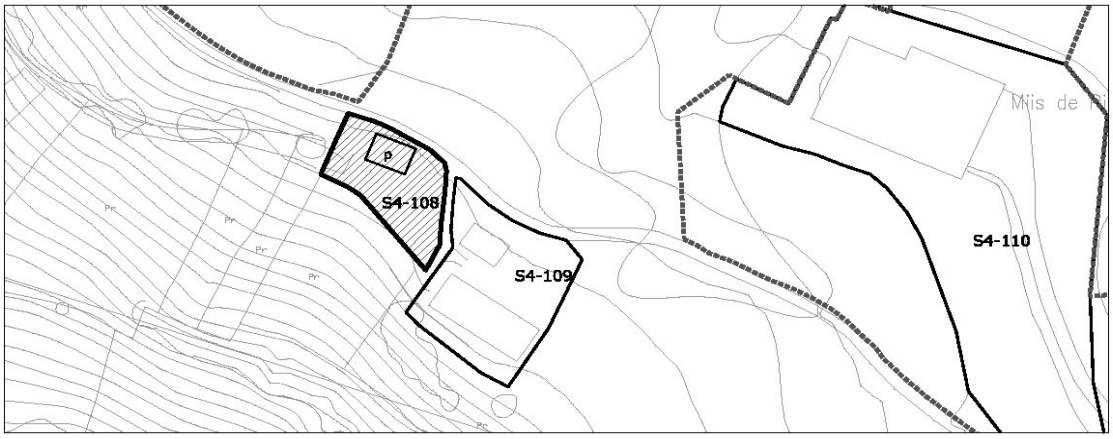


| 1- INFORMACIÓN GENERAL | |
|---|---|
| **Situación** | La Montaña |
| **Acceso** | Carretera de la Montaña cn-634 bajando desde el alto de "la Partera" |
| **Titularidad** | Privada |

| 2- DATOS CATASTRALES | | | |
|---|---|---|---|
| **Referencia catastral parcela** | 39087A014001520000YL | **Localización** | PB Montaña 86 Pol 14 Parc 152 |
| **Referencia catastral edificación** | | | |

| 3- CARACTERÍSTICAS DE LA PARCELA | | | | | | |
|---|---|---|---|---|---|---|
| **Uso principal parcela** | | residencial | | **Otros usos** | agrícola | |
| **Superficie total (m²)** | | 298,00 | | **% ocupacion** | 29,19 | |
| **Viario acceso** | **Cerramiento** | **Electricidad** | **Agua** | **Saneamiento** | **Alumbrado** | **Otros** |
| asfaltado | mixta | si | si | | si | |


| 4- CARACTERÍSTICAS DE LAS EDIFICACIONES | | | | | |
|---|---|---|---|---|---|
| | **principal** | **anejo 1** | **anejo 2** | **anejo 3** | **otros** |
| **Uso** | vivienda | | | | |
| **Antigüedad** | 1956 | | | | |
| **Superficie ocupación (m²)** | 87,00 | | | | |
| **Nº plantas(sobre/bajo rasante)** | 2 | | | | |
| **Superficie construída (m²)** | 187,00 | | | | |
| **Características constructivas:** | | | | | |
| **· Cerramiento de fachada** | enfoscado | | | | |
| **· Tipo de cubierta** | inclinada | | | | |
| **· Material de cubierta** | teja | | | | |
| **· Estructura** | hormigón | | | | |
| **· Carpintería** | madera | | | | |
| **Estado** | bueno | | | | |

| IDENTIFICACIÓN y LOCALIZACIÓN | Sector 4 Nº 108 |
|---|---|
| Finca, paraje "Trascueto". | |

| 5- SITUACIÓN URBANÍSTICA Y AMBIENTAL | | |
|---|---|---|
| **Clase y categoría de suelo** | Suelo Rústico de Especial Protección Ganadero Forestal | SR-EP-GF |
| **Protección** | | |
| **Afecciones** | | |
| **Observaciones** | Edificación residencial aislada con cuadra en planta baja en buen estado. | |

| IDENTIFICACIÓN y LOCALIZACIÓN | Sector 4 Nº 109 |
|---|---|
| Finca, paraje "Trascueto". | |

**LOCALIZACIÓN**

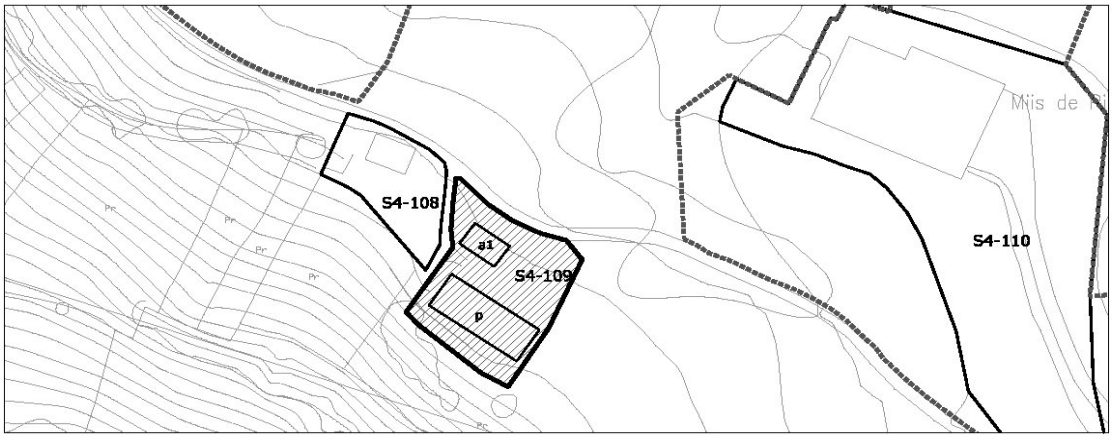


| 1- INFORMACIÓN GENERAL | |
|---|---|
| **Situación** | La Montaña |
| **Acceso** | Carretera de la Montaña cn-634 bajando desde el alto de "la Partera" |
| **Titularidad** | Privada |

| 2- DATOS CATASTRALES | | | |
|---|---|---|---|
| **Referencia catastral parcela** | 39087A014005300000YY | **Localización** | PB Montaña 71B Pol 14 Parc 530 |
| **Referencia catastral edificación** | 001801700VN19H0001KQ | | |

| 3- CARACTERÍSTICAS DE LA PARCELA | | | | | | |
|---|---|---|---|---|---|---|
| **Uso principal parcela** | | agrícola | | **Otros usos** | industrial-almacén | |
| **Superficie total (m²)** | | 1.499,00 | | **% ocupacion** | 24,02 | |
| **Viario acceso** | **Cerramiento** | **Electricidad** | **Agua** | **Saneamiento** | **Alumbrado** | **Otros** |
| asfaltado | metálica | si | si | | si | |


| 4- CARACTERÍSTICAS DE LAS EDIFICACIONES | | | | | |
|---|---|---|---|---|---|
| | **principal** | **anejo 1** | **anejo 2** | **anejo 3** | **otros** |
| **Uso** | agrícola | industrial | | | |
| **Antigüedad** | 1980 | 1992 | | | |
| **Superficie ocupación (m²)** | 281,00 | 79,00 | | | |
| **Nº plantas(sobre/bajo rasante)** | 1 | 1 | | | |
| **Superficie construída (m²)** | 281,00 | 79,00 | | | |
| **Características constructivas:** | | | | | |
| **· Cerramiento de fachada** | enfoscado | enfoscado | | | |
| **· Tipo de cubierta** | inclinada | inclinada | | | |
| **· Material de cubierta** | uralita | uralita | | | |
| **· Estructura** | hormigón | hormigón | | | |
| **· Carpintería** | metálico | metálico | | | |
| **Estado** | bueno | bueno | | | |

| IDENTIFICACIÓN y LOCALIZACIÓN | Sector 4<br>Nº 109 |
|---|---|
| Finca, paraje "Trascueto". | |

| 5- SITUACIÓN URBANÍSTICA Y AMBIENTAL | | |
|---|---|---|
| **Clase y categoría de suelo** | Suelo Rústico de Especial Protección Ganadero Forestal | SR-EP-GF |
| **Protección** | | |
| **Afecciones** | | |
| **Observaciones** | Nave ganadera aislada en buen estado con componente industrial. | |

| IDENTIFICACIÓN y LOCALIZACIÓN | Sector 4 Nº 110 |
|---|---|
| Finca, paraje "Mies de Pilarada". | |

**LOCALIZACIÓN**

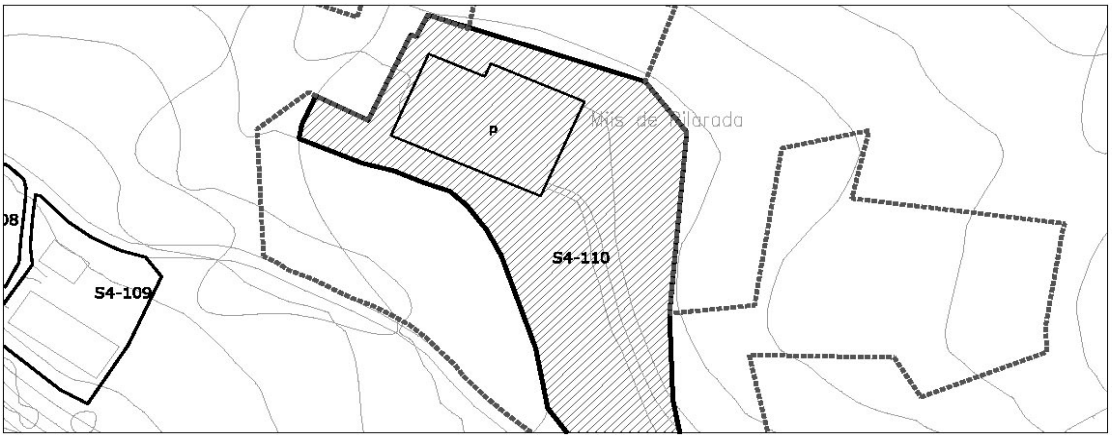


| 1- INFORMACIÓN GENERAL | |
|---|---|
| **Situación** | La Montaña |
| **Acceso** | Carretera de la Montaña cn-634 bajando desde el alto de "la Partera" |
| **Titularidad** | Privada |

| 2- DATOS CATASTRALES | | | |
|---|---|---|---|
| **Referencia catastral parcela** | 39087A014000500000YB | **Localización** | PB Montaña 50A Pol 14 Parc 50 |
| **Referencia catastral edificación** | | | |

| 3- CARACTERÍSTICAS DE LA PARCELA | | | | | | |
|---|---|---|---|---|---|---|
| **Uso principal parcela** | | agrícola | | **Otros usos** | | |
| **Superficie total (m²)** | | 17.434,00 | | **% ocupacion** | 6,76 | |
| **Viario acceso** | **Cerramiento** | **Electricidad** | **Agua** | **Saneamiento** | **Alumbrado** | **Otros** |
| hormigón | sin vallar | si | | | | |


| 4- CARACTERÍSTICAS DE LAS EDIFICACIONES | | | | | |
|---|---|---|---|---|---|
| | **principal** | **anejo 1** | **anejo 2** | **anejo 3** | **otros** |
| **Uso** | agrícola | | | | |
| **Antigüedad** | 2008 | | | | |
| **Superficie ocupación (m²)** | 1178,00 | | | | |
| **Nº plantas(sobre/bajo rasante)** | 1 | | | | |
| **Superficie construída (m²)** | 1145,00 | | | | |
| **Características constructivas:** | | | | | |
| **· Cerramiento de fachada** | enfoscado | | | | |
| **· Tipo de cubierta** | inclinada | | | | |
| **· Material de cubierta** | uralita | | | | |
| **· Estructura** | hormigón | | | | |
| **· Carpintería** | metálico | | | | |
| **Estado** | bueno | | | | |

| IDENTIFICACIÓN y LOCALIZACIÓN | Sector 4 Nº 110 |
|---|---|
| Finca, paraje "Mies de Pilarada". | |

| 5- SITUACIÓN URBANÍSTICA Y AMBIENTAL | | |
|---|---|---|
| **Clase y categoría de suelo** | Suelo Rústico de Especial Protección Ganadero Forestal | SR-EP-GF |
| | Suelo Rústico de Especial Protección de Producción Agroganadera | SR-EP-PA |
| **Protección** | | |
| **Afecciones** | | |
| **Observaciones** | Edificación agropecuaria aislada. | |

| IDENTIFICACIÓN y LOCALIZACIÓN | Sector 4 Nº 111 |
|---|---|
| Finca, paraje "Mies de Pilarada". | |

**LOCALIZACIÓN**

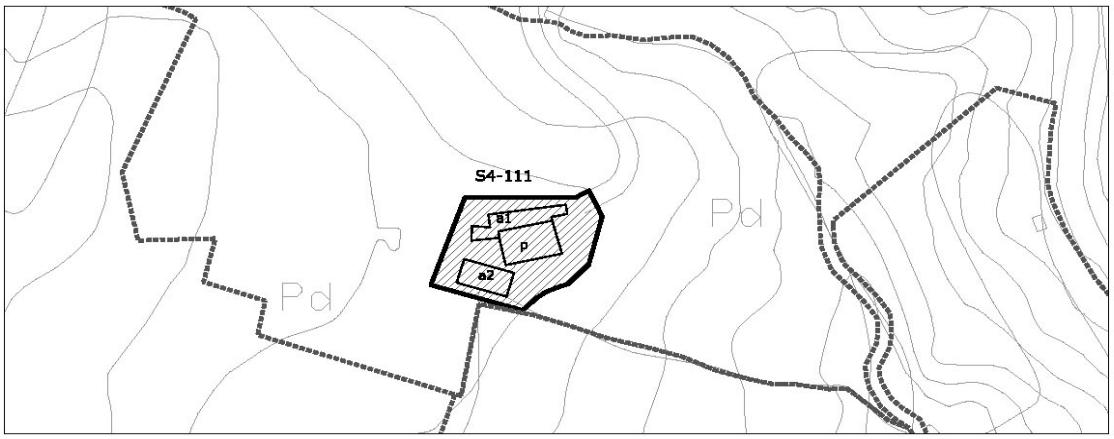


| 1- INFORMACIÓN GENERAL | |
|---|---|
| **Situación** | La Montaña |
| **Acceso** | Camino que parte desde la antigua carretera de Vargas N-634a |
| **Titularidad** | Privada |

| 2- DATOS CATASTRALES | | | |
|---|---|---|---|
| **Referencia catastral parcela** | 39087A014000640000YR | **Localización** | PB Montaña 74 Pol 14 Parc 64 |
| **Referencia catastral edificación** | | | |

| 3- CARACTERÍSTICAS DE LA PARCELA | | | | | | |
|---|---|---|---|---|---|---|
| **Uso principal parcela** | | residencial | | **Otros usos** | agrícola | |
| **Superficie total (m²)** | | 17.434,00 | | **% ocupacion** | 1,98 | |
| **Viario acceso** | **Cerramiento** | **Electricidad** | **Agua** | **Saneamiento** | **Alumbrado** | **Otros** |
| hormigón | sin vallar | si | si | | | |


| 4- CARACTERÍSTICAS DE LAS EDIFICACIONES | | | | | |
|---|---|---|---|---|---|
| | **principal** | **anejo 1** | **anejo 2** | **anejo 3** | **otros** |
| **Uso** | vivienda | agrícola | agrícola | | |
| **Antigüedad** | 1924 | | | | |
| **Superficie ocupación (m²)** | 143,00 | 108,00 | 95,00 | | |
| **Nº plantas(sobre/bajo rasante)** | 2 | 1 | 1 | | |
| **Superficie construída (m²)** | 296,00 | 108,00 | 95,00 | | |
| **Características constructivas:** | | | | | |
| **· Cerramiento de fachada** | enfoscado | bloque | enfoscado | | |
| **· Tipo de cubierta** | inclinada | inclinada | inclinada | | |
| **· Material de cubierta** | teja | metálica | metálica | | |
| **· Estructura** | muro de carga | | | | |
| **· Carpintería** | madera | metálico | metálico | | |
| **Estado** | bueno | bueno | bueno | | |

| IDENTIFICACIÓN y LOCALIZACIÓN | Sector 4 Nº 111 |
|---|---|
| Finca, paraje "Mies de Pilarada". | |

| 5- SITUACIÓN URBANÍSTICA Y AMBIENTAL | | |
|---|---|---|
| **Clase y categoría de suelo** | Suelo Rústico de Especial Protección de Producción Agroganadera | SR-EP-PA |
| **Protección** | Protección Ambiental Grado 1. Ficha SR-52 del Catálogo de Elementos Protegidos en Suelo Rústico. | |
| **Afecciones** | | |
| **Observaciones** | Edificación residencial aislada con varios anejos, en buen estado y con componente industrial ligrado a las actividades agropecuarias. | |

| IDENTIFICACIÓN y LOCALIZACIÓN | Sector 4 Nº 112 |
|---|---|
| Finca, paraje "Mies de Pilarada". | |

**LOCALIZACIÓN**

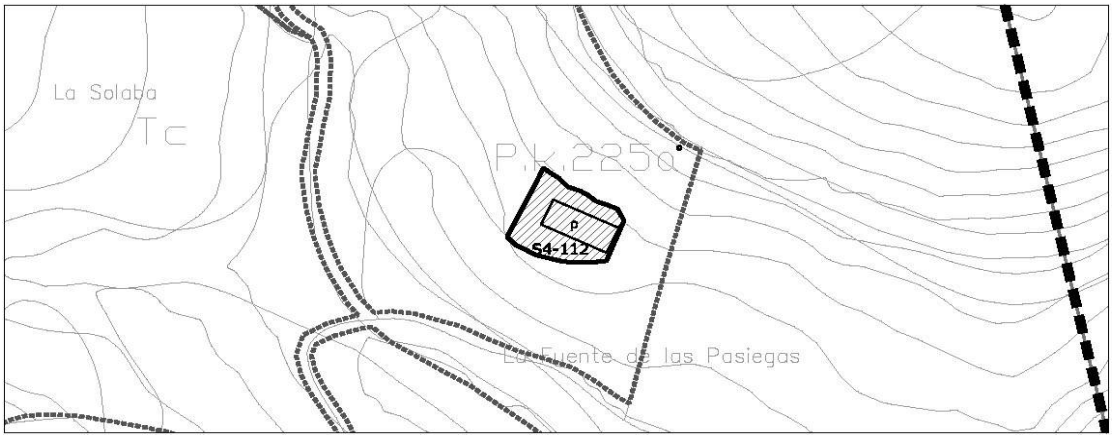


| 1- INFORMACIÓN GENERAL | |
|---|---|
| **Situación** | La Montaña |
| **Acceso** | Camino que parte desde la antigua carretera de Vargas N-634a |
| **Titularidad** | Privada |

| 2- DATOS CATASTRALES | | | |
|---|---|---|---|
| **Referencia catastral parcela** | 39087A014000670000YI | **Localización** | PB Montaña 77 Pol 14 Parc 67 |
| **Referencia catastral edificación** | 39087A014000670001UO | | |

| 3- CARACTERÍSTICAS DE LA PARCELA | | | | | | |
|---|---|---|---|---|---|---|
| **Uso principal parcela** | | residencial | | **Otros usos** | agrícola | |
| **Superficie total (m²)** | | 12.557,00 | | **% ocupacion** | 1,07 | |
| **Viario acceso** | **Cerramiento** | **Electricidad** | **Agua** | **Saneamiento** | **Alumbrado** | **Otros** |
| hormigón | sin vallar | si | si | | | |


| 4- CARACTERÍSTICAS DE LAS EDIFICACIONES | | | | | |
|---|---|---|---|---|---|
| | **principal** | **anejo 1** | **anejo 2** | **anejo 3** | **otros** |
| **Uso** | vivienda | | | | |
| **Antigüedad** | 1960 | | | | |
| **Superficie ocupación (m²)** | 134,00 | | | | |
| **Nº plantas(sobre/bajo rasante)** | 1 | | | | |
| **Superficie construída (m²)** | 134,00 | | | | |
| **Características constructivas:** | | | | | |
| **· Cerramiento de fachada** | enfoscado | | | | |
| **· Tipo de cubierta** | inclinada | | | | |
| **· Material de cubierta** | uralita | | | | |
| **· Estructura** | muro de carga | | | | |
| **· Carpintería** | metálico | | | | |
| **Estado** | bueno | | | | |

| IDENTIFICACIÓN y LOCALIZACIÓN | Sector 4<br>Nº 112 |
|---|---|
| Finca, paraje "Mies de Pilarada". | |

| 5- SITUACIÓN URBANÍSTICA Y AMBIENTAL | | |
|---|---|---|
| **Clase y categoría de suelo** | Suelo Rústico de Especial Protección Ganadero Forestal | SR-EP-GF |
| **Protección** | | |
| **Afecciones** | | |
| **Observaciones** | Edificación residencial aislada en buen estado y con componente industrial ligrado a las actividades agropecuarias. | |

| IDENTIFICACIÓN y LOCALIZACIÓN | Sector 4<br>Nº 113 |
|---|---|
| Finca, paraje "Fuente Pasiega". | |

**LOCALIZACIÓN**

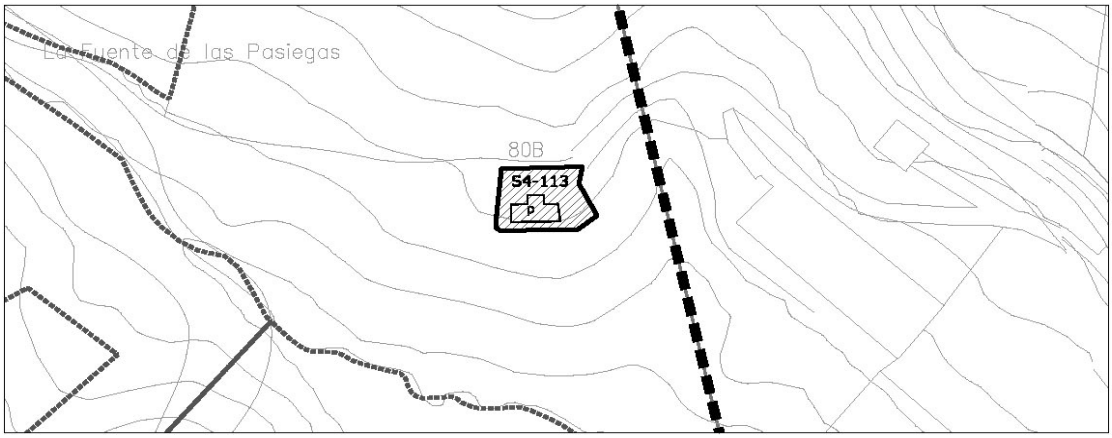


escala 1/2000

| 1- INFORMACIÓN GENERAL | |
|---|---|
| **Situación** | La Montaña |
| **Acceso** | Camino que parte desde la antigua carretera de Vargas N-634a |
| **Titularidad** | Privada |

| 2- DATOS CATASTRALES | | | |
|---|---|---|---|
| **Referencia catastral parcela** | 39087A014006460000YS | **Localización** | PB Montaña 80 Pol 14 Parc 646 |
| **Referencia catastral edificación** | | | |

| 3- CARACTERÍSTICAS DE LA PARCELA | | | | | | |
|---|---|---|---|---|---|---|
| **Uso principal parcela** | | residencial | | **Otros usos** | | |
| **Superficie total (m²)** | | 390,00 | | **% ocupacion** | 18,72 | |
| **Viario acceso** | **Cerramiento** | **Electricidad** | **Agua** | **Saneamiento** | **Alumbrado** | **Otros** |
| hormigón | vegetal | si | si | | si | |


| 4- CARACTERÍSTICAS DE LAS EDIFICACIONES | | | | | |
|---|---|---|---|---|---|
| | **principal** | **anejo 1** | **anejo 2** | **anejo 3** | **otros** |
| **Uso** | vivienda | | | | |
| **Antigüedad** | | | | | |
| **Superficie ocupación (m²)** | 73,00 | | | | |
| **Nº plantas(sobre/bajo rasante)** | 2 | | | | |
| **Superficie construída (m²)** | 98,00 | | | | |
| **Características constructivas:** | | | | | |
| **· Cerramiento de fachada** | metálico | | | | |
| **· Tipo de cubierta** | inclinada | | | | |
| **· Material de cubierta** | metálica | | | | |
| **· Estructura** | metálica | | | | |
| **· Carpintería** | metálico | | | | |
| **Estado** | bueno | | | | |

| IDENTIFICACIÓN y LOCALIZACIÓN | Sector 4 Nº 113 |
|---|---|
| Finca, paraje "Fuente Pasiega". | |

| 5- SITUACIÓN URBANÍSTICA Y AMBIENTAL | | |
|---|---|---|
| **Clase y categoría de suelo** | Suelo Rústico de Especial Protección Ganadero Forestal | SR-EP-GF |
| **Protección** | | |
| **Afecciones** | | |
| **Observaciones** | Edificación residencial aislada prefabricada sobre cimientos. | |

| IDENTIFICACIÓN y LOCALIZACIÓN | Sector 4 Nº 114 |
|---|---|
| Finca, paraje "Fuente Pasiega". | |

**LOCALIZACIÓN**

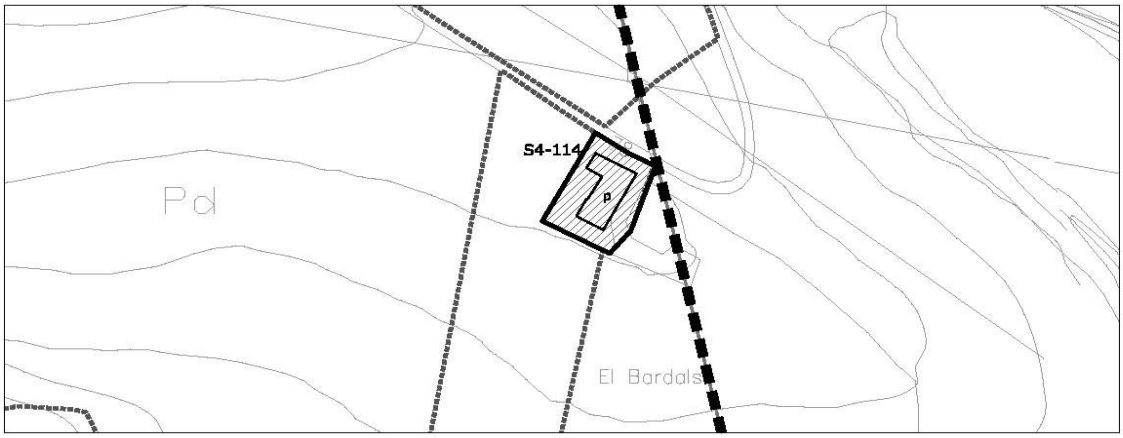


escala 1/2000

| 1- INFORMACIÓN GENERAL | |
|---|---|
| **Situación** | La Montaña |
| **Acceso** | Desvío desde la carretera de la Montaña CN-634 bajando por "La Partera" |
| **Titularidad** | Privada |

| 2- DATOS CATASTRALES | | | | |
|---|---|---|---|---|
| **Referencia catastral parcela** | 001803500VN19H0001AQ | **Localización** | PB Montaña 78 | 39300 |
| **Referencia catastral edificación** | 001803500VN19H0002SW ; 001803500VN19H0003DE ; | | | |

| 3- CARACTERÍSTICAS DE LA PARCELA | | | | | | |
|---|---|---|---|---|---|---|
| **Uso principal parcela** | | residencial | | **Otros usos** | agrícola | |
| **Superficie total (m²)** | | 603,00 | | **% ocupacion** | 26,70 | |
| **Viario acceso** | **Cerramiento** | **Electricidad** | **Agua** | **Saneamiento** | **Alumbrado** | **Otros** |
| hormigón | vegetal | si | si | | si | |


| 4- CARACTERÍSTICAS DE LAS EDIFICACIONES | | | | | |
|---|---|---|---|---|---|
| | **principal** | **anejo 1** | **anejo 2** | **anejo 3** | **otros** |
| **Uso** | vivienda | | | | |
| **Antigüedad** | 1958 | | | | |
| **Superficie ocupación (m²)** | 161,00 | | | | |
| **Nº plantas(sobre/bajo rasante)** | 2 | | | | |
| **Superficie construída (m²)** | 253,00 | | | | |
| **Características constructivas:** | | | | | |
| **· Cerramiento de fachada** | piedra | | | | |
| **· Tipo de cubierta** | inclinada | | | | |
| **· Material de cubierta** | teja | | | | |
| **· Estructura** | muro de carga | | | | |
| **· Carpintería** | madera | | | | |
| **Estado** | bueno | | | | |

| IDENTIFICACIÓN y LOCALIZACIÓN | Sector 4<br>Nº 114 |
|---|---|
| Finca, paraje "Fuente Pasiega". | |

| 5- SITUACIÓN URBANÍSTICA Y AMBIENTAL | | |
|---|---|---|
| **Clase y categoría de suelo** | Suelo Rústico de Especial Protección Producción Agroganadera | SR-EP-PA |
| **Protección** | | |
| **Afecciones** | | |
| **Observaciones** | Edificación residencial aislada con cuadra y pajar anejo. | |

| IDENTIFICACIÓN y LOCALIZACIÓN | Sector 4<br>Nº 115 |
|---|---|
| Finca, paraje "Regata". | |

**LOCALIZACIÓN**

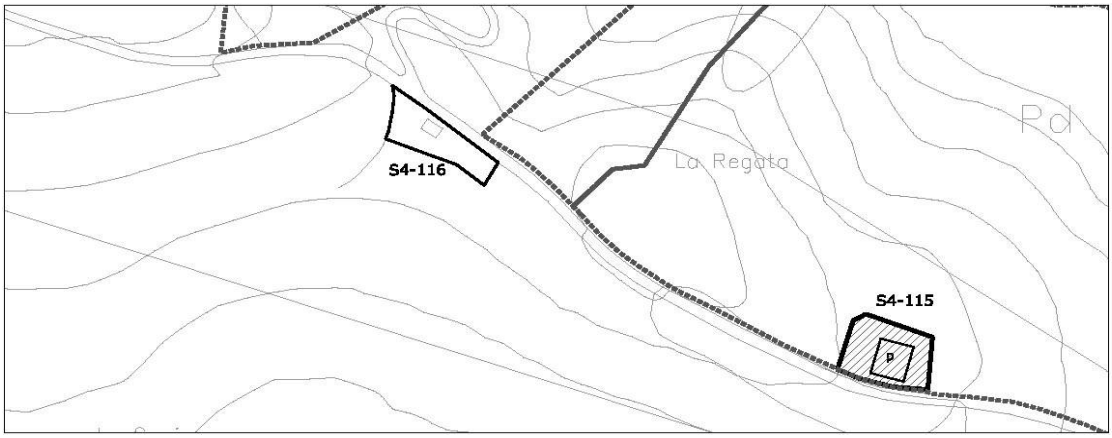


| 1- INFORMACIÓN GENERAL | |
|---|---|
| **Situación** | La Montaña |
| **Acceso** | Desvío desde la carretera de la Montaña CN-634 bajando por "La Partera" |
| **Titularidad** | Privada |

| 2- DATOS CATASTRALES | | | |
|---|---|---|---|
| **Referencia catastral parcela** | 39087A014001830000YP | **Localización** | PB Montaña 183 Pol 14 Parc 183 |
| **Referencia catastral edificación** | | | |

| 3- CARACTERÍSTICAS DE LA PARCELA | | | | | | |
|---|---|---|---|---|---|---|
| **Uso principal parcela** | | agrícola | | **Otros usos** | | |
| **Superficie total (m²)** | | 22.920,00 | | **% ocupacion** | 0,39 | |
| **Viario acceso** | **Cerramiento** | **Electricidad** | **Agua** | **Saneamiento** | **Alumbrado** | **Otros** |
| hormigón | vegetal | si | si | | si | |


| 4- CARACTERÍSTICAS DE LAS EDIFICACIONES | | | | | |
|---|---|---|---|---|---|
| | **principal** | **anejo 1** | **anejo 2** | **anejo 3** | **otros** |
| **Uso** | agrícola | | | | |
| **Antigüedad** | 1975 | | | | |
| **Superficie ocupación (m²)** | 90,00 | | | | |
| **Nº plantas(sobre/bajo rasante)** | 2 | | | | |
| **Superficie construída (m²)** | 158,00 | | | | |
| **Características constructivas:** | | | | | |
| **· Cerramiento de fachada** | piedra | | | | |
| **· Tipo de cubierta** | inclinada | | | | |
| **· Material de cubierta** | teja | | | | |
| **· Estructura** | muro de carga | | | | |
| **· Carpintería** | madera | | | | |
| **Estado** | bueno | | | | |

| IDENTIFICACIÓN y LOCALIZACIÓN | Sector 4 Nº 115 |
|---|---|
| Finca, paraje "Regata". | |

| 5- SITUACIÓN URBANÍSTICA Y AMBIENTAL | | |
|---|---|---|
| **Clase y categoría de suelo** | Suelo Rústico de Especial Protección Ganadero Forestal | SR-EP-GF |
| **Protección** | | |
| **Afecciones** | | |
| **Observaciones** | Edificación agrícola aislada en buen estado. | |

| IDENTIFICACIÓN y LOCALIZACIÓN | Sector 4 Nº 116 |
|---|---|
| Finca, paraje "Regata". | |

**LOCALIZACIÓN**

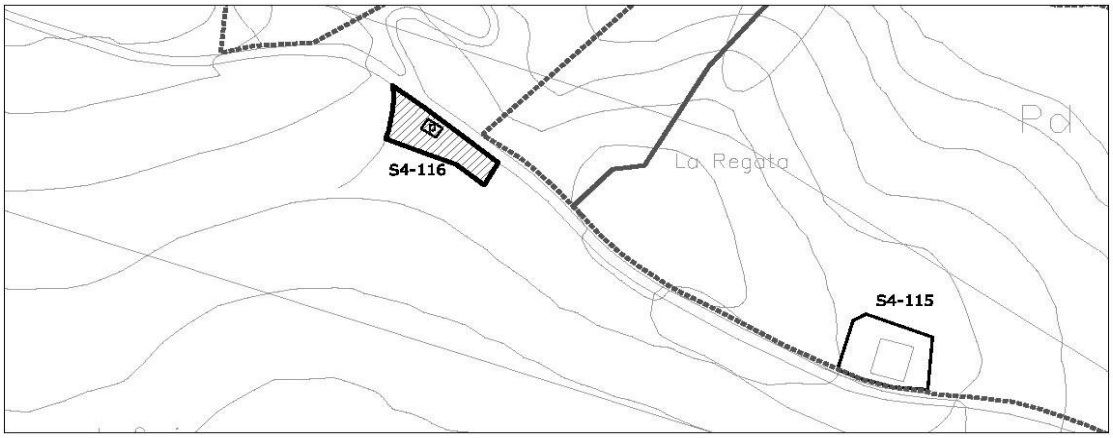


| 1- INFORMACIÓN GENERAL | |
|---|---|
| **Situación** | La Montaña |
| **Acceso** | Desvío desde la carretera de la Montaña CN-634 bajando por "La Partera" |
| **Titularidad** | Privada |

| 2- DATOS CATASTRALES | | | |
|---|---|---|---|
| **Referencia catastral parcela** | 39087A014002790000YT | **Localización** | PB Montaña 279 Pol 14 Parc 279 |
| **Referencia catastral edificación** | | | |

| 3- CARACTERÍSTICAS DE LA PARCELA | | | | | | |
|---|---|---|---|---|---|---|
| **Uso principal parcela** | | agrícola | | **Otros usos** | | |
| **Superficie total (m²)** | | 4.942,00 | | **% ocupacion** | 0,51 | |
| **Viario acceso** | **Cerramiento** | **Electricidad** | **Agua** | **Saneamiento** | **Alumbrado** | **Otros** |
| tierra | sin vallar | si | si | | | |


| 4- CARACTERÍSTICAS DE LAS EDIFICACIONES | | | | | |
|---|---|---|---|---|---|
| | **principal** | **anejo 1** | **anejo 2** | **anejo 3** | **otros** |
| **Uso** | agrícola | | | | |
| **Antigüedad** | 1970 | | | | |
| **Superficie ocupación (m²)** | 25,00 | | | | |
| **Nº plantas(sobre/bajo rasante)** | 2 | | | | |
| **Superficie construída (m²)** | 50,00 | | | | |
| **Características constructivas:** | | | | | |
| **· Cerramiento de fachada** | | | | | |
| **· Tipo de cubierta** | | | | | |
| **· Material de cubierta** | | | | | |
| **· Estructura** | | | | | |
| **· Carpintería** | | | | | |
| **Estado** | | | | | |

| IDENTIFICACIÓN y LOCALIZACIÓN | Sector 4 Nº 116 |
|---|---|
| Finca, paraje "Regata". | |

| 5- SITUACIÓN URBANÍSTICA Y AMBIENTAL | | |
|---|---|---|
| **Clase y categoría de suelo** | Suelo Rústico de Especial Protección Ganadero Forestal | SR-EP-GF |
| **Protección** | | |
| **Afecciones** | | |
| **Observaciones** | | |

| IDENTIFICACIÓN y LOCALIZACIÓN | Sector 4<br>Nº 117 |
|---|---|
| Finca, paraje "Regata". | |

**LOCALIZACIÓN**

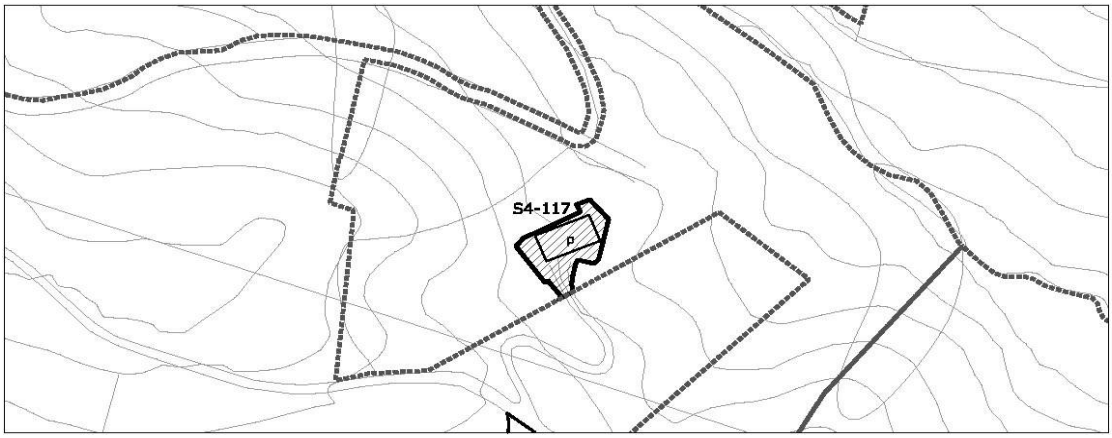


| 1- INFORMACIÓN GENERAL | |
|---|---|
| **Situación** | La Montaña |
| **Acceso** | Desvío desde la carretera de la Montaña CN-634 bajando por "La Partera" |
| **Titularidad** | Privada |

| 2- DATOS CATASTRALES | | | |
|---|---|---|---|
| **Referencia catastral parcela** | 39087A014001790000YQ | **Localización** | PB Montaña 76 Pol 14 Parc 179 |
| **Referencia catastral edificación** | | | |

| 3- CARACTERÍSTICAS DE LA PARCELA | | | | | | |
|---|---|---|---|---|---|---|
| **Uso principal parcela** | | residencial | | **Otros usos** | agrícola | |
| **Superficie total (m²)** | | 12.098,00 | | **% ocupacion** | 0,99 | |
| **Viario acceso** | **Cerramiento** | **Electricidad** | **Agua** | **Saneamiento** | **Alumbrado** | **Otros** |
| tierra | sin vallar | si | si | | | |

| 4- CARACTERÍSTICAS DE LAS EDIFICACIONES | | | | | |
|---|---|---|---|---|---|
| | **principal** | **anejo 1** | **anejo 2** | **anejo 3** | **otros** |
| **Uso** | vivienda | | | | |
| **Antigüedad** | 1924 | | | | |
| **Superficie ocupación (m²)** | 120,00 | | | | |
| **Nº plantas(sobre/bajo rasante)** | 2 | | | | |
| **Superficie construída (m²)** | 176,00 | | | | |
| **Características constructivas:** | | | | | |
| **· Cerramiento de fachada** | enfoscado | | | | |
| **· Tipo de cubierta** | inclinada | | | | |
| **· Material de cubierta** | teja | | | | |
| **· Estructura** | muro de carga | | | | |
| **· Carpintería** | madera | | | | |
| **Estado** | bueno | | | | |

| IDENTIFICACIÓN y LOCALIZACIÓN | Sector 4 Nº 117 |
|---|---|
| Finca, paraje "Regata". | |

| 5- SITUACIÓN URBANÍSTICA Y AMBIENTAL | | |
|---|---|---|
| **Clase y categoría de suelo** | Suelo Rústico de Especial Protección Ganadero Forestal | SR-EP-GF |
| **Protección** | Protección Ambiental Grado 1. Ficha SR-54 del Catálogo de Elementos Protegidos en Suelo Rústico. | |
| **Afecciones** | | |
| **Observaciones** | Edificación residencial aislada vinculada a usos agrícolas. | |

| IDENTIFICACIÓN y LOCALIZACIÓN | Sector 4 Nº 118 |
|---|---|
| Finca, paraje "Solaba". | |

**LOCALIZACIÓN**




escala 1/2000

| 1- INFORMACIÓN GENERAL | |
|---|---|
| **Situación** | La Montaña |
| **Acceso** | Desvío desde la carretera de la Montaña CN-634 bajando por "La Partera" |
| **Titularidad** | Privada |

| 2- DATOS CATASTRALES | | | |
|---|---|---|---|
| **Referencia catastral parcela** | 39087A014001780000YG | **Localización** | PB Montaña 75 Pol 14 Parc 178 |
| **Referencia catastral edificación** | 001801400VN19H0001FQ | | |

| 3- CARACTERÍSTICAS DE LA PARCELA | | | | | | |
|---|---|---|---|---|---|---|
| **Uso principal parcela** | | residencial | | **Otros usos** | agrícola | |
| **Superficie total (m²)** | | 21.269,00 | | **% ocupacion** | 0,63 | |
| **Viario acceso** | **Cerramiento** | **Electricidad** | **Agua** | **Saneamiento** | **Alumbrado** | **Otros** |
| tierra | sin vallar | si | si | | | |


| 4- CARACTERÍSTICAS DE LAS EDIFICACIONES | | | | | |
|---|---|---|---|---|---|
| | **principal** | **anejo 1** | **anejo 2** | **anejo 3** | **otros** |
| **Uso** | sin uso | | | | |
| **Antigüedad** | 1956 | | | | |
| **Superficie ocupación (m²)** | 135,00 | | | | |
| **Nº plantas(sobre/bajo rasante)** | 2 | | | | |
| **Superficie construída (m²)** | | | | | |
| **Características constructivas:** | | | | | |
| **· Cerramiento de fachada** | enfoscado | | | | |
| **· Tipo de cubierta** | inclinada | | | | |
| **· Material de cubierta** | teja | | | | |
| **· Estructura** | muro de carga | | | | |
| **· Carpintería** | madera | | | | |
| **Estado** | en ruina | | | | |

| IDENTIFICACIÓN y LOCALIZACIÓN | Sector 4<br>Nº 118 |
|---|---|
| Finca, paraje "Solaba". | |

| 5- SITUACIÓN URBANÍSTICA Y AMBIENTAL | | |
|---|---|---|
| **Clase y categoría de suelo** | Suelo Rústico de Especial Protección Producción Agroganadera | SR-EP-PA |
| | Suelo Rústico de Especial Protección Ganadero Forestal | SR-EP-GF |
| **Protección** | Protección Ambiental Grado 1. Ficha SR-53 del Catálogo de Elementos Protegidos en Suelo Rústico. | |
| **Afecciones** | | |
| **Observaciones** | Edificación residencial aislada vinculada a usos agrícolas en estado de ruina | |

| IDENTIFICACIÓN y LOCALIZACIÓN | Sector 4 Nº 119 |
|---|---|
| Finca, paraje "Solaba". | |

**LOCALIZACIÓN**

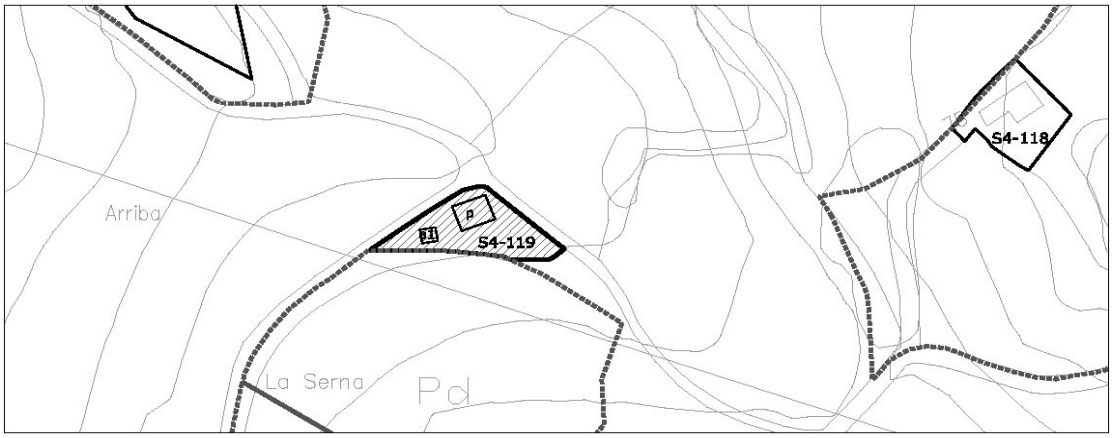


| 1- INFORMACIÓN GENERAL | |
|---|---|
| **Situación** | La Montaña |
| **Acceso** | Camino de Pilarada |
| **Titularidad** | Privada |

| 2- DATOS CATASTRALES | | | |
|---|---|---|---|
| **Referencia catastral parcela** | 39087A014002720000YA | **Localización** | PB Montaña 73 Pol 14 Parc 272 |
| **Referencia catastral edificación** | | | |

| 3- CARACTERÍSTICAS DE LA PARCELA | | | | | | |
|---|---|---|---|---|---|---|
| **Uso principal parcela** | | residencial | | **Otros usos** | agrícola | |
| **Superficie total (m²)** | | 752,00 | | **% ocupacion** | 11,17 | |
| **Viario acceso** | **Cerramiento** | **Electricidad** | **Agua** | **Saneamiento** | **Alumbrado** | **Otros** |
| asfaltado | sin vallar | si | si | | | |


| 4- CARACTERÍSTICAS DE LAS EDIFICACIONES | | | | | |
|---|---|---|---|---|---|
| | **principal** | **anejo 1** | **anejo 2** | **anejo 3** | **otros** |
| **Uso** | vivienda | agrícola | | | |
| **Antigüedad** | 1924 | | | | |
| **Superficie ocupación (m²)** | 68,00 | 16,00 | | | |
| **Nº plantas(sobre/bajo rasante)** | 2 | 1 | | | |
| **Superficie construída (m²)** | 136,00 | 16,00 | | | |
| **Características constructivas:** | | | | | |
| **· Cerramiento de fachada** | enfoscado | metálico | | | |
| **· Tipo de cubierta** | inclinada | inclinada | | | |
| **· Material de cubierta** | teja | uralita | | | |
| **· Estructura** | muro de carga | | | | |
| **· Carpintería** | madera | metálico | | | |
| **Estado** | bueno | malo | | | |

| IDENTIFICACIÓN y LOCALIZACIÓN | Sector 4 Nº 119 |
|---|---|
| Finca, paraje "Solaba". | |

| 5- SITUACIÓN URBANÍSTICA Y AMBIENTAL | | |
|---|---|---|
| **Clase y categoría de suelo** | Suelo Rústico de Especial Protección Ganadero Forestal | SR-EP-GF |
| **Protección** | | |
| **Afecciones** | Línea eléctrica de 55 KV | |
| **Observaciones** | Edificación residencial aislada con anejo agrícola vinculada a usos agrícolas e industriales. | |

| IDENTIFICACIÓN y LOCALIZACIÓN | Sector 4 Nº 120 |
|---|---|
| Finca, paraje "Solaba". | |

**LOCALIZACIÓN**

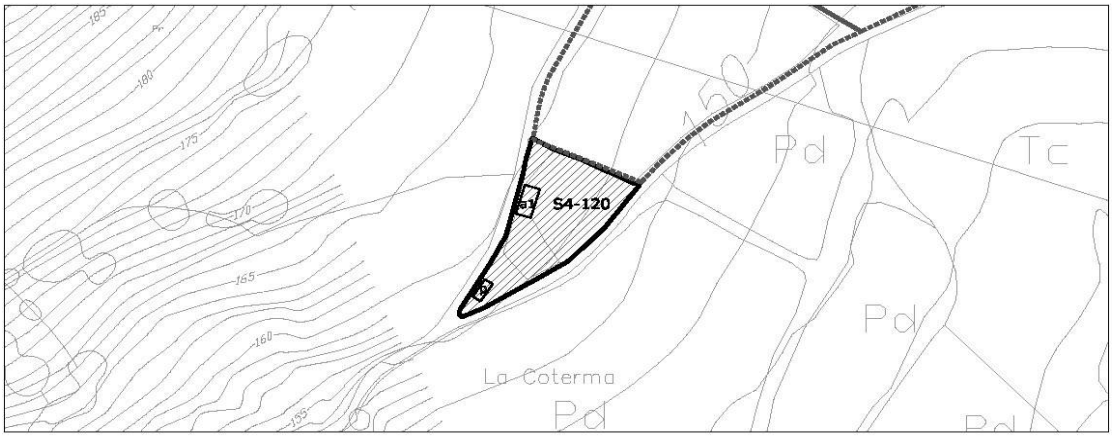


| 1- INFORMACIÓN GENERAL | |
|---|---|
| **Situación** | La Montaña |
| **Acceso** | Camino de Pilarada |
| **Titularidad** | Privada |

| 2- DATOS CATASTRALES | | | |
|---|---|---|---|
| **Referencia catastral parcela** | 39087A014002700000YH | **Localización** | PB Montaña 270 Pol 14 Parc 270 |
| **Referencia catastral edificación** | | | |

| 3- CARACTERÍSTICAS DE LA PARCELA | | | | | | |
|---|---|---|---|---|---|---|
| **Uso principal parcela** | | agrícola | | **Otros usos** | | |
| **Superficie total (m²)** | | 896,00 | | **% ocupacion** | 5,47 | |
| **Viario acceso** | **Cerramiento** | **Electricidad** | **Agua** | **Saneamiento** | **Alumbrado** | **Otros** |
| asfaltado | sin vallar | si | si | | | |


| 4- CARACTERÍSTICAS DE LAS EDIFICACIONES | | | | | |
|---|---|---|---|---|---|
| | **principal** | **anejo 1** | **anejo 2** | **anejo 3** | **otros** |
| **Uso** | agrícola | agrícola | | | |
| **Antigüedad** | 2000 | | | | |
| **Superficie ocupación (m²)** | 14,00 | 35,00 | | | |
| **Nº plantas(sobre/bajo rasante)** | 1 | 1 | | | |
| **Superficie construída (m²)** | 14,00 | 35,00 | | | |
| **Características constructivas:** | | | | | |
| **· Cerramiento de fachada** | enfoscado | metálico | | | |
| **· Tipo de cubierta** | inclinada | inclinada | | | |
| **· Material de cubierta** | teja | uralita | | | |
| **· Estructura** | muro de carga | | | | |
| **· Carpintería** | madera | metálico | | | |
| **Estado** | bueno | malo | | | |

| IDENTIFICACIÓN y LOCALIZACIÓN | Sector 4 Nº 120 |
|---|---|
| Finca, paraje "Solaba". | |

| 5- SITUACIÓN URBANÍSTICA Y AMBIENTAL | | |
|---|---|---|
| **Clase y categoría de suelo** | Suelo Rústico de Especial Protección Ganadero Forestal | SR-EP-GF |
| **Protección** | | |
| **Afecciones** | | |
| **Observaciones** | Edificaciones agrícolas aisladas. | |

| IDENTIFICACIÓN y LOCALIZACIÓN | Sector 4 Nº 121 |
|---|---|
| Finca, paraje "Cerria". | |

**LOCALIZACIÓN**

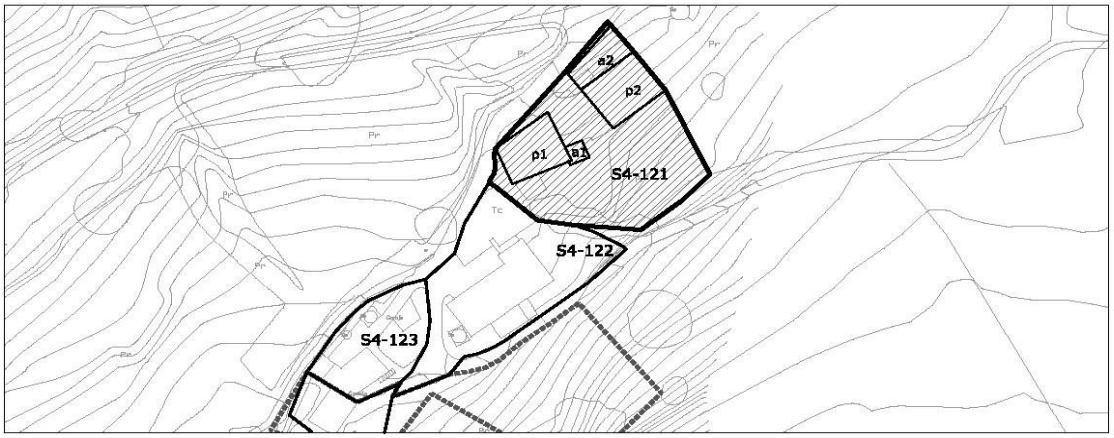


| 1- INFORMACIÓN GENERAL | |
|---|---|
| **Situación** | La Montaña |
| **Acceso** | Camino de la Partera |
| **Titularidad** | Privada |

| 2- DATOS CATASTRALES | | | |
|---|---|---|---|
| **Referencia catastral parcela** | 39087A014003960000YH | **Localización** | PB Montaña 54A Pol 14 Parc 396 |
| **Referencia catastral edificación** | | | |

| 3- CARACTERÍSTICAS DE LA PARCELA | | | | | | |
|---|---|---|---|---|---|---|
| **Uso principal parcela** | | residencial | | **Otros usos** | agrícola | |
| **Superficie total (m²)** | | 29.584,00 | | **% ocupacion** | 2,07 | |
| **Viario acceso** | **Cerramiento** | **Electricidad** | **Agua** | **Saneamiento** | **Alumbrado** | **Otros** |
| asfaltado | sin vallar | si | si | | si | |


| 4- CARACTERÍSTICAS DE LAS EDIFICACIONES | | | | | |
|---|---|---|---|---|---|
| | **principal 1** | **principal 2** | **anejo 1** | **anejo 2** | **anejo 3** |
| **Uso** | vivienda | agrícola | agrícola | agrícola | |
| **Antigüedad** | 1924 | | | | |
| **Superficie ocupación (m²)** | 217,00 | 240,00 | 25,00 | 131,00 | |
| **Nº plantas(sobre/bajo rasante)** | 2 | 2 | 1 | 1 | |
| **Superficie construída (m²)** | 434,00 | 480,00 | 25,00 | 131,00 | |
| **Características constructivas:** | | | | | |
| **· Cerramiento de fachada** | piedra | bloque | | bloque | |
| **· Tipo de cubierta** | inclinada | plana | inclinada | inclinada | |
| **· Material de cubierta** | teja | hormigón | uralita | metálica | |
| **· Estructura** | muro de carga | hormigón | | hormigón | |
| **· Carpintería** | madera | metálico | | metálico | |
| **Estado** | bueno | bueno | | bueno | |

| IDENTIFICACIÓN y LOCALIZACIÓN | Sector 4 Nº 121 |
|---|---|
| Finca, paraje "Cerria". | |

| 5- SITUACIÓN URBANÍSTICA Y AMBIENTAL | | |
|---|---|---|
| **Clase y categoría de suelo** | Suelo Rústico de Especial Protección Producción Agroganadera | SR-EP-PA |
| | Suelo Rústico de Especial Protección Ganadero Forestal | SR-EP-GF |
| **Protección** | Protección Integral. Ficha SR-56 del Catálogo de Elementos Protegidos en Suelo Rústico. | |
| **Afecciones** | | |
| **Observaciones** | Edificacion residencial aislada con anejos agrícolas vinculado a parcela de uso agrícola con componente industrial. | |

| IDENTIFICACIÓN y LOCALIZACIÓN | Sector 4 Nº 122 |
|---|---|
| Finca, paraje "Cerria". | |

**LOCALIZACIÓN**

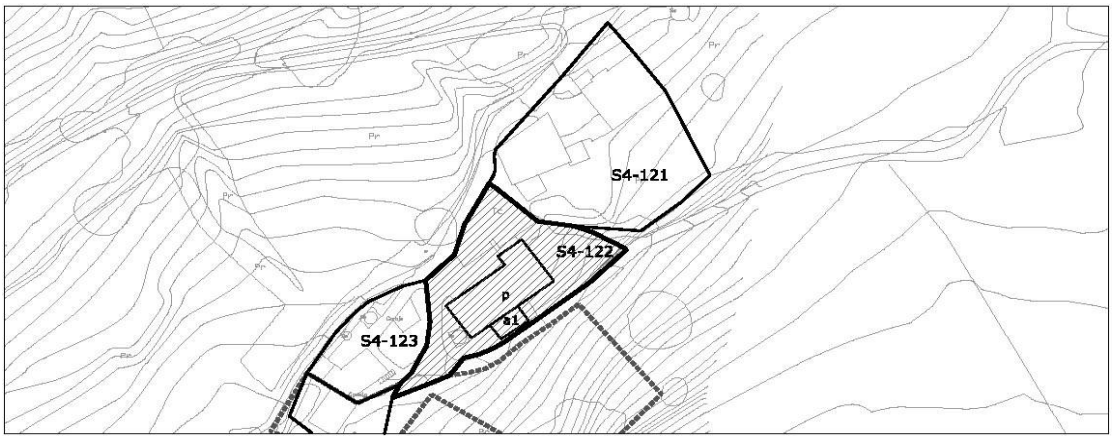


escala 1/2000

| 1- INFORMACIÓN GENERAL | |
|---|---|
| **Situación** | La Montaña |
| **Acceso** | Camino de la Partera |
| **Titularidad** | Privada |

| 2- DATOS CATASTRALES | | | |
|---|---|---|---|
| **Referencia catastral parcela** | 39087A014006540000Y | **Localización** | PB Montaña 54B |
| **Referencia catastral edificación** | | | |

| 3- CARACTERÍSTICAS DE LA PARCELA | | | | | | |
|---|---|---|---|---|---|---|
| **Uso principal parcela** | | residencial | | **Otros usos** | agrícola | |
| **Superficie total (m²)** | | 1.477,00 | | **% ocupacion** | 25,25 | |
| **Viario acceso** | **Cerramiento** | **Electricidad** | **Agua** | **Saneamiento** | **Alumbrado** | **Otros** |
| asfaltado | sin vallar | si | si | | si | |


| 4- CARACTERÍSTICAS DE LAS EDIFICACIONES | | | | | |
|---|---|---|---|---|---|
| | **principal** | **anejo 1** | **anejo 2** | **anejo 3** | **otros** |
| **Uso** | vivienda | agrícola | | | |
| **Antigüedad** | 1924 | | | | |
| **Superficie ocupación (m²)** | 329,00 | 44,00 | | | |
| **Nº plantas(sobre/bajo rasante)** | 2 | 1 | | | |
| **Superficie construída (m²)** | 700,00 | 44,00 | | | |
| **Características constructivas:** | | | | | |
| **· Cerramiento de fachada** | enfoscado | enfoscado | | | |
| **· Tipo de cubierta** | inclinada | plana | | | |
| **· Material de cubierta** | teja | hormigón | | | |
| **· Estructura** | hormigón | hormigón | | | |
| **· Carpintería** | metálico | madera | | | |
| **Estado** | bueno | bueno | | | |

| IDENTIFICACIÓN y LOCALIZACIÓN | Sector 4 Nº 122 |
|---|---|
| Finca, paraje "Cerria". | |

| 5- SITUACIÓN URBANÍSTICA Y AMBIENTAL | | |
|---|---|---|
| **Clase y categoría de suelo** | Suelo Rústico de Especial Protección Producción Agroganadera | SR-EP-PA |
| | Suelo Rústico de Especial Protección Ganadero Forestal | SR-EP-GF |
| **Protección** | | |
| **Afecciones** | | |
| **Observaciones** | Edificacion residencial aislada con anejos agrícolas vinculado a parcela de uso agrícola. | |

| IDENTIFICACIÓN y LOCALIZACIÓN | Sector 4 Nº 123 |
|---|---|
| Finca, paraje "Cerria". | |

**LOCALIZACIÓN**

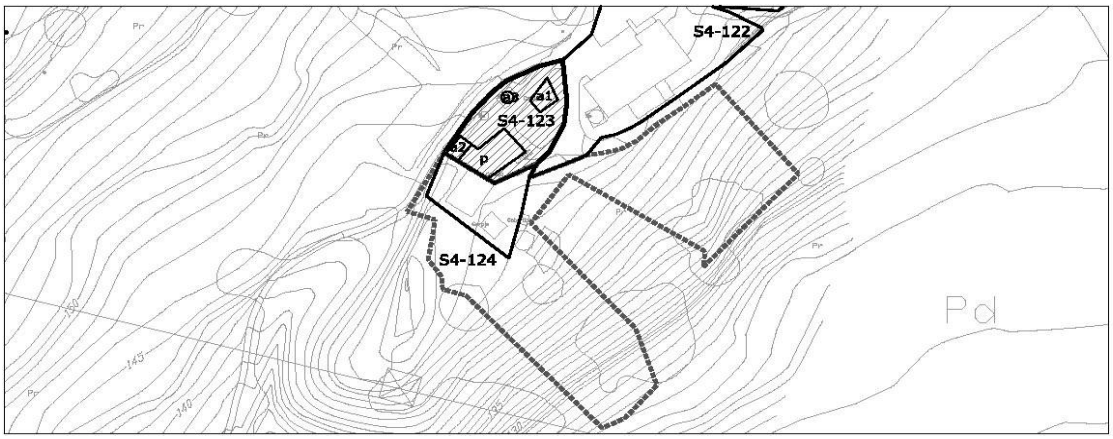


| 1- INFORMACIÓN GENERAL | |
|---|---|
| **Situación** | La Montaña |
| **Acceso** | Camino de la Partera |
| **Titularidad** | Privada |

| 2- DATOS CATASTRALES | | | |
|---|---|---|---|
| **Referencia catastral parcela** | 001803400VN19H0001WQ | **Localización** | PB Montaña 55 |
| **Referencia catastral edificación** | | | |

| 3- CARACTERÍSTICAS DE LA PARCELA | | | | | | |
|---|---|---|---|---|---|---|
| **Uso principal parcela** | | residencial | | **Otros usos** | agrícola | |
| **Superficie total (m²)** | | 656,00 | | **% ocupacion** | 29,27 | |
| **Viario acceso** | **Cerramiento** | **Electricidad** | **Agua** | **Saneamiento** | **Alumbrado** | **Otros** |
| asfaltado | sin vallar | si | si | | si | |


| 4- CARACTERÍSTICAS DE LAS EDIFICACIONES | | | | | |
|---|---|---|---|---|---|
| | **principal** | **anejo 1** | **anejo 2** | **anejo 3** | **otros** |
| **Uso** | vivienda | agrícola | | | |
| **Antigüedad** | 1930 | | | | |
| **Superficie ocupación (m²)** | 125,00 | 35,00 | 24,00 | 8,00 | |
| **Nº plantas(sobre/bajo rasante)** | 2 | 1 | 1 | 1 | |
| **Superficie construída (m²)** | 250,00 | 35,00 | 24,00 | 8,00 | |
| **Características constructivas:** | | | | | |
| **· Cerramiento de fachada** | enfoscado | enfoscado | | | |
| **· Tipo de cubierta** | inclinada | plana | | | |
| **· Material de cubierta** | teja | hormigón | | | |
| **· Estructura** | hormigón | hormigón | | | |
| **· Carpintería** | metálico | madera | | | |
| **Estado** | bueno | bueno | | | |

| IDENTIFICACIÓN y LOCALIZACIÓN | Sector 4 Nº 123 |
|---|---|
| Finca, paraje "Cerria". | |

| 5- SITUACIÓN URBANÍSTICA Y AMBIENTAL | | |
|---|---|---|
| **Clase y categoría de suelo** | Suelo Rústico de Especial Protección Producción Agroganadera | SR-EP-PA |
| **Protección** | | |
| **Afecciones** | | |
| **Observaciones** | Edificacion residencial aislada con anejos agrícolas vinculado a parcela de uso agrícola con componente industrial. | |

| IDENTIFICACIÓN y LOCALIZACIÓN | Sector 4 Nº 124 |
|---|---|
| Finca, paraje "Mies Solar". | |

**LOCALIZACIÓN**

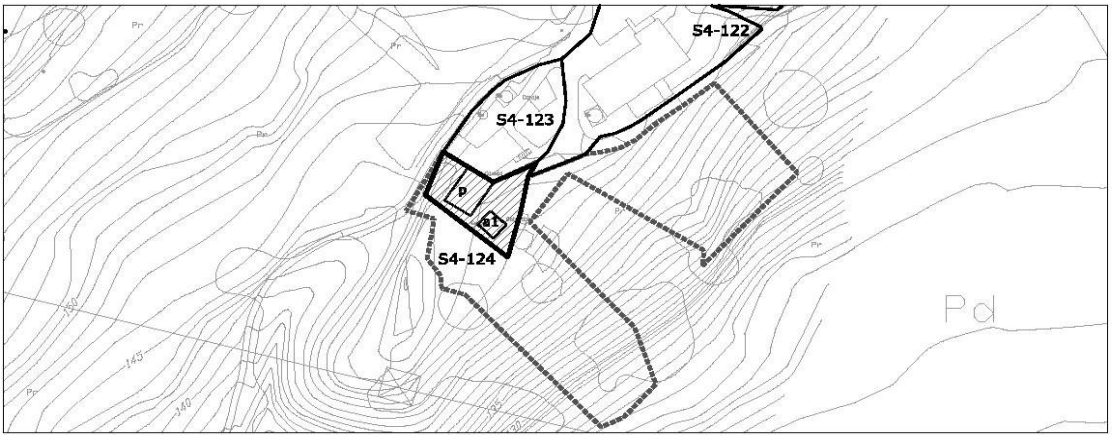


| 1- INFORMACIÓN GENERAL | |
|---|---|
| **Situación** | La Montaña |
| **Acceso** | Camino de la Partera |
| **Titularidad** | Privada |

| 2- DATOS CATASTRALES | | | |
|---|---|---|---|
| **Referencia catastral parcela** | 39087A014004310000YA | **Localización** | PB Montaña 54 Pol 14 Parc 431 |
| **Referencia catastral edificación** | | | |

| 3- CARACTERÍSTICAS DE LA PARCELA | | | | | | |
|---|---|---|---|---|---|---|
| **Uso principal parcela** | | residencial | | **Otros usos** | agrícola | |
| **Superficie total (m²)** | | 3.663,00 | | **% ocupacion** | 3,17 | |
| **Viario acceso** | **Cerramiento** | **Electricidad** | **Agua** | **Saneamiento** | **Alumbrado** | **Otros** |
| asfaltado | sin vallar | si | si | | si | |

| 4- CARACTERÍSTICAS DE LAS EDIFICACIONES | | | | | |
|---|---|---|---|---|---|
| | **principal** | **anejo 1** | **anejo 2** | **anejo 3** | **otros** |
| **Uso** | vivienda | agrícola | | | |
| **Antigüedad** | 1924 | | | | |
| **Superficie ocupación (m²)** | 87,00 | 29,00 | | | |
| **Nº plantas(sobre/bajo rasante)** | 2 | 1 | | | |
| **Superficie construída (m²)** | 122,00 | 29,00 | | | |
| **Características constructivas:** | | | | | |
| **· Cerramiento de fachada** | piedra | | | | |
| **· Tipo de cubierta** | inclinada | plana | | | |
| **· Material de cubierta** | teja | uralita | | | |
| **· Estructura** | muro de carga | | | | |
| **· Carpintería** | metálico | | | | |
| **Estado** | bueno | bueno | | | |

| IDENTIFICACIÓN y LOCALIZACIÓN | Sector 4 Nº 124 |
|---|---|
| Finca, paraje "Mies Solar". | |

| 5- SITUACIÓN URBANÍSTICA Y AMBIENTAL | | |
|---|---|---|
| **Clase y categoría de suelo** | Suelo Rústico de Especial Protección Producción Agroganadera | SR-EP-PA |
| **Protección** | | |
| **Afecciones** | | |
| **Observaciones** | Edificaciones agrícolas. | |

| IDENTIFICACIÓN y LOCALIZACIÓN | Sector 4 Nº 125 |
|---|---|
| Ermita de San Blas , paraje "La Montaña". | |

**LOCALIZACIÓN**




| 1- INFORMACIÓN GENERAL | |
|---|---|
| **Situación** | La Montaña |
| **Acceso** | San Blas |
| **Titularidad** | Privada |

| 2- DATOS CATASTRALES | | | |
|---|---|---|---|
| **Referencia catastral parcela** | 001803100VN19H0001ZQ | **Localización** | PB La Montaña85, 39300 |
| **Referencia catastral edificación** | | | |

| 3- CARACTERÍSTICAS DE LA PARCELA | | | | | | |
|---|---|---|---|---|---|---|
| **Uso principal parcela** | | equipamiento | | **Otros usos** | | |
| **Superficie total (m²)** | | 208,00 | | **% ocupacion** | 100,96 | |
| **Viario acceso** | **Cerramiento** | **Electricidad** | **Agua** | **Saneamiento** | **Alumbrado** | **Otros** |
| asfaltado | sin vallar | si | si | | si | |


| 4- CARACTERÍSTICAS DE LAS EDIFICACIONES | | | | | |
|---|---|---|---|---|---|
| | **principal** | **anejo 1** | **anejo 2** | **anejo 3** | **otros** |
| **Uso** | equipamiento | | | | |
| **Antigüedad** | 1940 | | | | |
| **Superficie ocupación (m²)** | 210,00 | | | | |
| **Nº plantas(sobre/bajo rasante)** | 1 | | | | |
| **Superficie construída (m²)** | 138,00 | | | | |
| **Características constructivas:** | | | | | |
| **· Cerramiento de fachada** | enfoscado | | | | |
| **· Tipo de cubierta** | plana | | | | |
| **· Material de cubierta** | teja | | | | |
| **· Estructura** | muro de carga | | | | |
| **· Carpintería** | madera | | | | |
| **Estado** | bueno | | | | |

| IDENTIFICACIÓN y LOCALIZACIÓN | Sector 4 Nº 125 |
|---|---|
| Ermita de San Blas , paraje "La Montaña". | |

| 5- SITUACION URBANISTICA Y AMBIENTAL | | |
|---|---|---|
| **Clase y categoría de suelo** | Suelo Rústico de Especial Protección Ganadero Forestal | SR-EP-GF |
| **Protección** | Protección Integral. Ficha SR-55 del Catálogo de Elementos Protegidos en Suelo Rústico. | |
| **Afecciones** | Yacimiento arqueológico de San Blas de La Montaña: 87009 | |
| **Observaciones** | Ermita de San Blas y cementerio anejo. | |

| IDENTIFICACIÓN y LOCALIZACIÓN | Sector 4 Nº 126 |
|---|---|
| Finca, paraje "Cueto". | |

**LOCALIZACIÓN**

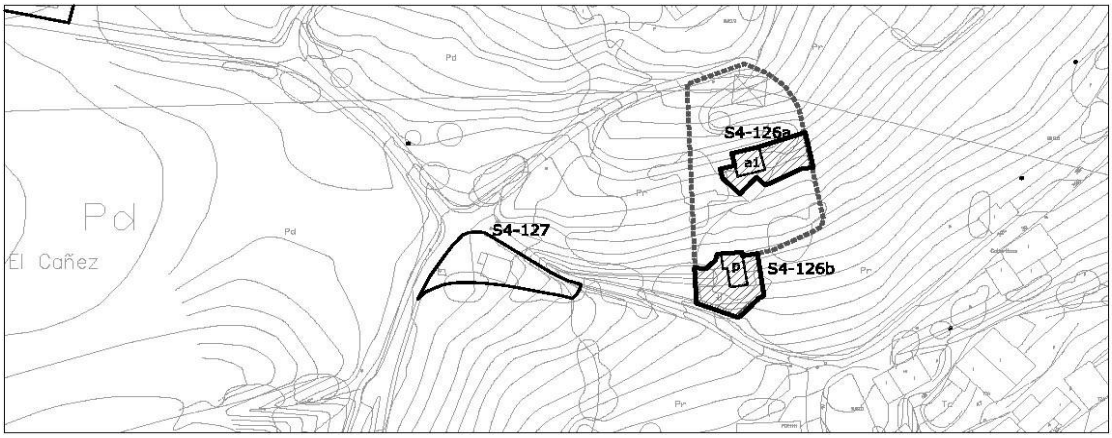


escala 1/2000

| 1- INFORMACIÓN GENERAL | |
|---|---|
| **Situación** | La Montaña |
| **Acceso** | Barrio de San Blas |
| **Titularidad** | Privada |

| 2- DATOS CATASTRALES | | | |
|---|---|---|---|
| **Referencia catastral parcela** | 39087A014002280001UR | **Localización** | PB Montaña 40B Pol 14 Parc 228 |
| **Referencia catastral edificación** | | | |

| 3- CARACTERÍSTICAS DE LA PARCELA | | | | | | |
|---|---|---|---|---|---|---|
| **Uso principal parcela** | | residencial | | **Otros usos** | | |
| **Superficie total (m²)** | | 1.822,00 | | **% ocupacion** | 5,21 | |
| **Viario acceso** | **Cerramiento** | **Electricidad** | **Agua** | **Saneamiento** | **Alumbrado** | **Otros** |
| asfaltado | metálica | si | si | si | si | |


| 4- CARACTERÍSTICAS DE LAS EDIFICACIONES | | | | | |
|---|---|---|---|---|---|
| | **principal** | **anejo 1** | **anejo 2** | **anejo 3** | **otros** |
| **Uso** | vivienda | almacén | | | |
| **Antigüedad** | 1997 | | | | |
| **Superficie ocupación (m²)** | 46,00 | 49,00 | | | |
| **Nº plantas(sobre/bajo rasante)** | 1 | 1 | | | |
| **Superficie construída (m²)** | 46,00 | 49,00 | | | |
| **Características constructivas:** | | | | | |
| **· Cerramiento de fachada** | enfoscado | enfoscado | | | |
| **· Tipo de cubierta** | inclinada | plana | | | |
| **· Material de cubierta** | teja | uralita | | | |
| **· Estructura** | muro de carga | | | | |
| **· Carpintería** | metálico | metálico | | | |
| **Estado** | bueno | bueno | | | |

| IDENTIFICACIÓN y LOCALIZACIÓN | Sector 4 Nº 126 |
|---|---|
| Finca, paraje "Cueto". | |

| 5- SITUACIÓN URBANÍSTICA Y AMBIENTAL | | |
|---|---|---|
| **Clase y categoría de suelo** | Suelo Rústico de Especial Protección Ganadero Forestal | SR-EP-GF |
| **Protección** | | |
| **Afecciones** | Línea eléctrica de 220KV. | |
| **Observaciones** | Edificaciones residencial con garaje anejo. | |

| IDENTIFICACIÓN y LOCALIZACIÓN | Sector 4 Nº 127 |
|---|---|
| Finca, paraje "Cuestas". | |

**LOCALIZACIÓN**

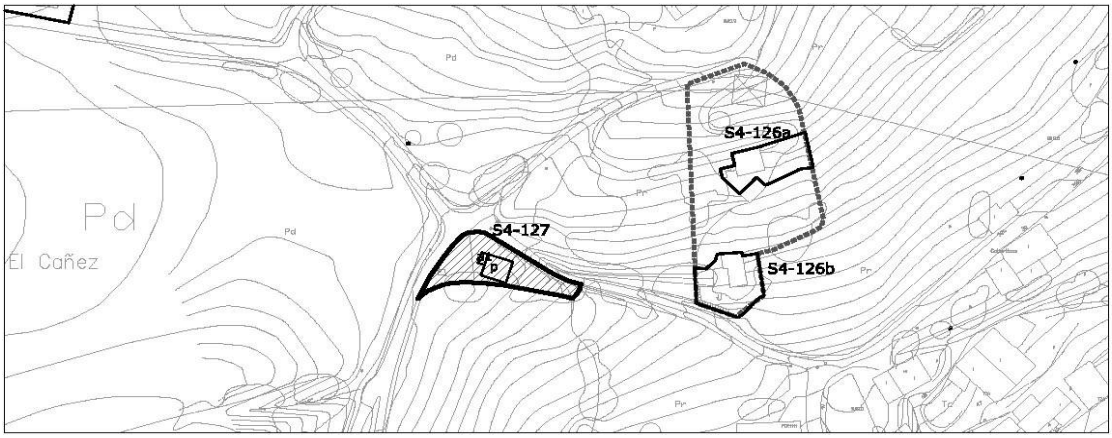


escala 1/2000

| 1- INFORMACIÓN GENERAL | |
|---|---|
| **Situación** | La Montaña |
| **Acceso** | Barrio de San Blas |
| **Titularidad** | Privada |

| 2- DATOS CATASTRALES | | | |
|---|---|---|---|
| **Referencia catastral parcela** | 39087A014002240000YD | **Localización** | Pol 14 Parc 224 |
| **Referencia catastral edificación** | | | |

| 3- CARACTERÍSTICAS DE LA PARCELA | | | | | | |
|---|---|---|---|---|---|---|
| **Uso principal parcela** | | almacén | | **Otros usos** | | |
| **Superficie total (m²)** | | 284,00 | | **% ocupacion** | 16,90 | |
| **Viario acceso** | **Cerramiento** | **Electricidad** | **Agua** | **Saneamiento** | **Alumbrado** | **Otros** |
| asfaltado | vegetal | si | si | si | si | |


| 4- CARACTERÍSTICAS DE LAS EDIFICACIONES | | | | | |
|---|---|---|---|---|---|
| | **principal** | **anejo 1** | **anejo 2** | **anejo 3** | **otros** |
| **Uso** | almacén | almacén | | | |
| **Antigüedad** | 1990 | | | | |
| **Superficie ocupación (m²)** | 42,00 | 6,00 | | | |
| **Nº plantas(sobre/bajo rasante)** | 1 | 1 | | | |
| **Superficie construída (m²)** | 42,00 | 6,00 | | | |
| **Características constructivas:** | | | | | |
| **· Cerramiento de fachada** | enfoscado | enfoscado | | | |
| **· Tipo de cubierta** | inclinada | inclinada | | | |
| **· Material de cubierta** | teja | teja | | | |
| **· Estructura** | muro de carga | muro de carga | | | |
| **· Carpintería** | metálico | metálico | | | |
| **Estado** | bueno | bueno | | | |

| IDENTIFICACIÓN y LOCALIZACIÓN | Sector 4 Nº 127 |
|---|---|
| Finca, paraje "Cuestas". | |

| 5- SITUACIÓN URBANÍSTICA Y AMBIENTAL | | |
|---|---|---|
| **Clase y categoría de suelo** | Suelo Rústico de Especial Protección Producción Agroganadera | SR-EP-PA |
| **Protección** | | |
| **Afecciones** | | |
| **Observaciones** | Garajes y almacenes | |

| IDENTIFICACIÓN y LOCALIZACIÓN | Sector 4<br>Nº 128 |
|---|---|
| Depuradora municipal La Montaña , paraje "Mies Solar". | |

**LOCALIZACIÓN**

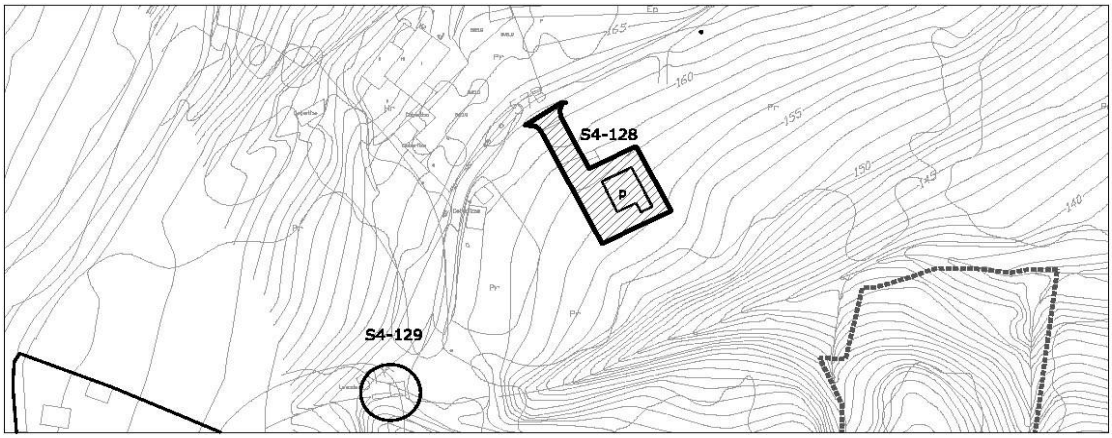


| 1- INFORMACIÓN GENERAL | |
|---|---|
| **Situación** | La Montaña |
| **Acceso** | San Blas |
| **Titularidad** | Pública |

| 2- DATOS CATASTRALES | | | |
|---|---|---|---|
| **Referencia catastral parcela** | 39087A014006480001UI | **Localización** | PB Montaña57B Pol 14 Parc 648 |
| **Referencia catastral edificación** | | | |

| 3- CARACTERÍSTICAS DE LA PARCELA | | | | | | |
|---|---|---|---|---|---|---|
| **Uso principal parcela** | | equipamiento | | **Otros usos** | industrial-almacén | |
| **Superficie total (m²)** | | 559,00 | | **% ocupacion** | 23,26 | |
| **Viario acceso** | **Cerramiento** | **Electricidad** | **Agua** | **Saneamiento** | **Alumbrado** | **Otros** |
| asfaltado | sin vallar | si | si | si | si | |


| 4- CARACTERÍSTICAS DE LAS EDIFICACIONES | | | | | |
|---|---|---|---|---|---|
| | **principal** | **anejo 1** | **anejo 2** | **anejo 3** | **otros** |
| **Uso** | equipamiento | | | | |
| **Antigüedad** | 2001 | | | | |
| **Superficie ocupación (m²)** | 130,00 | | | | |
| **Nº plantas(sobre/bajo rasante)** | 1 | | | | |
| **Superficie construída (m²)** | 130,00 | | | | |
| **Características constructivas:** | | | | | |
| **· Cerramiento de fachada** | enfoscado | | | | |
| **· Tipo de cubierta** | plana | | | | |
| **· Material de cubierta** | teja | | | | |
| **· Estructura** | hormigón | | | | |
| **· Carpintería** | metálico | | | | |
| **Estado** | bueno | | | | |

| IDENTIFICACIÓN y LOCALIZACIÓN | Sector 4 Nº 128 |
|---|---|
| Depuradora municipal La Montaña , paraje "Mies Solar". | |

| 5- SITUACION URBANISTICA Y AMBIENTAL | | |
|---|---|---|
| **Clase y categoría de suelo** | Suelo Rústico de Especial Protección Ganadero Forestal | SR-EP-GF |
| **Protección** | | |
| **Afecciones** | Conducciones de saneamiento. | |
| **Observaciones** | Depuradora municipal de aguas La Montaña. | |

| IDENTIFICACIÓN y LOCALIZACIÓN | Sector 4 Nº 129 |
|---|---|
| Lavadero de La Montaña, paraje "Cuestas". | |

**LOCALIZACIÓN**

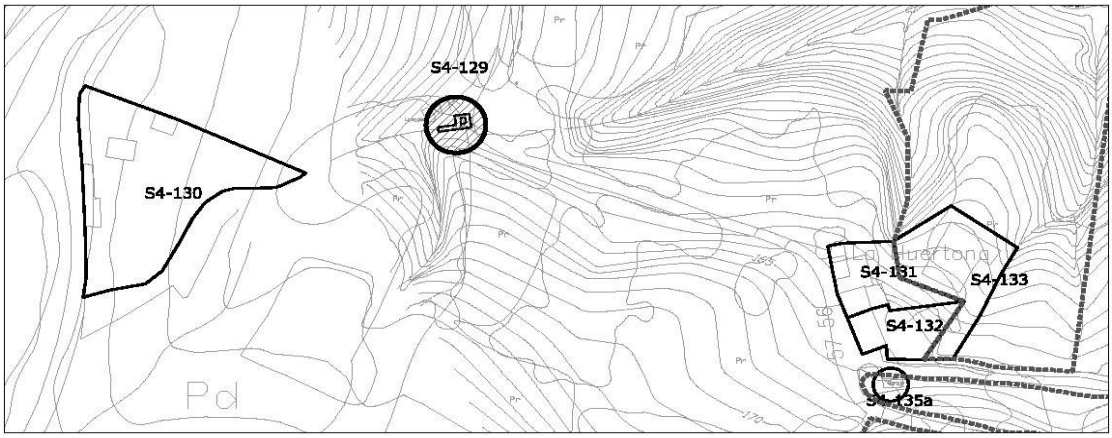


| 1- INFORMACIÓN GENERAL | |
|---|---|
| **Situación** | La Montaña |
| **Acceso** | Camino del Pomar |
| **Titularidad** | Pública |

| 2- DATOS CATASTRALES | | | |
|---|---|---|---|
| **Referencia catastral parcela** | 001804600VN19H0001FQ | **Localización** | PB Montaña 57A |
| **Referencia catastral edificación** | | | |

| 3- CARACTERÍSTICAS DE LA PARCELA | | | | | | |
|---|---|---|---|---|---|---|
| **Uso principal parcela** | | equipamiento | | **Otros usos** | | |
| **Superficie total (m²)** | | 1.766,00 | | **% ocupacion** | 1,19 | |
| **Viario acceso** | **Cerramiento** | **Electricidad** | **Agua** | **Saneamiento** | **Alumbrado** | **Otros** |
| asfaltado | | | si | | | |


| 4- CARACTERÍSTICAS DE LAS EDIFICACIONES | | | | | |
|---|---|---|---|---|---|
| | **principal** | **anejo 1** | **anejo 2** | **anejo 3** | **otros** |
| **Uso** | equipamiento | | | | |
| **Antigüedad** | 1940 | | | | |
| **Superficie ocupación (m²)** | 21,00 | | | | |
| **Nº plantas(sobre/bajo rasante)** | 1 | | | | |
| **Superficie construída (m²)** | 21,00 | | | | |
| **Características constructivas:** | | | | | |
| **· Cerramiento de fachada** | | | | | |
| **· Tipo de cubierta** | inclinada | | | | |
| **· Material de cubierta** | teja | | | | |
| **· Estructura** | | | | | |
| **· Carpintería** | | | | | |
| **Estado** | bueno | | | | |

| IDENTIFICACIÓN y LOCALIZACIÓN | Sector 4 Nº 129 |
|---|---|
| Lavadero de La Montaña, paraje "Cuestas". | |

| 5- SITUACIÓN URBANÍSTICA Y AMBIENTAL | | |
|---|---|---|
| **Clase y categoría de suelo** | Suelo Rústico de Especial Protección Ganadero Forestal | SR-EP-GF |
| | Suelo Rústico de Especial Protección de Riberas | SR-EP-R |
| **Protección** | | |
| **Afecciones** | | |
| **Observaciones** | Lavadero de La Montaña. | |

| IDENTIFICACIÓN y LOCALIZACIÓN | Sector 4 Nº 130 |
|---|---|
| Finca, paraje "Cuestas". | |

**LOCALIZACIÓN**

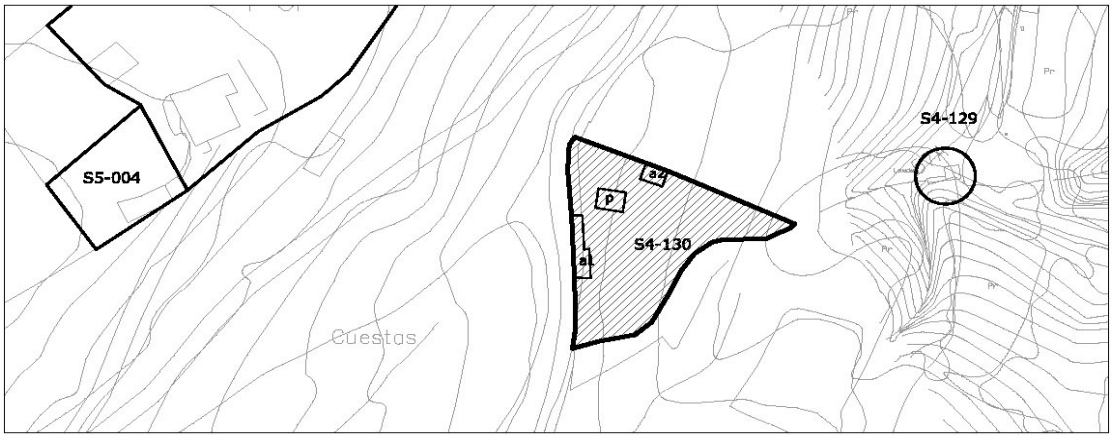


escala 1/2000

| 1- INFORMACIÓN GENERAL | |
|---|---|
| **Situación** | La Montaña |
| **Acceso** | Camino del Pomar |
| **Titularidad** | Privada |

| 2- DATOS CATASTRALES | | | |
|---|---|---|---|
| **Referencia catastral parcela** | 39087A014003220000YX | **Localización** | PB Montaña 29A Pol 14 Parc 322 |
| **Referencia catastral edificación** | | | |

| 3- CARACTERÍSTICAS DE LA PARCELA | | | | | | |
|---|---|---|---|---|---|---|
| **Uso principal parcela** | | residencial | | **Otros usos** | agrícola | |
| **Superficie total (m²)** | | 1.766,00 | | **% ocupacion** | 7,19 | |
| **Viario acceso** | **Cerramiento** | **Electricidad** | **Agua** | **Saneamiento** | **Alumbrado** | **Otros** |
| tierra | de fábrica | si | si | | | |


| 4- CARACTERÍSTICAS DE LAS EDIFICACIONES | | | | | |
|---|---|---|---|---|---|
| | **principal** | **anejo 1** | **anejo 2** | **anejo 3** | **otros** |
| **Uso** | vivienda | almacén | almacén | | |
| **Antigüedad** | 2000 | | | | |
| **Superficie ocupación (m²)** | 40,00 | 59,00 | 28,00 | | |
| **Nº plantas(sobre/bajo rasante)** | 1 | 1 | 1 | | |
| **Superficie construída (m²)** | 40,00 | 59,00 | 28,00 | | |
| **Características constructivas:** | | | | | |
| **· Cerramiento de fachada** | enfoscado | enfoscado | | | |
| **· Tipo de cubierta** | inclinada | inclinada | inclinada | | |
| **· Material de cubierta** | teja | teja | uralita | | |
| **· Estructura** | | | | | |
| **· Carpintería** | metálico | metálico | | | |
| **Estado** | bueno | bueno | | | |

| IDENTIFICACIÓN y LOCALIZACIÓN | Sector 4<br>Nº 130 |
|---|---|
| Finca, paraje "Cuestas". | |

| 5- SITUACIÓN URBANÍSTICA Y AMBIENTAL | | |
|---|---|---|
| **Clase y categoría de suelo** | Suelo Rústico de Especial Protección Ganadero Forestal | SR-EP-GF |
| | Suelo Rústico de Especial Protección de Riberas | SR-EP-R |
| **Protección** | | |
| **Afecciones** | | |
| **Observaciones** | Edificación residencial aislada con anejo agrícola. | |

| IDENTIFICACIÓN y LOCALIZACIÓN | Sector 4 Nº 131 |
|---|---|
| Finca, paraje "Huertona". | |

**LOCALIZACIÓN**

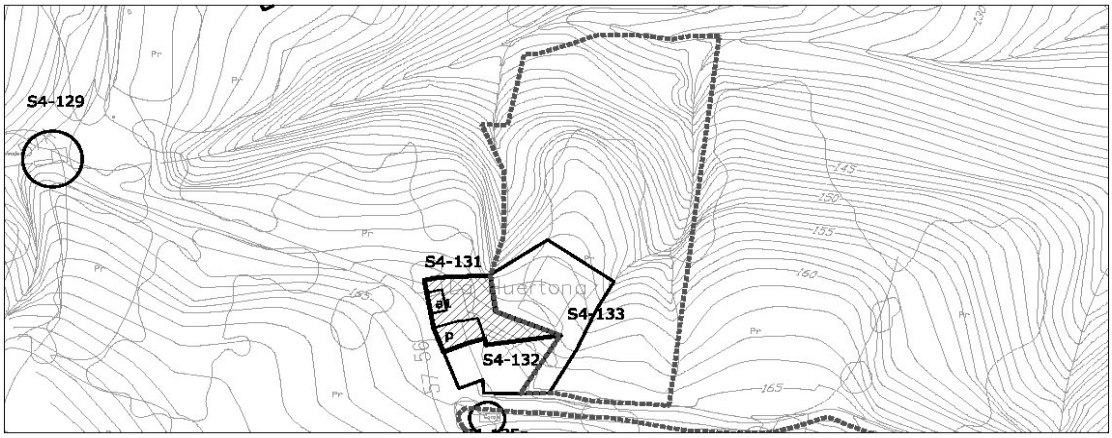


| 1- INFORMACIÓN GENERAL | |
|---|---|
| **Situación** | La Montaña |
| **Acceso** | Camino del Pomar |
| **Titularidad** | Privada |

| 2- DATOS CATASTRALES | | | |
|---|---|---|---|
| **Referencia catastral parcela** | 39087A014004140000YR | **Localización** | PB Montaña 56 Pol 14 Parc 414 |
| **Referencia catastral edificación** | | | |

| 3- CARACTERÍSTICAS DE LA PARCELA | | | | | | |
|---|---|---|---|---|---|---|
| **Uso principal parcela** | | residencial | | **Otros usos** | agrícola | |
| **Superficie total (m²)** | | 1.172,00 | | **% ocupacion** | 8,79 | |
| **Viario acceso** | **Cerramiento** | **Electricidad** | **Agua** | **Saneamiento** | **Alumbrado** | **Otros** |
| asfaltado | vegetal | si | si | si | si | |

| 4- CARACTERÍSTICAS DE LAS EDIFICACIONES | | | | | |
|---|---|---|---|---|---|
| | **principal** | **anejo 1** | **anejo 2** | **anejo 3** | **otros** |
| **Uso** | vivienda | almacén | | | |
| **Antigüedad** | 1930 | | | | |
| **Superficie ocupación (m²)** | 78,00 | 25,00 | | | |
| **Nº plantas(sobre/bajo rasante)** | 2 | 1 | | | |
| **Superficie construída (m²)** | 164,00 | 25,00 | | | |
| **Características constructivas:** | | | | | |
| **· Cerramiento de fachada** | enfoscado | enfoscado | | | |
| **· Tipo de cubierta** | inclinada | inclinada | | | |
| **· Material de cubierta** | teja | uralita | | | |
| **· Estructura** | muro de carga | muro de carga | | | |
| **· Carpintería** | metálico | metálico | | | |
| **Estado** | bueno | bueno | | | |

| IDENTIFICACIÓN y LOCALIZACIÓN | Sector 4 Nº 131 |
|---|---|
| Finca, paraje "Huertona". | |

| 5- SITUACIÓN URBANÍSTICA Y AMBIENTAL | | |
|---|---|---|
| **Clase y categoría de suelo** | Suelo Rústico de Especial Protección Ganadero Forestal | SR-EP-GF |
| | Suelo Rústico de Especial Protección de Riberas | SR-EP-R |
| **Protección** | | |
| **Afecciones** | | |
| **Observaciones** | Edificación residencial adosada o en hilera con anejo agrícola. | |

| IDENTIFICACIÓN y LOCALIZACIÓN | Sector 4 Nº 132 |
|---|---|
| Finca, paraje "Huertona". | |

**LOCALIZACIÓN**




| 1- INFORMACIÓN GENERAL | |
|---|---|
| **Situación** | La Montaña |
| **Acceso** | Camino del Pomar |
| **Titularidad** | Privada |

| 2- DATOS CATASTRALES | | | |
|---|---|---|---|
| **Referencia catastral parcela** | 39087A014003130000YF | **Localización** | PB Montaña 57 Pol 14 Parc 313 |
| **Referencia catastral edificación** | 001804300VN19H0001PQ | | |

| 3- CARACTERÍSTICAS DE LA PARCELA | | | | | | |
|---|---|---|---|---|---|---|
| **Uso principal parcela** | | residencial | | **Otros usos** | agrícola | |
| **Superficie total (m²)** | | 423,00 | | **% ocupacion** | 17,49 | |
| **Viario acceso** | **Cerramiento** | **Electricidad** | **Agua** | **Saneamiento** | **Alumbrado** | **Otros** |
| asfaltado | mixta | si | si | si | si | |


| 4- CARACTERÍSTICAS DE LAS EDIFICACIONES | | | | | |
|---|---|---|---|---|---|
| | **principal** | **anejo 1** | **anejo 2** | **anejo 3** | **otros** |
| **Uso** | vivienda | | | | |
| **Antigüedad** | 1930 | | | | |
| **Superficie ocupación (m²)** | 74,00 | | | | |
| **Nº plantas(sobre/bajo rasante)** | 2 | | | | |
| **Superficie construída (m²)** | 149,00 | | | | |
| **Características constructivas:** | | | | | |
| **· Cerramiento de fachada** | enfoscado | | | | |
| **· Tipo de cubierta** | inclinada | | | | |
| **· Material de cubierta** | teja | | | | |
| **· Estructura** | muro de carga | | | | |
| **· Carpintería** | metálico | | | | |
| **Estado** | regular | | | | |

| IDENTIFICACIÓN y LOCALIZACIÓN | Sector 4<br>Nº 132 |
|---|---|
| Finca, paraje "Huertona". | |

| 5- SITUACIÓN URBANÍSTICA Y AMBIENTAL | | |
|---|---|---|
| **Clase y categoría de suelo** | Suelo Rústico de Especial Protección Ganadero Forestal | SR-EP-GF |
| **Protección** | | |
| **Afecciones** | | |
| **Observaciones** | Edificación residencial adosada o en hilera con anejo agrícola. | |

| IDENTIFICACIÓN y LOCALIZACIÓN | Sector 4 Nº 133 |
|---|---|
| Finca, paraje "Huertona". | |

**LOCALIZACIÓN**

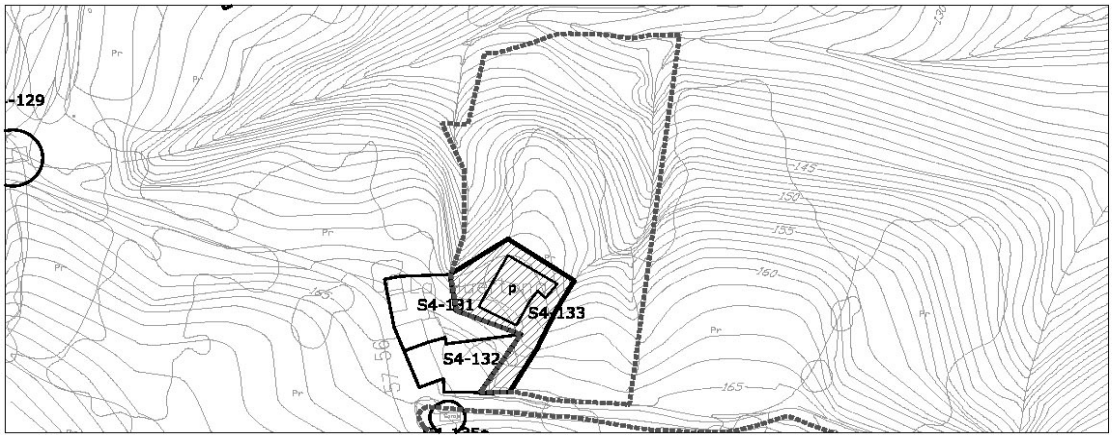


| 1- INFORMACIÓN GENERAL | |
|---|---|
| **Situación** | La Montaña |
| **Acceso** | Camino del Pomar |
| **Titularidad** | Privada |

| 2- DATOS CATASTRALES | | | |
|---|---|---|---|
| **Referencia catastral parcela** | 39087A014055290000YE | **Localización** | PB Montaña 57A Pol 14 Parc 5529 |
| **Referencia catastral edificación** | | | |

| 3- CARACTERÍSTICAS DE LA PARCELA | | | | | | |
|---|---|---|---|---|---|---|
| **Uso principal parcela** | | agrícola | | **Otros usos** | | |
| **Superficie total (m²)** | | 4.839,00 | | **% ocupacion** | 4,05 | |
| **Viario acceso** | **Cerramiento** | **Electricidad** | **Agua** | **Saneamiento** | **Alumbrado** | **Otros** |
| asfaltado | mixta | si | si | si | si | |


| 4- CARACTERÍSTICAS DE LAS EDIFICACIONES | | | | | |
|---|---|---|---|---|---|
| | **principal** | **anejo 1** | **anejo 2** | **anejo 3** | **otros** |
| **Uso** | agrícola | | | | |
| **Antigüedad** | 2002 | | | | |
| **Superficie ocupación (m²)** | 196,00 | | | | |
| **Nº plantas(sobre/bajo rasante)** | 1 | | | | |
| **Superficie construída (m²)** | 132,00 | | | | |
| **Características constructivas:** | | | | | |
| **· Cerramiento de fachada** | metálico | | | | |
| **· Tipo de cubierta** | plana | | | | |
| **· Material de cubierta** | otro | | | | |
| **· Estructura** | | | | | |
| **· Carpintería** | metálico | | | | |
| **Estado** | regular | | | | |

| IDENTIFICACIÓN y LOCALIZACIÓN | Sector 4<br>Nº 133 |
|---|---|
| Finca, paraje "Huertona". | |

| 5- SITUACIÓN URBANÍSTICA Y AMBIENTAL | | |
|---|---|---|
| **Clase y categoría de suelo** | Suelo Rústico de Especial Protección Ganadero Forestal | SR-EP-GF |
| | Suelo Rústico de Especial Protección de Riberas | SR-EP-R |
| **Protección** | | |
| **Afecciones** | | |
| **Observaciones** | Edificación agrícola y de almacén. | |

| IDENTIFICACIÓN y LOCALIZACIÓN | Sector 4 Nº 134 |
|---|---|
| Finca, paraje "Pomar". | |

**LOCALIZACIÓN**

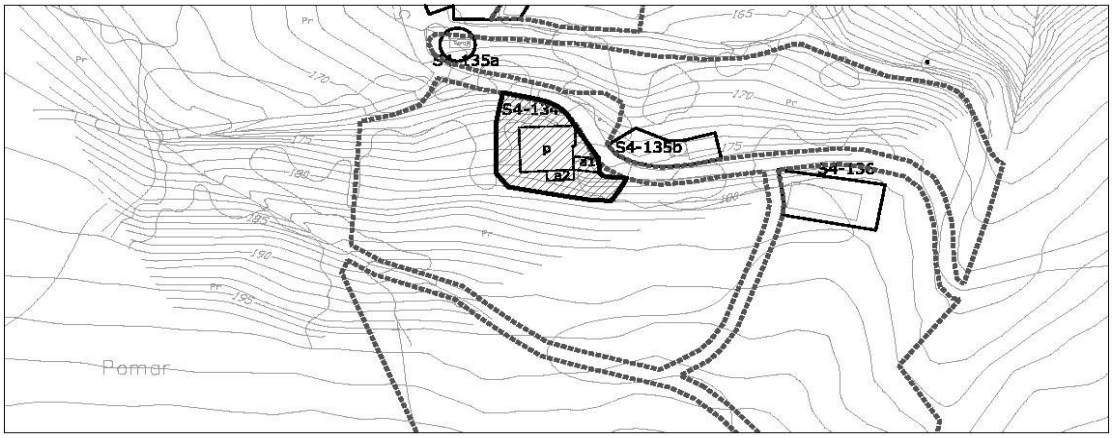


| 1- INFORMACIÓN GENERAL | |
|---|---|
| **Situación** | La Montaña |
| **Acceso** | Camino del Pomar |
| **Titularidad** | Privada |

| 2- DATOS CATASTRALES | | | |
|---|---|---|---|
| **Referencia catastral parcela** | 39087A014002060000YB | **Localización** | PB Montaña 58 Pol 14 Parc 206 |
| **Referencia catastral edificación** | 39087A014002060001UZ | | |

| 3- CARACTERÍSTICAS DE LA PARCELA | | | | | | |
|---|---|---|---|---|---|---|
| **Uso principal parcela** | | residencial | | **Otros usos** | agrícola | |
| **Superficie total (m²)** | | 5.495,00 | | **% ocupacion** | 4,06 | |
| **Viario acceso** | **Cerramiento** | **Electricidad** | **Agua** | **Saneamiento** | **Alumbrado** | **Otros** |
| asfaltado | sin vallar | si | si | | si | |


| 4- CARACTERÍSTICAS DE LAS EDIFICACIONES | | | | | |
|---|---|---|---|---|---|
| | **principal** | **anejo 1** | **anejo 2** | **anejo 3** | **otros** |
| **Uso** | vivienda | agrícola | agrícola | | |
| **Antigüedad** | 2005 | | | | |
| **Superficie ocupación (m²)** | 178,00 | 26,00 | 19,00 | | |
| **Nº plantas(sobre/bajo rasante)** | 2 | 1 | 1 | | |
| **Superficie construída (m²)** | 358,00 | | | | |
| **Características constructivas:** | | | | | |
| **· Cerramiento de fachada** | piedra | enfoscado | enfoscado | | |
| **· Tipo de cubierta** | inclinada | inclinada | inclinada | | |
| **· Material de cubierta** | teja | teja | teja | | |
| **· Estructura** | muro de carga | | | | |
| **· Carpintería** | metálico | metálico | metálico | | |
| **Estado** | bueno | bueno | bueno | | |

| IDENTIFICACIÓN y LOCALIZACIÓN | Sector 4<br>Nº 134 |
|---|---|
| Finca, paraje "Pomar". | |

| 5- SITUACIÓN URBANÍSTICA Y AMBIENTAL | | |
|---|---|---|
| **Clase y categoría de suelo** | Suelo Rústico de Especial Protección Ganadero Forestal | SR-EP-GF |
| **Protección** | | |
| **Afecciones** | | |
| **Observaciones** | Edificación residencial aislada en buene estado rehabilitada en 2005. Cuenta con variaos anejos agrícolas y consta de cierto grado industrial ligado a las actividades agropecuarias de la parcela. | |

| IDENTIFICACIÓN y LOCALIZACIÓN | Sector 4 Nº 135 |
|---|---|
| Finca, paraje "Huertona". | |

**LOCALIZACIÓN**

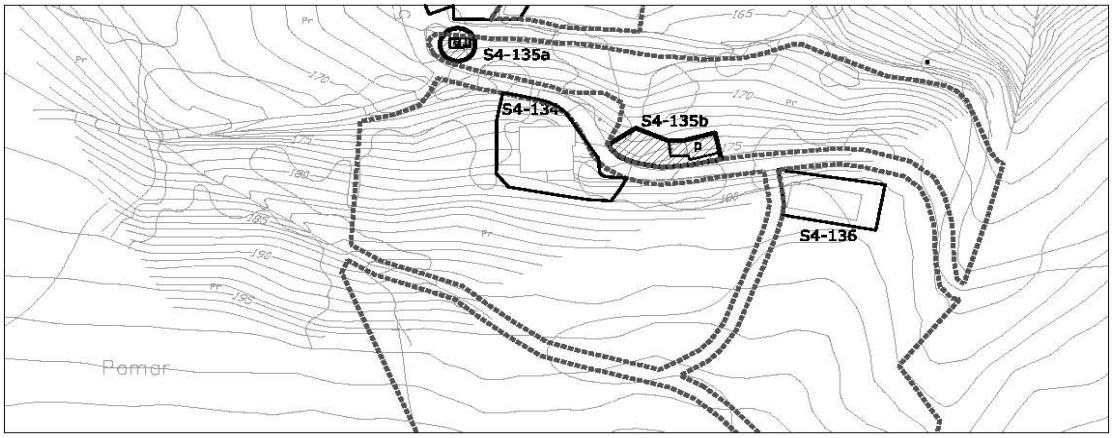


escala 1/2000

| 1- INFORMACIÓN GENERAL | |
|---|---|
| **Situación** | La Montaña |
| **Acceso** | Camino del Pomar |
| **Titularidad** | Privada |

| 2- DATOS CATASTRALES | | | |
|---|---|---|---|
| **Referencia catastral parcela** | 39087A014003110000YL | **Localización** | PB Montaña 57C Pol 14 Parc 311 |
| **Referencia catastral edificación** | | | |

| 3- CARACTERÍSTICAS DE LA PARCELA | | | | | | |
|---|---|---|---|---|---|---|
| **Uso principal parcela** | | agrícola | | **Otros usos** | | |
| **Superficie total (m²)** | | 3.408,00 | | **% ocupacion** | 2,32 | |
| **Viario acceso** | **Cerramiento** | **Electricidad** | **Agua** | **Saneamiento** | **Alumbrado** | **Otros** |
| asfaltado | sin vallar | si | si | | si | |


| 4- CARACTERÍSTICAS DE LAS EDIFICACIONES | | | | | |
|---|---|---|---|---|---|
| | **principal** | **anejo 1** | **anejo 2** | **anejo 3** | **otros** |
| **Uso** | agrícola | almacén | | | |
| **Antigüedad** | 1980 | | | | |
| **Superficie ocupación (m²)** | 65,00 | 14,00 | | | |
| **Nº plantas(sobre/bajo rasante)** | 1 | 1 | | | |
| **Superficie construída (m²)** | 65,00 | 14,00 | | | |
| **Características constructivas:** | | | | | |
| **· Cerramiento de fachada** | enfoscado | | | | |
| **· Tipo de cubierta** | inclinada | inclinada | | | |
| **· Material de cubierta** | teja | uralita | | | |
| **· Estructura** | | | | | |
| **· Carpintería** | | | | | |
| **Estado** | bueno | bueno | | | |

| IDENTIFICACIÓN y LOCALIZACIÓN | Sector 4<br>Nº 135 |
|---|---|
| Finca, paraje "Huertona". | |

| 5- SITUACIÓN URBANÍSTICA Y AMBIENTAL | | |
|---|---|---|
| **Clase y categoría de suelo** | Suelo Rústico de Especial Protección Ganadero Forestal | SR-EP-GF |
| **Protección** | | |
| **Afecciones** | | |
| **Observaciones** | Edificación agrícola con garaje anejo. | |

| IDENTIFICACIÓN y LOCALIZACIÓN | Sector 4 Nº 136 |
|---|---|
| Finca, paraje "Huertona". | |

**LOCALIZACIÓN**

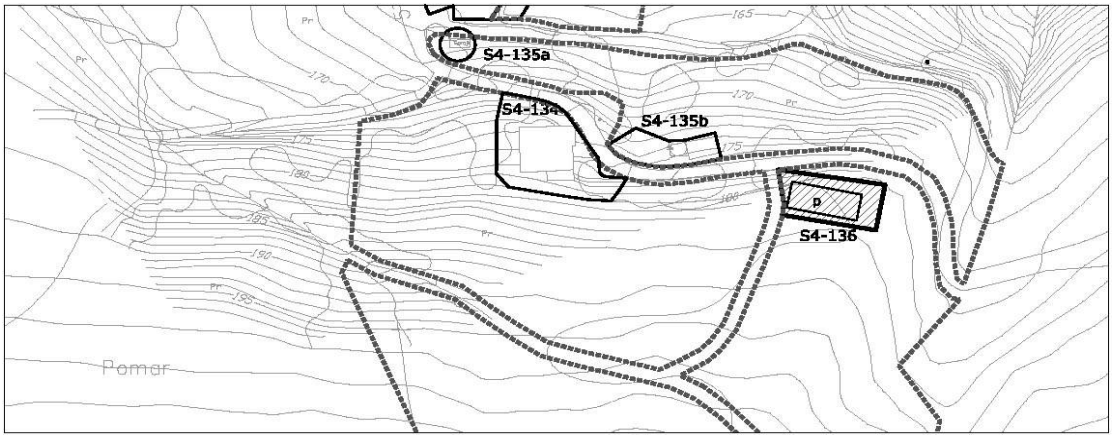


| 1- INFORMACIÓN GENERAL | |
|---|---|
| **Situación** | La Montaña |
| **Acceso** | Camino del Pomar |
| **Titularidad** | Privada |

| 2- DATOS CATASTRALES | | | |
|---|---|---|---|
| **Referencia catastral parcela** | 39087A014002050000YA | **Localización** | PB Montaña 60A Pol 14 Parc 205 |
| **Referencia catastral edificación** | 001804100VN19H0001GQ | | |

| 3- CARACTERÍSTICAS DE LA PARCELA | | | | | | |
|---|---|---|---|---|---|---|
| **Uso principal parcela** | | residencial | | **Otros usos** | agrícola | |
| **Superficie total (m²)** | | 143,00 | | **% ocupacion** | 97,20 | |
| **Viario acceso** | **Cerramiento** | **Electricidad** | **Agua** | **Saneamiento** | **Alumbrado** | **Otros** |
| asfaltado | sin vallar | si | si | | si | |


| 4- CARACTERÍSTICAS DE LAS EDIFICACIONES | | | | | |
|---|---|---|---|---|---|
| | **principal** | **anejo 1** | **anejo 2** | **anejo 3** | **otros** |
| **Uso** | vivienda | | | | |
| **Antigüedad** | 2013 | | | | |
| **Superficie ocupación (m²)** | 139,00 | | | | |
| **Nº plantas(sobre/bajo rasante)** | 2 | | | | |
| **Superficie construída (m²)** | 210,00 | | | | |
| **Características constructivas:** | | | | | |
| **· Cerramiento de fachada** | piedra | | | | |
| **· Tipo de cubierta** | inclinada | | | | |
| **· Material de cubierta** | teja | | | | |
| **· Estructura** | muro de carga | | | | |
| **· Carpintería** | metálico | | | | |
| **Estado** | bueno | | | | |

| IDENTIFICACIÓN y LOCALIZACIÓN | Sector 4 Nº 136 |
|---|---|
| Finca, paraje "Huertona". | |

| 5- SITUACIÓN URBANÍSTICA Y AMBIENTAL | | |
|---|---|---|
| **Clase y categoría de suelo** | Suelo Rústico de Especial Protección Ganadero Forestal | SR-EP-GF |
| **Protección** | | |
| **Afecciones** | | |
| **Observaciones** | Edificación residencial vinculada a explotación agropecuaria. Se encuentra en buen estado y fue reformada en 2013. | |

| IDENTIFICACIÓN y LOCALIZACIÓN | Sector 4<br>Nº 137 |
|---|---|
| Finca, paraje "Canal Breña". | |

**LOCALIZACIÓN**

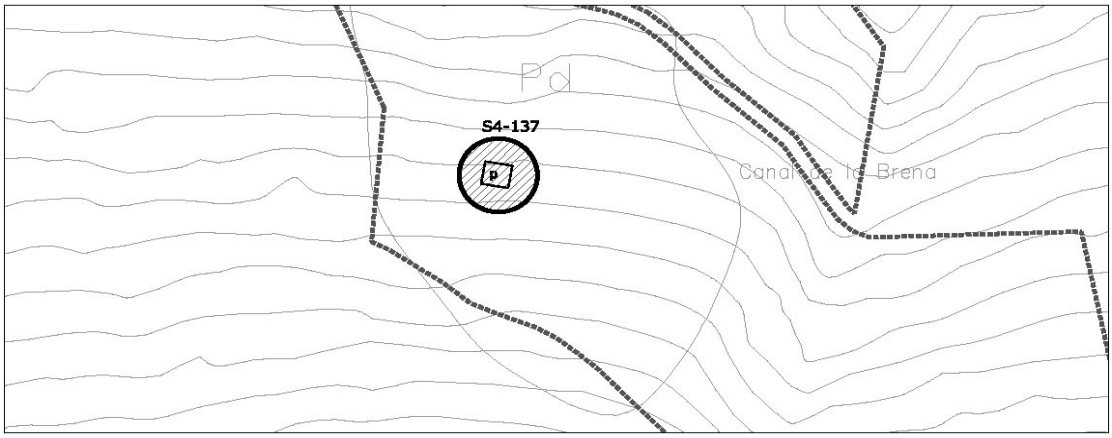


escala 1/2000

| 1- INFORMACIÓN GENERAL | |
|---|---|
| **Situación** | La Montaña |
| **Acceso** | Camino del Pomar |
| **Titularidad** | Privada |

| 2- DATOS CATASTRALES | | | |
|---|---|---|---|
| **Referencia catastral parcela** | 39087A014000950000YK | **Localización** | PB Montaña 1495 Pol 14 Parc 95 |
| **Referencia catastral edificación** | | | |

| 3- CARACTERÍSTICAS DE LA PARCELA | | | | | | |
|---|---|---|---|---|---|---|
| **Uso principal parcela** | | agrícola | | **Otros usos** | | |
| **Superficie total (m²)** | | 19.152,00 | | **% ocupacion** | 0,24 | |
| **Viario acceso** | **Cerramiento** | **Electricidad** | **Agua** | **Saneamiento** | **Alumbrado** | **Otros** |
| asfaltado | sin vallar | si | si | | si | |


| 4- CARACTERÍSTICAS DE LAS EDIFICACIONES | | | | | |
|---|---|---|---|---|---|
| | **principal** | **anejo 1** | **anejo 2** | **anejo 3** | **otros** |
| **Uso** | agrícola | | | | |
| **Antigüedad** | 1924 | | | | |
| **Superficie ocupación (m²)** | 46,00 | | | | |
| **Nº plantas(sobre/bajo rasante)** | 2 | | | | |
| **Superficie construída (m²)** | 64,00 | | | | |
| **Características constructivas:** | | | | | |
| **· Cerramiento de fachada** | piedra | | | | |
| **· Tipo de cubierta** | inclinada | | | | |
| **· Material de cubierta** | teja | | | | |
| **· Estructura** | muro de carga | | | | |
| **· Carpintería** | madera | | | | |
| **Estado** | malo | | | | |

| IDENTIFICACIÓN y LOCALIZACIÓN | Sector 4 Nº 137 |
|---|---|
| Finca, paraje "Canal Breña". | |

| 5- SITUACIÓN URBANÍSTICA Y AMBIENTAL | | |
|---|---|---|
| **Clase y categoría de suelo** | Suelo Rústico de Especial Protección Ganadero Forestal | SR-EP-GF |
| **Protección** | | |
| **Afecciones** | | |
| **Observaciones** | Cabaña refugio para el ganado en estado de abandono y amenazando ruina. | |

| IDENTIFICACIÓN y LOCALIZACIÓN | Sector 4 Nº 138 |
|---|---|
| Finca, paraje "Castañera Vieja". | |

**LOCALIZACIÓN**

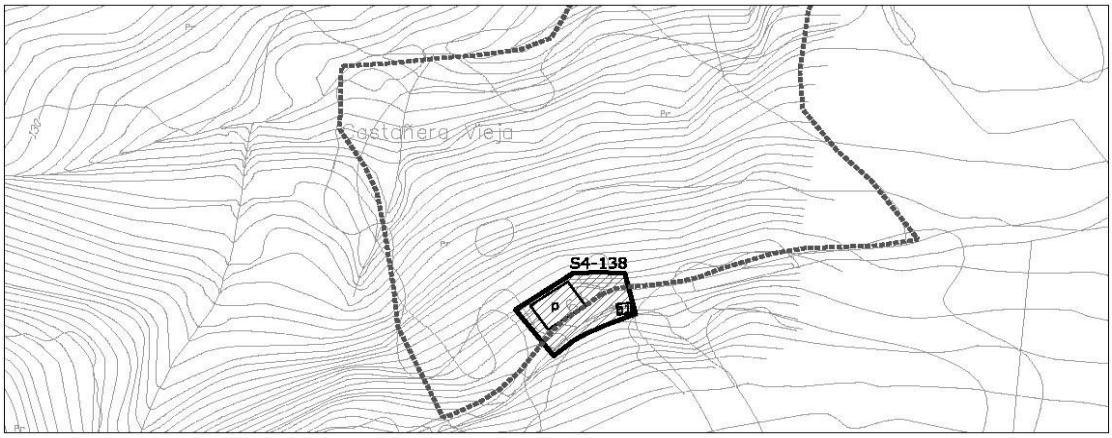


| 1- INFORMACIÓN GENERAL | |
|---|---|
| **Situación** | La Montaña |
| **Acceso** | Camino del Pomar |
| **Titularidad** | Privada |

| 2- DATOS CATASTRALES | | | |
|---|---|---|---|
| **Referencia catastral parcela** | 39087A014004080000YM | **Localización** | PB Montaña 63 Pol 14 Parc 408 |
| **Referencia catastral edificación** | | | |

| 3- CARACTERÍSTICAS DE LA PARCELA | | | | | | |
|---|---|---|---|---|---|---|
| **Uso principal parcela** | | residencial | | **Otros usos** | agrícola | |
| **Superficie total (m²)** | | 11.365,00 | | **% ocupacion** | 0,95 | |
| **Viario acceso** | **Cerramiento** | **Electricidad** | **Agua** | **Saneamiento** | **Alumbrado** | **Otros** |
| asfaltado | sin vallar | si | si | | si | |


| 4- CARACTERÍSTICAS DE LAS EDIFICACIONES | | | | | |
|---|---|---|---|---|---|
| | **principal** | **anejo 1** | **anejo 2** | **anejo 3** | **otros** |
| **Uso** | vivienda | agrícola | | | |
| **Antigüedad** | 1924 | | | | |
| **Superficie ocupación (m²)** | 97,00 | 11,00 | | | |
| **Nº plantas(sobre/bajo rasante)** | 2 | 1 | | | |
| **Superficie construída (m²)** | 151,00 | 11,00 | | | |
| **Características constructivas:** | | | | | |
| **· Cerramiento de fachada** | piedra | | | | |
| **· Tipo de cubierta** | inclinada | | | | |
| **· Material de cubierta** | teja | | | | |
| **· Estructura** | muro de carga | | | | |
| **· Carpintería** | madera | | | | |
| **Estado** | bueno | | | | |

| IDENTIFICACIÓN y LOCALIZACIÓN | Sector 4 Nº 138 |
|---|---|
| Finca, paraje "Castañera Vieja". | |

| 5- SITUACIÓN URBANÍSTICA Y AMBIENTAL | | |
|---|---|---|
| **Clase y categoría de suelo** | Suelo Rústico de Especial Protección Ganadero Forestal | SR-EP-GF |
| **Protección** | Protección Estructural. Ficha SR-59 del Catálogo de Elementos Protegidos en Suelo Rústico. | |
| **Afecciones** | | |
| **Observaciones** | Edificación residencial aislada en buen estado vinculada a explotación agropecuaria con componente industrial de primera transfromación. | |

| IDENTIFICACIÓN y LOCALIZACIÓN | Sector 4<br>Nº 139 |
|---|---|
| Finca, paraje "Cuestona". | |

**LOCALIZACIÓN**

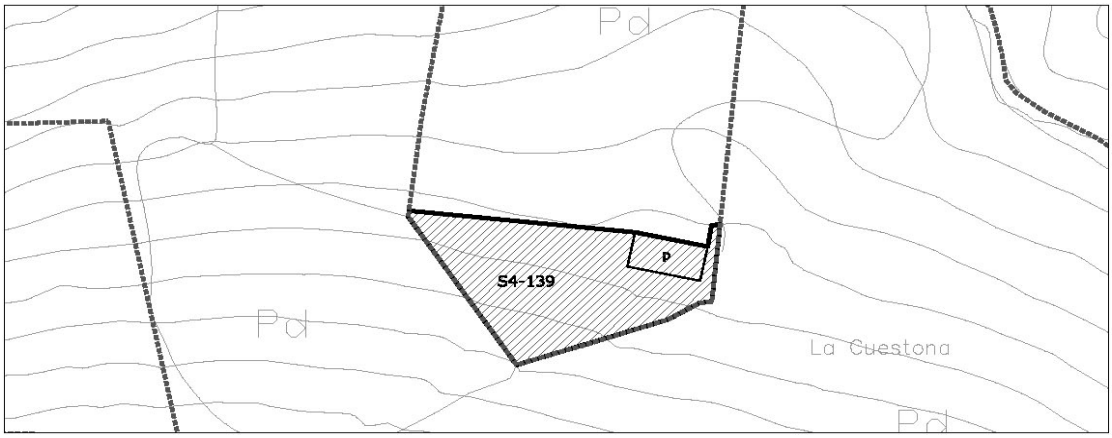


escala 1/2000

| 1- INFORMACIÓN GENERAL | |
|---|---|
| **Situación** | La Montaña |
| **Acceso** | Camino de Brañiza |
| **Titularidad** | Privada |

| 2- DATOS CATASTRALES | | | |
|---|---|---|---|
| **Referencia catastral parcela** | 39087A014000920000YF | **Localización** | PB Montaña 61B Pol 14 Parc 92 |
| **Referencia catastral edificación** | 39087A014000920001UG | | |

| 3- CARACTERÍSTICAS DE LA PARCELA | | | | | | |
|---|---|---|---|---|---|---|
| **Uso principal parcela** | | residencial | | **Otros usos** | agrícola | |
| **Superficie total (m²)** | | 10.965,00 | | **% ocupacion** | 1,74 | |
| **Viario acceso** | **Cerramiento** | **Electricidad** | **Agua** | **Saneamiento** | **Alumbrado** | **Otros** |
| asfaltado | sin vallar | si | si | | si | |


| 4- CARACTERÍSTICAS DE LAS EDIFICACIONES | | | | | |
|---|---|---|---|---|---|
| | **principal** | **anejo 1** | **anejo 2** | **anejo 3** | **otros** |
| **Uso** | vivienda | | | | |
| **Antigüedad** | 1924 | | | | |
| **Superficie ocupación (m²)** | 191,00 | | | | |
| **Nº plantas(sobre/bajo rasante)** | 2 | | | | |
| **Superficie construída (m²)** | 314,00 | | | | |
| **Características constructivas:** | | | | | |
| **· Cerramiento de fachada** | piedra | | | | |
| **· Tipo de cubierta** | inclinada | | | | |
| **· Material de cubierta** | teja | | | | |
| **· Estructura** | muro de carga | | | | |
| **· Carpintería** | madera | | | | |
| **Estado** | bueno | | | | |

| IDENTIFICACIÓN y LOCALIZACIÓN | Sector 4 Nº 139 |
|---|---|
| Finca, paraje "Cuestona". | |

| 5- SITUACIÓN URBANÍSTICA Y AMBIENTAL | | |
|---|---|---|
| **Clase y categoría de suelo** | Suelo Rústico de Especial Protección Ganadero Forestal | SR-EP-GF |
| **Protección** | | |
| **Afecciones** | | |
| **Observaciones** | Edificación residencial aislada en buen estado vinculada a explotación agropecuaria con componente industrial de primera transfromación. | |

| IDENTIFICACIÓN y LOCALIZACIÓN | Sector 4 Nº 140 |
|---|---|
| Finca, paraje "Cuestona". | |

**LOCALIZACIÓN**

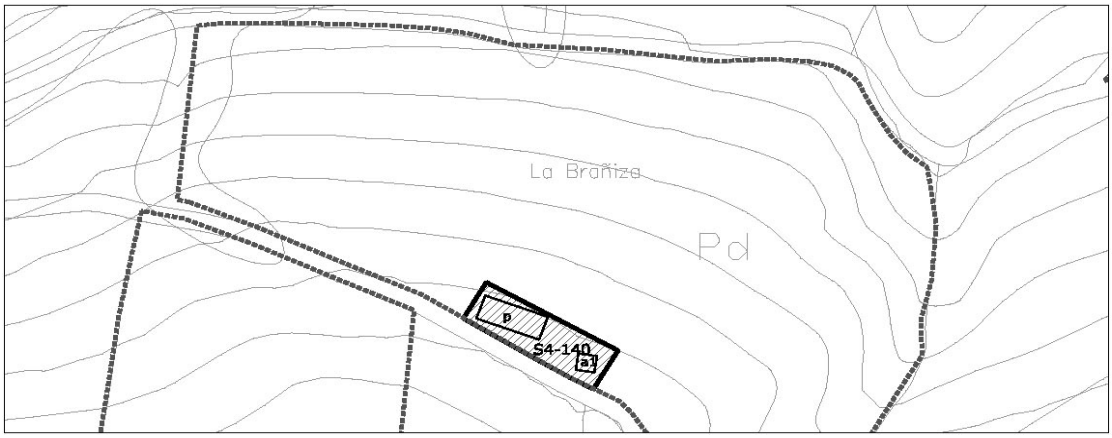


| 1- INFORMACIÓN GENERAL | |
|---|---|
| **Situación** | La Montaña |
| **Acceso** | Camino de Brañiza |
| **Titularidad** | Privada |

| 2- DATOS CATASTRALES | | | |
|---|---|---|---|
| **Referencia catastral parcela** | 39087A014002020000YU | **Localización** | PB Montaña 61B Pol 14 Parc 202 |
| **Referencia catastral edificación** | 39087A014002020001UI | | |

| 3- CARACTERÍSTICAS DE LA PARCELA | | | | | | |
|---|---|---|---|---|---|---|
| **Uso principal parcela** | | residencial | | **Otros usos** | agrícola | |
| **Superficie total (m²)** | | 17.682,00 | | **% ocupacion** | 0,81 | |
| **Viario acceso** | **Cerramiento** | **Electricidad** | **Agua** | **Saneamiento** | **Alumbrado** | **Otros** |
| asfaltado | sin vallar | si | si | | si | |


| 4- CARACTERÍSTICAS DE LAS EDIFICACIONES | | | | | |
|---|---|---|---|---|---|
| | **principal** | **anejo 1** | **anejo 2** | **anejo 3** | **otros** |
| **Uso** | vivienda | | | | |
| **Antigüedad** | 1924 | | | | |
| **Superficie ocupación (m²)** | 120,00 | 23,00 | | | |
| **Nº plantas(sobre/bajo rasante)** | 2 | 1 | | | |
| **Superficie construída (m²)** | 202,00 | 23,00 | | | |
| **Características constructivas:** | | | | | |
| **· Cerramiento de fachada** | piedra | | | | |
| **· Tipo de cubierta** | inclinada | | | | |
| **· Material de cubierta** | teja | | | | |
| **· Estructura** | muro de carga | | | | |
| **· Carpintería** | metálico | | | | |
| **Estado** | bueno | | | | |

| IDENTIFICACIÓN y LOCALIZACIÓN | Sector 4 Nº 140 |
|---|---|
| Finca, paraje "Cuestona". | |

| 5- SITUACIÓN URBANÍSTICA Y AMBIENTAL | | |
|---|---|---|
| **Clase y categoría de suelo** | Suelo Rústico de Especial Protección Ganadero Forestal | SR-EP-GF |
| **Protección** | | |
| **Afecciones** | | |
| **Observaciones** | Edificación residencial aislada en buen estado vinculada a explotación agropecuaria con componente industrial de primera transfromación. | |

| IDENTIFICACIÓN y LOCALIZACIÓN | Sector 4 Nº 141 |
|---|---|
| Finca, paraje "Cuestona". | |

**LOCALIZACIÓN**

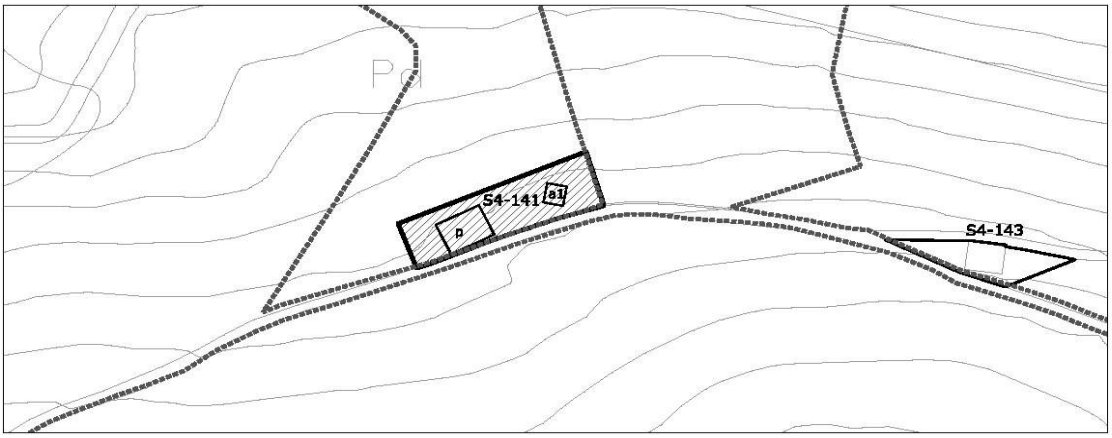


| 1- INFORMACIÓN GENERAL | |
|---|---|
| **Situación** | La Montaña |
| **Acceso** | Camino de Brañiza |
| **Titularidad** | Privada |

| 2- DATOS CATASTRALES | | | |
|---|---|---|---|
| **Referencia catastral parcela** | 39087A014003000000YH | **Localización** | PB Montaña 63B Pol 14 Parc 300 |
| **Referencia catastral edificación** | | | |

| 3- CARACTERÍSTICAS DE LA PARCELA | | | | | | |
|---|---|---|---|---|---|---|
| **Uso principal parcela** | | residencial | | **Otros usos** | agrícola | |
| **Superficie total (m²)** | | 6.351,00 | | **% ocupacion** | 2,28 | |
| **Viario acceso** | **Cerramiento** | **Electricidad** | **Agua** | **Saneamiento** | **Alumbrado** | **Otros** |
| asfaltado | sin vallar | si | si | | si | |


| 4- CARACTERÍSTICAS DE LAS EDIFICACIONES | | | | | |
|---|---|---|---|---|---|
| | **principal** | **anejo 1** | **anejo 2** | **anejo 3** | **otros** |
| **Uso** | vivienda | | | | |
| **Antigüedad** | 1924 | | | | |
| **Superficie ocupación (m²)** | 116,00 | 29,00 | | | |
| **Nº plantas(sobre/bajo rasante)** | 2 | 1 | | | |
| **Superficie construída (m²)** | 249,00 | 29,00 | | | |
| **Características constructivas:** | | | | | |
| **· Cerramiento de fachada** | piedra | | | | |
| **· Tipo de cubierta** | inclinada | | | | |
| **· Material de cubierta** | teja | | | | |
| **· Estructura** | muro de carga | | | | |
| **· Carpintería** | metálico | | | | |
| **Estado** | bueno | | | | |

| IDENTIFICACIÓN y LOCALIZACIÓN | Sector 4 Nº 141 |
|---|---|
| Finca, paraje "Cuestona". | |

| 5- SITUACIÓN URBANÍSTICA Y AMBIENTAL | | |
|---|---|---|
| **Clase y categoría de suelo** | Suelo Rústico de Especial Protección Ganadero Forestal | SR-EP-GF |
| **Protección** | | |
| **Afecciones** | | |
| **Observaciones** | Edificación residencial aislada en buen estado vinculada a explotación agropecuaria. | |

| IDENTIFICACIÓN y LOCALIZACIÓN | Sector 4 Nº 142 |
|---|---|
| Finca, paraje "Cuestona". | |

**LOCALIZACIÓN**

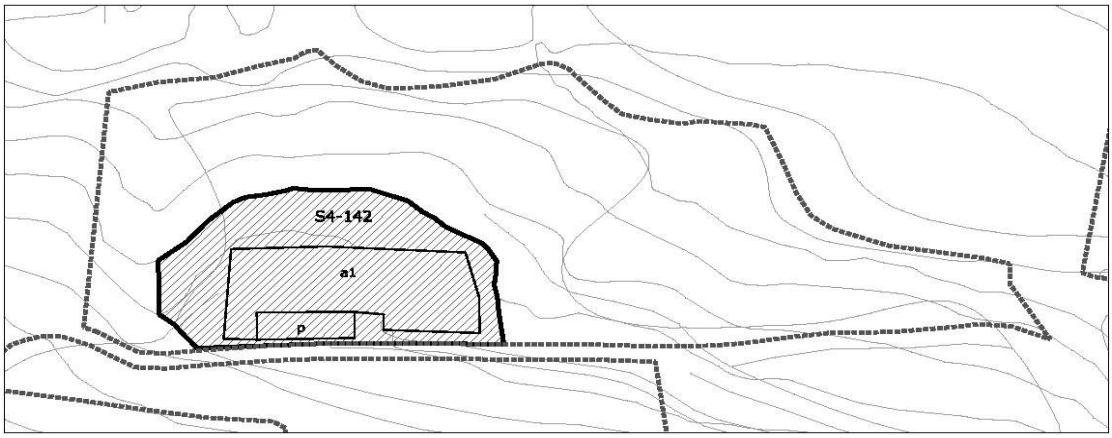


| 1- INFORMACIÓN GENERAL | |
|---|---|
| **Situación** | La Montaña |
| **Acceso** | Camino de Brañiza |
| **Titularidad** | Privada |

| 2- DATOS CATASTRALES | | | |
|---|---|---|---|
| **Referencia catastral parcela** | 39087A014001970000YJ | **Localización** | PB Montaña 68A Pol 14 Parc 197 |
| **Referencia catastral edificación** | | | |

| 3- CARACTERÍSTICAS DE LA PARCELA | | | | | | |
|---|---|---|---|---|---|---|
| **Uso principal parcela** | | agrícola | | **Otros usos** | | |
| **Superficie total (m²)** | | 14.611,00 | | **% ocupacion** | 10,55 | |
| **Viario acceso** | **Cerramiento** | **Electricidad** | **Agua** | **Saneamiento** | **Alumbrado** | **Otros** |
| tierra | sin vallar | si | | | | |


| 4- CARACTERÍSTICAS DE LAS EDIFICACIONES | | | | | |
|---|---|---|---|---|---|
| | **principal** | **anejo 1** | **anejo 2** | **anejo 3** | **otros** |
| **Uso** | agrícola | ganadero | | | |
| **Antigüedad** | 2009 | | | | |
| **Superficie ocupación (m²)** | 192,00 | 1350,00 | | | |
| **Nº plantas(sobre/bajo rasante)** | 1 | 1 | | | |
| **Superficie construída (m²)** | 192,00 | 1350,00 | | | |
| **Características constructivas:** | | | | | |
| **· Cerramiento de fachada** | piedra | otro | | | |
| **· Tipo de cubierta** | inclinada | plana | | | |
| **· Material de cubierta** | teja | hormigón | | | |
| **· Estructura** | hormigón | hormigón | | | |
| **· Carpintería** | metálico | | | | |
| **Estado** | bueno | bueno | | | |

| IDENTIFICACIÓN y LOCALIZACIÓN | Sector 4<br>Nº 142 |
|---|---|
| Finca, paraje "Cuestona". | |

| 5- SITUACIÓN URBANÍSTICA Y AMBIENTAL | | |
|---|---|---|
| **Clase y categoría de suelo** | Suelo Rústico de Especial Protección Ganadero Forestal | SR-EP-GF |
| | Suelo Rústico de Especial Protección de Riberas | SR-EP-R |
| **Protección** | | |
| **Afecciones** | | |
| **Observaciones** | Edificación agrícola y ganadera en buen estado y con síntomas de actividad. | |

| IDENTIFICACIÓN y LOCALIZACIÓN | Sector 4<br>Nº 143 |
|---|---|
| Finca, paraje "Jairo". | |

**LOCALIZACIÓN**

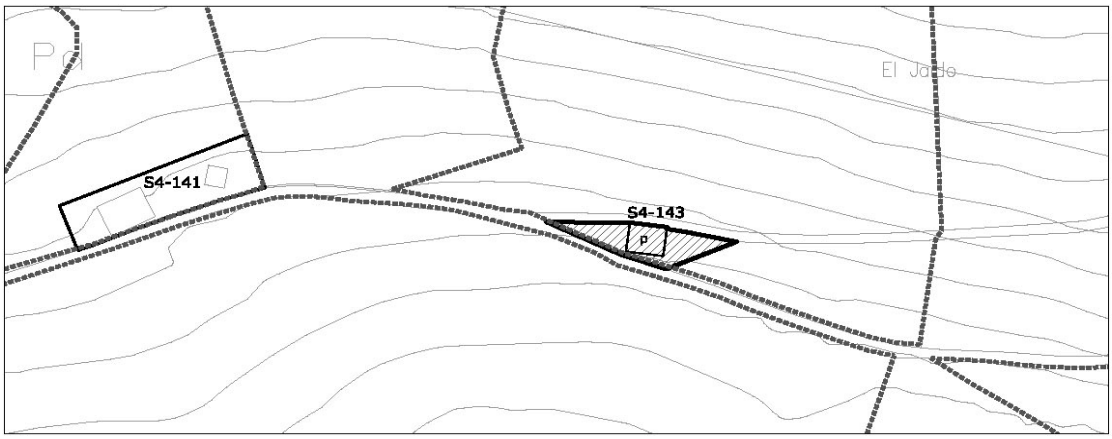


escala 1/2000

| 1- INFORMACIÓN GENERAL | |
|---|---|
| **Situación** | La Montaña |
| **Acceso** | Camino de Brañiza |
| **Titularidad** | Privada |

| 2- DATOS CATASTRALES | | | |
|---|---|---|---|
| **Referencia catastral parcela** | 39087A014001980000YE | **Localización** | Pol 14 Parc 198 |
| **Referencia catastral edificación** | | | |

| 3- CARACTERÍSTICAS DE LA PARCELA | | | | | | |
|---|---|---|---|---|---|---|
| **Uso principal parcela** | | residencial | | **Otros usos** | merendero | |
| **Superficie total (m²)** | | 17.063,00 | | **% ocupacion** | 0,47 | |
| **Viario acceso** | **Cerramiento** | **Electricidad** | **Agua** | **Saneamiento** | **Alumbrado** | **Otros** |
| tierra | sin vallar | si | si | | | |


| 4- CARACTERÍSTICAS DE LAS EDIFICACIONES | | | | | |
|---|---|---|---|---|---|
| | **principal** | **anejo 1** | **anejo 2** | **anejo 3** | **otros** |
| **Uso** | sin uso | | | | |
| **Antigüedad** | 1924 | | | | |
| **Superficie ocupación (m²)** | 80,00 | | | | |
| **Nº plantas(sobre/bajo rasante)** | 2 | | | | |
| **Superficie construída (m²)** | 132,00 | | | | |
| **Características constructivas:** | | | | | |
| **· Cerramiento de fachada** | piedra | | | | |
| **· Tipo de cubierta** | inclinada | | | | |
| **· Material de cubierta** | teja | | | | |
| **· Estructura** | muro de carga | | | | |
| **· Carpintería** | madera | | | | |
| **Estado** | en ruina | | | | |

| IDENTIFICACIÓN y LOCALIZACIÓN | Sector 4<br>Nº 143 |
|---|---|
| Finca, paraje "Jairo". | |

| 5- SITUACIÓN URBANÍSTICA Y AMBIENTAL | | |
|---|---|---|
| **Clase y categoría de suelo** | Suelo Rústico de Especial Protección Ganadero Forestal | SR-EP-GF |
| **Protección** | Protección Ambiental Grado 1. Ficha SR-57 del Catálogo de Elementos Protegidos en Suelo Rústico. | |
| **Afecciones** | | |
| **Observaciones** | Edificación residencial aislada en estado de ruina. | |

| IDENTIFICACIÓN y LOCALIZACIÓN | Sector 4 Nº 144 |
|---|---|
| Finca, paraje "Jairo". | |

**LOCALIZACIÓN**

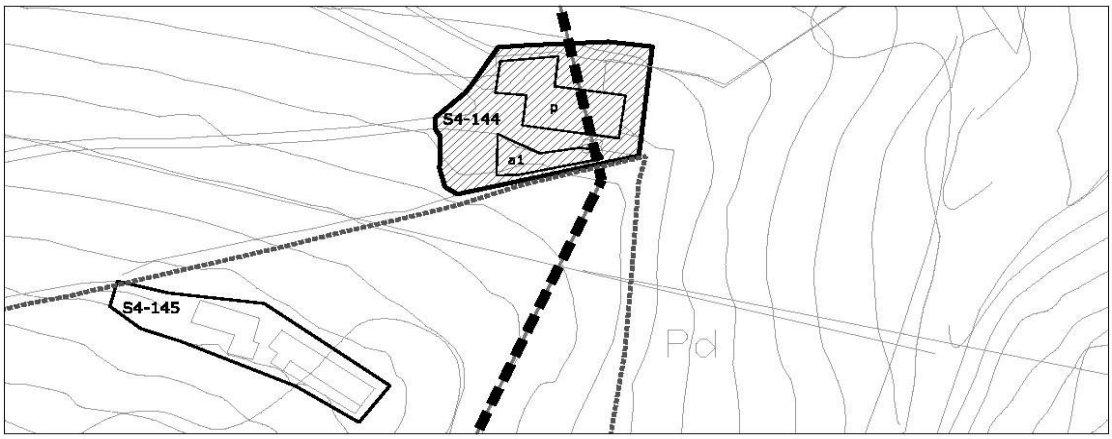


| 1- INFORMACIÓN GENERAL | |
|---|---|
| **Situación** | La Montaña |
| **Acceso** | Camino de Brañiza |
| **Titularidad** | Privada |

| 2- DATOS CATASTRALES | | | |
|---|---|---|---|
| **Referencia catastral parcela** | 39087A014001970000YJ | **Localización** | PB Montaña 68 Pol 14 Parc 79 |
| **Referencia catastral edificación** | | | |

| 3- CARACTERÍSTICAS DE LA PARCELA | | | | | | |
|---|---|---|---|---|---|---|
| **Uso principal parcela** | | residencial | | **Otros usos** | agrícola | |
| **Superficie total (m²)** | | 33.034,00 | | **% ocupacion** | 1,83 | |
| **Viario acceso** | **Cerramiento** | **Electricidad** | **Agua** | **Saneamiento** | **Alumbrado** | **Otros** |
| tierra | sin vallar | si | | | | |


| 4- CARACTERÍSTICAS DE LAS EDIFICACIONES | | | | | |
|---|---|---|---|---|---|
| | **principal** | **anejo 1** | **anejo 2** | **anejo 3** | **otros** |
| **Uso** | vivienda | agrícola | | | |
| **Antigüedad** | 1990 | | | | |
| **Superficie ocupación (m²)** | 444,00 | 162,00 | | | |
| **Nº plantas(sobre/bajo rasante)** | 2 | 1 | | | |
| **Superficie construída (m²)** | 888,00 | 162,00 | | | |
| **Características constructivas:** | | | | | |
| **· Cerramiento de fachada** | piedra | bloque | | | |
| **· Tipo de cubierta** | inclinada | inclinada | | | |
| **· Material de cubierta** | teja | uralita | | | |
| **· Estructura** | muro de carga | | | | |
| **· Carpintería** | madera | metálico | | | |
| **Estado** | bueno | bueno | | | |

| IDENTIFICACIÓN y LOCALIZACIÓN | Sector 4<br>Nº 144 |
|---|---|
| Finca, paraje "Jairo". | |

| 5- SITUACIÓN URBANÍSTICA Y AMBIENTAL | | |
|---|---|---|
| **Clase y categoría de suelo** | Suelo Rústico de Especial Protección Ganadero Forestal | SR-EP-GF |
| **Protección** | | |
| **Afecciones** | | |
| **Observaciones** | Edificación residencial aislada vinculada a explotación ganadera con componente industrial de primera transformación. | |

| IDENTIFICACIÓN y LOCALIZACIÓN | Sector 4 Nº 145 |
|---|---|
| Finca, paraje "Peña Cuervo". | |

**LOCALIZACIÓN**

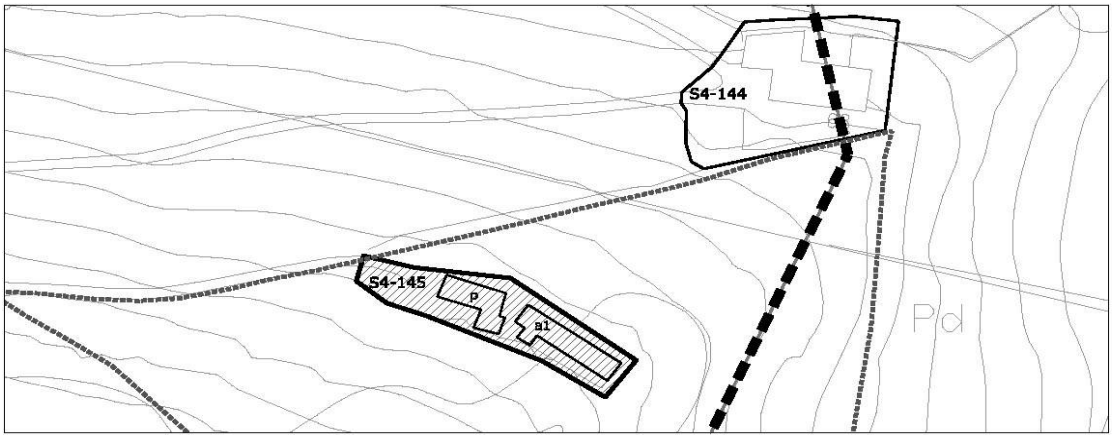


| 1- INFORMACIÓN GENERAL | |
|---|---|
| **Situación** | La Montaña |
| **Acceso** | Camino de Brañiza |
| **Titularidad** | Privada |

| 2- DATOS CATASTRALES | | | |
|---|---|---|---|
| **Referencia catastral parcela** | 39087A014000800000YW | **Localización** | PB Montaña 67A Pol 14 Parc 80 |
| **Referencia catastral edificación** | 001803700VN19H0001YQ | | |

| 3- CARACTERÍSTICAS DE LA PARCELA | | | | | | |
|---|---|---|---|---|---|---|
| **Uso principal parcela** | | residencial | | **Otros usos** | agrícola | |
| **Superficie total (m²)** | | 14.045,00 | | **% ocupacion** | 2,38 | |
| **Viario acceso** | **Cerramiento** | **Electricidad** | **Agua** | **Saneamiento** | **Alumbrado** | **Otros** |
| tierra | sin vallar | si | | | | |


| 4- CARACTERÍSTICAS DE LAS EDIFICACIONES | | | | | |
|---|---|---|---|---|---|
| | **principal** | **anejo 1** | **anejo 2** | **anejo 3** | **otros** |
| **Uso** | vivienda | agrícola | | | |
| **Antigüedad** | 1984 | 1990 | | | |
| **Superficie ocupación (m²)** | 144,00 | 190,00 | | | |
| **Nº plantas(sobre/bajo rasante)** | 1 | 1 | | | |
| **Superficie construída (m²)** | 144,00 | 190,00 | | | |
| **Características constructivas:** | | | | | |
| **· Cerramiento de fachada** | enfoscado | | | | |
| **· Tipo de cubierta** | inclinada | | | | |
| **· Material de cubierta** | teja | | | | |
| **· Estructura** | muro de carga | | | | |
| **· Carpintería** | madera | | | | |
| **Estado** | bueno | | | | |

| IDENTIFICACIÓN y LOCALIZACIÓN | Sector 4<br>Nº 145 |
|---|---|
| Finca, paraje "Peña Cuervo". | |

| 5- SITUACIÓN URBANÍSTICA Y AMBIENTAL | | |
|---|---|---|
| **Clase y categoría de suelo** | Suelo Rústico de Especial Protección Ganadero Forestal | SR-EP-GF |
| **Protección** | | |
| **Afecciones** | | |
| **Observaciones** | Edificación residencial aislada vinculada a explotación ganadera con componente industrial de primera transformación. | |

| IDENTIFICACIÓN y LOCALIZACIÓN | Sector 4 Nº 146 |
|---|---|
| Finca, paraje "Casares". | |

**LOCALIZACIÓN**

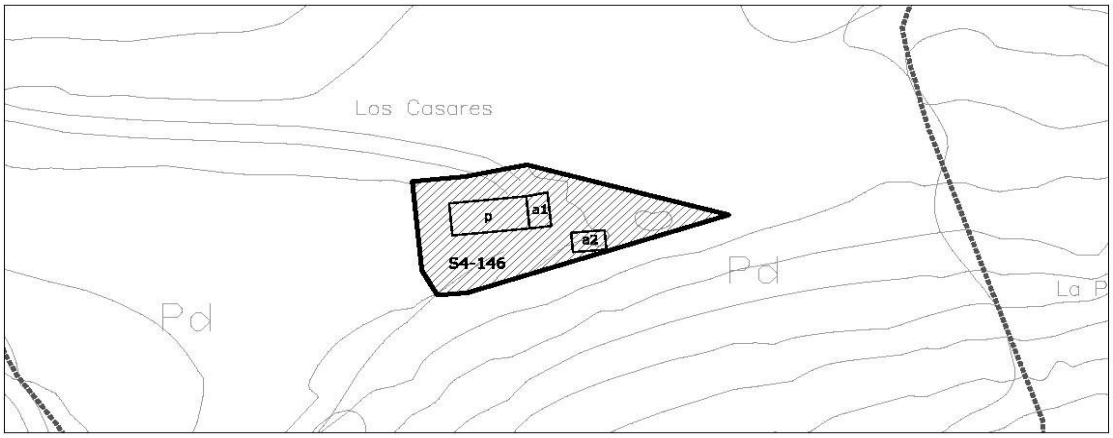


| 1- INFORMACIÓN GENERAL | |
|---|---|
| **Situación** | La Montaña |
| **Acceso** | Camino de Brañiza |
| **Titularidad** | Privada |

| 2- DATOS CATASTRALES | | | |
|---|---|---|---|
| **Referencia catastral parcela** | 39087A014002000000YS | **Localización** | PB Montaña 65 Pol 14 Parc 200 |
| **Referencia catastral edificación** | 39087A014002000001UD | | |

| 3- CARACTERÍSTICAS DE LA PARCELA | | | | | | |
|---|---|---|---|---|---|---|
| **Uso principal parcela** | | residencial | | **Otros usos** | agrícola | |
| **Superficie total (m²)** | | 51.938,00 | | **% ocupacion** | 0,55 | |
| **Viario acceso** | **Cerramiento** | **Electricidad** | **Agua** | **Saneamiento** | **Alumbrado** | **Otros** |
| tierra | sin vallar | si | si | | | |


| 4- CARACTERÍSTICAS DE LAS EDIFICACIONES | | | | | |
|---|---|---|---|---|---|
| | **principal** | **anejo 1** | **anejo 2** | **anejo 3** | **otros** |
| **Uso** | vivienda | almacén | agrícola | | |
| **Antigüedad** | 2005 | 1990 | | | |
| **Superficie ocupación (m²)** | 184,00 | 52,00 | 48,00 | | |
| **Nº plantas(sobre/bajo rasante)** | 2 | 1 | 1 | | |
| **Superficie construída (m²)** | 507,00 | 52,00 | 48,00 | | |
| **Características constructivas:** | | | | | |
| **· Cerramiento de fachada** | enfoscado | | | | |
| **· Tipo de cubierta** | inclinada | | | | |
| **· Material de cubierta** | teja | | | | |
| **· Estructura** | muro de carga | | | | |
| **· Carpintería** | madera | | | | |
| **Estado** | bueno | | | | |

| IDENTIFICACIÓN y LOCALIZACIÓN | Sector 4 Nº 146 |
|---|---|
| Finca, paraje "Casares". | |

| 5- SITUACIÓN URBANÍSTICA Y AMBIENTAL | | |
|---|---|---|
| **Clase y categoría de suelo** | Suelo Rústico de Especial Protección Producción Agroganadera | SR-EP-PA |
| **Protección** | Protección Ambiental Grado 2. Ficha SR-58 del Catálogo de Elementos Protegidos en Suelo Rústico. | |
| **Afecciones** | | |
| **Observaciones** | Edificación residencial aislada vinculada a explotación agropecuaria. | |

| IDENTIFICACIÓN y LOCALIZACIÓN | Sector 4 Nº 147 |
|---|---|
| Finca, paraje "Monte". | |

**LOCALIZACIÓN**

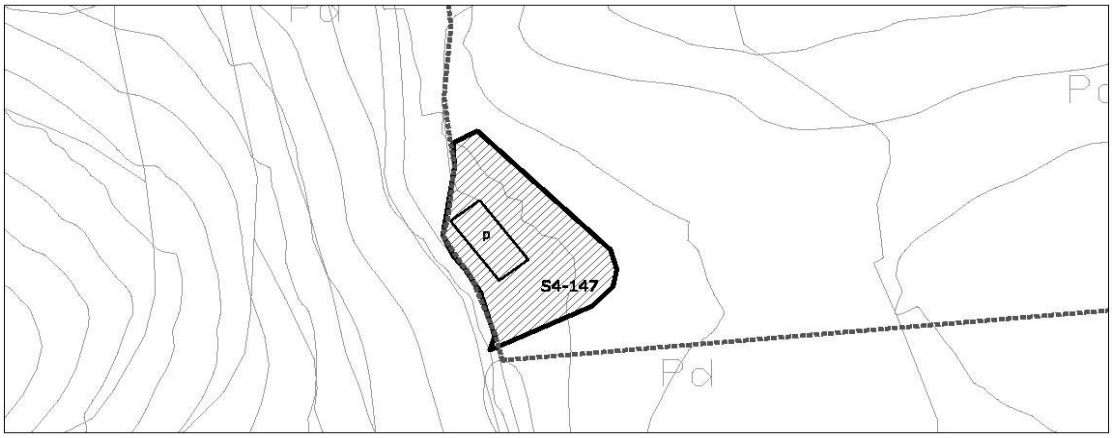


| 1- INFORMACIÓN GENERAL | |
|---|---|
| **Situación** | La Montaña |
| **Acceso** | Camino de Brañiza |
| **Titularidad** | Privada |


| 2- DATOS CATASTRALES | | | |
|---|---|---|---|
| **Referencia catastral parcela** | 39087A014004640000YB | **Localización** | PB Montaña 464 Pol 14 Parc 464 |
| **Referencia catastral edificación** | | | |


| 3- CARACTERÍSTICAS DE LA PARCELA | | | | | | |
|---|---|---|---|---|---|---|
| **Uso principal parcela** | | agrícola | | **Otros usos** | | |
| **Superficie total (m²)** | | 30.381,00 | | **% ocupacion** | 0,67 | |
| **Viario acceso** | **Cerramiento** | **Electricidad** | **Agua** | **Saneamiento** | **Alumbrado** | **Otros** |
| tierra | sin vallar | si | si | | | |

| 4- CARACTERÍSTICAS DE LAS EDIFICACIONES | | | | | |
|---|---|---|---|---|---|
| | **principal** | **anejo 1** | **anejo 2** | **anejo 3** | **otros** |
| **Uso** | agrícola | | | | |
| **Antigüedad** | 1924 | | | | |
| **Superficie ocupación (m²)** | 203,00 | | | | |
| **Nº plantas(sobre/bajo rasante)** | 2 | | | | |
| **Superficie construída (m²)** | 270,00 | | | | |
| **Características constructivas:** | | | | | |
| **· Cerramiento de fachada** | piedra | | | | |
| **· Tipo de cubierta** | inclinada | | | | |
| **· Material de cubierta** | teja | | | | |
| **· Estructura** | muro de carga | | | | |
| **· Carpintería** | madera | | | | |
| **Estado** | bueno | | | | |

| IDENTIFICACIÓN y LOCALIZACIÓN | Sector 4 Nº 147 |
|---|---|
| Finca, paraje "Monte". | |

| 5- SITUACIÓN URBANÍSTICA Y AMBIENTAL | | |
|---|---|---|
| **Clase y categoría de suelo** | Suelo Rústico de Especial Protección Ganadero Forestal | SR-EP-GF |
| **Protección** | | |
| **Afecciones** | | |
| **Observaciones** | Edificación agrícola. | |

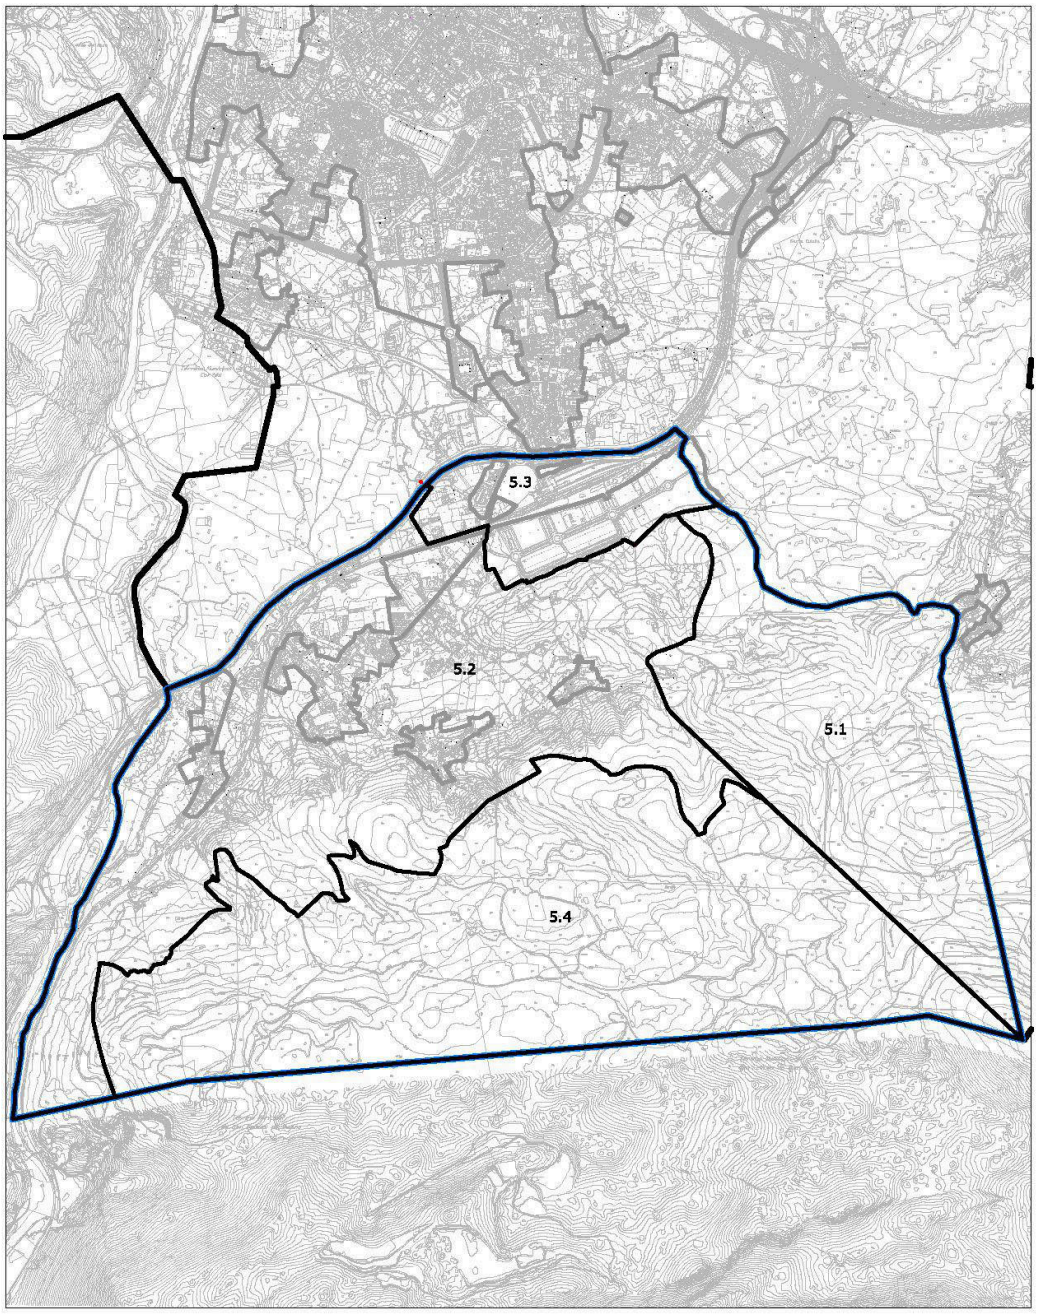
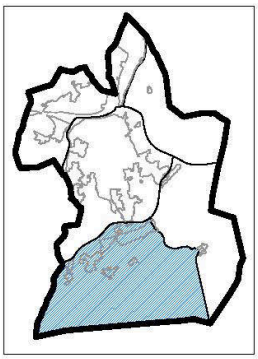
## Sector 5_S-5

1.1
Campuzano-Viernoles

5.1
La Montaña Oeste

5.2
Viernoles

5.3
Tanos Sur

5.4
Monte Dobra

VIÉRNOLES: 87006

MOLINO DE VIÉRNOLES

CRUCERO

CAMINO HISTÓRICO

HERRERÍA DE RUCHA

JORGUÍA: 87005

SANTA GADEA: 87012

SAN JORGE: 87010

(Z.A) SUMIDERO DE LAS PALOMAS: 87001

JERRAMAYA

PICO DE LA C

SURB-D-9_R

SURB-D-10_R

SU-AE

SU-NT

SR-PO

SR-EP-RS

SR-EP-PA

SR-EP-GF

SR-EP-F

SR-EP-R

SR-EP-MD-PAP

SR-EP-MD-AP

SR-EP-MD-PEP

(HA) LA

## LÍMITE MUNICIPAL
## LÍMITE SUELO URBANO
## LÍMITE SUELO URBANIZABLE DELIMITADO
## LÍMITE SUELO URBANIZABLE RESIDUAL

### CLASIFICACIÓN

- SU-R — SUELO URBANO RESIDENCIAL
- SU-AE — SUELO URBANO ACTIVIDADES ECONÓMICAS
- SU-NT — SUELO URBANO NUCLEO TRADICIONAL
- SURB-D-R — SUELO URBANIZABLE DELIMITADO RESIDENCIAL
- SURB-D-AE — SUELO URBANIZABLE DELIMITADO ACTIVIDADES ECONÓMICAS
- SURB-D-M — SUELO URBANIZABLE DELIMITADO MIXTO
- SURB-R-R — SUELO URBANIZABLE RESIDUAL RESIDENCIAL
- SURB-R-AE — SUELO URBANIZABLE RESIDUAL ACTIVIDADES ECONÓMICAS
- SURB-R-M — SUELO URBANIZABLE RESIDUAL MIXTO
- SR-PO — SUELO RÚSTICO PROTECCIÓN ORDINARIA
- SR-EP-F — SUELO RÚSTICO DE ESPECIAL PROTECCIÓN FORESTAL
- SR-EP-E — SUELO RÚSTICO DE ESPECIAL PROTECCIÓN ECOLÓGICO
- SR-EP-RS — SUELO RÚSTICO DE ESPECIAL PROTECCIÓN DE RECURSO DE SUELO
- SR-EP-PA — SUELO RÚSTICO DE ESPECIAL PROTECCIÓN DE PRODUCCIÓN AGROGANADERA
- SR-EP-GF — SUELO RÚSTICO DE ESPECIAL PROTECCIÓN GANADERO FORESTAL
- SR-EP-R — SUELO RÚSTICO DE ESPECIAL PROTECCIÓN DE RIBERAS
- SR-PO-I — SUELO RÚSTICO PROTECCIÓN ORDINARIA DE INFRAESTRUCTURAS

SUELO RÚSTICO DE ESPECIAL PROTECCIÓN - MONTE DOBRA: PROTECCIÓN AMBIENTAL PAISAJÍSTICA

- SR-EP-MD-PAP — PARQUES NATURALES Y ZONAS VERDES
- SR-EP-MD-AP — PROYECTO DE ACTUACIÓN PAISAJÍSTICA
- SR-EP-MD-PEP — PROTECCIÓN ECOLÓGICO PATRIMONIAL

### AFECCIONES HIDROLÓGICAS

- ZFP ZONA DE FLUJO PREFERENTE
- AVENIDA 10 AÑOS
- AVENIDA 100 AÑOS
- AVENIDA 500 AÑOS
- CAUCES

### RED DE COMUNICACIONES

- AUTOVÍA
- CARRETERA
- LÍNEA DE EDIFICACIÓN
- VIAS RURALES
- SG VIARIO
- SG FERROVIARIO
- LÍNEA DE EDIFICACIÓN FFCC

### SISTEMAS GENERALES

- EQUIPAMIENTO
- ESPACIO LIBRE

### PROTECCIÓN DEL PATRIMONIO

- CATÁLOGO ARQUEOLÓGICO
- SR70 CATÁLOGO ELEMENTOS

EDIFICACIONES DISPERSAS

- SECTORES
- Subsectores
- Parcela Catastral
- Limite de Edificación
- S1-001 Numeración de parcela

USOS PARCELA

- AGROPECUARIO
- INDUSTRIAL
- INDUSTRIA AGROPECUARIA
- EQUIPAMIENTO
- GARAJES Y ALMACENES
- RESIDENCIAL
- RESIDENCIAL VINCULADO A EXPLOTACIÓN AGROPECUARIA
- RESIDENCIAL VINCULADO A OTRAS ACTIVIDADES ECONÓMICAS
- SIN USO

Sector 1 · Sector 2 · Sector 3 · Sector 4 · Sector 5

AYUNTAMIENTO DE TORRELAVEGA

# REVISIÓN DEL PLAN GENERAL DE ORDENACIÓN URBANA

APROBACIÓN INICIAL


Inventario de Edificaciones es Suelo Rústico — PO-10.5

FEBRERO 2019 — ESCALA 1/ 6.000

EQUIPO REDACTOR:
CARMEN ANDRÉS MATEO ARQUITECTA
LLANOS MASÍA GONZÁLEZ ARQUITECTA

| IDENTIFICACIÓN y LOCALIZACIÓN | Sector 5 Nº 001 |
|---|---|
| Finca, paraje "Cañez". | |

**LOCALIZACIÓN**

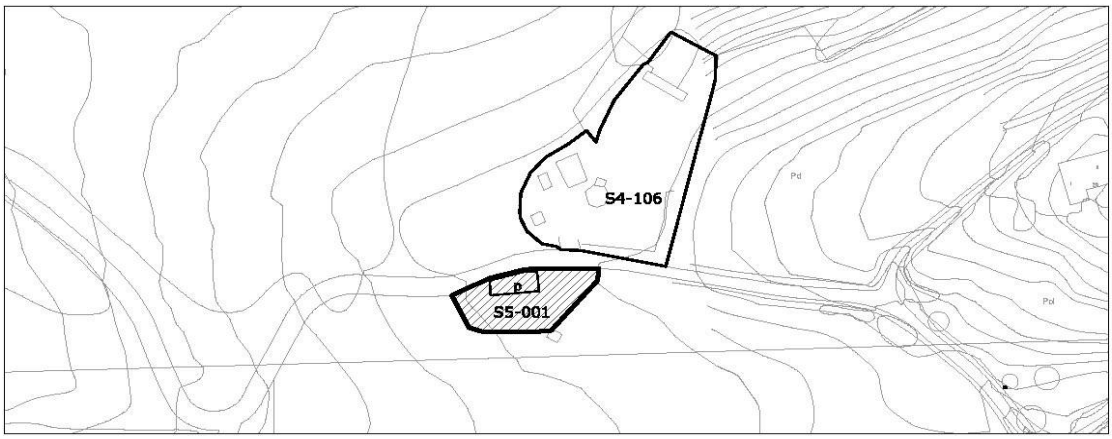


| 1- INFORMACIÓN GENERAL | |
|---|---|
| **Situación** | La Montaña Oeste |
| **Acceso** | Camino de la Boaca |
| **Titularidad** | Privada |

| 2- DATOS CATASTRALES | | | |
|---|---|---|---|
| **Referencia catastral parcela** | 39087A014001190000YF | **Localización** | PB Montaña 119 Pol 14 Parc 119 |
| **Referencia catastral edificación** | | | |

| 3- CARACTERÍSTICAS DE LA PARCELA | | | | | | |
|---|---|---|---|---|---|---|
| **Uso principal parcela** | | agrícola | | **Otros usos** | | |
| **Superficie total (m²)** | | 1.660,00 | | **% ocupacion** | 3,92 | |
| **Viario acceso** | **Cerramiento** | **Electricidad** | **Agua** | **Saneamiento** | **Alumbrado** | **Otros** |
| asfaltado | metálica | | | | | |


| 4- CARACTERÍSTICAS DE LAS EDIFICACIONES | | | | | |
|---|---|---|---|---|---|
| | **principal** | **anejo 1** | **anejo 2** | **anejo 3** | **otros** |
| **Uso** | almacén | | | | |
| **Antigüedad** | 1970 | | | | |
| **Superficie ocupación (m²)** | 65,00 | | | | |
| **Nº plantas(sobre/bajo rasante)** | 1 | | | | |
| **Superficie construída (m²)** | 56,00 | | | | |
| **Características constructivas:** | | | | | |
| **· Cerramiento de fachada** | uralita | | | | |
| **· Tipo de cubierta** | inclinada | | | | |
| **· Material de cubierta** | uralita | | | | |
| **· Estructura** | | | | | |
| **· Carpintería** | metálico | | | | |
| **Estado** | regular | | | | |

| IDENTIFICACIÓN y LOCALIZACIÓN | Sector 5 Nº 001 |
|---|---|
| Finca, paraje "Cañez". | |

| 5- SITUACION URBANISTICA Y AMBIENTAL | | |
|---|---|---|
| **Clase y categoría de suelo** | Suelo Rústico de Especial Protección Producción Agroganadera | SR-EP-PA |
| **Protección** | | |
| **Afecciones** | Línea eléctrica de 220KV | |
| **Observaciones** | Garaje. | |

| IDENTIFICACIÓN y LOCALIZACIÓN | Sector 5<br>Nº 002 |
|---|---|
| Finca, paraje "Cañez". | |

**LOCALIZACIÓN**

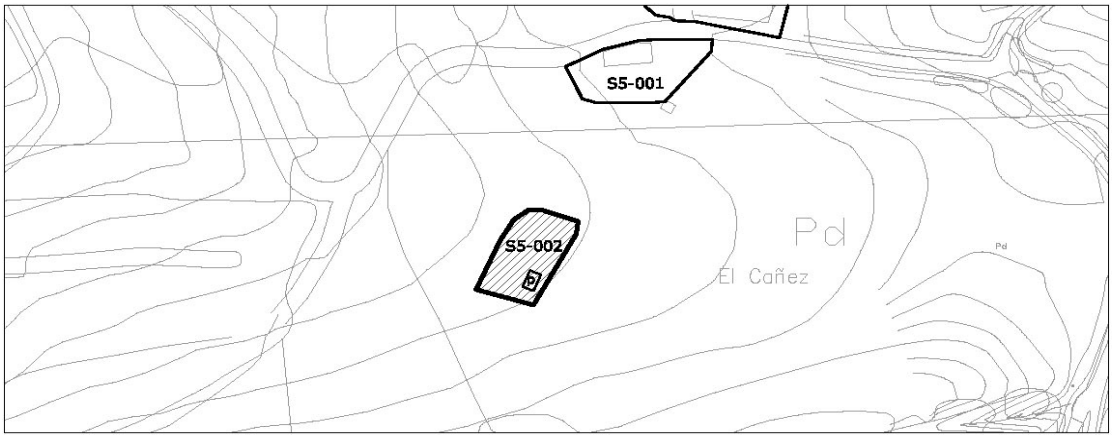


escala 1/2000

| 1- INFORMACIÓN GENERAL | |
|---|---|
| **Situación** | La Montaña Oeste |
| **Acceso** | Camino de la Boaca |
| **Titularidad** | Privada |

| 2- DATOS CATASTRALES | | | |
|---|---|---|---|
| **Referencia catastral parcela** | 39087A014001160000YP | **Localización** | Pol 14 Parc 116 |
| **Referencia catastral edificación** | | | |

| 3- CARACTERÍSTICAS DE LA PARCELA | | | | | | |
|---|---|---|---|---|---|---|
| **Uso principal parcela** | | agrícola | | **Otros usos** | | |
| **Superficie total (m²)** | | 347,00 | | **% ocupacion** | 4,32 | |
| **Viario acceso** | **Cerramiento** | **Electricidad** | **Agua** | **Saneamiento** | **Alumbrado** | **Otros** |
| asfaltado | vegetal | | | | | |


| 4- CARACTERÍSTICAS DE LAS EDIFICACIONES | | | | | |
|---|---|---|---|---|---|
| | **principal** | **anejo 1** | **anejo 2** | **anejo 3** | **otros** |
| **Uso** | almacén | | | | |
| **Antigüedad** | 1970 | | | | |
| **Superficie ocupación (m²)** | 15,00 | | | | |
| **Nº plantas(sobre/bajo rasante)** | 1 | | | | |
| **Superficie construída (m²)** | 15,00 | | | | |
| **Características constructivas:** | | | | | |
| **· Cerramiento de fachada** | | | | | |
| **· Tipo de cubierta** | inclinada | | | | |
| **· Material de cubierta** | metálica | | | | |
| **· Estructura** | | | | | |
| **· Carpintería** | | | | | |
| **Estado** | bueno | | | | |

| IDENTIFICACIÓN y LOCALIZACIÓN | Sector 5 Nº 002 |
|---|---|
| Finca, paraje "Cañez". | |

| 5- SITUACION URBANISTICA Y AMBIENTAL | | |
|---|---|---|
| **Clase y categoría de suelo** | Suelo Rústico de Especial Protección Producción Agroganadera | SR-EP-PA |
| | Suelo Rústico de Especial Protección Ganadero Forestal | SR-EP-GF |
| **Protección** | | |
| **Afecciones** | | |
| **Observaciones** | Aperos de labranza | |

| IDENTIFICACIÓN y LOCALIZACIÓN | Sector 5 Nº 003 |
|---|---|
| Finca, paraje "Candio". | |

**LOCALIZACIÓN**

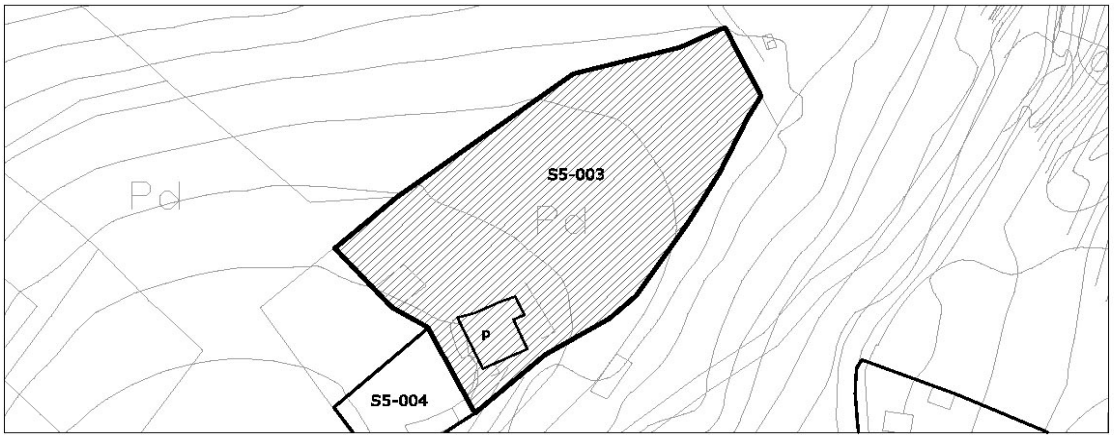


| 1- INFORMACIÓN GENERAL | |
|---|---|
| **Situación** | La Montaña Oeste |
| **Acceso** | Camino de la Polvareda a Cagigan |
| **Titularidad** | Privada |

| 2- DATOS CATASTRALES | | | |
|---|---|---|---|
| **Referencia catastral parcela** | 39087A014004850000YJ | **Localización** | PB Montaña 28 Pol 14 Parc 485 |
| **Referencia catastral edificación** | 001804800VN19H0001OQ ; 001804700VN19H0001MQ | | |

| 3- CARACTERÍSTICAS DE LA PARCELA | | | | | | |
|---|---|---|---|---|---|---|
| **Uso principal parcela** | | residencial | | **Otros usos** | agrícola | |
| **Superficie total (m²)** | | 756,00 | | **% ocupacion** | 28,57 | |
| **Viario acceso** | **Cerramiento** | **Electricidad** | **Agua** | **Saneamiento** | **Alumbrado** | **Otros** |
| tierra | vegetal | si | si | | si | |


| 4- CARACTERÍSTICAS DE LAS EDIFICACIONES | | | | | |
|---|---|---|---|---|---|
| | **principal** | **anejo 1** | **anejo 2** | **anejo 3** | **otros** |
| **Uso** | vivienda | | | | |
| **Antigüedad** | 1925 | | | | |
| **Superficie ocupación (m²)** | 216,00 | | | | |
| **Nº plantas(sobre/bajo rasante)** | 2 | | | | |
| **Superficie construída (m²)** | 302,00 | | | | |
| **Características constructivas:** | | | | | |
| **· Cerramiento de fachada** | enfoscado | | | | |
| **· Tipo de cubierta** | inclinada | | | | |
| **· Material de cubierta** | teja | | | | |
| **· Estructura** | muro de carga | | | | |
| **· Carpintería** | madera | | | | |
| **Estado** | bueno | | | | |

| IDENTIFICACIÓN y LOCALIZACIÓN | Sector 5 Nº 003 |
|---|---|
| Finca, paraje "Candio". | |

| 5- SITUACION URBANISTICA Y AMBIENTAL | | |
|---|---|---|
| **Clase y categoría de suelo** | Suelo Rústico de Especial Protección Ganadero Forestal | SR-EP-GF |
| **Protección** | | |
| **Afecciones** | | |
| **Observaciones** | Edificación residencial aislada en buen estado vinculada a explotación agrícola con componentes industriales de primera transfromación. | |

| IDENTIFICACIÓN y LOCALIZACIÓN | Sector 5 Nº 004 |
|---|---|
| Finca, paraje "Candio". | |

**LOCALIZACIÓN**

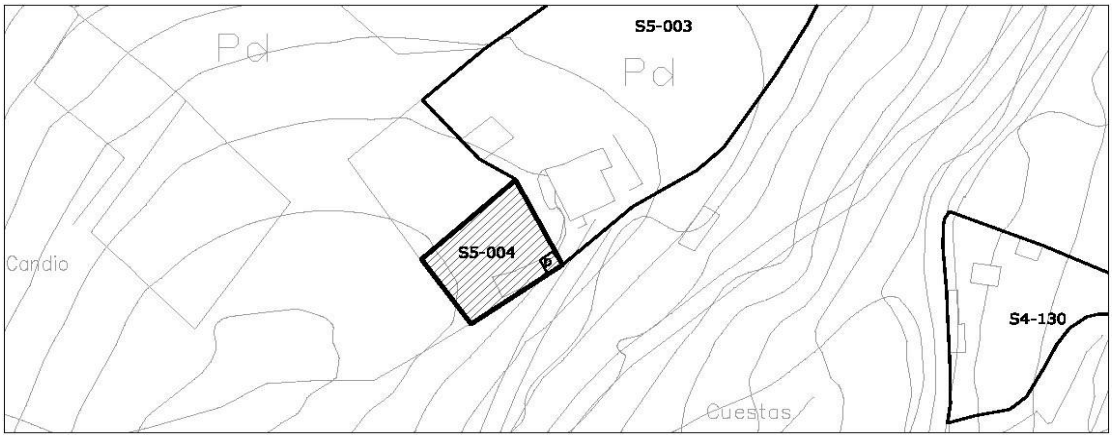


| 1- INFORMACIÓN GENERAL | |
|---|---|
| **Situación** | La Montaña Oeste |
| **Acceso** | Camino de la Polvareda a Cagigan |
| **Titularidad** | Privada |

| 2- DATOS CATASTRALES | | | |
|---|---|---|---|
| **Referencia catastral parcela** | 39087A014004860000YE | **Localización** | PB Montaña 29A Pol 14 Parc 486 |
| **Referencia catastral edificación** | | | |

| 3- CARACTERÍSTICAS DE LA PARCELA | | | | | | |
|---|---|---|---|---|---|---|
| **Uso principal parcela** | | agrícola | | **Otros usos** | | |
| **Superficie total (m²)** | | 717,00 | | **% ocupacion** | 2,51 | |
| **Viario acceso** | **Cerramiento** | **Electricidad** | **Agua** | **Saneamiento** | **Alumbrado** | **Otros** |
| tierra | de fábrica | si | si | | si | |


| 4- CARACTERÍSTICAS DE LAS EDIFICACIONES | | | | | |
|---|---|---|---|---|---|
| | **principal** | **anejo 1** | **anejo 2** | **anejo 3** | **otros** |
| **Uso** | agrícola | | | | |
| **Antigüedad** | 1970 | | | | |
| **Superficie ocupación (m²)** | 18,00 | | | | |
| **Nº plantas(sobre/bajo rasante)** | 1 | | | | |
| **Superficie construída (m²)** | 18,00 | | | | |
| **Características constructivas:** | | | | | |
| **· Cerramiento de fachada** | enfoscado | | | | |
| **· Tipo de cubierta** | inclinada | | | | |
| **· Material de cubierta** | teja | | | | |
| **· Estructura** | muro de carga | | | | |
| **· Carpintería** | madera | | | | |
| **Estado** | bueno | | | | |

| IDENTIFICACIÓN y LOCALIZACIÓN | Sector 5 Nº 004 |
|---|---|
| Finca, paraje "Candio". | |

| 5- SITUACION URBANISTICA Y AMBIENTAL | | |
|---|---|---|
| **Clase y categoría de suelo** | Suelo Rústico de Especial Protección Ganadero Forestal | SR-EP-GF |
| **Protección** | | |
| **Afecciones** | | |
| **Observaciones** | Edificación agrícola aislada en parcela parcialmente cultivada. | |

| IDENTIFICACIÓN y LOCALIZACIÓN | Sector 5<br>Nº 005 |
|---|---|
| Finca, paraje "Tejera". | |

**LOCALIZACIÓN**

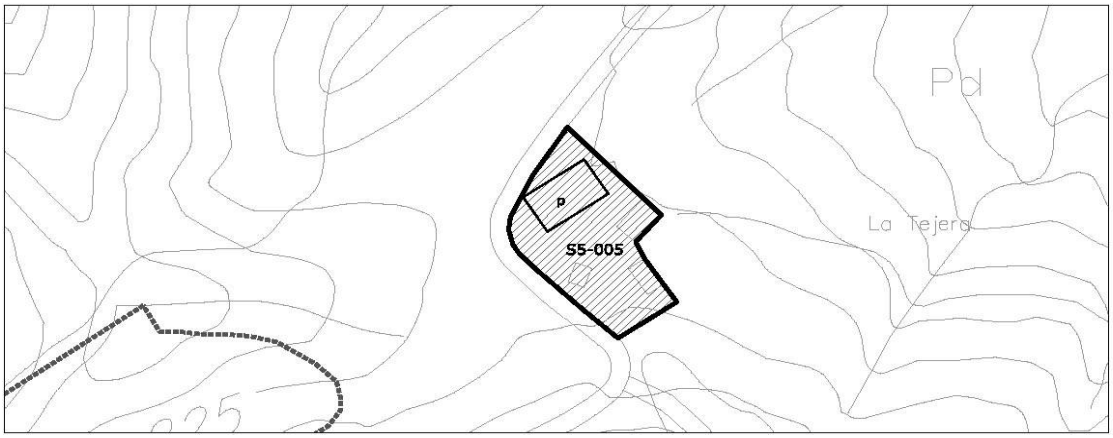


| 1- INFORMACIÓN GENERAL | |
|---|---|
| **Situación** | La Montaña Oeste |
| **Acceso** | Camino de la Polvareda a Cagigan |
| **Titularidad** | Privada |

| 2- DATOS CATASTRALES | | | |
|---|---|---|---|
| **Referencia catastral parcela** | 39087A014002110000YG | **Localización** | PB Montaña 30 Pol 14 Parc 211 |
| **Referencia catastral edificación** | 39087A014002110001UH | | |

| 3- CARACTERÍSTICAS DE LA PARCELA | | | | | | |
|---|---|---|---|---|---|---|
| **Uso principal parcela** | | agrícola | | **Otros usos** | | |
| **Superficie total (m²)** | | 30.400,00 | | **% ocupacion** | 0,73 | |
| **Viario acceso** | **Cerramiento** | **Electricidad** | **Agua** | **Saneamiento** | **Alumbrado** | **Otros** |
| asfaltado | de fábrica | si | si | | si | |


| 4- CARACTERÍSTICAS DE LAS EDIFICACIONES | | | | | |
|---|---|---|---|---|---|
| | **principal** | **anejo 1** | **anejo 2** | **anejo 3** | **otros** |
| **Uso** | agrícola | | | | |
| **Antigüedad** | 1985 | | | | |
| **Superficie ocupación (m²)** | 222,00 | | | | |
| **Nº plantas(sobre/bajo rasante)** | 2 | | | | |
| **Superficie construída (m²)** | 465,00 | | | | |
| **Características constructivas:** | | | | | |
| **· Cerramiento de fachada** | piedra | | | | |
| **· Tipo de cubierta** | inclinada | | | | |
| **· Material de cubierta** | teja | | | | |
| **· Estructura** | muro de carga | | | | |
| **· Carpintería** | madera | | | | |
| **Estado** | bueno | | | | |

| IDENTIFICACIÓN y LOCALIZACIÓN | Sector 5 Nº 005 |
|---|---|
| Finca, paraje "Tejera". | |

| 5- SITUACION URBANISTICA Y AMBIENTAL | | |
|---|---|---|
| **Clase y categoría de suelo** | Suelo Rústico de Especial Protección Ganadero Forestal | SR-EP-GF |
| **Protección** | Protección Ambiental Grado 1. Ficha SR-60 del Catálogo de Elementos Protegidos en Suelo Rústico. | |
| **Afecciones** | | |
| **Observaciones** | Edificación residencial aislada con anejos agrícolas en buen estado. La edificación está vinculada a una parcela de uso agrícola con componente industrial de primera transfromación. | |

| IDENTIFICACIÓN y LOCALIZACIÓN | Sector 5 Nº 006 |
|---|---|
| Finca, paraje "Cagigon". | |

**LOCALIZACIÓN**

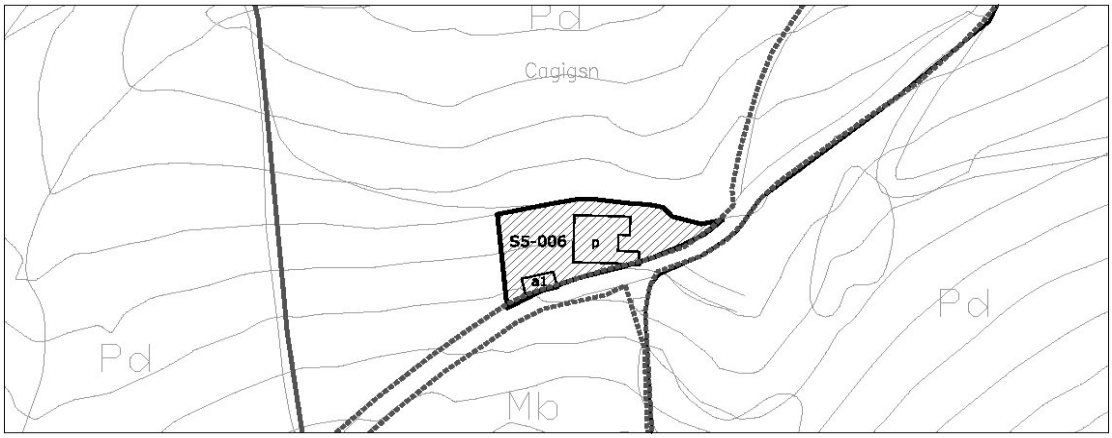


escala 1/2000

| 1- INFORMACIÓN GENERAL | |
|---|---|
| **Situación** | La Montaña Oeste |
| **Acceso** | Camino de la Polvareda a Cagigan |
| **Titularidad** | Privada |

| 2- DATOS CATASTRALES | | | |
|---|---|---|---|
| **Referencia catastral parcela** | 39087A014001060000YH | **Localización** | PB Montaña 32 Pol 14 Parc 106 |
| **Referencia catastral edificación** | | | |

| 3- CARACTERÍSTICAS DE LA PARCELA | | | | | | |
|---|---|---|---|---|---|---|
| **Uso principal parcela** | | agrícola | | **Otros usos** | | |
| **Superficie total (m²)** | | 21.014,00 | | **% ocupacion** | 1,08 | |
| **Viario acceso** | **Cerramiento** | **Electricidad** | **Agua** | **Saneamiento** | **Alumbrado** | **Otros** |
| asfaltado | sin vallar | si | si | | si | |


| 4- CARACTERÍSTICAS DE LAS EDIFICACIONES | | | | | |
|---|---|---|---|---|---|
| | **principal** | **anejo 1** | **anejo 2** | **anejo 3** | **otros** |
| **Uso** | agrícola | | | | |
| **Antigüedad** | 1945 | | | | |
| **Superficie ocupación (m²)** | 190,00 | 37,00 | | | |
| **Nº plantas(sobre/bajo rasante)** | 2 | 1 | | | |
| **Superficie construída (m²)** | 300,00 | 37,00 | | | |
| **Características constructivas:** | | | | | |
| **· Cerramiento de fachada** | enfoscado | enfoscado | | | |
| **· Tipo de cubierta** | inclinada | inclinada | | | |
| **· Material de cubierta** | teja | metálica | | | |
| **· Estructura** | muro de carga | | | | |
| **· Carpintería** | madera | madera | | | |
| **Estado** | bueno | bueno | | | |

| IDENTIFICACIÓN y LOCALIZACIÓN | Sector 5 Nº 006 |
|---|---|
| Finca, paraje "Cagigon". | |

| 5- SITUACION URBANISTICA Y AMBIENTAL | | |
|---|---|---|
| **Clase y categoría de suelo** | Suelo Rústico de Especial Protección Ganadero Forestal | SR-EP-GF |
| **Protección** | | |
| **Afecciones** | | |
| **Observaciones** | Edificación residencial aislada con anejos agrícolas en buen estado. La edificación está vinculada a una parcela de uso agrícola con componente industrial de primera transfromación. | |

| IDENTIFICACIÓN y LOCALIZACIÓN | Sector 5 Nº 007 |
|---|---|
| Finca, paraje "Pelegrina". | |

**LOCALIZACIÓN**

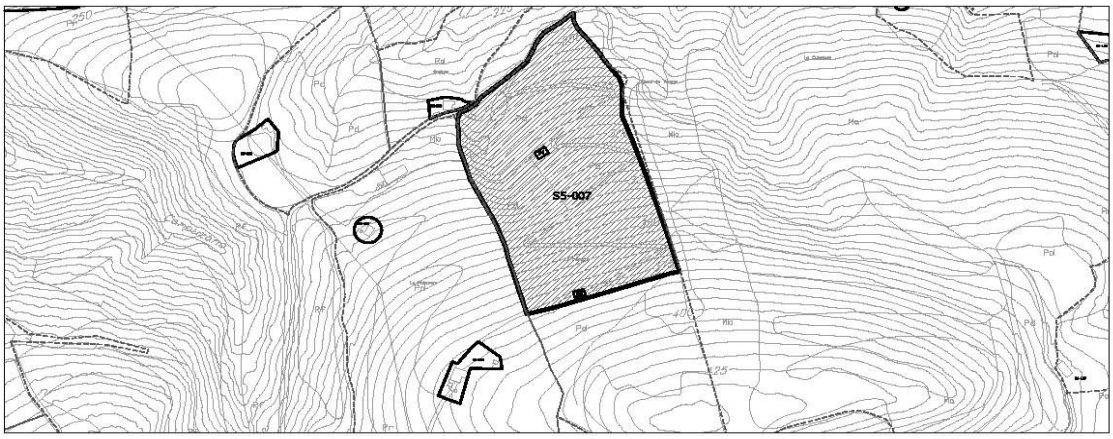


| 1- INFORMACIÓN GENERAL | |
|---|---|
| **Situación** | La Montaña Oeste |
| **Acceso** | Camino de la Polvareda a Cagigan |
| **Titularidad** | Privada |

| 2- DATOS CATASTRALES | | | |
|---|---|---|---|
| **Referencia catastral parcela** | 39087A014004500000YD | **Localización** | PB Montaña 32B Pol 14 Parc 450 |
| **Referencia catastral edificación** | | | |

| 3- CARACTERÍSTICAS DE LA PARCELA | | | | | | |
|---|---|---|---|---|---|---|
| **Uso principal parcela** | | agrícola | | **Otros usos** | | |
| **Superficie total (m²)** | | ########## | | **% ocupacion** | 0,25 | |
| **Viario acceso** | **Cerramiento** | **Electricidad** | **Agua** | **Saneamiento** | **Alumbrado** | **Otros** |
| asfaltado | sin vallar | si | si | | si | |


| 4- CARACTERÍSTICAS DE LAS EDIFICACIONES | | | | | |
|---|---|---|---|---|---|
| | **principal 1** | **principal 2** | **anejo 1** | **anejo 2** | **otros** |
| **Uso** | agrícola | | | | |
| **Antigüedad** | 1930 | | | | |
| **Superficie ocupación (m²)** | 163,00 | 125,00 | | | |
| **Nº plantas(sobre/bajo rasante)** | 2 | 2 | | | |
| **Superficie construída (m²)** | 326,00 | 250,00 | | | |
| **Características constructivas:** | | | | | |
| **· Cerramiento de fachada** | piedra | enfoscado | | | |
| **· Tipo de cubierta** | inclinada | inclinada | | | |
| **· Material de cubierta** | teja | teja | | | |
| **· Estructura** | muro de carga | muro de carga | | | |
| **· Carpintería** | madera | madera | | | |
| **Estado** | bueno | bueno | | | |

| IDENTIFICACIÓN y LOCALIZACIÓN | Sector 5 Nº 007 |
|---|---|
| Finca, paraje "Pelegrina". | |

| 5- SITUACION URBANISTICA Y AMBIENTAL | | |
|---|---|---|
| **Clase y categoría de suelo** | Suelo Rústico de Especial Protección Ganadero Forestal | SR-EP-GF |
| **Protección** | Protección Ambiental Grado 2. Fichas SR-62 del Catálogo de Elementos Protegidos en Suelo Rústico. | |
| **Afecciones** | | |
| **Observaciones** | Edificación residencial aislada con anejos agrícolas en buen estado. La edificación está vinculada a una parcela de uso agrícola con componente industrial de primera transfromación. | |

| IDENTIFICACIÓN y LOCALIZACIÓN | Sector 5 Nº 008 |
|---|---|
| Finca, paraje "Villaneda". | |

**LOCALIZACIÓN**

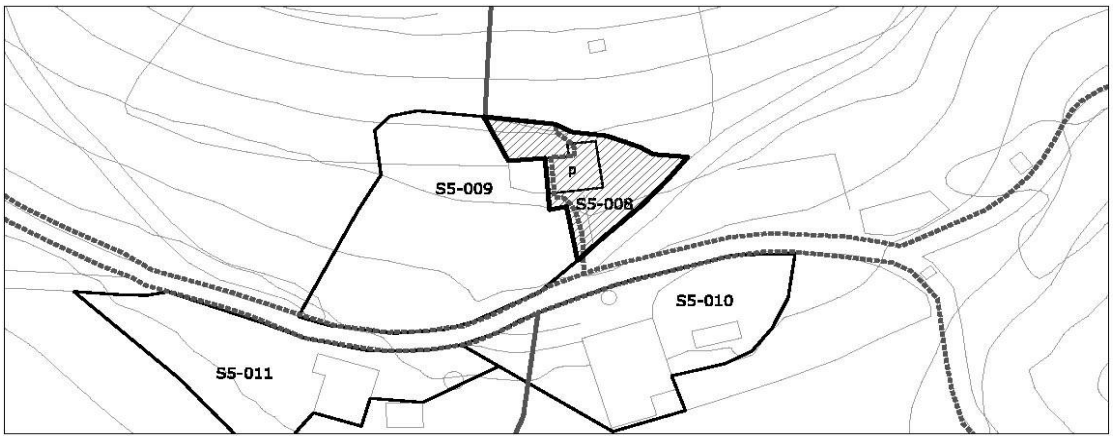


| 1- INFORMACIÓN GENERAL | |
|---|---|
| **Situación** | La Montaña Oeste |
| **Acceso** | Camino de Villaneda |
| **Titularidad** | Privada |

| 2- DATOS CATASTRALES | | | |
|---|---|---|---|
| **Referencia catastral parcela** | 39087A014004590000YW | **Localización** | PB Montaña 35 Pol 14 Parc 459 |
| **Referencia catastral edificación** | 39087A014004590001UE | | |

| 3- CARACTERÍSTICAS DE LA PARCELA | | | | | | |
|---|---|---|---|---|---|---|
| **Uso principal parcela** | | agrícola | | **Otros usos** | | |
| **Superficie total (m²)** | | 55.596,00 | | **% ocupacion** | 0,30 | |
| **Viario acceso** | **Cerramiento** | **Electricidad** | **Agua** | **Saneamiento** | **Alumbrado** | **Otros** |
| asfaltado | sin vallar | si | si | | | |


| 4- CARACTERÍSTICAS DE LAS EDIFICACIONES | | | | | |
|---|---|---|---|---|---|
| | **principal** | **anejo 1** | **anejo 2** | **anejo 3** | **otros** |
| **Uso** | agrícola | | | | |
| **Antigüedad** | 2005 | | | | |
| **Superficie ocupación (m²)** | 165,00 | | | | |
| **Nº plantas(sobre/bajo rasante)** | 2 | | | | |
| **Superficie construída (m²)** | 204,00 | | | | |
| **Características constructivas:** | | | | | |
| **· Cerramiento de fachada** | piedra | | | | |
| **· Tipo de cubierta** | inclinada | | | | |
| **· Material de cubierta** | teja | | | | |
| **· Estructura** | muro de carga | | | | |
| **· Carpintería** | madera | | | | |
| **Estado** | bueno | | | | |

| IDENTIFICACIÓN y LOCALIZACIÓN | Sector 5 Nº 008 |
|---|---|
| Finca, paraje "Villaneda". | |

| 5- SITUACION URBANISTICA Y AMBIENTAL | | |
|---|---|---|
| **Clase y categoría de suelo** | Suelo Rústico de Especial Protección Ganadero Forestal | SR-EP-GF |
| **Protección** | Protección Estructural. Ficha SR-64 del Catálogo de Elementos Protegidos en Suelo Rústico. | |
| **Afecciones** | | |
| **Observaciones** | Edificación residencial aislada vinculada a explotaciones agropecuarias en buen estado de conservación y reformada en el año 2005. | |

| IDENTIFICACIÓN y LOCALIZACIÓN | Sector 5 Nº 009 |
|---|---|
| Finca, paraje "Villaneda". | |

**LOCALIZACIÓN**

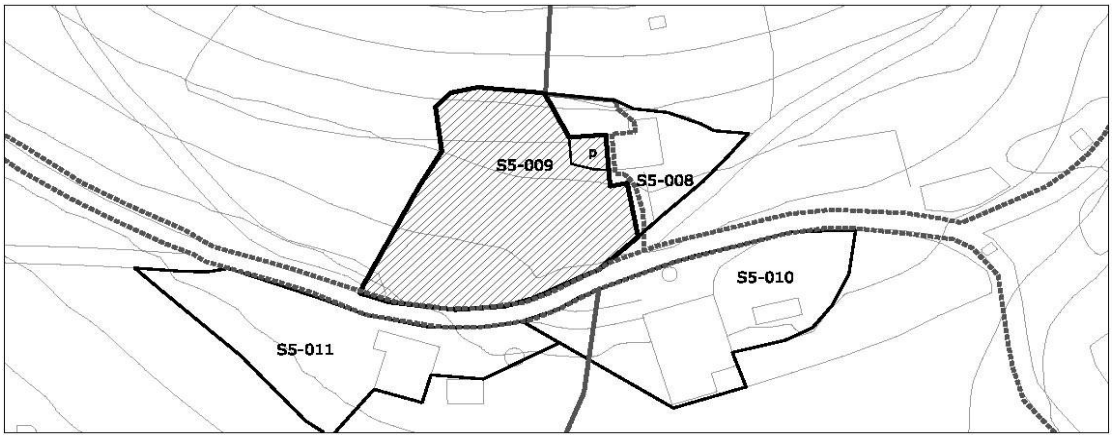


| 1- INFORMACIÓN GENERAL | |
|---|---|
| **Situación** | La Montaña Oeste |
| **Acceso** | Camino de Villaneda |
| **Titularidad** | Privada |

| 2- DATOS CATASTRALES | | | |
|---|---|---|---|
| **Referencia catastral parcela** | 39087A014004510000YX | **Localización** | PB Montaña 35A Pol 14 Parc 451 |
| **Referencia catastral edificación** | | | |

| 3- CARACTERÍSTICAS DE LA PARCELA | | | | | | |
|---|---|---|---|---|---|---|
| **Uso principal parcela** | | agrícola | | **Otros usos** | | |
| **Superficie total (m²)** | | 39.399,00 | | **% ocupacion** | 0,22 | |
| **Viario acceso** | **Cerramiento** | **Electricidad** | **Agua** | **Saneamiento** | **Alumbrado** | **Otros** |
| asfaltado | sin vallar | si | si | | si | |


| 4- CARACTERÍSTICAS DE LAS EDIFICACIONES | | | | | |
|---|---|---|---|---|---|
| | **principal** | **anejo 1** | **anejo 2** | **anejo 3** | **otros** |
| **Uso** | agrícola | | | | |
| **Antigüedad** | 1924 | | | | |
| **Superficie ocupación (m²)** | 86,00 | | | | |
| **Nº plantas(sobre/bajo rasante)** | 2 | | | | |
| **Superficie construída (m²)** | 178,00 | | | | |
| **Características constructivas:** | | | | | |
| **· Cerramiento de fachada** | piedra | | | | |
| **· Tipo de cubierta** | inclinada | | | | |
| **· Material de cubierta** | teja | | | | |
| **· Estructura** | muro de carga | | | | |
| **· Carpintería** | madera | | | | |
| **Estado** | bueno | | | | |

| IDENTIFICACIÓN y LOCALIZACIÓN | Sector 5 Nº 009 |
|---|---|
| Finca, paraje "Villaneda". | |

| 5- SITUACION URBANISTICA Y AMBIENTAL | | |
|---|---|---|
| **Clase y categoría de suelo** | Suelo Rústico de Especial Protección Ganadero Forestal | SR-EP-GF |
| **Protección** | | |
| **Afecciones** | | |
| **Observaciones** | Edificación residencial aislada en buen estado vinculada a actividades agropecuarias. | |

| IDENTIFICACIÓN y LOCALIZACIÓN | Sector 5 Nº 010 |
|---|---|
| Finca, paraje "Villaneda". | |

**LOCALIZACIÓN**

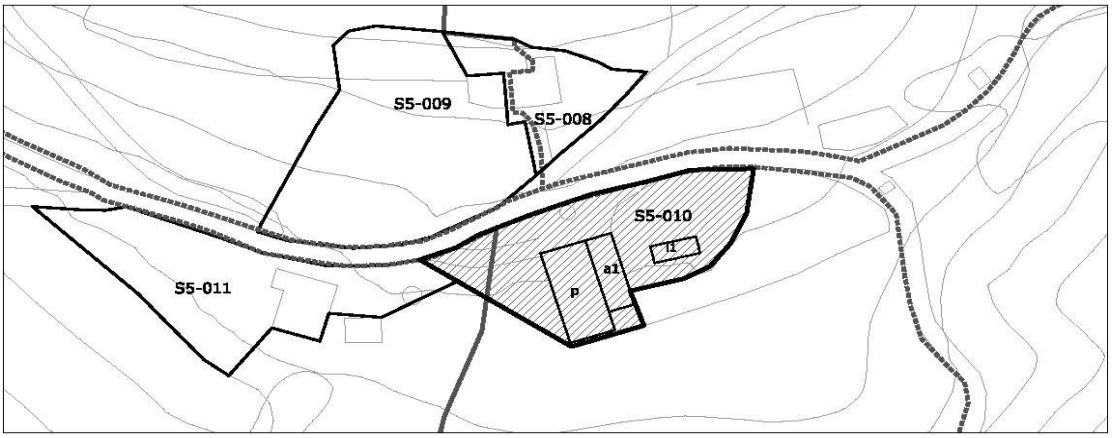


| 1- INFORMACIÓN GENERAL | |
|---|---|
| **Situación** | La Montaña Oeste |
| **Acceso** | Camino de Villaneda |
| **Titularidad** | Privada |

| 2- DATOS CATASTRALES | | | |
|---|---|---|---|
| **Referencia catastral parcela** | 39087A014003090000YT | **Localización** | PB Montaña 35C Pol 14 Parc 309 |
| **Referencia catastral edificación** | | | |

| 3- CARACTERÍSTICAS DE LA PARCELA | | | | | | |
|---|---|---|---|---|---|---|
| **Uso principal parcela** | | agrícola | | **Otros usos** | | |
| **Superficie total (m²)** | | 44.285,00 | | **% ocupacion** | 1,20 | |
| **Viario acceso** | **Cerramiento** | **Electricidad** | **Agua** | **Saneamiento** | **Alumbrado** | **Otros** |
| asfaltado | sin vallar | si | si | | si | |

| 4- CARACTERÍSTICAS DE LAS EDIFICACIONES | | | | | |
|---|---|---|---|---|---|
| | **principal** | **anejo 1** | **anejo 2** | **anejo 3** | **otros** |
| **Uso** | agrícola | | | | invernadero |
| **Antigüedad** | 1978 | | | | |
| **Superficie ocupación (m²)** | 324,00 | 148,00 | | | 59,00 |
| **Nº plantas(sobre/bajo rasante)** | 2 | 2 | | | |
| **Superficie construída (m²)** | 648,00 | 296,00 | | | |
| **Características constructivas:** | | | | | |
| **· Cerramiento de fachada** | enfoscado | enfoscado | | | otro |
| **· Tipo de cubierta** | inclinada | inclinada | | | inclinada |
| **· Material de cubierta** | teja | teja | | | otro |
| **· Estructura** | muro de carga | muro de carga | | | metálico |
| **· Carpintería** | metálico | metálico | | | metálico |
| **Estado** | bueno | bueno | | | bueno |

| IDENTIFICACIÓN y LOCALIZACIÓN | Sector 5 Nº 010 |
|---|---|
| Finca, paraje "Villaneda". | |

| 5- SITUACION URBANISTICA Y AMBIENTAL | | |
|---|---|---|
| **Clase y categoría de suelo** | Suelo Rústico de Especial Protección Ganadero Forestal | SR-EP-GF |
| **Protección** | | |
| **Afecciones** | | |
| **Observaciones** | Edificación agrícola aislada en buen estado vinculada a actividades agropecuarias. | |

| IDENTIFICACIÓN y LOCALIZACIÓN | Sector 5 Nº 011 |
|---|---|
| Finca, paraje "Monte Avellaneda". | |

**LOCALIZACIÓN**




escala 1/2000

| 1- INFORMACIÓN GENERAL | |
|---|---|
| **Situación** | La Montaña Oeste |
| **Acceso** | Camino de Villaneda |
| **Titularidad** | Privada |

| 2- DATOS CATASTRALES | | | |
|---|---|---|---|
| **Referencia catastral parcela** | 39087A014003090000YT | **Localización** | PB Montaña 35B Pol 15 Parc 659 |
| **Referencia catastral edificación** | | | |

| 3- CARACTERÍSTICAS DE LA PARCELA | | | | | | |
|---|---|---|---|---|---|---|
| **Uso principal parcela** | | agrícola | | **Otros usos** | | |
| **Superficie total (m²)** | | 52.630,00 | | **% ocupacion** | 0,44 | |
| **Viario acceso** | **Cerramiento** | **Electricidad** | **Agua** | **Saneamiento** | **Alumbrado** | **Otros** |
| asfaltado | metálica | si | si | | si | |


| 4- CARACTERÍSTICAS DE LAS EDIFICACIONES | | | | | |
|---|---|---|---|---|---|
| | **principal** | **anejo 1** | **anejo 2** | **anejo 3** | **otros** |
| **Uso** | agrícola | almacén | | | |
| **Antigüedad** | 1977 | | | | |
| **Superficie ocupación (m²)** | 214,00 | 18,00 | | | |
| **Nº plantas(sobre/bajo rasante)** | 2 | 1 | | | |
| **Superficie construída (m²)** | 411,00 | 18,00 | | | |
| **Características constructivas:** | | | | | |
| **· Cerramiento de fachada** | bloque | bloque | | | |
| **· Tipo de cubierta** | inclinada | inclinada | | | |
| **· Material de cubierta** | teja | teja | | | |
| **· Estructura** | hormigón | hormigón | | | |
| **· Carpintería** | madera | madera | | | |
| **Estado** | bueno | bueno | | | |

| IDENTIFICACIÓN y LOCALIZACIÓN | Sector 5 Nº 011 |
|---|---|
| Finca, paraje "Monte Avellaneda". | |

| 5- SITUACION URBANISTICA Y AMBIENTAL | | |
|---|---|---|
| **Clase y categoría de suelo** | Suelo Rústico de Especial Protección Ganadero Forestal | SR-EP-GF |
| **Protección** | | |
| **Afecciones** | | |
| **Observaciones** | Edificación agrícola aislada en buen estado vinculada a actividades agropecuarias. | |

| IDENTIFICACIÓN y LOCALIZACIÓN | Sector 5 Nº 012 |
|---|---|
| Finca, paraje "Monte Avellaneda". | |

**LOCALIZACIÓN**

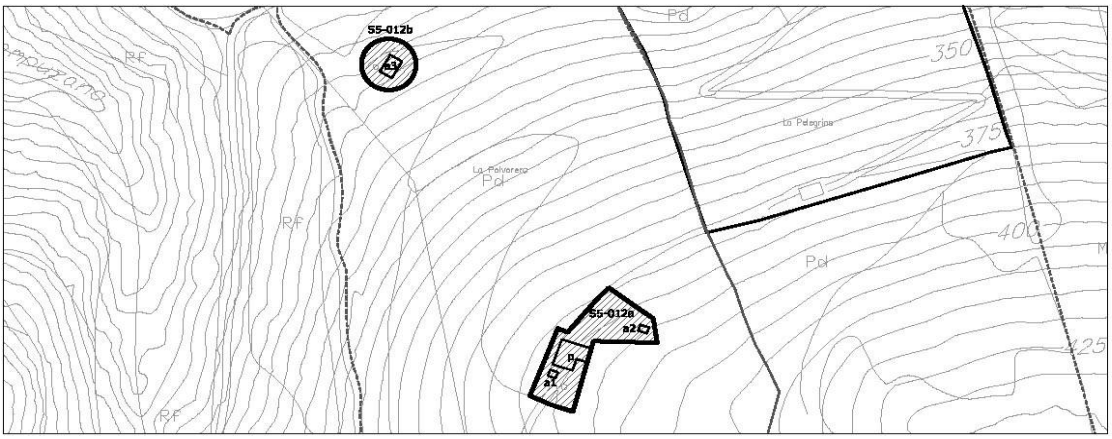


| 1- INFORMACIÓN GENERAL | |
|---|---|
| **Situación** | La Montaña Oeste |
| **Acceso** | Camino de Villaneda |
| **Titularidad** | Privada |

| 2- DATOS CATASTRALES | | | |
|---|---|---|---|
| **Referencia catastral parcela** | 39087A014004490000YI | **Localización** | PB Montaña 34 Pol 15 Parc 449 |
| **Referencia catastral edificación** | | | |

| 3- CARACTERÍSTICAS DE LA PARCELA | | | | | | |
|---|---|---|---|---|---|---|
| **Uso principal parcela** | | residencial | | **Otros usos** | agrícola | |
| **Superficie total (m²)** | | ########## | | **% ocupacion** | 0,43 | |
| **Viario acceso** | **Cerramiento** | **Electricidad** | **Agua** | **Saneamiento** | **Alumbrado** | **Otros** |
| tierra | sin vallar | si | si | | | |


| 4- CARACTERÍSTICAS DE LAS EDIFICACIONES | | | | | |
|---|---|---|---|---|---|
| | **principal** | **anejo 1** | **anejo 2** | **anejo 3** | **otros** |
| **Uso** | vivienda | agrícola | agrícola | ganadero | |
| **Antigüedad** | 1930 | | | | |
| **Superficie ocupación (m²)** | 323,00 | 24,00 | 27,00 | 121,00 | |
| **Nº plantas(sobre/bajo rasante)** | 2 | 1 | 1 | 2 | |
| **Superficie construída (m²)** | 521,00 | 24,00 | 27,00 | 242,00 | |
| **Características constructivas:** | | | | | |
| **· Cerramiento de fachada** | enfoscado | enfoscado | enfoscado | piedra | |
| **· Tipo de cubierta** | inclinada | inclinada | inclinada | inclinada | |
| **· Material de cubierta** | teja | metálica | teja | teja | |
| **· Estructura** | muro de carga | | | muro de carga | |
| **· Carpintería** | madera | | | madera | |
| **Estado** | regular | | | bueno | |

| IDENTIFICACIÓN y LOCALIZACIÓN | Sector 5<br>Nº 012 |
|---|---|
| Finca, paraje "Monte Avellaneda". | |

| 5- SITUACION URBANISTICA Y AMBIENTAL | | |
|---|---|---|
| **Clase y categoría de suelo** | Suelo Rústico de Especial Protección Ganadero Forestal | SR-EP-GF |
| **Protección** | Protección Ambiental Grado 1. Ficha SR-63 del Catálogo de Elementos Protegidos en Suelo Rústico. | |
| **Afecciones** | | |
| **Observaciones** | Edificación residencial aislada con varios anejos agrícolas y ganaderos vinculada a explotaciónes agropecuarias con componente industrial de primera transformación. | |

| IDENTIFICACIÓN y LOCALIZACIÓN | Sector 5 Nº 013 |
|---|---|
| Finca, paraje "Monte Avellaneda". | |

**LOCALIZACIÓN**

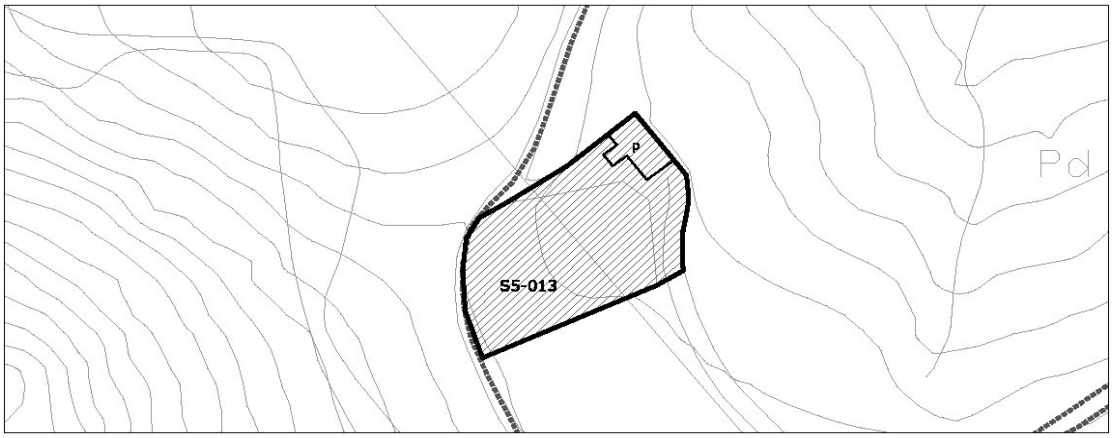


| 1- INFORMACIÓN GENERAL | |
|---|---|
| **Situación** | La Montaña Oeste |
| **Acceso** | Camino de Villaneda |
| **Titularidad** | Privada |

| 2- DATOS CATASTRALES | | | |
|---|---|---|---|
| **Referencia catastral parcela** | 39087A015007670000YT | **Localización** | PB Montaña 33 Pol 15 Parc 767 |
| **Referencia catastral edificación** | 39087A015007670001UY | | |

| 3- CARACTERÍSTICAS DE LA PARCELA | | | | | | |
|---|---|---|---|---|---|---|
| **Uso principal parcela** | | residencial | | **Otros usos** | agrícola | |
| **Superficie total (m²)** | | 39.215,00 | | **% ocupacion** | 0,43 | |
| **Viario acceso** | **Cerramiento** | **Electricidad** | **Agua** | **Saneamiento** | **Alumbrado** | **Otros** |
| tierra | sin vallar | si | si | | | |


| 4- CARACTERÍSTICAS DE LAS EDIFICACIONES | | | | | |
|---|---|---|---|---|---|
| | **principal** | **anejo 1** | **anejo 2** | **anejo 3** | **otros** |
| **Uso** | vivienda | | | | |
| **Antigüedad** | 2005 | | | | |
| **Superficie ocupación (m²)** | 170,00 | | | | |
| **Nº plantas(sobre/bajo rasante)** | 2 | | | | |
| **Superficie construída (m²)** | 309,00 | | | | |
| **Características constructivas:** | | | | | |
| **· Cerramiento de fachada** | piedra | | | | |
| **· Tipo de cubierta** | inclinada | | | | |
| **· Material de cubierta** | teja | | | | |
| **· Estructura** | muro de carga | | | | |
| **· Carpintería** | madera | | | | |
| **Estado** | bueno | | | | |

| IDENTIFICACIÓN y LOCALIZACIÓN | Sector 5 Nº 013 |
|---|---|
| Finca, paraje "Monte Avellaneda". | |

| 5- SITUACION URBANISTICA Y AMBIENTAL | | |
|---|---|---|
| **Clase y categoría de suelo** | Suelo Rústico de Especial Protección Ganadero Forestal | SR-EP-GF |
| **Protección** | Protección Ambiental Grado 1. Ficha SR-61 del Catálogo de Elementos Protegidos en Suelo Rústico. | |
| **Afecciones** | Líneas eléctrica de 20 KV. | |
| **Observaciones** | Edificación residencial aislada vinculada a explotaciónes agropecuarias con componente industrial de primera transformación. | |

| IDENTIFICACIÓN y LOCALIZACIÓN | Sector 5 Nº 014 |
|---|---|
| Finca, paraje "Monte Avellaneda". | |

**LOCALIZACIÓN**

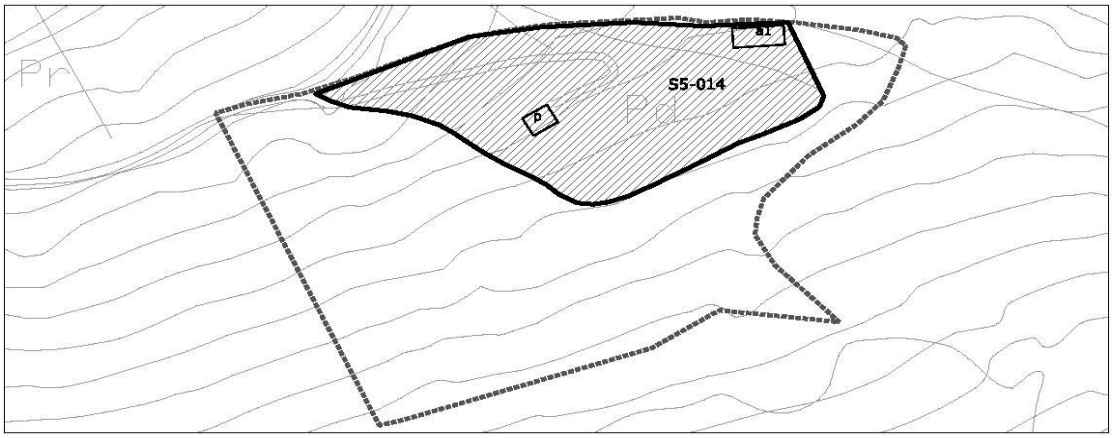


| 1- INFORMACIÓN GENERAL | |
|---|---|
| **Situación** | La Montaña Oeste |
| **Acceso** | Camino de Villaneda |
| **Titularidad** | Privada |

| 2- DATOS CATASTRALES | | | |
|---|---|---|---|
| **Referencia catastral parcela** | 39087A015007690000YM | **Localización** | PB Viernoles 341B Pol 15 Parc 769 |
| **Referencia catastral edificación** | 39087A015007690001UQ | | |

| 3- CARACTERÍSTICAS DE LA PARCELA | | | | | | |
|---|---|---|---|---|---|---|
| **Uso principal parcela** | | agrícola | | **Otros usos** | | |
| **Superficie total (m²)** | | 13.021,00 | | **% ocupacion** | 0,90 | |
| **Viario acceso** | **Cerramiento** | **Electricidad** | **Agua** | **Saneamiento** | **Alumbrado** | **Otros** |
| tierra | sin vallar | si | si | | | |


| 4- CARACTERÍSTICAS DE LAS EDIFICACIONES | | | | | |
|---|---|---|---|---|---|
| | **principal** | **anejo 1** | **anejo 2** | **anejo 3** | **otros** |
| **Uso** | agrícola | agrícola | | | |
| **Antigüedad** | 1990 | | | | |
| **Superficie ocupación (m²)** | 43,00 | 74,00 | | | |
| **Nº plantas(sobre/bajo rasante)** | 1 | 1 | | | |
| **Superficie construída (m²)** | 45,00 | 74,00 | | | |
| **Características constructivas:** | | | | | |
| **· Cerramiento de fachada** | bloque | | | | |
| **· Tipo de cubierta** | inclinada | | | | |
| **· Material de cubierta** | teja | | | | |
| **· Estructura** | | | | | |
| **· Carpintería** | madera | | | | |
| **Estado** | bueno | | | | |

| IDENTIFICACIÓN y LOCALIZACIÓN | Sector 5 Nº 014 |
|---|---|
| Finca, paraje "Monte Avellaneda". | |

| 5- SITUACION URBANISTICA Y AMBIENTAL | | |
|---|---|---|
| **Clase y categoría de suelo** | Suelo Rústico de Especial Protección Forestal | SR-EP-F |
| **Protección** | | |
| **Afecciones** | | |
| **Observaciones** | Edificaciónes agrícolas aisladas habilitadas como merendero. | |

| IDENTIFICACIÓN y LOCALIZACIÓN | Sector 5 Nº 015 |
|---|---|
| Finca, paraje "Monte Avellaneda". | |

**LOCALIZACIÓN**

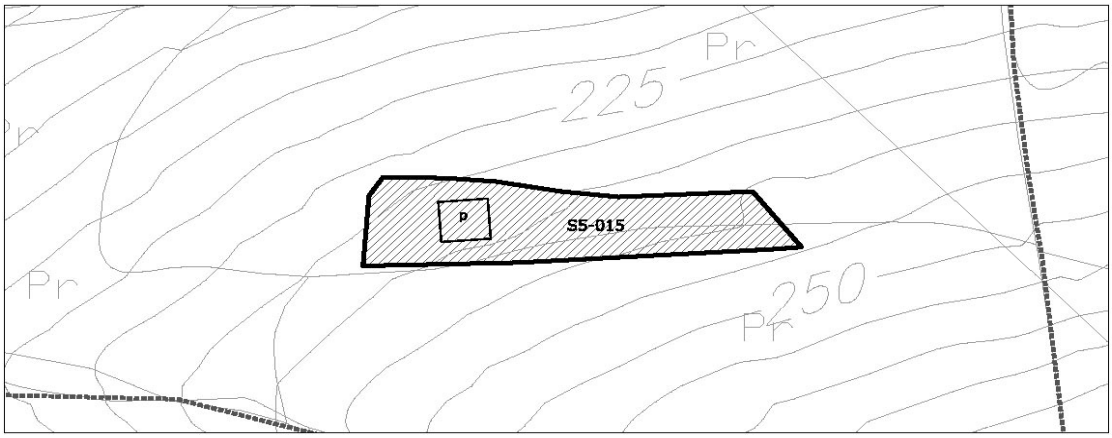


escala 1/2000

| 1- INFORMACIÓN GENERAL | |
|---|---|
| **Situación** | La Montaña Oeste |
| **Acceso** | Camino de Villaneda |
| **Titularidad** | Privada |

| 2- DATOS CATASTRALES | | | |
|---|---|---|---|
| **Referencia catastral parcela** | 39087A015007660000YL | **Localización** | Pol 15 Parc 766 |
| **Referencia catastral edificación** | 39087A015007660001UB | | |

| 3- CARACTERÍSTICAS DE LA PARCELA | | | | | | |
|---|---|---|---|---|---|---|
| **Uso principal parcela** | | residencial | | **Otros usos** | agrícola | |
| **Superficie total (m²)** | | 63.092,00 | | **% ocupacion** | 0,23 | |
| **Viario acceso** | **Cerramiento** | **Electricidad** | **Agua** | **Saneamiento** | **Alumbrado** | **Otros** |
| tierra | sin vallar | si | si | | | |


| 4- CARACTERÍSTICAS DE LAS EDIFICACIONES | | | | | |
|---|---|---|---|---|---|
| | **principal** | **anejo 1** | **anejo 2** | **anejo 3** | **otros** |
| **Uso** | vivienda | | | | |
| **Antigüedad** | 1924 | | | | |
| **Superficie ocupación (m²)** | 146,00 | | | | |
| **Nº plantas(sobre/bajo rasante)** | 2 | | | | |
| **Superficie construída (m²)** | 224,00 | | | | |
| **Características constructivas:** | | | | | |
| **· Cerramiento de fachada** | piedra | | | | |
| **· Tipo de cubierta** | inclinada | | | | |
| **· Material de cubierta** | teja | | | | |
| **· Estructura** | muro de carga | | | | |
| **· Carpintería** | metálico | | | | |
| **Estado** | bueno | | | | |

| IDENTIFICACIÓN y LOCALIZACIÓN | Sector 5 Nº 015 |
|---|---|
| Finca, paraje "Monte Avellaneda". | |

| 5- SITUACION URBANISTICA Y AMBIENTAL | | |
|---|---|---|
| **Clase y categoría de suelo** | Suelo Rústico de Especial Protección Ganadero Forestal | SR-EP-GF |
| **Protección** | | |
| **Afecciones** | | |
| **Observaciones** | Edificación residencial aislada vinculada a explotaciónes agropecuarias. | |

| IDENTIFICACIÓN y LOCALIZACIÓN | Sector 5<br>Nº 016 |
|---|---|
| Finca, paraje "Monte Avellaneda". | |

**LOCALIZACIÓN**

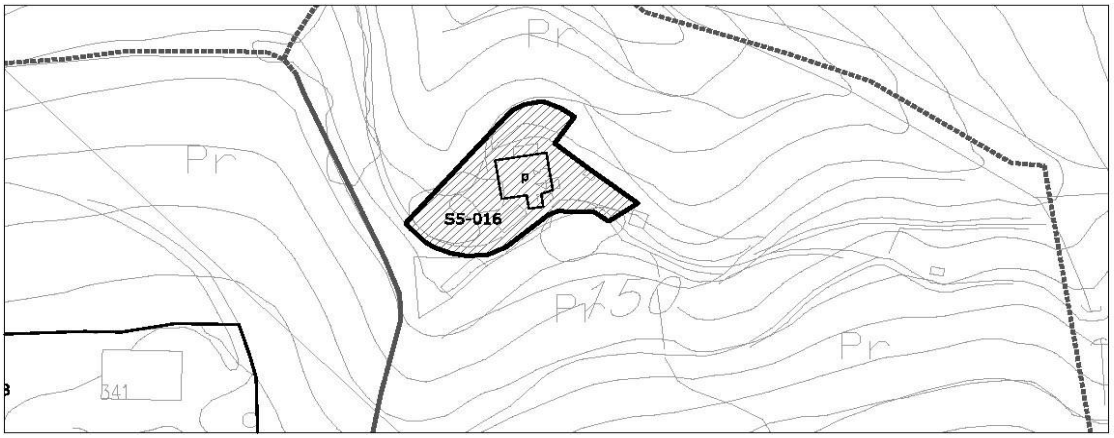


| 1- INFORMACIÓN GENERAL | |
|---|---|
| **Situación** | La Montaña Oeste |
| **Acceso** | Camino de Tanos a Viernoles |
| **Titularidad** | Privada |

| 2- DATOS CATASTRALES | | | |
|---|---|---|---|
| **Referencia catastral parcela** | 39087A015008070000YX | **Localización** | PB Viernoles 343 Pol 15 Parc 807 |
| **Referencia catastral edificación** | 39087A015008070001UM | | |

| 3- CARACTERÍSTICAS DE LA PARCELA | | | | | | |
|---|---|---|---|---|---|---|
| **Uso principal parcela** | | residencial | | **Otros usos** | agrícola | |
| **Superficie total (m²)** | | 25.666,00 | | **% ocupacion** | 0,64 | |
| **Viario acceso** | **Cerramiento** | **Electricidad** | **Agua** | **Saneamiento** | **Alumbrado** | **Otros** |
| tierra | sin vallar | si | si | | | |


| 4- CARACTERÍSTICAS DE LAS EDIFICACIONES | | | | | |
|---|---|---|---|---|---|
| | **principal** | **anejo 1** | **anejo 2** | **anejo 3** | **otros** |
| **Uso** | vivienda | | | | |
| **Antigüedad** | 1930 | | | | |
| **Superficie ocupación (m²)** | 164,00 | | | | |
| **Nº plantas(sobre/bajo rasante)** | 1 | | | | |
| **Superficie construída (m²)** | 267,00 | | | | |
| **Características constructivas:** | | | | | |
| **· Cerramiento de fachada** | piedra | | | | |
| **· Tipo de cubierta** | inclinada | | | | |
| **· Material de cubierta** | teja | | | | |
| **· Estructura** | muro de carga | | | | |
| **· Carpintería** | madera | | | | |
| **Estado** | bueno | | | | |

| IDENTIFICACIÓN y LOCALIZACIÓN | Sector 5 Nº 016 |
|---|---|
| Finca, paraje "Monte Avellaneda". | |

| 5- SITUACION URBANISTICA Y AMBIENTAL | | |
|---|---|---|
| **Clase y categoría de suelo** | Suelo Rústico de Especial Protección Ganadero Forestal | SR-EP-GF |
| **Protección** | | |
| **Afecciones** | | |
| **Observaciones** | Edificación residencial aislada en buen estado de conservación vinculada a explotaciónes agropecuarias con componente industrial ligado a dichas actividades. | |

| IDENTIFICACIÓN y LOCALIZACIÓN | Sector 5 Nº 017 |
|---|---|
| Finca, paraje "Costal". | |

**LOCALIZACIÓN**

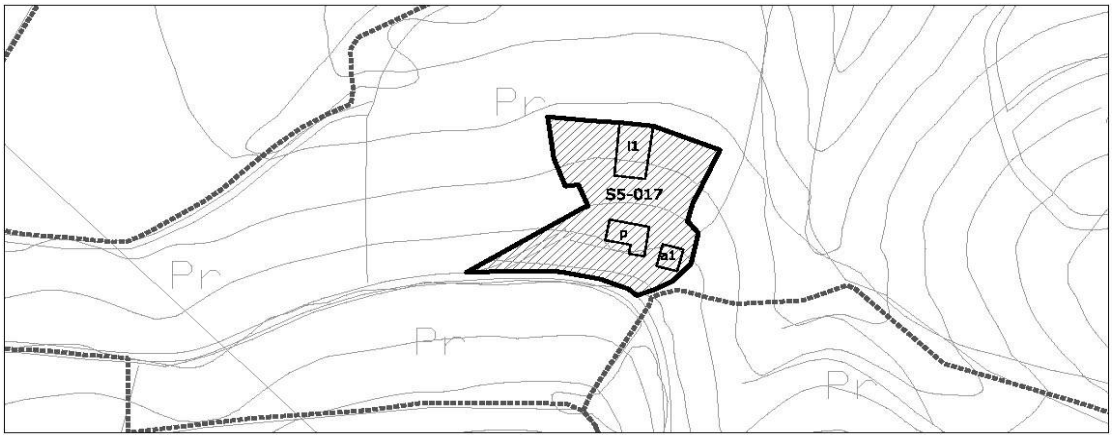


escala 1/2000

| 1- INFORMACIÓN GENERAL | |
|---|---|
| **Situación** | La Montaña Oeste |
| **Acceso** | Camino de Tanos a Viernoles |
| **Titularidad** | Privada |

| 2- DATOS CATASTRALES | | | |
|---|---|---|---|
| **Referencia catastral parcela** | 39087A015001920000YP | **Localización** | PB Viernoles 335C Pol 15 Parc 192 |
| **Referencia catastral edificación** | 39087A015001920001UA | | |

| 3- CARACTERÍSTICAS DE LA PARCELA | | | | | | |
|---|---|---|---|---|---|---|
| **Uso principal parcela** | | residencial | | **Otros usos** | agrícola | |
| **Superficie total (m²)** | | 3.034,00 | | **% ocupacion** | 7,75 | |
| **Viario acceso** | **Cerramiento** | **Electricidad** | **Agua** | **Saneamiento** | **Alumbrado** | **Otros** |
| tierra | sin vallar | si | si | | | |


| 4- CARACTERÍSTICAS DE LAS EDIFICACIONES | | | | | |
|---|---|---|---|---|---|
| | **principal** | **anejo 1** | **anejo 2** | **anejo 3** | **otros** |
| **Uso** | vivienda | almacén | | | invernadero |
| **Antigüedad** | 2000 | | | | |
| **Superficie ocupación (m²)** | 73,00 | 35,00 | | | 127,00 |
| **Nº plantas(sobre/bajo rasante)** | 1 | 1 | | | |
| **Superficie construída (m²)** | 73,00 | 35,00 | | | |
| **Características constructivas:** | | | | | |
| **· Cerramiento de fachada** | enfoscado | | | | madera |
| **· Tipo de cubierta** | inclinada | | | | inclinada |
| **· Material de cubierta** | teja | | | | otro |
| **· Estructura** | | | | | metálico |
| **· Carpintería** | madera | | | | metálico |
| **Estado** | bueno | bueno | | | bueno |

| IDENTIFICACIÓN y LOCALIZACIÓN | Sector 5 Nº 017 |
|---|---|
| Finca, paraje "Costal". | |

| 5- SITUACION URBANISTICA Y AMBIENTAL | | |
|---|---|---|
| **Clase y categoría de suelo** | Suelo Rústico de Especial Protección Ganadero Forestal | SR-EP-GF |
| **Protección** | | |
| **Afecciones** | | |
| **Observaciones** | Edificación residencial aislada en buen estado de conservación con almacén anejo, vinculada a explotaciónes agropecuarias. | |

| IDENTIFICACIÓN y LOCALIZACIÓN | Sector 5 Nº 018 |
|---|---|
| Finca, paraje "Monte Avellaneda". | |

**LOCALIZACIÓN**

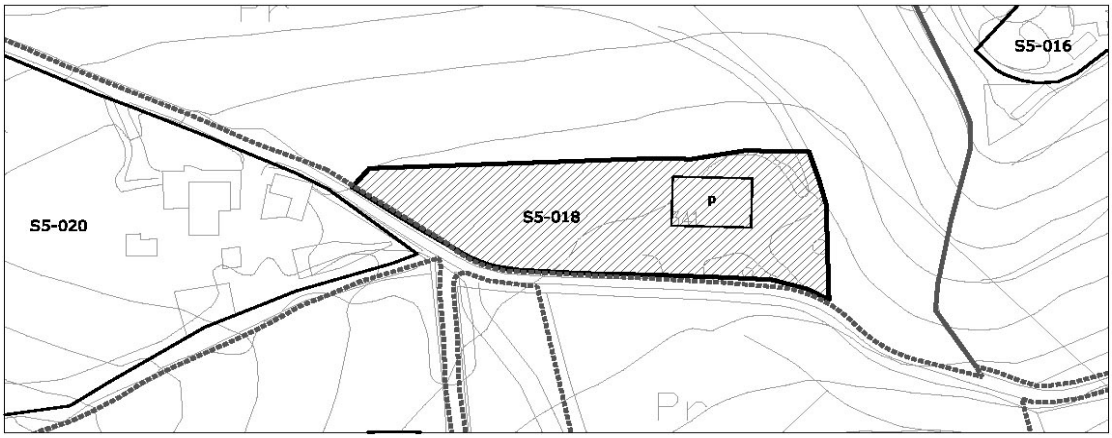


| 1- INFORMACIÓN GENERAL | |
|---|---|
| **Situación** | La Montaña Oeste |
| **Acceso** | Camino de Tanos a Viernoles |
| **Titularidad** | Privada |

| 2- DATOS CATASTRALES | | | |
|---|---|---|---|
| **Referencia catastral parcela** | 39087A015007720000YM | **Localización** | PB Viernoles 341 Pol 15 Parc 772 |
| **Referencia catastral edificación** | 39087A015007720001UQ | | |

| 3- CARACTERÍSTICAS DE LA PARCELA | | | | | | |
|---|---|---|---|---|---|---|
| **Uso principal parcela** | | residencial | | **Otros usos** | agrícola | |
| **Superficie total (m²)** | | 28.287,00 | | **% ocupacion** | 1,02 | |
| **Viario acceso** | **Cerramiento** | **Electricidad** | **Agua** | **Saneamiento** | **Alumbrado** | **Otros** |
| tierra | de fábrica | si | si | | si | |


| 4- CARACTERÍSTICAS DE LAS EDIFICACIONES | | | | | |
|---|---|---|---|---|---|
| | **principal** | **anejo 1** | **anejo 2** | **anejo 3** | **otros** |
| **Uso** | vivienda | | | | |
| **Antigüedad** | 1985 | | | | |
| **Superficie ocupación (m²)** | 288,00 | | | | |
| **Nº plantas(sobre/bajo rasante)** | 2 | | | | |
| **Superficie construída (m²)** | 489,00 | | | | |
| **Características constructivas:** | | | | | |
| **· Cerramiento de fachada** | enfoscado | | | | |
| **· Tipo de cubierta** | inclinada | | | | |
| **· Material de cubierta** | teja | | | | |
| **· Estructura** | hormigón | | | | |
| **· Carpintería** | metálico | | | | |
| **Estado** | bueno | | | | |

| IDENTIFICACIÓN y LOCALIZACIÓN | Sector 5<br>Nº 018 |
|---|---|
| Finca, paraje "Monte Avellaneda". | |

| 5- SITUACION URBANISTICA Y AMBIENTAL | | |
|---|---|---|
| **Clase y categoría de suelo** | Suelo Rústico de Especial Protección Ganadero Forestal | SR-EP-GF |
| **Protección** | | |
| **Afecciones** | | |
| **Observaciones** | Edificación residencial aislada en estado de degradación, vinculada a explotaciónes agropecuarias con componente industrial de primera transformación. | |

| IDENTIFICACIÓN y LOCALIZACIÓN | Sector 5 Nº 019 |
|---|---|
| Finca, paraje "Monte Avellaneda". | |

**LOCALIZACIÓN**

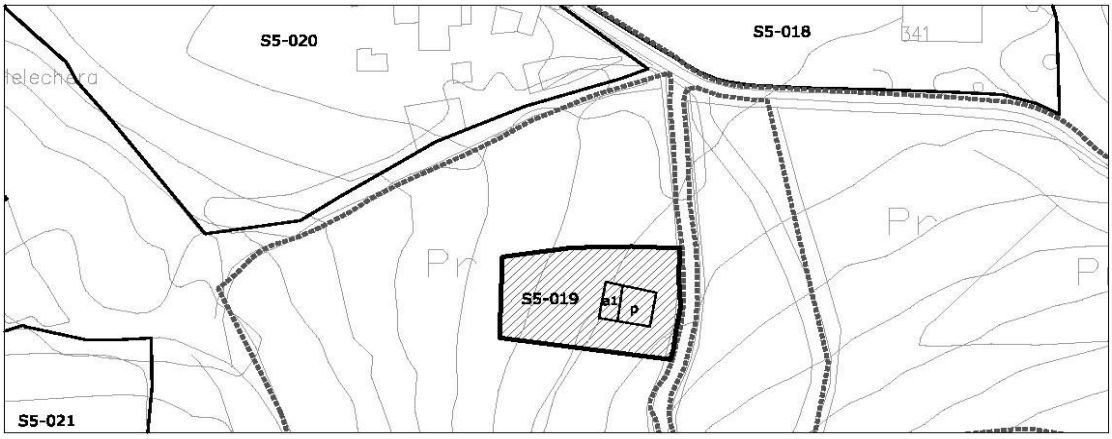


| 1- INFORMACIÓN GENERAL | |
|---|---|
| **Situación** | La Montaña Oeste |
| **Acceso** | Camino de Tanos a Viernoles |
| **Titularidad** | Privada |

| 2- DATOS CATASTRALES | | | |
|---|---|---|---|
| **Referencia catastral parcela** | 39087A015007620000YY | **Localización** | PB Viernoles 337B Pol 15 Parc 762 |
| **Referencia catastral edificación** | | | |

| 3- CARACTERÍSTICAS DE LA PARCELA | | | | | | |
|---|---|---|---|---|---|---|
| **Uso principal parcela** | | agrícola | | **Otros usos** | | |
| **Superficie total (m²)** | | 17.063,00 | | **% ocupacion** | 0,79 | |
| **Viario acceso** | **Cerramiento** | **Electricidad** | **Agua** | **Saneamiento** | **Alumbrado** | **Otros** |
| tierra | metálica | si | si | | si | |


| 4- CARACTERÍSTICAS DE LAS EDIFICACIONES | | | | | |
|---|---|---|---|---|---|
| | **principal** | **anejo 1** | **anejo 2** | **anejo 3** | **otros** |
| **Uso** | agrícola | almacén | | | |
| **Antigüedad** | 1924 | | | | |
| **Superficie ocupación (m²)** | 87,00 | 48,00 | | | |
| **Nº plantas(sobre/bajo rasante)** | 2 | 2 | | | |
| **Superficie construída (m²)** | 165,00 | 48,00 | | | |
| **Características constructivas:** | | | | | |
| **· Cerramiento de fachada** | piedra | piedra | | | |
| **· Tipo de cubierta** | inclinada | inclinada | | | |
| **· Material de cubierta** | teja | teja | | | |
| **· Estructura** | hormigón | hormigón | | | |
| **· Carpintería** | madera | madera | | | |
| **Estado** | bueno | bueno | | | |

| IDENTIFICACIÓN y LOCALIZACIÓN | Sector 5 Nº 019 |
|---|---|
| Finca, paraje "Monte Avellaneda". | |

| 5- SITUACION URBANISTICA Y AMBIENTAL | | |
|---|---|---|
| **Clase y categoría de suelo** | Suelo Rústico de Especial Protección Ganadero Forestal | SR-EP-GF |
| **Protección** | | |
| **Afecciones** | | |
| **Observaciones** | Edificación agrícola aislada con almacén anejo en buen estado. | |

| IDENTIFICACIÓN y LOCALIZACIÓN | Sector 5 Nº 020 |
|---|---|
| Finca, paraje "La Helechera". | |

**LOCALIZACIÓN**

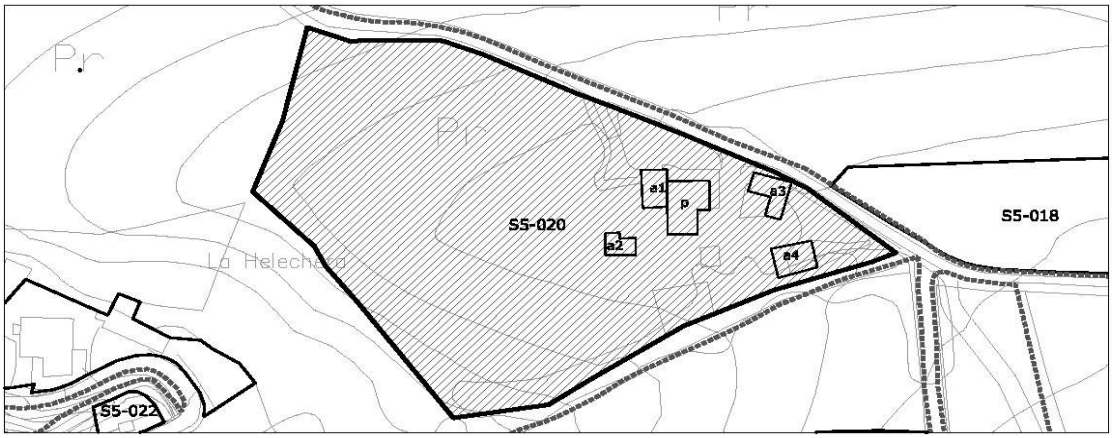


| 1- INFORMACIÓN GENERAL | |
|---|---|
| **Situación** | La Montaña Oeste |
| **Acceso** | Camino de Tanos a Viernoles |
| **Titularidad** | Privada |

| 2- DATOS CATASTRALES | | | |
|---|---|---|---|
| **Referencia catastral parcela** | 39087A015001880000YQ | **Localización** | PB Viernoles 337 Pol 15 Parc 188 |
| **Referencia catastral edificación** | | | |

| 3- CARACTERÍSTICAS DE LA PARCELA | | | | | | |
|---|---|---|---|---|---|---|
| **Uso principal parcela** | | residencial | | **Otros usos** | agrícola | |
| **Superficie total (m²)** | | 10.433,00 | | **% ocupacion** | 4,07 | |
| **Viario acceso** | **Cerramiento** | **Electricidad** | **Agua** | **Saneamiento** | **Alumbrado** | **Otros** |
| asfaltado | metálica | si | si | | si | |


| 4- CARACTERÍSTICAS DE LAS EDIFICACIONES | | | | | |
|---|---|---|---|---|---|
| | **principal** | **anejo 1** | **anejo 2** | **anejo 3** | **anejo 4** |
| **Uso** | vivienda | ganadero | agrícola | almacén | almacén |
| **Antigüedad** | 1936 | | | | |
| **Superficie ocupación (m²)** | 145,00 | 71,00 | 44,00 | 79,00 | 86,00 |
| **Nº plantas(sobre/bajo rasante)** | 2 | 1 | 1 | 1 | 1 |
| **Superficie construída (m²)** | 267,00 | 71,00 | 44,00 | 79,00 | 86,00 |
| **Características constructivas:** | | | | | |
| **· Cerramiento de fachada** | enfoscado | | enfoscado | enfoscado | enfoscado |
| **· Tipo de cubierta** | inclinada | inclinada | inclinada | inclinada | inclinada |
| **· Material de cubierta** | teja | metálica | uralita | uralita | teja |
| **· Estructura** | muro de carga | | | muro de carga | muro de carga |
| **· Carpintería** | madera | | metálico | metálico | madera |
| **Estado** | bueno | bueno | bueno | bueno | bueno |

| IDENTIFICACIÓN y LOCALIZACIÓN | Sector 5 Nº 020 |
|---|---|
| Finca, paraje "La Helechera". | |

| 5- SITUACION URBANISTICA Y AMBIENTAL | | |
|---|---|---|
| **Clase y categoría de suelo** | Suelo Rústico de Especial Protección Producción Agroganadera | SR-EP-PA |
| **Protección** | | |
| **Afecciones** | | |
| **Observaciones** | Edificación residencial aislada con varios anejos arícolas en buen estado. La parcela tiene uso agrícola y parte de ella está cultivada. | |

| IDENTIFICACIÓN y LOCALIZACIÓN | Sector 5 Nº 021 |
|---|---|
| Finca, paraje "Monte Avellaneda". | |

**LOCALIZACIÓN**

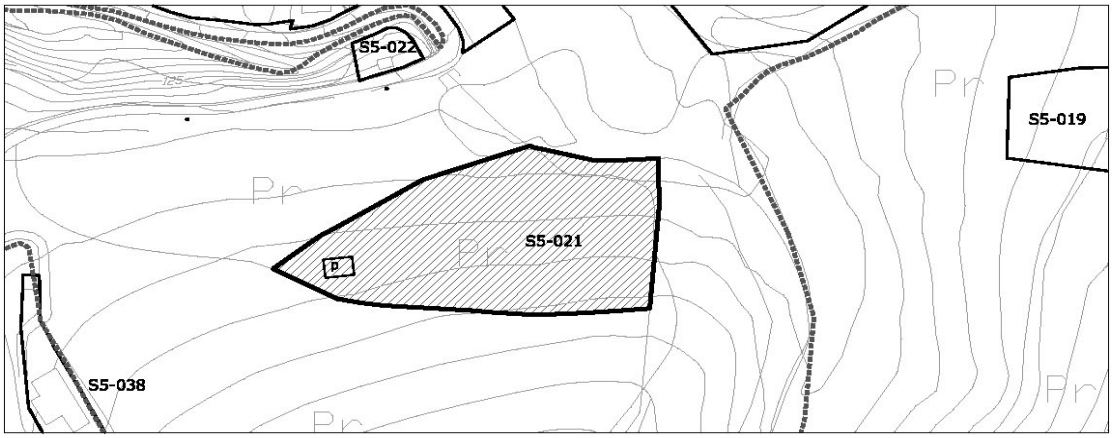


| 1- INFORMACIÓN GENERAL | |
|---|---|
| **Situación** | La Montaña Oeste |
| **Acceso** | Camino de Tanos a Viernoles |
| **Titularidad** | Privada |

| 2- DATOS CATASTRALES | | | |
|---|---|---|---|
| **Referencia catastral parcela** | 39087A015007600000YA | **Localización** | PB Viernoles 760 Pol 15 Parc 760 |
| **Referencia catastral edificación** | | | |

| 3- CARACTERÍSTICAS DE LA PARCELA | | | | | | |
|---|---|---|---|---|---|---|
| **Uso principal parcela** | | agrícola | | **Otros usos** | | |
| **Superficie total (m²)** | | 3.302,00 | | **% ocupacion** | 1,21 | |
| **Viario acceso** | **Cerramiento** | **Electricidad** | **Agua** | **Saneamiento** | **Alumbrado** | **Otros** |
| tierra | metálica | | | | si | |


| 4- CARACTERÍSTICAS DE LAS EDIFICACIONES | | | | | |
|---|---|---|---|---|---|
| | **principal** | **anejo 1** | **anejo 2** | **anejo 3** | **otros** |
| **Uso** | agrícola | | | | |
| **Antigüedad** | 1950 | | | | |
| **Superficie ocupación (m²)** | 40,00 | | | | |
| **Nº plantas(sobre/bajo rasante)** | 2 | | | | |
| **Superficie construída (m²)** | 67,00 | | | | |
| **Características constructivas:** | | | | | |
| **· Cerramiento de fachada** | enfoscado | | | | |
| **· Tipo de cubierta** | inclinada | | | | |
| **· Material de cubierta** | teja | | | | |
| **· Estructura** | | | | | |
| **· Carpintería** | madera | | | | |
| **Estado** | bueno | | | | |

| IDENTIFICACIÓN y LOCALIZACIÓN | Sector 5 Nº 021 |
|---|---|
| Finca, paraje "Monte Avellaneda". | |

| 5- SITUACION URBANISTICA Y AMBIENTAL | | |
|---|---|---|
| **Clase y categoría de suelo** | Suelo Rústico de Especial Protección Ganadero Forestal | SR-EP-GF |
| | Suelo Rústico de Especial Protección de Riberas | SR-EP-R |
| | Suelo Rústico de Especial Protección Forestal | SR-EP-F |
| **Protección** | | |
| **Afecciones** | | |
| **Observaciones** | Cobertizo para aperos. | |

| IDENTIFICACIÓN y LOCALIZACIÓN | Sector 5 Nº 022 |
|---|---|
| Finca, paraje "Regata Cotia". | |

**LOCALIZACIÓN**

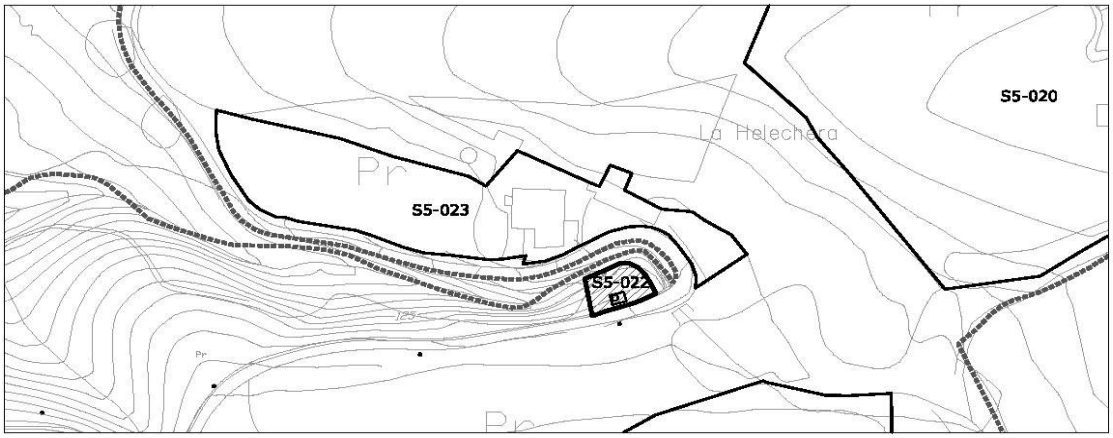


| 1- INFORMACIÓN GENERAL | |
|---|---|
| **Situación** | La Montaña Oeste |
| **Acceso** | Camino de Tanos a Viernoles |
| **Titularidad** | Privada |

| 2- DATOS CATASTRALES | | | |
|---|---|---|---|
| **Referencia catastral parcela** | 39087A015000080000YX | **Localización** | PB Viernoles 329A Pol 15 Parc 8 |
| **Referencia catastral edificación** | | | |

| 3- CARACTERÍSTICAS DE LA PARCELA | | | | | | |
|---|---|---|---|---|---|---|
| **Uso principal parcela** | | agrícola | | **Otros usos** | | |
| **Superficie total (m²)** | | 244,00 | | **% ocupacion** | 4,10 | |
| **Viario acceso** | **Cerramiento** | **Electricidad** | **Agua** | **Saneamiento** | **Alumbrado** | **Otros** |
| tierra | metálica | | | | si | |


| 4- CARACTERÍSTICAS DE LAS EDIFICACIONES | | | | | |
|---|---|---|---|---|---|
| | **principal** | **anejo 1** | **anejo 2** | **anejo 3** | **otros** |
| **Uso** | agrícola | | | | |
| **Antigüedad** | 1944 | | | | |
| **Superficie ocupación (m²)** | 10,00 | | | | |
| **Nº plantas(sobre/bajo rasante)** | 1 | | | | |
| **Superficie construída (m²)** | 10,00 | | | | |
| **Características constructivas:** | | | | | |
| **· Cerramiento de fachada** | enfoscado | | | | |
| **· Tipo de cubierta** | inclinada | | | | |
| **· Material de cubierta** | teja | | | | |
| **· Estructura** | | | | | |
| **· Carpintería** | madera | | | | |
| **Estado** | bueno | | | | |

| IDENTIFICACIÓN y LOCALIZACIÓN | Sector 5 Nº 022 |
|---|---|
| Finca, paraje "Regata Cotia". | |

| 5- SITUACION URBANISTICA Y AMBIENTAL | | |
|---|---|---|
| **Clase y categoría de suelo** | Suelo Rústico de Especial Protección de Riberas | SR-EP-R |
| **Protección** | | |
| **Afecciones** | | |
| **Observaciones** | Cobertizo para aperos. | |

| IDENTIFICACIÓN y LOCALIZACIÓN | Sector 5 Nº 023 |
|---|---|
| Finca, paraje "Río Barc.". | |

**LOCALIZACIÓN**

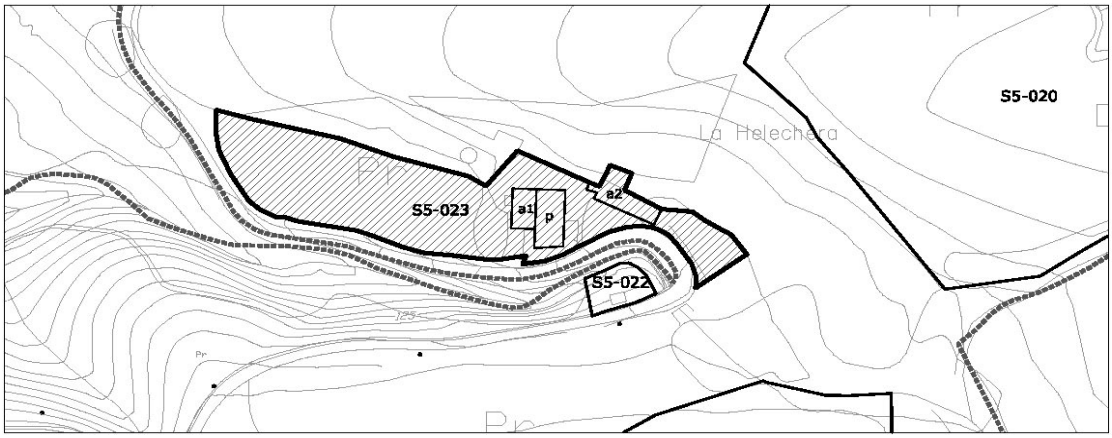


| 1- INFORMACIÓN GENERAL | |
|---|---|
| **Situación** | La Montaña Oeste |
| **Acceso** | Camino de Tanos a Viernoles |
| **Titularidad** | Privada |

| 2- DATOS CATASTRALES | | | |
|---|---|---|---|
| **Referencia catastral parcela** | 39087A015000070000YD | **Localización** | PB Viernoles 329 Pol 15 Parc 7 |
| **Referencia catastral edificación** | | | |

| 3- CARACTERÍSTICAS DE LA PARCELA | | | | | | |
|---|---|---|---|---|---|---|
| **Uso principal parcela** | | residencial | | **Otros usos** | agrícola | |
| **Superficie total (m²)** | | 20.265,00 | | **% ocupacion** | 1,59 | |
| **Viario acceso** | **Cerramiento** | **Electricidad** | **Agua** | **Saneamiento** | **Alumbrado** | **Otros** |
| asfaltado | metálica | si | si | | si | |


| 4- CARACTERÍSTICAS DE LAS EDIFICACIONES | | | | | |
|---|---|---|---|---|---|
| | **principal** | **anejo 1** | **anejo 2** | **anejo 3** | **otros** |
| **Uso** | vivienda | almacén | agrícola | | |
| **Antigüedad** | 1936 | | | | |
| **Superficie ocupación (m²)** | 123,00 | 70,00 | 129,00 | | |
| **Nº plantas(sobre/bajo rasante)** | 2 | 1 | 1 | | |
| **Superficie construída (m²)** | 287,00 | 70,00 | 129,00 | | |
| **Características constructivas:** | | | | | |
| **· Cerramiento de fachada** | enfoscado | enfoscado | bloque | | |
| **· Tipo de cubierta** | inclinada | inclinada | inclinada | | |
| **· Material de cubierta** | teja | teja | uralita | | |
| **· Estructura** | muro de carga | muro de carga | | | |
| **· Carpintería** | madera | madera | metálico | | |
| **Estado** | bueno | bueno | bueno | | |

| IDENTIFICACIÓN y LOCALIZACIÓN | Sector 5<br>Nº 023 |
|---|---|
| Finca, paraje "Río Barc.". | |

| 5- SITUACION URBANISTICA Y AMBIENTAL | | |
|---|---|---|
| **Clase y categoría de suelo** | Suelo Rústico de Especial Protección Producción Agroganadera | SR-EP-PA |
| **Protección** | | |
| **Afecciones** | | |
| **Observaciones** | Edificación residencial aislada con varios anejos arícolas en buen estado. La parcela tiene uso agrícola y parte de ella está cultivada. | |

| IDENTIFICACIÓN y LOCALIZACIÓN | Sector 5 Nº 024 |
|---|---|
| Finca, paraje "Río Barc.". | |

**LOCALIZACIÓN**

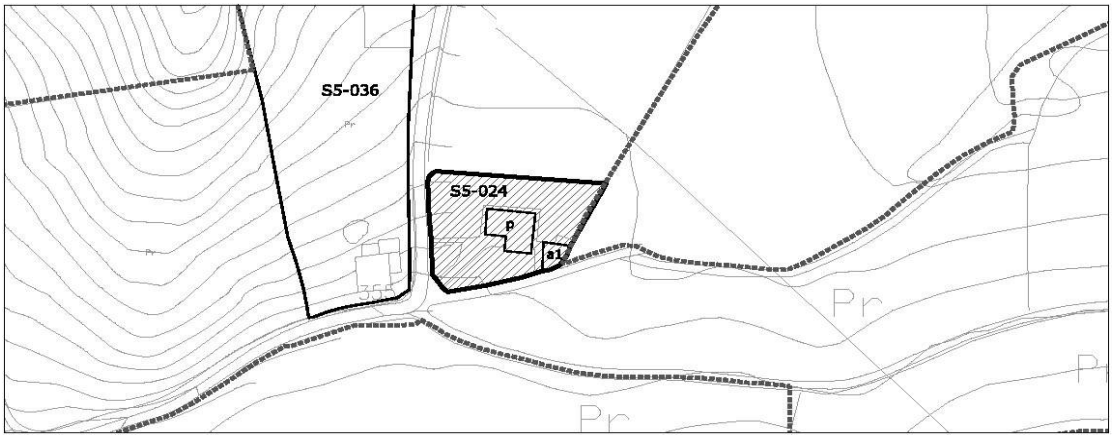


| 1- INFORMACIÓN GENERAL | |
|---|---|
| **Situación** | La Montaña Oeste |
| **Acceso** | Camino de Tanos a Viernoles |
| **Titularidad** | Privada |

| 2- DATOS CATASTRALES | | | |
|---|---|---|---|
| **Referencia catastral parcela** | 39087A015008510000YU | **Localización** | PB Viernoles 335B Pol 15 Parc 851 |
| **Referencia catastral edificación** | | | |

| 3- CARACTERÍSTICAS DE LA PARCELA | | | | | | |
|---|---|---|---|---|---|---|
| **Uso principal parcela** | | residencial | | **Otros usos** | | |
| **Superficie total (m²)** | | 3.508,00 | | **% ocupacion** | 4,59 | |
| **Viario acceso** | **Cerramiento** | **Electricidad** | **Agua** | **Saneamiento** | **Alumbrado** | **Otros** |
| asfaltado | metálica | si | si | | si | |


| 4- CARACTERÍSTICAS DE LAS EDIFICACIONES | | | | | |
|---|---|---|---|---|---|
| | **principal** | **anejo 1** | **anejo 2** | **anejo 3** | **otros** |
| **Uso** | agrícola | almacén | | | |
| **Antigüedad** | 1936 | | | | |
| **Superficie ocupación (m²)** | 120,00 | 41,00 | | | |
| **Nº plantas(sobre/bajo rasante)** | 1 | 1 | | | |
| **Superficie construída (m²)** | 120,00 | 41,00 | | | |
| **Características constructivas:** | | | | | |
| **· Cerramiento de fachada** | enfoscado | bloque | | | |
| **· Tipo de cubierta** | inclinada | inclinada | | | |
| **· Material de cubierta** | teja | uralita | | | |
| **· Estructura** | hormigón | | | | |
| **· Carpintería** | madera | metálico | | | |
| **Estado** | bueno | bueno | | | |

| IDENTIFICACIÓN y LOCALIZACIÓN | Sector 5 Nº 024 |
|---|---|
| Finca, paraje "Río Barc.". | |

| 5- SITUACION URBANISTICA Y AMBIENTAL | | |
|---|---|---|
| **Clase y categoría de suelo** | Suelo Rústico de Especial Protección Producción Agroganadera | SR-EP-PA |
| **Protección** | | |
| **Afecciones** | Línea eléctrica de 20KV | |
| **Observaciones** | Edificación residencial aislada en buen estado. La parcela se encuentra parcialmente ajardinada con fines recreativos. | |

| IDENTIFICACIÓN y LOCALIZACIÓN | Sector 5 Nº 025 |
|---|---|
| Finca, paraje "Buñil.". | |

**LOCALIZACIÓN**

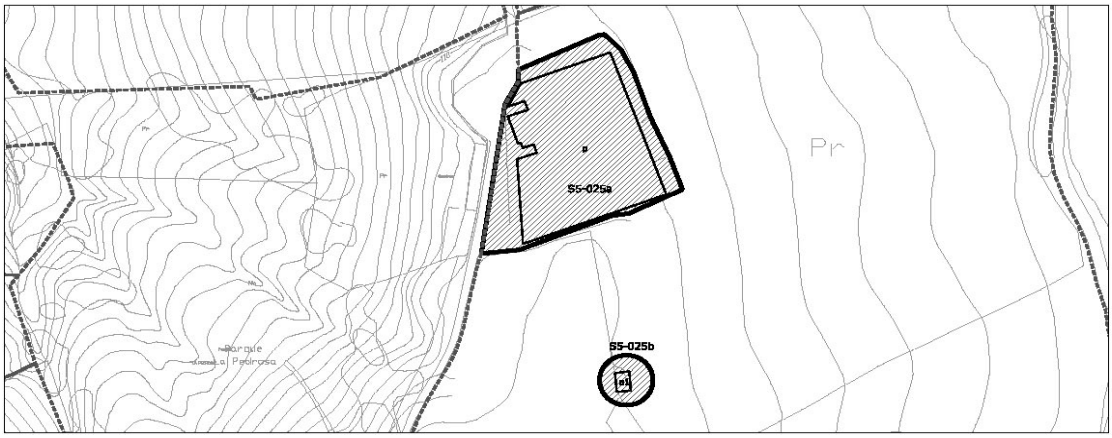


| 1- INFORMACIÓN GENERAL | |
|---|---|
| **Situación** | La Montaña Oeste |
| **Acceso** | Camino de Tanos a Viernoles |
| **Titularidad** | Privada |

| 2- DATOS CATASTRALES | | | |
|---|---|---|---|
| **Referencia catastral parcela** | 39087A013008840000YO | **Localización** | PB Tanos 813B Pol 13 Parc 884 |
| **Referencia catastral edificación** | | | |

| 3- CARACTERÍSTICAS DE LA PARCELA | | | | | | |
|---|---|---|---|---|---|---|
| **Uso principal parcela** | | ganadero | | **Otros usos** | agrícola | |
| **Superficie total (m²)** | | 85.004,00 | | **% ocupacion** | 3,80 | |
| **Viario acceso** | **Cerramiento** | **Electricidad** | **Agua** | **Saneamiento** | **Alumbrado** | **Otros** |
| asfaltado | metálica | si | si | | si | |


| 4- CARACTERÍSTICAS DE LAS EDIFICACIONES | | | | | |
|---|---|---|---|---|---|
| | **principal** | **anejo 1** | **anejo 2** | **anejo 3** | **otros** |
| **Uso** | ganadero | agrícola | | | |
| **Antigüedad** | 1995 | | | | |
| **Superficie ocupación (m²)** | 3186,00 | 45,00 | | | |
| **Nº plantas(sobre/bajo rasante)** | 1 | 1 | | | |
| **Superficie construída (m²)** | 3186,00 | 45,00 | | | |
| **Características constructivas:** | | | | | |
| **· Cerramiento de fachada** | enfoscado | piedra | | | |
| **· Tipo de cubierta** | inclinada | inclinada | | | |
| **· Material de cubierta** | uralita | uralita | | | |
| **· Estructura** | hormigón | | | | |
| **· Carpintería** | metálico | metálico | | | |
| **Estado** | bueno | bueno | | | |

| IDENTIFICACIÓN y LOCALIZACIÓN | Sector 5 Nº 025 |
|---|---|
| Finca, paraje "Buñil.". | |

| 5- SITUACION URBANISTICA Y AMBIENTAL | | |
|---|---|---|
| **Clase y categoría de suelo** | Suelo Rústico de Especial Protección Producción Agroganadera | SR-EP-PA |
| **Protección** | | |
| **Afecciones** | | |
| **Observaciones** | Edificación ganadera con anejo agrícola en buen estado y con síntomas de actividad. Se trata de una explotación ganadera d evacuno extensiva con componente industrial ligado a la promera transformación. | |

| IDENTIFICACIÓN y LOCALIZACIÓN | Sector 5 Nº 026 |
|---|---|
| Finca, paraje "Buñil.". | |

**LOCALIZACIÓN**

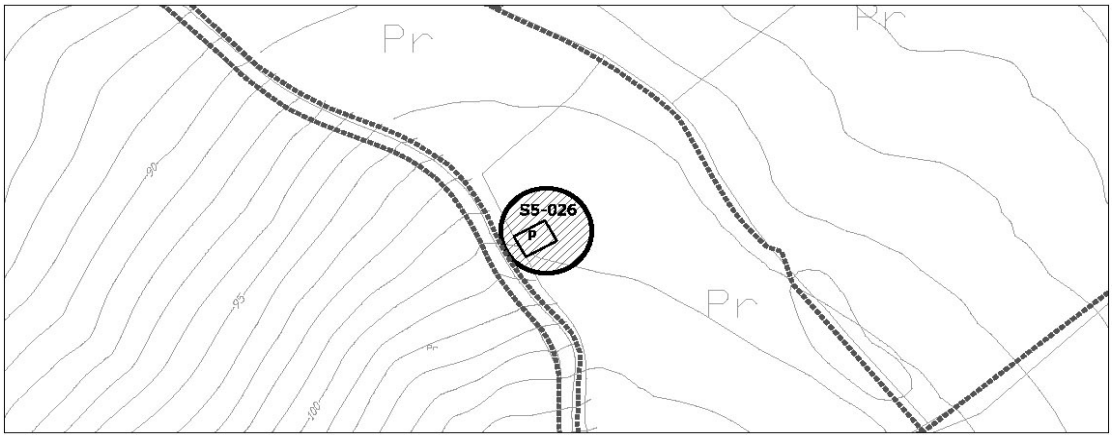


| 1- INFORMACIÓN GENERAL | |
|---|---|
| **Situación** | La Montaña Oeste |
| **Acceso** | Camino de Tanos a Viernoles |
| **Titularidad** | Privada |

| 2- DATOS CATASTRALES | | | |
|---|---|---|---|
| **Referencia catastral parcela** | 39087A013008820000YF | **Localización** | BO Tanos 813C Pol 13 Parc 882 |
| **Referencia catastral edificación** | | | |

| 3- CARACTERÍSTICAS DE LA PARCELA | | | | | | |
|---|---|---|---|---|---|---|
| **Uso principal parcela** | | ganadero | | **Otros usos** | agrícola | |
| **Superficie total (m²)** | | 12.625,00 | | **% ocupacion** | 0,48 | |
| **Viario acceso** | **Cerramiento** | **Electricidad** | **Agua** | **Saneamiento** | **Alumbrado** | **Otros** |
| asfaltado | metálica | | | | si | |

| 4- CARACTERÍSTICAS DE LAS EDIFICACIONES | | | | | |
|---|---|---|---|---|---|
| | **principal** | **anejo 1** | **anejo 2** | **anejo 3** | **otros** |
| **Uso** | ganadero | | | | |
| **Antigüedad** | 1970 | | | | |
| **Superficie ocupación (m²)** | 61,00 | | | | |
| **Nº plantas(sobre/bajo rasante)** | 1 | | | | |
| **Superficie construída (m²)** | 120,00 | | | | |
| **Características constructivas:** | | | | | |
| **· Cerramiento de fachada** | piedra | | | | |
| **· Tipo de cubierta** | inclinada | | | | |
| **· Material de cubierta** | teja | | | | |
| **· Estructura** | muro de carga | | | | |
| **· Carpintería** | madera | | | | |
| **Estado** | bueno | | | | |

| IDENTIFICACIÓN y LOCALIZACIÓN | Sector 5 Nº 026 |
|---|---|
| Finca, paraje "Buñil.". | |

| 5- SITUACION URBANISTICA Y AMBIENTAL | | |
|---|---|---|
| **Clase y categoría de suelo** | Suelo Rústico de Especial Protección Producción Agroganadera | SR-EP-PA |
| **Protección** | | |
| **Afecciones** | | |
| **Observaciones** | Edificación agrícola en estado de degradación. | |

| IDENTIFICACIÓN y LOCALIZACIÓN | Sector 5 Nº 027 |
|---|---|
| Finca, paraje "Pedrosa.". | |

**LOCALIZACIÓN**




| 1- INFORMACIÓN GENERAL | |
|---|---|
| **Situación** | La Montaña Oeste |
| **Acceso** | Camino de Tanos a Viernoles |
| **Titularidad** | Privada |

| 2- DATOS CATASTRALES | | | |
|---|---|---|---|
| **Referencia catastral parcela** | 39087A013005970000YK | **Localización** | BO Tanos 813D Pol 13 Parc 597 |
| **Referencia catastral edificación** | | | |

| 3- CARACTERÍSTICAS DE LA PARCELA | | | | | | |
|---|---|---|---|---|---|---|
| **Uso principal parcela** | | ganadero | | **Otros usos** | agrícola | |
| **Superficie total (m²)** | | 3.950,00 | | **% ocupacion** | 0,86 | |
| **Viario acceso** | **Cerramiento** | **Electricidad** | **Agua** | **Saneamiento** | **Alumbrado** | **Otros** |
| asfaltado | metálica | | | | si | |


| 4- CARACTERÍSTICAS DE LAS EDIFICACIONES | | | | | |
|---|---|---|---|---|---|
| | **principal** | **anejo 1** | **anejo 2** | **anejo 3** | **otros** |
| **Uso** | ganadero | | | | |
| **Antigüedad** | 1975 | | | | |
| **Superficie ocupación (m²)** | 34,00 | | | | |
| **Nº plantas(sobre/bajo rasante)** | 2 | | | | |
| **Superficie construída (m²)** | 62,00 | | | | |
| **Características constructivas:** | | | | | |
| **· Cerramiento de fachada** | ladrillo | | | | |
| **· Tipo de cubierta** | inclinada | | | | |
| **· Material de cubierta** | teja | | | | |
| **· Estructura** | | | | | |
| **· Carpintería** | madera | | | | |
| **Estado** | regular | | | | |

| IDENTIFICACIÓN y LOCALIZACIÓN | Sector 5 Nº 027 |
|---|---|
| Finca, paraje "Pedrosa.". | |

| 5- SITUACION URBANISTICA Y AMBIENTAL | | |
|---|---|---|
| **Clase y categoría de suelo** | Suelo Rústico de Especial Protección Producción Agroganadera | SR-EP-PA |
| **Protección** | | |
| **Afecciones** | | |
| **Observaciones** | Edificación agrícola en estado de degradación. | |

| IDENTIFICACIÓN y LOCALIZACIÓN | Sector 5 Nº 028 |
|---|---|
| Finca, paraje "Buñil.". | |

**LOCALIZACIÓN**

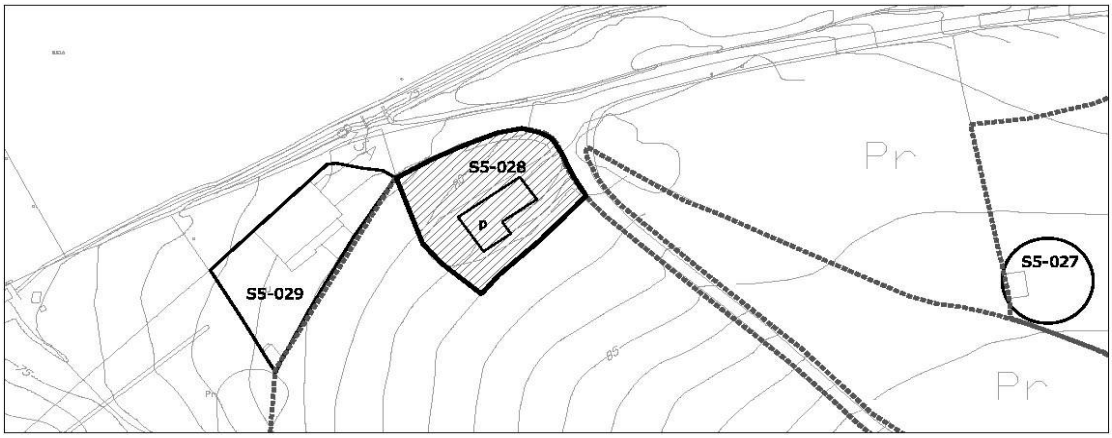


| 1- INFORMACIÓN GENERAL | |
|---|---|
| **Situación** | Viernoles |
| **Acceso** | Camino de Tanos a Viernoles |
| **Titularidad** | Privada |

| 2- DATOS CATASTRALES | | | |
|---|---|---|---|
| **Referencia catastral parcela** | 39087A013007140000YQ | **Localización** | BO Tanos 813 Pol 13 Parc 714 |
| **Referencia catastral edificación** | | | |

| 3- CARACTERÍSTICAS DE LA PARCELA | | | | | | |
|---|---|---|---|---|---|---|
| **Uso principal parcela** | | residencial | | **Otros usos** | agrícola | |
| **Superficie total (m²)** | | 39.729,00 | | **% ocupacion** | 0,47 | |
| **Viario acceso** | **Cerramiento** | **Electricidad** | **Agua** | **Saneamiento** | **Alumbrado** | **Otros** |
| asfaltado | metálica | si | si | | si | |


| 4- CARACTERÍSTICAS DE LAS EDIFICACIONES | | | | | |
|---|---|---|---|---|---|
| | **principal** | **anejo 1** | **anejo 2** | **anejo 3** | **otros** |
| **Uso** | vivienda | | | | |
| **Antigüedad** | 1924 | | | | |
| **Superficie ocupación (m²)** | 188,00 | | | | |
| **Nº plantas(sobre/bajo rasante)** | 2 | | | | |
| **Superficie construída (m²)** | 314,00 | | | | |
| **Características constructivas:** | | | | | |
| **· Cerramiento de fachada** | enfoscado | | | | |
| **· Tipo de cubierta** | inclinada | | | | |
| **· Material de cubierta** | teja | | | | |
| **· Estructura** | muro d ecarga | | | | |
| **· Carpintería** | madera | | | | |
| **Estado** | bueno | | | | |

| IDENTIFICACIÓN y LOCALIZACIÓN | Sector 5 Nº 028 |
|---|---|
| Finca, paraje "Buñil.". | |

| 5- SITUACION URBANISTICA Y AMBIENTAL | | |
|---|---|---|
| **Clase y categoría de suelo** | Suelo Rústico de Especial Protección de Recurso de Suelo | SR-EP-RS |
| **Protección** | | |
| **Afecciones** | Conducción de abastecimiento de agua. | |
| **Observaciones** | Edificación residencial aislada en buen estado vinculada a explotacion agrícola con componente industrial de primera transformación. | |

| IDENTIFICACIÓN y LOCALIZACIÓN | Sector 5 Nº 029 |
|---|---|
| Finca, paraje "Buñil.". | |

**LOCALIZACIÓN**

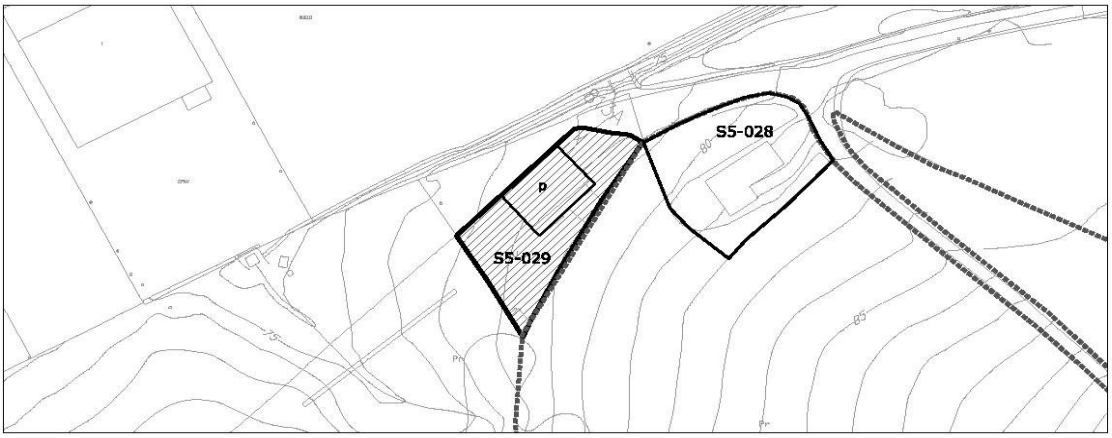


| 1- INFORMACIÓN GENERAL | |
|---|---|
| **Situación** | Viernoles |
| **Acceso** | Camino de Tanos a Viernoles |
| **Titularidad** | Privada |

| 2- DATOS CATASTRALES | | | |
|---|---|---|---|
| **Referencia catastral parcela** | 001707800VN19H0001OQ | **Localización** | BO Tanos 813A |
| **Referencia catastral edificación** | | | |

| 3- CARACTERÍSTICAS DE LA PARCELA | | | | | | |
|---|---|---|---|---|---|---|
| **Uso principal parcela** | | industrial-almacén | | **Otros usos** | | |
| **Superficie total (m²)** | | 1.248,00 | | **% ocupacion** | 27,64 | |
| **Viario acceso** | **Cerramiento** | **Electricidad** | **Agua** | **Saneamiento** | **Alumbrado** | **Otros** |
| asfaltado | metálica | si | si | | si | |


| 4- CARACTERÍSTICAS DE LAS EDIFICACIONES | | | | | |
|---|---|---|---|---|---|
| | **principal** | **anejo 1** | **anejo 2** | **anejo 3** | **otros** |
| **Uso** | industrial | | | | |
| **Antigüedad** | 2005 | | | | |
| **Superficie ocupación (m²)** | 345,00 | | | | |
| **Nº plantas(sobre/bajo rasante)** | 1 | | | | |
| **Superficie construída (m²)** | 345,00 | | | | |
| **Características constructivas:** | | | | | |
| **· Cerramiento de fachada** | enfoscado | | | | |
| **· Tipo de cubierta** | inclinada | | | | |
| **· Material de cubierta** | teja | | | | |
| **· Estructura** | muro d ecarga | | | | |
| **· Carpintería** | madera | | | | |
| **Estado** | bueno | | | | |

| IDENTIFICACIÓN y LOCALIZACIÓN | Sector 5 Nº 029 |
|---|---|
| Finca, paraje "Buñil.". | |

| 5- SITUACION URBANISTICA Y AMBIENTAL | | |
|---|---|---|
| **Clase y categoría de suelo** | Suelo Rústico de Especial Protección de Recurso de Suelo | SR-EP-RS |
| **Protección** | | |
| **Afecciones** | Conducción de abastecimiento de agua. | |
| **Observaciones** | Edificación industrial aislada con uso de almacenaje y logística en buen estado y con síntomas de actividad. | |

| IDENTIFICACIÓN y LOCALIZACIÓN | Sector 5 Nº 030 |
|---|---|
| Finca, paraje "Rasa". | |

**LOCALIZACIÓN**

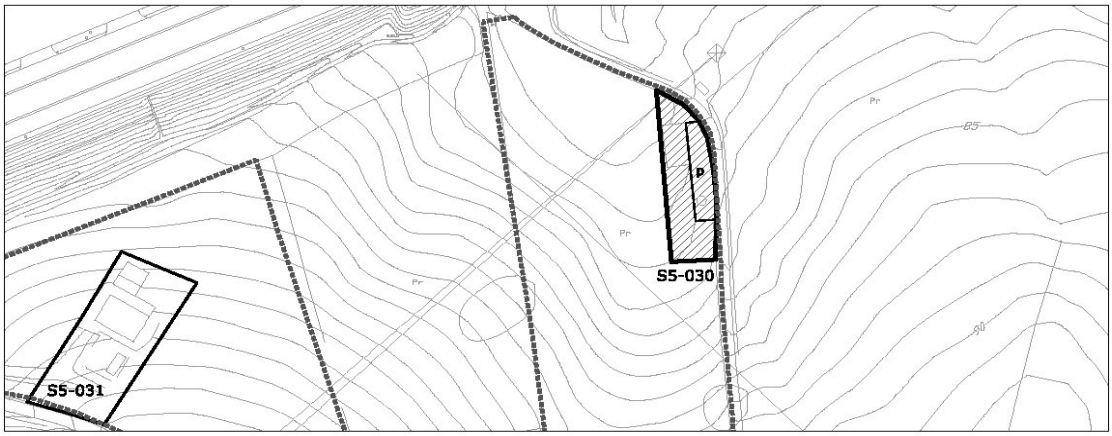


| 1- INFORMACIÓN GENERAL | |
|---|---|
| **Situación** | Viernoles |
| **Acceso** | Camino de Tanos a Viernoles |
| **Titularidad** | Privada |

| 2- DATOS CATASTRALES | | | |
|---|---|---|---|
| **Referencia catastral parcela** | 39087A015000040000YO | **Localización** | PB Viernoles 154 Pol 15 Parc 4 |
| **Referencia catastral edificación** | | | |

| 3- CARACTERÍSTICAS DE LA PARCELA | | | | | | |
|---|---|---|---|---|---|---|
| **Uso principal parcela** | | agrícola | | **Otros usos** | | |
| **Superficie total (m²)** | | 10.186,00 | | **% ocupacion** | 1,78 | |
| **Viario acceso** | **Cerramiento** | **Electricidad** | **Agua** | **Saneamiento** | **Alumbrado** | **Otros** |
| tierra | metálica | si | si | | si | |


| 4- CARACTERÍSTICAS DE LAS EDIFICACIONES | | | | | |
|---|---|---|---|---|---|
| | **principal** | **anejo 1** | **anejo 2** | **anejo 3** | **otros** |
| **Uso** | agrícola | | | | |
| **Antigüedad** | 1998 | | | | |
| **Superficie ocupación (m²)** | 181,00 | | | | |
| **Nº plantas(sobre/bajo rasante)** | 1 | | | | |
| **Superficie construída (m²)** | 181,00 | | | | |
| **Características constructivas:** | | | | | |
| **· Cerramiento de fachada** | | | | | |
| **· Tipo de cubierta** | inclinada | | | | |
| **· Material de cubierta** | uralita | | | | |
| **· Estructura** | | | | | |
| **· Carpintería** | | | | | |
| **Estado** | | | | | |

| IDENTIFICACIÓN y LOCALIZACIÓN | Sector 5 Nº 030 |
|---|---|
| Finca, paraje "Rasa". | |

| 5- SITUACION URBANISTICA Y AMBIENTAL | | |
|---|---|---|
| **Clase y categoría de suelo** | Suelo Rústico de Especial Protección de Recurso de Suelo | SR-EP-RS |
| **Protección** | | |
| **Afecciones** | Línea eléctrica de 55KV.<br>Conducción de abastecimiento de agua. | |
| **Observaciones** | Edificación agrícola aislada. | |

| IDENTIFICACIÓN y LOCALIZACIÓN | Sector 5<br>Nº 031 |
|---|---|
| Finca, paraje "Rasa". | |

**LOCALIZACIÓN**

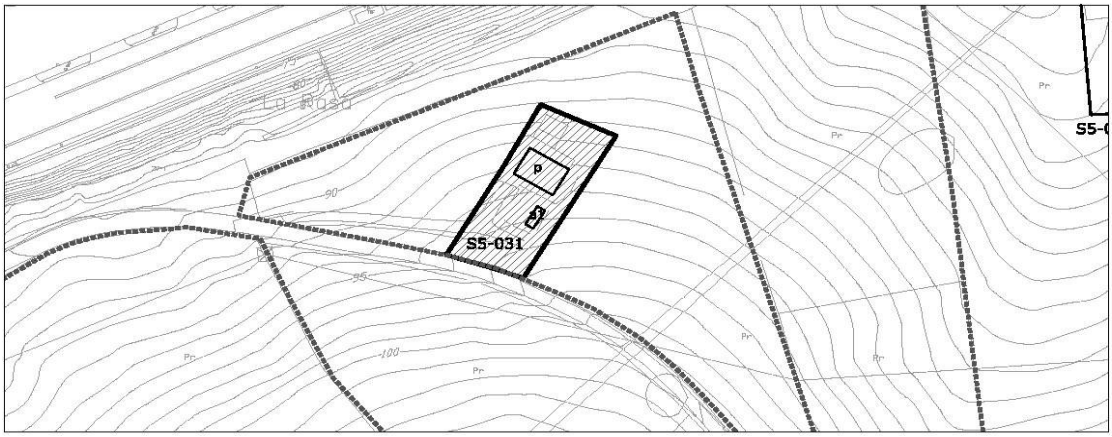


| 1- INFORMACIÓN GENERAL | |
|---|---|
| **Situación** | Viernoles |
| **Acceso** | Camino de Tanos a Viernoles |
| **Titularidad** | Privada |

| 2- DATOS CATASTRALES | | | |
|---|---|---|---|
| **Referencia catastral parcela** | 39087A013009810000YO | **Localización** | PB Viernoles 981P Pol 13 Parc 981 |
| **Referencia catastral edificación** | | | |

| 3- CARACTERÍSTICAS DE LA PARCELA | | | | | | |
|---|---|---|---|---|---|---|
| **Uso principal parcela** | | agrícola | | **Otros usos** | | |
| **Superficie total (m²)** | | 7.755,00 | | **% ocupacion** | 1,47 | |
| **Viario acceso** | **Cerramiento** | **Electricidad** | **Agua** | **Saneamiento** | **Alumbrado** | **Otros** |
| hormigón | metálica | | | | | |


| 4- CARACTERÍSTICAS DE LAS EDIFICACIONES | | | | | |
|---|---|---|---|---|---|
| | **principal** | **anejo 1** | **anejo 2** | **anejo 3** | **otros** |
| **Uso** | agrícola | almacén | | | |
| **Antigüedad** | 1998 | | | | |
| **Superficie ocupación (m²)** | 100,00 | 14,00 | | | |
| **Nº plantas(sobre/bajo rasante)** | 1 | 1 | | | |
| **Superficie construída (m²)** | 100,00 | 14,00 | | | |
| **Características constructivas:** | | | | | |
| **· Cerramiento de fachada** | enfoscado | enfoscado | | | |
| **· Tipo de cubierta** | inclinada | plana | | | |
| **· Material de cubierta** | teja | uralita | | | |
| **· Estructura** | | | | | |
| **· Carpintería** | | | | | |
| **Estado** | bueno | bueno | | | |

| IDENTIFICACIÓN y LOCALIZACIÓN | Sector 5 Nº 031 |
|---|---|
| Finca, paraje "Rasa". | |

| 5- SITUACION URBANISTICA Y AMBIENTAL | | |
|---|---|---|
| **Clase y categoría de suelo** | Suelo Rústico de Especial Protección Producción Agroganadera | SR-EP-PA |
| **Protección** | | |
| **Afecciones** | Conducción de abastecimiento de agua. | |
| **Observaciones** | Edificación agrícola aislada con almacén anejo. | |

| IDENTIFICACIÓN y LOCALIZACIÓN | Sector 5<br>Nº 032 |
|---|---|
| Depósito de agua municipal, paraje "Legurias". | |

**LOCALIZACIÓN**

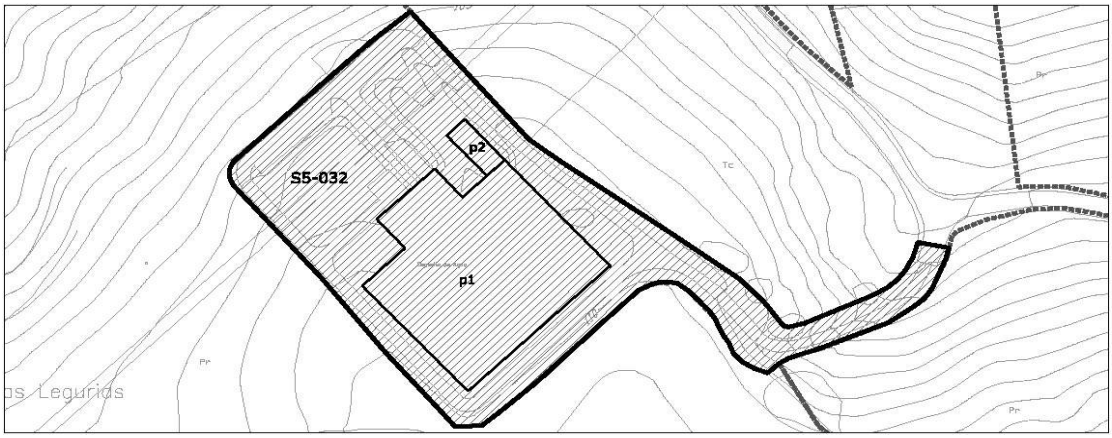


| 1- INFORMACIÓN GENERAL | |
|---|---|
| **Situación** | Viernoles |
| **Acceso** | Camino de Tanos a Viernoles |
| **Titularidad** | Pública |

| 2- DATOS CATASTRALES | | | |
|---|---|---|---|
| **Referencia catastral parcela** | 39087A015008190000YA | **Localización** | PB Viernoles 819 Pol 15 Parc 819 |
| **Referencia catastral edificación** | | | |

| 3- CARACTERÍSTICAS DE LA PARCELA | | | | | | |
|---|---|---|---|---|---|---|
| **Uso principal parcela** | | equipamiento | | **Otros usos** | industrial-almacén | |
| **Superficie total (m²)** | | 7.643,00 | | **% ocupacion** | 31,64 | |
| **Viario acceso** | **Cerramiento** | **Electricidad** | **Agua** | **Saneamiento** | **Alumbrado** | **Otros** |
| asfaltado | mixta | si | si | | si | |


| 4- CARACTERÍSTICAS DE LAS EDIFICACIONES | | | | | |
|---|---|---|---|---|---|
| | **principal** | **anejo 1** | **anejo 2** | **anejo 3** | **otros** |
| **Uso** | equipamiento | almacén | | | |
| **Antigüedad** | 1975 | | | | |
| **Superficie ocupación (m²)** | 2317,00 | 101,00 | | | |
| **Nº plantas(sobre/bajo rasante)** | 1 | 1 | | | |
| **Superficie construída (m²)** | 100,00 | 14,00 | | | |
| **Características constructivas:** | | 2427,00 | | | |
| **· Cerramiento de fachada** | enfoscado | enfoscado | | | |
| **· Tipo de cubierta** | inclinada | plana | | | |
| **· Material de cubierta** | teja | uralita | | | |
| **· Estructura** | | | | | |
| **· Carpintería** | | | | | |
| **Estado** | bueno | bueno | | | |

| IDENTIFICACIÓN y LOCALIZACIÓN | Sector 5<br>Nº 032 |
|---|---|
| Depósito de agua municipal, paraje "Legurias". | |

| 5- SITUACION URBANISTICA Y AMBIENTAL | | |
|---|---|---|
| **Clase y categoría de suelo** | Suelo Rústico de Especial Protección Producción Agroganadera | SR-EP-PA |
| **Protección** | | |
| **Afecciones** | Línea eléctrica de 55 KV.<br>Conducción de abastecimiento de agua. | |
| **Observaciones** | Depósitos de agua municipales en Viernoles. | |

| IDENTIFICACIÓN y LOCALIZACIÓN | Sector 5<br>Nº 033 |
|---|---|
| Finca, paraje "Tejera". | |

**LOCALIZACIÓN**

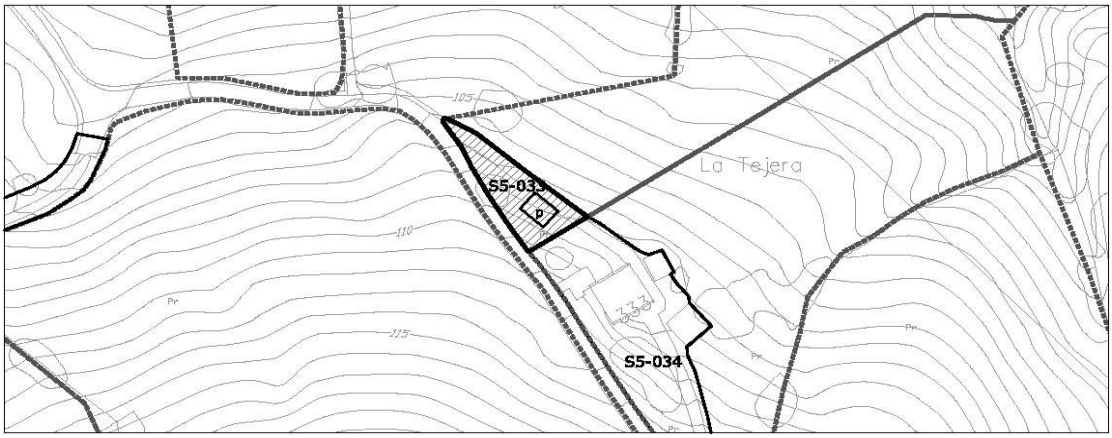


| 1- INFORMACIÓN GENERAL | |
|---|---|
| **Situación** | Viernoles |
| **Acceso** | Camino de Tanos a Viernoles |
| **Titularidad** | Privada |

| 2- DATOS CATASTRALES | | | |
|---|---|---|---|
| **Referencia catastral parcela** | 39087A015008210000YW | **Localización** | PB Viernoles 333B Pol 15 Parc 821 |
| **Referencia catastral edificación** | | | |

| 3- CARACTERÍSTICAS DE LA PARCELA | | | | | | |
|---|---|---|---|---|---|---|
| **Uso principal parcela** | | agrícola | | **Otros usos** | | |
| **Superficie total (m²)** | | 8.273,00 | | **% ocupacion** | 0,58 | |
| **Viario acceso** | **Cerramiento** | **Electricidad** | **Agua** | **Saneamiento** | **Alumbrado** | **Otros** |
| hormigón | metálica | | si | | si | |


| 4- CARACTERÍSTICAS DE LAS EDIFICACIONES | | | | | |
|---|---|---|---|---|---|
| | **principal** | **anejo 1** | **anejo 2** | **anejo 3** | **otros** |
| **Uso** | agrícola | | | | |
| **Antigüedad** | 2003 | | | | |
| **Superficie ocupación (m²)** | 48,00 | | | | |
| **Nº plantas(sobre/bajo rasante)** | 1 | | | | |
| **Superficie construída (m²)** | 48,00 | | | | |
| **Características constructivas:** | | | | | |
| **· Cerramiento de fachada** | enfoscado | | | | |
| **· Tipo de cubierta** | inclinada | | | | |
| **· Material de cubierta** | uralita | | | | |
| **· Estructura** | | | | | |
| **· Carpintería** | madera | | | | |
| **Estado** | bueno | | | | |

| IDENTIFICACIÓN y LOCALIZACIÓN | Sector 5 Nº 033 |
|---|---|
| Finca, paraje "Tejera". | |

| 5- SITUACION URBANISTICA Y AMBIENTAL | | |
|---|---|---|
| **Clase y categoría de suelo** | Suelo Rústico de Especial Protección Producción Agroganadera | SR-EP-PA |
| **Protección** | | |
| **Afecciones** | | |
| **Observaciones** | Edificación agrícola aislada. | |

| IDENTIFICACIÓN y LOCALIZACIÓN | Sector 5 Nº 034 |
|---|---|
| Finca, paraje "Tejera". | |

**LOCALIZACIÓN**

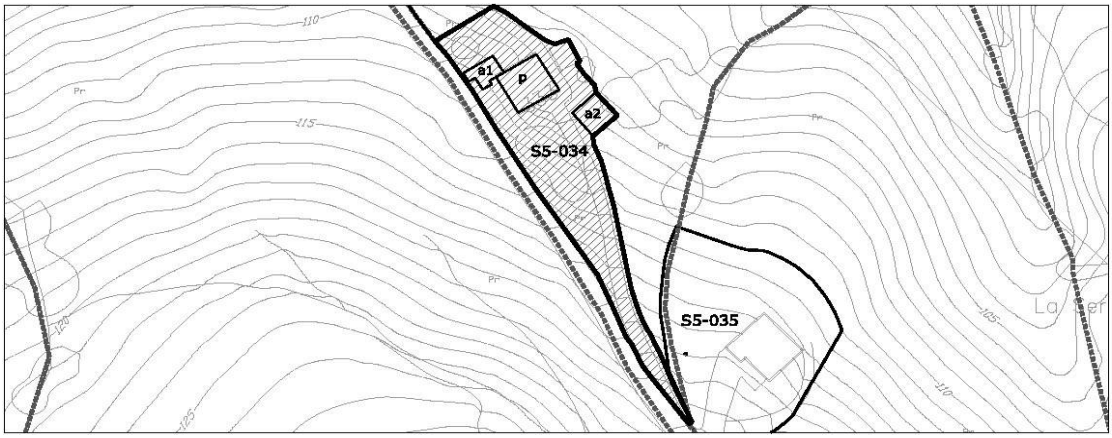


| 1- INFORMACIÓN GENERAL | |
|---|---|
| **Situación** | Viernoles |
| **Acceso** | Camino de Tanos a Viernoles |
| **Titularidad** | Privada |

| 2- DATOS CATASTRALES | | | |
|---|---|---|---|
| **Referencia catastral parcela** | 39087A015000050000YK | **Localización** | PB Viernoles 333 Pol 15 Parc 5 |
| **Referencia catastral edificación** | | | |

| 3- CARACTERÍSTICAS DE LA PARCELA | | | | | | |
|---|---|---|---|---|---|---|
| **Uso principal parcela** | | residencial | | **Otros usos** | agrícola | |
| **Superficie total (m²)** | | 7.838,00 | | **% ocupacion** | 3,39 | |
| **Viario acceso** | **Cerramiento** | **Electricidad** | **Agua** | **Saneamiento** | **Alumbrado** | **Otros** |
| hormigón | metálica | si | si | | si | |


| 4- CARACTERÍSTICAS DE LAS EDIFICACIONES | | | | | |
|---|---|---|---|---|---|
| | **principal** | **anejo 1** | **anejo 2** | **anejo 3** | **otros** |
| **Uso** | vivienda | agrícola | agrícola | | |
| **Antigüedad** | 2003 | | | | |
| **Superficie ocupación (m²)** | 145,00 | 48,00 | 73,00 | | |
| **Nº plantas(sobre/bajo rasante)** | 2 | 1 | 1 | | |
| **Superficie construída (m²)** | 290,00 | 48,00 | 73,00 | | |
| **Características constructivas:** | | | | | |
| **· Cerramiento de fachada** | piedra | bloque | bloque | | |
| **· Tipo de cubierta** | inclinada | plana | inclinada | | |
| **· Material de cubierta** | teja | uralita | uralita | | |
| **· Estructura** | muro de carga | | | | |
| **· Carpintería** | madera | madera | madera | | |
| **Estado** | bueno | bueno | bueno | | |

| IDENTIFICACIÓN y LOCALIZACIÓN | Sector 5 Nº 034 |
|---|---|
| Finca, paraje "Tejera". | |

| 5- SITUACION URBANISTICA Y AMBIENTAL | | |
|---|---|---|
| **Clase y categoría de suelo** | Suelo Rústico de Especial Protección Producción Agroganadera | SR-EP-PA |
| | Suelo Rústico de Especial Protección de Recurso de Suelo | SR-EP-RS |
| **Protección** | | |
| **Afecciones** | | |
| **Observaciones** | Edificación residencial aislada con anejos agrícolas. | |

| IDENTIFICACIÓN y LOCALIZACIÓN | Sector 5<br>Nº 035 |
|---|---|
| Finca, paraje "Serna". | |

**LOCALIZACIÓN**

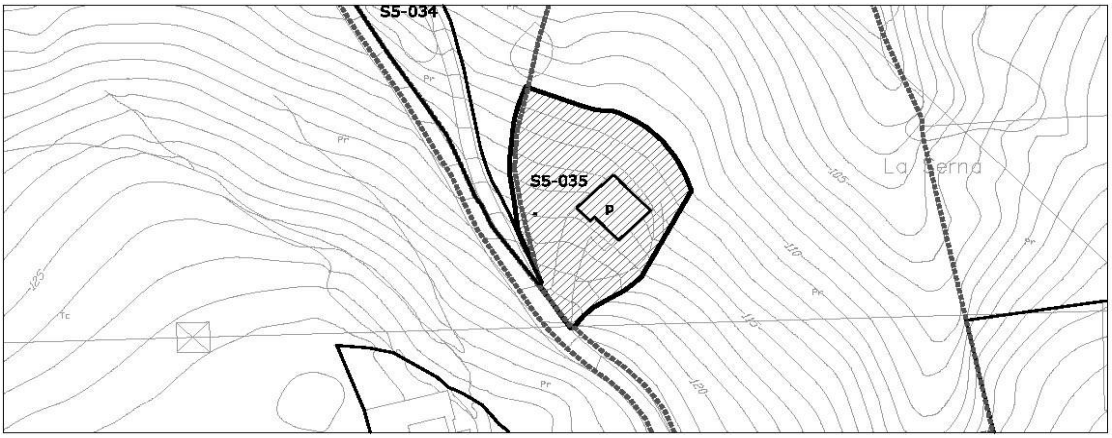


| 1- INFORMACIÓN GENERAL | |
|---|---|
| **Situación** | Viernoles |
| **Acceso** | Camino de Tanos a Viernoles |
| **Titularidad** | Privada |

| 2- DATOS CATASTRALES | | | |
|---|---|---|---|
| **Referencia catastral parcela** | 39087A015001830000YW | **Localización** | PB Viernoles 331A Pol 15 Parc 183 |
| **Referencia catastral edificación** | | | |

| 3- CARACTERÍSTICAS DE LA PARCELA | | | | | | |
|---|---|---|---|---|---|---|
| **Uso principal parcela** | | residencial | | **Otros usos** | | |
| **Superficie total (m²)** | | 15.696,00 | | **% ocupacion** | 1,11 | |
| **Viario acceso** | **Cerramiento** | **Electricidad** | **Agua** | **Saneamiento** | **Alumbrado** | **Otros** |
| asfaltado | metálica | si | si | | si | |

| 4- CARACTERÍSTICAS DE LAS EDIFICACIONES | | | | | |
|---|---|---|---|---|---|
| | **principal** | **anejo 1** | **anejo 2** | **anejo 3** | **otros** |
| **Uso** | vivienda | | | | |
| **Antigüedad** | 1992 | | | | |
| **Superficie ocupación (m²)** | 174,00 | | | | |
| **Nº plantas(sobre/bajo rasante)** | 2 | | | | |
| **Superficie construída (m²)** | 469,00 | | | | |
| **Características constructivas:** | | | | | |
| **· Cerramiento de fachada** | piedra | | | | |
| **· Tipo de cubierta** | inclinada | | | | |
| **· Material de cubierta** | teja | | | | |
| **· Estructura** | muro de carga | | | | |
| **· Carpintería** | madera | | | | |
| **Estado** | bueno | | | | |

| IDENTIFICACIÓN y LOCALIZACIÓN | Sector 5 Nº 035 |
|---|---|
| Finca, paraje "Serna". | |

| 5- SITUACION URBANISTICA Y AMBIENTAL | | |
|---|---|---|
| **Clase y categoría de suelo** | Suelo Rústico de Especial Protección Producción Agroganadera | SR-EP-PA |
| **Protección** | | |
| **Afecciones** | Línea eléctrica de 220KV. | |
| **Observaciones** | Edificación residencial aislada en buen estado con garaje en planta baja y cuadra en semisótano. | |

| IDENTIFICACIÓN y LOCALIZACIÓN | Sector 5<br>Nº 036 |
|---|---|
| Finca, paraje "Serna". | |

**LOCALIZACIÓN**




| 1- INFORMACIÓN GENERAL | |
|---|---|
| **Situación** | Viernoles |
| **Acceso** | Camino de Tanos a Viernoles |
| **Titularidad** | Privada |

| 2- DATOS CATASTRALES | | | |
|---|---|---|---|
| **Referencia catastral parcela** | 39087A015001850000YB | **Localización** | PB Viernoles 335 Pol 15 Parc 185 |
| **Referencia catastral edificación** | | | |

| 3- CARACTERÍSTICAS DE LA PARCELA | | | | | | |
|---|---|---|---|---|---|---|
| **Uso principal parcela** | | residencial | | **Otros usos** | agrícola | |
| **Superficie total (m²)** | | 2.707,00 | | **% ocupacion** | 4,62 | |
| **Viario acceso** | **Cerramiento** | **Electricidad** | **Agua** | **Saneamiento** | **Alumbrado** | **Otros** |
| asfaltado | metálica | si | si | | si | |


| 4- CARACTERÍSTICAS DE LAS EDIFICACIONES | | | | | |
|---|---|---|---|---|---|
| | **principal** | **anejo 1** | **anejo 2** | **anejo 3** | **otros** |
| **Uso** | vivienda | agrícola | | | |
| **Antigüedad** | 1945 | | | | |
| **Superficie ocupación (m²)** | 104,00 | 21,00 | | | |
| **Nº plantas(sobre/bajo rasante)** | 2 | 1 | | | |
| **Superficie construída (m²)** | 160,00 | 21,00 | | | |
| **Características constructivas:** | | | | | |
| **· Cerramiento de fachada** | piedra | bloque | | | |
| **· Tipo de cubierta** | inclinada | | | | |
| **· Material de cubierta** | teja | | | | |
| **· Estructura** | muro de carga | | | | |
| **· Carpintería** | madera | | | | |
| **Estado** | bueno | en ruina | | | |

| IDENTIFICACIÓN y LOCALIZACIÓN | Sector 5<br>Nº 036 |
|---|---|
| Finca, paraje "Serna". | |

| 5- SITUACION URBANISTICA Y AMBIENTAL | | |
|---|---|---|
| **Clase y categoría de suelo** | Suelo Rústico de Especial Protección Producción Agroganadera | SR-EP-PA |
| **Protección** | | |
| **Afecciones** | Línea eléctrica de 220KV | |
| **Observaciones** | Edificación residencial aislada en buen estado con anejo agrícola en estado de semiruina. La parcela se encuentra cultivada y tiene cierto componente industrial de primera transformación. | |

| IDENTIFICACIÓN y LOCALIZACIÓN | Sector 5 Nº 037 |
|---|---|
| Finca, paraje "Sorrabañas". | |

**LOCALIZACIÓN**

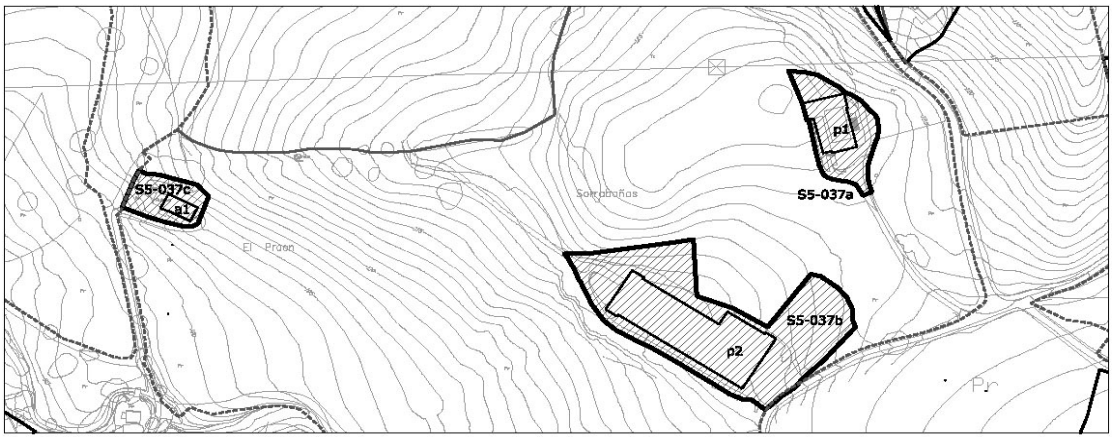


| 1- INFORMACIÓN GENERAL | |
|---|---|
| **Situación** | Viernoles |
| **Acceso** | Camino de Tanos a Viernoles |
| **Titularidad** | Privada |

| 2- DATOS CATASTRALES | | | |
|---|---|---|---|
| **Referencia catastral parcela** | 39087A015000060000YR | **Localización** | PB Viernoles 331 N2-327 Pol 15 |
| **Referencia catastral edificación** | | | Parc 6 |

| 3- CARACTERÍSTICAS DE LA PARCELA | | | | | | |
|---|---|---|---|---|---|---|
| **Uso principal parcela** | | residencial | | **Otros usos** | ganadero | |
| **Superficie total (m²)** | | ########## | | **% ocupacion** | 2,90 | |
| **Viario acceso** | **Cerramiento** | **Electricidad** | **Agua** | **Saneamiento** | **Alumbrado** | **Otros** |
| asfaltado | metálica | si | si | | si | |


| 4- CARACTERÍSTICAS DE LAS EDIFICACIONES | | | | | |
|---|---|---|---|---|---|
| | **principal 1** | **principal 2** | **anejo 1** | **anejo 2** | **otros** |
| **Uso** | vivienda | ganadero | vivienda | | |
| **Antigüedad** | 1985 | | | | |
| **Superficie ocupación (m²)** | 594,00 | 2295,00 | 147,00 | | |
| **Nº plantas(sobre/bajo rasante)** | 2 | 1 | 2 | | |
| **Superficie construída (m²)** | 750,00 | 2295,00 | 290,00 | | |
| **Características constructivas:** | | | | | |
| **· Cerramiento de fachada** | ladrillo | bloque | piedra | | |
| **· Tipo de cubierta** | inclinada | inclinada | inclinada | | |
| **· Material de cubierta** | teja | teja | teja | | |
| **· Estructura** | hormigón | hormgión | muro de carga | | |
| **· Carpintería** | metálico | madera | madera | | |
| **Estado** | bueno | bueno | regular | | |

| IDENTIFICACIÓN y LOCALIZACIÓN | Sector 5<br>Nº 037 |
|---|---|
| Finca, paraje "Sorrabañas". | |

| 5- SITUACION URBANISTICA Y AMBIENTAL | | |
|---|---|---|
| **Clase y categoría de suelo** | Suelo Rústico de Especial Protección Producción Agroganadera | SR-EP-PA |
| | Suelo Rústico de Especial Protección de Recurso de Suelo | SR-EP-RS |
| **Protección** | | |
| **Afecciones** | Línea eléctrica de 220KV | |
| **Observaciones** | Se compone de una edificación residencial aislada tradicional abandonada, otr aedificación residencial de obra nueva en el extremo opuesto en buen estado. La parcela está ligada a una explotación agrícola y ganadera con una nave ganadera de grandes dimensiones en buen estado. | |

| IDENTIFICACIÓN y LOCALIZACIÓN | Sector 5 Nº 038 |
|---|---|
| Finca, paraje "Monte Avellaneda". | |

**LOCALIZACIÓN**

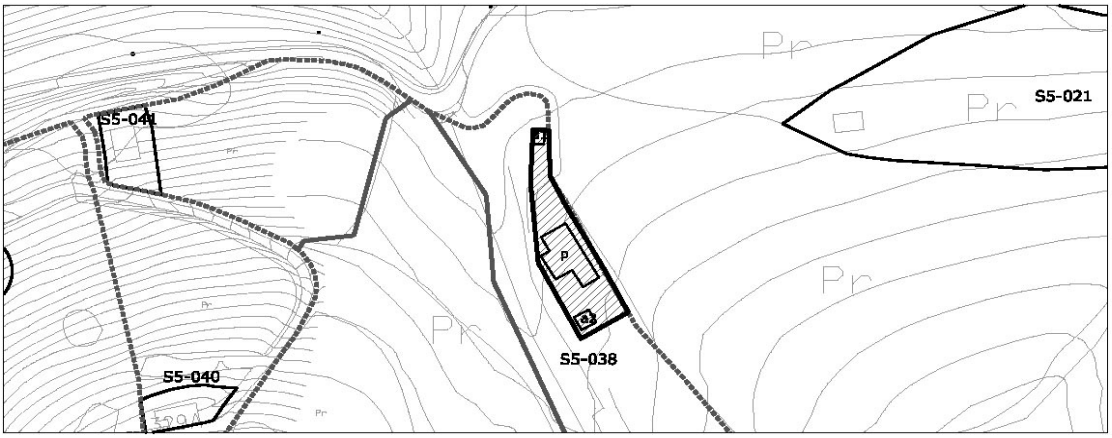


| 1- INFORMACIÓN GENERAL | |
|---|---|
| **Situación** | Viernoles |
| **Acceso** | Camino de Tanos a Viernoles |
| **Titularidad** | Privada |

| 2- DATOS CATASTRALES | | | |
|---|---|---|---|
| **Referencia catastral parcela** | 39087A015007550000YH | **Localización** | PB Viernoles 329B Pol 15 Parc 755 |
| **Referencia catastral edificación** | | | |

| 3- CARACTERÍSTICAS DE LA PARCELA | | | | | | |
|---|---|---|---|---|---|---|
| **Uso principal parcela** | | residencial | | **Otros usos** | agrícola | |
| **Superficie total (m²)** | | 10.156,00 | | **% ocupacion** | 1,86 | |
| **Viario acceso** | **Cerramiento** | **Electricidad** | **Agua** | **Saneamiento** | **Alumbrado** | **Otros** |
| asfaltado | metálica | si | si | | si | |


| 4- CARACTERÍSTICAS DE LAS EDIFICACIONES | | | | | |
|---|---|---|---|---|---|
| | **principal** | **anejo 1** | **anejo 2** | **anejo 3** | **otros** |
| **Uso** | vivienda | almacén | agrícola | agrícola | |
| **Antigüedad** | 2003 | | | | |
| **Superficie ocupación (m²)** | 139,00 | 12,00 | 18,00 | 20,00 | |
| **Nº plantas(sobre/bajo rasante)** | 1 | 1 | 1 | 1 | |
| **Superficie construída (m²)** | 139,00 | 12,00 | 18,00 | 20,00 | |
| **Características constructivas:** | | | | | |
| **· Cerramiento de fachada** | enfoscado | | | | |
| **· Tipo de cubierta** | inclinada | | | | |
| **· Material de cubierta** | teja | | | | |
| **· Estructura** | hormigón | | | | |
| **· Carpintería** | metálico | | | | |
| **Estado** | bueno | | | | |

| IDENTIFICACIÓN y LOCALIZACIÓN | Sector 5<br>Nº 038 |
|---|---|
| Finca, paraje "Monte Avellaneda". | |

| 5- SITUACION URBANISTICA Y AMBIENTAL | | |
|---|---|---|
| **Clase y categoría de suelo** | Suelo Rústico de Especial Protección Ganadero Forestal | SR-EP-GF |
| **Protección** | | |
| **Afecciones** | | |
| **Observaciones** | Edificación residencial aislada en buen estado con almacenes anejos. | |

| IDENTIFICACIÓN y LOCALIZACIÓN | Sector 5 Nº 039 |
|---|---|
| Finca, paraje "Monte Avellaneda". | |

**LOCALIZACIÓN**

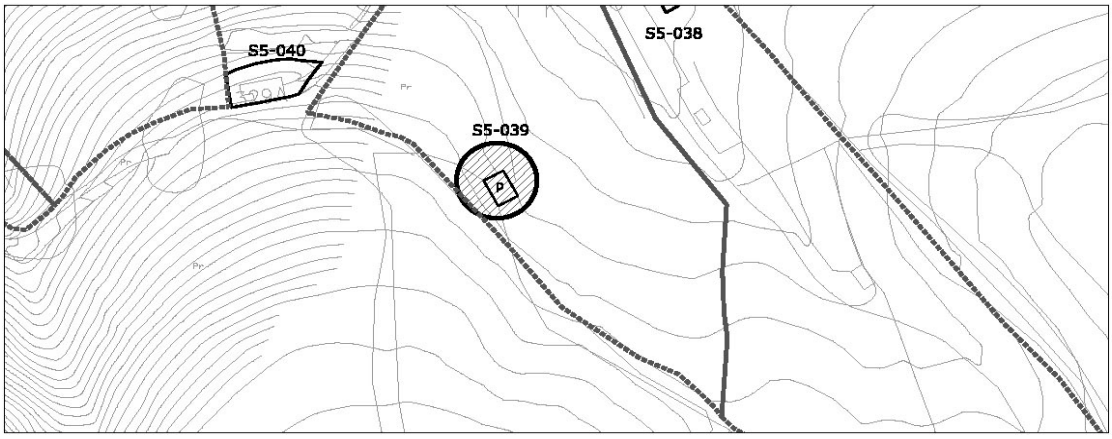


| 1- INFORMACIÓN GENERAL | |
|---|---|
| **Situación** | Viernoles |
| **Acceso** | Camino de Tanos a Viernoles |
| **Titularidad** | Privada |

| 2- DATOS CATASTRALES | | | |
|---|---|---|---|
| **Referencia catastral parcela** | 39087A015007530000YZ | **Localización** | PB Viernoles 753 Pol 15 Parc 753 |
| **Referencia catastral edificación** | | | |

| 3- CARACTERÍSTICAS DE LA PARCELA | | | | | | |
|---|---|---|---|---|---|---|
| **Uso principal parcela** | | agrícola | | **Otros usos** | | |
| **Superficie total (m²)** | | 8.513,00 | | **% ocupacion** | 0,55 | |
| **Viario acceso** | **Cerramiento** | **Electricidad** | **Agua** | **Saneamiento** | **Alumbrado** | **Otros** |
| asfaltado | metálica | si | si | | si | |


| 4- CARACTERÍSTICAS DE LAS EDIFICACIONES | | | | | |
|---|---|---|---|---|---|
| | **principal** | **anejo 1** | **anejo 2** | **anejo 3** | **otros** |
| **Uso** | agrícola | | | | |
| **Antigüedad** | 1960 | | | | |
| **Superficie ocupación (m²)** | 47,00 | | | | |
| **Nº plantas(sobre/bajo rasante)** | 1 | | | | |
| **Superficie construída (m²)** | 80,00 | | | | |
| **Características constructivas:** | | | | | |
| **· Cerramiento de fachada** | enfoscado | | | | |
| **· Tipo de cubierta** | inclinada | | | | |
| **· Material de cubierta** | teja | | | | |
| **· Estructura** | hormigón | | | | |
| **· Carpintería** | madera | | | | |
| **Estado** | bueno | | | | |

| IDENTIFICACIÓN y LOCALIZACIÓN | Sector 5 Nº 039 |
|---|---|
| Finca, paraje "Monte Avellaneda". | |

| 5- SITUACION URBANISTICA Y AMBIENTAL | | |
|---|---|---|
| **Clase y categoría de suelo** | Suelo Rústico de Especial Protección Ganadero Forestal | SR-EP-GF |
| **Protección** | | |
| **Afecciones** | | |
| **Observaciones** | Edificación agrícola aislada en buen estado para aperos de labranza. | |

| IDENTIFICACIÓN y LOCALIZACIÓN | Sector 5 Nº 040 |
|---|---|
| Finca, paraje "Monte Avellaneda". | |

**LOCALIZACIÓN**

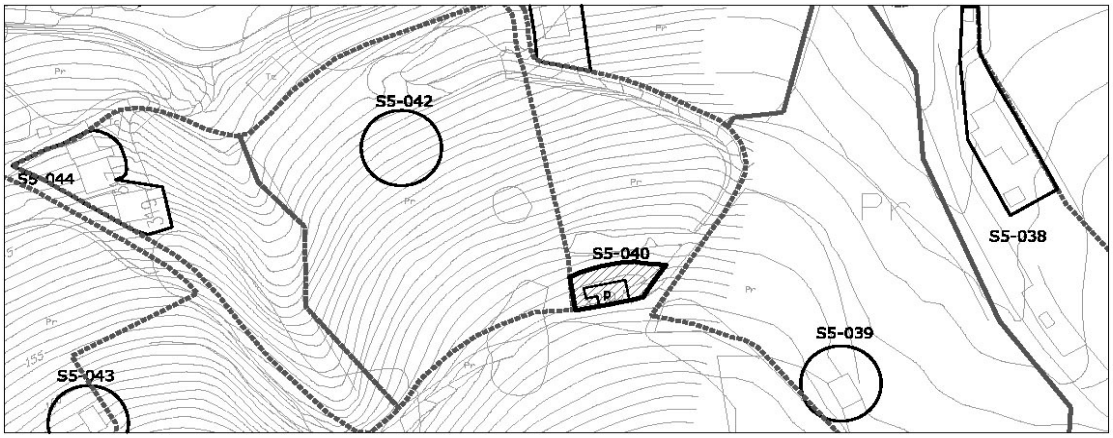


| 1- INFORMACIÓN GENERAL | |
|---|---|
| **Situación** | Viernoles |
| **Acceso** | Camino de Tanos a Viernoles |
| **Titularidad** | Privada |

| 2- DATOS CATASTRALES | | | |
|---|---|---|---|
| **Referencia catastral parcela** | 39087A015007520000Y | **Localización** | PB Viernoles 329A Pol 15 Parc 752 |
| **Referencia catastral edificación** | 39087A015007520001UD | | |

| 3- CARACTERÍSTICAS DE LA PARCELA | | | | | | |
|---|---|---|---|---|---|---|
| **Uso principal parcela** | | residencial | | **Otros usos** | | |
| **Superficie total (m²)** | | 2.327,00 | | **% ocupacion** | 2,45 | |
| **Viario acceso** | **Cerramiento** | **Electricidad** | **Agua** | **Saneamiento** | **Alumbrado** | **Otros** |
| asfaltado | metálica | si | si | | si | |


| 4- CARACTERÍSTICAS DE LAS EDIFICACIONES | | | | | |
|---|---|---|---|---|---|
| | **principal** | **anejo 1** | **anejo 2** | **anejo 3** | **otros** |
| **Uso** | vivienda | | | | |
| **Antigüedad** | 2005 | | | | |
| **Superficie ocupación (m²)** | 57,00 | | | | |
| **Nº plantas(sobre/bajo rasante)** | 1 | | | | |
| **Superficie construída (m²)** | 74,00 | | | | |
| **Características constructivas:** | | | | | |
| **· Cerramiento de fachada** | enfoscado | | | | |
| **· Tipo de cubierta** | inclinada | | | | |
| **· Material de cubierta** | teja | | | | |
| **· Estructura** | muro de carga | | | | |
| **· Carpintería** | madera | | | | |
| **Estado** | bueno | | | | |

| IDENTIFICACIÓN y LOCALIZACIÓN | Sector 5 Nº 040 |
|---|---|
| Finca, paraje "Monte Avellaneda". | |

| 5- SITUACION URBANISTICA Y AMBIENTAL | | |
|---|---|---|
| **Clase y categoría de suelo** | Suelo Rústico de Especial Protección Ganadero Forestal | SR-EP-GF |
| **Protección** | | |
| **Afecciones** | | |
| **Observaciones** | Edificación residencial aislada en buen estado con almacenes anejos. | |

| IDENTIFICACIÓN y LOCALIZACIÓN | Sector 5<br>Nº 041 |
|---|---|
| Finca, paraje "Regata Cotia". | |

**LOCALIZACIÓN**

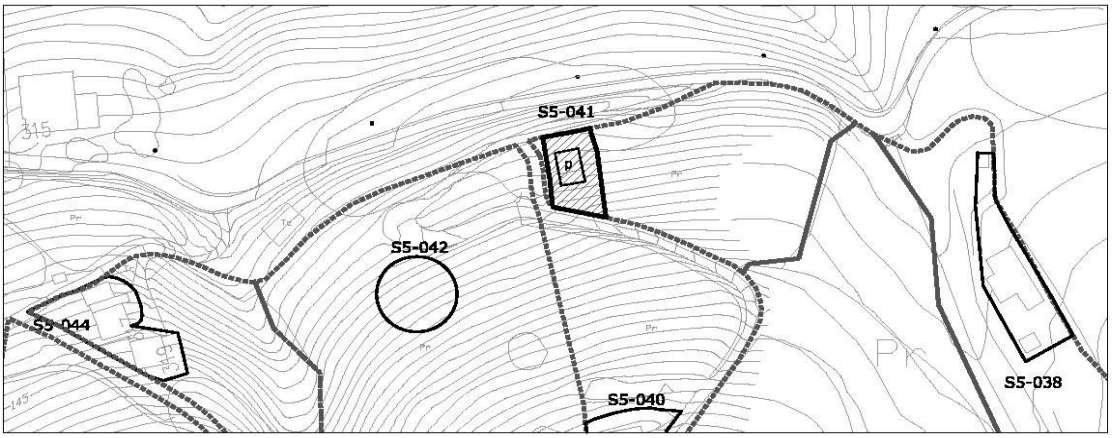


| 1- INFORMACIÓN GENERAL | |
|---|---|
| **Situación** | Viernoles |
| **Acceso** | Camino de Tanos a Viernoles |
| **Titularidad** | Privada |

| 2- DATOS CATASTRALES | | | |
|---|---|---|---|
| **Referencia catastral parcela** | 39087A015000100000YD | **Localización** | PB Viernoles 1510 Pol 15 Parc 10 |
| **Referencia catastral edificación** | | | |

| 3- CARACTERÍSTICAS DE LA PARCELA | | | | | | |
|---|---|---|---|---|---|---|
| **Uso principal parcela** | | agrícola | | **Otros usos** | | |
| **Superficie total (m²)** | | 2.787,00 | | **% ocupacion** | 2,12 | |
| **Viario acceso** | **Cerramiento** | **Electricidad** | **Agua** | **Saneamiento** | **Alumbrado** | **Otros** |
| asfaltado | | | | | | |


| 4- CARACTERÍSTICAS DE LAS EDIFICACIONES | | | | | |
|---|---|---|---|---|---|
| | **principal** | **anejo 1** | **anejo 2** | **anejo 3** | **otros** |
| **Uso** | agrícola | | | | |
| **Antigüedad** | 2003 | | | | |
| **Superficie ocupación (m²)** | 59,00 | | | | |
| **Nº plantas(sobre/bajo rasante)** | 1 | | | | |
| **Superficie construída (m²)** | 74,00 | | | | |
| **Características constructivas:** | | | | | |
| **· Cerramiento de fachada** | bloque | | | | |
| **· Tipo de cubierta** | inclinada | | | | |
| **· Material de cubierta** | uralita | | | | |
| **· Estructura** | | | | | |
| **· Carpintería** | metálico | | | | |
| **Estado** | regular | | | | |

| IDENTIFICACIÓN y LOCALIZACIÓN | Sector 5 Nº 041 |
|---|---|
| Finca, paraje "Regata Cotia". | |

| 5- SITUACION URBANISTICA Y AMBIENTAL | | |
|---|---|---|
| **Clase y categoría de suelo** | Suelo Rústico de Especial Protección Ganadero Forestal | SR-EP-GF |
| **Protección** | | |
| **Afecciones** | | |
| **Observaciones** | Cobertizo para apaeros. | |

| IDENTIFICACIÓN y LOCALIZACIÓN | Sector 5 Nº 042 |
|---|---|
| Finca, paraje "Monte Avellaneda". | |

**LOCALIZACIÓN**

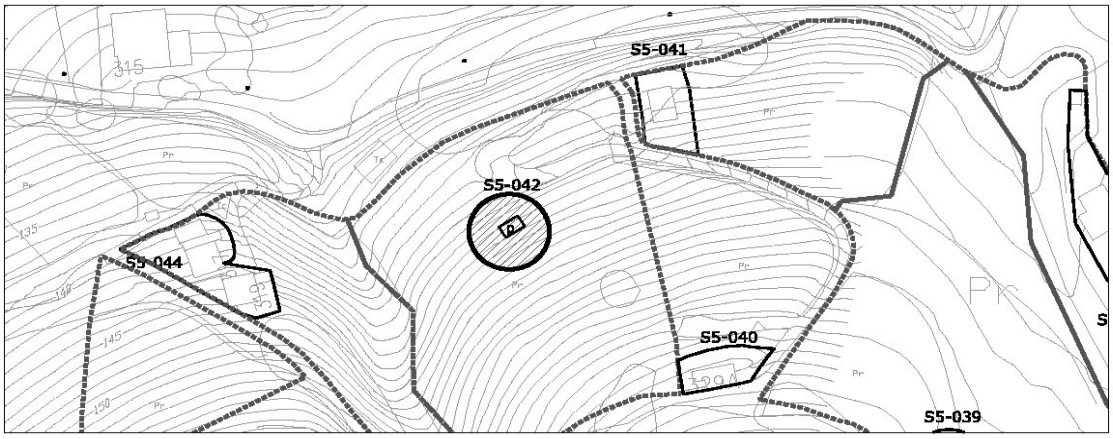


| 1- INFORMACIÓN GENERAL | |
|---|---|
| **Situación** | Viernoles |
| **Acceso** | Camino de Tanos a Viernoles |
| **Titularidad** | Privada |

| 2- DATOS CATASTRALES | | | |
|---|---|---|---|
| **Referencia catastral parcela** | 39087A015007510000YE | **Localización** | PB Viernoles 751 Pol 15 Parc 751 |
| **Referencia catastral edificación** | | | |

| 3- CARACTERÍSTICAS DE LA PARCELA | | | | | | |
|---|---|---|---|---|---|---|
| **Uso principal parcela** | | agrícola | | **Otros usos** | | |
| **Superficie total (m²)** | | 6.066,00 | | **% ocupacion** | 0,35 | |
| **Viario acceso** | **Cerramiento** | **Electricidad** | **Agua** | **Saneamiento** | **Alumbrado** | **Otros** |
| asfaltado | | | | | si | |


| 4- CARACTERÍSTICAS DE LAS EDIFICACIONES | | | | | |
|---|---|---|---|---|---|
| | **principal** | **anejo 1** | **anejo 2** | **anejo 3** | **otros** |
| **Uso** | agrícola | | | | |
| **Antigüedad** | 1990 | | | | |
| **Superficie ocupación (m²)** | 21,00 | | | | |
| **Nº plantas(sobre/bajo rasante)** | 1 | | | | |
| **Superficie construída (m²)** | 21,00 | | | | |
| **Características constructivas:** | | | | | |
| **· Cerramiento de fachada** | enfoscado | | | | |
| **· Tipo de cubierta** | inclinada | | | | |
| **· Material de cubierta** | | | | | |
| **· Estructura** | | | | | |
| **· Carpintería** | madera | | | | |
| **Estado** | bueno | | | | |

| IDENTIFICACIÓN y LOCALIZACIÓN | Sector 5<br>Nº 042 |
|---|---|
| Finca, paraje "Monte Avellaneda". | |

| 5- SITUACION URBANISTICA Y AMBIENTAL | | |
|---|---|---|
| **Clase y categoría de suelo** | Suelo Rústico de Especial Protección Ganadero Forestal | SR-EP-GF |
| **Protección** | | |
| **Afecciones** | | |
| **Observaciones** | Cobertizo para apaeros. | |

| IDENTIFICACIÓN y LOCALIZACIÓN | Sector 5<br>Nº 043 |
|---|---|
| Finca, paraje "Monte Avellaneda". | |

**LOCALIZACIÓN**

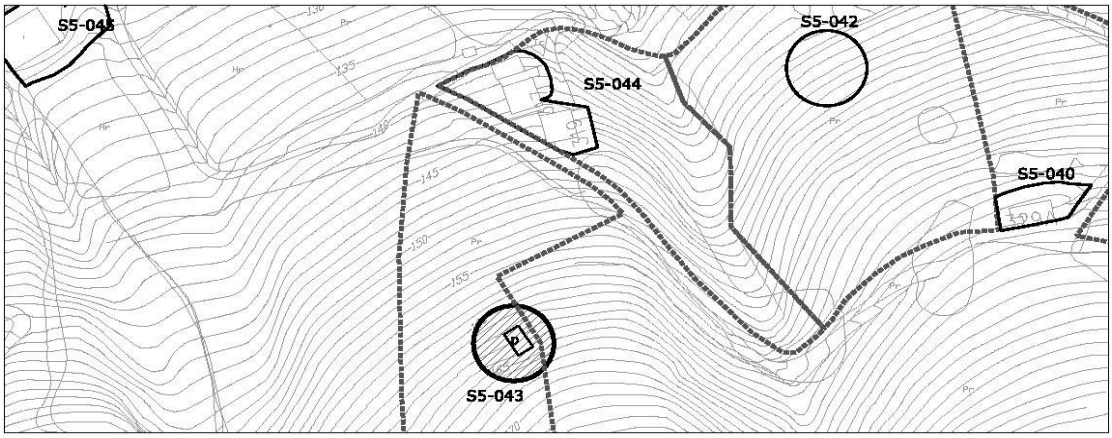


| 1- INFORMACIÓN GENERAL | |
|---|---|
| **Situación** | Viernoles |
| **Acceso** | Camino de Tanos a Viernoles |
| **Titularidad** | Privada |

| 2- DATOS CATASTRALES | | | |
|---|---|---|---|
| **Referencia catastral parcela** | 39087A015007480000YE | **Localización** | PB Viernoles 748 Pol 15 Parc 748 |
| **Referencia catastral edificación** | | | |

| 3- CARACTERÍSTICAS DE LA PARCELA | | | | | | |
|---|---|---|---|---|---|---|
| **Uso principal parcela** | | agrícola | | **Otros usos** | | |
| **Superficie total (m²)** | | 6.260,00 | | **% ocupacion** | 0,46 | |
| **Viario acceso** | **Cerramiento** | **Electricidad** | **Agua** | **Saneamiento** | **Alumbrado** | **Otros** |
| asfaltado | | | | | si | |


| 4- CARACTERÍSTICAS DE LAS EDIFICACIONES | | | | | |
|---|---|---|---|---|---|
| | **principal** | **anejo 1** | **anejo 2** | **anejo 3** | **otros** |
| **Uso** | agrícola | | | | |
| **Antigüedad** | 1950 | | | | |
| **Superficie ocupación (m²)** | 29,00 | | | | |
| **Nº plantas(sobre/bajo rasante)** | 1 | | | | |
| **Superficie construída (m²)** | 29,00 | | | | |
| **Características constructivas:** | | | | | |
| **· Cerramiento de fachada** | enfoscado | | | | |
| **· Tipo de cubierta** | inclinada | | | | |
| **· Material de cubierta** | teja | | | | |
| **· Estructura** | | | | | |
| **· Carpintería** | madera | | | | |
| **Estado** | bueno | | | | |

| IDENTIFICACIÓN y LOCALIZACIÓN | Sector 5<br>Nº 043 |
|---|---|
| Finca, paraje "Monte Avellaneda". | |

| 5- SITUACION URBANISTICA Y AMBIENTAL | | |
|---|---|---|
| **Clase y categoría de suelo** | Suelo Rústico de Especial Protección Ganadero Forestal | SR-EP-GF |
| **Protección** | | |
| **Afecciones** | | |
| **Observaciones** | Cobertizo para apaeros. | |

| IDENTIFICACIÓN y LOCALIZACIÓN | Sector 5 Nº 044 |
|---|---|
| Finca, paraje "Monte Avellaneda". | |

**LOCALIZACIÓN**

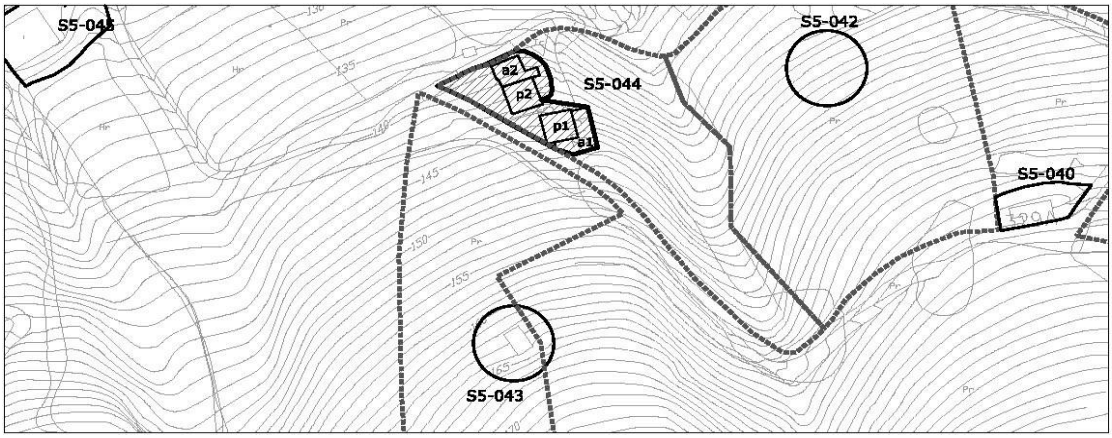


| 1- INFORMACIÓN GENERAL | |
|---|---|
| **Situación** | Viernoles |
| **Acceso** | Camino de Tanos a Viernoles |
| **Titularidad** | Privada |

| 2- DATOS CATASTRALES | | | |
|---|---|---|---|
| **Referencia catastral parcela** | 39087A015007500000YJ | **Localización** | PB Viernoles 317 N2-319 Pol 15 |
| **Referencia catastral edificación** | 39087A015007500001UK | | Parc 750 |

| 3- CARACTERÍSTICAS DE LA PARCELA | | | | | | |
|---|---|---|---|---|---|---|
| **Uso principal parcela** | | residencial | | **Otros usos** | agrícola | |
| **Superficie total (m²)** | | 2.931,00 | | **% ocupacion** | 9,14 | |
| **Viario acceso** | **Cerramiento** | **Electricidad** | **Agua** | **Saneamiento** | **Alumbrado** | **Otros** |
| asfaltado | metálica | si | si | | si | |


| 4- CARACTERÍSTICAS DE LAS EDIFICACIONES | | | | | |
|---|---|---|---|---|---|
| | **principal 1** | **principal 2** | **anejo 1** | **anejo 2** | **otros** |
| **Uso** | vivienda | agrícola | vivienda | agrícola | |
| **Antigüedad** | 1925 | | | | |
| **Superficie ocupación (m²)** | 67,00 | 68,00 | 75,00 | 58,00 | |
| **Nº plantas(sobre/bajo rasante)** | 1 | 1 | 1 | 1 | |
| **Superficie construída (m²)** | 67,00 | 68,00 | 75,00 | 58,00 | |
| **Características constructivas:** | | | | | |
| **· Cerramiento de fachada** | ladrillo | bloque | piedra | bloque | |
| **· Tipo de cubierta** | inclinada | inclinada | inclinada | inclinada | |
| **· Material de cubierta** | teja | teja | teja | teja | |
| **· Estructura** | hormigón | hormgión | muro de carga | hormgión | |
| **· Carpintería** | metálico | madera | madera | madera | |
| **Estado** | bueno | bueno | regular | bueno | |

| IDENTIFICACIÓN y LOCALIZACIÓN | Sector 5 Nº 044 |
|---|---|
| Finca, paraje "Monte Avellaneda". | |

| 5- SITUACION URBANISTICA Y AMBIENTAL | | |
|---|---|---|
| **Clase y categoría de suelo** | Suelo Rústico de Especial Protección Ganadero Forestal | SR-EP-GF |
| **Protección** | | |
| **Afecciones** | | |
| **Observaciones** | Edificaciones residenciales aisladas con anejos agrícolas en buen estado. | |

| IDENTIFICACIÓN y LOCALIZACIÓN | Sector 5<br>Nº 045 |
|---|---|
| Finca, paraje "Río Riba". | |

**LOCALIZACIÓN**

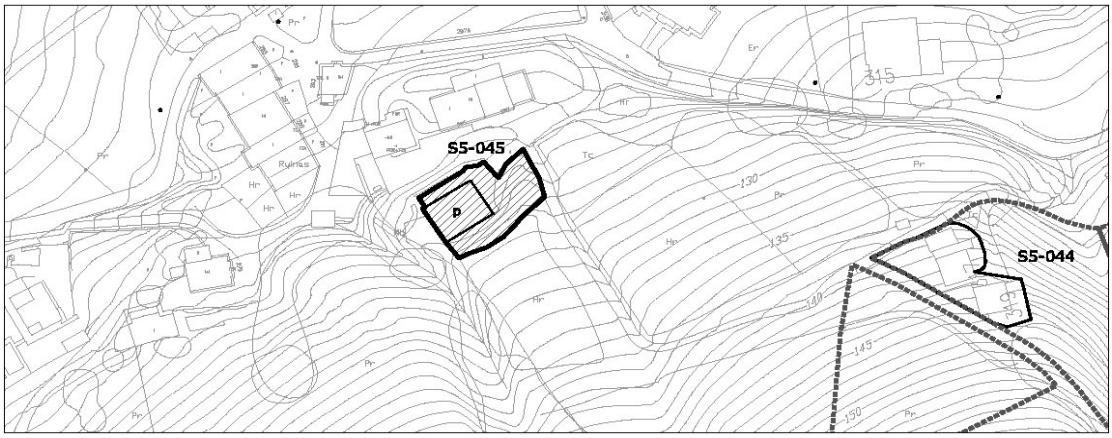


| 1- INFORMACIÓN GENERAL | |
|---|---|
| **Situación** | Viernoles |
| **Acceso** | Camino de Tanos a Viernoles |
| **Titularidad** | Privada |

| 2- DATOS CATASTRALES | | | |
|---|---|---|---|
| **Referencia catastral parcela** | 5770324VN1957B0000FP | **Localización** | PB Viernoles-Rio A 297 |
| **Referencia catastral edificación** | 5770324VN1957B0001GA ; 5770324VN1957B0002HS ; 5770324VN1957B0003JD | | |

| 3- CARACTERÍSTICAS DE LA PARCELA | | | | | | |
|---|---|---|---|---|---|---|
| **Uso principal parcela** | | agrícola | | **Otros usos** | | |
| **Superficie total (m²)** | | 8.886,00 | | **% ocupacion** | 1,88 | |
| **Viario acceso** | **Cerramiento** | **Electricidad** | **Agua** | **Saneamiento** | **Alumbrado** | **Otros** |
| asfaltado | | | | | si | |


| 4- CARACTERÍSTICAS DE LAS EDIFICACIONES | | | | | |
|---|---|---|---|---|---|
| | **principal** | **anejo 1** | **anejo 2** | **anejo 3** | **otros** |
| **Uso** | agrícola | | | | |
| **Antigüedad** | 1978 | | | | |
| **Superficie ocupación (m²)** | 167,00 | | | | |
| **Nº plantas(sobre/bajo rasante)** | 1 | | | | |
| **Superficie construída (m²)** | 167,00 | | | | |
| **Características constructivas:** | | | | | |
| **· Cerramiento de fachada** | bloque | | | | |
| **· Tipo de cubierta** | inclinada | | | | |
| **· Material de cubierta** | uralita | | | | |
| **· Estructura** | | | | | |
| **· Carpintería** | madera | | | | |
| **Estado** | bueno | | | | |

| IDENTIFICACIÓN y LOCALIZACIÓN | Sector 5 Nº 045 |
|---|---|
| Finca, paraje "Río Riba". | |

| 5- SITUACION URBANISTICA Y AMBIENTAL | | |
|---|---|---|
| **Clase y categoría de suelo** | Suelo Rústico de Especial Protección Producción Agroganadera | SR-EP-PA |
| **Protección** | | |
| **Afecciones** | | |
| **Observaciones** | Almacén agrícola. | |

| IDENTIFICACIÓN y LOCALIZACIÓN | Sector 5 Nº 046 |
|---|---|
| Finca, paraje "Casona". | |

**LOCALIZACIÓN**

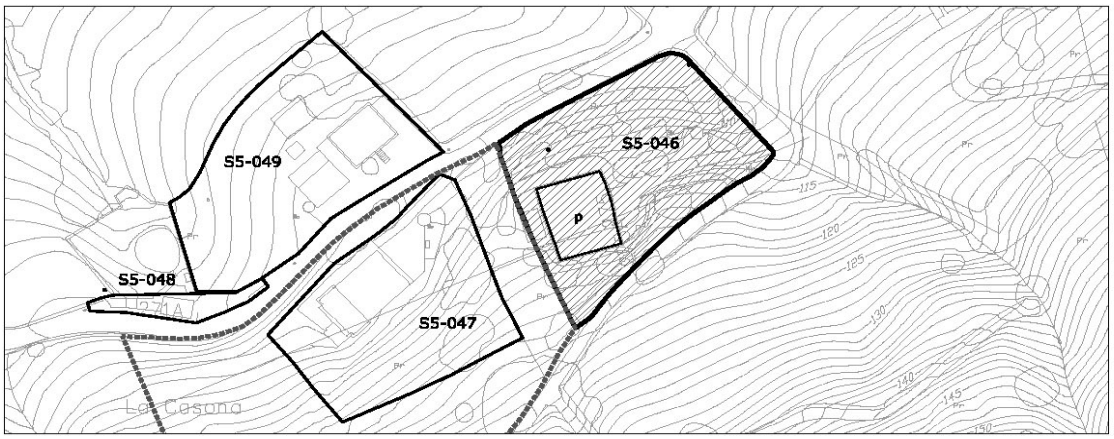


| 1- INFORMACIÓN GENERAL | |
|---|---|
| **Situación** | Viernoles |
| **Acceso** | Camino de la Helechera |
| **Titularidad** | Privada |

| 2- DATOS CATASTRALES | | | |
|---|---|---|---|
| **Referencia catastral parcela** | 39087A015007870000YH | **Localización** | PB Viernoles 273A Pol 15 Parx 787 |
| **Referencia catastral edificación** | 001904900VN19E0001MB | | |

| 3- CARACTERÍSTICAS DE LA PARCELA | | | | | | |
|---|---|---|---|---|---|---|
| **Uso principal parcela** | | residencial | | **Otros usos** | agrícola | |
| **Superficie total (m²)** | | 8.158,00 | | **% ocupacion** | 3,52 | |
| **Viario acceso** | **Cerramiento** | **Electricidad** | **Agua** | **Saneamiento** | **Alumbrado** | **Otros** |
| asfaltado | metálica | si | si | | | |


| 4- CARACTERÍSTICAS DE LAS EDIFICACIONES | | | | | |
|---|---|---|---|---|---|
| | **principal** | **anejo 1** | **anejo 2** | **anejo 3** | **otros** |
| **Uso** | vivienda | | | | |
| **Antigüedad** | 1981 | | | | |
| **Superficie ocupación (m²)** | 287,00 | | | | |
| **Nº plantas(sobre/bajo rasante)** | 2 | | | | |
| **Superficie construída (m²)** | 344,00 | | | | |
| **Características constructivas:** | | | | | |
| **· Cerramiento de fachada** | enfoscado | | | | |
| **· Tipo de cubierta** | inclinada | | | | |
| **· Material de cubierta** | teja | | | | |
| **· Estructura** | hormigón | | | | |
| **· Carpintería** | metálico | | | | |
| **Estado** | bueno | | | | |

| IDENTIFICACIÓN y LOCALIZACIÓN | Sector 5 Nº 046 |
|---|---|
| Finca, paraje "Casona". | |

| 5- SITUACION URBANISTICA Y AMBIENTAL | | |
|---|---|---|
| **Clase y categoría de suelo** | Suelo Rústico de Especial Protección Ganadero Forestal | SR-EP-GF |
| **Protección** | | |
| **Afecciones** | | |
| **Observaciones** | Edificación residencial aislada en buen estado vinculada a explotación agrícola con cierto componente industrial de primera transformación. | |

| IDENTIFICACIÓN y LOCALIZACIÓN | Sector 5<br>Nº 047 |
|---|---|
| Finca, paraje "Casona". | |

**LOCALIZACIÓN**

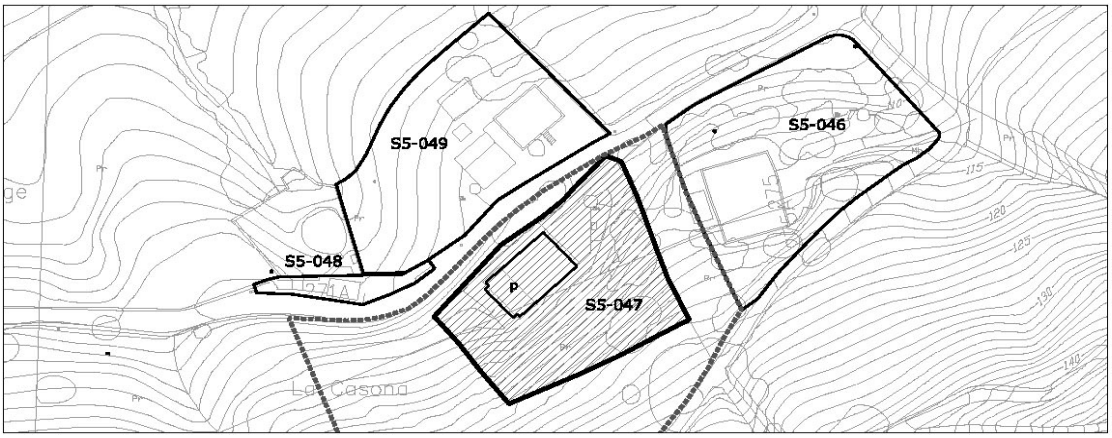


| 1- INFORMACIÓN GENERAL | |
|---|---|
| **Situación** | Viernoles |
| **Acceso** | Camino de Tanos a Viernoles |
| **Titularidad** | Privada |

| 2- DATOS CATASTRALES | | | |
|---|---|---|---|
| **Referencia catastral parcela** | 39087A015000180000YH | **Localización** | BO Viernoles 275 N2-275a Pol 15 |
| **Referencia catastral edificación** | 39087A015000180001UJ | | Parc 18 |

| 3- CARACTERÍSTICAS DE LA PARCELA | | | | | | |
|---|---|---|---|---|---|---|
| **Uso principal parcela** | | residencial | | **Otros usos** | agrícola | |
| **Superficie total (m²)** | | 2.922,00 | | **% ocupacion** | 12,49 | |
| **Viario acceso** | **Cerramiento** | **Electricidad** | **Agua** | **Saneamiento** | **Alumbrado** | **Otros** |
| asfaltado | metálica | si | si | | si | |


| 4- CARACTERÍSTICAS DE LAS EDIFICACIONES | | | | | |
|---|---|---|---|---|---|
| | **principal** | **anejo 1** | **anejo 2** | **anejo 3** | **otros** |
| **Uso** | vivienda | | | | |
| **Antigüedad** | 1924 | | | | |
| **Superficie ocupación (m²)** | 365,00 | | | | |
| **Nº plantas(sobre/bajo rasante)** | 2 | | | | |
| **Superficie construída (m²)** | 715,00 | | | | |
| **Características constructivas:** | | | | | |
| **· Cerramiento de fachada** | enfoscado | | | | |
| **· Tipo de cubierta** | inclinada | | | | |
| **· Material de cubierta** | teja | | | | |
| **· Estructura** | hormigón | | | | |
| **· Carpintería** | metálico | | | | |
| **Estado** | bueno | | | | |

| IDENTIFICACIÓN y LOCALIZACIÓN | Sector 5 Nº 047 |
|---|---|
| Finca, paraje "Casona". | |

| 5- SITUACION URBANISTICA Y AMBIENTAL | | |
|---|---|---|
| **Clase y categoría de suelo** | Suelo Rústico de Especial Protección Ganadero Forestal | SR-EP-GF |
| **Protección** | | |
| **Afecciones** | Línea eléctrica de 20KV. | |
| **Observaciones** | Edificación residencial aislada en buen estado vinculada a explotación agrícola. | |

| IDENTIFICACIÓN y LOCALIZACIÓN | Sector 5 Nº 048 |
|---|---|
| Lavadero Viernoles, paraje "San Jorge". | |

**LOCALIZACIÓN**

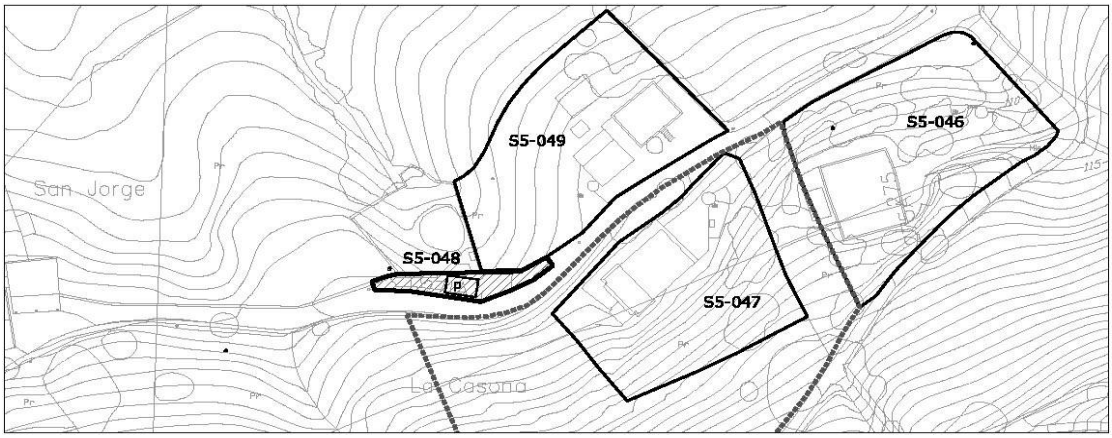


escala 1/2000

| 1- INFORMACIÓN GENERAL | |
|---|---|
| **Situación** | Viernoles |
| **Acceso** | Camino de la Helechera |
| **Titularidad** | Pública |

| 2- DATOS CATASTRALES | | | |
|---|---|---|---|
| **Referencia catastral parcela** | 39087A015001120000YS | **Localización** | PB Viernoles 271A Pol 15 Parc 819 |
| **Referencia catastral edificación** | | | |

| 3- CARACTERÍSTICAS DE LA PARCELA | | | | | | |
|---|---|---|---|---|---|---|
| **Uso principal parcela** | | equipamiento | | **Otros usos** | | |
| **Superficie total (m²)** | | 245,00 | | **% ocupacion** | 13,47 | |
| **Viario acceso** | **Cerramiento** | **Electricidad** | **Agua** | **Saneamiento** | **Alumbrado** | **Otros** |
| asfaltado | de fábrica | | | | si | |


| 4- CARACTERÍSTICAS DE LAS EDIFICACIONES | | | | | |
|---|---|---|---|---|---|
| | **principal** | **anejo 1** | **anejo 2** | **anejo 3** | **otros** |
| **Uso** | equipamiento | | | | |
| **Antigüedad** | 1950 | | | | |
| **Superficie ocupación (m²)** | 33,00 | | | | |
| **Nº plantas(sobre/bajo rasante)** | 1 | | | | |
| **Superficie construída (m²)** | 33,00 | | | | |
| **Características constructivas:** | | | | | |
| **· Cerramiento de fachada** | | | | | |
| **· Tipo de cubierta** | inclinada | | | | |
| **· Material de cubierta** | teja | | | | |
| **· Estructura** | madera | | | | |
| **· Carpintería** | | | | | |
| **Estado** | bueno | | | | |

| IDENTIFICACIÓN y LOCALIZACIÓN | Sector 5 Nº 048 |
|---|---|
| Lavadero Viernoles, paraje "San Jorge". | |

| 5- SITUACION URBANISTICA Y AMBIENTAL | | |
|---|---|---|
| **Clase y categoría de suelo** | Suelo Rústico de Especial Protección de Recurso de Suelo | SR-EP-RS |
| **Protección** | | |
| **Afecciones** | Yacimiento arqueológico San Jorge: 87010 | |
| **Observaciones** | Lavadero y zona de juegos en Viernoles. | |

| IDENTIFICACIÓN y LOCALIZACIÓN | Sector 5<br>Nº 049 |
|---|---|
| Finca, paraje "San Jorge". | |

**LOCALIZACIÓN**

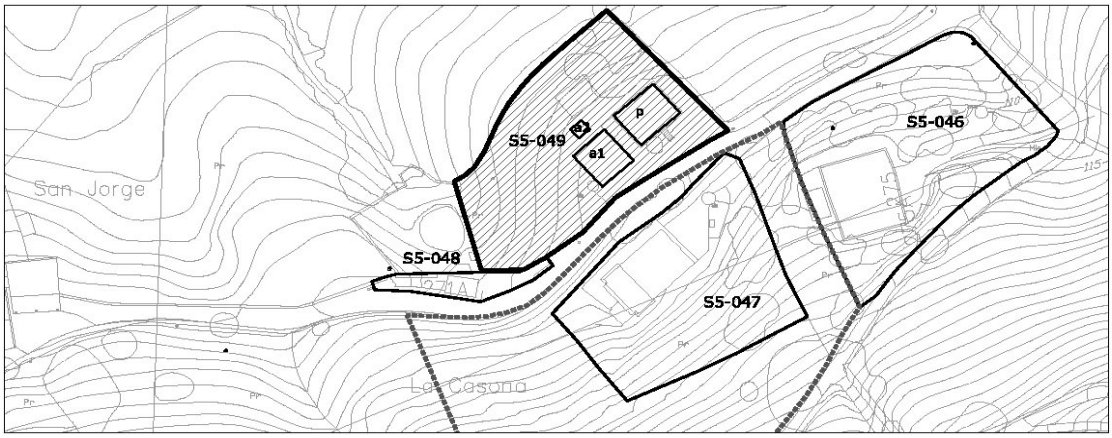


escala 1/2000

| 1- INFORMACIÓN GENERAL | |
|---|---|
| **Situación** | Viernoles |
| **Acceso** | Camino de Tanos a Viernoles |
| **Titularidad** | Privada |

| 2- DATOS CATASTRALES | | | |
|---|---|---|---|
| **Referencia catastral parcela** | 39087A015001110000YE | **Localización** | PB Viernoles 273 Pol 15 Parc 111 |
| **Referencia catastral edificación** | | | |

| 3- CARACTERÍSTICAS DE LA PARCELA | | | | | | |
|---|---|---|---|---|---|---|
| **Uso principal parcela** | | residencial | | **Otros usos** | agrícola | |
| **Superficie total (m²)** | | 2.545,00 | | **% ocupacion** | 11,36 | |
| **Viario acceso** | **Cerramiento** | **Electricidad** | **Agua** | **Saneamiento** | **Alumbrado** | **Otros** |
| asfaltado | metálica | si | si | | si | |


| 4- CARACTERÍSTICAS DE LAS EDIFICACIONES | | | | | |
|---|---|---|---|---|---|
| | **principal** | **anejo 1** | **anejo 2** | **anejo 3** | **otros** |
| **Uso** | vivienda | agrícola | almacén | | |
| **Antigüedad** | 1985 | | | | |
| **Superficie ocupación (m²)** | 148,00 | 128,00 | 13,00 | | |
| **Nº plantas(sobre/bajo rasante)** | 2 | 1 | 1 | | |
| **Superficie construída (m²)** | 508,00 | 128,00 | 13,00 | | |
| **Características constructivas:** | | | | | |
| **· Cerramiento de fachada** | cerámico | enfoscado | enfoscado | | |
| **· Tipo de cubierta** | inclinada | inclinada | inclinada | | |
| **· Material de cubierta** | teja | uralita | uralita | | |
| **· Estructura** | hormigón | hormigón | hormigón | | |
| **· Carpintería** | madera | | | | |
| **Estado** | bueno | bueno | bueno | | |

| IDENTIFICACIÓN y LOCALIZACIÓN | Sector 5<br>Nº 049 |
|---|---|
| Finca, paraje "San Jorge". | |

| 5- SITUACION URBANISTICA Y AMBIENTAL | | |
|---|---|---|
| **Clase y categoría de suelo** | Suelo Rústico de Especial Protección Producción Agroganadera | SR-EP-PA |
| | Suelo Rústico de Especial Protección de Recurso de Suelo | SR-EP-RS |
| **Protección** | | |
| **Afecciones** | | |
| **Observaciones** | Edificación residencial aislada en buen estado con anejos agrícolas vinculada a explotación agrícola. | |

| IDENTIFICACIÓN y LOCALIZACIÓN | Sector 5<br>Nº 050 |
|---|---|
| Finca, paraje "Barcenia". | |

**LOCALIZACIÓN**

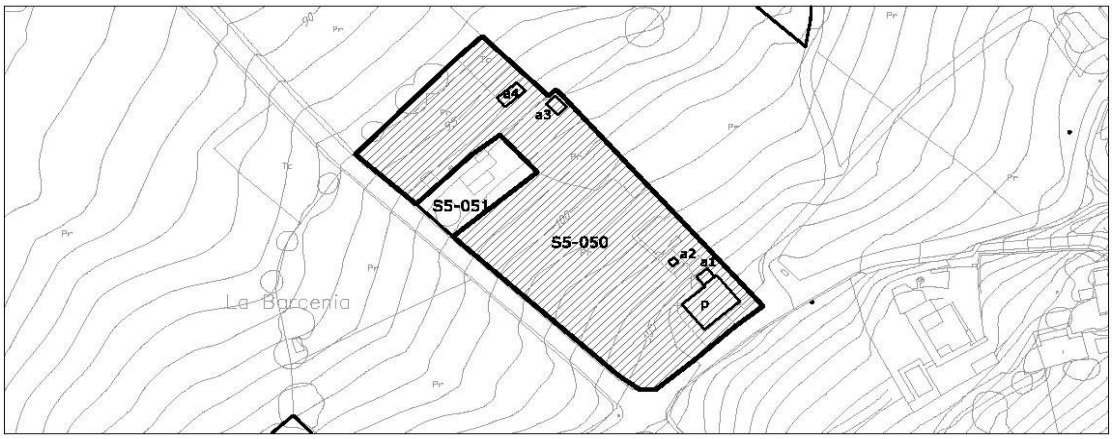


| 1- INFORMACIÓN GENERAL | |
|---|---|
| **Situación** | Viernoles |
| **Acceso** | Camino de Tanos a Viernoles |
| **Titularidad** | Privada |

| 2- DATOS CATASTRALES | | | |
|---|---|---|---|
| **Referencia catastral parcela** | 39087A015007900000YH | **Localización** | PB Viernoles 277C Pol 15 Parc 790 |
| **Referencia catastral edificación** | 39087A015007900001UJ | | |

| 3- CARACTERÍSTICAS DE LA PARCELA | | | | | | |
|---|---|---|---|---|---|---|
| **Uso principal parcela** | | residencial | | **Otros usos** | agrícola | |
| **Superficie total (m²)** | | 4.279,00 | | **% ocupacion** | 3,83 | |
| **Viario acceso** | **Cerramiento** | **Electricidad** | **Agua** | **Saneamiento** | **Alumbrado** | **Otros** |
| asfaltado | de fábrica | si | si | | | |

| 4- CARACTERÍSTICAS DE LAS EDIFICACIONES | | | | | |
|---|---|---|---|---|---|
| | **principal** | **anejo 1** | **anejo 2** | **anejo 3** | **anejo 4** |
| **Uso** | vivienda | almacén | almacén | almacén | almacén |
| **Antigüedad** | 2000 | | | | |
| **Superficie ocupación (m²)** | 113,00 | 11,00 | 3,00 | 14,00 | 23,00 |
| **Nº plantas(sobre/bajo rasante)** | 2 | 1 | 1 | 1 | 1 |
| **Superficie construída (m²)** | 147,00 | 11,00 | 3,00 | 14,00 | 23,00 |
| **Características constructivas:** | | | | | |
| **· Cerramiento de fachada** | enfoscado | | | | |
| **· Tipo de cubierta** | inclinada | inclinada | inclinada | inclinada | inclinada |
| **· Material de cubierta** | teja | uralita | uralita | uralita | uralita |
| **· Estructura** | hormigón | | | | |
| **· Carpintería** | madera | | | | |
| **Estado** | bueno | | | | |

| IDENTIFICACIÓN y LOCALIZACIÓN | Sector 5 Nº 050 |
|---|---|
| Finca, paraje "Barcenia". | |

| 5- SITUACION URBANISTICA Y AMBIENTAL | | |
|---|---|---|
| **Clase y categoría de suelo** | Suelo Rústico de Especial Protección Producción Agroganadera | SR-EP-PA |
| | Suelo Rústico de Especial Protección de Recurso de Suelo | SR-EP-RS |
| **Protección** | | |
| **Afecciones** | | |
| **Observaciones** | Edificación residencial aislada en buen estado con anejos agrícolas vinculada a explotación agrícola. | |

| IDENTIFICACIÓN y LOCALIZACIÓN | Sector 5<br>Nº 051 |
|---|---|
| Finca, paraje "Barcenia". | |

**LOCALIZACIÓN**




escala 1/2000

| 1- INFORMACIÓN GENERAL | |
|---|---|
| **Situación** | Viernoles |
| **Acceso** | Camino de Tanos a Viernoles |
| **Titularidad** | Privada |

| 2- DATOS CATASTRALES | | | |
|---|---|---|---|
| **Referencia catastral parcela** | 39087A015007900000YH | **Localización** | PB Viernoles 277C Pol 15 Parc 790 |
| **Referencia catastral edificación** | 39087A015007900001UJ | | |

| 3- CARACTERÍSTICAS DE LA PARCELA | | | | | | |
|---|---|---|---|---|---|---|
| **Uso principal parcela** | | residencial | | **Otros usos** | | |
| **Superficie total (m²)** | | 409,00 | | **% ocupacion** | 14,18 | |
| **Viario acceso** | **Cerramiento** | **Electricidad** | **Agua** | **Saneamiento** | **Alumbrado** | **Otros** |
| asfaltado | de fábrica | si | si | | | |


| 4- CARACTERÍSTICAS DE LAS EDIFICACIONES | | | | | |
|---|---|---|---|---|---|
| | **principal** | **anejo 1** | **anejo 2** | **anejo 3** | **otros** |
| **Uso** | vivienda | | | | |
| **Antigüedad** | 2000 | | | | |
| **Superficie ocupación (m²)** | 58,00 | | | | |
| **Nº plantas(sobre/bajo rasante)** | 1 | | | | |
| **Superficie construída (m²)** | 58,00 | | | | |
| **Características constructivas:** | | | | | |
| **· Cerramiento de fachada** | madera | | | | |
| **· Tipo de cubierta** | inclinada | | | | |
| **· Material de cubierta** | madera | | | | |
| **· Estructura** | madera | | | | |
| **· Carpintería** | madera | | | | |
| **Estado** | bueno | | | | |

| IDENTIFICACIÓN y LOCALIZACIÓN | Sector 5 Nº 051 |
|---|---|
| Finca, paraje "Barcenia". | |

| 5- SITUACION URBANISTICA Y AMBIENTAL | | |
|---|---|---|
| **Clase y categoría de suelo** | Suelo Rústico de Especial Protección de Recurso de Suelo | SR-EP-RS |
| **Protección** | | |
| **Afecciones** | | |
| **Observaciones** | Cabaña de segunda residencia y usos recreativos. | |

| IDENTIFICACIÓN y LOCALIZACIÓN | Sector 5 Nº 052 |
|---|---|
| Finca, paraje "Aguaducho". | |

**LOCALIZACIÓN**

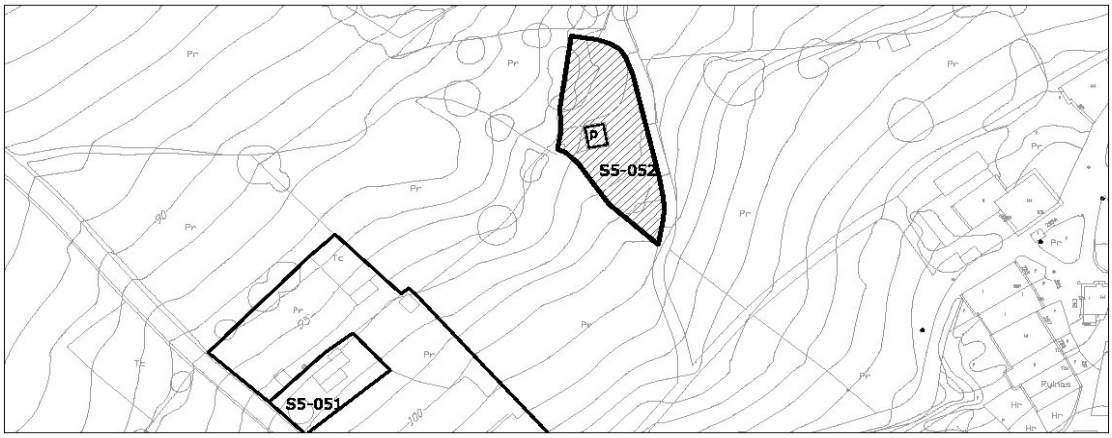


| 1- INFORMACIÓN GENERAL | |
|---|---|
| **Situación** | Viernoles |
| **Acceso** | Camino de Tanos a Viernoles |
| **Titularidad** | Privada |

| 2- DATOS CATASTRALES | | | |
|---|---|---|---|
| **Referencia catastral parcela** | 39087A015001080000YE | **Localización** | PB Viernoles 277D Pol 15 Parc 108 |
| **Referencia catastral edificación** | 39087A015001080001UR | | |

| 3- CARACTERÍSTICAS DE LA PARCELA | | | | | | |
|---|---|---|---|---|---|---|
| **Uso principal parcela** | | residencial | | **Otros usos** | agrícola | |
| **Superficie total (m²)** | | 1.148,00 | | **% ocupacion** | 2,44 | |
| **Viario acceso** | **Cerramiento** | **Electricidad** | **Agua** | **Saneamiento** | **Alumbrado** | **Otros** |
| asfaltado | de fábrica | si | si | | | |


| 4- CARACTERÍSTICAS DE LAS EDIFICACIONES | | | | | |
|---|---|---|---|---|---|
| | **principal** | **anejo 1** | **anejo 2** | **anejo 3** | **otros** |
| **Uso** | vivienda | | | | |
| **Antigüedad** | 2005 | | | | |
| **Superficie ocupación (m²)** | 28,00 | | | | |
| **Nº plantas(sobre/bajo rasante)** | 2 | | | | |
| **Superficie construída (m²)** | 79,00 | | | | |
| **Características constructivas:** | | | | | |
| **· Cerramiento de fachada** | enfoscado | | | | |
| **· Tipo de cubierta** | inclinada | | | | |
| **· Material de cubierta** | teja | | | | |
| **· Estructura** | madera | | | | |
| **· Carpintería** | madera | | | | |
| **Estado** | bueno | | | | |

| IDENTIFICACIÓN y LOCALIZACIÓN | Sector 5<br>Nº 052 |
|---|---|
| Finca, paraje "Aguaducho". | |

| 5- SITUACION URBANISTICA Y AMBIENTAL | | |
|---|---|---|
| **Clase y categoría de suelo** | Suelo Rústico de Especial Protección Producción Agroganadera | SR-EP-PA |
| | Suelo Rústico de Especial Protección de Recurso de Suelo | SR-EP-RS |
| **Protección** | | |
| **Afecciones** | | |
| **Observaciones** | Edificación residencial aislada vinculada a usos agrícolas. | |

| IDENTIFICACIÓN y LOCALIZACIÓN | Sector 5 Nº 053 |
|---|---|
| Finca, paraje "Tajuela". | |

**LOCALIZACIÓN**

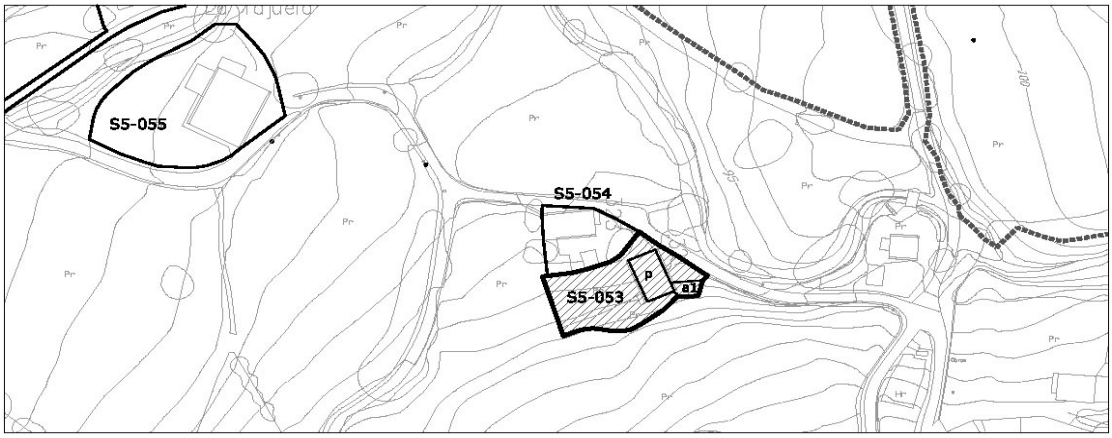


escala 1/2000

| 1- INFORMACIÓN GENERAL | |
|---|---|
| **Situación** | Viernoles |
| **Acceso** | Camino de Macenti |
| **Titularidad** | Privada |

| 2- DATOS CATASTRALES | | | |
|---|---|---|---|
| **Referencia catastral parcela** | 39087A015008160000YU | **Localización** | PB Viernoles 321 Pol 15 Parc 816 |
| **Referencia catastral edificación** | 39087A015008160001UI | | |

| 3- CARACTERÍSTICAS DE LA PARCELA | | | | | | |
|---|---|---|---|---|---|---|
| **Uso principal parcela** | | residencial | | **Otros usos** | agrícola | |
| **Superficie total (m²)** | | 657,00 | | **% ocupacion** | 19,18 | |
| **Viario acceso** | **Cerramiento** | **Electricidad** | **Agua** | **Saneamiento** | **Alumbrado** | **Otros** |
| asfaltado | de fábrica | si | si | | | |


| 4- CARACTERÍSTICAS DE LAS EDIFICACIONES | | | | | |
|---|---|---|---|---|---|
| | **principal** | **anejo 1** | **anejo 2** | **anejo 3** | **otros** |
| **Uso** | vivienda | almacén | | | |
| **Antigüedad** | 1967 | | | | |
| **Superficie ocupación (m²)** | 97,00 | 29,00 | | | |
| **Nº plantas(sobre/bajo rasante)** | 1 | 1 | | | |
| **Superficie construída (m²)** | 97,00 | 29,00 | | | |
| **Características constructivas:** | | 245,00 | | | |
| **· Cerramiento de fachada** | piedra | | | | |
| **· Tipo de cubierta** | inclinada | plana | | | |
| **· Material de cubierta** | teja | hormigón | | | |
| **· Estructura** | | | | | |
| **· Carpintería** | madera | metálico | | | |
| **Estado** | bueno | bueno | | | |

| IDENTIFICACIÓN y LOCALIZACIÓN | Sector 5 Nº 053 |
|---|---|
| Finca, paraje "Tajuela". | |

| 5- SITUACION URBANISTICA Y AMBIENTAL | | |
|---|---|---|
| **Clase y categoría de suelo** | Suelo Rústico de Especial Protección de Recurso de Suelo | SR-EP-RS |
| **Protección** | | |
| **Afecciones** | | |
| **Observaciones** | Edificación residencial aislada con almacén anejo en buen estado y vinculado a explotación agrícola con componente industrial de primera transformación. | |

| IDENTIFICACIÓN y LOCALIZACIÓN | Sector 5<br>Nº 054 |
|---|---|
| Finca, paraje "Tajuela". | |

**LOCALIZACIÓN**

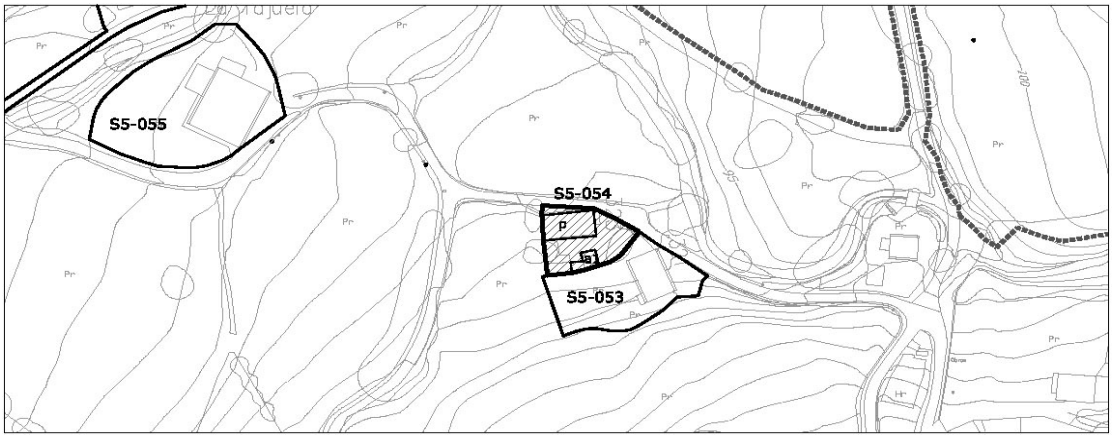


| 1- INFORMACIÓN GENERAL | |
|---|---|
| **Situación** | Viernoles |
| **Acceso** | Camino de Macenti |
| **Titularidad** | Privada |

| 2- DATOS CATASTRALES | | | |
|---|---|---|---|
| **Referencia catastral parcela** | 39087A015008170000YH | **Localización** | PB Viernoles 323 Pol 15 Parc 817 |
| **Referencia catastral edificación** | 39087A015008160001UI | | |

| 3- CARACTERÍSTICAS DE LA PARCELA | | | | | | |
|---|---|---|---|---|---|---|
| **Uso principal parcela** | | residencial | | **Otros usos** | agrícola | |
| **Superficie total (m²)** | | 395,00 | | **% ocupacion** | 31,90 | |
| **Viario acceso** | **Cerramiento** | **Electricidad** | **Agua** | **Saneamiento** | **Alumbrado** | **Otros** |
| asfaltado | de fábrica | si | si | | | |


| 4- CARACTERÍSTICAS DE LAS EDIFICACIONES | | | | | | |
|---|---|---|---|---|---|---|
| | **principal** | **anejo 1** | **anejo 2** | **anejo 3** | **otros** |
| **Uso** | vivienda | almacén | | | |
| **Antigüedad** | 1924 | | | | |
| **Superficie ocupación (m²)** | 99,00 | 27,00 | | | |
| **Nº plantas(sobre/bajo rasante)** | 2 | 1 | | | |
| **Superficie construída (m²)** | 192,00 | 27,00 | | | |
| **Características constructivas:** | | | | | |
| **· Cerramiento de fachada** | enfoscado | enfoscado | | | |
| **· Tipo de cubierta** | inclinada | plana | | | |
| **· Material de cubierta** | teja | uralita | | | |
| **· Estructura** | | | | | |
| **· Carpintería** | madera | metálico | | | |
| **Estado** | bueno | bueno | | | |

| IDENTIFICACIÓN y LOCALIZACIÓN | Sector 5<br>Nº 054 |
|---|---|
| Finca, paraje "Tajuela". | |

| 5- SITUACION URBANISTICA Y AMBIENTAL | | |
|---|---|---|
| **Clase y categoría de suelo** | Suelo Rústico de Especial Protección de Recurso de Suelo | SR-EP-RS |
| **Protección** | | |
| **Afecciones** | | |
| **Observaciones** | Edificación residencial aislada con almacén anejo en buen estado y vinculado a explotación agrícola con componente industrial de primera transformación. | |

| IDENTIFICACIÓN y LOCALIZACIÓN | Sector 5 Nº 055 |
|---|---|
| Finca, paraje "Tajuela". | |

**LOCALIZACIÓN**

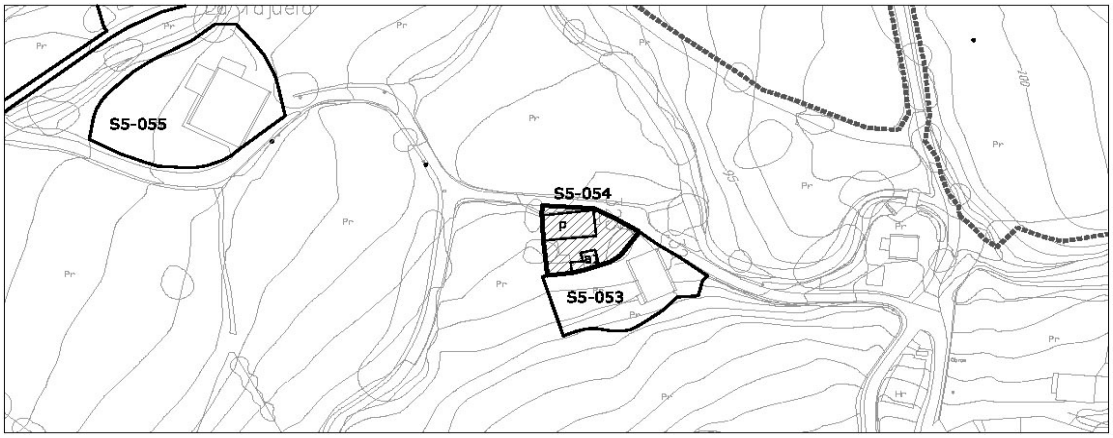


| 1- INFORMACIÓN GENERAL | |
|---|---|
| **Situación** | Viernoles |
| **Acceso** | Camino de Macenti |
| **Titularidad** | Privada |

| 2- DATOS CATASTRALES | | | |
|---|---|---|---|
| **Referencia catastral parcela** | 39087A015000910000YB | **Localización** | PB Viernoles 325 Pol 15 Parc 91 |
| **Referencia catastral edificación** | 39087A015000910001UZ | | |

| 3- CARACTERÍSTICAS DE LA PARCELA | | | | | | |
|---|---|---|---|---|---|---|
| **Uso principal parcela** | | residencial | | **Otros usos** | agrícola | |
| **Superficie total (m²)** | | 3.995,00 | | **% ocupacion** | 7,51 | |
| **Viario acceso** | **Cerramiento** | **Electricidad** | **Agua** | **Saneamiento** | **Alumbrado** | **Otros** |
| asfaltado | de fábrica | si | si | | | |


| 4- CARACTERÍSTICAS DE LAS EDIFICACIONES | | | | | |
|---|---|---|---|---|---|
| | **principal** | **anejo 1** | **anejo 2** | **anejo 3** | **otros** |
| **Uso** | vivienda | almacén | | | |
| **Antigüedad** | 1924 | | | | |
| **Superficie ocupación (m²)** | 258,00 | 42,00 | | | |
| **Nº plantas(sobre/bajo rasante)** | 2 | 1 | | | |
| **Superficie construída (m²)** | 480,00 | 42,00 | | | |
| **Características constructivas:** | | | | | |
| **· Cerramiento de fachada** | piedra | enfoscado | | | |
| **· Tipo de cubierta** | inclinada | plana | | | |
| **· Material de cubierta** | teja | uralita | | | |
| **· Estructura** | muro de carga | muro de carga | | | |
| **· Carpintería** | madera | metálico | | | |
| **Estado** | bueno | bueno | | | |

| IDENTIFICACIÓN y LOCALIZACIÓN | Sector 5<br>Nº 055 |
|---|---|
| Finca, paraje "Tajuela". | |

| 5- SITUACION URBANISTICA Y AMBIENTAL | | |
|---|---|---|
| **Clase y categoría de suelo** | Suelo Rústico de Especial Protección de Recurso de Suelo | SR-EP-RS |
| | Suelo Rústico de Especial Protección de Riberas | SR-EP-R |
| **Protección** | | |
| **Afecciones** | | |
| **Observaciones** | Edificación residencial aislada con almacén anejo en buen estado y vinculado a explotación agrícola con componente industrial de primera transformación. | |

| IDENTIFICACIÓN y LOCALIZACIÓN | Sector 5<br>Nº 056 |
|---|---|
| Finca, paraje "Macenti". | |

**LOCALIZACIÓN**

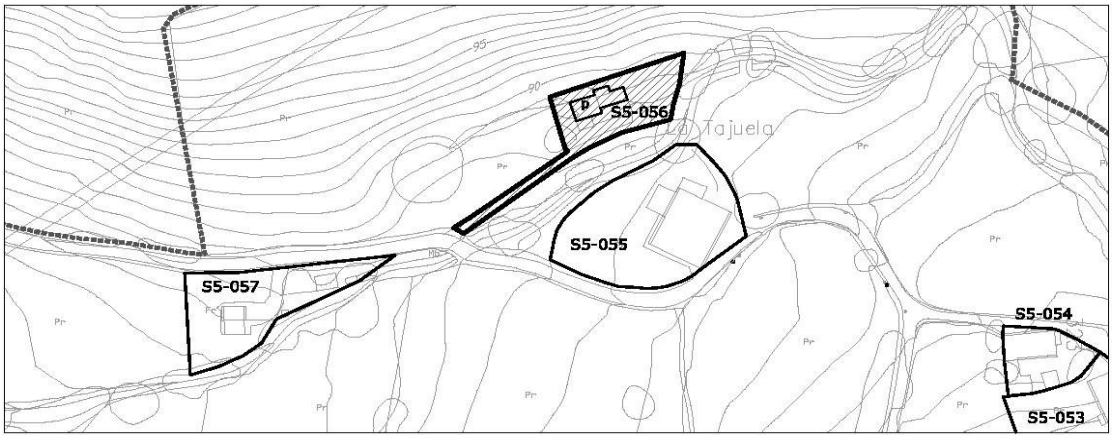


| 1- INFORMACIÓN GENERAL | |
|---|---|
| **Situación** | Viernoles |
| **Acceso** | Camino de Macenti |
| **Titularidad** | Privada |

| 2- DATOS CATASTRALES | | | |
|---|---|---|---|
| **Referencia catastral parcela** | 39087A015000870000YA | **Localización** | Pol 15 Parc 87 |
| **Referencia catastral edificación** | | | |

| 3- CARACTERÍSTICAS DE LA PARCELA | | | | | | |
|---|---|---|---|---|---|---|
| **Uso principal parcela** | | agrícola | | **Otros usos** | | |
| **Superficie total (m²)** | | 15.166,00 | | **% ocupacion** | 0,48 | |
| **Viario acceso** | **Cerramiento** | **Electricidad** | **Agua** | **Saneamiento** | **Alumbrado** | **Otros** |
| asfaltado | metálica | | | | | |


| 4- CARACTERÍSTICAS DE LAS EDIFICACIONES | | | | | |
|---|---|---|---|---|---|
| | **principal** | **anejo 1** | **anejo 2** | **anejo 3** | **otros** |
| **Uso** | agrícola | | | | |
| **Antigüedad** | 1924 | | | | |
| **Superficie ocupación (m²)** | 73,00 | | | | |
| **Nº plantas(sobre/bajo rasante)** | 1 | | | | |
| **Superficie construída (m²)** | 73,00 | | | | |
| **Características constructivas:** | | | | | |
| **· Cerramiento de fachada** | | | | | |
| **· Tipo de cubierta** | | | | | |
| **· Material de cubierta** | | | | | |
| **· Estructura** | | | | | |
| **· Carpintería** | | | | | |
| **Estado** | bueno | | | | |

| IDENTIFICACIÓN y LOCALIZACIÓN | Sector 5 Nº 056 |
|---|---|
| Finca, paraje "Macenti". | |

| 5- SITUACION URBANISTICA Y AMBIENTAL | | |
|---|---|---|
| **Clase y categoría de suelo** | Suelo Rústico de Especial Protección de Recurso de Suelo | SR-EP-RS |
| **Protección** | | |
| **Afecciones** | | |
| **Observaciones** | Edificaciones agrícolas. | |

| IDENTIFICACIÓN y LOCALIZACIÓN | Sector 5 Nº 057 |
|---|---|
| Finca, paraje "Aguaducho". | |

**LOCALIZACIÓN**

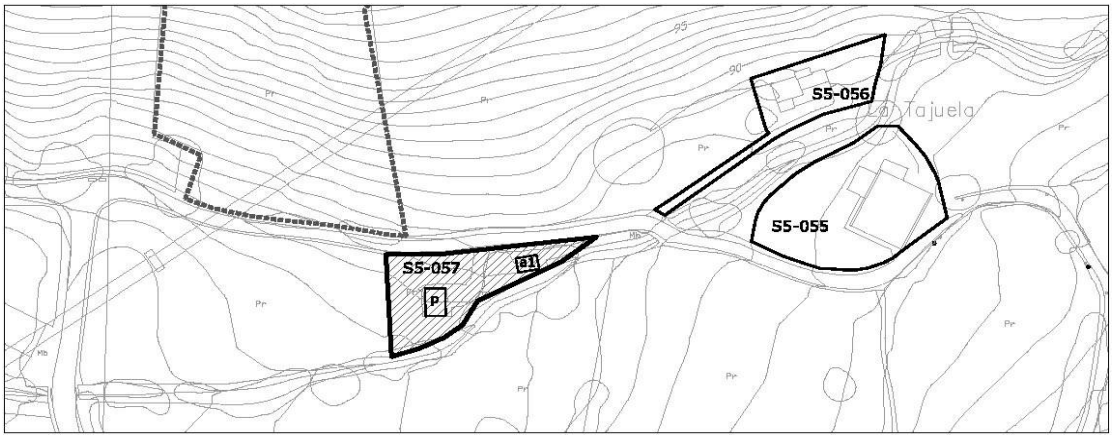


escala 1/2000

| 1- INFORMACIÓN GENERAL | |
|---|---|
| **Situación** | Viernoles |
| **Acceso** | Camino de Macenti |
| **Titularidad** | Privada |

| 2- DATOS CATASTRALES | | | |
|---|---|---|---|
| **Referencia catastral parcela** | 39087A015001730000YI | **Localización** | PB Viernoles 325APol 15 Parc 173 |
| **Referencia catastral edificación** | 39087A015001730001UO | | |

| 3- CARACTERÍSTICAS DE LA PARCELA | | | | | | |
|---|---|---|---|---|---|---|
| **Uso principal parcela** | | agrícola | | **Otros usos** | | |
| **Superficie total (m²)** | | 641,00 | | **% ocupacion** | 9,83 | |
| **Viario acceso** | **Cerramiento** | **Electricidad** | **Agua** | **Saneamiento** | **Alumbrado** | **Otros** |
| asfaltado | metálica | si | | | | |


| 4- CARACTERÍSTICAS DE LAS EDIFICACIONES | | | | | |
|---|---|---|---|---|---|
| | **principal** | **anejo 1** | **anejo 2** | **anejo 3** | **otros** |
| **Uso** | agrícola | almacén | | | |
| **Antigüedad** | 2000 | | | | |
| **Superficie ocupación (m²)** | 41,00 | 22,00 | | | |
| **Nº plantas(sobre/bajo rasante)** | 1 | 1 | | | |
| **Superficie construída (m²)** | 41,00 | 22,00 | | | |
| **Características constructivas:** | | | | | |
| **· Cerramiento de fachada** | enfoscado | metálico | | | |
| **· Tipo de cubierta** | inclinada | inclinada | | | |
| **· Material de cubierta** | teja | uralita | | | |
| **· Estructura** | | | | | |
| **· Carpintería** | | | | | |
| **Estado** | bueno | regular | | | |

| IDENTIFICACIÓN y LOCALIZACIÓN | Sector 5 Nº 057 |
|---|---|
| Finca, paraje "Aguaducho". | |

| 5- SITUACION URBANISTICA Y AMBIENTAL | | |
|---|---|---|
| **Clase y categoría de suelo** | Suelo Rústico de Especial Protección de Recurso de Suelo | SR-EP-RS |
| **Protección** | | |
| **Afecciones** | | |
| **Observaciones** | Edificaciones agrícolas. | |

| IDENTIFICACIÓN y LOCALIZACIÓN | Sector 5 Nº 058 |
|---|---|
| Finca, paraje "Aguaducho". | |

**LOCALIZACIÓN**

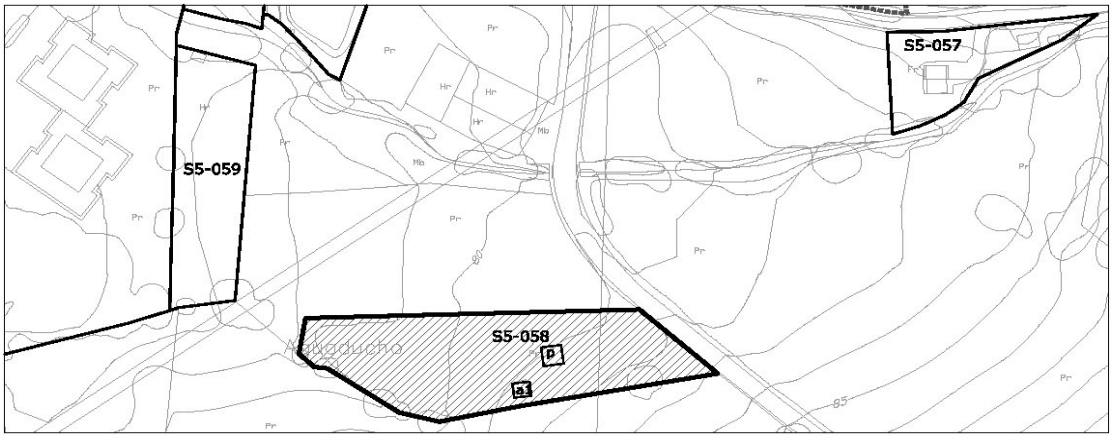


| 1- INFORMACIÓN GENERAL | |
|---|---|
| **Situación** | Viernoles |
| **Acceso** | Camino de Tanos a Viernoles |
| **Titularidad** | Privada |

| 2- DATOS CATASTRALES | | | |
|---|---|---|---|
| **Referencia catastral parcela** | 39087A015007940000YY | **Localización** | PB Viernoles 277APol 15 Parc 794 |
| **Referencia catastral edificación** | 39087A015007940001UU | | |

| 3- CARACTERÍSTICAS DE LA PARCELA | | | | | | |
|---|---|---|---|---|---|---|
| **Uso principal parcela** | | residencial | | **Otros usos** | agrícola | |
| **Superficie total (m²)** | | 2.334,00 | | **% ocupacion** | 1,97 | |
| **Viario acceso** | **Cerramiento** | **Electricidad** | **Agua** | **Saneamiento** | **Alumbrado** | **Otros** |
| asfaltado | vegetal | si | si | | | |


| 4- CARACTERÍSTICAS DE LAS EDIFICACIONES | | | | | |
|---|---|---|---|---|---|
| | **principal** | **anejo 1** | **anejo 2** | **anejo 3** | **otros** |
| **Uso** | vivienda | almacén | | | |
| **Antigüedad** | 2004 | | | | |
| **Superficie ocupación (m²)** | 28,00 | 18,00 | | | |
| **Nº plantas(sobre/bajo rasante)** | 1 | 1 | | | |
| **Superficie construída (m²)** | 28,00 | 18,00 | | | |
| **Características constructivas:** | | | | | |
| **· Cerramiento de fachada** | enfoscado | | | | |
| **· Tipo de cubierta** | inclinada | | | | |
| **· Material de cubierta** | teja | | | | |
| **· Estructura** | | | | | |
| **· Carpintería** | madera | | | | |
| **Estado** | bueno | | | | |

| IDENTIFICACIÓN y LOCALIZACIÓN | Sector 5<br>Nº 058 |
|---|---|
| Finca, paraje "Aguaducho". | |

| 5- SITUACION URBANISTICA Y AMBIENTAL | | |
|---|---|---|
| **Clase y categoría de suelo** | Suelo Rústico de Especial Protección de Recurso de Suelo | SR-EP-RS |
| **Protección** | | |
| **Afecciones** | Línea eléctrica de 20 KV. | |
| **Observaciones** | Edificación residencial aislada con almacén anejo en buen estado y vinculado a explotación agrícola. | |

| IDENTIFICACIÓN y LOCALIZACIÓN | Sector 5 Nº 059 |
|---|---|
| Finca, paraje "Aguaducho". | |

**LOCALIZACIÓN**

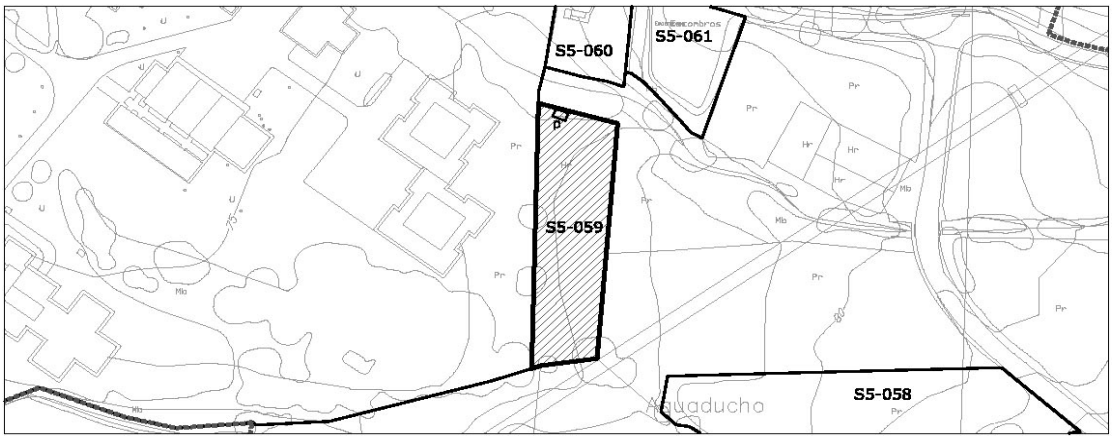


| 1- INFORMACIÓN GENERAL | |
|---|---|
| **Situación** | Viernoles |
| **Acceso** | Camino de Tanos a Viernoles |
| **Titularidad** | Privada |

| 2- DATOS CATASTRALES | | | |
|---|---|---|---|
| **Referencia catastral parcela** | 39087A015001640000YM | **Localización** | Pol 15 Parc 164 |
| **Referencia catastral edificación** | | | |

| 3- CARACTERÍSTICAS DE LA PARCELA | | | | | | |
|---|---|---|---|---|---|---|
| **Uso principal parcela** | | agrícola | | **Otros usos** | | |
| **Superficie total (m²)** | | 810,00 | | **% ocupacion** | 0,99 | |
| **Viario acceso** | **Cerramiento** | **Electricidad** | **Agua** | **Saneamiento** | **Alumbrado** | **Otros** |
| | metálica | | | | | |

| 4- CARACTERÍSTICAS DE LAS EDIFICACIONES | | | | | |
|---|---|---|---|---|---|
| | **principal** | **anejo 1** | **anejo 2** | **anejo 3** | **otros** |
| **Uso** | agrícola | | | | |
| **Antigüedad** | 2000 | | | | |
| **Superficie ocupación (m²)** | 8,00 | | | | |
| **Nº plantas(sobre/bajo rasante)** | 1 | | | | |
| **Superficie construída (m²)** | 8,00 | | | | |
| **Características constructivas:** | | | | | |
| **· Cerramiento de fachada** | | | | | |
| **· Tipo de cubierta** | inclinada | | | | |
| **· Material de cubierta** | metálica | | | | |
| **· Estructura** | | | | | |
| **· Carpintería** | | | | | |
| **Estado** | bueno | | | | |

| IDENTIFICACIÓN y LOCALIZACIÓN | Sector 5 Nº 059 |
|---|---|
| Finca, paraje "Aguaducho". | |

| 5- SITUACION URBANISTICA Y AMBIENTAL | | |
|---|---|---|
| **Clase y categoría de suelo** | Suelo Rústico de Especial Protección de Riberas | SR-EP-R |
| **Protección** | | |
| **Afecciones** | Línea eléctrica de 55KV. | |
| **Observaciones** | Cobertizo agrícola. | |

| IDENTIFICACIÓN y LOCALIZACIÓN | Sector 5<br>Nº 060 |
|---|---|
| Finca, paraje "Aguaducho". | |

**LOCALIZACIÓN**




escala 1/2000

| 1- INFORMACIÓN GENERAL | |
|---|---|
| **Situación** | Viernoles |
| **Acceso** | Camino de Macenti |
| **Titularidad** | Privada |

| 2- DATOS CATASTRALES | | | |
|---|---|---|---|
| **Referencia catastral parcela** | 39087A015001650000YO | **Localización** | PB Viernoles 5165 Pol 15 Parc 165 |
| **Referencia catastral edificación** | | | |

| 3- CARACTERÍSTICAS DE LA PARCELA | | | | | | |
|---|---|---|---|---|---|---|
| **Uso principal parcela** | | agrícola | | **Otros usos** | | |
| **Superficie total (m²)** | | 687,00 | | **% ocupacion** | 2,62 | |
| **Viario acceso** | **Cerramiento** | **Electricidad** | **Agua** | **Saneamiento** | **Alumbrado** | **Otros** |
| asfaltado | vegetal | si | | | si | |


| 4- CARACTERÍSTICAS DE LAS EDIFICACIONES | | | | | |
|---|---|---|---|---|---|
| | **principal** | **anejo 1** | **anejo 2** | **anejo 3** | **otros** |
| **Uso** | agrícola | | | | |
| **Antigüedad** | 2002 | | | | |
| **Superficie ocupación (m²)** | 18,00 | | | | |
| **Nº plantas(sobre/bajo rasante)** | 1 | | | | |
| **Superficie construída (m²)** | 18,00 | | | | |
| **Características constructivas:** | | | | | |
| **· Cerramiento de fachada** | | | | | |
| **· Tipo de cubierta** | inclinada | | | | |
| **· Material de cubierta** | metálica | | | | |
| **· Estructura** | | | | | |
| **· Carpintería** | | | | | |
| **Estado** | bueno | | | | |

| IDENTIFICACIÓN y LOCALIZACIÓN | Sector 5 Nº 060 |
|---|---|
| Finca, paraje "Aguaducho". | |

| 5- SITUACION URBANISTICA Y AMBIENTAL | | |
|---|---|---|
| **Clase y categoría de suelo** | Suelo Rústico de Especial Protección de Recurso de Suelo | SR-EP-RS |
| **Protección** | | |
| **Afecciones** | Conducción de abastecimiento de agua. | |
| **Observaciones** | Cobertizo agrícola. | |

| IDENTIFICACIÓN y LOCALIZACIÓN | Sector 5 Nº 061 |
|---|---|
| Finca, paraje "Aguaducho". | |

**LOCALIZACIÓN**

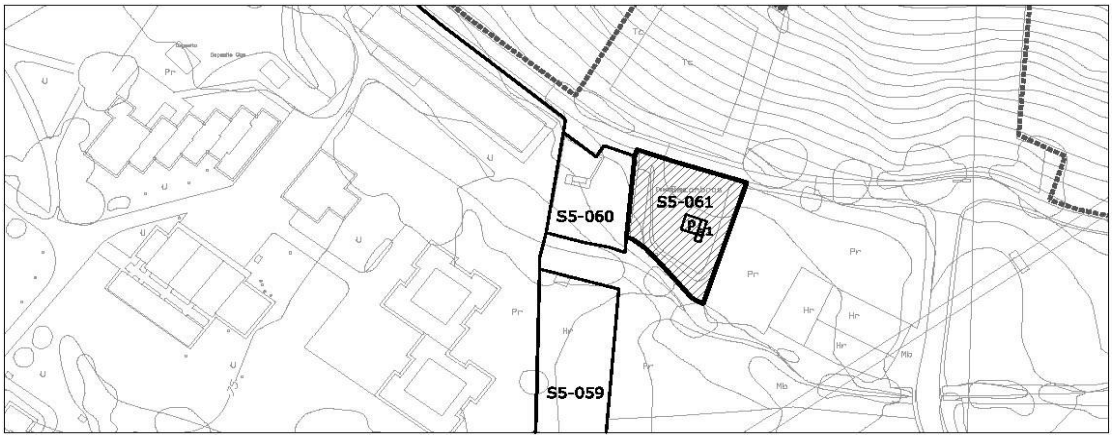


| 1- INFORMACIÓN GENERAL | |
|---|---|
| **Situación** | Viernoles |
| **Acceso** | Camino de Macenti |
| **Titularidad** | Privada |

| 2- DATOS CATASTRALES | | | |
|---|---|---|---|
| **Referencia catastral parcela** | 39087A015001660000YK | **Localización** | PB Viernoles 325B Pol 15 Parc 166 |
| **Referencia catastral edificación** | | | |

| 3- CARACTERÍSTICAS DE LA PARCELA | | | | | | |
|---|---|---|---|---|---|---|
| **Uso principal parcela** | | agrícola | | **Otros usos** | | |
| **Superficie total (m²)** | | 850,00 | | **% ocupacion** | 3,29 | |
| **Viario acceso** | **Cerramiento** | **Electricidad** | **Agua** | **Saneamiento** | **Alumbrado** | **Otros** |
| asfaltado | metálica | si | | | si | |

| 4- CARACTERÍSTICAS DE LAS EDIFICACIONES | | | | | |
|---|---|---|---|---|---|
| | **principal** | **anejo 1** | **anejo 2** | **anejo 3** | **otros** |
| **Uso** | agrícola | agrícola | | | |
| **Antigüedad** | 2002 | | | | |
| **Superficie ocupación (m²)** | 19,00 | 9,00 | | | |
| **Nº plantas(sobre/bajo rasante)** | 1 | 1 | | | |
| **Superficie construída (m²)** | 19,00 | 9,00 | | | |
| **Características constructivas:** | | | | | |
| **· Cerramiento de fachada** | enfoscado | metálico | | | |
| **· Tipo de cubierta** | inclinada | inclinada | | | |
| **· Material de cubierta** | teja | metálica | | | |
| **· Estructura** | | | | | |
| **· Carpintería** | | | | | |
| **Estado** | bueno | | | | |

| IDENTIFICACIÓN y LOCALIZACIÓN | Sector 5 Nº 061 |
|---|---|
| Finca, paraje "Aguaducho". | |

| 5- SITUACION URBANISTICA Y AMBIENTAL | | |
|---|---|---|
| **Clase y categoría de suelo** | Suelo Rústico de Especial Protección de Recurso de Suelo | SR-EP-RS |
| **Protección** | | |
| **Afecciones** | | |
| **Observaciones** | Edificaciones agrícolas. | |

| IDENTIFICACIÓN y LOCALIZACIÓN | Sector 5<br>Nº 062 |
|---|---|
| Finca, paraje "Macenti". | |

**LOCALIZACIÓN**




| 1- INFORMACIÓN GENERAL | |
|---|---|
| **Situación** | Viernoles |
| **Acceso** | Camino de Macenti |
| **Titularidad** | Privada |

| 2- DATOS CATASTRALES | | | |
|---|---|---|---|
| **Referencia catastral parcela** | 39087A015004480000YF | **Localización** | PB Viernoles 325C Pol 15 Parc 448 |
| **Referencia catastral edificación** | | | |

| 3- CARACTERÍSTICAS DE LA PARCELA | | | | | | |
|---|---|---|---|---|---|---|
| **Uso principal parcela** | | residencial | | **Otros usos** | agrícola | |
| **Superficie total (m²)** | | 7.612,00 | | **% ocupacion** | 1,04 | |
| **Viario acceso** | **Cerramiento** | **Electricidad** | **Agua** | **Saneamiento** | **Alumbrado** | **Otros** |
| asfaltado | metálica | si | | | si | |


| 4- CARACTERÍSTICAS DE LAS EDIFICACIONES | | | | | |
|---|---|---|---|---|---|
| | **principal** | **anejo 1** | **anejo 2** | **anejo 3** | **otros** |
| **Uso** | vivienda | | | | |
| **Antigüedad** | 1999 | | | | |
| **Superficie ocupación (m²)** | 79,00 | | | | |
| **Nº plantas(sobre/bajo rasante)** | 1 | | | | |
| **Superficie construída (m²)** | 79,00 | | | | |
| **Características constructivas:** | | | | | |
| **· Cerramiento de fachada** | enfoscado | | | | |
| **· Tipo de cubierta** | inclinada | | | | |
| **· Material de cubierta** | teja | | | | |
| **· Estructura** | | | | | |
| **· Carpintería** | | | | | |
| **Estado** | bueno | | | | |

| IDENTIFICACIÓN y LOCALIZACIÓN | Sector 5 Nº 062 |
|---|---|
| Finca, paraje "Macenti". | |

| 5- SITUACION URBANISTICA Y AMBIENTAL | | |
|---|---|---|
| **Clase y categoría de suelo** | Suelo Rústico de Especial Protección Producción Agroganadera | SR-EP-PA |
| **Protección** | | |
| **Afecciones** | Conducción de abastecimiento de agua. | |
| **Observaciones** | Edificacion agrícola. | |

| IDENTIFICACIÓN y LOCALIZACIÓN | Sector 5<br>Nº 063 |
|---|---|
| Finca, paraje "Macenti". | |

**LOCALIZACIÓN**

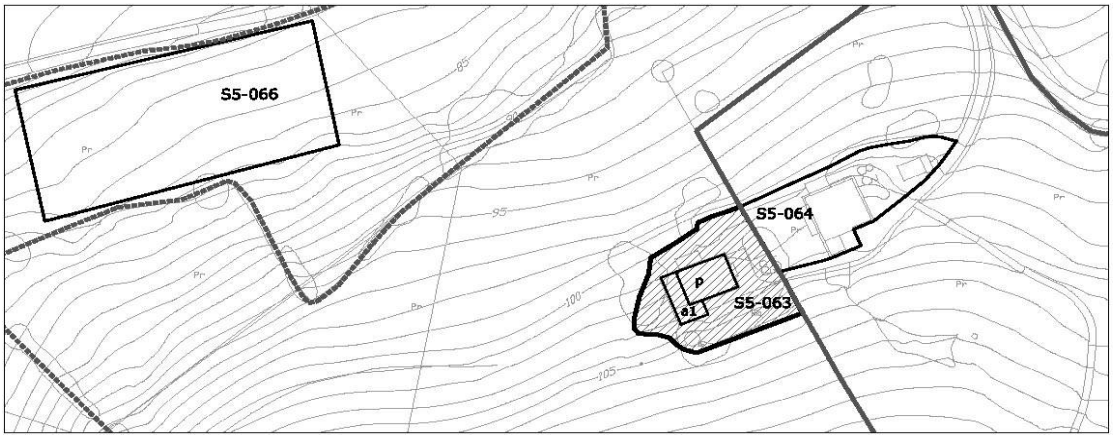


| 1- INFORMACIÓN GENERAL | |
|---|---|
| **Situación** | Viernoles |
| **Acceso** | Camino de Macenti |
| **Titularidad** | Privada |

| 2- DATOS CATASTRALES | | | |
|---|---|---|---|
| **Referencia catastral parcela** | 39087A015004190000YK | **Localización** | PB Viernoles 85 Pol 15 Parc 419 |
| **Referencia catastral edificación** | 39087A015004190001UL | | |

| 3- CARACTERÍSTICAS DE LA PARCELA | | | | | | |
|---|---|---|---|---|---|---|
| **Uso principal parcela** | | residencial | | **Otros usos** | agrícola | |
| **Superficie total (m²)** | | 28.536,00 | | **% ocupacion** | 0,73 | |
| **Viario acceso** | **Cerramiento** | **Electricidad** | **Agua** | **Saneamiento** | **Alumbrado** | **Otros** |
| asfaltado | metálica | si | | | si | |


| 4- CARACTERÍSTICAS DE LAS EDIFICACIONES | | | | | |
|---|---|---|---|---|---|
| | **principal** | **anejo 1** | **anejo 2** | **anejo 3** | **otros** |
| **Uso** | vivienda | agrícola | | | |
| **Antigüedad** | 1965 | | | | |
| **Superficie ocupación (m²)** | 135,00 | 74,00 | | | |
| **Nº plantas(sobre/bajo rasante)** | 2 | 1 | | | |
| **Superficie construída (m²)** | 265,00 | 74,00 | | | |
| **Características constructivas:** | | | | | |
| **· Cerramiento de fachada** | enfoscado | | | | |
| **· Tipo de cubierta** | inclinada | | | | |
| **· Material de cubierta** | teja | | | | |
| **· Estructura** | | | | | |
| **· Carpintería** | | | | | |
| **Estado** | bueno | | | | |

| IDENTIFICACIÓN y LOCALIZACIÓN | Sector 5 Nº 063 |
|---|---|
| Finca, paraje "Macenti". | |

| 5- SITUACION URBANISTICA Y AMBIENTAL | | |
|---|---|---|
| **Clase y categoría de suelo** | Suelo Rústico de Especial Protección Producción Agroganadera | SR-EP-PA |
| **Protección** | | |
| **Afecciones** | Conducción de abastecimiento de agua. | |
| **Observaciones** | Edificación residencial con anejo agrícola en buen estado y vinculado a explotacion agropecuaria con componente industrial de primera transformación. | |

| IDENTIFICACIÓN y LOCALIZACIÓN | Sector 5 Nº 064 |
|---|---|
| Finca, paraje "Macenti". | |

**LOCALIZACIÓN**

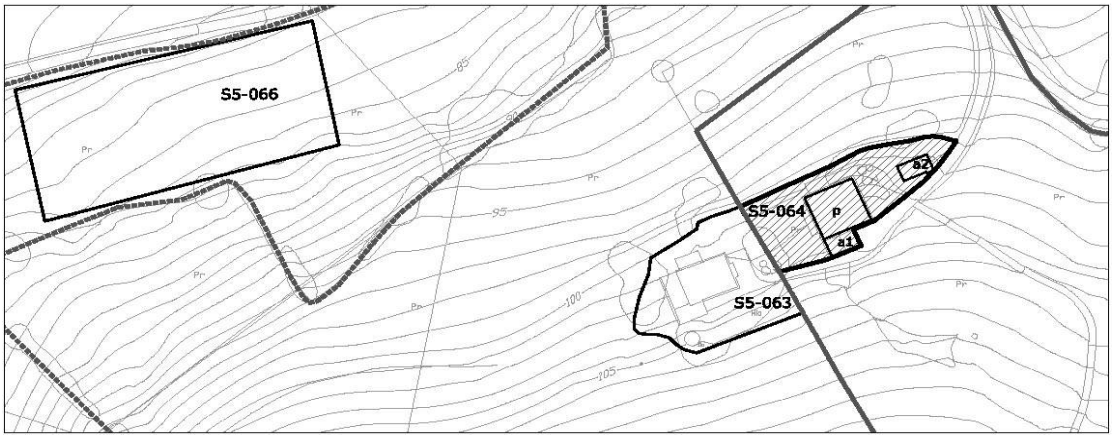


| 1- INFORMACIÓN GENERAL | |
|---|---|
| **Situación** | Viernoles |
| **Acceso** | Camino de Macenti |
| **Titularidad** | Privada |

| 2- DATOS CATASTRALES | | | |
|---|---|---|---|
| **Referencia catastral parcela** | 39087A015000860000YW | **Localización** | PB Viernoles 83 Pol 15 Parc 86 |
| **Referencia catastral edificación** | 39087A015000860001UE | | |

| 3- CARACTERÍSTICAS DE LA PARCELA | | | | | | |
|---|---|---|---|---|---|---|
| **Uso principal parcela** | | residencial | | **Otros usos** | agrícola | |
| **Superficie total (m²)** | | 32.528,00 | | **% ocupacion** | 0,79 | |
| **Viario acceso** | **Cerramiento** | **Electricidad** | **Agua** | **Saneamiento** | **Alumbrado** | **Otros** |
| asfaltado | metálica | si | si | | si | |


| 4- CARACTERÍSTICAS DE LAS EDIFICACIONES | | | | | |
|---|---|---|---|---|---|
| | **principal** | **anejo 1** | **anejo 2** | **anejo 3** | **otros** |
| **Uso** | vivienda | agrícola | agrícola | | |
| **Antigüedad** | 1925 | | | | |
| **Superficie ocupación (m²)** | 172,00 | 46,00 | 39,00 | | |
| **Nº plantas(sobre/bajo rasante)** | 2 | 1 | 1 | | |
| **Superficie construída (m²)** | 344,00 | 46,00 | 39,00 | | |
| **Características constructivas:** | | | | | |
| **· Cerramiento de fachada** | piedra | | | | |
| **· Tipo de cubierta** | inclinada | | | | |
| **· Material de cubierta** | teja | | | | |
| **· Estructura** | | | | | |
| **· Carpintería** | | | | | |
| **Estado** | bueno | | | | |

| IDENTIFICACIÓN y LOCALIZACIÓN | Sector 5 Nº 064 |
|---|---|
| Finca, paraje "Macenti". | |

| 5- SITUACION URBANISTICA Y AMBIENTAL | | |
|---|---|---|
| **Clase y categoría de suelo** | Suelo Rústico de Especial Protección Producción Agroganadera | SR-EP-PA |
| **Protección** | | |
| **Afecciones** | | |
| **Observaciones** | Edificación residencial con anejos agrícolas en buen estado y vinculado a explotacion agropecuaria con componente industrial de primera transformación. | |

| IDENTIFICACIÓN y LOCALIZACIÓN | Sector 5 Nº 065 |
|---|---|
| Finca, paraje "Legurias". | |

**LOCALIZACIÓN**

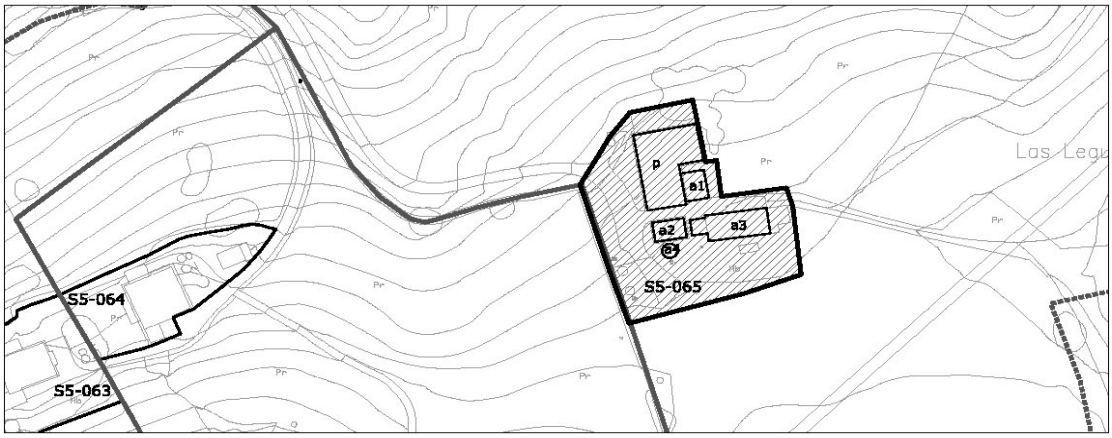


| 1- INFORMACIÓN GENERAL | |
|---|---|
| **Situación** | Viernoles |
| **Acceso** | Camino de Macenti |
| **Titularidad** | Privada |

| 2- DATOS CATASTRALES | | | |
|---|---|---|---|
| **Referencia catastral parcela** | 39087A015000880000YB | **Localización** | PB Viernoles 87 Pol 15 Parc 88 |
| **Referencia catastral edificación** | 39087A015000880001UZ | | |

| 3- CARACTERÍSTICAS DE LA PARCELA | | | | | | |
|---|---|---|---|---|---|---|
| **Uso principal parcela** | | residencial | | **Otros usos** | agrícola | |
| **Superficie total (m²)** | | 94.878,00 | | **% ocupacion** | 0,56 | |
| **Viario acceso** | **Cerramiento** | **Electricidad** | **Agua** | **Saneamiento** | **Alumbrado** | **Otros** |
| asfaltado | metálica | si | si | | si | |


| 4- CARACTERÍSTICAS DE LAS EDIFICACIONES | | | | | |
|---|---|---|---|---|---|
| | **principal** | **anejo 1** | **anejo 2** | **anejo 3** | **anejo 4** |
| **Uso** | vivienda | agrícola | agrícola | ganadero | almacén |
| **Antigüedad** | 1930 | | | | |
| **Superficie ocupación (m²)** | 291,00 | 49,00 | 45,00 | 136,00 | 12,00 |
| **Nº plantas(sobre/bajo rasante)** | 2 | 1 | 1 | 1 | 1 |
| **Superficie construída (m²)** | 548,00 | 49,00 | 45,00 | 136,00 | 12,00 |
| **Características constructivas:** | | | | | |
| **· Cerramiento de fachada** | piedra | enfoscado | piedra | enfoscado | |
| **· Tipo de cubierta** | inclinada | inclinada | inclinada | inclinada | |
| **· Material de cubierta** | teja | teja | teja | uralita | |
| **· Estructura** | muro de carga | muro de carga | muro de carga | hormigón | hormigón |
| **· Carpintería** | | | | | |
| **Estado** | bueno | bueno | bueno | bueno | bueno |

| IDENTIFICACIÓN y LOCALIZACIÓN | Sector 5 Nº 065 |
|---|---|
| Finca, paraje "Legurias". | |

| 5- SITUACION URBANISTICA Y AMBIENTAL | | |
|---|---|---|
| **Clase y categoría de suelo** | Suelo Rústico de Especial Protección Producción Agroganadera | SR-EP-PA |
| **Protección** | | |
| **Afecciones** | Conducción de abastecimiento de agua. | |
| **Observaciones** | Edificación residencial con anejos agrícolas y ganaderos en buen estado y vinculado a explotacion agropecuaria con componente industrial de primera transformación. | |

| IDENTIFICACIÓN y LOCALIZACIÓN | Sector 5<br>Nº 066 |
|---|---|
| Finca, paraje "Macenti". | |

**LOCALIZACIÓN**

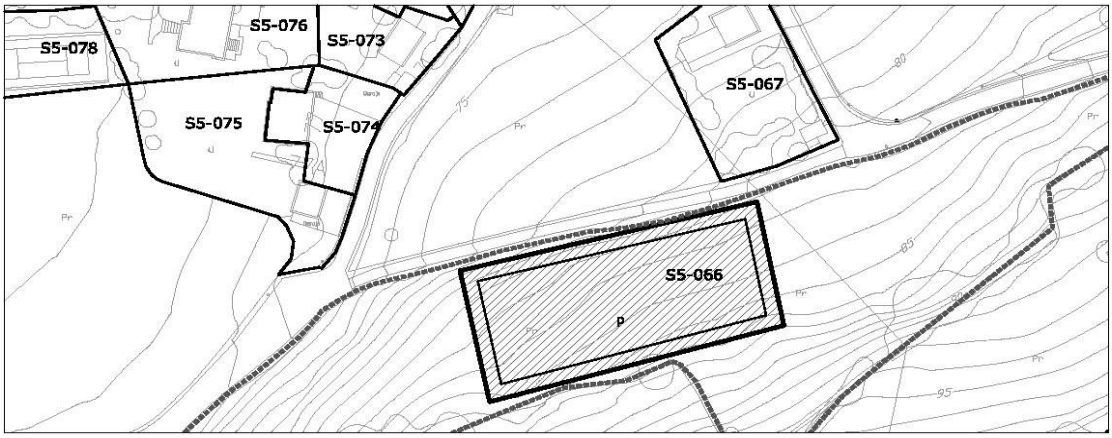


| 1- INFORMACIÓN GENERAL | |
|---|---|
| **Situación** | Viernoles |
| **Acceso** | Camino de Macenti |
| **Titularidad** | Privada |

| 2- DATOS CATASTRALES | | | |
|---|---|---|---|
| **Referencia catastral parcela** | 39087A015000820000YS | **Localización** | PB Viernoles 1582 Pol 15 Parc 82 |
| **Referencia catastral edificación** | | | |

| 3- CARACTERÍSTICAS DE LA PARCELA | | | | | | |
|---|---|---|---|---|---|---|
| **Uso principal parcela** | | agrícola | | **Otros usos** | | |
| **Superficie total (m²)** | | 12.488,00 | | **% ocupacion** | 16,53 | |
| **Viario acceso** | **Cerramiento** | **Electricidad** | **Agua** | **Saneamiento** | **Alumbrado** | **Otros** |
| asfaltado | | | | | | |


| 4- CARACTERÍSTICAS DE LAS EDIFICACIONES | | | | | |
|---|---|---|---|---|---|
| | **principal** | **anejo 1** | **anejo 2** | **anejo 3** | **anejo 4** |
| **Uso** | invernadero | | | | |
| **Antigüedad** | 1930 | | | | |
| **Superficie ocupación (m²)** | 2064,00 | | | | |
| **Nº plantas(sobre/bajo rasante)** | 1 | | | | |
| **Superficie construída (m²)** | 1869,00 | | | | |
| **Características constructivas:** | | | | | |
| **· Cerramiento de fachada** | otro | | | | |
| **· Tipo de cubierta** | inclinada | | | | |
| **· Material de cubierta** | otro | | | | |
| **· Estructura** | metálica | | | | |
| **· Carpintería** | metálico | | | | |
| **Estado** | bueno | | | | |

| IDENTIFICACIÓN y LOCALIZACIÓN | Sector 5 Nº 066 |
|---|---|
| Finca, paraje "Macenti". | |

| 5- SITUACION URBANISTICA Y AMBIENTAL | | |
|---|---|---|
| **Clase y categoría de suelo** | Suelo Rústico de Especial Protección Producción Agroganadera | SR-EP-PA |
| **Protección** | | |
| **Afecciones** | | |
| **Observaciones** | Invernaderos agrícolas en buen estado y con síntomas de actividad. | |

| IDENTIFICACIÓN y LOCALIZACIÓN | Sector 5 Nº 067 |
|---|---|
| Finca, paraje "Macenti". | |

**LOCALIZACIÓN**

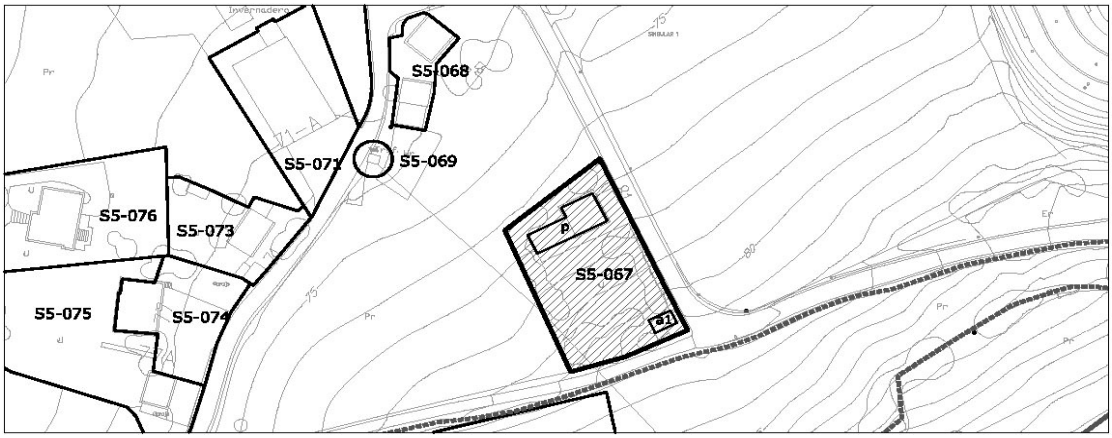


| 1- INFORMACIÓN GENERAL | |
|---|---|
| **Situación** | Viernoles |
| **Acceso** | Camino de Macenti |
| **Titularidad** | Privada |

| 2- DATOS CATASTRALES | | | |
|---|---|---|---|
| **Referencia catastral parcela** | 39087A015004180000YO | **Localización** | PB Viernoles 81 Pol 15 Parc 418 |
| **Referencia catastral edificación** | | | |

| 3- CARACTERÍSTICAS DE LA PARCELA | | | | | | |
|---|---|---|---|---|---|---|
| **Uso principal parcela** | | residencial | | **Otros usos** | | |
| **Superficie total (m²)** | | 1.569,00 | | **% ocupacion** | 11,15 | |
| **Viario acceso** | **Cerramiento** | **Electricidad** | **Agua** | **Saneamiento** | **Alumbrado** | **Otros** |
| asfaltado | mixta | si | si | si | | |


| 4- CARACTERÍSTICAS DE LAS EDIFICACIONES | | | | | |
|---|---|---|---|---|---|
| | **principal** | **anejo 1** | **anejo 2** | **anejo 3** | **otros** |
| **Uso** | vivienda | almacén | | | |
| **Antigüedad** | 1968 | | | | |
| **Superficie ocupación (m²)** | 150,00 | 25,00 | | | |
| **Nº plantas(sobre/bajo rasante)** | 2 | 1 | | | |
| **Superficie construída (m²)** | 300,00 | 25,00 | | | |
| **Características constructivas:** | | | | | |
| **· Cerramiento de fachada** | enfoscado | | | | |
| **· Tipo de cubierta** | inclinada | inclinada | | | |
| **· Material de cubierta** | teja | teja | | | |
| **· Estructura** | hormigón | | | | |
| **· Carpintería** | metálico | | | | |
| **Estado** | bueno | | | | |

| IDENTIFICACIÓN y LOCALIZACIÓN | Sector 5 Nº 067 |
|---|---|
| Finca, paraje "Macenti". | |

| 5- SITUACION URBANISTICA Y AMBIENTAL | | |
|---|---|---|
| **Clase y categoría de suelo** | Suelo Urbanizable Delimitado | SUR-D |
| **Protección** | | |
| **Afecciones** | Línea eléctrica de 20KV. | |
| **Observaciones** | Edificación residencial con almacén anejo en buen estado. | |

| IDENTIFICACIÓN y LOCALIZACIÓN | Sector 5<br>Nº 068 |
|---|---|
| Finca, paraje "Macenti". | |

**LOCALIZACIÓN**

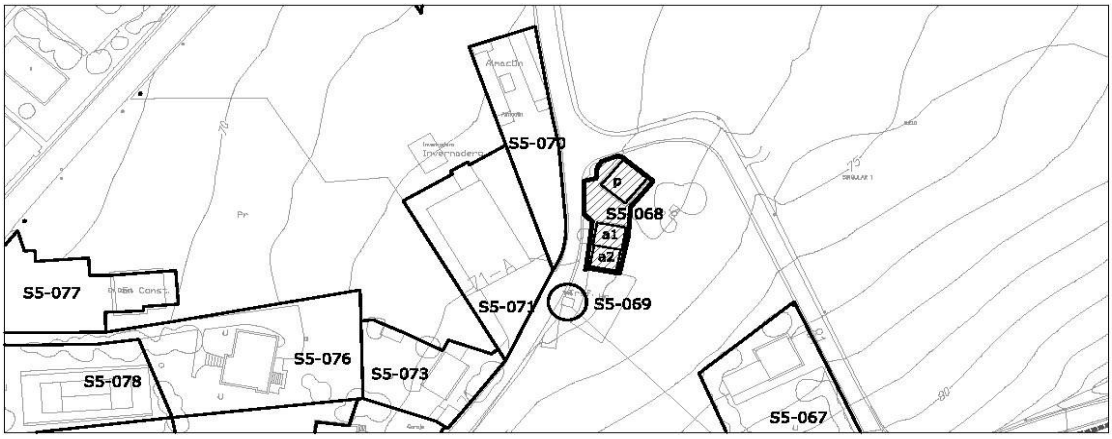


| 1- INFORMACIÓN GENERAL | |
|---|---|
| **Situación** | Viernoles |
| **Acceso** | Camino de Macenti |
| **Titularidad** | Privada |

| 2- DATOS CATASTRALES | | | |
|---|---|---|---|
| **Referencia catastral parcela** | 39087A015004200000YM | **Localización** | PB Viernoles 79 Pol 15 Parc 420 |
| **Referencia catastral edificación** | 39087A015004200001UQ | | |

| 3- CARACTERÍSTICAS DE LA PARCELA | | | | | | |
|---|---|---|---|---|---|---|
| **Uso principal parcela** | | residencial | | **Otros usos** | agrícola | |
| **Superficie total (m²)** | | 4.848,00 | | **% ocupacion** | 3,47 | |
| **Viario acceso** | **Cerramiento** | **Electricidad** | **Agua** | **Saneamiento** | **Alumbrado** | **Otros** |
| asfaltado | de fábrica | si | si | si | | |


| 4- CARACTERÍSTICAS DE LAS EDIFICACIONES | | | | | |
|---|---|---|---|---|---|
| | **principal** | **anejo 1** | **anejo 2** | **anejo 3** | **otros** |
| **Uso** | vivienda | almacén | almacén | | |
| **Antigüedad** | 1961 | | | | |
| **Superficie ocupación (m²)** | 75,00 | 50,00 | 43,00 | | |
| **Nº plantas(sobre/bajo rasante)** | 2 | 1 | 1 | | |
| **Superficie construída (m²)** | 150,00 | 50,00 | 43,00 | | |
| **Características constructivas:** | | | | | |
| **· Cerramiento de fachada** | enfoscado | enfoscado | enfoscado | | |
| **· Tipo de cubierta** | inclinada | inclinada | inclinada | | |
| **· Material de cubierta** | teja | teja | teja | | |
| **· Estructura** | hormigón | hormigón | hormigón | | |
| **· Carpintería** | madera | madera | madera | | |
| **Estado** | bueno | bueno | bueno | | |

| IDENTIFICACIÓN y LOCALIZACIÓN | Sector 5 Nº 068 |
|---|---|
| Finca, paraje "Macenti". | |

| 5- SITUACION URBANISTICA Y AMBIENTAL | | |
|---|---|---|
| **Clase y categoría de suelo** | Suelo Urbanizable Delimitado | SUR-D |
| **Protección** | | |
| **Afecciones** | | |
| **Observaciones** | Edificación residencial con almacénes anejos vinculada a explotación agrícola. | |

| IDENTIFICACIÓN y LOCALIZACIÓN | Sector 5 Nº 069 |
|---|---|
| Caseta eléctrica, paraje "Macenti". | |

**LOCALIZACIÓN**

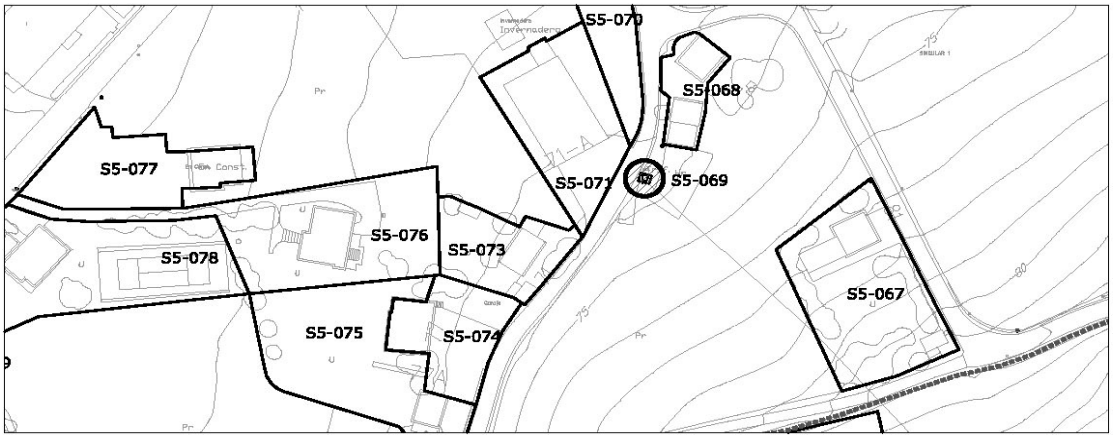


escala 1/2000

| 1- INFORMACIÓN GENERAL | |
|---|---|
| **Situación** | Viernoles |
| **Acceso** | Camino de Macenti |
| **Titularidad** | Pública |

| 2- DATOS CATASTRALES | | | |
|---|---|---|---|
| **Referencia catastral parcela** | 001902100VN19E0001OB | **Localización** | PB Viernoles 79 A |
| **Referencia catastral edificación** | | | |

| 3- CARACTERÍSTICAS DE LA PARCELA | | | | | | |
|---|---|---|---|---|---|---|
| **Uso principal parcela** | | equipamiento | | **Otros usos** | industrial-almacén | |
| **Superficie total (m²)** | | 4.848,00 | | **% ocupacion** | 0,12 | |
| **Viario acceso** | **Cerramiento** | **Electricidad** | **Agua** | **Saneamiento** | **Alumbrado** | **Otros** |
| asfaltado | de fábrica | si | | | | |


| 4- CARACTERÍSTICAS DE LAS EDIFICACIONES | | | | | |
|---|---|---|---|---|---|
| | **principal** | **anejo 1** | **anejo 2** | **anejo 3** | **otros** |
| **Uso** | caseta de luz | | | | |
| **Antigüedad** | 1930 | | | | |
| **Superficie ocupación (m²)** | 6,00 | | | | |
| **Nº plantas(sobre/bajo rasante)** | 1 | | | | |
| **Superficie construída (m²)** | 6,00 | | | | |
| **Características constructivas:** | | | | | |
| **· Cerramiento de fachada** | enfoscado | | | | |
| **· Tipo de cubierta** | inclinada | | | | |
| **· Material de cubierta** | uralita | | | | |
| **· Estructura** | | | | | |
| **· Carpintería** | | | | | |
| **Estado** | bueno | | | | |

| IDENTIFICACIÓN y LOCALIZACIÓN | Sector 5<br>Nº 069 |
|---|---|
| Caseta eléctrica, paraje "Macenti". | |

| 5- SITUACION URBANISTICA Y AMBIENTAL | | |
|---|---|---|
| **Clase y categoría de suelo** | Suelo Urbanizable Delimitado | SUR-D |
| **Protección** | | |
| **Afecciones** | Línea eléctrica de 20 KV. | |
| **Observaciones** | Transformador de Viesgo. | |

| IDENTIFICACIÓN y LOCALIZACIÓN | Sector 5<br>Nº 070 |
|---|---|
| Finca, paraje "Espina". | |

**LOCALIZACIÓN**

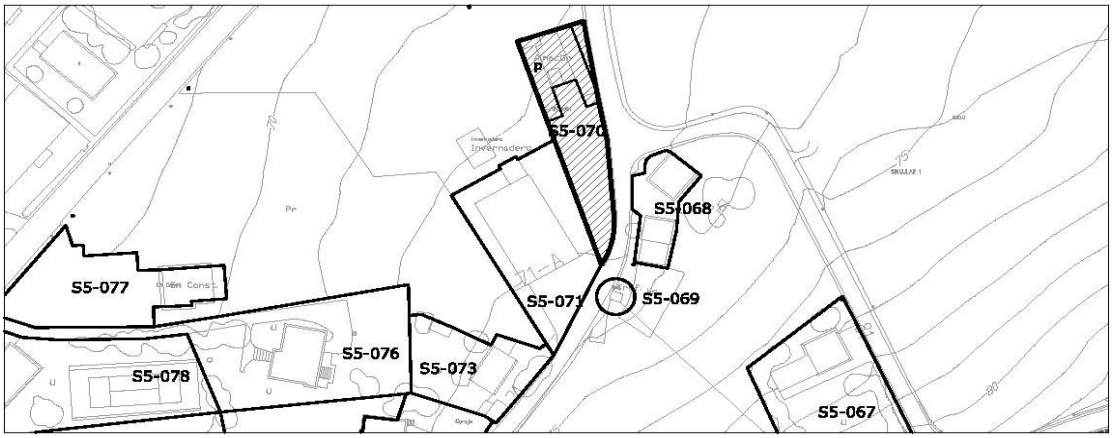


escala 1/2000

| 1- INFORMACIÓN GENERAL | |
|---|---|
| **Situación** | Viernoles |
| **Acceso** | Camino de Macenti |
| **Titularidad** | Privada |

| 2- DATOS CATASTRALES | | | |
|---|---|---|---|
| **Referencia catastral parcela** | 39087A015000750000YX | **Localización** | PB Viernoles 79A Pol 15 Parc 75 |
| **Referencia catastral edificación** | | | |

| 3- CARACTERÍSTICAS DE LA PARCELA | | | | | | |
|---|---|---|---|---|---|---|
| **Uso principal parcela** | | industrial-almacén | | **Otros usos** | | |
| **Superficie total (m²)** | | 871,00 | | **% ocupacion** | 33,52 | |
| **Viario acceso** | **Cerramiento** | **Electricidad** | **Agua** | **Saneamiento** | **Alumbrado** | **Otros** |
| asfaltado | de fábrica | si | si | si | | |


| 4- CARACTERÍSTICAS DE LAS EDIFICACIONES | | | | | |
|---|---|---|---|---|---|
| | **principal** | **anejo 1** | **anejo 2** | **anejo 3** | **otros** |
| **Uso** | almacén | | | | |
| **Antigüedad** | 1961 | | | | |
| **Superficie ocupación (m²)** | 292,00 | | | | |
| **Nº plantas(sobre/bajo rasante)** | 1 | | | | |
| **Superficie construída (m²)** | 254,00 | | | | |
| **Características constructivas:** | | | | | |
| **· Cerramiento de fachada** | enfoscado | | | | |
| **· Tipo de cubierta** | inclinada | | | | |
| **· Material de cubierta** | uralita | | | | |
| **· Estructura** | hormigón | | | | |
| **· Carpintería** | madera | | | | |
| **Estado** | bueno | | | | |

| IDENTIFICACIÓN y LOCALIZACIÓN | Sector 5<br>Nº 070 |
|---|---|
| Finca, paraje "Espina". | |

| 5- SITUACION URBANISTICA Y AMBIENTAL | | |
|---|---|---|
| **Clase y categoría de suelo** | Suelo Urbanizable Delimitado | SUR-D |
| **Protección** | | |
| **Afecciones** | Línea eléctrica de 20KV. | |
| **Observaciones** | Edificación industrial. | |

| IDENTIFICACIÓN y LOCALIZACIÓN | Sector 5 Nº 071 |
|---|---|
| Finca, paraje "Espina". | |

**LOCALIZACIÓN**

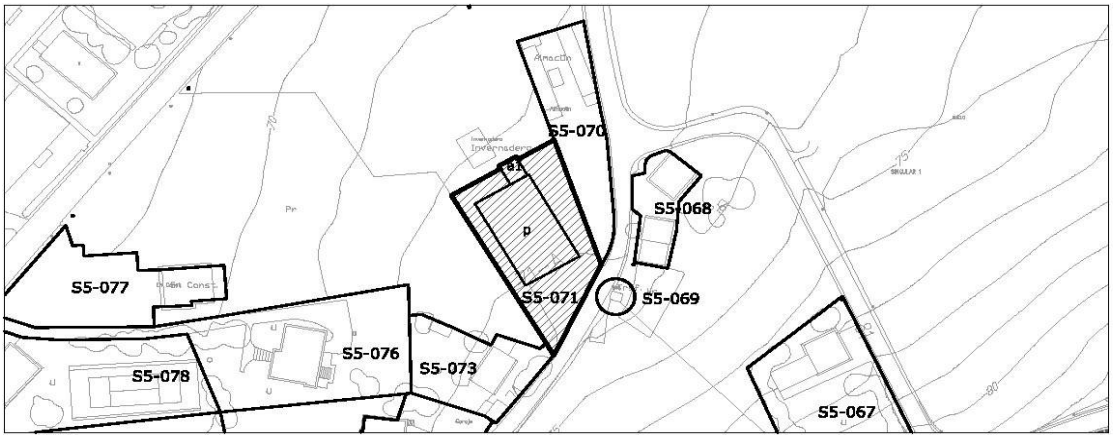


| 1- INFORMACIÓN GENERAL | |
|---|---|
| **Situación** | Viernoles |
| **Acceso** | Camino de Macenti |
| **Titularidad** | Privada |

| 2- DATOS CATASTRALES | | | |
|---|---|---|---|
| **Referencia catastral parcela** | 39087A015000760000YI | **Localización** | PB Viernoles 71A Pol 15 Parc 76 |
| **Referencia catastral edificación** | | | |

| 3- CARACTERÍSTICAS DE LA PARCELA | | | | | | |
|---|---|---|---|---|---|---|
| **Uso principal parcela** | | industrial-almacén | | **Otros usos** | | |
| **Superficie total (m²)** | | 6.062,00 | | **% ocupacion** | 7,69 | |
| **Viario acceso** | **Cerramiento** | **Electricidad** | **Agua** | **Saneamiento** | **Alumbrado** | **Otros** |
| asfaltado | metálica | si | si | si | | |

| 4- CARACTERÍSTICAS DE LAS EDIFICACIONES | | | | | |
|---|---|---|---|---|---|
| | **principal** | **anejo 1** | **anejo 2** | **anejo 3** | **otros** |
| **Uso** | almacén | almacén | | | |
| **Antigüedad** | 1979 | | | | |
| **Superficie ocupación (m²)** | 435,00 | 31,00 | | | |
| **Nº plantas(sobre/bajo rasante)** | 1 | 1 | | | |
| **Superficie construída (m²)** | 254,00 | 31,00 | | | |
| **Características constructivas:** | | | | | |
| **· Cerramiento de fachada** | bloque | | | | |
| **· Tipo de cubierta** | inclinada | | | | |
| **· Material de cubierta** | uralita | | | | |
| **· Estructura** | hormigón | | | | |
| **· Carpintería** | metálico | | | | |
| **Estado** | bueno | | | | |

| IDENTIFICACIÓN y LOCALIZACIÓN | Sector 5 Nº 071 |
|---|---|
| Finca, paraje "Espina". | |

| 5- SITUACION URBANISTICA Y AMBIENTAL | | |
|---|---|---|
| **Clase y categoría de suelo** | Suelo Urbanizable Delimitado | SUR-D |
| **Protección** | | |
| **Afecciones** | Línea eléctrica de 20KV. | |
| **Observaciones** | Edificación industrial aislada con síntomas de actividad en buen estado. | |

| IDENTIFICACIÓN y LOCALIZACIÓN | Sector 5<br>Nº 072 |
|---|---|
| Finca, paraje "Espina". | |

**LOCALIZACIÓN**




| 1- INFORMACIÓN GENERAL | |
|---|---|
| **Situación** | Viernoles |
| **Acceso** | Paseo Fernandez Vallejo |
| **Titularidad** | Privada |

| 2- DATOS CATASTRALES | | | |
|---|---|---|---|
| **Referencia catastral parcela** | 39087A015000710000YO | **Localización** | PB Viernoles 3 Pol 15 Parc 71 |
| **Referencia catastral edificación** | 39087A015000710001UP | | |

| 3- CARACTERÍSTICAS DE LA PARCELA | | | | | | |
|---|---|---|---|---|---|---|
| **Uso principal parcela** | | residencial | | **Otros usos** | | |
| **Superficie total (m²)** | | 957,00 | | **% ocupacion** | 13,48 | |
| **Viario acceso** | **Cerramiento** | **Electricidad** | **Agua** | **Saneamiento** | **Alumbrado** | **Otros** |
| asfaltado | metálica | si | si | si | | |


| 4- CARACTERÍSTICAS DE LAS EDIFICACIONES | | | | | |
|---|---|---|---|---|---|
| | **principal** | **anejo 1** | **anejo 2** | **anejo 3** | **otros** |
| **Uso** | vivienda | almacén | | | |
| **Antigüedad** | 1966 | | | | |
| **Superficie ocupación (m²)** | 116,00 | 13,00 | | | |
| **Nº plantas(sobre/bajo rasante)** | 2 | 1 | | | |
| **Superficie construída (m²)** | 187,00 | 13,00 | | | |
| **Características constructivas:** | | | | | |
| **· Cerramiento de fachada** | enfoscado | | | | |
| **· Tipo de cubierta** | inclinada | | | | |
| **· Material de cubierta** | teja | | | | |
| **· Estructura** | | | | | |
| **· Carpintería** | madera | | | | |
| **Estado** | bueno | | | | |

| IDENTIFICACIÓN y LOCALIZACIÓN | Sector 5 Nº 072 |
|---|---|
| Finca, paraje "Espina". | |

| 5- SITUACION URBANISTICA Y AMBIENTAL | | |
|---|---|---|
| **Clase y categoría de suelo** | Suelo Urbanizable Delimitado | SUR-D |
| **Protección** | | |
| **Afecciones** | Conducción de Gas. | |
| **Observaciones** | Edificación residencial aislada con almacén anejo en buen estado. | |

| IDENTIFICACIÓN y LOCALIZACIÓN | Sector 5 Nº 073 |
|---|---|
| Finca, paraje "Espina". | |

**LOCALIZACIÓN**

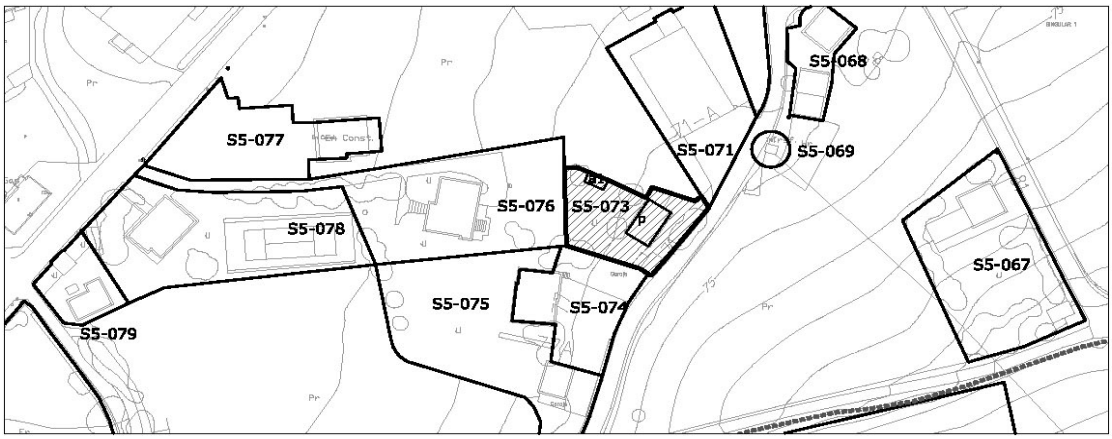


| 1- INFORMACIÓN GENERAL | |
|---|---|
| **Situación** | Viernoles |
| **Acceso** | Carretera de Tanos a Viernoles |
| **Titularidad** | Privada |

| 2- DATOS CATASTRALES | | | |
|---|---|---|---|
| **Referencia catastral parcela** | 001902000VN19E0001MB | **Localización** | PB Viernoles 71 |
| **Referencia catastral edificación** | 001902000VN19E0002QZ | | |

| 3- CARACTERÍSTICAS DE LA PARCELA | | | | | | |
|---|---|---|---|---|---|---|
| **Uso principal parcela** | | residencial | | **Otros usos** | | |
| **Superficie total (m²)** | | 716,00 | | **% ocupacion** | 10,89 | |
| **Viario acceso** | **Cerramiento** | **Electricidad** | **Agua** | **Saneamiento** | **Alumbrado** | **Otros** |
| asfaltado | metálica | si | si | | | |


| 4- CARACTERÍSTICAS DE LAS EDIFICACIONES | | | | | |
|---|---|---|---|---|---|
| | **principal** | **anejo 1** | **anejo 2** | **anejo 3** | **otros** |
| **Uso** | vivienda | | | | |
| **Antigüedad** | 1954 | | | | |
| **Superficie ocupación (m²)** | 78,00 | | | | |
| **Nº plantas(sobre/bajo rasante)** | 2 | | | | |
| **Superficie construída (m²)** | 185,00 | | | | |
| **Características constructivas:** | | | | | |
| **· Cerramiento de fachada** | cerámico | | | | |
| **· Tipo de cubierta** | inclinada | | | | |
| **· Material de cubierta** | teja | | | | |
| **· Estructura** | | | | | |
| **· Carpintería** | madera | | | | |
| **Estado** | bueno | | | | |

| IDENTIFICACIÓN y LOCALIZACIÓN | Sector 5<br>Nº 073 |
|---|---|
| Finca, paraje "Espina". | |

| 5- SITUACION URBANISTICA Y AMBIENTAL | | |
|---|---|---|
| **Clase y categoría de suelo** | Suelo Urbanizable Delimitado | SUR-D |
| **Protección** | | |
| **Afecciones** | | |
| **Observaciones** | Edificación residencial aislada en buen estado. | |

| IDENTIFICACIÓN y LOCALIZACIÓN | Sector 5 Nº 074 |
|---|---|
| Finca, paraje "Espina". | |

**LOCALIZACIÓN**

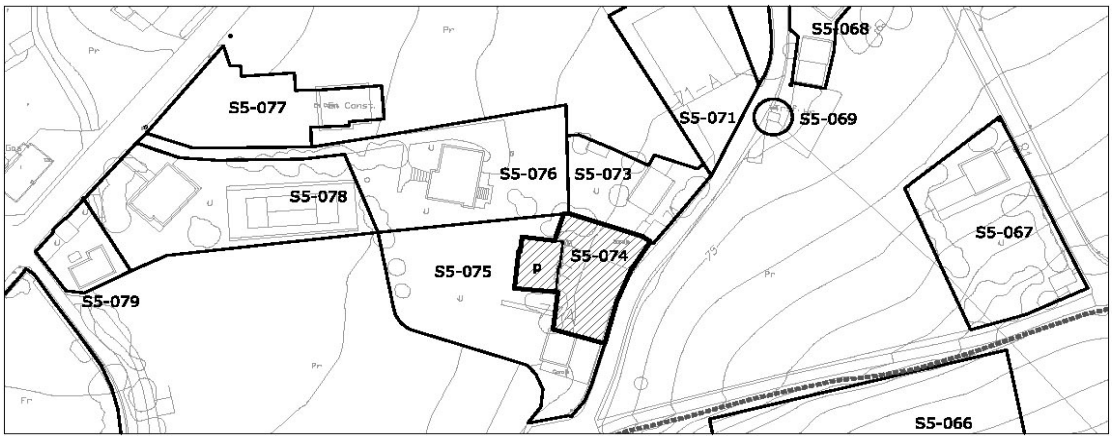


escala 1/2000

| 1- INFORMACIÓN GENERAL | |
|---|---|
| **Situación** | Viernoles |
| **Acceso** | Carretera Tanos Viernoles |
| **Titularidad** | Privada |

| 2- DATOS CATASTRALES | | | |
|---|---|---|---|
| **Referencia catastral parcela** | 001901800VN19E0001OB | **Localización** | PB Viernoles 77 |
| **Referencia catastral edificación** | 001901800VN19E0002PZ | | |

| 3- CARACTERÍSTICAS DE LA PARCELA | | | | | | |
|---|---|---|---|---|---|---|
| **Uso principal parcela** | | residencial | | **Otros usos** | | |
| **Superficie total (m²)** | | 811,00 | | **% ocupacion** | 19,48 | |
| **Viario acceso** | **Cerramiento** | **Electricidad** | **Agua** | **Saneamiento** | **Alumbrado** | **Otros** |
| asfaltado | metálica | si | si | si | | |


| 4- CARACTERÍSTICAS DE LAS EDIFICACIONES | | | | | |
|---|---|---|---|---|---|
| | **principal** | **anejo 1** | **anejo 2** | **anejo 3** | **otros** |
| **Uso** | vivienda | | | | |
| **Antigüedad** | 1980 | | | | |
| **Superficie ocupación (m²)** | 158,00 | | | | |
| **Nº plantas(sobre/bajo rasante)** | 2 | | | | |
| **Superficie construída (m²)** | 265,00 | | | | |
| **Características constructivas:** | | | | | |
| **· Cerramiento de fachada** | piedra y ladrillo | | | | |
| **· Tipo de cubierta** | inclinada | | | | |
| **· Material de cubierta** | pizarra | | | | |
| **· Estructura** | | | | | |
| **· Carpintería** | madera | | | | |
| **Estado** | bueno | | | | |

| IDENTIFICACIÓN y LOCALIZACIÓN | Sector 5<br>Nº 074 |
|---|---|
| Finca, paraje "Espina". | |

| 5- SITUACION URBANISTICA Y AMBIENTAL | | |
|---|---|---|
| **Clase y categoría de suelo** | Suelo Urbanizable Delimitado | SUR-D |
| **Protección** | | |
| **Afecciones** | Conducción de saneamiento. | |
| **Observaciones** | Edificación residencial aislada en buen estado. | |

| IDENTIFICACIÓN y LOCALIZACIÓN | Sector 5 Nº 075 |
|---|---|
| Finca, paraje "Espina". | |

**LOCALIZACIÓN**

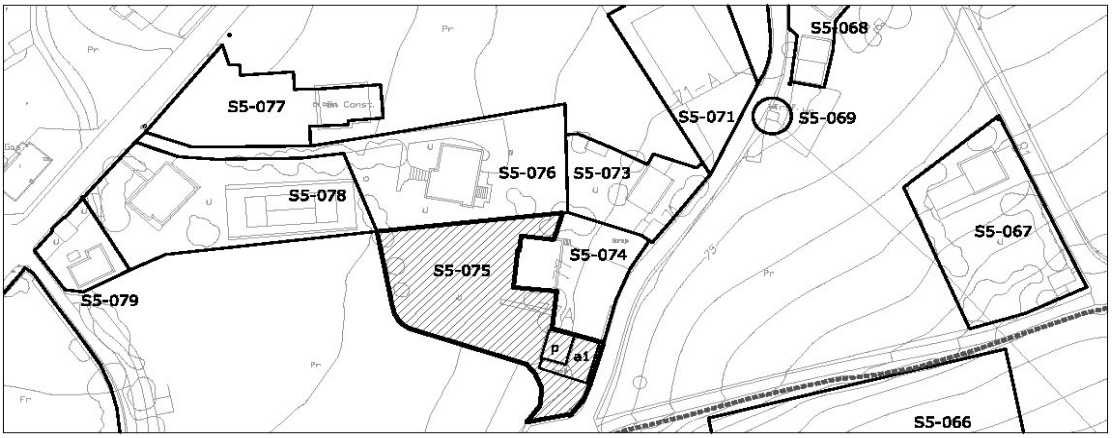


| 1- INFORMACIÓN GENERAL | |
|---|---|
| **Situación** | Viernoles |
| **Acceso** | Carretera Tanos Viernoles |
| **Titularidad** | Privada |

| 2- DATOS CATASTRALES | | | |
|---|---|---|---|
| **Referencia catastral parcela** | 39087A015000800000YJ | **Localización** | PB Viernoles 77 Pol 15 Parc 80 |
| **Referencia catastral edificación** | 001901900VN19E0001KB | | |

| 3- CARACTERÍSTICAS DE LA PARCELA | | | | | | |
|---|---|---|---|---|---|---|
| **Uso principal parcela** | | residencial | | **Otros usos** | | |
| **Superficie total (m²)** | | 3.078,00 | | **% ocupacion** | 5,04 | |
| **Viario acceso** | **Cerramiento** | **Electricidad** | **Agua** | **Saneamiento** | **Alumbrado** | **Otros** |
| asfaltado | metálica | si | si | si | | |


| 4- CARACTERÍSTICAS DE LAS EDIFICACIONES | | | | | |
|---|---|---|---|---|---|
| | **principal** | **anejo 1** | **anejo 2** | **anejo 3** | **otros** |
| **Uso** | vivienda | almacén | | | |
| **Antigüedad** | 1981 | | | | |
| **Superficie ocupación (m²)** | 55,00 | 100,00 | | | |
| **Nº plantas(sobre/bajo rasante)** | 1 | 1 | | | |
| **Superficie construída (m²)** | 55,00 | 100,00 | | | |
| **Características constructivas:** | | | | | |
| **· Cerramiento de fachada** | ladrillo | metálico | | | |
| **· Tipo de cubierta** | inclinada | inclinada | | | |
| **· Material de cubierta** | teja | metálica | | | |
| **· Estructura** | | | | | |
| **· Carpintería** | madera | metálico | | | |
| **Estado** | bueno | bueno | | | |

| IDENTIFICACIÓN y LOCALIZACIÓN | Sector 5<br>Nº 075 |
|---|---|
| Finca, paraje "Espina". | |

| 5- SITUACION URBANISTICA Y AMBIENTAL | | |
|---|---|---|
| **Clase y categoría de suelo** | Suelo Urbanizable Delimitado | SUR-D |
| **Protección** | | |
| **Afecciones** | Conducción de saneamiento. | |
| **Observaciones** | Edificación residencial aislada en buen estado con almacén anejo. | |

| IDENTIFICACIÓN y LOCALIZACIÓN | Sector 5 Nº 076 |
|---|---|
| Finca, paraje "Espina". | |

**LOCALIZACIÓN**

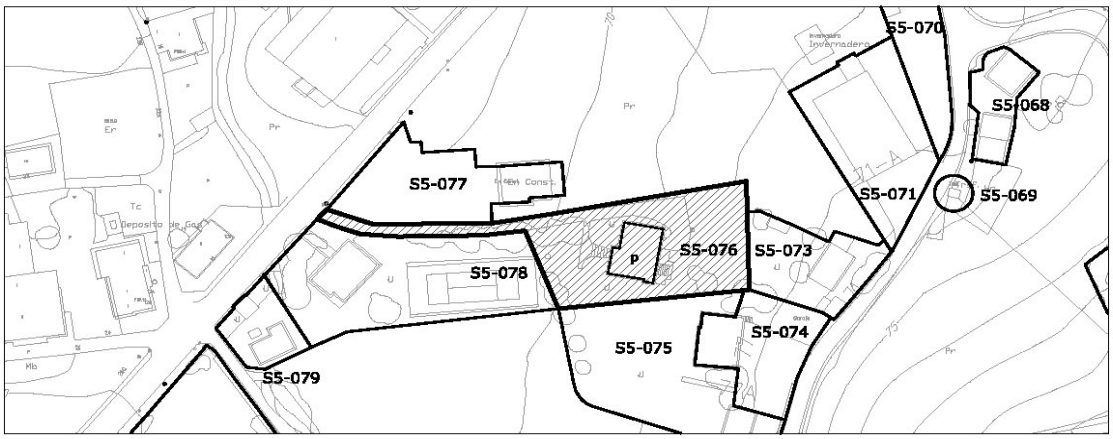


| 1- INFORMACIÓN GENERAL | |
|---|---|
| **Situación** | Viernoles |
| **Acceso** | Carretera Tanos Viernoles |
| **Titularidad** | Privada |

| 2- DATOS CATASTRALES | | | |
|---|---|---|---|
| **Referencia catastral parcela** | 001901400VN19E0000KL | **Localización** | PB Viernoles 7A |
| **Referencia catastral edificación** | | | |

| 3- CARACTERÍSTICAS DE LA PARCELA | | | | | | |
|---|---|---|---|---|---|---|
| **Uso principal parcela** | | residencial | | **Otros usos** | | |
| **Superficie total (m²)** | | 1.794,00 | | **% ocupacion** | 9,31 | |
| **Viario acceso** | **Cerramiento** | **Electricidad** | **Agua** | **Saneamiento** | **Alumbrado** | **Otros** |
| asfaltado | metálica | si | si | si | | |


| 4- CARACTERÍSTICAS DE LAS EDIFICACIONES | | | | | |
|---|---|---|---|---|---|
| | **principal** | **anejo 1** | **anejo 2** | **anejo 3** | **otros** |
| **Uso** | vivienda | | | | |
| **Antigüedad** | 1980 | | | | |
| **Superficie ocupación (m²)** | 167,00 | | | | |
| **Nº plantas(sobre/bajo rasante)** | 2 | | | | |
| **Superficie construída (m²)** | 285,00 | | | | |
| **Características constructivas:** | | | | | |
| **· Cerramiento de fachada** | enfoscado | | | | |
| **· Tipo de cubierta** | inclinada | | | | |
| **· Material de cubierta** | pizarra | | | | |
| **· Estructura** | | | | | |
| **· Carpintería** | madera | | | | |
| **Estado** | bueno | | | | |

| IDENTIFICACIÓN y LOCALIZACIÓN | Sector 5<br>Nº 076 |
|---|---|
| Finca, paraje "Espina". | |

| 5- SITUACION URBANISTICA Y AMBIENTAL | | |
|---|---|---|
| **Clase y categoría de suelo** | Suelo Urbanizable Delimitado | SUR-D |
| **Protección** | | |
| **Afecciones** | | |
| **Observaciones** | Edificación residencial aislada en buen estado. | |

| IDENTIFICACIÓN y LOCALIZACIÓN | Sector 5 Nº 077 |
|---|---|
| Finca, paraje "Espina". | |

**LOCALIZACIÓN**

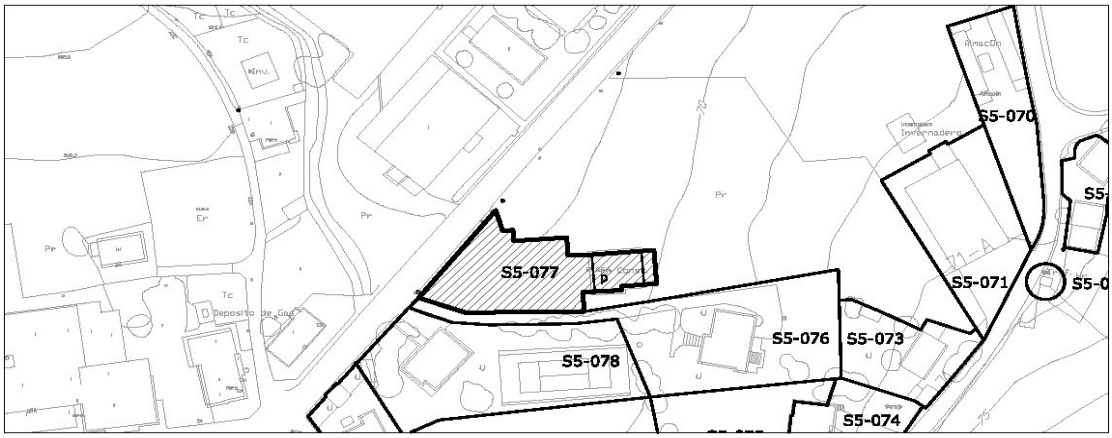


| 1- INFORMACIÓN GENERAL | |
|---|---|
| **Situación** | Viernoles |
| **Acceso** | Paseo Fernandez Vallejo |
| **Titularidad** | Privada |

| 2- DATOS CATASTRALES | | | |
|---|---|---|---|
| **Referencia catastral parcela** | 39087A015000650000YT | **Localización** | PB Viernoles 11B Pol 15 Parc 65 |
| **Referencia catastral edificación** | | | |

| 3- CARACTERÍSTICAS DE LA PARCELA | | | | | | |
|---|---|---|---|---|---|---|
| **Uso principal parcela** | | residencial | | **Otros usos** | | |
| **Superficie total (m²)** | | 1.577,00 | | **% ocupacion** | 8,31 | |
| **Viario acceso** | **Cerramiento** | **Electricidad** | **Agua** | **Saneamiento** | **Alumbrado** | **Otros** |
| asfaltado | de fábrica | si | si | si | | |


| 4- CARACTERÍSTICAS DE LAS EDIFICACIONES | | | | | |
|---|---|---|---|---|---|
| | **principal** | **anejo 1** | **anejo 2** | **anejo 3** | **otros** |
| **Uso** | vivienda | | | | |
| **Antigüedad** | 1995 | | | | |
| **Superficie ocupación (m²)** | 131,00 | | | | |
| **Nº plantas(sobre/bajo rasante)** | 2 | | | | |
| **Superficie construída (m²)** | 262,00 | | | | |
| **Características constructivas:** | | | | | |
| **· Cerramiento de fachada** | enfoscado | | | | |
| **· Tipo de cubierta** | inclinada | | | | |
| **· Material de cubierta** | pizarra | | | | |
| **· Estructura** | | | | | |
| **· Carpintería** | madera | | | | |
| **Estado** | bueno | | | | |

| IDENTIFICACIÓN y LOCALIZACIÓN | Sector 5<br>Nº 077 |
|---|---|
| Finca, paraje "Espina". | |

| 5- SITUACION URBANISTICA Y AMBIENTAL | | |
|---|---|---|
| **Clase y categoría de suelo** | Suelo Urbanizable Delimitado | SUR-D |
| **Protección** | | |
| **Afecciones** | Conducción de gas. | |
| **Observaciones** | Edificación residencial aislada en buen estado. | |

| IDENTIFICACIÓN y LOCALIZACIÓN | Sector 5 Nº 078 |
|---|---|
| Finca, paraje "Espina". | |

**LOCALIZACIÓN**

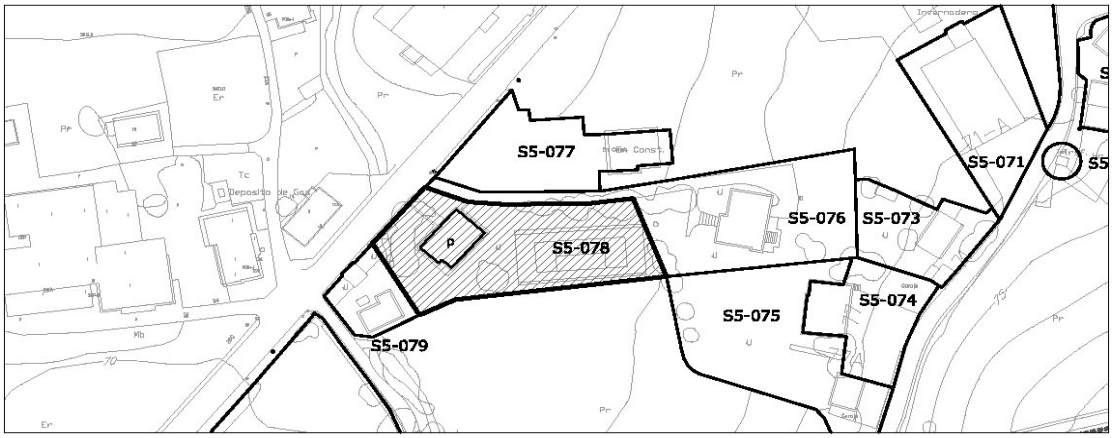


| 1- INFORMACIÓN GENERAL | |
|---|---|
| **Situación** | Viernoles |
| **Acceso** | Paseo Fernandez Vallejo |
| **Titularidad** | Privada |

| 2- DATOS CATASTRALES | | | |
|---|---|---|---|
| **Referencia catastral parcela** | 39087A015000630000YP | **Localización** | PB Viernoles 7 Pol 15 Parc 63 |
| **Referencia catastral edificación** | | | |

| 3- CARACTERÍSTICAS DE LA PARCELA | | | | | | |
|---|---|---|---|---|---|---|
| **Uso principal parcela** | | residencial | | **Otros usos** | | |
| **Superficie total (m²)** | | 1.730,00 | | **% ocupacion** | 8,03 | |
| **Viario acceso** | **Cerramiento** | **Electricidad** | **Agua** | **Saneamiento** | **Alumbrado** | **Otros** |
| asfaltado | de fábrica | si | si | si | | |


| 4- CARACTERÍSTICAS DE LAS EDIFICACIONES | | | | | |
|---|---|---|---|---|---|
| | **principal** | **anejo 1** | **anejo 2** | **anejo 3** | **otros** |
| **Uso** | vivienda | | | | |
| **Antigüedad** | 1974 | | | | |
| **Superficie ocupación (m²)** | 139,00 | | | | |
| **Nº plantas(sobre/bajo rasante)** | 2 | | | | |
| **Superficie construída (m²)** | 674,00 | | | | |
| **Características constructivas:** | | | | | |
| **· Cerramiento de fachada** | cerámica | | | | |
| **· Tipo de cubierta** | inclinada | | | | |
| **· Material de cubierta** | pizarra | | | | |
| **· Estructura** | | | | | |
| **· Carpintería** | madera | | | | |
| **Estado** | bueno | | | | |

| IDENTIFICACIÓN y LOCALIZACIÓN | Sector 5<br>Nº 078 |
|---|---|
| Finca, paraje "Espina". | |

| 5- SITUACION URBANISTICA Y AMBIENTAL | | |
|---|---|---|
| **Clase y categoría de suelo** | Suelo Urbanizable Delimitado | SUR-D |
| | Suelo Rústico de Especial Protección de Riberas | SR-EP-R |
| **Protección** | | |
| **Afecciones** | Conducción de gas. | |
| **Observaciones** | Edificación residencial aislada en buen estado. | |

| IDENTIFICACIÓN y LOCALIZACIÓN | Sector 5 Nº 079 |
|---|---|
| Finca, paraje "Espina". | |

**LOCALIZACIÓN**

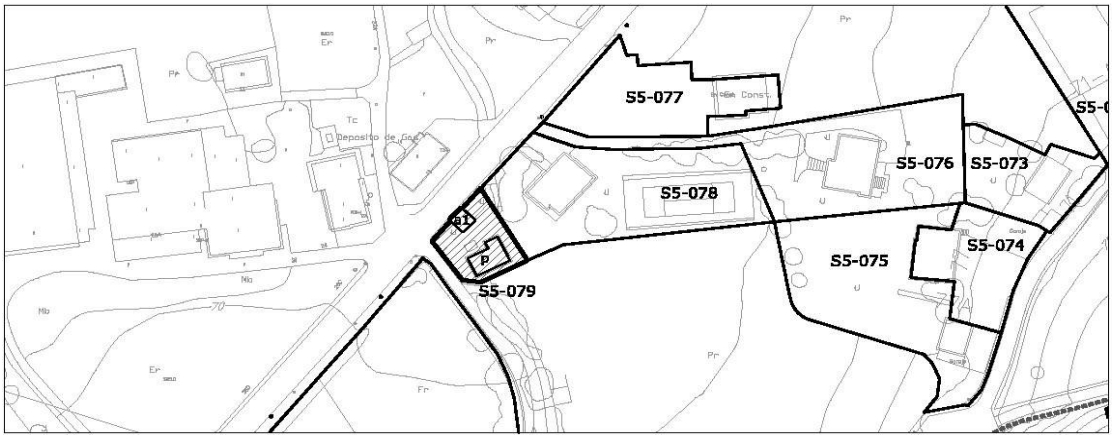


| 1- INFORMACIÓN GENERAL | |
|---|---|
| **Situación** | Viernoles |
| **Acceso** | Paseo Fernandez Vallejo |
| **Titularidad** | Privada |

| 2- DATOS CATASTRALES | | | |
|---|---|---|---|
| **Referencia catastral parcela** | 001901600VN19E0000DL | **Localización** | PB Viernoles 11 Pol 15 Parc 62 |
| **Referencia catastral edificación** | | | |

| 3- CARACTERÍSTICAS DE LA PARCELA | | | | | | |
|---|---|---|---|---|---|---|
| **Uso principal parcela** | | residencial | | **Otros usos** | | |
| **Superficie total (m²)** | | 370,00 | | **% ocupacion** | 22,97 | |
| **Viario acceso** | **Cerramiento** | **Electricidad** | **Agua** | **Saneamiento** | **Alumbrado** | **Otros** |
| asfaltado | de fábrica | si | si | si | | |


| 4- CARACTERÍSTICAS DE LAS EDIFICACIONES | | | | | |
|---|---|---|---|---|---|
| | **principal** | **anejo 1** | **anejo 2** | **anejo 3** | **otros** |
| **Uso** | vivienda | almacén | | | |
| **Antigüedad** | 1950 | | | | |
| **Superficie ocupación (m²)** | 61,00 | 24,00 | | | |
| **Nº plantas(sobre/bajo rasante)** | 2 | 1 | | | |
| **Superficie construída (m²)** | 101,00 | 24,00 | | | |
| **Características constructivas:** | | | | | |
| **· Cerramiento de fachada** | piedra | | | | |
| **· Tipo de cubierta** | inclinada | | | | |
| **· Material de cubierta** | teja | | | | |
| **· Estructura** | | | | | |
| **· Carpintería** | madera | | | | |
| **Estado** | bueno | | | | |

| IDENTIFICACIÓN y LOCALIZACIÓN | Sector 5<br>Nº 079 |
|---|---|
| Finca, paraje "Espina". | |

| 5- SITUACION URBANISTICA Y AMBIENTAL | | |
|---|---|---|
| **Clase y categoría de suelo** | Suelo Urbanizable Delimitado | SUR-D |
| | Suelo Rústico de Especial Protección de Riberas | SR-EP-R |
| **Protección** | | |
| **Afecciones** | Zona de inundabilidad del arroyo Campuzano. Período de retorno de 500 años. | |
| **Observaciones** | Edificación residencial aislada en buen estado. | |

| IDENTIFICACIÓN y LOCALIZACIÓN | Sector 5 Nº 080 |
|---|---|
| IES Manuel Gutierrez Aragón, paraje "San Andrés". | |

**LOCALIZACIÓN**

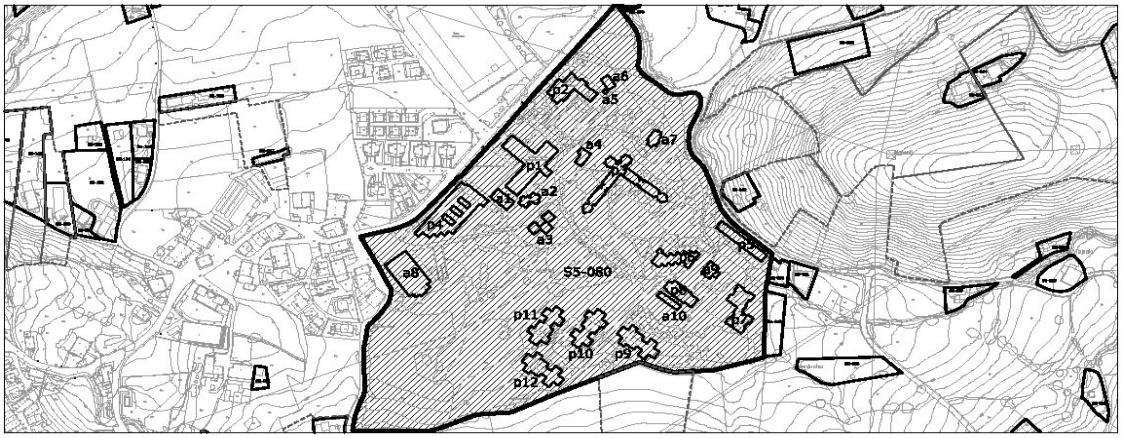


| 1- INFORMACIÓN GENERAL | |
|---|---|
| **Situación** | Viernoles |
| **Acceso** | Paseo Fernandez Vallejo |
| **Titularidad** | Pública |

| 2- DATOS CATASTRALES | | | |
|---|---|---|---|
| **Referencia catastral parcela** | 39087A015000590000Y | **Localización** | PB Viernoles 13 Pol 15 Parc 59 |
| **Referencia catastral edificación** | | | |

| 3- CARACTERÍSTICAS DE LA PARCELA | | | | | | |
|---|---|---|---|---|---|---|
| **Uso principal parcela** | | equipamiento | | **Otros usos** | residencial | |
| **Superficie total (m²)** | | 117.548,00 | | **% ocupacion** | 6,88 | |
| **Viario acceso** | **Cerramiento** | **Electricidad** | **Agua** | **Saneamiento** | **Alumbrado** | **Otros** |
| asfaltado | de fábrica | si | si | si | si | |

| 4- CARACTERÍSTICAS DE LAS EDIFICACIONES | | | | | |
|---|---|---|---|---|---|
| | **principal 1-2** | **principal 3** | **principal 4** | **principal 5-6** | **principal 7-8** |
| **Uso** | equipamiento | equipamiento | equipamiento | equipamiento | equipamiento |
| **Antigüedad** | 1991 | | | | |
| **Superficie ocupación (m²)** | 2525,00 | 1288,00 | 1841,00 | 1147,00 | 1292,00 |
| **Nº plantas(sobre/bajo rasante)** | 3 | 3 | 2 | 1 | 1 |
| **Superficie construída (m²)** | 7575,00 | 3864,00 | 3682,00 | 1147,00 | 1292,00 |
| **Características constructivas:** | | | | | |
| **· Cerramiento de fachada** | enfoscado | enfoscado | ladrillo | enfoscado | enfoscado |
| **· Tipo de cubierta** | inclinada | inclinada | plana | inclinada | inclinada |
| **· Material de cubierta** | teja | teja | hormigón | teja | teja |
| **· Estructura** | hormigón | hormigón | hormigón | hormigón | hormigón |
| **· Carpintería** | | | | | |
| **Estado** | bueno | bueno | bueno | bueno | bueno |


| IDENTIFICACIÓN y LOCALIZACIÓN | Sector 5 Nº 080 |
|---|---|
| IES Manuel Gutierrez Aragón, paraje "San Andrés". | |

| 4- CARACTERÍSTICAS DE LAS EDIFICACIONES | | | | | |
|---|---|---|---|---|---|
| | **principal 9-12** | **anejo 1-4** | **anejo 5,7,9,10** | **anejo 6** | **anejo 8** |
| **Uso** | vivienda | equipamiento | equipamiento | invernadero | deportivo |
| **Antigüedad** | 1991 | | | | |
| **Superficie ocupación (m²)** | 3040,00 | 926,00 | 190,00 | 129,00 | 1286,00 |
| **Nº plantas(sobre/bajo rasante)** | 1 | 1 | 1 | 1 | 1 |
| **Superficie construída (m²)** | 3040,00 | 926,00 | 190,00 | 129,00 | 1286,00 |
| **Características constructivas:** | | | | | |
| **· Cerramiento de fachada** | enfoscado | enfoscado | enfoscado | otro | bloque |
| **· Tipo de cubierta** | inclinada | inclinada | inclinada | inclinada | inclinada |
| **· Material de cubierta** | teja | teja | teja | hormigón | metálica |
| **· Estructura** | hormigón | hormigón | hormigón | metálico | hormigón |
| **· Carpintería** | | | | metálico | metálico |
| **Estado** | bueno | bueno | bueno | bueno | bueno |

| 5- SITUACION URBANISTICA Y AMBIENTAL | | |
|---|---|---|
| **Clase y categoría de suelo** | Suelo Rústico de Especial Protección de Producción Agrope | SR-EP-PA |
| **Protección** | | |
| **Afecciones** | Conducciones de abastecimiento de agua<br>Líneas eléctricas de 20 KV y 220 KV.<br>Conducción de saneamiento<br>Conducción de Gas | |
| **Observaciones** | Complejo educativo Manuel Gutierrez Aragón. Se compone de varias edificaciones principales dedicadas a la enseñanza y anejos deportivos, agrícolas y residenciales. Se ubica en una gran parcela cercada y está convenientemente ajardinada y equipada con fines recreativos ligados. | |

| IDENTIFICACIÓN y LOCALIZACIÓN | Sector 5 Nº 081 |
|---|---|
| Finca, paraje "Uraño". | |

**LOCALIZACIÓN**

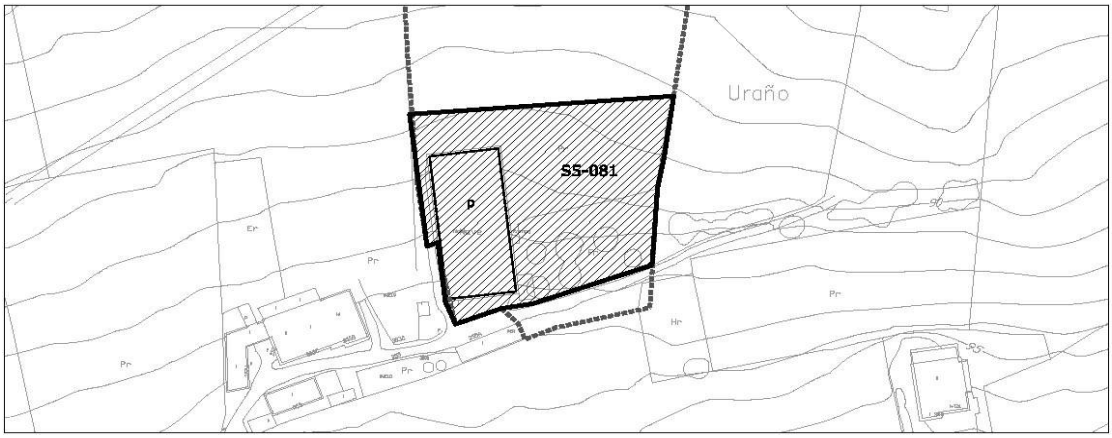


| 1- INFORMACIÓN GENERAL | |
|---|---|
| **Situación** | Viernoles |
| **Acceso** | Carretera entre el barrio del Radillo y oeste del barrio Rio Arriba |
| **Titularidad** | Privada |

| 2- DATOS CATASTRALES | | | |
|---|---|---|---|
| **Referencia catastral parcela** | 39087A015004150000YT | **Localización** | PB Viernoles 11 Pol 15 Parc 415 |
| **Referencia catastral edificación** | | | |

| 3- CARACTERÍSTICAS DE LA PARCELA | | | | | | |
|---|---|---|---|---|---|---|
| **Uso principal parcela** | | agrícola | | **Otros usos** | | |
| **Superficie total (m²)** | | 16.789,00 | | **% ocupacion** | 4,38 | |
| **Viario acceso** | **Cerramiento** | **Electricidad** | **Agua** | **Saneamiento** | **Alumbrado** | **Otros** |
| asfaltado | metálica | | | | | |


| 4- CARACTERÍSTICAS DE LAS EDIFICACIONES | | | | | |
|---|---|---|---|---|---|
| | **principal** | **anejo 1** | **anejo 2** | **anejo 3** | **otros** |
| **Uso** | agrícola | | | | |
| **Antigüedad** | 1991 | | | | |
| **Superficie ocupación (m²)** | 736,00 | | | | |
| **Nº plantas(sobre/bajo rasante)** | 2 | | | | |
| **Superficie construída (m²)** | 940,00 | | | | |
| **Características constructivas:** | | | | | |
| **· Cerramiento de fachada** | bloque | | | | |
| **· Tipo de cubierta** | inclinada | | | | |
| **· Material de cubierta** | uralita | | | | |
| **· Estructura** | hormigón | | | | |
| **· Carpintería** | metálico | | | | |
| **Estado** | bueno | | | | |

| IDENTIFICACIÓN y LOCALIZACIÓN | Sector 5<br>Nº 081 |
|---|---|
| Finca, paraje "Uraño". | |

| 5- SITUACION URBANISTICA Y AMBIENTAL | | |
|---|---|---|
| **Clase y categoría de suelo** | Suelo Rústico de Especial Protección de Recurso de Suelo | SR-EP-RS |
| **Protección** | | |
| **Afecciones** | | |
| **Observaciones** | Nave ganadera aislada y pajar con síntomas de actividad y en buen estado. | |

| IDENTIFICACIÓN y LOCALIZACIÓN | Sector 5<br>Nº 082 |
|---|---|
| Finca, paraje "Uraño". | |

**LOCALIZACIÓN**

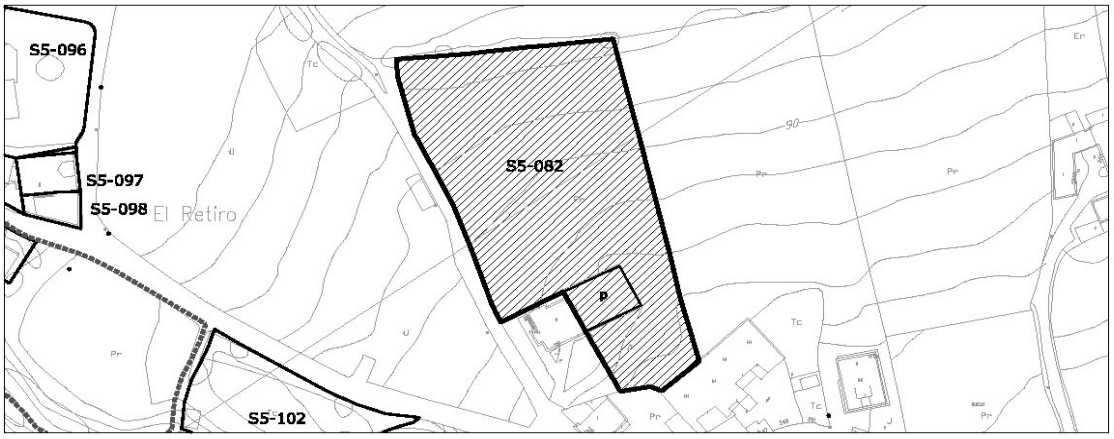


| 1- INFORMACIÓN GENERAL | |
|---|---|
| **Situación** | Viernoles |
| **Acceso** | Carretera entre el barrio del Radillo y oeste del barrio Rio Arriba |
| **Titularidad** | Privada |

| 2- DATOS CATASTRALES | | | |
|---|---|---|---|
| **Referencia catastral parcela** | 39087A015008130000YE | **Localización** | PB Viernoles 119C Pol 15 Parc813 |
| **Referencia catastral edificación** | | | |

| 3- CARACTERÍSTICAS DE LA PARCELA | | | | | | |
|---|---|---|---|---|---|---|
| **Uso principal parcela** | | agrícola | | **Otros usos** | | |
| **Superficie total (m²)** | | 4.600,00 | | **% ocupacion** | 4,46 | |
| **Viario acceso** | **Cerramiento** | **Electricidad** | **Agua** | **Saneamiento** | **Alumbrado** | **Otros** |
| asfaltado | metálica | si | si | | | |


| 4- CARACTERÍSTICAS DE LAS EDIFICACIONES | | | | | |
|---|---|---|---|---|---|
| | **principal** | **anejo 1** | **anejo 2** | **anejo 3** | **otros** |
| **Uso** | agrícola | | | | |
| **Antigüedad** | 1990 | | | | |
| **Superficie ocupación (m²)** | 205,00 | | | | |
| **Nº plantas(sobre/bajo rasante)** | 1 | | | | |
| **Superficie construída (m²)** | 189,00 | | | | |
| **Características constructivas:** | | | | | |
| **· Cerramiento de fachada** | enfoscado | | | | |
| **· Tipo de cubierta** | inclinada | | | | |
| **· Material de cubierta** | uralita | | | | |
| **· Estructura** | hormigón | | | | |
| **· Carpintería** | metálico | | | | |
| **Estado** | bueno | | | | |

| IDENTIFICACIÓN y LOCALIZACIÓN | Sector 5<br>Nº 082 |
|---|---|
| Finca, paraje "Uraño". | |

| 5- SITUACION URBANISTICA Y AMBIENTAL | | |
|---|---|---|
| **Clase y categoría de suelo** | Suelo Rústico de Especial Protección de Recurso de Suelo | SR-EP-RS |
| **Protección** | | |
| **Afecciones** | Línea eléctrica de 55KV. | |
| **Observaciones** | Nave ganadera y pajar con síntomas de actividad y en buen estado adosada a la vivienda. | |

| IDENTIFICACIÓN y LOCALIZACIÓN | Sector 5 Nº 083 |
|---|---|
| Finca, paraje "Jeresa". | |

**LOCALIZACIÓN**

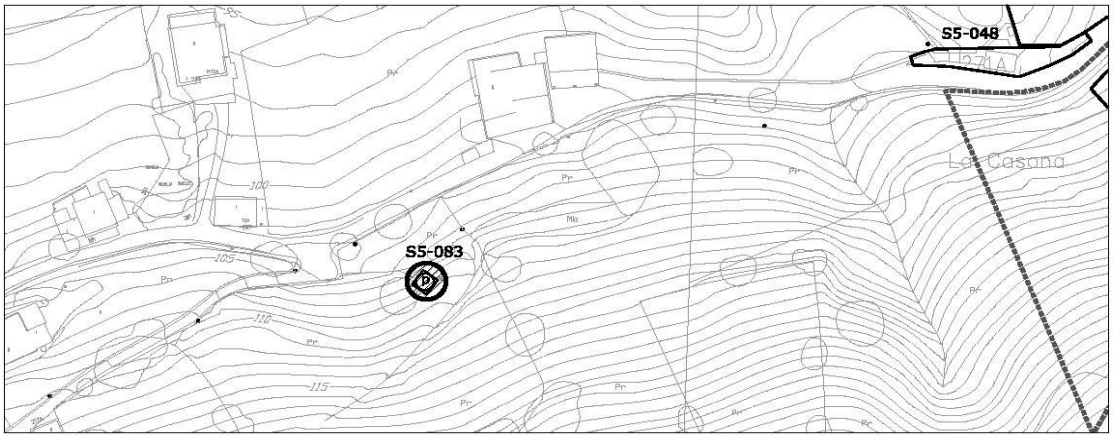


escala 1/2000

| 1- INFORMACIÓN GENERAL | |
|---|---|
| **Situación** | Viernoles |
| **Acceso** | Carretera entre el barrio del Radillo y oeste del barrio Rio Arriba |
| **Titularidad** | Privada |

| 2- DATOS CATASTRALES | | | |
|---|---|---|---|
| **Referencia catastral parcela** | 39087A015000230000YA | **Localización** | PB Viernoles 269B Pol 15 Parc 23 |
| **Referencia catastral edificación** | | | |

| 3- CARACTERÍSTICAS DE LA PARCELA | | | | | | |
|---|---|---|---|---|---|---|
| **Uso principal parcela** | | agrícola | | **Otros usos** | | |
| **Superficie total (m²)** | | 6.314,00 | | **% ocupacion** | 0,17 | |
| **Viario acceso** | **Cerramiento** | **Electricidad** | **Agua** | **Saneamiento** | **Alumbrado** | **Otros** |
| asfaltado | metálica | | | | | |


| 4- CARACTERÍSTICAS DE LAS EDIFICACIONES | | | | | |
|---|---|---|---|---|---|
| | **principal** | **anejo 1** | **anejo 2** | **anejo 3** | **otros** |
| **Uso** | agrícola | | | | |
| **Antigüedad** | 1980 | | | | |
| **Superficie ocupación (m²)** | 11,00 | | | | |
| **Nº plantas(sobre/bajo rasante)** | 2 | | | | |
| **Superficie construída (m²)** | 11,00 | | | | |
| **Características constructivas:** | | | | | |
| **· Cerramiento de fachada** | enfoscado | | | | |
| **· Tipo de cubierta** | inclinada | | | | |
| **· Material de cubierta** | uralita | | | | |
| **· Estructura** | | | | | |
| **· Carpintería** | | | | | |
| **Estado** | bueno | | | | |

| IDENTIFICACIÓN y LOCALIZACIÓN | Sector 5<br>Nº 083 |
|---|---|
| Finca, paraje "Jeresa". | |

| 5- SITUACION URBANISTICA Y AMBIENTAL | | |
|---|---|---|
| **Clase y categoría de suelo** | Suelo Rústico de Especial Protección Ganadero Forestal | SR-EP-GF |
| **Protección** | | |
| **Afecciones** | | |
| **Observaciones** | Silo agrícola aislado de planta circular. | |

| IDENTIFICACIÓN y LOCALIZACIÓN | Sector 5 Nº 084 |
|---|---|
| Finca, paraje "Monte Avellaneda". | |

**LOCALIZACIÓN**

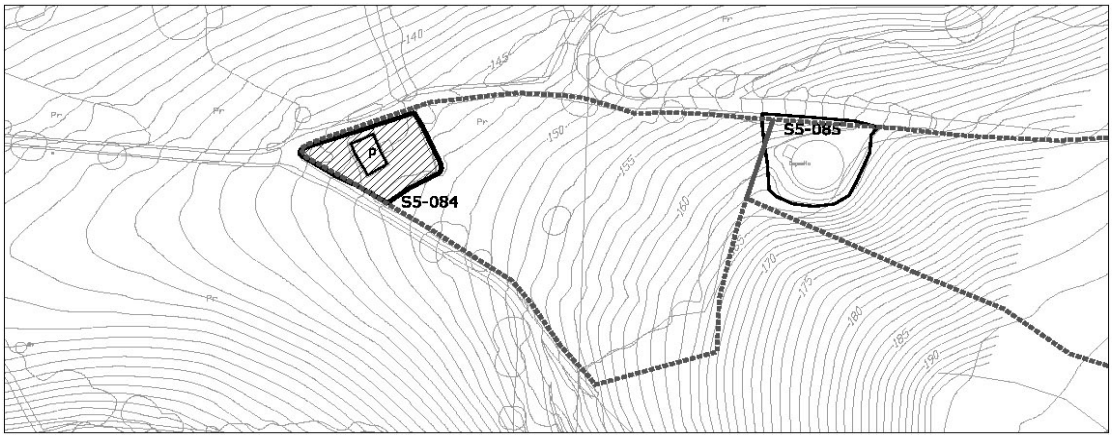


| 1- INFORMACIÓN GENERAL | |
|---|---|
| **Situación** | Viernoles |
| **Acceso** | Carretera entre el barrio del Radillo y oeste del barrio Rio Arriba |
| **Titularidad** | Privada |

| 2- DATOS CATASTRALES | | | |
|---|---|---|---|
| **Referencia catastral parcela** | 39087A015007320000YQ | **Localización** | PB Viernoles 195 Pol 15 Parc 732 |
| **Referencia catastral edificación** | | | |

| 3- CARACTERÍSTICAS DE LA PARCELA | | | | | | |
|---|---|---|---|---|---|---|
| **Uso principal parcela** | | residencial | | **Otros usos** | | |
| **Superficie total (m²)** | | 5.737,00 | | **% ocupacion** | 1,03 | |
| **Viario acceso** | **Cerramiento** | **Electricidad** | **Agua** | **Saneamiento** | **Alumbrado** | **Otros** |
| asfaltado | metálica | si | | | | |


| 4- CARACTERÍSTICAS DE LAS EDIFICACIONES | | | | | |
|---|---|---|---|---|---|
| | **principal** | **anejo 1** | **anejo 2** | **anejo 3** | **otros** |
| **Uso** | vivienda | | | | |
| **Antigüedad** | 1934 | | | | |
| **Superficie ocupación (m²)** | 59,00 | | | | |
| **Nº plantas(sobre/bajo rasante)** | 2 | | | | |
| **Superficie construída (m²)** | 152,00 | | | | |
| **Características constructivas:** | | | | | |
| **· Cerramiento de fachada** | enfoscado | | | | |
| **· Tipo de cubierta** | inclinada | | | | |
| **· Material de cubierta** | uralita | | | | |
| **· Estructura** | hormigón | | | | |
| **· Carpintería** | metálico | | | | |
| **Estado** | bueno | | | | |

| IDENTIFICACIÓN y LOCALIZACIÓN | Sector 5<br>Nº 084 |
|---|---|
| Finca, paraje "Monte Avellaneda". | |

| 5- SITUACION URBANISTICA Y AMBIENTAL | | |
|---|---|---|
| **Clase y categoría de suelo** | Suelo Rústico de Especial Protección de Producción Agroganadera | SR-EP-PA |
| **Protección** | | |
| **Afecciones** | | |
| **Observaciones** | Edificación residencial aislada en buen estado reformada en 2012 con almacén anejo. | |

| IDENTIFICACIÓN y LOCALIZACIÓN | Sector 5 Nº 085 |
|---|---|
| Dsepósito de Aguas Radillo, paraje "Monte Avellaneda". | |

**LOCALIZACIÓN**

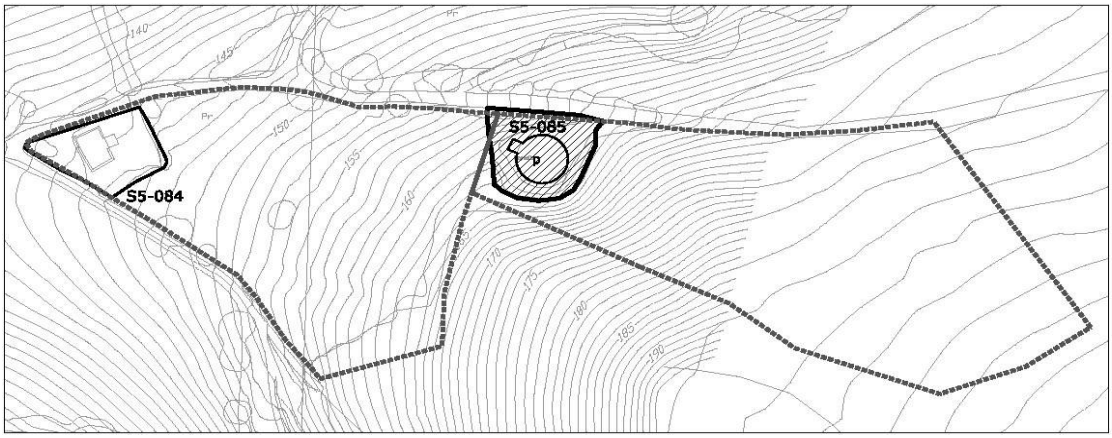


| 1- INFORMACIÓN GENERAL | |
|---|---|
| **Situación** | Viernoles |
| **Acceso** | Carretera entre el barrio del Radillo y oeste del barrio Rio Arriba |
| **Titularidad** | Privada |

| 2- DATOS CATASTRALES | | | |
|---|---|---|---|
| **Referencia catastral parcela** | 39087A015007360000YF | **Localización** | PB Viernoles 195A Pol 15 Parc 736 |
| **Referencia catastral edificación** | | | |

| 3- CARACTERÍSTICAS DE LA PARCELA | | | | | | |
|---|---|---|---|---|---|---|
| **Uso principal parcela** | | residencial | | **Otros usos** | | |
| **Superficie total (m²)** | | 7.396,00 | | **% ocupacion** | 2,06 | |
| **Viario acceso** | **Cerramiento** | **Electricidad** | **Agua** | **Saneamiento** | **Alumbrado** | **Otros** |
| asfaltado | metálica | si | si | si | si | |


| 4- CARACTERÍSTICAS DE LAS EDIFICACIONES | | | | | |
|---|---|---|---|---|---|
| | **principal** | **anejo 1** | **anejo 2** | **anejo 3** | **otros** |
| **Uso** | vivienda | | | | |
| **Antigüedad** | 2000 | | | | |
| **Superficie ocupación (m²)** | 152,00 | | | | |
| **Nº plantas(sobre/bajo rasante)** | 1 | | | | |
| **Superficie construída (m²)** | 152,00 | | | | |
| **Características constructivas:** | | | | | |
| **· Cerramiento de fachada** | hormigón | | | | |
| **· Tipo de cubierta** | plana | | | | |
| **· Material de cubierta** | hormigón | | | | |
| **· Estructura** | hormigón | | | | |
| **· Carpintería** | metálico | | | | |
| **Estado** | bueno | | | | |

| IDENTIFICACIÓN y LOCALIZACIÓN | Sector 5 Nº 085 |
|---|---|
| Dsepósito de Aguas Radillo, paraje "Monte Avellaneda". | |

| 5- SITUACION URBANISTICA Y AMBIENTAL | | |
|---|---|---|
| **Clase y categoría de suelo** | Suelo Rústico de Especial Protección Forestal | SR-EP-F |
| **Protección** | | |
| **Afecciones** | | |
| **Observaciones** | Depósito municipal de aguas de Radillo. | |

| IDENTIFICACIÓN y LOCALIZACIÓN | Sector 5<br>Nº 086 |
|---|---|
| Finca, paraje "Monte Avellaneda". | |

**LOCALIZACIÓN**

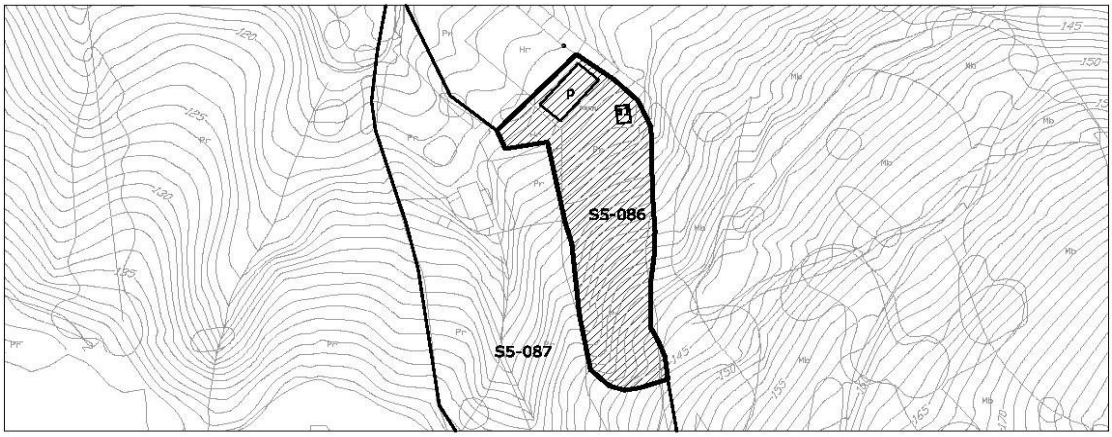


| 1- INFORMACIÓN GENERAL | |
|---|---|
| **Situación** | Viernoles |
| **Acceso** | Carretera barrio del Radillo |
| **Titularidad** | Privada |

| 2- DATOS CATASTRALES | | | |
|---|---|---|---|
| **Referencia catastral parcela** | 39087A015006880000YZ | **Localización** | PB Viernoles 173 Pol 15 Parc 688 |
| **Referencia catastral edificación** | 001904500VN19E0001PB | | |

| 3- CARACTERÍSTICAS DE LA PARCELA | | | | | | |
|---|---|---|---|---|---|---|
| **Uso principal parcela** | | residencial | | **Otros usos** | agrícola | |
| **Superficie total (m²)** | | 2.122,00 | | **% ocupacion** | 6,03 | |
| **Viario acceso** | **Cerramiento** | **Electricidad** | **Agua** | **Saneamiento** | **Alumbrado** | **Otros** |
| asfaltado | metálica | si | si | | | |


| 4- CARACTERÍSTICAS DE LAS EDIFICACIONES | | | | | |
|---|---|---|---|---|---|
| | **principal** | **anejo 1** | **anejo 2** | **anejo 3** | **otros** |
| **Uso** | vivienda | almacén | | | |
| **Antigüedad** | 1964 | | | | |
| **Superficie ocupación (m²)** | 111,00 | 17,00 | | | |
| **Nº plantas(sobre/bajo rasante)** | 1 | 2 | | | |
| **Superficie construída (m²)** | 111,00 | 56,00 | | | |
| **Características constructivas:** | | | | | |
| **· Cerramiento de fachada** | enfoscado | enfoscado | | | |
| **· Tipo de cubierta** | inclinada | inclinada | | | |
| **· Material de cubierta** | teja | teja | | | |
| **· Estructura** | hormigón | | | | |
| **· Carpintería** | madera | | | | |
| **Estado** | bueno | bueno | | | |

| IDENTIFICACIÓN y LOCALIZACIÓN | Sector 5 Nº 086 |
|---|---|
| Finca, paraje "Monte Avellaneda". | |

| 5- SITUACION URBANISTICA Y AMBIENTAL | | |
|---|---|---|
| **Clase y categoría de suelo** | Suelo Rústico de Especial Protección Ganadero Forestal | SR-EP-GF |
| **Protección** | | |
| **Afecciones** | | |
| **Observaciones** | Edificación residencial aislada en buen estado reformada en 1980 con almacén anejo en parcela agrícola. | |

| IDENTIFICACIÓN y LOCALIZACIÓN | Sector 5<br>Nº 087 |
|---|---|
| Finca, paraje "Monte Avellaneda". | |

**LOCALIZACIÓN**

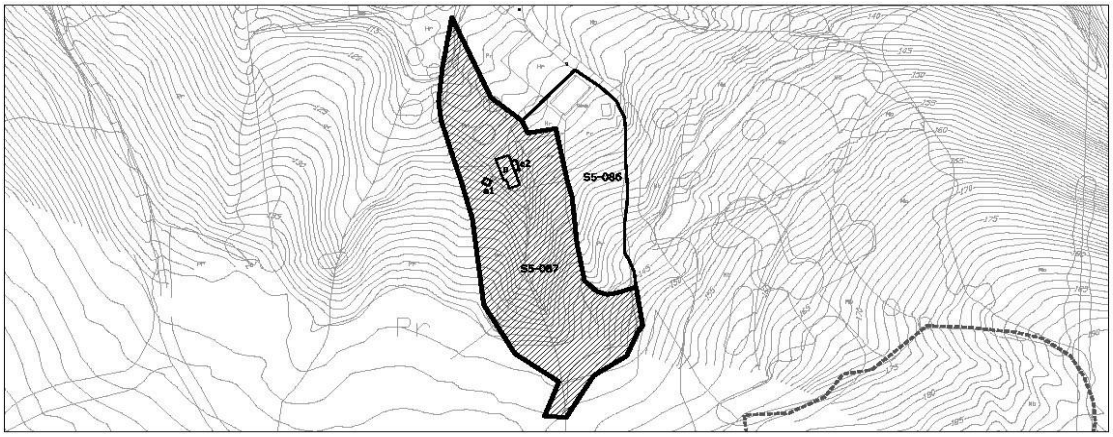


| 1- INFORMACIÓN GENERAL | |
|---|---|
| **Situación** | Viernoles |
| **Acceso** | Carretera barrio del Radillo |
| **Titularidad** | Privada |

| 2- DATOS CATASTRALES | | | |
|---|---|---|---|
| **Referencia catastral parcela** | 39087A015006890000YU | **Localización** | PB Viernoles 173C Pol 15 Parc 689 |
| **Referencia catastral edificación** | | | |

| 3- CARACTERÍSTICAS DE LA PARCELA | | | | | | |
|---|---|---|---|---|---|---|
| **Uso principal parcela** | | residencial | | **Otros usos** | agrícola | |
| **Superficie total (m²)** | | 5.532,00 | | **% ocupacion** | 1,52 | |
| **Viario acceso** | **Cerramiento** | **Electricidad** | **Agua** | **Saneamiento** | **Alumbrado** | **Otros** |
| asfaltado | metálica | | | | | |


| 4- CARACTERÍSTICAS DE LAS EDIFICACIONES | | | | | |
|---|---|---|---|---|---|
| | **principal** | **anejo 1** | **anejo 2** | **anejo 3** | **otros** |
| **Uso** | vivienda | almacén | almacén | | |
| **Antigüedad** | 1964 | | | | |
| **Superficie ocupación (m²)** | 68,00 | 7,00 | 9,00 | | |
| **Nº plantas(sobre/bajo rasante)** | 1 | 1 | 1 | | |
| **Superficie construída (m²)** | 68,00 | 7,00 | 9,00 | | |
| **Características constructivas:** | | | | | |
| **· Cerramiento de fachada** | | | | | |
| **· Tipo de cubierta** | | | | | |
| **· Material de cubierta** | | | | | |
| **· Estructura** | | | | | |
| **· Carpintería** | | | | | |
| **Estado** | | | | | |

| IDENTIFICACIÓN y LOCALIZACIÓN | Sector 5<br>Nº 087 |
|---|---|
| Finca, paraje "Monte Avellaneda". | |

| 5- SITUACION URBANISTICA Y AMBIENTAL | | |
|---|---|---|
| **Clase y categoría de suelo** | Suelo Rústico de Especial Protección Ganadero Forestal | SR-EP-GF |
| | Suelo Rústico de Especial Protección de Riberas | SR-EP-R |
| **Protección** | | |
| **Afecciones** | | |
| **Observaciones** | No se ha podido visitar por estar dentro de una propiedad privada. | |

| IDENTIFICACIÓN y LOCALIZACIÓN | Sector 5 Nº 088 |
|---|---|
| Finca, paraje "Monte Avellaneda". | |

**LOCALIZACIÓN**

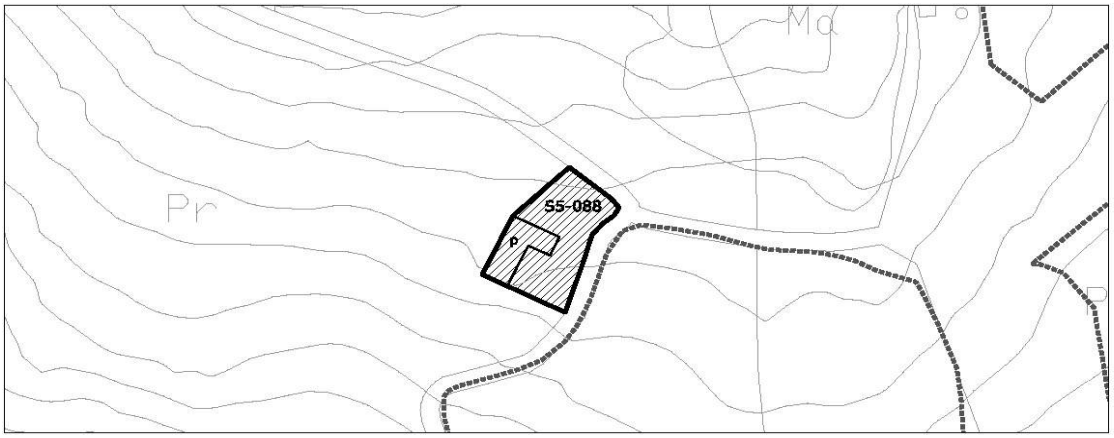


| 1- INFORMACIÓN GENERAL | |
|---|---|
| **Situación** | Viernoles |
| **Acceso** | Carretera barrio del Radillo |
| **Titularidad** | Privada |

| 2- DATOS CATASTRALES | | | | |
|---|---|---|---|---|
| **Referencia catastral parcela** | 001904400VN19E0001QB | **Localización** | PB Viernoles 489A | 39315 |
| **Referencia catastral edificación** | | | | |

| 3- CARACTERÍSTICAS DE LA PARCELA | | | | | | |
|---|---|---|---|---|---|---|
| **Uso principal parcela** | | residencial | | **Otros usos** | agrícola | |
| **Superficie total (m²)** | | 169,00 | | **% ocupacion** | 100,59 | |
| **Viario acceso** | **Cerramiento** | **Electricidad** | **Agua** | **Saneamiento** | **Alumbrado** | **Otros** |
| asfaltado | metálica | si | | | | |


| 4- CARACTERÍSTICAS DE LAS EDIFICACIONES | | | | | |
|---|---|---|---|---|---|
| | **principal** | **anejo 1** | **anejo 2** | **anejo 3** | **otros** |
| **Uso** | vivienda | | | | |
| **Antigüedad** | 1930 | | | | |
| **Superficie ocupación (m²)** | 170,00 | | | | |
| **Nº plantas(sobre/bajo rasante)** | 2 | | | | |
| **Superficie construída (m²)** | 287,00 | | | | |
| **Características constructivas:** | | | | | |
| **· Cerramiento de fachada** | piedra | | | | |
| **· Tipo de cubierta** | inclinada | | | | |
| **· Material de cubierta** | teja | | | | |
| **· Estructura** | muro de carga | | | | |
| **· Carpintería** | madera | | | | |
| **Estado** | bueno | | | | |

| IDENTIFICACIÓN y LOCALIZACIÓN | Sector 5 Nº 088 |
|---|---|
| Finca, paraje "Monte Avellaneda". | |

| 5- SITUACION URBANISTICA Y AMBIENTAL | | |
|---|---|---|
| **Clase y categoría de suelo** | Suelo Rústico de Especial Protección Ganadero Forestal | SR-EP-GF |
| **Protección** | | |
| **Afecciones** | | |
| **Observaciones** | Edificación residencial aislada en buen estado con pajar adosado ligado a actividades agrícolas con componente industrial de primera transformación. | |

| IDENTIFICACIÓN y LOCALIZACIÓN | Sector 5 Nº 089 |
|---|---|
| Finca, paraje "Joyos". | |

**LOCALIZACIÓN**

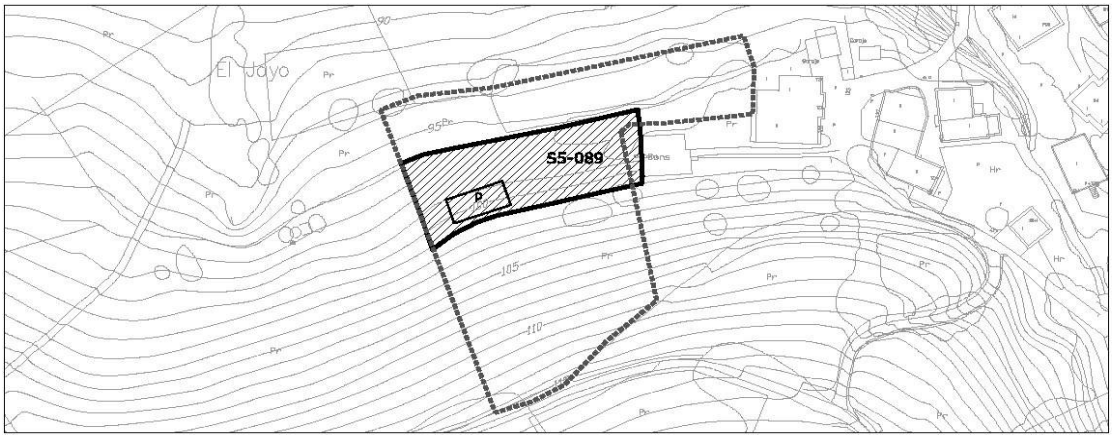


| 1- INFORMACIÓN GENERAL | |
|---|---|
| **Situación** | Viernoles |
| **Acceso** | Carretera barrio del Radillo |
| **Titularidad** | Privada |

| 2- DATOS CATASTRALES | | | |
|---|---|---|---|
| **Referencia catastral parcela** | 39087A015000380000YR | **Localización** | PB Viernoles 121B Pol 15 Parc 38 |
| **Referencia catastral edificación** | | | |

| 3- CARACTERÍSTICAS DE LA PARCELA | | | | | | |
|---|---|---|---|---|---|---|
| **Uso principal parcela** | | residencial | | **Otros usos** | | |
| **Superficie total (m²)** | | 5.143,00 | | **% ocupacion** | 2,06 | |
| **Viario acceso** | **Cerramiento** | **Electricidad** | **Agua** | **Saneamiento** | **Alumbrado** | **Otros** |
| asfaltado | metálica | si | | | | |


| 4- CARACTERÍSTICAS DE LAS EDIFICACIONES | | | | | |
|---|---|---|---|---|---|
| | **principal** | **anejo 1** | **anejo 2** | **anejo 3** | **otros** |
| **Uso** | almacén | | | | |
| **Antigüedad** | 2008 | | | | |
| **Superficie ocupación (m²)** | 106,00 | | | | |
| **Nº plantas(sobre/bajo rasante)** | 1 | | | | |
| **Superficie construída (m²)** | 106,00 | | | | |
| **Características constructivas:** | | | | | |
| **· Cerramiento de fachada** | | | | | |
| **· Tipo de cubierta** | inclinada | | | | |
| **· Material de cubierta** | teja | | | | |
| **· Estructura** | | | | | |
| **· Carpintería** | madera | | | | |
| **Estado** | bueno | | | | |

| IDENTIFICACIÓN y LOCALIZACIÓN | Sector 5<br>Nº 089 |
|---|---|
| Finca, paraje "Joyos". | |

| 5- SITUACION URBANISTICA Y AMBIENTAL | | |
|---|---|---|
| **Clase y categoría de suelo** | Suelo Rústico de Especial Protección de Recurso de Suelo | SR-EP-RS |
| **Protección** | | |
| **Afecciones** | | |
| **Observaciones** | Almacén aislado en buen estado parte de una aprcela mayor con edificación resiencial aislada en suelo urbano. La parcela está ajardinada con uso recreativos y alberga una piscina. | |

| IDENTIFICACIÓN y LOCALIZACIÓN | Sector 5 Nº 090 |
|---|---|
| Finca, paraje "Sotopalacio". | |

**LOCALIZACIÓN**

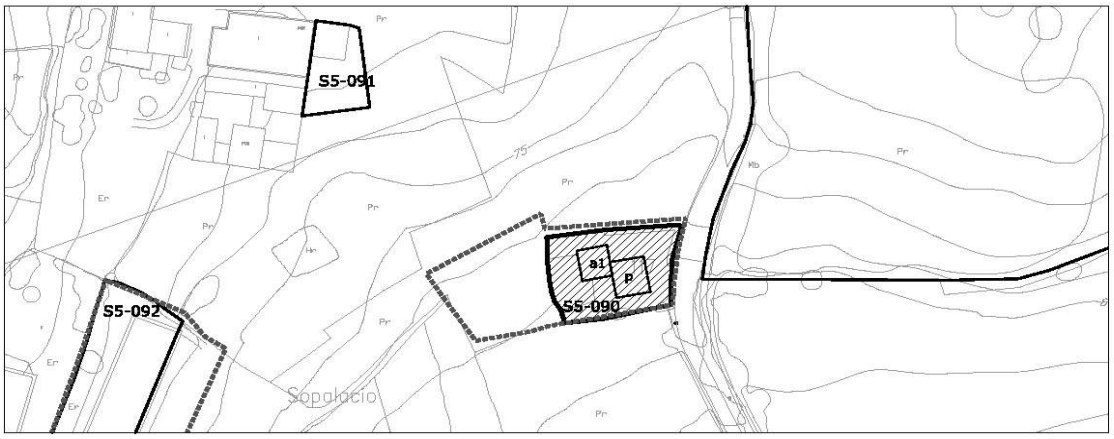


| 1- INFORMACIÓN GENERAL | |
|---|---|
| **Situación** | Viernoles |
| **Acceso** | Carretera barrio del Radillo |
| **Titularidad** | Privada |

| 2- DATOS CATASTRALES | | | |
|---|---|---|---|
| **Referencia catastral parcela** | 39087A015001450000YZ | **Localización** | PB Viernoles 117 Pol 15 Parc 145 |
| **Referencia catastral edificación** | 39087A015001450001UX | | |

| 3- CARACTERÍSTICAS DE LA PARCELA | | | | | | |
|---|---|---|---|---|---|---|
| **Uso principal parcela** | | residencial | | **Otros usos** | agrícola | |
| **Superficie total (m²)** | | 1.603,00 | | **% ocupacion** | 10,11 | |
| **Viario acceso** | **Cerramiento** | **Electricidad** | **Agua** | **Saneamiento** | **Alumbrado** | **Otros** |
| asfaltado | metálica | si | si | | | |


| 4- CARACTERÍSTICAS DE LAS EDIFICACIONES | | | | | |
|---|---|---|---|---|---|
| | **principal** | **anejo 1** | **anejo 2** | **anejo 3** | **otros** |
| **Uso** | vivienda | almacén | | | |
| **Antigüedad** | 1970 | 1930 | | | |
| **Superficie ocupación (m²)** | 92,00 | 70,00 | | | |
| **Nº plantas(sobre/bajo rasante)** | 2 | 1 | | | |
| **Superficie construída (m²)** | 190,00 | 70,00 | | | |
| **Características constructivas:** | | | | | |
| **· Cerramiento de fachada** | enfoscado | | | | |
| **· Tipo de cubierta** | inclinada | | | | |
| **· Material de cubierta** | teja | | | | |
| **· Estructura** | hormigón | | | | |
| **· Carpintería** | madera | | | | |
| **Estado** | bueno | | | | |

| IDENTIFICACIÓN y LOCALIZACIÓN | Sector 5 Nº 090 |
|---|---|
| Finca, paraje "Sotopalacio". | |

| 5- SITUACION URBANISTICA Y AMBIENTAL | | |
|---|---|---|
| **Clase y categoría de suelo** | Suelo Urbanizable Delimitado | SUR-D |
| **Protección** | | |
| **Afecciones** | | |
| **Observaciones** | Edificación residencial aislada en buen estado con garaje en planta baja ligado a actividades agrícolas con componente industrial de primera transformación. | |

| IDENTIFICACIÓN y LOCALIZACIÓN | Sector 5 Nº 091 |
|---|---|
| Finca, paraje "Sotopalacio". | |

**LOCALIZACIÓN**

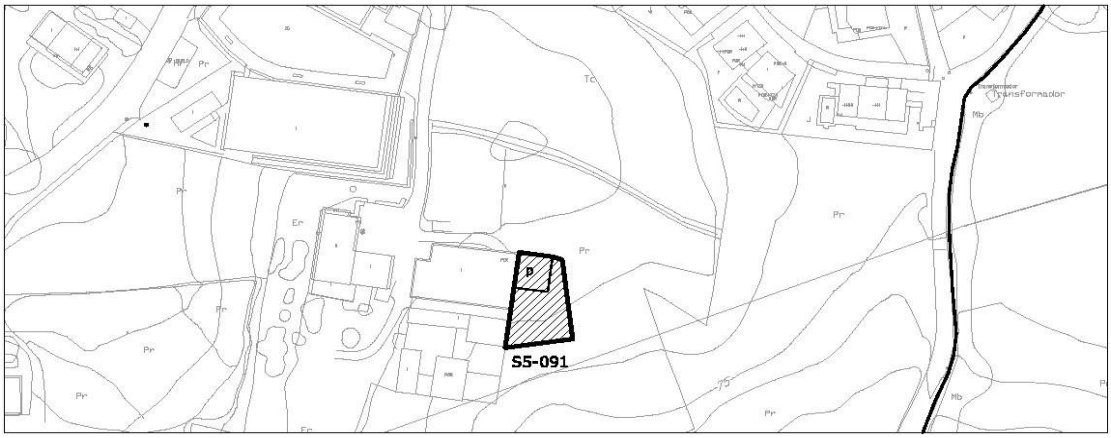


| 1- INFORMACIÓN GENERAL | |
|---|---|
| **Situación** | Viernoles |
| **Acceso** | Carretera barrio del Radillo |
| **Titularidad** | Privada |

| 2- DATOS CATASTRALES | | | |
|---|---|---|---|
| **Referencia catastral parcela** | 39087A015000560000YB | **Localización** | PB Viernoles 89B Pol 15 Parc 56 |
| **Referencia catastral edificación** | | | |

| 3- CARACTERÍSTICAS DE LA PARCELA | | | | | | |
|---|---|---|---|---|---|---|
| **Uso principal parcela** | | agrícola | | **Otros usos** | | |
| **Superficie total (m²)** | | 359,00 | | **% ocupacion** | 24,79 | |
| **Viario acceso** | **Cerramiento** | **Electricidad** | **Agua** | **Saneamiento** | **Alumbrado** | **Otros** |
| asfaltado | metálica | si | si | | | |


| 4- CARACTERÍSTICAS DE LAS EDIFICACIONES | | | | | |
|---|---|---|---|---|---|
| | **principal** | **anejo 1** | **anejo 2** | **anejo 3** | **otros** |
| **Uso** | almacén | | | | |
| **Antigüedad** | 1967 | | | | |
| **Superficie ocupación (m²)** | 89,00 | | | | |
| **Nº plantas(sobre/bajo rasante)** | 1 | | | | |
| **Superficie construída (m²)** | 89,00 | | | | |
| **Características constructivas:** | | | | | |
| **· Cerramiento de fachada** | | | | | |
| **· Tipo de cubierta** | plana | | | | |
| **· Material de cubierta** | uralita | | | | |
| **· Estructura** | hormigón | | | | |
| **· Carpintería** | | | | | |
| **Estado** | bueno | | | | |

| IDENTIFICACIÓN y LOCALIZACIÓN | Sector 5 Nº 091 |
|---|---|
| Finca, paraje "Sotopalacio". | |

| 5- SITUACION URBANISTICA Y AMBIENTAL | | |
|---|---|---|
| **Clase y categoría de suelo** | Suelo Urbanizable Delimitado | SUR-D |
| **Protección** | | |
| **Afecciones** | | |
| **Observaciones** | Edificación agrícolal adosada en buen estado ligado a actividades agropecuarias. | |

| IDENTIFICACIÓN y LOCALIZACIÓN | Sector 5 Nº 092 |
|---|---|
| Finca, paraje "San Román". | |

**LOCALIZACIÓN**

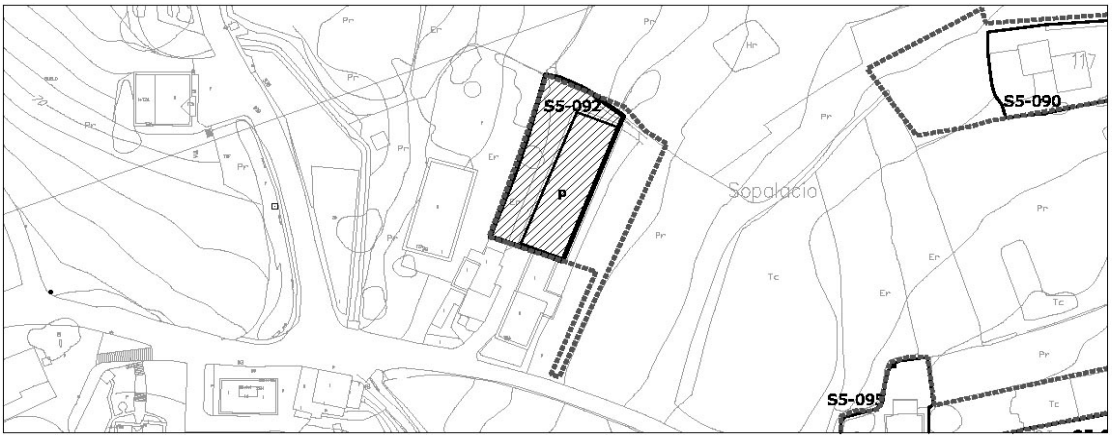


| 1- INFORMACIÓN GENERAL | |
|---|---|
| **Situación** | Viernoles |
| **Acceso** | Carretera barrio del Radillo |
| **Titularidad** | Privada |

| 2- DATOS CATASTRALES | | | |
|---|---|---|---|
| **Referencia catastral parcela** | 39087A015001330000YO | **Localización** | PB Viernoles 101B Pol 15 Parc 133 |
| **Referencia catastral edificación** | 001907900VN19E0001TB | | |

| 3- CARACTERÍSTICAS DE LA PARCELA | | | | | | |
|---|---|---|---|---|---|---|
| **Uso principal parcela** | | agrícola | | **Otros usos** | | |
| **Superficie total (m²)** | | 1.639,00 | | **% ocupacion** | 25,63 | |
| **Viario acceso** | **Cerramiento** | **Electricidad** | **Agua** | **Saneamiento** | **Alumbrado** | **Otros** |
| asfaltado | metálica | si | si | | | |


| 4- CARACTERÍSTICAS DE LAS EDIFICACIONES | | | | | |
|---|---|---|---|---|---|
| | **principal** | **anejo 1** | **anejo 2** | **anejo 3** | **otros** |
| **Uso** | agrícola | | | | |
| **Antigüedad** | 1986 | | | | |
| **Superficie ocupación (m²)** | 420,00 | | | | |
| **Nº plantas(sobre/bajo rasante)** | 1 | | | | |
| **Superficie construída (m²)** | 420,00 | | | | |
| **Características constructivas:** | | | | | |
| **· Cerramiento de fachada** | enfoscado | | | | |
| **· Tipo de cubierta** | inclinada | | | | |
| **· Material de cubierta** | teja | | | | |
| **· Estructura** | hormigón | | | | |
| **· Carpintería** | madera | | | | |
| **Estado** | bueno | | | | |

| IDENTIFICACIÓN y LOCALIZACIÓN | Sector 5 Nº 092 |
|---|---|
| Finca, paraje "San Román". | |

| 5- SITUACION URBANISTICA Y AMBIENTAL | | |
|---|---|---|
| **Clase y categoría de suelo** | Suelo Urbanizable Delimitado | SUR-D |
| **Protección** | | |
| **Afecciones** | Conducción de abastecimiento de agua. | |
| **Observaciones** | Edificación agrícola aislada en buen estado ligado a actividades agrícolas con componente industrial de primera transformación. | |

| IDENTIFICACIÓN y LOCALIZACIÓN | Sector 5 Nº 093 |
|---|---|
| Finca, paraje "Sotopalacio". | |

**LOCALIZACIÓN**

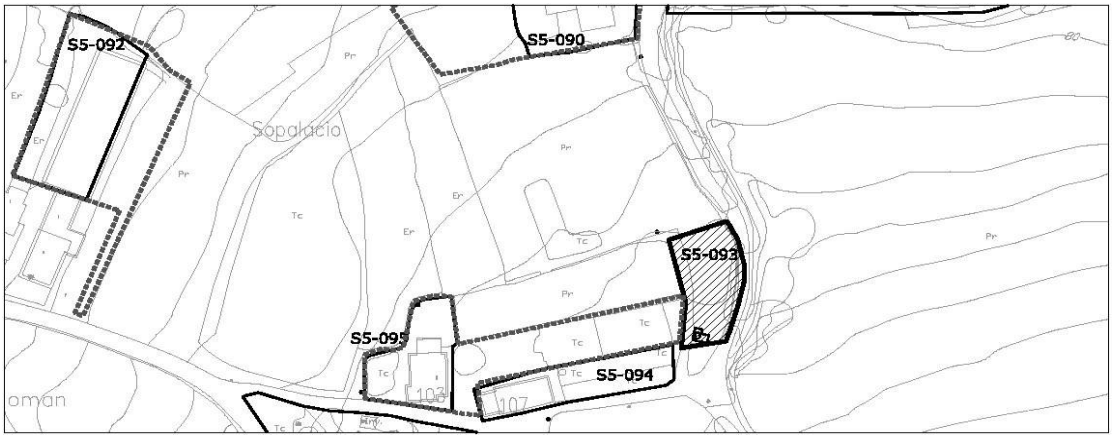


| 1- INFORMACIÓN GENERAL | |
|---|---|
| **Situación** | Viernoles |
| **Acceso** | Carretera barrio del Radillo |
| **Titularidad** | Privada |

| 2- DATOS CATASTRALES | | | |
|---|---|---|---|
| **Referencia catastral parcela** | 39087A015001580000YL | **Localización** | PB Viernoles 107B Pol 15 Parc 158 |
| **Referencia catastral edificación** | | | |

| 3- CARACTERÍSTICAS DE LA PARCELA | | | | | | |
|---|---|---|---|---|---|---|
| **Uso principal parcela** | | agrícola | | **Otros usos** | | |
| **Superficie total (m²)** | | 499,00 | | **% ocupacion** | 2,20 | |
| **Viario acceso** | **Cerramiento** | **Electricidad** | **Agua** | **Saneamiento** | **Alumbrado** | **Otros** |
| asfaltado | metálica | si | si | | | |


| 4- CARACTERÍSTICAS DE LAS EDIFICACIONES | | | | | |
|---|---|---|---|---|---|
| | **principal** | **anejo 1** | **anejo 2** | **anejo 3** | **otros** |
| **Uso** | agrícola | | | | |
| **Antigüedad** | 2003 | | | | |
| **Superficie ocupación (m²)** | 11,00 | | | | |
| **Nº plantas(sobre/bajo rasante)** | 1 | | | | |
| **Superficie construída (m²)** | 11,00 | | | | |
| **Características constructivas:** | | | | | |
| **· Cerramiento de fachada** | metálico | | | | |
| **· Tipo de cubierta** | inclinada | | | | |
| **· Material de cubierta** | metálica | | | | |
| **· Estructura** | madera | | | | |
| **· Carpintería** | metálico | | | | |
| **Estado** | regular | | | | |

| IDENTIFICACIÓN y LOCALIZACIÓN | Sector 5 Nº 093 |
|---|---|
| Finca, paraje "Sotopalacio". | |

| 5- SITUACION URBANISTICA Y AMBIENTAL | | |
|---|---|---|
| **Clase y categoría de suelo** | Suelo Urbanizable Delimitado | SUR-D |
| **Protección** | | |
| **Afecciones** | Conducción de abastecimiento de agua. | |
| **Observaciones** | Cobertizo agrícola aislado. | |

| IDENTIFICACIÓN y LOCALIZACIÓN | Sector 5 Nº 094 |
|---|---|
| Finca, paraje "Sotopalacio". | |

**LOCALIZACIÓN**

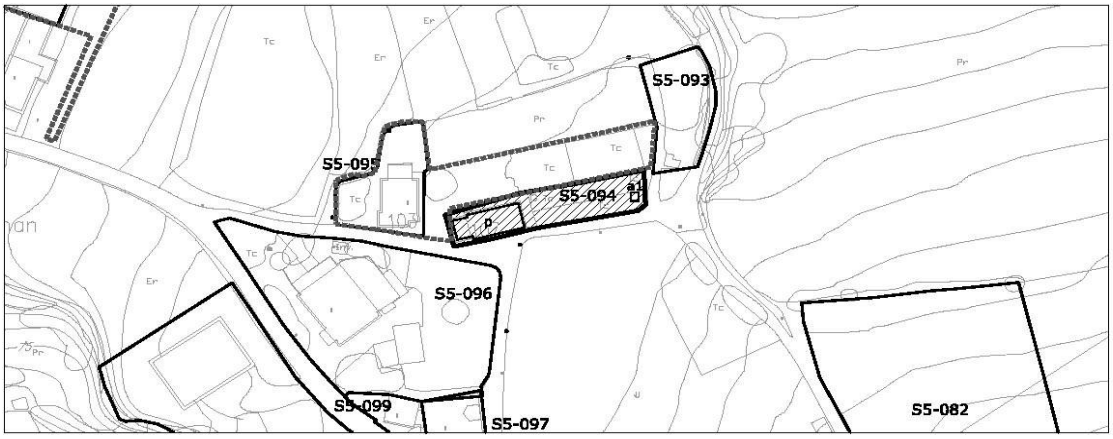


| 1- INFORMACIÓN GENERAL | |
|---|---|
| **Situación** | Viernoles |
| **Acceso** | Carretera barrio del Radillo |
| **Titularidad** | Privada |

| 2- DATOS CATASTRALES | | | |
|---|---|---|---|
| **Referencia catastral parcela** | 39087A015001570000YP | **Localización** | PB Viernoles 107 Pol 15 Parc 157 |
| **Referencia catastral edificación** | | | |

| 3- CARACTERÍSTICAS DE LA PARCELA | | | | | | |
|---|---|---|---|---|---|---|
| **Uso principal parcela** | | residencial | | **Otros usos** | agrícola | |
| **Superficie total (m²)** | | 627,00 | | **% ocupacion** | 19,94 | |
| **Viario acceso** | **Cerramiento** | **Electricidad** | **Agua** | **Saneamiento** | **Alumbrado** | **Otros** |
| asfaltado | metálica | si | si | | | |


| 4- CARACTERÍSTICAS DE LAS EDIFICACIONES | | | | | |
|---|---|---|---|---|---|
| | **principal** | **anejo 1** | **anejo 2** | **anejo 3** | **otros** |
| **Uso** | vivienda | almacén | | | |
| **Antigüedad** | 2005 | | | | |
| **Superficie ocupación (m²)** | 120,00 | 5,00 | | | |
| **Nº plantas(sobre/bajo rasante)** | 2 | 1 | | | |
| **Superficie construída (m²)** | 284,00 | 5,00 | | | |
| **Características constructivas:** | | | | | |
| **· Cerramiento de fachada** | piedra | | | | |
| **· Tipo de cubierta** | inclinada | inclinada | | | |
| **· Material de cubierta** | teja | teja | | | |
| **· Estructura** | hormigón | | | | |
| **· Carpintería** | madera | | | | |
| **Estado** | bueno | | | | |

| IDENTIFICACIÓN y LOCALIZACIÓN | Sector 5 Nº 094 |
|---|---|
| Finca, paraje "Sotopalacio". | |

| 5- SITUACION URBANISTICA Y AMBIENTAL | | |
|---|---|---|
| **Clase y categoría de suelo** | Suelo Urbanizable Delimitado | SUR-D |
| **Protección** | | |
| **Afecciones** | Conducción de abastecimiento de agua. | |
| **Observaciones** | Edificación residencial aislada en buen estado con cobertizo anejo. La parcela está totalmente cultivada. | |

| IDENTIFICACIÓN y LOCALIZACIÓN | Sector 5<br>Nº 095 |
|---|---|
| Finca, paraje "Sotopalacio". | |

**LOCALIZACIÓN**

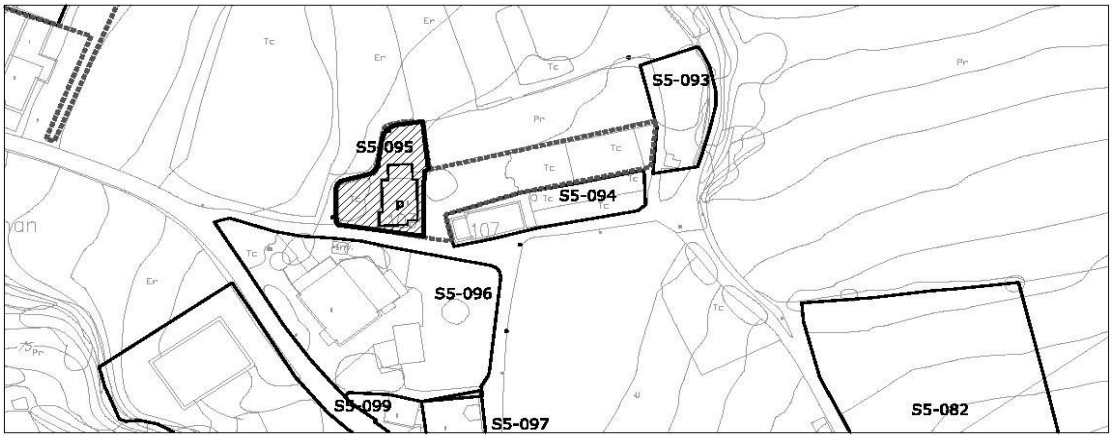


| 1- INFORMACIÓN GENERAL | |
|---|---|
| **Situación** | Viernoles |
| **Acceso** | Carretera barrio del Radillo |
| **Titularidad** | Privada |

| 2- DATOS CATASTRALES | | | |
|---|---|---|---|
| **Referencia catastral parcela** | 39087A015001560000YQ | **Localización** | PB Viernoles 103 Pol 15 Parc 156 |
| **Referencia catastral edificación** | | | |

| 3- CARACTERÍSTICAS DE LA PARCELA | | | | | | |
|---|---|---|---|---|---|---|
| **Uso principal parcela** | | residencial | | **Otros usos** | agrícola | |
| **Superficie total (m²)** | | 1.335,00 | | **% ocupacion** | 10,79 | |
| **Viario acceso** | **Cerramiento** | **Electricidad** | **Agua** | **Saneamiento** | **Alumbrado** | **Otros** |
| asfaltado | de fábrica | si | si | | | |


| 4- CARACTERÍSTICAS DE LAS EDIFICACIONES | | | | | |
|---|---|---|---|---|---|
| | **principal** | **anejo 1** | **anejo 2** | **anejo 3** | **otros** |
| **Uso** | vivienda | | | | |
| **Antigüedad** | 2005 | | | | |
| **Superficie ocupación (m²)** | 144,00 | | | | |
| **Nº plantas(sobre/bajo rasante)** | 2 | | | | |
| **Superficie construída (m²)** | 217,00 | | | | |
| **Características constructivas:** | | | | | |
| **· Cerramiento de fachada** | ladrillo | | | | |
| **· Tipo de cubierta** | inclinada | | | | |
| **· Material de cubierta** | teja | | | | |
| **· Estructura** | hormigón | | | | |
| **· Carpintería** | madera | | | | |
| **Estado** | bueno | | | | |

| IDENTIFICACIÓN y LOCALIZACIÓN | Sector 5<br>Nº 095 |
|---|---|
| Finca, paraje "Sotopalacio". | |

| 5- SITUACION URBANISTICA Y AMBIENTAL | | |
|---|---|---|
| **Clase y categoría de suelo** | Suelo Urbanizable Delimitado | SUR-D |
| **Protección** | | |
| **Afecciones** | | |
| **Observaciones** | Edificación residencial aislada en buen estado con cobertizo anejo. La parcela está totalmente cultivada. | |

| IDENTIFICACIÓN y LOCALIZACIÓN | Sector 5<br>Nº 096 |
|---|---|
| Finca, paraje "Retiro". | |

**LOCALIZACIÓN**

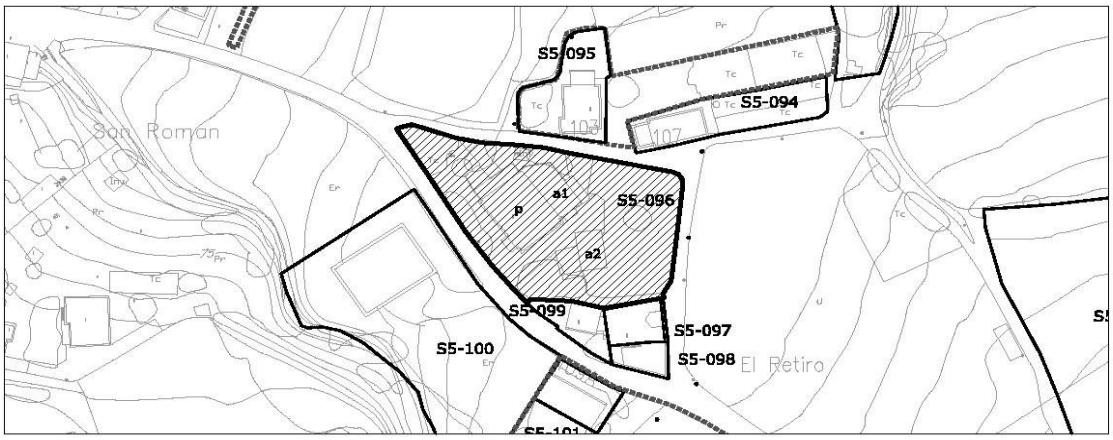


| 1- INFORMACIÓN GENERAL | |
|---|---|
| **Situación** | Viernoles |
| **Acceso** | Carretera barrio del Radillo |
| **Titularidad** | Privada |

| 2- DATOS CATASTRALES | | | |
|---|---|---|---|
| **Referencia catastral parcela** | 39087A015001280000YF | **Localización** | PB Viernoles 105 Pol 15 Parc 128 |
| **Referencia catastral edificación** | | | |

| 3- CARACTERÍSTICAS DE LA PARCELA | | | | | | |
|---|---|---|---|---|---|---|
| **Uso principal parcela** | | residencial | | **Otros usos** | ganadero | |
| **Superficie total (m²)** | | 2.391,00 | | **% ocupacion** | 23,09 | |
| **Viario acceso** | **Cerramiento** | **Electricidad** | **Agua** | **Saneamiento** | **Alumbrado** | **Otros** |
| asfaltado | de fábrica | si | si | si | | |


| 4- CARACTERÍSTICAS DE LAS EDIFICACIONES | | | | | |
|---|---|---|---|---|---|
| | **principal** | **anejo 1** | **anejo 2** | **anejo 3** | **otros** |
| **Uso** | vivienda | ganadero | ganadero | | |
| **Antigüedad** | 1986 | | | | |
| **Superficie ocupación (m²)** | 326,00 | 112,00 | 114,00 | | |
| **Nº plantas(sobre/bajo rasante)** | 2 | 1 | 1 | | |
| **Superficie construída (m²)** | 522,00 | 112,00 | 114,00 | | |
| **Características constructivas:** | | | | | |
| **· Cerramiento de fachada** | enfoscado | bloque | bloque | | |
| **· Tipo de cubierta** | inclinada | inclinada | inclinada | | |
| **· Material de cubierta** | teja | uralita | uralita | | |
| **· Estructura** | hormigón | hormigón | hormigón | | |
| **· Carpintería** | madera | metálico | metálico | | |
| **Estado** | bueno | bueno | bueno | | |

| IDENTIFICACIÓN y LOCALIZACIÓN | Sector 5 Nº 096 |
|---|---|
| Finca, paraje "Retiro". | |

| 5- SITUACION URBANISTICA Y AMBIENTAL | | |
|---|---|---|
| **Clase y categoría de suelo** | Suelo Urbanizable Delimitado | SUR-D |
| **Protección** | | |
| **Afecciones** | | |
| **Observaciones** | Edificación residencial aislada en buen estado con naves ganaderas anejas. La parcela está destinada a usos pecuarios y la parcela cuenta con un componente industrial ligado a la primera transfromación. | |

| IDENTIFICACIÓN y LOCALIZACIÓN | Sector 5 Nº 097 |
|---|---|
| Finca, paraje "Retiro". | |

**LOCALIZACIÓN**

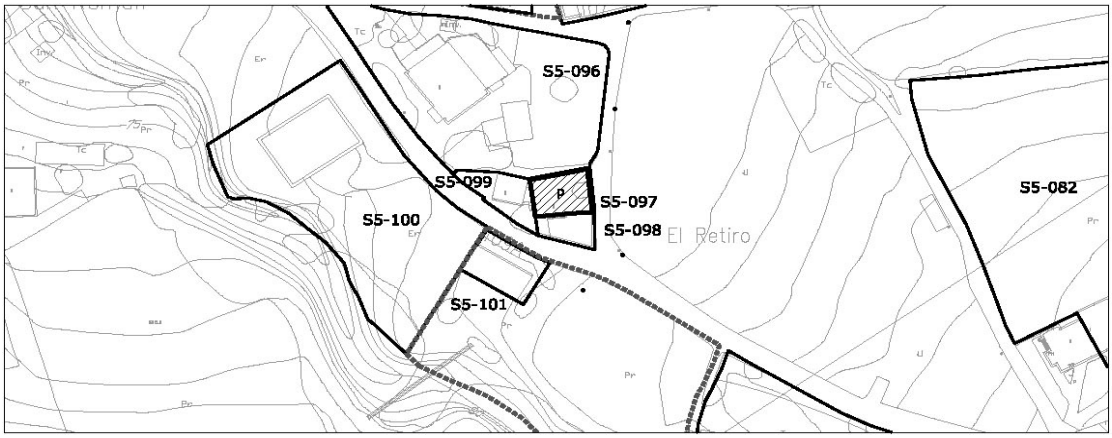


escala 1/2000

| 1- INFORMACIÓN GENERAL | |
|---|---|
| **Situación** | Viernoles |
| **Acceso** | Carretera barrio del Radillo |
| **Titularidad** | Privada |

| 2- DATOS CATASTRALES | | | | |
|---|---|---|---|---|
| **Referencia catastral parcela** | 001908400VN19E0001MB | **Localización** | PB Viernoles 115 | 39315 |
| **Referencia catastral edificación** | | | | |

| 3- CARACTERÍSTICAS DE LA PARCELA | | | | | | |
|---|---|---|---|---|---|---|
| **Uso principal parcela** | | residencial | | **Otros usos** | | |
| **Superficie total (m²)** | | 219,00 | | **% ocupacion** | 74,43 | |
| **Viario acceso** | **Cerramiento** | **Electricidad** | **Agua** | **Saneamiento** | **Alumbrado** | **Otros** |
| asfaltado | sin vallar | si | si | si | | |


| 4- CARACTERÍSTICAS DE LAS EDIFICACIONES | | | | | |
|---|---|---|---|---|---|
| | **principal** | **anejo 1** | **anejo 2** | **anejo 3** | **otros** |
| **Uso** | vivienda | | | | |
| **Antigüedad** | 1993 | | | | |
| **Superficie ocupación (m²)** | 163,00 | | | | |
| **Nº plantas(sobre/bajo rasante)** | 2 | | | | |
| **Superficie construída (m²)** | 373,00 | | | | |
| **Características constructivas:** | | | | | |
| **· Cerramiento de fachada** | ladrillo | | | | |
| **· Tipo de cubierta** | inclinada | | | | |
| **· Material de cubierta** | teja | | | | |
| **· Estructura** | hormigón | | | | |
| **· Carpintería** | madera | | | | |
| **Estado** | bueno | | | | |

| IDENTIFICACIÓN y LOCALIZACIÓN | Sector 5 Nº 097 |
|---|---|
| Finca, paraje "Retiro". | |

| 5- SITUACION URBANISTICA Y AMBIENTAL | | |
|---|---|---|
| **Clase y categoría de suelo** | Suelo Urbanizable Delimitado | SUR-D |
| **Protección** | | |
| **Afecciones** | Conducción de abastecimiento de agua. | |
| **Observaciones** | Edificación residencial adosada en buen estado. | |

| IDENTIFICACIÓN y LOCALIZACIÓN | Sector 5 Nº 098 |
|---|---|
| Finca, paraje "Retiro". | |

**LOCALIZACIÓN**

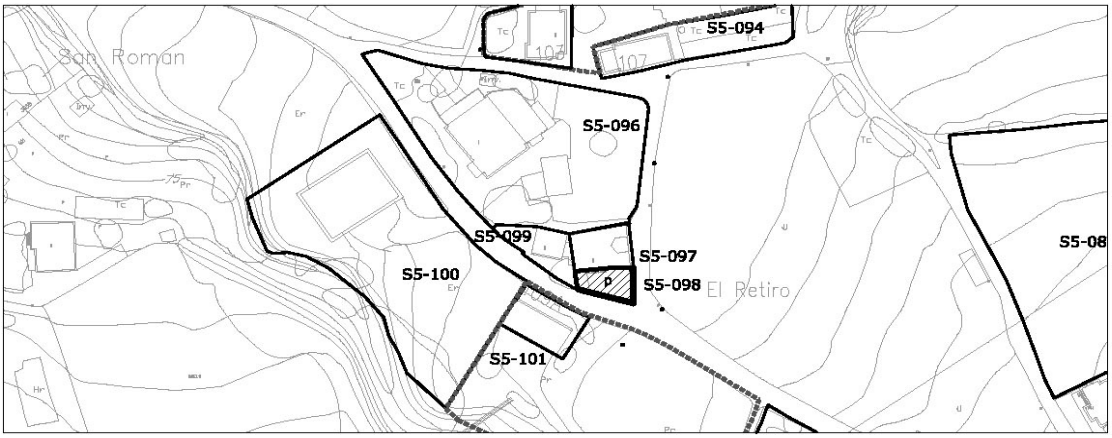


| 1- INFORMACIÓN GENERAL | |
|---|---|
| **Situación** | Viernoles |
| **Acceso** | Carretera barrio del Radillo |
| **Titularidad** | Privada |

| 2- DATOS CATASTRALES | | | | |
|---|---|---|---|---|
| **Referencia catastral parcela** | 001908300VN19E0001FB | **Localización** | PB Viernoles 113 | 39315 |
| **Referencia catastral edificación** | | | | |

| 3- CARACTERÍSTICAS DE LA PARCELA | | | | | | |
|---|---|---|---|---|---|---|
| **Uso principal parcela** | | residencial | | **Otros usos** | | |
| **Superficie total (m²)** | | 138,00 | | **% ocupacion** | 72,46 | |
| **Viario acceso** | **Cerramiento** | **Electricidad** | **Agua** | **Saneamiento** | **Alumbrado** | **Otros** |
| asfaltado | sin vallar | si | si | si | | |


| 4- CARACTERÍSTICAS DE LAS EDIFICACIONES | | | | | |
|---|---|---|---|---|---|
| | **principal** | **anejo 1** | **anejo 2** | **anejo 3** | **otros** |
| **Uso** | vivienda | | | | |
| **Antigüedad** | 1991 | | | | |
| **Superficie ocupación (m²)** | 100,00 | | | | |
| **Nº plantas(sobre/bajo rasante)** | 2 | | | | |
| **Superficie construída (m²)** | 239,00 | | | | |
| **Características constructivas:** | | | | | |
| **· Cerramiento de fachada** | enfoscado | | | | |
| **· Tipo de cubierta** | inclinada | | | | |
| **· Material de cubierta** | teja | | | | |
| **· Estructura** | hormigón | | | | |
| **· Carpintería** | madera | | | | |
| **Estado** | bueno | | | | |

| IDENTIFICACIÓN y LOCALIZACIÓN | Sector 5 Nº 098 |
|---|---|
| Finca, paraje "Retiro". | |

| 5- SITUACION URBANISTICA Y AMBIENTAL | | |
|---|---|---|
| **Clase y categoría de suelo** | Suelo Urbanizable Delimitado | SUR-D |
| **Protección** | | |
| **Afecciones** | Conducción de abastecimiento de agua. | |
| **Observaciones** | Edificación residencial adosada en buen estado. | |

| IDENTIFICACIÓN y LOCALIZACIÓN | Sector 5 Nº 099 |
|---|---|
| Finca, paraje "Retiro". | |

**LOCALIZACIÓN**

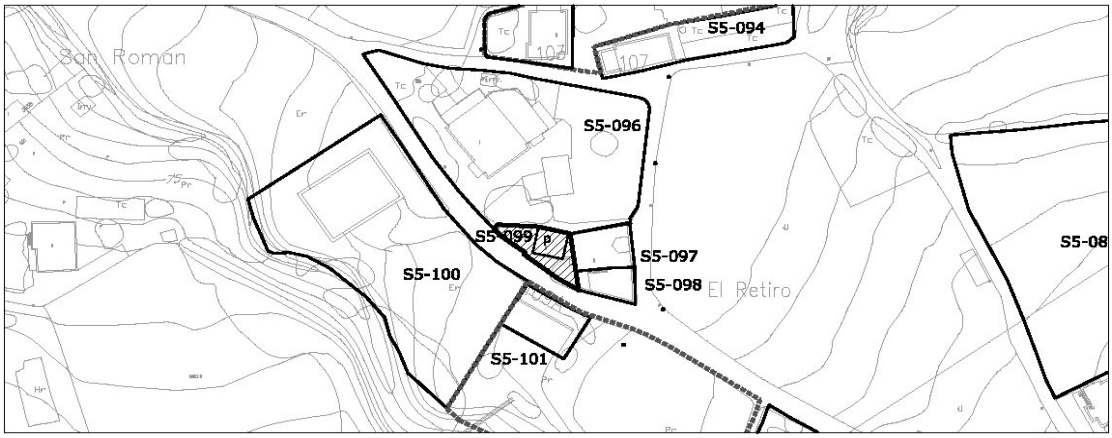


| 1- INFORMACIÓN GENERAL | |
|---|---|
| **Situación** | Viernoles |
| **Acceso** | Carretera barrio del Radillo |
| **Titularidad** | Privada |

| 2- DATOS CATASTRALES | | | | |
|---|---|---|---|---|
| **Referencia catastral parcela** | 001908200VN19E0001TB | **Localización** | PB Viernoles 109 | 39315 |
| **Referencia catastral edificación** | | | | |

| 3- CARACTERÍSTICAS DE LA PARCELA | | | | | | |
|---|---|---|---|---|---|---|
| **Uso principal parcela** | | residencial | | **Otros usos** | | |
| **Superficie total (m²)** | | 195,00 | | **% ocupacion** | 29,23 | |
| **Viario acceso** | **Cerramiento** | **Electricidad** | **Agua** | **Saneamiento** | **Alumbrado** | **Otros** |
| asfaltado | de fábrica | si | si | si | | |


| 4- CARACTERÍSTICAS DE LAS EDIFICACIONES | | | | | |
|---|---|---|---|---|---|
| | **principal** | **anejo 1** | **anejo 2** | **anejo 3** | **otros** |
| **Uso** | vivienda | | | | |
| **Antigüedad** | 1967 | | | | |
| **Superficie ocupación (m²)** | 57,00 | | | | |
| **Nº plantas(sobre/bajo rasante)** | 2 | | | | |
| **Superficie construída (m²)** | 119,00 | | | | |
| **Características constructivas:** | | | | | |
| **· Cerramiento de fachada** | enfoscado | | | | |
| **· Tipo de cubierta** | inclinada | | | | |
| **· Material de cubierta** | teja | | | | |
| **· Estructura** | hormigón | | | | |
| **· Carpintería** | metálico | | | | |
| **Estado** | bueno | | | | |

| IDENTIFICACIÓN y LOCALIZACIÓN | Sector 5 Nº 099 |
|---|---|
| Finca, paraje "Retiro". | |

| 5- SITUACION URBANISTICA Y AMBIENTAL | | |
|---|---|---|
| **Clase y categoría de suelo** | Suelo Urbanizable Delimitado | SUR-D |
| **Protección** | | |
| **Afecciones** | | |
| **Observaciones** | Edificación residencial aislada en buen estado. | |

| IDENTIFICACIÓN y LOCALIZACIÓN | Sector 5 Nº 100 |
|---|---|
| Finca, paraje "San Román". | |

**LOCALIZACIÓN**

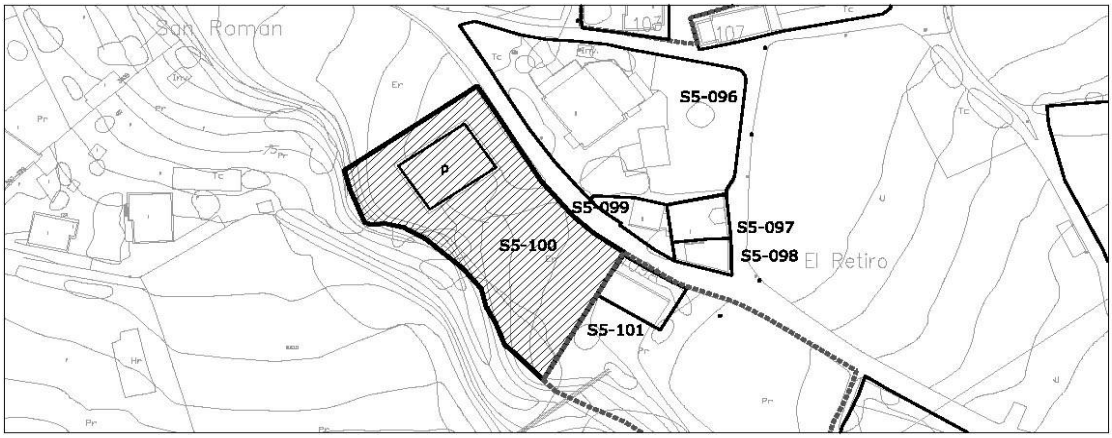


| 1- INFORMACIÓN GENERAL | |
|---|---|
| **Situación** | Viernoles |
| **Acceso** | Carretera barrio del Radillo |
| **Titularidad** | Privada |

| 2- DATOS CATASTRALES | | | |
|---|---|---|---|
| **Referencia catastral parcela** | 39087A015008120000YJ | **Localización** | PB Viernoles 105B Pol 15 Parc 812 |
| **Referencia catastral edificación** | | | |

| 3- CARACTERÍSTICAS DE LA PARCELA | | | | | | |
|---|---|---|---|---|---|---|
| **Uso principal parcela** | | residencial | | **Otros usos** | industrial-almacén | |
| **Superficie total (m²)** | | 2.628,00 | | **% ocupacion** | 11,83 | |
| **Viario acceso** | **Cerramiento** | **Electricidad** | **Agua** | **Saneamiento** | **Alumbrado** | **Otros** |
| asfaltado | metálica | | | | | |


| 4- CARACTERÍSTICAS DE LAS EDIFICACIONES | | | | | |
|---|---|---|---|---|---|
| | **principal** | **anejo 1** | **anejo 2** | **anejo 3** | **otros** |
| **Uso** | vivienda | | | | |
| **Antigüedad** | 2006 | | | | |
| **Superficie ocupación (m²)** | 311,00 | | | | |
| **Nº plantas(sobre/bajo rasante)** | 2 | | | | |
| **Superficie construída (m²)** | 739,00 | | | | |
| **Características constructivas:** | | | | | |
| **· Cerramiento de fachada** | | | | | |
| **· Tipo de cubierta** | | | | | |
| **· Material de cubierta** | | | | | |
| **· Estructura** | hormigón | | | | |
| **· Carpintería** | | | | | |
| **Estado** | bueno | | | | |

| IDENTIFICACIÓN y LOCALIZACIÓN | Sector 5 Nº 100 |
|---|---|
| Finca, paraje "San Román". | |

| 5- SITUACION URBANISTICA Y AMBIENTAL | | |
|---|---|---|
| **Clase y categoría de suelo** | Suelo Urbanizable Delimitado | SUR-D |
| **Protección** | | |
| **Afecciones** | Zona de inundabilidad del arroyo San Román. Período de retorno de 10, 100 y 500 años. | |
| **Observaciones** | Edificación residencial aislada en estado de construcción. La parcela tiene uso industrial y agrícola, sin embargo la edificación parece tener tipología residencial. | |

| IDENTIFICACIÓN y LOCALIZACIÓN | Sector 5 Nº 101 |
|---|---|
| Finca, paraje "Retiro". | |

**LOCALIZACIÓN**

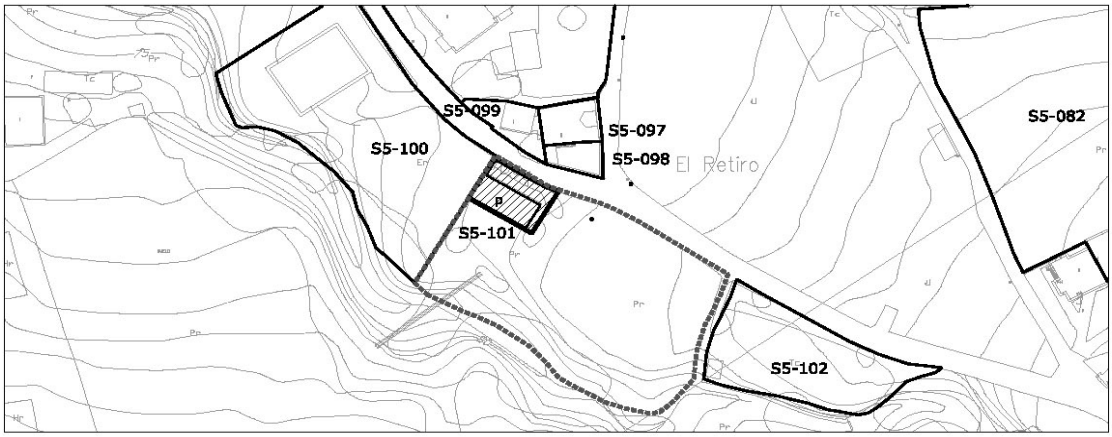


| 1- INFORMACIÓN GENERAL | |
|---|---|
| **Situación** | Viernoles |
| **Acceso** | Carretera barrio del Radillo |
| **Titularidad** | Privada |

| 2- DATOS CATASTRALES | | | |
|---|---|---|---|
| **Referencia catastral parcela** | 39087A015001270000YT | **Localización** | PB Viernoles 109A Pol 15 Parc 127 |
| **Referencia catastral edificación** | 39087A015001270001UY | | |

| 3- CARACTERÍSTICAS DE LA PARCELA | | | | | | |
|---|---|---|---|---|---|---|
| **Uso principal parcela** | | residencial | | **Otros usos** | | |
| **Superficie total (m²)** | | 3.280,00 | | **% ocupacion** | 3,93 | |
| **Viario acceso** | **Cerramiento** | **Electricidad** | **Agua** | **Saneamiento** | **Alumbrado** | **Otros** |
| asfaltado | de fábrica | si | si | si | | |


| 4- CARACTERÍSTICAS DE LAS EDIFICACIONES | | | | | |
|---|---|---|---|---|---|
| | **principal** | **anejo 1** | **anejo 2** | **anejo 3** | **otros** |
| **Uso** | vivienda | | | | |
| **Antigüedad** | 1986 | | | | |
| **Superficie ocupación (m²)** | 129,00 | | | | |
| **Nº plantas(sobre/bajo rasante)** | 2 | | | | |
| **Superficie construída (m²)** | 294,00 | | | | |
| **Características constructivas:** | | | | | |
| **· Cerramiento de fachada** | enfoscado | | | | |
| **· Tipo de cubierta** | inclinada | | | | |
| **· Material de cubierta** | teja | | | | |
| **· Estructura** | hormigón | | | | |
| **· Carpintería** | metálico | | | | |
| **Estado** | bueno | | | | |

| IDENTIFICACIÓN y LOCALIZACIÓN | Sector 5 Nº 101 |
|---|---|
| Finca, paraje "Retiro". | |

| 5- SITUACION URBANISTICA Y AMBIENTAL | | |
|---|---|---|
| **Clase y categoría de suelo** | Suelo Urbanizable Delimitado | SUR-D |
| **Protección** | | |
| **Afecciones** | Conducción de abastecimiento de agua. | |
| **Observaciones** | Edificación residencial aislada en buen estado. | |

| IDENTIFICACIÓN y LOCALIZACIÓN | Sector 5 Nº 102 |
|---|---|
| Finca, paraje "Joyos". | |

**LOCALIZACIÓN**

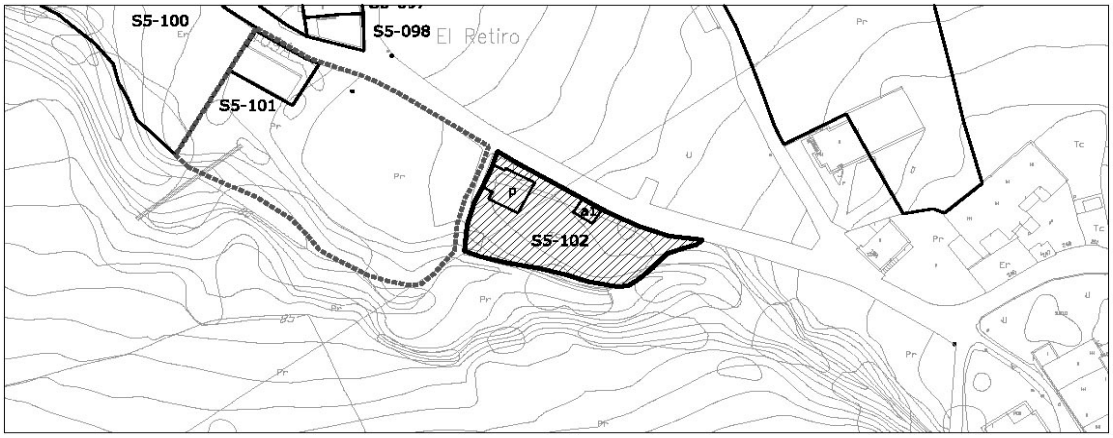


| 1- INFORMACIÓN GENERAL | |
|---|---|
| **Situación** | Viernoles |
| **Acceso** | Carretera barrio del Radillo |
| **Titularidad** | Privada |

| 2- DATOS CATASTRALES | | | |
|---|---|---|---|
| **Referencia catastral parcela** | 39087A015001260000YL | **Localización** | PB Viernoles 113B Pol 15 Parc 126 |
| **Referencia catastral edificación** | | | |

| 3- CARACTERÍSTICAS DE LA PARCELA | | | | | | |
|---|---|---|---|---|---|---|
| **Uso principal parcela** | | industrial-almacén | | **Otros usos** | | |
| **Superficie total (m²)** | | 11.453,00 | | **% ocupacion** | 1,21 | |
| **Viario acceso** | **Cerramiento** | **Electricidad** | **Agua** | **Saneamiento** | **Alumbrado** | **Otros** |
| asfaltado | de fábrica | si | si | | | |


| 4- CARACTERÍSTICAS DE LAS EDIFICACIONES | | | | | |
|---|---|---|---|---|---|
| | **principal** | **anejo 1** | **anejo 2** | **anejo 3** | **otros** |
| **Uso** | almacén | almacén | | | |
| **Antigüedad** | 2005 | | | | |
| **Superficie ocupación (m²)** | 129,00 | 10,00 | | | |
| **Nº plantas(sobre/bajo rasante)** | 1 | 1 | | | |
| **Superficie construída (m²)** | 129,00 | 10,00 | | | |
| **Características constructivas:** | | | | | |
| **· Cerramiento de fachada** | | metálico | | | |
| **· Tipo de cubierta** | inclinada | plana | | | |
| **· Material de cubierta** | teja | metálica | | | |
| **· Estructura** | hormigón | | | | |
| **· Carpintería** | | metálico | | | |
| **Estado** | bueno | bueno | | | |

| IDENTIFICACIÓN y LOCALIZACIÓN | Sector 5 Nº 102 |
|---|---|
| Finca, paraje "Joyos". | |

| 5- SITUACION URBANISTICA Y AMBIENTAL | | |
|---|---|---|
| **Clase y categoría de suelo** | Suelo Rústico de Especial Protección de Recurso de Suelo | SR-EP-RS |
| **Protección** | | |
| **Afecciones** | Línea eléctrica de 55 KV. | |
| **Observaciones** | Edificación aislada con almacén anejo de uso industrial-terciario con explanada interior destinada a aparcamiento.<br><br>La parcela tiene un cerramiento totalmente opaco que impide ver su interior. | |

| IDENTIFICACIÓN y LOCALIZACIÓN | Sector 5 Nº 103 |
|---|---|
| Cementerio antiguo de Viernoles y ampliación, paraje "Joyos". | |

**LOCALIZACIÓN**

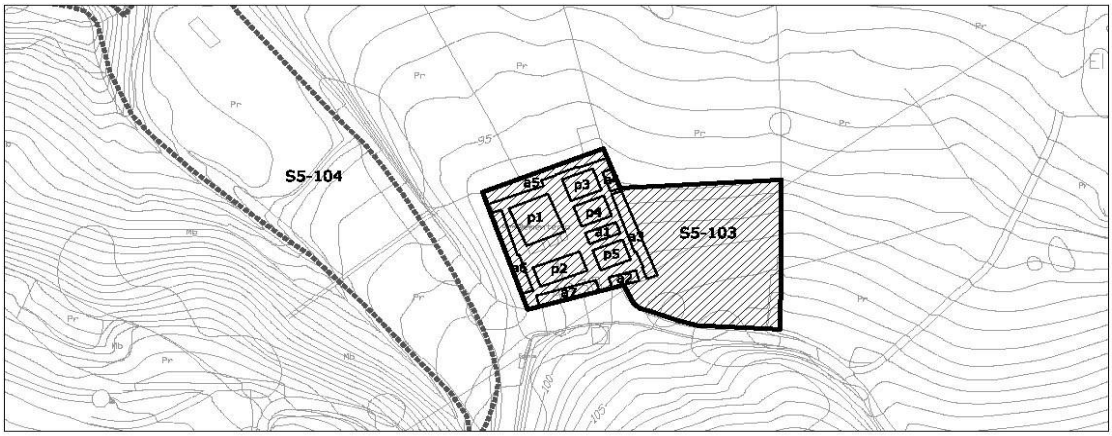


| 1- INFORMACIÓN GENERAL | |
|---|---|
| **Situación** | Viernoles |
| **Acceso** | Carretera barrio del Radillo |
| **Titularidad** | Pública |

| 2- DATOS CATASTRALES | | | |
|---|---|---|---|
| **Referencia catastral parcela** | 001908700VN19E0001RB | **Localización** | PB Viernoles 493E 39315 |
| **Referencia catastral edificación** | 39087A015008590000YP | | PB Viernoles 493C Pol 15 Parc 859 |

| 3- CARACTERÍSTICAS DE LA PARCELA | | | | | | |
|---|---|---|---|---|---|---|
| **Uso principal parcela** | | equipamiento | | **Otros usos** | | |
| **Superficie total (m²)** | | 2.702,00 | | **% ocupacion** | 61,25 | |
| **Viario acceso** | **Cerramiento** | **Electricidad** | **Agua** | **Saneamiento** | **Alumbrado** | **Otros** |
| asfaltado | de fábrica | si | si | | | |


| 4- CARACTERÍSTICAS DE LAS EDIFICACIONES | | | | | |
|---|---|---|---|---|---|
| | **principal 1,2** | **principal 3-5** | **anejo 1-7** | **otros** | **otros** |
| **Uso** | equipamiento | equipamiento | equipamiento | equipamiento | |
| **Antigüedad** | 1924 | 1924 | 1924 | 2007 | |
| **Superficie ocupación (m²)** | 200,00 | 157,00 | 371,00 | 927,00 | |
| **Nº plantas(sobre/bajo rasante)** | 1 | 1 | 1 | 1 | |
| **Superficie construída (m²)** | 200,00 | 157,00 | 371,00 | 927,00 | |
| **Características constructivas:** | | | | | |
| **· Cerramiento de fachada** | | | | | |
| **· Tipo de cubierta** | | | | | |
| **· Material de cubierta** | | | | | |
| **· Estructura** | | | | | |
| **· Carpintería** | | | | | |
| **Estado** | bueno | bueno | | | |

| IDENTIFICACIÓN y LOCALIZACIÓN | Sector 5 Nº 103 |
|---|---|
| Cementerio antiguo de Viernoles y ampliación, paraje "Joyos". | |

| 5- SITUACION URBANISTICA Y AMBIENTAL | | |
|---|---|---|
| **Clase y categoría de suelo** | Suelo Rústico de Especial Protección de Recurso de Suelo | SR-EP-RS |
| **Protección** | | |
| **Afecciones** | Línea eléctrica de 55 KV.<br>Yacimiento arqueológico de Santa Gadea. 87012 | |
| **Observaciones** | Cementerio municipal de Viernoles y ampliación. Se trata de un complejo cerrado por muros de piedr aque alberga una pequeña capilla de piedra, mauseleos de piedra y nichos de hormigón. | |

| IDENTIFICACIÓN y LOCALIZACIÓN | Sector 5 Nº 104 |
|---|---|
| Finca, paraje "Panizales". | |

**LOCALIZACIÓN**

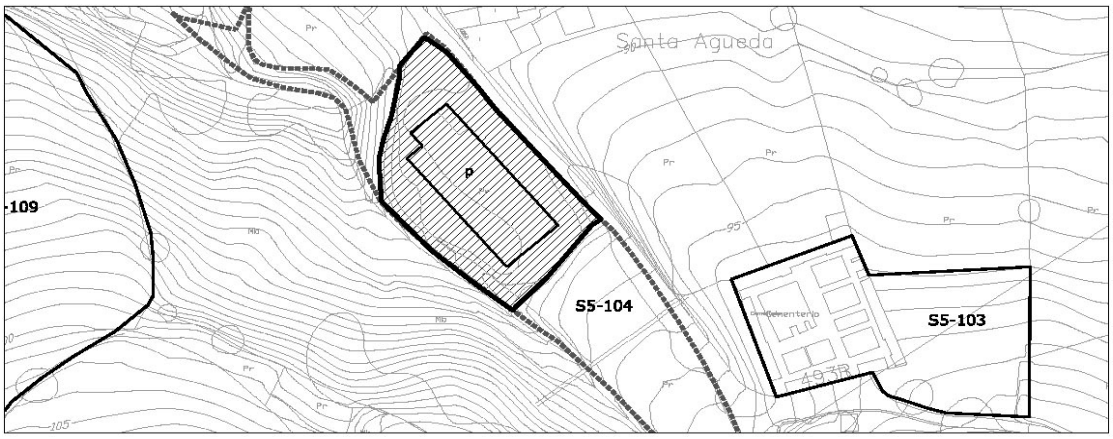


| 1- INFORMACIÓN GENERAL | |
|---|---|
| **Situación** | Viernoles |
| **Acceso** | Carretera barrio de Herrería |
| **Titularidad** | Privada |

| 2- DATOS CATASTRALES | | | |
|---|---|---|---|
| **Referencia catastral parcela** | 39087A015002140000YA | **Localización** | PB Viernoles 405B Pol 15 Parc 214 |
| **Referencia catastral edificación** | | | |

| 3- CARACTERÍSTICAS DE LA PARCELA | | | | | | |
|---|---|---|---|---|---|---|
| **Uso principal parcela** | | agrícola | | **Otros usos** | | |
| **Superficie total (m²)** | | 4.911,00 | | **% ocupacion** | 15,84 | |
| **Viario acceso** | **Cerramiento** | **Electricidad** | **Agua** | **Saneamiento** | **Alumbrado** | **Otros** |
| asfaltado | de fábrica | | | | | |


| 4- CARACTERÍSTICAS DE LAS EDIFICACIONES | | | | | | |
|---|---|---|---|---|---|---|
| | **principal** | **anejo 1** | **anejo 2** | **anejo 3** | **otros** |
| **Uso** | agrícola | | | | |
| **Antigüedad** | 2005 | | | | |
| **Superficie ocupación (m²)** | 778,00 | | | | |
| **Nº plantas(sobre/bajo rasante)** | 1 | | | | |
| **Superficie construída (m²)** | 778,00 | | | | |
| **Características constructivas:** | | | | | |
| **· Cerramiento de fachada** | | | | | |
| **· Tipo de cubierta** | inclinada | | | | |
| **· Material de cubierta** | metálica | | | | |
| **· Estructura** | | | | | |
| **· Carpintería** | | | | | |
| **Estado** | bueno | | | | |

| IDENTIFICACIÓN y LOCALIZACIÓN | Sector 5<br>Nº 104 |
|---|---|
| Finca, paraje "Panizales". | |

| 5- SITUACION URBANISTICA Y AMBIENTAL | | |
|---|---|---|
| **Clase y categoría de suelo** | Suelo Rústico de Especial Protección de Recurso de Suelo | SR-EP-RS |
| | Suelo Rústico de Especial Protección de Riberas | SR-EP-R |
| **Protección** | | |
| **Afecciones** | | |
| **Observaciones** | Almacén agrícola aislado en buen estado y con síntomas de actividad. | |

| IDENTIFICACIÓN y LOCALIZACIÓN | Sector 5<br>Nº 105 |
|---|---|
| Finca, paraje "Jorguia". | |

**LOCALIZACIÓN**

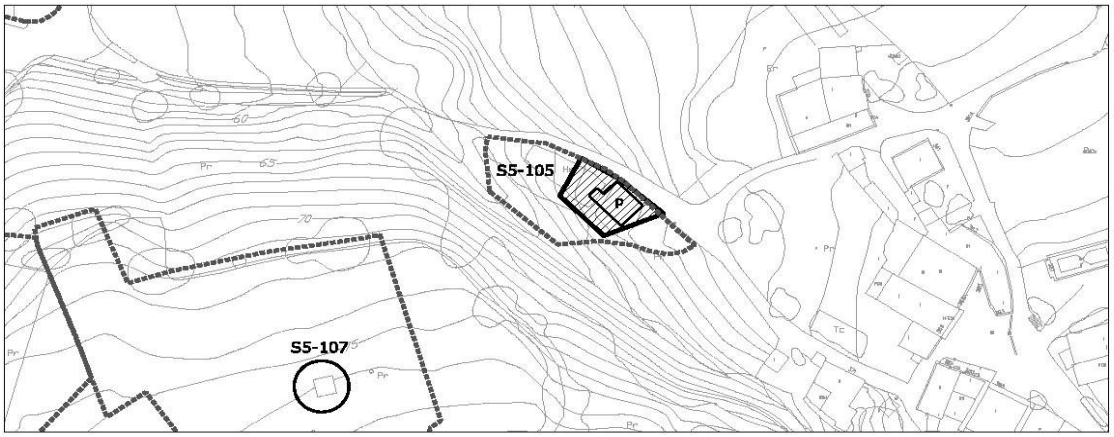


| 1- INFORMACIÓN GENERAL | |
|---|---|
| **Situación** | Viernoles |
| **Acceso** | Carretera barrio de Herrería |
| **Titularidad** | Privada |

| 2- DATOS CATASTRALES | | | |
|---|---|---|---|
| **Referencia catastral parcela** | 39087A015003120000YB | **Localización** | PB Viernoles 312 Pol 15 Parc 312 |
| **Referencia catastral edificación** | | | |

| 3- CARACTERÍSTICAS DE LA PARCELA | | | | | | |
|---|---|---|---|---|---|---|
| **Uso principal parcela** | | industrial-almacén | | **Otros usos** | | |
| **Superficie total (m²)** | | 374,00 | | **% ocupacion** | 22,73 | |
| **Viario acceso** | **Cerramiento** | **Electricidad** | **Agua** | **Saneamiento** | **Alumbrado** | **Otros** |
| asfaltado | de fábrica | | | | | |


| 4- CARACTERÍSTICAS DE LAS EDIFICACIONES | | | | | | |
|---|---|---|---|---|---|---|
| | **principal** | **anejo 1** | **anejo 2** | **anejo 3** | **otros** |
| **Uso** | industrial | | | | |
| **Antigüedad** | 1990 | | | | |
| **Superficie ocupación (m²)** | 85,00 | | | | |
| **Nº plantas(sobre/bajo rasante)** | 1 | | | | |
| **Superficie construída (m²)** | 85,00 | | | | |
| **Características constructivas:** | | | | | |
| **· Cerramiento de fachada** | | | | | |
| **· Tipo de cubierta** | inclinada | | | | |
| **· Material de cubierta** | metálica | | | | |
| **· Estructura** | | | | | |
| **· Carpintería** | | | | | |
| **Estado** | bueno | | | | |

| IDENTIFICACIÓN y LOCALIZACIÓN | Sector 5 Nº 105 |
|---|---|
| Finca, paraje "Jorguia". | |

| 5- SITUACION URBANISTICA Y AMBIENTAL | | |
|---|---|---|
| **Clase y categoría de suelo** | Suelo Rústico de Especial Protección de Recurso de Suelo | SR-EP-RS |
| **Protección** | | |
| **Afecciones** | Calzada, Camino Histórico | |
| **Observaciones** | Almacén industrial aislado en buen estado y con síntomas de actividad. | |

| IDENTIFICACIÓN y LOCALIZACIÓN | Sector 5<br>Nº 106 |
|---|---|
| Finca, paraje "Jorguia". | |

**LOCALIZACIÓN**

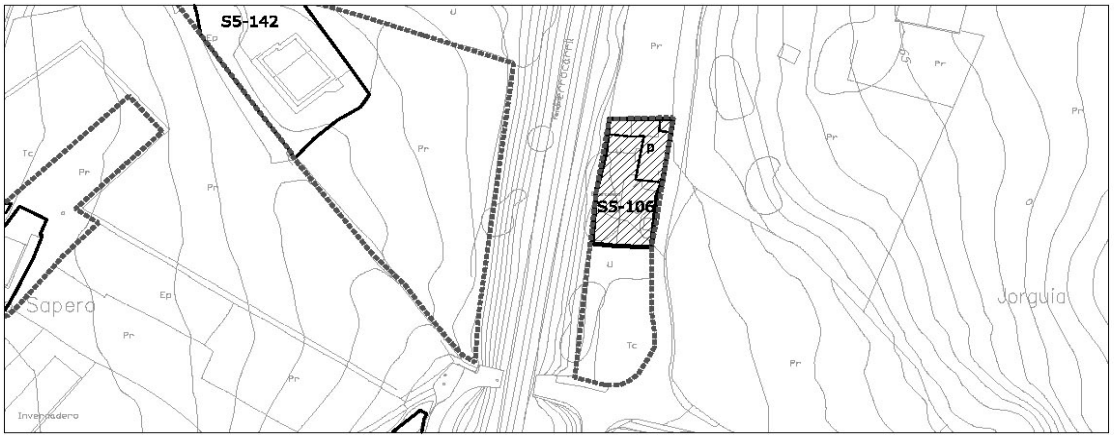


escala 1/2000

| 1- INFORMACIÓN GENERAL | |
|---|---|
| **Situación** | Viernoles |
| **Acceso** | Carretera barrio de Herrería |
| **Titularidad** | Privada |

| 2- DATOS CATASTRALES | | | |
|---|---|---|---|
| **Referencia catastral parcela** | 39087A015003700000YS | **Localización** | PB Viernoles 370 Pol 15 Parc 370 |
| **Referencia catastral edificación** | | | |

| 3- CARACTERÍSTICAS DE LA PARCELA | | | | | | |
|---|---|---|---|---|---|---|
| **Uso principal parcela** | | agrícola | | **Otros usos** | | |
| **Superficie total (m²)** | | 1.256,00 | | **% ocupacion** | 1,67 | |
| **Viario acceso** | **Cerramiento** | **Electricidad** | **Agua** | **Saneamiento** | **Alumbrado** | **Otros** |
| asfaltado | de fábrica | | | | | |


| 4- CARACTERÍSTICAS DE LAS EDIFICACIONES | | | | | |
|---|---|---|---|---|---|
| | **principal** | **anejo 1** | **anejo 2** | **anejo 3** | **otros** |
| **Uso** | agrícola | | | | |
| **Antigüedad** | 1990 | | | | |
| **Superficie ocupación (m²)** | 21,00 | | | | |
| **Nº plantas(sobre/bajo rasante)** | 1 | | | | |
| **Superficie construída (m²)** | 21,00 | | | | |
| **Características constructivas:** | | | | | |
| **· Cerramiento de fachada** | bloque | | | | |
| **· Tipo de cubierta** | inclinada | | | | |
| **· Material de cubierta** | teja | | | | |
| **· Estructura** | | | | | |
| **· Carpintería** | | | | | |
| **Estado** | bueno | | | | |

| IDENTIFICACIÓN y LOCALIZACIÓN | Sector 5 Nº 106 |
|---|---|
| Finca, paraje "Jorguia". | |

| 5- SITUACION URBANISTICA Y AMBIENTAL | | |
|---|---|---|
| **Clase y categoría de suelo** | Suelo Rústico de Especial Protección de Recurso de Suelo | SR-EP-RS |
| **Protección** | | |
| **Afecciones** | Límite de edificación del ferrocarril RENFE Santander-Palencia. | |
| **Observaciones** | Edificación agrícola en buen estado. | |

| IDENTIFICACIÓN y LOCALIZACIÓN | Sector 5 Nº 107 |
|---|---|
| Finca, paraje "Panizales". | |

**LOCALIZACIÓN**

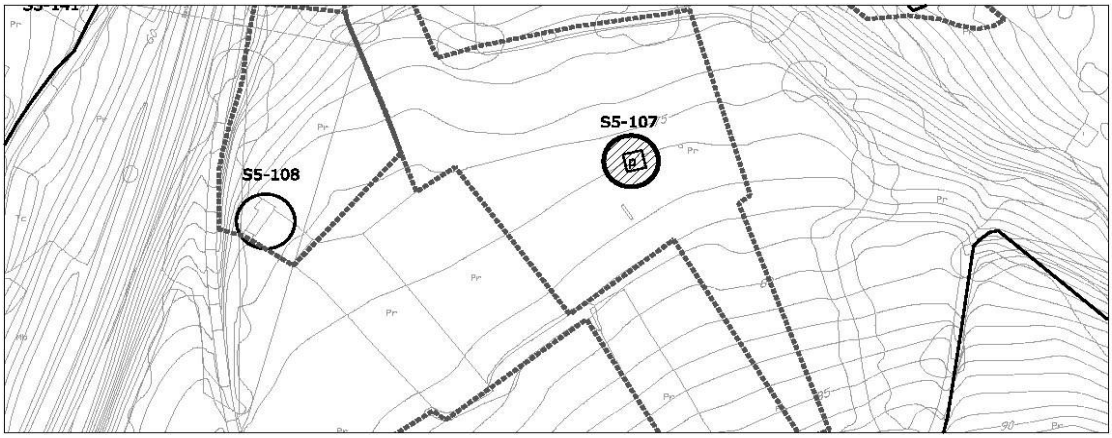


| 1- INFORMACIÓN GENERAL | |
|---|---|
| **Situación** | Viernoles |
| **Acceso** | Carretera barrio de Paramanes |
| **Titularidad** | Privada |

| 2- DATOS CATASTRALES | | | |
|---|---|---|---|
| **Referencia catastral parcela** | 39087A015003730000YH | **Localización** | PB Viernoles 373 Pol 15 Parc 373 |
| **Referencia catastral edificación** | | | |

| 3- CARACTERÍSTICAS DE LA PARCELA | | | | | | |
|---|---|---|---|---|---|---|
| **Uso principal parcela** | | agrícola | | **Otros usos** | ganadero | |
| **Superficie total (m²)** | | 6.344,00 | | **% ocupacion** | 0,33 | |
| **Viario acceso** | **Cerramiento** | **Electricidad** | **Agua** | **Saneamiento** | **Alumbrado** | **Otros** |
| tierra | metálica | | | | | |


| 4- CARACTERÍSTICAS DE LAS EDIFICACIONES | | | | | |
|---|---|---|---|---|---|
| | **principal** | **anejo 1** | **anejo 2** | **anejo 3** | **otros** |
| **Uso** | agrícola | | | | |
| **Antigüedad** | 1975 | | | | |
| **Superficie ocupación (m²)** | 21,00 | | | | |
| **Nº plantas(sobre/bajo rasante)** | 1 | | | | |
| **Superficie construída (m²)** | 21,00 | | | | |
| **Características constructivas:** | | | | | |
| **· Cerramiento de fachada** | bloque | | | | |
| **· Tipo de cubierta** | inclinada | | | | |
| **· Material de cubierta** | teja | | | | |
| **· Estructura** | | | | | |
| **· Carpintería** | | | | | |
| **Estado** | bueno | | | | |

| IDENTIFICACIÓN y LOCALIZACIÓN | Sector 5 Nº 107 |
|---|---|
| Finca, paraje "Panizales". | |

| 5- SITUACION URBANISTICA Y AMBIENTAL | | |
|---|---|---|
| **Clase y categoría de suelo** | Suelo Rústico de Especial Protección de Recurso de Suelo | SR-EP-RS |
| **Protección** | | |
| **Afecciones** | | |
| **Observaciones** | Edificación agrícola y ganadera en gran parcela destinada a pastos extensivos. | |

| IDENTIFICACIÓN y LOCALIZACIÓN | Sector 5 Nº 108 |
|---|---|
| Finca, paraje "Panizales". | |

**LOCALIZACIÓN**

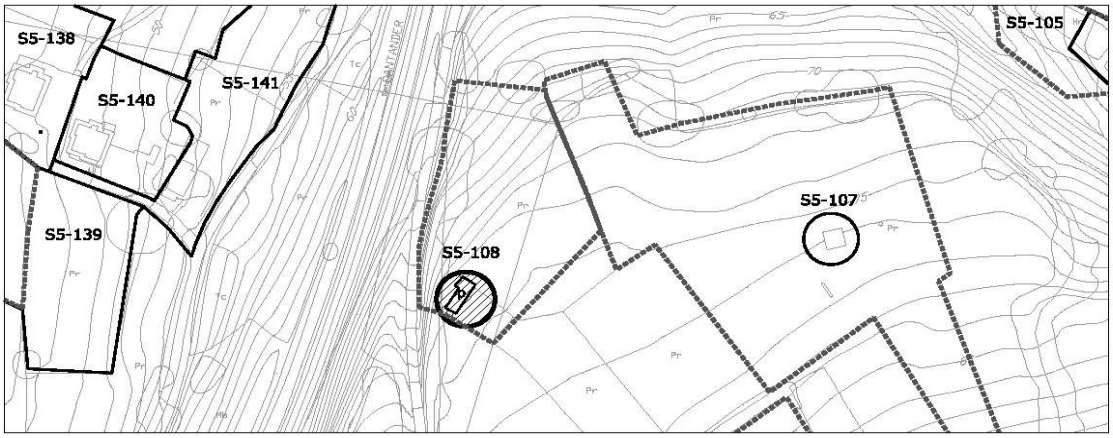


| 1- INFORMACIÓN GENERAL | |
|---|---|
| **Situación** | Viernoles |
| **Acceso** | Carretera barrio de Herrería |
| **Titularidad** | Privada |

| 2- DATOS CATASTRALES | | | |
|---|---|---|---|
| **Referencia catastral parcela** | 39087A015003810000YG | **Localización** | PB Viernoles 381 Pol 15 Parc 381 |
| **Referencia catastral edificación** | | | |

| 3- CARACTERÍSTICAS DE LA PARCELA | | | | | | |
|---|---|---|---|---|---|---|
| **Uso principal parcela** | | agrícola | | **Otros usos** | | |
| **Superficie total (m²)** | | 2.419,00 | | **% ocupacion** | 0,83 | |
| **Viario acceso** | **Cerramiento** | **Electricidad** | **Agua** | **Saneamiento** | **Alumbrado** | **Otros** |
| asfaltado | metálica | | | | | |


| 4- CARACTERÍSTICAS DE LAS EDIFICACIONES | | | | | |
|---|---|---|---|---|---|
| | **principal** | **anejo 1** | **anejo 2** | **anejo 3** | **otros** |
| **Uso** | agrícola | | | | |
| **Antigüedad** | 2000 | | | | |
| **Superficie ocupación (m²)** | 20,00 | | | | |
| **Nº plantas(sobre/bajo rasante)** | 1 | | | | |
| **Superficie construída (m²)** | 20,00 | | | | |
| **Características constructivas:** | | | | | |
| **· Cerramiento de fachada** | bloque | | | | |
| **· Tipo de cubierta** | inclinada | | | | |
| **· Material de cubierta** | teja | | | | |
| **· Estructura** | | | | | |
| **· Carpintería** | | | | | |
| **Estado** | bueno | | | | |

| IDENTIFICACIÓN y LOCALIZACIÓN | Sector 5 Nº 108 |
|---|---|
| Finca, paraje "Panizales". | |

| 5- SITUACION URBANISTICA Y AMBIENTAL | | |
|---|---|---|
| **Clase y categoría de suelo** | Suelo Rústico de Especial Protección de Recurso de Suelo | SR-EP-RS |
| **Protección** | | |
| **Afecciones** | | |
| **Observaciones** | Edificación agrícola en buen estado. | |

| IDENTIFICACIÓN y LOCALIZACIÓN | Sector 5 Nº 109 |
|---|---|
| Finca, paraje "Panizales". | |

**LOCALIZACIÓN**

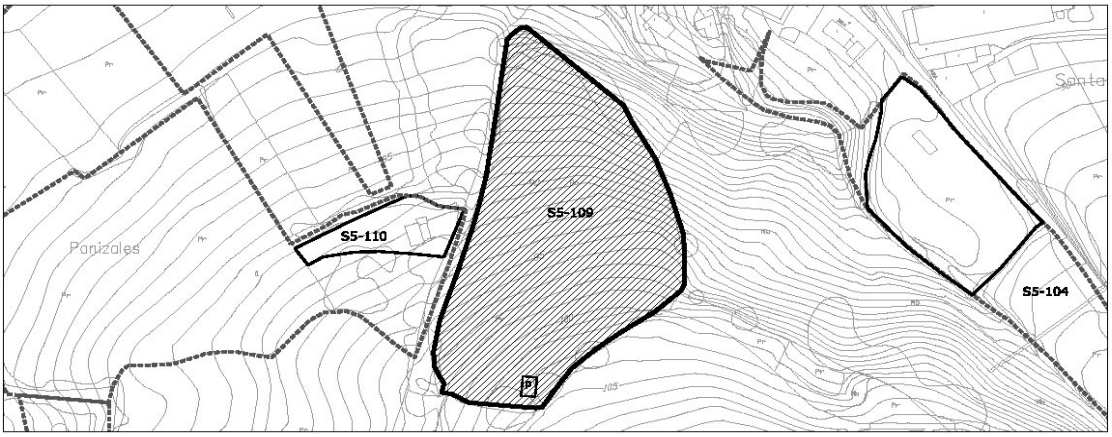


| 1- INFORMACIÓN GENERAL | |
|---|---|
| **Situación** | Viernoles |
| **Acceso** | Carretera barrio de Paramanes |
| **Titularidad** | Privada |

| 2- DATOS CATASTRALES | | | |
|---|---|---|---|
| **Referencia catastral parcela** | 39087A015002180000YQ | **Localización** | PB Viernoles 218 Pol 15 Parc 218 |
| **Referencia catastral edificación** | | | |

| 3- CARACTERÍSTICAS DE LA PARCELA | | | | | | |
|---|---|---|---|---|---|---|
| **Uso principal parcela** | | agrícola | | **Otros usos** | | |
| **Superficie total (m²)** | | 6.804,00 | | **% ocupacion** | 0,54 | |
| **Viario acceso** | **Cerramiento** | **Electricidad** | **Agua** | **Saneamiento** | **Alumbrado** | **Otros** |
| tierra | metálica | | | | | |

| 4- CARACTERÍSTICAS DE LAS EDIFICACIONES | | | | | |
|---|---|---|---|---|---|
| | **principal** | **anejo 1** | **anejo 2** | **anejo 3** | **otros** |
| **Uso** | agrícola | | | | |
| **Antigüedad** | 1975 | | | | |
| **Superficie ocupación (m²)** | 37,00 | | | | |
| **Nº plantas(sobre/bajo rasante)** | 1 | | | | |
| **Superficie construída (m²)** | 37,00 | | | | |
| **Características constructivas:** | | | | | |
| **· Cerramiento de fachada** | bloque | | | | |
| **· Tipo de cubierta** | inclinada | | | | |
| **· Material de cubierta** | teja | | | | |
| **· Estructura** | | | | | |
| **· Carpintería** | | | | | |
| **Estado** | bueno | | | | |

| IDENTIFICACIÓN y LOCALIZACIÓN | Sector 5 Nº 109 |
|---|---|
| Finca, paraje "Panizales". | |

| 5- SITUACION URBANISTICA Y AMBIENTAL | | |
|---|---|---|
| **Clase y categoría de suelo** | Suelo Rústico de Especial Protección Ganadero Forestal | SR-EP-GF |
| | Suelo Rústico de Especial Protección de Producción Agroganadera | SR-EP-PA |
| | Suelo Rústico de Especial Protección de Recurso de Suelo | SR-EP-RS |
| | Suelo Rústico de Especial Protección de Riberas | SR-EP-R |
| **Protección** | | |
| **Afecciones** | | |
| **Observaciones** | Aperos de labranza en buen estado. | |

| IDENTIFICACIÓN y LOCALIZACIÓN | Sector 5 Nº 110 |
|---|---|
| Finca, paraje "Panizales". | |

**LOCALIZACIÓN**




| 1- INFORMACIÓN GENERAL | |
|---|---|
| **Situación** | Viernoles |
| **Acceso** | Carretera barrio de Paramanes |
| **Titularidad** | Privada |

| 2- DATOS CATASTRALES | | | |
|---|---|---|---|
| **Referencia catastral parcela** | 39087A015003210000YT | **Localización** | PB Viernoles 321 Pol 15 Parc 321 |
| **Referencia catastral edificación** | | | |

| 3- CARACTERÍSTICAS DE LA PARCELA | | | | | | |
|---|---|---|---|---|---|---|
| **Uso principal parcela** | | agrícola | | **Otros usos** | ganadero | |
| **Superficie total (m²)** | | 9.618,00 | | **% ocupacion** | 0,59 | |
| **Viario acceso** | **Cerramiento** | **Electricidad** | **Agua** | **Saneamiento** | **Alumbrado** | **Otros** |
| tierra | metálica | | | | | |


| 4- CARACTERÍSTICAS DE LAS EDIFICACIONES | | | | | |
|---|---|---|---|---|---|
| | **principal** | **anejo 1** | **anejo 2** | **anejo 3** | **otros** |
| **Uso** | agrícola | ganadero | | | |
| **Antigüedad** | 1975 | | | | |
| **Superficie ocupación (m²)** | 33,00 | 24,00 | | | |
| **Nº plantas(sobre/bajo rasante)** | 1 | 1 | | | |
| **Superficie construída (m²)** | 33,00 | 24,00 | | | |
| **Características constructivas:** | | | | | |
| **· Cerramiento de fachada** | enfoscado | | | | |
| **· Tipo de cubierta** | inclinada | | | | |
| **· Material de cubierta** | teja | | | | |
| **· Estructura** | | | | | |
| **· Carpintería** | | | | | |
| **Estado** | bueno | | | | |

| IDENTIFICACIÓN y LOCALIZACIÓN | Sector 5 Nº 110 |
|---|---|
| Finca, paraje "Panizales". | |

| 5- SITUACION URBANISTICA Y AMBIENTAL | | |
|---|---|---|
| **Clase y categoría de suelo** | Suelo Rústico de Especial Protección de Recurso de Suelo | SR-EP-RS |
| **Protección** | | |
| **Afecciones** | | |
| **Observaciones** | Edificación agrícola y ganadera en gran parcela destinada a pastos extensivos. | |

| IDENTIFICACIÓN y LOCALIZACIÓN | Sector 5 Nº 111 |
|---|---|
| Finca, paraje "Panizales". | |

**LOCALIZACIÓN**

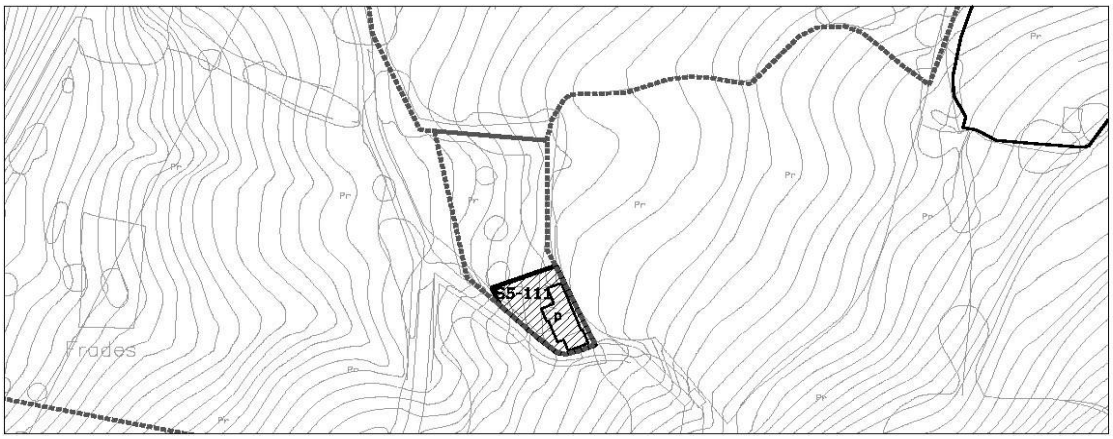


| 1- INFORMACIÓN GENERAL | |
|---|---|
| **Situación** | Viernoles |
| **Acceso** | Carretera barrio de Herrería |
| **Titularidad** | Privada |

| 2- DATOS CATASTRALES | | | |
|---|---|---|---|
| **Referencia catastral parcela** | 39087A015003220000YF | **Localización** | PB Viernoles 174A Pol 15 Parc 322 |
| **Referencia catastral edificación** | 39087A015003220001UG | | |

| 3- CARACTERÍSTICAS DE LA PARCELA | | | | | | |
|---|---|---|---|---|---|---|
| **Uso principal parcela** | | residencial | | **Otros usos** | agrícola | |
| **Superficie total (m²)** | | 1.405,00 | | **% ocupacion** | 7,26 | |
| **Viario acceso** | **Cerramiento** | **Electricidad** | **Agua** | **Saneamiento** | **Alumbrado** | **Otros** |
| asfaltado | metálica | si | | | | |


| 4- CARACTERÍSTICAS DE LAS EDIFICACIONES | | | | | |
|---|---|---|---|---|---|
| | **principal** | **anejo 1** | **anejo 2** | **anejo 3** | **otros** |
| **Uso** | vivienda | | | | |
| **Antigüedad** | 1958 | | | | |
| **Superficie ocupación (m²)** | 102,00 | | | | |
| **Nº plantas(sobre/bajo rasante)** | 1 | | | | |
| **Superficie construída (m²)** | 102,00 | | | | |
| **Características constructivas:** | | | | | |
| **· Cerramiento de fachada** | enfoscado | | | | |
| **· Tipo de cubierta** | inclinada | | | | |
| **· Material de cubierta** | teja | | | | |
| **· Estructura** | | | | | |
| **· Carpintería** | madera | | | | |
| **Estado** | bueno | | | | |

| IDENTIFICACIÓN y LOCALIZACIÓN | Sector 5 Nº 111 |
|---|---|
| Finca, paraje "Panizales". | |

| 5- SITUACION URBANISTICA Y AMBIENTAL | | |
|---|---|---|
| **Clase y categoría de suelo** | Suelo Rústico de Especial Protección Ganadero Forestal | SR-EP-GF |
| | Suelo Rústico de Especial Protección de Producción Agroganadera | SR-EP-PA |
| **Protección** | | |
| **Afecciones** | | |
| **Observaciones** | Edificación residencial vinculada con explotación agrícola en buen estado. | |

| IDENTIFICACIÓN y LOCALIZACIÓN | Sector 5 Nº 112 |
|---|---|
| Finca, paraje "Monte Avellaneda". | |

**LOCALIZACIÓN**

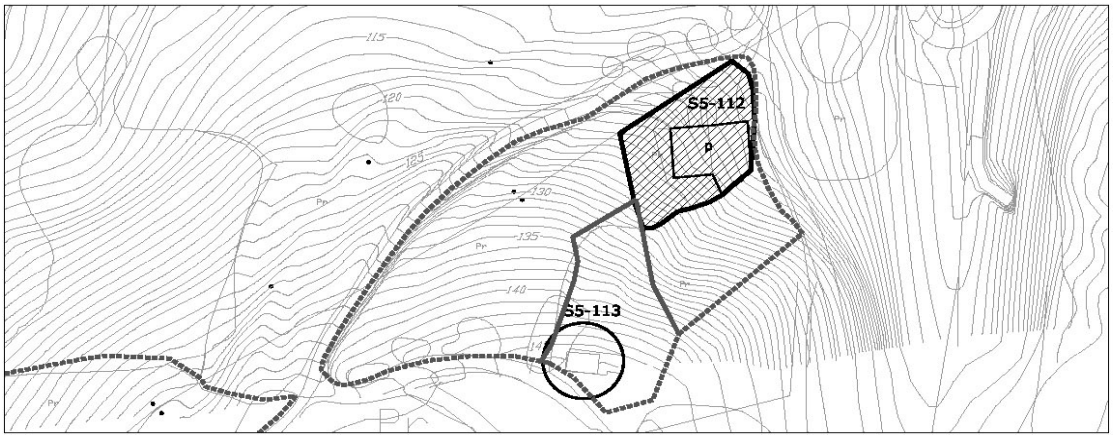


| 1- INFORMACIÓN GENERAL | |
|---|---|
| **Situación** | Viernoles |
| **Acceso** | Carretera barrio de Paramanes |
| **Titularidad** | Privada |

| 2- DATOS CATASTRALES | | | |
|---|---|---|---|
| **Referencia catastral parcela** | 39087A015007020000YL | **Localización** | PB Viernoles 702 Pol 15 Parc 702 |
| **Referencia catastral edificación** | | | |

| 3- CARACTERÍSTICAS DE LA PARCELA | | | | | | |
|---|---|---|---|---|---|---|
| **Uso principal parcela** | | ganadero | | **Otros usos** | | |
| **Superficie total (m²)** | | 5.567,00 | | **% ocupacion** | 4,80 | |
| **Viario acceso** | **Cerramiento** | **Electricidad** | **Agua** | **Saneamiento** | **Alumbrado** | **Otros** |
| asfaltado | de fábrica | si | si | | | |


| 4- CARACTERÍSTICAS DE LAS EDIFICACIONES | | | | | |
|---|---|---|---|---|---|
| | **principal** | **anejo 1** | **anejo 2** | **anejo 3** | **otros** |
| **Uso** | ganadero | | | | |
| **Antigüedad** | 2000 | | | | |
| **Superficie ocupación (m²)** | 267,00 | | | | |
| **Nº plantas(sobre/bajo rasante)** | 1 | | | | |
| **Superficie construída (m²)** | 267,00 | | | | |
| **Características constructivas:** | | | | | |
| **· Cerramiento de fachada** | bloque | | | | |
| **· Tipo de cubierta** | inclinada | | | | |
| **· Material de cubierta** | metálica | | | | |
| **· Estructura** | hormigón | | | | |
| **· Carpintería** | metálico | | | | |
| **Estado** | bueno | | | | |

| IDENTIFICACIÓN y LOCALIZACIÓN | Sector 5 Nº 112 |
|---|---|
| Finca, paraje "Monte Avellaneda". | |

| 5- SITUACION URBANISTICA Y AMBIENTAL | | |
|---|---|---|
| **Clase y categoría de suelo** | Suelo Rústico de Especial Protección Ganadero Forestal | SR-EP-GF |
| | Suelo Rústico de Especial Protección de Infraestructuras | SR-EP-I |
| **Protección** | | |
| **Afecciones** | Línea eléctrica de 55KV. | |
| **Observaciones** | Edificación ganadera aislada en buen estado. | |

| IDENTIFICACIÓN y LOCALIZACIÓN | Sector 5 Nº 113 |
|---|---|
| Finca, paraje "Monte Avellaneda". | |

**LOCALIZACIÓN**

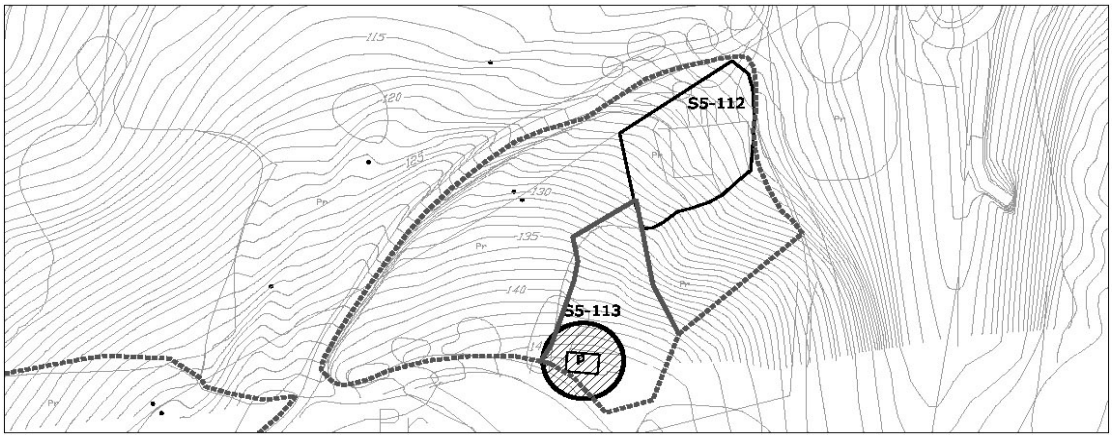


| 1- INFORMACIÓN GENERAL | |
|---|---|
| **Situación** | Viernoles |
| **Acceso** | Carretera barrio de Paramanes |
| **Titularidad** | Privada |

| 2- DATOS CATASTRALES | | | |
|---|---|---|---|
| **Referencia catastral parcela** | 39087A015007030000YT | **Localización** | PB Viernoles 703 Pol 15 Parc 703 |
| **Referencia catastral edificación** | | | |

| 3- CARACTERÍSTICAS DE LA PARCELA | | | | | | |
|---|---|---|---|---|---|---|
| **Uso principal parcela** | | agrícola | | **Otros usos** | | |
| **Superficie total (m²)** | | 1.251,00 | | **% ocupacion** | 3,68 | |
| **Viario acceso** | **Cerramiento** | **Electricidad** | **Agua** | **Saneamiento** | **Alumbrado** | **Otros** |
| tierra | metálica | | | | | |


| 4- CARACTERÍSTICAS DE LAS EDIFICACIONES | | | | | |
|---|---|---|---|---|---|
| | **principal** | **anejo 1** | **anejo 2** | **anejo 3** | **otros** |
| **Uso** | agrícola | | | | |
| **Antigüedad** | 2005 | | | | |
| **Superficie ocupación (m²)** | 46,00 | | | | |
| **Nº plantas(sobre/bajo rasante)** | 2 | | | | |
| **Superficie construída (m²)** | 81,00 | | | | |
| **Características constructivas:** | | | | | |
| **· Cerramiento de fachada** | metálico | | | | |
| **· Tipo de cubierta** | inclinada | | | | |
| **· Material de cubierta** | metálica | | | | |
| **· Estructura** | | | | | |
| **· Carpintería** | | | | | |
| **Estado** | bueno | | | | |

| IDENTIFICACIÓN y LOCALIZACIÓN | Sector 5 Nº 113 |
|---|---|
| Finca, paraje "Monte Avellaneda". | |

| 5- SITUACION URBANISTICA Y AMBIENTAL | | |
|---|---|---|
| **Clase y categoría de suelo** | Suelo Rústico de Especial Protección Ganadero Forestal | SR-EP-GF |
| | Suelo Rústico de Especial Protección Forestal | SR-EP-F |
| **Protección** | | |
| **Afecciones** | | |
| **Observaciones** | Edificación agrícola aislada en buen estado. | |

| IDENTIFICACIÓN y LOCALIZACIÓN | Sector 5 Nº 114 |
|---|---|
| Finca, paraje "Monte Avellaneda". | |

**LOCALIZACIÓN**

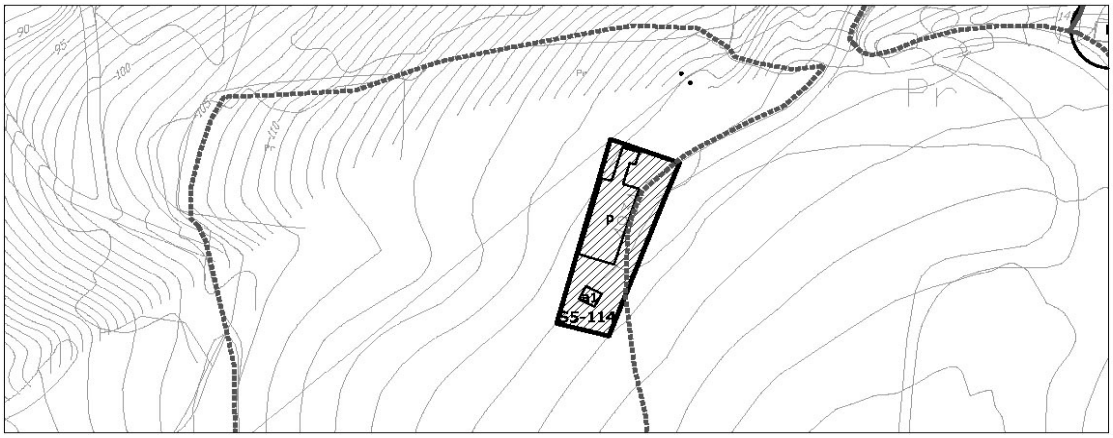


| 1- INFORMACIÓN GENERAL | |
|---|---|
| **Situación** | Viernoles |
| **Acceso** | Carretera barrio de Paramanes |
| **Titularidad** | Privada |

| 2- DATOS CATASTRALES | | | |
|---|---|---|---|
| **Referencia catastral parcela** | 39087A015006950000YA | **Localización** | PB Viernoles 493A Pol 15 Parc 695 |
| **Referencia catastral edificación** | | | |

| 3- CARACTERÍSTICAS DE LA PARCELA | | | | | | |
|---|---|---|---|---|---|---|
| **Uso principal parcela** | | residencial | | **Otros usos** | ganadero | |
| **Superficie total (m²)** | | 21.980,00 | | **% ocupacion** | 1,26 | |
| **Viario acceso** | **Cerramiento** | **Electricidad** | **Agua** | **Saneamiento** | **Alumbrado** | **Otros** |
| tierra | metálica | si | si | | | |


| 4- CARACTERÍSTICAS DE LAS EDIFICACIONES | | | | | |
|---|---|---|---|---|---|
| | **principal** | **anejo 1** | **anejo 2** | **anejo 3** | **otros** |
| **Uso** | vivienda | ganadero | | | |
| **Antigüedad** | 1974 | | | | |
| **Superficie ocupación (m²)** | 257,00 | 19,00 | | | |
| **Nº plantas(sobre/bajo rasante)** | 2 | 1 | | | |
| **Superficie construída (m²)** | 386,00 | 19,00 | | | |
| **Características constructivas:** | | | | | |
| **· Cerramiento de fachada** | enfoscado | | | | |
| **· Tipo de cubierta** | inclinada | inclinada | | | |
| **· Material de cubierta** | teja | teja | | | |
| **· Estructura** | muro de carga | | | | |
| **· Carpintería** | madera | | | | |
| **Estado** | bueno | bueno | | | |

| IDENTIFICACIÓN y LOCALIZACIÓN | Sector 5 Nº 114 |
|---|---|
| Finca, paraje "Monte Avellaneda". | |

| 5- SITUACION URBANISTICA Y AMBIENTAL | | |
|---|---|---|
| **Clase y categoría de suelo** | Suelo Rústico de Especial Protección Ganadero Forestal | SR-EP-GF |
| **Protección** | | |
| **Afecciones** | Línea eléctrica de 55 KV. | |
| **Observaciones** | Edificación residencial aislada con anejos ganaderos y agrícolas en buen estado. La parcela tiene uso ganadero extensivo, y con componente industrial de primera transformación. | |

| IDENTIFICACIÓN y LOCALIZACIÓN | Sector 5 Nº 115 |
|---|---|
| Finca, paraje "Monte Avellaneda". | |

**LOCALIZACIÓN**

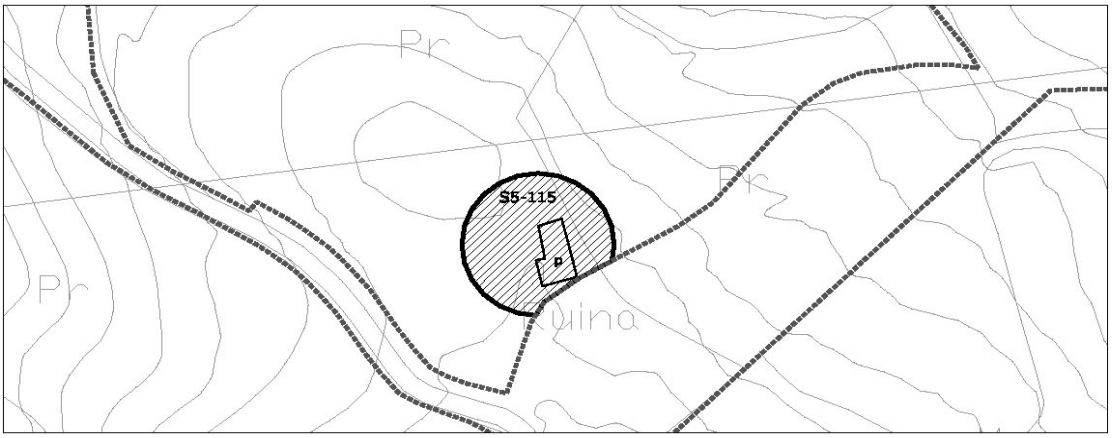


escala 1/2000

| 1- INFORMACIÓN GENERAL | |
|---|---|
| **Situación** | Monte Dobra |
| **Acceso** | Camino al monte Dobra |
| **Titularidad** | Privada |

| 2- DATOS CATASTRALES | | | |
|---|---|---|---|
| **Referencia catastral parcela** | 39087A015005420000YP | **Localización** | PB Viernoles 542 Pol 15 Parc 542 |
| **Referencia catastral edificación** | | | |

| 3- CARACTERÍSTICAS DE LA PARCELA | | | | | | |
|---|---|---|---|---|---|---|
| **Uso principal parcela** | | residencial | | **Otros usos** | | |
| **Superficie total (m²)** | | 34.765,00 | | **% ocupacion** | 0,38 | |
| **Viario acceso** | **Cerramiento** | **Electricidad** | **Agua** | **Saneamiento** | **Alumbrado** | **Otros** |
| tierra | sin vallar | si | | | | |


| 4- CARACTERÍSTICAS DE LAS EDIFICACIONES | | | | | |
|---|---|---|---|---|---|
| | **principal** | **anejo 1** | **anejo 2** | **anejo 3** | **otros** |
| **Uso** | vivienda | | | | |
| **Antigüedad** | 1924 | | | | |
| **Superficie ocupación (m²)** | 132,00 | | | | |
| **Nº plantas(sobre/bajo rasante)** | 2 | | | | |
| **Superficie construída (m²)** | 198,00 | | | | |
| **Características constructivas:** | | | | | |
| **· Cerramiento de fachada** | piedra | | | | |
| **· Tipo de cubierta** | | | | | |
| **· Material de cubierta** | | | | | |
| **· Estructura** | muros de carga | | | | |
| **· Carpintería** | | | | | |
| **Estado** | en ruina | | | | |

| IDENTIFICACIÓN y LOCALIZACIÓN | Sector 5 Nº 115 |
|---|---|
| Finca, paraje "Monte Avellaneda". | |

| 5- SITUACION URBANISTICA Y AMBIENTAL | | |
|---|---|---|
| **Clase y categoría de suelo** | Suelo Rústico de Especial Protección Ganadero Forestal | SR-EP-GF |
| **Protección** | | |
| **Afecciones** | Línea eléctrica de 400 KV. | |
| **Observaciones** | No se ha podido acceder a la parcela. | |

| IDENTIFICACIÓN y LOCALIZACIÓN | Sector 5 Nº 116 |
|---|---|
| Finca, paraje "Panizales". | |

**LOCALIZACIÓN**

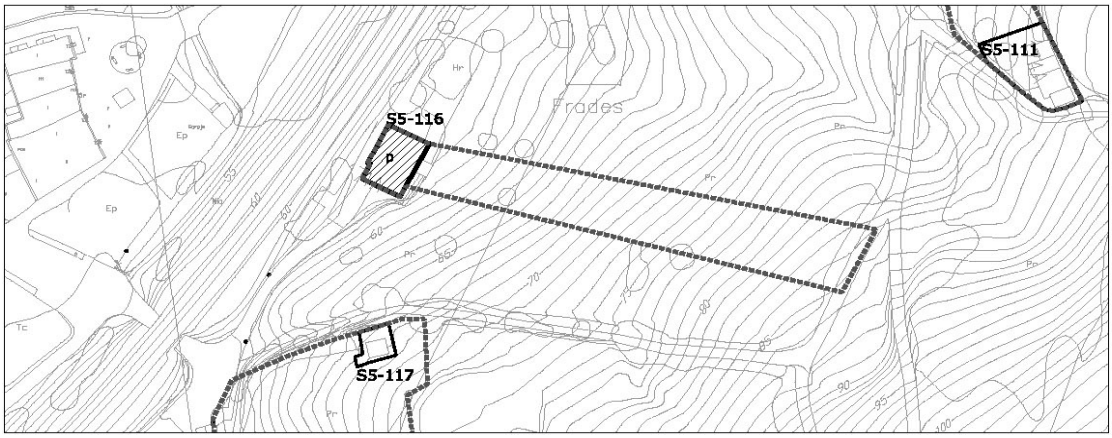


escala 1/2000

| 1- INFORMACIÓN GENERAL | |
|---|---|
| **Situación** | Viernoles |
| **Acceso** | Carretera barrio de la Hoz |
| **Titularidad** | Privada |

| 2- DATOS CATASTRALES | | | |
|---|---|---|---|
| **Referencia catastral parcela** | 39087A015003290000YI | **Localización** | PB Viernoles 329 Pol 15 Parc 329 |
| **Referencia catastral edificación** | | | |

| 3- CARACTERÍSTICAS DE LA PARCELA | | | | | | |
|---|---|---|---|---|---|---|
| **Uso principal parcela** | | agrícola | | **Otros usos** | | |
| **Superficie total (m²)** | | 4.809,00 | | **% ocupacion** | 3,43 | |
| **Viario acceso** | **Cerramiento** | **Electricidad** | **Agua** | **Saneamiento** | **Alumbrado** | **Otros** |
| asfaltado | metálica | | | | | |


| 4- CARACTERÍSTICAS DE LAS EDIFICACIONES | | | | | |
|---|---|---|---|---|---|
| | **principal** | **anejo 1** | **anejo 2** | **anejo 3** | **otros** |
| **Uso** | agrícola | | | | |
| **Antigüedad** | 1998 | | | | |
| **Superficie ocupación (m²)** | 165,00 | | | | |
| **Nº plantas(sobre/bajo rasante)** | 1 | | | | |
| **Superficie construída (m²)** | 182,00 | | | | |
| **Características constructivas:** | | | | | |
| **· Cerramiento de fachada** | madera | | | | |
| **· Tipo de cubierta** | inclinada | | | | |
| **· Material de cubierta** | uralita | | | | |
| **· Estructura** | madera | | | | |
| **· Carpintería** | madera | | | | |
| **Estado** | bueno | | | | |

| IDENTIFICACIÓN y LOCALIZACIÓN | Sector 5 Nº 116 |
|---|---|
| Finca, paraje "Panizales". | |

| 5- SITUACION URBANISTICA Y AMBIENTAL | | |
|---|---|---|
| **Clase y categoría de suelo** | Suelo Rústico de Especial Protección Ganadero Forestal | SR-EP-GF |
| **Protección** | | |
| **Afecciones** | Límite de edificación del ferrocarril RENFE Santander-Palencia. | |
| **Observaciones** | Edificación agrícola aislada en buen estado. | |

| IDENTIFICACIÓN y LOCALIZACIÓN | Sector 5 Nº 117 |
|---|---|
| Finca, paraje "Frades". | |

**LOCALIZACIÓN**

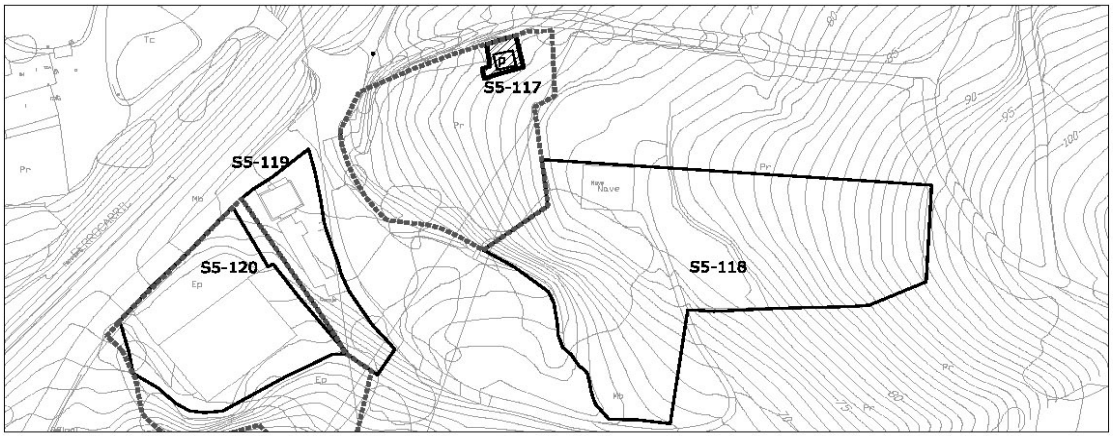


| 1- INFORMACIÓN GENERAL | |
|---|---|
| **Situación** | Viernoles |
| **Acceso** | Carretera barrio de la Hoz |
| **Titularidad** | Privada |

| 2- DATOS CATASTRALES | | | |
|---|---|---|---|
| **Referencia catastral parcela** | 39087A015004290000YS | **Localización** | PB Viernoles 171A Pol 15 Parc 429 |
| **Referencia catastral edificación** | | | |

| 3- CARACTERÍSTICAS DE LA PARCELA | | | | | | |
|---|---|---|---|---|---|---|
| **Uso principal parcela** | | residencial | | **Otros usos** | | |
| **Superficie total (m²)** | | 2.051,00 | | **% ocupacion** | 8,73 | |
| **Viario acceso** | **Cerramiento** | **Electricidad** | **Agua** | **Saneamiento** | **Alumbrado** | **Otros** |
| asfaltado | metálica | si | si | | | |


| 4- CARACTERÍSTICAS DE LAS EDIFICACIONES | | | | | |
|---|---|---|---|---|---|
| | **principal** | **anejo 1** | **anejo 2** | **anejo 3** | **otros** |
| **Uso** | vivienda | | | | |
| **Antigüedad** | 1924 | | | | |
| **Superficie ocupación (m²)** | 179,00 | | | | |
| **Nº plantas(sobre/bajo rasante)** | 2 | | | | |
| **Superficie construída (m²)** | 373,00 | | | | |
| **Características constructivas:** | | | | | |
| **· Cerramiento de fachada** | enfoscado | | | | |
| **· Tipo de cubierta** | inclinada | | | | |
| **· Material de cubierta** | teja | | | | |
| **· Estructura** | madera | | | | |
| **· Carpintería** | madera | | | | |
| **Estado** | bueno | | | | |

| IDENTIFICACIÓN y LOCALIZACIÓN | Sector 5 Nº 117 |
|---|---|
| Finca, paraje "Frades". | |

| 5- SITUACION URBANISTICA Y AMBIENTAL | | |
|---|---|---|
| **Clase y categoría de suelo** | Suelo Rústico de Especial Protección Ganadero Forestal | SR-EP-GF |
| **Protección** | | |
| **Afecciones** | Límite de edificación del ferrocarril RENFE Santander-Palencia. | |
| **Observaciones** | Edificación residencial aislada en buen estado. | |

| IDENTIFICACIÓN y LOCALIZACIÓN | Sector 5 Nº 118 |
|---|---|
| Finca, paraje "Panizales". | |

**LOCALIZACIÓN**

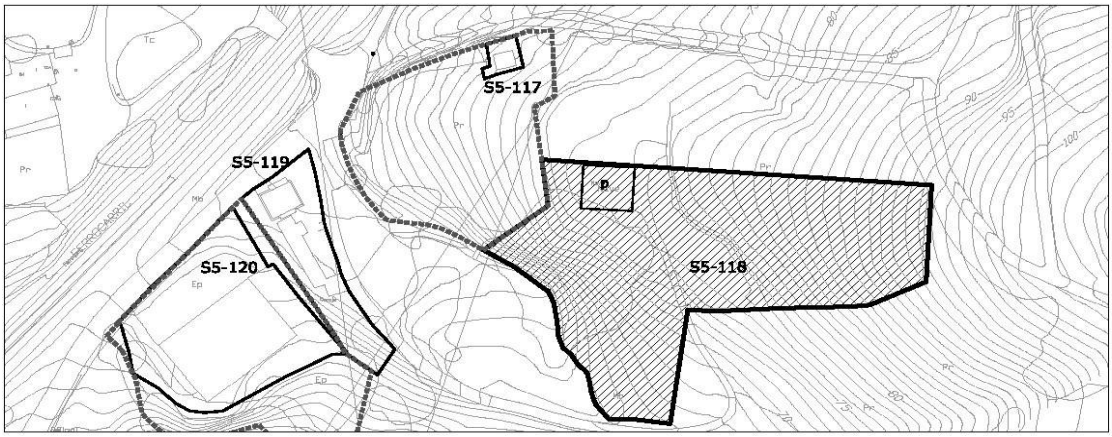


| 1- INFORMACIÓN GENERAL | |
|---|---|
| **Situación** | Viernoles |
| **Acceso** | Carretera barrio de la Hoz |
| **Titularidad** | Privada |

| 2- DATOS CATASTRALES | | | |
|---|---|---|---|
| **Referencia catastral parcela** | 39087A015003290000YI | **Localización** | PB Viernoles 329 Pol 15 Parc 329 |
| **Referencia catastral edificación** | | | |

| 3- CARACTERÍSTICAS DE LA PARCELA | | | | | | |
|---|---|---|---|---|---|---|
| **Uso principal parcela** | | agrícola | | **Otros usos** | | |
| **Superficie total (m²)** | | 4.809,00 | | **% ocupacion** | 0,46 | |
| **Viario acceso** | **Cerramiento** | **Electricidad** | **Agua** | **Saneamiento** | **Alumbrado** | **Otros** |
| asfaltado | metálica | | | | | |


| 4- CARACTERÍSTICAS DE LAS EDIFICACIONES | | | | | |
|---|---|---|---|---|---|
| | **principal** | **anejo 1** | **anejo 2** | **anejo 3** | **otros** |
| **Uso** | agrícola | | | | |
| **Antigüedad** | 1998 | | | | |
| **Superficie ocupación (m²)** | 22,00 | | | | |
| **Nº plantas(sobre/bajo rasante)** | 1 | | | | |
| **Superficie construída (m²)** | 182,00 | | | | |
| **Características constructivas:** | | | | | |
| **· Cerramiento de fachada** | madera | | | | |
| **· Tipo de cubierta** | plana | | | | |
| **· Material de cubierta** | uralita | | | | |
| **· Estructura** | madera | | | | |
| **· Carpintería** | madera | | | | |
| **Estado** | bueno | | | | |

| IDENTIFICACIÓN y LOCALIZACIÓN | Sector 5 Nº 118 |
|---|---|
| Finca, paraje "Panizales". | |

| 5- SITUACION URBANISTICA Y AMBIENTAL | | |
|---|---|---|
| **Clase y categoría de suelo** | Suelo Rústico de Especial Protección Ganadero Forestal | SR-EP-GF |
| | Suelo Rústico de Especial Protección de Riberas | SR-EP-R |
| **Protección** | | |
| **Afecciones** | | |
| **Observaciones** | Edificación agrícola aislada en buen estado. | |

| IDENTIFICACIÓN y LOCALIZACIÓN | Sector 5 Nº 119 |
|---|---|
| Finca, paraje "Repuente". | |

**LOCALIZACIÓN**

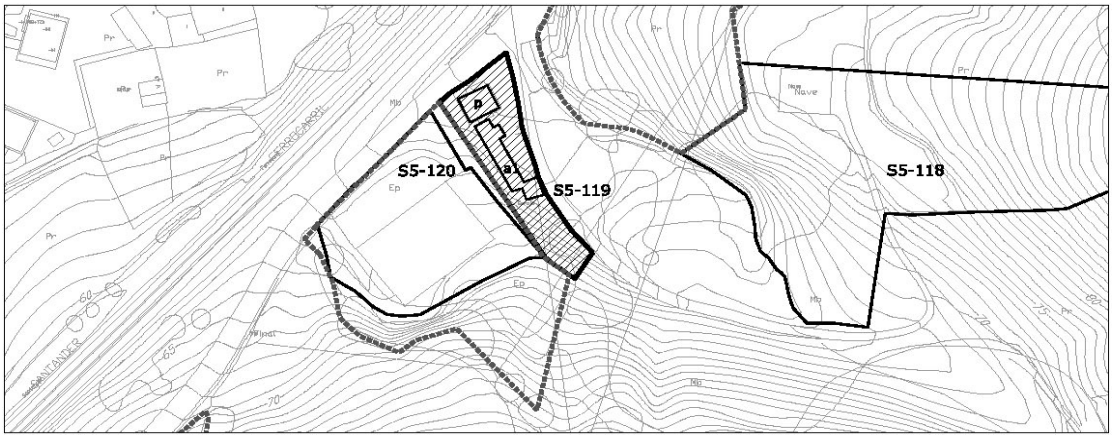


| 1- INFORMACIÓN GENERAL | |
|---|---|
| **Situación** | Viernoles |
| **Acceso** | Carretera barrio de la Hoz |
| **Titularidad** | Privada |

| 2- DATOS CATASTRALES | | | |
|---|---|---|---|
| **Referencia catastral parcela** | 39087A015003370000YU | **Localización** | PB Viernoles 170 Pol 15 Parc 337 |
| **Referencia catastral edificación** | | | |

| 3- CARACTERÍSTICAS DE LA PARCELA | | | | | | |
|---|---|---|---|---|---|---|
| **Uso principal parcela** | | residencial | | **Otros usos** | | |
| **Superficie total (m²)** | | 800,00 | | **% ocupacion** | 18,75 | |
| **Viario acceso** | **Cerramiento** | **Electricidad** | **Agua** | **Saneamiento** | **Alumbrado** | **Otros** |
| asfaltado | de fábrica | si | si | | | |


| 4- CARACTERÍSTICAS DE LAS EDIFICACIONES | | | | | | |
|---|---|---|---|---|---|---|
| | **principal** | **anejo 1** | **anejo 2** | **anejo 3** | **otros** |
| **Uso** | vivienda | agrícola | | | |
| **Antigüedad** | 1960 | | | | |
| **Superficie ocupación (m²)** | 71,00 | 79,00 | | | |
| **Nº plantas(sobre/bajo rasante)** | 2 | 1 | | | |
| **Superficie construída (m²)** | 133,00 | 79,00 | | | |
| **Características constructivas:** | | | | | |
| **· Cerramiento de fachada** | enfoscado | enfoscado | | | |
| **· Tipo de cubierta** | inclinada | inclinada | | | |
| **· Material de cubierta** | teja | teja | | | |
| **· Estructura** | | | | | |
| **· Carpintería** | madera | | | | |
| **Estado** | bueno | bueno | | | |

| IDENTIFICACIÓN y LOCALIZACIÓN | Sector 5 Nº 119 |
|---|---|
| Finca, paraje "Repuente". | |

| 5- SITUACION URBANISTICA Y AMBIENTAL | | |
|---|---|---|
| **Clase y categoría de suelo** | Suelo Rústico de Especial Protección Ganadero Forestal | SR-EP-GF |
| **Protección** | | |
| **Afecciones** | Línea eléctrica de 55KV.<br>Límite de edificación del ferrocarril RENFE Santander-Palencia. | |
| **Observaciones** | Edificación residencial aislada con anejos agrícolas en buen estado. | |

| IDENTIFICACIÓN y LOCALIZACIÓN | Sector 5 Nº 120 |
|---|---|
| Finca, paraje "Repuente". | |

**LOCALIZACIÓN**

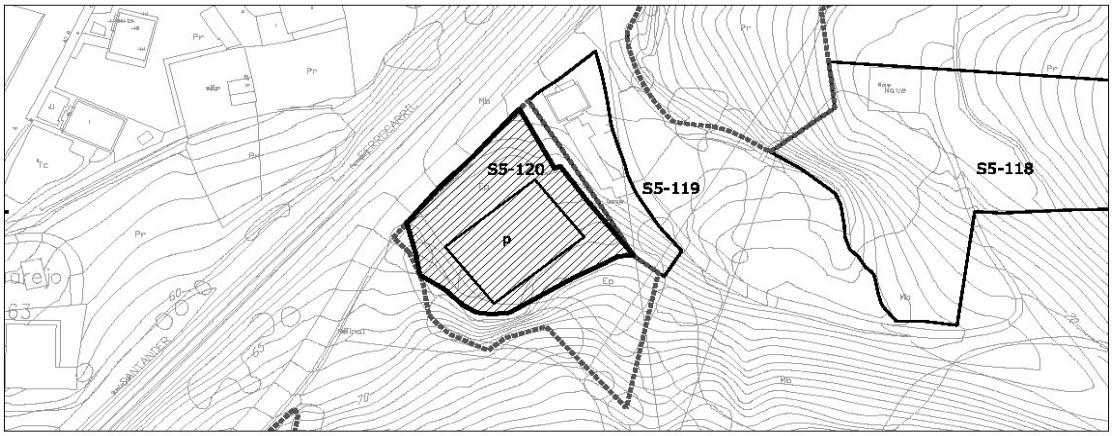


escala 1/2000

| 1- INFORMACIÓN GENERAL | |
|---|---|
| **Situación** | Viernoles |
| **Acceso** | Carretera barrio de la Hoz |
| **Titularidad** | Privada |

| 2- DATOS CATASTRALES | | | |
|---|---|---|---|
| **Referencia catastral parcela** | 39087A015003360000YZ | **Localización** | PB Viernoles 336 Pol 15 Parc 336 |
| **Referencia catastral edificación** | | | |

| 3- CARACTERÍSTICAS DE LA PARCELA | | | | | | |
|---|---|---|---|---|---|---|
| **Uso principal parcela** | | ganadero | | **Otros usos** | | |
| **Superficie total (m²)** | | 800,00 | | **% ocupacion** | 70,25 | |
| **Viario acceso** | **Cerramiento** | **Electricidad** | **Agua** | **Saneamiento** | **Alumbrado** | **Otros** |
| asfaltado | metálica | | | | | |

| 4- CARACTERÍSTICAS DE LAS EDIFICACIONES | | | | | |
|---|---|---|---|---|---|
| | **principal** | **anejo 1** | **anejo 2** | **anejo 3** | **otros** |
| **Uso** | ganadero | | | | |
| **Antigüedad** | 2001 | | | | |
| **Superficie ocupación (m²)** | 562,00 | | | | |
| **Nº plantas(sobre/bajo rasante)** | 1 | | | | |
| **Superficie construída (m²)** | 562,00 | | | | |
| **Características constructivas:** | | | | | |
| **· Cerramiento de fachada** | | | | | |
| **· Tipo de cubierta** | inclinada | | | | |
| **· Material de cubierta** | uralita | | | | |
| **· Estructura** | | | | | |
| **· Carpintería** | | | | | |
| **Estado** | bueno | | | | |

| IDENTIFICACIÓN y LOCALIZACIÓN | Sector 5 Nº 120 |
|---|---|
| Finca, paraje "Repuente". | |

| 5- SITUACION URBANISTICA Y AMBIENTAL | | |
|---|---|---|
| **Clase y categoría de suelo** | Suelo Rústico de Especial Protección Ganadero Forestal | SR-EP-GF |
| **Protección** | | |
| **Afecciones** | Límite de edificación del ferrocarril RENFE Santander-Palencia.<br>Línea eléctrica de 55KV. | |
| **Observaciones** | Estabulación ganadera aislada en buen estado. | |

| IDENTIFICACIÓN y LOCALIZACIÓN | Sector 5<br>Nº 121 |
|---|---|
| Finca, paraje "Repuente". | |

**LOCALIZACIÓN**




| 1- INFORMACIÓN GENERAL | |
|---|---|
| **Situación** | Viernoles |
| **Acceso** | Carretera barrio de la Hoz hacia el monte Dobra por el sur. |
| **Titularidad** | Privada |

| 2- DATOS CATASTRALES | | | |
|---|---|---|---|
| **Referencia catastral parcela** | 39087A015002370001UR | **Localización** | PB Viernoles 341B Pol 15 Parc 237 |
| **Referencia catastral edificación** | | | |

| 3- CARACTERÍSTICAS DE LA PARCELA | | | | | | |
|---|---|---|---|---|---|---|
| **Uso principal parcela** | | residencial | | **Otros usos** | agrícola | |
| **Superficie total (m²)** | | 6.496,00 | | **% ocupacion** | 2,54 | |
| **Viario acceso** | **Cerramiento** | **Electricidad** | **Agua** | **Saneamiento** | **Alumbrado** | **Otros** |
| asfaltado | metálica | si | si | | | |


| 4- CARACTERÍSTICAS DE LAS EDIFICACIONES | | | | | |
|---|---|---|---|---|---|
| | **principal** | **anejo 1** | **anejo 2** | **anejo 3** | **otros** |
| **Uso** | vivienda | agrícola | | | |
| **Antigüedad** | 1997 | | | | |
| **Superficie ocupación (m²)** | 87,00 | 78,00 | | | |
| **Nº plantas(sobre/bajo rasante)** | 2 | 1 | | | |
| **Superficie construída (m²)** | 156,00 | 78,00 | | | |
| **Características constructivas:** | | | | | |
| **· Cerramiento de fachada** | enfoscado | enfoscado | | | |
| **· Tipo de cubierta** | inclinada | inclinada | | | |
| **· Material de cubierta** | teja | teja | | | |
| **· Estructura** | hormigón | | | | |
| **· Carpintería** | madera | madera | | | |
| **Estado** | bueno | bueno | | | |

| IDENTIFICACIÓN y LOCALIZACIÓN | Sector 5 Nº 121 |
|---|---|
| Finca, paraje "Repuente". | |

| 5- SITUACION URBANISTICA Y AMBIENTAL | | |
|---|---|---|
| **Clase y categoría de suelo** | Suelo Rústico de Especial Protección Ganadero Forestal | SR-EP-GF |
| **Protección** | | |
| **Afecciones** | Límite de edificación del ferrocarril RENFE Santander-Palencia. | |
| **Observaciones** | Edificación residencial aislada con almacén anejo vinculado a explotación agrícola en gran parcela y con cierto componente industrial de primera transformación. | |

| IDENTIFICACIÓN y LOCALIZACIÓN | Sector 5 Nº 122 |
|---|---|
| Finca, paraje "Repuente". | |

**LOCALIZACIÓN**

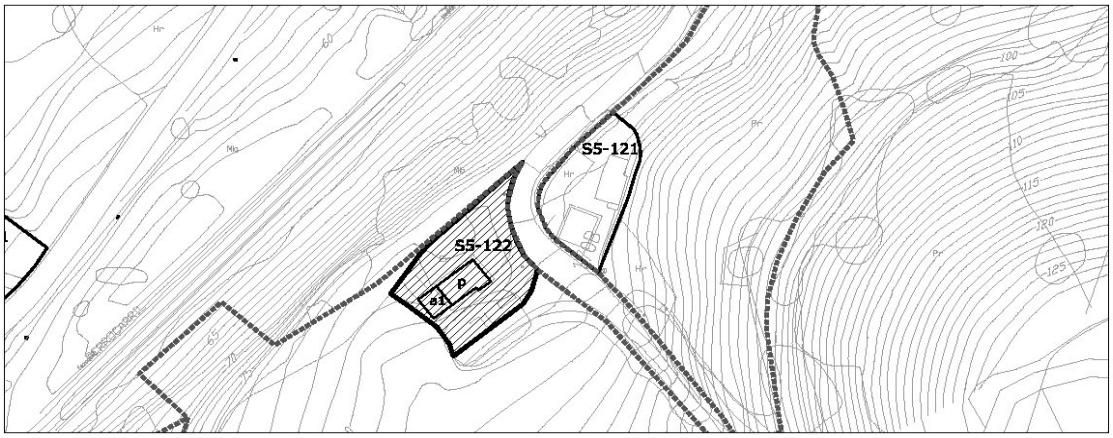


| 1- INFORMACIÓN GENERAL | |
|---|---|
| **Situación** | Viernoles |
| **Acceso** | Carretera barrio de la Hoz hacia el monte Dobra por el sur. |
| **Titularidad** | Privada |

| 2- DATOS CATASTRALES | | | |
|---|---|---|---|
| **Referencia catastral parcela** | 39087A015002380000YS | **Localización** | PB Viernoles 170B Pol 15 Parc 238 |
| **Referencia catastral edificación** | | | |

| 3- CARACTERÍSTICAS DE LA PARCELA | | | | | | |
|---|---|---|---|---|---|---|
| **Uso principal parcela** | | residencial | | **Otros usos** | agrícola | |
| **Superficie total (m²)** | | 27.471,00 | | **% ocupacion** | 0,46 | |
| **Viario acceso** | **Cerramiento** | **Electricidad** | **Agua** | **Saneamiento** | **Alumbrado** | **Otros** |
| asfaltado | metálica | si | si | | | |


| 4- CARACTERÍSTICAS DE LAS EDIFICACIONES | | | | | |
|---|---|---|---|---|---|
| | **principal** | **anejo 1** | **anejo 2** | **anejo 3** | **otros** |
| **Uso** | vivienda | agrícola | | | |
| **Antigüedad** | 1944 | | | | |
| **Superficie ocupación (m²)** | 86,00 | 41,00 | | | |
| **Nº plantas(sobre/bajo rasante)** | 2 | 1 | | | |
| **Superficie construída (m²)** | 177,00 | 41,00 | | | |
| **Características constructivas:** | | | | | |
| **· Cerramiento de fachada** | enfoscado | enfoscado | | | |
| **· Tipo de cubierta** | inclinada | inclinada | | | |
| **· Material de cubierta** | teja | teja | | | |
| **· Estructura** | hormigón | | | | |
| **· Carpintería** | madera | madera | | | |
| **Estado** | bueno | bueno | | | |

| IDENTIFICACIÓN y LOCALIZACIÓN | Sector 5 Nº 122 |
|---|---|
| Finca, paraje "Repuente". | |

| 5- SITUACION URBANISTICA Y AMBIENTAL | | |
|---|---|---|
| **Clase y categoría de suelo** | Suelo Rústico de Especial Protección de Producción Agroganadera | SR-EP-PA |
| **Protección** | | |
| **Afecciones** | Límite de edificación del ferrocarril RENFE Santander-Palencia | |
| **Observaciones** | Edificación residencial aislada con almacén anejo vinculado a explotación agrícola en gran parcela y con cierto componente industrial de primera transformación. | |

| IDENTIFICACIÓN y LOCALIZACIÓN | Sector 5 Nº 123 |
|---|---|
| Finca, paraje "Callejo". | |

**LOCALIZACIÓN**

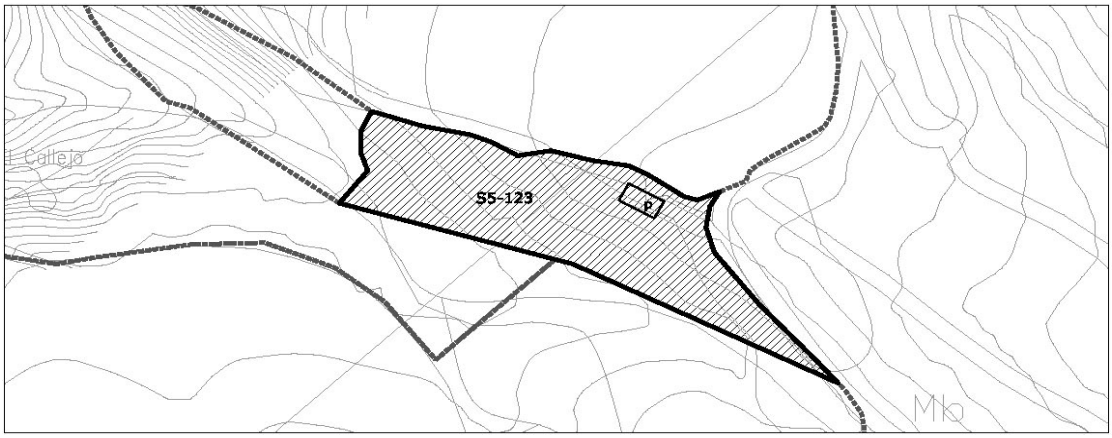


| 1- INFORMACIÓN GENERAL | |
|---|---|
| **Situación** | Viernoles |
| **Acceso** | Carretera barrio de la Hoz hacia el monte Dobra por el sur. |
| **Titularidad** | Privada |

| 2- DATOS CATASTRALES | | | |
|---|---|---|---|
| **Referencia catastral parcela** | 39087A015002410000YS | **Localización** | PB Viernoles 205A Pol 15 Parc 241 |
| **Referencia catastral edificación** | | | |

| 3- CARACTERÍSTICAS DE LA PARCELA | | | | | | |
|---|---|---|---|---|---|---|
| **Uso principal parcela** | | agrícola | | **Otros usos** | | |
| **Superficie total (m²)** | | 3.140,00 | | **% ocupacion** | 1,82 | |
| **Viario acceso** | **Cerramiento** | **Electricidad** | **Agua** | **Saneamiento** | **Alumbrado** | **Otros** |
| asfaltado | metálica | si | | | | |


| 4- CARACTERÍSTICAS DE LAS EDIFICACIONES | | | | | |
|---|---|---|---|---|---|
| | **principal** | **anejo 1** | **anejo 2** | **anejo 3** | **otros** |
| **Uso** | agrícola | | | | |
| **Antigüedad** | 1990 | | | | |
| **Superficie ocupación (m²)** | 57,00 | | | | |
| **Nº plantas(sobre/bajo rasante)** | 2 | | | | |
| **Superficie construída (m²)** | 85,00 | | | | |
| **Características constructivas:** | | | | | |
| **· Cerramiento de fachada** | enfoscado | | | | |
| **· Tipo de cubierta** | inclinada | | | | |
| **· Material de cubierta** | metálica | | | | |
| **· Estructura** | | | | | |
| **· Carpintería** | | | | | |
| **Estado** | bueno | | | | |

| IDENTIFICACIÓN y LOCALIZACIÓN | Sector 5 Nº 123 |
|---|---|
| Finca, paraje "Callejo". | |

| 5- SITUACION URBANISTICA Y AMBIENTAL | | |
|---|---|---|
| **Clase y categoría de suelo** | Suelo Rústico de Especial Protección Ganadero Forestal | SR-EP-GF |
| **Protección** | | |
| **Afecciones** | Línea eléctrica de 55 KV. | |
| **Observaciones** | Edificación agrícola aislada en buen estado. | |

| IDENTIFICACIÓN y LOCALIZACIÓN | Sector 5 Nº 124 |
|---|---|
| Finca, paraje "Callejo". | |

**LOCALIZACIÓN**

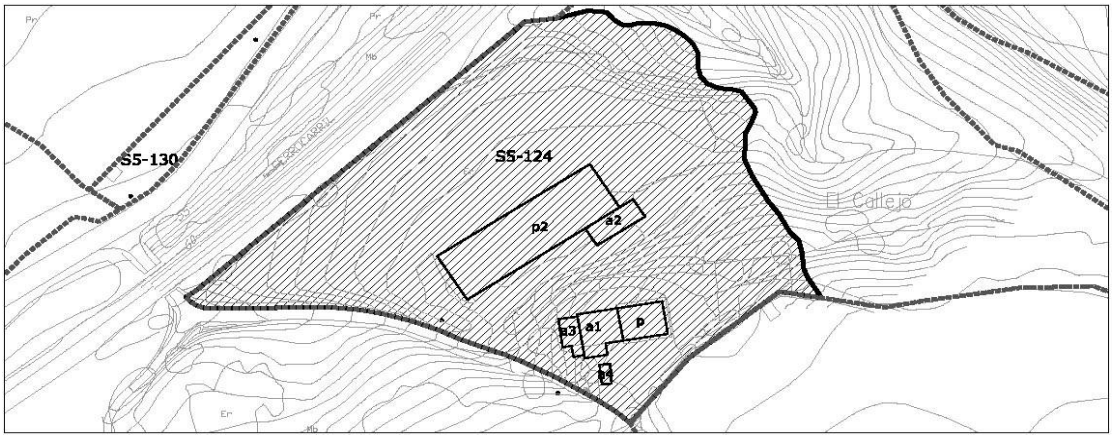


| 1- INFORMACIÓN GENERAL | |
|---|---|
| **Situación** | Viernoles |
| **Acceso** | Carretera barrio de la Hoz hacia el monte Dobra por el sur. |
| **Titularidad** | Privada |

| 2- DATOS CATASTRALES | | | |
|---|---|---|---|
| **Referencia catastral parcela** | 39087A015002420000YZ | **Localización** | PB Viernoles 58B Pol 15 Parc 244 |
| **Referencia catastral edificación** | 39087A015002440001UJ | | |

| 3- CARACTERÍSTICAS DE LA PARCELA | | | | | | |
|---|---|---|---|---|---|---|
| **Uso principal parcela** | | residencial | | **Otros usos** | agrícola | |
| **Superficie total (m²)** | | 21.440,00 | | **% ocupacion** | 5,00 | |
| **Viario acceso** | **Cerramiento** | **Electricidad** | **Agua** | **Saneamiento** | **Alumbrado** | **Otros** |
| asfaltado | metálica | si | si | | | |


| 4- CARACTERÍSTICAS DE LAS EDIFICACIONES | | | | | |
|---|---|---|---|---|---|
| | **principal 1** | **principal 2** | **anejo 1** | **anejo 2** | **anejos 3-4** |
| **Uso** | vivienda | ganadero | agrícola | almacén | almacén |
| **Antigüedad** | 1985 | | | | |
| **Superficie ocupación (m²)** | 110,00 | 692,00 | 118,00 | 87,00 | 65,00 |
| **Nº plantas(sobre/bajo rasante)** | 2 | 1 | 1 | 1 | 1 |
| **Superficie construída (m²)** | 220,00 | 692,00 | 118,00 | 87,00 | 65,00 |
| **Características constructivas:** | | | | | |
| **· Cerramiento de fachada** | ladrillo | madera | piedra | madera | |
| **· Tipo de cubierta** | inclinada | inclinada | inclinada | inclinada | |
| **· Material de cubierta** | teja | uralita | teja | uralita | |
| **· Estructura** | hormigón | | muro de carga | | |
| **· Carpintería** | metálico | madera | madera | madera | |
| **Estado** | bueno | bueno | bueno | bueno | bueno |

| IDENTIFICACIÓN y LOCALIZACIÓN | Sector 5 Nº 124 |
|---|---|
| Finca, paraje "Callejo". | |

| 5- SITUACION URBANISTICA Y AMBIENTAL | | |
|---|---|---|
| **Clase y categoría de suelo** | Suelo Rústico de Especial Protección Ganadero Forestal | SR-EP-GF |
| | Suelo Rústico de Especial Protección de Producción Agroganadera | SR-EP-PA |
| **Protección** | | |
| **Afecciones** | Límite de edificación del ferrocarril RENFE Santander-Palencia. | |
| **Observaciones** | Edificación residencial aislada con almacénes anejos vinculados a explotación ganadera en gran parcela y con cierto componente industrial de primera transformación. | |

| IDENTIFICACIÓN y LOCALIZACIÓN | Sector 5 Nº 125 |
|---|---|
| Finca, paraje "Callejo". | |

**LOCALIZACIÓN**

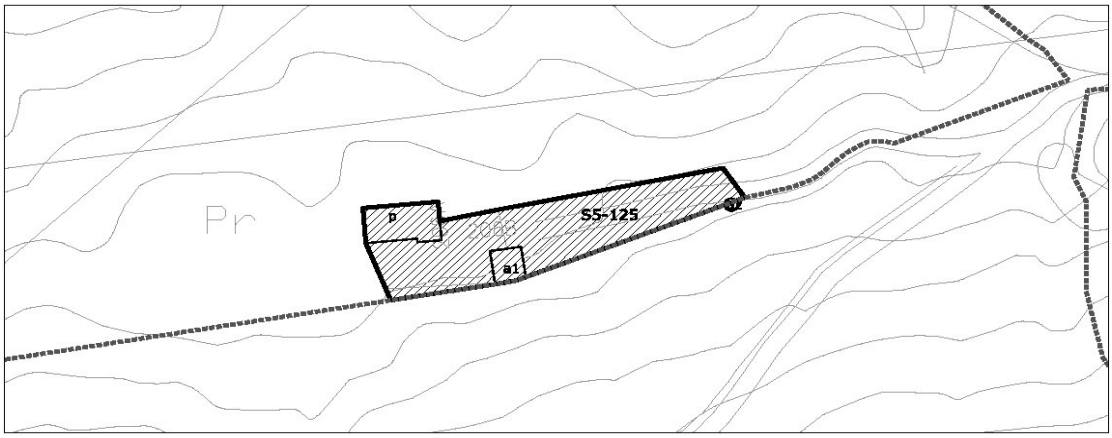


| 1- INFORMACIÓN GENERAL | |
|---|---|
| **Situación** | Viernoles |
| **Acceso** | Carretera barrio de la Hoz hacia el monte Dobra por el sur. |
| **Titularidad** | Privada |

| 2- DATOS CATASTRALES | | | |
|---|---|---|---|
| **Referencia catastral parcela** | 39087A015002420000YZ | **Localización** | PB Viernoles 206 Pol 15 Parc 242 |
| **Referencia catastral edificación** | | | |

| 3- CARACTERÍSTICAS DE LA PARCELA | | | | | | |
|---|---|---|---|---|---|---|
| **Uso principal parcela** | | residencial | | **Otros usos** | agrícola | |
| **Superficie total (m²)** | | 47.828,00 | | **% ocupacion** | 0,60 | |
| **Viario acceso** | **Cerramiento** | **Electricidad** | **Agua** | **Saneamiento** | **Alumbrado** | **Otros** |
| asfaltado | metálica | si | si | | | |


| 4- CARACTERÍSTICAS DE LAS EDIFICACIONES | | | | | |
|---|---|---|---|---|---|
| | **principal** | **anejo 1** | **anejo 2** | **anejo 3** | **otros** |
| **Uso** | vivienda | agrícola | almacén | | |
| **Antigüedad** | 1986 | | | | |
| **Superficie ocupación (m²)** | 202,00 | 75,00 | 10,00 | | |
| **Nº plantas(sobre/bajo rasante)** | 2 | 1 | 1 | | |
| **Superficie construída (m²)** | 563,00 | 75,00 | 10,00 | | |
| **Características constructivas:** | | | | | |
| **· Cerramiento de fachada** | piedra | enfoscado | hormigón | | |
| **· Tipo de cubierta** | inclinada | inclinada | | | |
| **· Material de cubierta** | teja | teja | | | |
| **· Estructura** | muro de carga | | hormigón | | |
| **· Carpintería** | madera | madera | | | |
| **Estado** | bueno | bueno | bueno | | |

| IDENTIFICACIÓN y LOCALIZACIÓN | Sector 5 Nº 125 |
|---|---|
| Finca, paraje "Callejo". | |

| 5- SITUACION URBANISTICA Y AMBIENTAL | | |
|---|---|---|
| **Clase y categoría de suelo** | Suelo Rústico de Especial Protección Ganadero Forestal | SR-EP-GF |
| **Protección** | | |
| **Afecciones** | Conducción de abastecimiento de agua. | |
| **Observaciones** | Edificación residencial aislada con almacénes anejos vinculados a explotación agrícola en gran parcela y con cierto componente industrial de primera transformación. | |

| IDENTIFICACIÓN y LOCALIZACIÓN | Sector 5<br>Nº 126 |
|---|---|
| Finca, paraje "Monte Avellaneda". | |

**LOCALIZACIÓN**

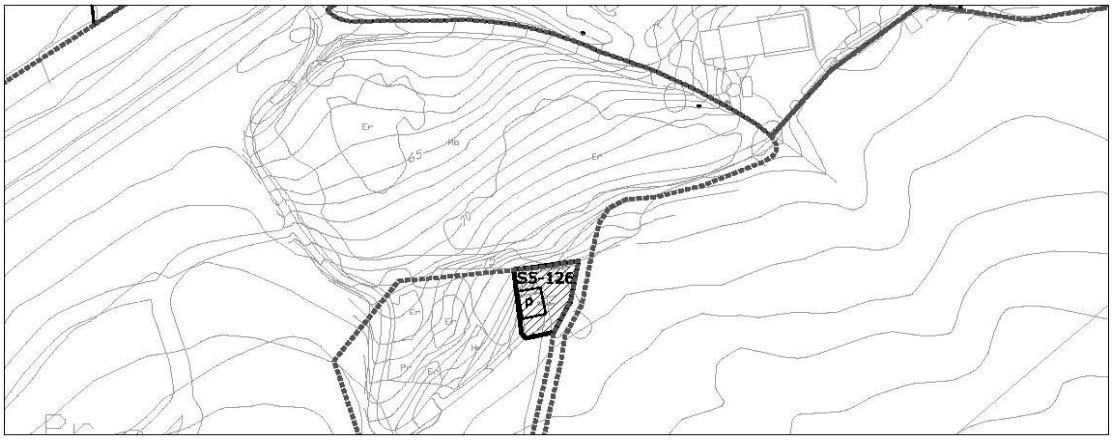


| 1- INFORMACIÓN GENERAL | |
|---|---|
| **Situación** | Viernoles |
| **Acceso** | Carretera barrio de la Hoz hacia el monte Dobra por el sur. |
| **Titularidad** | Privada |

| 2- DATOS CATASTRALES | | | |
|---|---|---|---|
| **Referencia catastral parcela** | 39087A015005100000YP | **Localización** | PB Viernoles 58E Pol 15 Parc 510 |
| **Referencia catastral edificación** | 39087A015005100001UA | | |

| 3- CARACTERÍSTICAS DE LA PARCELA | | | | | | |
|---|---|---|---|---|---|---|
| **Uso principal parcela** | | agrícola | | **Otros usos** | | |
| **Superficie total (m²)** | | 4.733,00 | | **% ocupacion** | 0,99 | |
| **Viario acceso** | **Cerramiento** | **Electricidad** | **Agua** | **Saneamiento** | **Alumbrado** | **Otros** |
| asfaltado | metálica | si | si | | | |


| 4- CARACTERÍSTICAS DE LAS EDIFICACIONES | | | | | |
|---|---|---|---|---|---|
| | **principal** | **anejo 1** | **anejo 2** | **anejo 3** | **otros** |
| **Uso** | agrícola | | | | |
| **Antigüedad** | 1980 | | | | |
| **Superficie ocupación (m²)** | 47,00 | | | | |
| **Nº plantas(sobre/bajo rasante)** | 2 | | | | |
| **Superficie construída (m²)** | 94,00 | | | | |
| **Características constructivas:** | | | | | |
| **· Cerramiento de fachada** | | | | | |
| **· Tipo de cubierta** | inclinada | | | | |
| **· Material de cubierta** | teja | | | | |
| **· Estructura** | | | | | |
| **· Carpintería** | | | | | |
| **Estado** | bueno | | | | |

| IDENTIFICACIÓN y LOCALIZACIÓN | Sector 5 Nº 126 |
|---|---|
| Finca, paraje "Monte Avellaneda". | |

| 5- SITUACION URBANISTICA Y AMBIENTAL | | |
|---|---|---|
| **Clase y categoría de suelo** | Suelo Rústico de Especial Protección Monte Dobra Protección Ambiental Paisajística de Parques Naturales y Zonas Verdes | SR-EP-MD-PAP |
| **Protección** | | |
| **Afecciones** | | |
| **Observaciones** | Edificación agrícola aislada en gran parcela. | |

| IDENTIFICACIÓN y LOCALIZACIÓN | Sector 5 Nº 127 |
|---|---|
| Finca, paraje "Monte Avellaneda". | |

**LOCALIZACIÓN**

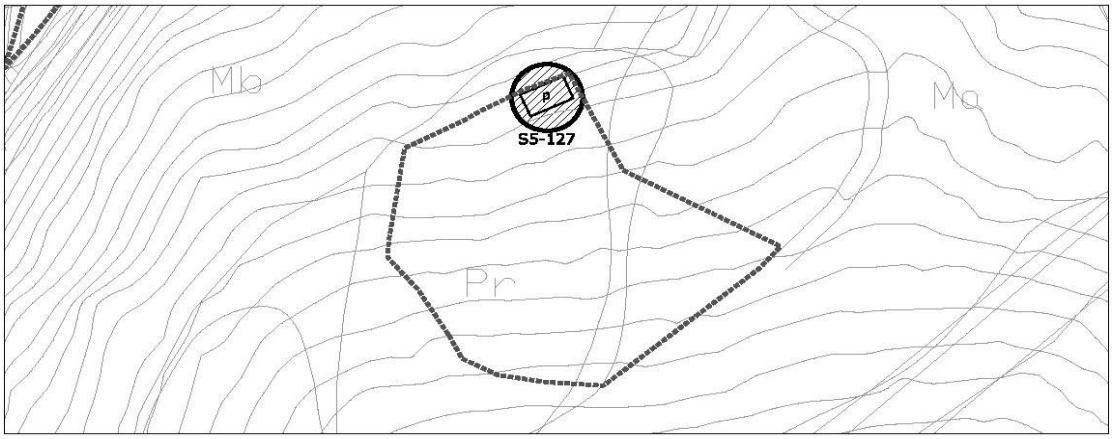


escala 1/2000

| 1- INFORMACIÓN GENERAL | |
|---|---|
| **Situación** | Viernoles |
| **Acceso** | Carretera barrio de la Hoz hacia el monte Dobra por el sur. |
| **Titularidad** | Privada |

| 2- DATOS CATASTRALES | | | |
|---|---|---|---|
| **Referencia catastral parcela** | 39087A015005070000YP | **Localización** | PB Viernoles 58G Pol 15 Parc 507 |
| **Referencia catastral edificación** | | | |

| 3- CARACTERÍSTICAS DE LA PARCELA | | | | | | |
|---|---|---|---|---|---|---|
| **Uso principal parcela** | | agrícola | | **Otros usos** | | |
| **Superficie total (m²)** | | 5.285,00 | | **% ocupacion** | 1,57 | |
| **Viario acceso** | **Cerramiento** | **Electricidad** | **Agua** | **Saneamiento** | **Alumbrado** | **Otros** |
| tierra | | | | | | |


| 4- CARACTERÍSTICAS DE LAS EDIFICACIONES | | | | | |
|---|---|---|---|---|---|
| | **principal** | **anejo 1** | **anejo 2** | **anejo 3** | **otros** |
| **Uso** | agrícola | | | | |
| **Antigüedad** | 1924 | | | | |
| **Superficie ocupación (m²)** | 83,00 | | | | |
| **Nº plantas(sobre/bajo rasante)** | 1 | | | | |
| **Superficie construída (m²)** | 83,00 | | | | |
| **Características constructivas:** | | | | | |
| **· Cerramiento de fachada** | enfoscado | | | | |
| **· Tipo de cubierta** | inclinada | | | | |
| **· Material de cubierta** | uralita | | | | |
| **· Estructura** | | | | | |
| **· Carpintería** | | | | | |
| **Estado** | bueno | | | | |

| IDENTIFICACIÓN y LOCALIZACIÓN | Sector 5 Nº 127 |
|---|---|
| Finca, paraje "Monte Avellaneda". | |

| 5- SITUACION URBANISTICA Y AMBIENTAL | | |
|---|---|---|
| **Clase y categoría de suelo** | Suelo Rústico de Especial Protección Monte Dobra Protección Ambiental Paisajística de Parques Naturales y Zonas Verdes | SR-EP-MD-PAP |
| **Protección** | | |
| **Afecciones** | | |
| **Observaciones** | Edificación agrícola aislada en gran parcela. | |

| IDENTIFICACIÓN y LOCALIZACIÓN | Sector 5 Nº 128 |
|---|---|
| Finca, paraje "Monte Avellaneda". | |

**LOCALIZACIÓN**

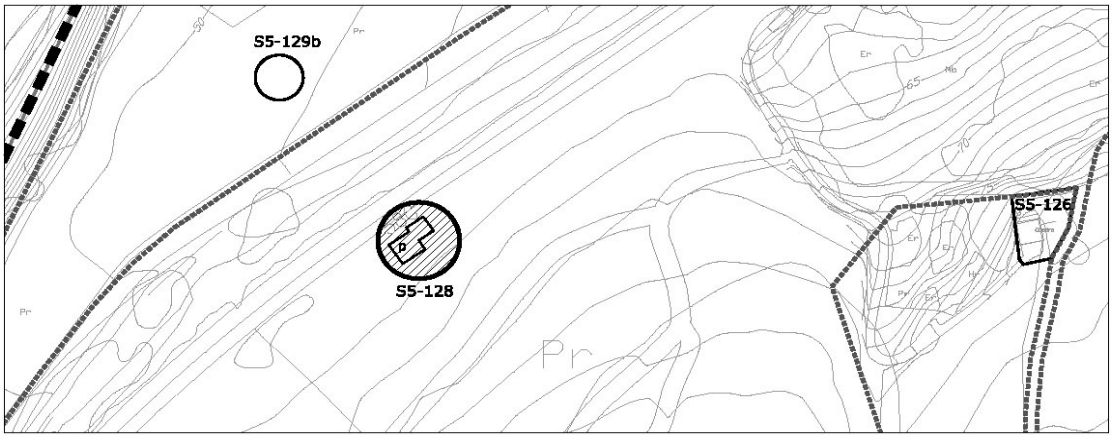


| 1- INFORMACIÓN GENERAL | |
|---|---|
| **Situación** | Viernoles |
| **Acceso** | Carretera barrio de la Hoz hacia el monte Dobra por el sur. |
| **Titularidad** | Privada |

| 2- DATOS CATASTRALES | | | | |
|---|---|---|---|---|
| **Referencia catastral parcela** | 001910500VN19E0001GB | **Localización** | PB Viernoles 58C | 39315 |
| **Referencia catastral edificación** | | | | |

| 3- CARACTERÍSTICAS DE LA PARCELA | | | | | | |
|---|---|---|---|---|---|---|
| **Uso principal parcela** | | residencial | | **Otros usos** | | |
| **Superficie total (m²)** | | 36,00 | | **% ocupacion** | 100,00 | |
| **Viario acceso** | **Cerramiento** | **Electricidad** | **Agua** | **Saneamiento** | **Alumbrado** | **Otros** |
| tierra | | | | | | |


| 4- CARACTERÍSTICAS DE LAS EDIFICACIONES | | | | | |
|---|---|---|---|---|---|
| | **principal** | **anejo 1** | **anejo 2** | **anejo 3** | **otros** |
| **Uso** | vivienda | | | | |
| **Antigüedad** | 1924 | | | | |
| **Superficie ocupación (m²)** | 36,00 | | | | |
| **Nº plantas(sobre/bajo rasante)** | 1 | | | | |
| **Superficie construída (m²)** | 36,00 | | | | |
| **Características constructivas:** | | | | | |
| **· Cerramiento de fachada** | enfoscado | | | | |
| **· Tipo de cubierta** | inclinada | | | | |
| **· Material de cubierta** | uralita | | | | |
| **· Estructura** | muro de carga | | | | |
| **· Carpintería** | | | | | |
| **Estado** | malo | | | | |

| IDENTIFICACIÓN y LOCALIZACIÓN | Sector 5 Nº 128 |
|---|---|
| Finca, paraje "Monte Avellaneda". | |

| 5- SITUACION URBANISTICA Y AMBIENTAL | | |
|---|---|---|
| **Clase y categoría de suelo** | Suelo Rústico de Especial Protección de Infraestructuras | SR-EP-I |
| **Protección** | | |
| **Afecciones** | Límite de edificación del ferrocarril RENFE Santander-Palencia | |
| **Observaciones** | Edificación residencial aislada en estado de degradación amenazando ruina. | |

| IDENTIFICACIÓN y LOCALIZACIÓN | Sector 5 Nº 129 |
|---|---|
| Finca, paraje "Callejo". | |

**LOCALIZACIÓN**

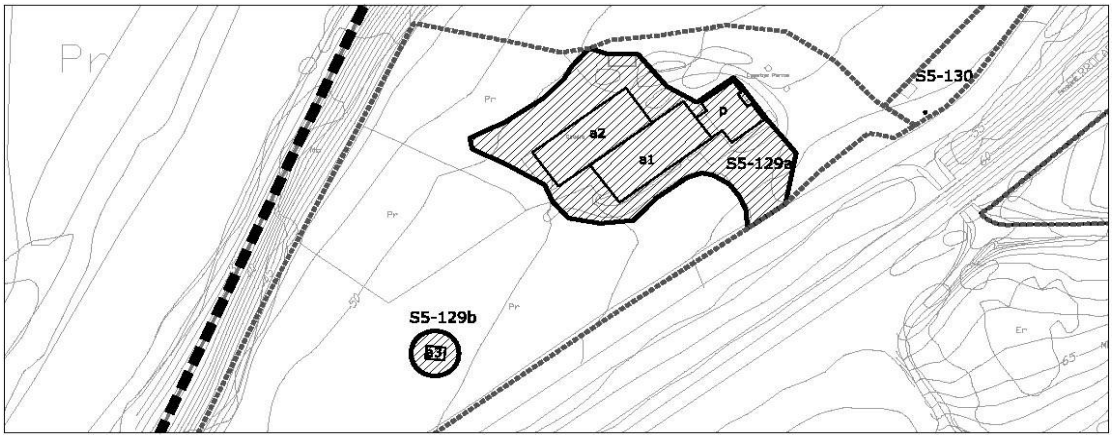


| 1- INFORMACIÓN GENERAL | |
|---|---|
| **Situación** | Viernoles |
| **Acceso** | Carretera CA-700 |
| **Titularidad** | Privada |

| 2- DATOS CATASTRALES | | | |
|---|---|---|---|
| **Referencia catastral parcela** | 39087A016000980000YY | **Localización** | PB Viernoles 58F Pol 16 Parc 98 |
| **Referencia catastral edificación** | 39087A016000980001UU | | |

| 3- CARACTERÍSTICAS DE LA PARCELA | | | | | | |
|---|---|---|---|---|---|---|
| **Uso principal parcela** | | residencial | | **Otros usos** | agrícola | |
| **Superficie total (m²)** | | 15.680,00 | | **% ocupacion** | 5,94 | |
| **Viario acceso** | **Cerramiento** | **Electricidad** | **Agua** | **Saneamiento** | **Alumbrado** | **Otros** |
| asfaltado | metálica | si | si | | | |


| 4- CARACTERÍSTICAS DE LAS EDIFICACIONES | | | | | |
|---|---|---|---|---|---|
| | **principal** | **anejo 1** | **anejo 2** | **anejo 3** | **otros** |
| **Uso** | vivienda | agrícola | agrícola | almacén | |
| **Antigüedad** | 1994 | | | | |
| **Superficie ocupación (m²)** | 161,00 | 392,00 | 361,00 | 18,00 | |
| **Nº plantas(sobre/bajo rasante)** | 3 | 1 | 1 | 1 | |
| **Superficie construída (m²)** | 483,00 | 392,00 | 361,00 | 18,00 | |
| **Características constructivas:** | | | | | |
| **· Cerramiento de fachada** | ladrillo | enfoscado | enfoscado | madera | |
| **· Tipo de cubierta** | inclinada | inclinada | inclinada | plana | |
| **· Material de cubierta** | teja | uralita | uralita | metálica | |
| **· Estructura** | hormigón | hormigón | hormigón | metálica | |
| **· Carpintería** | madera | metálico | metálico | otro | |
| **Estado** | bueno | bueno | bueno | bueno | |

| IDENTIFICACIÓN y LOCALIZACIÓN | Sector 5 Nº 129 |
|---|---|
| Finca, paraje "Callejo". | |

| 5- SITUACION URBANISTICA Y AMBIENTAL | | |
|---|---|---|
| **Clase y categoría de suelo** | Suelo Rústico de Especial Protección de Recurso de Suelo | SR-EP-RS |
| **Protección** | | |
| **Afecciones** | Conducción de abastecimiento de agua.<br>Límite de edificación del ferrocarril RENFE Santander-Palencia.<br>Límite de edificación de la carretera CA-700 | |
| **Observaciones** | Edificación residencial aislada en buen estado con naves agrícolas anejas en parcela de gran tamaño. | |

| IDENTIFICACIÓN y LOCALIZACIÓN | Sector 5 Nº 130 |
|---|---|
| Finca, paraje "Pomarejo". | |

**LOCALIZACIÓN**

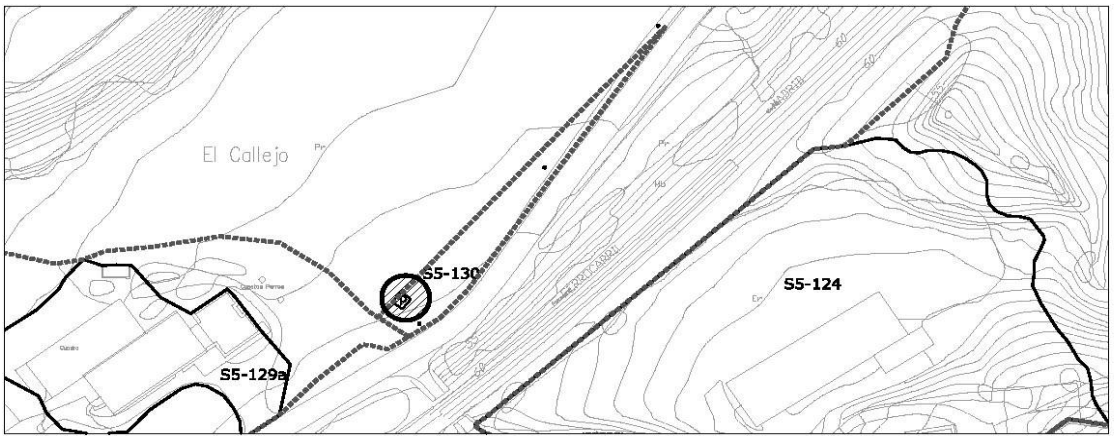


| 1- INFORMACIÓN GENERAL | |
|---|---|
| **Situación** | Viernoles |
| **Acceso** | Carretera CA-700 |
| **Titularidad** | Privada |

| 2- DATOS CATASTRALES | | | |
|---|---|---|---|
| **Referencia catastral parcela** | 39087A016002980000YF | **Localización** | PB Viernoles 58F Pol 16 Parc 298 |
| **Referencia catastral edificación** | | | |

| 3- CARACTERÍSTICAS DE LA PARCELA | | | | | | |
|---|---|---|---|---|---|---|
| **Uso principal parcela** | | agrícola | | **Otros usos** | | |
| **Superficie total (m²)** | | 791,00 | | **% ocupacion** | 1,64 | |
| **Viario acceso** | **Cerramiento** | **Electricidad** | **Agua** | **Saneamiento** | **Alumbrado** | **Otros** |
| asfaltado | de fábrica | si | si | | si | |


| 4- CARACTERÍSTICAS DE LAS EDIFICACIONES | | | | | |
|---|---|---|---|---|---|
| | **principal** | **anejo 1** | **anejo 2** | **anejo 3** | **otros** |
| **Uso** | almacén | | | | |
| **Antigüedad** | 1992 | | | | |
| **Superficie ocupación (m²)** | 13,00 | | | | |
| **Nº plantas(sobre/bajo rasante)** | 1 | | | | |
| **Superficie construída (m²)** | 13,00 | | | | |
| **Características constructivas:** | | | | | |
| **· Cerramiento de fachada** | revestimiento piedra | | | | |
| **· Tipo de cubierta** | | | | | |
| **· Material de cubierta** | | | | | |
| **· Estructura** | hormigón | | | | |
| **· Carpintería** | | | | | |
| **Estado** | bueno | | | | |

| IDENTIFICACIÓN y LOCALIZACIÓN | Sector 5 Nº 130 |
|---|---|
| Finca, paraje "Pomarejo". | |

| 5- SITUACION URBANISTICA Y AMBIENTAL | | |
|---|---|---|
| **Clase y categoría de suelo** | Suelo Rústico de Especial Protección de Recurso de Suelo | SR-EP-RS |
| | Suelo Rústico de Especial Protección de Infraestructuras | SR-EP-I |
| **Protección** | | |
| **Afecciones** | Conducción de abastecimiento de agua<br>Límite de edificaicón del ferrocarril RENFE Santander-Palencia<br>Límite de edificación de la carretera CA-700 | |
| **Observaciones** | | |

| IDENTIFICACIÓN y LOCALIZACIÓN | Sector 5 Nº 131 |
|---|---|
| Finca, paraje "Pomarejo". | |

**LOCALIZACIÓN**

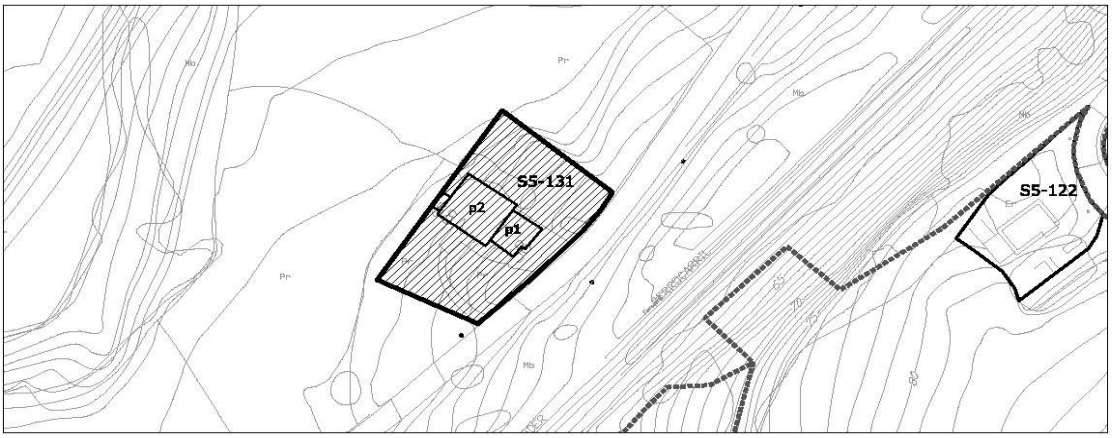


| 1- INFORMACIÓN GENERAL | |
|---|---|
| **Situación** | Viernoles |
| **Acceso** | Carretera CA-700 |
| **Titularidad** | Privada |

| 2- DATOS CATASTRALES | | | |
|---|---|---|---|
| **Referencia catastral parcela** | 39087A016000890000YZ | **Localización** | PB Viernoles 58 Pol 16 Parc 89 |
| **Referencia catastral edificación** | 39087A016000890001UX | | |

| 3- CARACTERÍSTICAS DE LA PARCELA | | | | | | |
|---|---|---|---|---|---|---|
| **Uso principal parcela** | | residencial | | **Otros usos** | agrícola | |
| **Superficie total (m²)** | | 1.834,00 | | **% ocupacion** | 16,85 | |
| **Viario acceso** | **Cerramiento** | **Electricidad** | **Agua** | **Saneamiento** | **Alumbrado** | **Otros** |
| asfaltado | de fábrica | si | si | | si | |


| 4- CARACTERÍSTICAS DE LAS EDIFICACIONES | | | | | |
|---|---|---|---|---|---|
| | **principal 1** | **principal 2** | **anejo 1** | **anejo 2** | **otros** |
| **Uso** | vivienda | agrícola | | | |
| **Antigüedad** | 1980 | | | | |
| **Superficie ocupación (m²)** | 91,00 | 218,00 | | | |
| **Nº plantas(sobre/bajo rasante)** | 2 | 3 | | | |
| **Superficie construída (m²)** | 182,00 | 654,00 | | | |
| **Características constructivas:** | | | | | |
| **· Cerramiento de fachada** | ladrillo | cerámico | | | |
| **· Tipo de cubierta** | inclinada | inclinada | | | |
| **· Material de cubierta** | pizarra | teja | | | |
| **· Estructura** | hormigón | hormigón | | | |
| **· Carpintería** | metálico | metálico | | | |
| **Estado** | bueno | bueno | | | |

| IDENTIFICACIÓN y LOCALIZACIÓN | Sector 5 Nº 131 |
|---|---|
| Finca, paraje "Pomarejo". | |

| 5- SITUACION URBANISTICA Y AMBIENTAL | | |
|---|---|---|
| **Clase y categoría de suelo** | Suelo Rústico de Especial Protección de Recurso de Suelo | SR-EP-RS |
| **Protección** | | |
| **Afecciones** | Límite de edificaicón del ferrocarril RENFE Santander-Palencia<br>Límite de edificación de la carretera CA-700 | |
| **Observaciones** | Edificación residencial aislada con otra edificación residencial adosada en su parte trasera a modo de ampliación. Todo se encuentra en buen estado. | |

| IDENTIFICACIÓN y LOCALIZACIÓN | Sector 5 Nº 132 |
|---|---|
| Finca, paraje "Callejo". | |

**LOCALIZACIÓN**

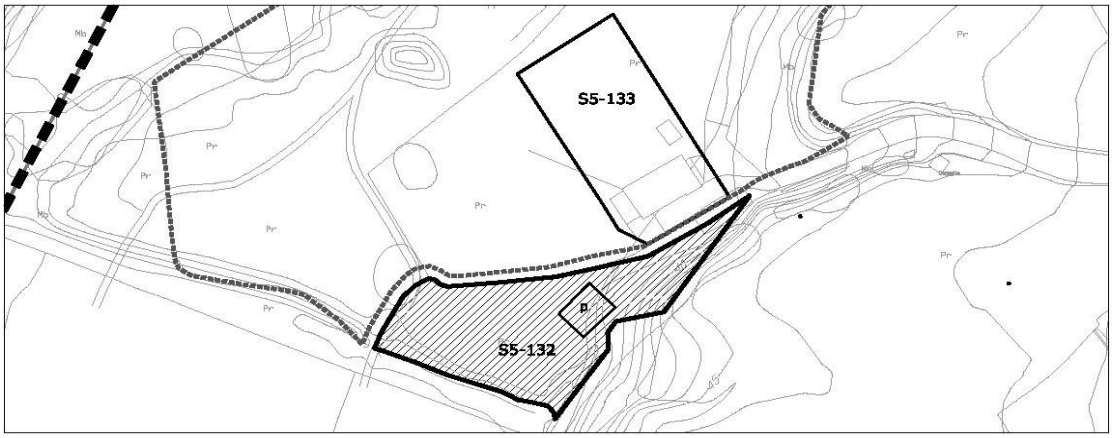


| 1- INFORMACIÓN GENERAL | |
|---|---|
| **Situación** | Viernoles |
| **Acceso** | Carretera CA-700 desvío barrio de la Hoz |
| **Titularidad** | Privada |

| 2- DATOS CATASTRALES | | | |
|---|---|---|---|
| **Referencia catastral parcela** | 39087A016001000000YG | **Localización** | PB Viernoles 148B Pol 16 Parc 100 |
| **Referencia catastral edificación** | 39087A016001000001UH | | |

| 3- CARACTERÍSTICAS DE LA PARCELA | | | | | | |
|---|---|---|---|---|---|---|
| **Uso principal parcela** | | agrícola | | **Otros usos** | | |
| **Superficie total (m²)** | | 2.101,00 | | **% ocupacion** | 6,47 | |
| **Viario acceso** | **Cerramiento** | **Electricidad** | **Agua** | **Saneamiento** | **Alumbrado** | **Otros** |
| asfaltado | de fábrica | | | | si | |


| 4- CARACTERÍSTICAS DE LAS EDIFICACIONES | | | | | |
|---|---|---|---|---|---|
| | **principal** | **anejo 1** | **anejo 2** | **anejo 3** | **otros** |
| **Uso** | agrícola | | | | |
| **Antigüedad** | 2011 | | | | |
| **Superficie ocupación (m²)** | 136,00 | | | | |
| **Nº plantas(sobre/bajo rasante)** | 1 | | | | |
| **Superficie construída (m²)** | 136,00 | | | | |
| **Características constructivas:** | | | | | |
| **· Cerramiento de fachada** | ladrillo | | | | |
| **· Tipo de cubierta** | inclinada | | | | |
| **· Material de cubierta** | pizarra | | | | |
| **· Estructura** | hormigón | | | | |
| **· Carpintería** | metálico | | | | |
| **Estado** | bueno | | | | |

| IDENTIFICACIÓN y LOCALIZACIÓN | Sector 5 Nº 132 |
|---|---|
| Finca, paraje "Callejo". | |

| 5- SITUACION URBANISTICA Y AMBIENTAL | | |
|---|---|---|
| **Clase y categoría de suelo** | Suelo Rústico de Especial Protección de Recurso de Suelo | SR-EP-RS |
| **Protección** | | |
| **Afecciones** | Zona inundable del río Besaya. Período de retorno de 100 y 500 años. | |
| **Observaciones** | Edificación agrícola aislada en buen estado. | |

| IDENTIFICACIÓN y LOCALIZACIÓN | Sector 5<br>Nº 133 |
|---|---|
| Finca, paraje "Rucha". | |

**LOCALIZACIÓN**

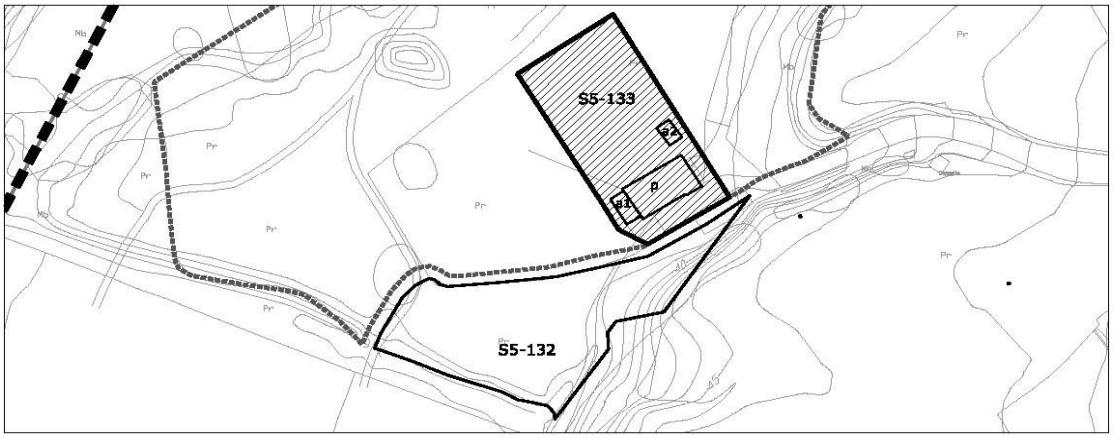


| 1- INFORMACIÓN GENERAL | |
|---|---|
| **Situación** | Viernoles |
| **Acceso** | Carretera CA-700 desvío barrio de la Hoz |
| **Titularidad** | Privada |

| 2- DATOS CATASTRALES | | | |
|---|---|---|---|
| **Referencia catastral parcela** | 39087A016001030000YL | **Localización** | PB Viernoles 148A Pol 16 Parc 103 |
| **Referencia catastral edificación** | 39087A016001000001UH | | |

| 3- CARACTERÍSTICAS DE LA PARCELA | | | | | | |
|---|---|---|---|---|---|---|
| **Uso principal parcela** | | residencial | | **Otros usos** | agrícola | |
| **Superficie total (m²)** | | 56.808,00 | | **% ocupacion** | 0,42 | |
| **Viario acceso** | **Cerramiento** | **Electricidad** | **Agua** | **Saneamiento** | **Alumbrado** | **Otros** |
| asfaltado | sin vallar | si | | | si | |


| 4- CARACTERÍSTICAS DE LAS EDIFICACIONES | | | | | |
|---|---|---|---|---|---|
| | **principal** | **anejo 1** | **anejo 2** | **anejo 3** | **otros** |
| **Uso** | vivienda | agrícola | agrícola | | |
| **Antigüedad** | 2007 | | | | |
| **Superficie ocupación (m²)** | 181,00 | 36,00 | 24,00 | | |
| **Nº plantas(sobre/bajo rasante)** | 2 | 1 | 1 | | |
| **Superficie construída (m²)** | 362,00 | 36,00 | 24,00 | | |
| **Características constructivas:** | | | | | |
| **· Cerramiento de fachada** | piedra | | | | |
| **· Tipo de cubierta** | inclinada | | | | |
| **· Material de cubierta** | teja | | | | |
| **· Estructura** | nuro de carga | | | | |
| **· Carpintería** | madera | | | | |
| **Estado** | bueno | | | | |

| IDENTIFICACIÓN y LOCALIZACIÓN | Sector 5 Nº 133 |
|---|---|
| Finca, paraje "Rucha". | |

| 5- SITUACION URBANISTICA Y AMBIENTAL | | |
|---|---|---|
| **Clase y categoría de suelo** | Suelo Rústico de Especial Protección de Recurso de Suelo | SR-EP-RS |
| **Protección** | | |
| **Afecciones** | | |
| **Observaciones** | Edificación residencial aislada con varios anejos agrícolas y ganaderos. La parcela está destinada a explotación ganadera intensiva y extensiva ocn componente industrial de primera transformación. | |

| IDENTIFICACIÓN y LOCALIZACIÓN | Sector 5<br>Nº 134 |
|---|---|
| Finca, paraje "Pumarejo". | |

**LOCALIZACIÓN**

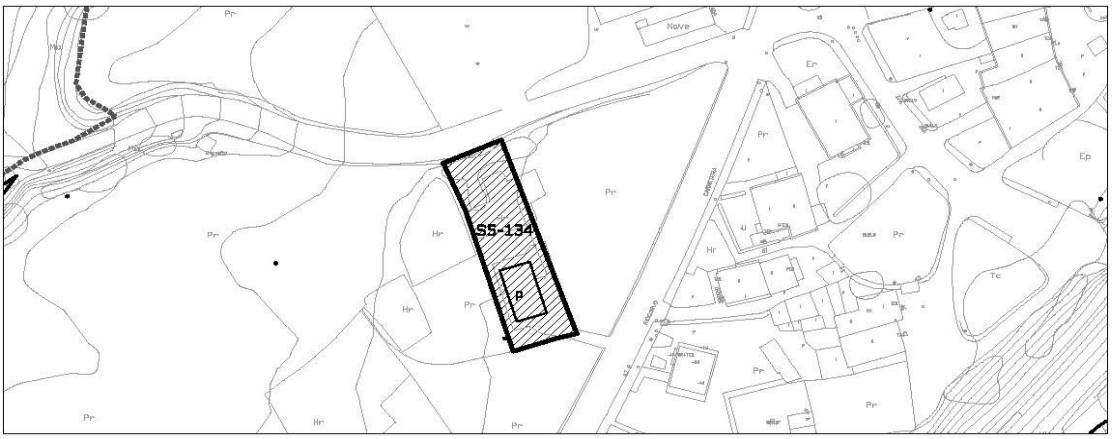


| 1- INFORMACIÓN GENERAL | |
|---|---|
| **Situación** | Viernoles |
| **Acceso** | Carretera CA-700 desvío barrio de la Hoz |
| **Titularidad** | Privada |

| 2- DATOS CATASTRALES | | | |
|---|---|---|---|
| **Referencia catastral parcela** | 39087A016002660000YF | **Localización** | PB Viernoles 50 Pol 16 Parc 266 |
| **Referencia catastral edificación** | 39087A016002660001UG | | |

| 3- CARACTERÍSTICAS DE LA PARCELA | | | | | | |
|---|---|---|---|---|---|---|
| **Uso principal parcela** | | residencial | | **Otros usos** | agrícola | |
| **Superficie total (m²)** | | 930,00 | | **% ocupacion** | 17,20 | |
| **Viario acceso** | **Cerramiento** | **Electricidad** | **Agua** | **Saneamiento** | **Alumbrado** | **Otros** |
| asfaltado | sin vallar | si | si | | si | |


| 4- CARACTERÍSTICAS DE LAS EDIFICACIONES | | | | | |
|---|---|---|---|---|---|
| | **principal** | **anejo 1** | **anejo 2** | **anejo 3** | **otros** |
| **Uso** | vivienda | | | | |
| **Antigüedad** | 1956 | | | | |
| **Superficie ocupación (m²)** | 160,00 | | | | |
| **Nº plantas(sobre/bajo rasante)** | 1 | | | | |
| **Superficie construída (m²)** | 160,00 | | | | |
| **Características constructivas:** | | | | | |
| **· Cerramiento de fachada** | enfoscado | | | | |
| **· Tipo de cubierta** | inclinada | | | | |
| **· Material de cubierta** | teja | | | | |
| **· Estructura** | nuro de carga | | | | |
| **· Carpintería** | madera | | | | |
| **Estado** | bueno | | | | |

| IDENTIFICACIÓN y LOCALIZACIÓN | Sector 5 Nº 134 |
|---|---|
| Finca, paraje "Pumarejo". | |

| 5- SITUACION URBANISTICA Y AMBIENTAL | | |
|---|---|---|
| **Clase y categoría de suelo** | Suelo Rústico de Especial Protección de Recurso de Suelo | SR-EP-RS |
| **Protección** | Protección Ambiental Grado 2. Ficha SR-71 del Catálogo de Elementos Protegidos en Suelo Rústico. | |
| **Afecciones** | Límite de edificación de la carretera CA-700. | |
| **Observaciones** | Edificación residencial aislada vinculada a explotación agrícola con componente industrial de primera transformación. | |

| IDENTIFICACIÓN y LOCALIZACIÓN | Sector 5 Nº 135 |
|---|---|
| Depósito de aguas de la Confederación Hidrográfica del Norte, paraje "Mies Hoz". | |

**LOCALIZACIÓN**

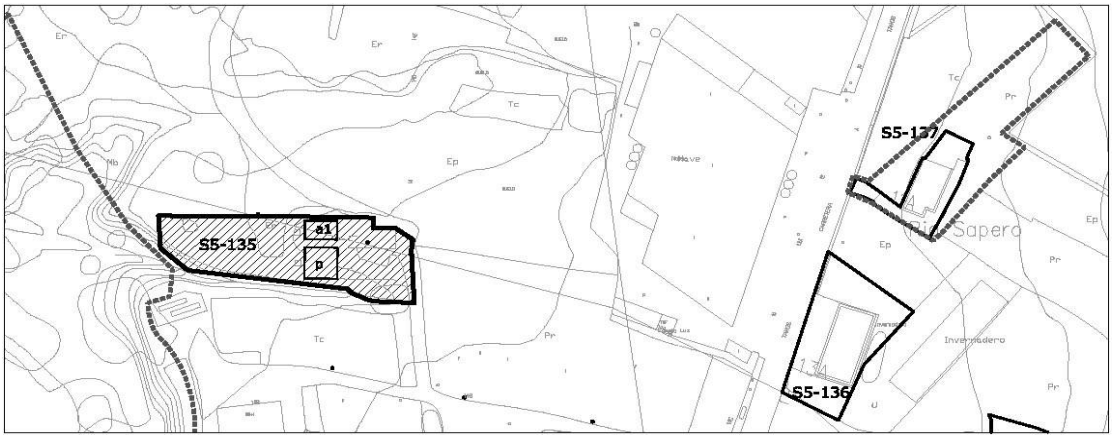


escala 1/2000

| 1- INFORMACIÓN GENERAL | |
|---|---|
| **Situación** | Viernoles |
| **Acceso** | Carretera CA-700 desvío barrio de la Hoz |
| **Titularidad** | Pública |

| 2- DATOS CATASTRALES | | | |
|---|---|---|---|
| **Referencia catastral parcela** | 39087A016000390000YT | **Localización** | PB Viernoles 16C Pol 16 Parc 39 |
| **Referencia catastral edificación** | 39087A016000390001UY | | |

| 3- CARACTERÍSTICAS DE LA PARCELA | | | | | | |
|---|---|---|---|---|---|---|
| **Uso principal parcela** | | equipamiento | | **Otros usos** | | |
| **Superficie total (m²)** | | 1.337,00 | | **% ocupacion** | 3,37 | |
| **Viario acceso** | **Cerramiento** | **Electricidad** | **Agua** | **Saneamiento** | **Alumbrado** | **Otros** |
| asfaltado | sin vallar | si | si | | si | |


| 4- CARACTERÍSTICAS DE LAS EDIFICACIONES | | | | | |
|---|---|---|---|---|---|
| | **principal** | **anejo 1** | **anejo 2** | **anejo 3** | **otros** |
| **Uso** | equipamiento | | | | |
| **Antigüedad** | 2001 | | | | |
| **Superficie ocupación (m²)** | 45,00 | | | | |
| **Nº plantas(sobre/bajo rasante)** | 1 | | | | |
| **Superficie construída (m²)** | 45,00 | | | | |
| **Características constructivas:** | | | | | |
| **· Cerramiento de fachada** | metálico | | | | |
| **· Tipo de cubierta** | plana | | | | |
| **· Material de cubierta** | metálica | | | | |
| **· Estructura** | metñalica | | | | |
| **· Carpintería** | metálico | | | | |
| **Estado** | bueno | | | | |

| IDENTIFICACIÓN y LOCALIZACIÓN | Sector 5 Nº 135 |
|---|---|
| Depósito de aguas de la Confederación Hidrográfica del Norte, paraje "Mies Hoz". | |

| 5- SITUACION URBANISTICA Y AMBIENTAL | | |
|---|---|---|
| **Clase y categoría de suelo** | Suelo Rústico de Especial Protección de Recurso de Suelo | SR-EP-RS |
| **Protección** | | |
| **Afecciones** | Línea eléctrica de 20 KV. | |
| **Observaciones** | Depósitos de agua de la Confederación Hidrográfica del Norte. | |

| IDENTIFICACIÓN y LOCALIZACIÓN | Sector 5 Nº 136 |
|---|---|
| Finca, paraje "Hoz". | |

**LOCALIZACIÓN**

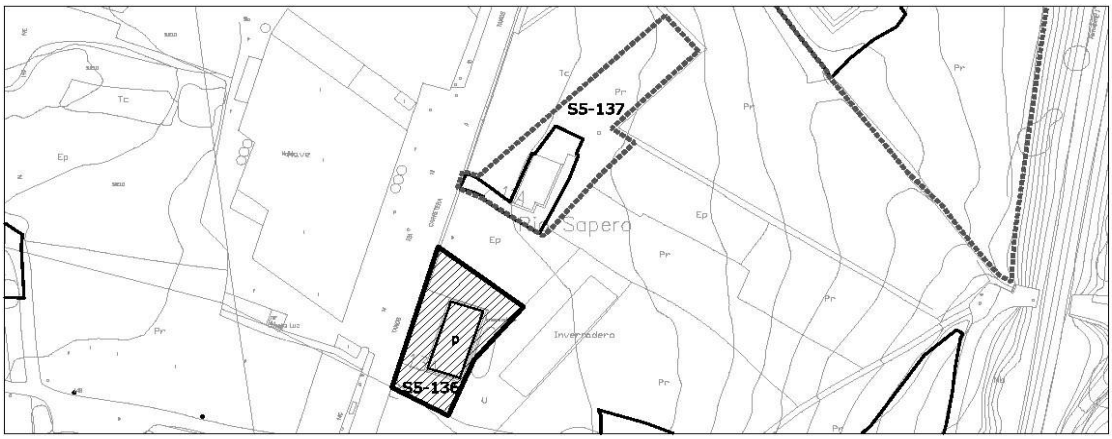


| 1- INFORMACIÓN GENERAL | |
|---|---|
| **Situación** | Viernoles |
| **Acceso** | Carretera CA-700 |
| **Titularidad** | Privada |

| 2- DATOS CATASTRALES | | | |
|---|---|---|---|
| **Referencia catastral parcela** | 39087A015002810000YA | **Localización** | PB Viernoles 13A Pol 15 Parc 281 |
| **Referencia catastral edificación** | | | |

| 3- CARACTERÍSTICAS DE LA PARCELA | | | | | | |
|---|---|---|---|---|---|---|
| **Uso principal parcela** | | residencial | | **Otros usos** | | |
| **Superficie total (m²)** | | 794,00 | | **% ocupacion** | 22,17 | |
| **Viario acceso** | **Cerramiento** | **Electricidad** | **Agua** | **Saneamiento** | **Alumbrado** | **Otros** |
| asfaltado | de fábrica | si | si | si | si | |


| 4- CARACTERÍSTICAS DE LAS EDIFICACIONES | | | | | |
|---|---|---|---|---|---|
| | **principal** | **anejo 1** | **anejo 2** | **anejo 3** | **otros** |
| **Uso** | vivienda | | | | |
| **Antigüedad** | 1998 | | | | |
| **Superficie ocupación (m²)** | 176,00 | | | | |
| **Nº plantas(sobre/bajo rasante)** | 2 | | | | |
| **Superficie construída (m²)** | 359,00 | | | | |
| **Características constructivas:** | | | | | |
| **· Cerramiento de fachada** | enfoscado | | | | |
| **· Tipo de cubierta** | inclinada | | | | |
| **· Material de cubierta** | teja | | | | |
| **· Estructura** | muro de carga | | | | |
| **· Carpintería** | metálico | | | | |
| **Estado** | bueno | | | | |

| IDENTIFICACIÓN y LOCALIZACIÓN | Sector 5 Nº 136 |
|---|---|
| Finca, paraje "Hoz". | |

| 5- SITUACION URBANISTICA Y AMBIENTAL | | |
|---|---|---|
| **Clase y categoría de suelo** | Suelo Urbanizable Delimitado | SUR-D |
| **Protección** | | |
| **Afecciones** | Límite de edificación de la carretera CA-700<br>Línea eléctrica de 20 KV. | |
| **Observaciones** | Edificación residencial aislada en buen estado. | |

| IDENTIFICACIÓN y LOCALIZACIÓN | Sector 5 Nº 137 |
|---|---|
| Finca, paraje "Rio Sapero". | |

**LOCALIZACIÓN**

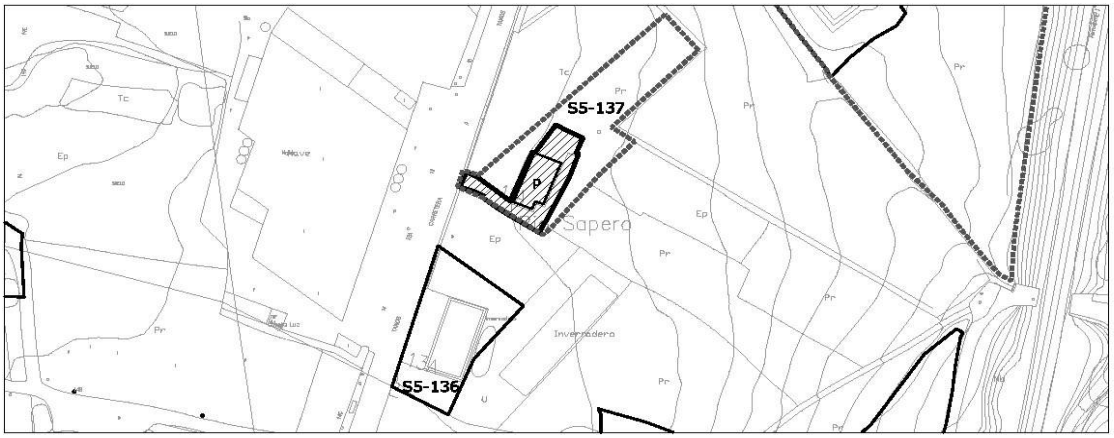


| 1- INFORMACIÓN GENERAL | |
|---|---|
| **Situación** | Viernoles |
| **Acceso** | Carretera CA-700 |
| **Titularidad** | Privada |

| 2- DATOS CATASTRALES | | | |
|---|---|---|---|
| **Referencia catastral parcela** | 39087A015002850000YQ | **Localización** | PB Viernoles 11A Pol 15 Parc 285 |
| **Referencia catastral edificación** | 39087A015002850001UW | | |

| 3- CARACTERÍSTICAS DE LA PARCELA | | | | | | |
|---|---|---|---|---|---|---|
| **Uso principal parcela** | | residencial | | **Otros usos** | | |
| **Superficie total (m²)** | | 1.248,00 | | **% ocupacion** | 8,57 | |
| **Viario acceso** | **Cerramiento** | **Electricidad** | **Agua** | **Saneamiento** | **Alumbrado** | **Otros** |
| asfaltado | de fábrica | si | si | si | si | |


| 4- CARACTERÍSTICAS DE LAS EDIFICACIONES | | | | | |
|---|---|---|---|---|---|
| | **principal** | **anejo 1** | **anejo 2** | **anejo 3** | **otros** |
| **Uso** | vivienda | | | | |
| **Antigüedad** | 1956 | | | | |
| **Superficie ocupación (m²)** | 107,00 | | | | |
| **Nº plantas(sobre/bajo rasante)** | 2 | | | | |
| **Superficie construída (m²)** | 188,00 | | | | |
| **Características constructivas:** | | | | | |
| **· Cerramiento de fachada** | enfoscado | | | | |
| **· Tipo de cubierta** | inclinada | | | | |
| **· Material de cubierta** | teja | | | | |
| **· Estructura** | muro de carga | | | | |
| **· Carpintería** | metálico | | | | |
| **Estado** | bueno | | | | |

| IDENTIFICACIÓN y LOCALIZACIÓN | Sector 5 Nº 137 |
|---|---|
| Finca, paraje "Rio Sapero". | |

| 5- SITUACION URBANISTICA Y AMBIENTAL | | |
|---|---|---|
| **Clase y categoría de suelo** | Suelo Rústico de Especial Protección de Recurso de Suelo | SR-EP-RS |
| **Protección** | | |
| **Afecciones** | Límite de edificación de la carretera CA-700 | |
| **Observaciones** | Edificación residencial aislada en buen estado con cierto componente industrial. | |

| IDENTIFICACIÓN y LOCALIZACIÓN | Sector 5 Nº 138 |
|---|---|
| Finca, paraje "Hoz". | |

**LOCALIZACIÓN**

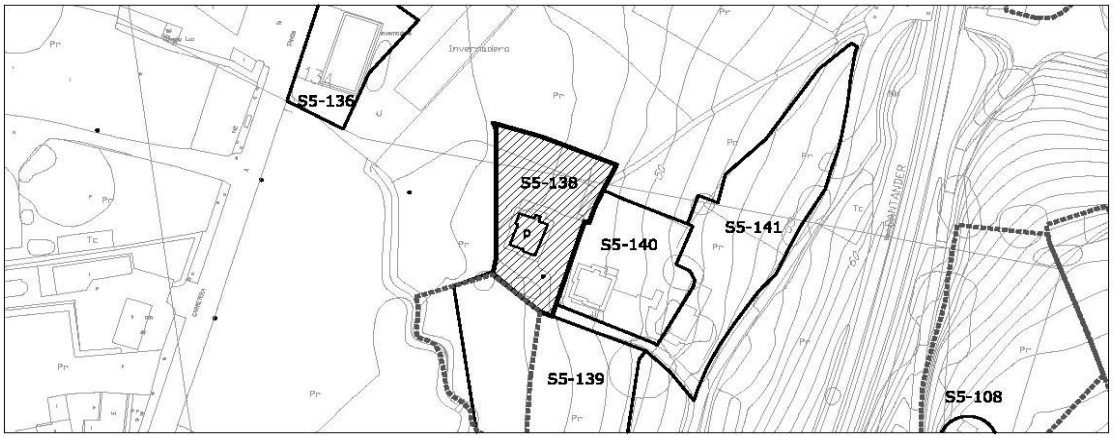


| 1- INFORMACIÓN GENERAL | |
|---|---|
| **Situación** | Viernoles |
| **Acceso** | Carretera CA-700 devío barrio de la Hoz |
| **Titularidad** | Privada |

| 2- DATOS CATASTRALES | | | |
|---|---|---|---|
| **Referencia catastral parcela** | 39087A015003500000YQ | **Localización** | PB Viernoles 77B Pol 15 Parc 350 |
| **Referencia catastral edificación** | 39087A015003500001UW | | |

| 3- CARACTERÍSTICAS DE LA PARCELA | | | | | | |
|---|---|---|---|---|---|---|
| **Uso principal parcela** | | residencial | | **Otros usos** | | |
| **Superficie total (m²)** | | 1.075,00 | | **% ocupacion** | 6,60 | |
| **Viario acceso** | **Cerramiento** | **Electricidad** | **Agua** | **Saneamiento** | **Alumbrado** | **Otros** |
| asfaltado | de fábrica | si | si | | | |


| 4- CARACTERÍSTICAS DE LAS EDIFICACIONES | | | | | |
|---|---|---|---|---|---|
| | **principal** | **anejo 1** | **anejo 2** | **anejo 3** | **otros** |
| **Uso** | vivienda | | | | |
| **Antigüedad** | 1998 | | | | |
| **Superficie ocupación (m²)** | 71,00 | | | | |
| **Nº plantas(sobre/bajo rasante)** | 2 | | | | |
| **Superficie construída (m²)** | 198,00 | | | | |
| **Características constructivas:** | | | | | |
| **· Cerramiento de fachada** | cerámico | | | | |
| **· Tipo de cubierta** | inclinada | | | | |
| **· Material de cubierta** | pizarra | | | | |
| **· Estructura** | hormigón | | | | |
| **· Carpintería** | metálico | | | | |
| **Estado** | bueno | | | | |

| IDENTIFICACIÓN y LOCALIZACIÓN | Sector 5 Nº 138 |
|---|---|
| Finca, paraje "Hoz". | |

| 5- SITUACION URBANISTICA Y AMBIENTAL | | |
|---|---|---|
| **Clase y categoría de suelo** | Suelo Urbanizable Delimitado | SUR-D |
| **Protección** | | |
| **Afecciones** | Línea eléctrica de 20KV. | |
| **Observaciones** | Edificación residencial aislada en buen estado. La parcela está ajardinada con fines recreativos y alberga una piscina. | |

| IDENTIFICACIÓN y LOCALIZACIÓN | Sector 5 Nº 139 |
|---|---|
| Finca, paraje "Hoz". | |

**LOCALIZACIÓN**

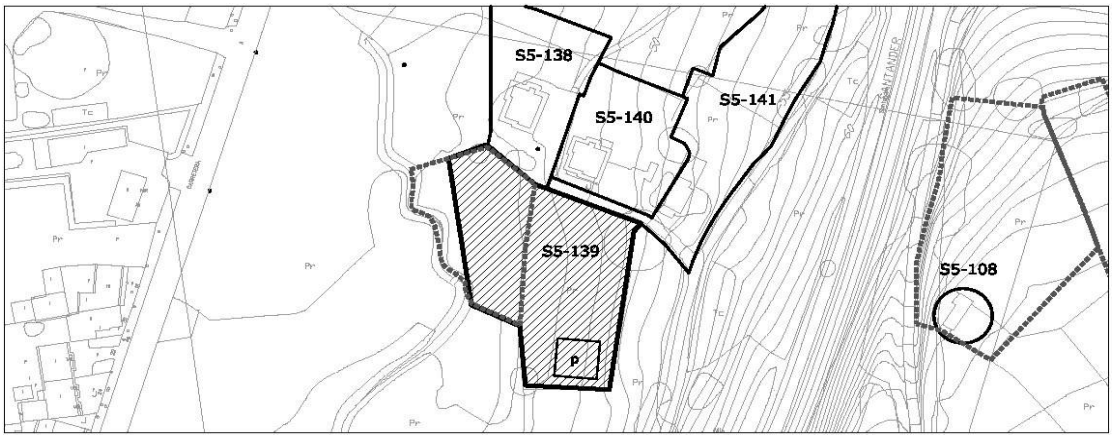


| 1- INFORMACIÓN GENERAL | |
|---|---|
| **Situación** | Viernoles |
| **Acceso** | Carretera CA-700 devío barrio de la Hoz |
| **Titularidad** | Privada |

| 2- DATOS CATASTRALES | | | |
|---|---|---|---|
| **Referencia catastral parcela** | 39087A015003480000YP | **Localización** | PB Viernoles 79A Pol 15 Parc 348 |
| **Referencia catastral edificación** | | | |

| 3- CARACTERÍSTICAS DE LA PARCELA | | | | | | |
|---|---|---|---|---|---|---|
| **Uso principal parcela** | | industrial-almacén | | **Otros usos** | | |
| **Superficie total (m²)** | | 1.354,00 | | **% ocupacion** | 9,68 | |
| **Viario acceso** | **Cerramiento** | **Electricidad** | **Agua** | **Saneamiento** | **Alumbrado** | **Otros** |
| asfaltado | de fábrica | si | | | | |


| 4- CARACTERÍSTICAS DE LAS EDIFICACIONES | | | | | |
|---|---|---|---|---|---|
| | **principal** | **anejo 1** | **anejo 2** | **anejo 3** | **otros** |
| **Uso** | almacén | | | | |
| **Antigüedad** | 2003 | | | | |
| **Superficie ocupación (m²)** | 131,00 | | | | |
| **Nº plantas(sobre/bajo rasante)** | 1 | | | | |
| **Superficie construída (m²)** | 131,00 | | | | |
| **Características constructivas:** | | | | | |
| **· Cerramiento de fachada** | metálico | | | | |
| **· Tipo de cubierta** | inclinada | | | | |
| **· Material de cubierta** | metálica | | | | |
| **· Estructura** | | | | | |
| **· Carpintería** | metálico | | | | |
| **Estado** | bueno | | | | |

| IDENTIFICACIÓN y LOCALIZACIÓN | Sector 5 Nº 139 |
|---|---|
| Finca, paraje "Hoz". | |

| 5- SITUACION URBANISTICA Y AMBIENTAL | | |
|---|---|---|
| **Clase y categoría de suelo** | Suelo Urbanizable Delimitado | SUR-D |
| **Protección** | | |
| **Afecciones** | | |
| **Observaciones** | Almacén de autocaravanas en parcela industrial o de actividades económicas. Se compone de una edificación metálica en buen estado y una explanada hormigonada de aparcamiento para caravanas. | |

| IDENTIFICACIÓN y LOCALIZACIÓN | Sector 5 Nº 140 |
|---|---|
| Finca, paraje "Hoz". | |

**LOCALIZACIÓN**

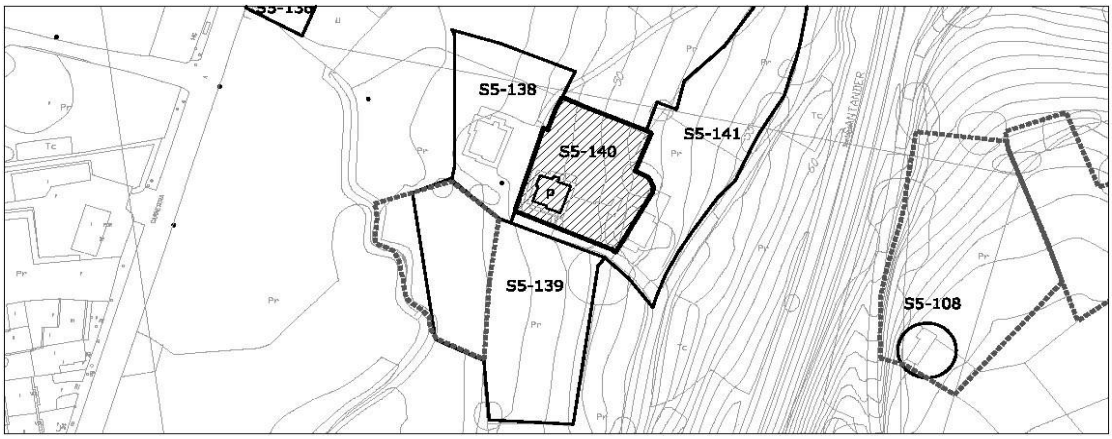


| 1- INFORMACIÓN GENERAL | |
|---|---|
| **Situación** | Viernoles |
| **Acceso** | Carretera CA-700 devío barrio de la Hoz |
| **Titularidad** | Privada |

| 2- DATOS CATASTRALES | | | |
|---|---|---|---|
| **Referencia catastral parcela** | 39087A015003510000YP | **Localización** | PB Viernoles 79B Pol 15 Parc 351 |
| **Referencia catastral edificación** | | | |

| 3- CARACTERÍSTICAS DE LA PARCELA | | | | | | |
|---|---|---|---|---|---|---|
| **Uso principal parcela** | | residencial | | **Otros usos** | | |
| **Superficie total (m²)** | | 1.005,00 | | **% ocupacion** | 6,47 | |
| **Viario acceso** | **Cerramiento** | **Electricidad** | **Agua** | **Saneamiento** | **Alumbrado** | **Otros** |
| asfaltado | de fábrica | si | si | | | |

| 4- CARACTERÍSTICAS DE LAS EDIFICACIONES | | | | | |
|---|---|---|---|---|---|
| | **principal** | **anejo 1** | **anejo 2** | **anejo 3** | **otros** |
| **Uso** | vivienda | | | | |
| **Antigüedad** | 1974 | | | | |
| **Superficie ocupación (m²)** | 65,00 | | | | |
| **Nº plantas(sobre/bajo rasante)** | 2 | | | | |
| **Superficie construída (m²)** | 156,00 | | | | |
| **Características constructivas:** | | | | | |
| **· Cerramiento de fachada** | enfoscado | | | | |
| **· Tipo de cubierta** | inclinada | | | | |
| **· Material de cubierta** | pizarra | | | | |
| **· Estructura** | hormigón | | | | |
| **· Carpintería** | metálico | | | | |
| **Estado** | bueno | | | | |

| IDENTIFICACIÓN y LOCALIZACIÓN | Sector 5 Nº 140 |
|---|---|
| Finca, paraje "Hoz". | |

| 5- SITUACION URBANISTICA Y AMBIENTAL | | |
|---|---|---|
| **Clase y categoría de suelo** | Suelo Urbanizable Delimitado | SUR-D |
| **Protección** | | |
| **Afecciones** | | |
| **Observaciones** | Edificación residencial aislada en buen estado. La parcela está ajardinada con fines recreativos. | |

| IDENTIFICACIÓN y LOCALIZACIÓN | Sector 5 Nº 141 |
|---|---|
| Finca, paraje "Hoz". | |

**LOCALIZACIÓN**




| 1- INFORMACIÓN GENERAL | |
|---|---|
| **Situación** | Viernoles |
| **Acceso** | Carretera CA-700 devío barrio de la Hoz |
| **Titularidad** | Privada |

| 2- DATOS CATASTRALES | | | |
|---|---|---|---|
| **Referencia catastral parcela** | 39087A015008020000YM | **Localización** | PB Viernoles 79C Pol 15 Parc 802 |
| **Referencia catastral edificación** | | | |

| 3- CARACTERÍSTICAS DE LA PARCELA | | | | | | |
|---|---|---|---|---|---|---|
| **Uso principal parcela** | | almacén | | **Otros usos** | | |
| **Superficie total (m²)** | | 1.930,00 | | **% ocupacion** | 2,07 | |
| **Viario acceso** | **Cerramiento** | **Electricidad** | **Agua** | **Saneamiento** | **Alumbrado** | **Otros** |
| asfaltado | de fábrica | | | | | |

| 4- CARACTERÍSTICAS DE LAS EDIFICACIONES | | | | | |
|---|---|---|---|---|---|
| | **principal** | **anejo 1** | **anejo 2** | **anejo 3** | **otros** |
| **Uso** | almacén | | | | |
| **Antigüedad** | 1970 | | | | |
| **Superficie ocupación (m²)** | 40,00 | | | | |
| **Nº plantas(sobre/bajo rasante)** | 1 | | | | |
| **Superficie construída (m²)** | 40,00 | | | | |
| **Características constructivas:** | | | | | |
| **· Cerramiento de fachada** | bloque | | | | |
| **· Tipo de cubierta** | inclinada | | | | |
| **· Material de cubierta** | uralita | | | | |
| **· Estructura** | metálica | | | | |
| **· Carpintería** | metálico | | | | |
| **Estado** | bueno | | | | |

| IDENTIFICACIÓN y LOCALIZACIÓN | Sector 5<br>Nº 141 |
|---|---|
| Finca, paraje "Hoz". | |

| 5- SITUACION URBANISTICA Y AMBIENTAL | | |
|---|---|---|
| **Clase y categoría de suelo** | Suelo Urbanizable Delimitado | SUR-D |
| | Suelo Rústico de Especial Protección de Recurso de Suelo | SR-EP-RS |
| **Protección** | | |
| **Afecciones** | Línea eléctrica de 20 KV<br>Límite de edificación del ferrocarril RENFE Santander-Palencia.<br>Conducción de abastecimiento de agua. | |
| **Observaciones** | Almacén aislado en buen estado. | |

| IDENTIFICACIÓN y LOCALIZACIÓN | Sector 5 Nº 142 |
|---|---|
| Finca, paraje "Jorguía". | |

**LOCALIZACIÓN**




| 1- INFORMACIÓN GENERAL | |
|---|---|
| **Situación** | Viernoles |
| **Acceso** | Carretera CA-700 |
| **Titularidad** | Privada |

| 2- DATOS CATASTRALES | | | |
|---|---|---|---|
| **Referencia catastral parcela** | 39087A015003630000YX | **Localización** | PB Viernoles 75 Pol 15 Parc 363 |
| **Referencia catastral edificación** | 39087A015003630001UM | | |

| 3- CARACTERÍSTICAS DE LA PARCELA | | | | | | |
|---|---|---|---|---|---|---|
| **Uso principal parcela** | | residencial | | **Otros usos** | | |
| **Superficie total (m²)** | | 3.547,00 | | **% ocupacion** | 4,29 | |
| **Viario acceso** | **Cerramiento** | **Electricidad** | **Agua** | **Saneamiento** | **Alumbrado** | **Otros** |
| asfaltado | mixta | si | si | | si | |


| 4- CARACTERÍSTICAS DE LAS EDIFICACIONES | | | | | |
|---|---|---|---|---|---|
| | **principal** | **anejo 1** | **anejo 2** | **anejo 3** | **otros** |
| **Uso** | vivienda | | | | |
| **Antigüedad** | 2002 | | | | |
| **Superficie ocupación (m²)** | 152,00 | | | | |
| **Nº plantas(sobre/bajo rasante)** | 2 | | | | |
| **Superficie construída (m²)** | 281,00 | | | | |
| **Características constructivas:** | | | | | |
| **· Cerramiento de fachada** | enfoscado | | | | |
| **· Tipo de cubierta** | inclinada | | | | |
| **· Material de cubierta** | pizarra | | | | |
| **· Estructura** | hormigón | | | | |
| **· Carpintería** | metálico | | | | |
| **Estado** | bueno | | | | |

| IDENTIFICACIÓN y LOCALIZACIÓN | Sector 5<br>Nº 142 |
|---|---|
| Finca, paraje "Jorguía". | |

| 5- SITUACION URBANISTICA Y AMBIENTAL | | |
|---|---|---|
| **Clase y categoría de suelo** | Suelo Rústico de Especial Protección de Recurso de Suelo | SR-EP-RS |
| **Protección** | | |
| **Afecciones** | | |
| **Observaciones** | Edificación residencial aislada en buen estado. La parcela está ajardinada para el uso recreativo y parcialmente cultivada en uno de sus extremos. | |

| IDENTIFICACIÓN y LOCALIZACIÓN | Sector 5 Nº 143 |
|---|---|
| Finca, paraje "Espinal". | |

**LOCALIZACIÓN**

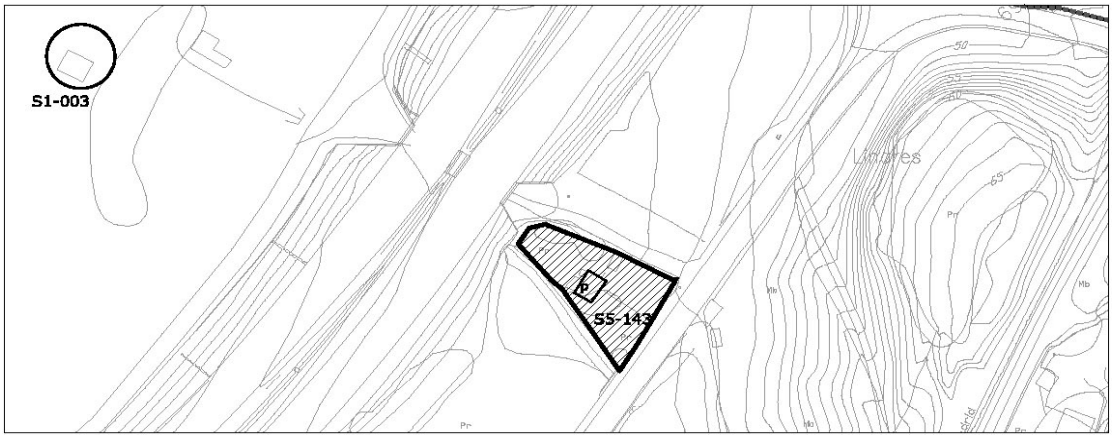


| 1- INFORMACIÓN GENERAL | |
|---|---|
| **Situación** | Viernoles |
| **Acceso** | Carretera CA-700 |
| **Titularidad** | Privada |

| 2- DATOS CATASTRALES | | | |
|---|---|---|---|
| **Referencia catastral parcela** | 39087A016000300000YH | **Localización** | Pol 16 Parc 30 |
| **Referencia catastral edificación** | | | |

| 3- CARACTERÍSTICAS DE LA PARCELA | | | | | | |
|---|---|---|---|---|---|---|
| **Uso principal parcela** | | agrícola | | **Otros usos** | | |
| **Superficie total (m²)** | | 976,00 | | **% ocupacion** | 4,00 | |
| **Viario acceso** | **Cerramiento** | **Electricidad** | **Agua** | **Saneamiento** | **Alumbrado** | **Otros** |
| asfaltado | mixta | si | si | | si | |


| 4- CARACTERÍSTICAS DE LAS EDIFICACIONES | | | | | |
|---|---|---|---|---|---|
| | **principal** | **anejo 1** | **anejo 2** | **anejo 3** | **otros** |
| **Uso** | agrícola | | | | |
| **Antigüedad** | 2002 | | | | |
| **Superficie ocupación (m²)** | 39,00 | | | | |
| **Nº plantas(sobre/bajo rasante)** | 1 | | | | |
| **Superficie construída (m²)** | 39,00 | | | | |
| **Características constructivas:** | | | | | |
| **· Cerramiento de fachada** | metálico | | | | |
| **· Tipo de cubierta** | inclinada | | | | |
| **· Material de cubierta** | metálica | | | | |
| **· Estructura** | madera | | | | |
| **· Carpintería** | metálico | | | | |
| **Estado** | bueno | | | | |

| IDENTIFICACIÓN y LOCALIZACIÓN | Sector 5<br>Nº 143 |
|---|---|
| Finca, paraje "Espinal". | |

| 5- SITUACION URBANISTICA Y AMBIENTAL | | |
|---|---|---|
| **Clase y categoría de suelo** | Suelo Rústico de Especial Protección de Recurso de Suelo | SR-EP-RS |
| **Protección** | | |
| **Afecciones** | Límite de edificación de la carretera CA-700.<br>Límite de edificación de la Autovía A-67. | |
| **Observaciones** | Apero de labranza. | |

| IDENTIFICACIÓN y LOCALIZACIÓN | Sector 5<br>Nº 144 |
|---|---|
| Finca, paraje "Rozas". | |

**LOCALIZACIÓN**

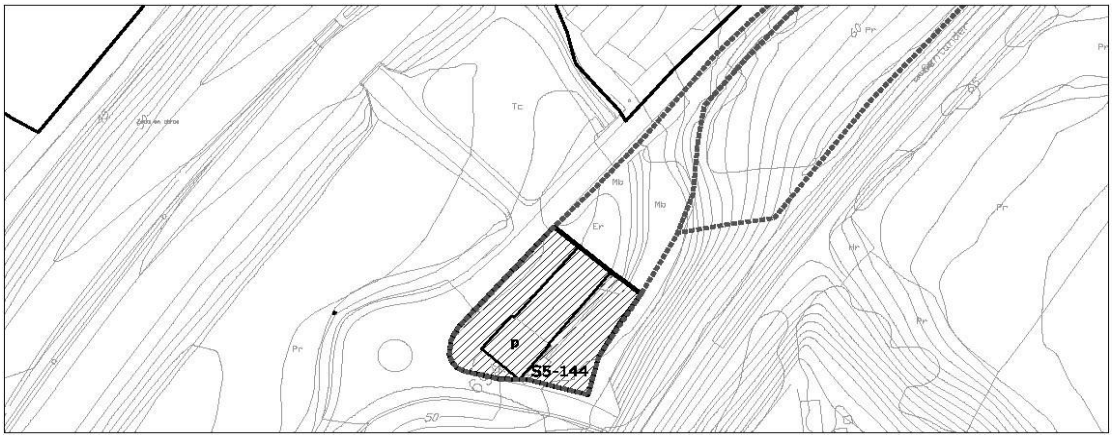


| 1- INFORMACIÓN GENERAL | |
|---|---|
| **Situación** | Viernoles |
| **Acceso** | Carretera CA-700 |
| **Titularidad** | Privada |

| 2- DATOS CATASTRALES | | | |
|---|---|---|---|
| **Referencia catastral parcela** | 39087A017006970000YD | **Localización** | PB Viernoles 69A Pol 17 Parc 697 |
| **Referencia catastral edificación** | 39087A017006970001UF | | |

| 3- CARACTERÍSTICAS DE LA PARCELA | | | | | | |
|---|---|---|---|---|---|---|
| **Uso principal parcela** | | industrial-almacén | | **Otros usos** | | |
| **Superficie total (m²)** | | 4.266,00 | | **% ocupacion** | 10,71 | |
| **Viario acceso** | **Cerramiento** | **Electricidad** | **Agua** | **Saneamiento** | **Alumbrado** | **Otros** |
| asfaltado | mixta | si | si | | si | |


| 4- CARACTERÍSTICAS DE LAS EDIFICACIONES | | | | | |
|---|---|---|---|---|---|
| | **principal** | **anejo 1** | **anejo 2** | **anejo 3** | **otros** |
| **Uso** | almacén | | | | |
| **Antigüedad** | 1980 | | | | |
| **Superficie ocupación (m²)** | 457,00 | | | | |
| **Nº plantas(sobre/bajo rasante)** | 1 | | | | |
| **Superficie construída (m²)** | 469,00 | | | | |
| **Características constructivas:** | | | | | |
| **· Cerramiento de fachada** | enfoscado | | | | |
| **· Tipo de cubierta** | inclinada | | | | |
| **· Material de cubierta** | uralita | | | | |
| **· Estructura** | hormigón | | | | |
| **· Carpintería** | metálico | | | | |
| **Estado** | bueno | | | | |

| IDENTIFICACIÓN y LOCALIZACIÓN | Sector 5 Nº 144 |
|---|---|
| Finca, paraje "Rozas". | |

| 5- SITUACION URBANISTICA Y AMBIENTAL | | |
|---|---|---|
| **Clase y categoría de suelo** | Suelo Rústico de Especial Protección de Recurso de Suelo | SR-EP-RS |
| **Protección** | | |
| **Afecciones** | Límite de edificación de la carretera CA-700.<br>Límite de edificación del ferrocarril RENFE Santander-Palencia. | |
| **Observaciones** | Nave industrial aislada en buen estado y con síntomas de actividad. | |

| IDENTIFICACIÓN y LOCALIZACIÓN | Sector 5<br>Nº 145 |
|---|---|
| Finca, paraje "Escabadas". | |

**LOCALIZACIÓN**

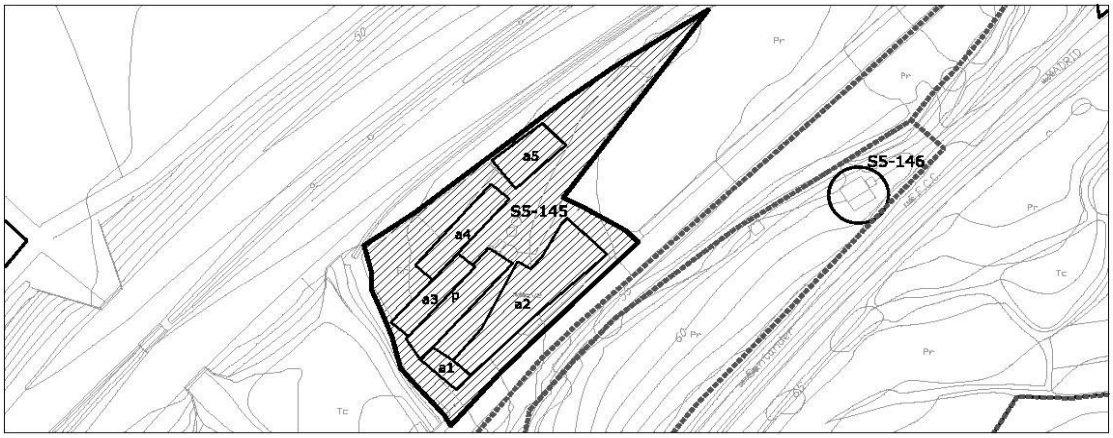


| 1- INFORMACIÓN GENERAL | |
|---|---|
| **Situación** | Viernoles |
| **Acceso** | Carretera CA-700 |
| **Titularidad** | Privada |

| 2- DATOS CATASTRALES | | | |
|---|---|---|---|
| **Referencia catastral parcela** | 39087A017007760000YB | **Localización** | PB Viernoles 71M Pol 17 Parc 776 |
| **Referencia catastral edificación** | | | |

| 3- CARACTERÍSTICAS DE LA PARCELA | | | | | | |
|---|---|---|---|---|---|---|
| **Uso principal parcela** | | industria-agropecuaria | | **Otros usos** | ganadero | |
| **Superficie total (m²)** | | 3.611,00 | | **% ocupacion** | 36,91 | |
| **Viario acceso** | **Cerramiento** | **Electricidad** | **Agua** | **Saneamiento** | **Alumbrado** | **Otros** |
| asfaltado | sin vallar | si | | | si | |


| 4- CARACTERÍSTICAS DE LAS EDIFICACIONES | | | | | |
|---|---|---|---|---|---|
| | **principal** | **anejo 1** | **anejo 2-4** | **anejo 3-5** | **otros** |
| **Uso** | industrial | almacén | ganadero | ganadero | |
| **Antigüedad** | 1975 | | | | |
| **Superficie ocupación (m²)** | 241,00 | 68,00 | 706,00 | 318,00 | |
| **Nº plantas(sobre/bajo rasante)** | 1 | 1 | 1 | 1 | |
| **Superficie construída (m²)** | 241,00 | 68,00 | 706,00 | 318,00 | |
| **Características constructivas:** | | | | | |
| **· Cerramiento de fachada** | bloque | enfoscado | bloque | bloque | |
| **· Tipo de cubierta** | inclinada | inclinada | inclinada | inclinada | |
| **· Material de cubierta** | teja | metálica | metálica | uralita | |
| **· Estructura** | hormigón | hormigón | hormigón | hormigón | |
| **· Carpintería** | metálico | metálico | metálico | metálico | |
| **Estado** | bueno | bueno | bueno | bueno | |

| IDENTIFICACIÓN y LOCALIZACIÓN | Sector 5 Nº 145 |
|---|---|
| Finca, paraje "Escabadas". | |

| 5- SITUACION URBANISTICA Y AMBIENTAL | | |
|---|---|---|
| **Clase y categoría de suelo** | Suelo Rústico de Especial Protección de Recurso de Suelo | SR-EP-RS |
| **Protección** | | |
| **Afecciones** | Límite de edificación de la Autovía A-67. | |
| **Observaciones** | Industria ganadera con estabulaciónes anejas. | |

| IDENTIFICACIÓN y LOCALIZACIÓN | Sector 5 Nº 146 |
|---|---|
| Finca, paraje "Rozas". | |

**LOCALIZACIÓN**

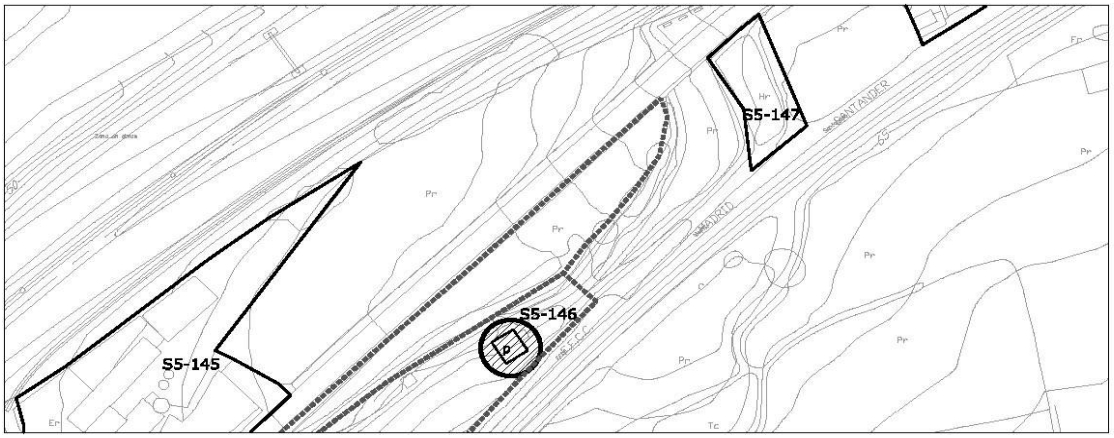


| 1- INFORMACIÓN GENERAL | |
|---|---|
| **Situación** | Viernoles |
| **Acceso** | Carretera CA-700 |
| **Titularidad** | Privada |

| 2- DATOS CATASTRALES | | | |
|---|---|---|---|
| **Referencia catastral parcela** | 39087A017006590000YO | **Localización** | PB Viernoles 71N Pol 17 Parc 659 |
| **Referencia catastral edificación** | | | |

| 3- CARACTERÍSTICAS DE LA PARCELA | | | | | | |
|---|---|---|---|---|---|---|
| **Uso principal parcela** | | agrícola | | **Otros usos** | | |
| **Superficie total (m²)** | | 3.874,00 | | **% ocupacion** | 0,85 | |
| **Viario acceso** | **Cerramiento** | **Electricidad** | **Agua** | **Saneamiento** | **Alumbrado** | **Otros** |
| asfaltado | metálica | | | | si | |


| 4- CARACTERÍSTICAS DE LAS EDIFICACIONES | | | | | |
|---|---|---|---|---|---|
| | **principal** | **anejo 1** | **anejo 2** | **anejo 3** | **otros** |
| **Uso** | almacén | | | | |
| **Antigüedad** | 2000 | | | | |
| **Superficie ocupación (m²)** | 33,00 | | | | |
| **Nº plantas(sobre/bajo rasante)** | 1 | | | | |
| **Superficie construída (m²)** | 33,00 | | | | |
| **Características constructivas:** | | | | | |
| **· Cerramiento de fachada** | bloque | | | | |
| **· Tipo de cubierta** | inclinada | | | | |
| **· Material de cubierta** | teja | | | | |
| **· Estructura** | | | | | |
| **· Carpintería** | | | | | |
| **Estado** | bueno | | | | |

| IDENTIFICACIÓN y LOCALIZACIÓN | Sector 5 Nº 146 |
|---|---|
| Finca, paraje "Rozas". | |

| 5- SITUACION URBANISTICA Y AMBIENTAL | | |
|---|---|---|
| **Clase y categoría de suelo** | Suelo Rústico de Especial Protección de Recurso de Suelo | SR-EP-RS |
| **Protección** | | |
| **Afecciones** | | |
| **Observaciones** | Almacén agrícola para aperos de labranza eislada en gran parcela en buen estado. | |

| IDENTIFICACIÓN y LOCALIZACIÓN | Sector 5 Nº 147 |
|---|---|
| Finca, paraje "Rozas". | |

**LOCALIZACIÓN**

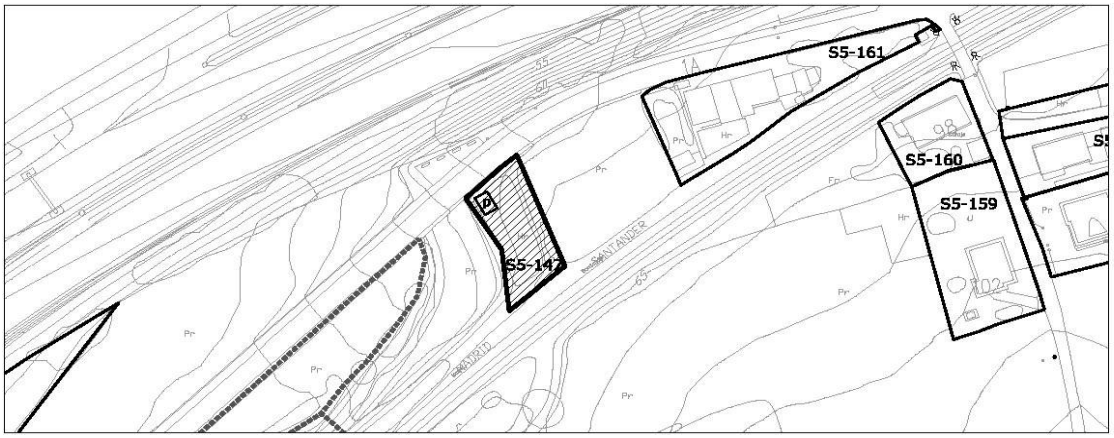


| 1- INFORMACIÓN GENERAL | |
|---|---|
| **Situación** | Viernoles |
| **Acceso** | Carretera CA-700 desviación barrio Rodanil |
| **Titularidad** | Privada |

| 2- DATOS CATASTRALES | | | |
|---|---|---|---|
| **Referencia catastral parcela** | 39087A017006570000YF | **Localización** | PB Viernoles 71O Pol 17 Parc 657 |
| **Referencia catastral edificación** | | | |

| 3- CARACTERÍSTICAS DE LA PARCELA | | | | | | |
|---|---|---|---|---|---|---|
| **Uso principal parcela** | | agrícola | | **Otros usos** | | |
| **Superficie total (m²)** | | 526,00 | | **% ocupacion** | 3,80 | |
| **Viario acceso** | **Cerramiento** | **Electricidad** | **Agua** | **Saneamiento** | **Alumbrado** | **Otros** |
| asfaltado | vegetal | si | | | | |


| 4- CARACTERÍSTICAS DE LAS EDIFICACIONES | | | | | |
|---|---|---|---|---|---|
| | **principal** | **anejo 1** | **anejo 2** | **anejo 3** | **otros** |
| **Uso** | agrícola | | | | |
| **Antigüedad** | 2006 | | | | |
| **Superficie ocupación (m²)** | 20,00 | | | | |
| **Nº plantas(sobre/bajo rasante)** | 1 | | | | |
| **Superficie construída (m²)** | 20,00 | | | | |
| **Características constructivas:** | | | | | |
| **· Cerramiento de fachada** | metálico | | | | |
| **· Tipo de cubierta** | inclinada | | | | |
| **· Material de cubierta** | metálica | | | | |
| **· Estructura** | metálico | | | | |
| **· Carpintería** | | | | | |
| **Estado** | bueno | | | | |

| IDENTIFICACIÓN y LOCALIZACIÓN | Sector 5 Nº 147 |
|---|---|
| Finca, paraje "Rozas". | |

| 5- SITUACION URBANISTICA Y AMBIENTAL | | |
|---|---|---|
| **Clase y categoría de suelo** | Suelo Rústico de Especial Protección de Recurso de Suelo | SR-EP-RS |
| **Protección** | | |
| **Afecciones** | Límite de edificación de la Autovía A-67 | |
| **Observaciones** | Edificación agrícola de aperos de labranza. | |

| IDENTIFICACIÓN y LOCALIZACIÓN | Sector 5 Nº 148 |
|---|---|
| Finca, paraje "Rozas". | |

**LOCALIZACIÓN**

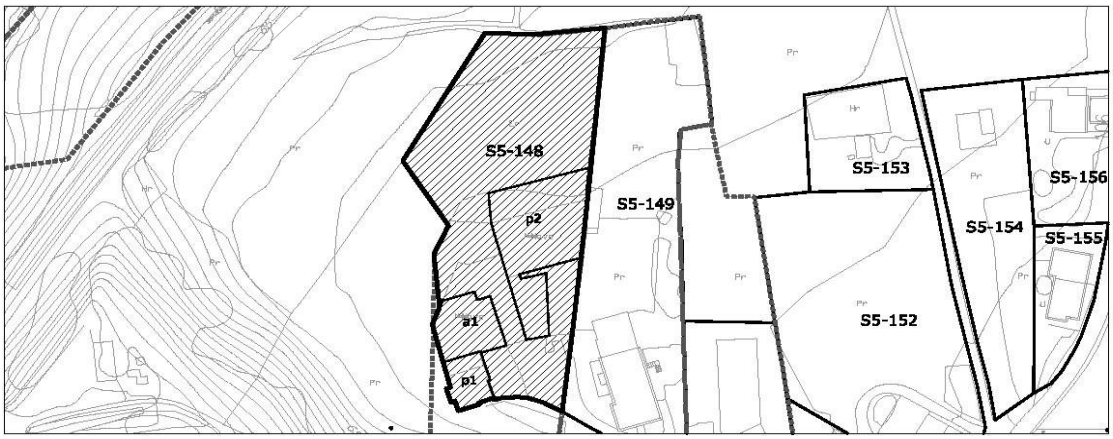


| 1- INFORMACIÓN GENERAL | |
|---|---|
| **Situación** | Viernoles |
| **Acceso** | Carretera CA-700 deviación barrio Rodanil |
| **Titularidad** | Privada |

| 2- DATOS CATASTRALES | | | |
|---|---|---|---|
| **Referencia catastral parcela** | 39087A017006900000YL | **Localización** | PB Viernoles 120B Pol 17 Parc 690 |
| **Referencia catastral edificación** | | | |

| 3- CARACTERÍSTICAS DE LA PARCELA | | | | | | |
|---|---|---|---|---|---|---|
| **Uso principal parcela** | | residencial | | **Otros usos** | ganadero | |
| **Superficie total (m²)** | | 5.546,00 | | **% ocupacion** | 21,37 | |
| **Viario acceso** | **Cerramiento** | **Electricidad** | **Agua** | **Saneamiento** | **Alumbrado** | **Otros** |
| asfaltado | sin vallar | si | si | | si | |


| 4- CARACTERÍSTICAS DE LAS EDIFICACIONES | | | | | |
|---|---|---|---|---|---|
| | **principal 1** | **principal 2** | **anejo 1** | **anejo 2** | **otros** |
| **Uso** | vivienda | ganadero | almacén | | |
| **Antigüedad** | 1987 | | | | |
| **Superficie ocupación (m²)** | 148,00 | 777,00 | 260,00 | | |
| **Nº plantas(sobre/bajo rasante)** | 1 | 1 | 1 | | |
| **Superficie construída (m²)** | 148,00 | 777,00 | 260,00 | | |
| **Características constructivas:** | | | | | |
| **· Cerramiento de fachada** | cerámico | bloque | bloque | | |
| **· Tipo de cubierta** | inclinada | inclinada | inclinada | | |
| **· Material de cubierta** | pizarra | uralita | uralita | | |
| **· Estructura** | hormigón | hormgión | hormgión | | |
| **· Carpintería** | metálico | metálico | metálico | | |
| **Estado** | bueno | bueno | bueno | | |

| IDENTIFICACIÓN y LOCALIZACIÓN | Sector 5 Nº 148 |
|---|---|
| Finca, paraje "Rozas". | |

| 5- SITUACION URBANISTICA Y AMBIENTAL | | |
|---|---|---|
| **Clase y categoría de suelo** | Suelo Rústico de Especial Protección de Recurso de Suelo | SR-EP-RS |
| **Protección** | | |
| **Afecciones** | | |
| **Observaciones** | Edificación residencial aislada con anejos ganaderos y componente industrial ligado a la primera transfromación. | |

| IDENTIFICACIÓN y LOCALIZACIÓN | Sector 5 Nº 149 |
|---|---|
| Finca, paraje "Rozas". | |

**LOCALIZACIÓN**

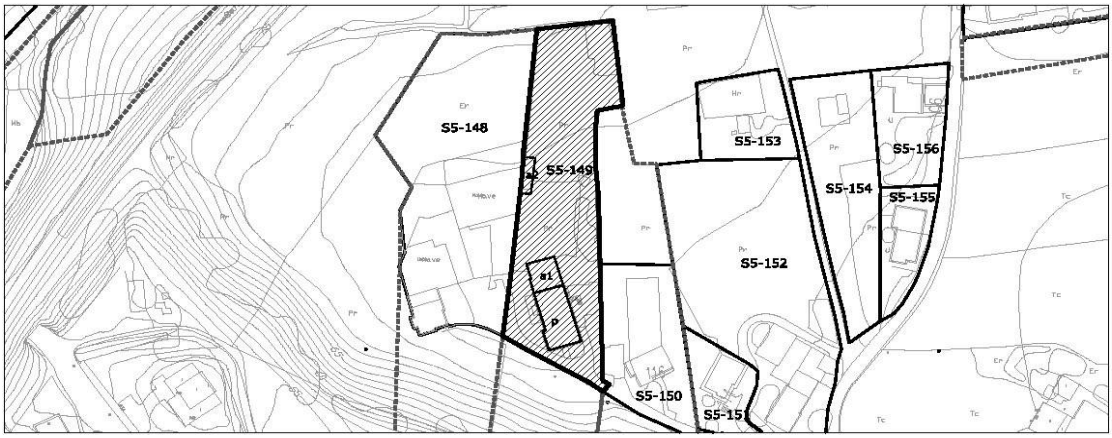


| 1- INFORMACIÓN GENERAL | |
|---|---|
| **Situación** | Viernoles |
| **Acceso** | Carretera CA-700 desviación barrio Rodanil |
| **Titularidad** | Privada |

| 2- DATOS CATASTRALES | | | |
|---|---|---|---|
| **Referencia catastral parcela** | 39087A017007120000YB | **Localización** | PB Viernoles 118A Pol 17 Parc 712 |
| **Referencia catastral edificación** | 001907400VN19E0001YB; 001907400VN19E0002UZ; 001907400VN19E00( | | |

| 3- CARACTERÍSTICAS DE LA PARCELA | | | | | | |
|---|---|---|---|---|---|---|
| **Uso principal parcela** | | residencial | | **Otros usos** | | |
| **Superficie total (m²)** | | 4.791,00 | | **% ocupacion** | 7,49 | |
| **Viario acceso** | **Cerramiento** | **Electricidad** | **Agua** | **Saneamiento** | **Alumbrado** | **Otros** |
| asfaltado | sin vallar | si | si | | | |

| 4- CARACTERÍSTICAS DE LAS EDIFICACIONES | | | | | |
|---|---|---|---|---|---|
| | **principal** | **anejo 1** | **anejo 2** | **anejo 3** | **otros** |
| **Uso** | vivienda | almacén | almacén | | |
| **Antigüedad** | 1999 | 1984 | 1984 | | |
| **Superficie ocupación (m²)** | 213,00 | 101,00 | 45,00 | | |
| **Nº plantas(sobre/bajo rasante)** | 2 | 1 | 1 | | |
| **Superficie construída (m²)** | 404,00 | 101,00 | 45,00 | | |
| **Características constructivas:** | | | | | |
| **· Cerramiento de fachada** | enfoscado | enfoscado | metálico | | |
| **· Tipo de cubierta** | inclinada | inclinada | inclinada | | |
| **· Material de cubierta** | teja | uralita | uralita | | |
| **· Estructura** | hormlgón | hormlgón | hormlgón | | |
| **· Carpintería** | metálico | metálico | metálico | | |
| **Estado** | bueno | bueno | bueno | | |


| IDENTIFICACIÓN y LOCALIZACIÓN | Sector 5 Nº 149 |
|---|---|
| Finca, paraje "Rozas". | |

| 5- SITUACION URBANISTICA Y AMBIENTAL | | |
|---|---|---|
| **Clase y categoría de suelo** | Suelo Rústico de Especial Protección de Recurso de Suelo | SR-EP-RS |
| **Protección** | | |
| **Afecciones** | | |
| **Observaciones** | Edificación residencial aislada con anejos almacenes anejos, en buen estado reformado en 1999. | |

)3IX

| IDENTIFICACIÓN y LOCALIZACIÓN | Sector 5 Nº 150 |
|---|---|
| Finca, paraje "Rozas". | |

**LOCALIZACIÓN**

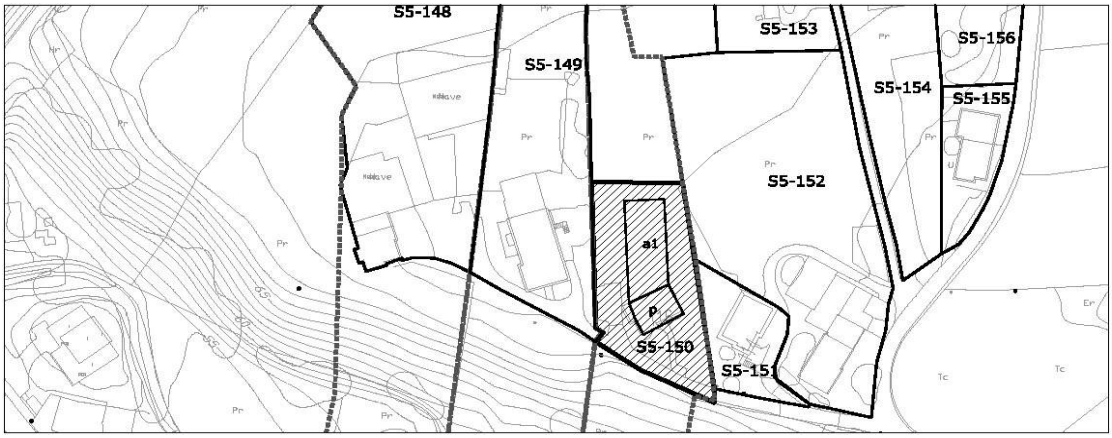


| 1- INFORMACIÓN GENERAL | |
|---|---|
| **Situación** | Viernoles |
| **Acceso** | Carretera CA-700 desviación barrio Rodanil |
| **Titularidad** | Privada |

| 2- DATOS CATASTRALES | | | |
|---|---|---|---|
| **Referencia catastral parcela** | 39087A017007110000YA | **Localización** | PB Viernoles 116 Pol 17 Parc 711 |
| **Referencia catastral edificación** | 39087A017007110001US ; 39087A017007110002ID | | |

| 3- CARACTERÍSTICAS DE LA PARCELA | | | | | | |
|---|---|---|---|---|---|---|
| **Uso principal parcela** | | residencial | | **Otros usos** | agrícola | |
| **Superficie total (m²)** | | 3.983,00 | | **% ocupacion** | 9,77 | |
| **Viario acceso** | **Cerramiento** | **Electricidad** | **Agua** | **Saneamiento** | **Alumbrado** | **Otros** |
| asfaltado | de fábrica | si | si | | | |


| 4- CARACTERÍSTICAS DE LAS EDIFICACIONES | | | | | |
|---|---|---|---|---|---|
| | **principal** | **anejo 1** | **anejo 2** | **anejo 3** | **otros** |
| **Uso** | vivienda | almacén | | | |
| **Antigüedad** | 1990 | | | | |
| **Superficie ocupación (m²)** | 112,00 | 277,00 | | | |
| **Nº plantas(sobre/bajo rasante)** | 2 | 1 | | | |
| **Superficie construída (m²)** | 224,00 | 277,00 | | | |
| **Características constructivas:** | | | | | |
| **· Cerramiento de fachada** | enfoscado | enfoscado | | | |
| **· Tipo de cubierta** | inclinada | inclinada | | | |
| **· Material de cubierta** | pizarra | uralita | | | |
| **· Estructura** | hormigón | hormgión | | | |
| **· Carpintería** | metálico | metálico | | | |
| **Estado** | bueno | bueno | | | |

| IDENTIFICACIÓN y LOCALIZACIÓN | Sector 5 Nº 150 |
|---|---|
| Finca, paraje "Rozas". | |

| 5- SITUACION URBANISTICA Y AMBIENTAL | | |
|---|---|---|
| **Clase y categoría de suelo** | Suelo Rústico de Especial Protección de Recurso de Suelo | SR-EP-RS |
| **Protección** | | |
| **Afecciones** | | |
| **Observaciones** | Edificación residencial aislada con anejo agricola y componente industrial ligado a la primera transfromación. | |

| IDENTIFICACIÓN y LOCALIZACIÓN | Sector 5 Nº 151 |
|---|---|
| Finca, paraje "Rozas". | |

**LOCALIZACIÓN**

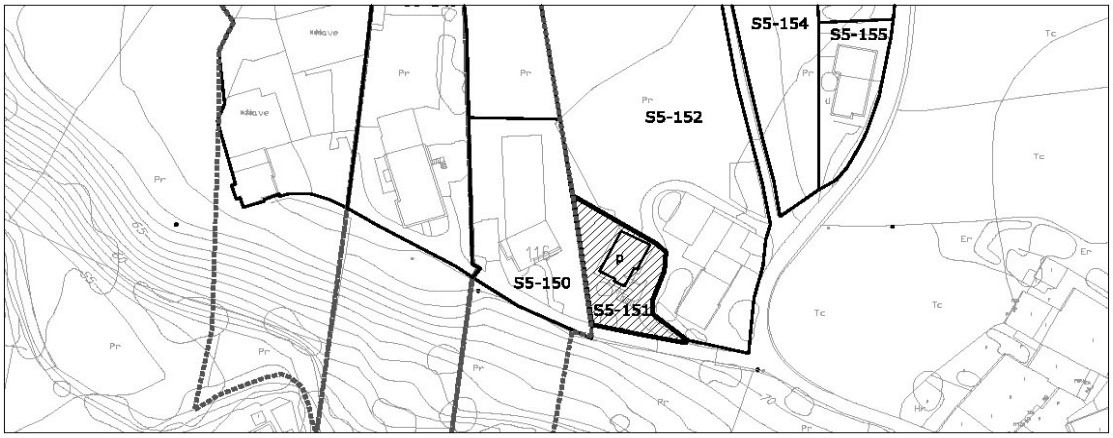


| 1- INFORMACIÓN GENERAL | |
|---|---|
| **Situación** | Viernoles |
| **Acceso** | Carretera CA-700 deviación barrio Rodanil |
| **Titularidad** | Privada |

| 2- DATOS CATASTRALES | | | |
|---|---|---|---|
| **Referencia catastral parcela** | 39087A017007980000YE | **Localización** | PB Viernoles 114 Pol 17 Parc 712 |
| **Referencia catastral edificación** | | | |

| 3- CARACTERÍSTICAS DE LA PARCELA | | | | | | |
|---|---|---|---|---|---|---|
| **Uso principal parcela** | | residencial | | **Otros usos** | | |
| **Superficie total (m²)** | | 601,00 | | **% ocupacion** | 17,64 | |
| **Viario acceso** | **Cerramiento** | **Electricidad** | **Agua** | **Saneamiento** | **Alumbrado** | **Otros** |
| asfaltado | sin vallar | si | si | | | |


| 4- CARACTERÍSTICAS DE LAS EDIFICACIONES | | | | | |
|---|---|---|---|---|---|
| | **principal** | **anejo 1** | **anejo 2** | **anejo 3** | **otros** |
| **Uso** | vivienda | | | | |
| **Antigüedad** | 1986 | | | | |
| **Superficie ocupación (m²)** | 106,00 | | | | |
| **Nº plantas(sobre/bajo rasante)** | 2 | | | | |
| **Superficie construída (m²)** | 228,00 | | | | |
| **Características constructivas:** | | | | | |
| **· Cerramiento de fachada** | ladrillo | | | | |
| **· Tipo de cubierta** | inclinada | | | | |
| **· Material de cubierta** | pizarra | | | | |
| **· Estructura** | hormIgón | | | | |
| **· Carpintería** | metálico | | | | |
| **Estado** | bueno | | | | |

| IDENTIFICACIÓN y LOCALIZACIÓN | Sector 5 Nº 151 |
|---|---|
| Finca, paraje "Rozas". | |

| 5- SITUACION URBANISTICA Y AMBIENTAL | | |
|---|---|---|
| **Clase y categoría de suelo** | Suelo Rústico de Especial Protección de Recurso de Suelo | SR-EP-RS |
| **Protección** | | |
| **Afecciones** | | |
| **Observaciones** | Edificación residencial aislada en buen estado con garaje en planta baja. | |

| IDENTIFICACIÓN y LOCALIZACIÓN | Sector 5 Nº 152 |
|---|---|
| Finca, paraje "Rozas". | |

**LOCALIZACIÓN**

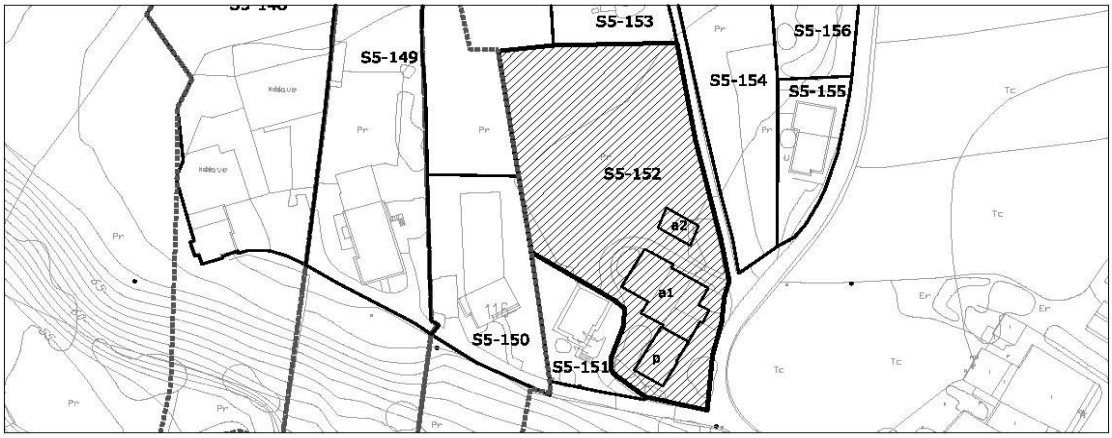


| 1- INFORMACIÓN GENERAL | |
|---|---|
| **Situación** | Viernoles |
| **Acceso** | Carretera CA-700 desviación barrio Rodanil |
| **Titularidad** | Privada |

| 2- DATOS CATASTRALES | | | |
|---|---|---|---|
| **Referencia catastral parcela** | 39087A017007100000YW | **Localización** | PB Viernoles 112A Pol 17 Parc 710 |
| **Referencia catastral edificación** | 001907100VN19E0001WB | | |

| 3- CARACTERÍSTICAS DE LA PARCELA | | | | | | |
|---|---|---|---|---|---|---|
| **Uso principal parcela** | | residencial | | **Otros usos** | ganadero | |
| **Superficie total (m²)** | | 3.846,00 | | **% ocupacion** | 12,77 | |
| **Viario acceso** | **Cerramiento** | **Electricidad** | **Agua** | **Saneamiento** | **Alumbrado** | **Otros** |
| asfaltado | vegetal | si | si | | | |


| 4- CARACTERÍSTICAS DE LAS EDIFICACIONES | | | | | |
|---|---|---|---|---|---|
| | **principal** | **anejo 1** | **anejo 2** | **anejo 3** | **otros** |
| **Uso** | vivienda | almacén | ganadero | | |
| **Antigüedad** | 1952 | 1990 | | | |
| **Superficie ocupación (m²)** | 120,00 | 313,00 | 58,00 | | |
| **Nº plantas(sobre/bajo rasante)** | 2 | 1 | 1 | | |
| **Superficie construída (m²)** | 220,00 | 313,00 | 58,00 | | |
| **Características constructivas:** | | | | | |
| **· Cerramiento de fachada** | ladrillo | bloque | | | |
| **· Tipo de cubierta** | inclinada | inclinada | inclinada | | |
| **· Material de cubierta** | teja | uralita | uralita | | |
| **· Estructura** | hormigón | hormgión | | | |
| **· Carpintería** | madera | | | | |
| **Estado** | bueno | bueno | bueno | | |

| IDENTIFICACIÓN y LOCALIZACIÓN | Sector 5 Nº 152 |
|---|---|
| Finca, paraje "Rozas". | |

| 5- SITUACION URBANISTICA Y AMBIENTAL | | |
|---|---|---|
| **Clase y categoría de suelo** | Suelo Rústico de Especial Protección de Recurso de Suelo | SR-EP-RS |
| **Protección** | | |
| **Afecciones** | | |
| **Observaciones** | Edificación residencial aislada con anejos agricolas y ganaderoscon componente industrial ligado a la primera transfromación. | |

| IDENTIFICACIÓN y LOCALIZACIÓN | Sector 5 Nº 153 |
|---|---|
| Finca, paraje "Rozas". | |

**LOCALIZACIÓN**

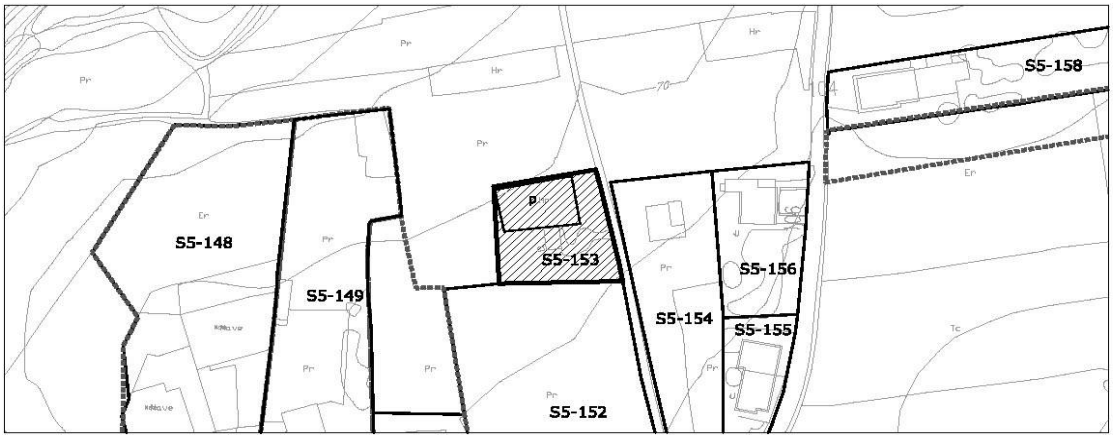


| 1- INFORMACIÓN GENERAL | |
|---|---|
| **Situación** | Viernoles |
| **Acceso** | Carretera CA-700 desviación barrio Rodanil |
| **Titularidad** | Privada |

| 2- DATOS CATASTRALES | | | |
|---|---|---|---|
| **Referencia catastral parcela** | 39087A017007820000YQ | **Localización** | PB Viernoles 106B Pol 17 Parc 782 |
| **Referencia catastral edificación** | | | |

| 3- CARACTERÍSTICAS DE LA PARCELA | | | | | | |
|---|---|---|---|---|---|---|
| **Uso principal parcela** | | agrícola | | **Otros usos** | | |
| **Superficie total (m²)** | | 893,00 | | **% ocupacion** | 7,05 | |
| **Viario acceso** | **Cerramiento** | **Electricidad** | **Agua** | **Saneamiento** | **Alumbrado** | **Otros** |
| tierra | metálica | | | | | |


| 4- CARACTERÍSTICAS DE LAS EDIFICACIONES | | | | | |
|---|---|---|---|---|---|
| | **principal** | **anejo 1** | **anejo 2** | **anejo 3** | **otros** |
| **Uso** | agrícola | | | | |
| **Antigüedad** | 2002 | | | | |
| **Superficie ocupación (m²)** | 63,00 | | | | |
| **Nº plantas(sobre/bajo rasante)** | 1 | | | | |
| **Superficie construída (m²)** | 63,00 | | | | |
| **Características constructivas:** | | | | | |
| **· Cerramiento de fachada** | bloque | | | | |
| **· Tipo de cubierta** | inclinada | | | | |
| **· Material de cubierta** | teja | | | | |
| **· Estructura** | | | | | |
| **· Carpintería** | madera | | | | |
| **Estado** | bueno | | | | |

| IDENTIFICACIÓN y LOCALIZACIÓN | Sector 5 Nº 153 |
|---|---|
| Finca, paraje "Rozas". | |

| 5- SITUACION URBANISTICA Y AMBIENTAL | | |
|---|---|---|
| **Clase y categoría de suelo** | Suelo Rústico de Especial Protección de Recurso de Suelo | SR-EP-RS |
| **Protección** | | |
| **Afecciones** | | |
| **Observaciones** | Edificación agrícola para aperos de larbanza. | |

| IDENTIFICACIÓN y LOCALIZACIÓN | Sector 5 Nº 154 |
|---|---|
| Finca, paraje "Rozas". | |

**LOCALIZACIÓN**

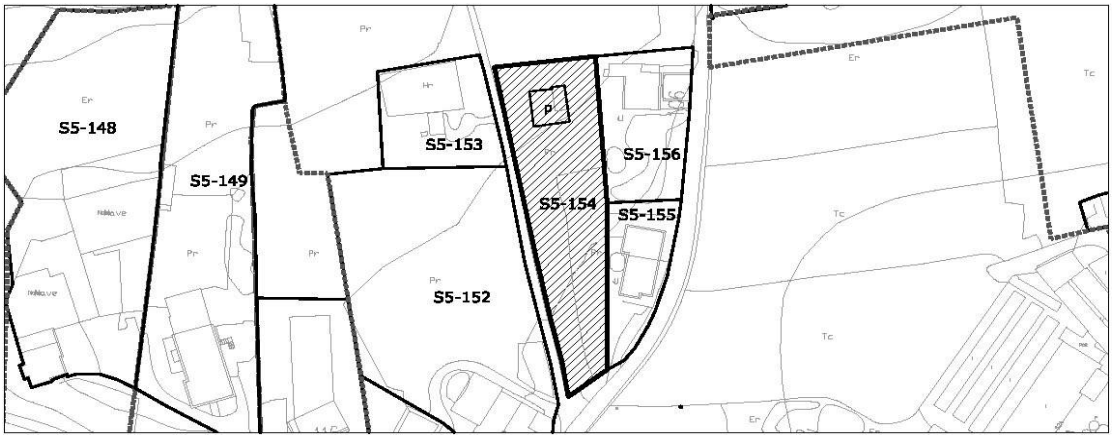


| 1- INFORMACIÓN GENERAL | |
|---|---|
| **Situación** | Viernoles |
| **Acceso** | Carretera CA-700 desviación barrio Rodanil |
| **Titularidad** | Privada |

| 2- DATOS CATASTRALES | | | |
|---|---|---|---|
| **Referencia catastral parcela** | 39087A017006860000YP | **Localización** | PB Viernoles 104A Pol 17 Parc 686 |
| **Referencia catastral edificación** | | | |

| 3- CARACTERÍSTICAS DE LA PARCELA | | | | | | |
|---|---|---|---|---|---|---|
| **Uso principal parcela** | | agrícola | | **Otros usos** | | |
| **Superficie total (m²)** | | 2.171,00 | | **% ocupacion** | 3,82 | |
| **Viario acceso** | **Cerramiento** | **Electricidad** | **Agua** | **Saneamiento** | **Alumbrado** | **Otros** |
| tierra | metálica | | | | | |


| 4- CARACTERÍSTICAS DE LAS EDIFICACIONES | | | | | |
|---|---|---|---|---|---|
| | **principal** | **anejo 1** | **anejo 2** | **anejo 3** | **otros** |
| **Uso** | agrícola | | | | |
| **Antigüedad** | 2002 | | | | |
| **Superficie ocupación (m²)** | 83,00 | | | | |
| **Nº plantas(sobre/bajo rasante)** | 1 | | | | |
| **Superficie construída (m²)** | 83,00 | | | | |
| **Características constructivas:** | | | | | |
| **· Cerramiento de fachada** | bloque | | | | |
| **· Tipo de cubierta** | inclinada | | | | |
| **· Material de cubierta** | metálica | | | | |
| **· Estructura** | | | | | |
| **· Carpintería** | | | | | |
| **Estado** | bueno | | | | |

| IDENTIFICACIÓN y LOCALIZACIÓN | Sector 5 Nº 154 |
|---|---|
| Finca, paraje "Rozas". | |

| 5- SITUACION URBANISTICA Y AMBIENTAL | | |
|---|---|---|
| **Clase y categoría de suelo** | Suelo Rústico de Especial Protección de Recurso de Suelo | SR-EP-RS |
| **Protección** | | |
| **Afecciones** | | |
| **Observaciones** | Edificación agrícola para aperos de larbanza. | |

| IDENTIFICACIÓN y LOCALIZACIÓN | Sector 5 Nº 155 |
|---|---|
| Finca, paraje "Rozas". | |

**LOCALIZACIÓN**

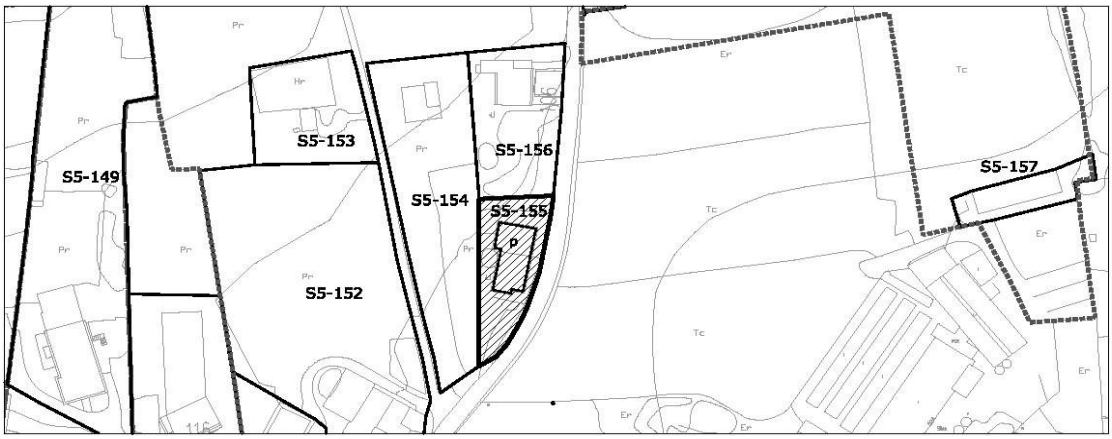


| 1- INFORMACIÓN GENERAL | |
|---|---|
| **Situación** | Viernoles |
| **Acceso** | Carretera CA-700 desviación barrio Rodanil |
| **Titularidad** | Privada |

| 2- DATOS CATASTRALES | | | |
|---|---|---|---|
| **Referencia catastral parcela** | 39087A017006850000YQ | **Localización** | PB Viernoles 110 Pol 17 Parc 685 |
| **Referencia catastral edificación** | 001906900VN19E0001AB ; 001907000VN19E0001HB | | |

| 3- CARACTERÍSTICAS DE LA PARCELA | | | | | | |
|---|---|---|---|---|---|---|
| **Uso principal parcela** | | residencial | | **Otros usos** | | |
| **Superficie total (m²)** | | 612,00 | | **% ocupacion** | 25,98 | |
| **Viario acceso** | **Cerramiento** | **Electricidad** | **Agua** | **Saneamiento** | **Alumbrado** | **Otros** |
| asfaltado | de fábrica | si | si | | | |


| 4- CARACTERÍSTICAS DE LAS EDIFICACIONES | | | | | |
|---|---|---|---|---|---|
| | **principal** | **anejo 1** | **anejo 2** | **anejo 3** | **otros** |
| **Uso** | vivienda | | | | |
| **Antigüedad** | 1964 | | | | |
| **Superficie ocupación (m²)** | 159,00 | | | | |
| **Nº plantas(sobre/bajo rasante)** | 2 | | | | |
| **Superficie construída (m²)** | 311,00 | | | | |
| **Características constructivas:** | | | | | |
| **· Cerramiento de fachada** | ladrillo | | | | |
| **· Tipo de cubierta** | inclinada | | | | |
| **· Material de cubierta** | pizarra | | | | |
| **· Estructura** | hormigón | | | | |
| **· Carpintería** | metálico | | | | |
| **Estado** | bueno | | | | |

| IDENTIFICACIÓN y LOCALIZACIÓN | Sector 5 Nº 155 |
|---|---|
| Finca, paraje "Rozas". | |

| 5- SITUACION URBANISTICA Y AMBIENTAL | | |
|---|---|---|
| **Clase y categoría de suelo** | Suelo Rústico de Especial Protección de Recurso de Suelo | SR-EP-RS |
| **Protección** | | |
| **Afecciones** | | |
| **Observaciones** | Edificación residencial aislada compuesta por dos viviendas adosadas con garaje en planta baja, en buen estado. | |

| IDENTIFICACIÓN y LOCALIZACIÓN | Sector 5 Nº 156 |
|---|---|
| Finca, paraje "Rozas". | |

**LOCALIZACIÓN**

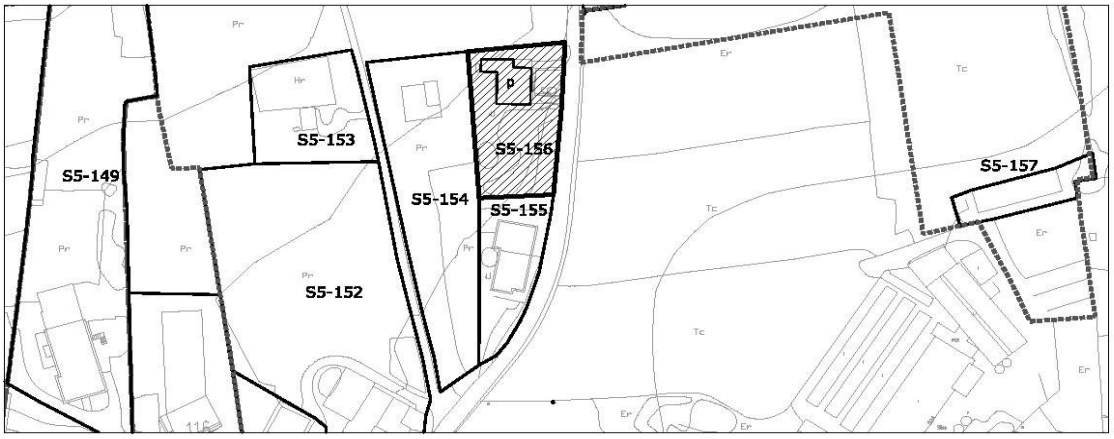


| 1- INFORMACIÓN GENERAL | |
|---|---|
| **Situación** | Viernoles |
| **Acceso** | Carretera CA-700 desviación barrio Rodanil |
| **Titularidad** | Privada |

| 2- DATOS CATASTRALES | | | |
|---|---|---|---|
| **Referencia catastral parcela** | 39087A017006840000YG | **Localización** | PB Viernoles 106Pol 17 Parc 684 |
| **Referencia catastral edificación** | 39087A017006840001UH | | |

| 3- CARACTERÍSTICAS DE LA PARCELA | | | | | | |
|---|---|---|---|---|---|---|
| **Uso principal parcela** | | residencial | | **Otros usos** | | |
| **Superficie total (m²)** | | 977,00 | | **% ocupacion** | 11,87 | |
| **Viario acceso** | **Cerramiento** | **Electricidad** | **Agua** | **Saneamiento** | **Alumbrado** | **Otros** |
| asfaltado | vegetal | si | si | | | |


| 4- CARACTERÍSTICAS DE LAS EDIFICACIONES | | | | | |
|---|---|---|---|---|---|
| | **principal** | **anejo 1** | **anejo 2** | **anejo 3** | **otros** |
| **Uso** | vivienda | | | | |
| **Antigüedad** | 1964 | | | | |
| **Superficie ocupación (m²)** | 116,00 | | | | |
| **Nº plantas(sobre/bajo rasante)** | 1 | | | | |
| **Superficie construída (m²)** | 118,00 | | | | |
| **Características constructivas:** | | | | | |
| **· Cerramiento de fachada** | enfoscado | | | | |
| **· Tipo de cubierta** | inclinada | | | | |
| **· Material de cubierta** | teja | | | | |
| **· Estructura** | hormigón | | | | |
| **· Carpintería** | metálico | | | | |
| **Estado** | bueno | | | | |

| IDENTIFICACIÓN y LOCALIZACIÓN | Sector 5 Nº 156 |
|---|---|
| Finca, paraje "Rozas". | |

| 5- SITUACION URBANISTICA Y AMBIENTAL | | |
|---|---|---|
| **Clase y categoría de suelo** | Suelo Rústico de Especial Protección de Recurso de Suelo | SR-EP-RS |
| **Protección** | | |
| **Afecciones** | | |
| **Observaciones** | Edificación residencial aislada en buen estado. La aprcela está aprcialmente cultivada. | |

| IDENTIFICACIÓN y LOCALIZACIÓN | Sector 5 Nº 157 |
|---|---|
| Finca, paraje "Rozas". | |

**LOCALIZACIÓN**

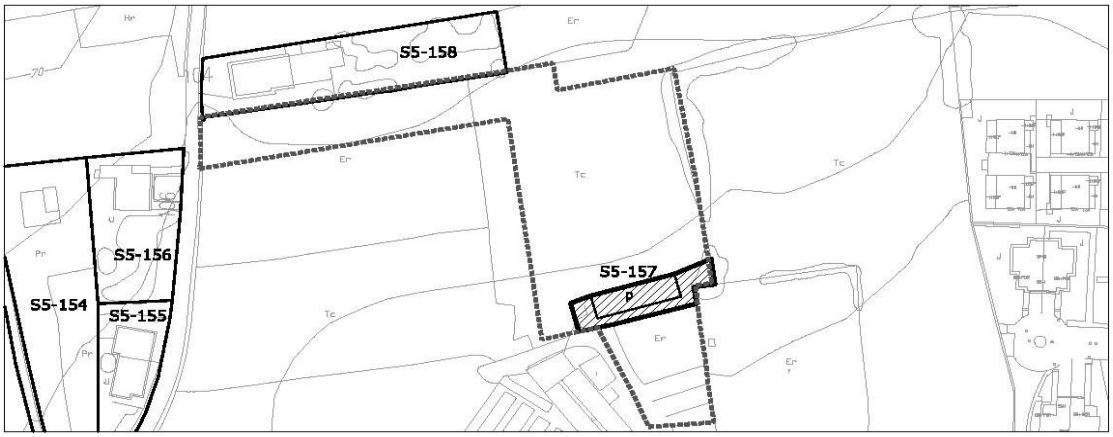


| 1- INFORMACIÓN GENERAL | |
|---|---|
| **Situación** | Viernoles |
| **Acceso** | Carretera CA-700 desviación barrio Rodanil |
| **Titularidad** | Privada |

| 2- DATOS CATASTRALES | | | |
|---|---|---|---|
| **Referencia catastral parcela** | 39087A017056430000YO | **Localización** | PB Viernoles 104A Pol 17 Parc 5643 |
| **Referencia catastral edificación** | | | |

| 3- CARACTERÍSTICAS DE LA PARCELA | | | | | | |
|---|---|---|---|---|---|---|
| **Uso principal parcela** | | ganadero | | **Otros usos** | agrícola | |
| **Superficie total (m²)** | | 4.994,00 | | **% ocupacion** | 3,04 | |
| **Viario acceso** | **Cerramiento** | **Electricidad** | **Agua** | **Saneamiento** | **Alumbrado** | **Otros** |
| tierra | metálica | | | | | |


| 4- CARACTERÍSTICAS DE LAS EDIFICACIONES | | | | | |
|---|---|---|---|---|---|
| | **principal** | **anejo 1** | **anejo 2** | **anejo 3** | **otros** |
| **Uso** | ganadero | | | | |
| **Antigüedad** | 1980 | | | | |
| **Superficie ocupación (m²)** | 152,00 | | | | |
| **Nº plantas(sobre/bajo rasante)** | 1 | | | | |
| **Superficie construída (m²)** | 152,00 | | | | |
| **Características constructivas:** | | | | | |
| **· Cerramiento de fachada** | bloque | | | | |
| **· Tipo de cubierta** | inclinada | | | | |
| **· Material de cubierta** | uralita | | | | |
| **· Estructura** | | | | | |
| **· Carpintería** | | | | | |
| **Estado** | bueno | | | | |

| IDENTIFICACIÓN y LOCALIZACIÓN | Sector 5 Nº 157 |
|---|---|
| Finca, paraje "Rozas". | |

| 5- SITUACION URBANISTICA Y AMBIENTAL | | |
|---|---|---|
| **Clase y categoría de suelo** | Suelo Rústico de Especial Protección de Recurso de Suelo | SR-EP-RS |
| **Protección** | | |
| **Afecciones** | | |
| **Observaciones** | Podría guardar cierta relación con la parcela contigua 4772008VN1947B0001WU con carácter de industria agropecuaria.<br><br>Edificación agrícola y ganadera. La parcela se encuentra parcialmetne cultivada. | |

| IDENTIFICACIÓN y LOCALIZACIÓN | Sector 5<br>Nº 158 |
|---|---|
| Finca, paraje "Rozas". | |

**LOCALIZACIÓN**

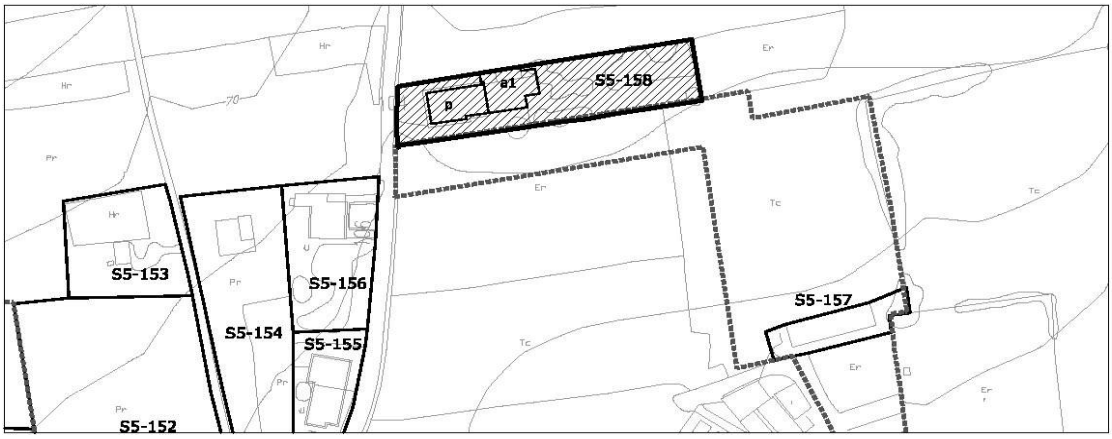


| 1- INFORMACIÓN GENERAL | |
|---|---|
| **Situación** | Viernoles |
| **Acceso** | Carretera CA-700 desviación barrio Rodanil |
| **Titularidad** | Privada |

| 2- DATOS CATASTRALES | | | |
|---|---|---|---|
| **Referencia catastral parcela** | 39087A017006530000YQ | **Localización** | PB Viernoles 104 Pol 17 Parc 653 |
| **Referencia catastral edificación** | | | |

| 3- CARACTERÍSTICAS DE LA PARCELA | | | | | | |
|---|---|---|---|---|---|---|
| **Uso principal parcela** | | residencial | | **Otros usos** | agrícola | |
| **Superficie total (m²)** | | 1.405,00 | | **% ocupacion** | 19,57 | |
| **Viario acceso** | **Cerramiento** | **Electricidad** | **Agua** | **Saneamiento** | **Alumbrado** | **Otros** |
| asfaltado | metálica | si | si | | | |


| 4- CARACTERÍSTICAS DE LAS EDIFICACIONES | | | | | |
|---|---|---|---|---|---|
| | **principal** | **anejo 1** | **anejo 2** | **anejo 3** | **otros** |
| **Uso** | vivienda | agrícola | | | |
| **Antigüedad** | 1980 | | | | |
| **Superficie ocupación (m²)** | 130,00 | 145,00 | | | |
| **Nº plantas(sobre/bajo rasante)** | 2 | 1 | | | |
| **Superficie construída (m²)** | 260,00 | 145,00 | | | |
| **Características constructivas:** | | | | | |
| **· Cerramiento de fachada** | enfoscado | enfoscado | | | |
| **· Tipo de cubierta** | inclinada | inclinada | | | |
| **· Material de cubierta** | teja | uralita | | | |
| **· Estructura** | hormigón | hormigón | | | |
| **· Carpintería** | metálico | metálico | | | |
| **Estado** | bueno | bueno | | | |

| IDENTIFICACIÓN y LOCALIZACIÓN | Sector 5 Nº 158 |
|---|---|
| Finca, paraje "Rozas". | |

| 5- SITUACION URBANISTICA Y AMBIENTAL | | |
|---|---|---|
| **Clase y categoría de suelo** | Suelo Rústico de Especial Protección de Recurso de Suelo | SR-EP-RS |
| **Protección** | | |
| **Afecciones** | | |
| **Observaciones** | Edificación residencial aislada con anejo agrícola adosado en buen estado. La parcela se encuentra cultivada. | |

| IDENTIFICACIÓN y LOCALIZACIÓN | Sector 5 Nº 159 |
|---|---|
| Finca, paraje "Rozas". | |

**LOCALIZACIÓN**

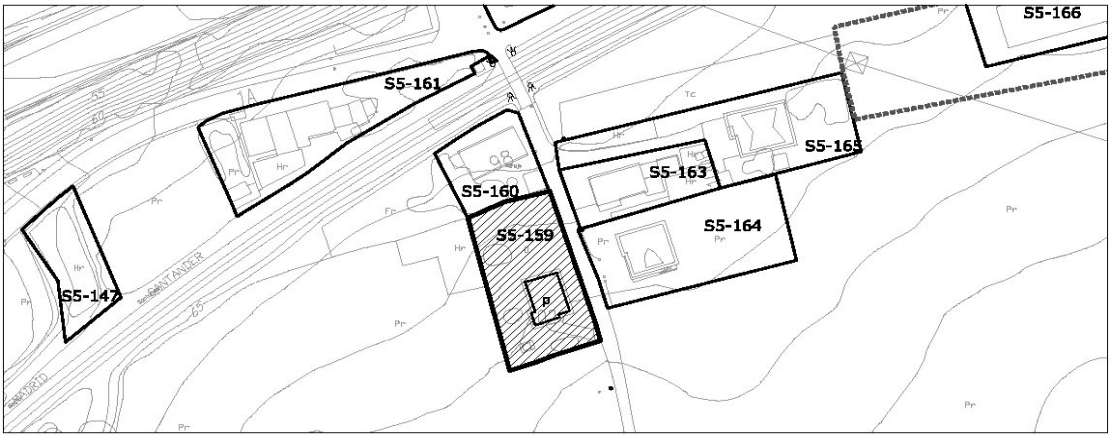


| 1- INFORMACIÓN GENERAL | |
|---|---|
| **Situación** | Viernoles |
| **Acceso** | Carretera CA-700 desviación barrio Rodanil |
| **Titularidad** | Privada |

| 2- DATOS CATASTRALES | | | |
|---|---|---|---|
| **Referencia catastral parcela** | 001906400VN19E0001SB | **Localización** | PB Viernoles 102 Pol 17 Parc 653 |
| **Referencia catastral edificación** | | | |

| 3- CARACTERÍSTICAS DE LA PARCELA | | | | | | |
|---|---|---|---|---|---|---|
| **Uso principal parcela** | | residencial | | **Otros usos** | | |
| **Superficie total (m²)** | | 627,00 | | **% ocupacion** | 17,07 | |
| **Viario acceso** | **Cerramiento** | **Electricidad** | **Agua** | **Saneamiento** | **Alumbrado** | **Otros** |
| asfaltado | de fábrica | si | si | | | |


| 4- CARACTERÍSTICAS DE LAS EDIFICACIONES | | | | | |
|---|---|---|---|---|---|
| | **principal** | **anejo 1** | **anejo 2** | **anejo 3** | **otros** |
| **Uso** | vivienda | | | | |
| **Antigüedad** | 1968 | | | | |
| **Superficie ocupación (m²)** | 107,00 | | | | |
| **Nº plantas(sobre/bajo rasante)** | 2 | | | | |
| **Superficie construída (m²)** | 186,00 | | | | |
| **Características constructivas:** | | | | | |
| **· Cerramiento de fachada** | enfoscado | | | | |
| **· Tipo de cubierta** | inclinada | | | | |
| **· Material de cubierta** | pizarra | | | | |
| **· Estructura** | hormigón | | | | |
| **· Carpintería** | metálico | | | | |
| **Estado** | bueno | | | | |

| IDENTIFICACIÓN y LOCALIZACIÓN | Sector 5 Nº 159 |
|---|---|
| Finca, paraje "Rozas". | |

| 5- SITUACION URBANISTICA Y AMBIENTAL | | |
|---|---|---|
| **Clase y categoría de suelo** | Suelo Rústico de Especial Protección de Recurso de Suelo | SR-EP-RS |
| **Protección** | | |
| **Afecciones** | Límite de edificación del ferrocarril RENFE Santander-Palencia. | |
| **Observaciones** | Edificación residencial aislada en buen estado. La parcela se encuentra ajardinada con fines recreativos. | |

| IDENTIFICACIÓN y LOCALIZACIÓN | Sector 5 Nº 160 |
|---|---|
| Finca, paraje "Rozas". | |

**LOCALIZACIÓN**

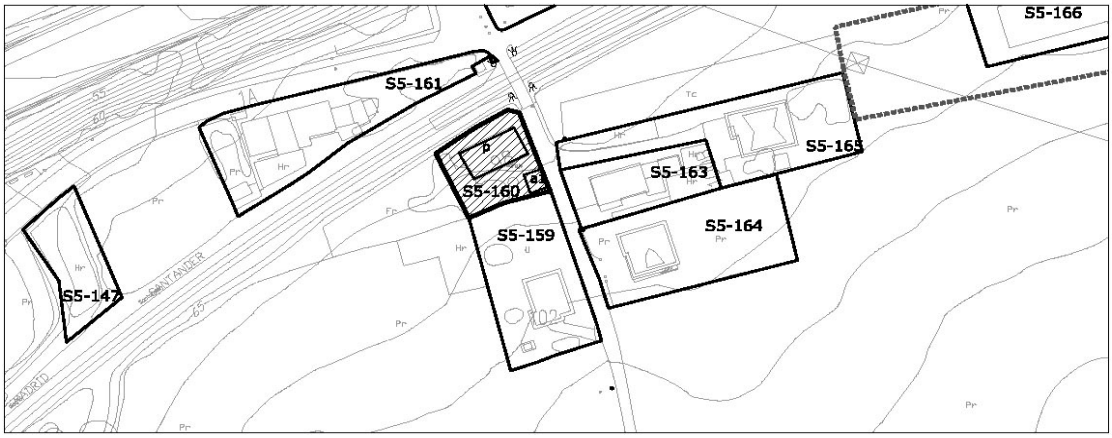


| 1- INFORMACIÓN GENERAL | |
|---|---|
| **Situación** | Viernoles |
| **Acceso** | Carretera CA-700 desviación barrio Rodanil |
| **Titularidad** | Privada |

| 2- DATOS CATASTRALES | | | |
|---|---|---|---|
| **Referencia catastral parcela** | 001906500VN19E0001ZB | **Localización** | PB Viernoles 98 Pol 17 Parc 653 |
| **Referencia catastral edificación** | 001906500VN19E0002XZ ; 001906500VN19E0003MX | | |

| 3- CARACTERÍSTICAS DE LA PARCELA | | | | | | |
|---|---|---|---|---|---|---|
| **Uso principal parcela** | | residencial | | **Otros usos** | | |
| **Superficie total (m²)** | | 574,00 | | **% ocupacion** | 27,18 | |
| **Viario acceso** | **Cerramiento** | **Electricidad** | **Agua** | **Saneamiento** | **Alumbrado** | **Otros** |
| asfaltado | de fábrica | si | si | | | |


| 4- CARACTERÍSTICAS DE LAS EDIFICACIONES | | | | | |
|---|---|---|---|---|---|
| | **principal** | **anejo 1** | **anejo 2** | **anejo 3** | **otros** |
| **Uso** | vivienda | almacén | | | |
| **Antigüedad** | 1951 | | | | |
| **Superficie ocupación (m²)** | 130,00 | 26,00 | | | |
| **Nº plantas(sobre/bajo rasante)** | 2 | 1 | | | |
| **Superficie construída (m²)** | 260,00 | 26,00 | | | |
| **Características constructivas:** | | | | | |
| **· Cerramiento de fachada** | cerámico | enfoscado | | | |
| **· Tipo de cubierta** | inclinada | inclinada | | | |
| **· Material de cubierta** | teja | uralita | | | |
| **· Estructura** | hormigón | | | | |
| **· Carpintería** | metálico | metálico | | | |
| **Estado** | bueno | bueno | | | |

| IDENTIFICACIÓN y LOCALIZACIÓN | Sector 5 Nº 160 |
|---|---|
| Finca, paraje "Rozas". | |

| 5- SITUACION URBANISTICA Y AMBIENTAL | | |
|---|---|---|
| **Clase y categoría de suelo** | Suelo Rústico de Especial Protección de Recurso de Suelo | SR-EP-RS |
| **Protección** | | |
| **Afecciones** | Límite de edificación del ferrocarril RENFE Santander-Palencia. | |
| **Observaciones** | Edificación residencial aislada en buen estado con garaje anejo. | |

| IDENTIFICACIÓN y LOCALIZACIÓN | Sector 5 Nº 161 |
|---|---|
| Finca, paraje "Rozas". | |

**LOCALIZACIÓN**

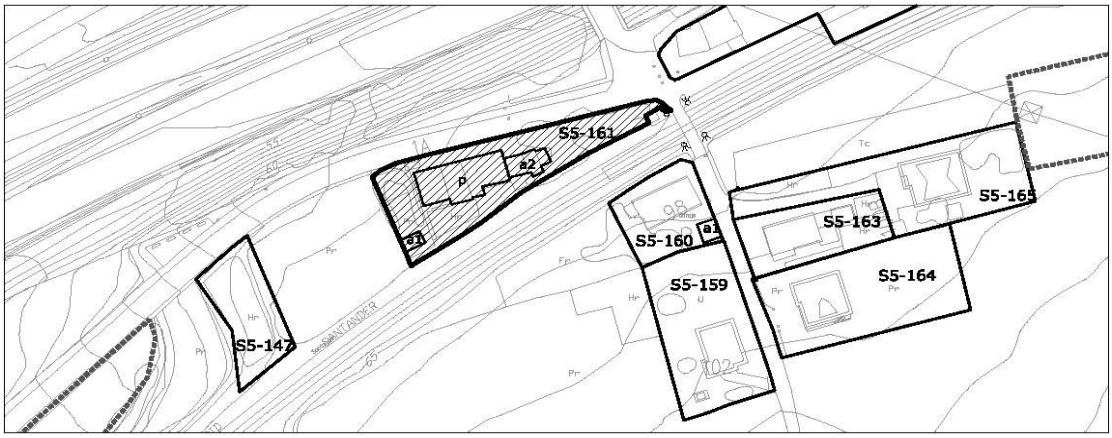


| 1- INFORMACIÓN GENERAL | |
|---|---|
| **Situación** | Viernoles |
| **Acceso** | Carretera CA-700 desviación barrio Rodanil |
| **Titularidad** | Privada |

| 2- DATOS CATASTRALES | | | |
|---|---|---|---|
| **Referencia catastral parcela** | 39087A017006540001UA | **Localización** | PB Viernoles 1A Pol 17 Parc 654 |
| **Referencia catastral edificación** | | | |

| 3- CARACTERÍSTICAS DE LA PARCELA | | | | | | |
|---|---|---|---|---|---|---|
| **Uso principal parcela** | | residencial | | **Otros usos** | | |
| **Superficie total (m²)** | | 1.157,00 | | **% ocupacion** | 27,57 | |
| **Viario acceso** | **Cerramiento** | **Electricidad** | **Agua** | **Saneamiento** | **Alumbrado** | **Otros** |
| asfaltado | de fábrica | si | si | | | |


| 4- CARACTERÍSTICAS DE LAS EDIFICACIONES | | | | | |
|---|---|---|---|---|---|
| | **principal** | **anejo 1** | **anejo 2** | **anejo 3** | **otros** |
| **Uso** | vivienda | almacén | almacén | | |
| **Antigüedad** | 2001 | | | | |
| **Superficie ocupación (m²)** | 235,00 | 20,00 | 64,00 | | |
| **Nº plantas(sobre/bajo rasante)** | 2 | 1 | 1 | | |
| **Superficie construída (m²)** | 391,00 | 20,00 | 64,00 | | |
| **Características constructivas:** | | | | | |
| **· Cerramiento de fachada** | enfoscado | bloque | enfoscado | | |
| **· Tipo de cubierta** | inclinada | inclinada | inclinada | | |
| **· Material de cubierta** | teja | uralita | teja | | |
| **· Estructura** | hormigón | | hormigón | | |
| **· Carpintería** | madera | metálico | madera | | |
| **Estado** | bueno | bueno | bueno | | |

| IDENTIFICACIÓN y LOCALIZACIÓN | Sector 5 Nº 161 |
|---|---|
| Finca, paraje "Rozas". | |

| 5- SITUACION URBANISTICA Y AMBIENTAL | | |
|---|---|---|
| **Clase y categoría de suelo** | Suelo Rústico de Especial Protección de Recurso de Suelo | SR-EP-RS |
| **Protección** | | |
| **Afecciones** | Límite de edificación de la Autovía A-67<br>Límite de edificación del ferrocarril RENFE Sanander-Palencia | |
| **Observaciones** | Edificaciónes residenciales en hilera, en buen estado con garaje anejo. | |

| IDENTIFICACIÓN y LOCALIZACIÓN | Sector 5 Nº 162 |
|---|---|
| Apeadero Viernoles, paraje "Rozas". | |

**LOCALIZACIÓN**

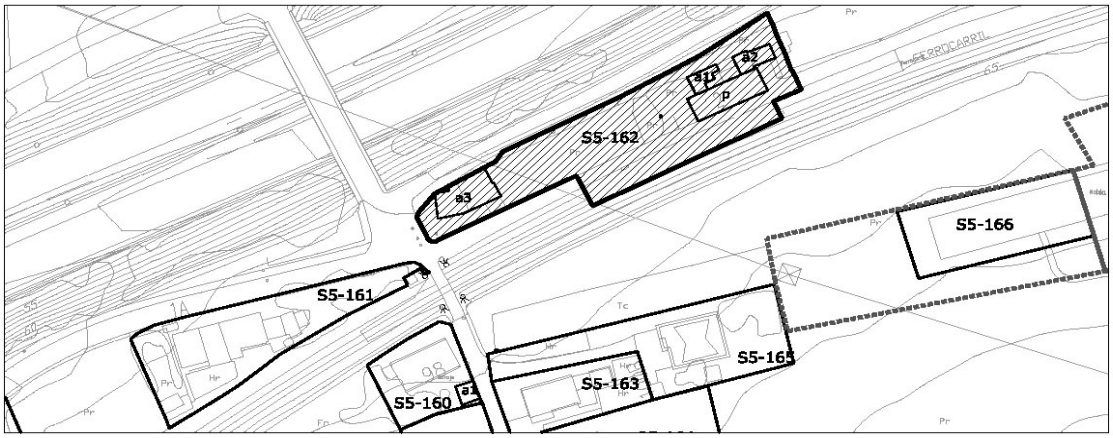


| 1- INFORMACIÓN GENERAL | |
|---|---|
| **Situación** | Viernoles |
| **Acceso** | Camino Viernoles a Tanos parelelo a la A-67 y al ffcc de RENFE. |
| **Titularidad** | Pública |

| 2- DATOS CATASTRALES | | | |
|---|---|---|---|
| **Referencia catastral parcela** | 39087A017006960000YR | **Localización** | PB Viernoles 2 Pol 17 Parc 696 |
| **Referencia catastral edificación** | 39087A017006960001UT | | |

| 3- CARACTERÍSTICAS DE LA PARCELA | | | | | | |
|---|---|---|---|---|---|---|
| **Uso principal parcela** | | equipamiento | | **Otros usos** | agrícola | |
| **Superficie total (m²)** | | 1.339,00 | | **% ocupacion** | 26,74 | |
| **Viario acceso** | **Cerramiento** | **Electricidad** | **Agua** | **Saneamiento** | **Alumbrado** | **Otros** |
| asfaltado | metálica | si | | | | |

| 4- CARACTERÍSTICAS DE LAS EDIFICACIONES | | | | | |
|---|---|---|---|---|---|
| | **principal** | **anejo 1** | **anejo 2** | **anejo 3** | **otros** |
| **Uso** | equipamiento | almacén | almacén | agrícola | |
| **Antigüedad** | 1924 | | | | |
| **Superficie ocupación (m²)** | 142,00 | 33,00 | 48,00 | 135,00 | |
| **Nº plantas(sobre/bajo rasante)** | 1 | 1 | 1 | 1 | |
| **Superficie construída (m²)** | 142,00 | 33,00 | 48,00 | 135,00 | |
| **Características constructivas:** | | | | | |
| **· Cerramiento de fachada** | enfoscado | | | madera | |
| **· Tipo de cubierta** | inclinada | | | inclinada | |
| **· Material de cubierta** | teja | | | otro | |
| **· Estructura** | muro de carga | | | | |
| **· Carpintería** | madera | | | | |
| **Estado** | bueno | | | bueno | |

| IDENTIFICACIÓN y LOCALIZACIÓN | Sector 5 Nº 162 |
|---|---|
| Apeadero Viernoles, paraje "Rozas". | |

| 5- SITUACION URBANISTICA Y AMBIENTAL | | |
|---|---|---|
| **Clase y categoría de suelo** | Suelo Rústico de Especial Protección de Recurso de Suelo | SR-EP-RS |
| **Protección** | | |
| **Afecciones** | Límite de edificación de la Autovía A-67<br>Llínea eléctrica de 220 KV | |
| **Observaciones** | Edificación ferroviaria aislada con almacenes y aperos agrícolas anejos. Se encuentra en buen estado. | |

| IDENTIFICACIÓN y LOCALIZACIÓN | Sector 5<br>Nº 163 |
|---|---|
| Finca, paraje "Rozas". | |

**LOCALIZACIÓN**




| 1- INFORMACIÓN GENERAL | |
|---|---|
| **Situación** | Viernoles |
| **Acceso** | Carretera CA-700 desviación barrio Rodanil |
| **Titularidad** | Privada |

| 2- DATOS CATASTRALES | | | |
|---|---|---|---|
| **Referencia catastral parcela** | 001906300VN19E0001EB | **Localización** | PB Viernoles 100A Pol 17 Parc 654 |
| **Referencia catastral edificación** | | | |

| 3- CARACTERÍSTICAS DE LA PARCELA | | | | | | |
|---|---|---|---|---|---|---|
| **Uso principal parcela** | | residencial | | **Otros usos** | | |
| **Superficie total (m²)** | | 606,00 | | **% ocupacion** | 17,99 | |
| **Viario acceso** | **Cerramiento** | **Electricidad** | **Agua** | **Saneamiento** | **Alumbrado** | **Otros** |
| asfaltado | de fábrica | si | si | | | |


| 4- CARACTERÍSTICAS DE LAS EDIFICACIONES | | | | | |
|---|---|---|---|---|---|
| | **principal** | **anejo 1** | **anejo 2** | **anejo 3** | **otros** |
| **Uso** | vivienda | | | | |
| **Antigüedad** | 1969 | | | | |
| **Superficie ocupación (m²)** | 109,00 | | | | |
| **Nº plantas(sobre/bajo rasante)** | 2 | | | | |
| **Superficie construída (m²)** | 207,00 | | | | |
| **Características constructivas:** | | | | | |
| **· Cerramiento de fachada** | cerámica | | | | |
| **· Tipo de cubierta** | inclinada | | | | |
| **· Material de cubierta** | teja | | | | |
| **· Estructura** | hormigón | | | | |
| **· Carpintería** | madera | | | | |
| **Estado** | bueno | | | | |

| IDENTIFICACIÓN y LOCALIZACIÓN | Sector 5 Nº 163 |
|---|---|
| Finca, paraje "Rozas". | |

| 5- SITUACION URBANISTICA Y AMBIENTAL | | |
|---|---|---|
| **Clase y categoría de suelo** | Suelo Rústico de Especial Protección de Recurso de Suelo | SR-EP-RS |
| **Protección** | | |
| **Afecciones** | Límite de edificación del ferrocarril RENFE Santander-Palencia. | |
| **Observaciones** | Edificación residencial aislada en buen estado. | |

| IDENTIFICACIÓN y LOCALIZACIÓN | Sector 5 Nº 164 |
|---|---|
| Finca, paraje "Rozas". | |

**LOCALIZACIÓN**

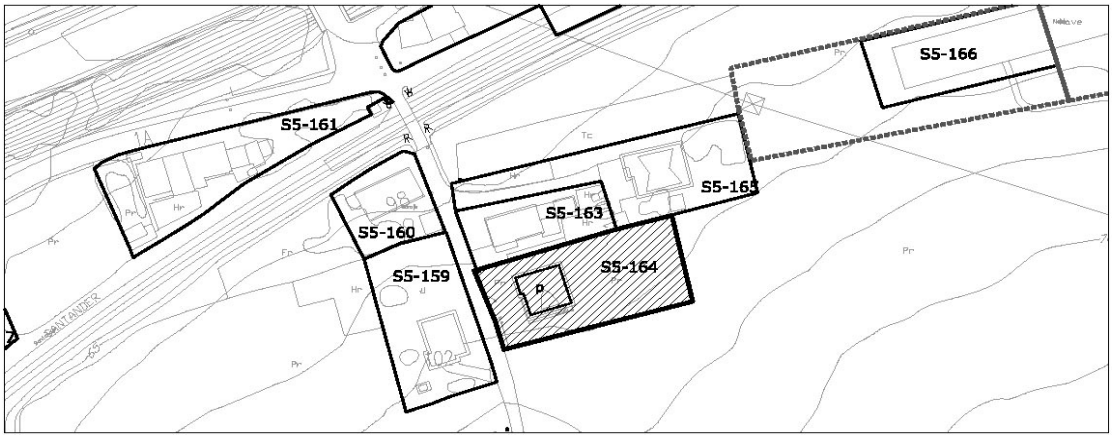


| 1- INFORMACIÓN GENERAL | |
|---|---|
| **Situación** | Viernoles |
| **Acceso** | Carretera CA-700 desviación barrio Rodanil |
| **Titularidad** | Privada |

| 2- DATOS CATASTRALES | | | |
|---|---|---|---|
| **Referencia catastral parcela** | 39087A017006210000YQ | **Localización** | PB Viernoles 100C Pol 17 Parc 621 |
| **Referencia catastral edificación** | 39087A017006210001UW | | |

| 3- CARACTERÍSTICAS DE LA PARCELA | | | | | | |
|---|---|---|---|---|---|---|
| **Uso principal parcela** | | residencial | | **Otros usos** | | |
| **Superficie total (m²)** | | 1.248,00 | | **% ocupacion** | 10,34 | |
| **Viario acceso** | **Cerramiento** | **Electricidad** | **Agua** | **Saneamiento** | **Alumbrado** | **Otros** |
| asfaltado | de fábrica | si | si | | | |


| 4- CARACTERÍSTICAS DE LAS EDIFICACIONES | | | | | |
|---|---|---|---|---|---|
| | **principal** | **anejo 1** | **anejo 2** | **anejo 3** | **otros** |
| **Uso** | vivienda | | | | |
| **Antigüedad** | 1999 | | | | |
| **Superficie ocupación (m²)** | 129,00 | | | | |
| **Nº plantas(sobre/bajo rasante)** | 2 | | | | |
| **Superficie construída (m²)** | 321,00 | | | | |
| **Características constructivas:** | | | | | |
| **· Cerramiento de fachada** | ladrillo | | | | |
| **· Tipo de cubierta** | inclinada | | | | |
| **· Material de cubierta** | teja | | | | |
| **· Estructura** | hormigón | | | | |
| **· Carpintería** | metálico | | | | |
| **Estado** | bueno | | | | |

| IDENTIFICACIÓN y LOCALIZACIÓN | Sector 5<br>Nº 164 |
|---|---|
| Finca, paraje "Rozas". | |

| 5- SITUACION URBANISTICA Y AMBIENTAL | | |
|---|---|---|
| **Clase y categoría de suelo** | Suelo Rústico de Especial Protección de Recurso de Suelo | SR-EP-RS |
| **Protección** | | |
| **Afecciones** | | |
| **Observaciones** | Edificación residencial aislada en buen estado. | |

| IDENTIFICACIÓN y LOCALIZACIÓN | Sector 5 Nº 165 |
|---|---|
| Finca, paraje "Rozas". | |

**LOCALIZACIÓN**

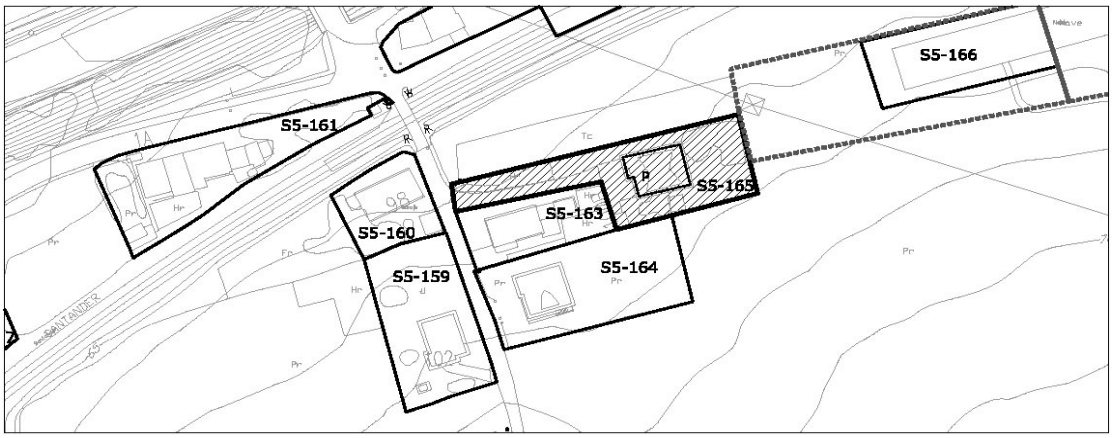


| 1- INFORMACIÓN GENERAL | |
|---|---|
| **Situación** | Viernoles |
| **Acceso** | Carretera CA-700 desviación barrio Rodanil |
| **Titularidad** | Privada |

| 2- DATOS CATASTRALES | | | |
|---|---|---|---|
| **Referencia catastral parcela** | 001906200VN19E0001JB | **Localización** | PB Viernoles 100B Pol 17 Parc 621 |
| **Referencia catastral edificación** | | | |

| 3- CARACTERÍSTICAS DE LA PARCELA | | | | | | |
|---|---|---|---|---|---|---|
| **Uso principal parcela** | | residencial | | **Otros usos** | | |
| **Superficie total (m²)** | | 1.283,00 | | **% ocupacion** | 13,25 | |
| **Viario acceso** | **Cerramiento** | **Electricidad** | **Agua** | **Saneamiento** | **Alumbrado** | **Otros** |
| asfaltado | sin vallar | si | si | | | |


| 4- CARACTERÍSTICAS DE LAS EDIFICACIONES | | | | | |
|---|---|---|---|---|---|
| | **principal** | **anejo 1** | **anejo 2** | **anejo 3** | **otros** |
| **Uso** | vivienda | | | | |
| **Antigüedad** | 1999 | | | | |
| **Superficie ocupación (m²)** | 170,00 | | | | |
| **Nº plantas(sobre/bajo rasante)** | 2 | | | | |
| **Superficie construída (m²)** | 411,00 | | | | |
| **Características constructivas:** | | | | | |
| **· Cerramiento de fachada** | ladrillo | | | | |
| **· Tipo de cubierta** | inclinada | | | | |
| **· Material de cubierta** | pizarra | | | | |
| **· Estructura** | hormigón | | | | |
| **· Carpintería** | metálico | | | | |
| **Estado** | bueno | | | | |

| IDENTIFICACIÓN y LOCALIZACIÓN | Sector 5 Nº 165 |
|---|---|
| Finca, paraje "Rozas". | |

| 5- SITUACION URBANISTICA Y AMBIENTAL | | |
|---|---|---|
| **Clase y categoría de suelo** | Suelo Rústico de Especial Protección de Recurso de Suelo | SR-EP-RS |
| **Protección** | | |
| **Afecciones** | Límite de edificación del ferrocarril RENFE Santander-Palencia<br>Línea eléctrica de 220KV | |
| **Observaciones** | Edificación residencial aislada en buen estado. | |

| IDENTIFICACIÓN y LOCALIZACIÓN | Sector 5 Nº 166 |
|---|---|
| Finca, paraje "Rozas". | |

**LOCALIZACIÓN**

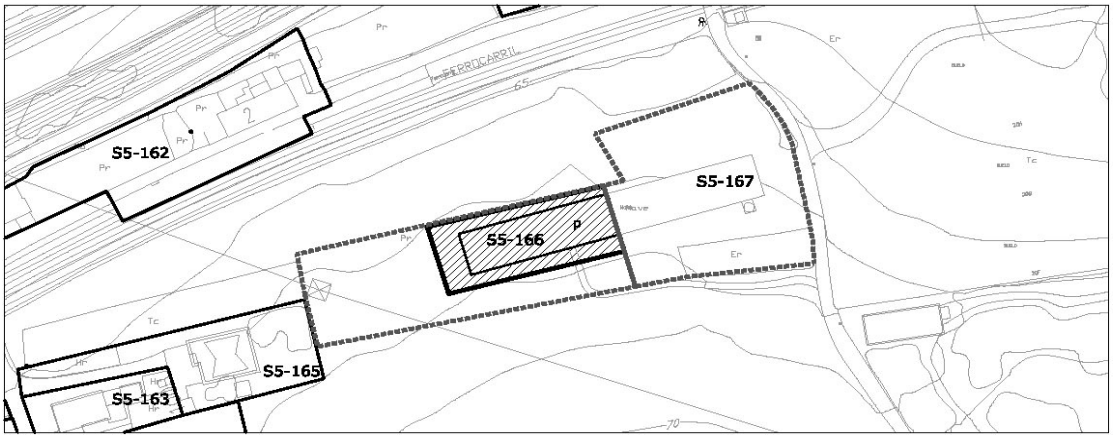


escala 1/2000

| 1- INFORMACIÓN GENERAL | |
|---|---|
| **Situación** | Viernoles |
| **Acceso** | Carretera CA-700 desviación barrio Rodanil |
| **Titularidad** | Privada |

| 2- DATOS CATASTRALES | | | |
|---|---|---|---|
| **Referencia catastral parcela** | 39087A017006120000YH | **Localización** | PB Viernoles 1B Pol 17 Parc 612 |
| **Referencia catastral edificación** | | | |

| 3- CARACTERÍSTICAS DE LA PARCELA | | | | | | |
|---|---|---|---|---|---|---|
| **Uso principal parcela** | | agrícola | | **Otros usos** | | |
| **Superficie total (m²)** | | 2.362,00 | | **% ocupacion** | 20,49 | |
| **Viario acceso** | **Cerramiento** | **Electricidad** | **Agua** | **Saneamiento** | **Alumbrado** | **Otros** |
| asfaltado | metálica | si | | | | |


| 4- CARACTERÍSTICAS DE LAS EDIFICACIONES | | | | | |
|---|---|---|---|---|---|
| | **principal** | **anejo 1** | **anejo 2** | **anejo 3** | **otros** |
| **Uso** | agrícola | | | | |
| **Antigüedad** | 1980 | | | | |
| **Superficie ocupación (m²)** | 484,00 | | | | |
| **Nº plantas(sobre/bajo rasante)** | 1 | | | | |
| **Superficie construída (m²)** | 484,00 | | | | |
| **Características constructivas:** | | | | | |
| **· Cerramiento de fachada** | bloque | | | | |
| **· Tipo de cubierta** | plana | | | | |
| **· Material de cubierta** | hormigón | | | | |
| **· Estructura** | hormigón | | | | |
| **· Carpintería** | metálico | | | | |
| **Estado** | bueno | | | | |

| IDENTIFICACIÓN y LOCALIZACIÓN | Sector 5 Nº 166 |
|---|---|
| Finca, paraje "Rozas". | |

| 5- SITUACION URBANISTICA Y AMBIENTAL | | |
|---|---|---|
| **Clase y categoría de suelo** | Suelo Rústico de Especial Protección de Recurso de Suelo | SR-EP-RS |
| **Protección** | | |
| **Afecciones** | Límite de edificación del ferrocarril RENFE Santander-Palencia. | |
| **Observaciones** | Edificación agrícola adosada en buen estado y con síntomas de actividad. | |

| IDENTIFICACIÓN y LOCALIZACIÓN | Sector 5 Nº 167 |
|---|---|
| Finca, paraje "Rozas". | |

**LOCALIZACIÓN**

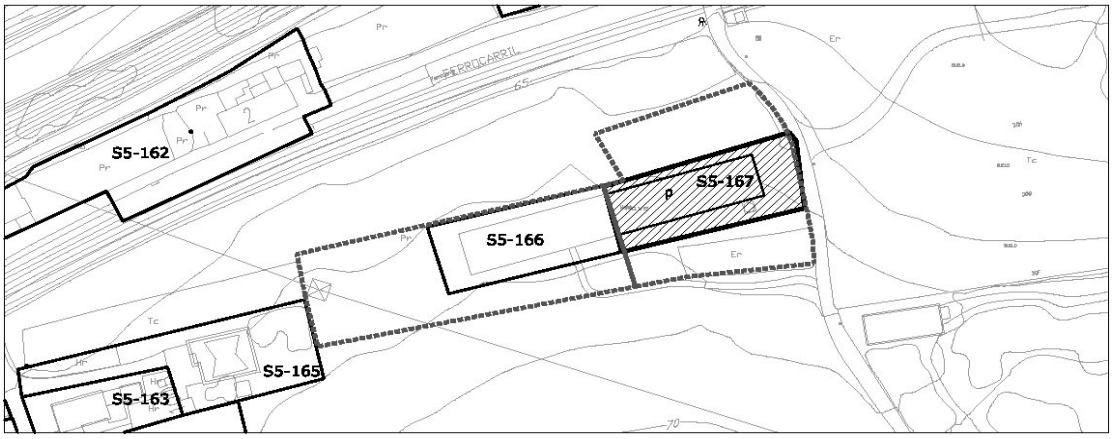


| 1- INFORMACIÓN GENERAL | |
|---|---|
| **Situación** | Viernoles |
| **Acceso** | Carretera CA-700 desviación barrio Rodanil |
| **Titularidad** | Privada |

| 2- DATOS CATASTRALES | | | |
|---|---|---|---|
| **Referencia catastral parcela** | 39087A017006120000YH | **Localización** | PB Viernoles 1C Pol 17 Parc 725 |
| **Referencia catastral edificación** | | | |

| 3- CARACTERÍSTICAS DE LA PARCELA | | | | | | |
|---|---|---|---|---|---|---|
| **Uso principal parcela** | | agrícola | | **Otros usos** | | |
| **Superficie total (m²)** | | 2.334,00 | | **% ocupacion** | 20,65 | |
| **Viario acceso** | **Cerramiento** | **Electricidad** | **Agua** | **Saneamiento** | **Alumbrado** | **Otros** |
| asfaltado | metálica | si | | | | |


| 4- CARACTERÍSTICAS DE LAS EDIFICACIONES | | | | | |
|---|---|---|---|---|---|
| | **principal** | **anejo 1** | **anejo 2** | **anejo 3** | **otros** |
| **Uso** | agrícola | | | | |
| **Antigüedad** | 1980 | | | | |
| **Superficie ocupación (m²)** | 482,00 | | | | |
| **Nº plantas(sobre/bajo rasante)** | 1 | | | | |
| **Superficie construída (m²)** | 482,00 | | | | |
| **Características constructivas:** | | | | | |
| **· Cerramiento de fachada** | bloque | | | | |
| **· Tipo de cubierta** | plana | | | | |
| **· Material de cubierta** | hormigón | | | | |
| **· Estructura** | hormigón | | | | |
| **· Carpintería** | metálico | | | | |
| **Estado** | bueno | | | | |

| IDENTIFICACIÓN y LOCALIZACIÓN | Sector 5 Nº 167 |
|---|---|
| Finca, paraje "Rozas". | |

| 5- SITUACION URBANISTICA Y AMBIENTAL | | |
|---|---|---|
| **Clase y categoría de suelo** | Suelo Rústico de Especial Protección de Recurso de Suelo | SR-EP-RS |
| **Protección** | | |
| **Afecciones** | Límite de edificación del ferrocarril RENFE Santander-Palencia. | |
| **Observaciones** | Edificación agrícola adosada en buen estado y con síntomas de actividad. | |

| IDENTIFICACIÓN y LOCALIZACIÓN | Sector 5 Nº 168 |
|---|---|
| Finca, paraje "Rozas". | |

**LOCALIZACIÓN**

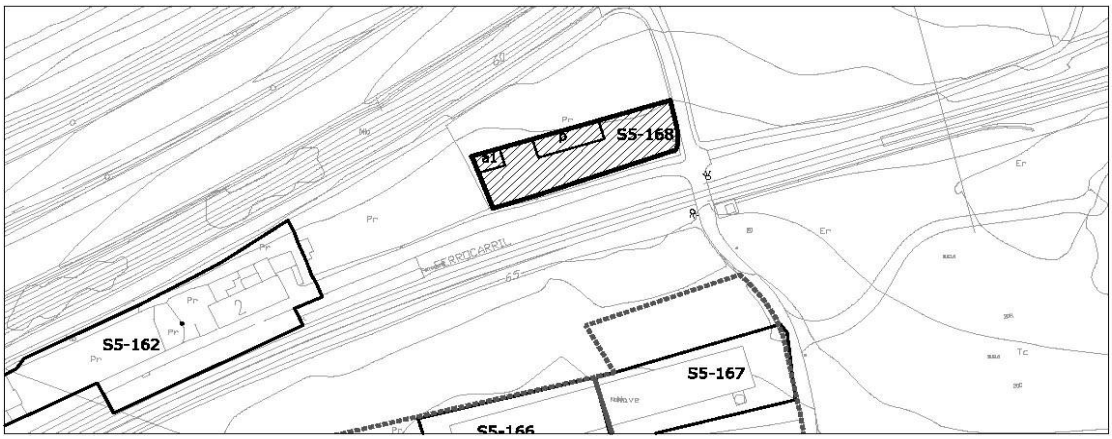


| 1- INFORMACIÓN GENERAL | |
|---|---|
| **Situación** | Viernoles |
| **Acceso** | Camino Viernoles a Tanos parelelo a la A-67 y al ffcc de RENFE. |
| **Titularidad** | Privada |

| 2- DATOS CATASTRALES | | | |
|---|---|---|---|
| **Referencia catastral parcela** | 39087A017004250000YY | **Localización** | PB Viernoles 98A Pol 17 Parc 425 |
| **Referencia catastral edificación** | | | |

| 3- CARACTERÍSTICAS DE LA PARCELA | | | | | | |
|---|---|---|---|---|---|---|
| **Uso principal parcela** | | agrícola | | **Otros usos** | | |
| **Superficie total (m²)** | | 788,00 | | **% ocupacion** | 17,13 | |
| **Viario acceso** | **Cerramiento** | **Electricidad** | **Agua** | **Saneamiento** | **Alumbrado** | **Otros** |
| asfaltado | metálica | si | | | | |


| 4- CARACTERÍSTICAS DE LAS EDIFICACIONES | | | | | |
|---|---|---|---|---|---|
| | **principal** | **anejo 1** | **anejo 2** | **anejo 3** | **otros** |
| **Uso** | agrícola | almacén | | | |
| **Antigüedad** | 2009 | | | | |
| **Superficie ocupación (m²)** | 98,00 | 37,00 | | | |
| **Nº plantas(sobre/bajo rasante)** | 1 | 1 | | | |
| **Superficie construída (m²)** | 98,00 | 37,00 | | | |
| **Características constructivas:** | | | | | |
| **· Cerramiento de fachada** | madera | metálico | | | |
| **· Tipo de cubierta** | inclinada | inclinada | | | |
| **· Material de cubierta** | metálica | otro | | | |
| **· Estructura** | | | | | |
| **· Carpintería** | | | | | |
| **Estado** | bueno | bueno | | | |

| IDENTIFICACIÓN y LOCALIZACIÓN | Sector 5 Nº 168 |
|---|---|
| Finca, paraje "Rozas". | |

| 5- SITUACION URBANISTICA Y AMBIENTAL | | |
|---|---|---|
| **Clase y categoría de suelo** | Suelo Rústico de Especial Protección de Recurso de Suelo | SR-EP-RS |
| **Protección** | | |
| **Afecciones** | Límite de edificación de la Autovía A-67. | |
| **Observaciones** | Edificaciones agrícolas para aperos de labranza. | |

| IDENTIFICACIÓN y LOCALIZACIÓN | Sector 5 Nº 169 |
|---|---|
| Finca, paraje "Rozas". | |

**LOCALIZACIÓN**

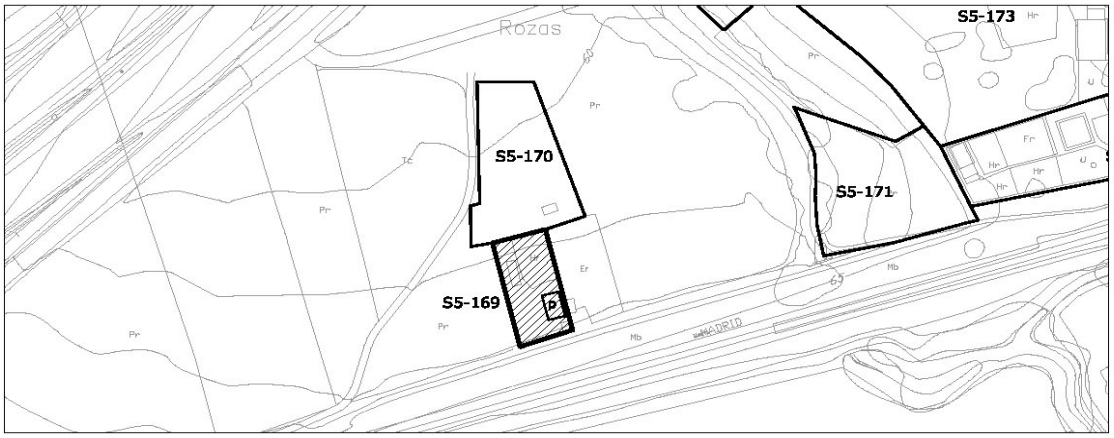


| 1- INFORMACIÓN GENERAL | |
|---|---|
| **Situación** | Viernoles |
| **Acceso** | Camino Viernoles a Tanos parelelo a la A-67 y al ffcc de RENFE. |
| **Titularidad** | Privada |

| 2- DATOS CATASTRALES | | | |
|---|---|---|---|
| **Referencia catastral parcela** | 39087A017005360000YD | **Localización** | PB Viernoles Pol 17 Parc 536 |
| **Referencia catastral edificación** | | | |

| 3- CARACTERÍSTICAS DE LA PARCELA | | | | | | |
|---|---|---|---|---|---|---|
| **Uso principal parcela** | | agrícola | | **Otros usos** | | |
| **Superficie total (m²)** | | 788,00 | | **% ocupacion** | 3,93 | |
| **Viario acceso** | **Cerramiento** | **Electricidad** | **Agua** | **Saneamiento** | **Alumbrado** | **Otros** |
| tierra | | | | | | |


| 4- CARACTERÍSTICAS DE LAS EDIFICACIONES | principal | anejo 1 | anejo 2 | anejo 3 | otros |
|---|---|---|---|---|---|
| **Uso** | agrícola | | | | |
| **Antigüedad** | 2009 | | | | |
| **Superficie ocupación (m²)** | 31,00 | | | | |
| **Nº plantas(sobre/bajo rasante)** | 1 | | | | |
| **Superficie construída (m²)** | 31,00 | | | | |
| **Características constructivas:** | | | | | |
| **· Cerramiento de fachada** | | | | | |
| **· Tipo de cubierta** | inclinada | | | | |
| **· Material de cubierta** | metálica | | | | |
| **· Estructura** | | | | | |
| **· Carpintería** | | | | | |
| **Estado** | | | | | |

| IDENTIFICACIÓN y LOCALIZACIÓN | Sector 5 Nº 169 |
|---|---|
| Finca, paraje "Rozas". | |

| 5- SITUACION URBANISTICA Y AMBIENTAL | | |
|---|---|---|
| **Clase y categoría de suelo** | Suelo Rústico de Especial Protección de Recurso de Suelo | SR-EP-RS |
| **Protección** | | |
| **Afecciones** | Límite de edificación del ferrocarril RENFE Santander-Palencia. | |
| **Observaciones** | Cobertizos agrícolas. | |

| IDENTIFICACIÓN y LOCALIZACIÓN | Sector 5 Nº 170 |
|---|---|
| Finca, paraje "Rozas". | |

**LOCALIZACIÓN**

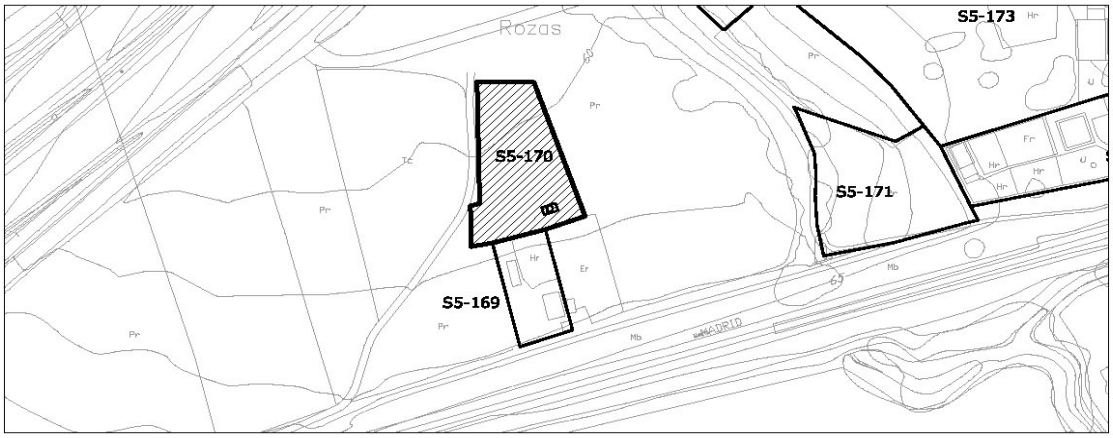


| 1- INFORMACIÓN GENERAL | |
|---|---|
| **Situación** | Viernoles |
| **Acceso** | Camino Viernoles a Tanos parelelo a la A-67 y al ffcc de RENFE. |
| **Titularidad** | Privada |

| 2- DATOS CATASTRALES | | | |
|---|---|---|---|
| **Referencia catastral parcela** | 39087A017005360000YD | **Localización** | PB Viernoles Pol 17 Parc 536 |
| **Referencia catastral edificación** | | | |

| 3- CARACTERÍSTICAS DE LA PARCELA | | | | | | |
|---|---|---|---|---|---|---|
| **Uso principal parcela** | | agrícola | | **Otros usos** | | |
| **Superficie total (m²)** | | 788,00 | | **% ocupacion** | 1,08 | |
| **Viario acceso** | **Cerramiento** | **Electricidad** | **Agua** | **Saneamiento** | **Alumbrado** | **Otros** |
| tierra | | | | | | |


| 4- CARACTERÍSTICAS DE LAS EDIFICACIONES | | | | | |
|---|---|---|---|---|---|
| | **principal** | **anejo 1** | **anejo 2** | **anejo 3** | **otros** |
| **Uso** | agrícola | | | | |
| **Antigüedad** | 2009 | | | | |
| **Superficie ocupación (m²)** | 8,50 | | | | |
| **Nº plantas(sobre/bajo rasante)** | 1 | | | | |
| **Superficie construída (m²)** | 8,50 | | | | |
| **Características constructivas:** | | | | | |
| **· Cerramiento de fachada** | | | | | |
| **· Tipo de cubierta** | inclinada | | | | |
| **· Material de cubierta** | metálica | | | | |
| **· Estructura** | | | | | |
| **· Carpintería** | | | | | |
| **Estado** | | | | | |

| IDENTIFICACIÓN y LOCALIZACIÓN | Sector 5 Nº 170 |
|---|---|
| Finca, paraje "Rozas". | |

| 5- SITUACION URBANISTICA Y AMBIENTAL | | |
|---|---|---|
| **Clase y categoría de suelo** | Suelo Rústico de Especial Protección de Recurso de Suelo | SR-EP-RS |
| **Protección** | | |
| **Afecciones** | Límite de edificación del ferrocarril RENFE Santander-Palencia. | |
| **Observaciones** | Cobertizos agrícolas. | |

| IDENTIFICACIÓN y LOCALIZACIÓN | Sector 5 Nº 171 |
|---|---|
| Finca, paraje "Rozas". | |

**LOCALIZACIÓN**

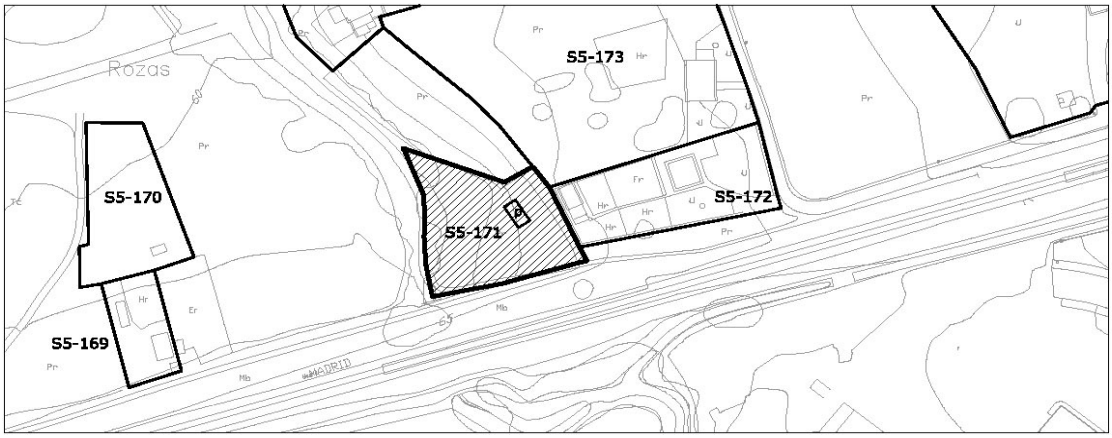


| 1- INFORMACIÓN GENERAL | |
|---|---|
| **Situación** | Tanos Sur |
| **Acceso** | Camino Viernoles a Tanos parelelo a la A-67 y al ffcc de RENFE. |
| **Titularidad** | Privada |

| 2- DATOS CATASTRALES | | | |
|---|---|---|---|
| **Referencia catastral parcela** | 39087A017005400000YX | **Localización** | PB Viernoles 378B Pol 17 Parc 540 |
| **Referencia catastral edificación** | | | |

| 3- CARACTERÍSTICAS DE LA PARCELA | | | | | | |
|---|---|---|---|---|---|---|
| **Uso principal parcela** | | agrícola | | **Otros usos** | | |
| **Superficie total (m²)** | | 1.224,00 | | **% ocupacion** | 2,04 | |
| **Viario acceso** | **Cerramiento** | **Electricidad** | **Agua** | **Saneamiento** | **Alumbrado** | **Otros** |
| tierra | | | | | | |


| 4- CARACTERÍSTICAS DE LAS EDIFICACIONES | | | | | |
|---|---|---|---|---|---|
| | **principal** | **anejo 1** | **anejo 2** | **anejo 3** | **otros** |
| **Uso** | agrícola | | | | |
| **Antigüedad** | 2006 | | | | |
| **Superficie ocupación (m²)** | 25,00 | | | | |
| **Nº plantas(sobre/bajo rasante)** | 1 | | | | |
| **Superficie construída (m²)** | 25,00 | | | | |
| **Características constructivas:** | | | | | |
| **· Cerramiento de fachada** | enfoscado | | | | |
| **· Tipo de cubierta** | inclinada | | | | |
| **· Material de cubierta** | teja | | | | |
| **· Estructura** | | | | | |
| **· Carpintería** | | | | | |
| **Estado** | | | | | |

| IDENTIFICACIÓN y LOCALIZACIÓN | Sector 5 Nº 171 |
|---|---|
| Finca, paraje "Rozas". | |

| 5- SITUACION URBANISTICA Y AMBIENTAL | | |
|---|---|---|
| **Clase y categoría de suelo** | Suelo Rústico de Especial Protección de Recurso de Suelo | SR-EP-RS |
| | Suelo Rústico de Especial Protección de Riberas | SR-EP-R |
| **Protección** | | |
| **Afecciones** | Zona inundable del arroyo Campuzano. Período de retorno de 10, 100 y 500 año<br>Límite de edificación del ferrocarril RENFE Santander-Palencia. | |
| **Observaciones** | Cobertizo agrícola. | |

| IDENTIFICACIÓN y LOCALIZACIÓN | Sector 5 Nº 172 |
|---|---|
| Finca, paraje "Rozas". | |

**LOCALIZACIÓN**

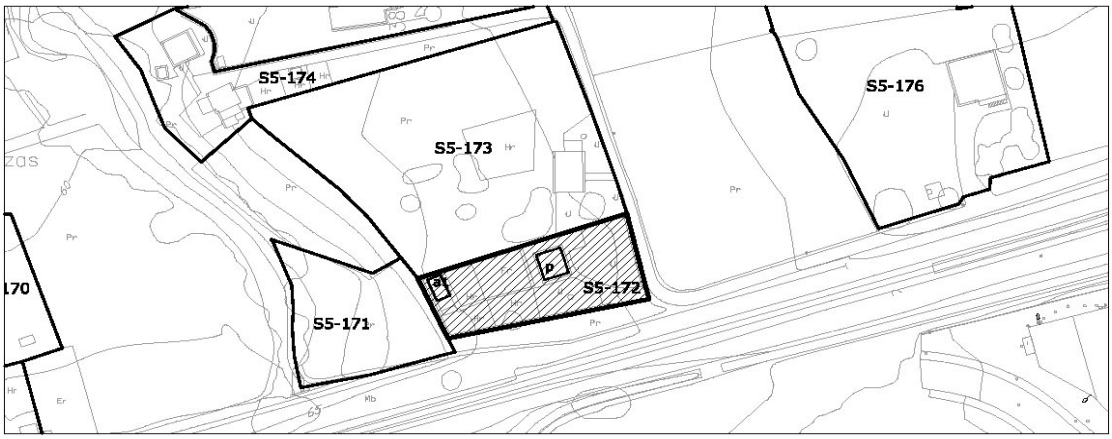


| 1- INFORMACIÓN GENERAL | |
|---|---|
| **Situación** | Tanos Sur |
| **Acceso** | Camino Viernoles a Tanos parelelo a la A-67 y al ffcc de RENFE. |
| **Titularidad** | Privada |

| 2- DATOS CATASTRALES | | | |
|---|---|---|---|
| **Referencia catastral parcela** | 39087A017005510000YW | **Localización** | PB Viernoles 378A Pol 17 Parc 551 |
| **Referencia catastral edificación** | 39087A017005510001UE | | |

| 3- CARACTERÍSTICAS DE LA PARCELA | | | | | | |
|---|---|---|---|---|---|---|
| **Uso principal parcela** | | residencial | | **Otros usos** | | |
| **Superficie total (m²)** | | 1.210,00 | | **% ocupacion** | 5,29 | |
| **Viario acceso** | **Cerramiento** | **Electricidad** | **Agua** | **Saneamiento** | **Alumbrado** | **Otros** |
| asfaltado | vegetal | si | si | | | |


| 4- CARACTERÍSTICAS DE LAS EDIFICACIONES | | | | | |
|---|---|---|---|---|---|
| | **principal** | **anejo 1** | **anejo 2** | **anejo 3** | **otros** |
| **Uso** | vivienda | almacén | | | |
| **Antigüedad** | 1996 | | | | |
| **Superficie ocupación (m²)** | 41,00 | 23,00 | | | |
| **Nº plantas(sobre/bajo rasante)** | 1 | 1 | | | |
| **Superficie construída (m²)** | 41,00 | 23,00 | | | |
| **Características constructivas:** | | | | | |
| **· Cerramiento de fachada** | bloque | | | | |
| **· Tipo de cubierta** | inclinada | inclinada | | | |
| **· Material de cubierta** | teja | uralita | | | |
| **· Estructura** | | | | | |
| **· Carpintería** | madera | | | | |
| **Estado** | bueno | | | | |

| IDENTIFICACIÓN y LOCALIZACIÓN | Sector 5 Nº 172 |
|---|---|
| Finca, paraje "Rozas". | |

| 5- SITUACION URBANISTICA Y AMBIENTAL | | |
|---|---|---|
| **Clase y categoría de suelo** | Suelo Rústico de Especial Protección de Recurso de Suelo | SR-EP-RS |
| **Protección** | | |
| **Afecciones** | Límite de edificación del ferrocarril RENFE Santander-Palencia. | |
| **Observaciones** | Edificación residencial de segunda residencia aislada en buen estado . La parcela se encuentra ajardinada con fines recreativos. | |

| IDENTIFICACIÓN y LOCALIZACIÓN | Sector 5 Nº 173 |
|---|---|
| Finca, paraje "Rozas". | |

**LOCALIZACIÓN**

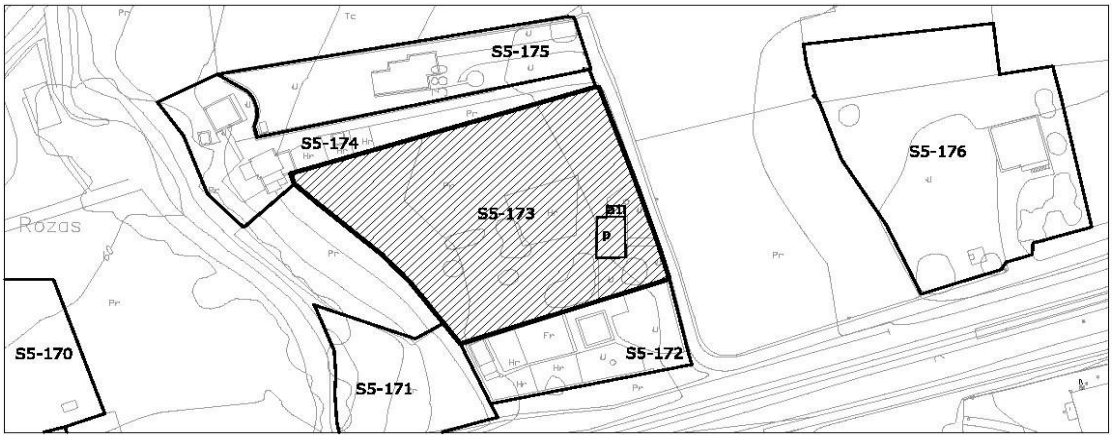


| 1- INFORMACIÓN GENERAL | |
|---|---|
| **Situación** | Tanos Sur |
| **Acceso** | Camino Viernoles a Tanos parelelo a la A-67 y al ffcc de RENFE. |
| **Titularidad** | Privada |

| 2- DATOS CATASTRALES | | | |
|---|---|---|---|
| **Referencia catastral parcela** | 39087A017005490000YA | **Localización** | PB Viernoles 378 Pol 17 Parc 549 |
| **Referencia catastral edificación** | | | |

| 3- CARACTERÍSTICAS DE LA PARCELA | | | | | | |
|---|---|---|---|---|---|---|
| **Uso principal parcela** | | residencial | | **Otros usos** | agrícola | |
| **Superficie total (m²)** | | 4.116,00 | | **% ocupacion** | 2,45 | |
| **Viario acceso** | **Cerramiento** | **Electricidad** | **Agua** | **Saneamiento** | **Alumbrado** | **Otros** |
| asfaltado | vegetal | si | si | | | |


| 4- CARACTERÍSTICAS DE LAS EDIFICACIONES | | | | | |
|---|---|---|---|---|---|
| | **principal** | **anejo 1** | **anejo 2** | **anejo 3** | **otros** |
| **Uso** | vivienda | almacén | | | |
| **Antigüedad** | 1955 | | | | |
| **Superficie ocupación (m²)** | 86,00 | 15,00 | | | |
| **Nº plantas(sobre/bajo rasante)** | 1 | 1 | | | |
| **Superficie construída (m²)** | 86,00 | 15,00 | | | |
| **Características constructivas:** | | | | | |
| **· Cerramiento de fachada** | enfoscado | | | | |
| **· Tipo de cubierta** | inclinada | inclinada | | | |
| **· Material de cubierta** | teja | uralita | | | |
| **· Estructura** | | | | | |
| **· Carpintería** | madera | | | | |
| **Estado** | bueno | | | | |

| IDENTIFICACIÓN y LOCALIZACIÓN | Sector 5 Nº 173 |
|---|---|
| Finca, paraje "Rozas". | |

| 5- SITUACION URBANISTICA Y AMBIENTAL | | |
|---|---|---|
| **Clase y categoría de suelo** | Suelo Rústico de Especial Protección de Recurso de Suelo | SR-EP-RS |
| **Protección** | | |
| **Afecciones** | Límite de edificación del ferrocarril RENFE Santander-Palencia. | |
| **Observaciones** | Edificación residencial aislada en buen estado viculada a actividades agrícolas. La parcela muestra signos de cultivos y tiene componente industrial ligado al sector primario. | |

| IDENTIFICACIÓN y LOCALIZACIÓN | Sector 5 Nº 174 |
|---|---|
| Finca, paraje "Rozas". | |

**LOCALIZACIÓN**

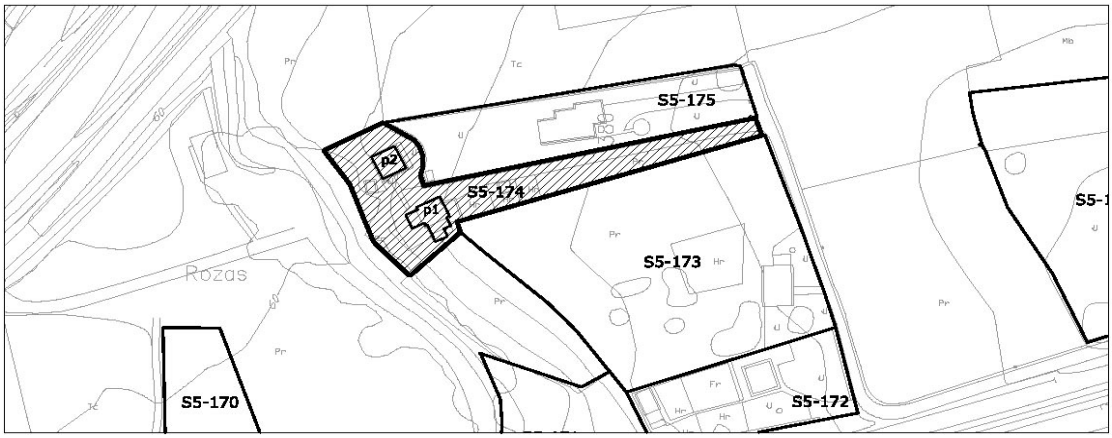


| 1- INFORMACIÓN GENERAL | |
|---|---|
| **Situación** | Tanos Sur |
| **Acceso** | Camino Viernoles a Tanos parelelo a la A-67 y al ffcc de RENFE. |
| **Titularidad** | Privada |

| 2- DATOS CATASTRALES | | | |
|---|---|---|---|
| **Referencia catastral parcela** | 39087A017005410000YI | **Localización** | PB Viernoles 380A Pol 17 Parc 541 |
| **Referencia catastral edificación** | 39087A017005410001UO | | |

| 3- CARACTERÍSTICAS DE LA PARCELA | | | | | | |
|---|---|---|---|---|---|---|
| **Uso principal parcela** | | residencial | | **Otros usos** | agrícola | |
| **Superficie total (m²)** | | 2.744,00 | | **% ocupacion** | 4,48 | |
| **Viario acceso** | **Cerramiento** | **Electricidad** | **Agua** | **Saneamiento** | **Alumbrado** | **Otros** |
| asfaltado | vegetal | si | si | | | |


| 4- CARACTERÍSTICAS DE LAS EDIFICACIONES | | | | | |
|---|---|---|---|---|---|
| | **principal 1** | **principal 2** | **anejo 1** | **anejo 2** | **otros** |
| **Uso** | vivienda | agrícola | | | |
| **Antigüedad** | 1986 | | | | |
| **Superficie ocupación (m²)** | 77,00 | 46,00 | | | |
| **Nº plantas(sobre/bajo rasante)** | 1 | 1 | | | |
| **Superficie construída (m²)** | 86,00 | 15,00 | | | |
| **Características constructivas:** | | | | | |
| **· Cerramiento de fachada** | bloque | | | | |
| **· Tipo de cubierta** | inclinada | inclinada | | | |
| **· Material de cubierta** | teja | uralita | | | |
| **· Estructura** | | | | | |
| **· Carpintería** | madera | | | | |
| **Estado** | bueno | | | | |

| IDENTIFICACIÓN y LOCALIZACIÓN | Sector 5 Nº 174 |
|---|---|
| Finca, paraje "Rozas". | |

| 5- SITUACION URBANISTICA Y AMBIENTAL | | |
|---|---|---|
| **Clase y categoría de suelo** | Suelo Rústico de Especial Protección de Recurso de Suelo | SR-EP-RS |
| **Protección** | | |
| **Afecciones** | | |
| **Observaciones** | Edificación residencial aislada en buen estado viculada a actividades agrícolas con anejo agrícola. La parcela muestra signos de cultivos y tiene componente industrial ligado al sector primario. | |

| IDENTIFICACIÓN y LOCALIZACIÓN | Sector 5 Nº 175 |
|---|---|
| Finca, paraje "Rozas". | |

**LOCALIZACIÓN**

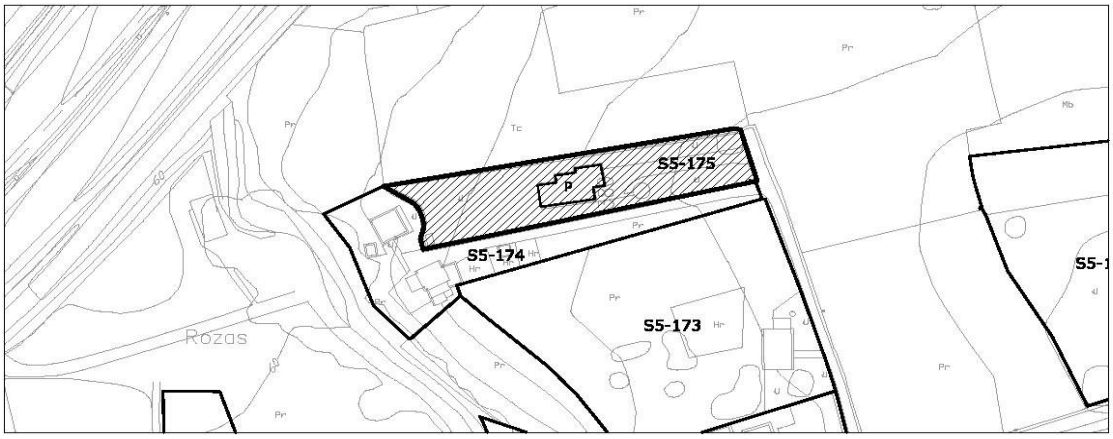


| 1- INFORMACIÓN GENERAL | |
|---|---|
| **Situación** | Tanos Sur |
| **Acceso** | Camino Viernoles a Tanos parelelo a la A-67 y al ffcc de RENFE. |
| **Titularidad** | Privada |

| 2- DATOS CATASTRALES | | | |
|---|---|---|---|
| **Referencia catastral parcela** | 39087A017005470000YH | **Localización** | PB Viernoles 380A Pol 17 Parc 547 |
| **Referencia catastral edificación** | 001900600VN19E0001BB | | |

| 3- CARACTERÍSTICAS DE LA PARCELA | | | | | | |
|---|---|---|---|---|---|---|
| **Uso principal parcela** | | residencial | | **Otros usos** | | |
| **Superficie total (m²)** | | 1.628,00 | | **% ocupacion** | 7,92 | |
| **Viario acceso** | **Cerramiento** | **Electricidad** | **Agua** | **Saneamiento** | **Alumbrado** | **Otros** |
| asfaltado | de fábrica | si | si | | | |


| 4- CARACTERÍSTICAS DE LAS EDIFICACIONES | | | | | |
|---|---|---|---|---|---|
| | **principal** | **anejo 1** | **anejo 2** | **anejo 3** | **otros** |
| **Uso** | vivienda | | | | |
| **Antigüedad** | 1987 | | | | |
| **Superficie ocupación (m²)** | 129,00 | | | | |
| **Nº plantas(sobre/bajo rasante)** | 2 | | | | |
| **Superficie construída (m²)** | 310,00 | | | | |
| **Características constructivas:** | | | | | |
| **· Cerramiento de fachada** | ladrillo | | | | |
| **· Tipo de cubierta** | inclinada | | | | |
| **· Material de cubierta** | teja | | | | |
| **· Estructura** | hormigón | | | | |
| **· Carpintería** | madera | | | | |
| **Estado** | bueno | | | | |

| IDENTIFICACIÓN y LOCALIZACIÓN | Sector 5 Nº 175 |
|---|---|
| Finca, paraje "Rozas". | |

| 5- SITUACION URBANISTICA Y AMBIENTAL | | |
|---|---|---|
| **Clase y categoría de suelo** | Suelo Rústico de Especial Protección de Recurso de Suelo | SR-EP-RS |
| **Protección** | | |
| **Afecciones** | | |
| **Observaciones** | Edificación residencial aislada en buen estado. La parcela se encuentra ajardinada con fines recreativos. | |

| IDENTIFICACIÓN y LOCALIZACIÓN | Sector 5 Nº 176 |
|---|---|
| Finca, paraje "Rozas". | |

**LOCALIZACIÓN**

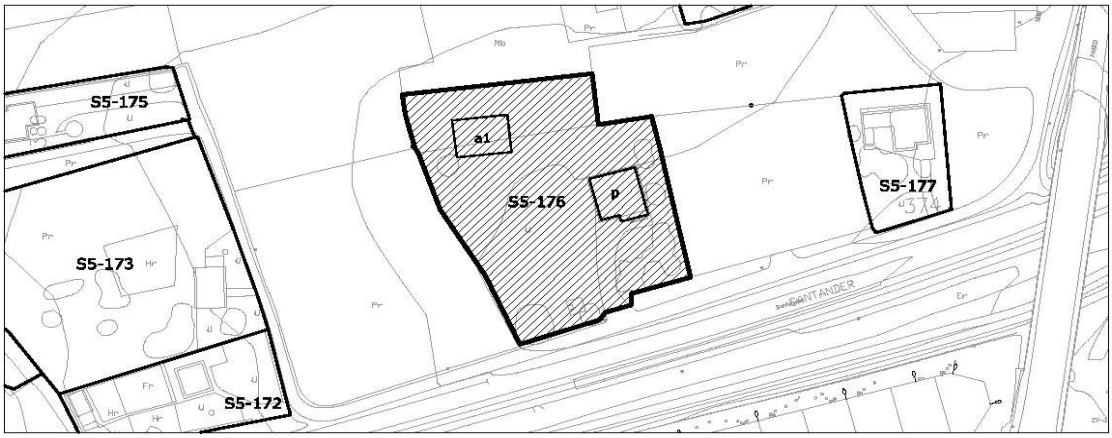


| 1- INFORMACIÓN GENERAL | |
|---|---|
| **Situación** | Tanos Sur |
| **Acceso** | Camino Viernoles a Tanos parelelo a la A-67 y al ffcc de RENFE. |
| **Titularidad** | Privada |

| 2- DATOS CATASTRALES | | | |
|---|---|---|---|
| **Referencia catastral parcela** | 39087A017005600000YP | **Localización** | PB Viernoles 376 Pol 17 Parc 560 |
| **Referencia catastral edificación** | | | |

| 3- CARACTERÍSTICAS DE LA PARCELA | | | | | | |
|---|---|---|---|---|---|---|
| **Uso principal parcela** | | residencial | | **Otros usos** | | |
| **Superficie total (m²)** | | 2.655,00 | | **% ocupacion** | 11,75 | |
| **Viario acceso** | **Cerramiento** | **Electricidad** | **Agua** | **Saneamiento** | **Alumbrado** | **Otros** |
| asfaltado | de fábrica | si | si | | | |


| 4- CARACTERÍSTICAS DE LAS EDIFICACIONES | | | | | |
|---|---|---|---|---|---|
| | **principal** | **anejo 1** | **anejo 2** | **anejo 3** | **otros** |
| **Uso** | vivienda | almacén | | | |
| **Antigüedad** | 1987 | | | | |
| **Superficie ocupación (m²)** | 160,00 | 152,00 | | | |
| **Nº plantas(sobre/bajo rasante)** | 2 | 1 | | | |
| **Superficie construída (m²)** | 266,00 | 152,00 | | | |
| **Características constructivas:** | | | | | |
| **· Cerramiento de fachada** | ladrillo | | | | |
| **· Tipo de cubierta** | inclinada | | | | |
| **· Material de cubierta** | teja | | | | |
| **· Estructura** | hormigón | | | | |
| **· Carpintería** | madera | | | | |
| **Estado** | bueno | | | | |

| IDENTIFICACIÓN y LOCALIZACIÓN | Sector 5 Nº 176 |
|---|---|
| Finca, paraje "Rozas". | |

| 5- SITUACION URBANISTICA Y AMBIENTAL | | |
|---|---|---|
| **Clase y categoría de suelo** | Suelo Rústico de Especial Protección de Recurso de Suelo | SR-EP-RS |
| **Protección** | | |
| **Afecciones** | Límite de edificación del ferrocarril RENFE Santander-Palencia. | |
| **Observaciones** | Edificación residencial aislada en buen estado con almacén anejo. La parcela se encuentra ajardinada con fines recreativos. | |

| IDENTIFICACIÓN y LOCALIZACIÓN | Sector 5 Nº 177 |
|---|---|
| Finca, paraje "Rozas". | |

**LOCALIZACIÓN**

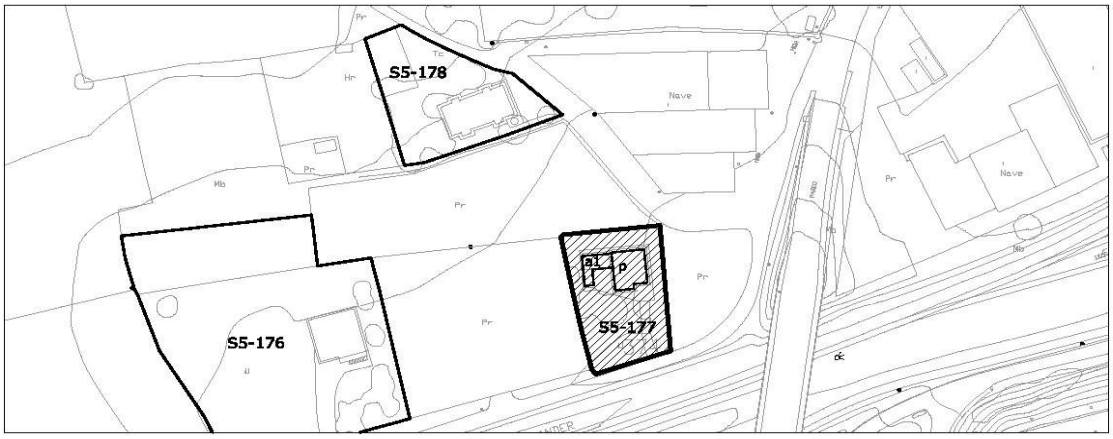


| 1- INFORMACIÓN GENERAL | |
|---|---|
| **Situación** | Tanos Sur |
| **Acceso** | Camino Viernoles a Tanos parelelo a la A-67 y al ffcc de RENFE. |
| **Titularidad** | Privada |

| 2- DATOS CATASTRALES | | | |
|---|---|---|---|
| **Referencia catastral parcela** | 39087A017002220000YJ | **Localización** | PB Tanos 374 Pol 17 Parc 222 |
| **Referencia catastral edificación** | 001700900VN19H0002GW | | |

| 3- CARACTERÍSTICAS DE LA PARCELA | | | | | | |
|---|---|---|---|---|---|---|
| **Uso principal parcela** | | residencial | | **Otros usos** | | |
| **Superficie total (m²)** | | 763,00 | | **% ocupacion** | 16,91 | |
| **Viario acceso** | **Cerramiento** | **Electricidad** | **Agua** | **Saneamiento** | **Alumbrado** | **Otros** |
| asfaltado | vegetal | si | si | | | |


| 4- CARACTERÍSTICAS DE LAS EDIFICACIONES | | | | | |
|---|---|---|---|---|---|
| | **principal** | **anejo 1** | **anejo 2** | **anejo 3** | **otros** |
| **Uso** | vivienda | almacén | | | |
| **Antigüedad** | 1970 | | | | |
| **Superficie ocupación (m²)** | 88,00 | 41,00 | | | |
| **Nº plantas(sobre/bajo rasante)** | 2 | 1 | | | |
| **Superficie construída (m²)** | 176,00 | 41,00 | | | |
| **Características constructivas:** | | | | | |
| **· Cerramiento de fachada** | enfoscado | enfoscado | | | |
| **· Tipo de cubierta** | inclinada | inclinada | | | |
| **· Material de cubierta** | teja | teja | | | |
| **· Estructura** | hormigón | | | | |
| **· Carpintería** | metálico | | | | |
| **Estado** | bueno | | | | |

| IDENTIFICACIÓN y LOCALIZACIÓN | Sector 5 Nº 177 |
|---|---|
| Finca, paraje "Rozas". | |

| 5- SITUACION URBANISTICA Y AMBIENTAL | | |
|---|---|---|
| **Clase y categoría de suelo** | Suelo Rústico de Especial Protección de Recurso de Suelo | SR-EP-RS |
| **Protección** | | |
| **Afecciones** | Límite de edificación del ferrocarril RENFE Santander-Palencia. | |
| **Observaciones** | Edificación residencial aislada en buen estado con almacén adosado. | |

| IDENTIFICACIÓN y LOCALIZACIÓN | Sector 5 Nº 178 |
|---|---|
| Finca, paraje "Rozas". | |

**LOCALIZACIÓN**

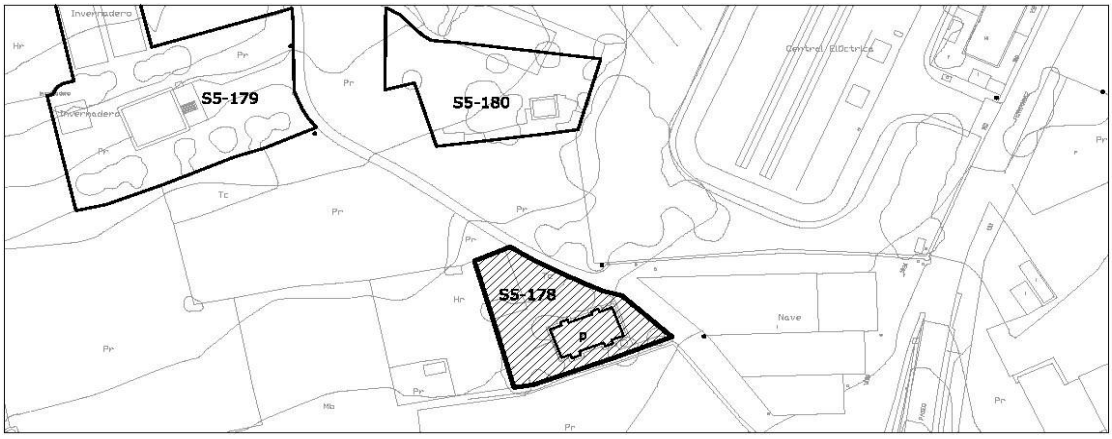


| 1- INFORMACIÓN GENERAL | |
|---|---|
| **Situación** | Tanos Sur |
| **Acceso** | Desvío de Pº Fernandez Vallejo hacia Campuzano cruzando la A-67 |
| **Titularidad** | Privada |

| 2- DATOS CATASTRALES | | | |
|---|---|---|---|
| **Referencia catastral parcela** | 001700800VN19H0001TQ | **Localización** | PB Tanos 368 Pol 17 Parc 222 |
| **Referencia catastral edificación** | 001700800VN19H0002YW; 001700800VN19H0003UE; 001700800VN19H0004IR | | |

| 3- CARACTERÍSTICAS DE LA PARCELA | | | | | | |
|---|---|---|---|---|---|---|
| **Uso principal parcela** | | residencial | | **Otros usos** | | |
| **Superficie total (m²)** | | 376,00 | | **% ocupacion** | 41,76 | |
| **Viario acceso** | **Cerramiento** | **Electricidad** | **Agua** | **Saneamiento** | **Alumbrado** | **Otros** |
| asfaltado | de fábrica | si | si | | | |


| 4- CARACTERÍSTICAS DE LAS EDIFICACIONES | | | | | |
|---|---|---|---|---|---|
| | **principal** | **anejo 1** | **anejo 2** | **anejo 3** | **otros** |
| **Uso** | vivienda | | | | |
| **Antigüedad** | 1973 | | | | |
| **Superficie ocupación (m²)** | 157,00 | | | | |
| **Nº plantas(sobre/bajo rasante)** | 2 | | | | |
| **Superficie construída (m²)** | 344,00 | | | | |
| **Características constructivas:** | | | | | |
| **· Cerramiento de fachada** | enfoscado | | | | |
| **· Tipo de cubierta** | inclinada | | | | |
| **· Material de cubierta** | teja | | | | |
| **· Estructura** | hormigón | | | | |
| **· Carpintería** | metálico | | | | |
| **Estado** | bueno | | | | |

| IDENTIFICACIÓN y LOCALIZACIÓN | Sector 5 Nº 178 |
|---|---|
| Finca, paraje "Rozas". | |

| 5- SITUACION URBANISTICA Y AMBIENTAL | | |
|---|---|---|
| **Clase y categoría de suelo** | Suelo Rústico de Especial Protección de Recurso de Suelo | SR-EP-RS |
| **Protección** | | |
| **Afecciones** | | |
| **Observaciones** | Edificación residencial colectiva aislada en buen estado. | |

| IDENTIFICACIÓN y LOCALIZACIÓN | Sector 5 Nº 179 |
|---|---|
| Finca, paraje "Sierraespina". | |

**LOCALIZACIÓN**

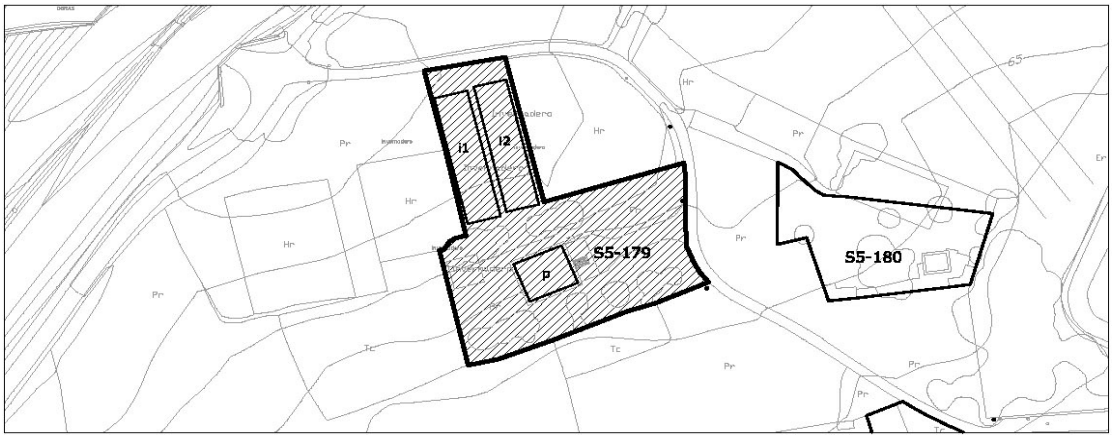


| 1- INFORMACIÓN GENERAL | |
|---|---|
| **Situación** | Tanos Sur |
| **Acceso** | Desvío de Pº Fernandez Vallejo hacia Campuzano cruzando la A-67 |
| **Titularidad** | Privada |

| 2- DATOS CATASTRALES | | | |
|---|---|---|---|
| **Referencia catastral parcela** | 39087A012000390000YF | **Localización** | PB Tanos 370 Pol 12 Parc 39 |
| **Referencia catastral edificación** | 39087A012000390001UG | | |

| 3- CARACTERÍSTICAS DE LA PARCELA | | | | | | |
|---|---|---|---|---|---|---|
| **Uso principal parcela** | | residencial | | **Otros usos** | agrícola | |
| **Superficie total (m²)** | | 3.105,00 | | **% ocupacion** | 25,57 | |
| **Viario acceso** | **Cerramiento** | **Electricidad** | **Agua** | **Saneamiento** | **Alumbrado** | **Otros** |
| asfaltado | metálica | si | si | | | |


| 4- CARACTERÍSTICAS DE LAS EDIFICACIONES | | | | | |
|---|---|---|---|---|---|
| | **principal** | **anejo 1** | **anejo 2** | **otros** | **otros** |
| **Uso** | vivienda | | | invernadero 1 | invernadero 2 |
| **Antigüedad** | 1986 | | | | |
| **Superficie ocupación (m²)** | 155,00 | | | 323,00 | 316,00 |
| **Nº plantas(sobre/bajo rasante)** | 2 | | | | |
| **Superficie construída (m²)** | 339,00 | | | | |
| **Características constructivas:** | | | | | |
| **· Cerramiento de fachada** | ladrillo | | | otro | otro |
| **· Tipo de cubierta** | inclinada | | | inclinada | inclinada |
| **· Material de cubierta** | pizarra | | | otro | otro |
| **· Estructura** | hormigón | | | metálica | metálica |
| **· Carpintería** | metálico | | | metálico | metálico |
| **Estado** | bueno | | | bueno | bueno |

| IDENTIFICACIÓN y LOCALIZACIÓN | Sector 5 Nº 179 |
|---|---|
| Finca, paraje "Sierraespina". | |

| 5- SITUACION URBANISTICA Y AMBIENTAL | | |
|---|---|---|
| **Clase y categoría de suelo** | Suelo Rústico de Especial Protección de Recurso de Suelo | SR-EP-RS |
| **Protección** | | |
| **Afecciones** | | |
| **Observaciones** | Edificación residencial aislada en buen estado vinculada a explotación agrícola con dos invernaderos anejos. | |

| IDENTIFICACIÓN y LOCALIZACIÓN | Sector 5 Nº 180 |
|---|---|
| Finca, paraje "Sierraespina". | |

**LOCALIZACIÓN**

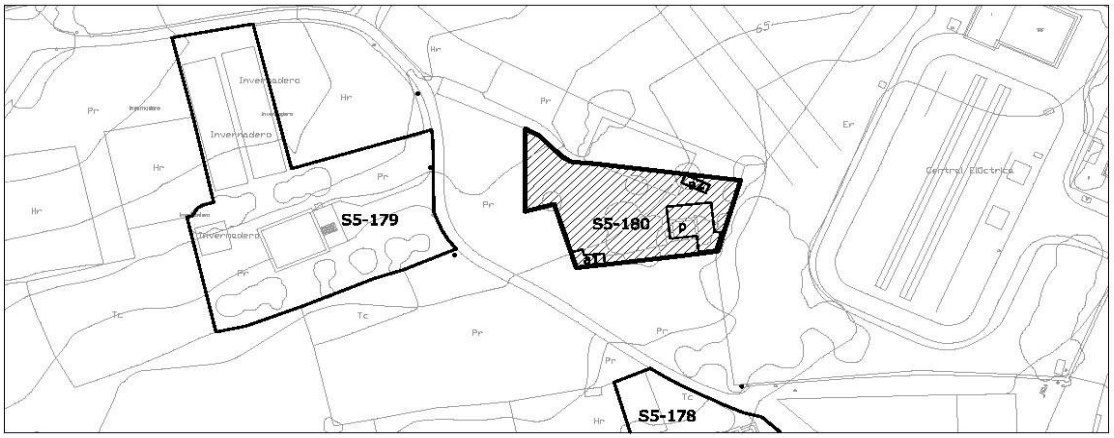


| 1- INFORMACIÓN GENERAL | |
|---|---|
| **Situación** | Tanos Sur |
| **Acceso** | Desvío de Pº Fernandez Vallejo hacia Campuzano cruzando la A-67 |
| **Titularidad** | Privada |

| 2- DATOS CATASTRALES | | | |
|---|---|---|---|
| **Referencia catastral parcela** | 39087A012000670000YQ | **Localización** | PB Tanos 368A Pol 12 Parc 67 |
| **Referencia catastral edificación** | 001700700VN19H0001LQ | | |

| 3- CARACTERÍSTICAS DE LA PARCELA | | | | | | |
|---|---|---|---|---|---|---|
| **Uso principal parcela** | | agrícola | | **Otros usos** | | |
| **Superficie total (m²)** | | 1.241,00 | | **% ocupacion** | 14,26 | |
| **Viario acceso** | **Cerramiento** | **Electricidad** | **Agua** | **Saneamiento** | **Alumbrado** | **Otros** |
| asfaltado | metálica | si | | | | |


| 4- CARACTERÍSTICAS DE LAS EDIFICACIONES | | | | | |
|---|---|---|---|---|---|
| | **principal** | **anejo 1** | **anejo 2** | **anejo 3** | **otros** |
| **Uso** | agrícola | almacén | almacén | | |
| **Antigüedad** | 1986 | | | | |
| **Superficie ocupación (m²)** | 130,00 | 30,00 | 17,00 | | |
| **Nº plantas(sobre/bajo rasante)** | 1 | 1 | 2 | | |
| **Superficie construída (m²)** | 120,00 | 30,00 | 27,00 | | |
| **Características constructivas:** | | | | | |
| **· Cerramiento de fachada** | madera | madera | madera | | |
| **· Tipo de cubierta** | inclinada | inclinada | inclinada | | |
| **· Material de cubierta** | metálica | metálica | metálica | | |
| **· Estructura** | | | | | |
| **· Carpintería** | | | | | |
| **Estado** | bueno | bueno | bueno | | |

| IDENTIFICACIÓN y LOCALIZACIÓN | Sector 5 Nº 180 |
|---|---|
| Finca, paraje "Sierraespina". | |

| 5- SITUACION URBANISTICA Y AMBIENTAL | | |
|---|---|---|
| **Clase y categoría de suelo** | Suelo Rústico de Especial Protección de Recurso de Suelo | SR-EP-RS |
| **Protección** | | |
| **Afecciones** | | |
| **Observaciones** | Edificaciones agrícolas y almacenes en buen estado. | |

| IDENTIFICACIÓN y LOCALIZACIÓN | Sector 5 Nº 181 |
|---|---|
| Finca, paraje "Sierraespina". | |

**LOCALIZACIÓN**

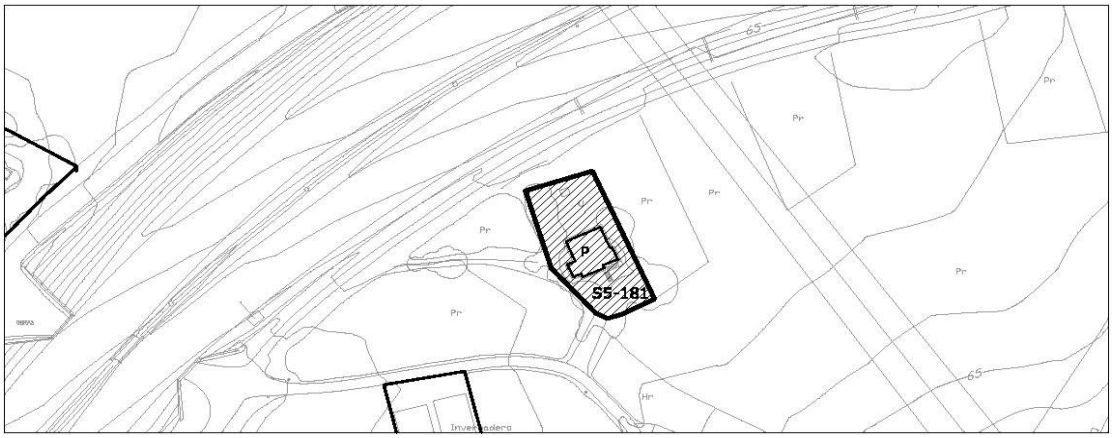


| 1- INFORMACIÓN GENERAL | |
|---|---|
| **Situación** | Tanos Sur |
| **Acceso** | Desvío de Pº Fernandez Vallejo hacia Campuzano cruzando la A-67 |
| **Titularidad** | Privada |

| 2- DATOS CATASTRALES | | | |
|---|---|---|---|
| **Referencia catastral parcela** | 39087A012002590000YP | **Localización** | PB Tanos 372 Pol 12 Parc 259 |
| **Referencia catastral edificación** | | | |

| 3- CARACTERÍSTICAS DE LA PARCELA | | | | | | |
|---|---|---|---|---|---|---|
| **Uso principal parcela** | | residencial | | **Otros usos** | agrícola | |
| **Superficie total (m²)** | | 953,00 | | **% ocupacion** | 12,07 | |
| **Viario acceso** | **Cerramiento** | **Electricidad** | **Agua** | **Saneamiento** | **Alumbrado** | **Otros** |
| asfaltado | de fábrica | si | | | | |


| 4- CARACTERÍSTICAS DE LAS EDIFICACIONES | | | | | |
|---|---|---|---|---|---|
| | **principal** | **anejo 1** | **anejo 2** | **anejo 3** | **otros** |
| **Uso** | vivienda | | | | |
| **Antigüedad** | 1977 | | | | |
| **Superficie ocupación (m²)** | 115,00 | | | | |
| **Nº plantas(sobre/bajo rasante)** | 2 | | | | |
| **Superficie construída (m²)** | 354,00 | | | | |
| **Características constructivas:** | | | | | |
| **· Cerramiento de fachada** | ladrillo | | | | |
| **· Tipo de cubierta** | inclinada | | | | |
| **· Material de cubierta** | pizarra | | | | |
| **· Estructura** | hormigón | | | | |
| **· Carpintería** | madera | | | | |
| **Estado** | bueno | | | | |

| IDENTIFICACIÓN y LOCALIZACIÓN | Sector 5 Nº 181 |
|---|---|
| Finca, paraje "Sierraespina". | |

| 5- SITUACION URBANISTICA Y AMBIENTAL | | |
|---|---|---|
| **Clase y categoría de suelo** | Suelo Rústico de Especial Protección de Recurso de Suelo | SR-EP-RS |
| **Protección** | | |
| **Afecciones** | Límite de edificación de la Autovía A-67. | |
| **Observaciones** | Edificación residencial aislada en buen estado. | |

| IDENTIFICACIÓN y LOCALIZACIÓN | Sector 5 Nº 182 |
|---|---|
| Estación de ferrocarril y de mercancías RENFE Viernoles , paraje "Sierraespina". | |

**LOCALIZACIÓN**

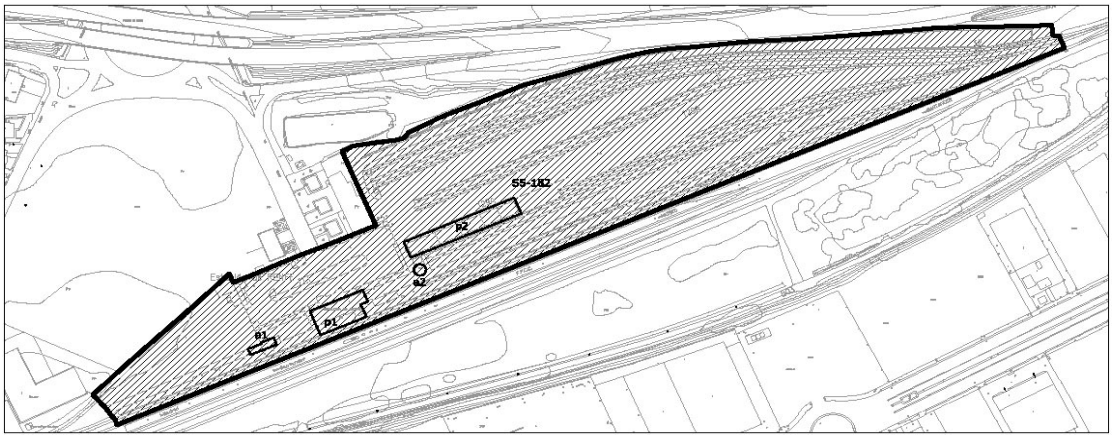


escala 1/5000

| 1- INFORMACIÓN GENERAL | |
|---|---|
| **Situación** | Tanos Sur |
| **Acceso** | Paseo Fernandez Vallejo, desvío a la estación de ffcc |
| **Titularidad** | Pública |

| 2- DATOS CATASTRALES | | | |
|---|---|---|---|
| **Referencia catastral parcela** | 5780101VN1958B0001RT | **Localización** | PB Tanos 129A Pol 12 Parc 259 |
| **Referencia catastral edificación** | 5780101VN1958B0002TY | | |

| 3- CARACTERÍSTICAS DE LA PARCELA | | | | | | |
|---|---|---|---|---|---|---|
| **Uso principal parcela** | | equipamiento | | **Otros usos** | industrial-almacén | |
| **Superficie total (m²)** | | 52.200,00 | | **% ocupacion** | 3,30 | |
| **Viario acceso** | **Cerramiento** | **Electricidad** | **Agua** | **Saneamiento** | **Alumbrado** | **Otros** |
| asfaltado | sin vallar | si | si | | | |


| 4- CARACTERÍSTICAS DE LAS EDIFICACIONES | | | | | |
|---|---|---|---|---|---|
| | **principal 1** | **principal 2** | **anejo 1** | **anejo 2** | **otros** |
| **Uso** | equipamiento | almacén | almacén | almacén | |
| **Antigüedad** | 2011 | | | | |
| **Superficie ocupación (m²)** | 643,00 | 941,00 | 91,00 | 50,00 | |
| **Nº plantas(sobre/bajo rasante)** | 1 | 1 | 1 | 1 | |
| **Superficie construída (m²)** | 643,00 | 941,00 | 91,00 | 50,00 | |
| **Características constructivas:** | | 29383,00 | | | |
| **· Cerramiento de fachada** | revestimiento pie | enfoscado | ladrillo | hormigón | |
| **· Tipo de cubierta** | plana | inclinada | inclinada | | |
| **· Material de cubierta** | hormigón | hormigón | teja | | |
| **· Estructura** | hormigón | hormigón | | hormigón | |
| **· Carpintería** | madera | metálico | | | |
| **Estado** | bueno | | bueno | | |

| IDENTIFICACIÓN y LOCALIZACIÓN | Sector 5 Nº 182 |
|---|---|
| Estación de ferrocarril y de mercancías RENFE Viernoles , paraje "Sierraespina". | |

| 5- SITUACION URBANISTICA Y AMBIENTAL | | |
|---|---|---|
| **Clase y categoría de suelo** | Suelo Rústico de Especial Protección de Infraestructuras | SR-EP-I |
| **Protección** | | |
| **Afecciones** | Conducción de abastecimiento de agua.<br>Límite de edificación del ferrocarril RENFE Santander-Palencia. | |
| **Observaciones** | Complejo ferroviario en buen estado y con síntomas de actividad compuesto por un edificio principal de estación de viajeros y otra edificación principal de centro logístico de mercancías. Existen otros dos anejos a modo de almacén industrial. | |

| IDENTIFICACIÓN y LOCALIZACIÓN | Sector 5 Nº 183 |
|---|---|
| Finca, paraje "Monte Avellaneda". | |

**LOCALIZACIÓN**

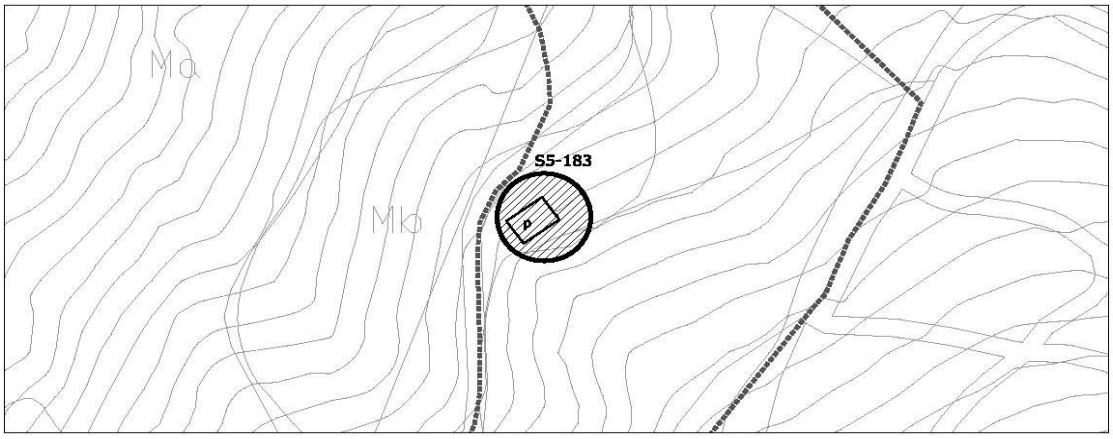


| 1- INFORMACIÓN GENERAL | |
|---|---|
| **Situación** | Monte Dobra |
| **Acceso** | Camino al monte Dobra |
| **Titularidad** | Privada |

| 2- DATOS CATASTRALES | | | |
|---|---|---|---|
| **Referencia catastral parcela** | 39087A015004940000YJ | **Localización** | PB Viernoles 494 Pol 17 Parc 494 |
| **Referencia catastral edificación** | | | |

| 3- CARACTERÍSTICAS DE LA PARCELA | | | | | | |
|---|---|---|---|---|---|---|
| **Uso principal parcela** | | agrícola | | **Otros usos** | | |
| **Superficie total (m²)** | | 16.255,00 | | **% ocupacion** | 0,55 | |
| **Viario acceso** | **Cerramiento** | **Electricidad** | **Agua** | **Saneamiento** | **Alumbrado** | **Otros** |
| tierra | | | | | | |


| 4- CARACTERÍSTICAS DE LAS EDIFICACIONES | | | | | |
|---|---|---|---|---|---|
| | **principal** | **anejo 1** | **anejo 2** | **anejo 3** | **otros** |
| **Uso** | agrícola | | | | |
| **Antigüedad** | 1924 | | | | |
| **Superficie ocupación (m²)** | 89,00 | | | | |
| **Nº plantas(sobre/bajo rasante)** | 2 | | | | |
| **Superficie construída (m²)** | 150,00 | | | | |
| **Características constructivas:** | | | | | |
| **· Cerramiento de fachada** | | | | | |
| **· Tipo de cubierta** | | | | | |
| **· Material de cubierta** | | | | | |
| **· Estructura** | | | | | |
| **· Carpintería** | | | | | |
| **Estado** | | | | | |

| IDENTIFICACIÓN y LOCALIZACIÓN | Sector 5 Nº 183 |
|---|---|
| Finca, paraje "Monte Avellaneda". | |

| 5- SITUACION URBANISTICA Y AMBIENTAL | | |
|---|---|---|
| **Clase y categoría de suelo** | Suelo Rústico de Especial Protección Monte Dobra Protección Ambiental Paisajística de Parques Naturales y Zonas Verdes | SR-EP-MD-PAP |
| **Protección** | | |
| **Afecciones** | | |
| **Observaciones** | No se ha podido acceder a ella | |

| IDENTIFICACIÓN y LOCALIZACIÓN | Sector 5 Nº 184 |
|---|---|
| Finca, paraje "Monte Avellaneda". | |

**LOCALIZACIÓN**

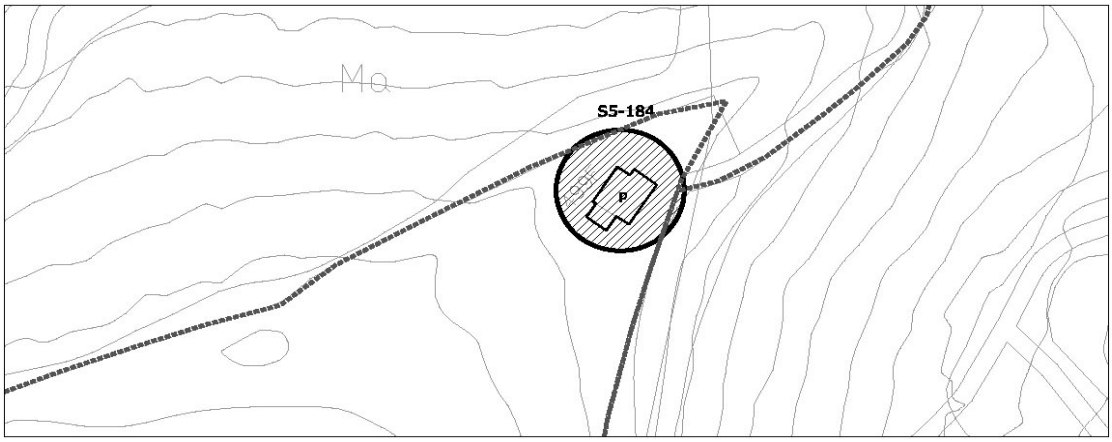


escala 1/2000

| 1- INFORMACIÓN GENERAL | |
|---|---|
| **Situación** | Monte Dobra |
| **Acceso** | Camino al monte Dobra |
| **Titularidad** | Privada |

| 2- DATOS CATASTRALES | | | |
|---|---|---|---|
| **Referencia catastral parcela** | 39087A015004890000YX | **Localización** | PB Viernoles 499F Pol 15 Parc 489 |
| **Referencia catastral edificación** | 39087A015004890001UM | | |

| 3- CARACTERÍSTICAS DE LA PARCELA | | | | | | |
|---|---|---|---|---|---|---|
| **Uso principal parcela** | | agrícola | | **Otros usos** | | |
| **Superficie total (m²)** | | 47.124,00 | | **% ocupacion** | 0,37 | |
| **Viario acceso** | **Cerramiento** | **Electricidad** | **Agua** | **Saneamiento** | **Alumbrado** | **Otros** |
| tierra | | | | | | |


| 4- CARACTERÍSTICAS DE LAS EDIFICACIONES | | | | | |
|---|---|---|---|---|---|
| | **principal** | **anejo 1** | **anejo 2** | **anejo 3** | **otros** |
| **Uso** | agrícola | | | | |
| **Antigüedad** | 1924 | | | | |
| **Superficie ocupación (m²)** | 175,00 | | | | |
| **Nº plantas(sobre/bajo rasante)** | 2 | | | | |
| **Superficie construída (m²)** | 256,00 | | | | |
| **Características constructivas:** | | | | | |
| **· Cerramiento de fachada** | enfoscado | | | | |
| **· Tipo de cubierta** | inclinada | | | | |
| **· Material de cubierta** | teja | | | | |
| **· Estructura** | | | | | |
| **· Carpintería** | | | | | |
| **Estado** | malo | | | | |

| IDENTIFICACIÓN y LOCALIZACIÓN | Sector 5 Nº 184 |
|---|---|
| Finca, paraje "Monte Avellaneda". | |

| 5- SITUACION URBANISTICA Y AMBIENTAL | | |
|---|---|---|
| **Clase y categoría de suelo** | Suelo Rústico de Especial Protección Monte Dobra Protección Ambiental Paisajística de Parques Naturales y Zonas Verdes | SR-EP-MD-PAP |
| **Protección** | | |
| **Afecciones** | | |
| **Observaciones** | Edificación agrícola en mal estado amenazando ruina. Se trata de una parcela agrícola con componente industrial. | |

| IDENTIFICACIÓN y LOCALIZACIÓN | Sector 5 Nº 185 |
|---|---|
| Finca, paraje "Monte Avellaneda". | |

**LOCALIZACIÓN**

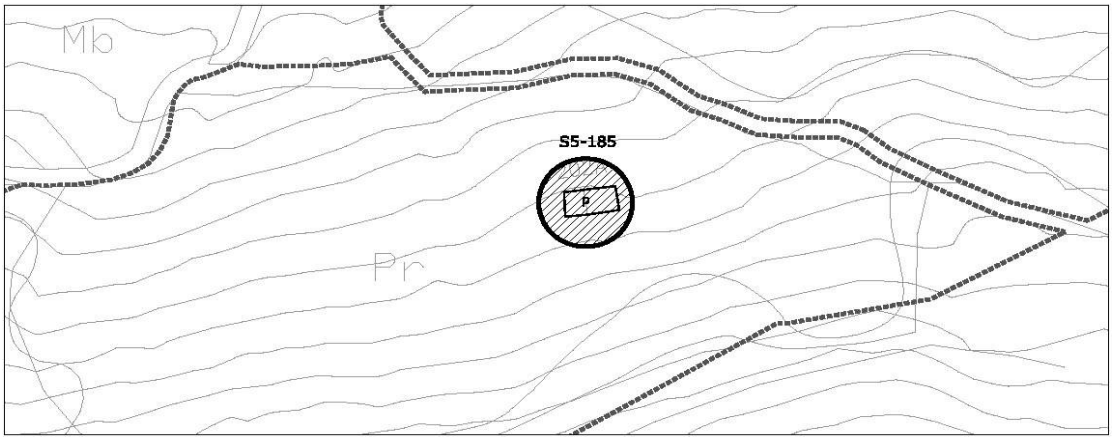


escala 1/2000

| 1- INFORMACIÓN GENERAL | |
|---|---|
| **Situación** | Monte Dobra |
| **Acceso** | Camino al monte Dobra |
| **Titularidad** | Privada |

| 2- DATOS CATASTRALES | | | |
|---|---|---|---|
| **Referencia catastral parcela** | 39087A015004920000YX | **Localización** | PB Viernoles 202A Pol 15 Parc 492 |
| **Referencia catastral edificación** | 001910000VN19E0001HB | | |

| 3- CARACTERÍSTICAS DE LA PARCELA | | | | | | |
|---|---|---|---|---|---|---|
| **Uso principal parcela** | | agrícola | | **Otros usos** | | |
| **Superficie total (m²)** | | 25.662,00 | | **% ocupacion** | 0,37 | |
| **Viario acceso** | **Cerramiento** | **Electricidad** | **Agua** | **Saneamiento** | **Alumbrado** | **Otros** |
| tierra | | | | | | |


| 4- CARACTERÍSTICAS DE LAS EDIFICACIONES | | | | | |
|---|---|---|---|---|---|
| | **principal** | **anejo 1** | **anejo 2** | **anejo 3** | **otros** |
| **Uso** | agrícola | | | | |
| **Antigüedad** | 1924 | | | | |
| **Superficie ocupación (m²)** | 96,00 | | | | |
| **Nº plantas(sobre/bajo rasante)** | 2 | | | | |
| **Superficie construída (m²)** | 116,00 | | | | |
| **Características constructivas:** | | | | | |
| **· Cerramiento de fachada** | piedra | | | | |
| **· Tipo de cubierta** | inclinada | | | | |
| **· Material de cubierta** | teja | | | | |
| **· Estructura** | | | | | |
| **· Carpintería** | | | | | |
| **Estado** | malo | | | | |

| IDENTIFICACIÓN y LOCALIZACIÓN | Sector 5 Nº 185 |
|---|---|
| Finca, paraje "Monte Avellaneda". | |

| 5- SITUACION URBANISTICA Y AMBIENTAL | | |
|---|---|---|
| **Clase y categoría de suelo** | Suelo Rústico de Especial Protección Monte Dobra Protección Ambiental Paisajística de Parques Naturales y Zonas Verdes | SR-EP-MD-PAP |
| **Protección** | | |
| **Afecciones** | | |
| **Observaciones** | Edificación agrícola en estado ruinoso. | |

| IDENTIFICACIÓN y LOCALIZACIÓN | Sector 5<br>Nº 186 |
|---|---|
| Finca, paraje "Monte Avellaneda". | |

**LOCALIZACIÓN**

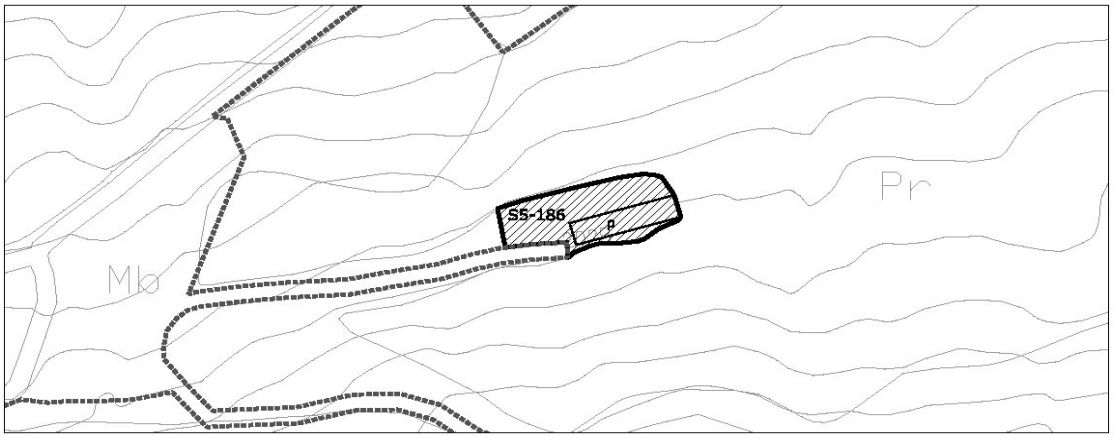


escala 1/2000

| 1- INFORMACIÓN GENERAL | |
|---|---|
| **Situación** | Monte Dobra |
| **Acceso** | Camino al monte Dobra |
| **Titularidad** | Privada |

| 2- DATOS CATASTRALES | | | |
|---|---|---|---|
| **Referencia catastral parcela** | 39087A015005240000YJ | **Localización** | PB Viernoles 202B Pol 15 Parc 524 |
| **Referencia catastral edificación** | 39087A015005240001UK | | |

| 3- CARACTERÍSTICAS DE LA PARCELA | | | | | | |
|---|---|---|---|---|---|---|
| **Uso principal parcela** | | agrícola | | **Otros usos** | | |
| **Superficie total (m²)** | | 58.641,00 | | **% ocupacion** | 0,31 | |
| **Viario acceso** | **Cerramiento** | **Electricidad** | **Agua** | **Saneamiento** | **Alumbrado** | **Otros** |
| tierra | | | | | | |


| 4- CARACTERÍSTICAS DE LAS EDIFICACIONES | | | | | |
|---|---|---|---|---|---|
| | **principal** | **anejo 1** | **anejo 2** | **anejo 3** | **otros** |
| **Uso** | agrícola | | | | |
| **Antigüedad** | 1924 | | | | |
| **Superficie ocupación (m²)** | 181,00 | | | | |
| **Nº plantas(sobre/bajo rasante)** | 2 | | | | |
| **Superficie construída (m²)** | 283,00 | | | | |
| **Características constructivas:** | | | | | |
| **· Cerramiento de fachada** | piedra | | | | |
| **· Tipo de cubierta** | inclinada | | | | |
| **· Material de cubierta** | teja | | | | |
| **· Estructura** | | | | | |
| **· Carpintería** | | | | | |
| **Estado** | malo | | | | |

| IDENTIFICACIÓN y LOCALIZACIÓN | Sector 5<br>Nº 186 |
|---|---|
| Finca, paraje "Monte Avellaneda". | |

| 5- SITUACION URBANISTICA Y AMBIENTAL | | |
|---|---|---|
| **Clase y categoría de suelo** | Suelo Rústico de Especial Protección Ganadero Forestal | SR-EP-GF |
| **Protección** | | |
| **Afecciones** | | |
| **Observaciones** | Edificación agrícola en estado ruinoso. | |

| IDENTIFICACIÓN y LOCALIZACIÓN | Sector 5 Nº 187 |
|---|---|
| Finca, paraje "Monte Avellaneda". | |

**LOCALIZACIÓN**

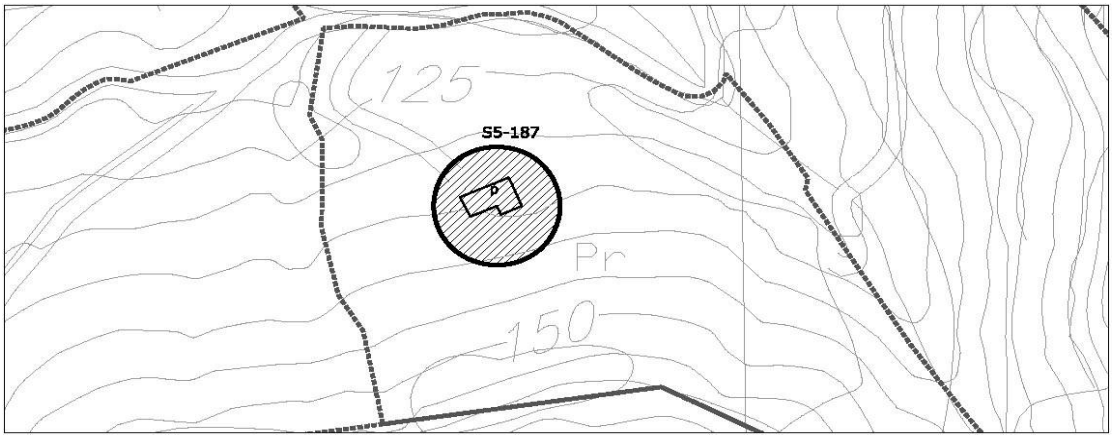


| 1- INFORMACIÓN GENERAL | |
|---|---|
| **Situación** | Monte Dobra |
| **Acceso** | Camino al monte Dobra |
| **Titularidad** | Privada |

| 2- DATOS CATASTRALES | | | |
|---|---|---|---|
| **Referencia catastral parcela** | 39087A015005200000YR | **Localización** | PB Viernoles 205B Pol 15 Parc 520 |
| **Referencia catastral edificación** | | | |

| 3- CARACTERÍSTICAS DE LA PARCELA | | | | | | |
|---|---|---|---|---|---|---|
| **Uso principal parcela** | | residencial | | **Otros usos** | agrícola | |
| **Superficie total (m²)** | | 26.051,00 | | **% ocupacion** | 0,38 | |
| **Viario acceso** | **Cerramiento** | **Electricidad** | **Agua** | **Saneamiento** | **Alumbrado** | **Otros** |
| tierra | metálica | si | si | | | |


| 4- CARACTERÍSTICAS DE LAS EDIFICACIONES | | | | | |
|---|---|---|---|---|---|
| | **principal** | **anejo 1** | **anejo 2** | **anejo 3** | **otros** |
| **Uso** | vivienda | | | | |
| **Antigüedad** | 1925 | | | | |
| **Superficie ocupación (m²)** | 100,00 | | | | |
| **Nº plantas(sobre/bajo rasante)** | 2 | | | | |
| **Superficie construída (m²)** | 149,00 | | | | |
| **Características constructivas:** | | | | | |
| **· Cerramiento de fachada** | piedra | | | | |
| **· Tipo de cubierta** | inclinada | | | | |
| **· Material de cubierta** | teja | | | | |
| **· Estructura** | | | | | |
| **· Carpintería** | madera | | | | |
| **Estado** | bueno | | | | |

| IDENTIFICACIÓN y LOCALIZACIÓN | Sector 5 Nº 187 |
|---|---|
| Finca, paraje "Monte Avellaneda". | |

| 5- SITUACION URBANISTICA Y AMBIENTAL | | |
|---|---|---|
| **Clase y categoría de suelo** | Suelo Rústico de Especial Protección Ganadero Forestal | SR-EP-GF |
| **Protección** | | |
| **Afecciones** | | |
| **Observaciones** | Edificación residencial con vinculación agropecuaria y componente industrial ligado a primera transformación. | |

| IDENTIFICACIÓN y LOCALIZACIÓN | Sector 5<br>Nº 188 |
|---|---|
| Finca, paraje "Monte Avellaneda". | |

**LOCALIZACIÓN**

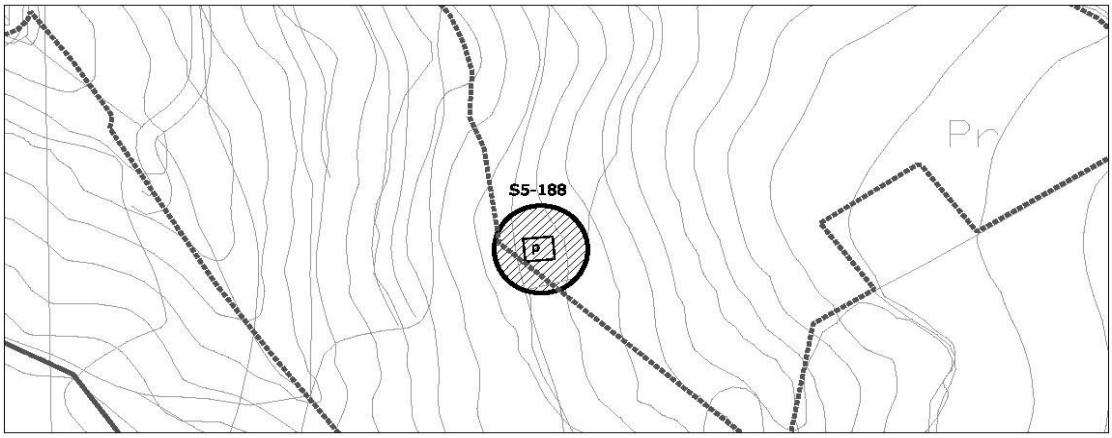


| 1- INFORMACIÓN GENERAL | |
|---|---|
| **Situación** | Monte Dobra |
| **Acceso** | Camino al monte Dobra |
| **Titularidad** | Privada |

| 2- DATOS CATASTRALES | | | |
|---|---|---|---|
| **Referencia catastral parcela** | 39087A015005230000YI | **Localización** | PB Viernoles 523 Pol 15 Parc 523 |
| **Referencia catastral edificación** | | | |

| 3- CARACTERÍSTICAS DE LA PARCELA | | | | | | |
|---|---|---|---|---|---|---|
| **Uso principal parcela** | | agrícola | | **Otros usos** | | |
| **Superficie total (m²)** | | 25.395,00 | | **% ocupacion** | 0,20 | |
| **Viario acceso** | **Cerramiento** | **Electricidad** | **Agua** | **Saneamiento** | **Alumbrado** | **Otros** |
| tierra | | | | | | |


| 4- CARACTERÍSTICAS DE LAS EDIFICACIONES | | | | | |
|---|---|---|---|---|---|
| | **principal** | **anejo 1** | **anejo 2** | **anejo 3** | **otros** |
| **Uso** | agrícola | | | | |
| **Antigüedad** | 1924 | | | | |
| **Superficie ocupación (m²)** | 50,00 | | | | |
| **Nº plantas(sobre/bajo rasante)** | 2 | | | | |
| **Superficie construída (m²)** | 88,00 | | | | |
| **Características constructivas:** | | | | | |
| **· Cerramiento de fachada** | piedra | | | | |
| **· Tipo de cubierta** | inclinada | | | | |
| **· Material de cubierta** | teja | | | | |
| **· Estructura** | | | | | |
| **· Carpintería** | | | | | |
| **Estado** | bueno | | | | |

| IDENTIFICACIÓN y LOCALIZACIÓN | Sector 5<br>Nº 188 |
|---|---|
| Finca, paraje "Monte Avellaneda". | |

| 5- SITUACION URBANISTICA Y AMBIENTAL | | |
|---|---|---|
| **Clase y categoría de suelo** | Suelo Rústico de Especial Protección Ganadero Forestal | SR-EP-GF |
| **Protección** | | |
| **Afecciones** | | |
| **Observaciones** | Edificación agrícola en buen estado. | |

| IDENTIFICACIÓN y LOCALIZACIÓN | Sector 5 Nº 189 |
|---|---|
| Finca, paraje "Monte Avellaneda". | |

**LOCALIZACIÓN**

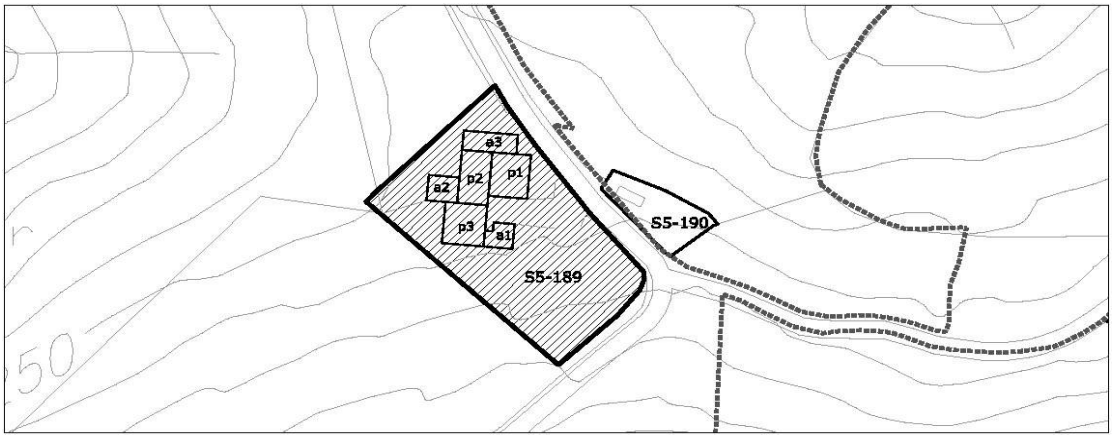


| 1- INFORMACIÓN GENERAL | |
|---|---|
| **Situación** | Monte Dobra |
| **Acceso** | Camino al monte Dobra |
| **Titularidad** | Privada |

| 2- DATOS CATASTRALES | | | |
|---|---|---|---|
| **Referencia catastral parcela** | 39087A015005310000YU | **Localización** | PB Viernoles 499A Pol 15 Parc 531 |
| **Referencia catastral edificación** | | | |

| 3- CARACTERÍSTICAS DE LA PARCELA | | | | | | |
|---|---|---|---|---|---|---|
| **Uso principal parcela** | | residencial | | **Otros usos** | agrícola | |
| **Superficie total (m²)** | | 2.817,00 | | **% ocupacion** | 19,74 | |
| **Viario acceso** | **Cerramiento** | **Electricidad** | **Agua** | **Saneamiento** | **Alumbrado** | **Otros** |
| asfaltado | sin vallar | si | | | | |


| 4- CARACTERÍSTICAS DE LAS EDIFICACIONES | | | | | | |
|---|---|---|---|---|---|---|
| | | **principal 1** | **principal 2** | **principal 3** | **anejo 1** | **anejos 2-3** |
| **Uso** | | agrícola | vivienda | vivienda | agrícola | agrícola |
| **Antigüedad** | | 1924 | | | | |
| **Superficie ocupación (m²)** | | 125,00 | 120,00 | 128,00 | 48,00 | 135,00 |
| **Nº plantas(sobre/bajo rasante)** | | 1 | 1 | 2 | 1 | 1 |
| **Superficie construída (m²)** | | 125,00 | 120,00 | 260,00 | 48,00 | 135,00 |
| **Características constructivas:** | | | | | | |
| **· Cerramiento de fachada** | | enfoscado | piedra | piedra | enfoscado | enfoscado |
| **· Tipo de cubierta** | | inclinada | inclinada | inclinada | inclinada | inclinada |
| **· Material de cubierta** | | teja | teja | teja | teja | teja |
| **· Estructura** | | hormigón | muro de carga | muro de carga | muro de carga | muro de carga |
| **· Carpintería** | | metálico | madera | madera | metálico | metálico |
| **Estado** | | bueno | bueno | bueno | bueno | bueno |

| IDENTIFICACIÓN y LOCALIZACIÓN | Sector 5 Nº 189 |
|---|---|
| Finca, paraje "Monte Avellaneda". | |

| 5- SITUACION URBANISTICA Y AMBIENTAL | | |
|---|---|---|
| **Clase y categoría de suelo** | Suelo Rústico de Especial Protección Ganadero Forestal | SR-EP-GF |
| **Protección** | | |
| **Afecciones** | | |
| **Observaciones** | Edificación residencial aislada con anejos agrícolas adosados en buen estado y con síntomas de actividad. | |

| IDENTIFICACIÓN y LOCALIZACIÓN | Sector 5<br>Nº 190 |
|---|---|
| Finca, paraje "Monte Avellaneda". | |

**LOCALIZACIÓN**

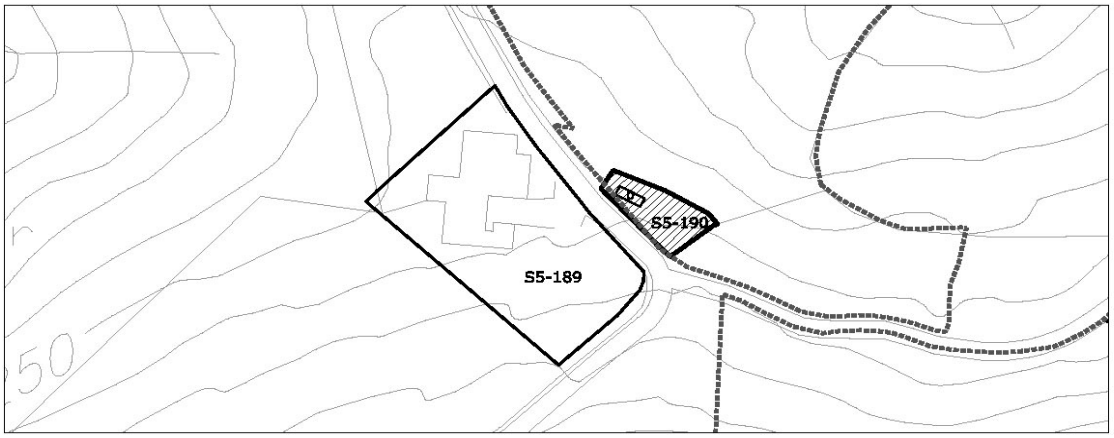


| 1- INFORMACIÓN GENERAL | |
|---|---|
| **Situación** | Monte Dobra |
| **Acceso** | Camino al monte Dobra |
| **Titularidad** | Privada |

| 2- DATOS CATASTRALES | | | |
|---|---|---|---|
| **Referencia catastral parcela** | 39087A015005390000YP | **Localización** | PB Viernoles 499G Pol 15 Parc 539 |
| **Referencia catastral edificación** | | | |

| 3- CARACTERÍSTICAS DE LA PARCELA | | | | | | |
|---|---|---|---|---|---|---|
| **Uso principal parcela** | | agrícola | | **Otros usos** | | |
| **Superficie total (m²)** | | 25.851,00 | | **% ocupacion** | 0,07 | |
| **Viario acceso** | **Cerramiento** | **Electricidad** | **Agua** | **Saneamiento** | **Alumbrado** | **Otros** |
| asfaltado | | | | | | |


| 4- CARACTERÍSTICAS DE LAS EDIFICACIONES | | | | | |
|---|---|---|---|---|---|
| | **principal** | **anejo 1** | **anejo 2** | **anejo 3** | **otros** |
| **Uso** | agrícola | | | | |
| **Antigüedad** | 1950 | | | | |
| **Superficie ocupación (m²)** | 19,00 | | | | |
| **Nº plantas(sobre/bajo rasante)** | 1 | | | | |
| **Superficie construída (m²)** | 19,00 | | | | |
| **Características constructivas:** | | | | | |
| **· Cerramiento de fachada** | | | | | |
| **· Tipo de cubierta** | inclinada | | | | |
| **· Material de cubierta** | teja | | | | |
| **· Estructura** | | | | | |
| **· Carpintería** | | | | | |
| **Estado** | bueno | | | | |

| IDENTIFICACIÓN y LOCALIZACIÓN | Sector 5 Nº 190 |
|---|---|
| Finca, paraje "Monte Avellaneda". | |

| 5- SITUACION URBANISTICA Y AMBIENTAL | | |
|---|---|---|
| **Clase y categoría de suelo** | Suelo Rústico de Especial Protección Ganadero Forestal | SR-EP-GF |
| **Protección** | | |
| **Afecciones** | | |
| **Observaciones** | Edificación agrícola en buen estado. | |

| IDENTIFICACIÓN y LOCALIZACIÓN | Sector 5 Nº 191 |
|---|---|
| Finca, paraje "Monte Avellaneda". | |

**LOCALIZACIÓN**

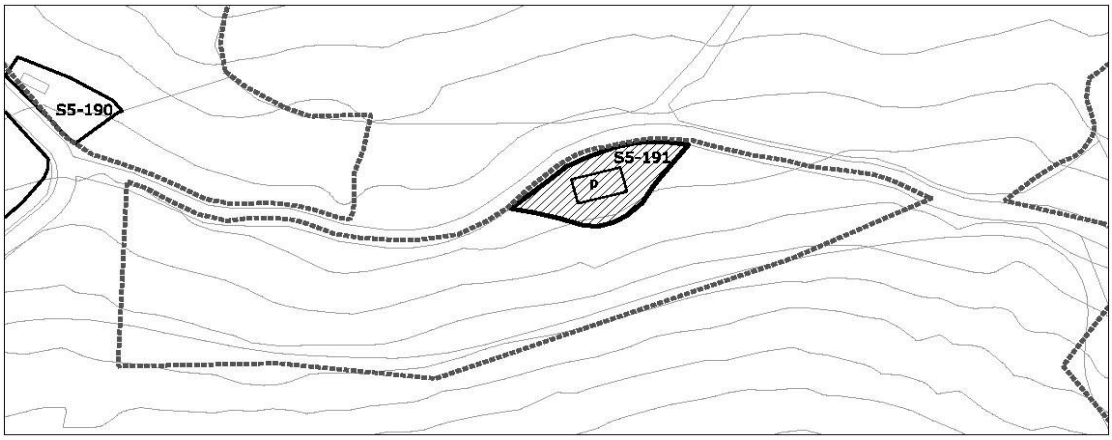


| 1- INFORMACIÓN GENERAL | |
|---|---|
| **Situación** | Monte Dobra |
| **Acceso** | Camino al monte Dobra |
| **Titularidad** | Privada |

| 2- DATOS CATASTRALES | | | |
|---|---|---|---|
| **Referencia catastral parcela** | 39087A015005370000YG | **Localización** | PB Viernoles 537 Pol 15 Parc 537 |
| **Referencia catastral edificación** | | | |

| 3- CARACTERÍSTICAS DE LA PARCELA | | | | | | |
|---|---|---|---|---|---|---|
| **Uso principal parcela** | | residencial | | **Otros usos** | | |
| **Superficie total (m²)** | | 7.838,00 | | **% ocupacion** | 1,19 | |
| **Viario acceso** | **Cerramiento** | **Electricidad** | **Agua** | **Saneamiento** | **Alumbrado** | **Otros** |
| asfaltado | sin vallar | si | | | | |


| 4- CARACTERÍSTICAS DE LAS EDIFICACIONES | | | | | |
|---|---|---|---|---|---|
| | **principal** | **anejo 1** | **anejo 2** | **anejo 3** | **otros** |
| **Uso** | vivienda | | | | |
| **Antigüedad** | 1924 | | | | |
| **Superficie ocupación (m²)** | 93,00 | | | | |
| **Nº plantas(sobre/bajo rasante)** | 2 | | | | |
| **Superficie construída (m²)** | 174,00 | | | | |
| **Características constructivas:** | | | | | |
| **· Cerramiento de fachada** | piedra | | | | |
| **· Tipo de cubierta** | inclinada | | | | |
| **· Material de cubierta** | teja | | | | |
| **· Estructura** | muro de carga | | | | |
| **· Carpintería** | madera | | | | |
| **Estado** | bueno | | | | |

| IDENTIFICACIÓN y LOCALIZACIÓN | Sector 5 Nº 191 |
|---|---|
| Finca, paraje "Monte Avellaneda". | |

| 5- SITUACION URBANISTICA Y AMBIENTAL | | |
|---|---|---|
| **Clase y categoría de suelo** | Suelo Rústico de Especial Protección Monte Dobra Protección Ambiental Paisajística de Proyecto de Actuación Paisajística | SR-EP-MD-AP |
| **Protección** | Protección Estructural. Ficha SR-70 del Catálogo de Elementos Protegidos en Suelo Rústico. | |
| **Afecciones** | | |
| **Observaciones** | Edificación residencial aislada en buen estado. | |

| IDENTIFICACIÓN y LOCALIZACIÓN | Sector 5<br>Nº 192 |
|---|---|
| Finca, paraje "Monte Avellaneda". | |

**LOCALIZACIÓN**

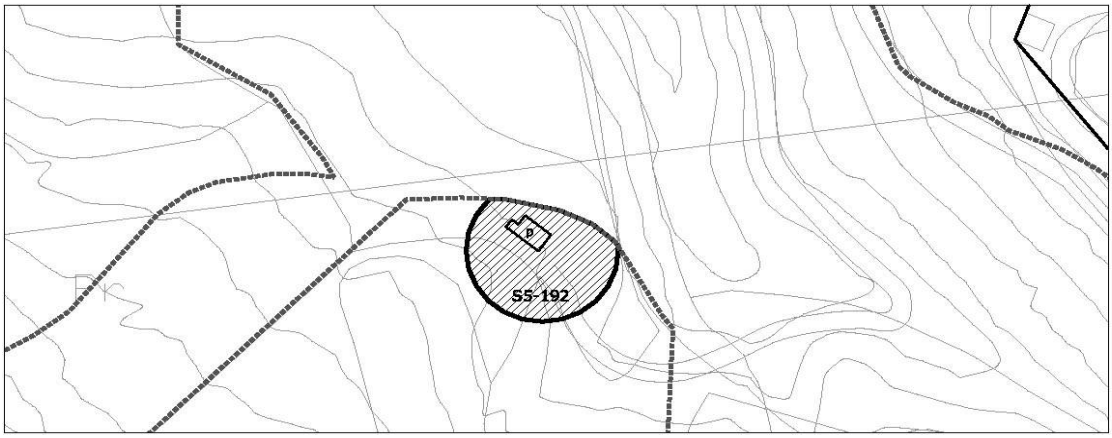


| 1- INFORMACIÓN GENERAL | |
|---|---|
| **Situación** | Monte Dobra |
| **Acceso** | Camino al monte Dobra |
| **Titularidad** | Privada |

| 2- DATOS CATASTRALES | | | |
|---|---|---|---|
| **Referencia catastral parcela** | 39087A015005550000YI | **Localización** | PB Viernoles Pol 15 Parc 555 |
| **Referencia catastral edificación** | | | |

| 3- CARACTERÍSTICAS DE LA PARCELA | | | | | | |
|---|---|---|---|---|---|---|
| **Uso principal parcela** | | residencial | | **Otros usos** | | |
| **Superficie total (m²)** | | 3.602,00 | | **% ocupacion** | 1,53 | |
| **Viario acceso** | **Cerramiento** | **Electricidad** | **Agua** | **Saneamiento** | **Alumbrado** | **Otros** |
| tierra | sin vallar | si | | | | |


| 4- CARACTERÍSTICAS DE LAS EDIFICACIONES | | | | | |
|---|---|---|---|---|---|
| | **principal** | **anejo 1** | **anejo 2** | **anejo 3** | **otros** |
| **Uso** | vivienda | | | | |
| **Antigüedad** | 1990 | | | | |
| **Superficie ocupación (m²)** | 55,00 | | | | |
| **Nº plantas(sobre/bajo rasante)** | 1 | | | | |
| **Superficie construída (m²)** | 55,00 | | | | |
| **Características constructivas:** | | | | | |
| **· Cerramiento de fachada** | | | | | |
| **· Tipo de cubierta** | | | | | |
| **· Material de cubierta** | | | | | |
| **· Estructura** | | | | | |
| **· Carpintería** | | | | | |
| **Estado** | | | | | |

| IDENTIFICACIÓN y LOCALIZACIÓN | Sector 5<br>Nº 192 |
|---|---|
| Finca, paraje "Monte Avellaneda". | |

| 5- SITUACION URBANISTICA Y AMBIENTAL | | |
|---|---|---|
| **Clase y categoría de suelo** | Suelo Rústico de Especial Protección Forestal | SR-EP-F |
| **Protección** | | |
| **Afecciones** | | |
| **Observaciones** | No se ha podido acceder a la parcela. | |

| IDENTIFICACIÓN y LOCALIZACIÓN | Sector 5 Nº 193 |
|---|---|
| Finca, paraje "Monte Avellaneda". | |

**LOCALIZACIÓN**

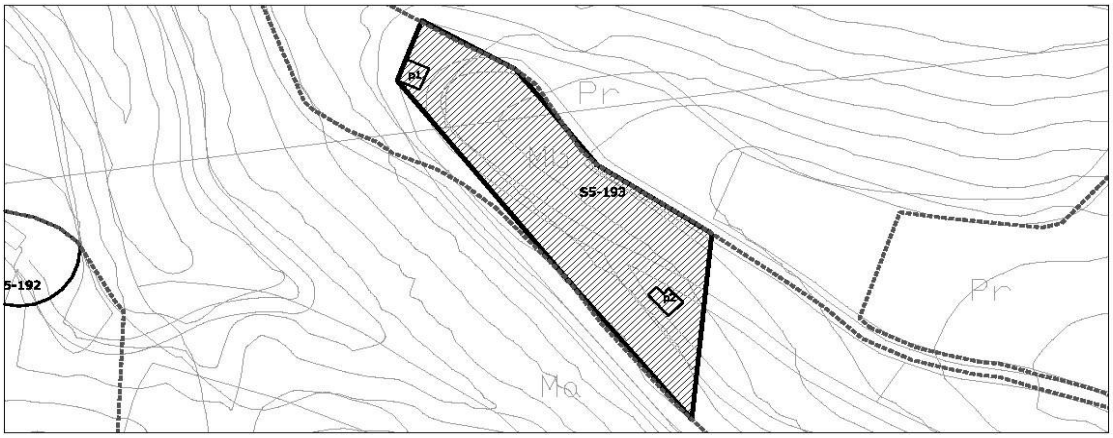


| 1- INFORMACIÓN GENERAL | |
|---|---|
| **Situación** | Monte Dobra |
| **Acceso** | Camino al monte Dobra |
| **Titularidad** | Privada |

| 2- DATOS CATASTRALES | | | |
|---|---|---|---|
| **Referencia catastral parcela** | 39087A015005810000YM | **Localización** | PB Viernoles 581 Pol 15 Parc 581 |
| **Referencia catastral edificación** | | | |

| 3- CARACTERÍSTICAS DE LA PARCELA | | | | | | |
|---|---|---|---|---|---|---|
| **Uso principal parcela** | | agrícola | | **Otros usos** | | |
| **Superficie total (m²)** | | 20.341,00 | | **% ocupacion** | 0,59 | |
| **Viario acceso** | **Cerramiento** | **Electricidad** | **Agua** | **Saneamiento** | **Alumbrado** | **Otros** |
| tierra | sin vallar | si | | | | |


| 4- CARACTERÍSTICAS DE LAS EDIFICACIONES | | | | | |
|---|---|---|---|---|---|
| | **principal** | **anejo 1** | **anejo 2** | **anejo 3** | **otros** |
| **Uso** | agrícola | agrícola | | | |
| **Antigüedad** | 1970 | | | | |
| **Superficie ocupación (m²)** | 63,00 | 57,00 | | | |
| **Nº plantas(sobre/bajo rasante)** | 1 | 1 | | | |
| **Superficie construída (m²)** | 63,00 | 57,00 | | | |
| **Características constructivas:** | | | | | |
| **· Cerramiento de fachada** | | | | | |
| **· Tipo de cubierta** | | | | | |
| **· Material de cubierta** | | | | | |
| **· Estructura** | | | | | |
| **· Carpintería** | | | | | |
| **Estado** | | | | | |

| IDENTIFICACIÓN y LOCALIZACIÓN | Sector 5 Nº 193 |
|---|---|
| Finca, paraje "Monte Avellaneda". | |

| 5- SITUACION URBANISTICA Y AMBIENTAL | | |
|---|---|---|
| **Clase y categoría de suelo** | Suelo Rústico de Especial Protección Ganadero Forestal | SR-EP-GF |
| | Suelo Rústico de Especial Protección de Infraestructuras | SR-EP-I |
| **Protección** | | |
| **Afecciones** | Línea eléctrica de 400 KV. | |
| **Observaciones** | No se ha podido acceder a la parcela. | |

| IDENTIFICACIÓN y LOCALIZACIÓN | Sector 5 Nº 194 |
|---|---|
| Finca, paraje "Monte Avellaneda". | |

**LOCALIZACIÓN**

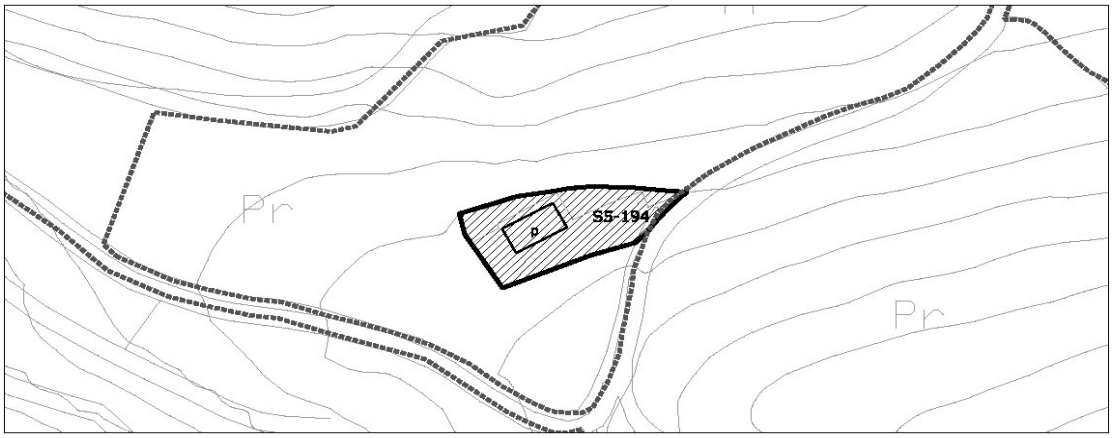


escala 1/2000

| 1- INFORMACIÓN GENERAL | |
|---|---|
| **Situación** | Monte Dobra |
| **Acceso** | Camino al monte Dobra |
| **Titularidad** | Privada |

| 2- DATOS CATASTRALES | | | |
|---|---|---|---|
| **Referencia catastral parcela** | 39087A015005850000YD | **Localización** | PB Viernoles 493A Pol 15 Parc 585 |
| **Referencia catastral edificación** | 001908900VN19E0001XB | | |

| 3- CARACTERÍSTICAS DE LA PARCELA | | | | | | |
|---|---|---|---|---|---|---|
| **Uso principal parcela** | | residencial | | **Otros usos** | agrícola | |
| **Superficie total (m²)** | | 20.151,00 | | **% ocupacion** | 0,59 | |
| **Viario acceso** | **Cerramiento** | **Electricidad** | **Agua** | **Saneamiento** | **Alumbrado** | **Otros** |
| tierra | sin vallar | si | | | | |


| 4- CARACTERÍSTICAS DE LAS EDIFICACIONES | | | | | |
|---|---|---|---|---|---|
| | **principal** | **anejo 1** | **anejo 2** | **anejo 3** | **otros** |
| **Uso** | vivienda | | | | |
| **Antigüedad** | 2013 | | | | |
| **Superficie ocupación (m²)** | 118,00 | | | | |
| **Nº plantas(sobre/bajo rasante)** | 2 | | | | |
| **Superficie construída (m²)** | 246,00 | | | | |
| **Características constructivas:** | | | | | |
| **· Cerramiento de fachada** | piedra | | | | |
| **· Tipo de cubierta** | inclinada | | | | |
| **· Material de cubierta** | teja | | | | |
| **· Estructura** | | | | | |
| **· Carpintería** | | | | | |
| **Estado** | malo | | | | |

| IDENTIFICACIÓN y LOCALIZACIÓN | Sector 5 Nº 194 |
|---|---|
| Finca, paraje "Monte Avellaneda". | |

| 5- SITUACION URBANISTICA Y AMBIENTAL | | |
|---|---|---|
| **Clase y categoría de suelo** | Suelo Rústico de Especial Protección Ganadero Forestal | SR-EP-GF |
| **Protección** | | |
| **Afecciones** | | |
| **Observaciones** | Edificación residencial aislada vinculada a explotación agrícola. | |

| IDENTIFICACIÓN y LOCALIZACIÓN | Sector 5<br>Nº 195 |
|---|---|
| Finca, paraje "Monte Avellaneda". | |

**LOCALIZACIÓN**

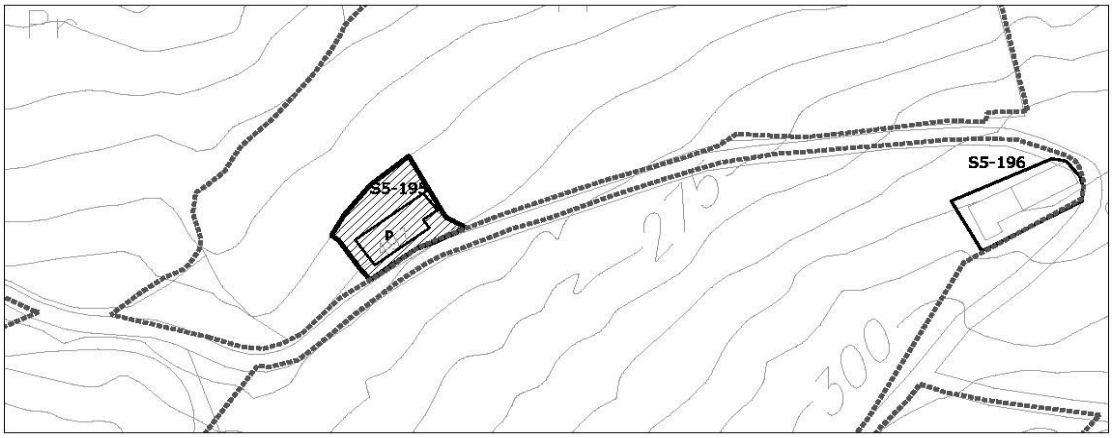


escala 1/2000

| 1- INFORMACIÓN GENERAL | |
|---|---|
| **Situación** | Monte Dobra |
| **Acceso** | Camino al monte Dobra |
| **Titularidad** | Privada |

| 2- DATOS CATASTRALES | | | |
|---|---|---|---|
| **Referencia catastral parcela** | 39087A015005610000YS | **Localización** | PB Viernoles 497 Pol 15 Parc 561 |
| **Referencia catastral edificación** | 39087A015005610001UD | | |

| 3- CARACTERÍSTICAS DE LA PARCELA | | | | | | |
|---|---|---|---|---|---|---|
| **Uso principal parcela** | | residencial | | **Otros usos** | agrícola | |
| **Superficie total (m²)** | | 20.485,00 | | **% ocupacion** | 0,89 | |
| **Viario acceso** | **Cerramiento** | **Electricidad** | **Agua** | **Saneamiento** | **Alumbrado** | **Otros** |
| asfaltado | sin vallar | si | | | | |


| 4- CARACTERÍSTICAS DE LAS EDIFICACIONES | | | | | |
|---|---|---|---|---|---|
| | **principal** | **anejo 1** | **anejo 2** | **anejo 3** | **otros** |
| **Uso** | vivienda | | | | |
| **Antigüedad** | 1940 | | | | |
| **Superficie ocupación (m²)** | 183,00 | | | | |
| **Nº plantas(sobre/bajo rasante)** | 2 | | | | |
| **Superficie construída (m²)** | 317,00 | | | | |
| **Características constructivas:** | | | | | |
| **· Cerramiento de fachada** | piedra | | | | |
| **· Tipo de cubierta** | inclinada | | | | |
| **· Material de cubierta** | teja | | | | |
| **· Estructura** | muro de carga | | | | |
| **· Carpintería** | madera | | | | |
| **Estado** | bueno | | | | |

| IDENTIFICACIÓN y LOCALIZACIÓN | Sector 5 Nº 195 |
|---|---|
| Finca, paraje "Monte Avellaneda". | |

| 5- SITUACION URBANISTICA Y AMBIENTAL | | |
|---|---|---|
| **Clase y categoría de suelo** | Suelo Rústico de Especial Protección Ganadero Forestal | SR-EP-GF |
| **Protección** | | |
| **Afecciones** | | |
| **Observaciones** | Edificación residencial aislada en buen estado vinculada a actividades agrñicolas e industriales de primera transfromación. | |

| IDENTIFICACIÓN y LOCALIZACIÓN | Sector 5 Nº 196 |
|---|---|
| Finca, paraje "Monte Avellaneda". | |

**LOCALIZACIÓN**

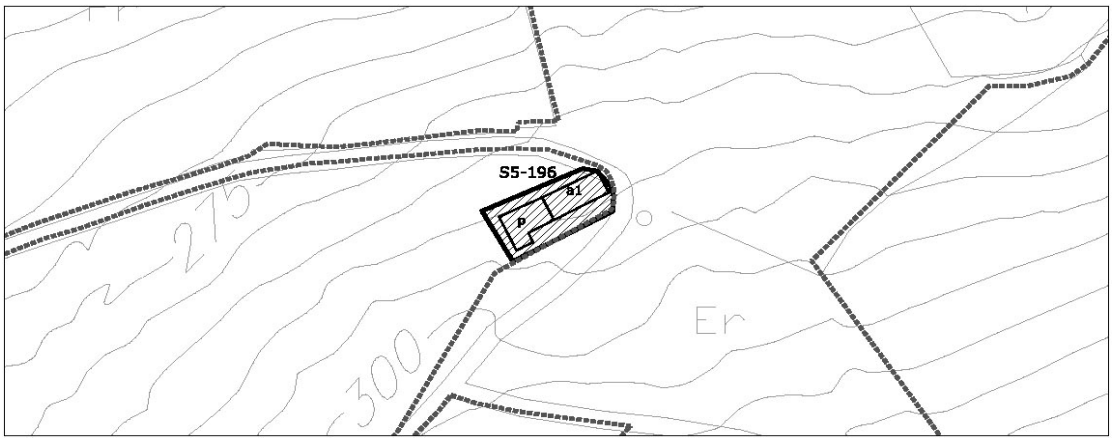


| 1- INFORMACIÓN GENERAL | |
|---|---|
| **Situación** | Monte Dobra |
| **Acceso** | Camino al monte Dobra |
| **Titularidad** | Privada |

| 2- DATOS CATASTRALES | | | |
|---|---|---|---|
| **Referencia catastral parcela** | 39087A015005620000YZ | **Localización** | PB Viernoles 497A Pol 15 Parc 562 |
| **Referencia catastral edificación** | | | |

| 3- CARACTERÍSTICAS DE LA PARCELA | | | | | | |
|---|---|---|---|---|---|---|
| **Uso principal parcela** | | residencial | | **Otros usos** | agrícola | |
| **Superficie total (m²)** | | 23.202,00 | | **% ocupacion** | 0,94 | |
| **Viario acceso** | **Cerramiento** | **Electricidad** | **Agua** | **Saneamiento** | **Alumbrado** | **Otros** |
| asfaltado | sin vallar | si | si | | | |


| 4- CARACTERÍSTICAS DE LAS EDIFICACIONES | | | | | |
|---|---|---|---|---|---|
| | **principal** | **anejo 1** | **anejo 2** | **anejo 3** | **otros** |
| **Uso** | vivienda | almacén | | | |
| **Antigüedad** | 1940 | | | | |
| **Superficie ocupación (m²)** | 106,00 | 113,00 | | | |
| **Nº plantas(sobre/bajo rasante)** | 2 | 1 | | | |
| **Superficie construída (m²)** | 212,00 | 113,00 | | | |
| **Características constructivas:** | | | | | |
| **· Cerramiento de fachada** | | | | | |
| **· Tipo de cubierta** | inclinada | inclinada | | | |
| **· Material de cubierta** | teja | uralita | | | |
| **· Estructura** | | | | | |
| **· Carpintería** | | | | | |
| **Estado** | | | | | |

| IDENTIFICACIÓN y LOCALIZACIÓN | Sector 5 Nº 196 |
|---|---|
| Finca, paraje "Monte Avellaneda". | |

| 5- SITUACION URBANISTICA Y AMBIENTAL | | |
|---|---|---|
| **Clase y categoría de suelo** | Suelo Rústico de Especial Protección Monte Dobra Protección Ambiental Paisajística de Proyecto de Actuación Paisajística | SR-EP-MD-AP |
| **Protección** | | |
| **Afecciones** | | |
| **Observaciones** | Edificación residencial aislada vinculada a explotación agrícola con almacén agrícola adosado. | |

| IDENTIFICACIÓN y LOCALIZACIÓN | Sector 5 Nº 197 |
|---|---|
| Finca, paraje "Monte Avellaneda". | |

**LOCALIZACIÓN**

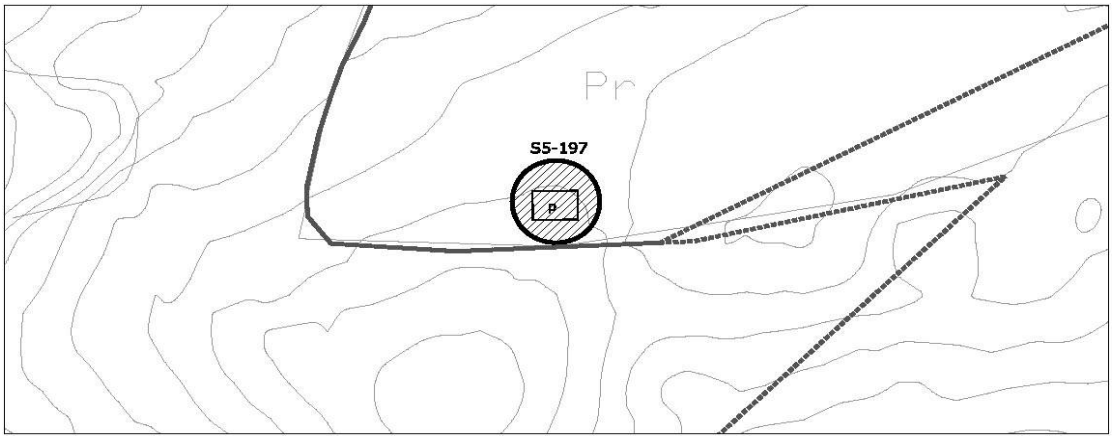


escala 1/2000

| 1- INFORMACIÓN GENERAL | |
|---|---|
| **Situación** | Monte Dobra |
| **Acceso** | Camino al monte Dobra |
| **Titularidad** | Privada |

| 2- DATOS CATASTRALES | | | |
|---|---|---|---|
| **Referencia catastral parcela** | 39087A015005670000YB | **Localización** | PB Viernoles Pol 15 Parc 567 |
| **Referencia catastral edificación** | | | |

| 3- CARACTERÍSTICAS DE LA PARCELA | | | | | | |
|---|---|---|---|---|---|---|
| **Uso principal parcela** | | residencial | | **Otros usos** | agrícola | |
| **Superficie total (m²)** | | 12.718,00 | | **% ocupacion** | 0,75 | |
| **Viario acceso** | **Cerramiento** | **Electricidad** | **Agua** | **Saneamiento** | **Alumbrado** | **Otros** |
| tierra | sin vallar | si | | | | |


| 4- CARACTERÍSTICAS DE LAS EDIFICACIONES | | | | | |
|---|---|---|---|---|---|
| | **principal** | **anejo 1** | **anejo 2** | **anejo 3** | **otros** |
| **Uso** | vivienda | | | | |
| **Antigüedad** | 1940 | | | | |
| **Superficie ocupación (m²)** | 96,00 | | | | |
| **Nº plantas(sobre/bajo rasante)** | 2 | | | | |
| **Superficie construída (m²)** | 192,00 | | | | |
| **Características constructivas:** | | | | | |
| **· Cerramiento de fachada** | piedra | | | | |
| **· Tipo de cubierta** | inclinada | | | | |
| **· Material de cubierta** | teja | | | | |
| **· Estructura** | | | | | |
| **· Carpintería** | | | | | |
| **Estado** | malo | | | | |

| IDENTIFICACIÓN y LOCALIZACIÓN | Sector 5 Nº 197 |
|---|---|
| Finca, paraje "Monte Avellaneda". | |

| 5- SITUACION URBANISTICA Y AMBIENTAL | | |
|---|---|---|
| **Clase y categoría de suelo** | Suelo Rústico de Especial Protección Monte Dobra Protección Ambiental Paisajística de Parques Naturales y Zonas Verdes | SR-EP-MD-PAP |
| **Protección** | | |
| **Afecciones** | | |
| **Observaciones** | Edificación residencial aislada vinculada a explotación agrícola en estado de degradación. | |

| IDENTIFICACIÓN y LOCALIZACIÓN | Sector 5 Nº 198 |
|---|---|
| Finca, paraje "Monte Avellaneda". | |

**LOCALIZACIÓN**

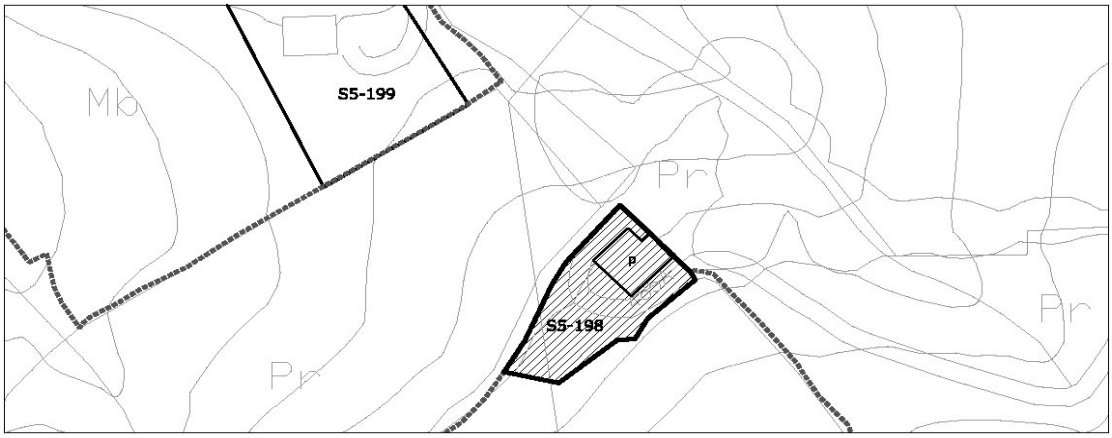


| 1- INFORMACIÓN GENERAL | |
|---|---|
| **Situación** | Monte Dobra |
| **Acceso** | Camino al monte Dobra |
| **Titularidad** | Privada |

| 2- DATOS CATASTRALES | | | |
|---|---|---|---|
| **Referencia catastral parcela** | 39087A015005670000YB | **Localización** | PB Viernoles 485 Pol 15 Parc 572 |
| **Referencia catastral edificación** | | | |

| 3- CARACTERÍSTICAS DE LA PARCELA | | | | | | |
|---|---|---|---|---|---|---|
| **Uso principal parcela** | | residencial | | **Otros usos** | agrícola | |
| **Superficie total (m²)** | | 34.147,00 | | **% ocupacion** | 0,61 | |
| **Viario acceso** | **Cerramiento** | **Electricidad** | **Agua** | **Saneamiento** | **Alumbrado** | **Otros** |
| asfaltado | de fábrica | si | | | | |


| 4- CARACTERÍSTICAS DE LAS EDIFICACIONES | | | | | |
|---|---|---|---|---|---|
| | **principal** | **anejo 1** | **anejo 2** | **anejo 3** | **otros** |
| **Uso** | vivienda | | | | |
| **Antigüedad** | 1924 | | | | |
| **Superficie ocupación (m²)** | 207,00 | | | | |
| **Nº plantas(sobre/bajo rasante)** | 2 | | | | |
| **Superficie construída (m²)** | 346,00 | | | | |
| **Características constructivas:** | | | | | |
| **· Cerramiento de fachada** | piedra | | | | |
| **· Tipo de cubierta** | inclinada | | | | |
| **· Material de cubierta** | teja | | | | |
| **· Estructura** | muro de carga | | | | |
| **· Carpintería** | | | | | |
| **Estado** | bueno | | | | |

| IDENTIFICACIÓN y LOCALIZACIÓN | Sector 5<br>Nº 198 |
|---|---|
| Finca, paraje "Monte Avellaneda". | |

| 5- SITUACION URBANISTICA Y AMBIENTAL | | |
|---|---|---|
| **Clase y categoría de suelo** | Suelo Rústico de Especial Protección de Producción Agroganadera | SR-EP-PA |
| **Protección** | | |
| **Afecciones** | Línea eléctrica de 20KV. | |
| **Observaciones** | Edificación residencial aislada en buen estado vinculada a explotación agrícola con componente industrial de primera transformación. | |

| IDENTIFICACIÓN y LOCALIZACIÓN | Sector 5 Nº 199 |
|---|---|
| Finca, paraje "Monte Avellaneda". | |

**LOCALIZACIÓN**

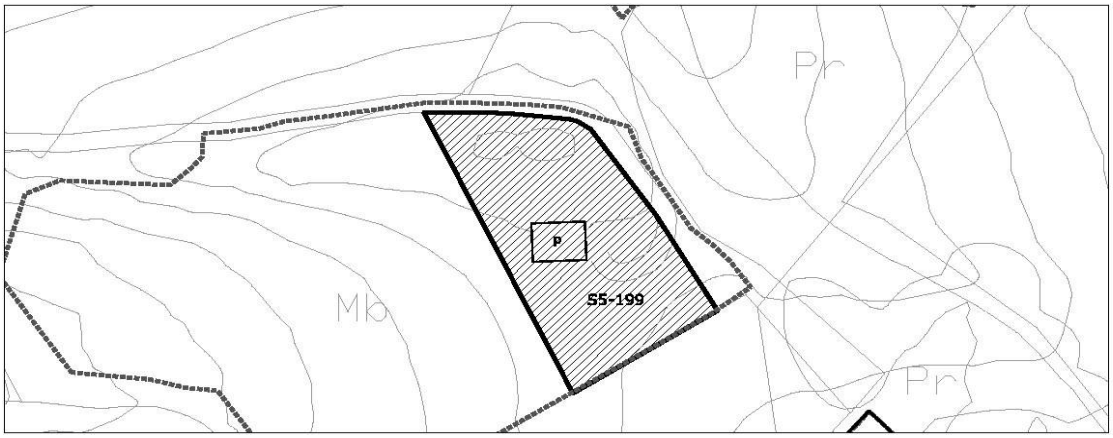


| 1- INFORMACIÓN GENERAL | |
|---|---|
| **Situación** | Monte Dobra |
| **Acceso** | Camino al monte Dobra |
| **Titularidad** | Privada |

| 2- DATOS CATASTRALES | | | |
|---|---|---|---|
| **Referencia catastral parcela** | 39087A015005790000YO | **Localización** | PB Viernoles 485B Pol 15 Parc 579 |
| **Referencia catastral edificación** | 001904100VN19E0001BB | | |

| 3- CARACTERÍSTICAS DE LA PARCELA | | | | | | |
|---|---|---|---|---|---|---|
| **Uso principal parcela** | | residencial | | **Otros usos** | agrícola | |
| **Superficie total (m²)** | | 14.128,00 | | **% ocupacion** | 1,08 | |
| **Viario acceso** | **Cerramiento** | **Electricidad** | **Agua** | **Saneamiento** | **Alumbrado** | **Otros** |
| asfaltado | vegetal | si | | | | |


| 4- CARACTERÍSTICAS DE LAS EDIFICACIONES | | | | | |
|---|---|---|---|---|---|
| | **principal** | **anejo 1** | **anejo 2** | **anejo 3** | **otros** |
| **Uso** | vivienda | | | | |
| **Antigüedad** | 1924 | | | | |
| **Superficie ocupación (m²)** | 152,00 | | | | |
| **Nº plantas(sobre/bajo rasante)** | 2 | | | | |
| **Superficie construída (m²)** | 265,00 | | | | |
| **Características constructivas:** | | | | | |
| **· Cerramiento de fachada** | piedra | | | | |
| **· Tipo de cubierta** | inclinada | | | | |
| **· Material de cubierta** | teja | | | | |
| **· Estructura** | muro de carga | | | | |
| **· Carpintería** | | | | | |
| **Estado** | bueno | | | | |

| IDENTIFICACIÓN y LOCALIZACIÓN | Sector 5 Nº 199 |
|---|---|
| Finca, paraje "Monte Avellaneda". | |

| 5- SITUACION URBANISTICA Y AMBIENTAL | | |
|---|---|---|
| **Clase y categoría de suelo** | Suelo Rústico de Especial Protección de Producción Agroganadera | SR-EP-PA |
| **Protección** | | |
| **Afecciones** | | |
| **Observaciones** | Edificación residencial aislada en buen estado vinculada a explotación agrícola. | |

| IDENTIFICACIÓN y LOCALIZACIÓN | Sector 5 Nº 200 |
|---|---|
| Finca, paraje "Monte Avellaneda". | |

**LOCALIZACIÓN**

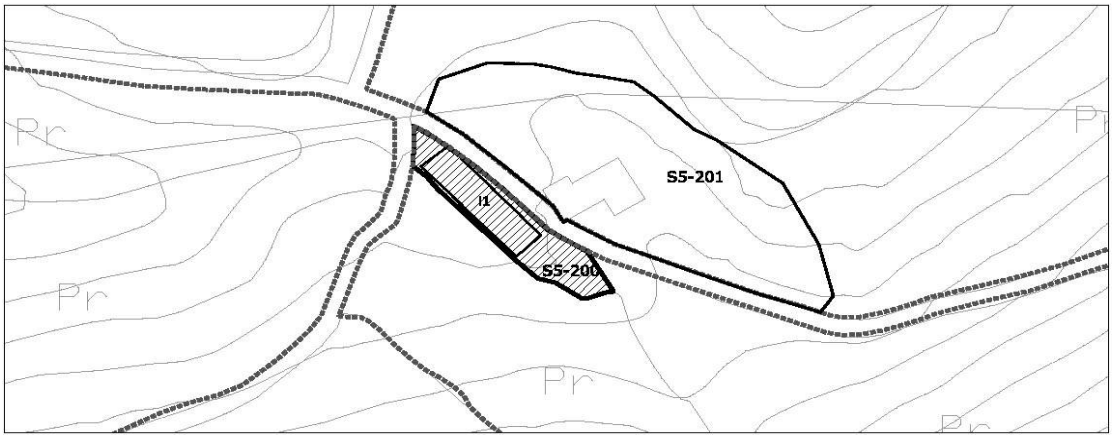


| 1- INFORMACIÓN GENERAL | |
|---|---|
| **Situación** | Monte Dobra |
| **Acceso** | Camino al monte Dobra |
| **Titularidad** | Privada |

| 2- DATOS CATASTRALES | | | |
|---|---|---|---|
| **Referencia catastral parcela** | 39087A015156040000YQ | **Localización** | PB Viernoles 485B Pol 15 Parc 579 |
| **Referencia catastral edificación** | | | |

| 3- CARACTERÍSTICAS DE LA PARCELA | | | | | | |
|---|---|---|---|---|---|---|
| **Uso principal parcela** | | agrícola | | **Otros usos** | | |
| **Superficie total (m²)** | | 22.091,00 | | **% ocupacion** | 1,43 | |
| **Viario acceso** | **Cerramiento** | **Electricidad** | **Agua** | **Saneamiento** | **Alumbrado** | **Otros** |
| asfaltado | vegetal | | | | | |


| 4- CARACTERÍSTICAS DE LAS EDIFICACIONES | | | | | |
|---|---|---|---|---|---|
| | **principal** | **anejo 1** | **anejo 2** | **anejo 3** | **otros** |
| **Uso** | | | | | invernadero |
| **Antigüedad** | | | | | |
| **Superficie ocupación (m²)** | | | | | 317,00 |
| **Nº plantas(sobre/bajo rasante)** | | | | | 1 |
| **Superficie construída (m²)** | | | | | 317,00 |
| **Características constructivas:** | | | | | |
| **· Cerramiento de fachada** | | | | | otro |
| **· Tipo de cubierta** | | | | | inclinada |
| **· Material de cubierta** | | | | | otro |
| **· Estructura** | | | | | metálica |
| **· Carpintería** | | | | | metálico |
| **Estado** | | | | | bueno |

| IDENTIFICACIÓN y LOCALIZACIÓN | Sector 5 Nº 200 |
|---|---|
| Finca, paraje "Monte Avellaneda". | |

| 5- SITUACION URBANISTICA Y AMBIENTAL | | |
|---|---|---|
| **Clase y categoría de suelo** | Suelo Rústico de Especial Protección Ganadero Forestal | SR-EP-GF |
| | Suelo Rústico de Especial Protección de Riberas | SR-EP-R |
| | Suelo Rústico de Especial Protección de Infraestructuras | SR-EP-I |
| **Protección** | | |
| **Afecciones** | Línea eléctrica de de 400 KV. | |
| **Observaciones** | Invernadero agrícola en buen estado y con síntoma de actividad. | |

| IDENTIFICACIÓN y LOCALIZACIÓN | Sector 5 Nº 201 |
|---|---|
| Finca, paraje "Monte Avellaneda". | |

**LOCALIZACIÓN**

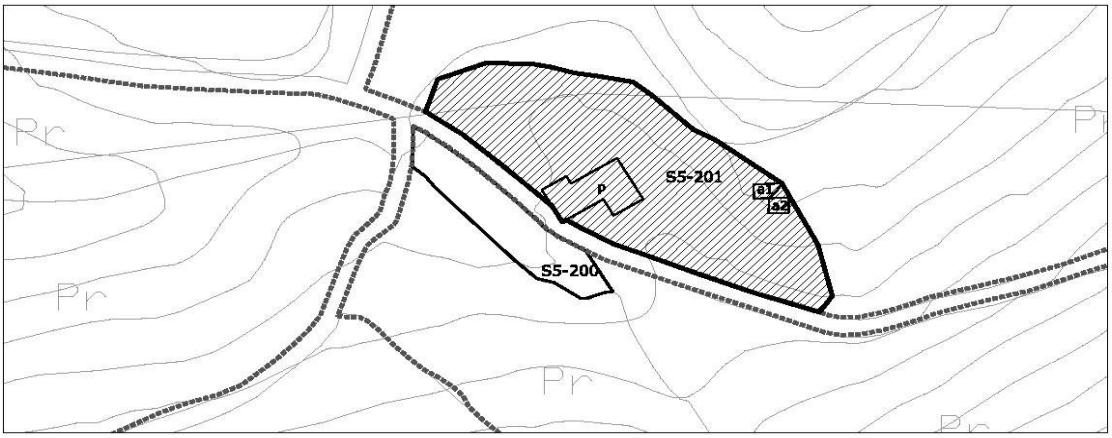


| 1- INFORMACIÓN GENERAL | |
|---|---|
| **Situación** | Monte Dobra |
| **Acceso** | Camino al monte Dobra |
| **Titularidad** | Privada |

| 2- DATOS CATASTRALES | | | |
|---|---|---|---|
| **Referencia catastral parcela** | 39087A015056040000YS | **Localización** | PB Viernoles 489A Pol 15 Parc 5604 |
| **Referencia catastral edificación** | | | |

| 3- CARACTERÍSTICAS DE LA PARCELA | | | | | | |
|---|---|---|---|---|---|---|
| **Uso principal parcela** | | residencial | | **Otros usos** | agrícola | |
| **Superficie total (m²)** | | 37.842,00 | | **% ocupacion** | 0,75 | |
| **Viario acceso** | **Cerramiento** | **Electricidad** | **Agua** | **Saneamiento** | **Alumbrado** | **Otros** |
| asfaltado | vegetal | | | | | |


| 4- CARACTERÍSTICAS DE LAS EDIFICACIONES | | | | | |
|---|---|---|---|---|---|
| | **principal** | **anejo 1** | **anejo 2** | **anejo 3** | **otros** |
| **Uso** | vivienda | agrícola | agrícola | | |
| **Antigüedad** | 1975 | | | | |
| **Superficie ocupación (m²)** | 240,00 | 23,00 | 22,00 | | |
| **Nº plantas(sobre/bajo rasante)** | 2 | 1 | 1 | | |
| **Superficie construída (m²)** | 300,00 | 23,00 | 22,00 | | |
| **Características constructivas:** | | | | | |
| **· Cerramiento de fachada** | piedra | piedra | piedra | | |
| **· Tipo de cubierta** | inclinada | inclinada | inclinada | | |
| **· Material de cubierta** | teja | teja | teja | | |
| **· Estructura** | muro de carga | muro de carga | muro de carga | | |
| **· Carpintería** | madera | madera | madera | | |
| **Estado** | bueno | bueno | bueno | | |

| IDENTIFICACIÓN y LOCALIZACIÓN | Sector 5 Nº 201 |
|---|---|
| Finca, paraje "Monte Avellaneda". | |

| 5- SITUACION URBANISTICA Y AMBIENTAL | | |
|---|---|---|
| **Clase y categoría de suelo** | Suelo Rústico de Especial Protección Ganadero Forestal | SR-EP-GF |
| | Suelo Rústico de Especial Protección de Infraestructuras | SR-EP-I |
| **Protección** | | |
| **Afecciones** | Línea eléctrica de 400KV. | |
| **Observaciones** | Edificación residencial aislada en buen estado con anejos agrícolas y vinculado a explotaciones agropecuarias ocn ciero componente industrial ligado a primera transformación. | |

| IDENTIFICACIÓN y LOCALIZACIÓN | Sector 5 Nº 202 |
|---|---|
| Finca, paraje "Monte Avellaneda". | |

**LOCALIZACIÓN**

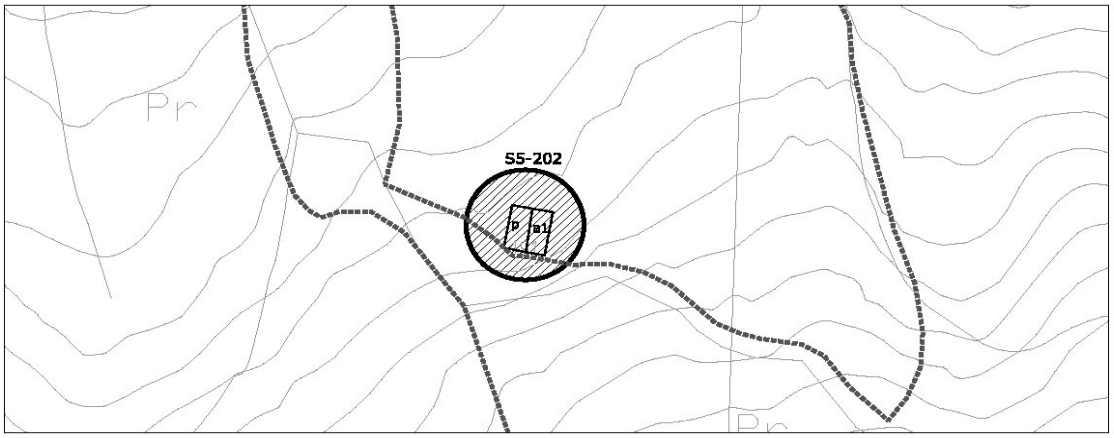


| 1- INFORMACIÓN GENERAL | |
|---|---|
| **Situación** | Monte Dobra |
| **Acceso** | Camino al monte Dobra |
| **Titularidad** | Privada |

| 2- DATOS CATASTRALES | | | |
|---|---|---|---|
| **Referencia catastral parcela** | 39087A015006050000YL | **Localización** | PB Viernoles 491 Pol 15 Parc 605 |
| **Referencia catastral edificación** | 39087A015006050001UB | | |

| 3- CARACTERÍSTICAS DE LA PARCELA | | | | | | |
|---|---|---|---|---|---|---|
| **Uso principal parcela** | | agrícola | | **Otros usos** | | |
| **Superficie total (m²)** | | 26.391,00 | | **% ocupacion** | 0,51 | |
| **Viario acceso** | **Cerramiento** | **Electricidad** | **Agua** | **Saneamiento** | **Alumbrado** | **Otros** |
| asfaltado | sin vallar | si | | | | |


| 4- CARACTERÍSTICAS DE LAS EDIFICACIONES | | | | | |
|---|---|---|---|---|---|
| | **principal** | **anejo 1** | **anejo 2** | **anejo 3** | **otros** |
| **Uso** | agrícola | agrícola | | | |
| **Antigüedad** | 1930 | | | | |
| **Superficie ocupación (m²)** | 70,00 | 64,00 | | | |
| **Nº plantas(sobre/bajo rasante)** | 1 | 1 | | | |
| **Superficie construída (m²)** | 70,00 | 64,00 | | | |
| **Características constructivas:** | | | | | |
| **· Cerramiento de fachada** | piedra | bloque | | | |
| **· Tipo de cubierta** | inclinada | inclinada | | | |
| **· Material de cubierta** | teja | uralita | | | |
| **· Estructura** | | | | | |
| **· Carpintería** | | | | | |
| **Estado** | bueno | bueno | | | |

| IDENTIFICACIÓN y LOCALIZACIÓN | Sector 5 Nº 202 |
|---|---|
| Finca, paraje "Monte Avellaneda". | |

| 5- SITUACION URBANISTICA Y AMBIENTAL | | |
|---|---|---|
| **Clase y categoría de suelo** | Suelo Rústico de Especial Protección Ganadero Forestal | SR-EP-GF |
| **Protección** | | |
| **Afecciones** | | |
| **Observaciones** | Edificaciónes agrícolas y ganaderas con ocmponente industrial vinculado al sector primario. | |

| IDENTIFICACIÓN y LOCALIZACIÓN | Sector 5 Nº 203 |
|---|---|
| Finca, paraje "Monte Avellaneda". | |

**LOCALIZACIÓN**

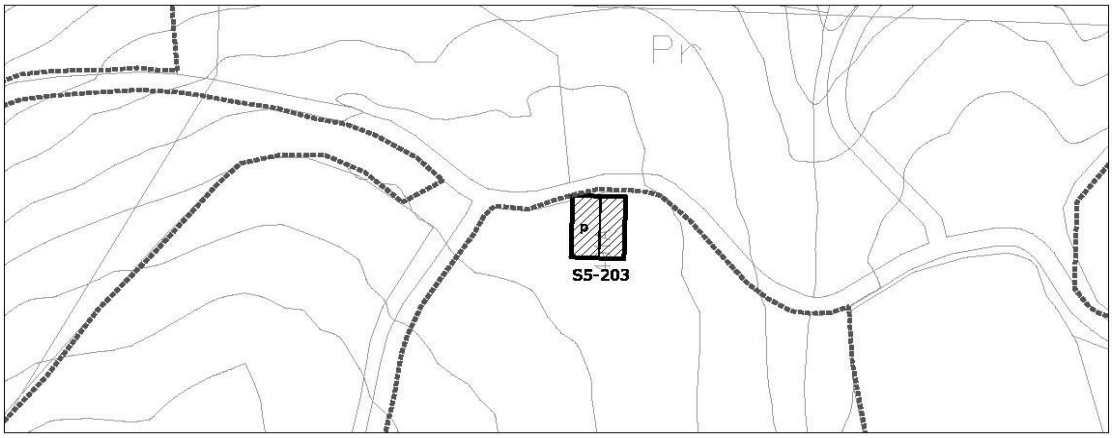


| 1- INFORMACIÓN GENERAL | |
|---|---|
| **Situación** | Monte Dobra |
| **Acceso** | Camino al monte Dobra |
| **Titularidad** | Privada |

| 2- DATOS CATASTRALES | | | |
|---|---|---|---|
| **Referencia catastral parcela** | 39087A015006310000YA | **Localización** | PB Viernoles 491A Pol 15 Parc 631 |
| **Referencia catastral edificación** | 39087A015006310001US | | |

| 3- CARACTERÍSTICAS DE LA PARCELA | | | | | | |
|---|---|---|---|---|---|---|
| **Uso principal parcela** | | agrícola | | **Otros usos** | | |
| **Superficie total (m²)** | | 25.984,00 | | **% ocupacion** | 0,49 | |
| **Viario acceso** | **Cerramiento** | **Electricidad** | **Agua** | **Saneamiento** | **Alumbrado** | **Otros** |
| asfaltado | sin vallar | si | | | | |


| 4- CARACTERÍSTICAS DE LAS EDIFICACIONES | | | | | |
|---|---|---|---|---|---|
| | **principal** | **anejo 1** | **anejo 2** | **anejo 3** | **otros** |
| **Uso** | agrícola | | | | |
| **Antigüedad** | 2003 | | | | |
| **Superficie ocupación (m²)** | 127,00 | | | | |
| **Nº plantas(sobre/bajo rasante)** | 2 | | | | |
| **Superficie construída (m²)** | 210,00 | | | | |
| **Características constructivas:** | | | | | |
| **· Cerramiento de fachada** | piedra | | | | |
| **· Tipo de cubierta** | inclinada | | | | |
| **· Material de cubierta** | teja | | | | |
| **· Estructura** | muro de carga | | | | |
| **· Carpintería** | | | | | |
| **Estado** | bueno | | | | |

| IDENTIFICACIÓN y LOCALIZACIÓN | Sector 5<br>Nº 203 |
|---|---|
| Finca, paraje "Monte Avellaneda". | |

| 5- SITUACION URBANISTICA Y AMBIENTAL | | |
|---|---|---|
| **Clase y categoría de suelo** | Suelo Rústico de Especial Protección de Producción Agroganadera | SR-EP-PA |
| **Protección** | | |
| **Afecciones** | | |
| **Observaciones** | Edificacion residencial vinculada a explotación agrícola con componente industrial. | |

| IDENTIFICACIÓN y LOCALIZACIÓN | Sector 5<br>Nº 204 |
|---|---|
| Finca, paraje "Monte Avellaneda". | |

**LOCALIZACIÓN**

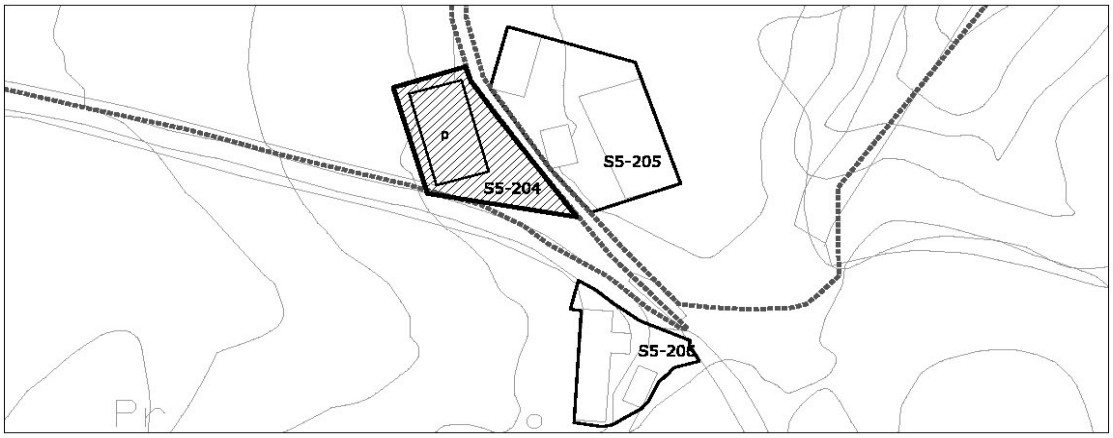


| 1- INFORMACIÓN GENERAL | |
|---|---|
| **Situación** | Monte Dobra |
| **Acceso** | Camino al monte Dobra |
| **Titularidad** | Privada |

| 2- DATOS CATASTRALES | | | |
|---|---|---|---|
| **Referencia catastral parcela** | 39087A015006260000YH | **Localización** | PB Viernoles 487A Pol 15 Parc 626 |
| **Referencia catastral edificación** | 39087A015006260001U | | |

| 3- CARACTERÍSTICAS DE LA PARCELA | | | | | | |
|---|---|---|---|---|---|---|
| **Uso principal parcela** | | residencial | | **Otros usos** | agrícola | |
| **Superficie total (m²)** | | 19.305,00 | | **% ocupacion** | 1,97 | |
| **Viario acceso** | **Cerramiento** | **Electricidad** | **Agua** | **Saneamiento** | **Alumbrado** | **Otros** |
| asfaltado | metálica | si | si | | | |


| 4- CARACTERÍSTICAS DE LAS EDIFICACIONES | | | | | |
|---|---|---|---|---|---|
| | **principal** | **anejo 1** | **anejo 2** | **anejo 3** | **otros** |
| **Uso** | vivienda | | | | |
| **Antigüedad** | 2006 | | | | |
| **Superficie ocupación (m²)** | 380,00 | | | | |
| **Nº plantas(sobre/bajo rasante)** | 2 | | | | |
| **Superficie construída (m²)** | 696,00 | | | | |
| **Características constructivas:** | | | | | |
| **· Cerramiento de fachada** | bloque | | | | |
| **· Tipo de cubierta** | inclinada | | | | |
| **· Material de cubierta** | teja | | | | |
| **· Estructura** | hormigón | | | | |
| **· Carpintería** | metálico | | | | |
| **Estado** | bueno | | | | |

| IDENTIFICACIÓN y LOCALIZACIÓN | Sector 5<br>Nº 204 |
|---|---|
| Finca, paraje "Monte Avellaneda". | |

| 5- SITUACION URBANISTICA Y AMBIENTAL | | |
|---|---|---|
| **Clase y categoría de suelo** | Suelo Rústico de Especial Protección de Producción Agroganadera | SR-EP-PA |
| **Protección** | | |
| **Afecciones** | | |
| **Observaciones** | Edificación residencial aislada en buen estado. | |

| IDENTIFICACIÓN y LOCALIZACIÓN | Sector 5 Nº 205 |
|---|---|
| Finca, paraje "Monte Avellaneda". | |

**LOCALIZACIÓN**

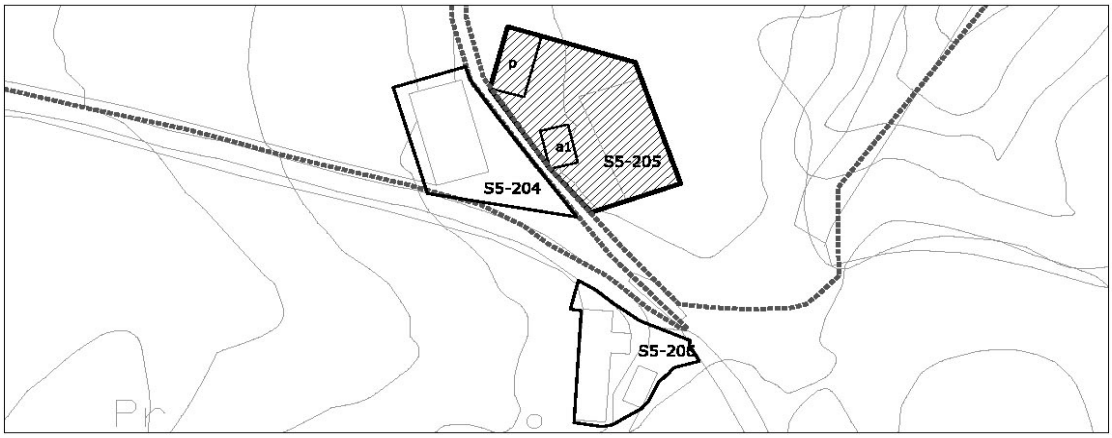


| 1- INFORMACIÓN GENERAL | |
|---|---|
| **Situación** | Monte Dobra |
| **Acceso** | Camino al monte Dobra |
| **Titularidad** | Privada |

| 2- DATOS CATASTRALES | | | |
|---|---|---|---|
| **Referencia catastral parcela** | 39087A015007800000YX | **Localización** | PB Viernoles 485 Pol 15 Parc 625 |
| **Referencia catastral edificación** | | | |

| 3- CARACTERÍSTICAS DE LA PARCELA | | | | | | |
|---|---|---|---|---|---|---|
| **Uso principal parcela** | | residencial | | **Otros usos** | agrícola | |
| **Superficie total (m²)** | | 25.387,00 | | **% ocupacion** | 0,98 | |
| **Viario acceso** | **Cerramiento** | **Electricidad** | **Agua** | **Saneamiento** | **Alumbrado** | **Otros** |
| asfaltado | metálica | si | si | | | |


| 4- CARACTERÍSTICAS DE LAS EDIFICACIONES | | | | | |
|---|---|---|---|---|---|
| | **principal** | **anejo 1** | **anejo 2** | **anejo 3** | **otros** |
| **Uso** | vivienda | agrícola | | | |
| **Antigüedad** | 1924 | | | | |
| **Superficie ocupación (m²)** | 167,00 | 82,00 | | | |
| **Nº plantas(sobre/bajo rasante)** | 2 | 1 | | | |
| **Superficie construída (m²)** | 334,00 | 82,00 | | | |
| **Características constructivas:** | | | | | |
| **· Cerramiento de fachada** | piedra | enfoscado | | | |
| **· Tipo de cubierta** | inclinada | inclinada | | | |
| **· Material de cubierta** | teja | metálica | | | |
| **· Estructura** | muro de carga | muro de carga | | | |
| **· Carpintería** | | | | | |
| **Estado** | bueno | bueno | | | |

| IDENTIFICACIÓN y LOCALIZACIÓN | Sector 5 Nº 205 |
|---|---|
| Finca, paraje "Monte Avellaneda". | |

| 5- SITUACION URBANISTICA Y AMBIENTAL | | |
|---|---|---|
| **Clase y categoría de suelo** | Suelo Rústico de Especial Protección de Producción Agroganadera | SR-EP-PA |
| **Protección** | Protección Ambiental Grado 2. Ficha SR-67del Catálogo de Elementos Protegidos en Suelo Rústico. | |
| **Afecciones** | | |
| **Observaciones** | Edificación residencial aislada con anejo agropecuario vinculada a explotación ganadera con componente industrial. | |

| IDENTIFICACIÓN y LOCALIZACIÓN | Sector 5 Nº 206 |
|---|---|
| Finca, paraje "Monte Avellaneda". | |

**LOCALIZACIÓN**

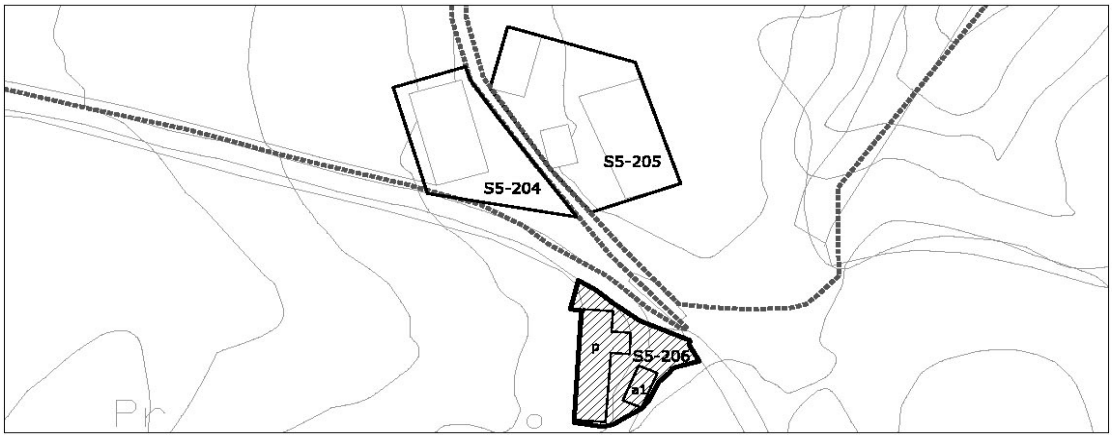


| 1- INFORMACIÓN GENERAL | |
|---|---|
| **Situación** | Monte Dobra |
| **Acceso** | Camino al monte Dobra |
| **Titularidad** | Privada |

| 2- DATOS CATASTRALES | | | |
|---|---|---|---|
| **Referencia catastral parcela** | 39087A015006250000YU | **Localización** | PB Viernoles 485 Pol 15 Parc 625 |
| **Referencia catastral edificación** | | | |

| 3- CARACTERÍSTICAS DE LA PARCELA | | | | | | |
|---|---|---|---|---|---|---|
| **Uso principal parcela** | | residencial | | **Otros usos** | agrícola | |
| **Superficie total (m²)** | | 75.046,00 | | **% ocupacion** | 0,45 | |
| **Viario acceso** | **Cerramiento** | **Electricidad** | **Agua** | **Saneamiento** | **Alumbrado** | **Otros** |
| asfaltado | metálica | si | si | | | |


| 4- CARACTERÍSTICAS DE LAS EDIFICACIONES | | | | | |
|---|---|---|---|---|---|
| | **principal** | **anejo 1** | **anejo 2** | **anejo 3** | **otros** |
| **Uso** | vivienda | agrícola | | | |
| **Antigüedad** | 1924 | | | | |
| **Superficie ocupación (m²)** | 283,00 | 56,00 | | | |
| **Nº plantas(sobre/bajo rasante)** | 2 | 1 | | | |
| **Superficie construída (m²)** | 408,00 | 56,00 | | | |
| **Características constructivas:** | | | | | |
| **· Cerramiento de fachada** | piedra | | | | |
| **· Tipo de cubierta** | inclinada | inclinada | | | |
| **· Material de cubierta** | teja | metálica | | | |
| **· Estructura** | muro de carga | | | | |
| **· Carpintería** | metálico | | | | |
| **Estado** | bueno | | | | |

| IDENTIFICACIÓN y LOCALIZACIÓN | Sector 5 Nº 206 |
|---|---|
| Finca, paraje "Monte Avellaneda". | |

| 5- SITUACION URBANISTICA Y AMBIENTAL | | |
|---|---|---|
| **Clase y categoría de suelo** | Suelo Rústico de Especial Protección de Producción Agroganadera | SR-EP-PA |
| **Protección** | | |
| **Afecciones** | | |
| **Observaciones** | Edificación residencial aislada con anejo agropecuario vinculada a explotación ganadera con componente industrial. | |

| IDENTIFICACIÓN y LOCALIZACIÓN | Sector 5 Nº 207 |
|---|---|
| Finca, paraje "Monte Avellaneda". | |

**LOCALIZACIÓN**

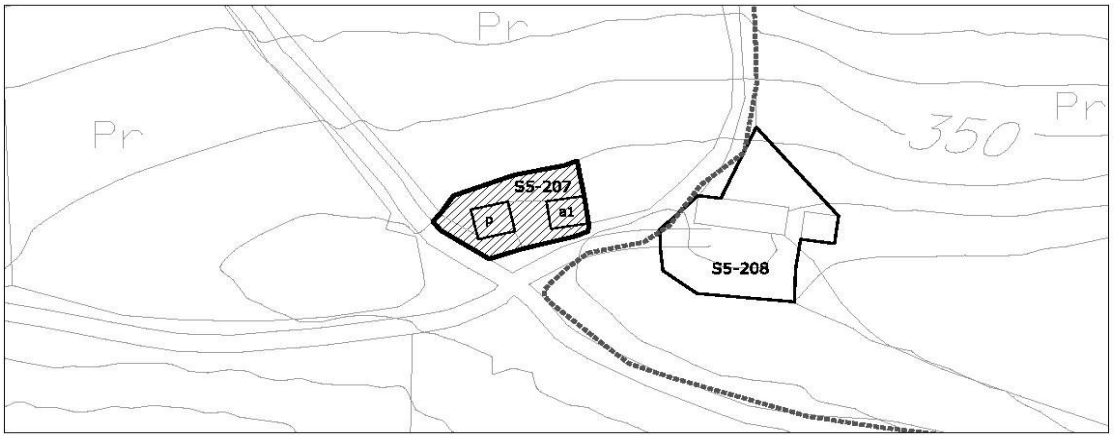


| 1- INFORMACIÓN GENERAL | |
|---|---|
| **Situación** | Monte Dobra |
| **Acceso** | Camino al monte Dobra |
| **Titularidad** | Privada |

| 2- DATOS CATASTRALES | | | |
|---|---|---|---|
| **Referencia catastral parcela** | 39087A015006430000YM | **Localización** | PB Viernoles 643 Pol 15 Parc 643 |
| **Referencia catastral edificación** | | | |

| 3- CARACTERÍSTICAS DE LA PARCELA | | | | | | |
|---|---|---|---|---|---|---|
| **Uso principal parcela** | | agrícola | | **Otros usos** | | |
| **Superficie total (m²)** | | 10.179,00 | | **% ocupacion** | 1,60 | |
| **Viario acceso** | **Cerramiento** | **Electricidad** | **Agua** | **Saneamiento** | **Alumbrado** | **Otros** |
| asfaltado | de fábrica | si | | | | |


| 4- CARACTERÍSTICAS DE LAS EDIFICACIONES | | | | | |
|---|---|---|---|---|---|
| | **principal** | **anejo 1** | **anejo 2** | **anejo 3** | **otros** |
| **Uso** | agrícola | agrícola | | | |
| **Antigüedad** | 1924 | | | | |
| **Superficie ocupación (m²)** | 85,00 | 78,00 | | | |
| **Nº plantas(sobre/bajo rasante)** | 1 | 1 | | | |
| **Superficie construída (m²)** | 85,00 | 78,00 | | | |
| **Características constructivas:** | | | | | |
| **· Cerramiento de fachada** | piedra | piedra | | | |
| **· Tipo de cubierta** | inclinada | inclinada | | | |
| **· Material de cubierta** | teja | teja | | | |
| **· Estructura** | muro de carga | muro de carga | | | |
| **· Carpintería** | metálico | madera | | | |
| **Estado** | bueno | bueno | | | |

| IDENTIFICACIÓN y LOCALIZACIÓN | Sector 5 Nº 207 |
|---|---|
| Finca, paraje "Monte Avellaneda". | |

| 5- SITUACION URBANISTICA Y AMBIENTAL | | |
|---|---|---|
| **Clase y categoría de suelo** | Suelo Rústico de Especial Protección Ganadero Forestal | SR-EP-GF |
| **Protección** | Protección Ambiental Grado 2. Fichas SR-69 del Catálogo de Elementos Protegidos en Suelo Rústico. | |
| **Afecciones** | Zona Arqeuológica Sumidero de las Palomas. 87001 | |
| **Observaciones** | Edificaciones agrícolas aisladas en buen estado. | |

| IDENTIFICACIÓN y LOCALIZACIÓN | Sector 5 Nº 208 |
|---|---|
| Finca, paraje "Monte Avellaneda". | |

**LOCALIZACIÓN**

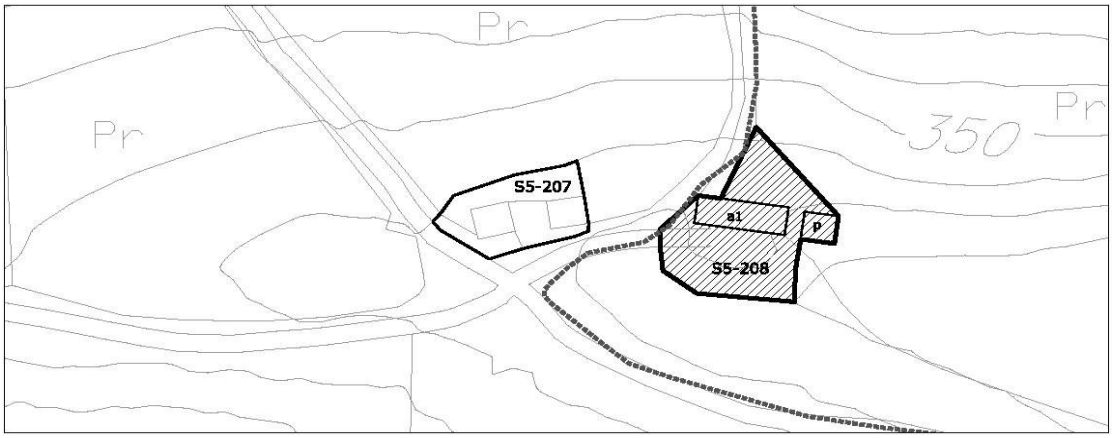


escala 1/2000

| 1- INFORMACIÓN GENERAL | |
|---|---|
| **Situación** | Monte Dobra |
| **Acceso** | Camino al monte Dobra |
| **Titularidad** | Privada |

| 2- DATOS CATASTRALES | | | |
|---|---|---|---|
| **Referencia catastral parcela** | 39087A015006420000YF | **Localización** | PB Viernoles 642 Pol 15 Parc 642 |
| **Referencia catastral edificación** | | | |

| 3- CARACTERÍSTICAS DE LA PARCELA | | | | | | |
|---|---|---|---|---|---|---|
| **Uso principal parcela** | | agrícola | | **Otros usos** | | |
| **Superficie total (m²)** | | 35.703,00 | | **% ocupacion** | 0,72 | |
| **Viario acceso** | **Cerramiento** | **Electricidad** | **Agua** | **Saneamiento** | **Alumbrado** | **Otros** |
| asfaltado | de fábrica | si | | | | |


| 4- CARACTERÍSTICAS DE LAS EDIFICACIONES | | | | | |
|---|---|---|---|---|---|
| | **principal** | **anejo 1** | **anejo 2** | **anejo 3** | **otros** |
| **Uso** | agrícola | agrícola | | | |
| **Antigüedad** | 1924 | | | | |
| **Superficie ocupación (m²)** | 70,00 | 188,00 | | | |
| **Nº plantas(sobre/bajo rasante)** | 2 | 1 | | | |
| **Superficie construída (m²)** | 140,00 | 188,00 | | | |
| **Características constructivas:** | | | | | |
| **· Cerramiento de fachada** | piedra | piedra | | | |
| **· Tipo de cubierta** | inclinada | inclinada | | | |
| **· Material de cubierta** | teja | teja | | | |
| **· Estructura** | muro de carga | muro de carga | | | |
| **· Carpintería** | metálico | madera | | | |
| **Estado** | bueno | bueno | | | |

| IDENTIFICACIÓN y LOCALIZACIÓN | Sector 5 Nº 208 |
|---|---|
| Finca, paraje "Monte Avellaneda". | |

| 5- SITUACION URBANISTICA Y AMBIENTAL | | |
|---|---|---|
| **Clase y categoría de suelo** | Suelo Rústico de Especial Protección Ganadero Forestal | SR-EP-GF |
| **Protección** | Protección Ambiental Grado 1. Fichas SR-68 del Catálogo de Elementos Protegidos en Suelo Rústico. | |
| **Afecciones** | Zona Arqeuológica Sumidero de las Palomas. 87001 | |
| **Observaciones** | Edificaciones agrícolas adosadas en buen estado. | |

| IDENTIFICACIÓN y LOCALIZACIÓN | Sector 5<br>Nº 209 |
|---|---|
| Finca, paraje "Monte Avellaneda". | |

**LOCALIZACIÓN**

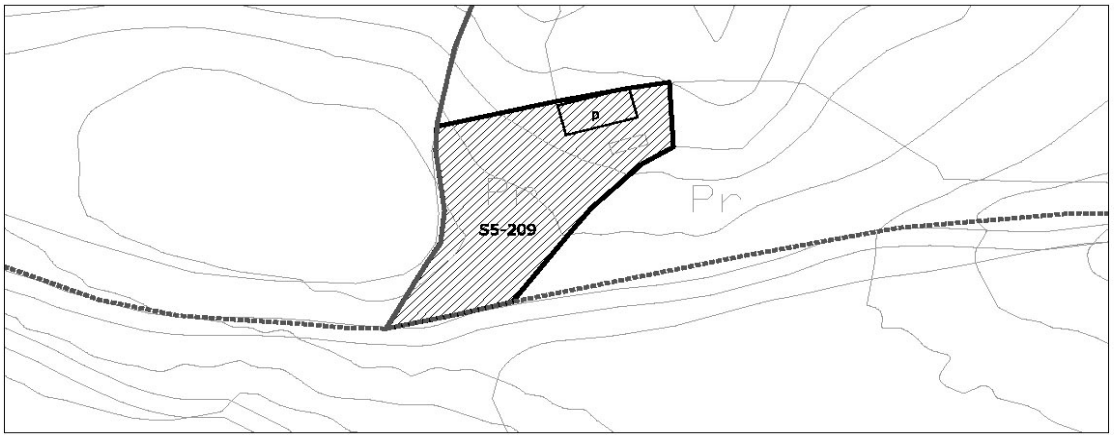


| 1- INFORMACIÓN GENERAL | |
|---|---|
| **Situación** | Monte Dobra |
| **Acceso** | Camino al monte Dobra |
| **Titularidad** | Privada |

| 2- DATOS CATASTRALES | | | |
|---|---|---|---|
| **Referencia catastral parcela** | 39087A015006390000YF | **Localización** | PB Viernoles 639 Pol 15 Parc 639 |
| **Referencia catastral edificación** | | | |

| 3- CARACTERÍSTICAS DE LA PARCELA | | | | | | |
|---|---|---|---|---|---|---|
| **Uso principal parcela** | | agrícola | | **Otros usos** | | |
| **Superficie total (m²)** | | 63.732,00 | | **% ocupacion** | 0,26 | |
| **Viario acceso** | **Cerramiento** | **Electricidad** | **Agua** | **Saneamiento** | **Alumbrado** | **Otros** |
| asfaltado | de fábrica | si | | | | |


| 4- CARACTERÍSTICAS DE LAS EDIFICACIONES | | | | | |
|---|---|---|---|---|---|
| | **principal** | **anejo 1** | **anejo 2** | **anejo 3** | **otros** |
| **Uso** | agrícola | | | | |
| **Antigüedad** | 1924 | | | | |
| **Superficie ocupación (m²)** | 166,00 | | | | |
| **Nº plantas(sobre/bajo rasante)** | 2 | | | | |
| **Superficie construída (m²)** | 252,00 | | | | |
| **Características constructivas:** | | | | | |
| **· Cerramiento de fachada** | piedra | | | | |
| **· Tipo de cubierta** | inclinada | | | | |
| **· Material de cubierta** | teja | | | | |
| **· Estructura** | muro de carga | | | | |
| **· Carpintería** | metálico | | | | |
| **Estado** | bueno | | | | |

| IDENTIFICACIÓN y LOCALIZACIÓN | Sector 5 Nº 209 |
|---|---|
| Finca, paraje "Monte Avellaneda". | |

| 5- SITUACION URBANISTICA Y AMBIENTAL | | |
|---|---|---|
| **Clase y categoría de suelo** | Suelo Rústico de Especial Protección Ganadero Forestal | SR-EP-GF |
| **Protección** | | |
| **Afecciones** | Zona Arqeuológica Sumidero de las Palomas. 87001 | |
| **Observaciones** | Edificacion ganadera en buen estado. | |

| IDENTIFICACIÓN y LOCALIZACIÓN | Sector 5 Nº 210 |
|---|---|
| Finca, paraje "Monte Avellaneda". | |

**LOCALIZACIÓN**

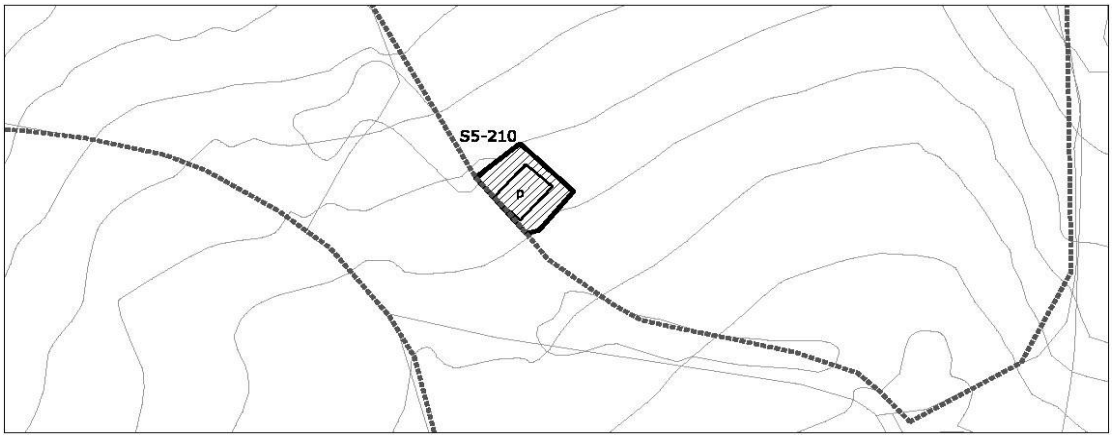


| 1- INFORMACIÓN GENERAL | |
|---|---|
| **Situación** | Monte Dobra |
| **Acceso** | Camino al monte Dobra |
| **Titularidad** | Privada |

| 2- DATOS CATASTRALES | | | |
|---|---|---|---|
| **Referencia catastral parcela** | 39087A015006470000YD | **Localización** | PB Viernoles 647 Pol 15 Parc 647 |
| **Referencia catastral edificación** | | | |

| 3- CARACTERÍSTICAS DE LA PARCELA | | | | | | |
|---|---|---|---|---|---|---|
| **Uso principal parcela** | | ganadero | | **Otros usos** | | |
| **Superficie total (m²)** | | 41.649,00 | | **% ocupacion** | 0,29 | |
| **Viario acceso** | **Cerramiento** | **Electricidad** | **Agua** | **Saneamiento** | **Alumbrado** | **Otros** |
| asfaltado | metálica | si | si | | | |


| 4- CARACTERÍSTICAS DE LAS EDIFICACIONES | | | | | |
|---|---|---|---|---|---|
| | **principal** | **anejo 1** | **anejo 2** | **anejo 3** | **otros** |
| **Uso** | ganadero | | | | |
| **Antigüedad** | 1924 | | | | |
| **Superficie ocupación (m²)** | 119,00 | | | | |
| **Nº plantas(sobre/bajo rasante)** | 2 | | | | |
| **Superficie construída (m²)** | 182,00 | | | | |
| **Características constructivas:** | | | | | |
| **· Cerramiento de fachada** | piedra | | | | |
| **· Tipo de cubierta** | inclinada | | | | |
| **· Material de cubierta** | teja | | | | |
| **· Estructura** | muro de carga | | | | |
| **· Carpintería** | | | | | |
| **Estado** | bueno | | | | |

| IDENTIFICACIÓN y LOCALIZACIÓN | Sector 5 Nº 210 |
|---|---|
| Finca, paraje "Monte Avellaneda". | |

| 5- SITUACION URBANISTICA Y AMBIENTAL | | |
|---|---|---|
| **Clase y categoría de suelo** | Suelo Rústico de Especial Protección Forestal | SR-EP-F |
| **Protección** | | |
| **Afecciones** | | |
| **Observaciones** | Edificación ganadera aislada en buen estado con síntomas de actividad. | |

| IDENTIFICACIÓN y LOCALIZACIÓN | Sector 5 Nº 211 |
|---|---|
| Finca, paraje "Monte Avellaneda". | |

**LOCALIZACIÓN**

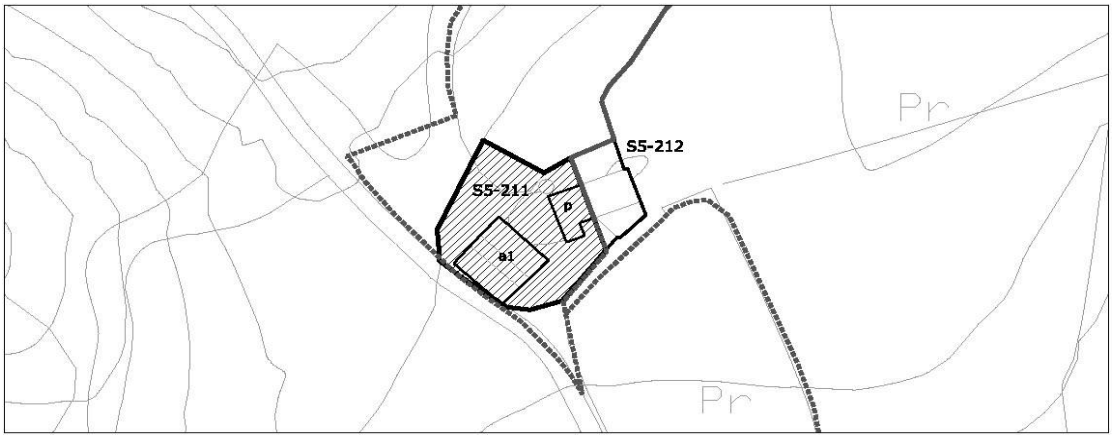


escala 1/2000

| 1- INFORMACIÓN GENERAL | |
|---|---|
| **Situación** | Monte Dobra |
| **Acceso** | Camino al monte Dobra |
| **Titularidad** | Privada |

| 2- DATOS CATASTRALES | | | |
|---|---|---|---|
| **Referencia catastral parcela** | 39087A015006640000YB | **Localización** | PB Viernoles 647 Pol 15 Parc 647 |
| **Referencia catastral edificación** | | | |

| 3- CARACTERÍSTICAS DE LA PARCELA | | | | | | |
|---|---|---|---|---|---|---|
| **Uso principal parcela** | | ganadero | | **Otros usos** | | |
| **Superficie total (m²)** | | 37.629,00 | | **% ocupacion** | 1,46 | |
| **Viario acceso** | **Cerramiento** | **Electricidad** | **Agua** | **Saneamiento** | **Alumbrado** | **Otros** |
| asfaltado | metálica | si | si | | | |


| 4- CARACTERÍSTICAS DE LAS EDIFICACIONES | | | | | |
|---|---|---|---|---|---|
| | **principal** | **anejo 1** | **anejo 2** | **anejo 3** | **otros** |
| **Uso** | ganadero | ganadero | | | |
| **Antigüedad** | 1924 | | | | |
| **Superficie ocupación (m²)** | 241,00 | 307,00 | | | |
| **Nº plantas(sobre/bajo rasante)** | 1 | 1 | | | |
| **Superficie construída (m²)** | 241,00 | 307,00 | | | |
| **Características constructivas:** | | | | | |
| **· Cerramiento de fachada** | piedra | bloque | | | |
| **· Tipo de cubierta** | inclinada | plana | | | |
| **· Material de cubierta** | teja | hormigón | | | |
| **· Estructura** | muro de carga | hormigón | | | |
| **· Carpintería** | | | | | |
| **Estado** | bueno | bueno | | | |

| IDENTIFICACIÓN y LOCALIZACIÓN | Sector 5 Nº 211 |
|---|---|
| Finca, paraje "Monte Avellaneda". | |

| 5- SITUACION URBANISTICA Y AMBIENTAL | | |
|---|---|---|
| **Clase y categoría de suelo** | Suelo Rústico de Especial Protección Ganadero Forestal | SR-EP-GF |
| **Protección** | Protección Ambiental Grado 1. Ficha SR-65 del Catálogo de Elementos Protegidos en Suelo Rústico. | |
| **Afecciones** | | |
| **Observaciones** | Edificación ganadera adosada con anejos agrícolas en buen estado con síntomas de actividad. | |

| IDENTIFICACIÓN y LOCALIZACIÓN | Sector 5 Nº 212 |
|---|---|
| Finca, paraje "Monte Avellaneda". | |

**LOCALIZACIÓN**

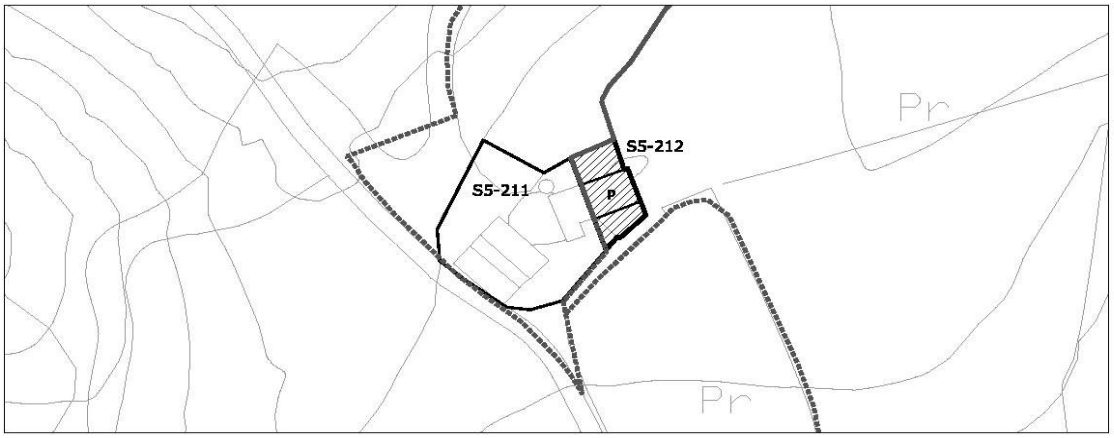


| 1- INFORMACIÓN GENERAL | |
|---|---|
| **Situación** | Monte Dobra |
| **Acceso** | Camino al monte Dobra |
| **Titularidad** | Privada |

| 2- DATOS CATASTRALES | | | |
|---|---|---|---|
| **Referencia catastral parcela** | 39087A015008580000YQ | **Localización** | PB Viernoles 345A Pol 15 Parc 858 |
| **Referencia catastral edificación** | | | |

| 3- CARACTERÍSTICAS DE LA PARCELA | | | | | | |
|---|---|---|---|---|---|---|
| **Uso principal parcela** | | residencial | | **Otros usos** | agrícola | |
| **Superficie total (m²)** | | 36.379,00 | | **% ocupacion** | 0,36 | |
| **Viario acceso** | **Cerramiento** | **Electricidad** | **Agua** | **Saneamiento** | **Alumbrado** | **Otros** |
| asfaltado | metálica | si | si | | | |


| 4- CARACTERÍSTICAS DE LAS EDIFICACIONES | | | | | |
|---|---|---|---|---|---|
| | **principal** | **anejo 1** | **anejo 2** | **anejo 3** | **otros** |
| **Uso** | vivienda | | | | |
| **Antigüedad** | 1924 | | | | |
| **Superficie ocupación (m²)** | 132,00 | | | | |
| **Nº plantas(sobre/bajo rasante)** | 2 | | | | |
| **Superficie construída (m²)** | 213,00 | | | | |
| **Características constructivas:** | | | | | |
| **· Cerramiento de fachada** | piedra | | | | |
| **· Tipo de cubierta** | inclinada | | | | |
| **· Material de cubierta** | teja | | | | |
| **· Estructura** | muro de carga | | | | |
| **· Carpintería** | | | | | |
| **Estado** | bueno | | | | |

| IDENTIFICACIÓN y LOCALIZACIÓN | Sector 5 Nº 212 |
|---|---|
| Finca, paraje "Monte Avellaneda". | |

| 5- SITUACION URBANISTICA Y AMBIENTAL | | |
|---|---|---|
| **Clase y categoría de suelo** | Suelo Rústico de Especial Protección Ganadero Forestal | SR-EP-GF |
| **Protección** | Protección Ambiental Grado 1. Ficha SR-65 del Catálogo de Elementos Protegidos en Suelo Rústico. | |
| **Afecciones** | | |
| **Observaciones** | Edificación residencial adosada vinculada a explotación agrícola en buen estado. | |

| IDENTIFICACIÓN y LOCALIZACIÓN | Sector 5 Nº 213 |
|---|---|
| Finca, paraje "Monte Avellaneda". | |

**LOCALIZACIÓN**

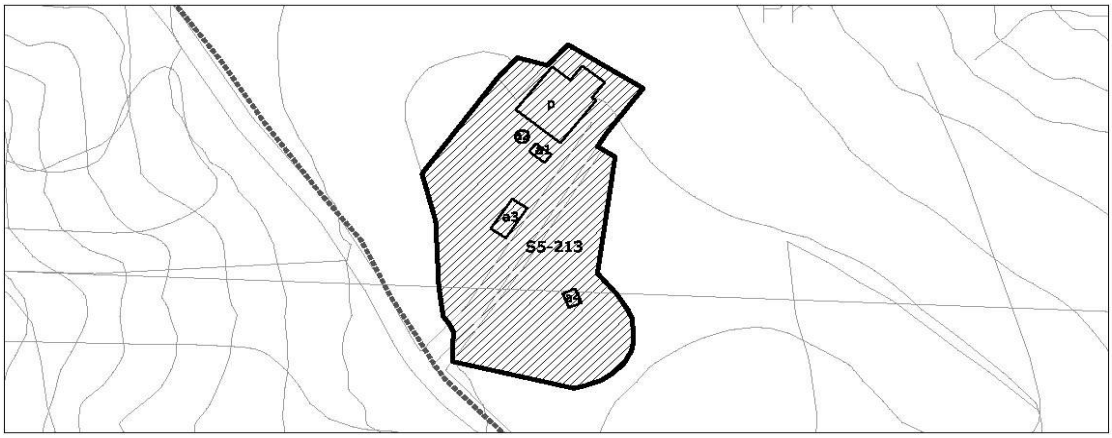


| 1- INFORMACIÓN GENERAL | |
|---|---|
| **Situación** | Monte Dobra |
| **Acceso** | Camino al monte Dobra |
| **Titularidad** | Privada |

| 2- DATOS CATASTRALES | | | |
|---|---|---|---|
| **Referencia catastral parcela** | 39087A015006510000YX | **Localización** | PB Viernoles 345A Pol 15 Parc 858 |
| **Referencia catastral edificación** | | | |

| 3- CARACTERÍSTICAS DE LA PARCELA | | | | | | |
|---|---|---|---|---|---|---|
| **Uso principal parcela** | | residencial | | **Otros usos** | agrícola | |
| **Superficie total (m²)** | | ########## | | **% ocupacion** | 0,33 | |
| **Viario acceso** | **Cerramiento** | **Electricidad** | **Agua** | **Saneamiento** | **Alumbrado** | **Otros** |
| asfaltado | metálica | si | si | | | |


| 4- CARACTERÍSTICAS DE LAS EDIFICACIONES | | | | | |
|---|---|---|---|---|---|
| | **principal** | **anejo 1** | **anejo 2** | **anejo 3** | **anejo 4** |
| **Uso** | vivienda | almacén | almacén | agrícola | agrícola |
| **Antigüedad** | 1990 | | | | |
| **Superficie ocupación (m²)** | 268,00 | 15,00 | 10,00 | 48,00 | 15,00 |
| **Nº plantas(sobre/bajo rasante)** | 1 | 1 | 1 | 1 | 1 |
| **Superficie construída (m²)** | 268,00 | 15,00 | 10,00 | 48,00 | 15,00 |
| **Características constructivas:** | | | | | |
| **· Cerramiento de fachada** | piedra | | | | |
| **· Tipo de cubierta** | inclinada | | | inclinada | |
| **· Material de cubierta** | teja | | | teja | |
| **· Estructura** | muro de carga | | | | |
| **· Carpintería** | | | | | |
| **Estado** | bueno | | | | |

| IDENTIFICACIÓN y LOCALIZACIÓN | Sector 5 Nº 213 |
|---|---|
| Finca, paraje "Monte Avellaneda". | |

| 5- SITUACION URBANISTICA Y AMBIENTAL | | |
|---|---|---|
| **Clase y categoría de suelo** | Suelo Rústico de Especial Protección Ganadero Forestal | SR-EP-GF |
| **Protección** | Protección Ambiental Grado 1. Ficha SR-66 del Catálogo de Elementos Protegidos en Suelo Rústico. | |
| **Afecciones** | | |
| **Observaciones** | Edificación residencial aislada vinculada a explotación agrícola en buen estado con varios anejos agrícolas. | |

| IDENTIFICACIÓN y LOCALIZACIÓN | Sector 5 Nº 214 |
|---|---|
| Finca, paraje "Monte Avellaneda". | |

**LOCALIZACIÓN**

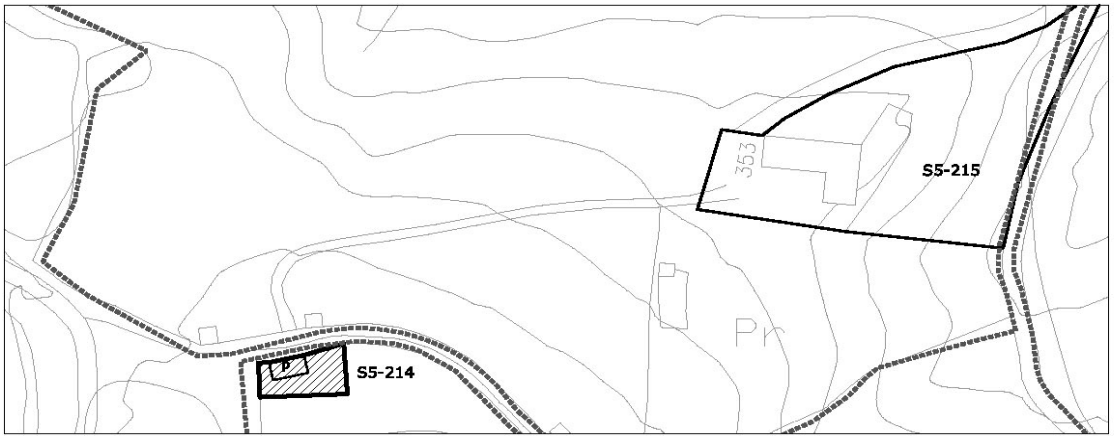


| 1- INFORMACIÓN GENERAL | |
|---|---|
| **Situación** | Monte Dobra |
| **Acceso** | Camino al monte Dobra |
| **Titularidad** | Privada |

| 2- DATOS CATASTRALES | | | |
|---|---|---|---|
| **Referencia catastral parcela** | 39087A015006540000YE | **Localización** | PB Viernoles 654 Pol 15 Parc 654 |
| **Referencia catastral edificación** | | | |

| 3- CARACTERÍSTICAS DE LA PARCELA | | | | | | |
|---|---|---|---|---|---|---|
| **Uso principal parcela** | | agrícola | | **Otros usos** | | |
| **Superficie total (m²)** | | 31.129,00 | | **% ocupacion** | 0,15 | |
| **Viario acceso** | **Cerramiento** | **Electricidad** | **Agua** | **Saneamiento** | **Alumbrado** | **Otros** |
| asfaltado | metálica | si | si | | | |


| 4- CARACTERÍSTICAS DE LAS EDIFICACIONES | | | | | |
|---|---|---|---|---|---|
| | **principal** | **anejo 1** | **anejo 2** | **anejo 3** | **otros** |
| **Uso** | agrícola | | | | |
| **Antigüedad** | 1990 | | | | |
| **Superficie ocupación (m²)** | 48,00 | | | | |
| **Nº plantas(sobre/bajo rasante)** | 1 | | | | |
| **Superficie construída (m²)** | 48,00 | | | | |
| **Características constructivas:** | | | | | |
| **· Cerramiento de fachada** | bloque | | | | |
| **· Tipo de cubierta** | inclinada | | | | |
| **· Material de cubierta** | metálica | | | | |
| **· Estructura** | muro de carga | | | | |
| **· Carpintería** | | | | | |
| **Estado** | bueno | | | | |

| IDENTIFICACIÓN y LOCALIZACIÓN | Sector 5<br>Nº 214 |
|---|---|
| Finca, paraje "Monte Avellaneda". | |

| 5- SITUACION URBANISTICA Y AMBIENTAL | | |
|---|---|---|
| **Clase y categoría de suelo** | Suelo Rústico de Especial Protección Monte Dobra Protección Ambiental Paisajística de Parques Naturales y Zonas Verdes | SR-EP-MD-PAP |
| **Protección** | | |
| **Afecciones** | | |
| **Observaciones** | Cobertizo para aperos. | |

| IDENTIFICACIÓN y LOCALIZACIÓN | Sector 5<br>Nº 215 |
|---|---|
| Finca, paraje "Monte Avellaneda". | |

**LOCALIZACIÓN**

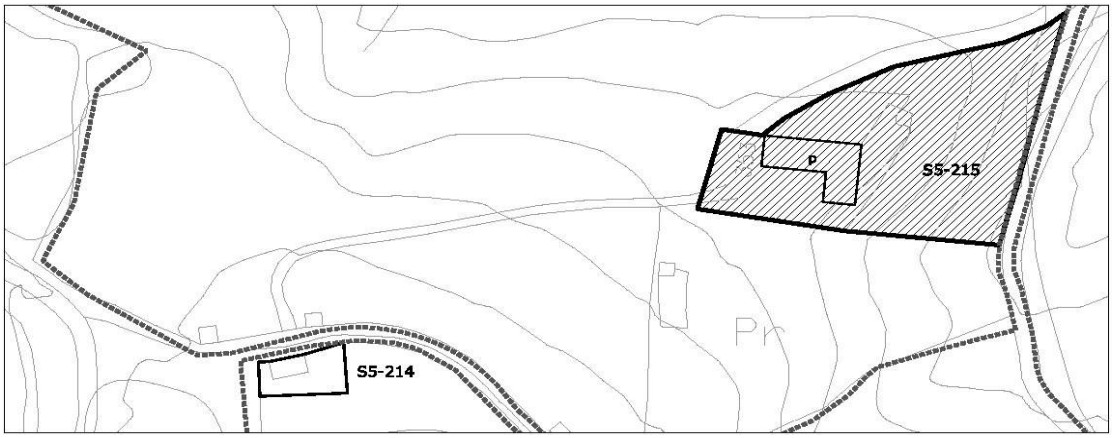


| 1- INFORMACIÓN GENERAL | |
|---|---|
| **Situación** | Monte Dobra |
| **Acceso** | Camino al monte Dobra |
| **Titularidad** | Privada |

| 2- DATOS CATASTRALES | | | |
|---|---|---|---|
| **Referencia catastral parcela** | 39087A015006530000YJ | **Localización** | PB Viernoles 353 Pol 15 Parc 653 |
| **Referencia catastral edificación** | 39087A015006530001UK | | |

| 3- CARACTERÍSTICAS DE LA PARCELA | | | | | | |
|---|---|---|---|---|---|---|
| **Uso principal parcela** | | residencial | | **Otros usos** | agrícola | |
| **Superficie total (m²)** | | 70.201,00 | | **% ocupacion** | 0,42 | |
| **Viario acceso** | **Cerramiento** | **Electricidad** | **Agua** | **Saneamiento** | **Alumbrado** | **Otros** |
| asfaltado | metálica | si | si | | | |


| 4- CARACTERÍSTICAS DE LAS EDIFICACIONES | | | | | |
|---|---|---|---|---|---|
| | **principal** | **anejo 1** | **anejo 2** | **anejo 3** | **otros** |
| **Uso** | vivienda | | | | |
| **Antigüedad** | 1990 | | | | |
| **Superficie ocupación (m²)** | 293,00 | | | | |
| **Nº plantas(sobre/bajo rasante)** | 2 | | | | |
| **Superficie construída (m²)** | 479,00 | | | | |
| **Características constructivas:** | | | | | |
| **· Cerramiento de fachada** | piedra | | | | |
| **· Tipo de cubierta** | inclinada | | | | |
| **· Material de cubierta** | teja | | | | |
| **· Estructura** | muro de carga | | | | |
| **· Carpintería** | | | | | |
| **Estado** | bueno | | | | |

| IDENTIFICACIÓN y LOCALIZACIÓN | Sector 5 Nº 215 |
|---|---|
| Finca, paraje "Monte Avellaneda". | |

| 5- SITUACION URBANISTICA Y AMBIENTAL | | |
|---|---|---|
| **Clase y categoría de suelo** | Suelo Rústico de Especial Protección Ganadero Forestal | SR-EP-GF |
| **Protección** | | |
| **Afecciones** | | |
| **Observaciones** | Edificación residencial aislada vinculada a explotación ganadera en buen estado y componente industrial ligada a primera transformación. | |

| IDENTIFICACIÓN y LOCALIZACIÓN | Sector 5 Nº 216 |
|---|---|
| Finca, paraje "Monte Avellaneda". | |

**LOCALIZACIÓN**

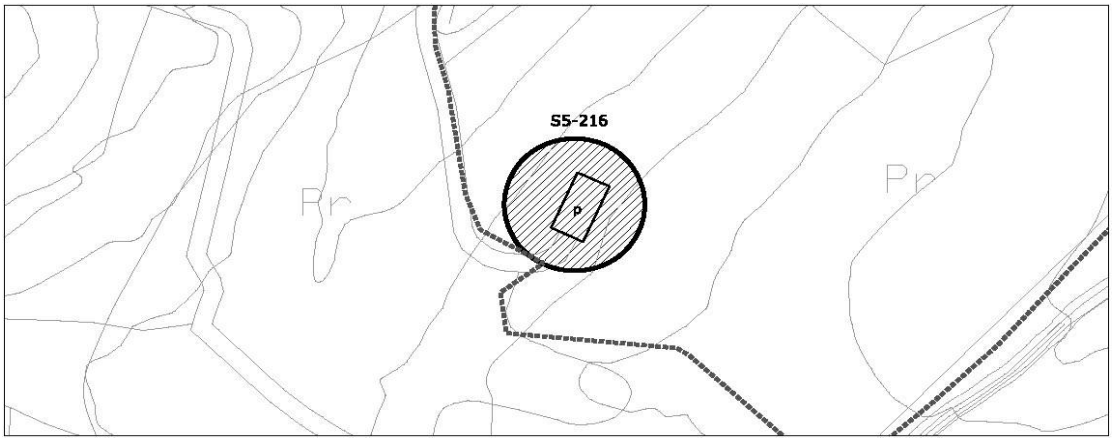


escala 1/2000

| 1- INFORMACIÓN GENERAL | |
|---|---|
| **Situación** | Monte Dobra |
| **Acceso** | Camino al monte Dobra |
| **Titularidad** | Privada |

| 2- DATOS CATASTRALES | | | |
|---|---|---|---|
| **Referencia catastral parcela** | 39087A015006570000YU | **Localización** | PB Viernoles 657Pol 15 Parc 657 |
| **Referencia catastral edificación** | | | |

| 3- CARACTERÍSTICAS DE LA PARCELA | | | | | | |
|---|---|---|---|---|---|---|
| **Uso principal parcela** | | agrícola | | **Otros usos** | | |
| **Superficie total (m²)** | | ########## | | **% ocupacion** | 0,09 | |
| **Viario acceso** | **Cerramiento** | **Electricidad** | **Agua** | **Saneamiento** | **Alumbrado** | **Otros** |
| asfaltado | metálica | si | si | | | |


| 4- CARACTERÍSTICAS DE LAS EDIFICACIONES | | | | | |
|---|---|---|---|---|---|
| | **principal** | **anejo 1** | **anejo 2** | **anejo 3** | **otros** |
| **Uso** | agrícola | | | | |
| **Antigüedad** | 1924 | | | | |
| **Superficie ocupación (m²)** | 156,00 | | | | |
| **Nº plantas(sobre/bajo rasante)** | 2 | | | | |
| **Superficie construída (m²)** | 280,00 | | | | |
| **Características constructivas:** | | | | | |
| **· Cerramiento de fachada** | piedra | | | | |
| **· Tipo de cubierta** | inclinada | | | | |
| **· Material de cubierta** | teja | | | | |
| **· Estructura** | muro de carga | | | | |
| **· Carpintería** | | | | | |
| **Estado** | bueno | | | | |

| IDENTIFICACIÓN y LOCALIZACIÓN | Sector 5 Nº 216 |
|---|---|
| Finca, paraje "Monte Avellaneda". | |

| 5- SITUACION URBANISTICA Y AMBIENTAL | | |
|---|---|---|
| **Clase y categoría de suelo** | Suelo Rústico de Especial Protección Monte Dobra Protección Ambiental Paisajística de Parques Naturales y Zonas Verdes | SR-EP-MD-PAP |
| **Protección** | | |
| **Afecciones** | | |
| **Observaciones** | Edificación agrícola aislada en buen estado. | |

| IDENTIFICACIÓN y LOCALIZACIÓN | Sector 5 Nº 217 |
|---|---|
| Finca, paraje "Monte Avellaneda". | |

**LOCALIZACIÓN**

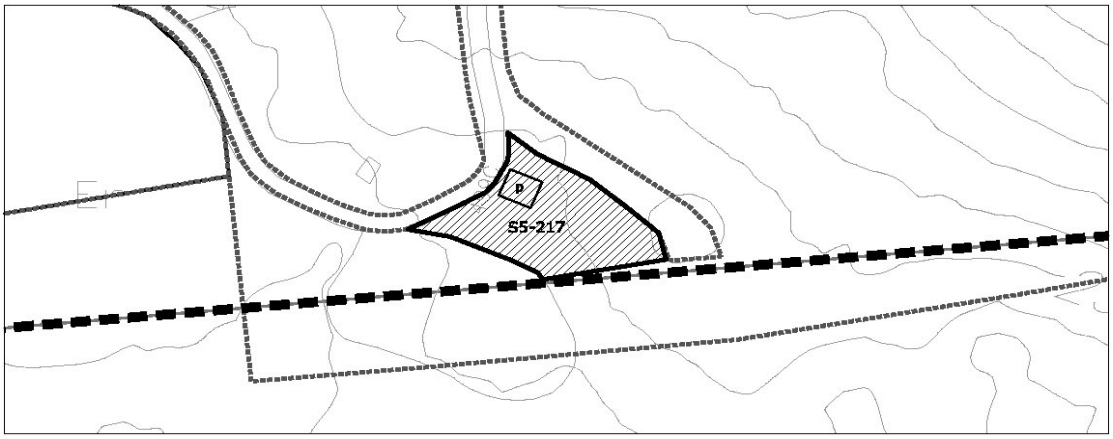


| 1- INFORMACIÓN GENERAL | |
|---|---|
| **Situación** | Monte Dobra |
| **Acceso** | Camino al monte Dobra |
| **Titularidad** | Privada |

| 2- DATOS CATASTRALES | | | |
|---|---|---|---|
| **Referencia catastral parcela** | 39087A015005650000YW | **Localización** | PB Viernoles 499C Pol 15 Parc 565 |
| **Referencia catastral edificación** | 001909300VN19E0001IB | | |

| 3- CARACTERÍSTICAS DE LA PARCELA | | | | | | |
|---|---|---|---|---|---|---|
| **Uso principal parcela** | | industrial-almacén | | **Otros usos** | | |
| **Superficie total (m²)** | | 91.868,00 | | **% ocupacion** | 0,07 | |
| **Viario acceso** | **Cerramiento** | **Electricidad** | **Agua** | **Saneamiento** | **Alumbrado** | **Otros** |
| asfaltado | sin vallar | si | | | | |


| 4- CARACTERÍSTICAS DE LAS EDIFICACIONES | | | | | |
|---|---|---|---|---|---|
| | **principal** | **anejo 1** | **anejo 2** | **anejo 3** | **otros** |
| **Uso** | almacén | | | | |
| **Antigüedad** | 1976 | | | | |
| **Superficie ocupación (m²)** | 68,00 | | | | |
| **Nº plantas(sobre/bajo rasante)** | 1 | | | | |
| **Superficie construída (m²)** | 68,00 | | | | |
| **Características constructivas:** | | | | | |
| **· Cerramiento de fachada** | enfoscado | | | | |
| **· Tipo de cubierta** | inclinada | | | | |
| **· Material de cubierta** | teja | | | | |
| **· Estructura** | | | | | |
| **· Carpintería** | | | | | |
| **Estado** | bueno | | | | |

| IDENTIFICACIÓN y LOCALIZACIÓN | Sector 5 Nº 217 |
|---|---|
| Finca, paraje "Monte Avellaneda". | |

| 5- SITUACION URBANISTICA Y AMBIENTAL | | |
|---|---|---|
| **Clase y categoría de suelo** | Suelo Rústico de Especial Protección Monte Dobra Protección Ambiental Paisajística de Proyecto de Actuación Paisajística | SR-EP-MD-AP |
| **Protección** | | |
| **Afecciones** | | |
| **Observaciones** | Almacén vinculado a las canteras colindantes, en buen estado y con síntomas de actividad. | |

| IDENTIFICACIÓN y LOCALIZACIÓN | Sector 5 Nº 218 |
|---|---|
| Finca, paraje "Monte Avellaneda". | |

**LOCALIZACIÓN**

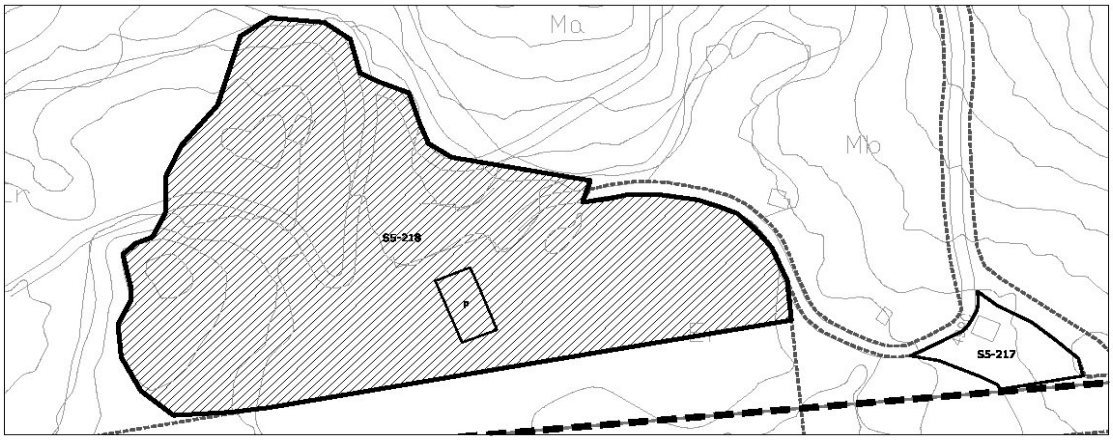


| 1- INFORMACIÓN GENERAL | |
|---|---|
| **Situación** | Monte Dobra |
| **Acceso** | Camino al monte Dobra |
| **Titularidad** | Privada |

| 2- DATOS CATASTRALES | | | |
|---|---|---|---|
| **Referencia catastral parcela** | 39087A015005330000YW | **Localización** | PB Viernoles 499F Pol 15 Parc 533 |
| **Referencia catastral edificación** | 001909400VN19E0001JB ; 001909500VN19E0001EB | | |

| 3- CARACTERÍSTICAS DE LA PARCELA | | | | | | |
|---|---|---|---|---|---|---|
| **Uso principal parcela** | | industrial cantera-gravera | | **Otros usos** | | |
| **Superficie total (m²)** | | ########## | | **% ocupacion** | 0,28 | |
| **Viario acceso** | **Cerramiento** | **Electricidad** | **Agua** | **Saneamiento** | **Alumbrado** | **Otros** |
| asfaltado | sin vallar | si | | | | |


| 4- CARACTERÍSTICAS DE LAS EDIFICACIONES | | | | | |
|---|---|---|---|---|---|
| | **principal** | **anejo 1** | **anejo 2** | **anejo 3** | **otros** |
| **Uso** | almacén | industrial | | | |
| **Antigüedad** | 1980 | 1980 | | | |
| **Superficie ocupación (m²)** | 453,00 | 47,00 | | | |
| **Nº plantas(sobre/bajo rasante)** | 1 | 1 | | | |
| **Superficie construída (m²)** | 453,00 | 47,00 | | | |
| **Características constructivas:** | | | | | |
| **· Cerramiento de fachada** | bloque | metálico | | | |
| **· Tipo de cubierta** | inclinada | inclinada | | | |
| **· Material de cubierta** | metálica | metálica | | | |
| **· Estructura** | hormigón | | | | |
| **· Carpintería** | | | | | |
| **Estado** | bueno | bueno | | | |

| IDENTIFICACIÓN y LOCALIZACIÓN | Sector 5 Nº 218 |
|---|---|
| Finca, paraje "Monte Avellaneda". | |

| 5- SITUACION URBANISTICA Y AMBIENTAL | | |
|---|---|---|
| **Clase y categoría de suelo** | Suelo Rústico de Especial Protección Monte Dobra Protección Ambiental Paisajística de Proyecto de Actuación Paisajística | SR-EP-MD-AP |
| **Protección** | | |
| **Impacto Ambiental** | | |
| **Afecciones** | | |
| **Observaciones** | Explotación extractiva en buen estado y con síntomas de actividad. | |

| IDENTIFICACIÓN y LOCALIZACIÓN | Sector 5 Nº 219 |
|---|---|
| Finca, paraje "Jorguía". | |

**LOCALIZACIÓN**

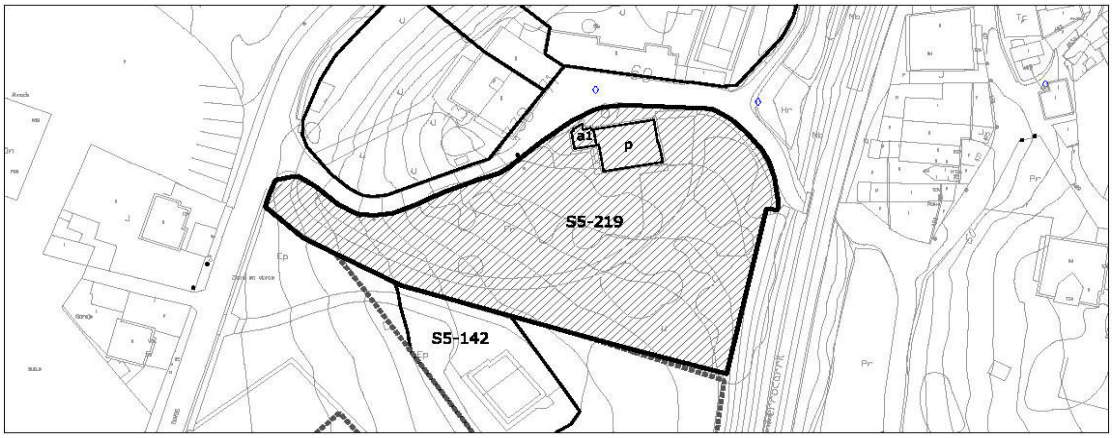


escala 1/2000

| 1- INFORMACIÓN GENERAL | |
|---|---|
| **Situación** | Viernoles |
| **Acceso** | Camino Viernoles Herrería |
| **Titularidad** | Privada |

| 2- DATOS CATASTRALES | | | |
|---|---|---|---|
| **Referencia catastral parcela** | 39087A015003660000YE | **Localización** | PB Viernoles 67 Pol 15 Parc 366 |
| **Referencia catastral edificación** | 39087A015003660001UR | | |

| 3- CARACTERÍSTICAS DE LA PARCELA | | | | | | |
|---|---|---|---|---|---|---|
| **Uso principal parcela** | | residencial | | **Otros usos** | | |
| **Superficie total (m²)** | | 5.549,00 | | **% ocupacion** | 3,98 | |
| **Viario acceso** | **Cerramiento** | **Electricidad** | **Agua** | **Saneamiento** | **Alumbrado** | **Otros** |
| asfaltado | de fábrica | si | si | | si | |


| 4- CARACTERÍSTICAS DE LAS EDIFICACIONES | | | | | |
|---|---|---|---|---|---|
| | **principal** | **anejo 1** | **anejo 2** | **anejo 3** | **otros** |
| **Uso** | vivienda | vivienda | | | |
| **Antigüedad** | 1980 | 1980 | | | |
| **Superficie ocupación (m²)** | 190,00 | 31,00 | | | |
| **Nº plantas(sobre/bajo rasante)** | 3 | 1 | | | |
| **Superficie construída (m²)** | 570,00 | 31,00 | | | |
| **Características constructivas:** | | | | | |
| **· Cerramiento de fachada** | enfoscado | enfoscado | | | |
| **· Tipo de cubierta** | inclinada | inclinada | | | |
| **· Material de cubierta** | teja | teja | | | |
| **· Estructura** | muro de carga | muro de carga | | | |
| **· Carpintería** | madera | madera | | | |
| **Estado** | bueno | bueno | | | |

| IDENTIFICACIÓN y LOCALIZACIÓN | Sector 5 Nº 219 |
|---|---|
| Finca, paraje "Jorguía". | |

| 5- SITUACION URBANISTICA Y AMBIENTAL | | |
|---|---|---|
| **Clase y categoría de suelo** | Suelo Rústico de Especial Protección de Recurso de Suelo | SR-EP-RS |
| **Protección** | Protección Integral. Ficha SR-72 del Catálogo de Elementos Protegidos en Suelo Rústico. | |
| **Afecciones** | Límite de edificación del ferrocarril RENFE Santander-Palencia<br>Límite de edificación de la carretera CA-700 | |
| **Observaciones** | Edificación residencial aislada en gran parcela con anejos adosado. La parcela está ajardinada con fines recreativos y alberga una masa de arbolado interesante. | |

| IDENTIFICACIÓN y LOCALIZACIÓN | Sector 5 Nº 220 |
|---|---|
| Finca, paraje "Jorguía". | |

**LOCALIZACIÓN**

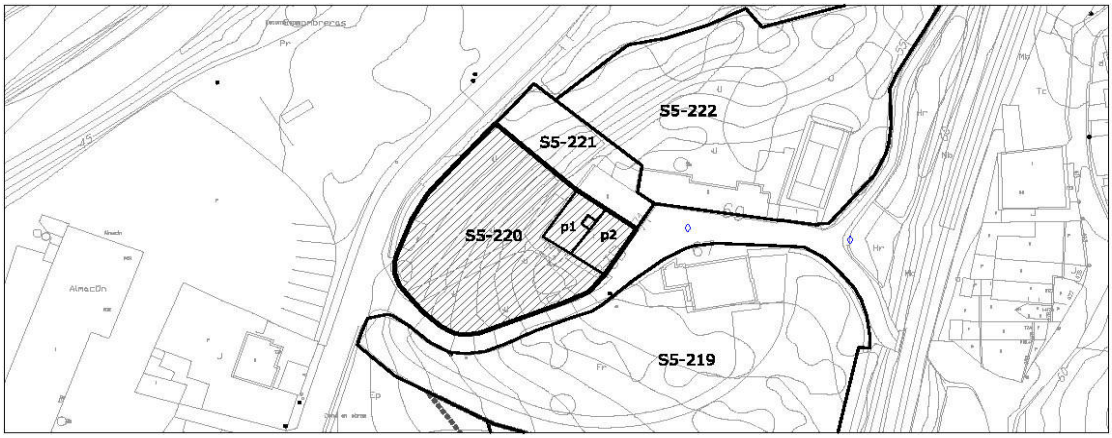


| 1- INFORMACIÓN GENERAL | |
|---|---|
| **Situación** | Viernoles |
| **Acceso** | Camino Viernoles Herrería |
| **Titularidad** | Privada |

| 2- DATOS CATASTRALES | | | |
|---|---|---|---|
| **Referencia catastral parcela** | 39087A015002920000YF | **Localización** | PB Viernoles 73 Pol 15 Parc 292 |
| **Referencia catastral edificación** | 39087A015002920001UG | | |

| 3- CARACTERÍSTICAS DE LA PARCELA | | | | | | |
|---|---|---|---|---|---|---|
| **Uso principal parcela** | | residencial | | **Otros usos** | | |
| **Superficie total (m²)** | | 2.224,00 | | **% ocupacion** | 13,17 | |
| **Viario acceso** | **Cerramiento** | **Electricidad** | **Agua** | **Saneamiento** | **Alumbrado** | **Otros** |
| asfaltado | de fábrica | si | si | | si | |


| 4- CARACTERÍSTICAS DE LAS EDIFICACIONES | | | | | |
|---|---|---|---|---|---|
| | **principal 1** | **principal 2** | **anejo 1** | **anejo 2** | **otros** |
| **Uso** | vivienda | vivienda | | | |
| **Antigüedad** | 1924 | 1924 | | | |
| **Superficie ocupación (m²)** | 134,00 | 159,00 | | | |
| **Nº plantas(sobre/bajo rasante)** | 2 | 2 | | | |
| **Superficie construída (m²)** | 268,00 | 420,00 | | | |
| **Características constructivas:** | | | | | |
| **· Cerramiento de fachada** | enfoscado | enfoscado | | | |
| **· Tipo de cubierta** | inclinada | inclinada | | | |
| **· Material de cubierta** | teja | teja | | | |
| **· Estructura** | muro de carga | muro de carga | | | |
| **· Carpintería** | madera | madera | | | |
| **Estado** | bueno | bueno | | | |

| IDENTIFICACIÓN y LOCALIZACIÓN | Sector 5 Nº 220 |
|---|---|
| Finca, paraje "Jorguía". | |

| 5- SITUACION URBANISTICA Y AMBIENTAL | | |
|---|---|---|
| **Clase y categoría de suelo** | Suelo Rústico de Especial Protección de Recurso de Suelo | SR-EP-RS |
| **Protección** | Protección Estructural. Ficha SR-73 del Catálogo de Elementos Protegidos en Suelo Rústico. | |
| **Afecciones** | Límite de edificación de la carretera CA-700. | |
| **Observaciones** | Edificación residencial adosada en buen estado. La parcela se encuentra ajardinada con fines recreativos y está totalmente cercada. | |

| IDENTIFICACIÓN y LOCALIZACIÓN | Sector 5 Nº 221 |
|---|---|
| Finca, paraje "Jorguía". | |

**LOCALIZACIÓN**

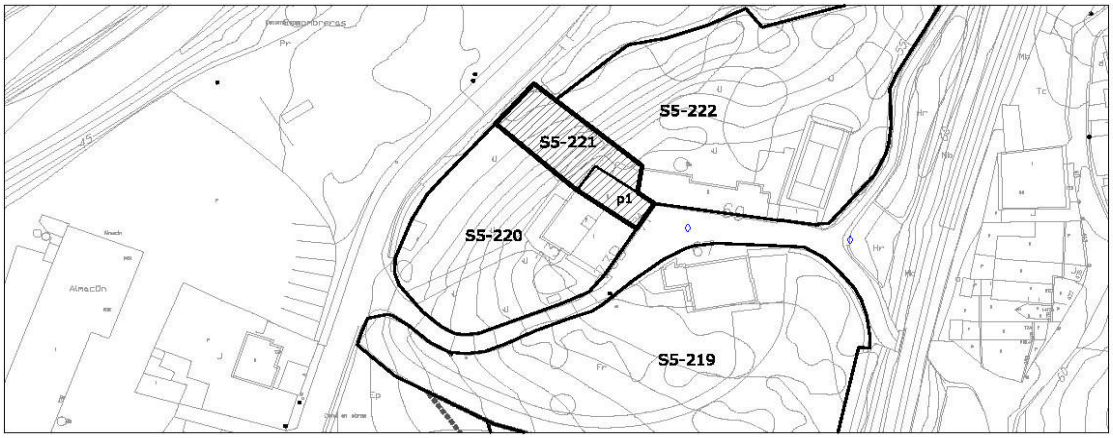


| 1- INFORMACIÓN GENERAL | |
|---|---|
| **Situación** | Viernoles |
| **Acceso** | Camino Viernoles Herrería |
| **Titularidad** | Privada |

| 2- DATOS CATASTRALES | | | |
|---|---|---|---|
| **Referencia catastral parcela** | 39087A015058330000YH | **Localización** | PB Viernoles 71 Pol 15 Parc 5833 |
| **Referencia catastral edificación** | 39087A015058330001UJ | | |

| 3- CARACTERÍSTICAS DE LA PARCELA | | | | | | |
|---|---|---|---|---|---|---|
| **Uso principal parcela** | | residencial | | **Otros usos** | | |
| **Superficie total (m²)** | | 676,00 | | **% ocupacion** | 22,93 | |
| **Viario acceso** | **Cerramiento** | **Electricidad** | **Agua** | **Saneamiento** | **Alumbrado** | **Otros** |
| asfaltado | de fábrica | si | si | | si | |


| 4- CARACTERÍSTICAS DE LAS EDIFICACIONES | | | | | |
|---|---|---|---|---|---|
| | **principal 1** | **anejo 1** | **anejo 2** | **anejo 3** | **otros** |
| **Uso** | vivienda | | | | |
| **Antigüedad** | 1924 | | | | |
| **Superficie ocupación (m²)** | 155,00 | | | | |
| **Nº plantas(sobre/bajo rasante)** | 2 | | | | |
| **Superficie construída (m²)** | 425,00 | | | | |
| **Características constructivas:** | | | | | |
| **· Cerramiento de fachada** | enfoscado | | | | |
| **· Tipo de cubierta** | inclinada | | | | |
| **· Material de cubierta** | teja | | | | |
| **· Estructura** | muro de carga | | | | |
| **· Carpintería** | madera | | | | |
| **Estado** | bueno | | | | |

| IDENTIFICACIÓN y LOCALIZACIÓN | Sector 5 Nº 221 |
|---|---|
| Finca, paraje "Jorguía". | |

| 5- SITUACION URBANISTICA Y AMBIENTAL | | |
|---|---|---|
| **Clase y categoría de suelo** | Suelo Rústico de Especial Protección de Recurso de Suelo | SR-EP-RS |
| **Protección** | Protección Estructural. Ficha SR-73 del Catálogo de Elementos Protegidos en Suelo Rústico. | |
| **Afecciones** | Límite de edificación de la carretera CA-700. | |
| **Observaciones** | Edificación residencial entre medianeras en buen estado. La parcela se encuentra ajardinada con fines recreativos y está totalmente cercada. | |

| IDENTIFICACIÓN y LOCALIZACIÓN | Sector 5 Nº 222 |
|---|---|
| Finca, paraje "Jorguía". | |

**LOCALIZACIÓN**

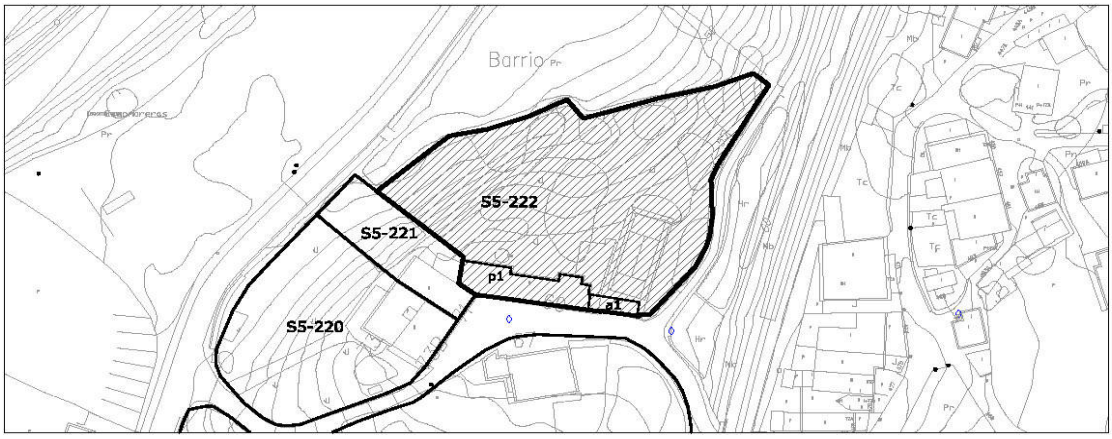


escala 1/2000

| 1- INFORMACIÓN GENERAL | |
|---|---|
| **Situación** | Viernoles |
| **Acceso** | Camino Viernoles Herrería |
| **Titularidad** | Privada |

| 2- DATOS CATASTRALES | | | |
|---|---|---|---|
| **Referencia catastral parcela** | 39087A015002940000YO | **Localización** | PB Viernoles 69 Pol 15 Parc 294 |
| **Referencia catastral edificación** | 39087A015002940001UP | | |

| 3- CARACTERÍSTICAS DE LA PARCELA | | | | | | |
|---|---|---|---|---|---|---|
| **Uso principal parcela** | | residencial | | **Otros usos** | | |
| **Superficie total (m²)** | | 4.103,00 | | **% ocupacion** | 7,85 | |
| **Viario acceso** | **Cerramiento** | **Electricidad** | **Agua** | **Saneamiento** | **Alumbrado** | **Otros** |
| asfaltado | de fábrica | si | si | | si | |

| 4- CARACTERÍSTICAS DE LAS EDIFICACIONES | | | | | |
|---|---|---|---|---|---|
| | **principal 1** | **anejo 1** | **anejo 2** | **anejo 3** | **otros** |
| **Uso** | vivienda | almacén | | | |
| **Antigüedad** | 1924 | | | | |
| **Superficie ocupación (m²)** | 269,00 | 53,00 | | | |
| **Nº plantas(sobre/bajo rasante)** | 2 | 1 | | | |
| **Superficie construída (m²)** | 538,00 | 53,00 | | | |
| **Características constructivas:** | | | | | |
| **· Cerramiento de fachada** | enfoscado | | | | |
| **· Tipo de cubierta** | inclinada | | | | |
| **· Material de cubierta** | teja | | | | |
| **· Estructura** | muro de carga | | | | |
| **· Carpintería** | madera | | | | |
| **Estado** | bueno | | | | |

| IDENTIFICACIÓN y LOCALIZACIÓN | Sector 5 Nº 222 |
|---|---|
| Finca, paraje "Jorguía". | |

| 5- SITUACION URBANISTICA Y AMBIENTAL | | |
|---|---|---|
| **Clase y categoría de suelo** | Suelo Rústico de Especial Protección de Recurso de Suelo | SR-EP-RS |
| **Protección** | Protección Estructural. Ficha SR-73 del Catálogo de Elementos Protegidos en Suelo Rústico. | |
| **Afecciones** | Límite de edificación del ferrocarril RENFE Santander-Palencia | |
| **Observaciones** | Edificación residencial adosada en buen estado. La parcela se encuentra ajardinada con fines recreativos y cuenta con una pista deportiva. | |