ESTUDIO ACÚSTICO DE DIAGNÓSTICO SOBRE CONTAMINACIÓN ACÚSTICA DE LA REVISIÓN DEL PGOU DEL MUNICIPIO DE TORRELAVEGA


AYUNTAMIENTO TORRELAVEGA

PLANO

ZONIFICACIÓN ACÚSTICA
(Nueva Propuesta)

LEYENDA TEMÁTICA

* La zonificación acústica asociada al Uso Mixto (Residencial-Terciario) dependerá del uso final predominante (tipo (a) o (d).

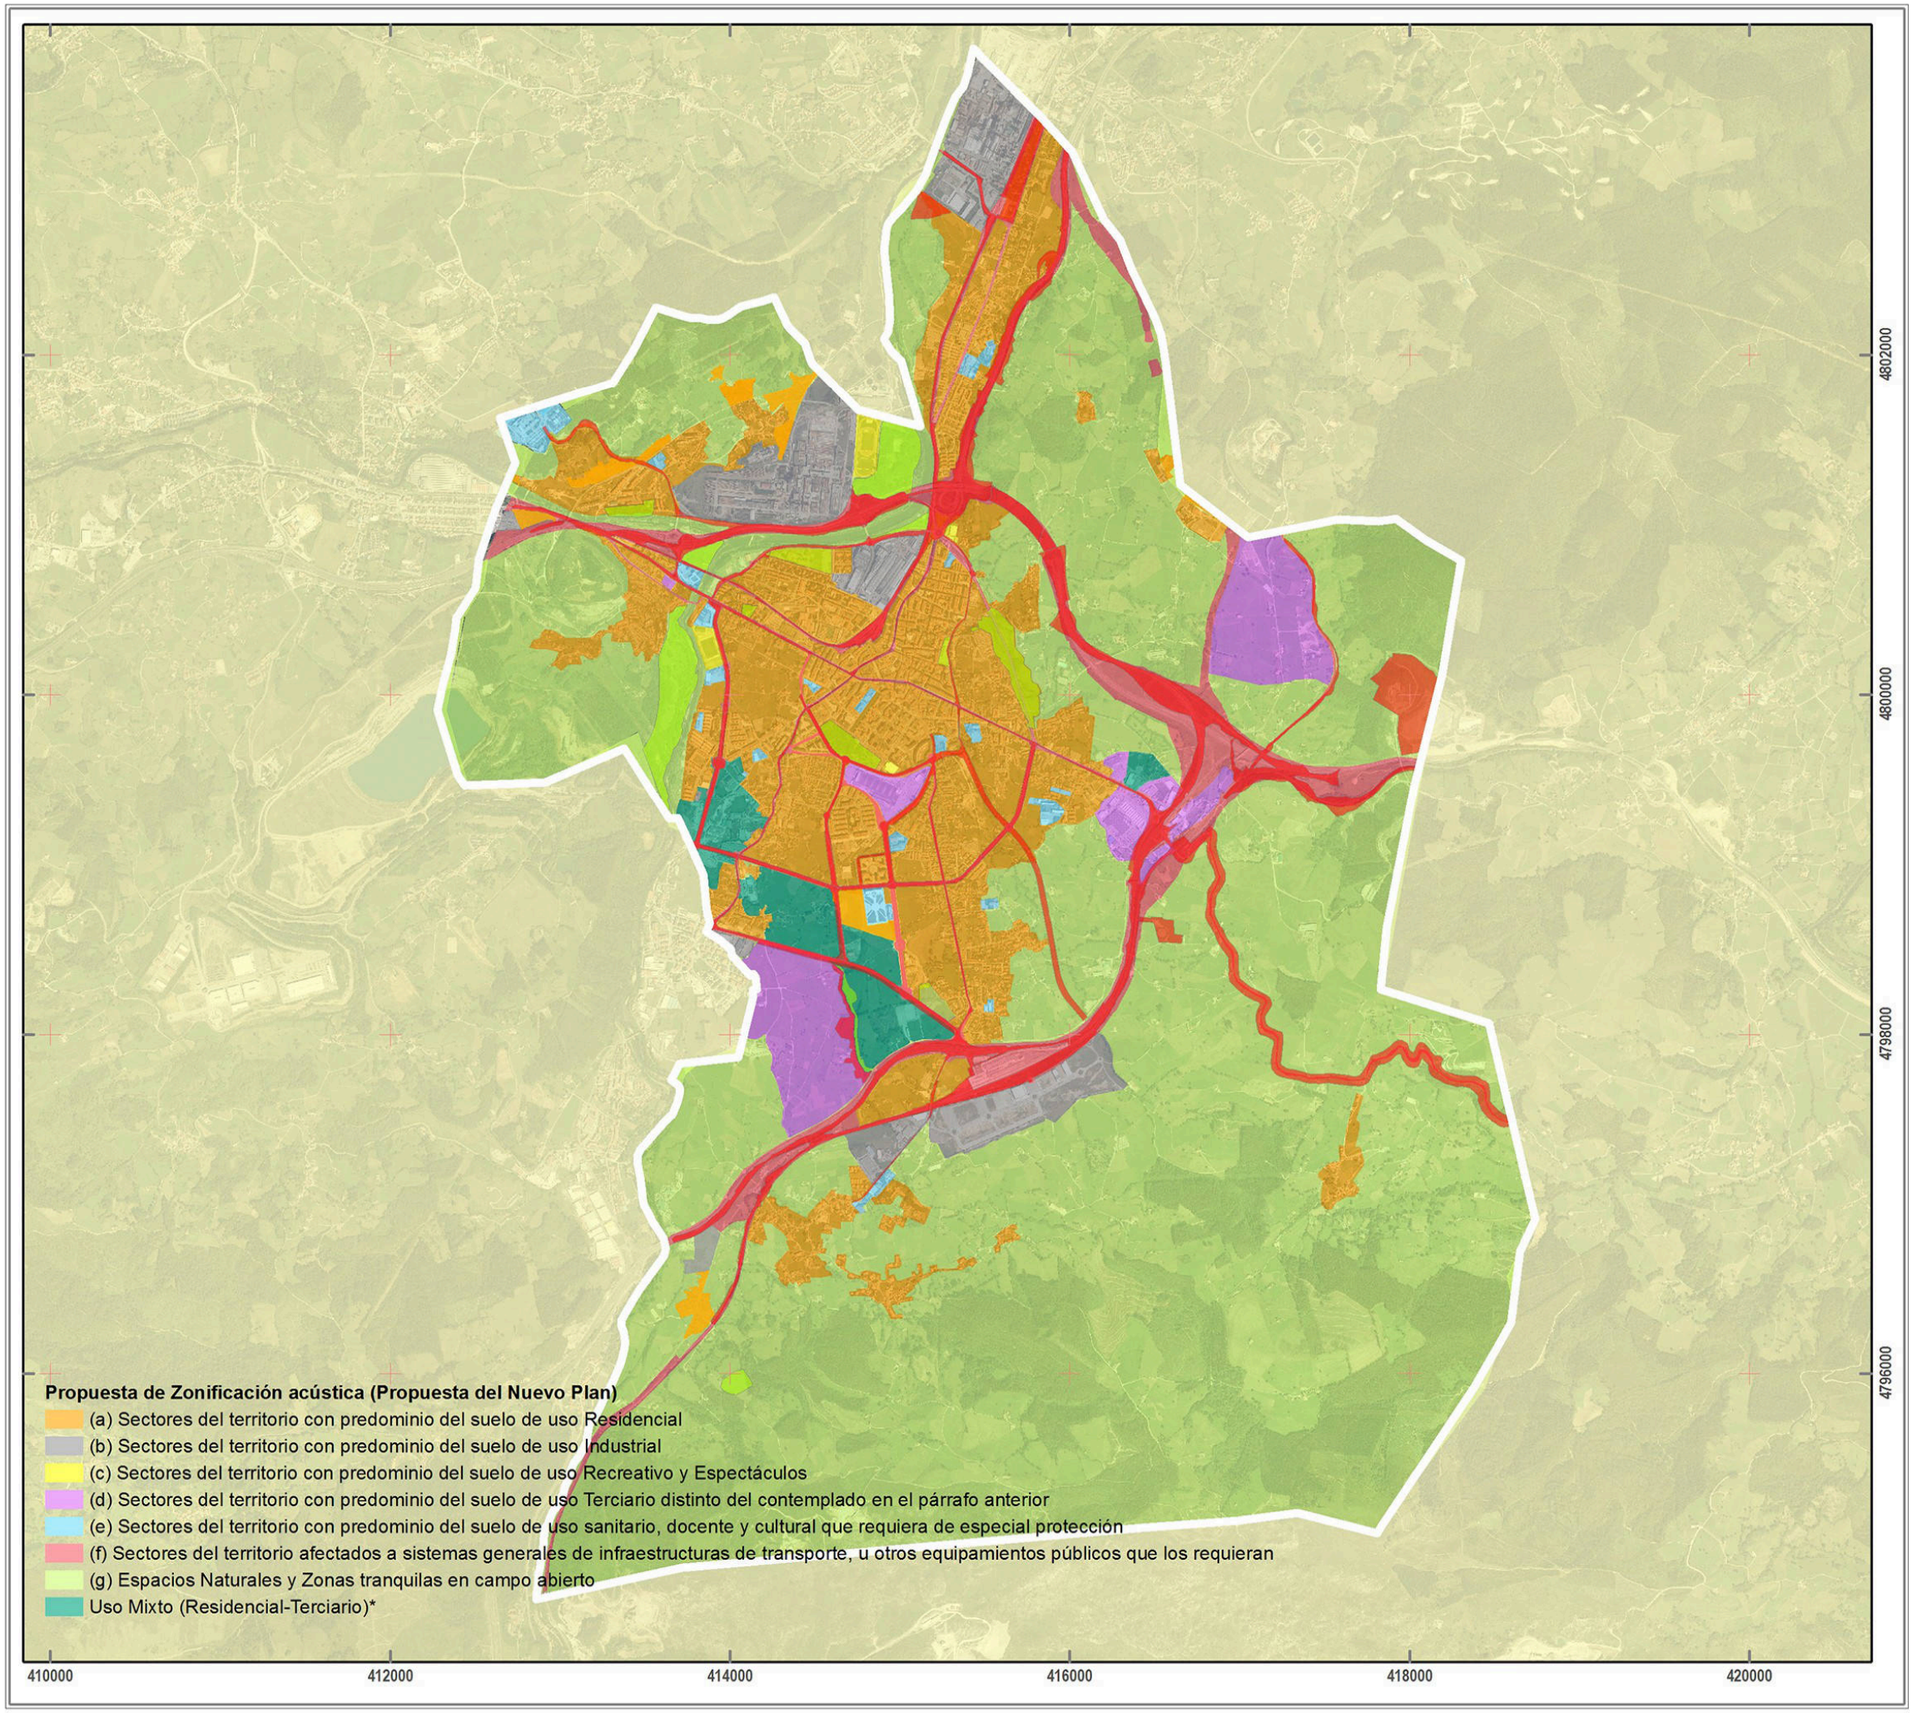

Escala 1:35.000

0 500 1.000 2.000 m

Sistema Geodésico de referencia: ETRS89. Huso 30
Sistema Cartográfico de representación: UTM

INGENIERÍA ACÚSTICA DEL CANTÁBRICO 2020 S.L.

acustican
ingeniería de soluciones acústicas

ESTUDIO ACÚSTICO DE DIAGNÓSTICO SOBRE CONTAMINACIÓN ACÚSTICA DE LA REVISIÓN DEL PGOU DEL MUNICIPIO DE TORRELAVEGA

AYUNTAMIENTO TORRELAVEGA


PLANO

ZONIFICACIÓN ACÚSTICA
(Nueva Propuesta)

LEYENDA TEMÁTICA

* La zonificación acústica asociada al Uso Mixto (Residencial-Terciario) dependerá del uso final predominante (tipo (a) o (d).

DETALLE DE LOCALIZACIÓN

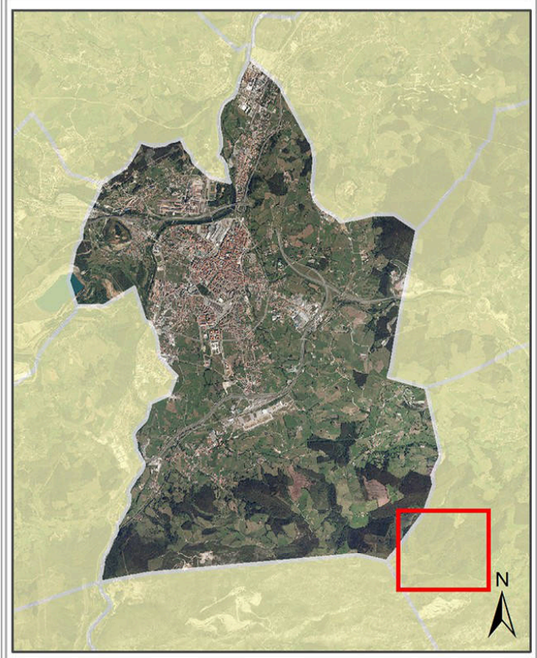

Escala 1:5.000

0 50 100 200 300 m

Sistema Geodésico de referencia: ETRS89. Huso 30
Sistema Cartográfico de representación: UTM

(a) Sectores del territorio con predominio del suelo de uso Residencial
(b) Sectores del territorio con predominio del suelo de uso Industrial
(c) Sectores del territorio con predominio del suelo de uso Recreativo y Espectáculos
(d) Sectores del territorio con predominio del suelo de uso Terciario distinto del contemplado en el párrafo anterior
(e) Sectores del territorio con predominio del suelo de uso sanitario, docente y cultural que requiera de especial protección
(f) Sectores del territorio afectados a sistemas generales de infraestructuras de transporte, u otros equipamientos públicos que los requieran
(g) Espacios Naturales y Zonas tranquilas en campo abierto
Uso Mixto (Residencial-Terciario)*

418000

INGENIERÍA ACÚSTICA DEL CANTÁBRICO 2020 S.L.

acustican
ingeniería de soluciones acústicas

ESTUDIO ACÚSTICO DE DIAGNÓSTICO SOBRE CONTAMINACIÓN ACÚSTICA DE LA REVISIÓN DEL PGOU DEL MUNICIPIO DE TORRELAVEGA

AYUNTAMIENTO TORRELAVEGA

PLANO


ZONIFICACIÓN ACÚSTICA
(Nueva Propuesta)

LEYENDA TEMÁTICA

(a) Sectores del territorio con predominio del suelo de uso Residencial
(b) Sectores del territorio con predominio del suelo de uso Industrial
(c) Sectores del territorio con predominio del suelo de uso Recreativo y Espectáculos
(d) Sectores del territorio con predominio del suelo de uso Terciario distinto del contemplado en el párrafo anterior
(e) Sectores del territorio con predominio del suelo de uso sanitario, docente y cultural que requiera de especial protección
(f) Sectores del territorio afectados a sistemas generales de infraestructuras de transporte, u otros equipamientos públicos que los requieran
(g) Espacios Naturales y Zonas tranquilas en campo abierto
Uso Mixto (Residencial-Terciario)*

* La zonificación acústica asociada al Uso Mixto (Residencial-Terciario) dependerá del uso final predominante (tipo (a) o (d).

DETALLE DE LOCALIZACIÓN

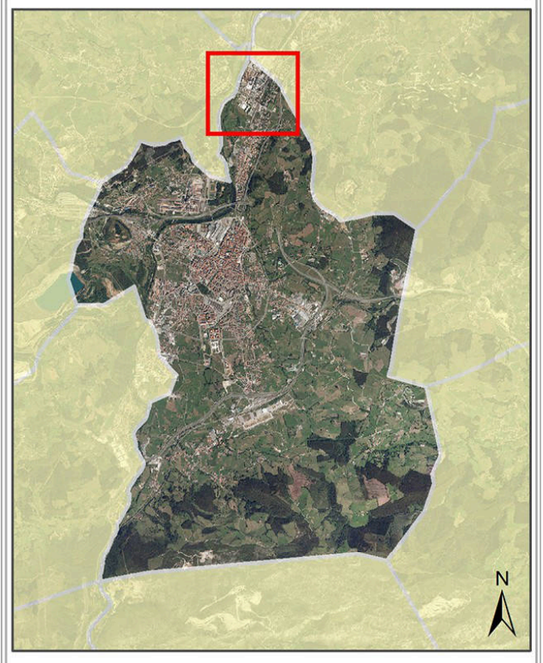

416000

Escala 1:5.000

0 50 100 200 300 m

Sistema Geodésico de referencia: ETRS89. Huso 30
Sistema Cartográfico de representación: UTM

INGENIERÍA ACÚSTICA DEL CANTÁBRICO 2020 S.L.

acustican
ingeniería de soluciones acústicas

ESTUDIO ACÚSTICO DE DIAGNÓSTICO SOBRE CONTAMINACIÓN ACÚSTICA DE LA REVISIÓN DEL PGOU DEL MUNICIPIO DE TORRELAVEGA

AYUNTAMIENTO TORRELAVEGA


PLANO

ZONIFICACIÓN ACÚSTICA
(Nueva Propuesta)

LEYENDA TEMÁTICA

* La zonificación acústica asociada al Uso Mixto (Residencial-Terciario) dependerá del uso final predominante (tipo (a) o (d).

DETALLE DE LOCALIZACIÓN

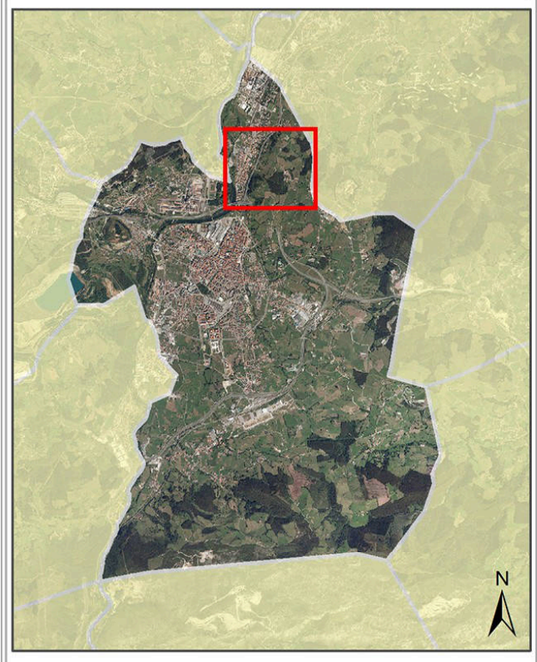

Escala 1:5.000

0 50 100 200 300 m

Sistema Geodésico de referencia: ETRS89. Huso 30
Sistema Cartográfico de representación: UTM


INGENIERÍA ACÚSTICA DEL CANTÁBRICO 2020 S.L.

acustican
ingeniería de soluciones acústicas

4802000

416000

(a) Sectores del territorio con predominio del suelo de uso Residencial
(b) Sectores del territorio con predominio del suelo de uso Industrial
(c) Sectores del territorio con predominio del suelo de uso Recreativo y Espectáculos
(d) Sectores del territorio con predominio del suelo de uso Terciario distinto del contemplado en el párrafo anterior
(e) Sectores del territorio con predominio del suelo de uso sanitario, docente y cultural que requiera de especial protección
(f) Sectores del territorio afectados a sistemas generales de infraestructuras de transporte, u otros equipamientos públicos que los requieran
(g) Espacios Naturales y Zonas tranquilas en campo abierto
Uso Mixto (Residencial-Terciario)*

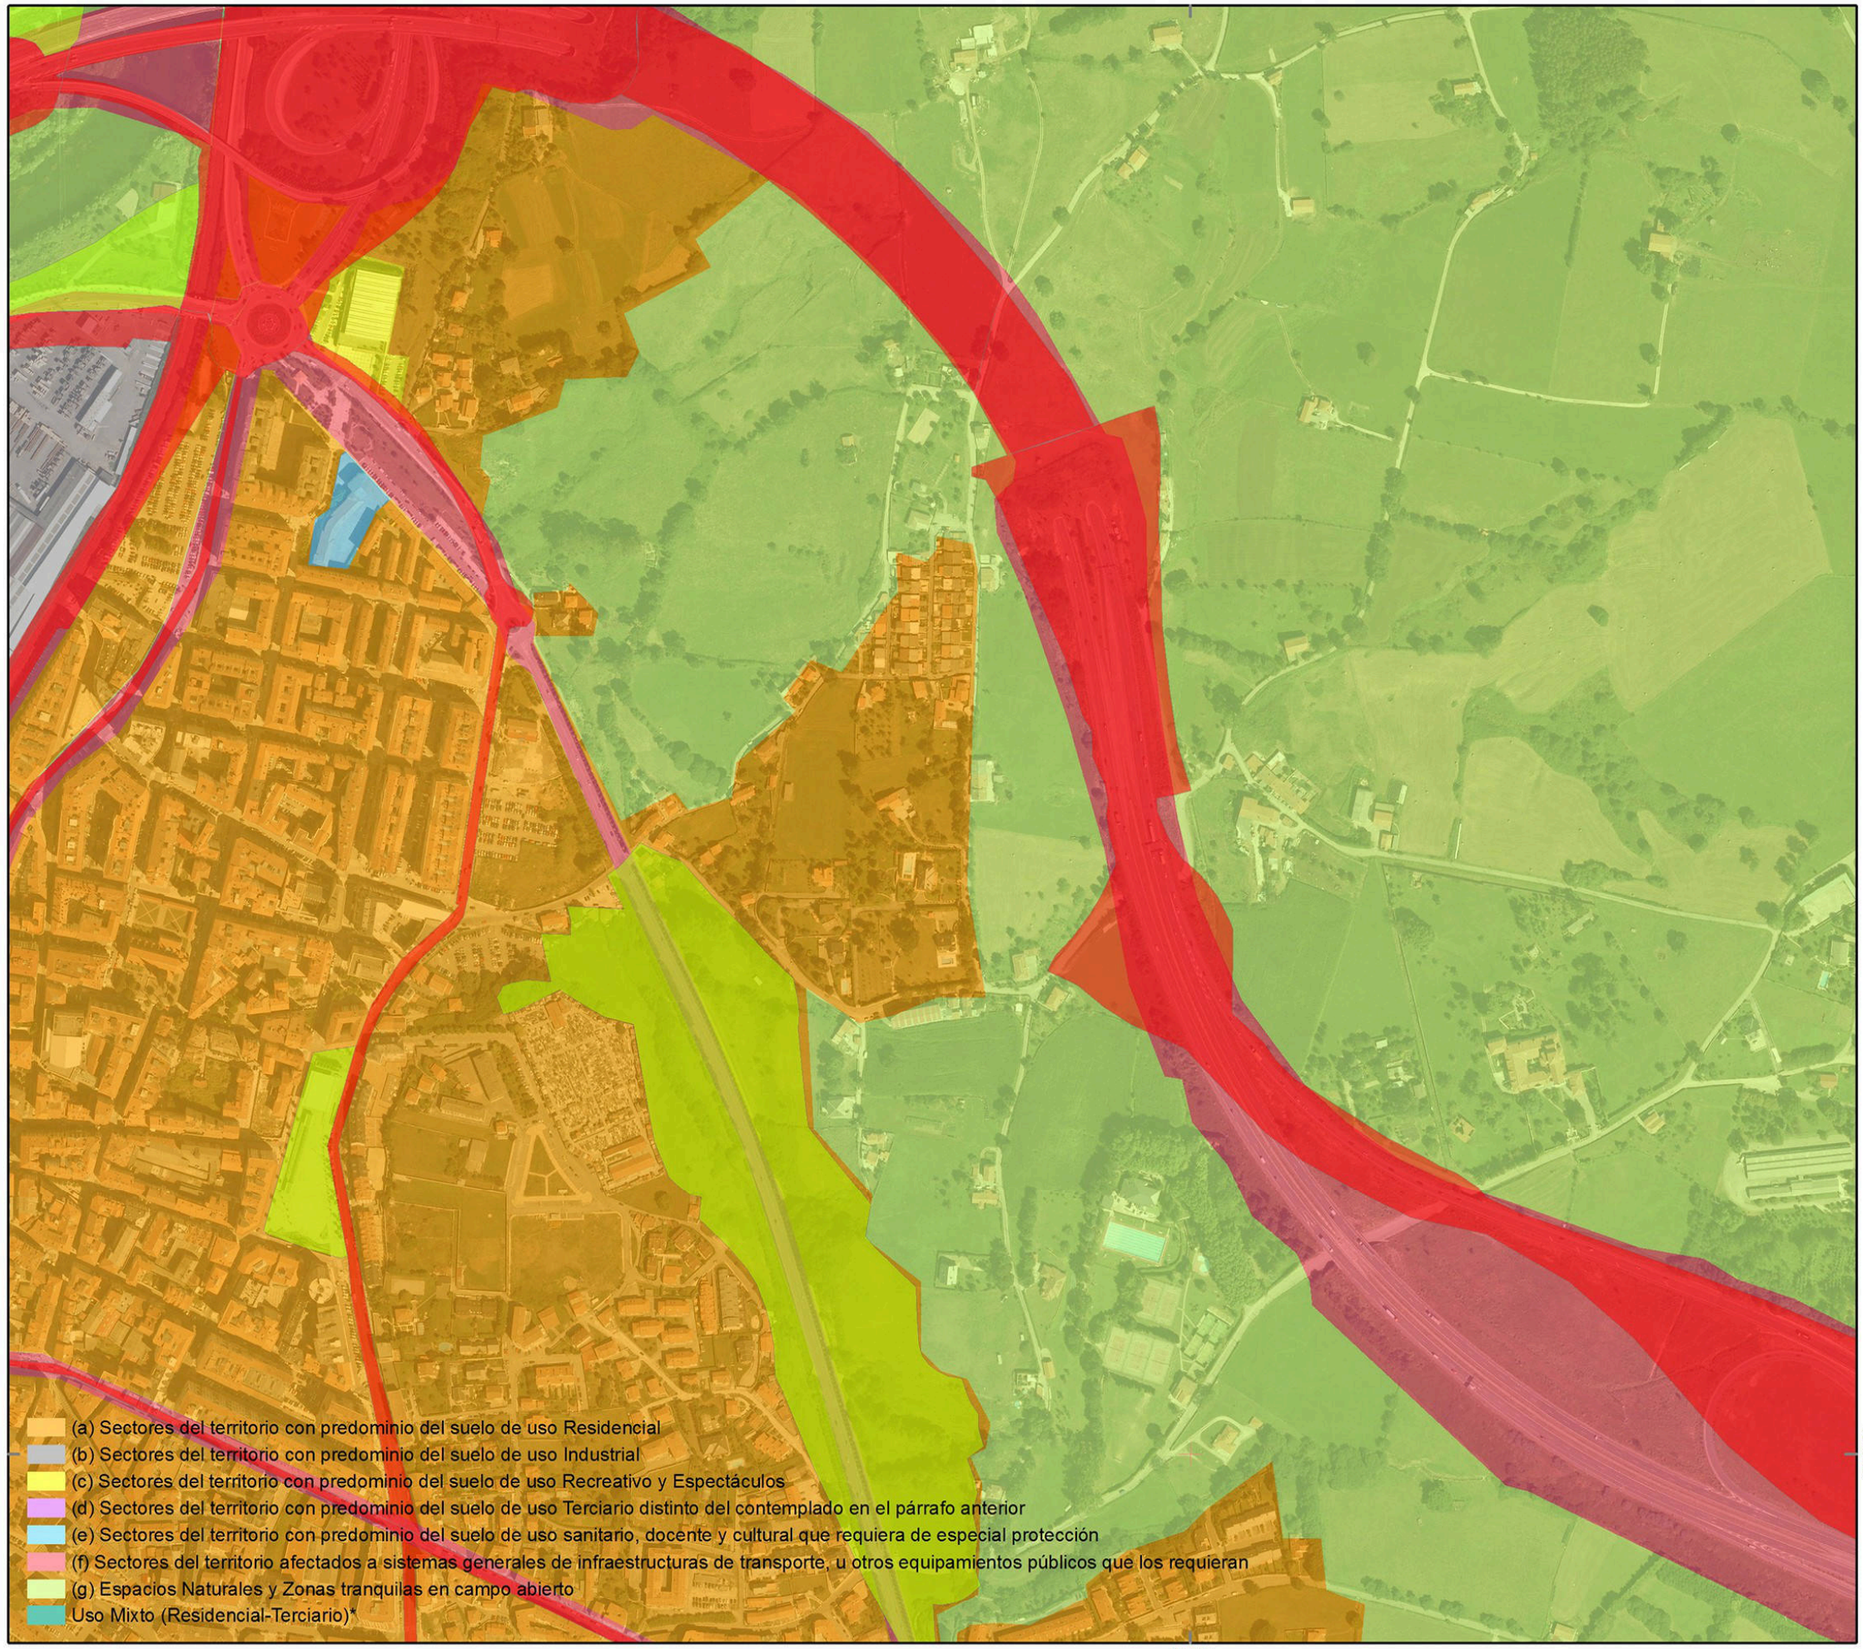

ESTUDIO ACÚSTICO DE DIAGNÓSTICO SOBRE CONTAMINACIÓN ACÚSTICA DE LA REVISIÓN DEL PGOU DEL MUNICIPIO DE TORRELAVEGA

AYUNTAMIENTO TORRELAVEGA


PLANO

ZONIFICACIÓN ACÚSTICA
(Nueva Propuesta)

LEYENDA TEMÁTICA

* La zonificación acústica asociada al Uso Mixto (Residencial-Terciario) dependerá del uso final predominante (tipo (a) o (d).

DETALLE DE LOCALIZACIÓN

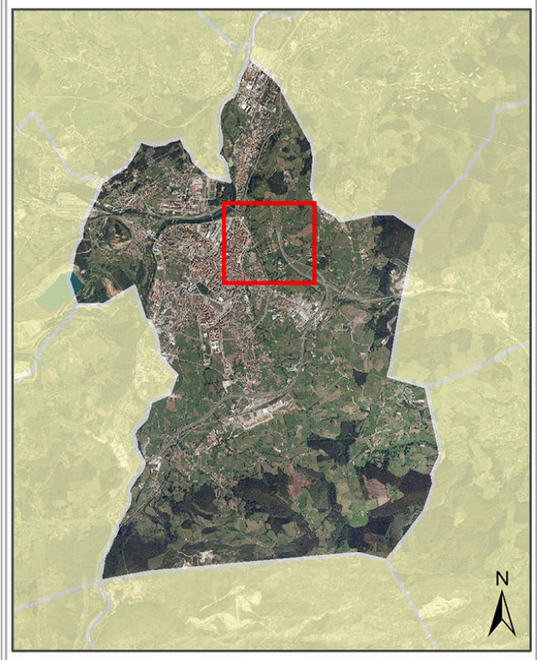

Escala 1:5.000

0 50 100 200 300 m

Sistema Geodésico de referencia: ETRS89. Huso 30
Sistema Cartográfico de representación: UTM

INGENIERÍA ACÚSTICA DEL CANTÁBRICO 2020 S.L.

acustican
ingeniería de soluciones acústicas

(a) Sectores del territorio con predominio del suelo de uso Residencial
(b) Sectores del territorio con predominio del suelo de uso Industrial
(c) Sectores del territorio con predominio del suelo de uso Recreativo y Espectáculos
(d) Sectores del territorio con predominio del suelo de uso Terciario distinto del contemplado en el párrafo anterior
(e) Sectores del territorio con predominio del suelo de uso sanitario, docente y cultural que requiera de especial protección
(f) Sectores del territorio afectados a sistemas generales de infraestructuras de transporte, u otros equipamientos públicos que los requieran
(g) Espacios Naturales y Zonas tranquilas en campo abierto
Uso Mixto (Residencial-Terciario)*

416000

ESTUDIO ACÚSTICO DE DIAGNÓSTICO SOBRE CONTAMINACIÓN ACÚSTICA DE LA REVISIÓN DEL PGOU DEL MUNICIPIO DE TORRELAVEGA

AYUNTAMIENTO TORRELAVEGA


PLANO

ZONIFICACIÓN ACÚSTICA
(Nueva Propuesta)

LEYENDA TEMÁTICA

* La zonificación acústica asociada al Uso Mixto (Residencial-Terciario) dependerá del uso final predominante (tipo (a) o (d).

DETALLE DE LOCALIZACIÓN

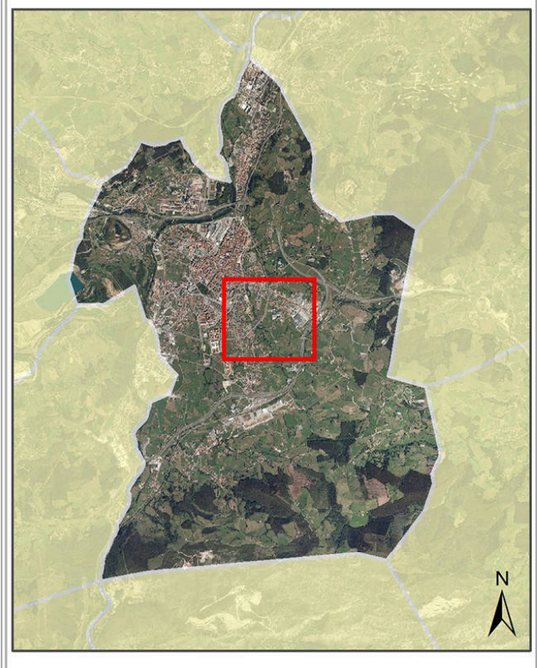


Escala 1:5.000

0 50 100 200 300 m

Sistema Geodésico de referencia: ETRS89. Huso 30
Sistema Cartográfico de representación: UTM

INGENIERÍA ACÚSTICA DEL CANTÁBRICO 2020 S.L.

acustican
ingeniería de soluciones acústicas

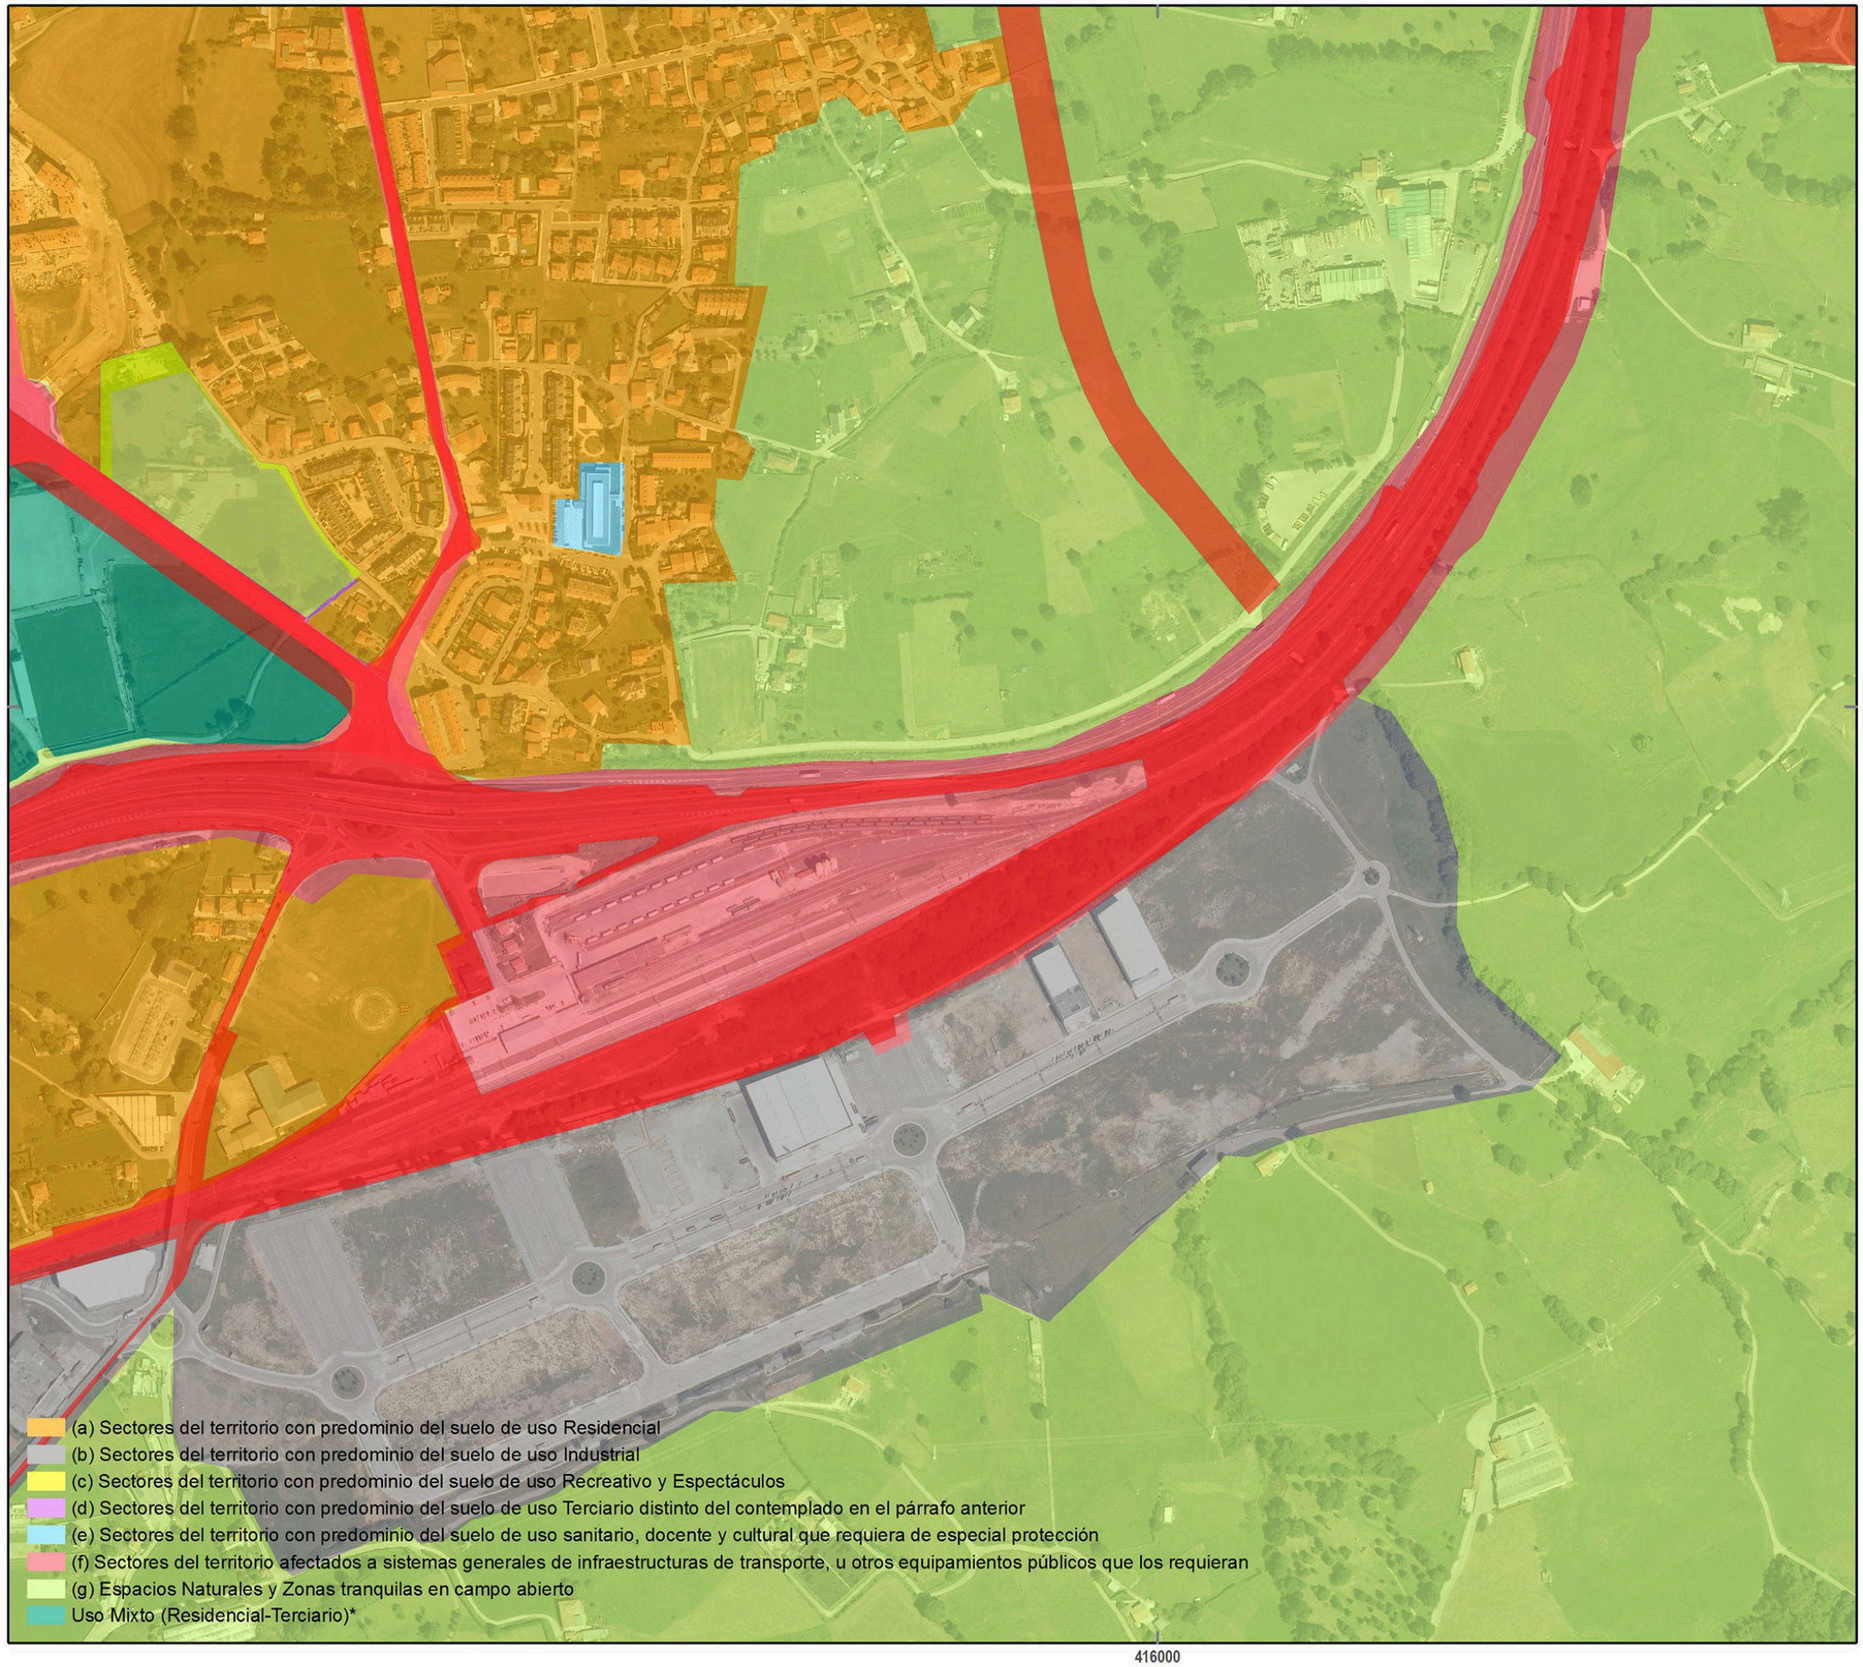

ESTUDIO ACÚSTICO DE DIAGNÓSTICO SOBRE CONTAMINACIÓN ACÚSTICA DE LA REVISIÓN DEL PGOU DEL MUNICIPIO DE TORRELAVEGA

AYUNTAMIENTO TORRELAVEGA


PLANO

ZONIFICACIÓN ACÚSTICA
(Nueva Propuesta)

LEYENDA TEMÁTICA

* La zonificación acústica asociada al Uso Mixto (Residencial-Terciario) dependerá del uso final predominante (tipo (a) o (d).

DETALLE DE LOCALIZACIÓN

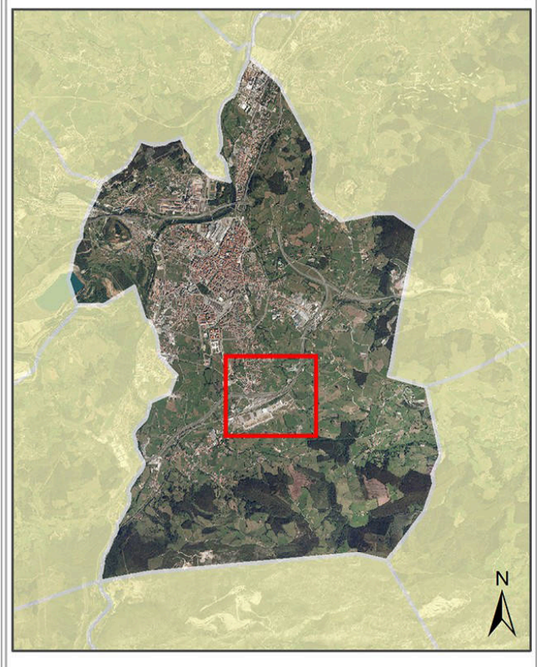

Escala 1:5.000

0 50 100 200 300 m

Sistema Geodésico de referencia: ETRS89. Huso 30
Sistema Cartográfico de representación: UTM

INGENIERÍA ACÚSTICA DEL CANTÁBRICO 2020 S.L.

acustican
ingeniería de soluciones acústicas

ESTUDIO ACÚSTICO DE DIAGNÓSTICO SOBRE CONTAMINACIÓN ACÚSTICA DE LA REVISIÓN DEL PGOU DEL MUNICIPIO DE TORRELAVEGA

AYUNTAMIENTO TORRELAVEGA


PLANO

ZONIFICACIÓN ACÚSTICA
(Nueva Propuesta)

LEYENDA TEMÁTICA

* La zonificación acústica asociada al Uso Mixto (Residencial-Terciario) dependerá del uso final predominante (tipo (a) o (d).

DETALLE DE LOCALIZACIÓN

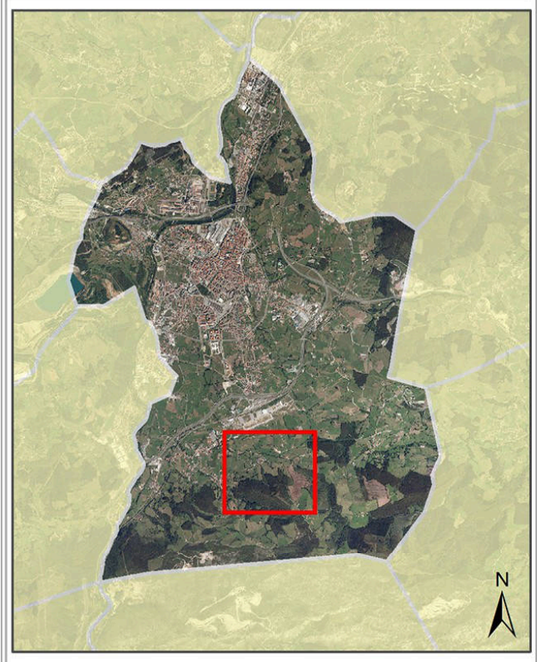

Escala 1:5.000

0 50 100 200 300 m

Sistema Geodésico de referencia: ETRS89. Huso 30
Sistema Cartográfico de representación: UTM

(a) Sectores del territorio con predominio del suelo de uso Residencial
(b) Sectores del territorio con predominio del suelo de uso Industrial
(c) Sectores del territorio con predominio del suelo de uso Recreativo y Espectáculos
(d) Sectores del territorio con predominio del suelo de uso Terciario distinto del contemplado en el párrafo anterior
(e) Sectores del territorio con predominio del suelo de uso sanitario, docente y cultural que requiera de especial protección
(f) Sectores del territorio afectados a sistemas generales de infraestructuras de transporte, u otros equipamientos públicos que los requieran
(g) Espacios Naturales y Zonas tranquilas en campo abierto
Uso Mixto (Residencial-Terciario)*

4796000

416000

INGENIERÍA ACÚSTICA DEL CANTÁBRICO 2020 S.L.

acustican
ingeniería de soluciones acústicas

(a) Sectores del territorio con predominio del suelo de uso Residencial
(b) Sectores del territorio con predominio del suelo de uso Industrial
(c) Sectores del territorio con predominio del suelo de uso Recreativo y Espectáculos
(d) Sectores del territorio con predominio del suelo de uso Terciario distinto del contemplado en el párrafo anterior
(e) Sectores del territorio con predominio del suelo de uso sanitario, docente y cultural que requiera de especial protección
(f) Sectores del territorio afectados a sistemas generales de infraestructuras de transporte, u otros equipamientos públicos que los requieran
(g) Espacios Naturales y Zonas tranquilas en campo abierto
Uso Mixto (Residencial-Terciario)*

416000

ESTUDIO ACÚSTICO DE DIAGNÓSTICO SOBRE CONTAMINACIÓN ACÚSTICA DE LA REVISIÓN DEL PGOU DEL MUNICIPIO DE TORRELAVEGA

AYUNTAMIENTO TORRELAVEGA


PLANO

ZONIFICACIÓN ACÚSTICA
(Nueva Propuesta)

LEYENDA TEMÁTICA

* La zonificación acústica asociada al Uso Mixto (Residencial-Terciario) dependerá del uso final predominante (tipo (a) o (d).

DETALLE DE LOCALIZACIÓN

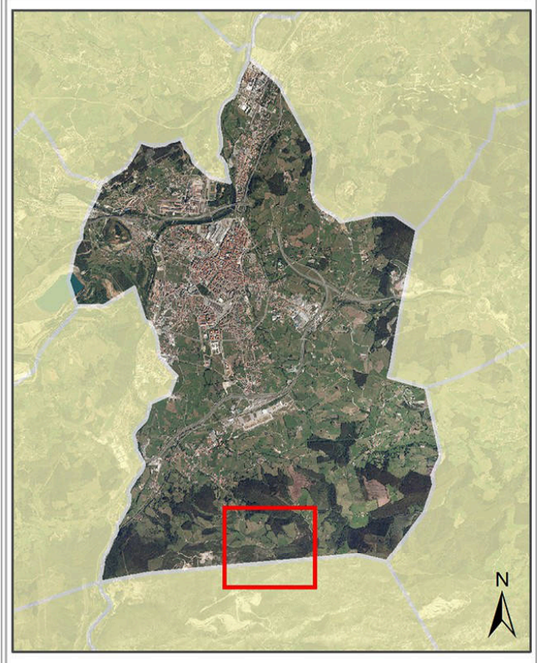

Escala 1:5.000

0 50 100 200 300 m

Sistema Geodésico de referencia: ETRS89. Huso 30
Sistema Cartográfico de representación: UTM

INGENIERÍA ACÚSTICA DEL CANTÁBRICO 2020 S.L.

acustican
ingeniería de soluciones acústicas

(a) Sectores del territorio con predominio del suelo de uso Residencial
(b) Sectores del territorio con predominio del suelo de uso Industrial
(c) Sectores del territorio con predominio del suelo de uso Recreativo y Espectáculos
(d) Sectores del territorio con predominio del suelo de uso Terciario distinto del contemplado en el párrafo anterior
(e) Sectores del territorio con predominio del suelo de uso sanitario, docente y cultural que requiera de especial protección
(f) Sectores del territorio afectados a sistemas generales de infraestructuras de transporte, u otros equipamientos públicos que los requieran
(g) Espacios Naturales y Zonas tranquilas en campo abierto
Uso Mixto (Residencial-Terciario)*

414000

ESTUDIO ACÚSTICO DE DIAGNÓSTICO SOBRE CONTAMINACIÓN ACÚSTICA DE LA REVISIÓN DEL PGOU DEL MUNICIPIO DE TORRELAVEGA

AYUNTAMIENTO TORRELAVEGA


PLANO

ZONIFICACIÓN ACÚSTICA
(Nueva Propuesta)

LEYENDA TEMÁTICA

* La zonificación acústica asociada al Uso Mixto (Residencial-Terciario) dependerá del uso final predominante (tipo (a) o (d).

DETALLE DE LOCALIZACIÓN

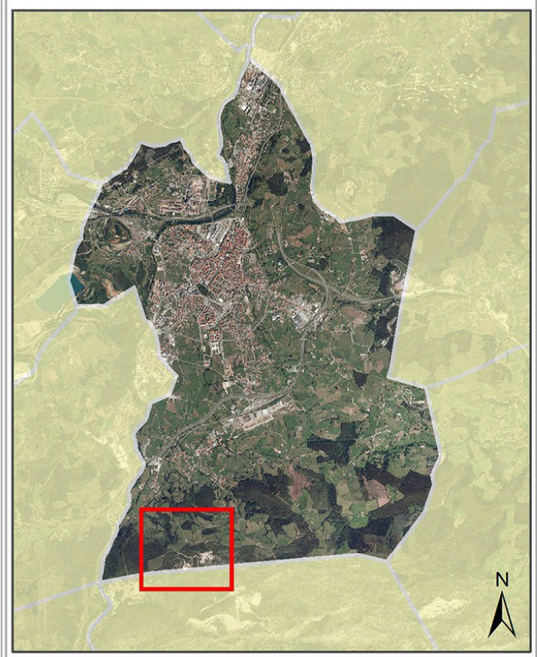

Escala 1:5.000

0 50 100 200 300 m

Sistema Geodésico de referencia: ETRS89. Huso 30
Sistema Cartográfico de representación: UTM

INGENIERÍA ACÚSTICA DEL CANTÁBRICO 2020 S.L.

acustican
ingeniería de soluciones acústicas

ESTUDIO ACÚSTICO DE DIAGNÓSTICO SOBRE CONTAMINACIÓN ACÚSTICA DE LA REVISIÓN DEL PGOU DEL MUNICIPIO DE TORRELAVEGA

AYUNTAMIENTO TORRELAVEGA


PLANO

ZONIFICACIÓN ACÚSTICA
(Nueva Propuesta)

LEYENDA TEMÁTICA

* La zonificación acústica asociada al Uso Mixto (Residencial-Terciario) dependerá del uso final predominante (tipo (a) o (d).

DETALLE DE LOCALIZACIÓN

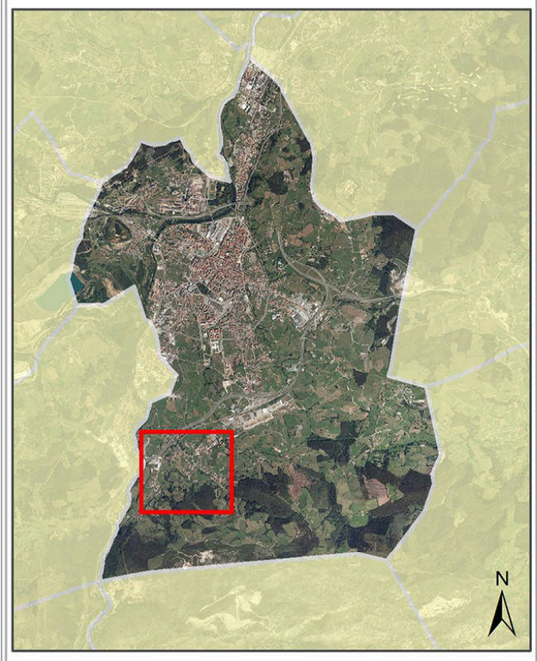

Escala 1:5.000

0 50 100 200 300 m

Sistema Geodésico de referencia: ETRS89. Huso 30
Sistema Cartográfico de representación: UTM

(a) Sectores del territorio con predominio del suelo de uso Residencial
(b) Sectores del territorio con predominio del suelo de uso Industrial
(c) Sectores del territorio con predominio del suelo de uso Recreativo y Espectáculos
(d) Sectores del territorio con predominio del suelo de uso Terciario distinto del contemplado en el párrafo anterior
(e) Sectores del territorio con predominio del suelo de uso sanitario, docente y cultural que requiera de especial protección
(f) Sectores del territorio afectados a sistemas generales de infraestructuras de transporte, u otros equipamientos públicos que los requieran
(g) Espacios Naturales y Zonas tranquilas en campo abierto
Uso Mixto (Residencial-Terciario)*

4796000

414000

INGENIERÍA ACÚSTICA DEL CANTÁBRICO 2020 S.L.

acustican
ingeniería de soluciones acústicas

ESTUDIO ACÚSTICO DE DIAGNÓSTICO SOBRE CONTAMINACIÓN ACÚSTICA DE LA REVISIÓN DEL PGOU DEL MUNICIPIO DE TORRELAVEGA

AYUNTAMIENTO TORRELAVEGA


PLANO

ZONIFICACIÓN ACÚSTICA
(Nueva Propuesta)

LEYENDA TEMÁTICA

* La zonificación acústica asociada al Uso Mixto (Residencial-Terciario) dependerá del uso final predominante (tipo (a) o (d).

DETALLE DE LOCALIZACIÓN

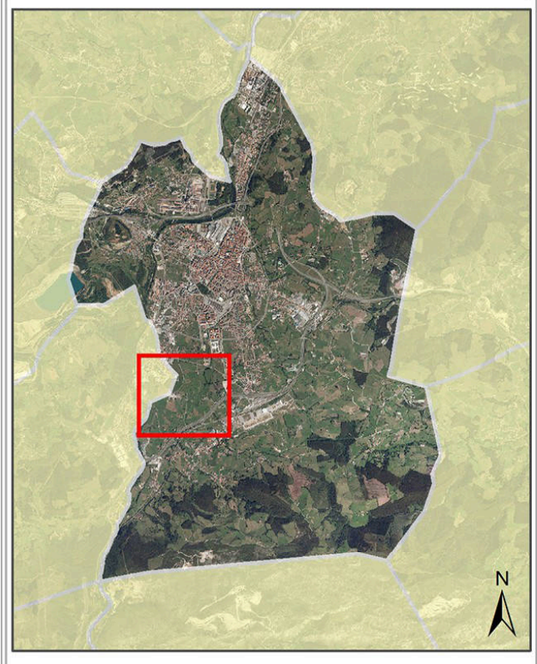

Escala 1:5.000

0 50 100 200 300 m

Sistema Geodésico de referencia: ETRS89. Huso 30
Sistema Cartográfico de representación: UTM

INGENIERÍA ACÚSTICA DEL CANTÁBRICO 2020 S.L.

acustican
ingeniería de soluciones acústicas

4798000

414000

(a) Sectores del territorio con predominio del suelo de uso Residencial
(b) Sectores del territorio con predominio del suelo de uso Industrial
(c) Sectores del territorio con predominio del suelo de uso Recreativo y Espectáculos
(d) Sectores del territorio con predominio del suelo de uso Terciario distinto del contemplado en el párrafo anterior
(e) Sectores del territorio con predominio del suelo de uso sanitario, docente y cultural que requiera de especial protección
(f) Sectores del territorio afectados a sistemas generales de infraestructuras de transporte, u otros equipamientos públicos que los requieran
(g) Espacios Naturales y Zonas tranquilas en campo abierto
Uso Mixto (Residencial-Terciario)*

ESTUDIO ACÚSTICO DE DIAGNÓSTICO SOBRE CONTAMINACIÓN ACÚSTICA DE LA REVISIÓN DEL PGOU DEL MUNICIPIO DE TORRELAVEGA

AYUNTAMIENTO TORRELAVEGA

PLANO

ZONIFICACIÓN ACÚSTICA
(Nueva Propuesta)


LEYENDA TEMÁTICA

* La zonificación acústica asociada al Uso Mixto (Residencial-Terciario) dependerá del uso final predominante (tipo (a) o (d).

- (a) Sectores del territorio con predominio del suelo de uso Residencial
- (b) Sectores del territorio con predominio del suelo de uso Industrial
- (c) Sectores del territorio con predominio del suelo de uso Recreativo y Espectáculos
- (d) Sectores del territorio con predominio del suelo de uso Terciario distinto del contemplado en el párrafo anterior
- (e) Sectores del territorio con predominio del suelo de uso sanitario, docente y cultural que requiera de especial protección
- (f) Sectores del territorio afectados a sistemas generales de infraestructuras de transporte, u otros equipamientos públicos que los requieran
- (g) Espacios Naturales y Zonas tranquilas en campo abierto
- Uso Mixto (Residencial-Terciario)*

414000

DETALLE DE LOCALIZACIÓN

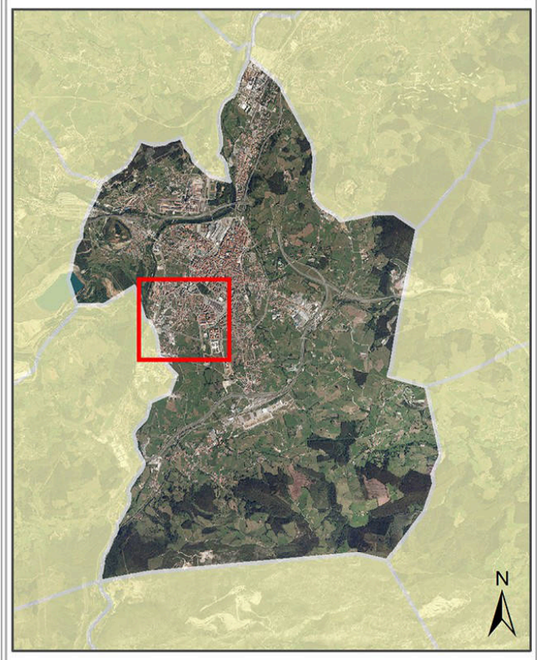

Escala 1:5.000

0 50 100 200 300 m

Sistema Geodésico de referencia: ETRS89. Huso 30
Sistema Cartográfico de representación: UTM

INGENIERÍA ACÚSTICA DEL CANTÁBRICO 2020 S.L.

acustican
ingeniería de soluciones acústicas

(a) Sectores del territorio con predominio del suelo de uso Residencial
(b) Sectores del territorio con predominio del suelo de uso Industrial
(c) Sectores del territorio con predominio del suelo de uso Recreativo y Espectáculos
(d) Sectores del territorio con predominio del suelo de uso Terciario distinto del contemplado en el párrafo anterior
(e) Sectores del territorio con predominio del suelo de uso sanitario, docente y cultural que requiera de especial protección
(f) Sectores del territorio afectados a sistemas generales de infraestructuras de transporte, u otros equipamientos públicos que los requieran
(g) Espacios Naturales y Zonas tranquilas en campo abierto
Uso Mixto (Residencial-Terciario)*

414000

4800000

ESTUDIO ACÚSTICO DE DIAGNÓSTICO SOBRE CONTAMINACIÓN ACÚSTICA DE LA REVISIÓN DEL PGOU DEL MUNICIPIO DE TORRELAVEGA

AYUNTAMIENTO TORRELAVEGA


PLANO

ZONIFICACIÓN ACÚSTICA
(Nueva Propuesta)

LEYENDA TEMÁTICA

* La zonificación acústica asociada al Uso Mixto (Residencial-Terciario) dependerá del uso final predominante (tipo (a) o (d).

DETALLE DE LOCALIZACIÓN

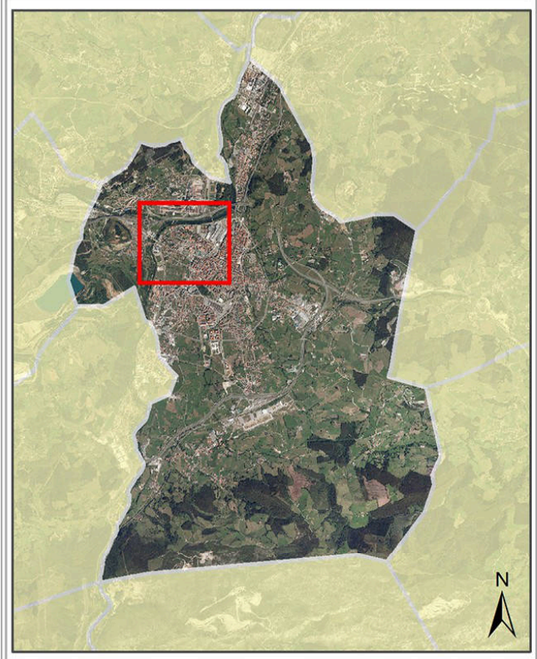


Escala 1:5.000

0 50 100 200 300 m

Sistema Geodésico de referencia: ETRS89. Huso 30
Sistema Cartográfico de representación: UTM

INGENIERÍA ACÚSTICA DEL CANTÁBRICO 2020 S.L.

acustican
ingeniería de soluciones acústicas

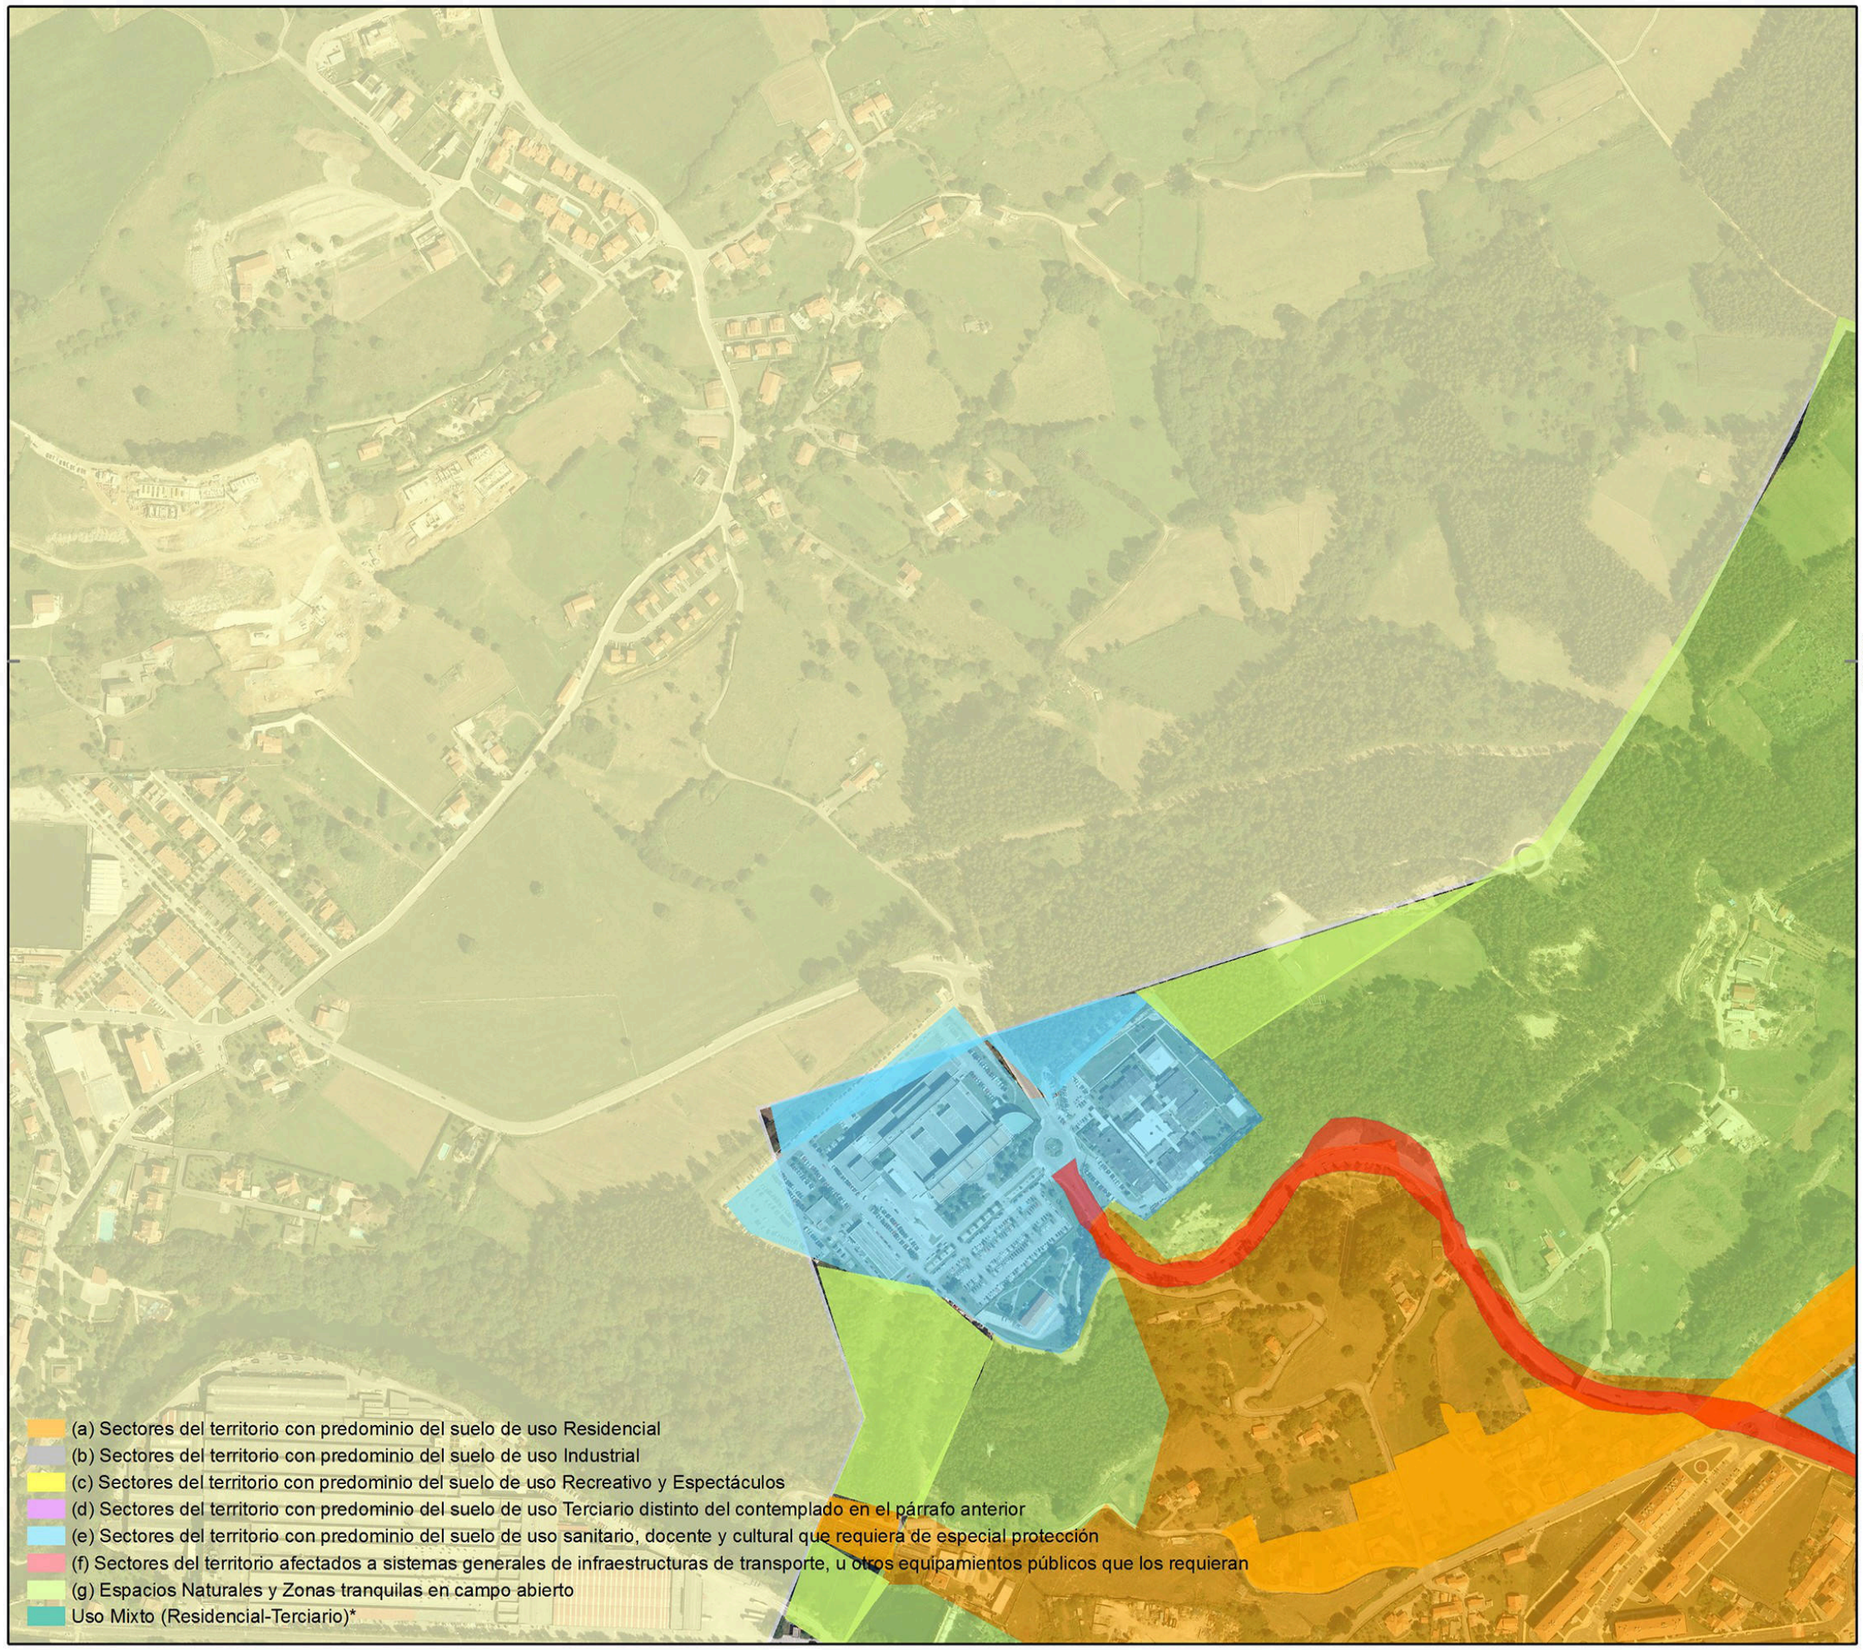

ESTUDIO ACÚSTICO DE DIAGNÓSTICO SOBRE CONTAMINACIÓN ACÚSTICA DE LA REVISIÓN DEL PGOU DEL MUNICIPIO DE TORRELAVEGA

AYUNTAMIENTO TORRELAVEGA


PLANO

ZONIFICACIÓN ACÚSTICA
(Nueva Propuesta)

LEYENDA TEMÁTICA

* La zonificación acústica asociada al Uso Mixto (Residencial-Terciario) dependerá del uso final predominante (tipo (a) o (d).

DETALLE DE LOCALIZACIÓN

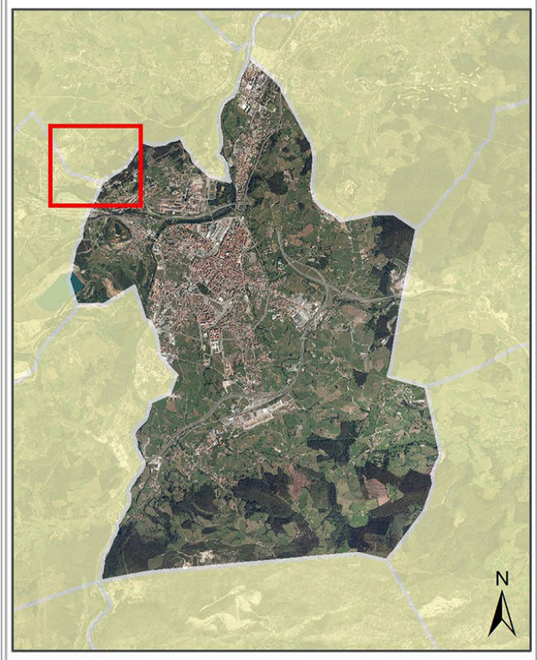

Escala 1:5.000

0 50 100 200 300 m

Sistema Geodésico de referencia: ETRS89. Huso 30
Sistema Cartográfico de representación: UTM

INGENIERÍA ACÚSTICA DEL CANTÁBRICO 2020 S.L.

acustican
ingeniería de soluciones acústicas

ESTUDIO ACÚSTICO DE DIAGNÓSTICO SOBRE CONTAMINACIÓN ACÚSTICA DE LA REVISIÓN DEL PGOU DEL MUNICIPIO DE TORRELAVEGA

AYUNTAMIENTO TORRELAVEGA


PLANO

ZONIFICACIÓN ACÚSTICA
(Nueva Propuesta)

LEYENDA TEMÁTICA

* La zonificación acústica asociada al Uso Mixto (Residencial-Terciario) dependerá del uso final predominante (tipo (a) o (d).

DETALLE DE LOCALIZACIÓN

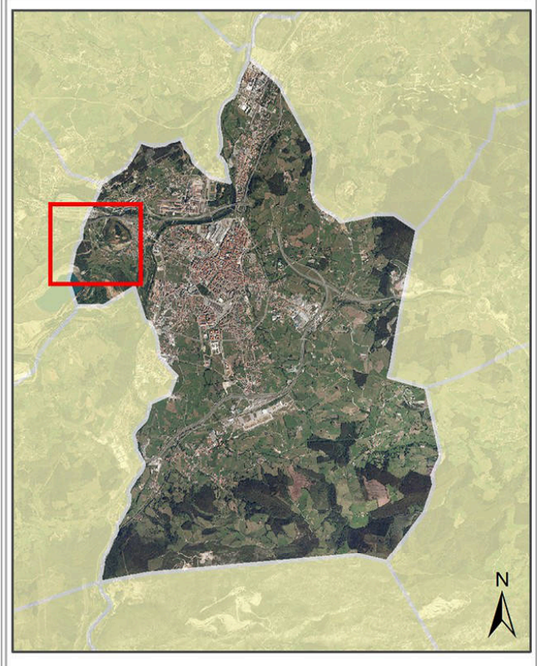

Escala 1:5.000

0 50 100 200 300 m

Sistema Geodésico de referencia: ETRS89. Huso 30
Sistema Cartográfico de representación: UTM

(a) Sectores del territorio con predominio del suelo de uso Residencial
(b) Sectores del territorio con predominio del suelo de uso Industrial
(c) Sectores del territorio con predominio del suelo de uso Recreativo y Espectáculos
(d) Sectores del territorio con predominio del suelo de uso Terciario distinto del contemplado en el párrafo anterior
(e) Sectores del territorio con predominio del suelo de uso sanitario, docente y cultural que requiera de especial protección
(f) Sectores del territorio afectados a sistemas generales de infraestructuras de transporte, u otros equipamientos públicos que los requieran
(g) Espacios Naturales y Zonas tranquilas en campo abierto
Uso Mixto (Residencial-Terciario)*

4800000

INGENIERÍA ACÚSTICA DEL CANTÁBRICO 2020 S.L.

acustican
ingeniería de soluciones acústicas

(a) Sectores del territorio con predominio del suelo de uso Residencial
(b) Sectores del territorio con predominio del suelo de uso Industrial
(c) Sectores del territorio con predominio del suelo de uso Recreativo y Espectáculos
(d) Sectores del territorio con predominio del suelo de uso Terciario distinto del contemplado en el párrafo anterior
(e) Sectores del territorio con predominio del suelo de uso sanitario, docente y cultural que requiera de especial protección
(f) Sectores del territorio afectados a sistemas generales de infraestructuras de transporte, u otros equipamientos públicos que los requieran
(g) Espacios Naturales y Zonas tranquilas en campo abierto
Uso Mixto (Residencial-Terciario)*

ESTUDIO ACÚSTICO DE DIAGNÓSTICO SOBRE CONTAMINACIÓN ACÚSTICA DE LA REVISIÓN DEL PGOU DEL MUNICIPIO DE TORRELAVEGA

AYUNTAMIENTO TORRELAVEGA


PLANO

ZONIFICACIÓN ACÚSTICA
(Nueva Propuesta)

LEYENDA TEMÁTICA

* La zonificación acústica asociada al Uso Mixto (Residencial-Terciario) dependerá del uso final predominante (tipo (a) o (d).

DETALLE DE LOCALIZACIÓN

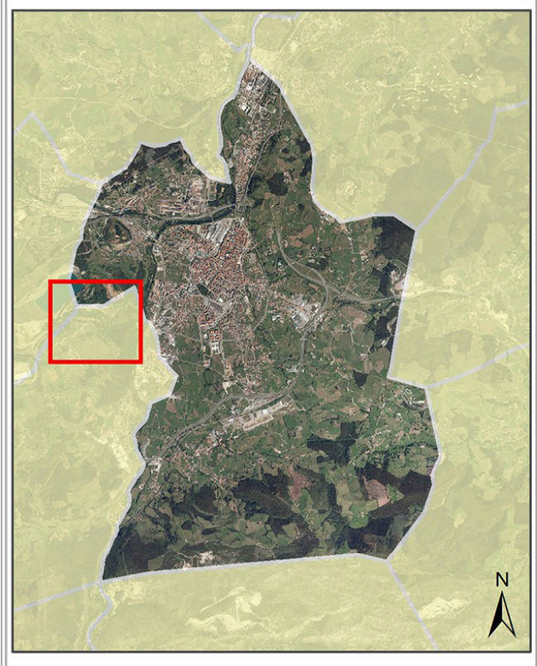


Escala 1:5.000

0 50 100 200 300 m

Sistema Geodésico de referencia: ETRS89. Huso 30
Sistema Cartográfico de representación: UTM

INGENIERÍA ACÚSTICA DEL CANTÁBRICO 2020 S.L.

acustican
ingeniería de soluciones acústicas

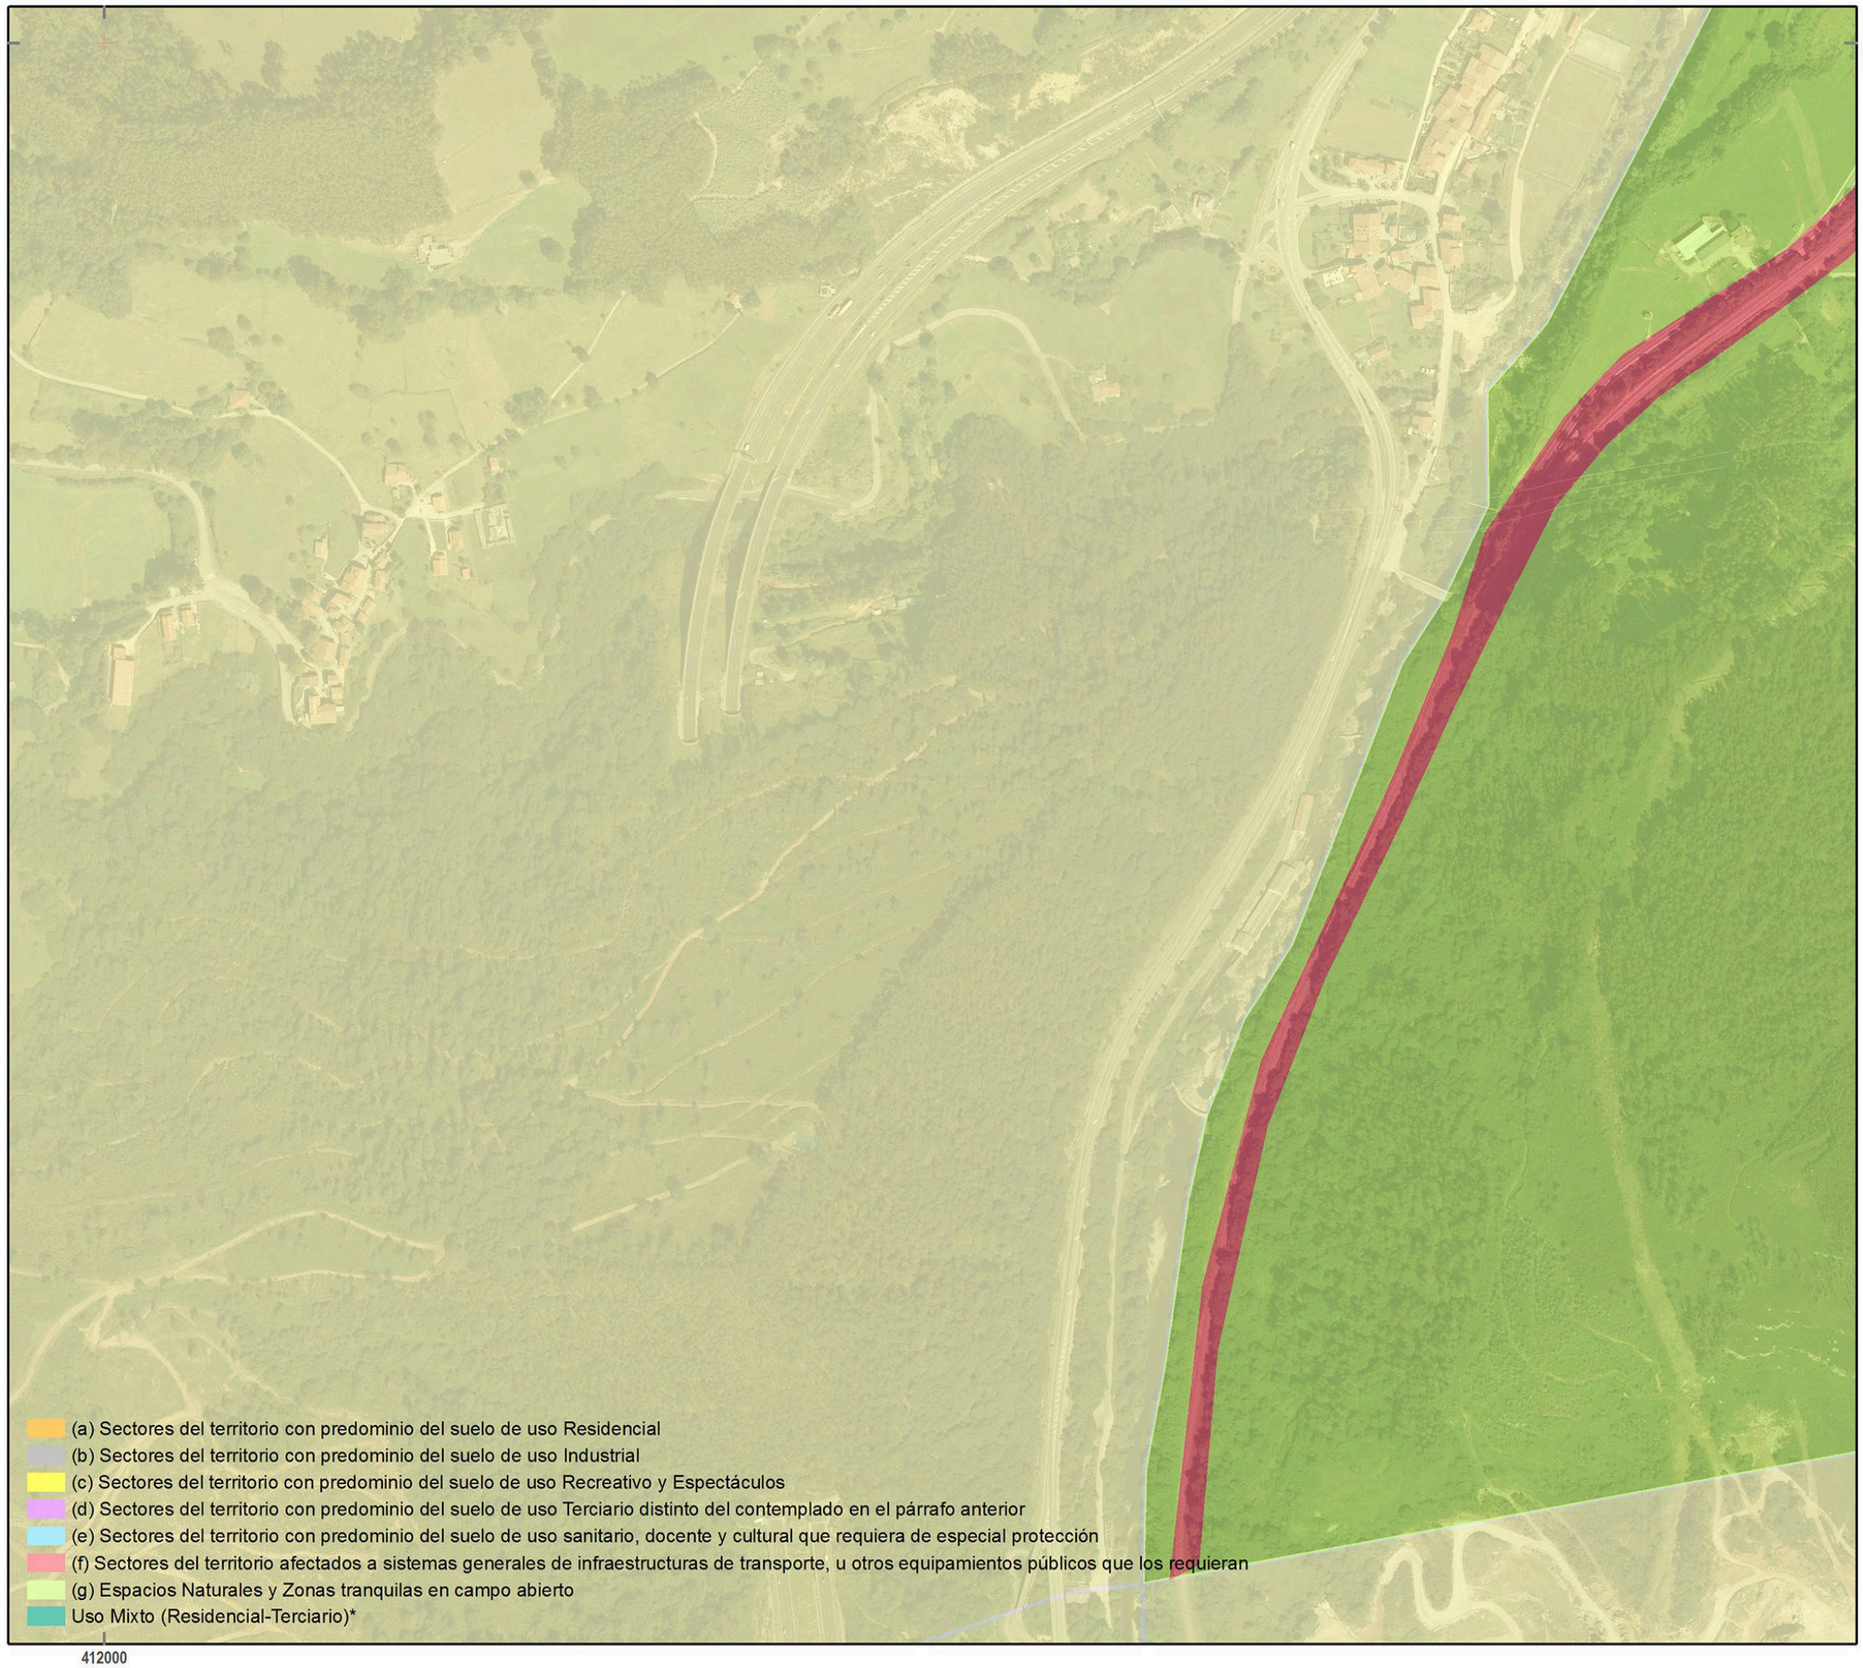

ESTUDIO ACÚSTICO DE DIAGNÓSTICO SOBRE CONTAMINACIÓN ACÚSTICA DE LA REVISIÓN DEL PGOU DEL MUNICIPIO DE TORRELAVEGA

AYUNTAMIENTO TORRELAVEGA


PLANO

ZONIFICACIÓN ACÚSTICA
(Nueva Propuesta)

LEYENDA TEMÁTICA

* La zonificación acústica asociada al Uso Mixto (Residencial-Terciario) dependerá del uso final predominante (tipo (a) o (d).

DETALLE DE LOCALIZACIÓN

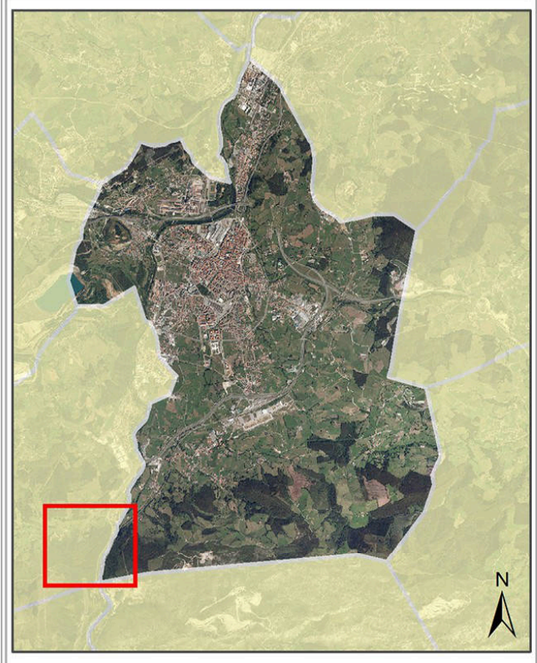

Escala 1:5.000

0 50 100 200 300 m

Sistema Geodésico de referencia: ETRS89. Huso 30
Sistema Cartográfico de representación: UTM

INGENIERÍA ACÚSTICA DEL CANTÁBRICO 2020 S.L.

acustican
ingeniería de soluciones acústicas

(a) Sectores del territorio con predominio del suelo de uso Residencial
(b) Sectores del territorio con predominio del suelo de uso Industrial
(c) Sectores del territorio con predominio del suelo de uso Recreativo y Espectáculos
(d) Sectores del territorio con predominio del suelo de uso Terciario distinto del contemplado en el párrafo anterior
(e) Sectores del territorio con predominio del suelo de uso sanitario, docente y cultural que requiera de especial protección
(f) Sectores del territorio afectados a sistemas generales de infraestructuras de transporte, u otros equipamientos públicos que los requieran
(g) Espacios Naturales y Zonas tranquilas en campo abierto
Uso Mixto (Residencial-Terciario)*

418000

ESTUDIO ACÚSTICO DE DIAGNÓSTICO SOBRE CONTAMINACIÓN ACÚSTICA DE LA REVISIÓN DEL PGOU DEL MUNICIPIO DE TORRELAVEGA

AYUNTAMIENTO TORRELAVEGA


PLANO

ZONIFICACIÓN ACÚSTICA
(Nueva Propuesta)

LEYENDA TEMÁTICA

* La zonificación acústica asociada al Uso Mixto (Residencial-Terciario) dependerá del uso final predominante (tipo (a) o (d).

DETALLE DE LOCALIZACIÓN

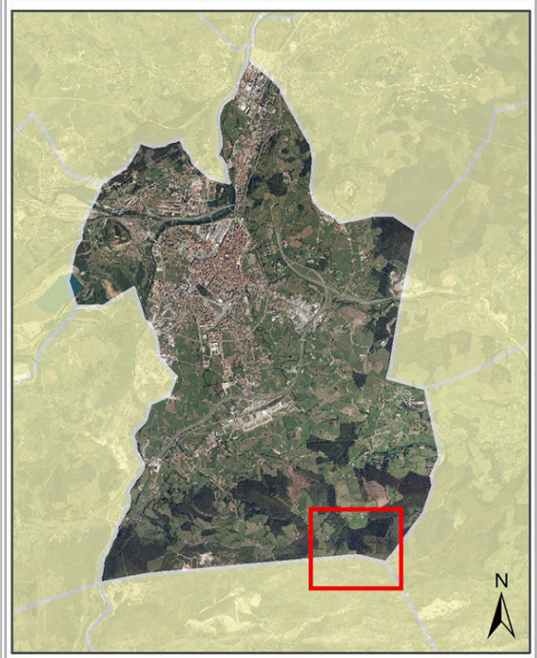

Escala 1:5.000

0 50 100 200 300 m

Sistema Geodésico de referencia: ETRS89. Huso 30
Sistema Cartográfico de representación: UTM

INGENIERÍA ACÚSTICA DEL CANTÁBRICO 2020 S.L.

acustican
ingeniería de soluciones acústicas

ESTUDIO ACÚSTICO DE DIAGNÓSTICO SOBRE CONTAMINACIÓN ACÚSTICA DE LA REVISIÓN DEL PGOU DEL MUNICIPIO DE TORRELAVEGA

AYUNTAMIENTO TORRELAVEGA


PLANO

ZONIFICACIÓN ACÚSTICA
(Nueva Propuesta)

LEYENDA TEMÁTICA

* La zonificación acústica asociada al Uso Mixto (Residencial-Terciario) dependerá del uso final predominante (tipo (a) o (d).

DETALLE DE LOCALIZACIÓN

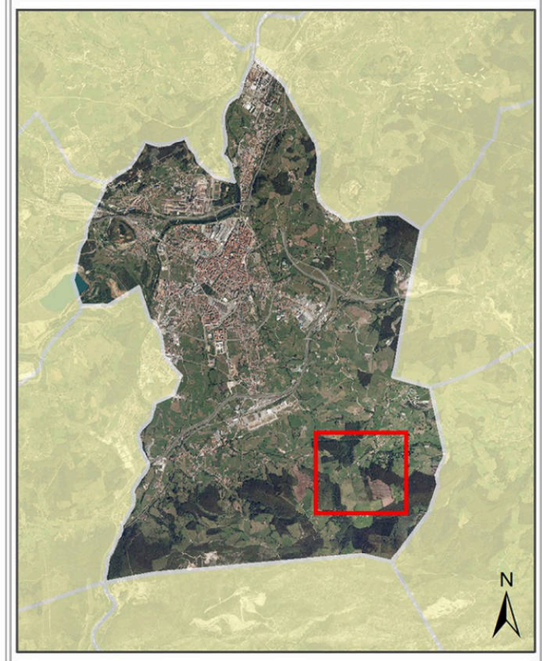

Escala 1:5.000

0 50 100 200 300 m

Sistema Geodésico de referencia: ETRS89. Huso 30
Sistema Cartográfico de representación: UTM

(a) Sectores del territorio con predominio del suelo de uso Residencial
(b) Sectores del territorio con predominio del suelo de uso Industrial
(c) Sectores del territorio con predominio del suelo de uso Recreativo y Espectáculos
(d) Sectores del territorio con predominio del suelo de uso Terciario distinto del contemplado en el párrafo anterior
(e) Sectores del territorio con predominio del suelo de uso sanitario, docente y cultural que requiera de especial protección
(f) Sectores del territorio afectados a sistemas generales de infraestructuras de transporte, u otros equipamientos públicos que los requieran
(g) Espacios Naturales y Zonas tranquilas en campo abierto
Uso Mixto (Residencial-Terciario)*

4796000

418000

INGENIERÍA ACÚSTICA DEL CANTÁBRICO 2020 S.L.

acustican
ingeniería de soluciones acústicas

ESTUDIO ACÚSTICO DE DIAGNÓSTICO SOBRE CONTAMINACIÓN ACÚSTICA DE LA REVISIÓN DEL PGOU DEL MUNICIPIO DE TORRELAVEGA

AYUNTAMIENTO TORRELAVEGA


PLANO

ZONIFICACIÓN ACÚSTICA
(Nueva Propuesta)

LEYENDA TEMÁTICA

* La zonificación acústica asociada al Uso Mixto (Residencial-Terciario) dependerá del uso final predominante (tipo (a) o (d).

DETALLE DE LOCALIZACIÓN

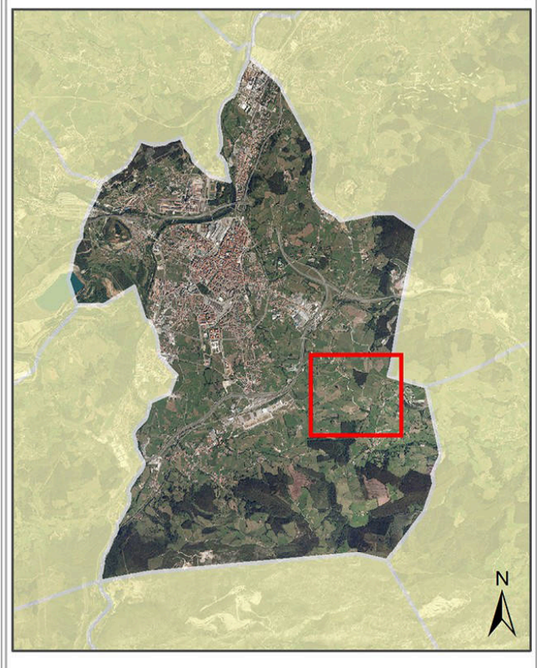

4798000

418000

(a) Sectores del territorio con predominio del suelo de uso Residencial
(b) Sectores del territorio con predominio del suelo de uso Industrial
(c) Sectores del territorio con predominio del suelo de uso Recreativo y Espectáculos
(d) Sectores del territorio con predominio del suelo de uso Terciario distinto del contemplado en el párrafo anterior
(e) Sectores del territorio con predominio del suelo de uso sanitario, docente y cultural que requiera de especial protección
(f) Sectores del territorio afectados a sistemas generales de infraestructuras de transporte, u otros equipamientos públicos que los requieran
(g) Espacios Naturales y Zonas tranquilas en campo abierto
Uso Mixto (Residencial-Terciario)*

Escala 1:5.000

0 50 100 200 300 m

Sistema Geodésico de referencia: ETRS89. Huso 30
Sistema Cartográfico de representación: UTM

INGENIERÍA ACÚSTICA DEL CANTÁBRICO 2020 S.L.

acustican
ingeniería de soluciones acústicas

(a) Sectores del territorio con predominio del suelo de uso Residencial
(b) Sectores del territorio con predominio del suelo de uso Industrial
(c) Sectores del territorio con predominio del suelo de uso Recreativo y Espectáculos
(d) Sectores del territorio con predominio del suelo de uso Terciario distinto del contemplado en el párrafo anterior
(e) Sectores del territorio con predominio del suelo de uso sanitario, docente y cultural que requiera de especial protección
(f) Sectores del territorio afectados a sistemas generales de infraestructuras de transporte, u otros equipamientos públicos que los requieran
(g) Espacios Naturales y Zonas tranquilas en campo abierto
Uso Mixto (Residencial-Terciario)*

418000

ESTUDIO ACÚSTICO DE DIAGNÓSTICO SOBRE CONTAMINACIÓN ACÚSTICA DE LA REVISIÓN DEL PGOU DEL MUNICIPIO DE TORRELAVEGA

AYUNTAMIENTO TORRELAVEGA


PLANO

ZONIFICACIÓN ACÚSTICA
(Nueva Propuesta)

LEYENDA TEMÁTICA

* La zonificación acústica asociada al Uso Mixto (Residencial-Terciario) dependerá del uso final predominante (tipo (a) o (d).

DETALLE DE LOCALIZACIÓN

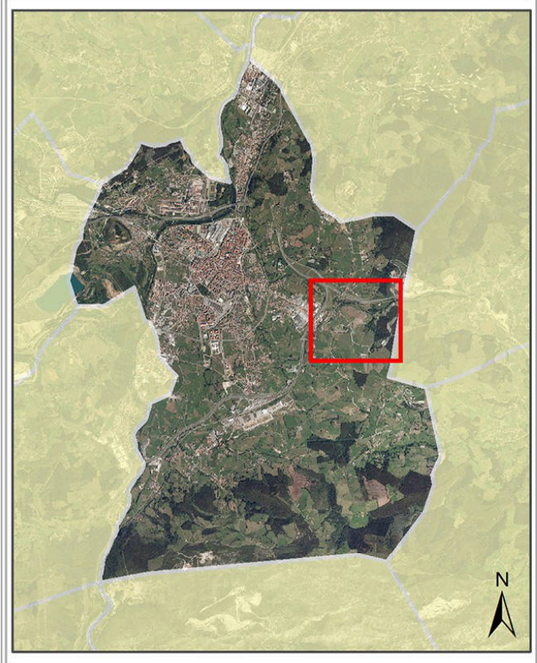

Escala 1:5.000

0 50 100 200 300 m

Sistema Geodésico de referencia: ETRS89. Huso 30
Sistema Cartográfico de representación: UTM

INGENIERÍA ACÚSTICA DEL CANTÁBRICO 2020 S.L.

acustican
ingeniería de soluciones acústicas

ESTUDIO ACÚSTICO DE DIAGNÓSTICO SOBRE CONTAMINACIÓN ACÚSTICA DE LA REVISIÓN DEL PGOU DEL MUNICIPIO DE TORRELAVEGA

AYUNTAMIENTO TORRELAVEGA


PLANO

ZONIFICACIÓN ACÚSTICA
(Nueva Propuesta)

LEYENDA TEMÁTICA

* La zonificación acústica asociada al Uso Mixto (Residencial-Terciario) dependerá del uso final predominante (tipo (a) o (d).

DETALLE DE LOCALIZACIÓN

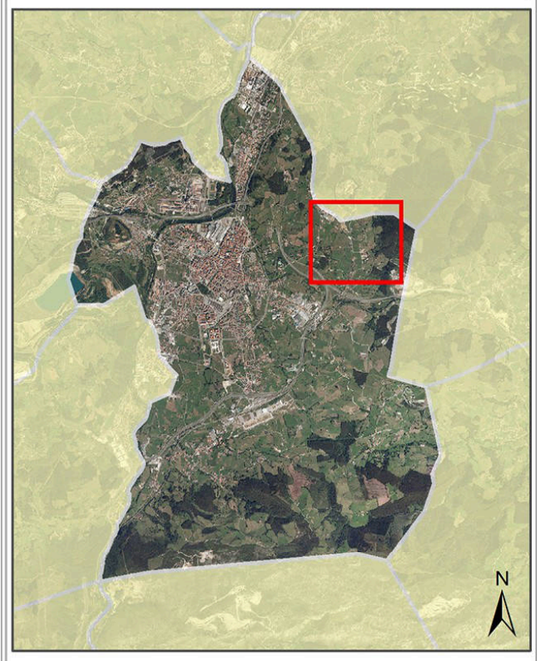

Escala 1:5.000

0 50 100 200 300 m

Sistema Geodésico de referencia: ETRS89. Huso 30
Sistema Cartográfico de representación: UTM

(a) Sectores del territorio con predominio del suelo de uso Residencial
(b) Sectores del territorio con predominio del suelo de uso Industrial
(c) Sectores del territorio con predominio del suelo de uso Recreativo y Espectáculos
(d) Sectores del territorio con predominio del suelo de uso Terciario distinto del contemplado en el párrafo anterior
(e) Sectores del territorio con predominio del suelo de uso sanitario, docente y cultural que requiera de especial protección
(f) Sectores del territorio afectados a sistemas generales de infraestructuras de transporte, u otros equipamientos públicos que los requieran
(g) Espacios Naturales y Zonas tranquilas en campo abierto
Uso Mixto (Residencial-Terciario)*

4800000

418000

INGENIERÍA ACÚSTICA DEL CANTÁBRICO 2020 S.L.

acustican
ingeniería de soluciones acústicas

(a) Sectores del territorio con predominio del suelo de uso Residencial
(b) Sectores del territorio con predominio del suelo de uso Industrial
(c) Sectores del territorio con predominio del suelo de uso Recreativo y Espectáculos
(d) Sectores del territorio con predominio del suelo de uso Terciario distinto del contemplado en el párrafo anterior
(e) Sectores del territorio con predominio del suelo de uso sanitario, docente y cultural que requiera de especial protección
(f) Sectores del territorio afectados a sistemas generales de infraestructuras de transporte, u otros equipamientos públicos que los requieran
(g) Espacios Naturales y Zonas tranquilas en campo abierto
Uso Mixto (Residencial-Terciario)*

418000

4800000

ESTUDIO ACÚSTICO DE DIAGNÓSTICO SOBRE CONTAMINACIÓN ACÚSTICA DE LA REVISIÓN DEL PGOU DEL MUNICIPIO DE TORRELAVEGA

AYUNTAMIENTO TORRELAVEGA


PLANO

ZONIFICACIÓN ACÚSTICA
(Nueva Propuesta)

LEYENDA TEMÁTICA

* La zonificación acústica asociada al Uso Mixto (Residencial-Terciario) dependerá del uso final predominante (tipo (a) o (d).

DETALLE DE LOCALIZACIÓN

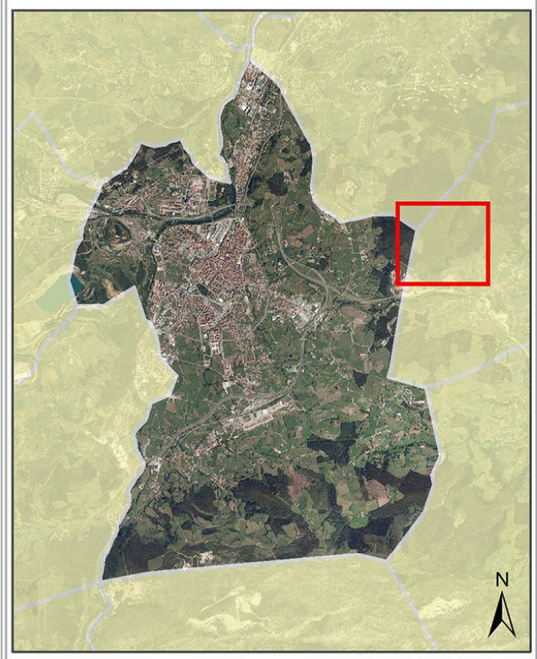

Escala 1:5.000

0 50 100 200 300 m

Sistema Geodésico de referencia: ETRS89. Huso 30
Sistema Cartográfico de representación: UTM

INGENIERÍA ACÚSTICA DEL CANTÁBRICO 2020 S.L.

acustican
ingeniería de soluciones acústicas

(a) Sectores del territorio con predominio del suelo de uso Residencial
(b) Sectores del territorio con predominio del suelo de uso Industrial
(c) Sectores del territorio con predominio del suelo de uso Recreativo y Espectáculos
(d) Sectores del territorio con predominio del suelo de uso Terciario distinto del contemplado en el párrafo anterior
(e) Sectores del territorio con predominio del suelo de uso sanitario, docente y cultural que requiera de especial protección
(f) Sectores del territorio afectados a sistemas generales de infraestructuras de transporte, u otros equipamientos públicos que los requieran
(g) Espacios Naturales y Zonas tranquilas en campo abierto
Uso Mixto (Residencial-Terciario)*

418000

ESTUDIO ACÚSTICO DE DIAGNÓSTICO SOBRE CONTAMINACIÓN ACÚSTICA DE LA REVISIÓN DEL PGOU DEL MUNICIPIO DE TORRELAVEGA

AYUNTAMIENTO TORRELAVEGA


PLANO

ZONIFICACIÓN ACÚSTICA
(Nueva Propuesta)

LEYENDA TEMÁTICA

* La zonificación acústica asociada al Uso Mixto (Residencial-Terciario) dependerá del uso final predominante (tipo (a) o (d).

DETALLE DE LOCALIZACIÓN

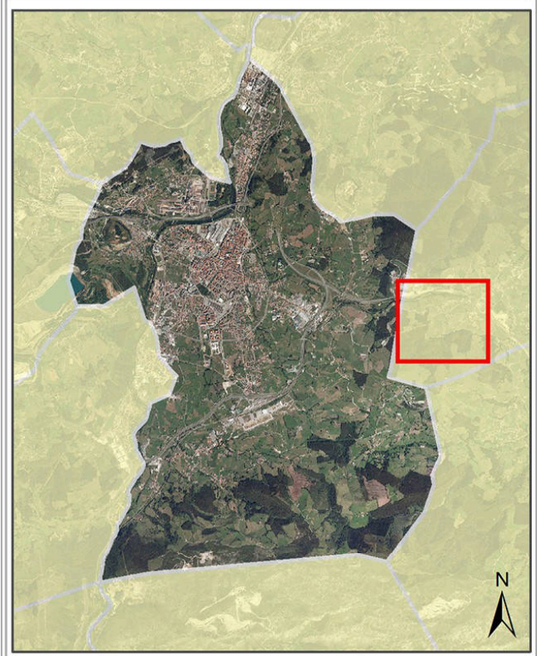

Escala 1:5.000

0 50 100 200 300 m

Sistema Geodésico de referencia: ETRS89. Huso 30
Sistema Cartográfico de representación: UTM

INGENIERÍA ACÚSTICA DEL CANTÁBRICO 2020 S.L.

acustican
ingeniería de soluciones acústicas

ESTUDIO ACÚSTICO DE DIAGNÓSTICO SOBRE CONTAMINACIÓN ACÚSTICA DE LA REVISIÓN DEL PGOU DEL MUNICIPIO DE TORRELAVEGA

AYUNTAMIENTO TORRELAVEGA


PLANO

ZONIFICACIÓN ACÚSTICA
(Nueva Propuesta)

LEYENDA TEMÁTICA

* La zonificación acústica asociada al Uso Mixto (Residencial-Terciario) dependerá del uso final predominante (tipo (a) o (d).

DETALLE DE LOCALIZACIÓN

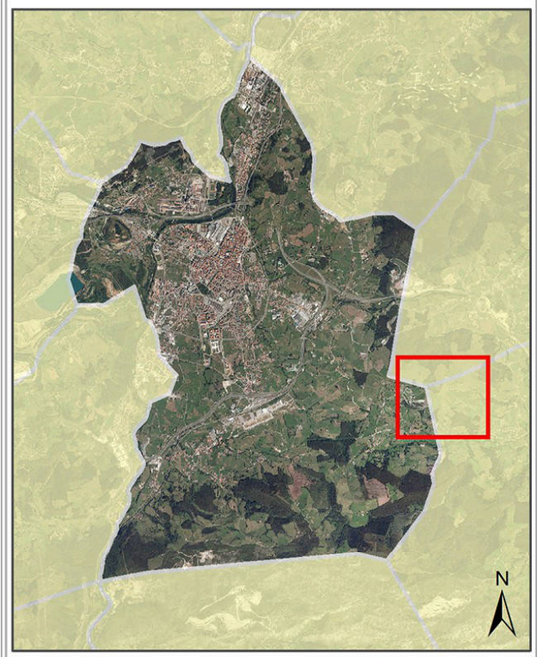

Escala 1:5.000

0 50 100 200 300 m

Sistema Geodésico de referencia: ETRS89. Huso 30
Sistema Cartográfico de representación: UTM

INGENIERÍA ACÚSTICA DEL CANTÁBRICO 2020 S.L.

acustican
ingeniería de soluciones acústicas

4798000

418000

(a) Sectores del territorio con predominio del suelo de uso Residencial
(b) Sectores del territorio con predominio del suelo de uso Industrial
(c) Sectores del territorio con predominio del suelo de uso Recreativo y Espectáculos
(d) Sectores del territorio con predominio del suelo de uso Terciario distinto del contemplado en el párrafo anterior
(e) Sectores del territorio con predominio del suelo de uso sanitario, docente y cultural que requiera de especial protección
(f) Sectores del territorio afectados a sistemas generales de infraestructuras de transporte, u otros equipamientos públicos que los requieran
(g) Espacios Naturales y Zonas tranquilas en campo abierto
Uso Mixto (Residencial-Terciario)*

ESTUDIO ACÚSTICO DE DIAGNÓSTICO SOBRE CONTAMINACIÓN ACÚSTICA DE LA REVISIÓN DEL PGOU DEL MUNICIPIO DE TORRELAVEGA

AYUNTAMIENTO TORRELAVEGA


PLANO

ZONIFICACIÓN ACÚSTICA
(Nueva Propuesta)

LEYENDA TEMÁTICA

* La zonificación acústica asociada al Uso Mixto (Residencial-Terciario) dependerá del uso final predominante (tipo (a) o (d).

DETALLE DE LOCALIZACIÓN

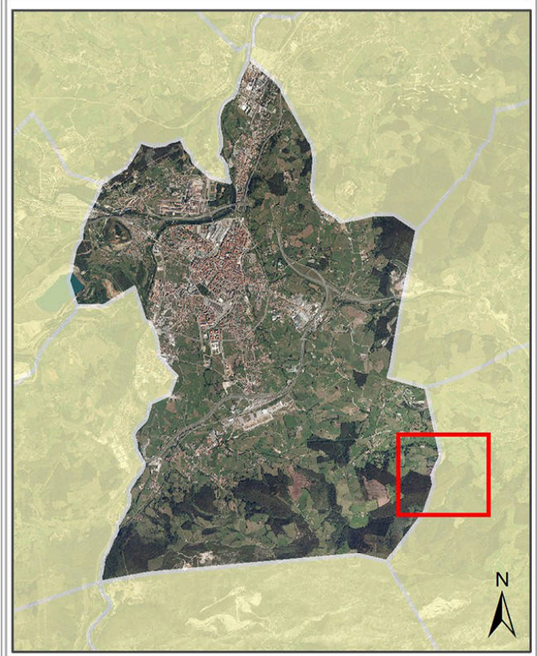

Escala 1:5.000

0 50 100 200 300 m

Sistema Geodésico de referencia: ETRS89. Huso 30
Sistema Cartográfico de representación: UTM

(a) Sectores del territorio con predominio del suelo de uso Residencial
(b) Sectores del territorio con predominio del suelo de uso Industrial
(c) Sectores del territorio con predominio del suelo de uso Recreativo y Espectáculos
(d) Sectores del territorio con predominio del suelo de uso Terciario distinto del contemplado en el párrafo anterior
(e) Sectores del territorio con predominio del suelo de uso sanitario, docente y cultural que requiera de especial protección
(f) Sectores del territorio afectados a sistemas generales de infraestructuras de transporte, u otros equipamientos públicos que los requieran
(g) Espacios Naturales y Zonas tranquilas en campo abierto
Uso Mixto (Residencial-Terciario)*

418000

4796000

INGENIERÍA ACÚSTICA DEL CANTÁBRICO 2020 S.L.

acustican
ingeniería de soluciones acústicas