ESTUDIO ACÚSTICO DE DIAGNÓSTICO SOBRE CONTAMINACIÓN ACÚSTICA DE LA REVISIÓN DEL PGOU DEL MUNICIPIO DE TORRELAVEGA

AYUNTAMIENTO TORRELAVEGA

PLANO


MAPAS DE CONFLICTO. ÁREAS RECLASIFICADAS.
(Campuzano A y B, Viar y Viar Sur)

LEYENDA TEMÁTICA

CAMPUZANO (A-B), VIAR y VIAR SUR
Tipo de Uso: (a) RESIDENCIAL
Objetivos de Calidad: 65 dBA (Ld)
Superaciones: 15 dBA
Fuente de Ruido Principal: Boulevard Ronda de Torrelavega

Zonas de Conflicto detectadas

DETALLE DE LOCALIZACIÓN

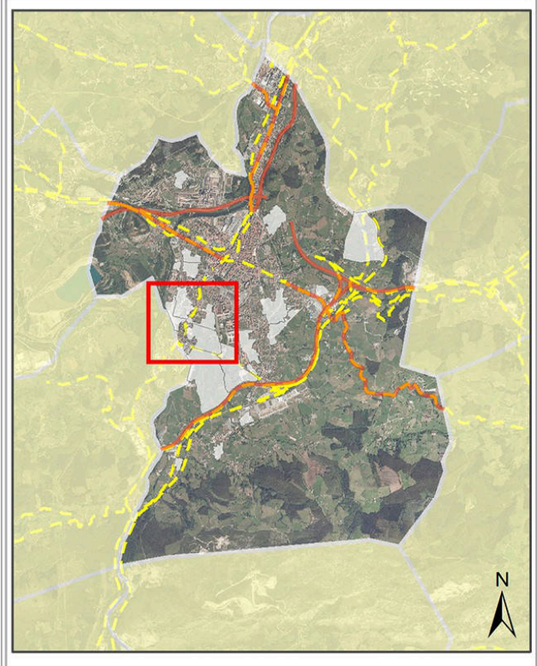

Escala 1:5.000

0 50 100 200 300 m

Sistema Geodésico de referencia: ETRS89. Huso 30
Sistema Cartográfico de representación: UTM

INGENIERÍA ACÚSTICA DEL CANTÁBRICO 2020 S.L.

acustican
ingeniería de soluciones acústicas

Campuzano A

Campuzano B

Viar

Viar Sur

Propuesta de Zonificación acústica (Zonas Urbanizables)

- (a) Sectores del territorio con predominio del suelo de uso Residencial
- (b) Sectores del territorio con predominio del suelo de uso Industrial
- (c) Sectores del territorio con predominio del suelo de uso Recreativo y Espectáculos
- (d) Sectores del territorio con predominio del suelo de uso Terciario distinto del contemplado en el párrafo anterior
- (e) Sectores del territorio con predominio del suelo de uso sanitario, docente y cultural que requiera de especial protección
- (f) Sectores del territorio afectados a sistemas generales de infraestructuras de transporte, u otros equipamientos públicos que los requieran
- (g) Espacios Naturales y Zonas tranquilas en campo abierto
- Uso Mixto (Residencial-Terciario)*

414000

Viar

El Valle Sur

Coterios

Modificación 42

Tanos

4798000

Propuesta de Zonificación acústica (Zonas Urbanizables)

- (a) Sectores del territorio con predominio del suelo de uso Residencial
- (b) Sectores del territorio con predominio del suelo de uso Industrial
- (c) Sectores del territorio con predominio del suelo de uso Recreativo y Espectáculos
- (d) Sectores del territorio con predominio del suelo de uso Terciario distinto del contemplado en el párrafo anterior
- (e) Sectores del territorio con predominio del suelo de uso sanitario, docente y cultural que requiera de especial protección
- (f) Sectores del territorio afectados a sistemas generales de infraestructuras de transporte, u otros equipamientos públicos que los requieran
- (g) Espacios Naturales y Zonas tranquilas en campo abierto
- Uso Mixto (Residencial-Terciario)*

ESTUDIO ACÚSTICO DE DIAGNÓSTICO SOBRE CONTAMINACIÓN ACÚSTICA DE LA REVISIÓN DEL PGOU DEL MUNICIPIO DE TORRELAVEGA

AYUNTAMIENTO TORRELAVEGA

PLANO


MAPAS DE CONFLICTO. ÁREAS RECLASIFICADAS.
(Coterios)

LEYENDA TEMÁTICA

COTERIOS
Tipo de Uso: USO RESIDENCIAL
Objetivos de Calidad: 65 dBA (Ld)
Superaciones: 10 dBA
Fuente de Ruido Principal: Ronda Boulevard y Fdez. Vallejo

Zonas de Conflicto detectadas

DETALLE DE LOCALIZACIÓN

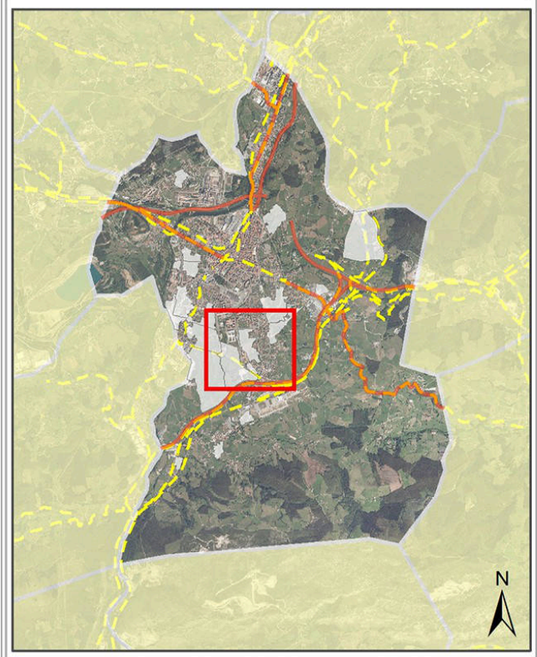

Escala 1:5.000

0 50 100 200 300 m

Sistema Geodésico de referencia: ETRS89. Huso 30
Sistema Cartográfico de representación: UTM

INGENIERÍA ACÚSTICA DEL CANTÁBRICO 2020 S.L.

acustican
ingeniería de soluciones acústicas

ESTUDIO ACÚSTICO DE DIAGNÓSTICO SOBRE CONTAMINACIÓN ACÚSTICA DE LA REVISIÓN DEL PGOU DEL MUNICIPIO DE TORRELAVEGA

AYUNTAMIENTO TORRELAVEGA

PLANO


MAPAS DE CONFLICTO. ÁREAS RECLASIFICADAS.
(La Hilera)


LEYENDA TEMÁTICA

LA HILERA
Tipo de Uso: (d) TERCIARIO Diferente de "c"
Objetivos de Calidad: 70 dBA (Ld)
Superaciones: >5 dBA
Fuente de Ruido Principal: A-67 (Proy. Ampliación)

Zonas de Conflicto detectadas

DETALLE DE LOCALIZACIÓN

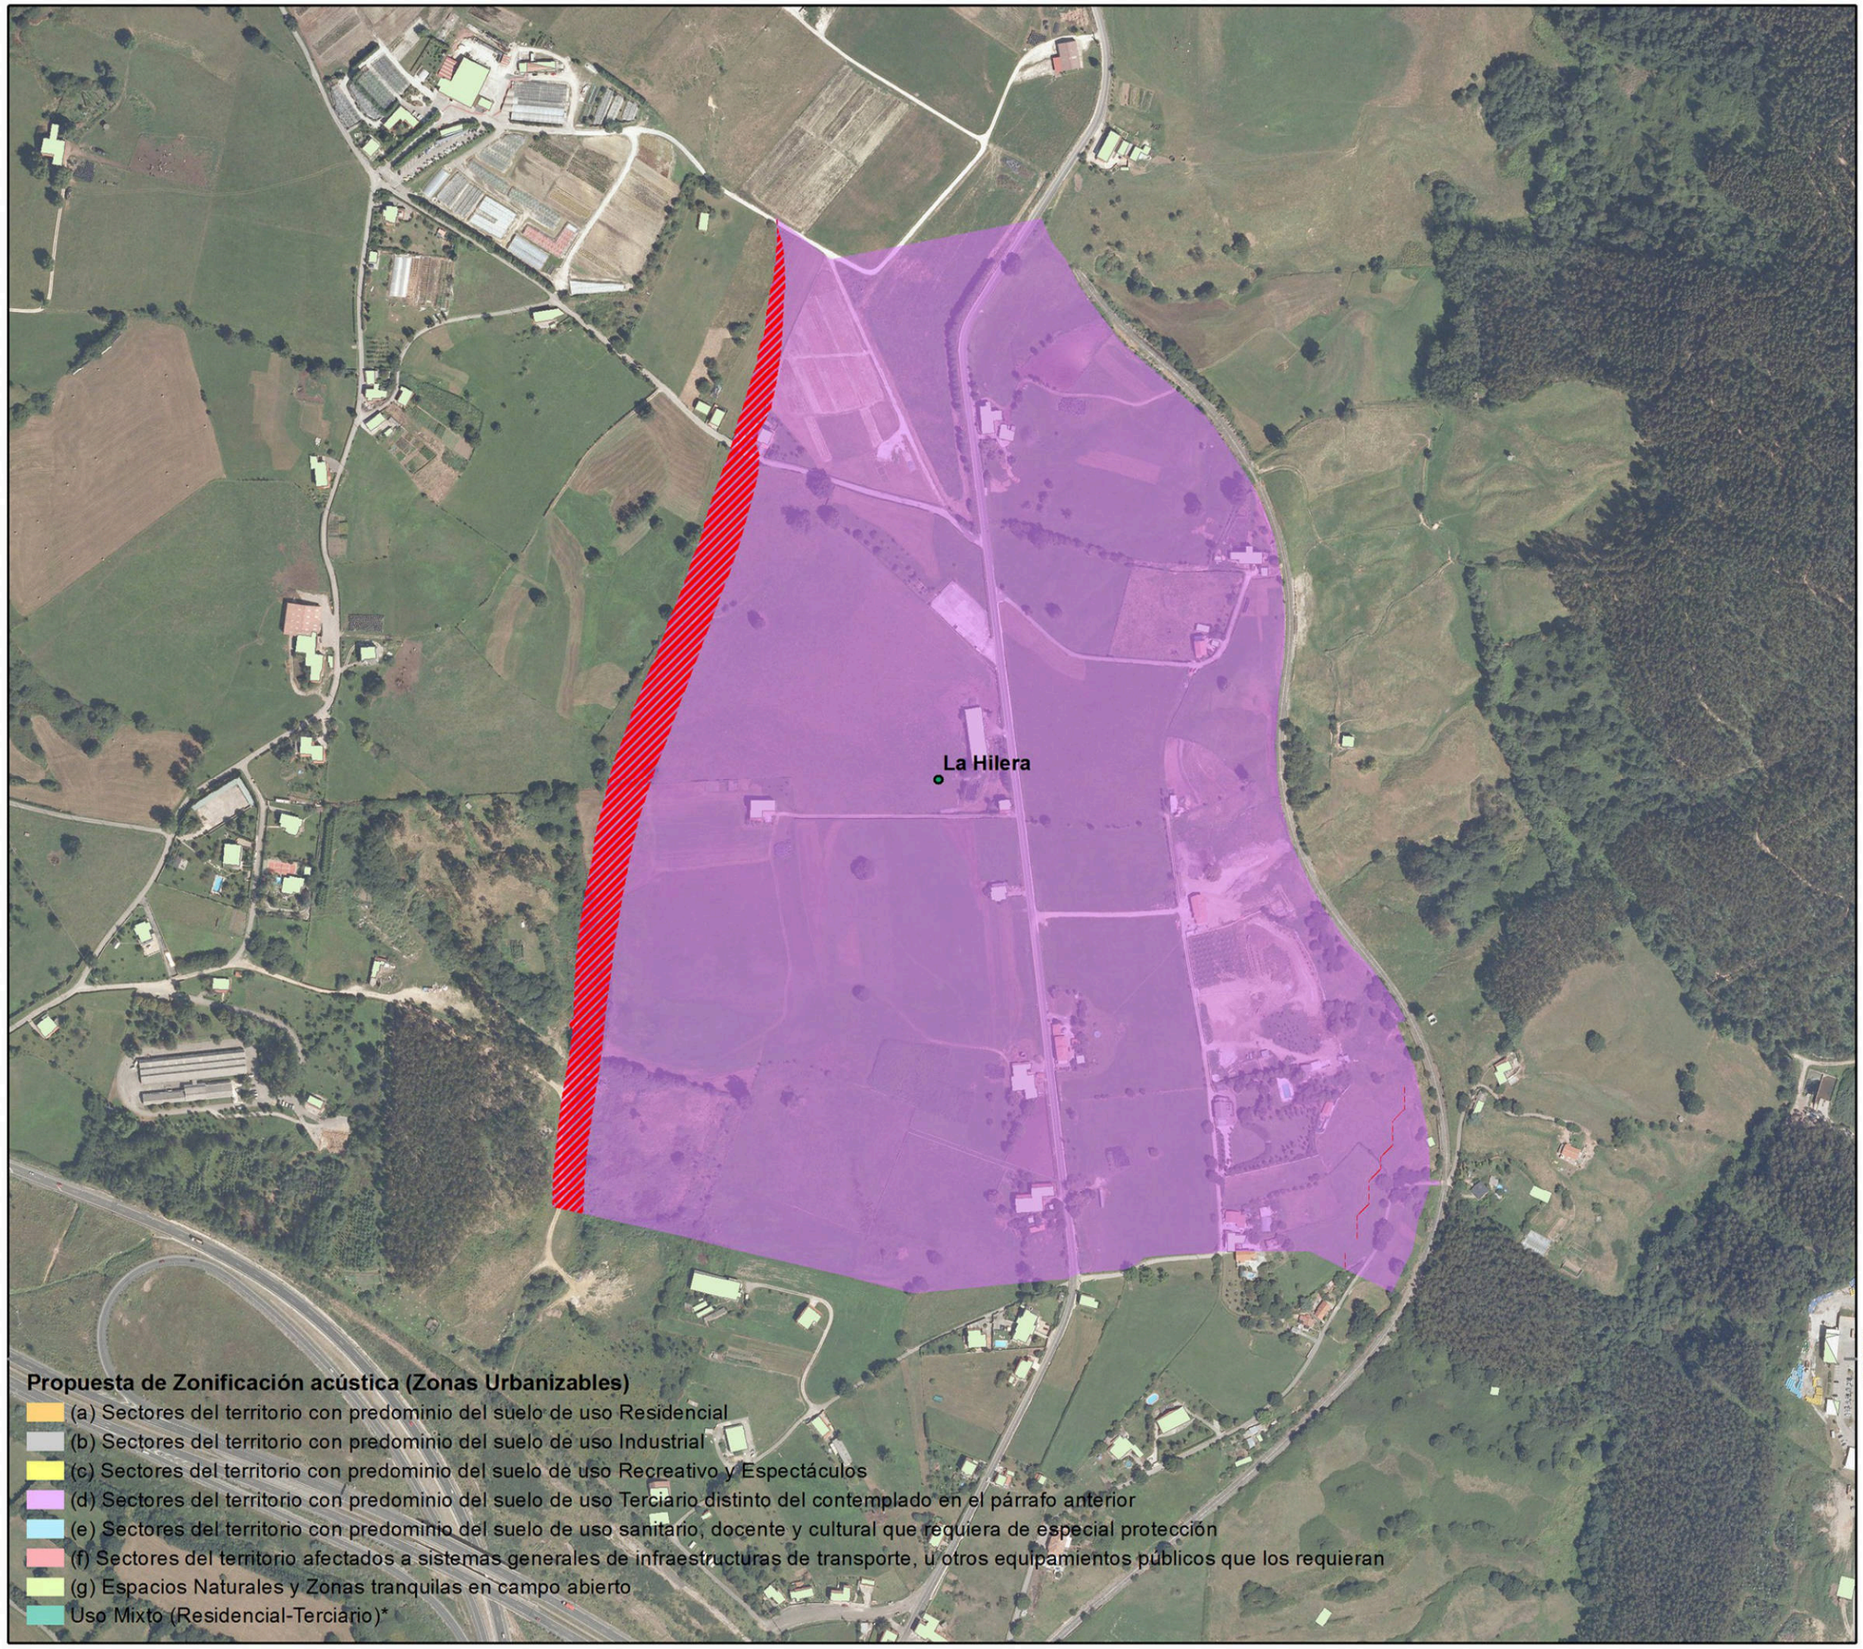

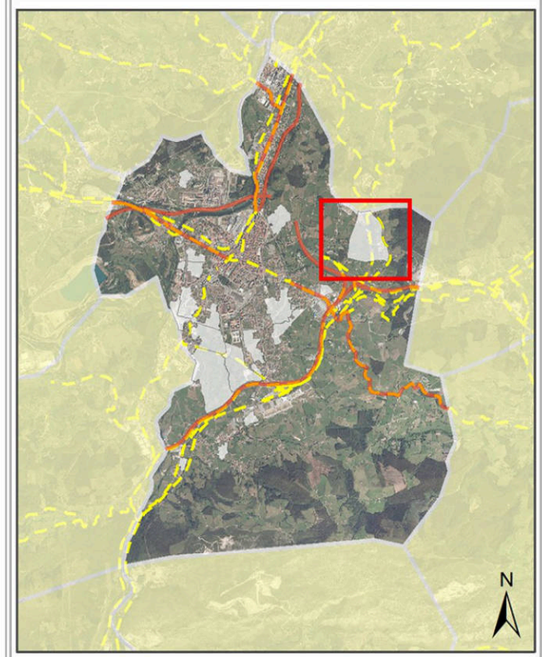

Escala 1:5.000

0 50 100 200 300 m

Sistema Geodésico de referencia: ETRS89. Huso 30
Sistema Cartográfico de representación: UTM

INGENIERÍA ACÚSTICA DEL CANTÁBRICO 2020 S.L.

acustican
ingeniería de soluciones acústicas

ESTUDIO ACÚSTICO DE DIAGNÓSTICO SOBRE CONTAMINACIÓN ACÚSTICA DE LA REVISIÓN DEL PGOU DEL MUNICIPIO DE TORRELAVEGA

AYUNTAMIENTO TORRELAVEGA

PLANO


MAPAS DE CONFLICTO. ÁREAS RECLASIFICADAS.
(Mies de Vega)

LEYENDA TEMÁTICA

MIES DE VEGA (A, B y C)
Tipo de Uso: (a) RESIDENCIAL
Objetivos de Calidad: 65 dBA (Ld)
Superaciones: 10 dBA
Fuente de ruido principal. Ronda Boulevard de Torrelavega

Zonas de Conflicto detectadas

DETALLE DE LOCALIZACIÓN

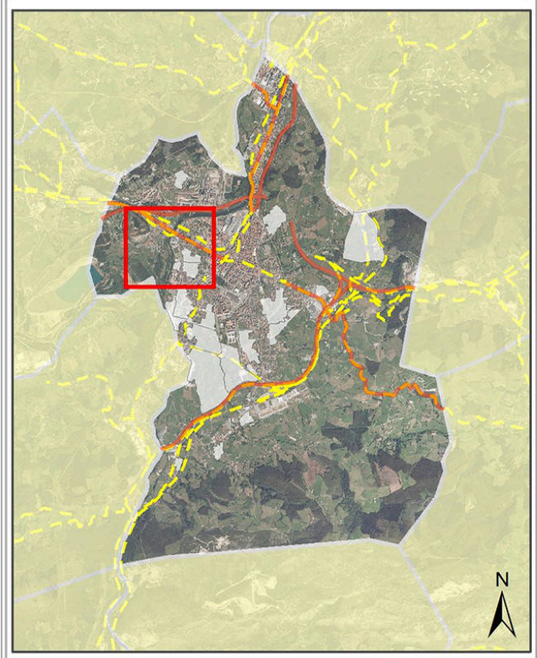


Escala 1:5.000

0 50 100 200 300 m

Sistema Geodésico de referencia: ETRS89. Huso 30
Sistema Cartográfico de representación: UTM

INGENIERÍA ACÚSTICA DEL CANTÁBRICO 2020 S.L.

acustican
ingeniería de soluciones acústicas

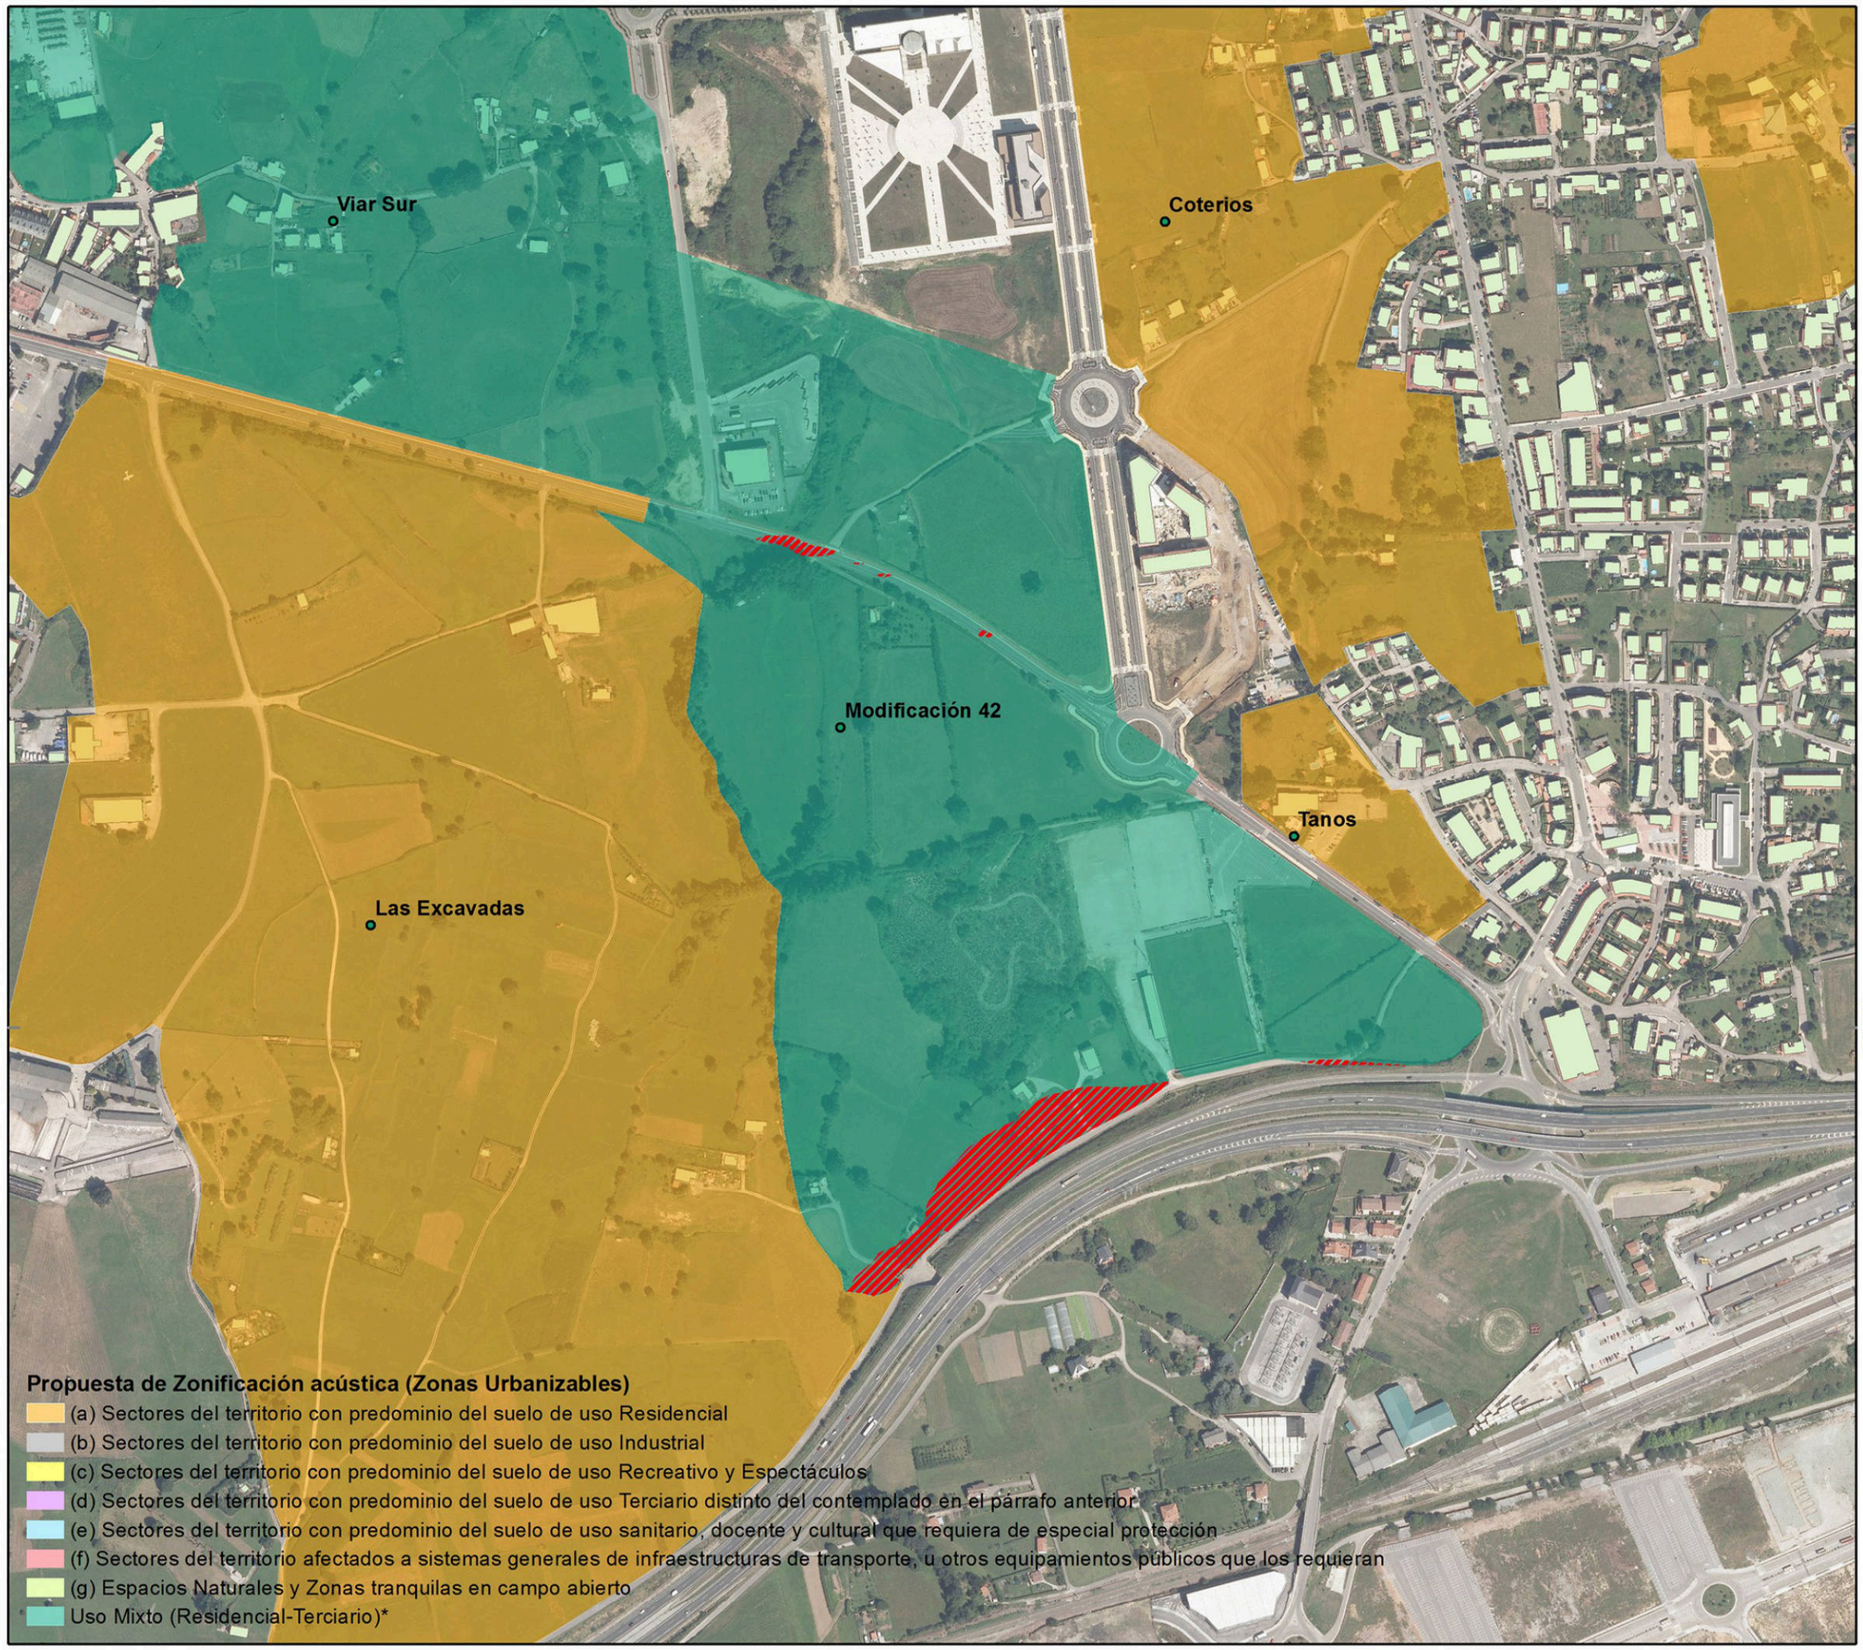

ESTUDIO ACÚSTICO DE DIAGNÓSTICO SOBRE CONTAMINACIÓN ACÚSTICA DE LA REVISIÓN DEL PGOU DEL MUNICIPIO DE TORRELAVEGA

AYUNTAMIENTO TORRELAVEGA

PLANO


MAPAS DE CONFLICTO. ÁREAS RECLASIFICADAS.
(Modificación 42)

LEYENDA TEMÁTICA

MODIFICACIÓN 42
Tipo de Uso: USO MIXTO
Objetivos de Calidad: 65 dBA (Ld)* Más Restrictivo
Superaciones: 10 dBA
Fuente de Ruido Principal:A-67

Zonas de Conflicto detectadas

DETALLE DE LOCALIZACIÓN

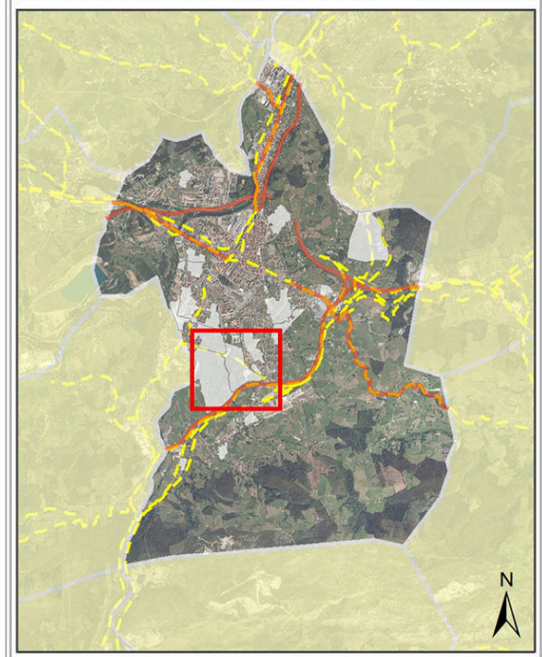

Escala 1:5.000

0 50 100 200 300 m

Sistema Geodésico de referencia: ETRS89. Huso 30
Sistema Cartográfico de representación: UTM

INGENIERÍA ACÚSTICA DEL CANTÁBRICO 2020 S.L.

acustican
ingeniería de soluciones acústicas

Mortuorio

Propuesta de Zonificación acústica (Zonas Urbanizables)

- (a) Sectores del territorio con predominio del suelo de uso Residencial
- (b) Sectores del territorio con predominio del suelo de uso Industrial
- (c) Sectores del territorio con predominio del suelo de uso Recreativo y Espectáculos
- (d) Sectores del territorio con predominio del suelo de uso Terciario distinto del contemplado en el párrafo anterior
- (e) Sectores del territorio con predominio del suelo de uso sanitario, docente y cultural que requiera de especial protección
- (f) Sectores del territorio afectados a sistemas generales de infraestructuras de transporte, u otros equipamientos públicos que los requieran
- (g) Espacios Naturales y Zonas tranquilas en campo abierto
- Uso Mixto (Residencial-Terciario)*

416000

ESTUDIO ACÚSTICO DE DIAGNÓSTICO SOBRE CONTAMINACIÓN ACÚSTICA DE LA REVISIÓN DEL PGOU DEL MUNICIPIO DE TORRELAVEGA

AYUNTAMIENTO TORRELAVEGA

PLANO


MAPAS DE CONFLICTO. ÁREAS RECLASIFICADAS.
(Mortuorio)

LEYENDA TEMÁTICA

MORTURIO
Tipo de Uso: RESIDENCIAL
Objetivos de Calidad: 65 dBA (Ld)
Superaciones: 10 dBA
Fuente de Ruido Principal: Ronda Boulevard

Zonas de Conflicto detectadas

DETALLE DE LOCALIZACIÓN

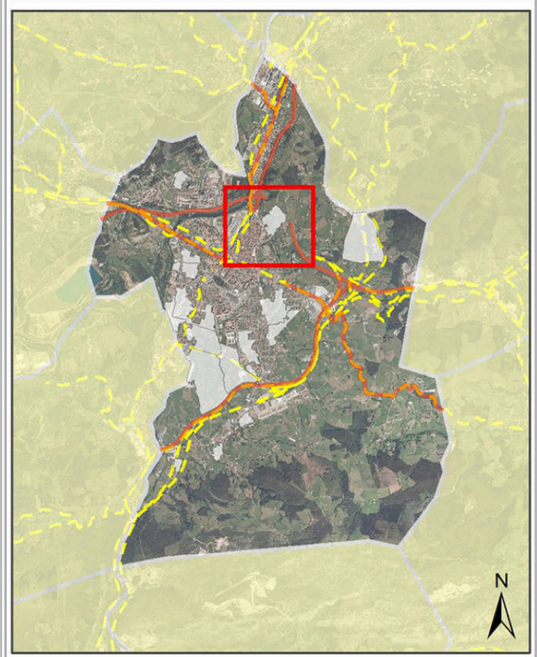

Escala 1:5.000

0 50 100 200 300 m

Sistema Geodésico de referencia: ETRS89. Huso 30
Sistema Cartográfico de representación: UTM

INGENIERÍA ACÚSTICA DEL CANTÁBRICO 2020 S.L.

acustican
ingeniería de soluciones acústicas

ESTUDIO ACÚSTICO DE DIAGNÓSTICO SOBRE CONTAMINACIÓN ACÚSTICA DE LA REVISIÓN DEL PGOU DEL MUNICIPIO DE TORRELAVEGA

AYUNTAMIENTO TORRELAVEGA

PLANO


MAPAS DE CONFLICTO. ÁREAS RECLASIFICADAS.
(Los Ochos)

LEYENDA TEMÁTICA

LOS OCHOS
Tipo de Uso: MIXTO
Objetivos de Calidad: 65 dBA (Ld)* Más Restrictivo
Superaciones: 10 dBA
Fuente de Ruido Principal: N-611 (Avda Bilbao) y A-67

Zonas de Conflicto detectadas

DETALLE DE LOCALIZACIÓN

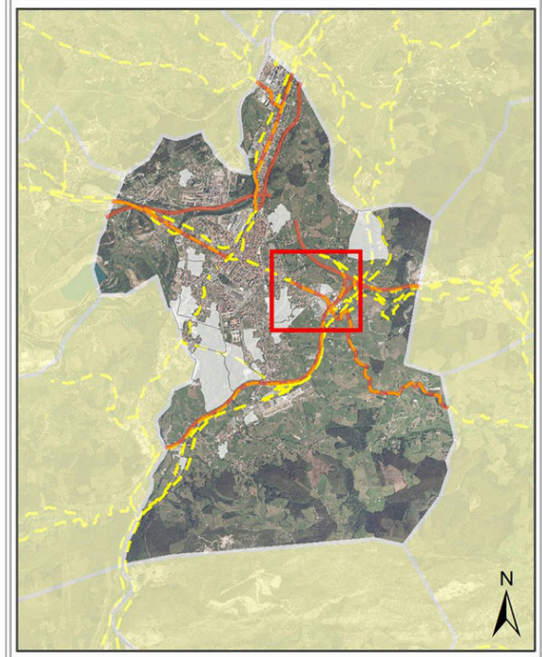


Escala 1:5.000

0 50 100 200 300 m

Sistema Geodésico de referencia: ETRS89. Huso 30
Sistema Cartográfico de representación: UTM

INGENIERÍA ACÚSTICA DEL CANTÁBRICO 2020 S.L.

acustican
ingeniería de soluciones acústicas

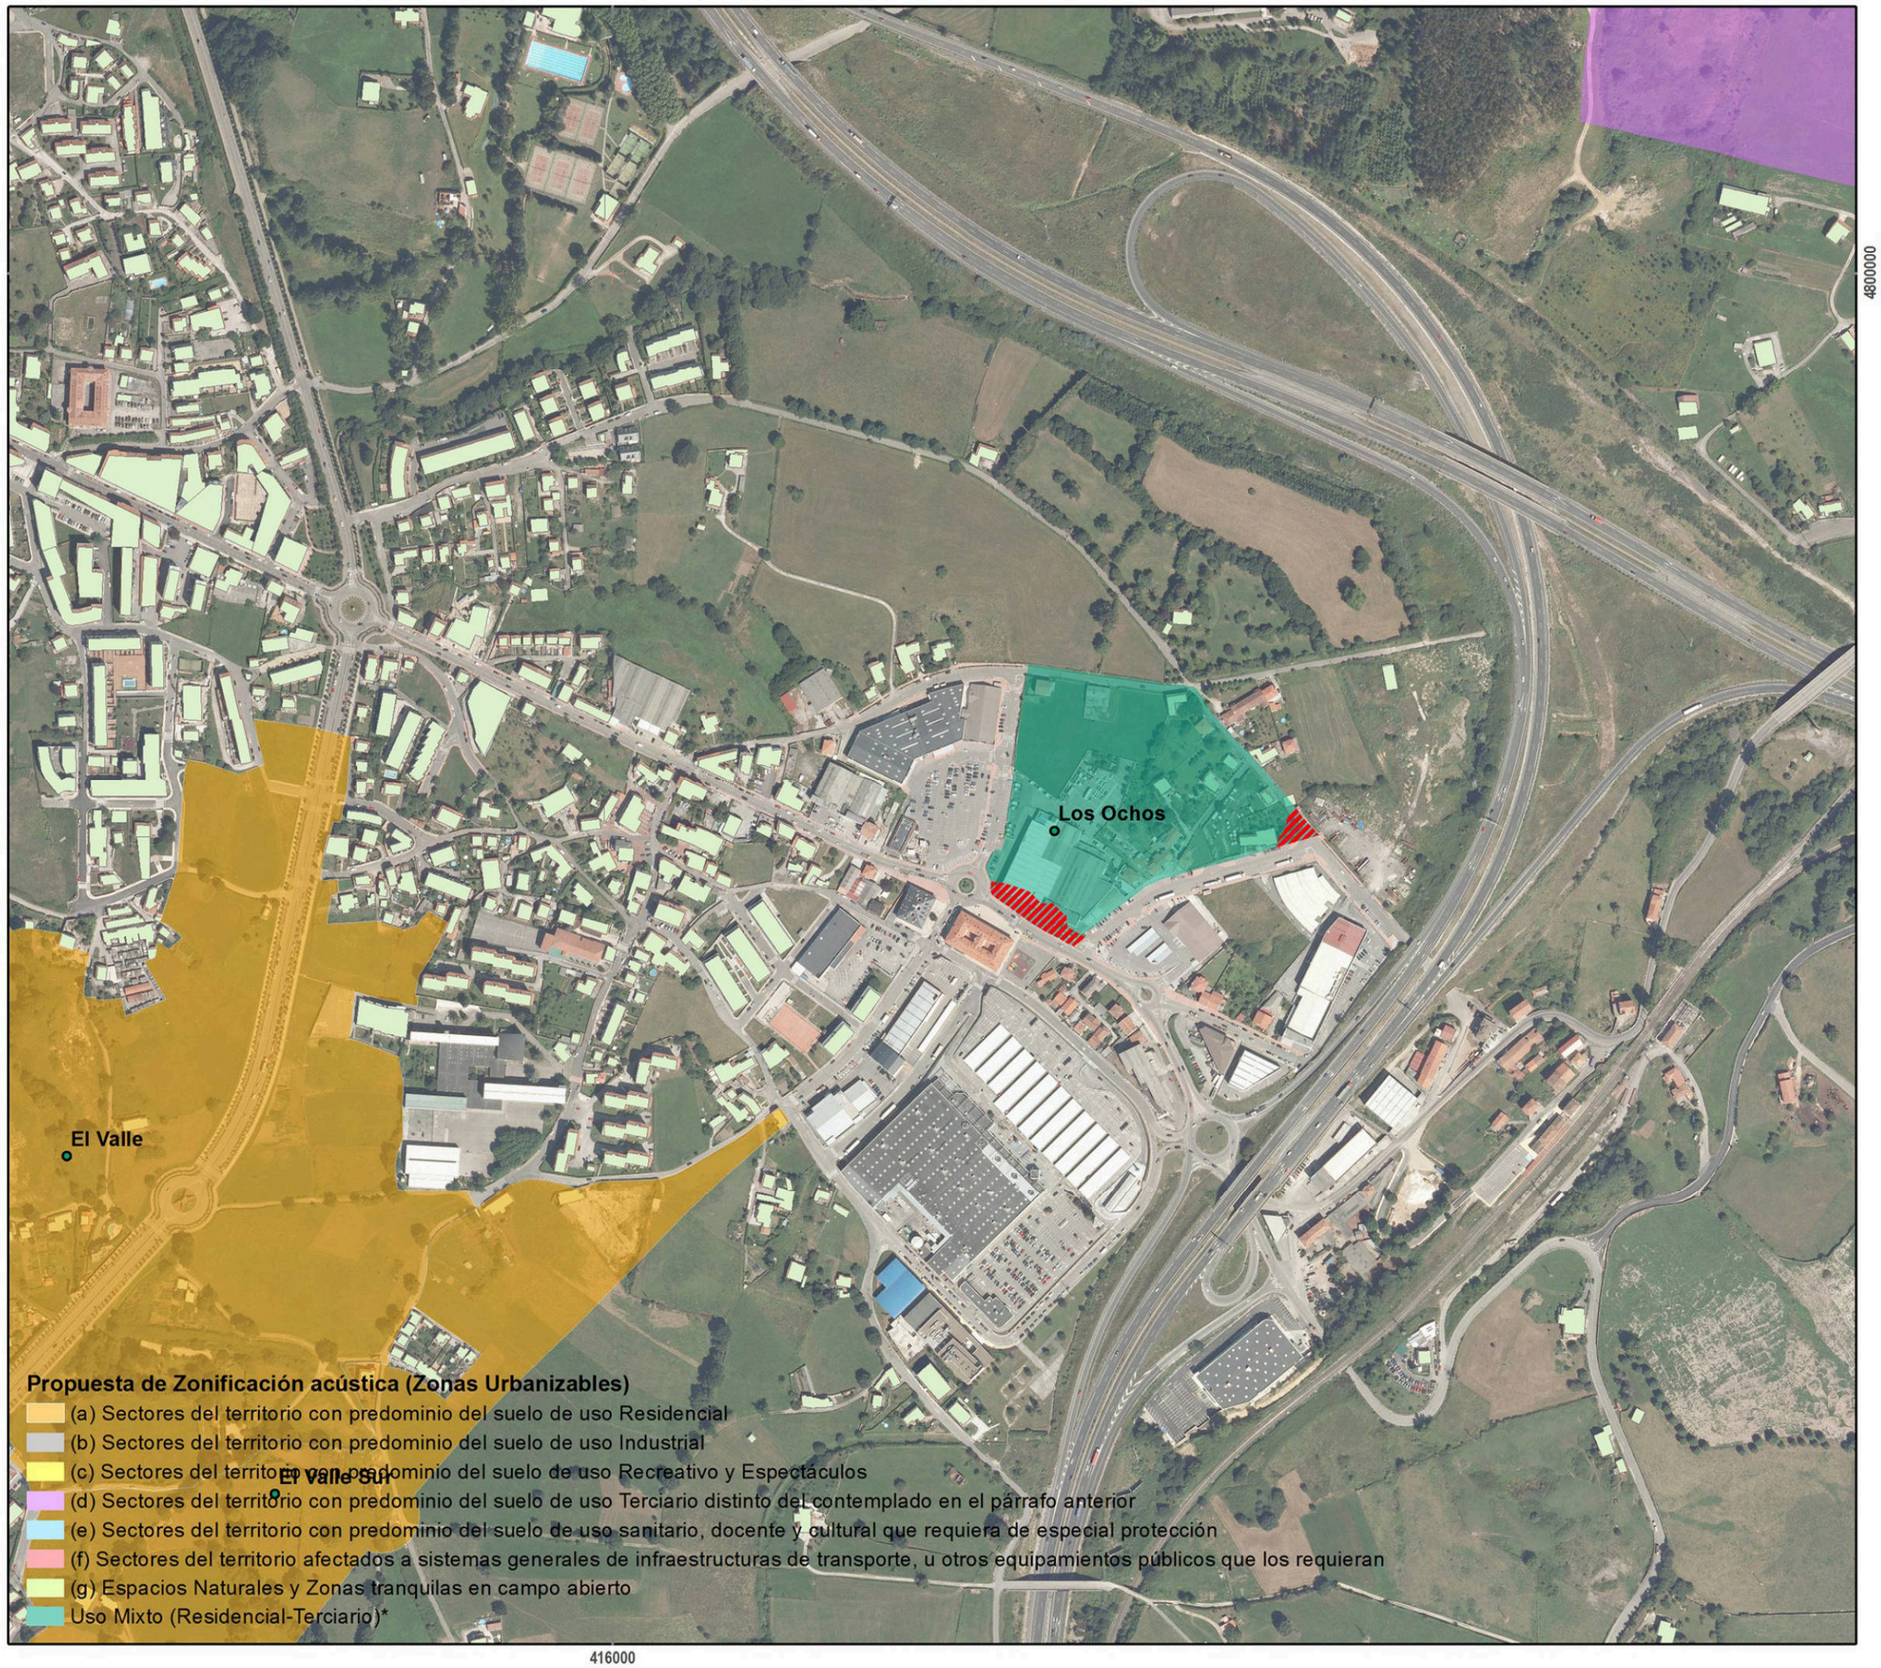

ESTUDIO ACÚSTICO DE DIAGNÓSTICO SOBRE CONTAMINACIÓN ACÚSTICA DE LA REVISIÓN DEL PGOU DEL MUNICIPIO DE TORRELAVEGA

AYUNTAMIENTO TORRELAVEGA

PLANO


MAPAS DE CONFLICTO. ÁREAS RECLASIFICADAS.
(Valle y Valle Sur)

LEYENDA TEMÁTICA

VALLE Y VALLE SUR
Tipo de Uso: RESIDENCIAL
Objetivos de Calidad: 65 dBA (Ld)
Superaciones: 10 dBA
Fuente de Ruido Principal: Ronda Boulevard

Zonas de Conflicto detectadas

DETALLE DE LOCALIZACIÓN

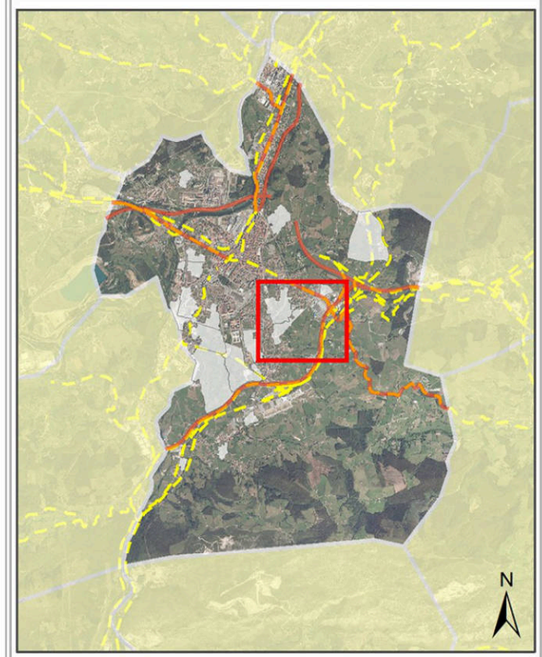

Escala 1:5.000

0 50 100 200 300 m

Sistema Geodésico de referencia: ETRS89. Huso 30
Sistema Cartográfico de representación: UTM

INGENIERÍA ACÚSTICA DEL CANTÁBRICO 2020 S.L.

acustican
ingeniería de soluciones acústicas

Los Ochos

El Valle

El Valle Sur

Propuesta de Zonificación acústica (Zonas Urbanizables)

- (a) Sectores del territorio con predominio del suelo de uso Residencial
- (b) Sectores del territorio con predominio del suelo de uso Industrial
- (c) Sectores del territorio con predominio del suelo de uso Recreativo y Espectáculos
- (d) Sectores del territorio con predominio del suelo de uso Terciario distinto del contemplado en el párrafo anterior
- (e) Sectores del territorio con predominio del suelo de uso sanitario, docente y cultural que requiera de especial protección
- (f) Sectores del territorio afectados a sistemas generales de infraestructuras de transporte, u otros equipamientos públicos que los requieran
- (g) Espacios Naturales y Zonas tranquilas en campo abierto
- Uso Mixto (Residencial-Terciario)*

416000