2.1 Barreda Norte
2.2 Dualez
2.3 Ganzo
2.4
2.5 Torres de Arriba
1.1 Campuzano-Viernoles
1.2 Tanos Oeste
1.3 Tanos Este
1.4 Dualle-Sierrapando
1.5 Sierrapando
1.6 Miravalles
1.7
1.8 Valles de Viej
1.9
1.10 Campuzano-Viel
3.1 Barreda Noreste
3.2 Miravalles Este
3.3 El Mazo
4.1 Sierrapando Este
4.2 La Montaña
5.1 La Montaña Oeste
5.2 Viernoles
5.3 Tanos Sur
5.4 Monte Dobra

BARREDA: 87001
TORRELAVEGA: 087014
SAN TORCUATO: 87011
TANOS: 87003
CAMPUZANO: 87004
SAN JORGE: 87010
SAN BLAS DE LA MONTAÑA: 87009
(HA) LA MONTAÑA 87007
PICO DE LA CAPÍA/DOBRA 87008
(U.A.) SUMIDERO DE LAS PALOMAS: 87001
MOLINO DE BARREDA
MOLINO DE HORNEDO
MOLINO DE VIERNOLES
MINAS DE REOCÍN
CAMINO HISTÓRICO
SANTA GADEA: 87012
TERRAMAYA
(HA) TORRES 87015

SURB-D 1A_R
SURB-D 1B_R
SURB-D 1C_R
SURB-D 2A_R
SURB-D 2B_AE
SURB-D 2C_M
SURB-D 3_R
SURB-D 4_M
SURB-D 5_R
SURB-D 6_AE
SURB-D 7_R
SURB-D 8_R
SURB-D 9_R
SURB-D 11_R
SURB-D PAS-1_R
SURB-D PAS-2_R
SURB-R-1_M
SURB-R-2_R

SR01 SR02 SR04 SR05 SR06 SR07 SR08 SR09 SR10 SR11 SR12 SR13 SR14 SR15 SR16 SR17 SR18 SR19 SR20 SR21 SR22 SR23 SR24 SR25 SR26 SR27 SR28 SR29 SR30 SR31 SR32 SR33 SR34 SR35 SR36 SR37 SR38 SR40 SR41 SR42 SR43 SR44 SR45 SR46 SR47 SR48 SR49 SR50 SR51 SR52 SR53 SR54 SR55 SR56 SR57

Sector 1
Sector 2
Sector 3
Sector 4
Sector 5

## LÍMITE MUNICIPAL
## LÍMITE SUELO URBANO
## LÍMITE SUELO URBANIZABLE DELIMITADO
## LÍMITE SUELO URBANIZABLE RESIDUAL
ACTUACIÓN INTEGRAL ESTRATÉGICA PRODUCTIVA ÁREA LA HILERA

## SISTEMAS GENERALES
EQUIPAMIENTO
ESPACIO LIBRE

## CLASIFICACIÓN
SU-R SUELO URBANO RESIDENCIAL
SU-AE SUELO URBANO ACTIVIDADES ECONÓMICAS
SU-M SUELO URBANO MIXTO
SU-NT SUELO URBANO NUCLEO TRADICIONAL
SURB-D-R SUELO URBANIZABLE DELIMITADO RESIDENCIAL
SURB-D-AE SUELO URBANIZABLE DELIMITADO ACTIVIDADES ECONÓMICAS
SURB-D-M SUELO URBANIZABLE DELIMITADO MIXTO
SURB-R-R SUELO URBANIZABLE RESIDUAL RESIDENCIAL
SURB-R-M SUELO URBANIZABLE RESIDUAL MIXTO

SR-PO SUELO RÚSTICO PROTECCIÓN ORDINARIA
SR-PO-I SUELO RÚSTICO DE PROTECCIÓN ORDINARIA DE INFRAESTRUCTURAS
SR-EP-F SUELO RÚSTICO DE ESPECIAL PROTECCIÓN FORESTAL
SR-EP-RS SUELO RÚSTICO DE ESPECIAL PROTECCIÓN DE RECURSO DE SUELO
SR-EP-PA SUELO RÚSTICO DE ESPECIAL PROTECCIÓN DE PRODUCCIÓN AGRARIA
SR-EP-GF SUELO RÚSTICO DE ESPECIAL PROTECCIÓN GANADERO FORESTAL
SR-EP-R SUELO RÚSTICO DE ESPECIAL PROTECCIÓN DE RIBERAS
SUELO RÚSTICO DE ESPECIAL PROTECCIÓN - MONTE DOBRA: PROTECCIÓN AMBIENTAL PAISAJÍSTICA
SR-EP-MD-PAP PARQUES NATURALES Y ZONAS VERDES
SR-EP-MD-AP PROYECTO DE ACTUACIÓN PAISAJÍSTICA
SR-EP-MD-PEP PROTECCIÓN ECOLÓGICO PATRIMONIAL

ANEI LA VIESCA
Decreto 63/2016, de 29 de septiembre

## AFECCIONES HIDROLÓGICAS
ZONA DE FLUJO PREFERENTE
CAUCES
AVENIDA 10 AÑOS
AVENIDA 100 AÑOS
AVENIDA 500 AÑOS

## DESLINDE DE COSTAS
DOMINIO PÚBLICO
SERVIDUMBRE DE TRÁNSITO
SERVIDUMBRE DE PROTECCIÓN
ZONA DE INFLUENCIA

## RED DE COMUNICACIONES
AUTOVÍA
CARRETERA
LÍNEA DE EDIFICACIÓN
VIAS RURALES
VIARIO PRINCIPAL-SG
RED FERROVIARIA-SG
LÍNEA DE EDIFICACIÓN FFCC

## PROTECCIÓN DEL PATRIMONIO
CATÁLOGO ARQUEOLÓGICO
SR70 CATÁLOGO ELEMENTOS

EDIFICACIONES DISPERSAS
PARCELA CATASTRAL
SECTORES
Subsector
USOS PARCELA
AGROPECUARIO
INDUSTRIAL
INDUSTRIA AGROPECUARIA
EQUIPAMIENTO
GARAJES Y ALMACENES
RESIDENCIAL
RESIDENCIAL VINCULADO A EXPLOTACIÓN AGROPECUARIA
RESIDENCIAL VINCULADO A OTRAS ACTIVIDADES ECONÓMICAS
SIN USO

AYUNTAMIENTO DE TORRELAVEGA


# REVISIÓN DEL PLAN GENERAL DE ORDENACIÓN URBANA

DOCUMENTO V. APROBACIÓN DEFINITIVA

Inventario de Edificaciones en Suelo Rústico — PO-10

ESCALA 1/ 6.000

EQUIPO REDACTOR
C.ANDRÉS + LL.MASIÁ S.L.P.

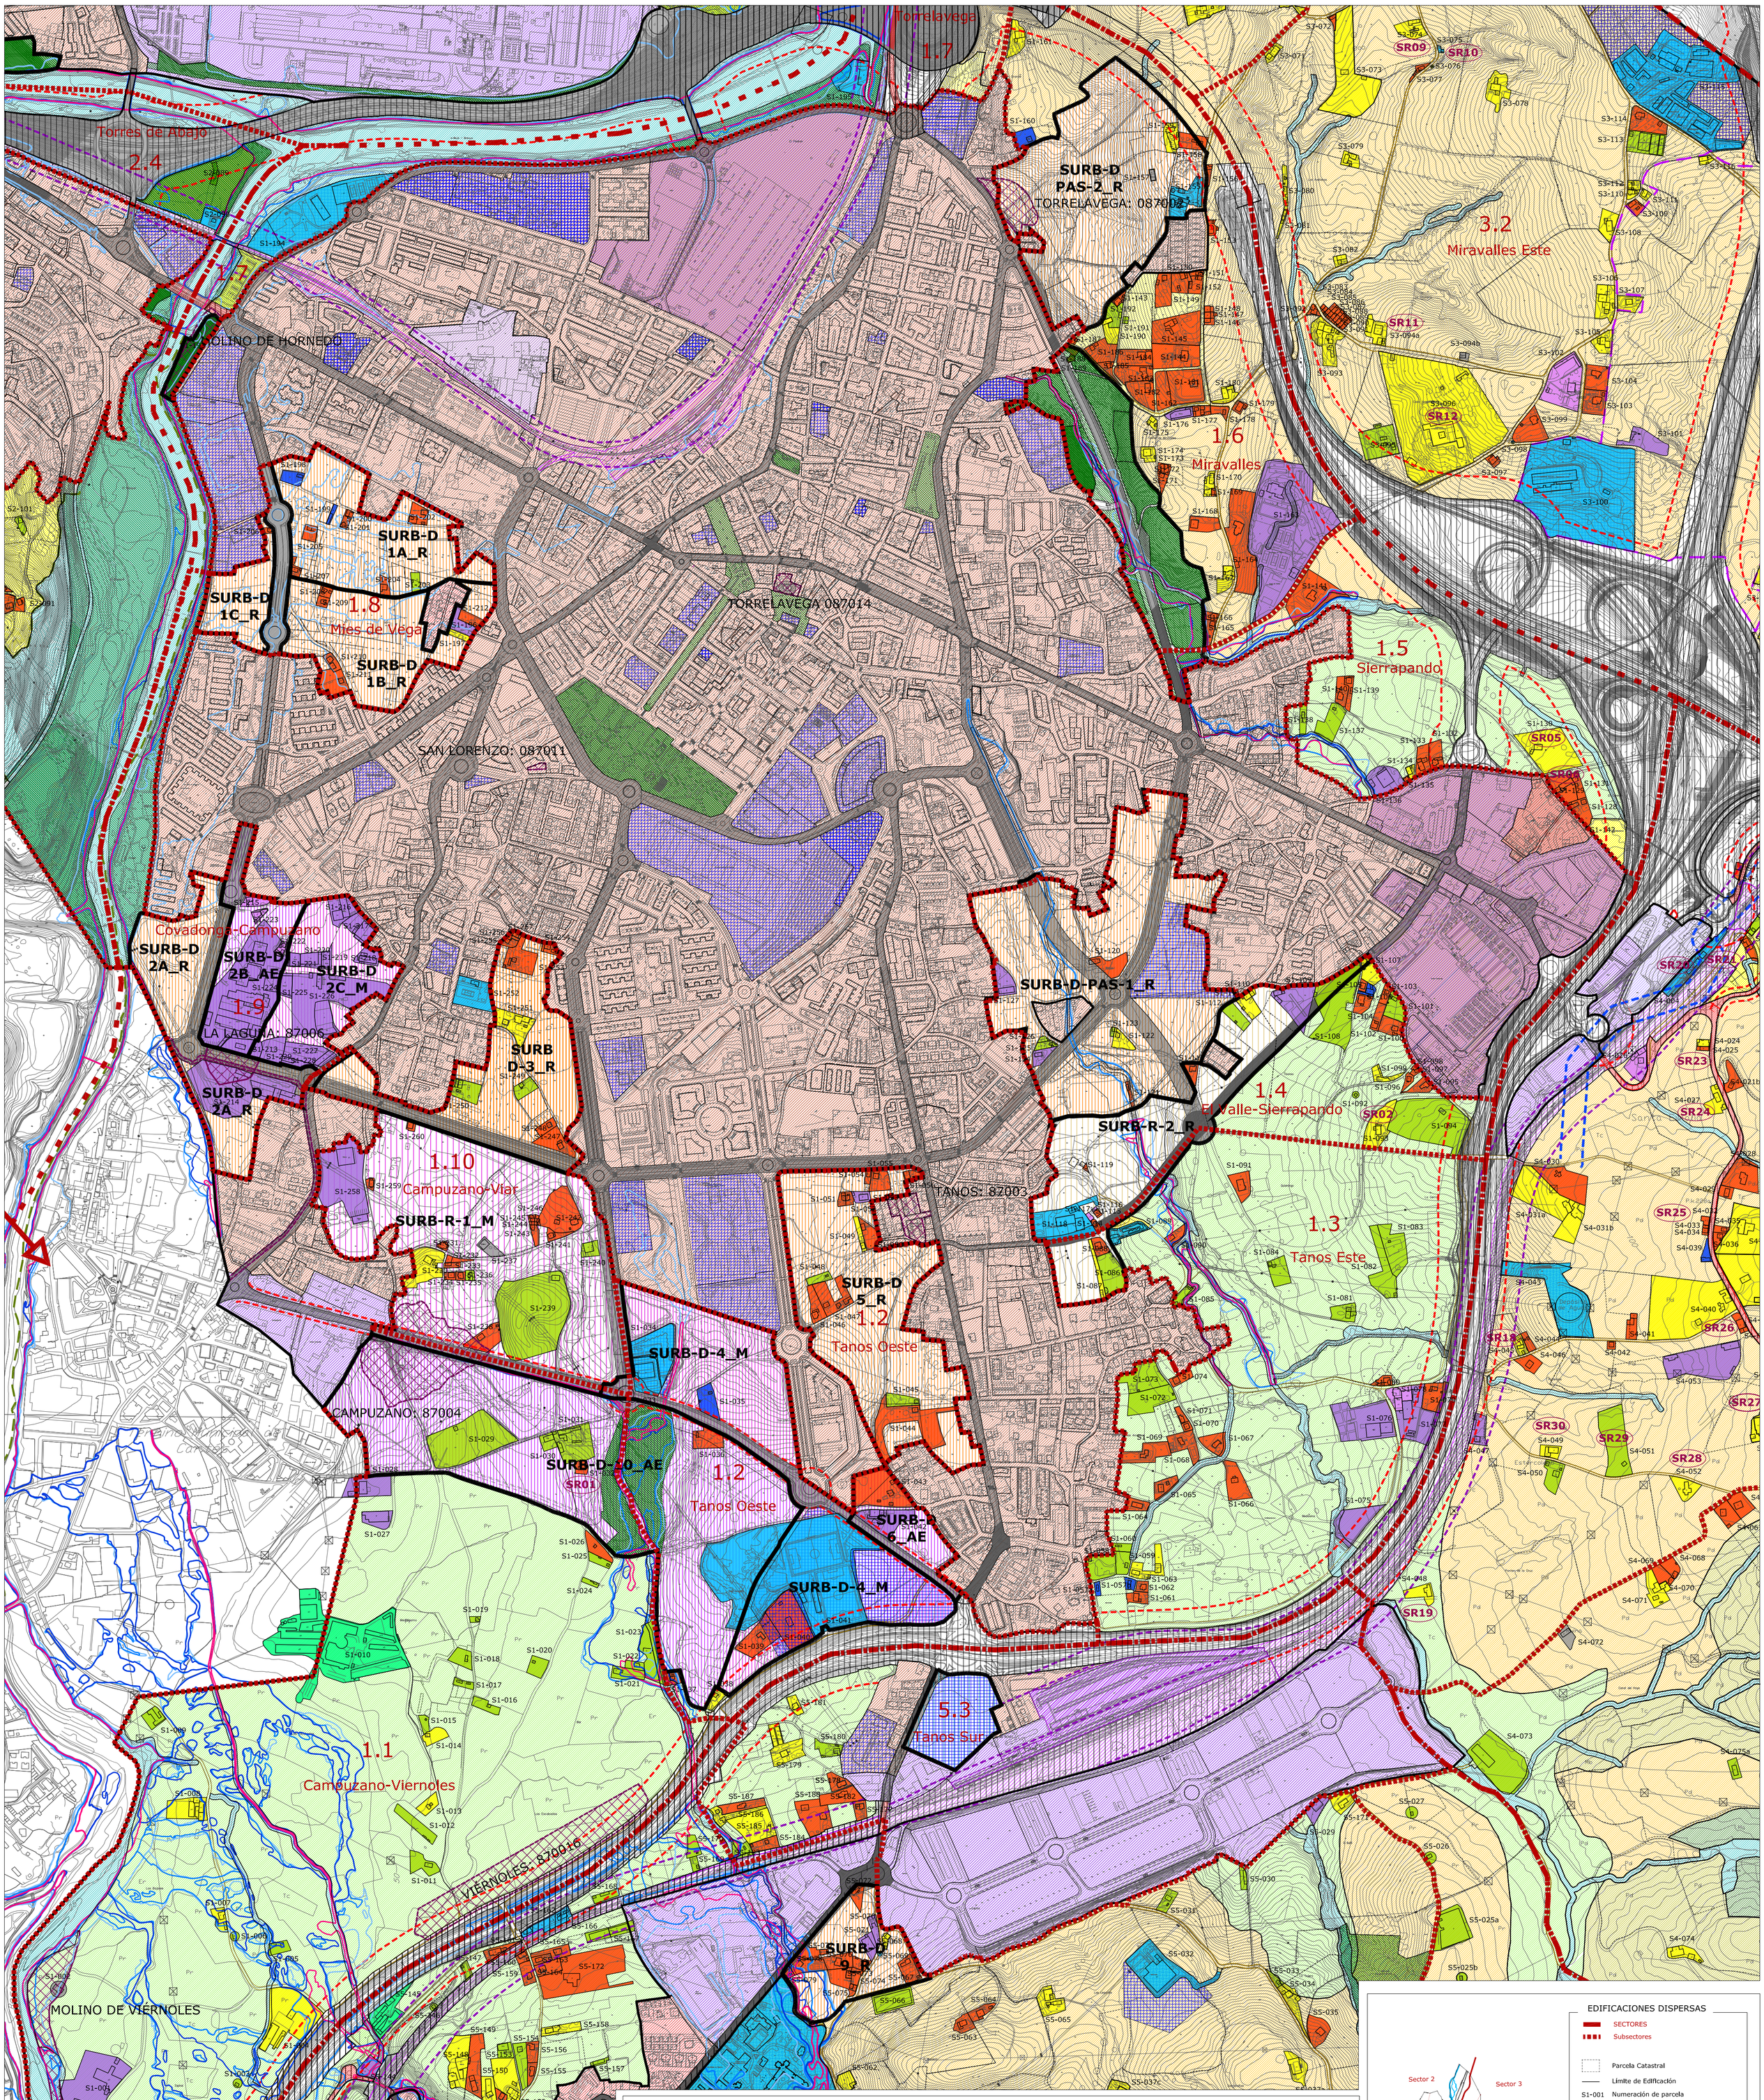


## CLASIFICACIÓN

- SU-R — SUELO URBANO RESIDENCIAL
- SU-AE — SUELO URBANO ACTIVIDADES ECONÓMICAS
- SU-M — SUELO URBANO MIXTO
- SU-NT — SUELO URBANO NUCLEO TRADICIONAL
- SURB-D-R — SUELO URBANIZABLE DELIMITADO RESIDENCIAL
- SURB-D-AE — SUELO URBANIZABLE DELIMITADO ACTIVIDADES ECONÓMICAS
- SURB-D-M — SUELO URBANIZABLE DELIMITADO MIXTO
- SURB-R-R — SUELO URBANIZABLE RESIDUAL RESIDENCIAL
- SURB-R-M — SUELO URBANIZABLE RESIDUAL MIXTO

- LÍMITE MUNICIPAL
- LÍMITE SUELO URBANO
- LÍMITE SUELO URBANIZABLE DELIMITADO
- LÍMITE SUELO URBANIZABLE RESIDUAL
- ACTUACIÓN INTEGRAL ESTRATÉGICA PRODUCTIVA ÁREA LA HILERA

- SR-PO — SUELO RÚSTICO PROTECCIÓN ORDINARIA
- SR-PO-I — SUELO RÚSTICO PROTECCIÓN ORDINARIA DE INFRAESTRUCTURAS
- SR-EP-F — SUELO RÚSTICO DE ESPECIAL PROTECCIÓN FORESTAL
- SR-EP-RS — SUELO RÚSTICO DE ESPECIAL PROTECCIÓN DE RECURSO DE SUELO
- SR-EP-PA — SUELO RÚSTICO DE ESPECIAL PROTECCIÓN DE PRODUCCIÓN AGRARIA
- SR-EP-GF — SUELO RÚSTICO DE ESPECIAL PROTECCIÓN GANADERO FORESTAL
- SR-EP-R — SUELO RÚSTICO DE ESPECIAL PROTECCIÓN DE RIBERAS

SUELO RÚSTICO DE ESPECIAL PROTECCIÓN - MONTE DOBRA: PROTECCIÓN AMBIENTAL PAISAJÍSTICA

- SR-EP-MD-PAP — PARQUES NATURALES Y ZONAS VERDES
- SR-EP-MD-AP — PROYECTO DE ACTUACIÓN PAISAJÍSTICA
- SR-EP-MD-PEP — PROTECCIÓN ECOLÓGICO PATRIMONIAL

ANEI LA VIESCA
Decreto 63/2016, de 29 de septiembre

## SISTEMAS GENERALES

- EQUIPAMIENTO
- ESPACIO LIBRE

## RED DE INFRAESTRUCTURAS

- AUTOVÍA
- CARRETERA
- LÍNEA DE EDIFICACIÓN
- VIAS RURALES
- SG VIARIO
- SG FERROVIARIO
- LÍNEA DE EDIFICACIÓN FFCC
- SERVIDUMBRE AUTOVÍA DEL AGUA

## AFECCIONES HIDROLÓGICAS


- ZONA DE FLUJO PREFERENTE
- AVENIDA 10 AÑOS
- AVENIDA 100 AÑOS
- AVENIDA 500 AÑOS
- CAUCES

## DESLINDE DE COSTAS

- DOMINIO PÚBLICO
- SERVIDUMBRE DE TRÁNSITO
- SERVIDUMBRE DE PROTECCIÓN
- ZONA DE INFLUENCIA

## PROTECCIÓN DEL PATRIMONIO

- CATÁLOGO ARQUEOLÓGICO
- SR70 — CATÁLOGO ELEMENTOS

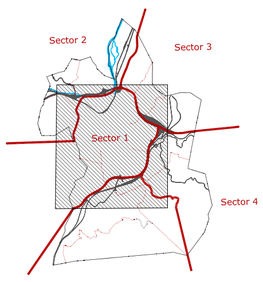


## EDIFICACIONES DISPERSAS

- SECTORES
- Subsectores
- Parcela Catastral
- Límite de Edificación
- S1-001 Numeración de parcela

USOS PARCELA

- AGROPECUARIO
- INDUSTRIAL
- INDUSTRIA AGROPECUARIA
- EQUIPAMIENTO
- GARAJES Y ALMACENES
- RESIDENCIAL
- RESIDENCIAL VINCULADO A EXPLOTACIÓN AGROPECUARIA
- RESIDENCIAL VINCULADO A OTRAS ACTIVIDADES ECONÓMICAS
- SIN USO

AYUNTAMIENTO DE TORRELAVEGA


# REVISIÓN DEL PLAN GENERAL DE ORDENACIÓN URBANA

DOCUMENTO V. APROBACIÓN DEFINITIVA

Inventario de Edificaciones en Suelo Rústico — PO-10.1

ESCALA 1/ 6.000

EQUIPO REDACTOR
C.ANDRÉS + LL.MASIÁ S.L.P.

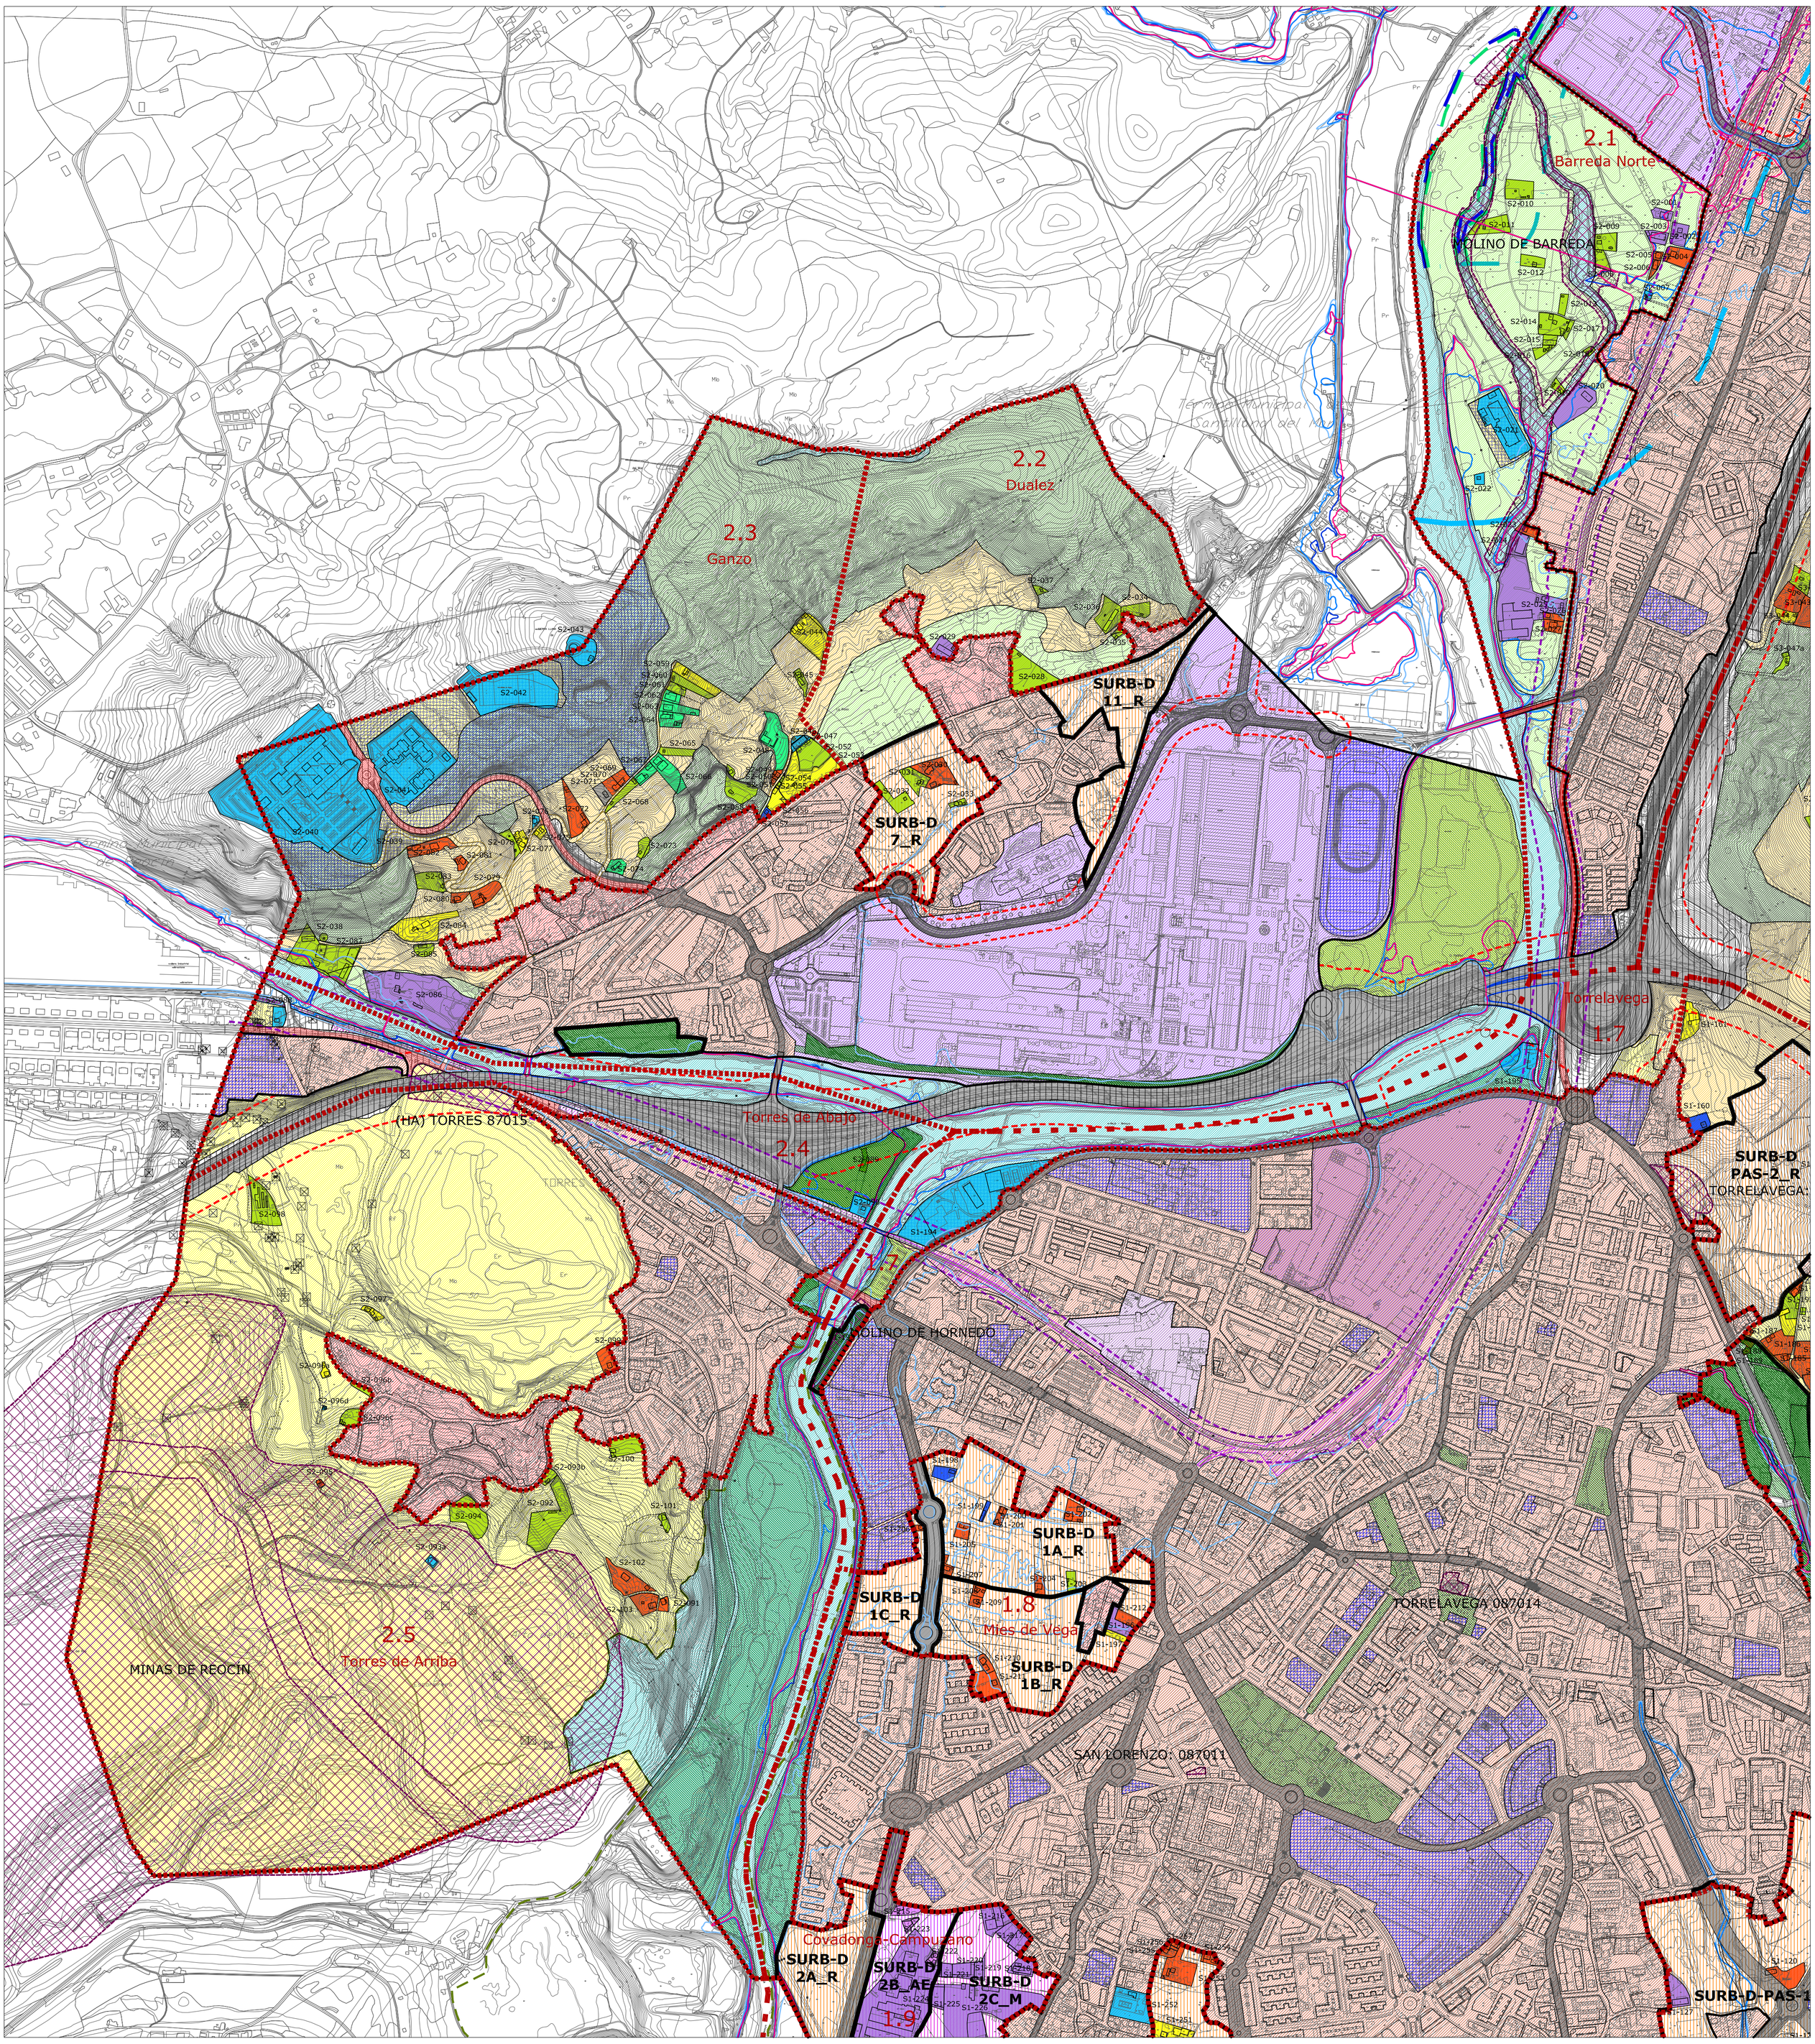


- LÍMITE MUNICIPAL
- LÍMITE SUELO URBANO
- LÍMITE SUELO URBANIZABLE DELIMITADO
- LÍMITE SUELO URBANIZABLE RESIDUAL
- ACTUACIÓN INTEGRAL ESTRATÉGICA PRODUCTIVA ÁREA LA HILERA

**CLASIFICACIÓN**

- SU-R — SUELO URBANO RESIDENCIAL
- SU-AE — SUELO URBANO ACTIVIDADES ECONÓMICAS
- SU-M — SUELO URBANO MIXTO
- SU-NT — SUELO URBANO NUCLEO TRADICIONAL
- SURB-D-R — SUELO URBANIZABLE DELIMITADO RESIDENCIAL
- SURB-D-AE — SUELO URBANIZABLE DELIMITADO ACTIVIDADES ECONÓMICAS
- SURB-D-M — SUELO URBANIZABLE DELIMITADO MIXTO
- SURB-R-R — SUELO URBANIZABLE RESIDUAL RESIDENCIAL
- SURB-R-M — SUELO URBANIZABLE RESIDUAL MIXTO

- SR-PO — SUELO RÚSTICO PROTECCIÓN ORDINARIA
- SR-PO-I — SUELO RÚSTICO PROTECCIÓN ORDINARIA DE INFRAESTRUCTURAS
- SR-EP-F — SUELO RÚSTICO DE ESPECIAL PROTECCIÓN FORESTAL
- SR-EP-RS — SUELO RÚSTICO DE ESPECIAL PROTECCIÓN DE RECURSO DE SUELO
- SR-EP-PA — SUELO RÚSTICO DE ESPECIAL PROTECCIÓN DE PRODUCCIÓN AGRARIA
- SR-EP-GF — SUELO RÚSTICO DE ESPECIAL PROTECCIÓN GANADERO FORESTAL
- SR-EP-R — SUELO RÚSTICO DE ESPECIAL PROTECCIÓN DE RIBERAS

SUELO RÚSTICO DE ESPECIAL PROTECCIÓN - MONTE DOBRA: PROTECCIÓN AMBIENTAL PAISAJÍSTICA

- SR-EP-MD-PAP — PARQUES NATURALES Y ZONAS VERDES
- SR-EP-MD-AP — PROYECTO DE ACTUACIÓN PAISAJÍSTICA
- SR-EP-MD-PEP — PROTECCIÓN ECOLÓGICO PATRIMONIAL

ANEI LA VIESCA
Decreto 63/2016, de 29 de septiembre

**SISTEMAS GENERALES**

- EQUIPAMIENTO
- ESPACIO LIBRE

**RED DE INFRAESTRUCTURAS**

- AUTOVÍA
- CARRETERA
- LÍNEA DE EDIFICACIÓN
- VIAS RURALES
- SG VIARIO
- SG FERROVIARIO
- LÍNEA DE EDIFICACIÓN FFCC
- SERVIDUMBRE AUTOVÍA DEL AGUA

**AFECCIONES HIDROLÓGICAS**

- ZONA DE FLUJO PREFERENTE
- AVENIDA 10 AÑOS
- AVENIDA 100 AÑOS
- AVENIDA 500 AÑOS
- CAUCES

**DESLINDE DE COSTAS**

- DOMINIO PÚBLICO
- SERVIDUMBRE DE TRÁNSITO
- SERVIDUMBRE DE PROTECCIÓN
- ZONA DE INFLUENCIA

**PROTECCIÓN DEL PATRIMONIO**


- CATÁLOGO ARQUEOLÓGICO
- SR70 — CATÁLOGO ELEMENTOS

EDIFICACIONES DISPERSAS

- SECTORES
- Subsectores
- Parcela Catastral
- Límite de Edificación
- S1-001 Numeración de parcela

USOS PARCELA

- AGROPECUARIO
- INDUSTRIAL
- INDUSTRIA AGROPECUARIA
- EQUIPAMIENTO
- GARAJES Y ALMACENES
- RESIDENCIAL
- RESIDENCIAL VINCULADO A EXPLOTACIÓN AGROPECUARIA
- RESIDENCIAL VINCULADO A OTRAS ACTIVIDADES ECONÓMICAS
- SIN USO

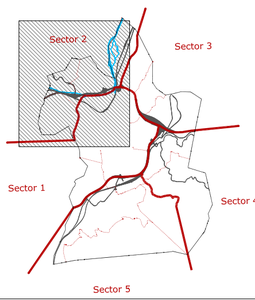


AYUNTAMIENTO DE TORRELAVEGA

# REVISIÓN DEL PLAN GENERAL DE ORDENACIÓN URBANA

DOCUMENTO V. APROBACIÓN DEFINITIVA

Inventario de Edificaciones en Suelo Rústico — PO-10.2

ESCALA 1/ 6.000

EQUIPO REDACTOR
C.ANDRÉS + LL.MASIÁ S.L.P.

2.1
Barreda Norte

POLIGONO DE BARREDA

3.1
Barreda Noreste

Torrelavega

1.7

SURB-D
PAS-2_R
TORRELAVEGA: 087002

3.2
Miravalles Este

1.6
Miravalles

TORRELAVEGA 087014

1.5
Sierrapando

3.3
El Mazo

Término Municipal de Polanco

## LÍMITE MUNICIPAL
## LÍMITE SUELO URBANO
## LÍMITE SUELO URBANIZABLE DELIMITADO
## LÍMITE SUELO URBANIZABLE RESIDUAL
ACTUACIÓN INTEGRAL ESTRATÉGICA PRODUCTIVA
ÁREA LA HILERA

## CLASIFICACIÓN
- SU-R SUELO URBANO RESIDENCIAL
- SU-AE SUELO URBANO ACTIVIDADES ECONÓMICAS
- SU-M SUELO URBANO MIXTO
- SU-NT SUELO URBANO NUCLEO TRADICIONAL
- SURB-D-R SUELO URBANIZABLE DELIMITADO RESIDENCIAL
- SURB-D-AE SUELO URBANIZABLE DELIMITADO ACTIVIDADES ECONÓMICAS
- SURB-D-M SUELO URBANIZABLE DELIMITADO MIXTO
- SURB-R-R SUELO URBANIZABLE RESIDUAL RESIDENCIAL
- SURB-R-M SUELO URBANIZABLE RESIDUAL MIXTO
- SR-PO SUELO RÚSTICO PROTECCIÓN ORDINARIA
- SR-PO-I SUELO RÚSTICO PROTECCIÓN ORDINARIA DE INFRAESTRUCTURAS
- SR-EP-F SUELO RÚSTICO DE ESPECIAL PROTECCIÓN FORESTAL
- SR-EP-RS SUELO RÚSTICO DE ESPECIAL PROTECCIÓN DE RECURSO DE SUELO
- SR-EP-PA SUELO RÚSTICO DE ESPECIAL PROTECCIÓN DE PRODUCCIÓN AGRARIA
- SR-EP-GF SUELO RÚSTICO DE ESPECIAL PROTECCIÓN GANADERO FORESTAL
- SR-EP-R SUELO RÚSTICO DE ESPECIAL PROTECCIÓN DE RIBERAS

SUELO RÚSTICO DE ESPECIAL PROTECCIÓN - MONTE DOBRA: PROTECCIÓN AMBIENTAL PAISAJÍSTICA
- SR-EP-MD-PAP PARQUES NATURALES Y ZONAS VERDES
- SR-EP-MD-AP PROYECTO DE ACTUACIÓN PAISAJÍSTICA
- SR-EP-MD-PEP PROTECCIÓN ECOLÓGICO PATRIMONIAL

ANEI LA VIESCA
Decreto 63/2016, de 29 de septiembre

## SISTEMAS GENERALES
EQUIPAMIENTO
ESPACIO LIBRE

## AFECCIONES HIDROLÓGICAS
- ZONA DE FLUJO PREFERENTE
- AVENIDA 10 AÑOS
- AVENIDA 100 AÑOS
- AVENIDA 500 AÑOS
- CAUCES


## DESLINDE DE COSTAS
- DOMINIO PÚBLICO
- SERVIDUMBRE DE TRÁNSITO
- SERVIDUMBRE DE PROTECCIÓN
- ZONA DE INFLUENCIA

## RED DE INFRAESTRUCTURAS
- AUTOVÍA
- CARRETERA
- LÍNEA DE EDIFICACIÓN
- VIAS RURALES
- SG VIARIO
- SG FERROVIARIO
- LÍNEA DE EDIFICACIÓN FFCC
- SERVIDUMBRE AUTOVÍA DEL AGUA

## PROTECCIÓN DEL PATRIMONIO
- CATÁLOGO ARQUEOLÓGICO
- SR70 CATÁLOGO ELEMENTOS

EDIFICACIONES DISPERSAS
- SECTORES
- Subsectores

Parcela Catastral
Limite de Edificación
S1-001 Numeración de parcela

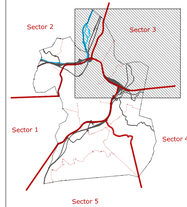


USOS PARCELA
- AGROPECUARIO
- INDUSTRIAL
- INDUSTRIA AGROPECUARIA
- EQUIPAMIENTO
- GARAJES Y ALMACENES
- RESIDENCIAL
- RESIDENCIAL VINCULADO A EXPLOTACIÓN AGROPECUARIA
- RESIDENCIAL VINCULADO A OTRAS ACTIVIDADES ECONÓMICAS
- SIN USO

AYUNTAMIENTO DE TORRELAVEGA


# REVISIÓN DEL PLAN GENERAL DE ORDENACIÓN URBANA

DOCUMENTO V. APROBACIÓN DEFINITIVA

Inventario de Edificaciones en Suelo Rústico — PO-10.3

ESCALA 1/ 6.000

EQUIPO REDACTOR
C.ANDRÉS + LL.MASIÁ S.L.P.

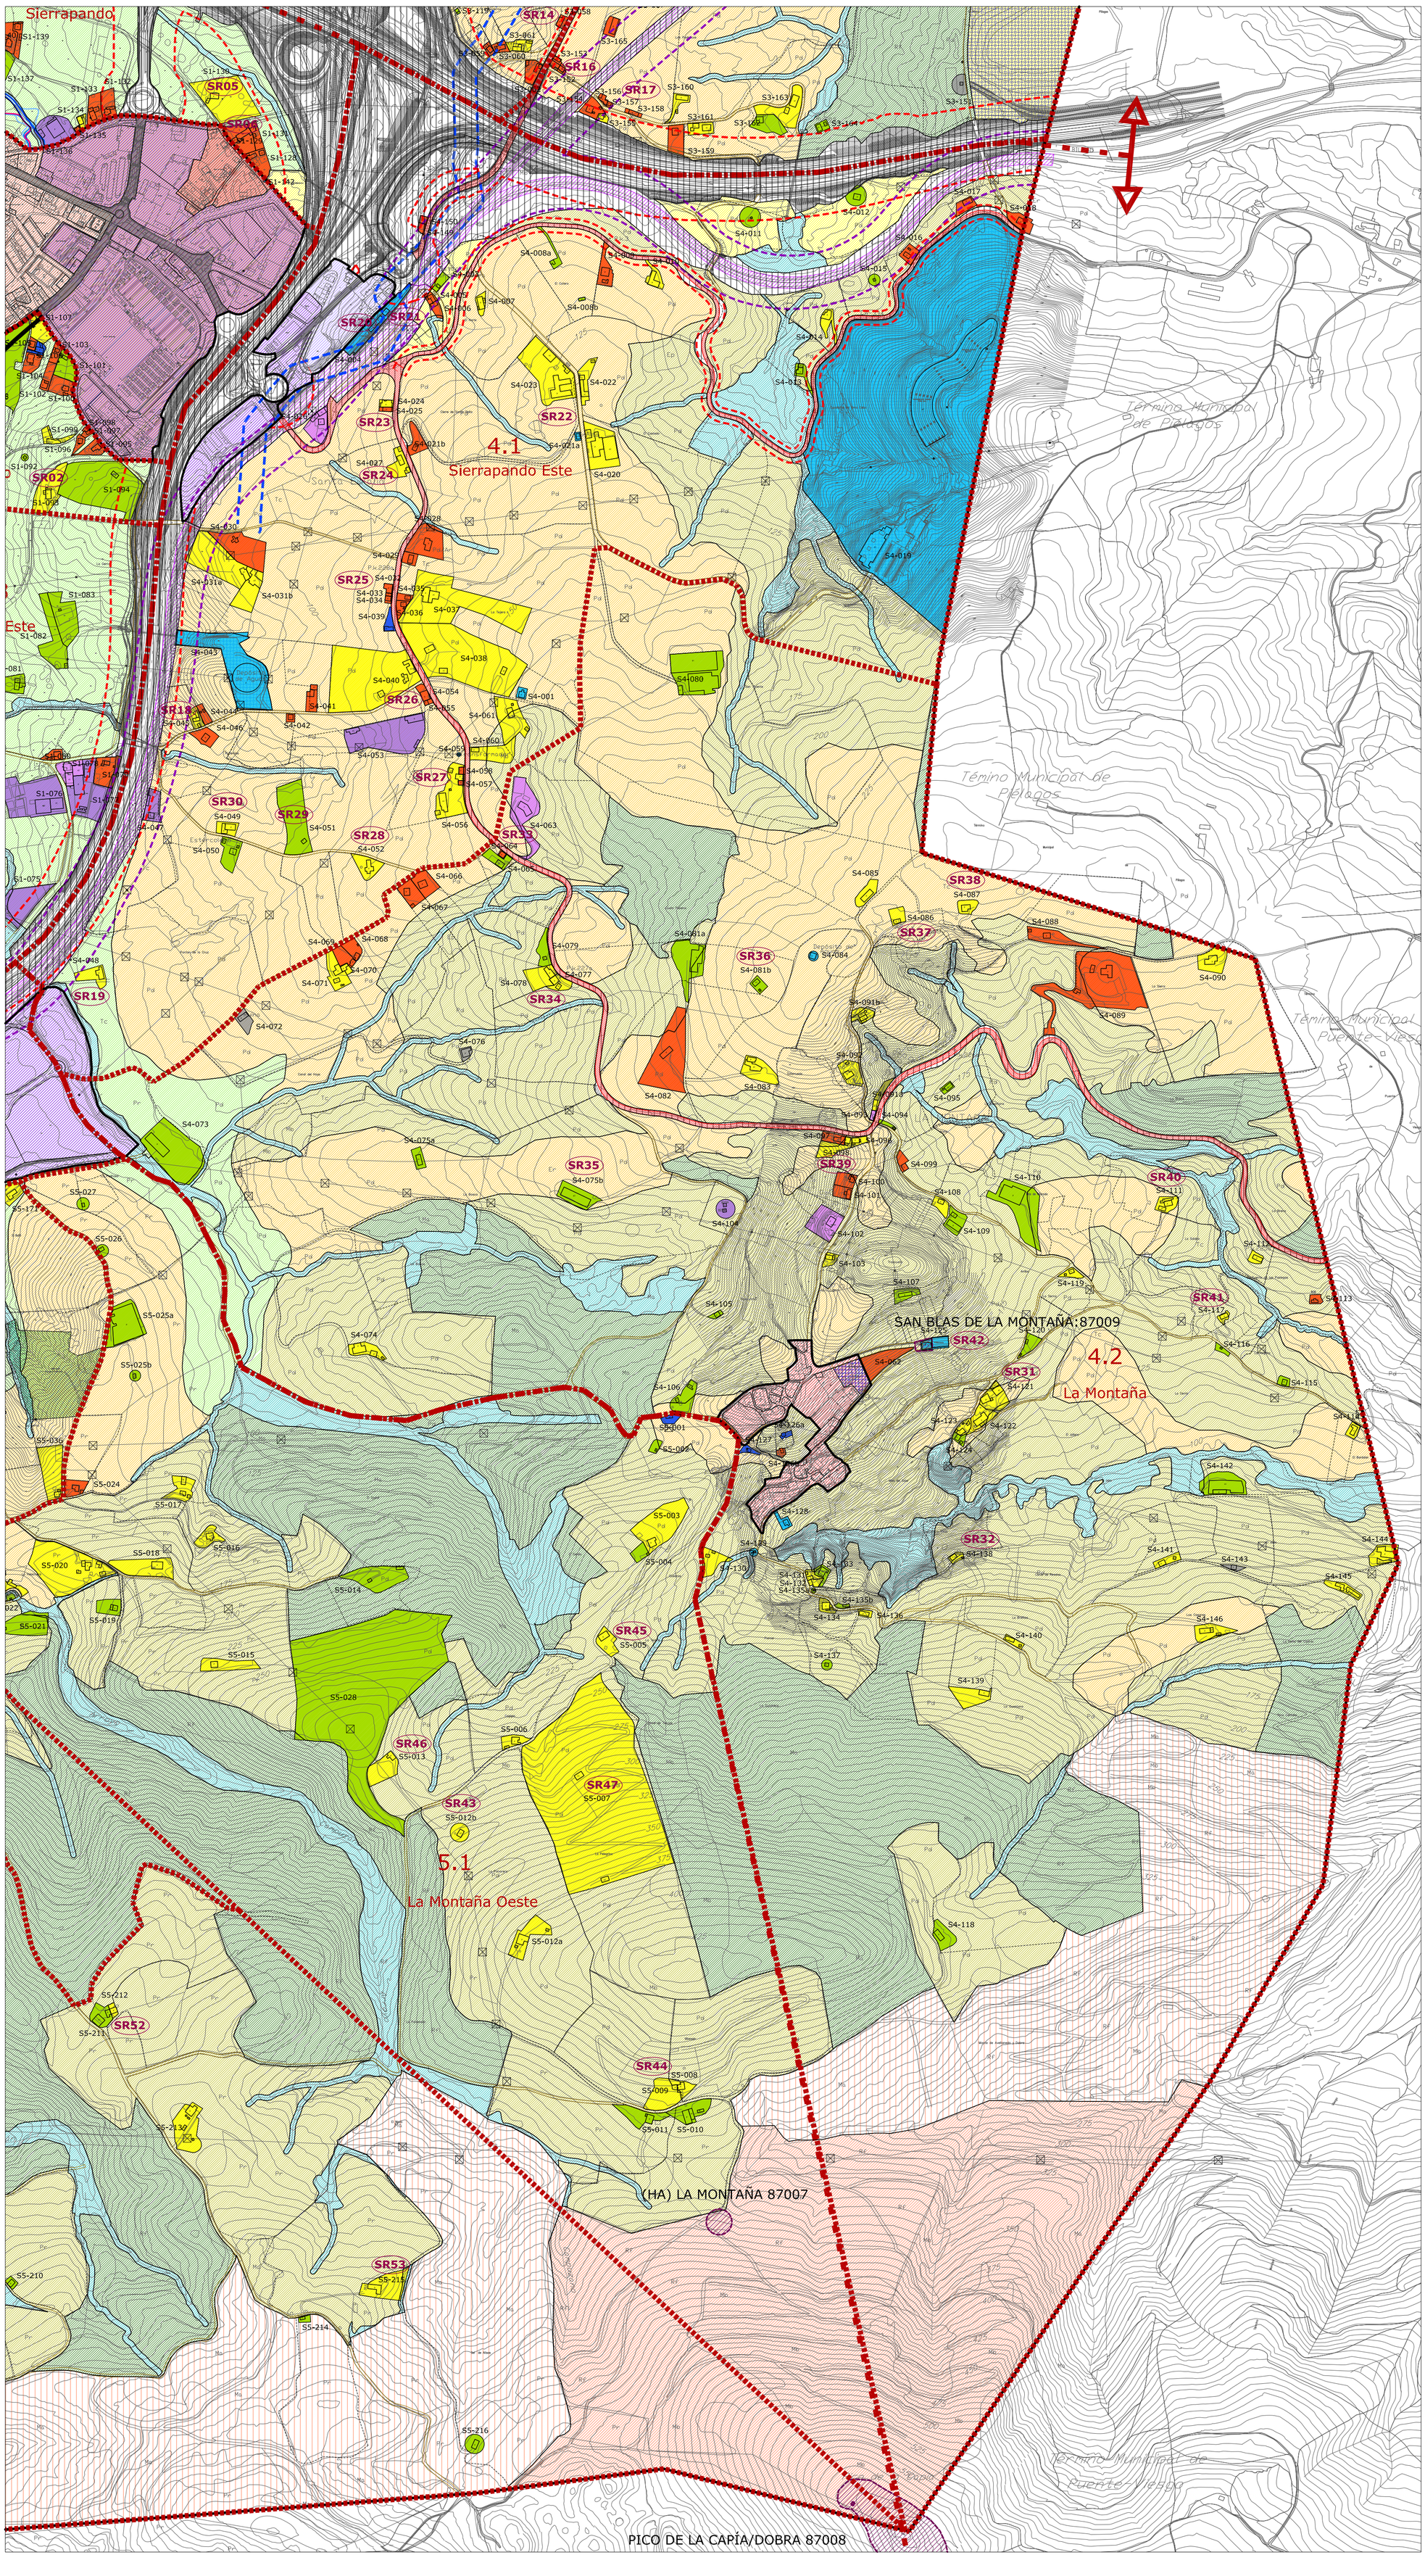


- LÍMITE MUNICIPAL
- LÍMITE SUELO URBANO
- LÍMITE SUELO URBANIZABLE DELIMITADO
- LÍMITE SUELO URBANIZABLE RESIDUAL
- ACTUACIÓN INTEGRAL ESTRATÉGICA PRODUCTIVA ÁREA LA HILERA

**CLASIFICACIÓN**

- SU-R — SUELO URBANO RESIDENCIAL
- SU-AE — SUELO URBANO ACTIVIDADES ECONÓMICAS
- SU-M — SUELO URBANO MIXTO
- SU-NT — SUELO URBANO NUCLEO TRADICIONAL
- SURB-D-R — SUELO URBANIZABLE DELIMITADO RESIDENCIAL
- SURB-D-AE — SUELO URBANIZABLE DELIMITADO ACTIVIDADES ECONÓMICAS
- SURB-D-M — SUELO URBANIZABLE DELIMITADO MIXTO
- SURB-R-R — SUELO URBANIZABLE RESIDUAL RESIDENCIAL
- SURB-R-M — SUELO URBANIZABLE RESIDUAL MIXTO
- SR-PO — SUELO RÚSTICO PROTECCIÓN ORDINARIA
- SR-PO-I — SUELO RÚSTICO PROTECCIÓN ORDINARIA DE INFRAESTRUCTURAS
- SR-EP-F — SUELO RÚSTICO DE ESPECIAL PROTECCIÓN FORESTAL
- SR-EP-RS — SUELO RÚSTICO DE ESPECIAL PROTECCIÓN DE RECURSO DE SUELO
- SR-EP-PA — SUELO RÚSTICO DE ESPECIAL PROTECCIÓN DE PRODUCCIÓN AGRARIA
- SR-EP-GF — SUELO RÚSTICO DE ESPECIAL PROTECCIÓN GANADERO FORESTAL
- SR-EP-R — SUELO RÚSTICO DE ESPECIAL PROTECCIÓN DE RIBERAS

SUELO RÚSTICO DE ESPECIAL PROTECCIÓN - MONTE DOBRA: PROTECCIÓN AMBIENTAL PAISAJÍSTICA

- SR-EP-MD-PAP — PARQUES NATURALES Y ZONAS VERDES
- SR-EP-MD-AP — PROYECTO DE ACTUACIÓN PAISAJÍSTICA
- SR-EP-MD-PEP — PROTECCIÓN ECOLÓGICO PATRIMONIAL

- ANEI LA VIESCA
  Decreto 63/2016, de 29 de septiembre

**SISTEMAS GENERALES**

- EQUIPAMIENTO
- ESPACIO LIBRE

**AFECCIONES HIDROLÓGICAS**

- ZONA DE FLUJO PREFERENTE
- AVENIDA 10 AÑOS
- AVENIDA 100 AÑOS
- AVENIDA 500 AÑOS
- CAUCES

**DESLINDE DE COSTAS**


- DOMINIO PÚBLICO
- SERVIDUMBRE DE TRÁNSITO
- SERVIDUMBRE DE PROTECCIÓN
- ZONA DE INFLUENCIA

**RED DE INFRAESTRUCTURAS**

- AUTOVÍA
- CARRETERA
- LÍNEA DE EDIFICACIÓN
- VIAS RURALES
- SG VIARIO
- SG FERROVIARIO
- LÍNEA DE EDIFICACIÓN FFCC
- SERVIDUMBRE AUTOVÍA DEL AGUA

**PROTECCIÓN DEL PATRIMONIO**

- CATÁLOGO ARQUEOLÓGICO
- SR70 — CATÁLOGO ELEMENTOS

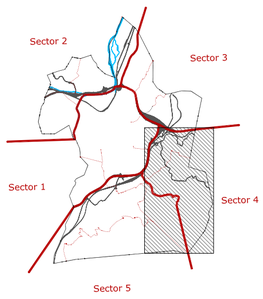


EDIFICACIONES DISPERSAS

- SECTORES
- Subsectores
- Parcela Catastral
- Límite de Edificación
- S1-001 Numeración de parcela

USOS PARCELA

- AGROPECUARIO
- INDUSTRIAL
- INDUSTRIA AGROPECUARIA
- EQUIPAMIENTO
- GARAJES Y ALMACENES
- RESIDENCIAL
- RESIDENCIAL VINCULADO A EXPLOTACIÓN AGROPECUARIA
- RESIDENCIAL VINCULADO A OTRAS ACTIVIDADES ECONÓMICAS
- SIN USO

AYUNTAMIENTO DE TORRELAVEGA


# REVISIÓN DEL PLAN GENERAL DE ORDENACIÓN URBANA

DOCUMENTO V. APROBACIÓN DEFINITIVA

Inventario de Edificaciones en Suelo Rústico — PO-10.4

ESCALA 1/ 6.000

EQUIPO REDACTOR
C.ANDRÉS + LL.MASIÁ S.L.P.

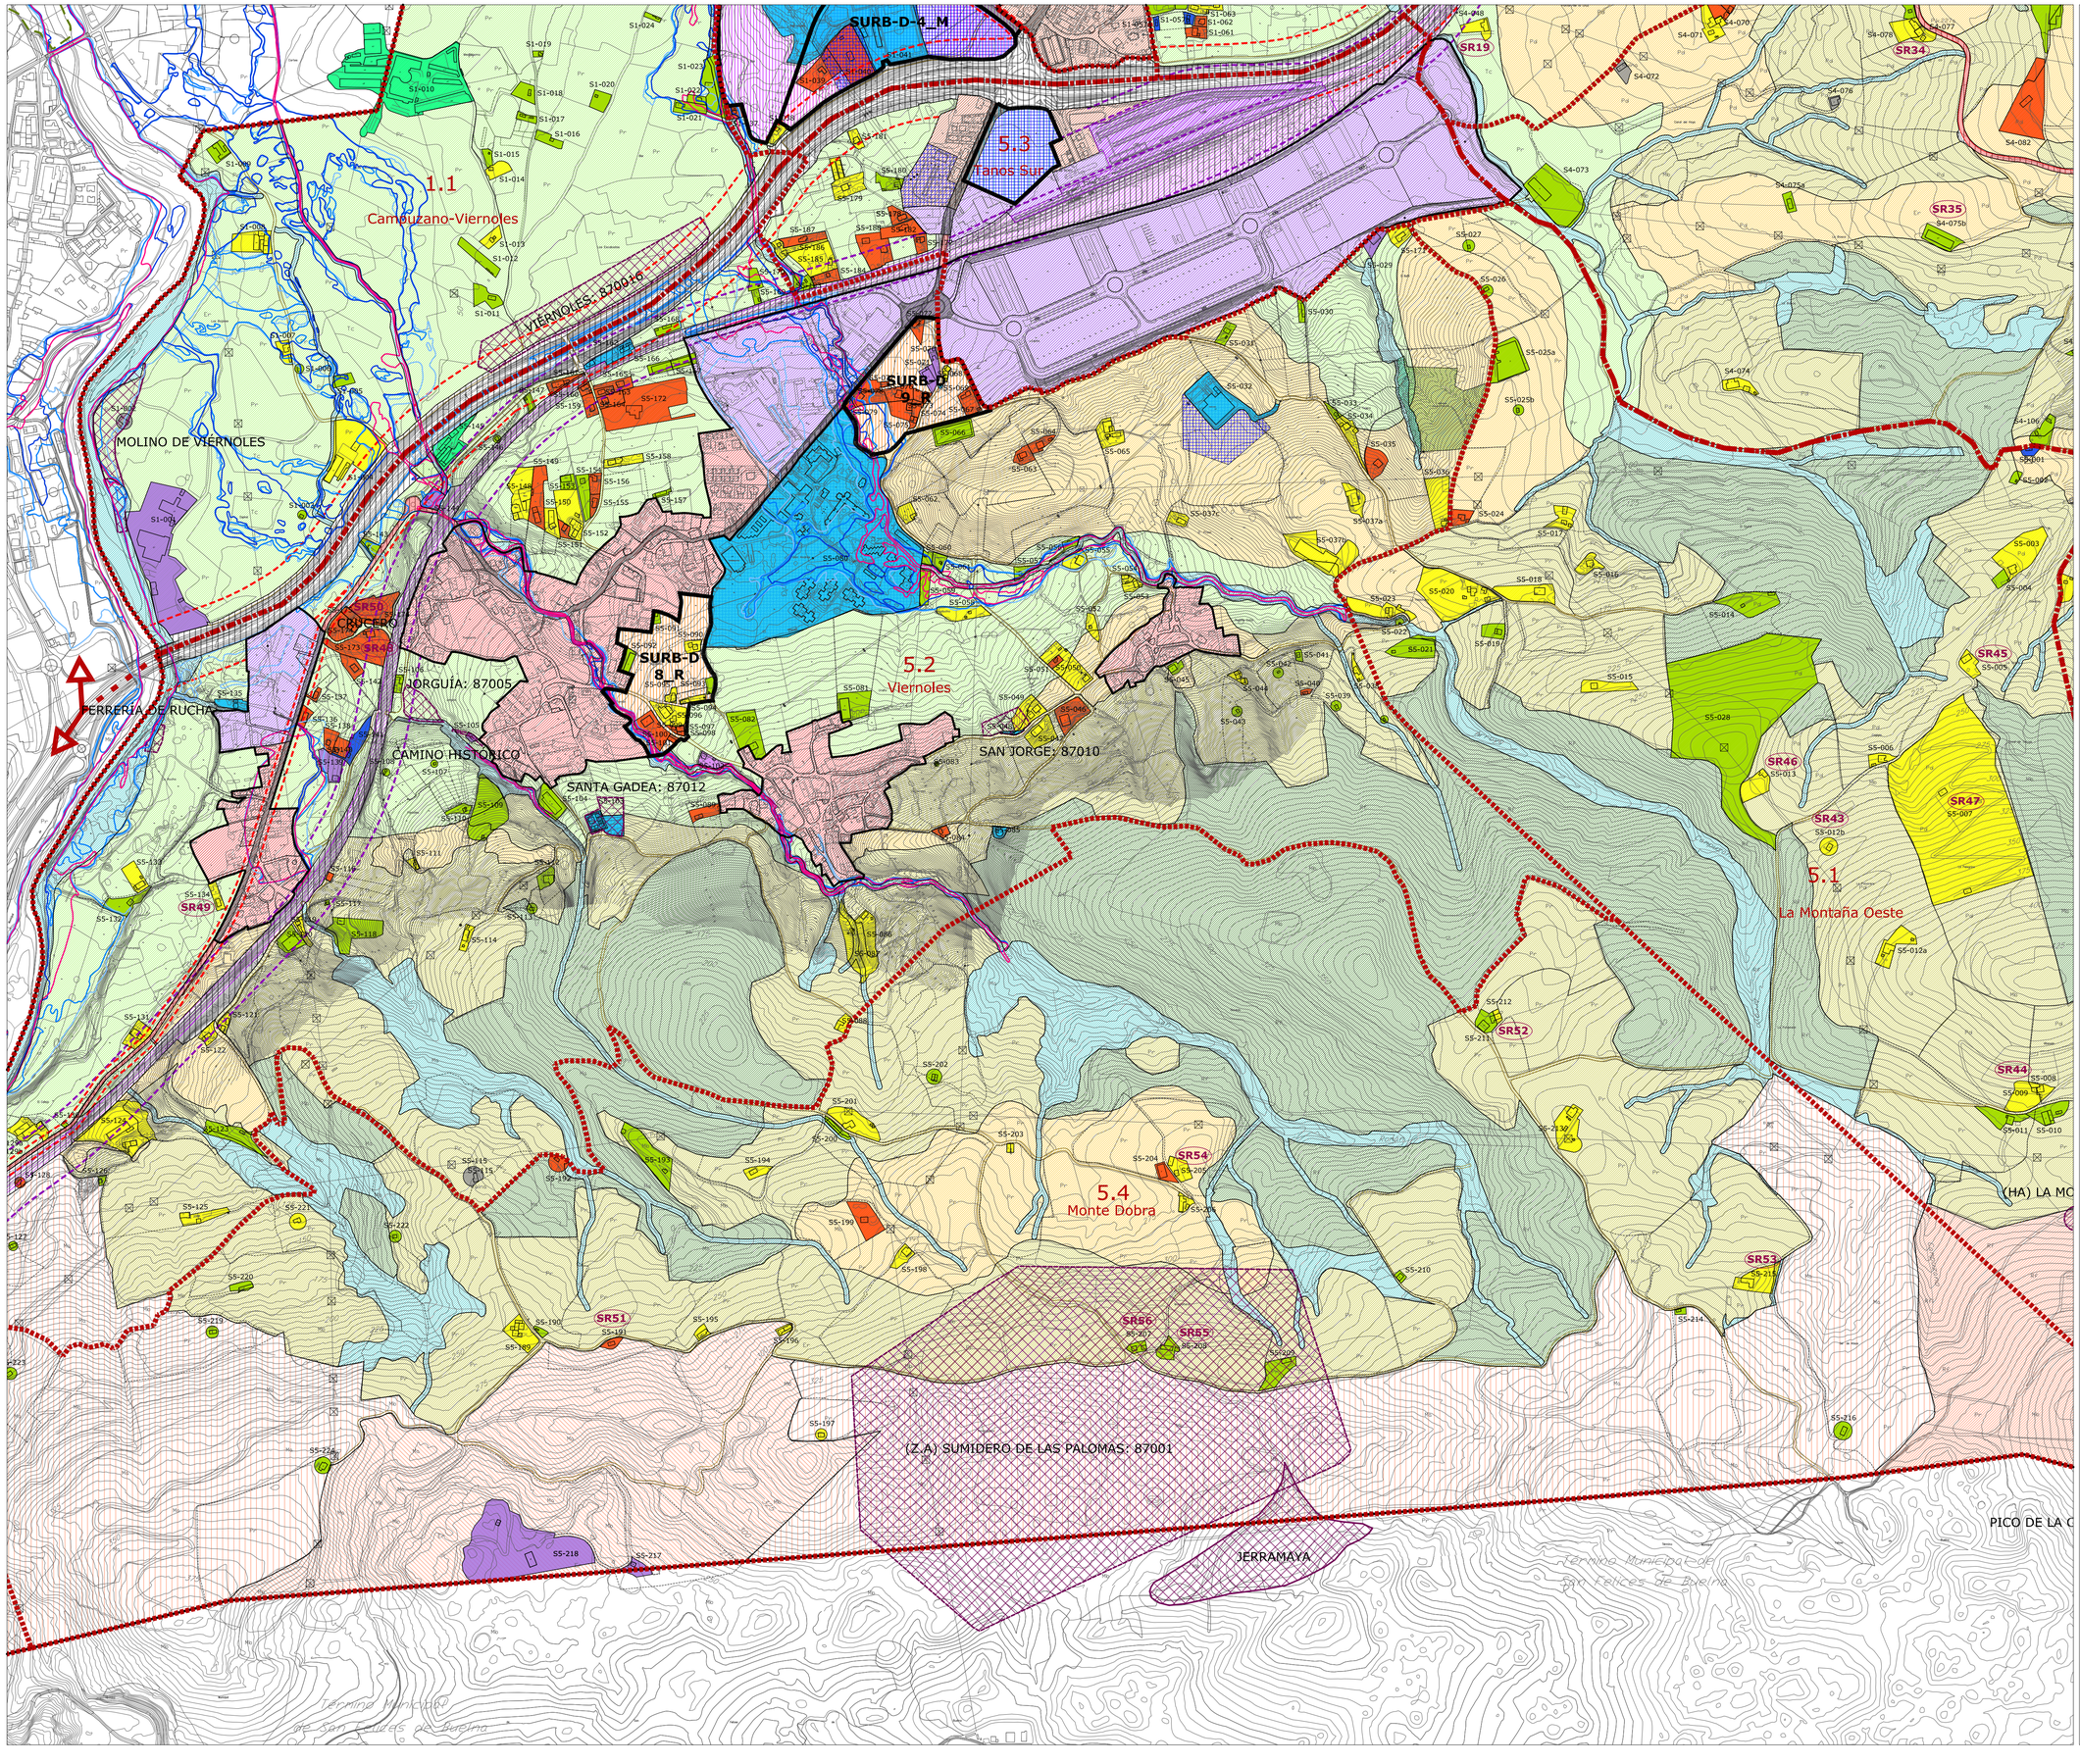


LÍMITE MUNICIPAL

LÍMITE SUELO URBANO

LÍMITE SUELO URBANIZABLE DELIMITADO

LÍMITE SUELO URBANIZABLE RESIDUAL

ACTUACIÓN INTEGRAL ESTRATÉGICA PRODUCTIVA
AREA LA HILERA

**CLASIFICACIÓN**

- SU-R — SUELO URBANO RESIDENCIAL
- SU-AE — SUELO URBANO ACTIVIDADES ECONÓMICAS
- SU-M — SUELO URBANO MIXTO
- SU-NT — SUELO URBANO NUCLEO TRADICIONAL
- SURB-D-R — SUELO URBANIZABLE DELIMITADO RESIDENCIAL
- SURB-D-AE — SUELO URBANIZABLE DELIMITADO ACTIVIDADES ECONÓMICAS
- SURB-D-M — SUELO URBANIZABLE DELIMITADO MIXTO
- SURB-R-R — SUELO URBANIZABLE RESIDUAL RESIDENCIAL
- SURB-R-M — SUELO URBANIZABLE RESIDUAL MIXTO
- SR-PO — SUELO RÚSTICO PROTECCIÓN ORDINARIA
- SR-PO-I — SUELO RÚSTICO PROTECCIÓN ORDINARIA DE INFRAESTRUCTURAS
- SR-EP-F — SUELO RÚSTICO DE ESPECIAL PROTECCIÓN FORESTAL
- SR-EP-RS — SUELO RÚSTICO DE ESPECIAL PROTECCIÓN DE RECURSO DE SUELO
- SR-EP-PA — SUELO RÚSTICO DE ESPECIAL PROTECCIÓN DE PRODUCCIÓN AGRARIA
- SR-EP-GF — SUELO RÚSTICO DE ESPECIAL PROTECCIÓN GANADERO FORESTAL
- SR-EP-R — SUELO RÚSTICO DE ESPECIAL PROTECCIÓN DE RIBERAS

SUELO RÚSTICO DE ESPECIAL PROTECCIÓN - MONTE DOBRA: PROTECCIÓN AMBIENTAL PAISAJÍSTICA

- SR-EP-MD-PAP — PARQUES NATURALES Y ZONAS VERDES
- SR-EP-MD-AP — PROYECTO DE ACTUACIÓN PAISAJÍSTICA
- SR-EP-MD-PEP — PROTECCIÓN ECOLÓGICO PATRIMONIAL

ANEI LA VIESCA
Decreto 63/2016, de 29 de septiembre

**SISTEMAS GENERALES**

EQUIPAMIENTO — ESPACIO LIBRE

**AFECCIONES HIDROLÓGICAS**

- ZONA DE FLUJO PREFERENTE
- AVENIDA 10 AÑOS
- AVENIDA 100 AÑOS
- AVENIDA 500 AÑOS
- CAUCES

**DESLINDE DE COSTAS**

- DOMINIO PÚBLICO
- SERVIDUMBRE DE TRÁNSITO
- SERVIDUMBRE DE PROTECCIÓN
- ZONA DE INFLUENCIA


**RED DE INFRAESTRUCTURAS**

- AUTOVÍA
- CARRETERA
- LÍNEA DE EDIFICACIÓN
- VIAS RURALES
- SG VIARIO
- SG FERROVIARIO
- LÍNEA DE EDIFICACIÓN FFCC
- SERVIDUMBRE AUTOVÍA DEL AGUA

**PROTECCIÓN DEL PATRIMONIO**

- CATÁLOGO ARQUEOLÓGICO
- SR70 — CATÁLOGO ELEMENTOS

EDIFICACIONES DISPERSAS

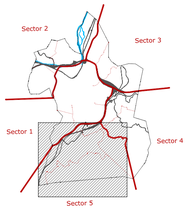


- SECTORES
- Subsectores
- Parcela Catastral
- Limite de Edificación
- S1-001 Numeración de parcela

USOS PARCELA

- AGROPECUARIO
- INDUSTRIAL
- INDUSTRIA AGROPECUARIA
- EQUIPAMIENTO
- GARAJES Y ALMACENES
- RESIDENCIAL
- RESIDENCIAL VINCULADO A EXPLOTACIÓN AGROPECUARIA
- RESIDENCIAL VINCULADO A OTRAS ACTIVIDADES ECONÓMICAS
- SIN USO

AYUNTAMIENTO DE TORRELAVEGA

# REVISIÓN DEL PLAN GENERAL DE ORDENACIÓN URBANA

DOCUMENTO V. APROBACIÓN DEFINITIVA

Inventario de Edificaciones en Suelo Rústico — PO-10.5

ESCALA 1/ 6.000

EQUIPO REDACTOR
C.ANDRÉS + LL.MASÍA S.L.P.