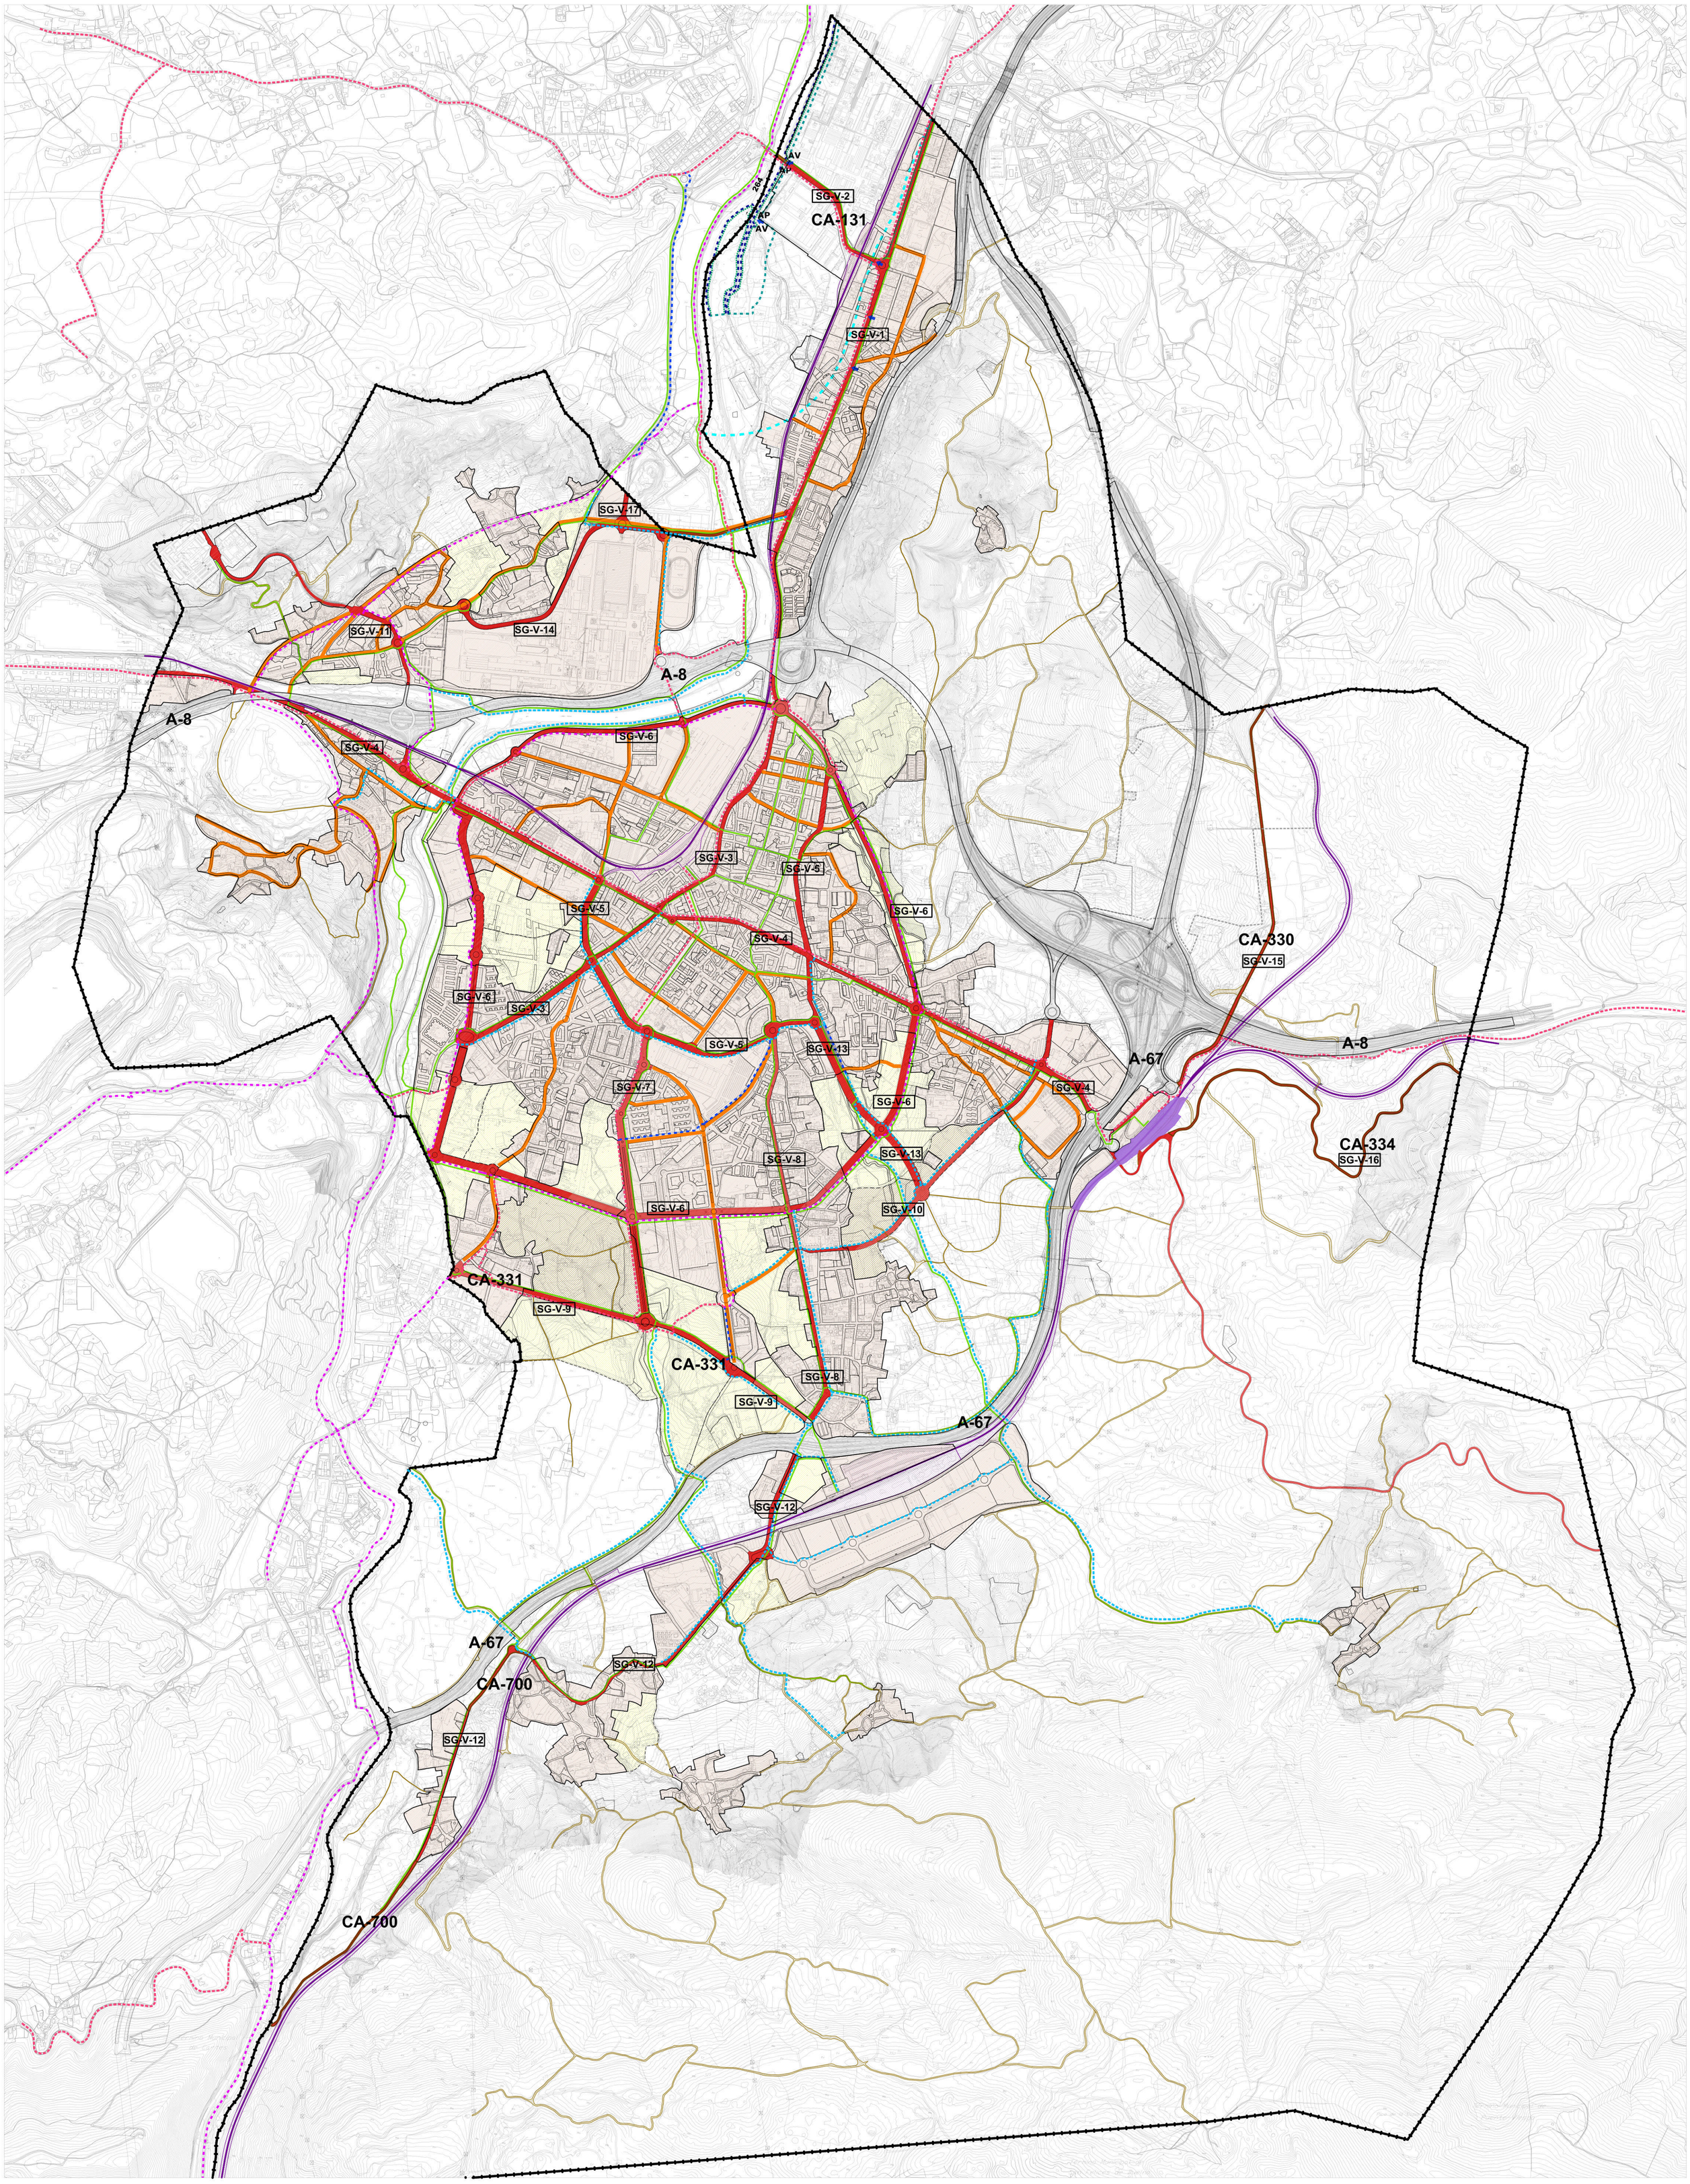



LÍMITE MUNICIPAL

SUELO URBANO

SUELO URBANIZABLE DELIMITADO

SUELO URBANIZABLE RESIDUAL

ACTUACIÓN INTEGRAL ESTRATÉGICA PRODUCTIVA ÁREA LA HILERA

AUTOVÍA

CARRETERA NACIONAL

CARRETERA AUTONÓMICA

VIAS RURALES

RED FERROVIARIA

VIARIO PRINCIPAL

VIARIO COLECTOR

ITINERARIOS PEATONALES PROPUESTOS

ITINERARIOS CICLISTAS EXISTENTES

ITINERARIOS CICLISTAS PROPUESTOS PGOU

RED CICLISTA PMCC

ITINERARIOS EXISTENTES

ITINERARIOS PROPUESTOS

LEY DE COSTAS (Ley 22/1988)

DOMINIO PÚBLICO

SERVIDUMBRE DE TRÁNSITO

SERVIDUMBRE DE PROTECCIÓN

ZONA DE INFLUENCIA

PUNTO DE ACCESO AL MAR

**AP** ACCESO PEATONAL

**AV** ACCESO VEHICULAR

AYUNTAMIENTO DE TORRELAVEGA

# REVISIÓN DEL PLAN GENERAL DE ORDENACIÓN URBANA

DOCUMENTO V. APROBACIÓN DEFINITIVA

Red Viaria y Movilidad

PO-4

ESCALA 1/ 12.000

EQUIPO REDACTOR

C.ANDRÉS + LL.MASIÁ S.L.P.