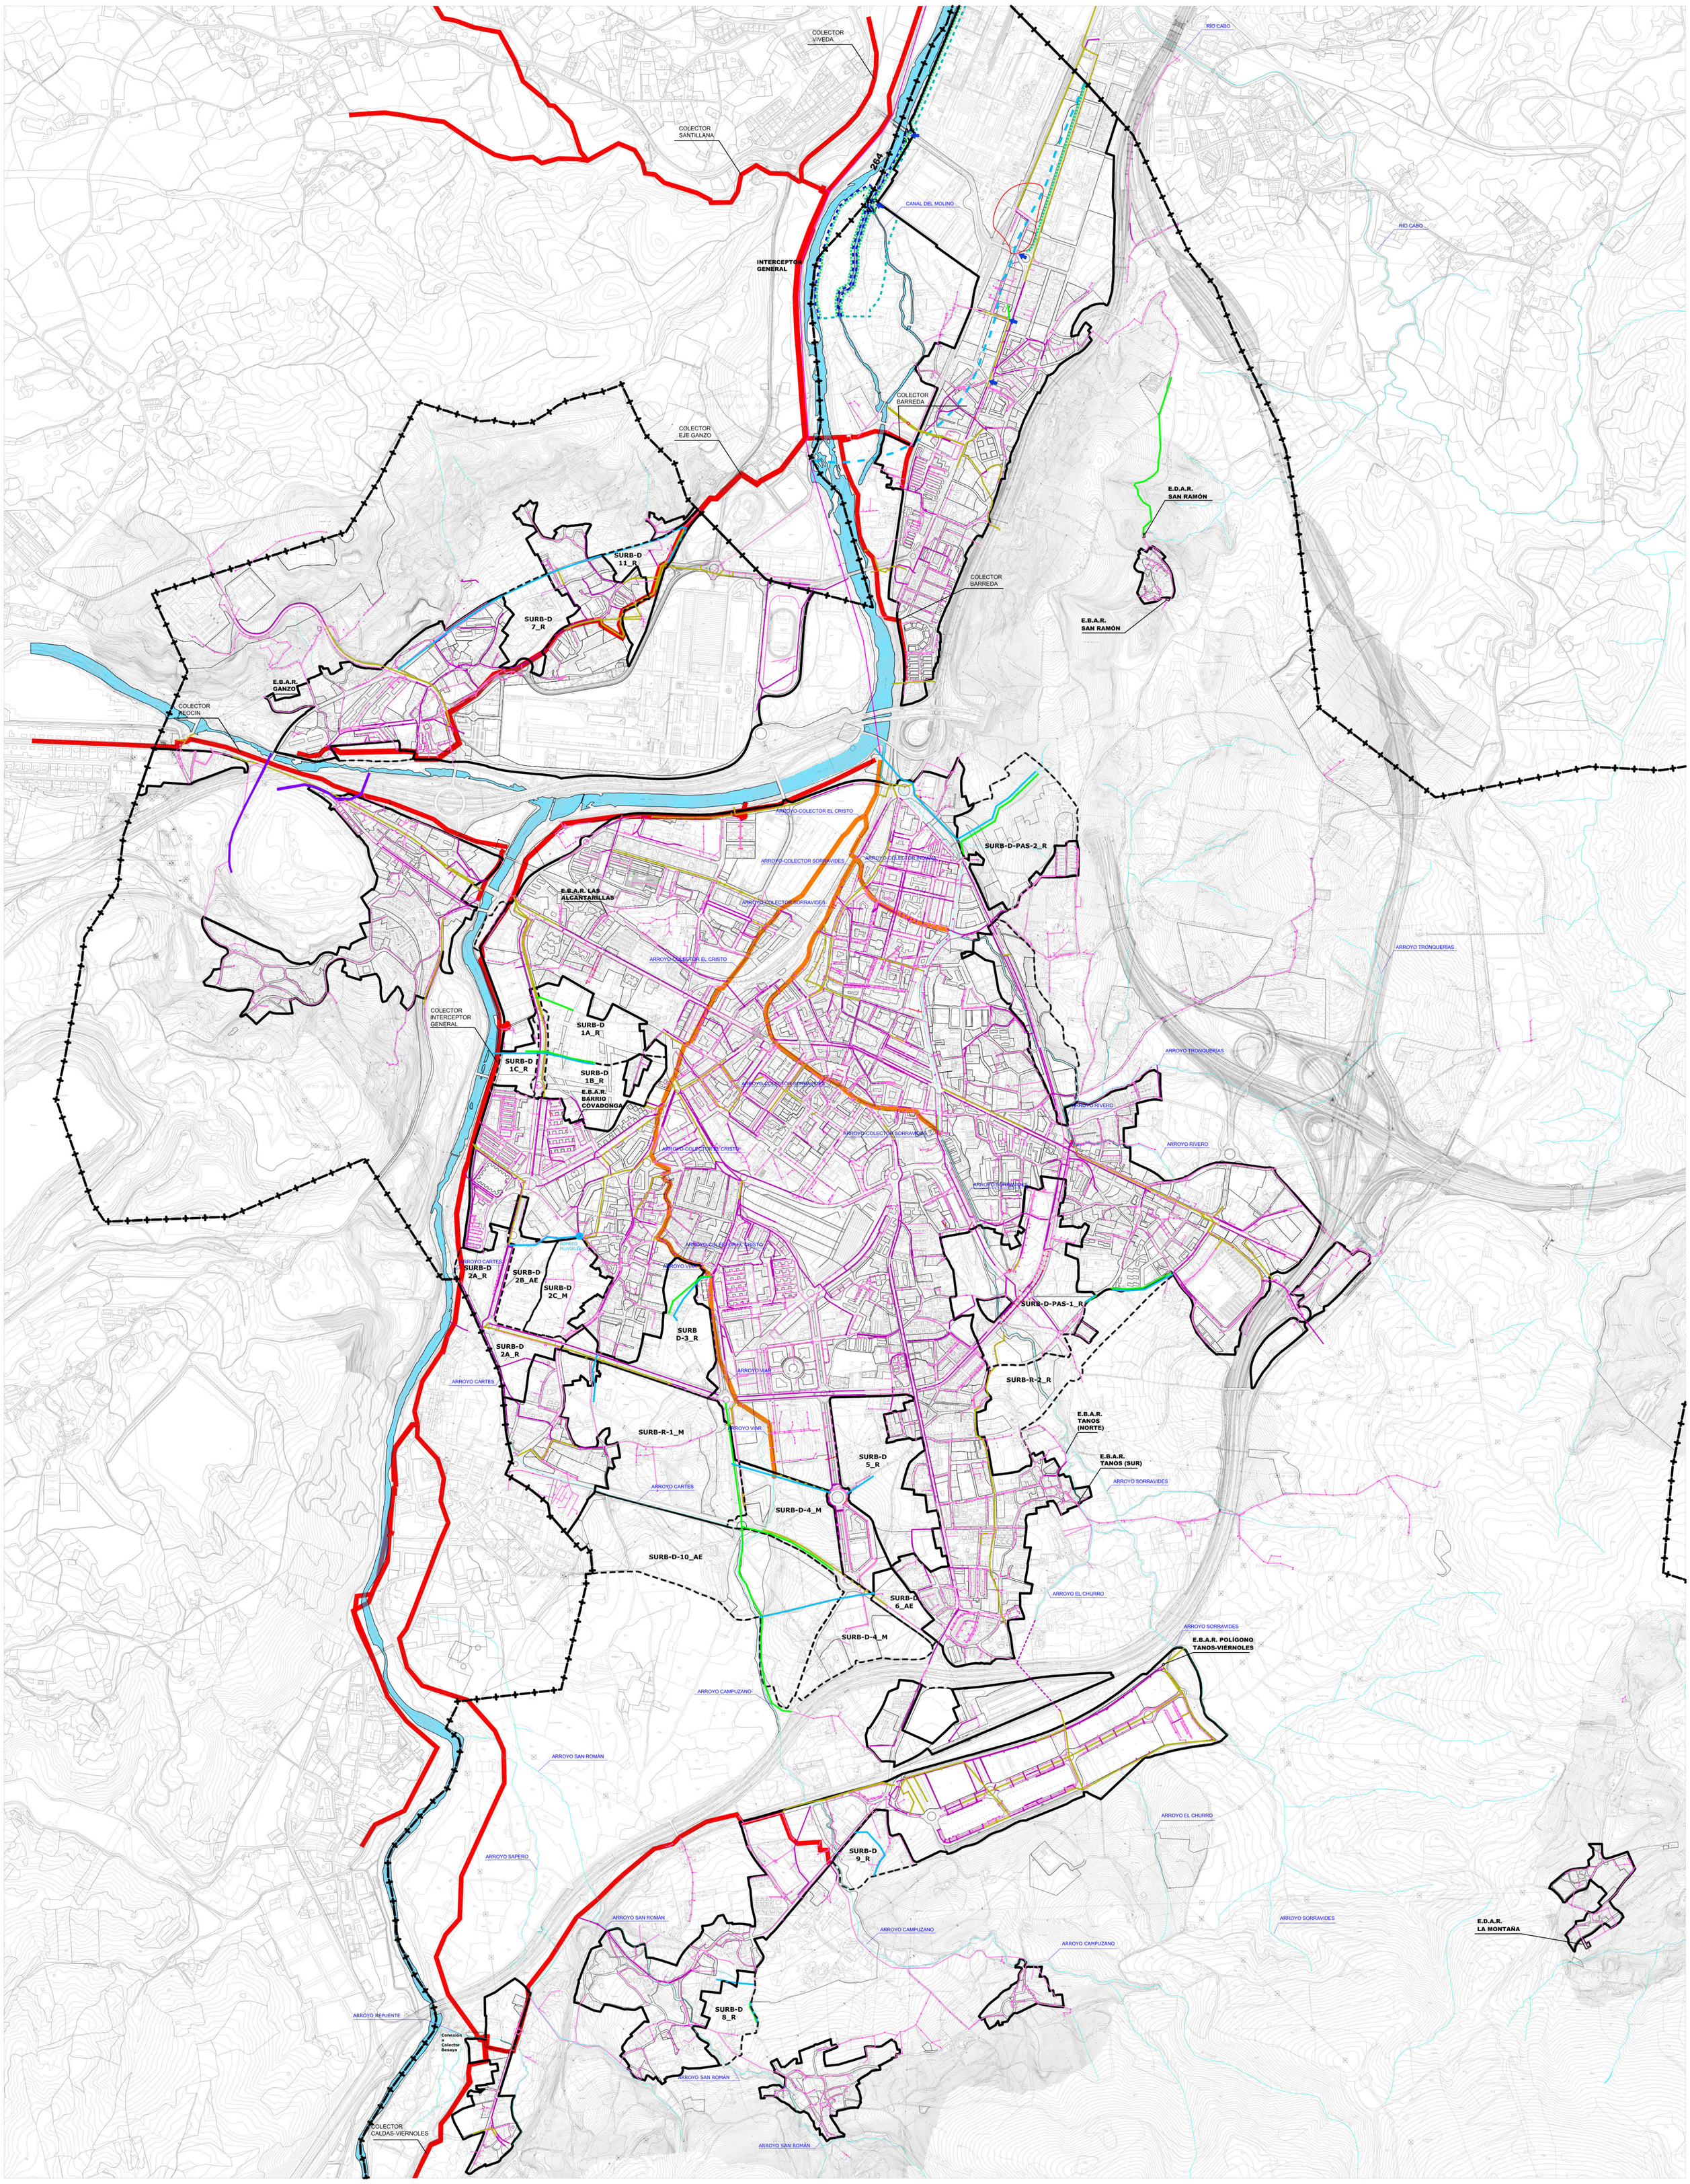


LÍMITE MUNICIPAL

LÍMITE SUELO URBANO

LÍMITE SUELO URBANIZABLE

ACTUACIÓN INTEGRAL ESTRATÉGICA PRODUCTIVA ÁREA LA HILERA

RED EXISTENTE:

- COLECTOR SECUNDARIO
- ARROYO COLECTOR
- ARROYO
- CANAL DE LA MINA
- DIAMETRO 600-1200
- DIAMETRO 400-500
- DIAMETRO 315 y menores

RED PROPUESTA:

- RED DE FECALES
- RED DE PLUVIALES

LEY DE COSTAS (Ley 22/1988)

- DOMINIO PÚBLICO
- SERVIDUMBRE DE TRÁNSITO
- SERVIDUMBRE DE PROTECCIÓN
- ZONA DE INFLUENCIA
- PUNTO DE ACCESO AL MAR
  - **AP** ACCESO PEATONAL
  - **AV** ACCESO VEHICULAR

AYUNTAMIENTO DE TORRELAVEGA

REVISIÓN DEL PLAN GENERAL DE ORDENACIÓN URBANA

DOCUMENTO V. APROBACIÓN DEFINITIVA

Infraestructuras de Servicio. Red de Saneamiento. | PO-8.2

N | ESCALA 1/ 10.000

EQUIPO REDACTOR
C.ANDRÉS + LL.MASIÁ S.L.P.