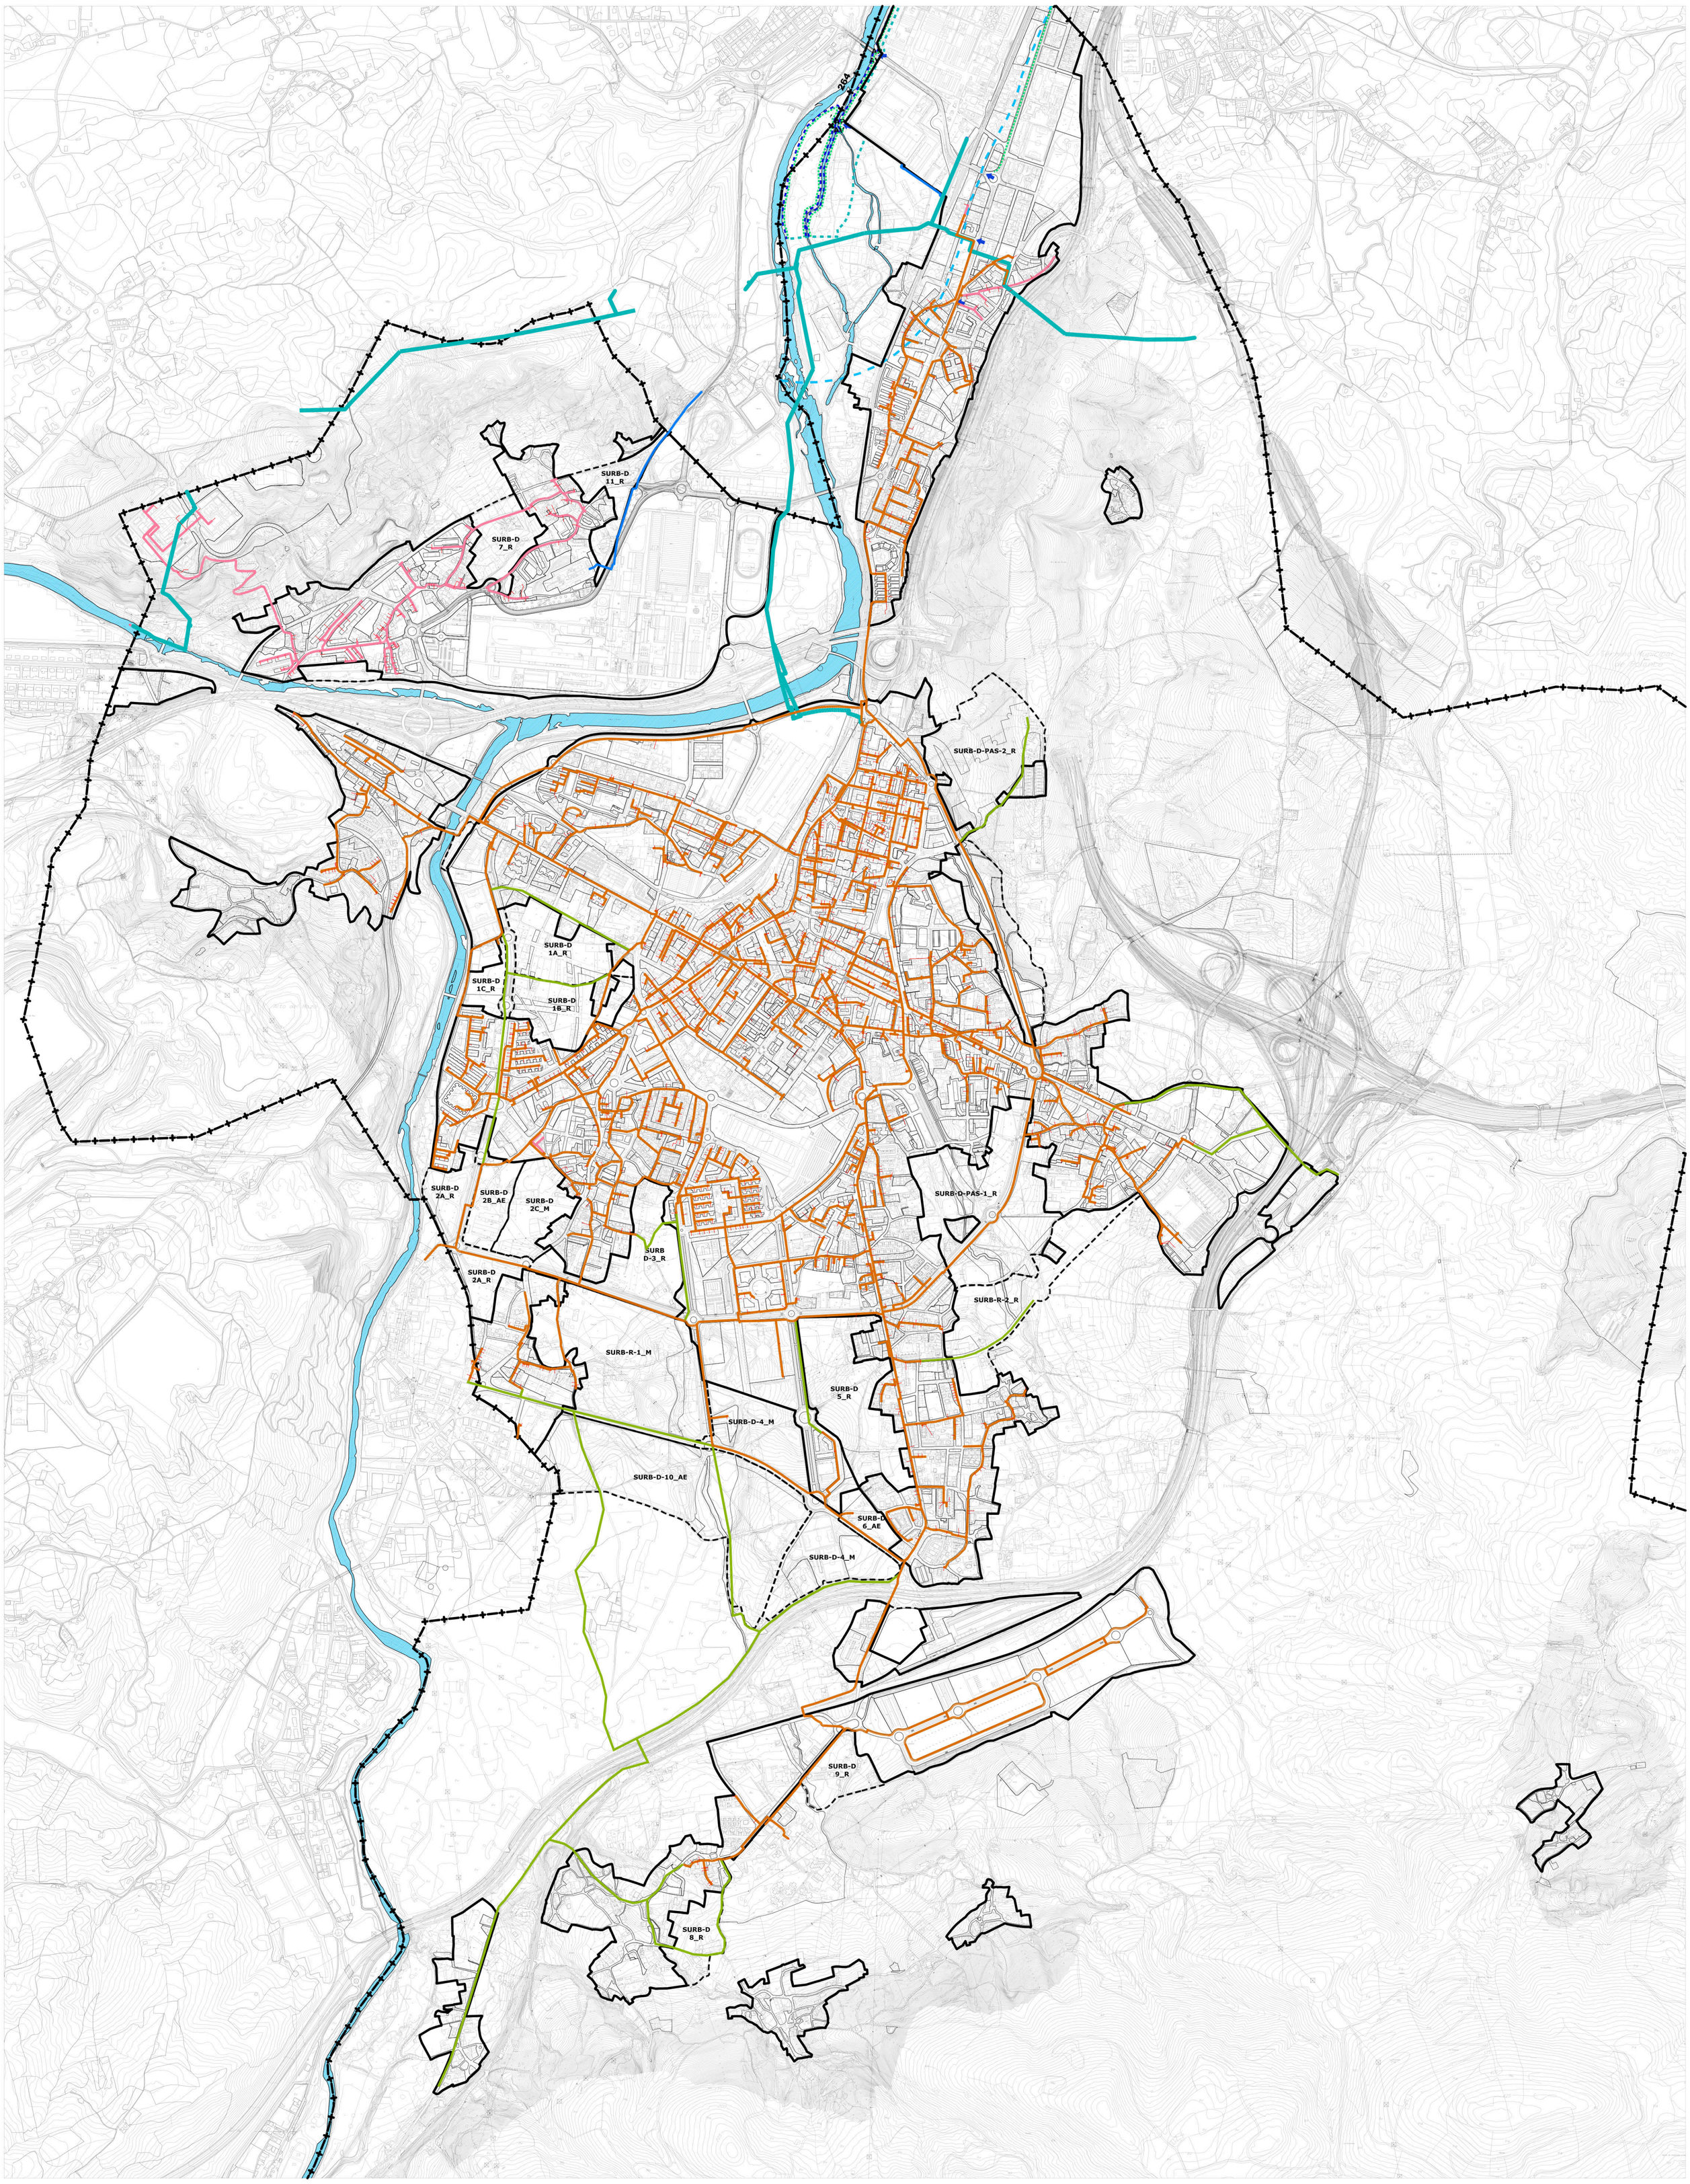


LÍMITE MUNICIPAL

LÍMITE SUELO URBANO

LÍMITE SUELO URBANIZABLE

ACTUACIÓN INTEGRAL ESTRATÉGICA PRODUCTIVA
ÁREA LA HILERA

REDES EXISTENTES:

RED TORRELAVEGA

RED GANZO DUALEZ

RED SNIACE

Acometidas

REDES PROPUESTAS:

RED PROPUESTA

LEY DE COSTAS (Ley 22/1988)

DOMINIO PÚBLICO (DPMT)

SERVIDUMBRE DE TRÁNSITO

SERVIDUMBRE DE PROTECCIÓN

ZONA DE INFLUENCIA

PUNTO DE ACCESO AL MAR

AP ACCESO PEATONAL

AV ACCESO VEHICULAR

AYUNTAMIENTO DE TORRELAVEGA

REVISIÓN DEL PLAN GENERAL DE ORDENACIÓN URBANA

DOCUMENTO V. APROBACIÓN DEFINITIVA

Infraestructuras de Servicio. Gas. | PO-8.3

ESCALA 1/ 10.000

EQUIPO REDACTOR
C.ANDRÉS + LL.MASIÁ S.L.P.