

Ayuntamiento de Torrelavega

REVISIÓN DEL PLAN GENERAL DE ORDENACIÓN URBANA DE TORRELAVEGA (CANTABRIA)

TOMO III 2 PLANOS DE ORDENACIÓN

DOCUMENTO III DE LA REVISÓN DEL PGOU
MARZO 2022


C. ANDRÉS + LL.MASIÁ S.L.P.

ÍNDICE TOMO III.2

PO_7.20-7.47 Zonas de ordenanza, Alineaciones y Gestión E: 1/1.000

PO_8 Infraestructuras de servicio

- PO_8-1 Red de Abastecimiento E: 1/10.000
- PO_8-2 Red de Saneamiento E: 1/10.000
- PO_8-3 Gas E: 1/10.000
- PO_8-4 Red Eléctrica E: 1/10.000

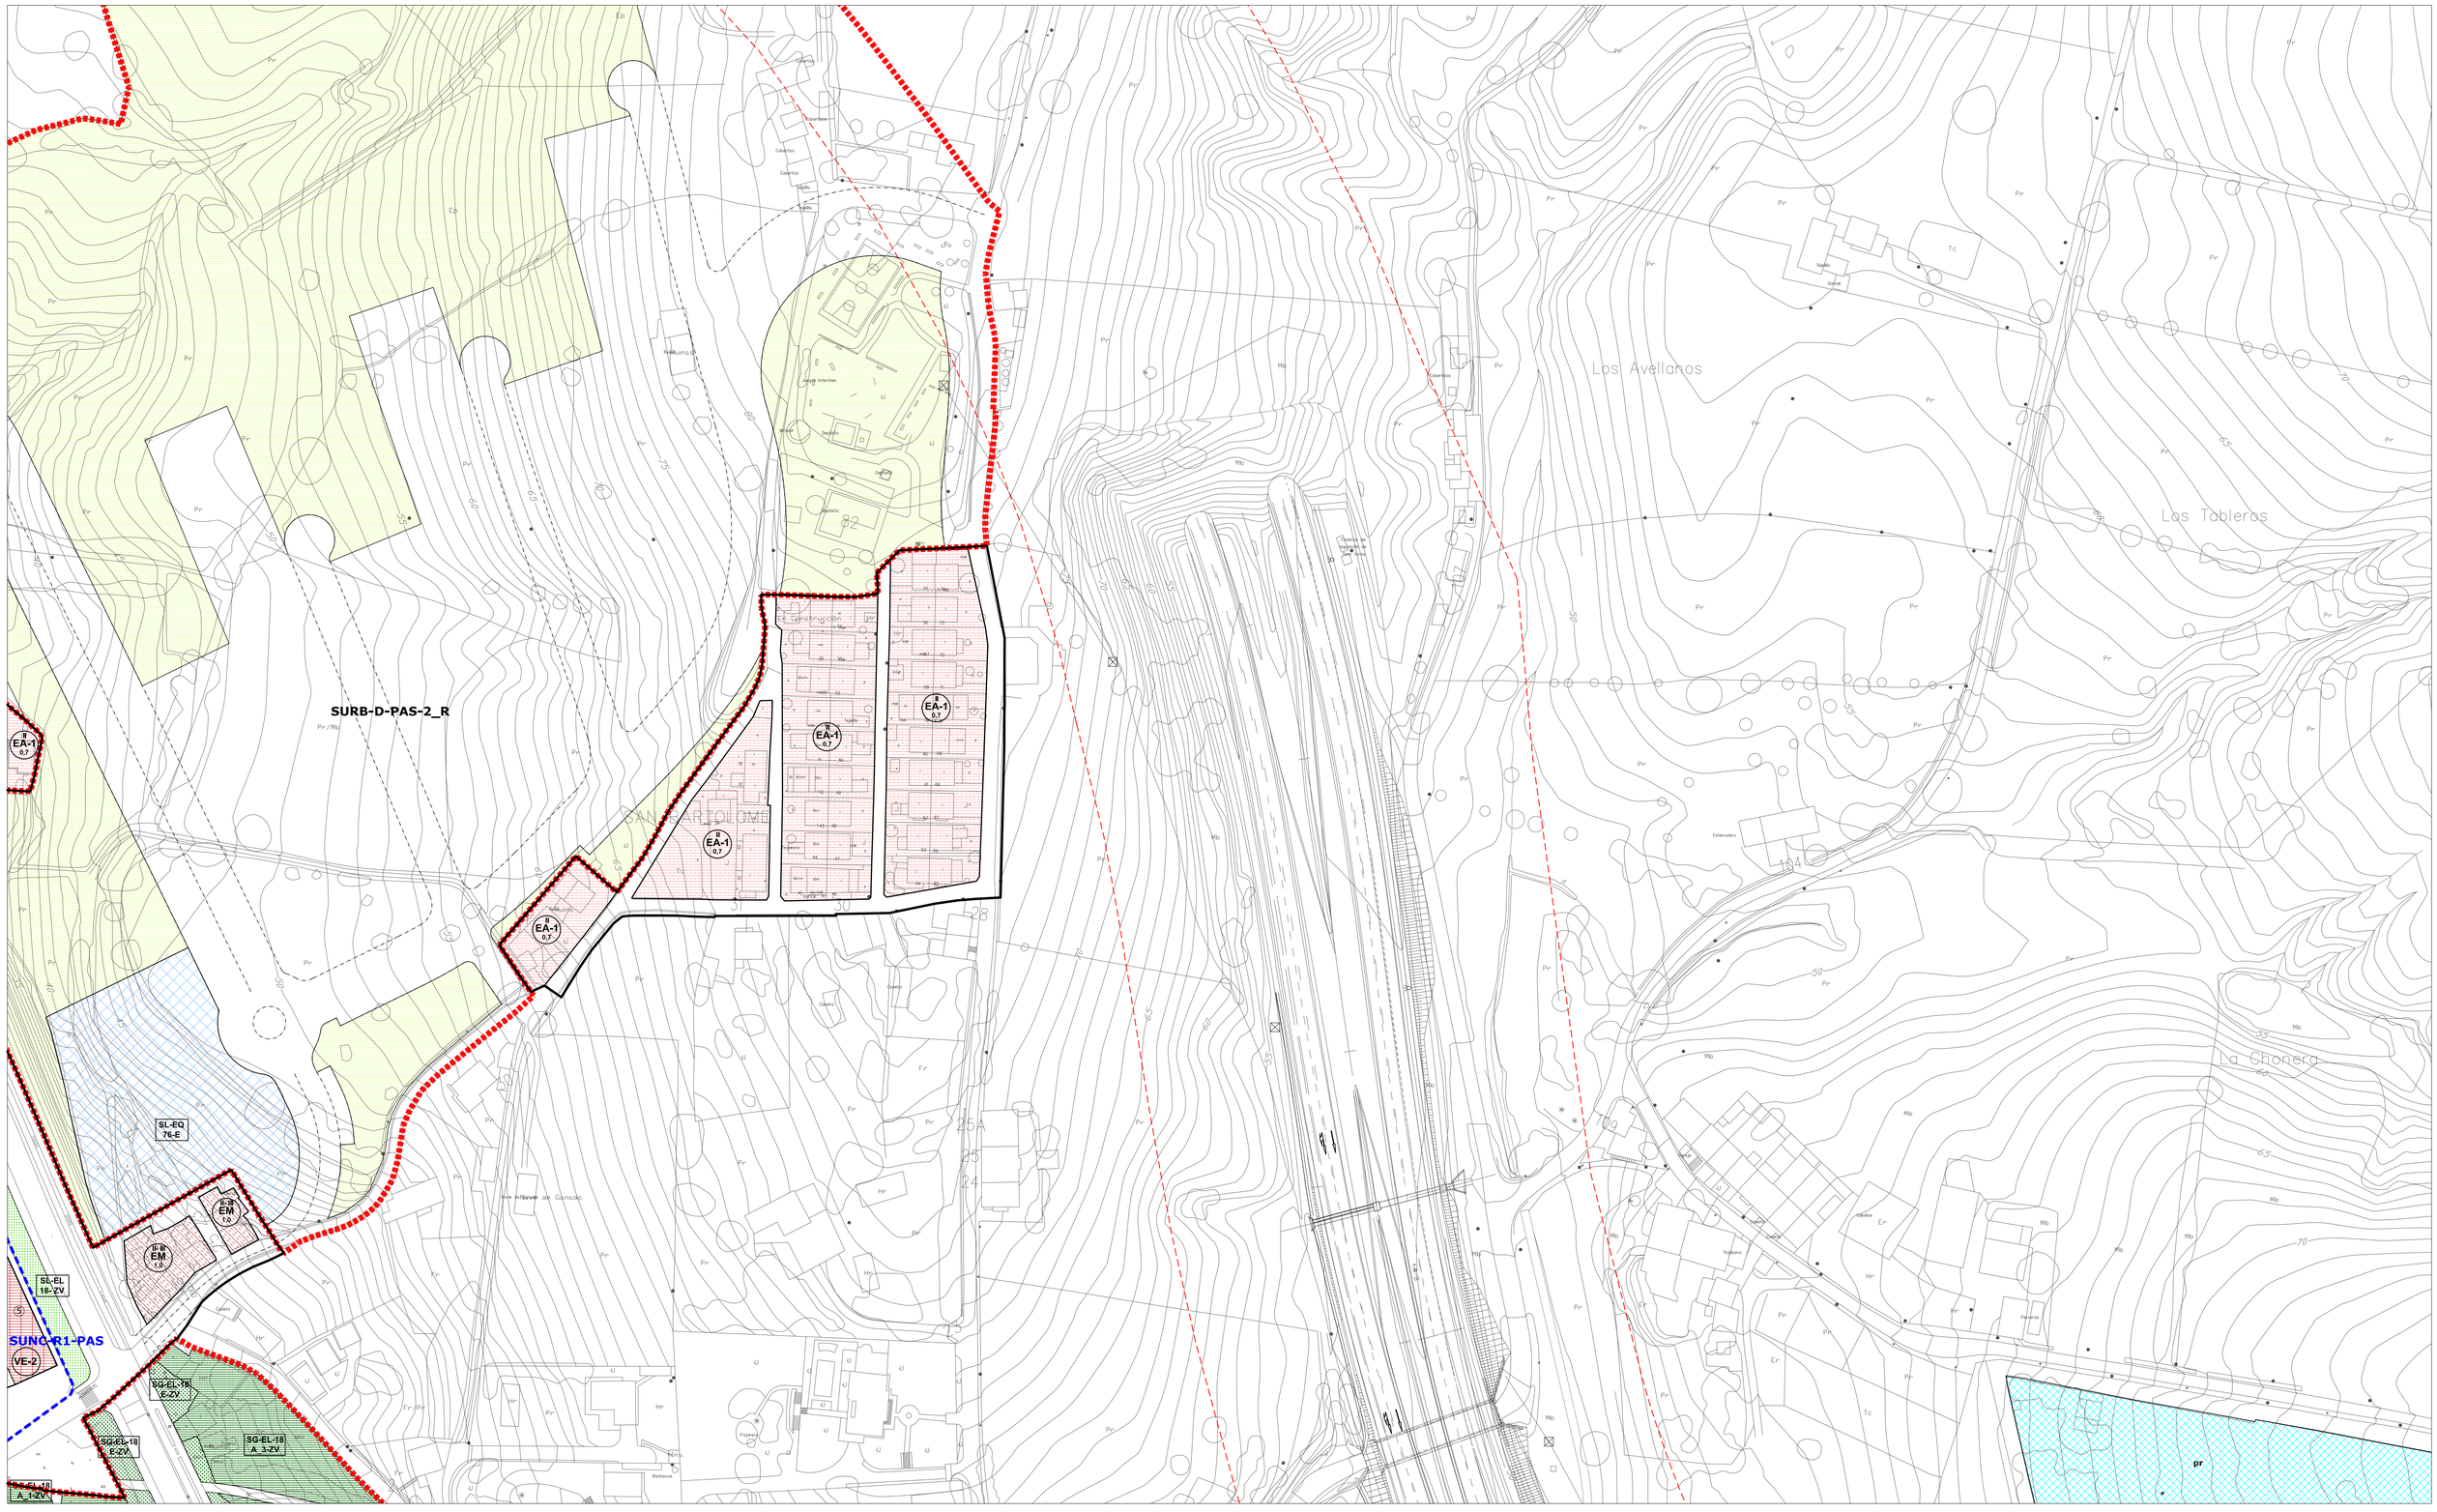

- LÍMITE MUNICIPAL
- SUELO URBANO
- **SURB-D** SUELO URBANIZABLE DELIMITADO
- **SURB-R** SUELO URBANIZABLE RESIDUAL
- **SUNC** SUELO URBANO NO CONSOLIDADO
- **SUC** SUELO URBANO CONSOLIDADO (Art. 102 bis. LOTRUSCA)
- **AE** ACTUACIÓN DE EXPROPIACIÓN
- **PERI** PLAN ESPECIAL DE REFORMA INTERIOR
- ALINEACIÓN EXTERIOR
- ALINEACIÓN INTERIOR
- SOPORTALES Y PASAJES
- CAMBIO ALTURA EN EDIFICACIÓN

ZO_ ZONAS DE ORDENANZA:

- MC_ Manzana Cerrada
- VE_ Volumetría Específica — VE-1_ bloque lineal; VE-2_ EL privado
- EM_ Edificación entre medianeras
- EA-1_ Edificación Abierta unif 2 plantas
- EA-2_ Edificación Abierta colect 2 plantas
- EA-3_ Edificación Abierta colect 3 plantas
- EA-4_ Edificación Abierta colect 4 plantas
- COL_ Colonia
- U-1_ Unifamiliar adosada
- U-2_ Unifamiliar aislada pareada
- U-3_ Unifamiliar aislada
- NT_ Nucleo Tradicional — NT-1; NT-2
- T_ Terciario
- TC_ Terciario Comercial
- I-1_ Industria gran parcela
- I-2_ Industria
- I-3_ Industria
- I-4_ PSIR Tanos-Viérnoles
  - I-4-1_ Productivo edificación en medianera
  - I-4-2_ Productivo edificación aislada
  - I-4-3_ Productivo oficinas
  - I-4-4_ Terciario hostelería, gasolineras, garajes
  - I-4-5_ Estacionamiento

EQ_EQUIPAMIENTOS:

- SG-EQ nº-tipo — SG_ Existente; SG_ Propuesto
- SL-EQ nº-tipo — SL_ Existente; SL_ Propuesto
- pr Privado

Ad: Administrativo
As: Asistencial
C: Cultural
D: Deportivo
E: Educativo
O: Otros
S: Sanitario
SI: Servicios Infraestructuras
T: Transporte
F: Ferroviario
P: Aparcamiento

EL_ESPACIOS LIBRES:

- SG-EL-nº-tipo — SG_ Existente; SG_ Propuesto
- SL-EL-nº-tipo — SL_ Existente; SL_ Propuesto
- Privado
- Público de uso privado
- Acompañamiento viario

J: Jardines y plazas urbanas
O: Areas de Ocio y recreo
P: Parque
ZV: Zona Verde

- SG_ FERROVIARIO
- PLAN ESPECIAL soterramiento ADIF
- LINEA EDIFICACIÓN FERROCARRIL
- LINEA EDIFICACIÓN CARRETERAS
- VIARIO PROPUESTO
- VIARIO PEATONAL
- EDIFICACIÓN FUERA DE ORDENACIÓN EN SUELO URBANO CONSOLIDADO

INUNDABILIDAD:

- ALIVIADERO
- AVENIDA 10 AÑOS
- AVENIDA 100 AÑOS
- AVENIDA 500 AÑOS
- ZONA DE FLUJO PREFERENTE

DESLINDE DE COSTAS:

- DOMINIO PÚBLICO
- ZONA DE INFLUENCIA
- ZONA DE PROTECCIÓN
- ZONA DE TRÁNSITO

ELEMENTOS CATALOGADOS:

- T31 PROTECCIÓN INTEGRAL
- T32 PROTECCIÓN ESTRUCTURAL
- T35 PROTECCIÓN AMBIENTAL GRADO 1
- T34 PROTECCIÓN AMBIENTAL GRADO 2
- T25 PROTECCIÓN COLONIA TRADICIONAL
- T32 PROTECCIÓN CONJUNTO INDUSTRIAL
- LÍMITE ENTORNO DE PROTECCIÓN BIENES DE INTERÉS CULTURAL Y LOCAL
- CAMINO DE SANTIAGO
- CAMINO DEL BESAYA
- YACIMIENTO ARQUEOLÓGICO

1 2 3 4 5 6 7 8 9 10 11 12 13 14 15 16 17 18 19 20 21 22 23 24 25 26 27 28 29 30 31 32 33 34 35 36 37 38 39 40 41 42 43 44 45 46 47 48

AYUNTAMIENTO DE TORRELAVEGA


REVISIÓN DEL PLAN GENERAL DE ORDENACIÓN URBANA

DOCUMENTO III DE LA REVISIÓN DEL PGOU

ALINEACIONES, ZONAS ORDENANZA Y GESTIÓN — PO-7.20

MARZO 2022 — ESCALA 1/ 1.000

EQUIPO REDACTOR
C.ANDRES + LL.MASIA S.L.P.

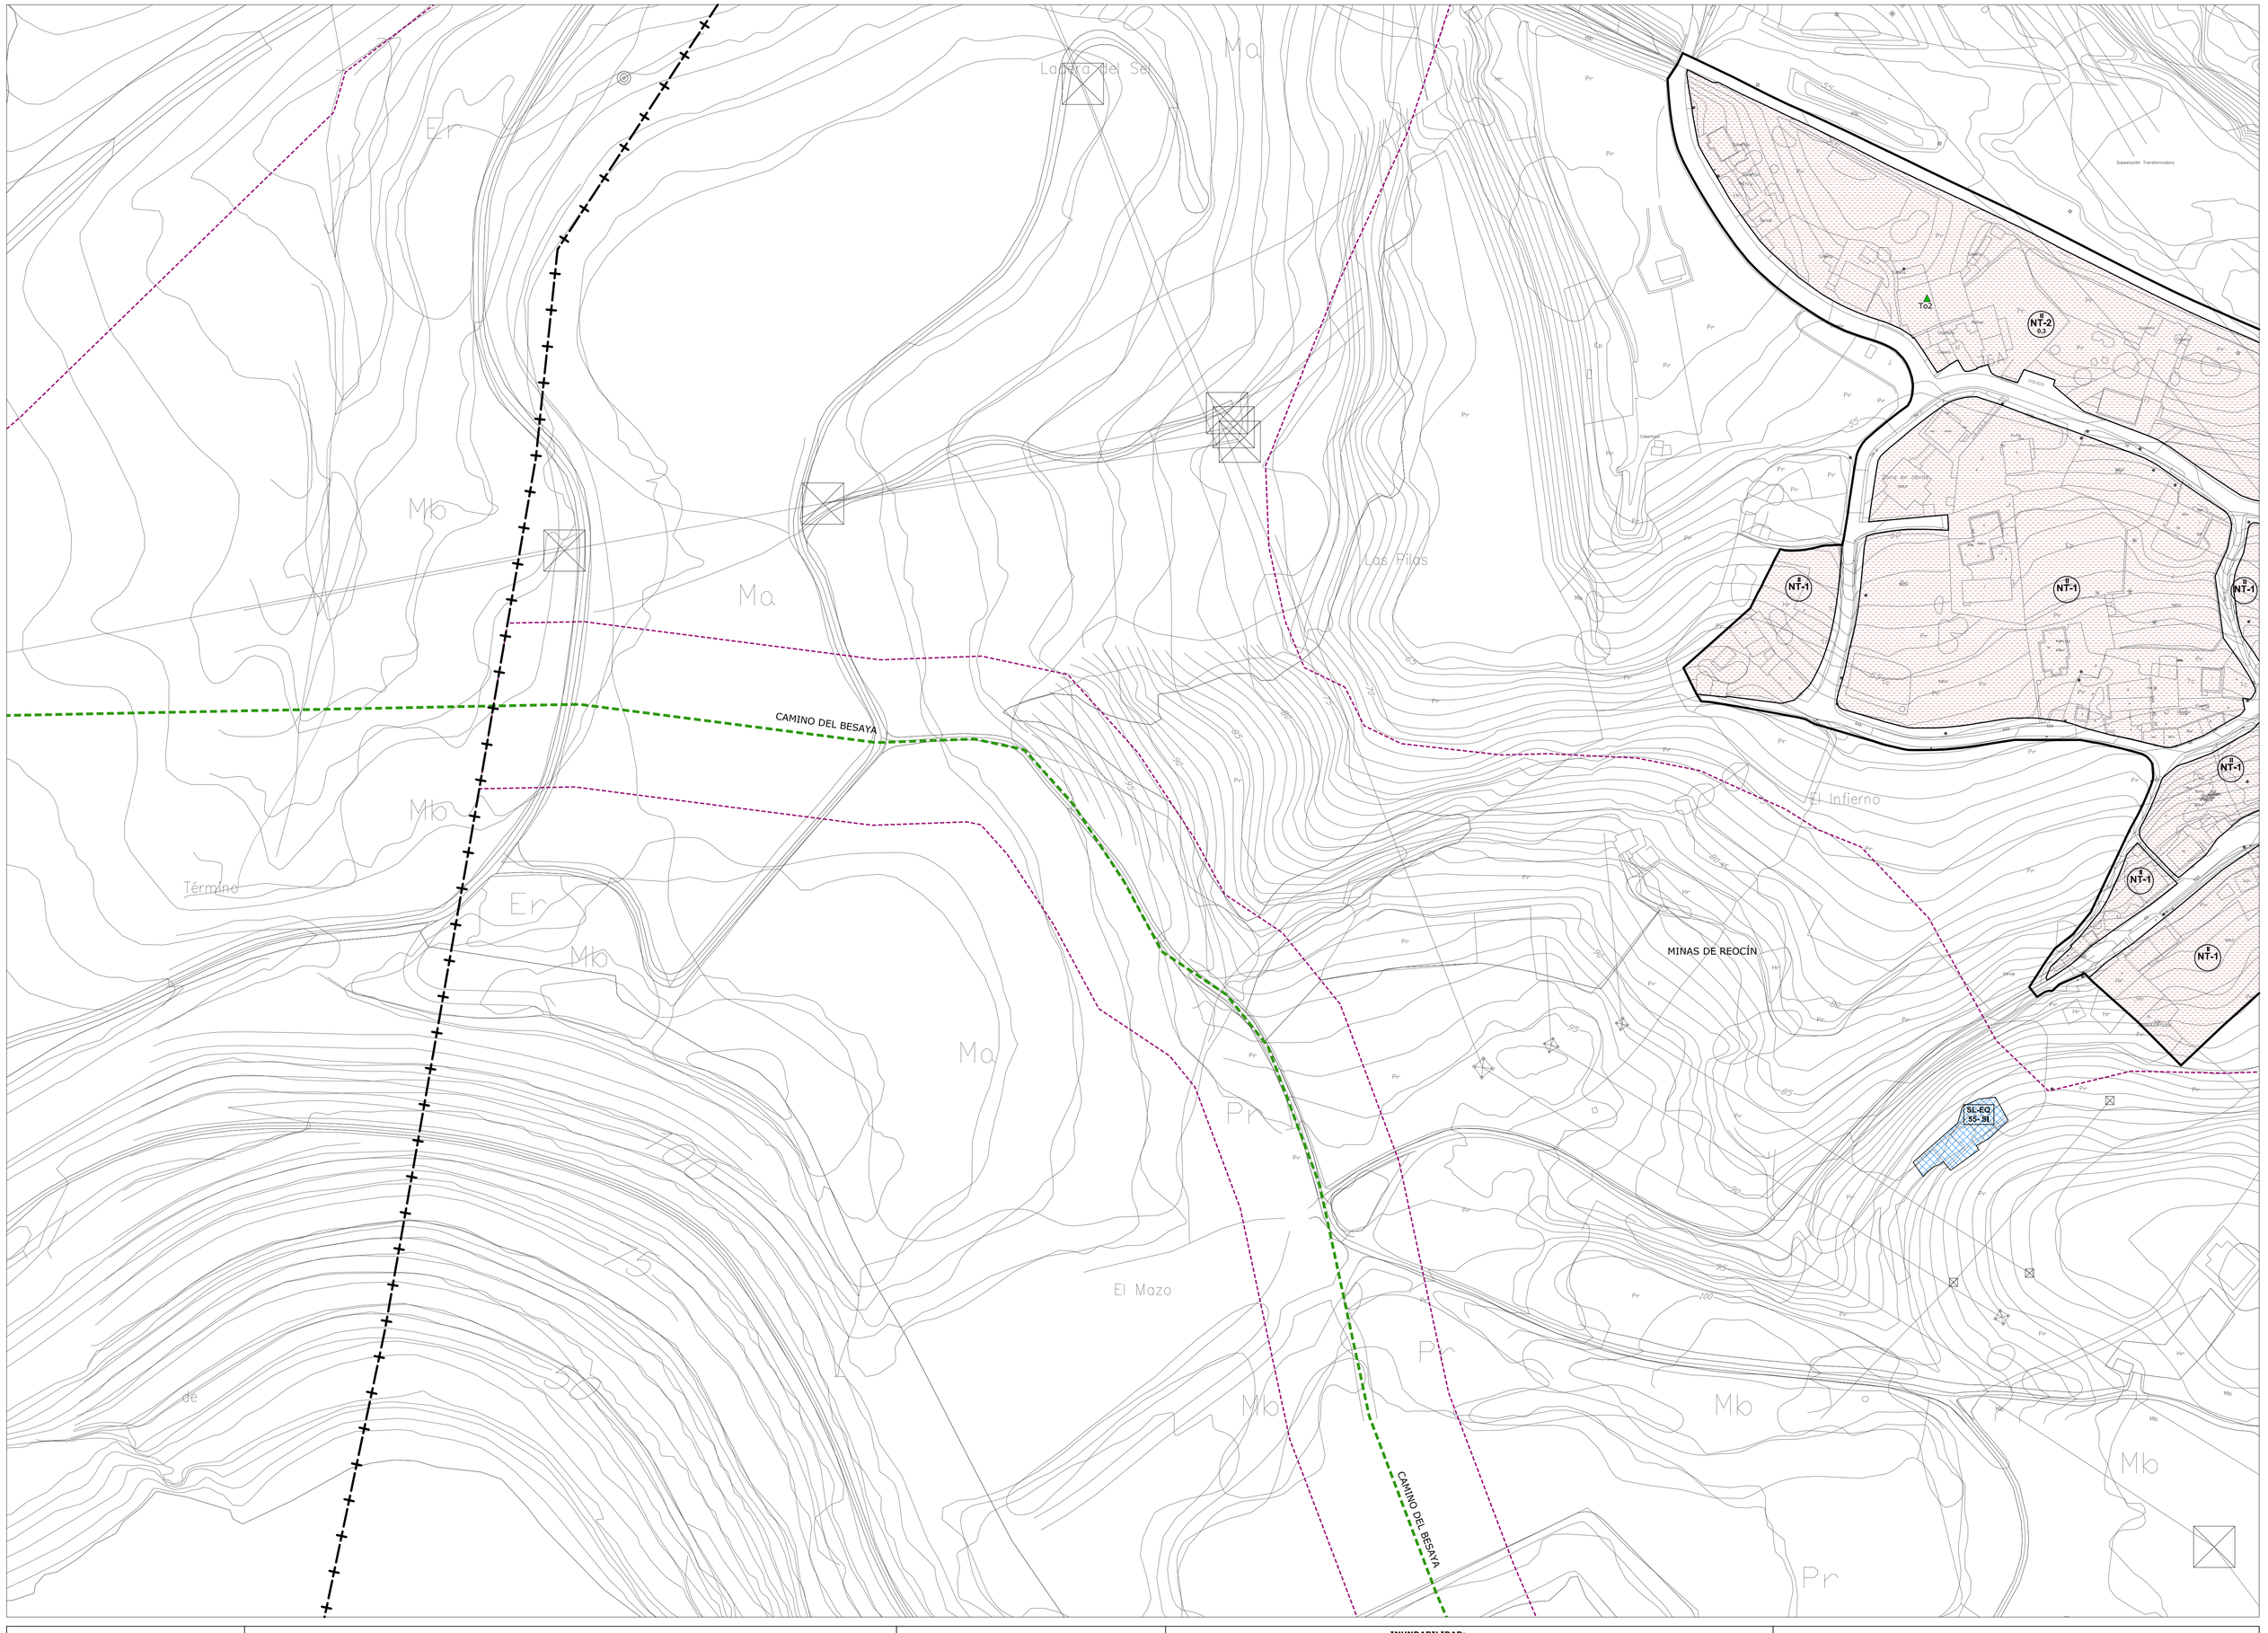

- LÍMITE MUNICIPAL
- SUELO URBANO
- **SURB-D** SUELO URBANIZABLE DELIMITADO
- **SURB-R** SUELO URBANIZABLE RESIDUAL
- **SUNC** SUELO URBANO NO CONSOLIDADO
- **SUC** SUELO URBANO CONSOLIDADO (Art. 102 bis. LOTRUSCA)
- **AE** ACTUACIÓN DE EXPROPIACIÓN
- **PERI** PLAN ESPECIAL DE REFORMA INTERIOR
- ALINEACIÓN EXTERIOR
- ALINEACIÓN INTERIOR
- SOPORTALES Y PASAJES
- CAMBIO ALTURA EN EDIFICACIÓN

ZO_ ZONAS DE ORDENANZA:

- MC_ Manzana Cerrada
- VE_ Volumetría Específica — VE-1_ bloque lineal; VE-2_ EL privado
- EM_ Edificación entre medianeras
- EA-1_ Edificación Abierta unif 2 plantas
- EA-2_ Edificación Abierta colect 2 plantas
- EA-3_ Edificación Abierta colect 3 plantas
- EA-4_ Edificación Abierta colect 4 plantas
- COL_ Colonia
- U-1_ Unifamiliar adosada
- U-2_ Unifamiliar aislada pareada
- U-3_ Unifamiliar aislada
- NT_ Nucleo Tradicional — NT-1; NT-2
- T_ Terciario
- TC_ Terciario Comercial
- I-1_ Industria gran parcela
- I-2_ Industria
- I-3_ Industria
- I-4_ PSIR Tanos-Viérnoles
  - I-4-1_ Productivo edificación en medianera
  - I-4-2_ Productivo edificación aislada
  - I-4-3_ Productivo oficinas
  - I-4-4_ Terciario hostelería, gasolineras, garajes
  - I-4-5_ Estacionamiento

EQ_EQUIPAMIENTOS:

- SG-EQ nº-tipo — SG_ Existente; SG_ Propuesto
- SL-EQ- nº-tipo — SL_ Existente; SL_ Propuesto
- pr Privado

Ad: Administrativo
As: Asistencial
C: Cultural
D: Deportivo
E: Educativo
O: Otros
S: Sanitario
SI: Servicios Infraestructuras
T: Transporte
F: Ferroviario
P: Aparcamiento

EL_ESPACIOS LIBRES:

- SG-EL- nº-tipo — SG_ Existente; SG_ Propuesto
- SL-EL- nº-tipo — SL_ Existente; SL_ Propuesto
- Privado
- Público de uso privado
- Acompañamiento viario

J: Jardines y plazas urbanas
O: Areas de Ocio y recreo
P: Parque
ZV: Zona Verde

- SG_ FERROVIARIO
- PLAN ESPECIAL soterramiento ADIF
- LINEA EDIFICACIÓN FERROCARRIL
- LINEA EDIFICACIÓN CARRETERAS
- VIARIO PROPUESTO
- VIARIO PEATONAL
- EDIFICACIÓN FUERA DE ORDENACIÓN EN SUELO URBANO CONSOLIDADO

INUNDABILIDAD:


- ALIVIADERO
- AVENIDA 10 AÑOS
- AVENIDA 100 AÑOS
- AVENIDA 500 AÑOS
- ZONA DE FLUJO PREFERENTE

DESLINDE DE COSTAS:

- DOMINIO PÚBLICO
- ZONA DE INFLUENCIA
- ZONA DE PROTECCIÓN
- ZONA DE TRÁNSITO

ELEMENTOS CATALOGADOS:

- T31 PROTECCIÓN INTEGRAL
- T32 PROTECCIÓN ESTRUCTURAL
- T35 PROTECCIÓN AMBIENTAL GRADO 1
- T34 PROTECCIÓN AMBIENTAL GRADO 2
- T25 PROTECCIÓN COLONIA TRADICIONAL
- T52 PROTECCIÓN CONJUNTO INDUSTRIAL
- LÍMITE ENTORNO DE PROTECCIÓN BIENES DE INTERÉS CULTURAL Y LOCAL
- CAMINO DE SANTIAGO
- CAMINO DEL BESAYA
- YACIMIENTO ARQUEOLÓGICO

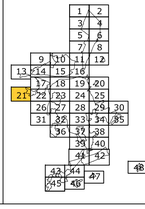

AYUNTAMIENTO DE TORRELAVEGA


REVISIÓN DEL PLAN GENERAL DE ORDENACIÓN URBANA

DOCUMENTO III DE LA REVISIÓN DEL PGOU

ALINEACIONES, ZONAS ORDENANZA Y GESTIÓN — PO-7.21

MARZO 2022 — ESCALA 1/ 1.000

EQUIPO REDACTOR
C.ANDRES + LL.MASIA S.L.P.

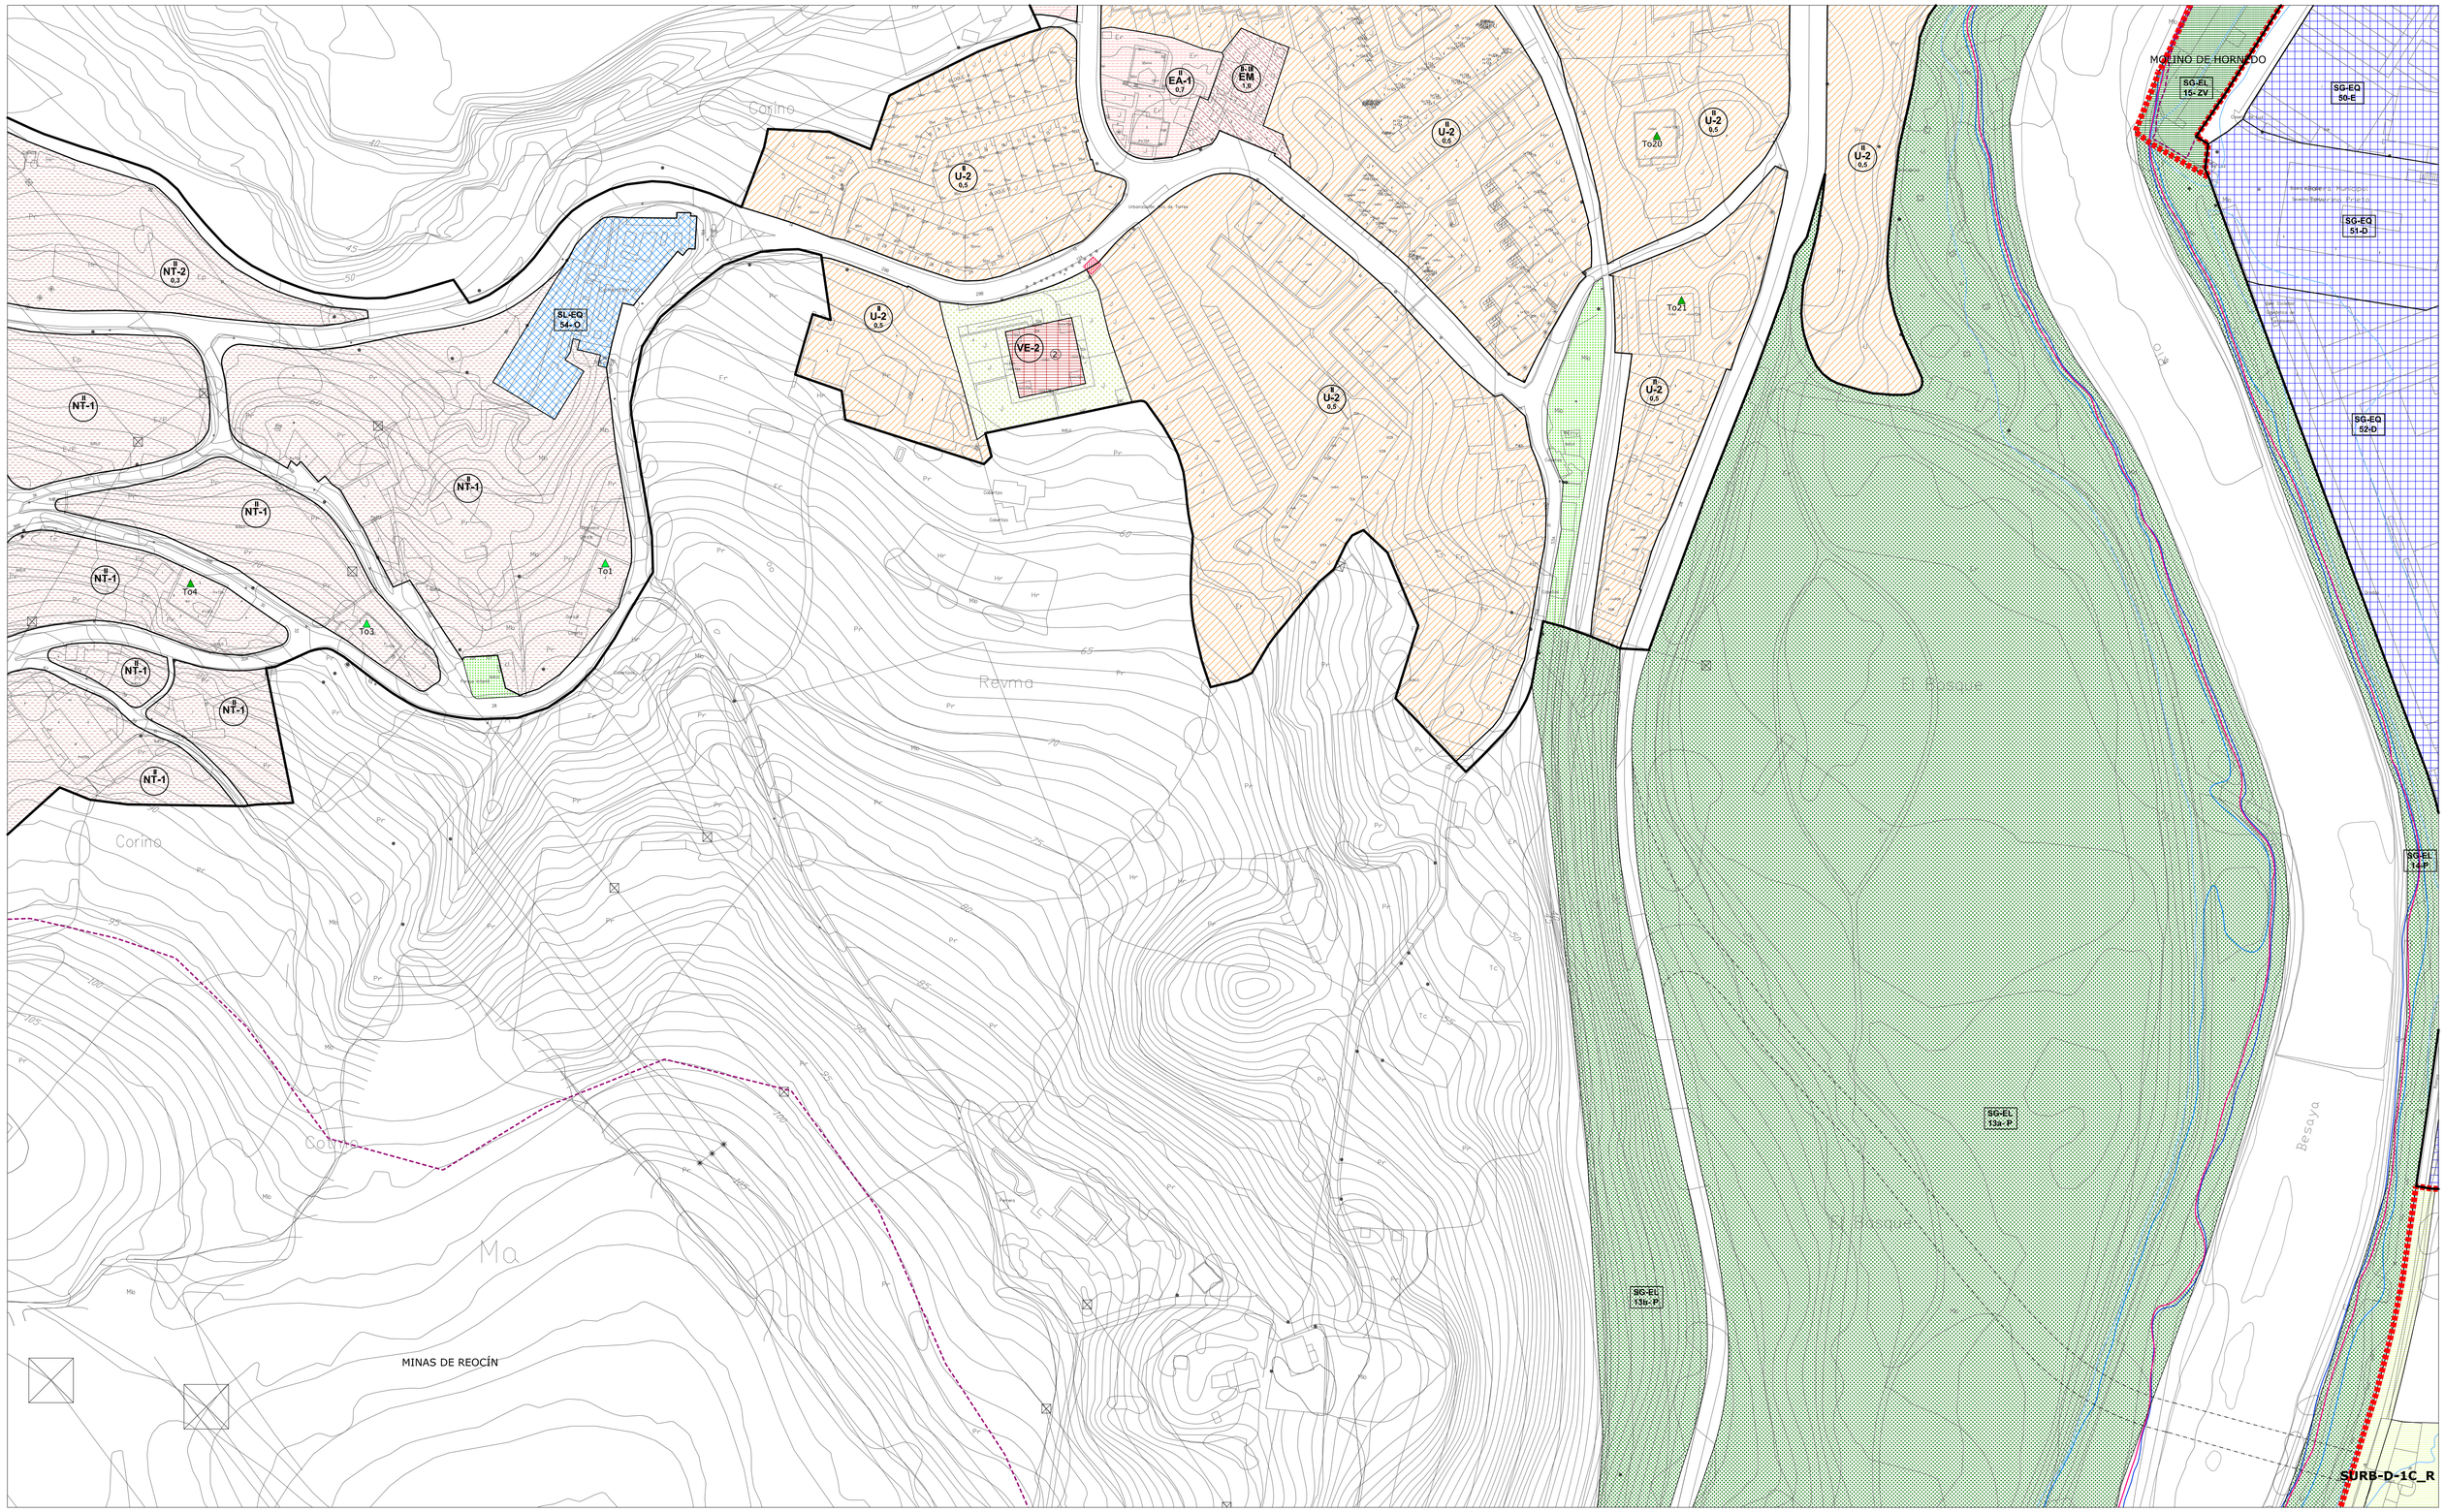

- LÍMITE MUNICIPAL
- SUELO URBANO
- **SURB-D** SUELO URBANIZABLE DELIMITADO
- **SURB-R** SUELO URBANIZABLE RESIDUAL
- **SUNC** SUELO URBANO NO CONSOLIDADO
- **SUC** SUELO URBANO CONSOLIDADO (Art. 102 bis, LOTRUSCA)
- **AE** ACTUACIÓN DE EXPROPIACIÓN
- **PERI** PLAN ESPECIAL DE REFORMA INTERIOR
- ALINEACIÓN EXTERIOR
- ALINEACIÓN INTERIOR
- SOPORTALES Y PASAJES
- CAMBIO ALTURA EN EDIFICACIÓN

ZO_ ZONAS DE ORDENANZA:

- MC_ Manzana Cerrada
- VE_ Volumetría Específica — VE-1_ bloque lineal / VE-2_ EL privado
- EM_ Edificación entre medianeras
- EA-1_ Edificación Abierta unif 2 plantas
- EA-2_ Edificación Abierta colect 2 plantas
- EA-3_ Edificación Abierta colect 3 plantas
- EA-4_ Edificación Abierta colect 4 plantas
- COL_ Colonia
- U-1_ Unifamiliar adosada
- U-2_ Unifamiliar aislada pareada
- U-3_ Unifamiliar aislada
- NT_ Nucleo Tradicional — NT-1 / NT-2
- T_ Terciario
- TC_ Terciario Comercial
- I-1_ Industria gran parcela
- I-2_ Industria
- I-3_ Industria
- I-4_ PSIR Tanos-Viérnoles
  - I-4-1_ Productivo edificación en medianera
  - I-4-2_ Productivo edificación aislada
  - I-4-3_ Productivo oficinas
  - I-4-4_ Terciario hostelería, gasolineras, garajes
  - I-4-5_ Estacionamiento

EQ_EQUIPAMIENTOS:

- SG-EQ nº-tipo — SG_ Existente / SG_ Propuesto
- SL-EQ- nº-tipo — SL_ Existente / SL_ Propuesto
- pr Privado

Ad: Administrativo
As: Asistencial
C: Cultural
D: Deportivo
E: Educativo
O: Otros
S: Sanitario
SI: Servicios Infraestructuras
T: Transporte
F: Ferroviario
P: Aparcamiento

EL_ESPACIOS LIBRES:

- SG-EL- nº-tipo — SG_ Existente / SG_ Propuesto
- SL-EL- nº-tipo — SL_ Existente / SL_ Propuesto

J: Jardines y plazas urbanas
O: Areas de Ocio y recreo
P: Parque
ZV: Zona Verde

Privado · Público de uso privado · Acompañamiento viario

- SG_ FERROVIARIO
- PLAN ESPECIAL soterramiento ADIF
- LINEA EDIFICACIÓN FERROCARRIL
- LINEA EDIFICACIÓN CARRETERAS
- VIARIO PROPUESTO
- VIARIO PEATONAL
- EDIFICACIÓN FUERA DE ORDENACIÓN EN SUELO URBANO CONSOLIDADO

INUNDABILIDAD:


- ALIVIADERO
- AVENIDA 10 AÑOS
- AVENIDA 100 AÑOS
- AVENIDA 500 AÑOS
- ZONA DE FLUJO PREFERENTE

DESLINDE DE COSTAS:

- DOMINIO PÚBLICO
- ZONA DE INFLUENCIA
- ZONA DE PROTECCIÓN
- ZONA DE TRÁNSITO

ELEMENTOS CATALOGADOS:

- T31 PROTECCIÓN INTEGRAL
- T32 PROTECCIÓN ESTRUCTURAL
- T35 PROTECCIÓN AMBIENTAL GRADO 1
- T34 PROTECCIÓN AMBIENTAL GRADO 2
- T25 PROTECCIÓN COLONIA TRADICIONAL
- T52 PROTECCIÓN CONJUNTO INDUSTRIAL
- LÍMITE ENTORNO DE PROTECCIÓN BIENES DE INTERÉS CULTURAL Y LOCAL
- CAMINO DE SANTIAGO
- CAMINO DEL BESAYA
- YACIMIENTO ARQUEOLÓGICO

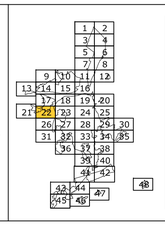

AYUNTAMIENTO DE TORRELAVEGA


REVISIÓN DEL PLAN GENERAL DE ORDENACIÓN URBANA

DOCUMENTO III DE LA REVISIÓN DEL PGOU

ALINEACIONES, ZONAS ORDENANZA Y GESTIÓN — PO-7.22

MARZO 2022 — ESCALA 1/ 1.000

EQUIPO REDACTOR
C.ANDRES + LL.MASIA S.L.P.

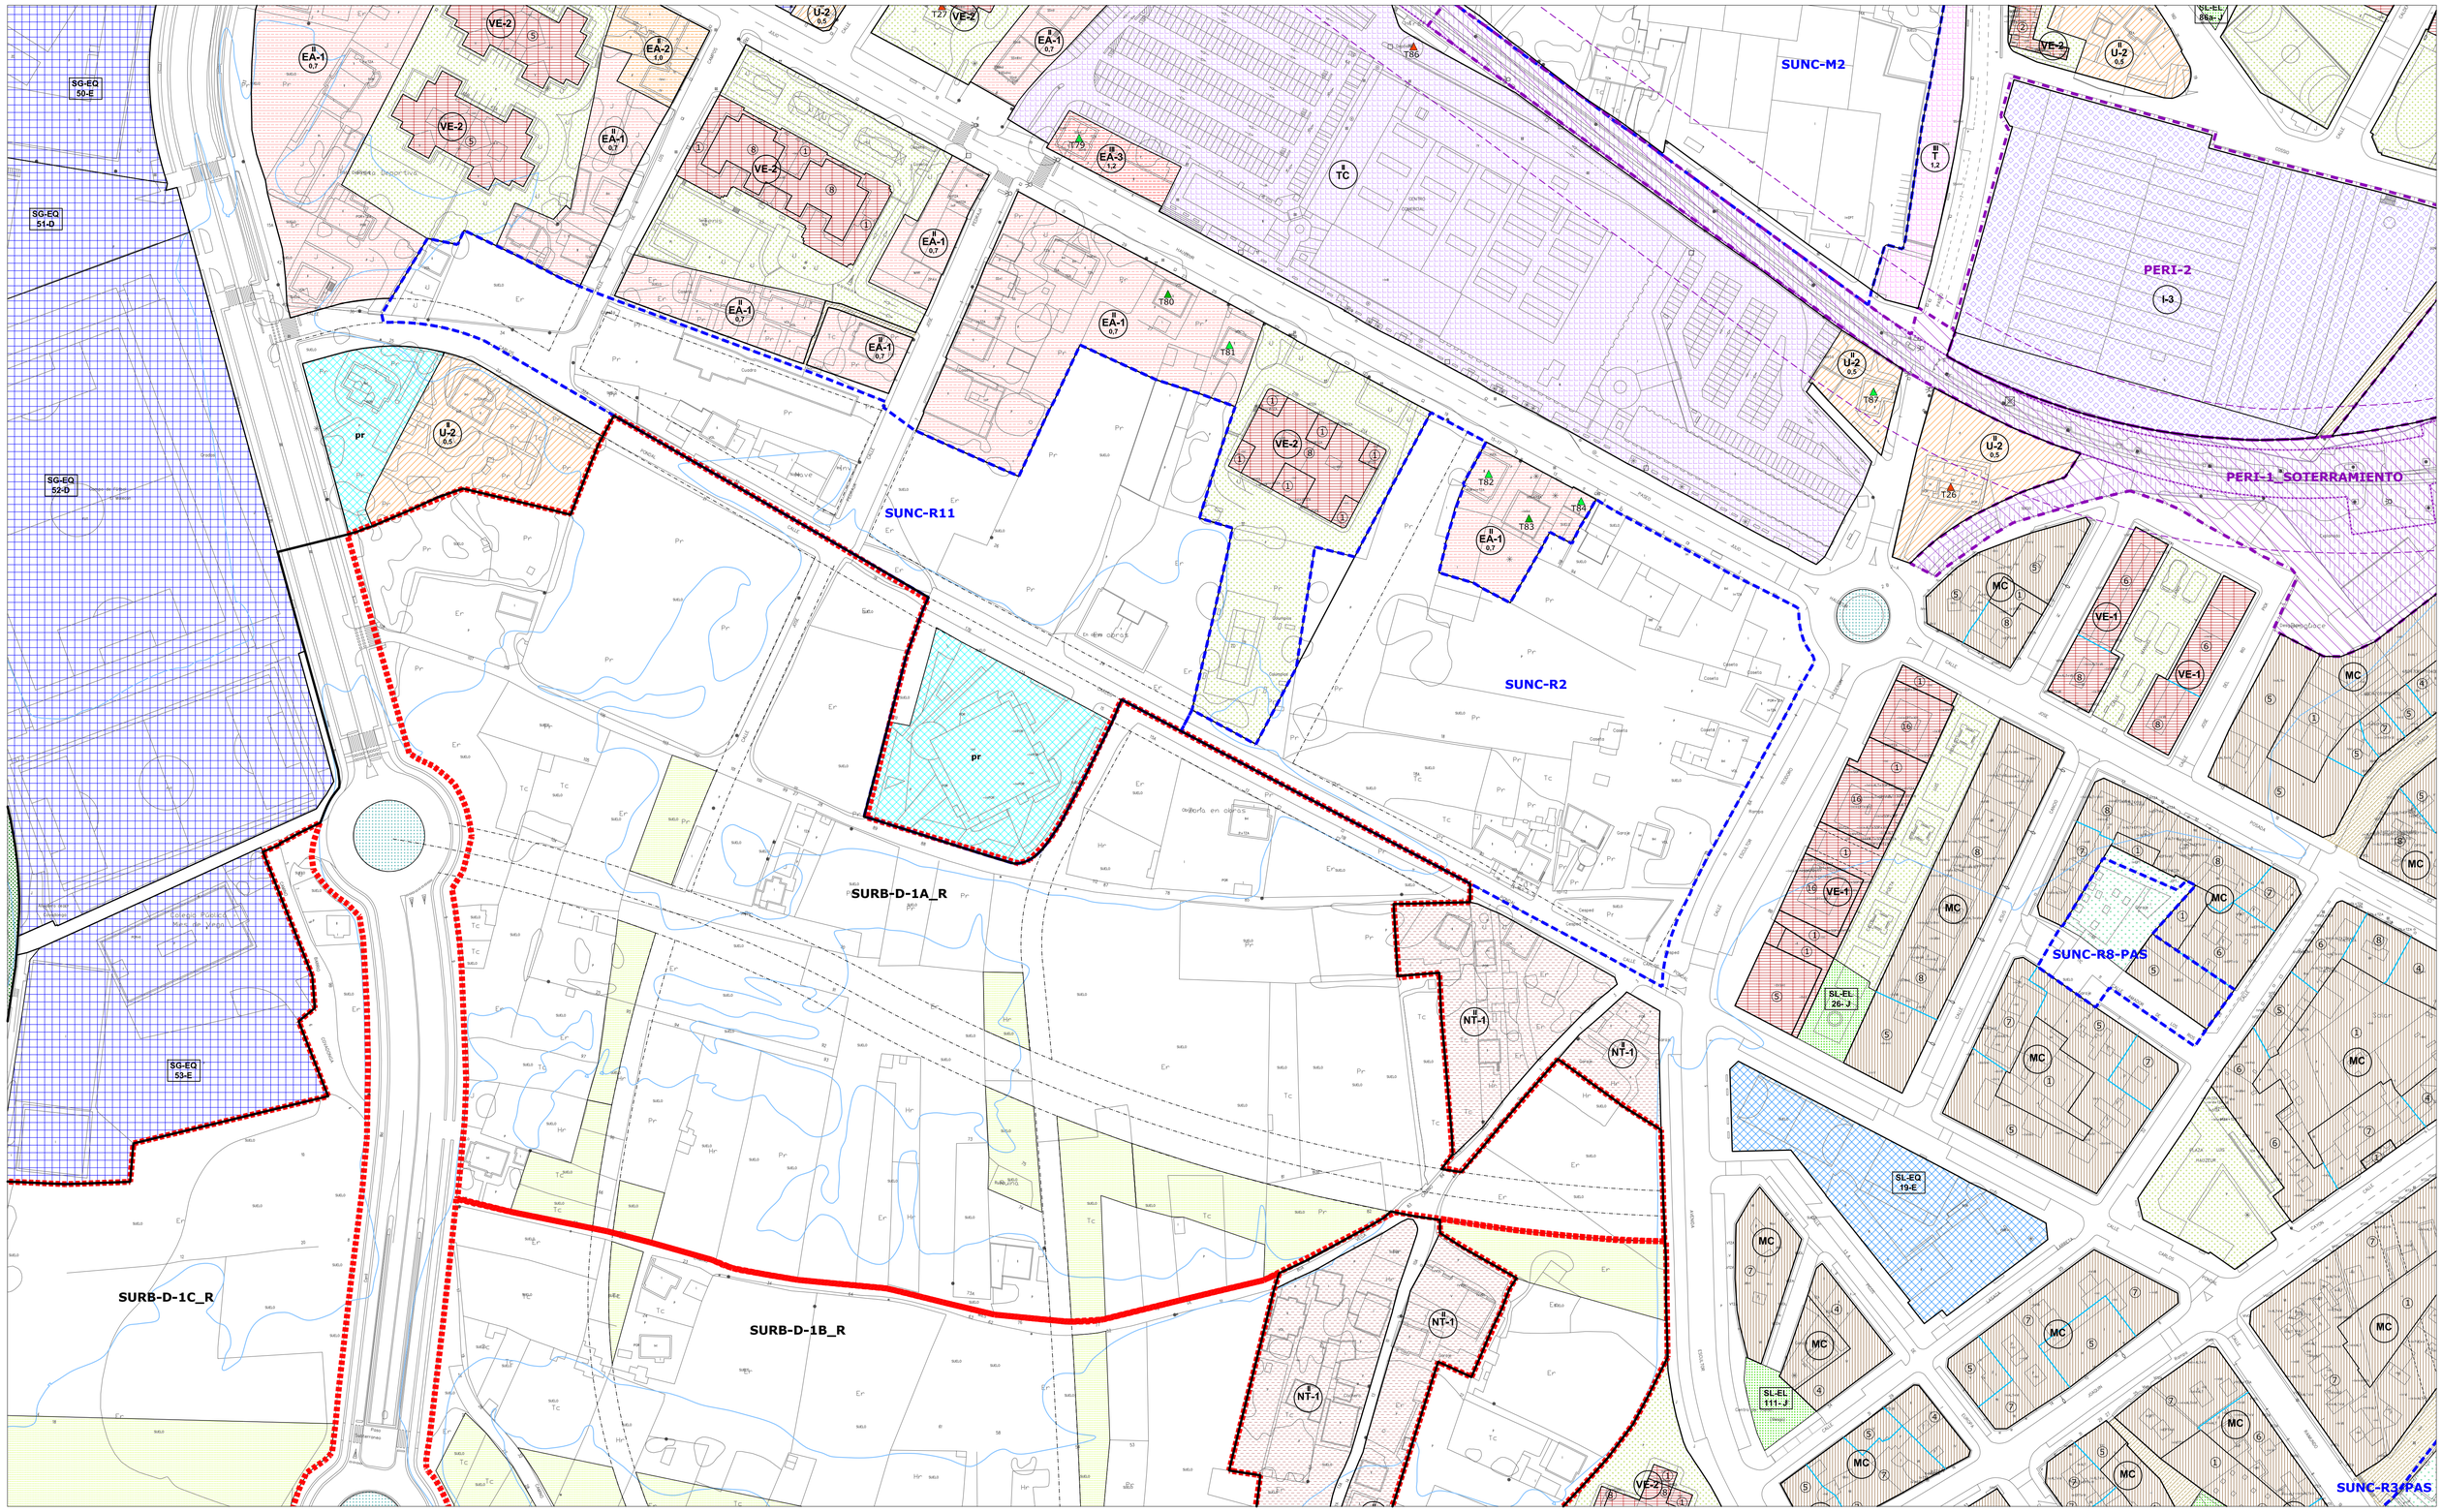

- LÍMITE MUNICIPAL
- SUELO URBANO
- **SURB-D** SUELO URBANIZABLE DELIMITADO
- **SURB-R** SUELO URBANIZABLE RESIDUAL
- **SUNC** SUELO URBANO NO CONSOLIDADO
- **SUC** SUELO URBANO CONSOLIDADO (Art. 102 bis. LOTRUSCA)
- **AE** ACTUACIÓN DE EXPROPIACIÓN
- **PERI** PLAN ESPECIAL DE REFORMA INTERIOR
- ALINEACIÓN EXTERIOR
- ALINEACIÓN INTERIOR
- SOPORTALES Y PASAJES
- CAMBIO ALTURA EN EDIFICACIÓN

ZO_ ZONAS DE ORDENANZA:

- MC_ Manzana Cerrada
- VE_ Volumetría Específica — VE-1_ bloque lineal; VE-2_ EL privado
- EM_ Edificación entre medianeras
- EA-1_ Edificación Abierta unif 2 plantas
- EA-2_ Edificación Abierta colect 2 plantas
- EA-3_ Edificación Abierta colect 3 plantas
- EA-4_ Edificación Abierta colect 4 plantas
- COL_ Colonia
- U-1_ Unifamiliar adosada
- U-2_ Unifamiliar aislada pareada
- U-3_ Unifamiliar aislada
- NT_ Nucleo Tradicional — NT-1; NT-2
- T_ Terciario
- TC_ Terciario Comercial
- I-1_ Industria gran parcela
- I-2_ Industria
- I-3_ Industria
- I-4_ PSIR Tanos-Viérnoles
  - I-4-1_ Productivo edificación en medianera
  - I-4-2_ Productivo edificación aislada
  - I-4-3_ Productivo oficinas
  - I-4-4_ Terciario hostelería, gasolineras, garajes
  - I-4-5_ Estacionamiento

EQ_EQUIPAMIENTOS:

- SG-EQ nº-tipo — SG_ Existente; SG_ Propuesto
- SL-EQ nº-tipo — SL_ Existente; SL_ Propuesto
- pr — Privado

Ad: Administrativo
As: Asistencial
C: Cultural
D: Deportivo
E: Educativo
O: Otros
S: Sanitario
SI: Servidos Infraestructuras
T: Transporte
F: Ferrovíario
P: Aparcamiento

EL_ESPACIOS LIBRES:

- SG-EL nº-tipo — SG_ Existente; SG_ Propuesto
- SL-EL nº-tipo — SL_ Existente; SL_ Propuesto

J: Jardines y plazas urbanas
O: Areas de Ocio y recreo
P: Parque
ZV: Zona Verde

Privado | Público de uso privado | Acompañamiento viario

- SG_ FERROVIARIO
- PLAN ESPECIAL soterramiento ADIF
- LINEA EDIFICACIÓN FERROCARRIL
- LINEA EDIFICACIÓN CARRETERAS
- VIARIO PROPUESTO
- VIARIO PEATONAL
- EDIFICACIÓN FUERA DE ORDENACIÓN EN SUELO URBANO CONSOLIDADO

INUNDABILIDAD:


- ALIVIADERO
- AVENIDA 10 AÑOS
- AVENIDA 100 AÑOS
- AVENIDA 500 AÑOS
- ZONA DE FLUJO PREFERENTE

DESLINDE DE COSTAS:

- DOMINIO PÚBLICO
- ZONA DE INFLUENCIA
- ZONA DE PROTECCIÓN
- ZONA DE TRÁNSITO

ELEMENTOS CATALOGADOS:

- T31 PROTECCIÓN INTEGRAL
- T32 PROTECCIÓN ESTRUCTURAL
- T35 PROTECCIÓN AMBIENTAL GRADO 1
- T34 PROTECCIÓN AMBIENTAL GRADO 2
- T25 PROTECCIÓN COLONIA TRADICIONAL
- T52 PROTECCIÓN CONJUNTO INDUSTRIAL
- LÍMITE ENTORNO DE PROTECCIÓN BIENES DE INTERÉS CULTURAL Y LOCAL
- CAMINO DE SANTIAGO
- CAMINO DEL BESAYA
- YACIMIENTO ARQUEOLÓGICO

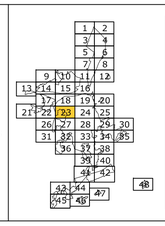

AYUNTAMIENTO DE TORRELAVEGA

REVISIÓN DEL PLAN GENERAL DE ORDENACIÓN URBANA

DOCUMENTO III DE LA REVISIÓN DEL PGOU

ALINEACIONES, ZONAS ORDENANZA Y GESTIÓN — PO-7.23

MARZO 2022 — ESCALA 1/ 1.000

EQUIPO REDACTOR
C.ANDRES + LL.MASIA S.L.P.

SUC-R16
PERI-1_SOTERRAMIENTO
PERI-2
SUC-R8
SUC-R1
SUNC-R3-PAS
SUNC-R13
TORRELAVEGA 087014
SG-EL 4-J
SG-EL 5-J
SG-EL 6-J
SG-EL 7-J
SG-EL 8-J
SG-EL 9-J
SG-EL 27-J
SG-EQ 9-C
SG-EQ 10-C
SG-EQ 11-F
SG-EQ 12-Ad
SG-EQ 14-D
SG-EQ 15-C
SG-EQ 15-Ad
SG-EQ 16-O
SG-EQ 17-Ad
SG-EQ 18-E
SG-EQ 19-O
SG-EQ 21-E
SG-EQ 83-Ad
SG-EQ 25-Ad
SL-EL 87-ZV
SL-EL 19-J
SL-EL 20-J
SL-EL 21-J
SL-EQ 14-S
SL-EL 22-ZV
SL-EL 23a-ZV
SL-EL 23b-ZV
SG-EL-18 C_1-ZV
SG-EL-18 A_1-ZV
VE-1
VE-2
EA-1 0,7
EA-3 1,2
EA-4 1,4
U-2 0,5
I-3
MC

LÍMITE MUNICIPAL
SUELO URBANO
- **SURB-D** SUELO URBANIZABLE DELIMITADO
- **SURB-R** SUELO URBANIZABLE RESIDUAL
- **SUNC** SUELO URBANO NO CONSOLIDADO
- **SUC** SUELO URBANO CONSOLIDADO (Art. 102 bis. LOTRUSCA)
- **AE** ACTUACIÓN DE EXPROPIACIÓN
- **PERI** PLAN ESPECIAL DE REFORMA INTERIOR

ALINEACIÓN EXTERIOR
ALINEACIÓN INTERIOR
SOPORTALES Y PASAJES
CAMBIO ALTURA EN EDIFICACIÓN

ZO_ ZONAS DE ORDENANZA:

- MC_ Manzana Cerrada
- VE_ Volumetría Específica — VE-1_ bloque lineal; VE-2_ EL privado
- EM_ Edificación entre medianeras
- EA-1_ Edificación Abierta unif 2 plantas
- EA-2_ Edificación Abierta colect 2 plantas
- EA-3_ Edificación Abierta colect 3 plantas
- EA-4_ Edificación Abierta colect 4 plantas
- COL_ Colonia
- U-1_ Unifamiliar adosada
- U-2_ Unifamiliar aislada pareada
- U-3_ Unifamiliar aislada
- NT_ Nucleo Tradicional — NT-1; NT-2
- T_ Terciario
- TC_ Terciario Comercial
- I-1_ Industria gran parcela
- I-2_ Industria
- I-3_ Industria
- I-4_ PSIR Tanos-Viérnoles
  - I-4-1_ Productivo edificación en medianera
  - I-4-2_ Productivo edificación aislada
  - I-4-3_ Productivo oficinas
  - I-4-4_ Terciario hostelería, gasolineras, garajes
  - I-4-5_ Estacionamiento

EQ_EQUIPAMIENTOS:

- SG-EQ nº-tipo — SG_ Existente; SG_ Propuesto
- SL-EQ nº-tipo — SL_ Existente; SL_ Propuesto
- pr Privado

Ad: Administrativo
As: Asistencial
C: Cultural
D: Deportivo
E: Educativo
O: Otros
S: Sanitario
SI: Servicios Infraestructuras
T: Transporte
F: Ferroviario
P: Aparcamiento

EL_ESPACIOS LIBRES:

- SG-EL nº-tipo — SG_ Existente; SG_ Propuesto
- SL-EL nº-tipo — SL_ Existente; SL_ Propuesto

J: Jardines y plazas urbanas
O: Areas de Ocio y recreo
P: Parque
ZV: Zona Verde

Privado — Público de uso privado — Acompañamiento viario

- SG_ FERROVIARIO
- PLAN ESPECIAL soterramiento ADIF
- LINEA EDIFICACIÓN FERROCARRIL
- LINEA EDIFICACIÓN CARRETERAS
- VIARIO PROPUESTO
- VIARIO PEATONAL
- EDIFICACIÓN FUERA DE ORDENACIÓN EN SUELO URBANO CONSOLIDADO

INUNDABILIDAD:

- ALIVIADERO
- AVENIDA 10 AÑOS
- AVENIDA 100 AÑOS
- AVENIDA 500 AÑOS
- ZONA DE FLUJO PREFERENTE

DESLINDE DE COSTAS:

- DOMINIO PÚBLICO
- ZONA DE INFLUENCIA
- ZONA DE PROTECCIÓN
- ZONA DE TRÁNSITO

ELEMENTOS CATALOGADOS:

- T31 PROTECCIÓN INTEGRAL
- T32 PROTECCIÓN ESTRUCTURAL
- T55 PROTECCIÓN AMBIENTAL GRADO 1
- T54 PROTECCIÓN AMBIENTAL GRADO 2
- T25 PROTECCIÓN COLONIA TRADICIONAL
- T52 PROTECCIÓN CONJUNTO INDUSTRIAL
- LÍMITE ENTORNO DE PROTECCIÓN BIENES DE INTERÉS CULTURAL Y LOCAL
- CAMINO DE SANTIAGO
- CAMINO DEL BESAYA
- YACIMIENTO ARQUEOLÓGICO

												1	2											
												3	4											
												5	6											
												7	8											
					9	10	11	12																
			13	14	15	16																		
					17	18	19	20																
		21			22	23	24	25																
					26	27	28	29	30															
					31	32	33	34	35															
						36	37	38																
							39	40																
							41	42																
					43	44			47															
					45	46																		

48

AYUNTAMIENTO DE TORRELAVEGA


REVISIÓN DEL PLAN GENERAL DE ORDENACIÓN URBANA

DOCUMENTO III DE LA REVISIÓN DEL PGOU

ALINEACIONES, ZONAS ORDENANZA Y GESTIÓN — PO-7.24

MARZO 2022 — ESCALA 1/ 1.000

EQUIPO REDACTOR
C.ANDRES + LL.MASIA S.L.P.

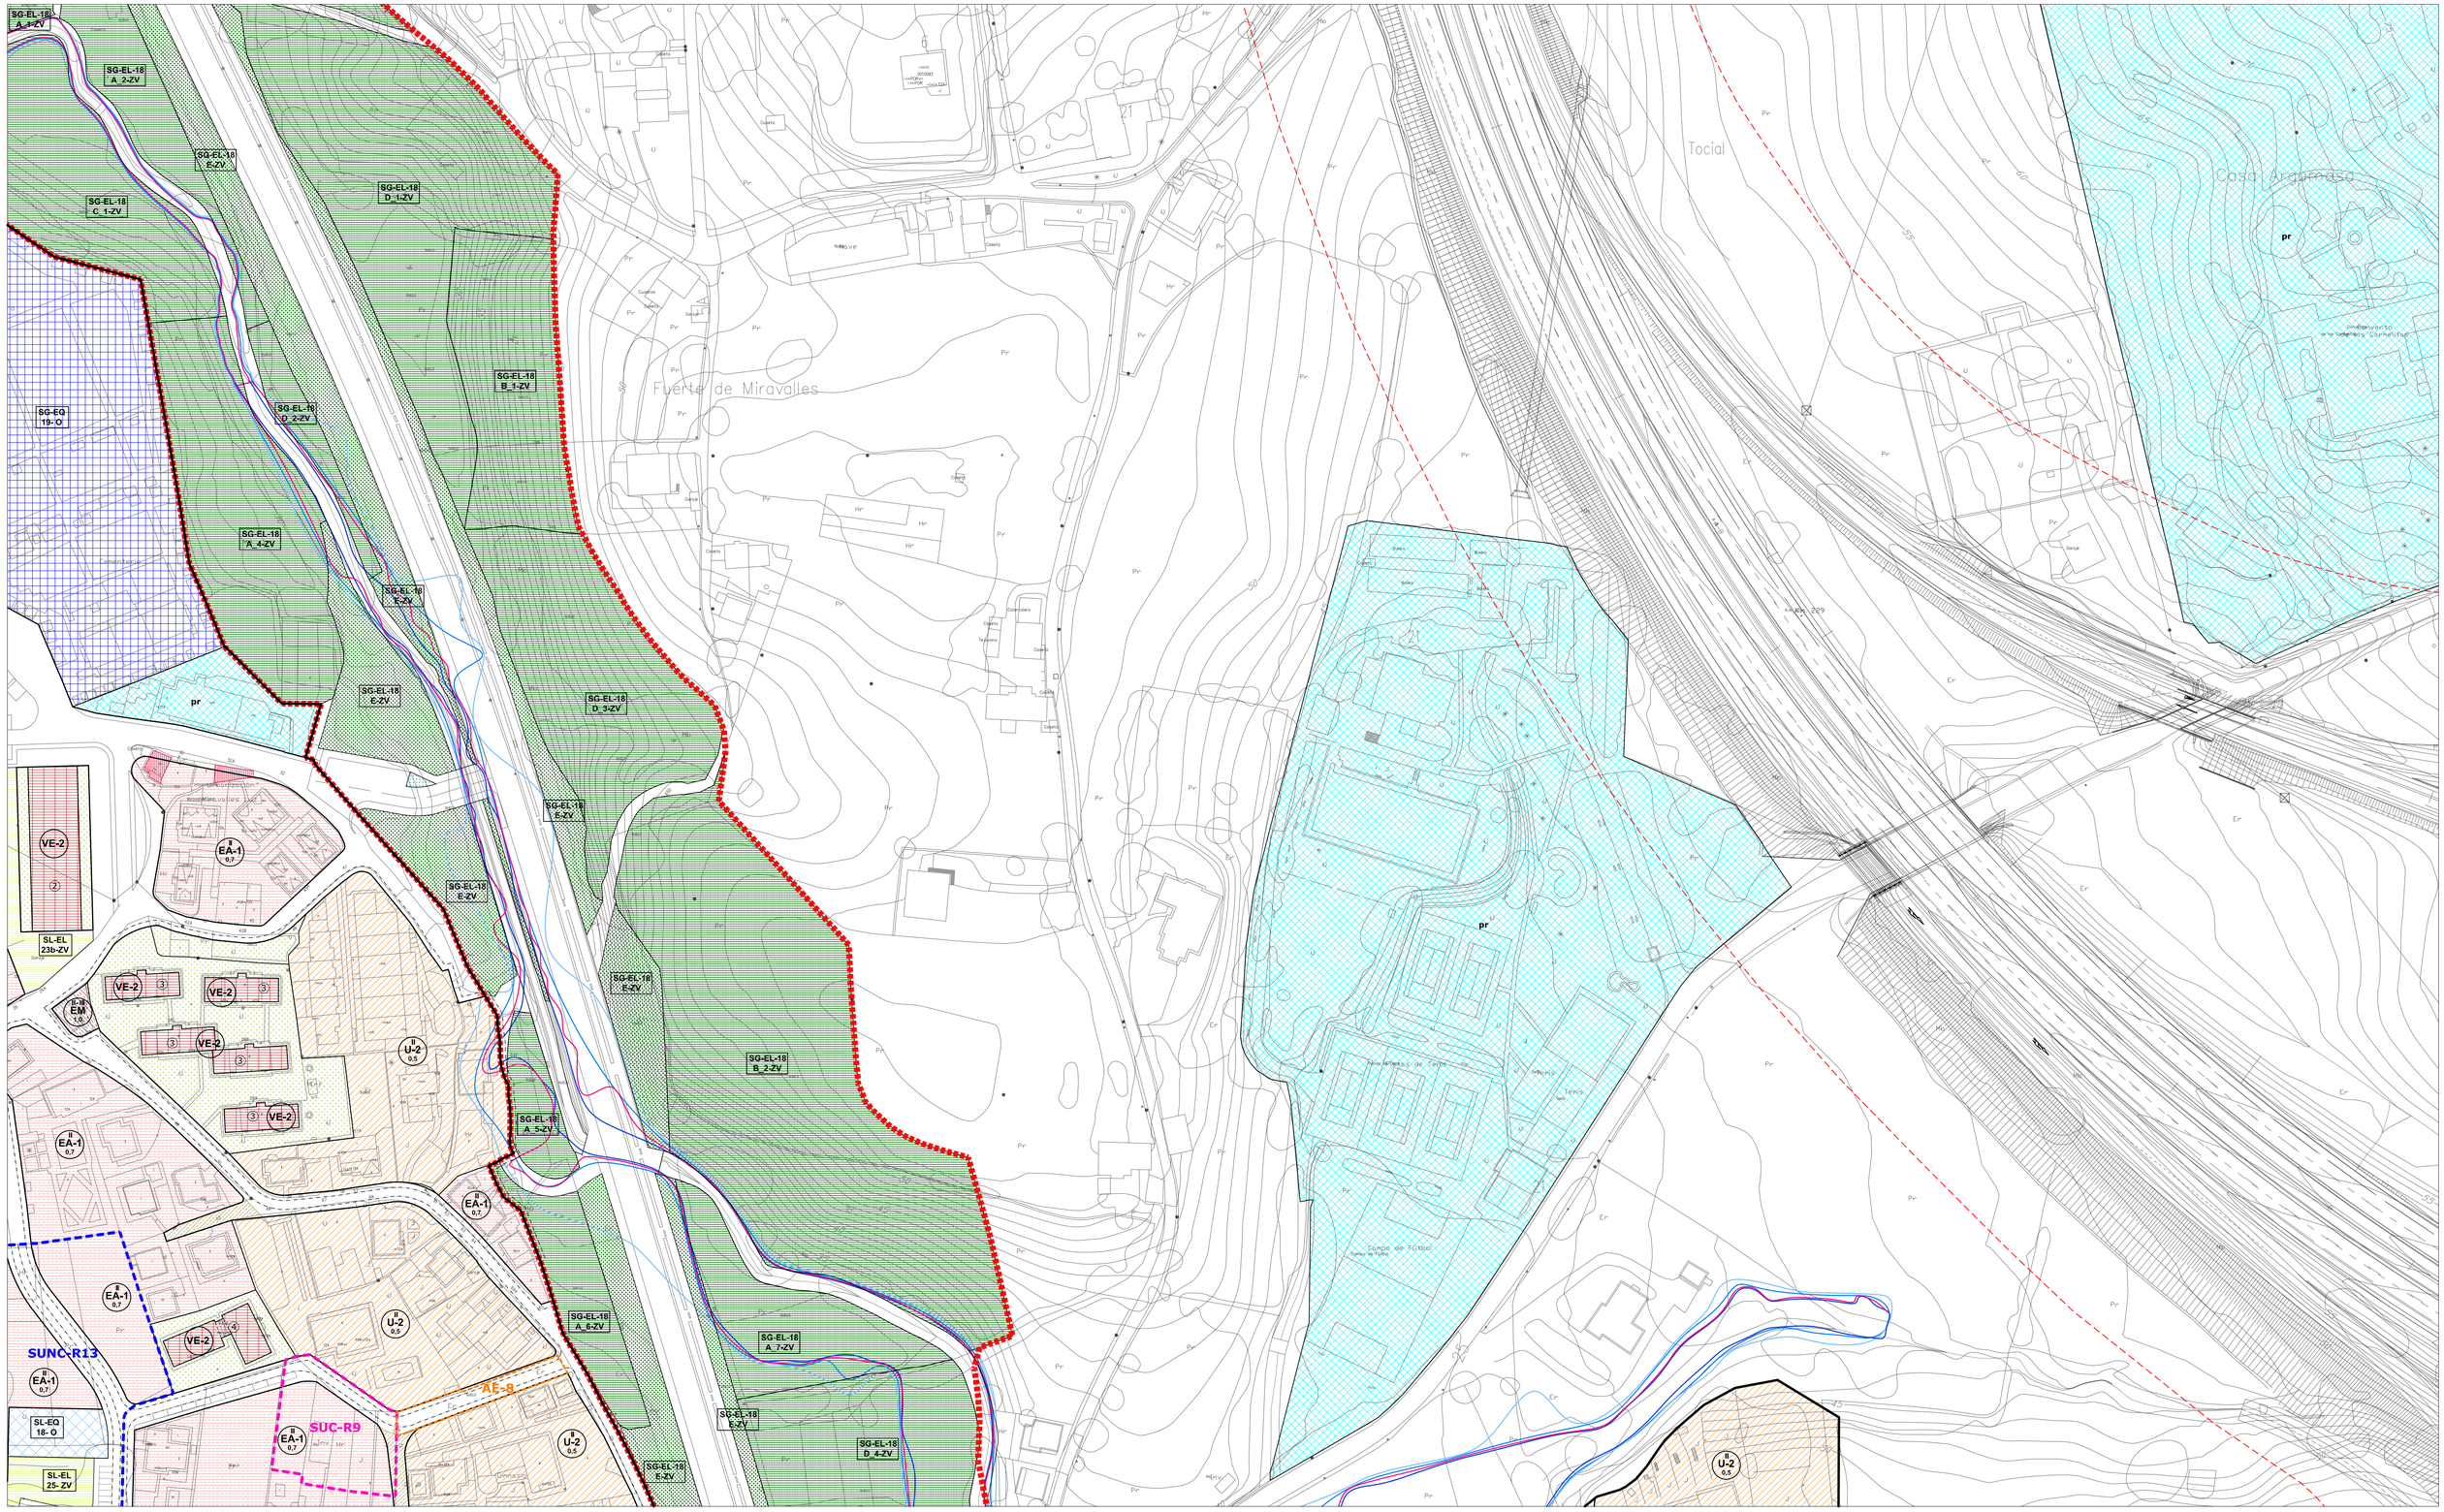

- LÍMITE MUNICIPAL
- SUELO URBANO
- **SURB-D** SUELO URBANIZABLE DELIMITADO
- **SURB-R** SUELO URBANIZABLE RESIDUAL
- **SUNC** SUELO URBANO NO CONSOLIDADO
- **SUC** SUELO URBANO CONSOLIDADO (Art. 102 bis, LOTRUSCA)
- **AE** ACTUACIÓN DE EXPROPIACIÓN
- **PERI** PLAN ESPECIAL DE REFORMA INTERIOR
- ALINEACIÓN EXTERIOR
- ALINEACIÓN INTERIOR
- SOPORTALES Y PASAJES
- CAMBIO ALTURA EN EDIFICACIÓN

ZO_ ZONAS DE ORDENANZA:

- MC_ Manzana Cerrada
- VE_ Volumetría Específica — VE-1_ bloque lineal; VE-2_ EL privado
- EM_ Edificación entre medianeras
- EA-1_ Edificación Abierta unif 2 plantas
- EA-2_ Edificación Abierta colect 2 plantas
- EA-3_ Edificación Abierta colect 3 plantas
- EA-4_ Edificación Abierta colect 4 plantas
- COL_ Colonia
- U-1_ Unifamiliar adosada
- U-2_ Unifamiliar aislada pareada
- U-3_ Unifamiliar aislada
- NT_ Nucleo Tradicional — NT-1; NT-2
- T_ Terciario
- TC_ Terciario Comercial
- I-1_ Industria gran parcela
- I-2_ Industria
- I-3_ Industria
- I-4_ PSIR Tanos-Viérnoles
  - I-4-1_ Productivo edificación en medianera
  - I-4-2_ Productivo edificación aislada
  - I-4-3_ Productivo oficinas
  - I-4-4_ Terciario hostelería, gasolineras, garajes
  - I-4-5_ Estacionamiento

EQ_EQUIPAMIENTOS:

- SG-EQ nº-tipo — SG_ Existente; SG_ Propuesto
- SL-EQ- nº-tipo — SL_ Existente; SL_ Propuesto
- pr Privado

Ad: Administrativo
As: Asistencial
C: Cultural
D: Deportivo
E: Educativo
O: Otros
S: Sanitario
SI: Servicios Infraestructuras
T: Transporte
F: Ferrocarril
P: Aparcamiento

EL_ESPACIOS LIBRES:

- SG-EL- nº-tipo — SG_ Existente; SG_ Propuesto
- SL-EL- nº-tipo — SL_ Existente; SL_ Propuesto

J: Jardines y plazas urbanas
O: Areas de Ocio y recreo
P: Parque
ZV: Zona Verde

Privado — Público de uso privado — Acompañamiento viario

- SG_ FERROVIARIO
- PLAN ESPECIAL soterramiento ADIF
- LINEA EDIFICACIÓN FERROCARRIL
- LINEA EDIFICACIÓN CARRETERAS
- VIARIO PROPUESTO
- VIARIO PEATONAL
- EDIFICACIÓN FUERA DE ORDENACIÓN EN SUELO URBANO CONSOLIDADO

INUNDABILIDAD:

- ALIVIADERO
- AVENIDA 10 AÑOS
- AVENIDA 100 AÑOS
- AVENIDA 500 AÑOS
- ZONA DE FLUJO PREFERENTE

DESLINDE DE COSTAS:

- DOMINIO PÚBLICO
- ZONA DE INFLUENCIA
- ZONA DE PROTECCIÓN
- ZONA DE TRÁNSITO

ELEMENTOS CATALOGADOS:

- T31 PROTECCIÓN INTEGRAL
- T32 PROTECCIÓN ESTRUCTURAL
- T33 PROTECCIÓN AMBIENTAL GRADO 1
- T34 PROTECCIÓN AMBIENTAL GRADO 2
- T25 PROTECCIÓN COLONIA TRADICIONAL
- T52 PROTECCIÓN CONJUNTO INDUSTRIAL
- LÍMITE ENTORNO DE PROTECCIÓN BIENES DE INTERÉS CULTURAL Y LOCAL
- CAMINO DE SANTIAGO
- CAMINO DEL BESAYA
- YACIMIENTO ARQUEOLÓGICO

1 2 3 4 5 6 7 8 9 10 11 12 13 14 15 16 17 18 19 20 21 22 23 24 25 26 27 28 29 30 31 32 33 34 35 36 37 38 39 40 41 42 43 44 45 46 47 48

AYUNTAMIENTO DE TORRELAVEGA


REVISIÓN DEL PLAN GENERAL DE ORDENACIÓN URBANA

DOCUMENTO III DE LA REVISIÓN DEL PGOU

ALINEACIONES, ZONAS ORDENANZA Y GESTIÓN — PO-7.25

MARZO 2022 — ESCALA 1/ 1.000

EQUIPO REDACTOR
C.ANDRES + LL.MASIA S.L.P.

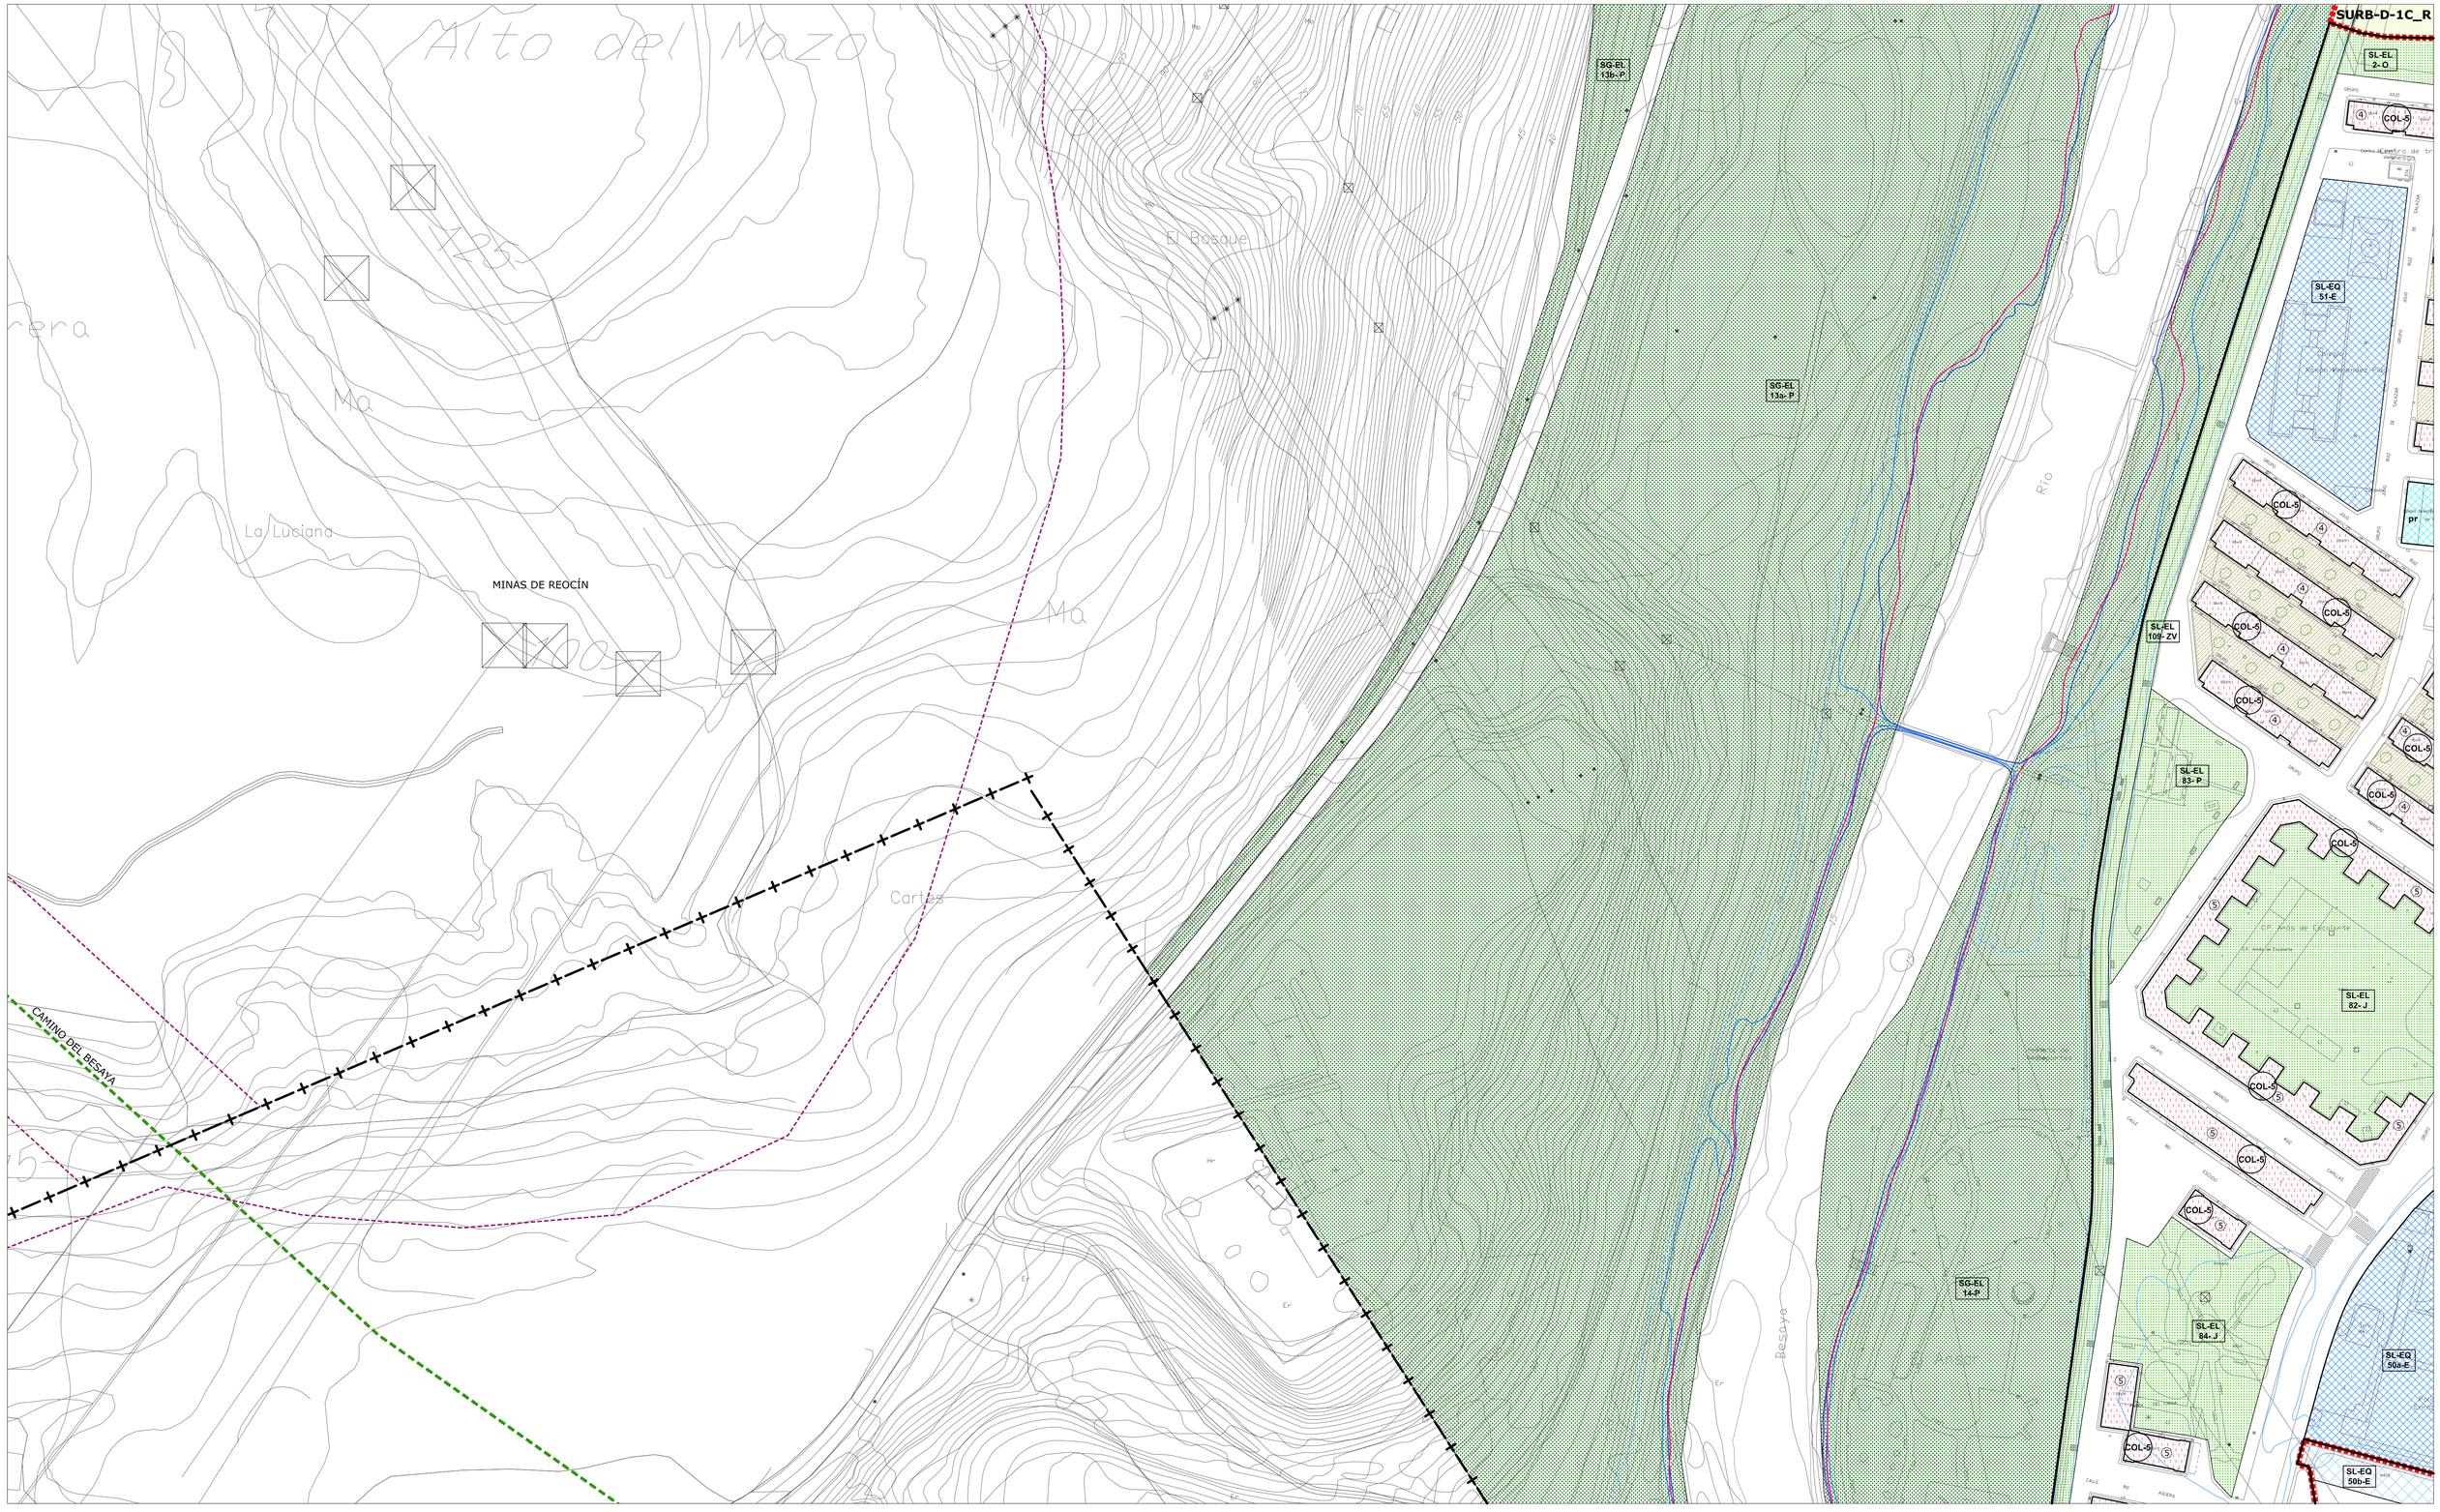

- LÍMITE MUNICIPAL
- SUELO URBANO
- **SURB-D** SUELO URBANIZABLE DELIMITADO
- **SURB-R** SUELO URBANIZABLE RESIDUAL
- **SUNC** SUELO URBANO NO CONSOLIDADO
- **SUC** SUELO URBANO CONSOLIDADO (Art. 102 bis. LOTRUSCA)
- **AE** ACTUACIÓN DE EXPROPIACIÓN
- **PERI** PLAN ESPECIAL DE REFORMA INTERIOR
- ALINEACIÓN EXTERIOR
- ALINEACIÓN INTERIOR
- SOPORTALES Y PASAJES
- CAMBIO ALTURA EN EDIFICACIÓN

ZO_ ZONAS DE ORDENANZA:

- MC_ Manzana Cerrada
- VE_ Volumetría Específica — VE-1_ bloque lineal; VE-2_ EL privado
- EM_ Edificación entre medianeras
- EA-1_ Edificación Abierta unif 2 plantas
- EA-2_ Edificación Abierta colect 2 plantas
- EA-3_ Edificación Abierta colect 3 plantas
- EA-4_ Edificación Abierta colect 4 plantas
- COL_ Colonia
- U-1_ Unifamiliar adosada
- U-2_ Unifamiliar aislada pareada
- U-3_ Unifamiliar aislada
- NT_ Nucleo Tradicional — NT-1; NT-2
- T_ Terciario
- TC_ Terciario Comercial
- I-1_ Industria gran parcela
- I-2_ Industria
- I-3_ Industria
- I-4_ PSIR Tanos-Viérnoles
  - I-4-1_ Productivo edificación en medianera
  - I-4-2_ Productivo edificación aislada
  - I-4-3_ Productivo oficinas
  - I-4-4_ Terciario hostelería, gasolineras, garajes
  - I-4-5_ Estacionamiento

EQ_EQUIPAMIENTOS:

- SG-EQ nº-tipo — SG_ Existente; SG_ Propuesto
- SL-EQ- nº-tipo — SL_ Existente; SL_ Propuesto
- pr Privado

Ad: Administrativo
As: Asistencial
C: Cultural
D: Deportivo
E: Educativo
O: Otros
S: Sanitario
SI: Servicios Infraestructuras
T: Transporte
F: Ferroviario
P: Aparcamiento

EL_ESPACIOS LIBRES:

- SG-EL- nº-tipo — SG_ Existente; SG_ Propuesto
- SL-EL- nº-tipo — SL_ Existente; SL_ Propuesto
- Privado
- Público de uso privado
- Acompañamiento viario

J: Jardines y plazas urbanas
O: Areas de Ocio y recreo
P: Parque
ZV: Zona Verde

- SG_ FERROVIARIO
- PLAN ESPECIAL soterramiento ADIF
- LINEA EDIFICACIÓN FERROCARRIL
- LINEA EDIFICACIÓN CARRETERAS
- VIARIO PROPUESTO
- VIARIO PEATONAL
- EDIFICACIÓN FUERA DE ORDENACIÓN EN SUELO URBANO CONSOLIDADO

INUNDABILIDAD:

- ALIVIADERO
- AVENIDA 10 AÑOS
- AVENIDA 100 AÑOS
- AVENIDA 500 AÑOS
- ZONA DE FLUJO PREFERENTE

DESLINDE DE COSTAS:

- DOMINIO PÚBLICO
- ZONA DE INFLUENCIA
- ZONA DE PROTECCIÓN
- ZONA DE TRÁNSITO

ELEMENTOS CATALOGADOS:

- T31 PROTECCIÓN INTEGRAL
- T32 PROTECCIÓN ESTRUCTURAL
- T35 PROTECCIÓN AMBIENTAL GRADO 1
- T34 PROTECCIÓN AMBIENTAL GRADO 2
- T25 PROTECCIÓN COLONIA TRADICIONAL
- T52 PROTECCIÓN CONJUNTO INDUSTRIAL
- LÍMITE ENTORNO DE PROTECCIÓN BIENES DE INTERÉS CULTURAL Y LOCAL
- CAMINO DE SANTIAGO
- CAMINO DEL BESAYA
- YACIMIENTO ARQUEOLÓGICO



AYUNTAMIENTO DE TORRELAVEGA

REVISIÓN DEL PLAN GENERAL DE ORDENACIÓN URBANA

DOCUMENTO III DE LA REVISIÓN DEL PGOU

ALINEACIONES, ZONAS ORDENANZA Y GESTIÓN — PO-7.26

MARZO 2022 — ESCALA 1/ 1.000

EQUIPO REDACTOR
C.ANDRES + LL.MASIA S.L.P.

SURB-D-1C_R

SURB-D-1B_R

SUNC-R3-PAS

SUNC-R4-PAS

SUNC-R25

SUNC-R5-PAS

SUNC-R17

SAN LORENZO: 087011

- LÍMITE MUNICIPAL
- SUELO URBANO
- **SURB-D** SUELO URBANIZABLE DELIMITADO
- **SURB-R** SUELO URBANIZABLE RESIDUAL
- **SUNC** SUELO URBANO NO CONSOLIDADO
- **SUC** SUELO URBANO CONSOLIDADO (Art. 102 bis. LOTRUSCA)
- **AE** ACTUACIÓN DE EXPROPIACIÓN
- **PERI** PLAN ESPECIAL DE REFORMA INTERIOR
- ALINEACIÓN EXTERIOR
- ALINEACIÓN INTERIOR
- SOPORTALES Y PASAJES
- CAMBIO ALTURA EN EDIFICACIÓN

ZO_ ZONAS DE ORDENANZA:

- MC_ Manzana Cerrada
- VE_ Volumetría Específica — VE-1_ bloque lineal; VE-2_ EL privado
- EM_ Edificación entre medianeras
- EA-1_ Edificación Abierta unif 2 plantas
- EA-2_ Edificación Abierta colect 2 plantas
- EA-3_ Edificación Abierta colect 3 plantas
- EA-4_ Edificación Abierta colect 4 plantas
- COL_ Colonia
- U-1_ Unifamiliar adosada
- U-2_ Unifamiliar aislada pareada
- U-3_ Unifamiliar aislada
- NT_ Nucleo Tradicional — NT-1; NT-2
- T_ Terciario
- TC_ Terciario Comercial
- I-1_ Industria gran parcela
- I-2_ Industria
- I-3_ Industria
- I-4_ PSIR Tanos-Viérnoles
  - I-4-1_ Productivo edificación en medianera
  - I-4-2_ Productivo edificación aislada
  - I-4-3_ Productivo oficinas
  - I-4-4_ Terciario hostelería, gasolineras, garajes
  - I-4-5_ Estacionamiento

EQ_EQUIPAMIENTOS:

- SG-EQ nº-tipo — SG_ Existente; SG_ Propuesto
- SL-EQ nº-tipo — SL_ Existente; SL_ Propuesto
- pr Privado

Ad: Administrativo
As: Asistencial
C: Cultural
D: Deportivo
E: Educativo
O: Otros
S: Sanitario
SI: Servicios Infraestructuras
T: Transporte
F: Ferroviario
P: Aparcamiento

EL_ESPACIOS LIBRES:

- SG-EL nº-tipo — SG_ Existente; SG_ Propuesto
- SL-EL nº-tipo — SL_ Existente; SL_ Propuesto

J: Jardines y plazas urbanas
O: Areas de Ocio y recreo
P: Parque
ZV: Zona Verde

Privado | Público de uso privado | Acompañamiento viario

- SG_ FERROVIARIO
- PLAN ESPECIAL soterramiento ADIF
- LINEA EDIFICACIÓN FERROCARRIL
- LINEA EDIFICACIÓN CARRETERAS
- VIARIO PROPUESTO
- VIARIO PEATONAL
- EDIFICACIÓN FUERA DE ORDENACIÓN EN SUELO URBANO CONSOLIDADO

INUNDABILIDAD:

- ALIVIADERO
- AVENIDA 10 AÑOS
- AVENIDA 100 AÑOS
- AVENIDA 500 AÑOS
- ZONA DE FLUJO PREFERENTE

DESLINDE DE COSTAS:

- DOMINIO PÚBLICO
- ZONA DE INFLUENCIA
- ZONA DE PROTECCIÓN
- ZONA DE TRÁNSITO

ELEMENTOS CATALOGADOS:

- T31 PROTECCIÓN INTEGRAL
- T32 PROTECCIÓN ESTRUCTURAL
- T35 PROTECCIÓN AMBIENTAL GRADO 1
- T34 PROTECCIÓN AMBIENTAL GRADO 2
- T25 PROTECCIÓN COLONIA TRADICIONAL
- T52 PROTECCIÓN CONJUNTO INDUSTRIAL
- LÍMITE ENTORNO DE PROTECCIÓN BIENES DE INTERÉS CULTURAL Y LOCAL
- CAMINO DE SANTIAGO
- CAMINO DEL BESAYA
- YACIMIENTO ARQUEOLÓGICO

1 2 3 4 5 6 7 8 9 10 11 12 13 14 15 16 17 18 19 20 21 22 23 24 25 26 27 28 29 30 31 32 33 34 35 36 37 38 39 40 41 42 43 44 45 46 47 48

AYUNTAMIENTO DE TORRELAVEGA


REVISIÓN DEL PLAN GENERAL DE ORDENACIÓN URBANA

DOCUMENTO III DE LA REVISIÓN DEL PGOU

ALINEACIONES, ZONAS ORDENANZA Y GESTIÓN | PO-7.27

MARZO 2022 | ESCALA 1/ 1.000

EQUIPO REDACTOR
C.ANDRES + LL.MASIA S.L.P.

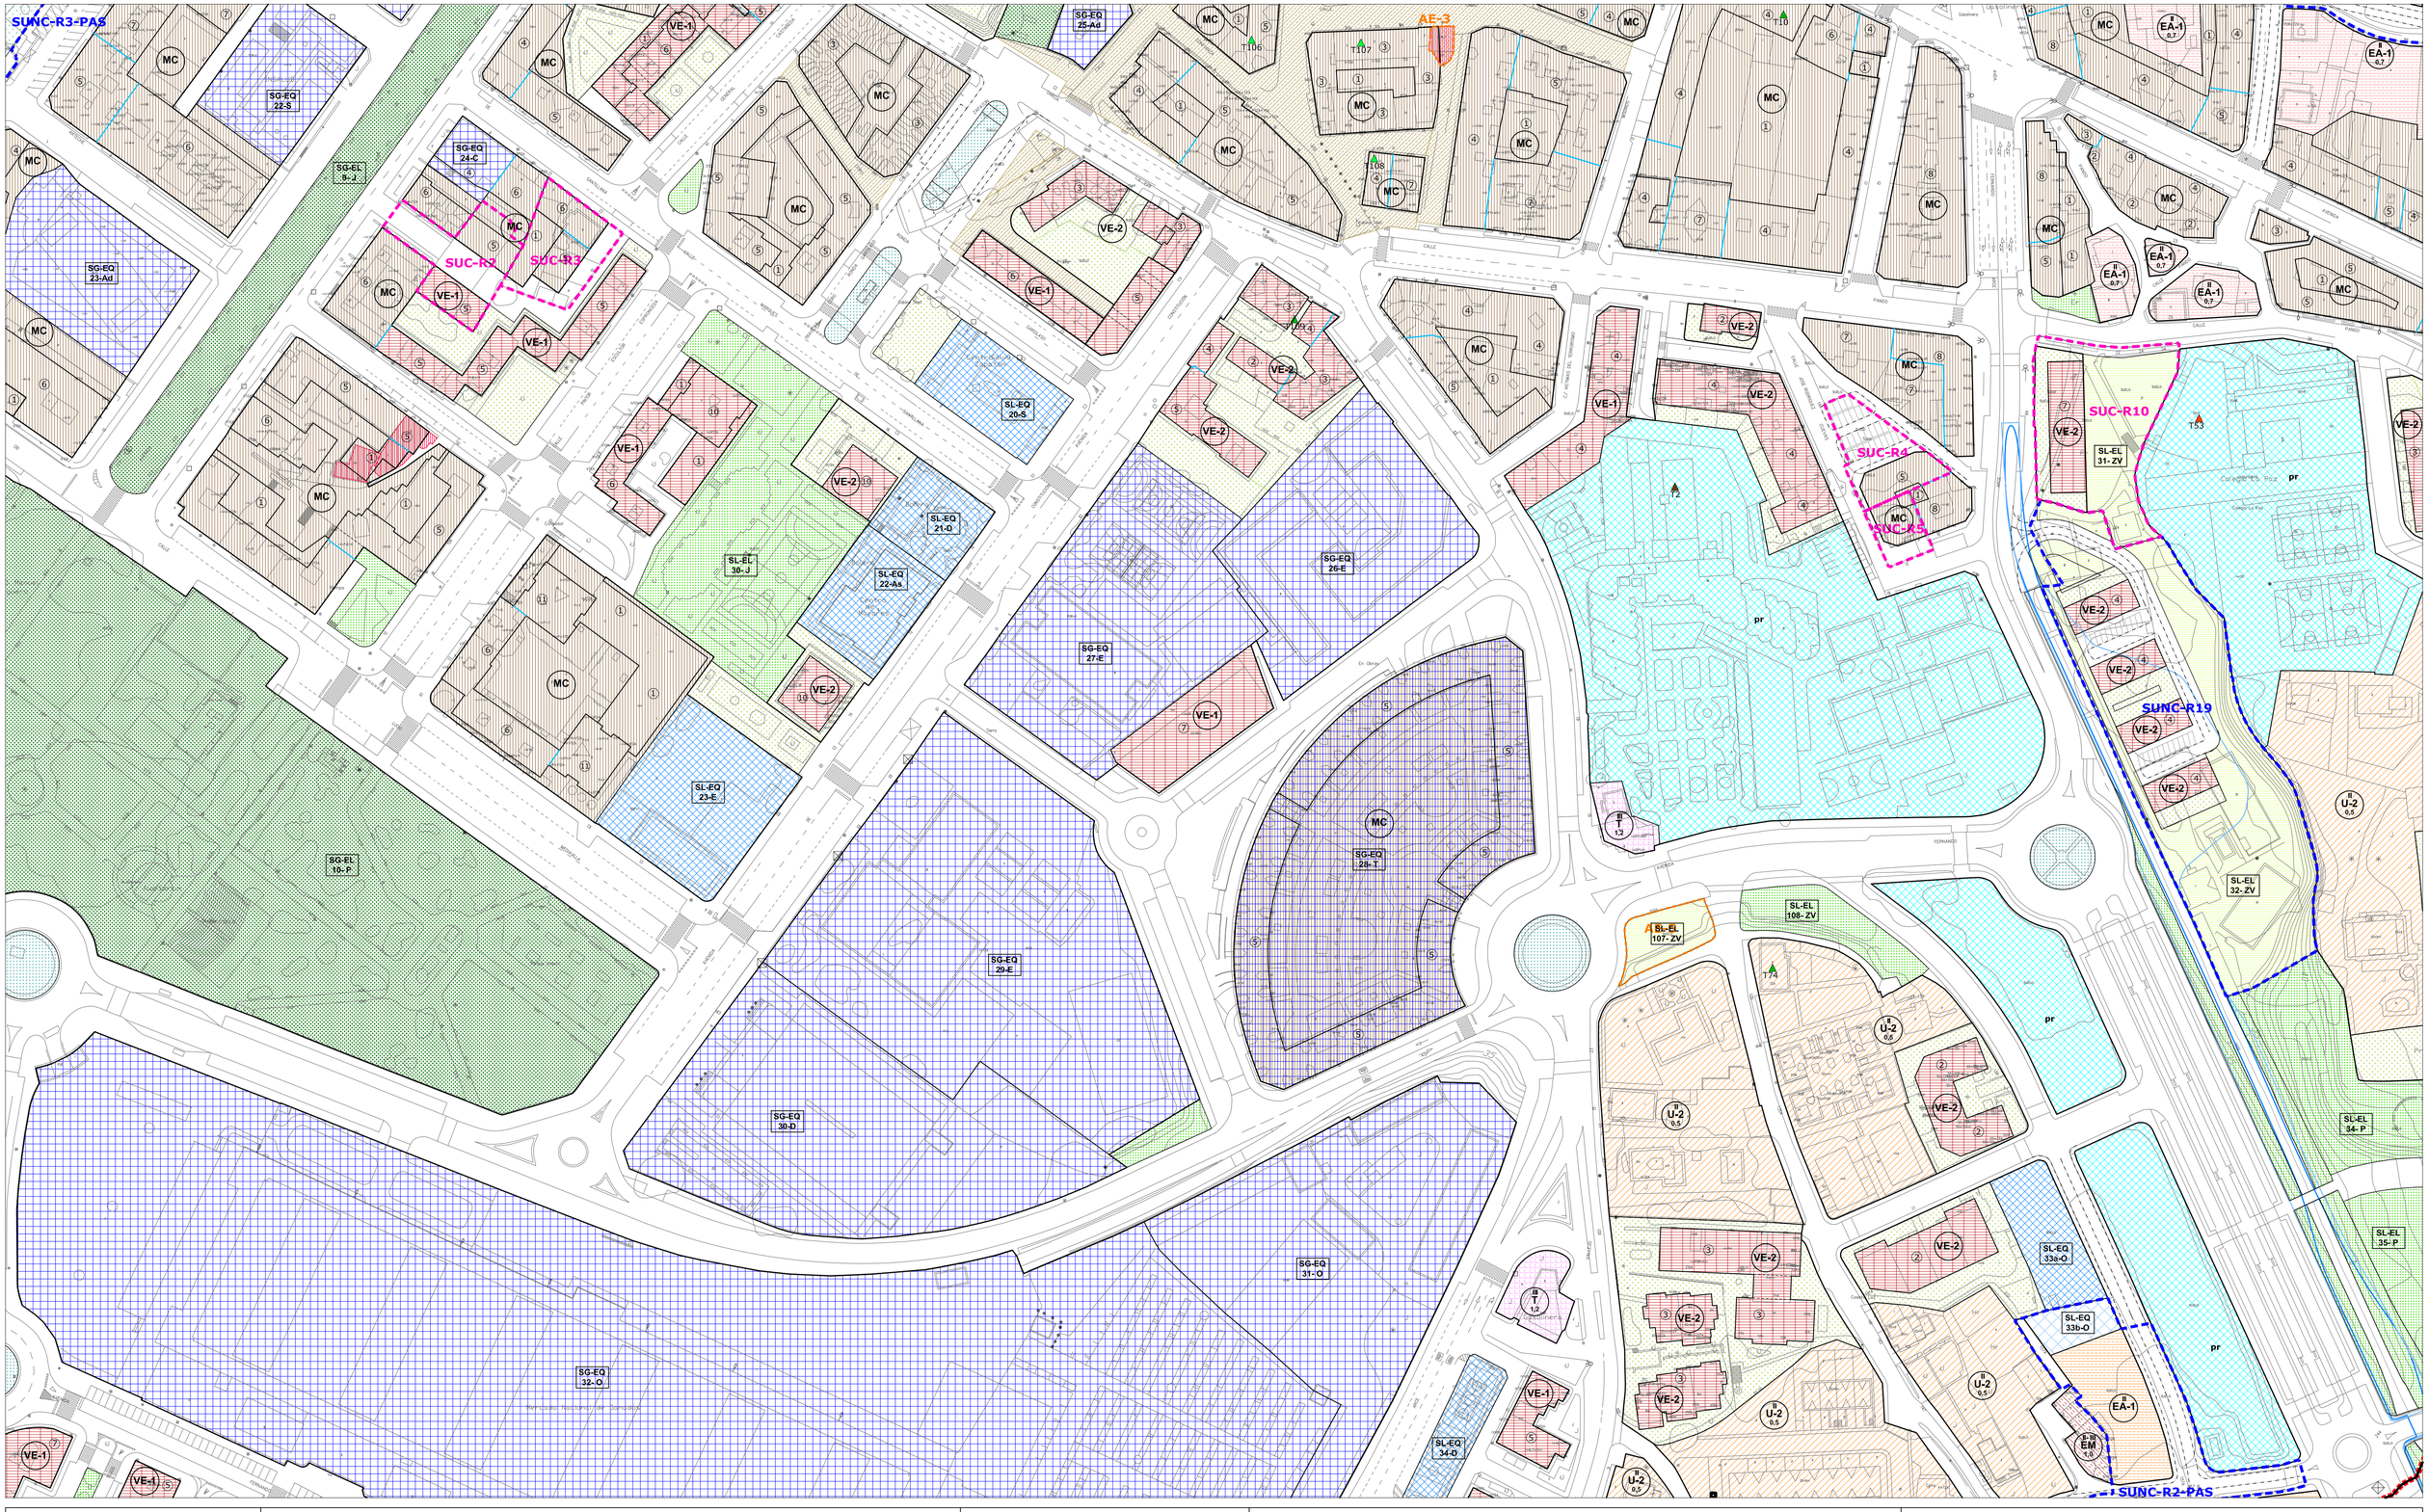

- LÍMITE MUNICIPAL
- SUELO URBANO
- **SURB-D** SUELO URBANIZABLE DELIMITADO
- **SURB-R** SUELO URBANIZABLE RESIDUAL
- **SUNC** SUELO URBANO NO CONSOLIDADO
- **SUC** SUELO URBANO CONSOLIDADO (Art. 102 bis. LOTRUSCA)
- **AE** ACTUACIÓN DE EXPROPIACIÓN
- **PERI** PLAN ESPECIAL DE REFORMA INTERIOR
- ALINEACIÓN EXTERIOR
- ALINEACIÓN INTERIOR
- SOPORTALES Y PASAJES
- CAMBIO ALTURA EN EDIFICACIÓN

ZO_ ZONAS DE ORDENANZA:

- MC_ Manzana Cerrada
- VE_ Volumetría Específica — VE-1_ bloque lineal; VE-2_ EL privado
- EM_ Edificación entre medianeras
- EA-1_ Edificación Abierta unif 2 plantas
- EA-2_ Edificación Abierta colect 2 plantas
- EA-3_ Edificación Abierta colect 3 plantas
- EA-4_ Edificación Abierta colect 4 plantas
- COL_ Colonia
- U-1_ Unifamiliar adosada
- U-2_ Unifamiliar aislada pareada
- U-3_ Unifamiliar aislada
- NT_ Nucleo Tradicional — NT-1; NT-2
- T_ Terciario
- TC_ Terciario Comercial
- I-1_ Industria gran parcela
- I-2_ Industria
- I-3_ Industria
- I-4_ PSIR Tanos-Viérnoles
  - I-4-1_ Productivo edificación en medianera
  - I-4-2_ Productivo edificación aislada
  - I-4-3_ Productivo oficinas
  - I-4-4_ Terciario hostelería, gasolineras, garajes
  - I-4-5_ Estacionamiento

EQ_EQUIPAMIENTOS:

- SG-EQ nº-tipo — SG_ Existente; SG_ Propuesto
- SL-EQ- nº-tipo — SL_ Existente; SL_ Propuesto
- pr Privado

Ad: Administrativo
As: Asistencial
C: Cultural
D: Deportivo
E: Educativo
O: Otros
S: Sanitario
SI: Servidos Infraestructuras
T: Transporte
F: Ferroviario
P: Aparcamiento

EL_ESPACIOS LIBRES:

- SG-EL nº-tipo — SG_ Existente; SG_ Propuesto
- SL-EL- nº-tipo — SL_ Existente; SL_ Propuesto

J: Jardines y plazas urbanas
O: Areas de Ocio y recreo
P: Parque
ZV: Zona Verde

- Privado
- Público de uso privado
- Acompañamiento viario

- SG_ FERROVIARIO
- PLAN ESPECIAL soterramiento ADIF
- LINEA EDIFICACIÓN FERROCARRIL
- LINEA EDIFICACIÓN CARRETERAS
- VIARIO PROPUESTO
- VIARIO PEATONAL
- EDIFICACIÓN FUERA DE ORDENACIÓN EN SUELO URBANO CONSOLIDADO

INUNDABILIDAD:


- ALIVIADERO
- AVENIDA 10 AÑOS
- AVENIDA 100 AÑOS
- AVENIDA 500 AÑOS
- ZONA DE FLUJO PREFERENTE

DESLINDE DE COSTAS:

- DOMINIO PÚBLICO
- ZONA DE INFLUENCIA
- ZONA DE PROTECCIÓN
- ZONA DE TRÁNSITO

ELEMENTOS CATALOGADOS:

- T31 PROTECCIÓN INTEGRAL
- T32 PROTECCIÓN ESTRUCTURAL
- T55 PROTECCIÓN AMBIENTAL GRADO 1
- T54 PROTECCIÓN AMBIENTAL GRADO 2
- T25 PROTECCIÓN COLONIA TRADICIONAL
- T52 PROTECCIÓN CONJUNTO INDUSTRIAL LÍMITE ENTORNO DE PROTECCIÓN BIENES DE INTERÉS CULTURAL Y LOCAL
- CAMINO DE SANTIAGO
- CAMINO DEL BESAYA
- YACIMIENTO ARQUEOLÓGICO

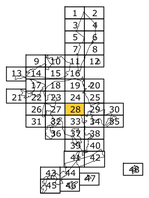

AYUNTAMIENTO DE TORRELAVEGA


REVISIÓN DEL PLAN GENERAL DE ORDENACIÓN URBANA

DOCUMENTO III DE LA REVISIÓN DEL PGOU

ALINEACIONES, ZONAS ORDENANZA Y GESTIÓN — PO-7.28

MARZO 2022 — ESCALA 1/ 1.000

EQUIPO REDACTOR
C.ANDRES + LL.MASIA S.L.P.

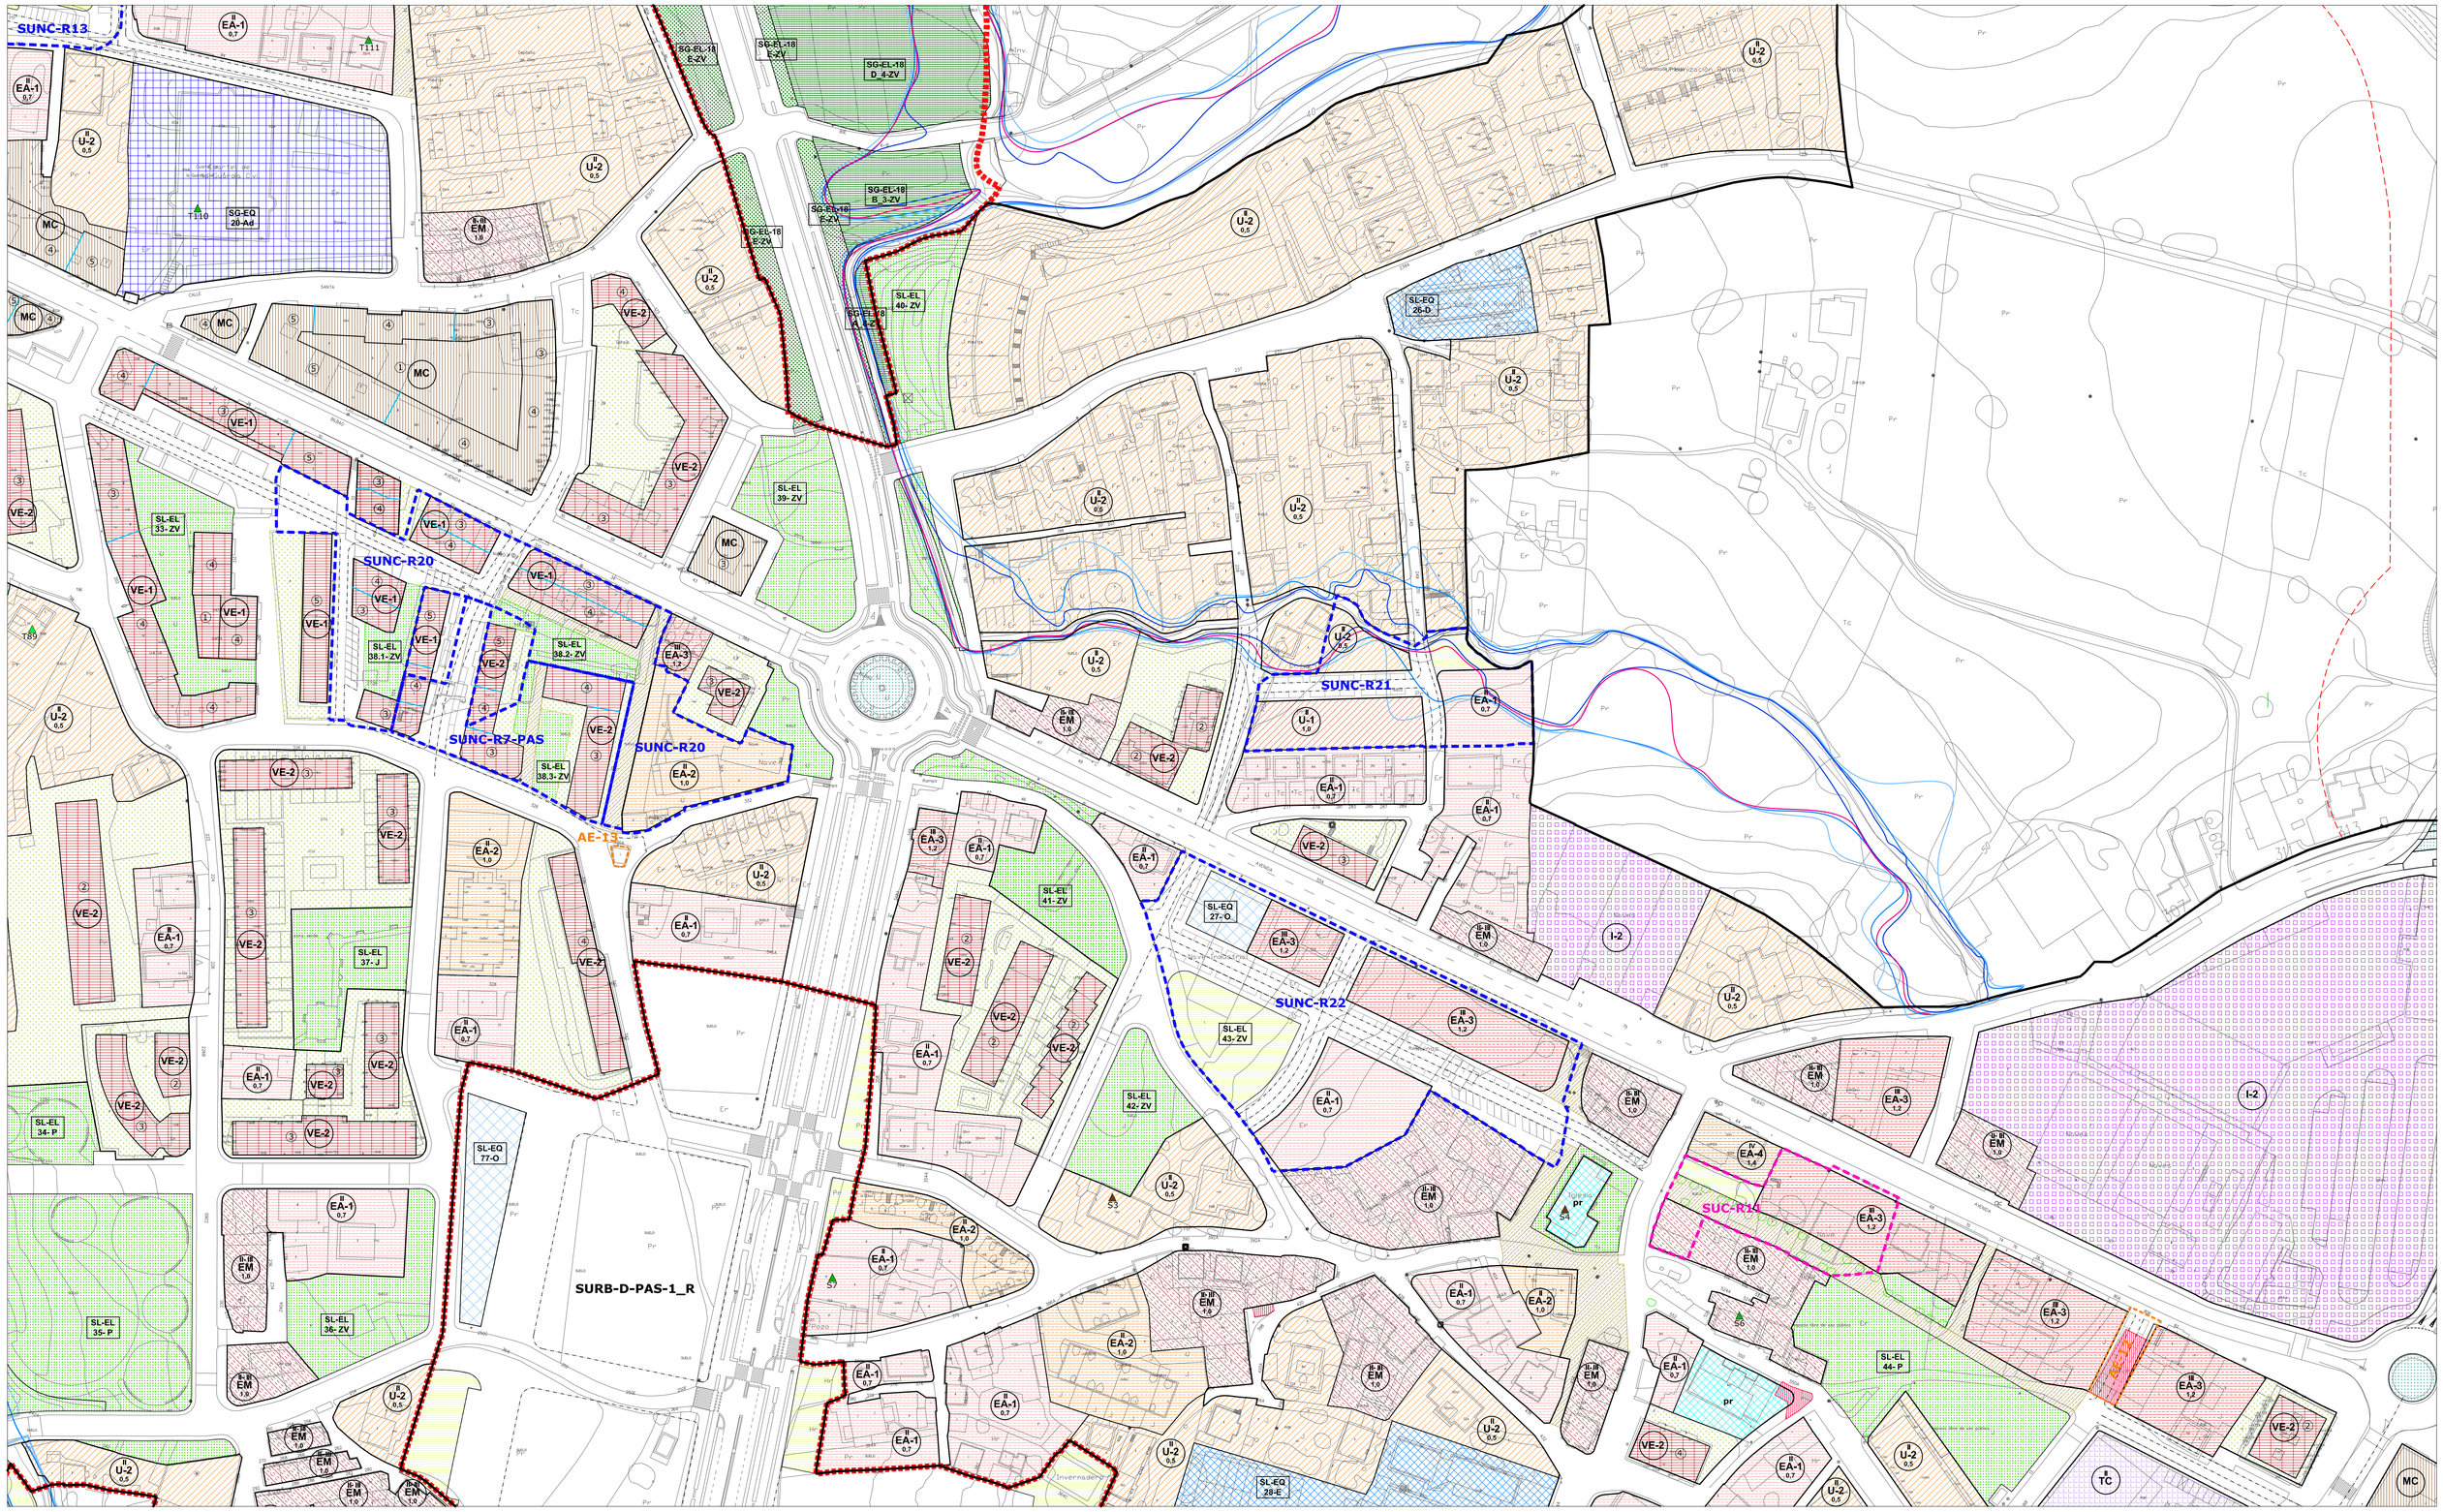

- LÍMITE MUNICIPAL
- SUELO URBANO
- **SURB-D** SUELO URBANIZABLE DELIMITADO
- **SURB-R** SUELO URBANIZABLE RESIDUAL
- **SUNC** SUELO URBANO NO CONSOLIDADO
- **SUC** SUELO URBANO CONSOLIDADO (Art. 102 bis. LOTRUSCA)
- **AE** ACTUACIÓN DE EXPROPIACIÓN
- **PERI** PLAN ESPECIAL DE REFORMA INTERIOR
- ALINEACIÓN EXTERIOR
- ALINEACIÓN INTERIOR
- SOPORTALES Y PASAJES
- CAMBIO ALTURA EN EDIFICACIÓN

ZO_ ZONAS DE ORDENANZA:

- MC_ Manzana Cerrada
- VE_ Volumetría Específica — VE-1_ bloque lineal; VE-2_ EL privado
- EM_ Edificación entre medianeras
- EA-1_ Edificación Abierta unif 2 plantas
- EA-2_ Edificación Abierta colect 2 plantas
- EA-3_ Edificación Abierta colect 3 plantas
- EA-4_ Edificación Abierta colect 4 plantas
- COL_ Colonia
- U-1_ Unifamiliar adosada
- U-2_ Unifamiliar aislada pareada
- U-3_ Unifamiliar aislada
- NT_ Nucleo Tradicional — NT-1; NT-2
- T_ Terciario
- TC_ Terciario Comercial
- I-1_ Industria gran parcela
- I-2_ Industria
- I-3_ Industria
- I-4_ PSIR Tanos-Viérnoles
  - I-4-1_ Productivo edificación en medianera
  - I-4-2_ Productivo edificación aislada
  - I-4-3_ Productivo oficinas
  - I-4-4_ Terciario hostelería, gasolineras, garajes
  - I-4-5_ Estacionamiento

EQ_EQUIPAMIENTOS:

- SG-EQ nº-tipo — SG_ Existente; SG_ Propuesto
- SL-EQ nº-tipo — SL_ Existente; SL_ Propuesto
- pr Privado

Ad: Administrativo
As: Asistencial
C: Cultural
D: Deportivo
E: Educativo
O: Otros
S: Sanitario
SI: Servicios Infraestructuras
T: Transporte
F: Ferroviario
P: Aparcamiento

EL_ESPACIOS LIBRES:

- SG-EL nº-tipo — SG_ Existente; SG_ Propuesto
- SL-EL nº-tipo — SL_ Existente; SL_ Propuesto
- Privado; Público de uso privado; Acompañamiento viario

J: Jardines y plazas urbanas
O: Areas de Ocio y recreo
P: Parque
ZV: Zona Verde

- SG_ FERROVIARIO
- PLAN ESPECIAL soterramiento ADIF
- LINEA EDIFICACIÓN FERROCARRIL
- LINEA EDIFICACIÓN CARRETERAS
- VIARIO PROPUESTO
- VIARIO PEATONAL
- EDIFICACIÓN FUERA DE ORDENACIÓN EN SUELO URBANO CONSOLIDADO

INUNDABILIDAD:


- ALIVIADERO
- AVENIDA 10 AÑOS
- AVENIDA 100 AÑOS
- AVENIDA 500 AÑOS
- ZONA DE FLUJO PREFERENTE

DESLINDE DE COSTAS:

- DOMINIO PÚBLICO
- ZONA DE INFLUENCIA
- ZONA DE PROTECCIÓN
- ZONA DE TRÁNSITO

ELEMENTOS CATALOGADOS:

- T31 PROTECCIÓN INTEGRAL
- T32 PROTECCIÓN ESTRUCTURAL
- T55 PROTECCIÓN AMBIENTAL GRADO 1
- T54 PROTECCIÓN AMBIENTAL GRADO 2
- T25 PROTECCIÓN COLONIA TRADICIONAL
- T52 PROTECCIÓN CONJUNTO INDUSTRIAL
- LÍMITE ENTORNO DE PROTECCIÓN BIENES DE INTERÉS CULTURAL Y LOCAL
- CAMINO DE SANTIAGO
- CAMINO DEL BESAYA
- YACIMIENTO ARQUEOLÓGICO

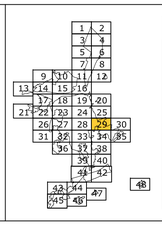

AYUNTAMIENTO DE TORRELAVEGA


REVISIÓN DEL PLAN GENERAL DE ORDENACIÓN URBANA


DOCUMENTO III DE LA REVISIÓN DEL PGOU

ALINEACIONES, ZONAS ORDENANZA Y GESTIÓN — PO-7.29

MARZO 2022 — ESCALA 1/ 1.000

EQUIPO REDACTOR
C.ANDRES + LL.MASIA S.L.P.

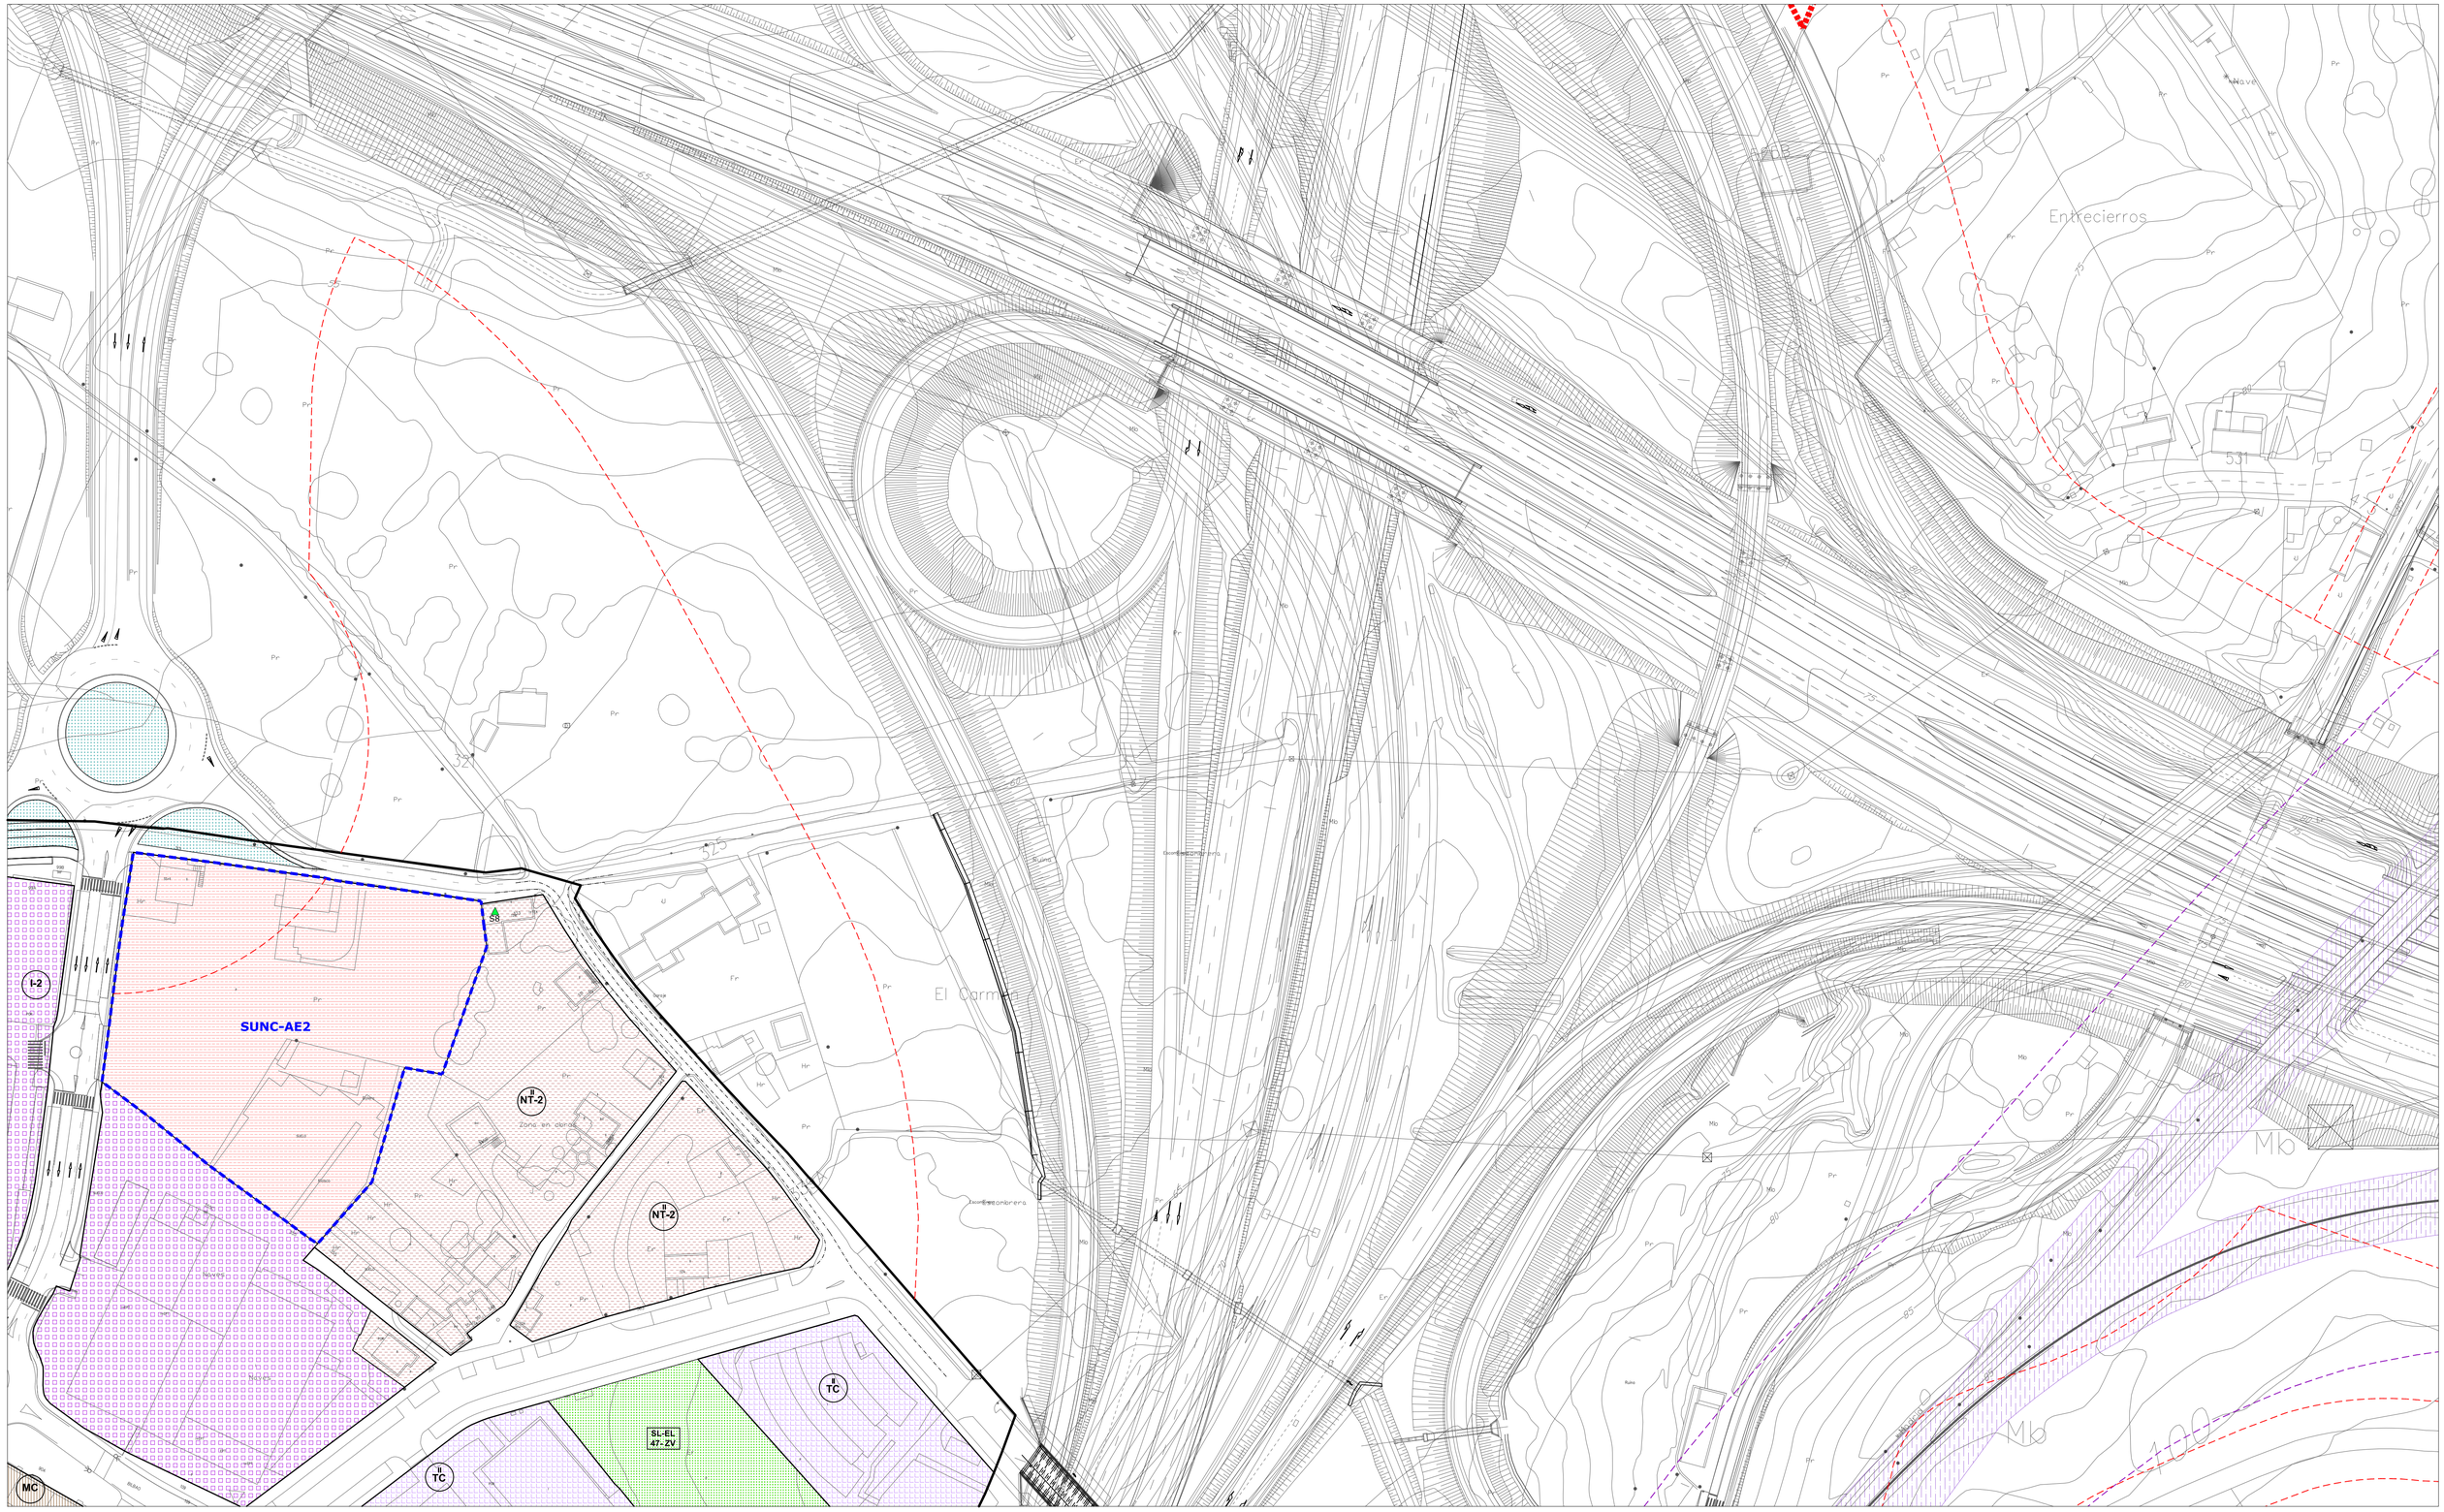
SUNC-AE2
II NT-2
II NT-2
II TC
II TC
SL-EL 47-ZV
I-2
MC
S8
Entrecierros
El Carmen
Zona en obras
Escombrera
Escombrera
Ruina
Ruina
Mb
Pr
Er
Hr
Ve
Ma
Ru
Ru/ed
Ru/ab
Ru/ed
Ru/ab
Ru/ed
Ru/ab

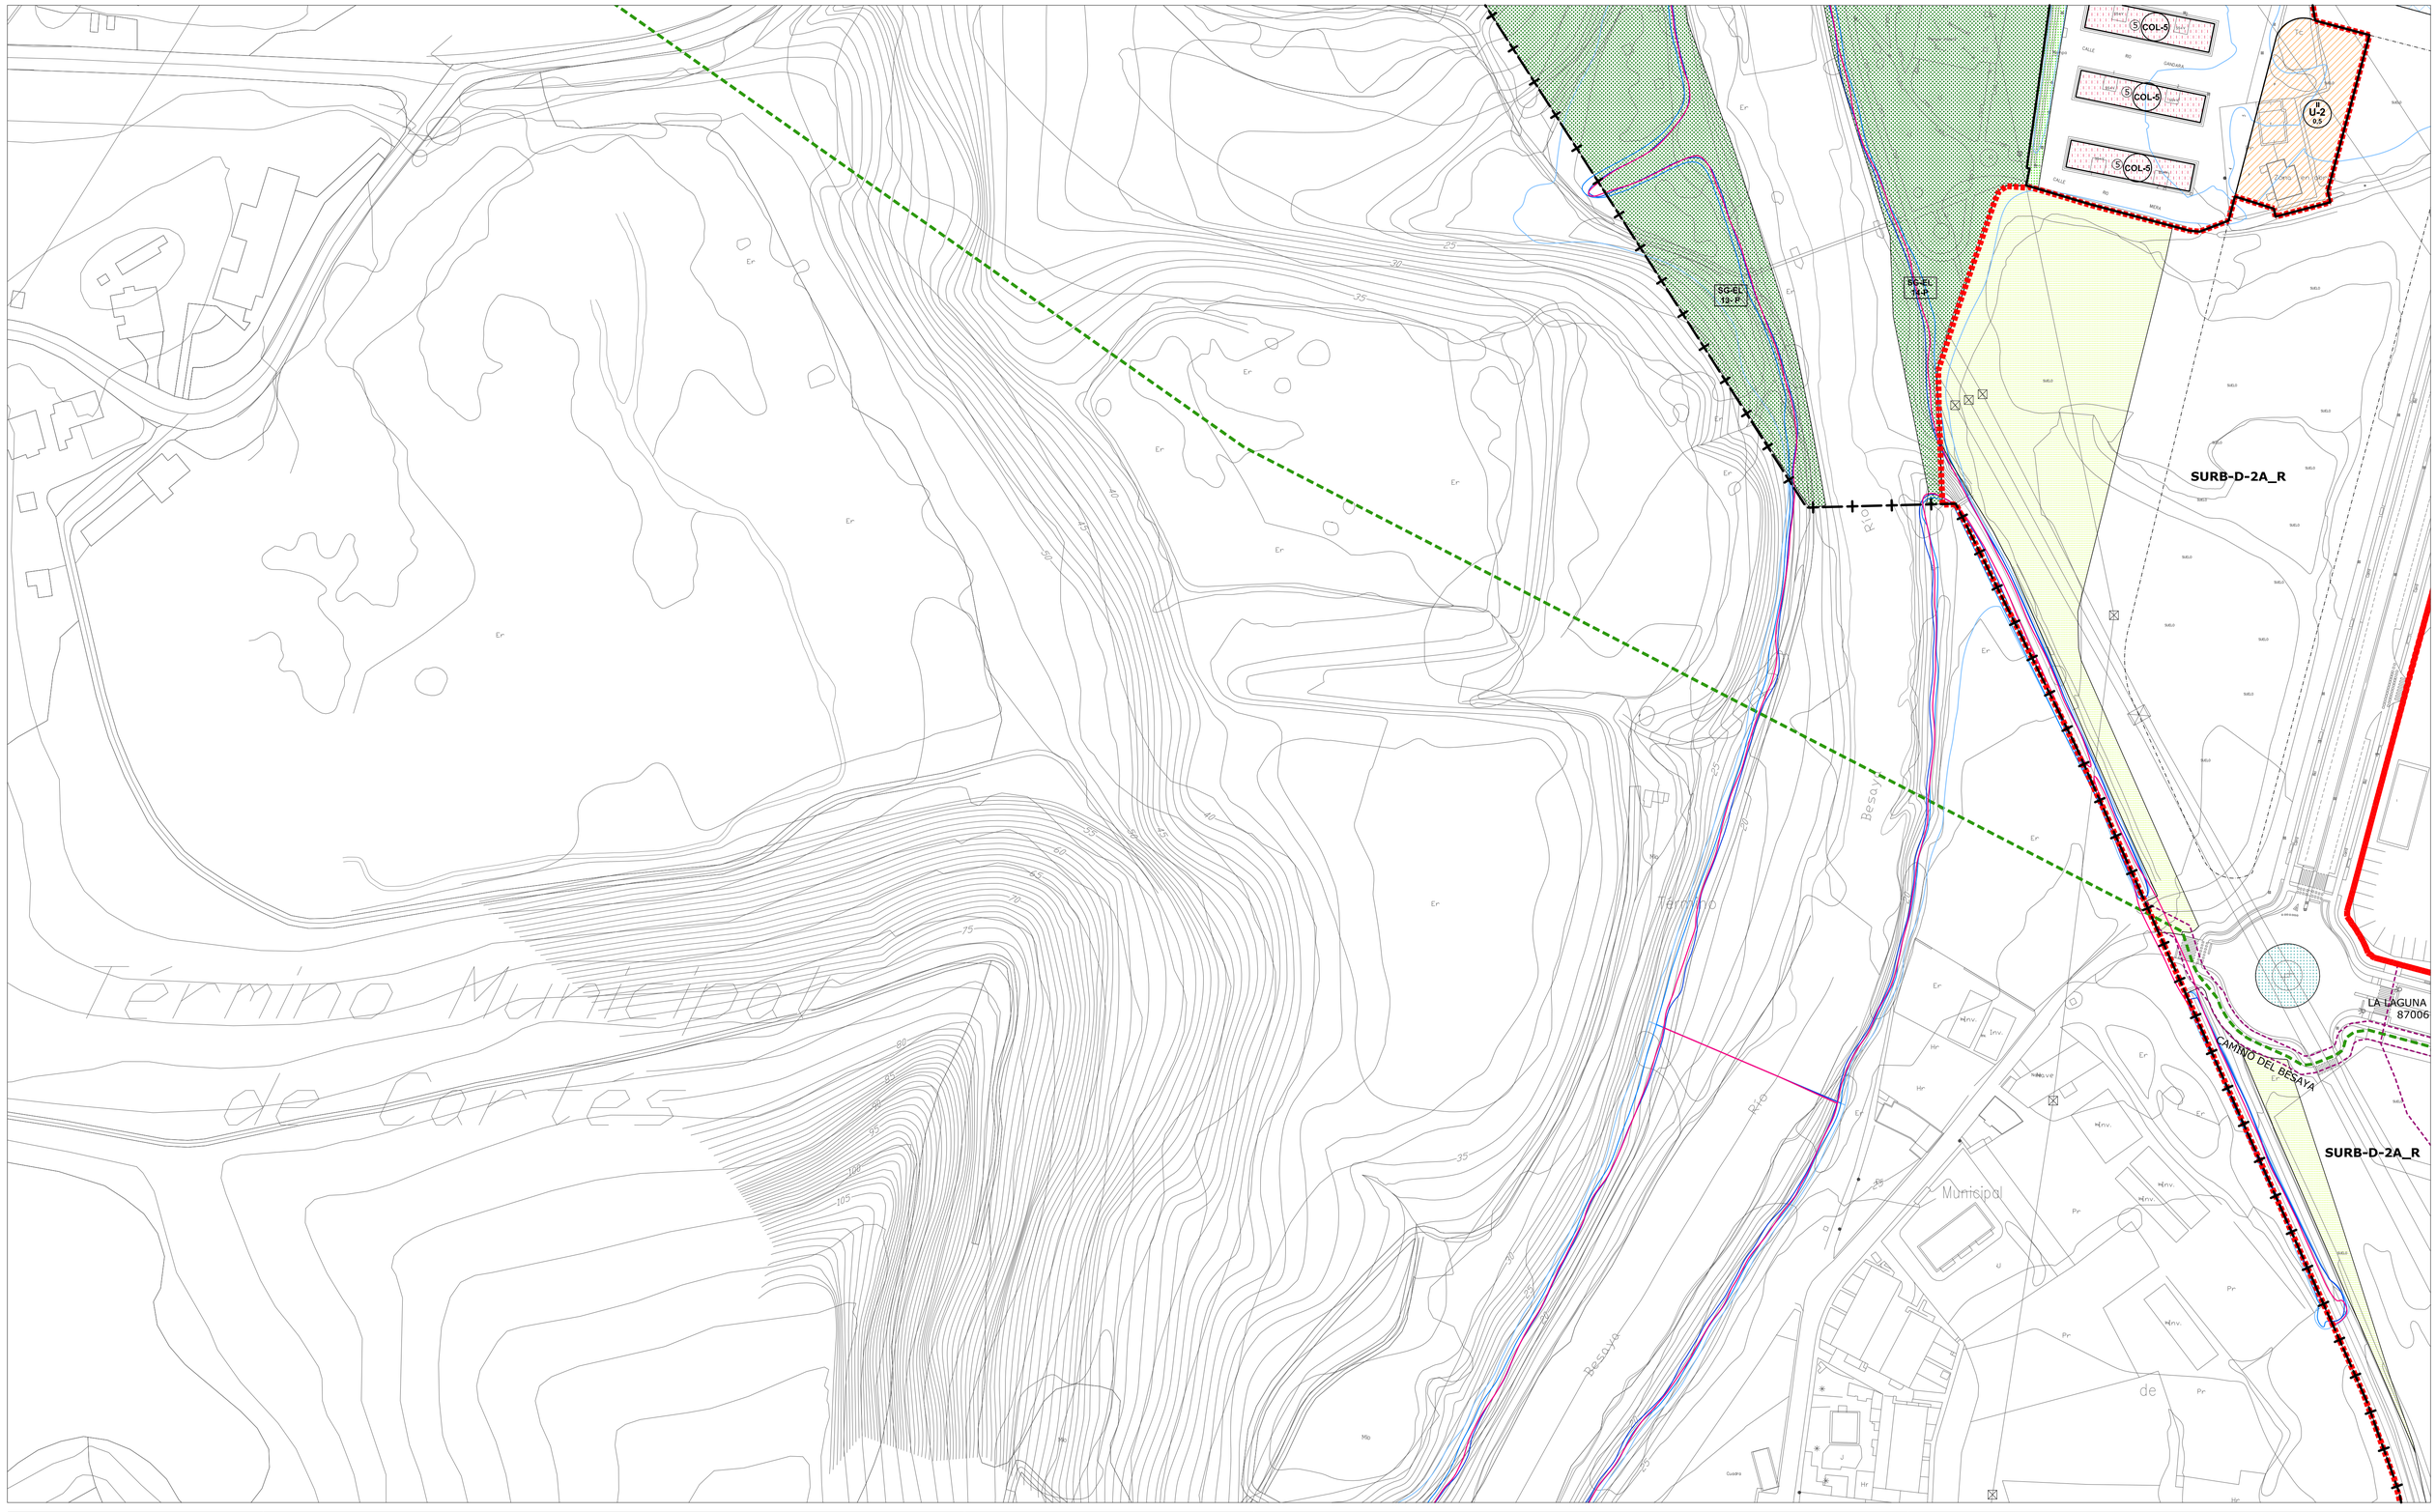

LÍMITE MUNICIPAL
SUELO URBANO
SURB-D SUELO URBANIZABLE DELIMITADO
SURB-R SUELO URBANIZABLE RESIDUAL
SUNC SUELO URBANO NO CONSOLIDADO
SUC SUELO URBANO CONSOLIDADO (Art. 102 bis, LOTRUSCA)
AE ACTUACIÓN DE EXPROPIACIÓN
PERI PLAN ESPECIAL DE REFORMA INTERIOR
ALINEACIÓN EXTERIOR
ALINEACIÓN INTERIOR
SOPORTALES Y PASAJES
CAMBIO ALTURA EN EDIFICACIÓN

ZO_ ZONAS DE ORDENANZA:

- MC_ Manzana Cerrada
- VE_ Volumetría Específica — VE-1_ bloque lineal / VE-2_ EL privado
- EM_ Edificación entre medianeras
- EA-1_ Edificación Abierta unif 2 plantas
- EA-2_ Edificación Abierta colect 2 plantas
- EA-3_ Edificación Abierta colect 3 plantas
- EA-4_ Edificación Abierta colect 4 plantas
- COL_ Colonia
- U-1_ Unifamiliar adosada
- U-2_ Unifamiliar aislada pareada
- U-3_ Unifamiliar aislada
- NT_ Nucleo Tradicional — NT-1 / NT-2
- T_ Terciario
- TC_ Terciario Comercial
- I-1_ Industria gran parcela
- I-2_ Industria
- I-3_ Industria
- I-4_ PSIR Tanos-Viérnoles
- I-4-1_ Productivo edificación en medianera
- I-4-2_ Productivo edificación aislada
- I-4-3_ Productivo oficinas
- I-4-4_ Terciario hostelería, gasolineras, garajes
- I-4-5_ Estacionamiento

EQ_EQUIPAMIENTOS:

SG-EQ nº-tipo — SG_ Existente / SG_ Propuesto
SL-EQ- nº-tipo — SL_ Existente / SL_ Propuesto
pr Privado

Ad: Administrativo
As: Asistencial
C: Cultural
D: Deportivo
E: Educativo
O: Otros
S: Sanitario
SI: Servicios Infraestructuras
T: Transporte
F: Ferroviario
P: Aparcamiento

EL_ESPACIOS LIBRES:

SG-EL- nº-tipo — SG_ Existente / SG_ Propuesto
SL-EL- nº-tipo — SL_ Existente / SL_ Propuesto

J: Jardines y plazas urbanas
O: Areas de Ocio y recreo
P: Parque
ZV: Zona Verde

Privado | Público de uso privado | Acompañamiento viario

SG_ FERROVIARIO
PLAN ESPECIAL soterramiento ADIF
LINEA EDIFICACIÓN FERROCARRIL
LINEA EDIFICACIÓN CARRETERAS
VIARIO PROPUESTO
VIARIO PEATONAL
EDIFICACIÓN FUERA DE ORDENACIÓN EN SUELO URBANO CONSOLIDADO

INUNDABILIDAD:


ALIVIADERO
AVENIDA 10 AÑOS
AVENIDA 100 AÑOS
AVENIDA 500 AÑOS
ZONA DE FLUJO PREFERENTE

DESLINDE DE COSTAS:

DOMINIO PÚBLICO
ZONA DE INFLUENCIA
ZONA DE PROTECCIÓN
ZONA DE TRÁNSITO

ELEMENTOS CATALOGADOS:

T31 PROTECCIÓN INTEGRAL
T32 PROTECCIÓN ESTRUCTURAL
T35 PROTECCIÓN AMBIENTAL GRADO 1
T34 PROTECCIÓN AMBIENTAL GRADO 2
T25 PROTECCIÓN COLONIA TRADICIONAL
T52 PROTECCIÓN CONJUNTO INDUSTRIAL
LÍMITE ENTORNO DE PROTECCIÓN BIENES DE INTERÉS CULTURAL Y LOCAL
CAMINO DE SANTIAGO
CAMINO DEL BESAYA
YACIMIENTO ARQUEOLÓGICO

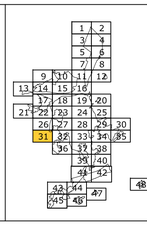

AYUNTAMIENTO DE TORRELAVEGA


REVISIÓN DEL PLAN GENERAL DE ORDENACIÓN URBANA

DOCUMENTO III DE LA REVISIÓN DEL PGOU

ALINEACIONES, ZONAS ORDENANZA Y GESTIÓN | PO-7.31

MARZO 2022 | ESCALA 1/ 1.000

EQUIPO REDACTOR
C.ANDRES + LL.MASIA S.L.P.

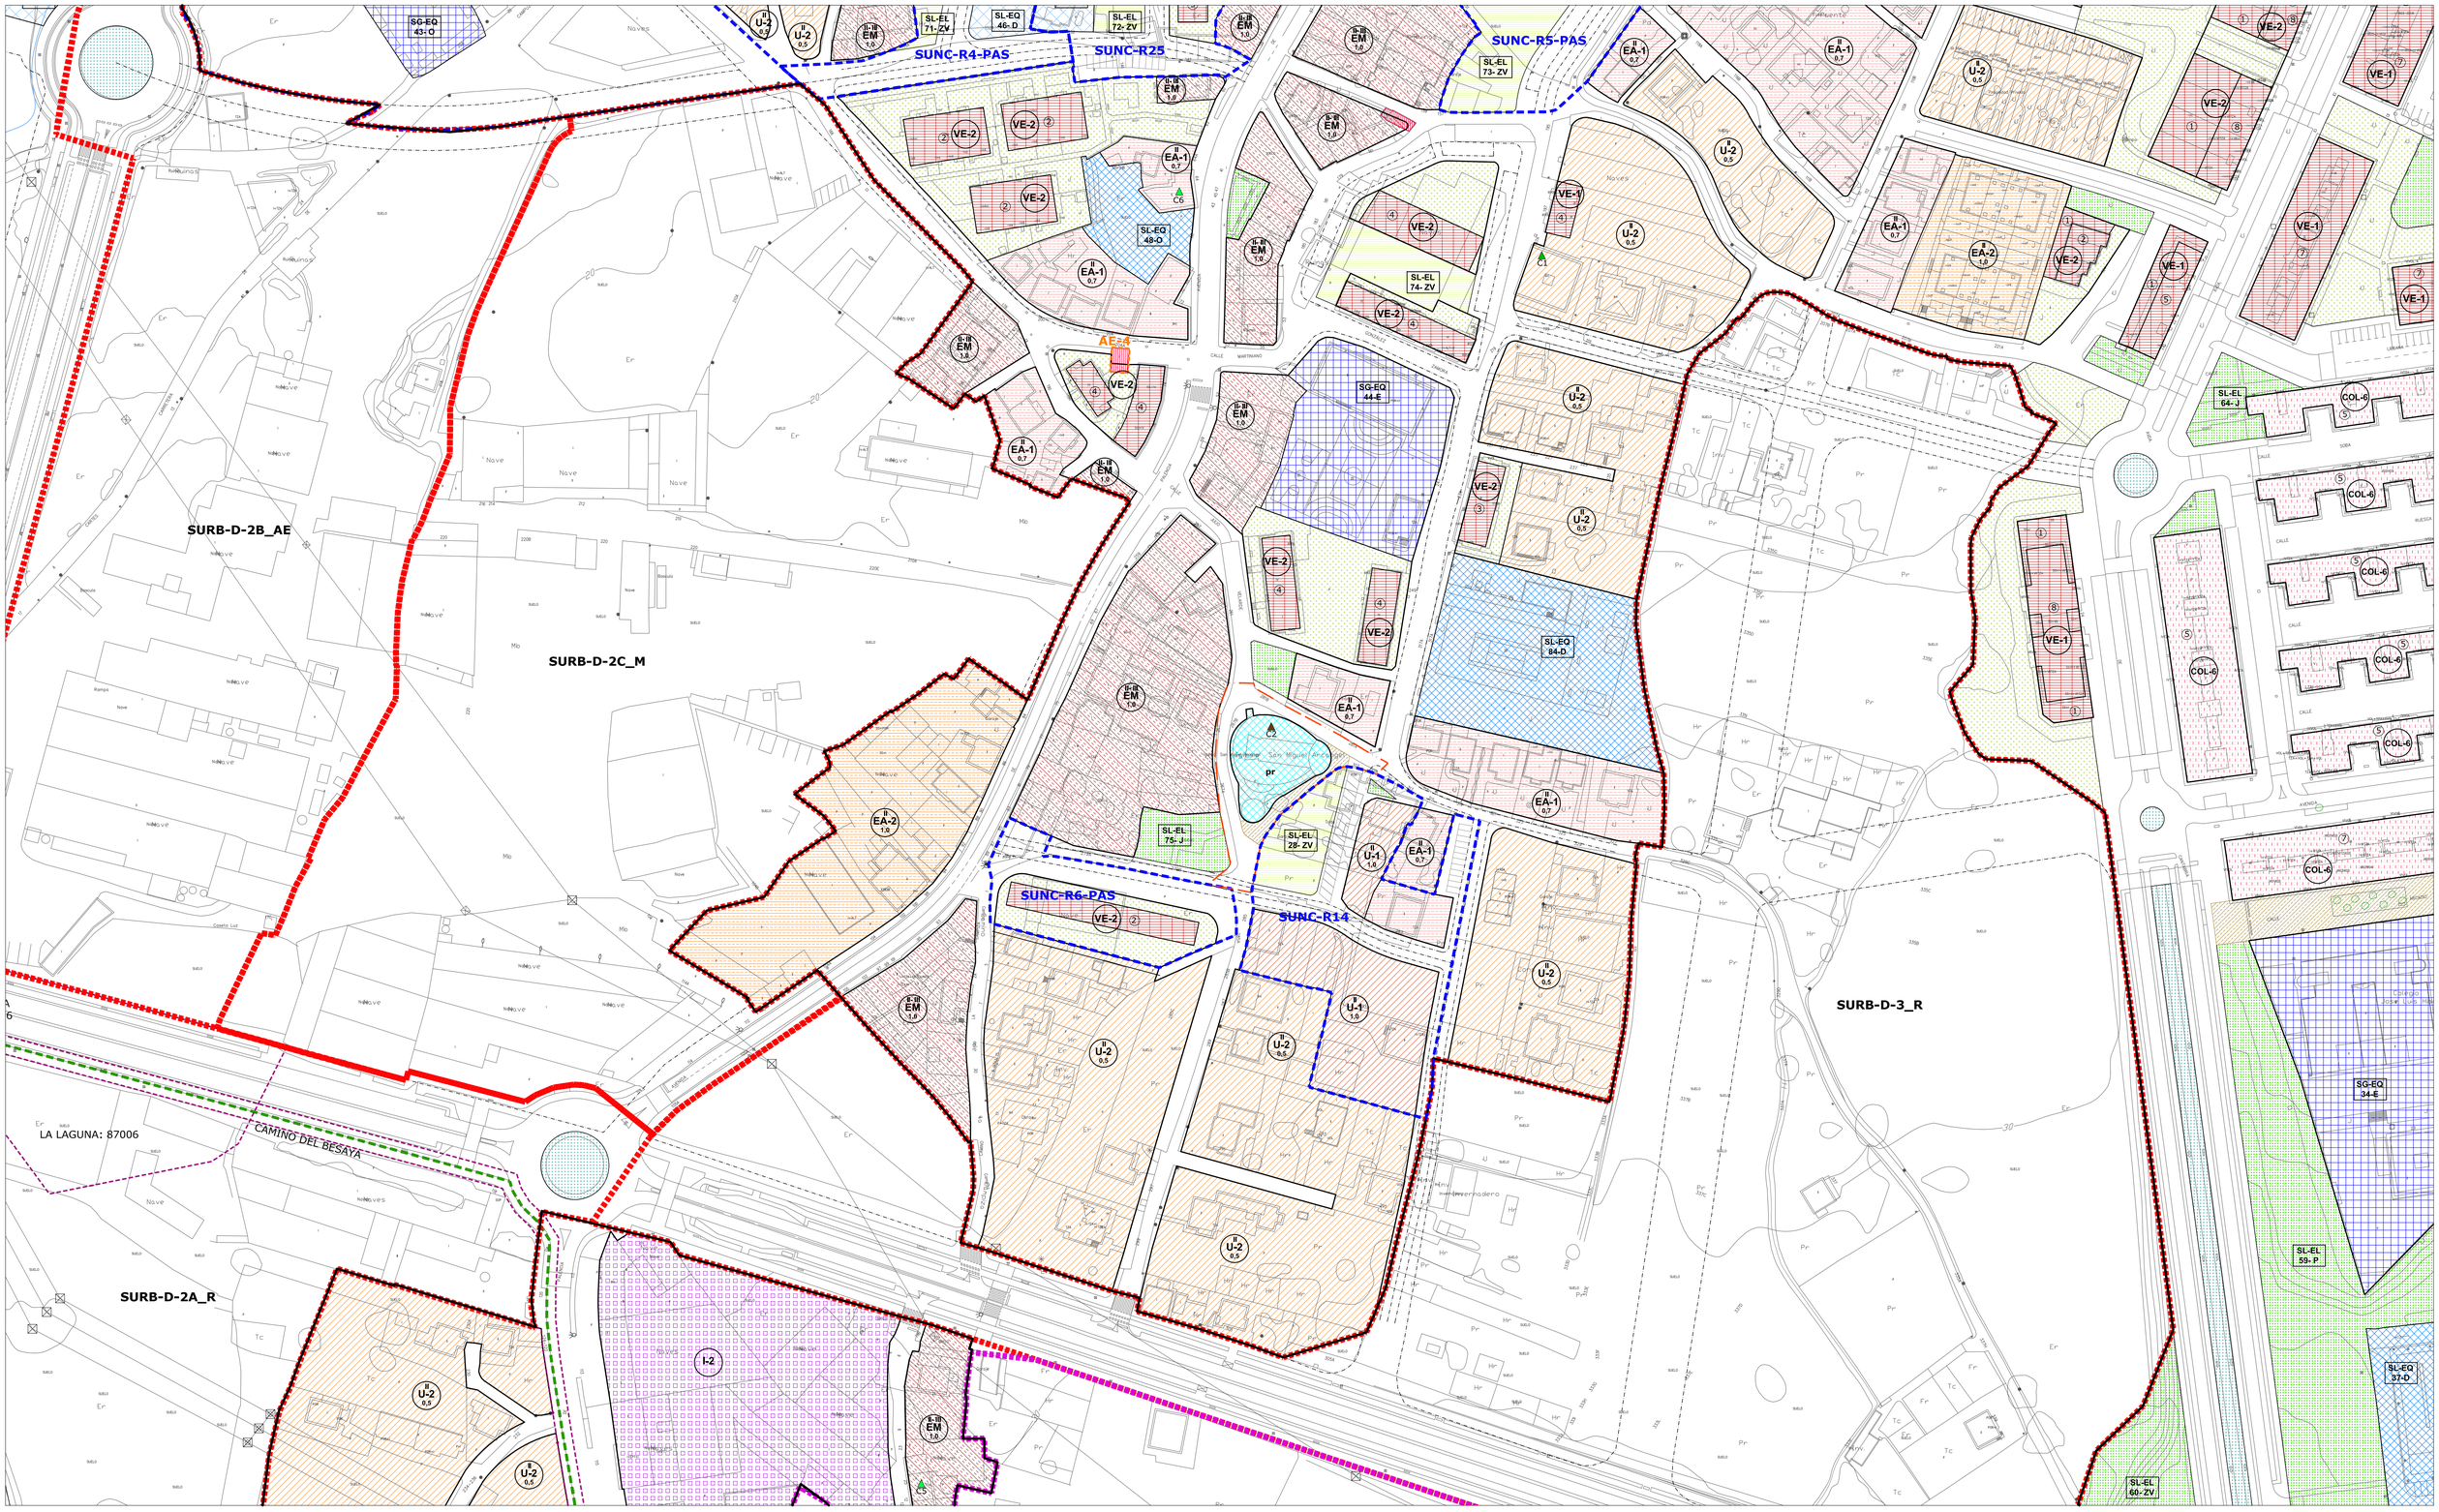

- LÍMITE MUNICIPAL
- SUELO URBANO
- **SURB-D** SUELO URBANIZABLE DELIMITADO
- **SURB-R** SUELO URBANIZABLE RESIDUAL
- **SUNC** SUELO URBANO NO CONSOLIDADO
- **SUC** SUELO URBANO CONSOLIDADO (Art. 102 bis LOTRUSCA)
- **AE** ACTUACIÓN DE EXPROPIACIÓN
- **PERI** PLAN ESPECIAL DE REFORMA INTERIOR
- ALINEACIÓN EXTERIOR
- ALINEACIÓN INTERIOR
- SOPORTALES Y PASAJES
- CAMBIO ALTURA EN EDIFICACIÓN

ZO_ ZONAS DE ORDENANZA:

- MC_ Manzana Cerrada
- VE_ Volumetría Específica — VE-1_ bloque lineal; VE-2_ EL privado
- EM_ Edificación entre medianeras
- EA-1_ Edificación Abierta unif 2 plantas
- EA-2_ Edificación Abierta colect 2 plantas
- EA-3_ Edificación Abierta colect 3 plantas
- EA-4_ Edificación Abierta colect 4 plantas
- COL_ Colonia
- U-1_ Unifamiliar adosada
- U-2_ Unifamiliar aislada pareada
- U-3_ Unifamiliar aislada
- NT_ Nucleo Tradicional — NT-1; NT-2
- T_ Terciario
- TC_ Terciario Comercial
- I-1_ Industria gran parcela
- I-2_ Industria
- I-3_ Industria
- I-4_ PSIR Tanos-Viérnoles
  - I-4-1_ Productivo edificación en medianera
  - I-4-2_ Productivo edificación aislada
  - I-4-3_ Productivo oficinas
  - I-4-4_ Terciario hostelería, gasolineras, garajes
  - I-4-5_ Estacionamiento

EQ_EQUIPAMIENTOS:

- SG-EQ nº-tipo — SG_ Existente; SG_ Propuesto
- SL-EQ nº-tipo — SL_ Existente; SL_ Propuesto
- pr Privado

Ad: Administrativo
As: Asistencial
C: Cultural
D: Deportivo
E: Educativo
O: Otros
S: Sanitario
SI: Servicios Infraestructuras
T: Transporte
F: Ferroviario
P: Aparcamiento

EL_ESPACIOS LIBRES:

- SG-EL nº-tipo — SG_ Existente; SG_ Propuesto
- SL-EL nº-tipo — SL_ Existente; SL_ Propuesto

J: Jardines y plazas urbanas
O: Areas de Ocio y recreo
P: Parque
ZV: Zona Verde

Privado — Público de uso privado — Acompañamiento viario

- SG_ FERROVIARIO
- PLAN ESPECIAL soterramiento ADIF
- LINEA EDIFICACIÓN FERROCARRIL
- LINEA EDIFICACIÓN CARRETERAS
- VIARIO PROPUESTO
- VIARIO PEATONAL
- EDIFICACIÓN FUERA DE ORDENACIÓN EN SUELO URBANO CONSOLIDADO

INUNDABILIDAD:


- ALIVIADERO
- AVENIDA 10 AÑOS
- AVENIDA 100 AÑOS
- AVENIDA 500 AÑOS
- ZONA DE FLUJO PREFERENTE

DESLINDE DE COSTAS:

- DOMINIO PÚBLICO
- ZONA DE INFLUENCIA
- ZONA DE PROTECCIÓN
- ZONA DE TRÁNSITO

ELEMENTOS CATALOGADOS:

- T31 PROTECCIÓN INTEGRAL
- T32 PROTECCIÓN ESTRUCTURAL
- T33 PROTECCIÓN AMBIENTAL GRADO 1
- T34 PROTECCIÓN AMBIENTAL GRADO 2
- T25 PROTECCIÓN COLONIA TRADICIONAL
- T52 PROTECCIÓN CONJUNTO INDUSTRIAL
- LÍMITE ENTORNO DE PROTECCIÓN BIENES DE INTERÉS CULTURAL Y LOCAL
- CAMINO DE SANTIAGO
- CAMINO DEL BESAYA
- YACIMIENTO ARQUEOLÓGICO

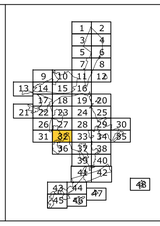

AYUNTAMIENTO DE TORRELAVEGA


REVISIÓN DEL PLAN GENERAL DE ORDENACIÓN URBANA

DOCUMENTO III DE LA REVISIÓN DEL PGOU

ALINEACIONES, ZONAS ORDENANZA Y GESTIÓN — PO-7.32

MARZO 2022 — ESCALA 1/ 1.000

EQUIPO REDACTOR
C.ANDRES + LL.MASIA S.L.P.

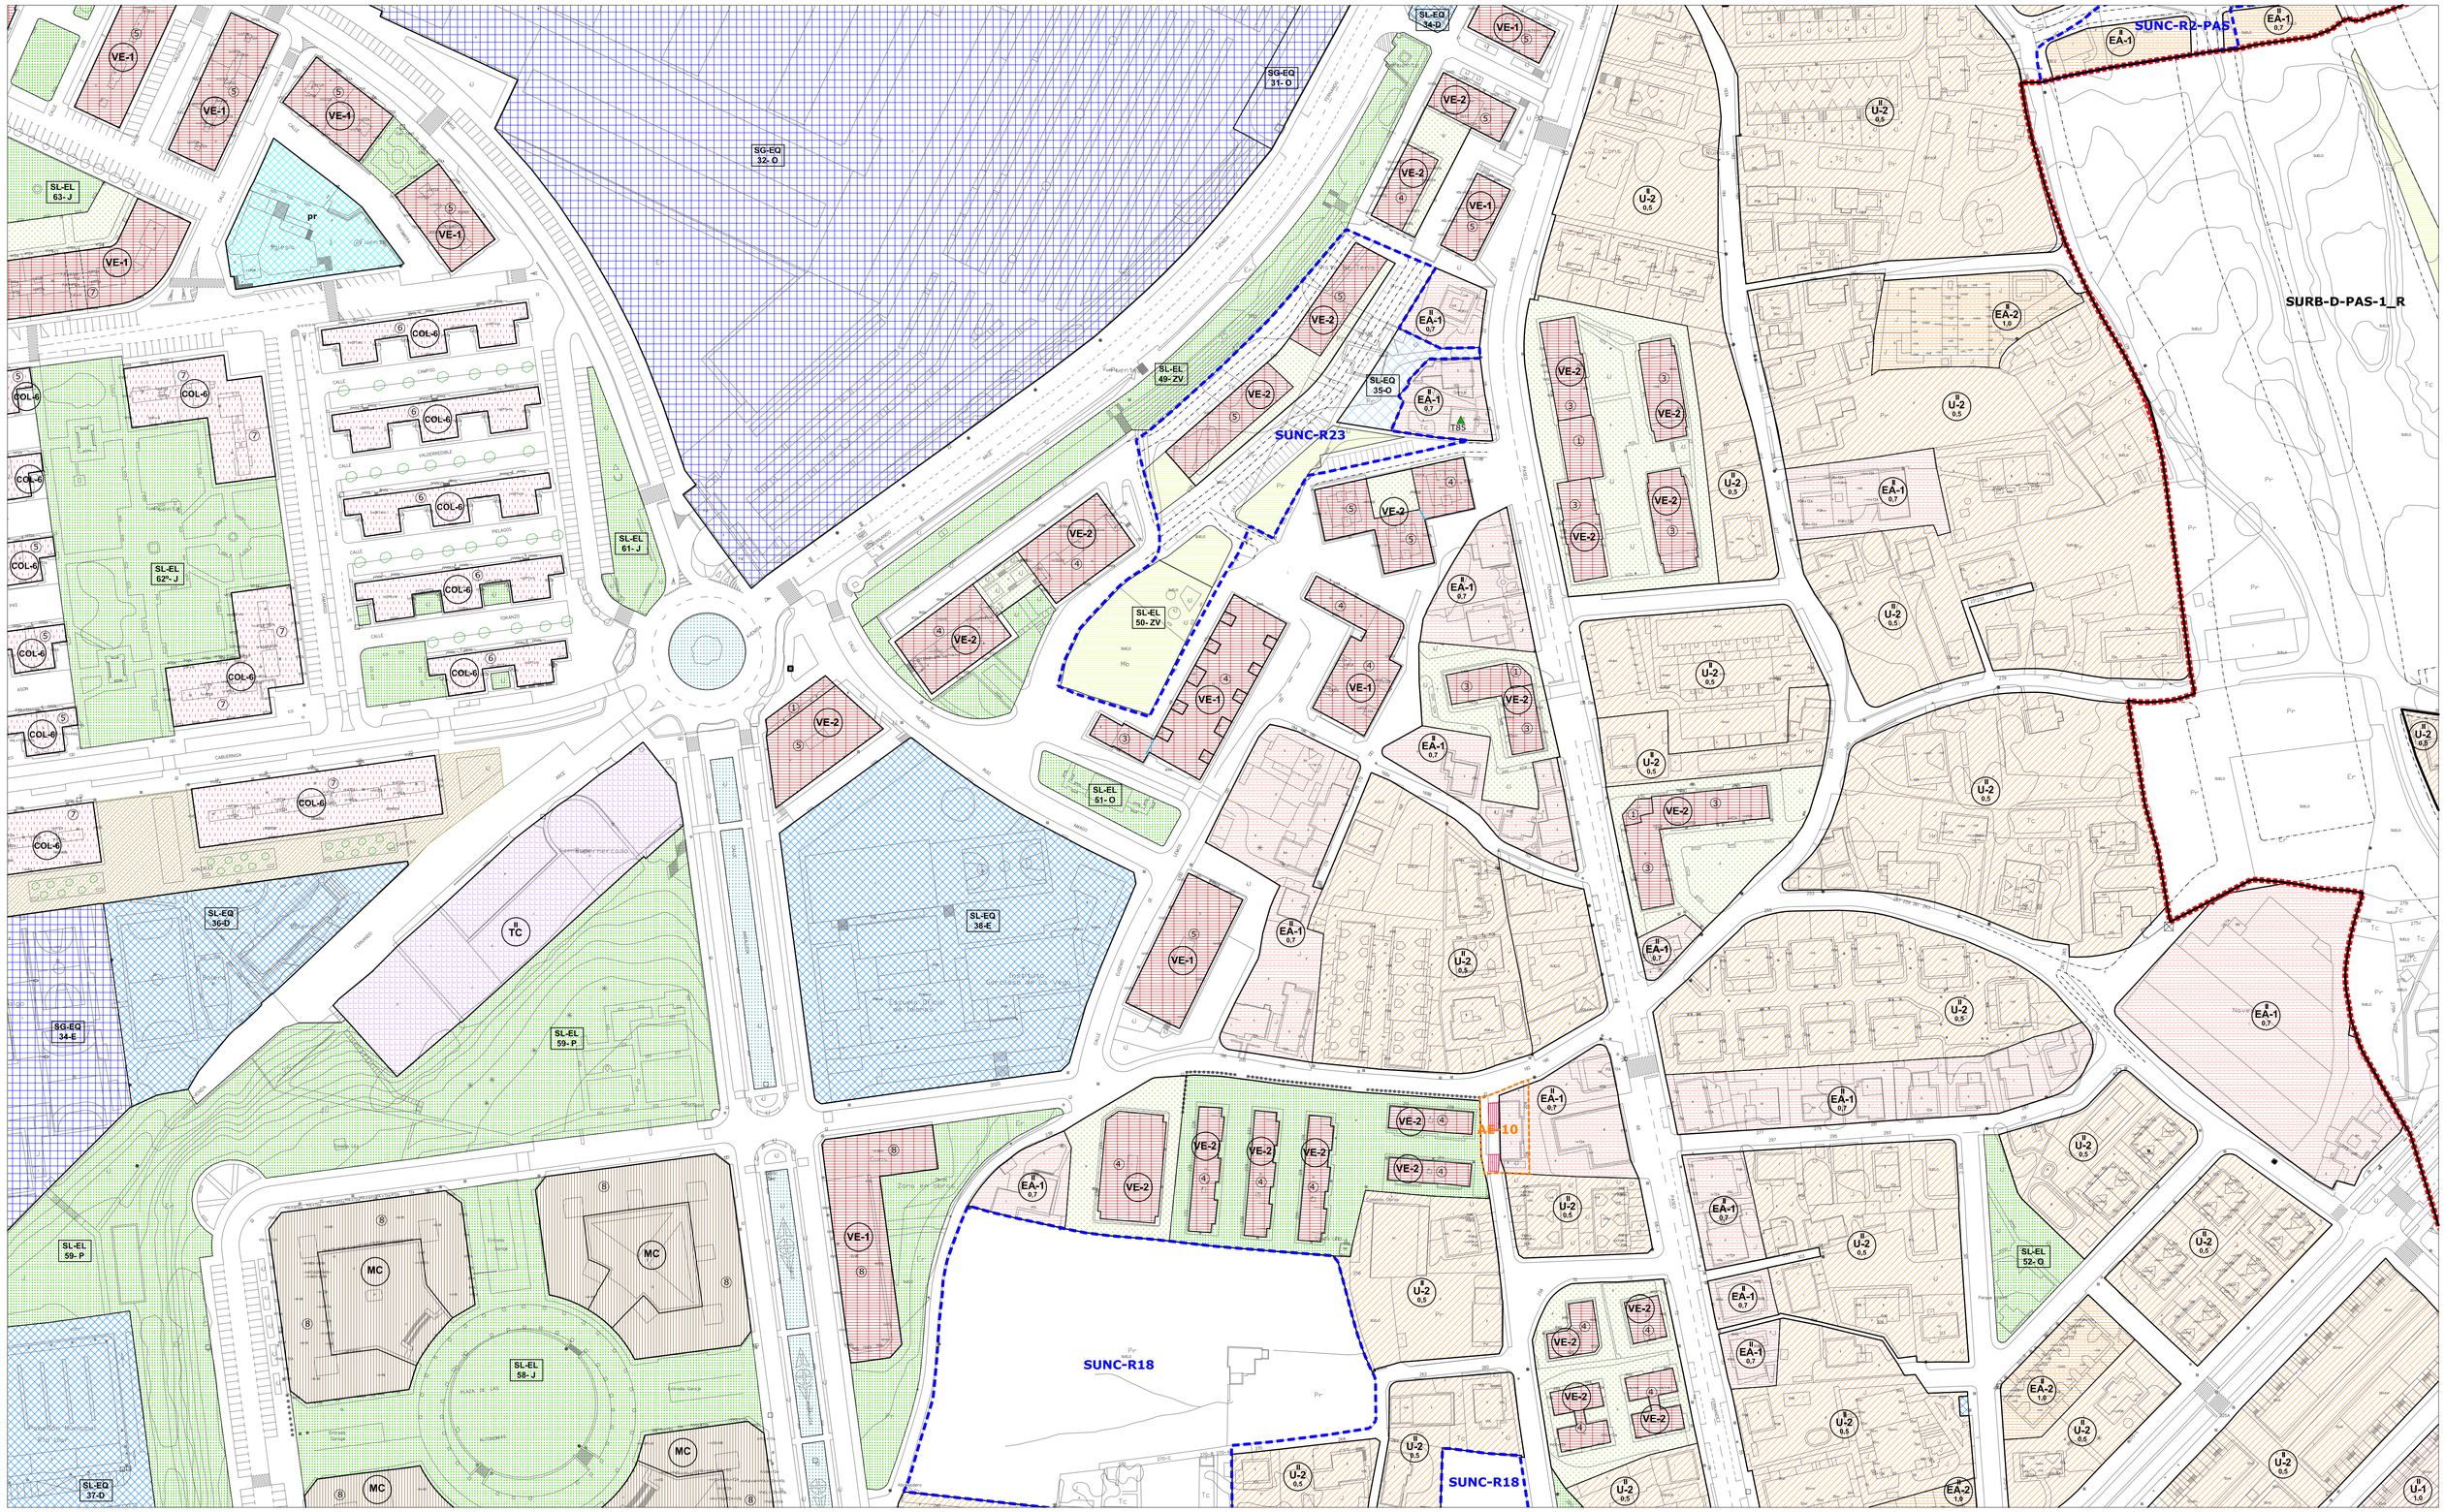

- LÍMITE MUNICIPAL
- SUELO URBANO
- **SURB-D** SUELO URBANIZABLE DELIMITADO
- **SURB-R** SUELO URBANIZABLE RESIDUAL
- **SUNC** SUELO URBANO NO CONSOLIDADO
- **SUC** SUELO URBANO CONSOLIDADO (Art. 102 bis. LOTRUSCA)
- **AE** ACTUACIÓN DE EXPROPIACIÓN
- **PERI** PLAN ESPECIAL DE REFORMA INTERIOR
- ALINEACIÓN EXTERIOR
- ALINEACIÓN INTERIOR
- SOPORTALES Y PASAJES
- CAMBIO ALTURA EN EDIFICACIÓN

ZO_ ZONAS DE ORDENANZA:

- MC_ Manzana Cerrada
- VE_ Volumetría Específica — VE-1_ bloque lineal / VE-2_ EL privado
- EM_ Edificación entre medianeras
- EA-1_ Edificación Abierta unif 2 plantas
- EA-2_ Edificación Abierta colect 2 plantas
- EA-3_ Edificación Abierta colect 3 plantas
- EA-4_ Edificación Abierta colect 4 plantas
- COL_ Colonia
- U-1_ Unifamiliar adosada
- U-2_ Unifamiliar aislada pareada
- U-3_ Unifamiliar aislada
- NT_ Nucleo Tradicional — NT-1 / NT-2
- T_ Terciario
- TC_ Terciario Comercial
- I-1_ Industria gran parcela
- I-2_ Industria
- I-3_ Industria
- I-4_ PSIR Tanos-Viérnoles
  - I-4-1_ Productivo edificación en medianera
  - I-4-2_ Productivo edificación aislada
  - I-4-3_ Productivo oficinas
  - I-4-4_ Terciario hostelería, gasolineras, garajes
  - I-4-5_ Estacionamiento

EQ_EQUIPAMIENTOS:

SG-EQ nº-tipo / SL-EQ nº-tipo
- SG_ Existente
- SG_ Propuesto
- SL_ Existente
- SL_ Propuesto
- pr Privado

Ad: Administrativo
As: Asistencial
C: Cultural
D: Deportivo
E: Educativo
O: Otros
S: Sanitario
SI: Servicios Infraestructuras
T: Transporte
F: Ferroviario
P: Aparcamiento

EL_ESPACIOS LIBRES:

SG-EL- nº-tipo / SL-EL- nº-tipo
- SG_ Existente
- SG_ Propuesto
- SL_ Existente
- SL_ Propuesto

J: Jardines y plazas urbanas
O: Areas de Ocio y recreo
P: Parque
ZV: Zona Verde


- Privado
- Público de uso privado
- Acompañamiento viario

- SG_ FERROVIARIO
- PLAN ESPECIAL soterramiento ADIF
- LINEA EDIFICACIÓN FERROCARRIL
- LINEA EDIFICACIÓN CARRETERAS
- VIARIO PROPUESTO
- VIARIO PEATONAL
- EDIFICACIÓN FUERA DE ORDENACIÓN EN SUELO URBANO CONSOLIDADO

INUNDABILIDAD:
- ALIVIADERO
- AVENIDA 10 AÑOS
- AVENIDA 100 AÑOS
- AVENIDA 500 AÑOS
- ZONA DE FLUJO PREFERENTE

DESLINDE DE COSTAS:
- DOMINIO PÚBLICO
- ZONA DE INFLUENCIA
- ZONA DE PROTECCIÓN
- ZONA DE TRÁNSITO

ELEMENTOS CATALOGADOS:
- T31 PROTECCIÓN INTEGRAL
- T32 PROTECCIÓN ESTRUCTURAL
- T35 PROTECCIÓN AMBIENTAL GRADO 1
- T34 PROTECCIÓN AMBIENTAL GRADO 2
- T25 PROTECCIÓN COLONIA TRADICIONAL
- T52 PROTECCIÓN CONJUNTO INDUSTRIAL
- LÍMITE ENTORNO DE PROTECCIÓN BIENES DE INTERÉS CULTURAL Y LOCAL
- CAMINO DE SANTIAGO
- CAMINO DEL BESAYA
- YACIMIENTO ARQUEOLÓGICO

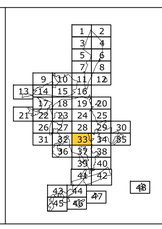

AYUNTAMIENTO DE TORRELAVEGA


REVISIÓN DEL PLAN GENERAL DE ORDENACIÓN URBANA

DOCUMENTO III DE LA REVISIÓN DEL PGOU

ALINEACIONES, ZONAS ORDENANZA Y GESTIÓN — PO-7.33

MARZO 2022 — ESCALA 1/ 1.000

EQUIPO REDACTOR
C.ANDRES + LL.MASIA S.L.P.

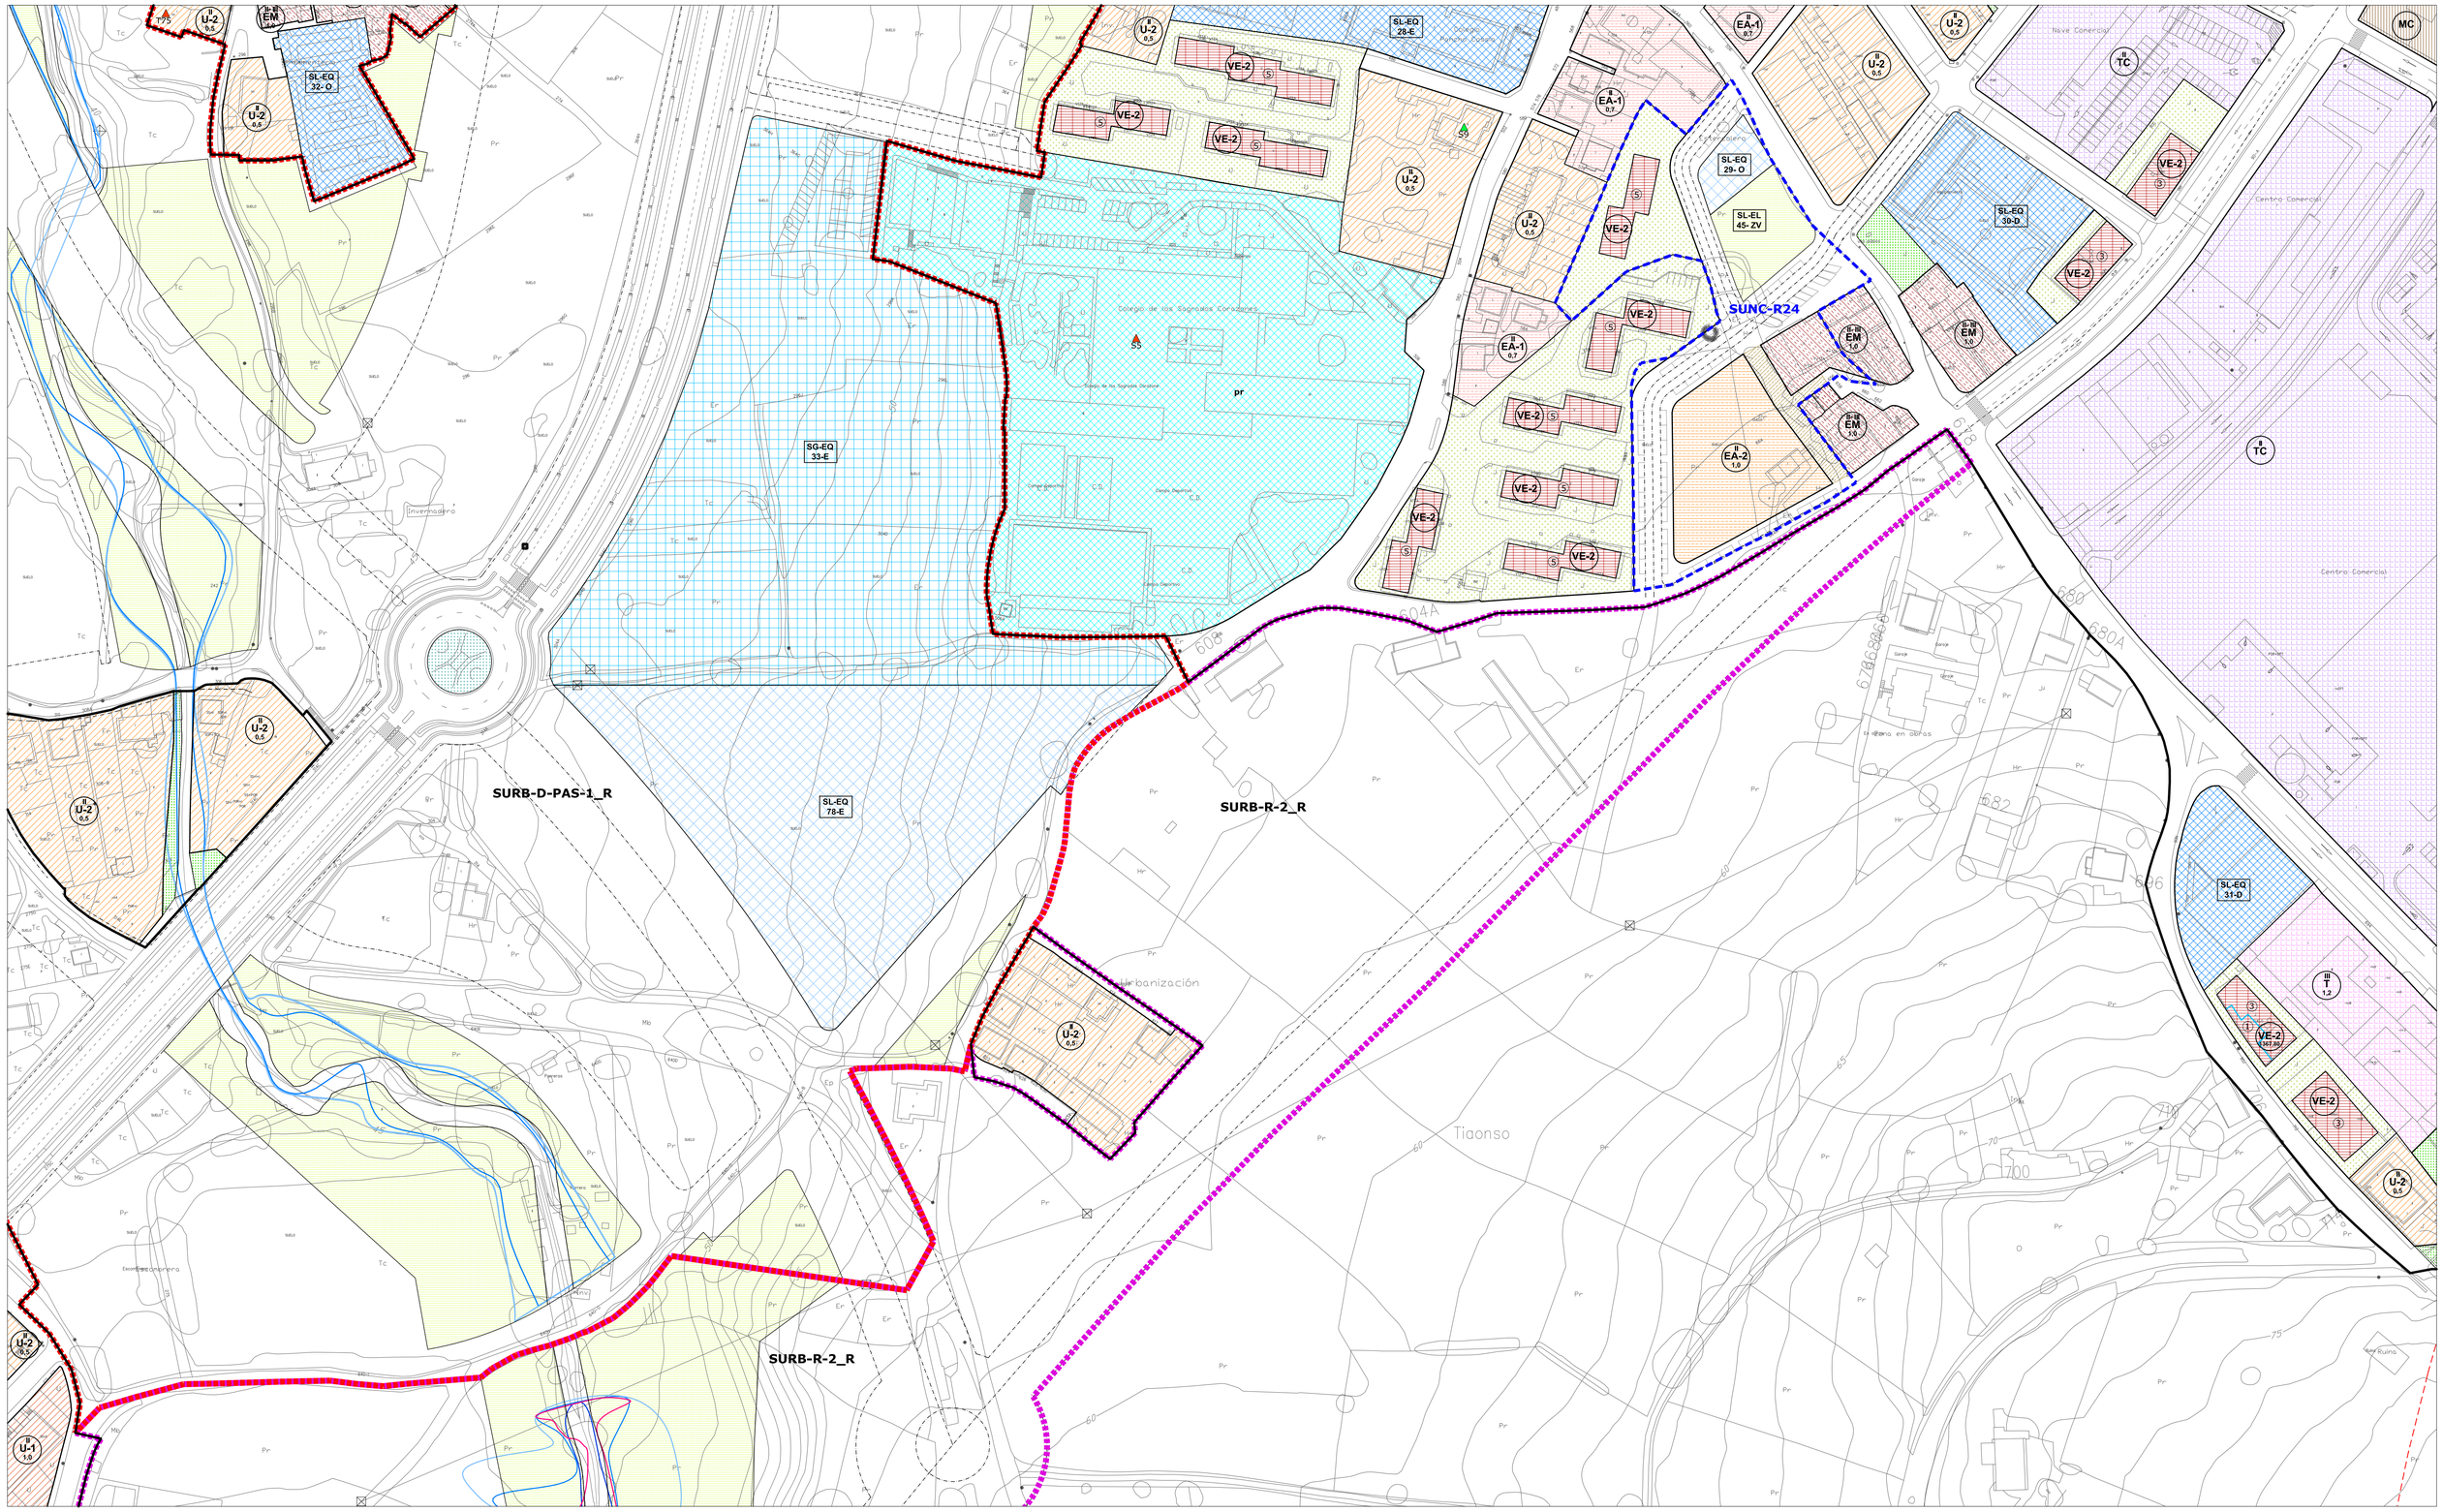

- LÍMITE MUNICIPAL
- SUELO URBANO
- **SURB-D** SUELO URBANIZABLE DELIMITADO
- **SURB-R** SUELO URBANIZABLE RESIDUAL
- **SUNC** SUELO URBANO NO CONSOLIDADO
- **SUC** SUELO URBANO CONSOLIDADO (Art. 102 bis. LOTRUSCA)
- **AE** ACTUACIÓN DE EXPROPIACIÓN
- **PERI** PLAN ESPECIAL DE REFORMA INTERIOR
- ALINEACIÓN EXTERIOR
- ALINEACIÓN INTERIOR
- SOPORTALES Y PASAJES
- CAMBIO ALTURA EN EDIFICACIÓN

ZO_ ZONAS DE ORDENANZA:

- MC_ Manzana Cerrada
- VE_ Volumetría Específica — VE-1_ bloque lineal; VE-2_ EL privado
- EM_ Edificación entre medianeras
- EA-1_ Edificación Abierta unif 2 plantas
- EA-2_ Edificación Abierta colect 2 plantas
- EA-3_ Edificación Abierta colect 3 plantas
- EA-4_ Edificación Abierta colect 4 plantas
- COL_ Colonia
- U-1_ Unifamiliar adosada
- U-2_ Unifamiliar aislada pareada
- U-3_ Unifamiliar aislada
- NT_ Nucleo Tradicional — NT-1; NT-2
- T_ Terciario
- TC_ Terciario Comercial
- I-1_ Industria gran parcela
- I-2_ Industria
- I-3_ Industria
- I-4_ PSIR Tanos-Viérnoles
  - I-4-1_ Productivo edificación en medianera
  - I-4-2_ Productivo edificación aislada
  - I-4-3_ Productivo oficinas
  - I-4-4_ Terciario hostelería, gasolineras, garajes
  - I-4-5_ Estacionamiento

EQ_EQUIPAMIENTOS:

- SG-EQ nº-tipo — SG_ Existente; SG_ Propuesto
- SL-EQ- nº-tipo — SL_ Existente; SL_ Propuesto
- pr Privado

Ad: Administrativo
As: Asistencial
C: Cultural
D: Deportivo
E: Educativo
O: Otros
S: Sanitario
SI: Servidos Infraestructuras
T: Transporte
F: Ferroviario
P: Aparcamiento

EL_ESPACIOS LIBRES:

- SG-EL- nº-tipo — SG_ Existente; SG_ Propuesto
- SL-EL- nº-tipo — SL_ Existente; SL_ Propuesto

J: Jardines y plazas urbanas
O: Areas de Ocio y recreo
P: Parque
ZV: Zona Verde

Privado · Público de uso privado · Acompañamiento viario

- SG_ FERROVIARIO
- PLAN ESPECIAL soterramiento ADIF
- LINEA EDIFICACIÓN FERROCARRIL
- LINEA EDIFICACIÓN CARRETERAS
- VIARIO PROPUESTO
- VIARIO PEATONAL
- EDIFICACIÓN FUERA DE ORDENACIÓN EN SUELO URBANO CONSOLIDADO

INUNDABILIDAD:


- ALIVIADERO
- AVENIDA 10 AÑOS
- AVENIDA 100 AÑOS
- AVENIDA 500 AÑOS
- ZONA DE FLUJO PREFERENTE

DESLINDE DE COSTAS:

- DOMINIO PÚBLICO
- ZONA DE INFLUENCIA
- ZONA DE PROTECCIÓN
- ZONA DE TRÁNSITO

ELEMENTOS CATALOGADOS:

- T31 PROTECCIÓN INTEGRAL
- T32 PROTECCIÓN ESTRUCTURAL
- T33 PROTECCIÓN AMBIENTAL GRADO 1
- T34 PROTECCIÓN AMBIENTAL GRADO 2
- T35 PROTECCIÓN COLONIA TRADICIONAL
- T52 PROTECCIÓN CONJUNTO INDUSTRIAL
- LÍMITE ENTORNO DE PROTECCIÓN BIENES DE INTERÉS CULTURAL Y LOCAL
- CAMINO DE SANTIAGO
- CAMINO DEL BESAYA
- YACIMIENTO ARQUEOLÓGICO

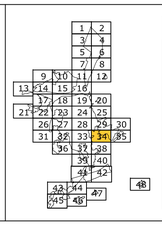

AYUNTAMIENTO DE TORRELAVEGA


REVISIÓN DEL PLAN GENERAL DE ORDENACIÓN URBANA

DOCUMENTO III DE LA REVISIÓN DEL PGOU

ALINEACIONES, ZONAS ORDENANZA Y GESTIÓN — PO-7.34

MARZO 2022 — ESCALA 1/ 1.000

EQUIPO REDACTOR
C.ANDRES + LL.MASIA S.L.P.

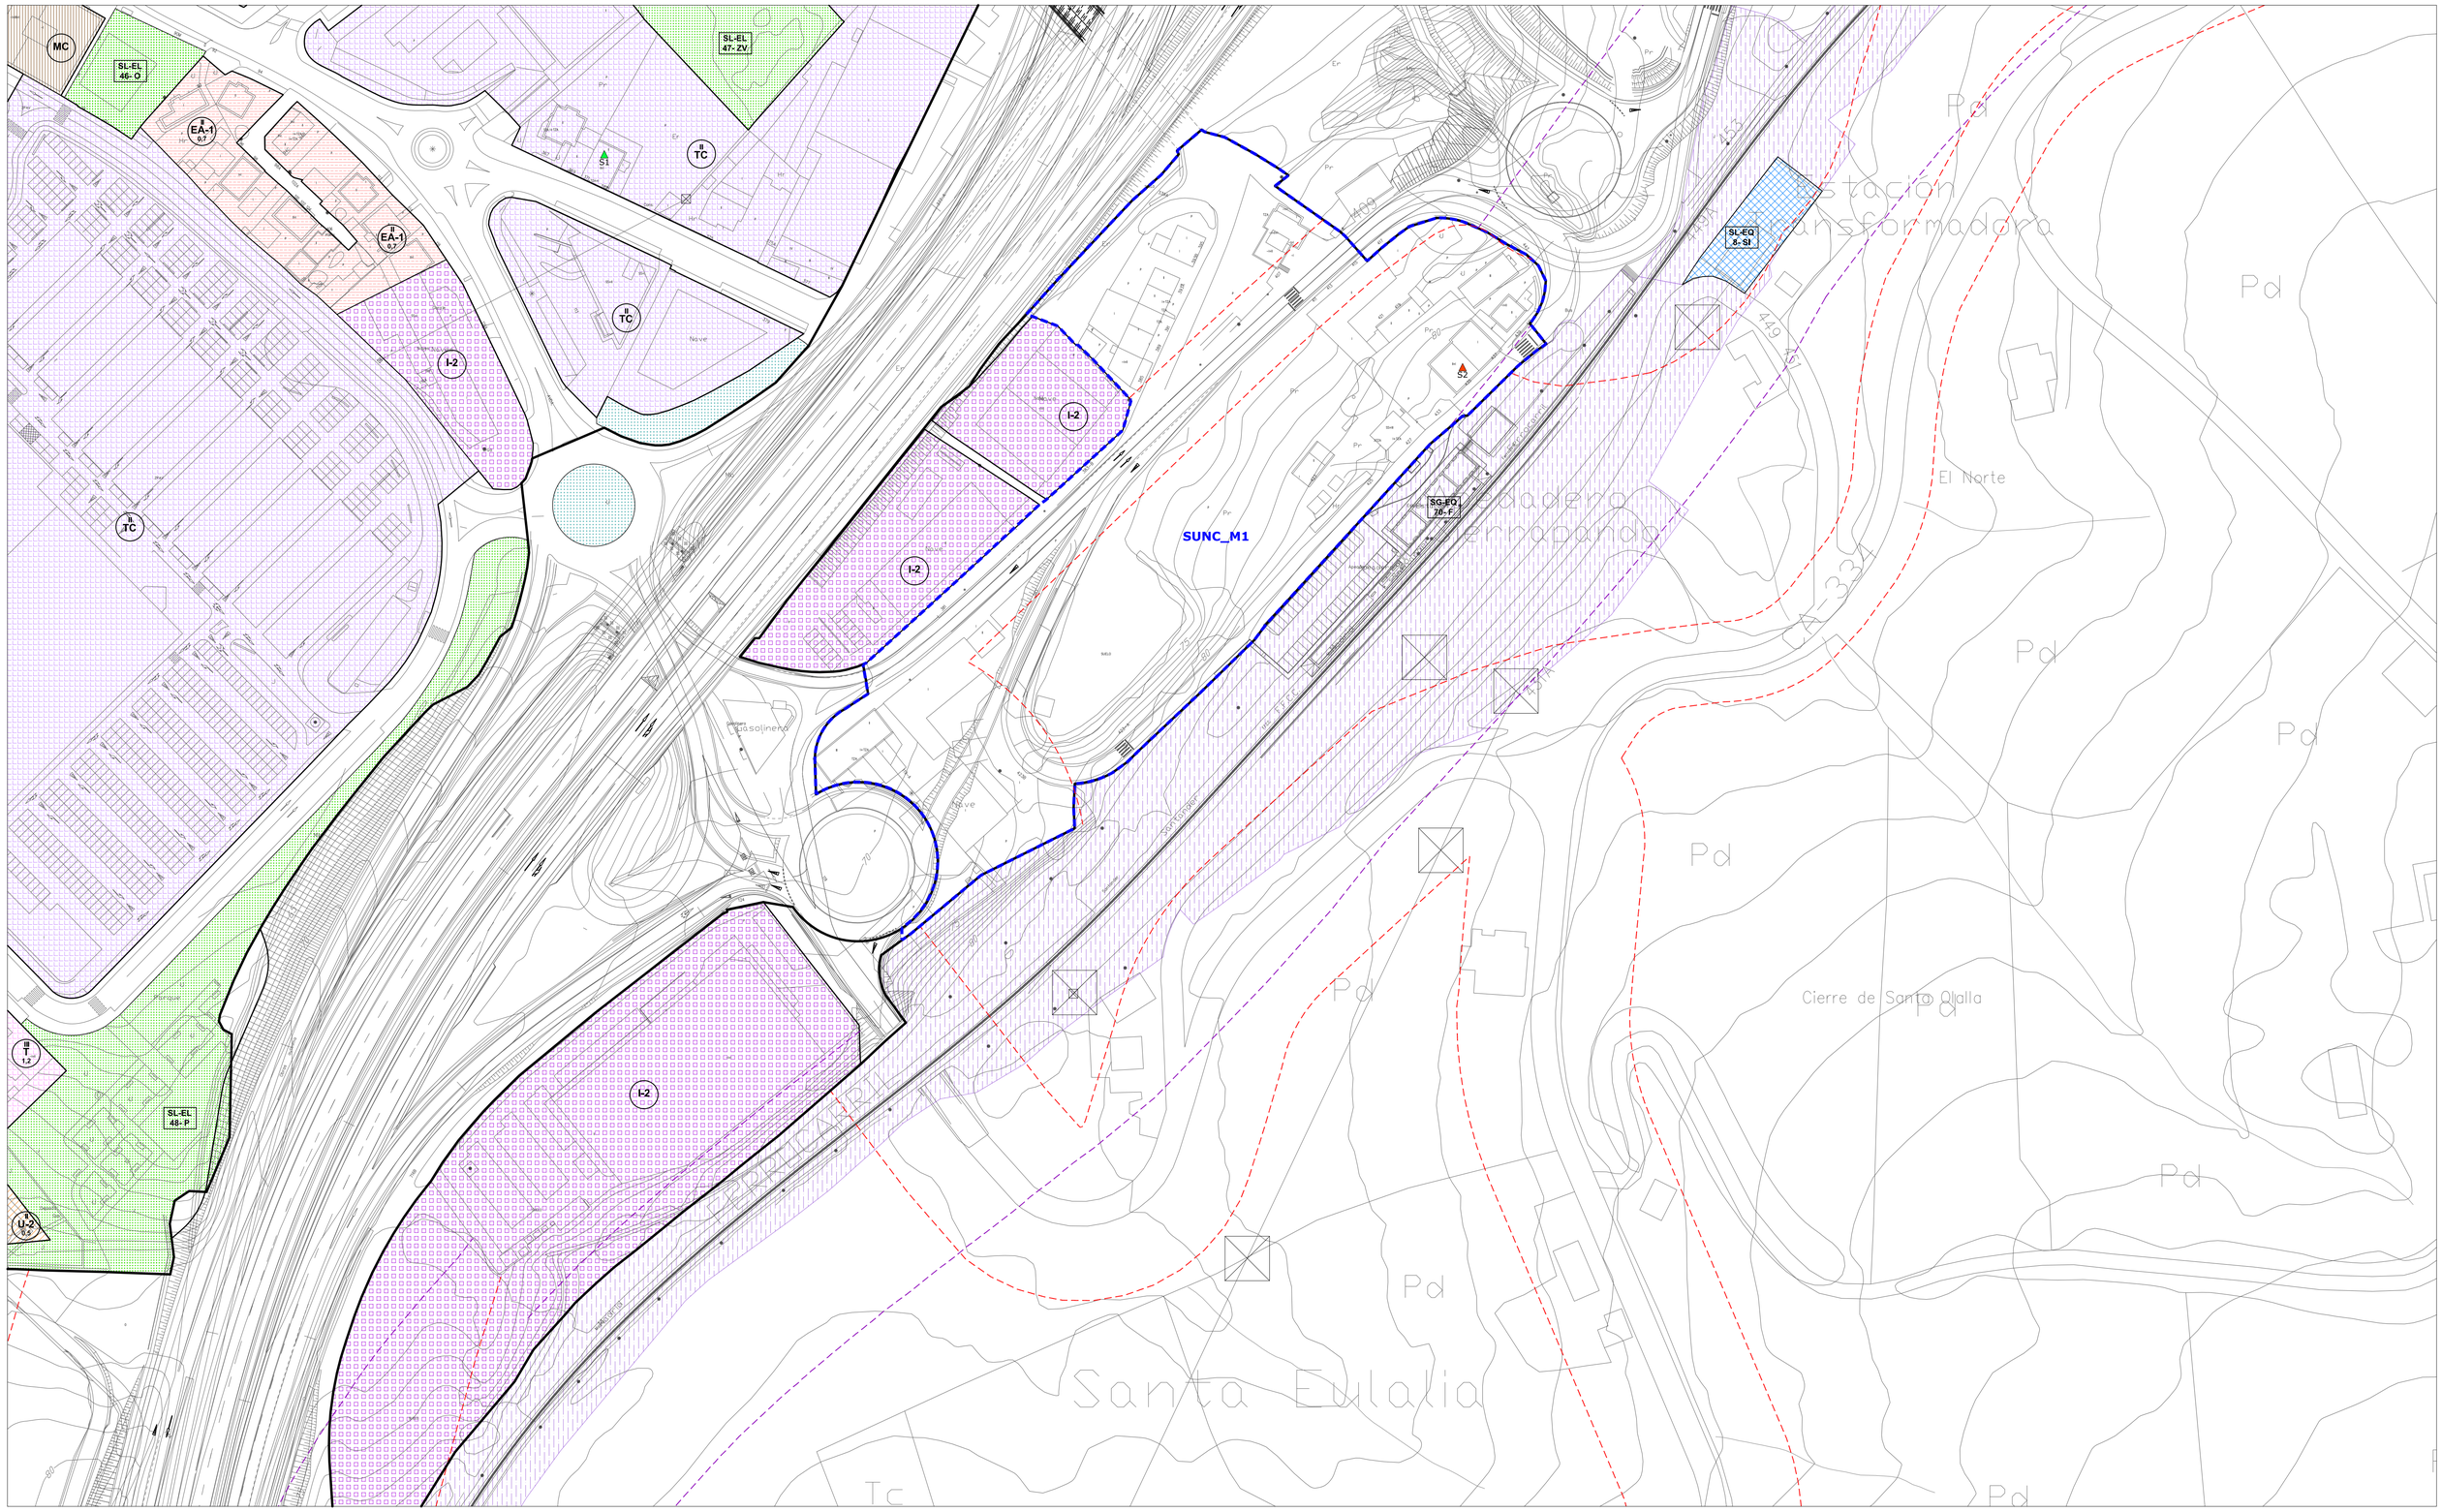

- LÍMITE MUNICIPAL
- SUELO URBANO
- **SURB-D** SUELO URBANIZABLE DELIMITADO
- **SURB-R** SUELO URBANIZABLE RESIDUAL
- **SUNC** SUELO URBANO NO CONSOLIDADO
- **SUC** SUELO URBANO CONSOLIDADO (Art. 102 bis. LOTRUSCA)
- **AE** ACTUACIÓN DE EXPROPIACIÓN
- **PERI** PLAN ESPECIAL DE REFORMA INTERIOR
- ALINEACIÓN EXTERIOR
- ALINEACIÓN INTERIOR
- SOPORTALES Y PASAJES
- CAMBIO ALTURA EN EDIFICACIÓN

ZO_ ZONAS DE ORDENANZA:

- MC_ Manzana Cerrada
- VE_ Volumetría Específica — VE-1_ bloque lineal; VE-2_ EL privado
- EM_ Edificación entre medianeras
- EA-1_ Edificación Abierta unif 2 plantas
- EA-2_ Edificación Abierta colect 2 plantas
- EA-3_ Edificación Abierta colect 3 plantas
- EA-4_ Edificación Abierta colect 4 plantas
- COL_ Colonia
- U-1_ Unifamiliar adosada
- U-2_ Unifamiliar aislada pareada
- U-3_ Unifamiliar aislada
- NT_ Nucleo Tradicional — NT-1; NT-2
- T_ Terciario
- TC_ Terciario Comercial
- I-1_ Industria gran parcela
- I-2_ Industria
- I-3_ Industria
- I-4_ PSIR Tanos-Viérnoles
  - I-4-1_ Productivo edificación en medianera
  - I-4-2_ Productivo edificación aislada
  - I-4-3_ Productivo oficinas
  - I-4-4_ Terciario hostelería, gasolineras, garajes
  - I-4-5_ Estacionamiento

EQ_EQUIPAMIENTOS:

- SG-EQ nº-tipo — SG_ Existente; SG_ Propuesto
- SL-EQ nº-tipo — SL_ Existente; SL_ Propuesto
- pr Privado

Ad: Administrativo
As: Asistencial
C: Cultural
D: Deportivo
E: Educativo
O: Otros
S: Sanitario
SI: Servicios Infraestructuras
T: Transporte
F: Ferroviario
P: Aparcamiento

EL_ESPACIOS LIBRES:

- SG-EL nº-tipo — SG_ Existente; SG_ Propuesto
- SL-EL nº-tipo — SL_ Existente; SL_ Propuesto

J: Jardines y plazas urbanas
O: Areas de Ocio y recreo
P: Parque
ZV: Zona Verde

- Privado
- Público de uso privado
- Acompañamiento viario

- SG_ FERROVIARIO
- PLAN ESPECIAL soterramiento ADIF
- LINEA EDIFICACIÓN FERROCARRIL
- LINEA EDIFICACIÓN CARRETERAS
- VIARIO PROPUESTO
- VIARIO PEATONAL
- EDIFICACIÓN FUERA DE ORDENACIÓN EN SUELO URBANO CONSOLIDADO

INUNDABILIDAD:


- ALIVIADERO
- AVENIDA 10 AÑOS
- AVENIDA 100 AÑOS
- AVENIDA 500 AÑOS
- ZONA DE FLUJO PREFERENTE

DESLINDE DE COSTAS:

- DOMINIO PÚBLICO
- ZONA DE INFLUENCIA
- ZONA DE PROTECCIÓN
- ZONA DE TRÁNSITO

ELEMENTOS CATALOGADOS:

- T31 PROTECCIÓN INTEGRAL
- T32 PROTECCIÓN ESTRUCTURAL
- T55 PROTECCIÓN AMBIENTAL GRADO 1
- T54 PROTECCIÓN AMBIENTAL GRADO 2
- T25 PROTECCIÓN COLONIA TRADICIONAL
- T52 PROTECCIÓN CONJUNTO INDUSTRIAL
- LÍMITE ENTORNO DE PROTECCIÓN BIENES DE INTERÉS CULTURAL Y LOCAL
- CAMINO DE SANTIAGO
- CAMINO DEL BESAYA
- YACIMIENTO ARQUEOLÓGICO

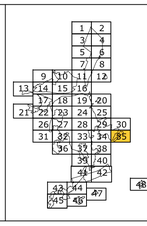

AYUNTAMIENTO DE TORRELAVEGA


REVISIÓN DEL PLAN GENERAL DE ORDENACIÓN URBANA

DOCUMENTO III DE LA REVISIÓN DEL PGOU

ALINEACIONES, ZONAS ORDENANZA Y GESTIÓN — PO-7.35

MARZO 2022 — ESCALA 1/ 1.000

EQUIPO REDACTOR
C.ANDRES + LL.MASIA S.L.P.

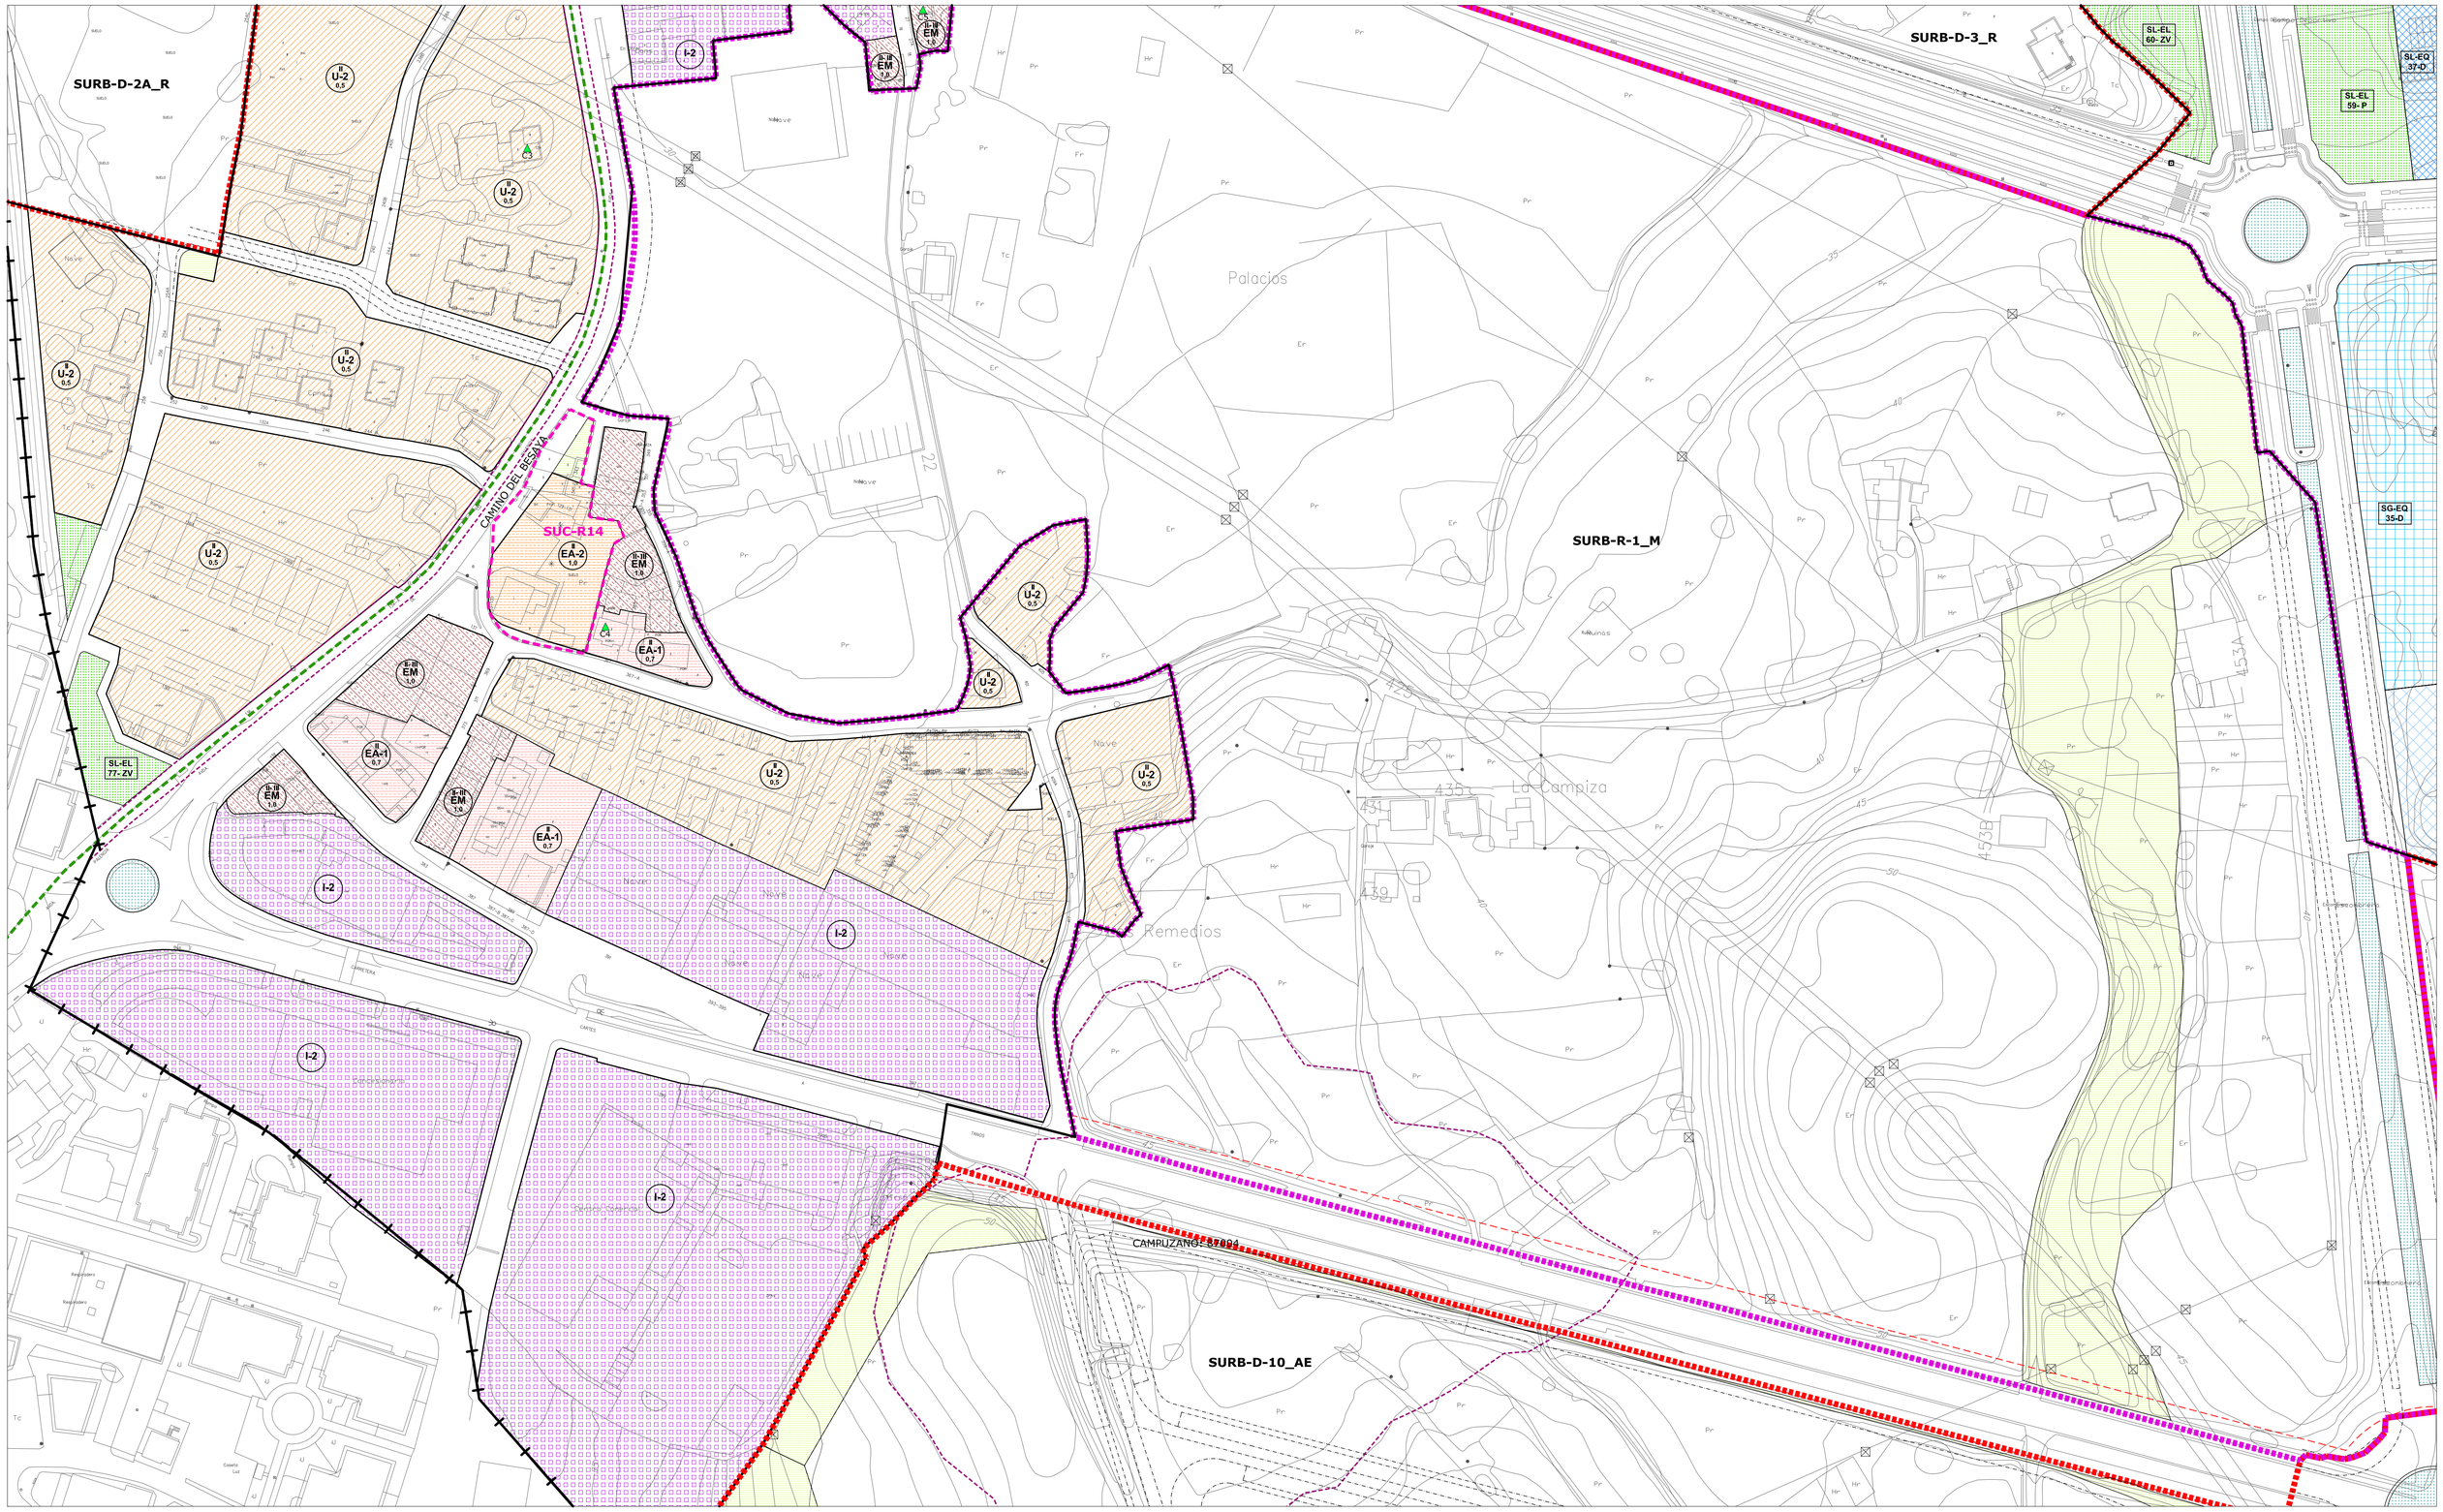

- LÍMITE MUNICIPAL
- SUELO URBANO
- **SURB-D** SUELO URBANIZABLE DELIMITADO
- **SURB-R** SUELO URBANIZABLE RESIDUAL
- **SUNC** SUELO URBANO NO CONSOLIDADO
- **SUC** SUELO URBANO CONSOLIDADO (Art. 102 bis. LOTRUSCA)
- **AE** ACTUACIÓN DE EXPROPIACIÓN
- **PERI** PLAN ESPECIAL DE REFORMA INTERIOR
- ALINEACIÓN EXTERIOR
- ALINEACIÓN INTERIOR
- SOPORTALES Y PASAJES
- CAMBIO ALTURA EN EDIFICACIÓN

ZO_ ZONAS DE ORDENANZA:

- MC_ Manzana Cerrada
- VE_ Volumetría Específica — VE-1_ bloque lineal; VE-2_ EL privado
- EM_ Edificación entre medianeras
- EA-1_ Edificación Abierta unif 2 plantas
- EA-2_ Edificación Abierta colect 2 plantas
- EA-3_ Edificación Abierta colect 3 plantas
- EA-4_ Edificación Abierta colect 4 plantas
- COL_ Colonia
- U-1_ Unifamiliar adosada
- U-2_ Unifamiliar aislada pareada
- U-3_ Unifamiliar aislada
- NT_ Nucleo Tradicional — NT-1; NT-2
- T_ Terciario
- TC_ Terciario Comercial
- I-1_ Industria gran parcela
- I-2_ Industria
- I-3_ Industria
- I-4_ PSIR Tanos-Viérnoles
  - I-4-1_ Productivo edificación en medianera
  - I-4-2_ Productivo edificación aislada
  - I-4-3_ Productivo oficinas
  - I-4-4_ Terciario hostelería, gasolineras, garajes
  - I-4-5_ Estacionamiento

EQ_EQUIPAMIENTOS:

- SG-EQ nº-tipo — SG_ Existente; SG_ Propuesto
- SL-EQ- nº-tipo — SL_ Existente; SL_ Propuesto
- pr Privado

Ad: Administrativo
As: Asistencial
C: Cultural
D: Deportivo
E: Educativo
O: Otros
S: Sanitario
SI: Servicios Infraestructuras
T: Transporte
F: Ferroviario
P: Aparcamiento

EL_ESPACIOS LIBRES:

- SG-EL- nº-tipo — SG_ Existente; SG_ Propuesto
- SL-EL- nº-tipo — SL_ Existente; SL_ Propuesto

J: Jardines y plazas urbanas
O: Areas de Ocio y recreo
P: Parque
ZV: Zona Verde

- Privado
- Público de uso privado
- Acompañamiento viario

- SG_ FERROVIARIO
- PLAN ESPECIAL soterramiento ADIF
- LINEA EDIFICACIÓN FERROCARRIL
- LINEA EDIFICACIÓN CARRETERAS
- VIARIO PROPUESTO
- VIARIO PEATONAL
- EDIFICACIÓN FUERA DE ORDENACIÓN EN SUELO URBANO CONSOLIDADO

INUNDABILIDAD:


- ALIVIADERO
- AVENIDA 10 AÑOS
- AVENIDA 100 AÑOS
- AVENIDA 500 AÑOS
- ZONA DE FLUJO PREFERENTE

DESLINDE DE COSTAS:

- DOMINIO PÚBLICO
- ZONA DE INFLUENCIA
- ZONA DE PROTECCIÓN
- ZONA DE TRÁNSITO

ELEMENTOS CATALOGADOS:

- T31 PROTECCIÓN INTEGRAL
- T32 PROTECCIÓN ESTRUCTURAL
- T34 PROTECCIÓN AMBIENTAL GRADO 1
- T34 PROTECCIÓN AMBIENTAL GRADO 2
- T25 PROTECCIÓN COLONIA TRADICIONAL
- T52 PROTECCIÓN CONJUNTO INDUSTRIAL
- LÍMITE ENTORNO DE PROTECCIÓN BIENES DE INTERÉS CULTURAL Y LOCAL
- CAMINO DE SANTIAGO
- CAMINO DEL BESAYA
- YACIMIENTO ARQUEOLÓGICO

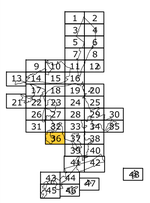

AYUNTAMIENTO DE TORRELAVEGA


REVISIÓN DEL PLAN GENERAL DE ORDENACIÓN URBANA

DOCUMENTO III DE LA REVISIÓN DEL PGOU

ALINEACIONES, ZONAS ORDENANZA Y GESTIÓN — PO-7.36

MARZO 2022 — ESCALA 1/ 1.000

EQUIPO REDACTOR
C.ANDRES + LL.MASIA S.L.P.

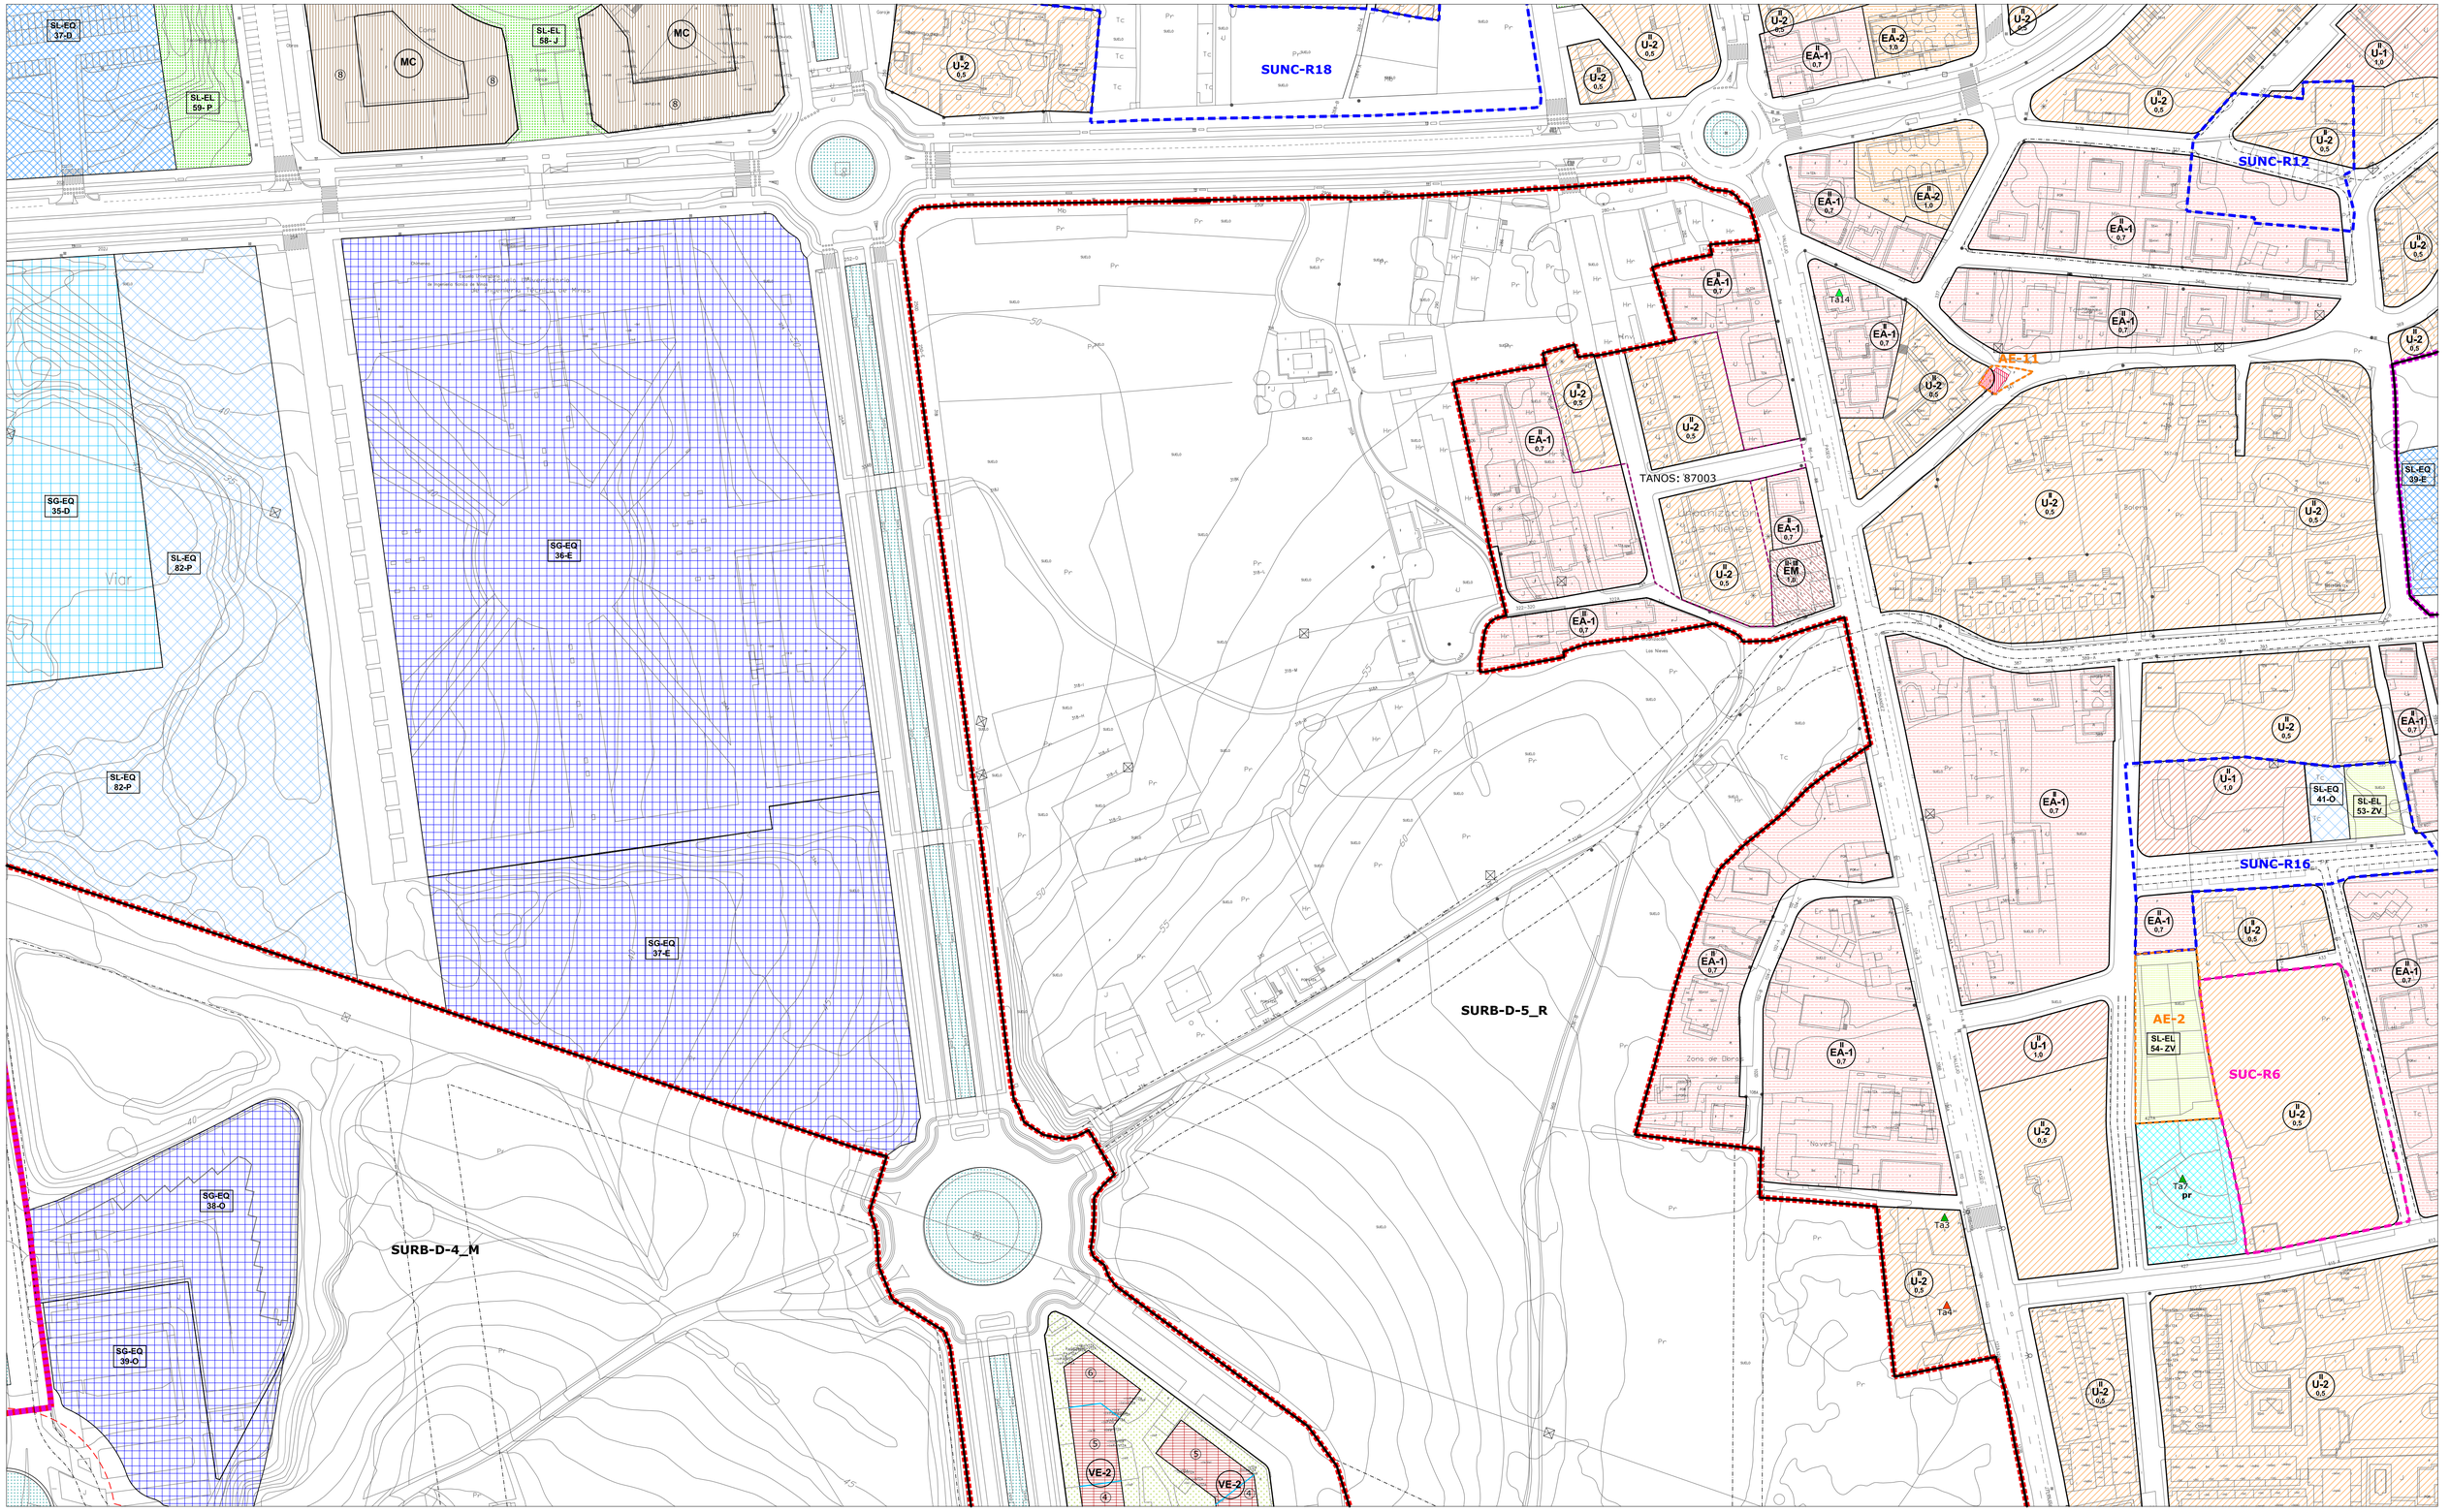

- LÍMITE MUNICIPAL
- SUELO URBANO
- **SURB-D** SUELO URBANIZABLE DELIMITADO
- **SURB-R** SUELO URBANIZABLE RESIDUAL
- **SUNC** SUELO URBANO NO CONSOLIDADO
- **SUC** SUELO URBANO CONSOLIDADO (Art. 102 bis. LOTRUSCA)
- **AE** ACTUACIÓN DE EXPROPIACIÓN
- **PERI** PLAN ESPECIAL DE REFORMA INTERIOR
- ALINEACIÓN EXTERIOR
- ALINEACIÓN INTERIOR
- SOPORTALES Y PASAJES
- CAMBIO ALTURA EN EDIFICACIÓN

ZO_ ZONAS DE ORDENANZA:

- MC_ Manzana Cerrada
- VE_ Volumetría Específica — VE-1_ bloque lineal; VE-2_ EL privado
- EM_ Edificación entre medianeras
- EA-1_ Edificación Abierta unif 2 plantas
- EA-2_ Edificación Abierta colect 2 plantas
- EA-3_ Edificación Abierta colect 3 plantas
- EA-4_ Edificación Abierta colect 4 plantas
- COL_ Colonia
- U-1_ Unifamiliar adosada
- U-2_ Unifamiliar aislada pareada
- U-3_ Unifamiliar aislada
- NT_ Nucleo Tradicional — NT-1; NT-2
- T_ Terciario
- TC_ Terciario Comercial
- I-1_ Industria gran parcela
- I-2_ Industria
- I-3_ Industria
- I-4_ PSIR Tanos-Viérnoles
  - I-4-1_ Productivo edificación en medianera
  - I-4-2_ Productivo edificación aislada
  - I-4-3_ Productivo oficinas
  - I-4-4_ Terciario hostelería, gasolineras, garajes
  - I-4-5_ Estacionamiento

EQ_EQUIPAMIENTOS:

- SG-EQ nº-tipo — SG_ Existente; SG_ Propuesto
- SL-EQ- nº-tipo — SL_ Existente; SL_ Propuesto
- pr Privado

Ad: Administrativo
As: Asistencial
C: Cultural
D: Deportivo
E: Educativo
O: Otros
S: Sanitario
St: Servicios Infraestructuras
T: Transporte
F: Ferroviario
P: Aparcamiento

EL_ESPACIOS LIBRES:

- SG-EL nº-tipo — SG_ Existente; SG_ Propuesto
- SL-EL- nº-tipo — SL_ Existente; SL_ Propuesto

J: Jardines y plazas urbanas
O: Areas de Ocio y recreo
P: Parque
ZV: Zona Verde

Privado — Público de uso privado — Acompañamiento viario

- SG_ FERROVIARIO
- PLAN ESPECIAL soterramiento ADIF
- LINEA EDIFICACIÓN FERROCARRIL
- LINEA EDIFICACIÓN CARRETERAS
- VIARIO PROPUESTO
- VIARIO PEATONAL
- EDIFICACIÓN FUERA DE ORDENACIÓN EN SUELO URBANO CONSOLIDADO

INUNDABILIDAD:


- ALIVIADERO
- AVENIDA 10 AÑOS
- AVENIDA 100 AÑOS
- AVENIDA 500 AÑOS
- ZONA DE FLUJO PREFERENTE

DESLINDE DE COSTAS:

- DOMINIO PÚBLICO
- ZONA DE INFLUENCIA
- ZONA DE PROTECCIÓN
- ZONA DE TRÁNSITO

ELEMENTOS CATALOGADOS:

- T31 PROTECCIÓN INTEGRAL
- T32 PROTECCIÓN ESTRUCTURAL
- T55 PROTECCIÓN AMBIENTAL GRADO 1
- T34 PROTECCIÓN AMBIENTAL GRADO 2
- T25 PROTECCIÓN COLONIA TRADICIONAL
- T52 PROTECCIÓN CONJUNTO INDUSTRIAL
- LÍMITE ENTORNO DE PROTECCIÓN BIENES DE INTERÉS CULTURAL Y LOCAL
- CAMINO DE SANTIAGO
- CAMINO DEL BESAYA
- YACIMIENTO ARQUEOLÓGICO

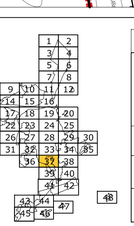

AYUNTAMIENTO DE TORRELAVEGA


REVISIÓN DEL PLAN GENERAL DE ORDENACIÓN URBANA

DOCUMENTO III DE LA REVISIÓN DEL PGOU

ALINEACIONES, ZONAS ORDENANZA Y GESTIÓN — PO-7.37

MARZO 2022 — ESCALA 1/ 1.000

EQUIPO REDACTOR
C.ANDRES + LL.MASIA S.L.P.

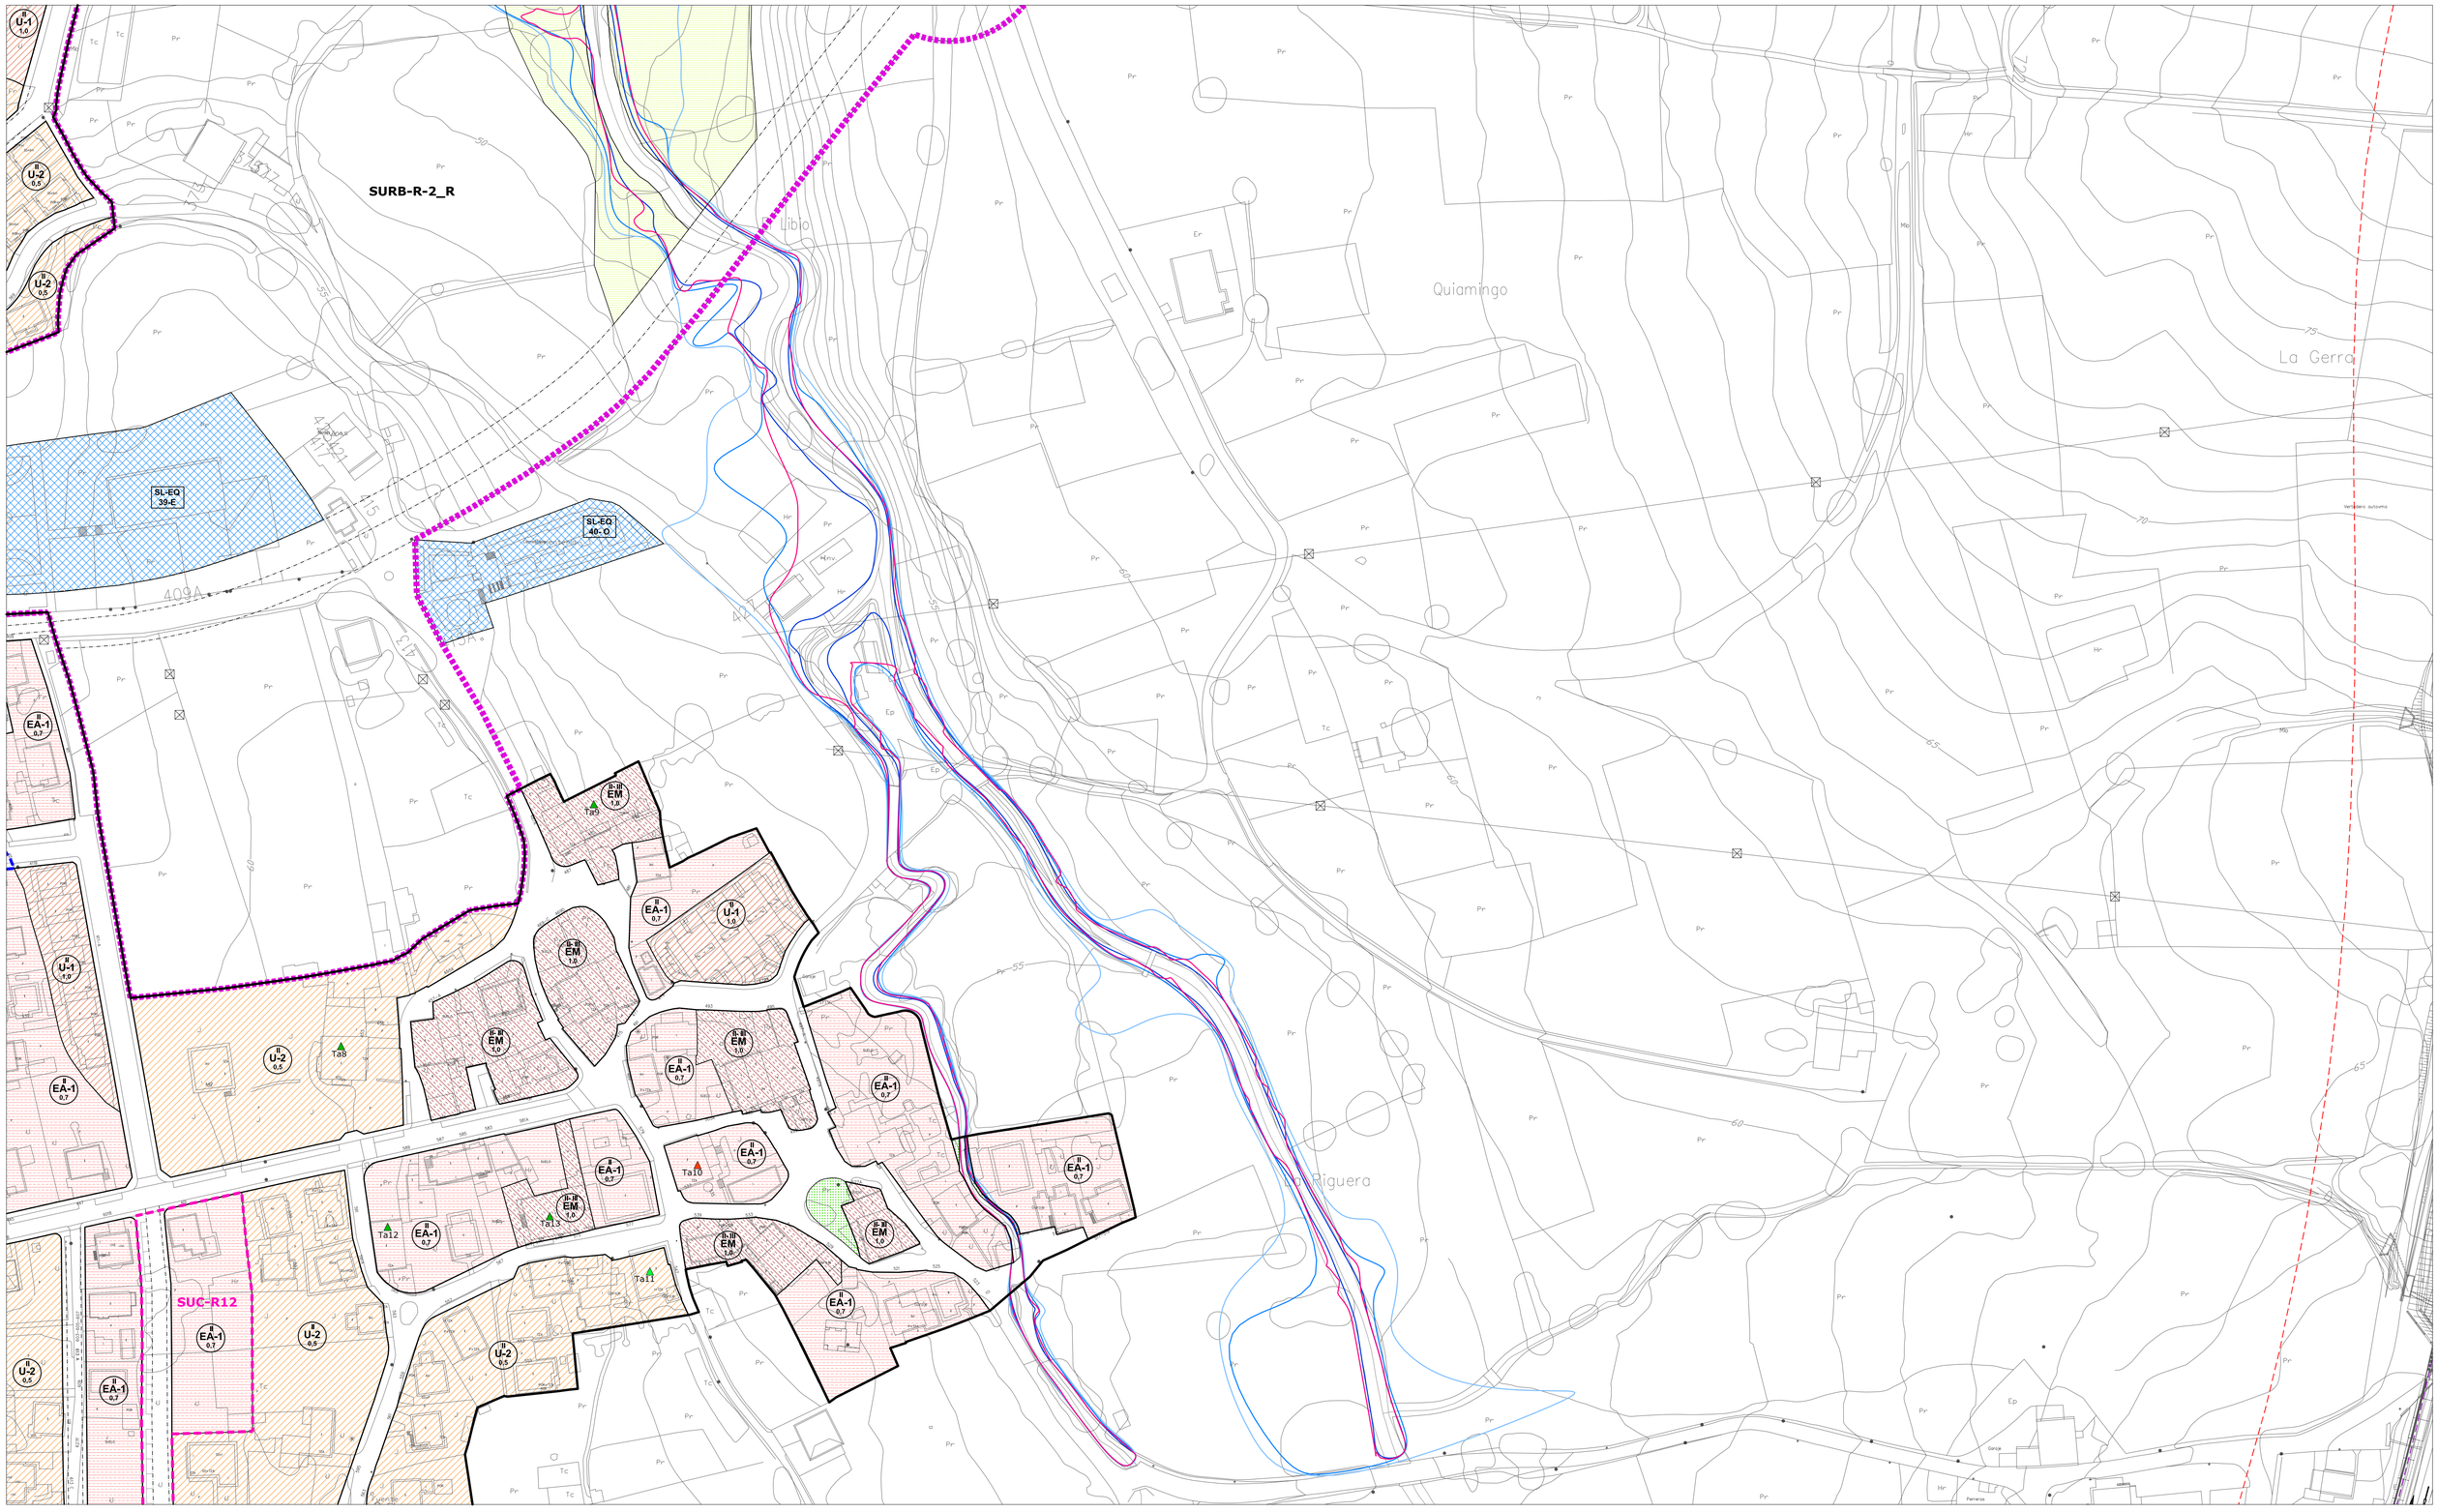

LÍMITE MUNICIPAL
SUELO URBANO
SURB-D SUELO URBANIZABLE DELIMITADO
SURB-R SUELO URBANIZABLE RESIDUAL
SUNC SUELO URBANO NO CONSOLIDADO
SUC SUELO URBANO CONSOLIDADO (Art. 102 bis. LOTRUSCA)
AE ACTUACIÓN DE EXPROPIACIÓN
PERI PLAN ESPECIAL DE REFORMA INTERIOR

ALINEACIÓN EXTERIOR
ALINEACIÓN INTERIOR
SOPORTALES Y PASAJES
CAMBIO ALTURA EN EDIFICACIÓN

ZO_ ZONAS DE ORDENANZA:

- MC_ Manzana Cerrada
- VE_ Volumetría Específica — VE-1_ bloque lineal; VE-2_ EL privado
- EM_ Edificación entre medianeras
- EA-1_ Edificación Abierta unif 2 plantas
- EA-2_ Edificación Abierta colect 2 plantas
- EA-3_ Edificación Abierta colect 3 plantas
- EA-4_ Edificación Abierta colect 4 plantas
- COL_ Colonia
- U-1_ Unifamiliar adosada
- U-2_ Unifamiliar aislada pareada
- U-3_ Unifamiliar aislada
- NT_ Nucleo Tradicional — NT-1; NT-2
- T_ Terciario
- TC_ Terciario Comercial
- I-1_ Industria gran parcela
- I-2_ Industria
- I-3_ Industria
- I-4_ PSIR Tanos-Viérnoles
  - I-4-1_ Productivo edificación en medianera
  - I-4-2_ Productivo edificación aislada
  - I-4-3_ Productivo oficinas
  - I-4-4_ Terciario hostelería, gasolineras, garajes
  - I-4-5_ Estacionamiento

EQ_EQUIPAMIENTOS:

- SG-EQ nº-tipo — SG_ Existente; SG_ Propuesto
- SL-EQ- nº-tipo — SL_ Existente; SL_ Propuesto
- pr Privado

Ad: Administrativo
As: Asistencial
C: Cultural
D: Deportivo
E: Educativo
O: Otros
S: Sanitario
SI: Servicios Infraestructuras
T: Transporte
F: Ferrovario
P: Aparcamiento

EL_ESPACIOS LIBRES:

- SG-EL- nº-tipo — SG_ Existente; SG_ Propuesto
- SL-EL- nº-tipo — SL_ Existente; SL_ Propuesto

J: Jardines y plazas urbanas
O: Areas de Ocio y recreo
P: Parque
ZV: Zona Verde

Privado | Público de uso privado | Acompañamiento viario

SG_ FERROVIARIO
PLAN ESPECIAL soterramiento ADIF
LINEA EDIFICACIÓN FERROCARRIL
LINEA EDIFICACIÓN CARRETERAS
VIARIO PROPUESTO
VIARIO PEATONAL
EDIFICACIÓN FUERA DE ORDENACIÓN EN SUELO URBANO CONSOLIDADO

INUNDABILIDAD:

- ALIVIADERO
- AVENIDA 10 AÑOS
- AVENIDA 100 AÑOS
- AVENIDA 500 AÑOS
- ZONA DE FLUJO PREFERENTE

DESLINDE DE COSTAS:

- DOMINIO PÚBLICO
- ZONA DE INFLUENCIA
- ZONA DE PROTECCIÓN
- ZONA DE TRÁNSITO

ELEMENTOS CATALOGADOS:

- T31 PROTECCIÓN INTEGRAL
- T32 PROTECCIÓN ESTRUCTURAL
- T33 PROTECCIÓN AMBIENTAL GRADO 1
- T34 PROTECCIÓN AMBIENTAL GRADO 2
- T25 PROTECCIÓN COLONIA TRADICIONAL
- T52 PROTECCIÓN CONJUNTO INDUSTRIAL
- LÍMITE ENTORNO DE PROTECCIÓN BIENES DE INTERÉS CULTURAL Y LOCAL
- CAMINO DE SANTIAGO
- CAMINO DEL BESAYA
- YACIMIENTO ARQUEOLÓGICO



AYUNTAMIENTO DE TORRELAVEGA

REVISIÓN DEL PLAN GENERAL DE ORDENACIÓN URBANA

DOCUMENTO III DE LA REVISIÓN DEL PGOU

ALINEACIONES, ZONAS ORDENANZA Y GESTIÓN | PO-7.38

MARZO 2022 | ESCALA 1/ 1.000

EQUIPO REDACTOR
C.ANDRES + LL.MASIA S.L.P.

SURB-D-4_M

SURB-D-5_R

SURB-D-10_AE

SURB-D-6_AE

SURB-D-4_M

SG-EL 19- ZV

SG-EL 24- ZV

SG-EQ 40a-D

SG-EQ 40b-D

SG-EQ 40c-D

SL-EQ 79a-E

SL-EQ 79b-E

SL-EL 57a- ZV

SL-EL 57b- ZV

SL-EL 55- J

SL-EQ 42-C

VE-2

TC

EA-1 0,7

U-2 0,5

T25

T55

Sanjulero

Sardaspiko

Biar

Pr

Tc

Mp

Hr

Obras

Puente en Obras

Pol. Nuevo de Bolo

- LÍMITE MUNICIPAL
- SUELO URBANO
- **SURB-D** SUELO URBANIZABLE DELIMITADO
- **SURB-R** SUELO URBANIZABLE RESIDUAL
- **SUNC** SUELO URBANO NO CONSOLIDADO
- **SUC** SUELO URBANO CONSOLIDADO (Art. 102 bis. LOTRUSCA)
- **AE** ACTUACIÓN DE EXPROPIACIÓN
- **PERI** PLAN ESPECIAL DE REFORMA INTERIOR
- ALINEACIÓN EXTERIOR
- ALINEACIÓN INTERIOR
- SOPORTALES Y PASAJES
- CAMBIO ALTURA EN EDIFICACIÓN

ZO_ ZONAS DE ORDENANZA:

- MC_ Manzana Cerrada
- VE_ Volumetría Específica — VE-1_ bloque lineal / VE-2_ EL privado
- EM_ Edificación entre medianeras
- EA-1_ Edificación Abierta unif 2 plantas
- EA-2_ Edificación Abierta colect 2 plantas
- EA-3_ Edificación Abierta colect 3 plantas
- EA-4_ Edificación Abierta colect 4 plantas
- COL_ Colonia
- U-1_ Unifamiliar adosada
- U-2_ Unifamiliar aislada pareada
- U-3_ Unifamiliar aislada
- NT_ Nucleo Tradicional — NT-1 / NT-2
- T_ Terciario
- TC_ Terciario Comercial
- I-1_ Industria gran parcela
- I-2_ Industria
- I-3_ Industria
- I-4_ PSIR Tanos-Viérnoles
  - I-4-1_ Productivo edificación en medianera
  - I-4-2_ Productivo edificación aislada
  - I-4-3_ Productivo oficinas
  - I-4-4_ Terciario hostelería, gasolineras, garajes
  - I-4-5_ Estacionamiento

EQ_EQUIPAMIENTOS:

- SG-EQ nº-tipo — SG_ Existente / SG_ Propuesto
- SL-EQ nº-tipo — SL_ Existente / SL_ Propuesto
- pr Privado

Ad: Administrativo
As: Asistencial
C: Cultural
D: Deportivo
E: Educativo
O: Otros
S: Sanitario
SI: Servicios Infraestructuras
T: Transporte
F: Ferroviario
P: Aparcamiento

EL_ESPACIOS LIBRES:

- SG-EL nº-tipo — SG_ Existente / SG_ Propuesto
- SL-EL- nº-tipo — SL_ Existente / SL_ Propuesto
- Privado
- Público de uso privado
- Acompañamiento viario

J: Jardines y plazas urbanas
O: Areas de Ocio y recreo
P: Parque
ZV: Zona Verde

- SG_ FERROVIARIO
- PLAN ESPECIAL soterramiento ADIF
- LINEA EDIFICACIÓN FERROCARRIL
- LINEA EDIFICACIÓN CARRETERAS
- VIARIO PROPUESTO
- VIARIO PEATONAL
- EDIFICACIÓN FUERA DE ORDENACIÓN EN SUELO URBANO CONSOLIDADO

INUNDABILIDAD:

- ALIVIADERO
- AVENIDA 10 AÑOS
- AVENIDA 100 AÑOS
- AVENIDA 500 AÑOS
- ZONA DE FLUJO PREFERENTE

DESLINDE DE COSTAS:

- DOMINIO PÚBLICO
- ZONA DE INFLUENCIA
- ZONA DE PROTECCIÓN
- ZONA DE TRÁNSITO

ELEMENTOS CATALOGADOS:

- T31 PROTECCIÓN INTEGRAL
- T32 PROTECCIÓN ESTRUCTURAL
- T55 PROTECCIÓN AMBIENTAL GRADO 1
- T54 PROTECCIÓN AMBIENTAL GRADO 2
- T25 PROTECCIÓN COLONIA TRADICIONAL
- T52 PROTECCIÓN CONJUNTO INDUSTRIAL
- LÍMITE ENTORNO DE PROTECCIÓN BIENES DE INTERÉS CULTURAL Y LOCAL
- CAMINO DE SANTIAGO
- CAMINO DEL BESAYA
- YACIMIENTO ARQUEOLÓGICO

1 2 3 4 5 6 7 8 9 10 11 12 13 14 15 16 17 18 19 20 21 22 23 24 25 26 27 28 29 30 31 32 33 34 35 36 37 38 39 40 41 42 43 44 45 46 47 48

AYUNTAMIENTO DE TORRELAVEGA

REVISIÓN DEL PLAN GENERAL DE ORDENACIÓN URBANA

DOCUMENTO III DE LA REVISIÓN DEL PGOU

ALINEACIONES, ZONAS ORDENANZA Y GESTIÓN


PO-7.39

MARZO 2022

ESCALA 1/ 1.000

EQUIPO REDACTOR

C.ANDRES + LL.MASIA S.L.P.

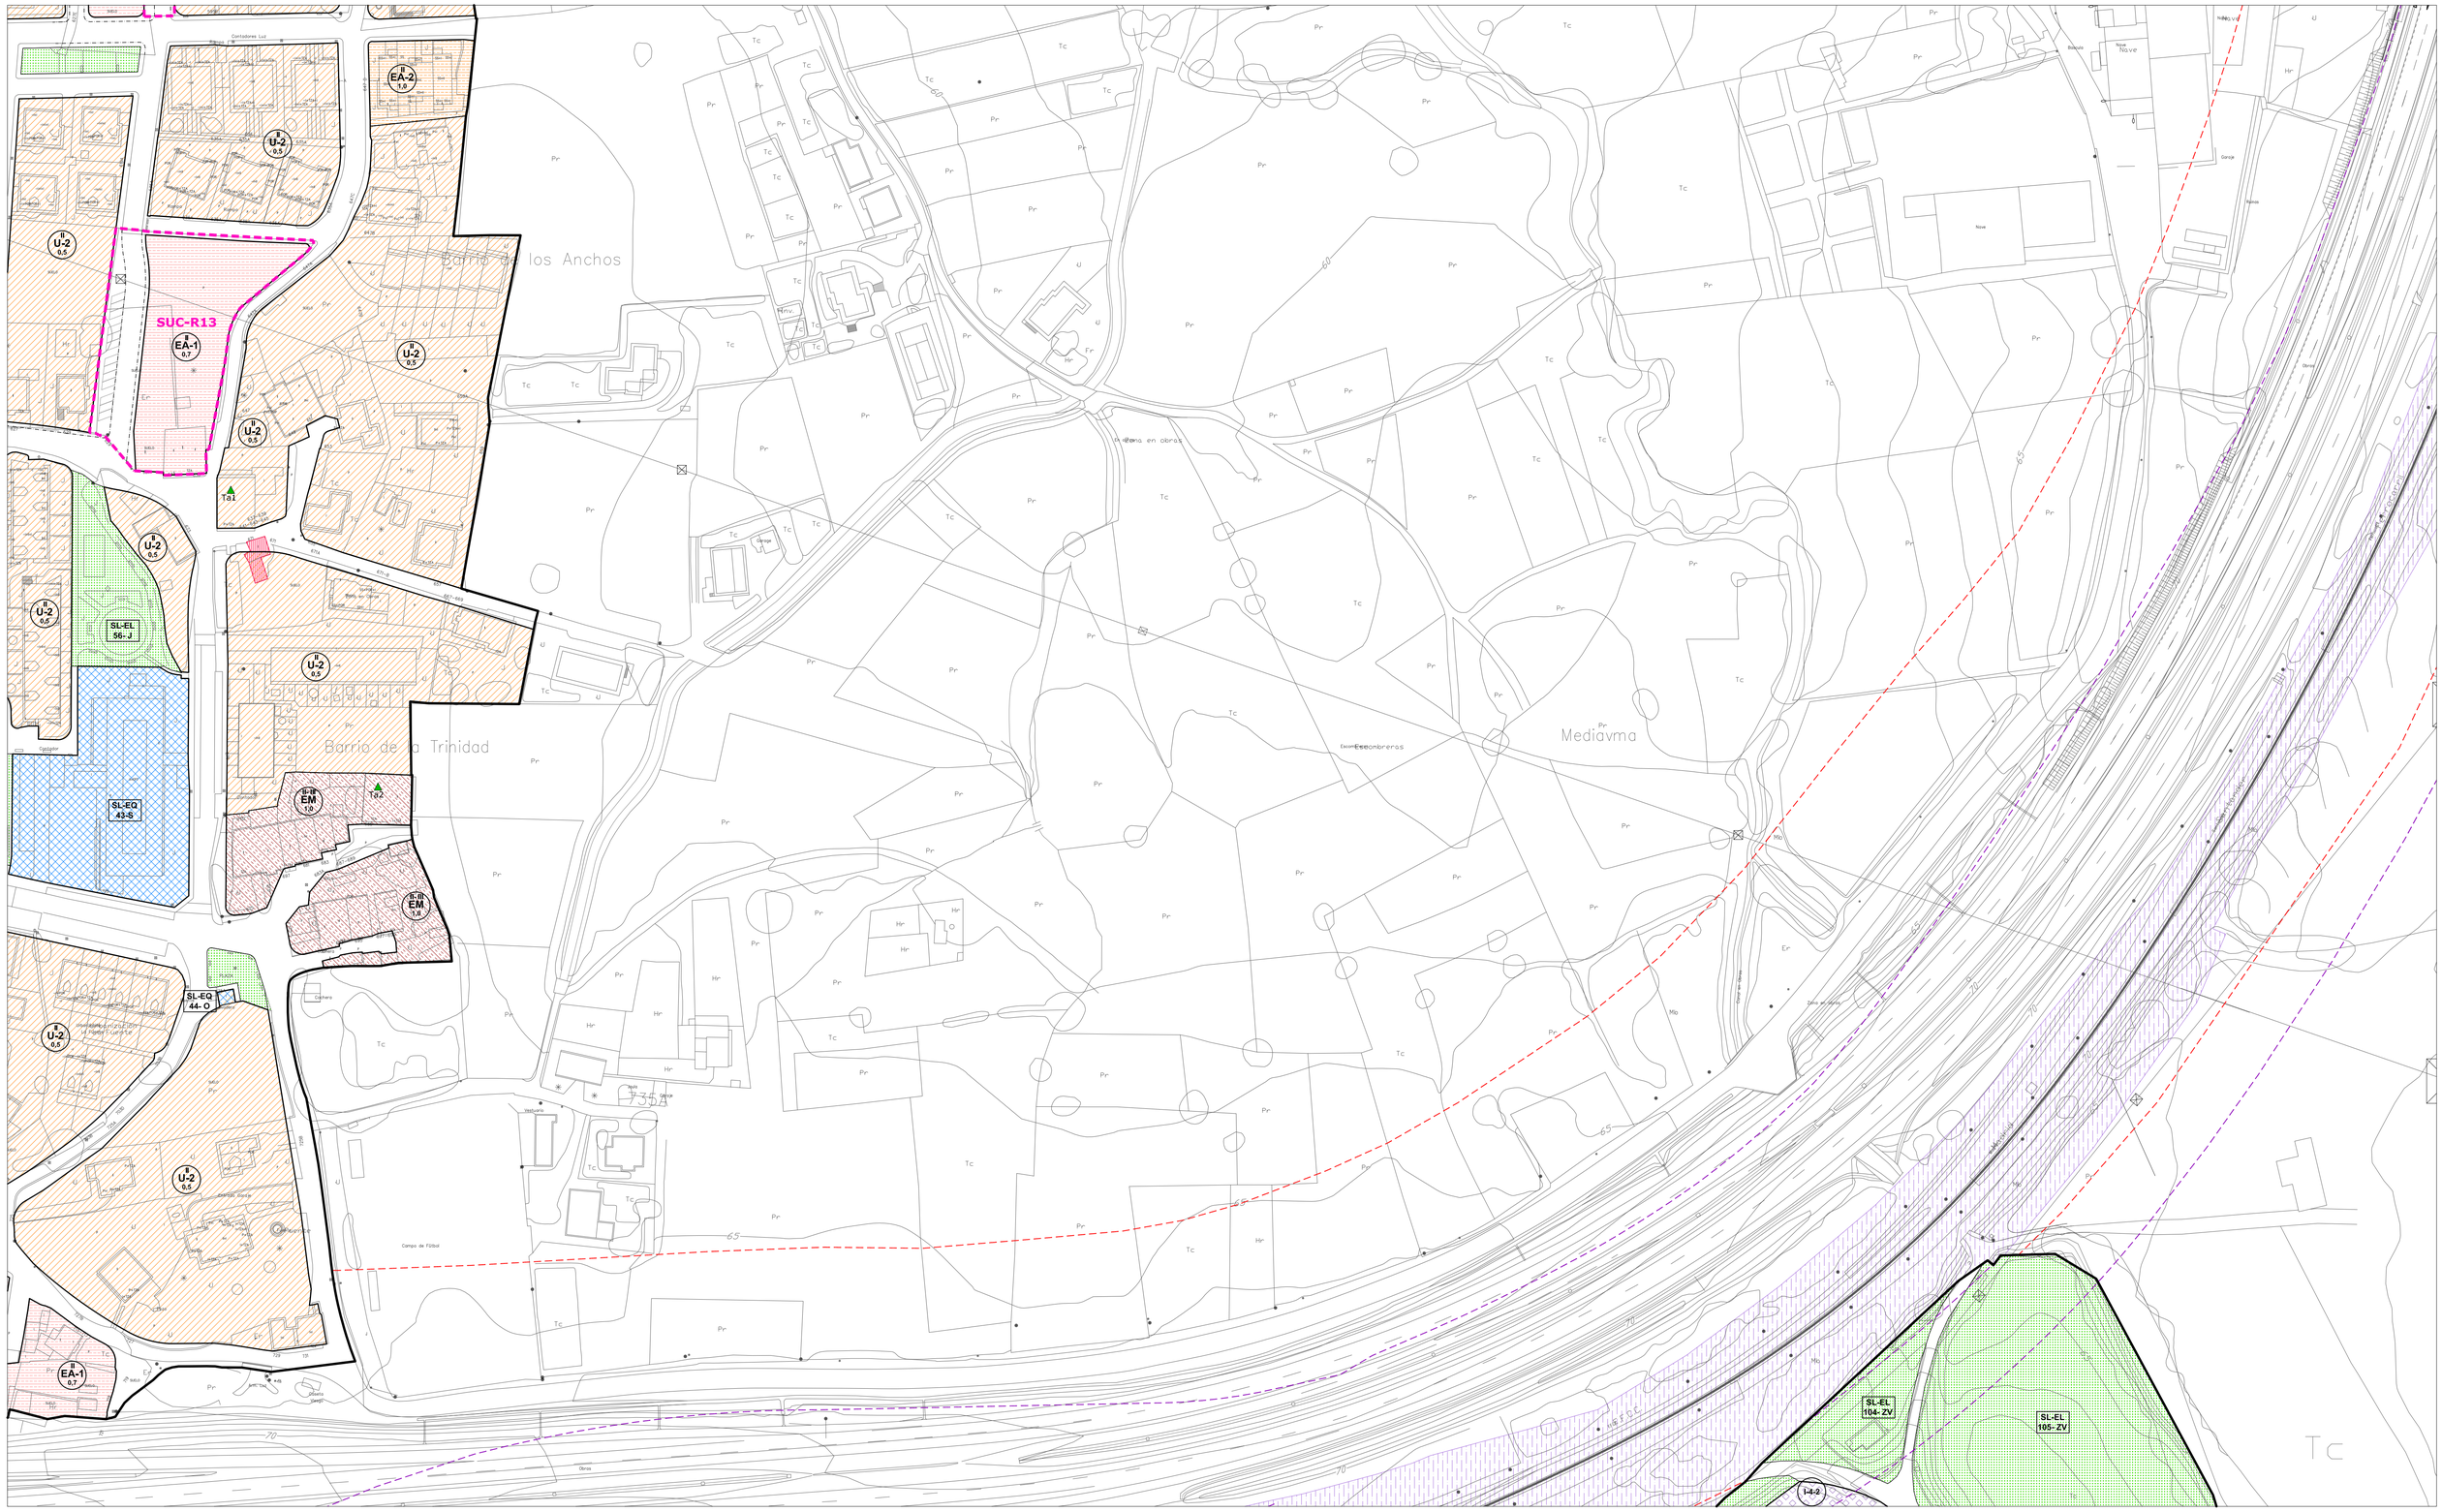

- LÍMITE MUNICIPAL
- SUELO URBANO
- **SURB-D** SUELO URBANIZABLE DELIMITADO
- **SURB-R** SUELO URBANIZABLE RESIDUAL
- **SUNC** SUELO URBANO NO CONSOLIDADO
- **SUC** SUELO URBANO CONSOLIDADO (Art. 102 bis. LOTRUSCA)
- **AE** ACTUACIÓN DE EXPROPIACIÓN
- **PERI** PLAN ESPECIAL DE REFORMA INTERIOR
- ALINEACIÓN EXTERIOR
- ALINEACIÓN INTERIOR
- SOPORTALES Y PASAJES
- CAMBIO ALTURA EN EDIFICACIÓN

ZO_ ZONAS DE ORDENANZA:

- MC_ Manzana Cerrada
- VE_ Volumetría Específica — VE-1_ bloque lineal / VE-2_ EL privado
- EM_ Edificación entre medianeras
- EA-1_ Edificación Abierta unif 2 plantas
- EA-2_ Edificación Abierta colect 2 plantas
- EA-3_ Edificación Abierta colect 3 plantas
- EA-4_ Edificación Abierta colect 4 plantas
- COL_ Colonia
- U-1_ Unifamiliar adosada
- U-2_ Unifamiliar aislada pareada
- U-3_ Unifamiliar aislada
- NT_ Nucleo Tradicional — NT-1 / NT-2
- T_ Terciario
- TC_ Terciario Comercial
- I-1_ Industria gran parcela
- I-2_ Industria
- I-3_ Industria
- I-4_ PSIR Tanos-Viérnoles
  - I-4-1_ Productivo edificación en medianera
  - I-4-2_ Productivo edificación aislada
  - I-4-3_ Productivo oficinas
  - I-4-4_ Terciario hostelería, gasolineras, garajes
  - I-4-5_ Estacionamiento

EQ_EQUIPAMIENTOS:

- SG-EQ nº-tipo — SG_ Existente / SG_ Propuesto
- SL-EQ nº-tipo — SL_ Existente / SL_ Propuesto
- pr_ Privado

Ad: Administrativo
As: Asistencial
C: Cultural
D: Deportivo
E: Educativo
O: Otros
S: Sanitario
SI: Servicios Infraestructuras
T: Transporte
F: Ferrovario
P: Aparcamiento

EL_ESPACIOS LIBRES:

- SG-EL nº-tipo — SG_ Existente / SG_ Propuesto
- SL-EL nº-tipo — SL_ Existente / SL_ Propuesto

J: Jardines y plazas urbanas
O: Areas de Ocio y recreo
P: Parque
ZV: Zona Verde

Privado | Público de uso privado | Acompañamiento viario

- SG_ FERROVIARIO
- PLAN ESPECIAL soterramiento ADIF
- LINEA EDIFICACIÓN FERROCARRIL
- LINEA EDIFICACIÓN CARRETERAS
- VIARIO PROPUESTO
- VIARIO PEATONAL
- EDIFICACIÓN FUERA DE ORDENACIÓN EN SUELO URBANO CONSOLIDADO

INUNDABILIDAD:


- ALIVIADERO
- AVENIDA 10 AÑOS
- AVENIDA 100 AÑOS
- AVENIDA 500 AÑOS
- ZONA DE FLUJO PREFERENTE

DESLINDE DE COSTAS:

- DOMINIO PÚBLICO
- ZONA DE INFLUENCIA
- ZONA DE PROTECCIÓN
- ZONA DE TRÁNSITO

ELEMENTOS CATALOGADOS:

- T31 PROTECCIÓN INTEGRAL
- T32 PROTECCIÓN ESTRUCTURAL
- T33 PROTECCIÓN AMBIENTAL GRADO 1
- T34 PROTECCIÓN AMBIENTAL GRADO 2
- T25 PROTECCIÓN COLONIA TRADICIONAL
- T52 PROTECCIÓN CONJUNTO INDUSTRIAL
- LÍMITE ENTORNO DE PROTECCIÓN BIENES DE INTERÉS CULTURAL Y LOCAL
- CAMINO DE SANTIAGO
- CAMINO DEL BESAYA
- YACIMIENTO ARQUEOLÓGICO

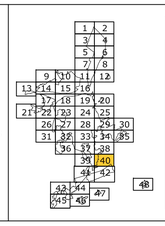

AYUNTAMIENTO DE TORRELAVEGA


REVISIÓN DEL PLAN GENERAL DE ORDENACIÓN URBANA

DOCUMENTO III DE LA REVISIÓN DEL PGOU

ALINEACIONES, ZONAS ORDENANZA Y GESTIÓN | PO-7.40

MARZO 2022 | ESCALA 1/ 1.000

EQUIPO REDACTOR
C.ANDRES + LL.MASIA S.L.P.

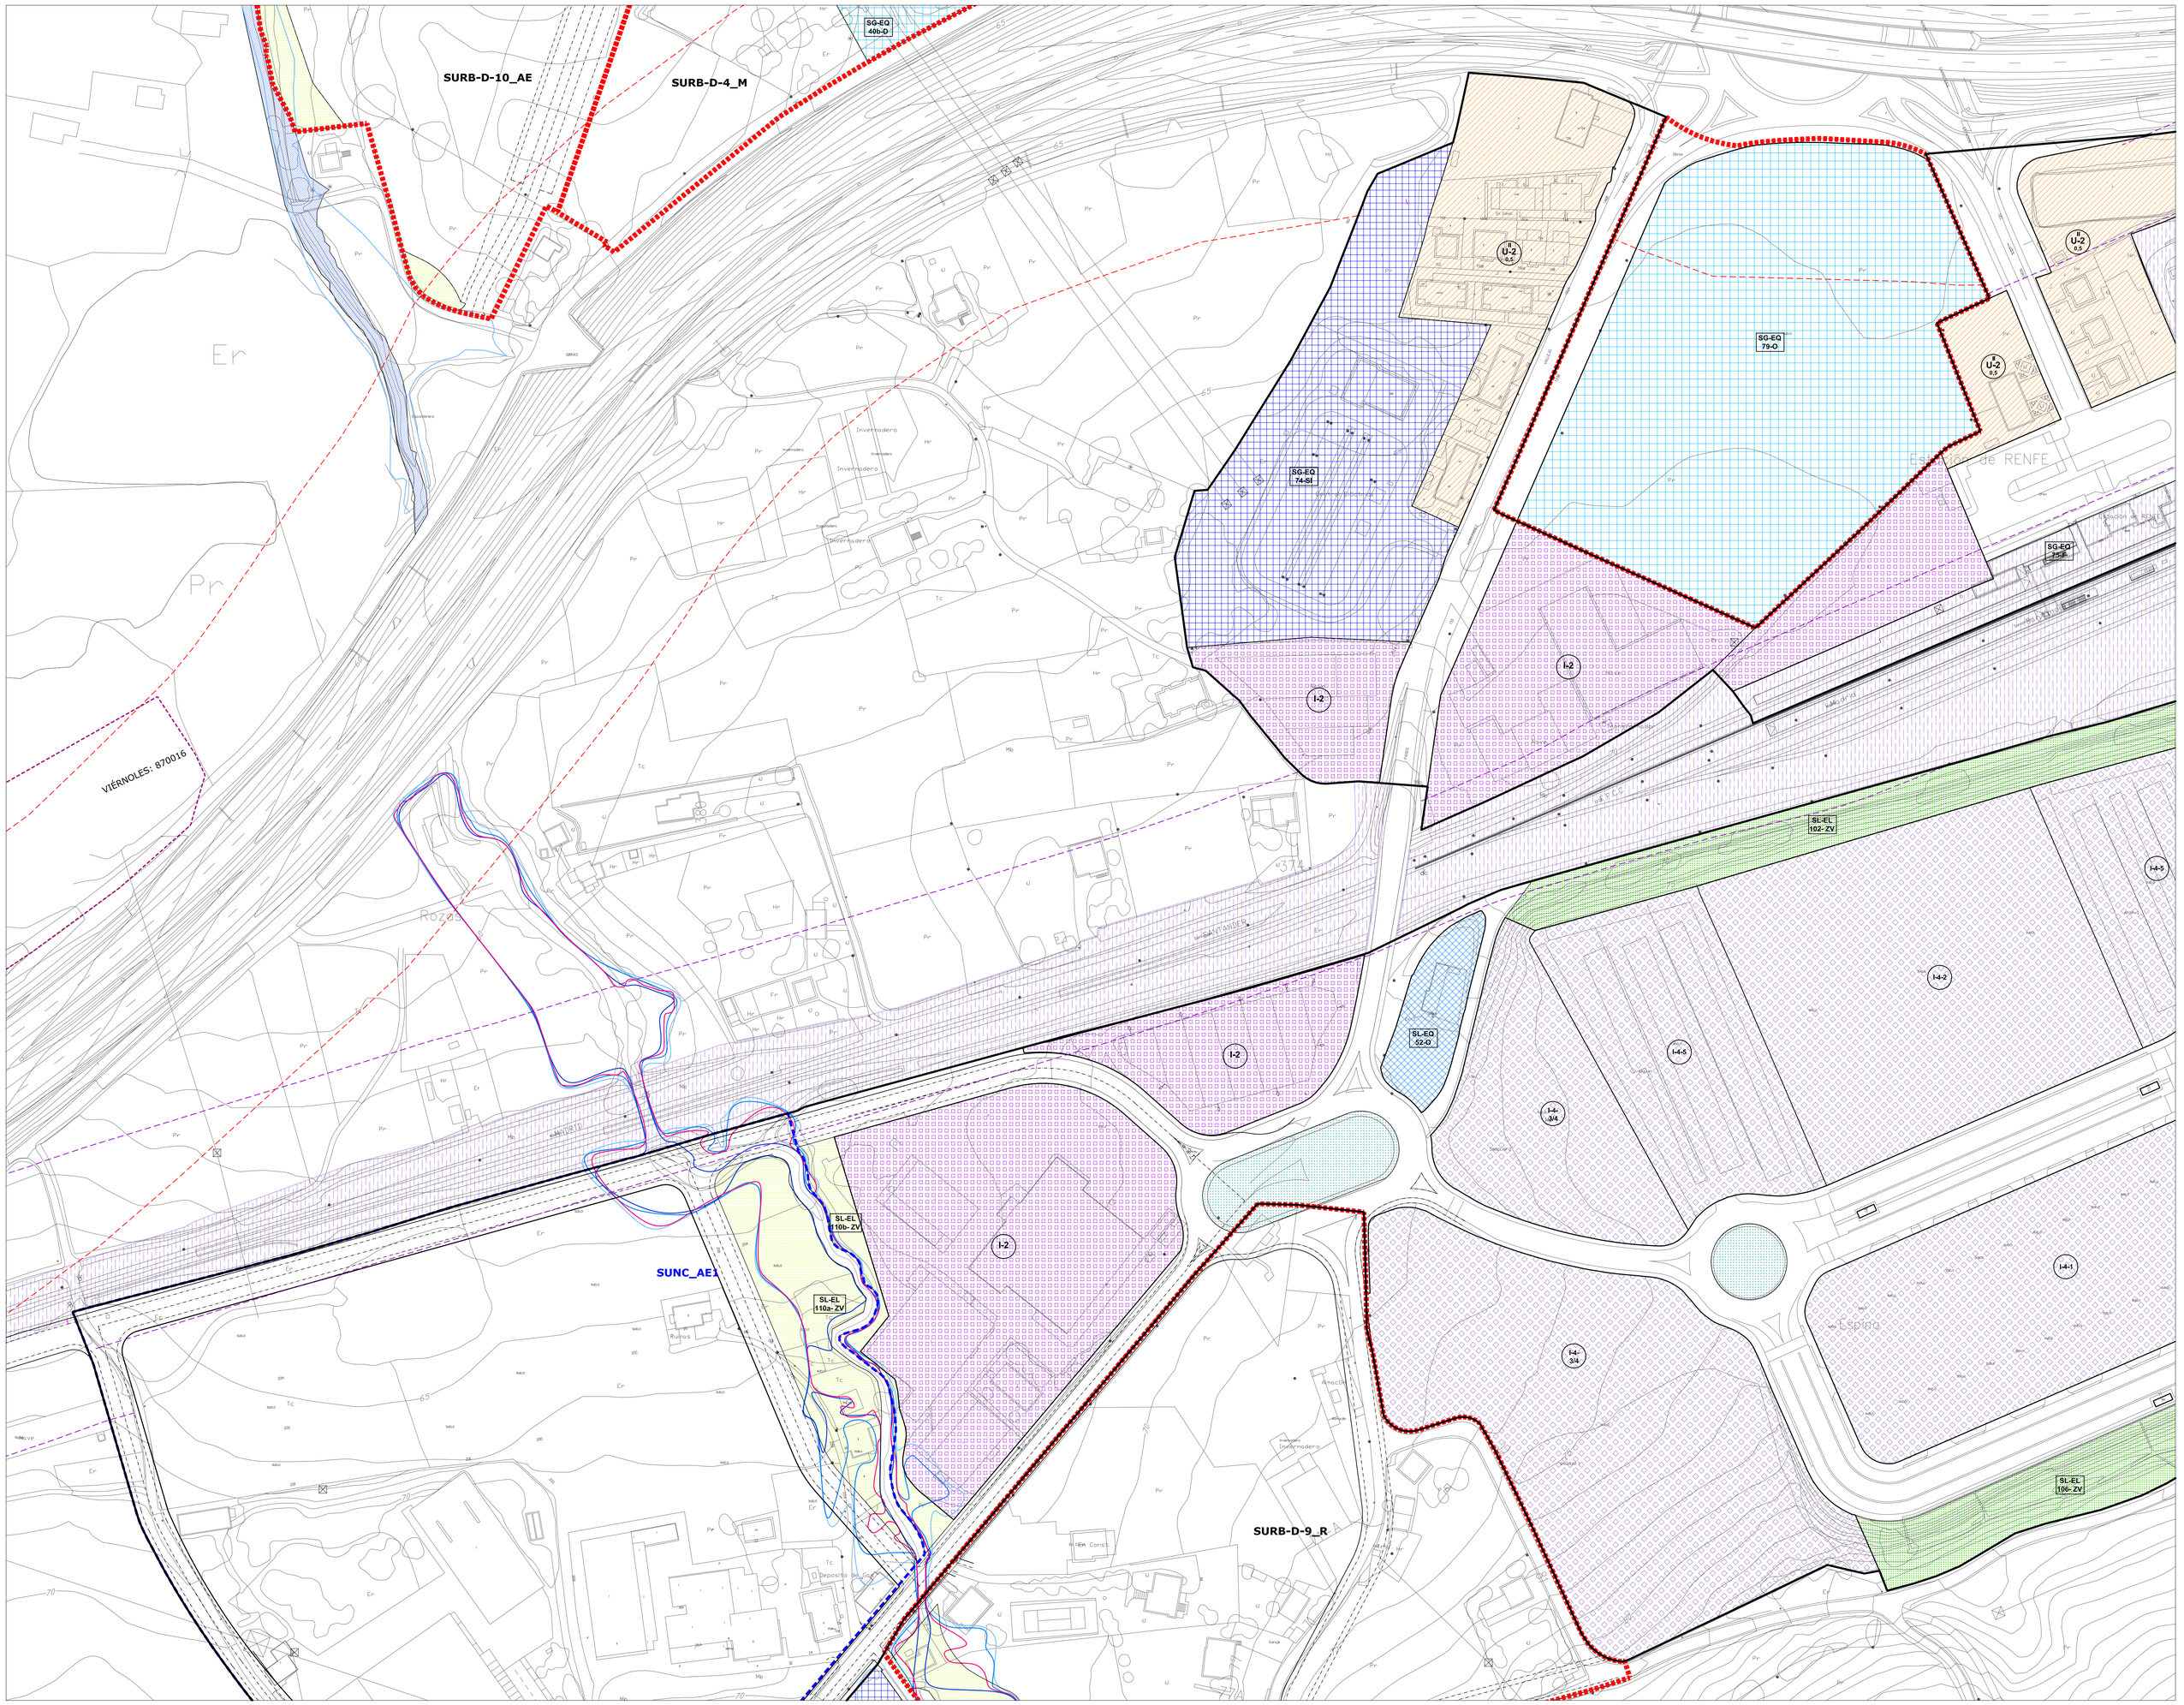

LÍMITE MUNICIPAL
SUELO URBANO
SURB-D SUELO URBANIZABLE DELIMITADO
SURB-R SUELO URBANIZABLE RESIDUAL
SUNC SUELO URBANO NO CONSOLIDADO
AE ACTUACIÓN DE EXPROPIACIÓN
PERI PLAN ESPECIAL DE REFORMA INTERIOR
ALINEACIÓN EXTERIOR
ALINEACIÓN INTERIOR
SOPORTALES Y PASAJES
CAMBIO ALTURA EN EDIFICACIÓN

ZO_ ZONAS DE ORDENANZA:

- MC_ Manzana Cerrada
- VE_ Volumetría Específica — VE-1_ bloque lineal; VE-2_ EL privado
- EM_ Edificación entre medianeras
- EA-1_ Edificación Abierta unif 2 plantas
- EA-2_ Edificación Abierta colect 2 plantas
- EA-3_ Edificación Abierta colect 3 plantas
- EA-4_ Edificación Abierta colect 4 plantas
- COL_ Colonia
- U-1_ Unifamiliar adosada
- U-2_ Unifamiliar aislada pareada
- U-3_ Unifamiliar aislada
- NT_ Nucleo Tradicional — NT-1; NT-2
- T_ Terciario
- TC_ Terciario Comercial
- I-1_ Industria gran parcela
- I-2_ Industria
- I-3_ Industria
- I-4_ PSIR Tanos-Viérnoles
  - I-4-1_ Productivo edificación en medianera
  - I-4-2_ Productivo edificación aislada
  - I-4-3_ Productivo oficinas
  - I-4-4_ Terciario hostelería, gasolineras, garajes
  - I-4-5_ Estacionamiento

EQ_EQUIPAMIENTOS:

- SG-EQ nº-tipo — SG_ Existente; SG_ Propuesto
- SL-EQ- nº-tipo — SL_ Existente; SL_ Propuesto
- pr. Privado

Ad: Administrativo
As: Asistencial
C: Cultural
D: Deportivo
E: Educativo
O: Otros
S: Sanitario
St: Servicios Infraestructuras
T: Transporte
F: Ferroviario

EL_ESPACIOS LIBRES:

- SG-EL- nº-tipo — SG_ Existente; SG_ Propuesto
- SL-EL- nº-tipo — SL_ Existente; SL_ Propuesto

J: Jardines y plazas urbanas
Q: Areas de Ocio y recreo
P: Parque
ZV: Zona Verde

Privado | Público de uso privado | Acompañamiento viario

SG_ FERROVIARIO
PLAN ESPECIAL soterramiento FEVE
LINEA EDIFICACIÓN FERROCARRIL
LINEA EDIFICACIÓN CARRETERAS
VIARIO PROPUESTO
VIARIO PEATONAL
EDIFICACIÓN FUERA DE ORDENACIÓN EN SUELO URBANO CONSOLIDADO

INUNDABILIDAD:


- ALIVIADERO
- AVENIDA 10 AÑOS
- AVENIDA 100 AÑOS
- AVENIDA 500 AÑOS
- ZONA DE FLUJO PREFERENTE

DESLINDE DE COSTAS:

- DOMINIO PÚBLICO
- ZONA DE INFLUENCIA
- ZONA DE PROTECCIÓN
- ZONA DE TRÁNSITO

ELEMENTOS CATALOGADOS:

- T31 PROTECCIÓN INTEGRAL
- T32 PROTECCIÓN ESTRUCTURAL
- T35 PROTECCIÓN AMBIENTAL GRADO 1
- T34 PROTECCIÓN AMBIENTAL GRADO 2
- T25 PROTECCIÓN COLONIA TRADICIONAL
- T32 PROTECCIÓN CONJUNTO INDUSTRIAL
- CAMINO DE SANTIAGO
- CAMINO DEL BESAYA
- YACIMIENTO ARQUEOLÓGICO

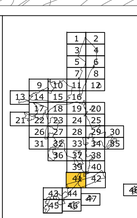

AYUNTAMIENTO DE TORRELAVEGA


REVISIÓN DEL PLAN GENERAL DE ORDENACIÓN URBANA

DOCUMENTO III DE LA REVISIÓN DEL PGOU

ALINEACIONES, ZONAS ORDENANZA Y GESTIÓN — PO-7.41

MARZO 2022 — ESCALA 1/ 1.000

EQUIPO REDACTOR
C.ANDRES + LL.MASIA S.L.P.

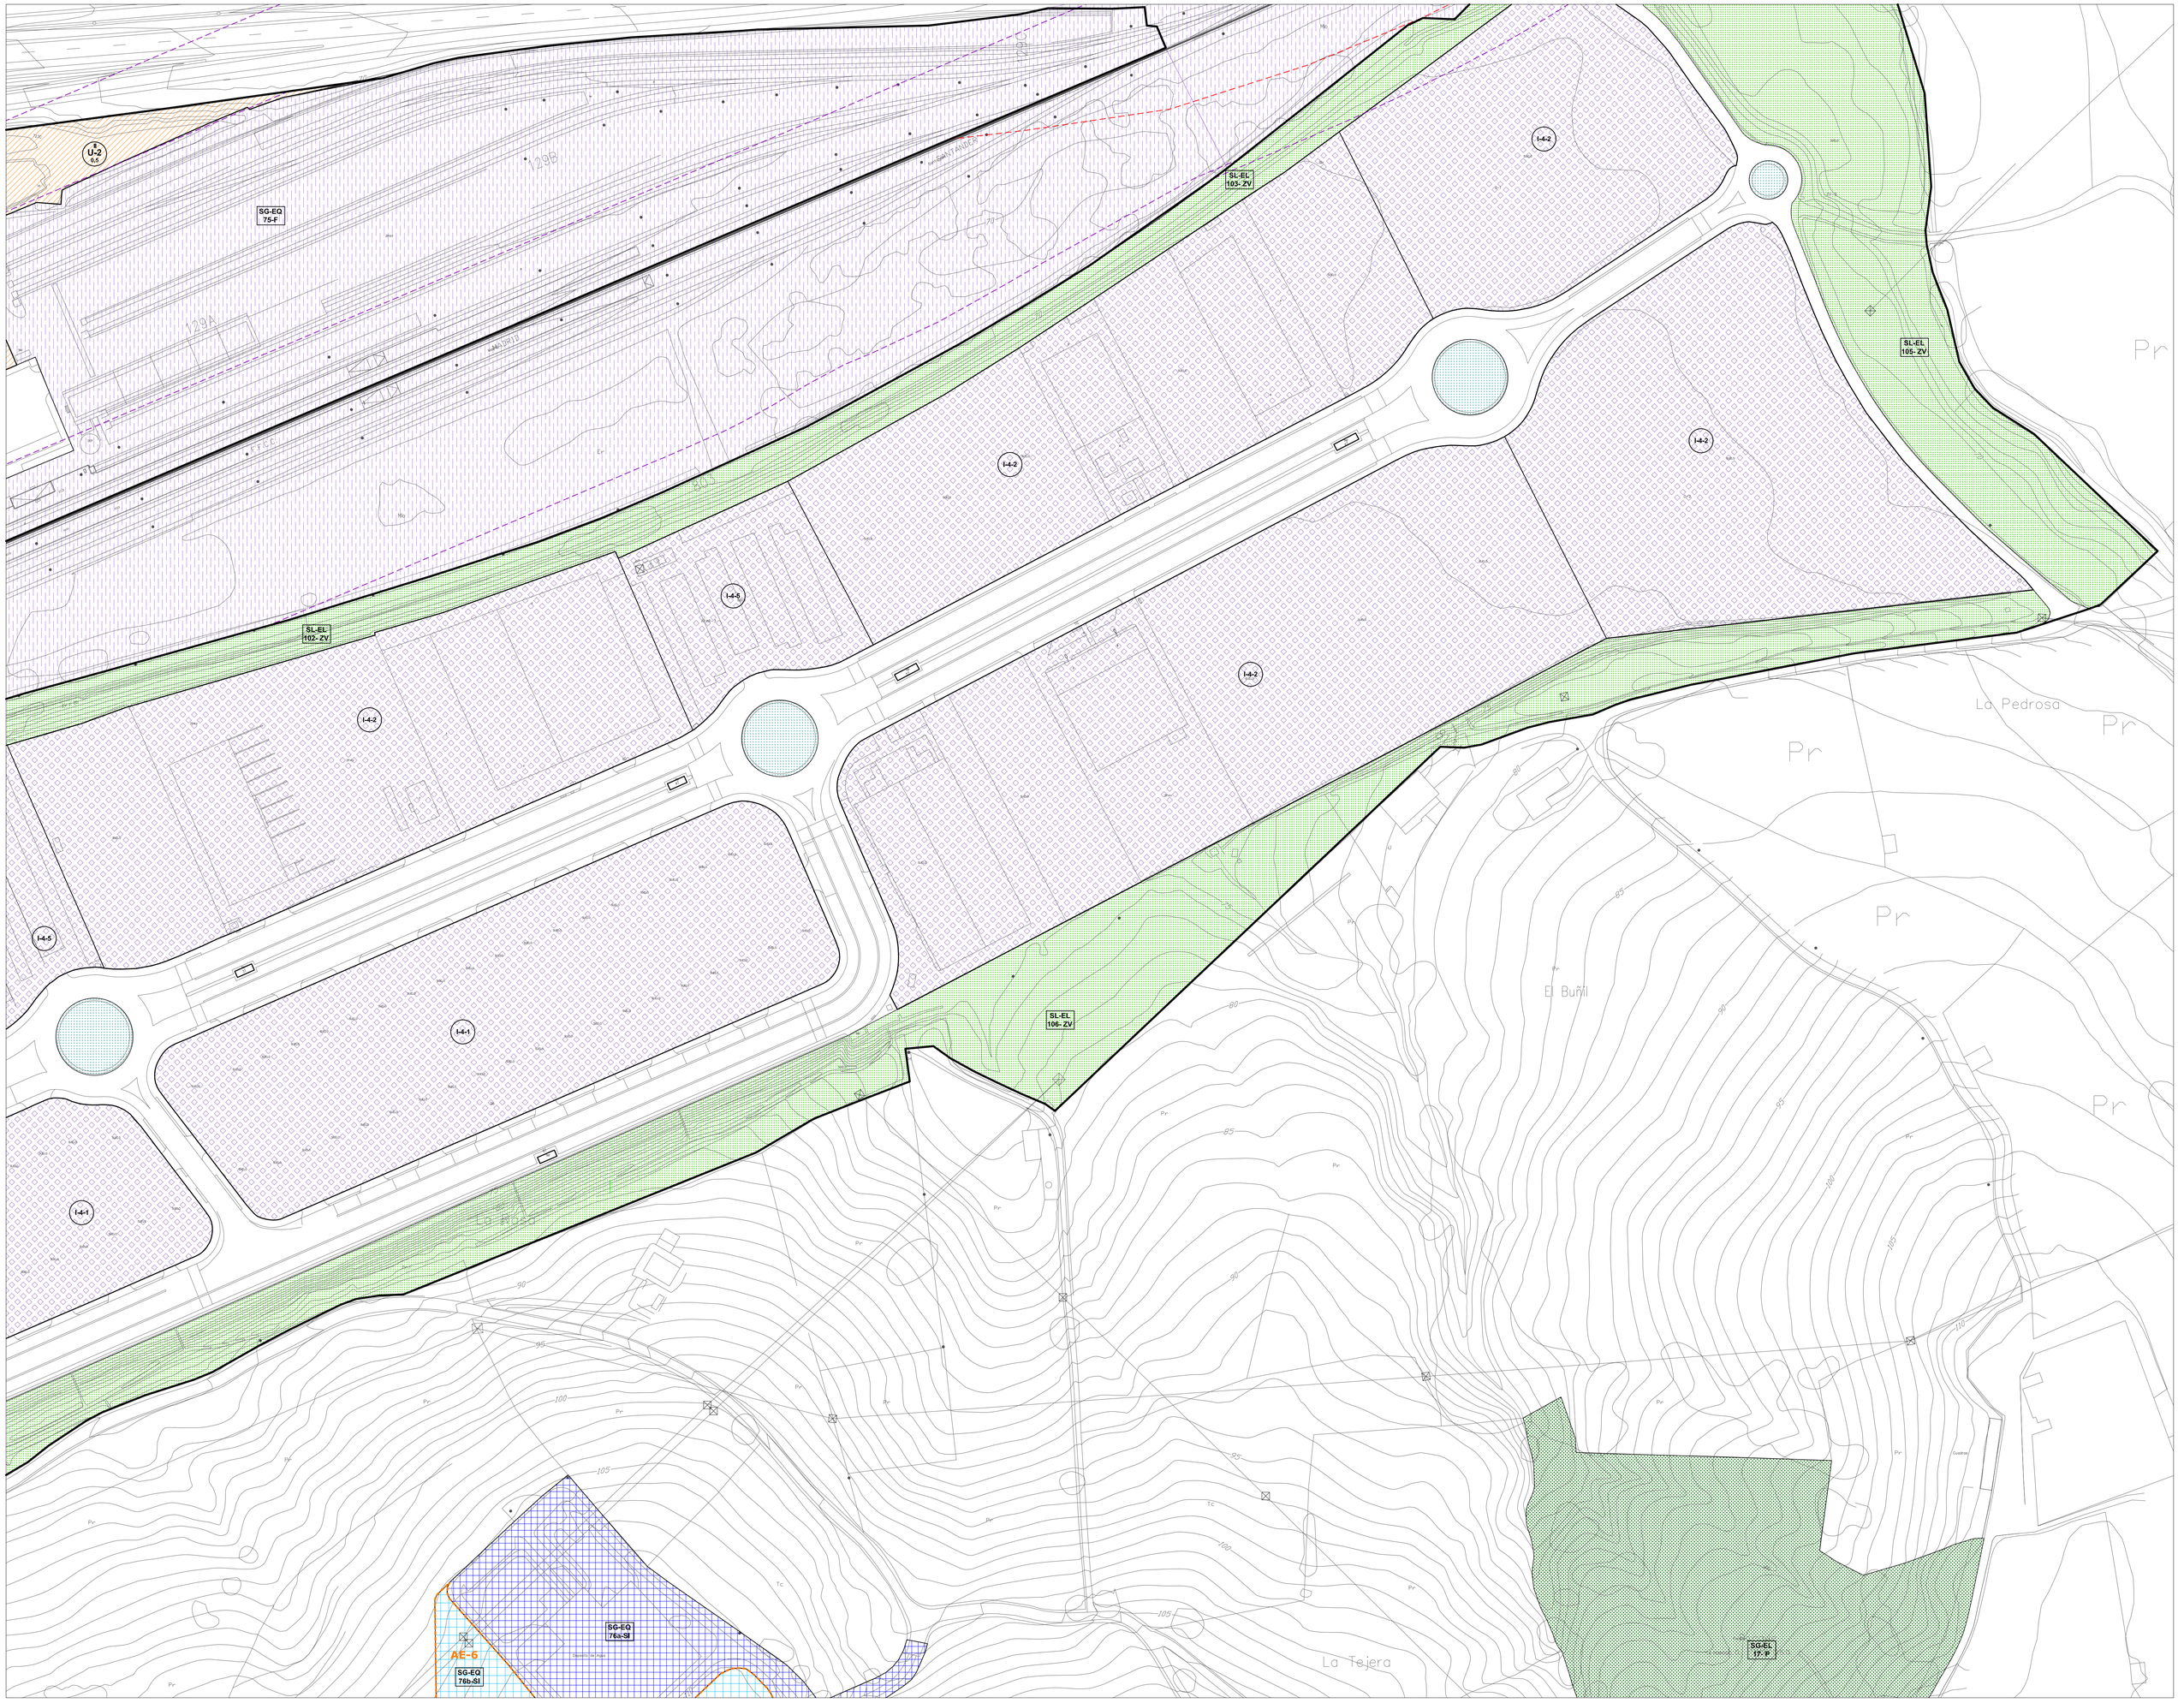

- LÍMITE MUNICIPAL
- SUELO URBANO
- **SURB-D** SUELO URBANIZABLE DELIMITADO
- **SURB-R** SUELO URBANIZABLE RESIDUAL
- **SUNC** SUELO URBANO NO CONSOLIDADO
- **AE** ACTUACIÓN DE EXPROPIACIÓN
- **PERI** PLAN ESPECIAL DE REFORMA INTERIOR
- ALINEACIÓN EXTERIOR
- ALINEACIÓN INTERIOR
- SOPORTALES Y PASAJES
- CAMBIO ALTURA EN EDIFICACIÓN

ZO_ ZONAS DE ORDENANZA:

- MC_ Manzana Cerrada
- VE_ Volumetría Específica — VE-1_ bloque lineal; VE-2_ EL privado
- EM_ Edificación entre medianeras
- EA-1_ Edificación Abierta unif 2 plantas
- EA-2_ Edificación Abierta colect 2 plantas
- EA-3_ Edificación Abierta colect 3 plantas
- EA-4_ Edificación Abierta colect 4 plantas
- COL_ Colonia
- U-1_ Unifamiliar adosada
- U-2_ Unifamiliar aislada pareada
- U-3_ Unifamiliar aislada
- NT_ Nucleo Tradicional — NT-1, NT-2
- T_ Terciario
- TC_ Terciario Comercial
- I-1_ Industria gran parcela
- I-2_ Industria
- I-3_ Industria
- I-4_ PSIR Tanos-Viérnoles
  - I-4-1_ Productivo edificación en medianera
  - I-4-2_ Productivo edificación aislada
  - I-4-3_ Productivo oficinas
  - I-4-4_ Terciario hostelería, gasolineras, garajes
  - I-4-5_ Estacionamiento

EQ_EQUIPAMIENTOS:

- SG-EQ nº-tipo — SG_ Existente; SG_ Propuesto
- SL-EQ- nº-tipo — SL_ Existente; SL_ Propuesto
- pr Privado

Ad: Administrativo
As: Asistencial
C: Cultural
D: Deportivo
E: Educativo
O: Otros
S: Sanitario
St: Servicios Infraestructuras
T: Transporte
F: Ferroviario

EL_ESPACIOS LIBRES:

- SG-EL- nº-tipo — SG_ Existente; SG_ Propuesto
- SL-EL- nº-tipo — SL_ Existente; SL_ Propuesto
- Privado; Público de uso privado; Acompañamiento viario

J: Jardines y plazas urbanas
O: Areas de Ocio y recreo
P: Parque
ZV: Zona Verde

- SG_ FERROVIARIO
- PLAN ESPECIAL soterramiento FEVE
- LINEA EDIFICACIÓN FERROCARRIL
- LINEA EDIFICACIÓN CARRETERAS
- VIARIO PROPUESTO
- VIARIO PEATONAL
- EDIFICACIÓN FUERA DE ORDENACIÓN EN SUELO URBANO CONSOLIDADO

INUNDABILIDAD:

- ALIVIADERO
- AVENIDA 10 AÑOS
- AVENIDA 100 AÑOS
- AVENIDA 500 AÑOS
- ZONA DE FLUJO PREFERENTE

DESLINDE DE COSTAS:

- DOMINIO PÚBLICO
- ZONA DE INFLUENCIA
- ZONA DE PROTECCIÓN
- ZONA DE TRÁNSITO

ELEMENTOS CATALOGADOS:

- T31 PROTECCIÓN INTEGRAL
- T32 PROTECCIÓN ESTRUCTURAL
- T55 PROTECCIÓN AMBIENTAL GRADO 1
- T54 PROTECCIÓN AMBIENTAL GRADO 2
- T25 PROTECCIÓN COLONIA TRADICIONAL
- T52 PROTECCIÓN CONJUNTO INDUSTRIAL
- CAMINO DE SANTIAGO
- CAMINO DEL BESAYA
- YACIMIENTO ARQUEOLÓGICO



AYUNTAMIENTO DE TORRELAVEGA


REVISIÓN DEL PLAN GENERAL DE ORDENACIÓN URBANA

DOCUMENTO III DE LA REVISIÓN DEL PGOU

ALINEACIONES, ZONAS ORDENANZA Y GESTIÓN — PO-7.41

MARZO 2022 — ESCALA 1/ 1.000

EQUIPO REDACTOR
C.ANDRES + LL.MASIA S.L.P.

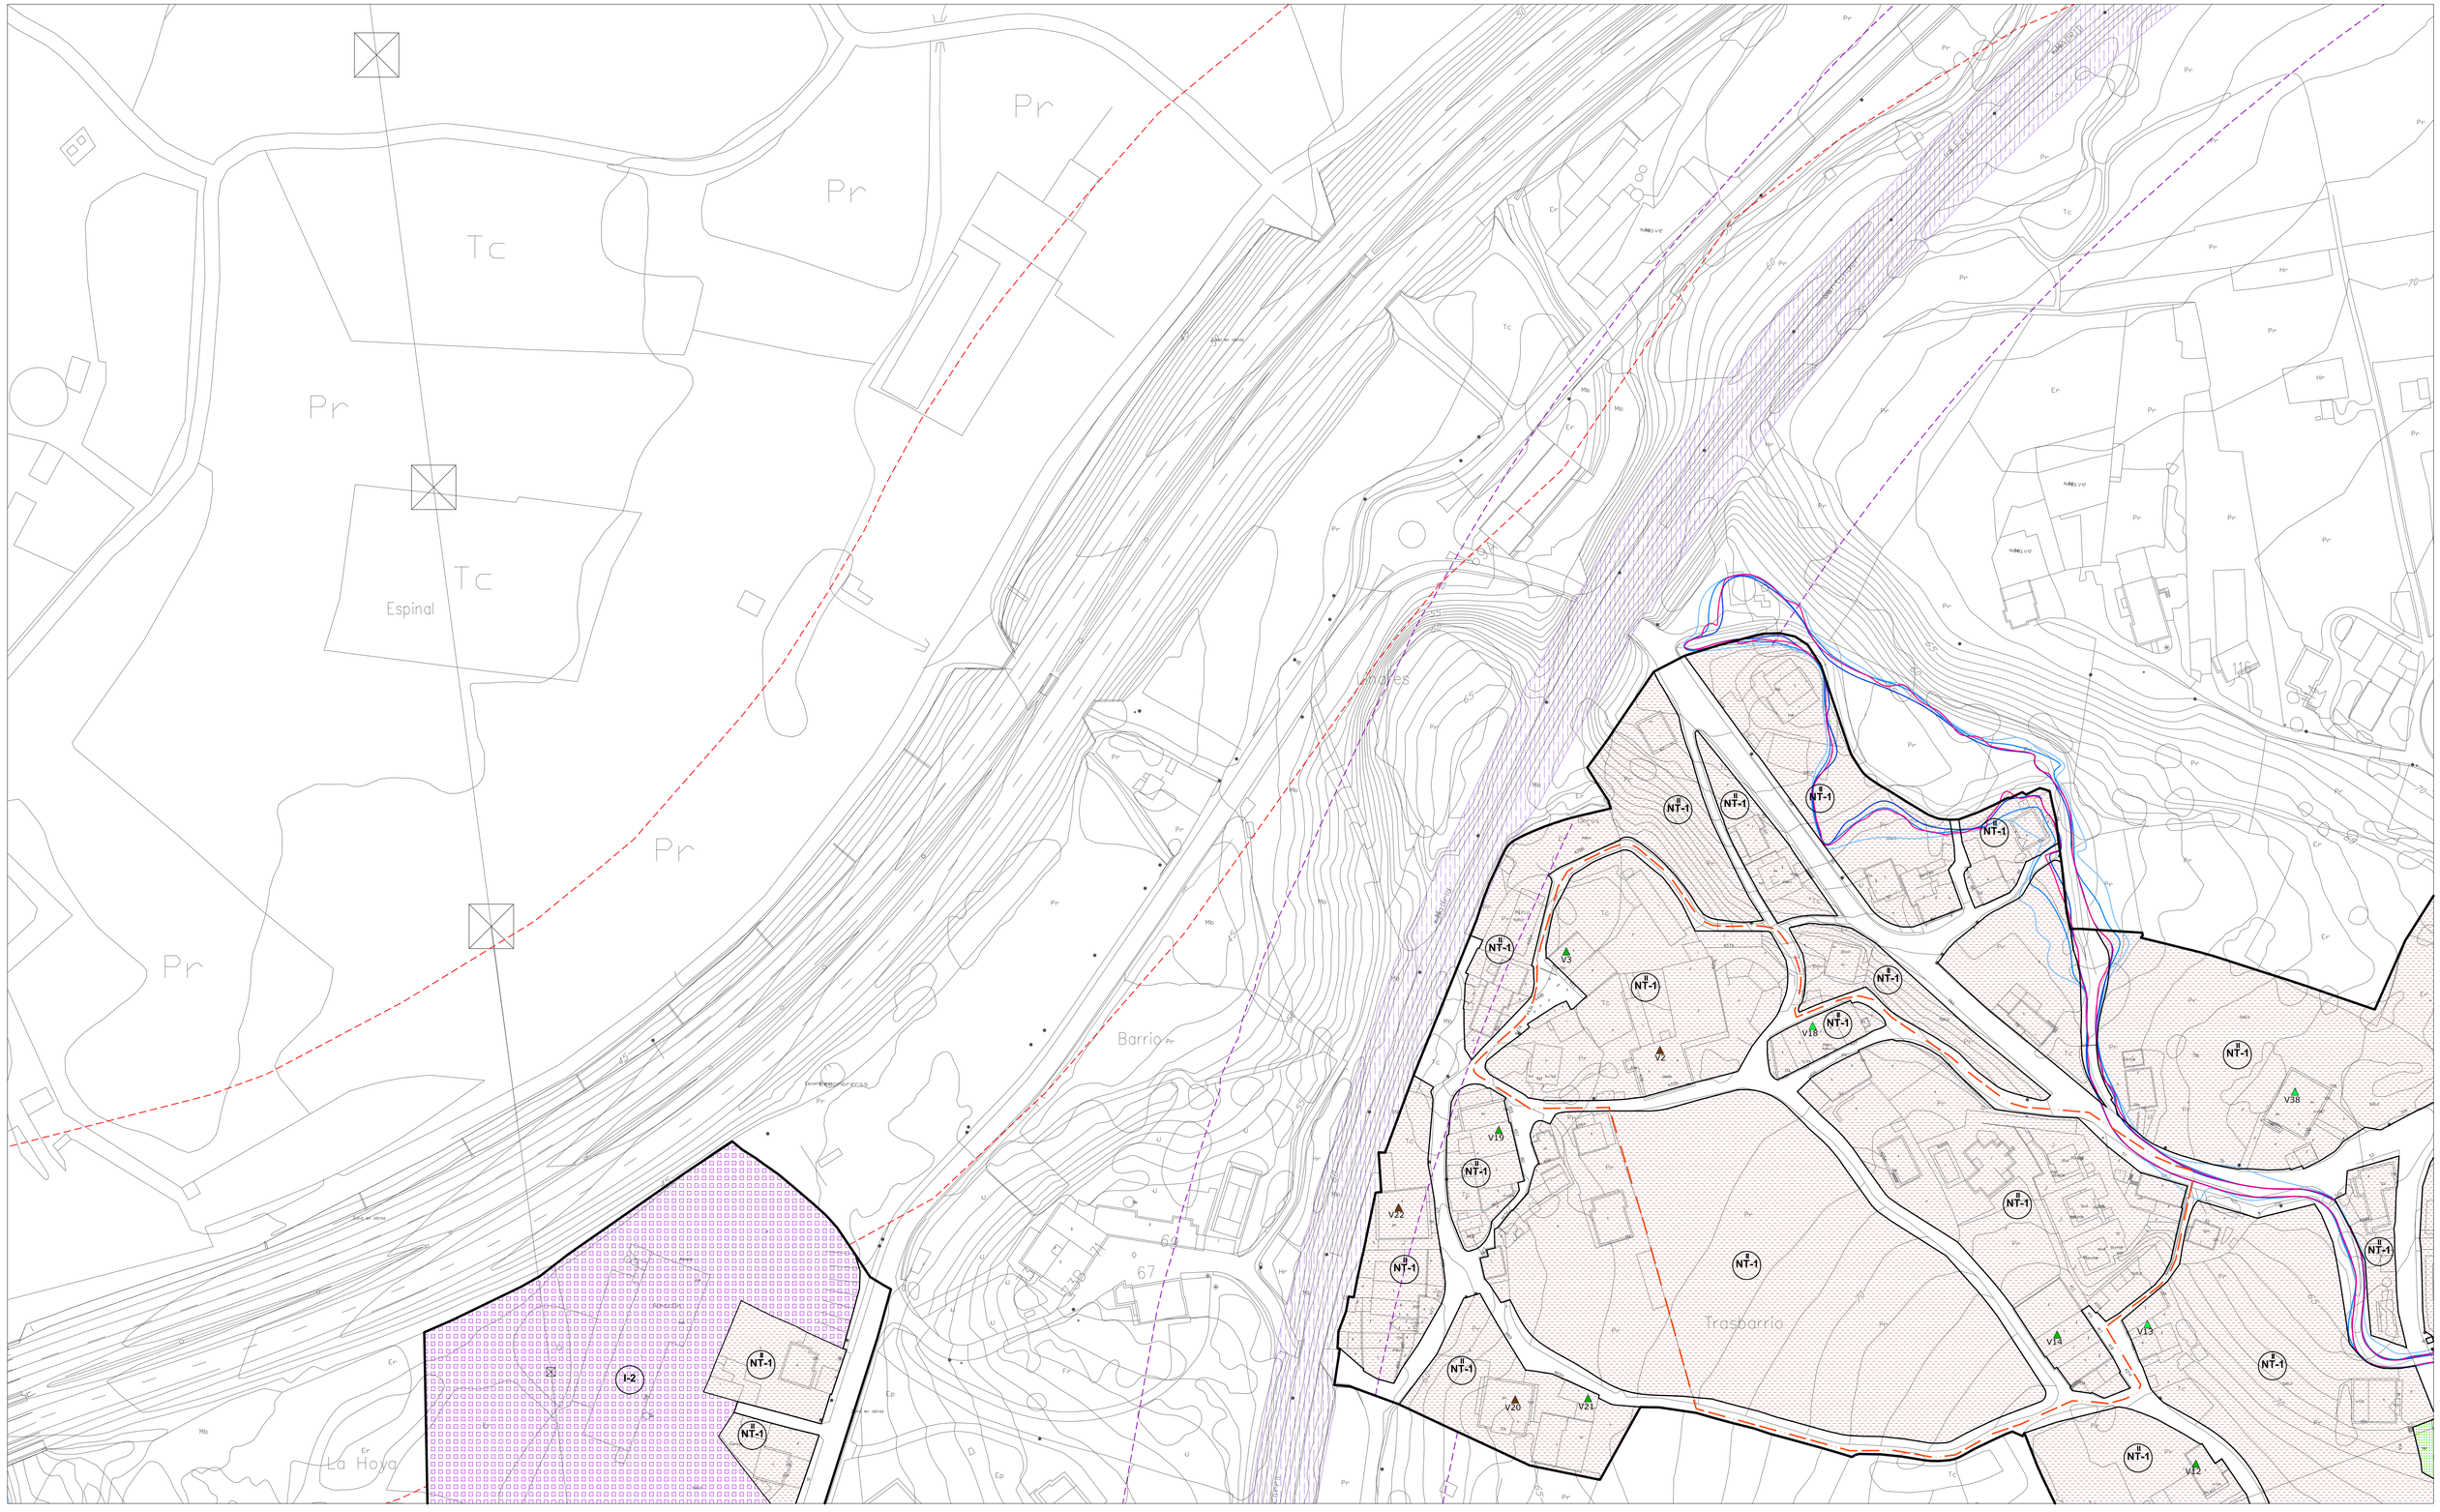

- LÍMITE MUNICIPAL
- SUELO URBANO
- **SURB-D** SUELO URBANIZABLE DELIMITADO
- **SURB-R** SUELO URBANIZABLE RESIDUAL
- **SUNC** SUELO URBANO NO CONSOLIDADO
- **SUC** SUELO URBANO CONSOLIDADO (Art. 102 bis. LOTRUSCA)
- **AE** ACTUACIÓN DE EXPROPIACIÓN
- **PERI** PLAN ESPECIAL DE REFORMA INTERIOR
- ALINEACIÓN EXTERIOR
- ALINEACIÓN INTERIOR
- SOPORTALES Y PASAJES
- CAMBIO ALTURA EN EDIFICACIÓN

ZO_ ZONAS DE ORDENANZA:

- MC_ Manzana Cerrada
- VE_ Volumetría Específica — VE-1_ bloque lineal; VE-2_ EL privado
- EM_ Edificación entre medianeras
- EA-1_ Edificación Abierta unif 2 plantas
- EA-2_ Edificación Abierta colect 2 plantas
- EA-3_ Edificación Abierta colect 3 plantas
- EA-4_ Edificación Abierta colect 4 plantas
- COL_ Colonia
- U-1_ Unifamiliar adosada
- U-2_ Unifamiliar aislada pareada
- U-3_ Unifamiliar aislada
- NT_ Nucleo Tradicional — NT-1; NT-2
- T_ Terciario
- TC_ Terciario Comercial
- I-1_ Industria gran parcela
- I-2_ Industria
- I-3_ Industria
- I-4_ PSIR Tanos-Viérnoles
  - I-4-1_ Productivo edificación en medianera
  - I-4-2_ Productivo edificación aislada
  - I-4-3_ Productivo oficinas
  - I-4-4_ Terciario hostelería, gasolineras, garajes
  - I-4-5_ Estacionamiento

EQ_EQUIPAMIENTOS:

- SG-EQ nº-tipo — SG_ Existente; SG_ Propuesto
- SL-EQ nº-tipo — SL_ Existente; SL_ Propuesto
- pr Privado

Ad: Administrativo
As: Asistencial
C: Cultural
D: Deportivo
E: Educativo
O: Otros
S: Sanitario
SI: Servicios Infraestructuras
T: Transporte
F: Ferroviario
P: Aparcamiento

EL_ESPACIOS LIBRES:

- SG-EL nº-tipo — SG_ Existente; SG_ Propuesto
- SL-EL nº-tipo — SL_ Existente; SL_ Propuesto
- Privado
- Público de uso privado
- Acompañamiento viario

J: Jardines y plazas urbanas
O: Areas de Ocio y recreo
P: Parque
ZV: Zona Verde

- SG_ FERROVIARIO
- PLAN ESPECIAL soterramiento ADIF
- LINEA EDIFICACIÓN FERROCARRIL
- LINEA EDIFICACIÓN CARRETERAS
- VIARIO PROPUESTO
- VIARIO PEATONAL
- EDIFICACIÓN FUERA DE ORDENACIÓN EN SUELO URBANO CONSOLIDADO

INUNDABILIDAD:


- ALIVIADERO
- AVENIDA 10 AÑOS
- AVENIDA 100 AÑOS
- AVENIDA 500 AÑOS
- ZONA DE FLUJO PREFERENTE

DESLINDE DE COSTAS:

- DOMINIO PÚBLICO
- ZONA DE INFLUENCIA
- ZONA DE PROTECCIÓN
- ZONA DE TRÁNSITO

ELEMENTOS CATALOGADOS:

- T31 PROTECCIÓN INTEGRAL
- T32 PROTECCIÓN ESTRUCTURAL
- T55 PROTECCIÓN AMBIENTAL GRADO 1
- T54 PROTECCIÓN AMBIENTAL GRADO 2
- T25 PROTECCIÓN COLONIA TRADICIONAL
- T52 PROTECCIÓN CONJUNTO INDUSTRIAL
- LÍMITE ENTORNO DE PROTECCIÓN BIENES DE INTERÉS CULTURAL Y LOCAL
- CAMINO DE SANTIAGO
- CAMINO DEL BESAYA
- YACIMIENTO ARQUEOLÓGICO

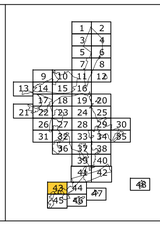

AYUNTAMIENTO DE TORRELAVEGA

REVISIÓN DEL PLAN GENERAL DE ORDENACIÓN URBANA

DOCUMENTO III DE LA REVISIÓN DEL PGOU

ALINEACIONES, ZONAS ORDENANZA Y GESTIÓN — PO-7.43

MARZO 2022 — ESCALA 1/ 1.000

EQUIPO REDACTOR
C.ANDRES + LL.MASIA S.L.P.

SUNC_AE1

SURB-D-9_R

SURB-D-8_R

SG-EQ 77-E

SG-EQ 78-E

SL-EQ 73-C

SL-EQ 72b-D

SL-EQ 72a-D

SL-EQ 71-D

U-2 0,5

I-2

NT-1

V28 V29 V30 V31 V32 V33 V34 V35 V36 V37 V38 V39 V40 V41

Zona Industrial

Cementerio de Torrelavega

Cementerio de Solares

Cementerio de Barcenilla

Cementerio de Arce

Cementerio de Viérnoles

Cementerio de Tanos

Cementerio de Cezura

Cementerio de Cros

Cementerio de Mogro

Cementerio de Cayón

Cementerio de Bezana

Cementerio de Polanco

Cementerio de Astillero

Cementerio de Maliaño

Cementerio de Camargo

Cementerio de Santander

Cementerio de Piélagos

Cementerio de Villaescusa

Cementerio de Medio Cudeyo

Cementerio de Marina de Cudeyo

Cementerio de Riotuerto

Cementerio de Noja

Cementerio de Arnuero

Cementerio de Escalante

Cementerio de Voto

Cementerio de Ampuero

Cementerio de Limpias

Cementerio de Colindres

Cementerio de Laredo

Cementerio de Castro Urdiales


Cementerio de Santoña

Cementerio de Argoños

Cementerio de Pedreña

Cementerio de Somo

Cementerio de Loredo

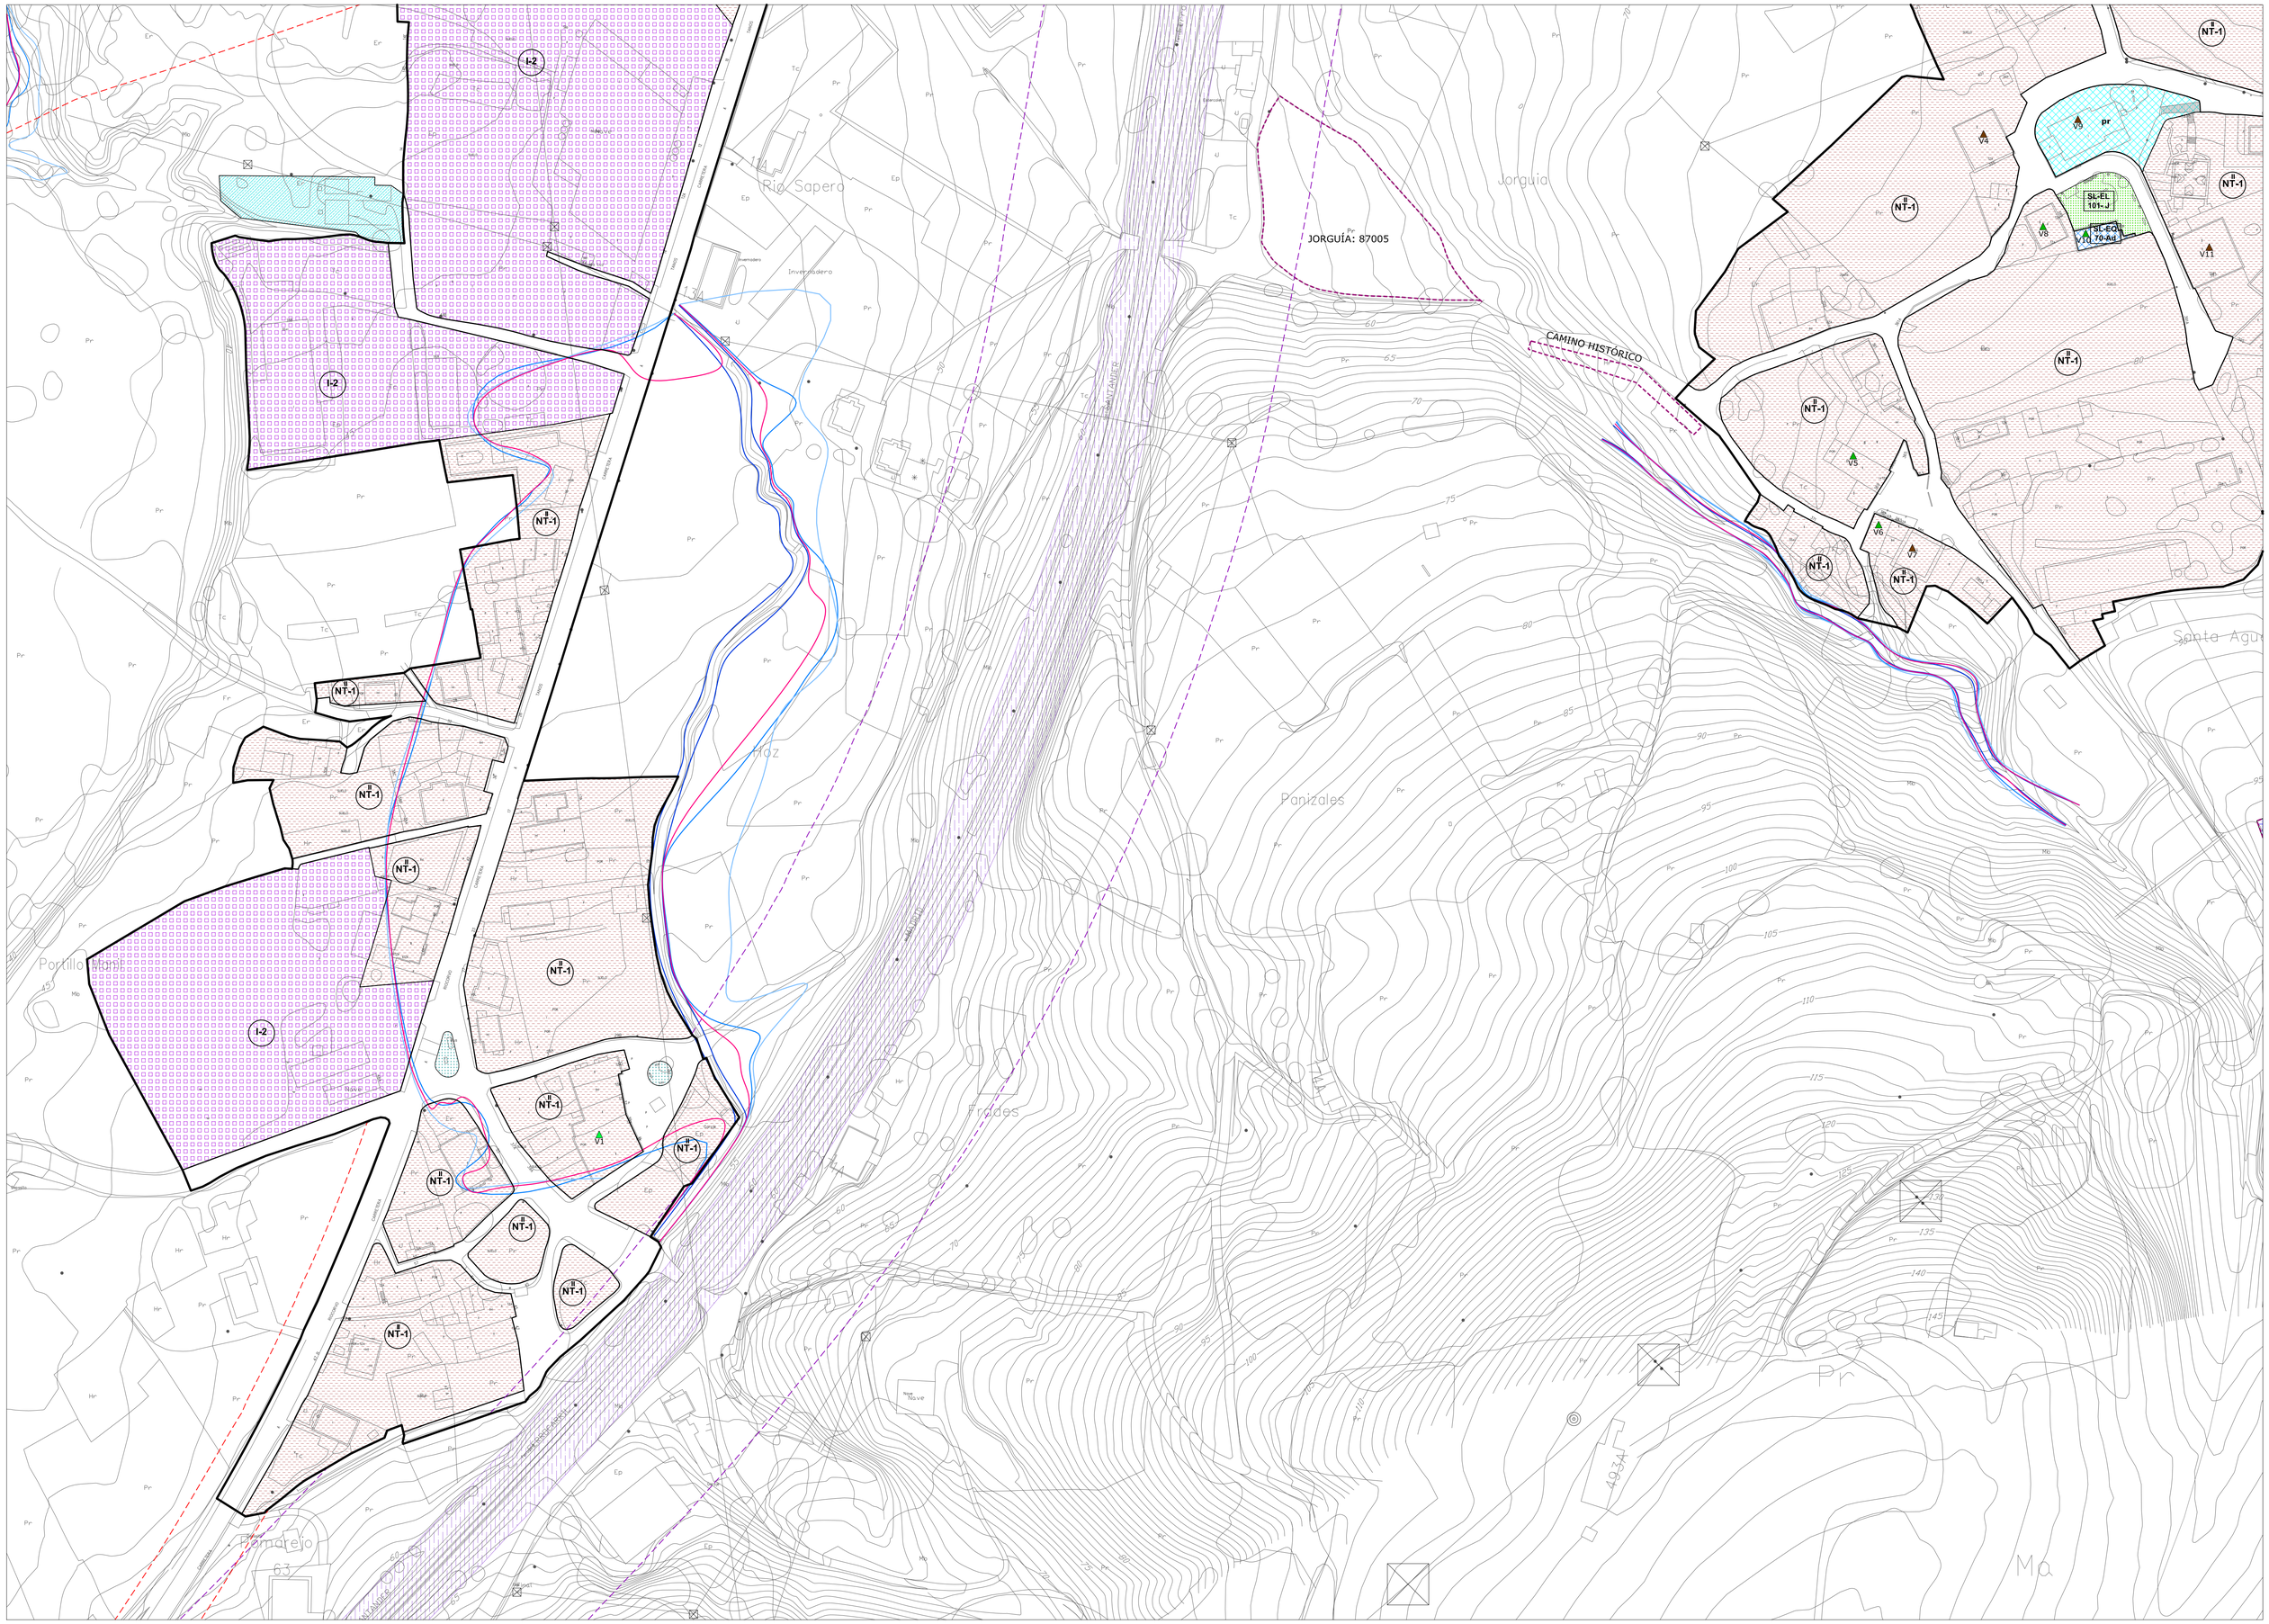

LÍMITE MUNICIPAL
SUELO URBANO
SURB-D SUELO URBANIZABLE DELIMITADO
SURB-R SUELO URBANIZABLE RESIDUAL
SUNC SUELO URBANO NO CONSOLIDADO
AE ACTUACIÓN DE EXPROPIACIÓN
PERI PLAN ESPECIAL DE REFORMA INTERIOR
ALINEACIÓN EXTERIOR
ALINEACIÓN INTERIOR
SOPORTALES Y PASAJES
CAMBIO ALTURA EN EDIFICACIÓN

ZO_ ZONAS DE ORDENANZA:

- MC_ Manzana Cerrada
- VE_ Volumetría Específica — VE-1_ bloque lineal; VE-2_ EL privado
- EM_ Edificación entre medianeras
- EA-1_ Edificación Abierta unif 2 plantas
- EA-2_ Edificación Abierta colect 2 plantas
- EA-3_ Edificación Abierta colect 3 plantas
- EA-4_ Edificación Abierta colect 4 plantas
- COL_ Colonia
- U-1_ Unifamiliar adosada
- U-2_ Unifamiliar aislada pareada
- U-3_ Unifamiliar aislada
- NT_ Nucleo Tradicional — NT-1; NT-2
- T_ Terciario
- TC_ Terciario Comercial
- I-1_ Industria gran parcela
- I-2_ Industria
- I-3_ Industria
- I-4_ PSIR Tanos-Viérnoles
  - I-4-1_ Productivo edificación en medianera
  - I-4-2_ Productivo edificación aislada
  - I-4-3_ Productivo oficinas
  - I-4-4_ Terciario hostelería, gasolineras, garajes
  - I-4-5_ Estacionamiento

EQ_EQUIPAMIENTOS:

- SG-EQ nº-tipo — SG_ Existente; SG_ Propuesto
- SL-EQ nº-tipo — SL_ Existente; SL_ Propuesto
- pr Privado

Ad: Administrativo
As: Asistencial
C: Cultural
D: Deportivo
E: Educativo
O: Otros
S: Sanitario
SI: Servicios Infraestructuras
T: Transporte
F: Ferroviario

EL_ESPACIOS LIBRES:

- SG-EL nº-tipo — SG_ Existente; SG_ Propuesto
- SL-EL nº-tipo — SL_ Existente; SL_ Propuesto

J: Jardines y plazas urbanas
O: Areas de Ocio y recreo
P: Parque
ZV: Zona Verde

Privado · Público de uso privado · Acompañamiento viario

SG_ FERROVIARIO
PLAN ESPECIAL soterramiento FEVE
LINEA EDIFICACIÓN FERROCARRIL
LINEA EDIFICACIÓN CARRETERAS
VIARIO PROPUESTO
VIARIO PEATONAL
EDIFICACIÓN FUERA DE ORDENACIÓN EN SUELO URBANO CONSOLIDADO

INUNDABILIDAD:


- ALIVIADERO
- AVENIDA 10 AÑOS
- AVENIDA 100 AÑOS
- AVENIDA 500 AÑOS
- ZONA DE FLUJO PREFERENTE

DESLINDE DE COSTAS:

- DOMINIO PÚBLICO
- ZONA DE INFLUENCIA
- ZONA DE PROTECCIÓN
- ZONA DE TRÁNSITO

ELEMENTOS CATALOGADOS:

- T31 PROTECCIÓN INTEGRAL
- T32 PROTECCIÓN ESTRUCTURAL
- T35 PROTECCIÓN AMBIENTAL GRADO 1
- T34 PROTECCIÓN AMBIENTAL GRADO 2
- T25 PROTECCIÓN COLONIA TRADICIONAL
- T32 PROTECCIÓN CONJUNTO INDUSTRIAL
- CAMINO DE SANTIAGO
- CAMINO DEL BESAYA
- YACIMIENTO ARQUEOLÓGICO

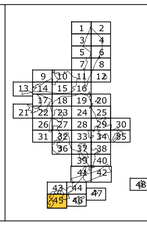

AYUNTAMIENTO DE TORRELAVEGA


REVISIÓN DEL PLAN GENERAL DE ORDENACIÓN URBANA

DOCUMENTO III DE LA REVISIÓN DEL PGOU

ALINEACIONES, ZONAS ORDENANZA Y GESTIÓN — PO-7.45

MARZO 2022 — ESCALA 1/ 1.000

EQUIPO REDACTOR
C.ANDRES + LL.MASIA S.L.P.

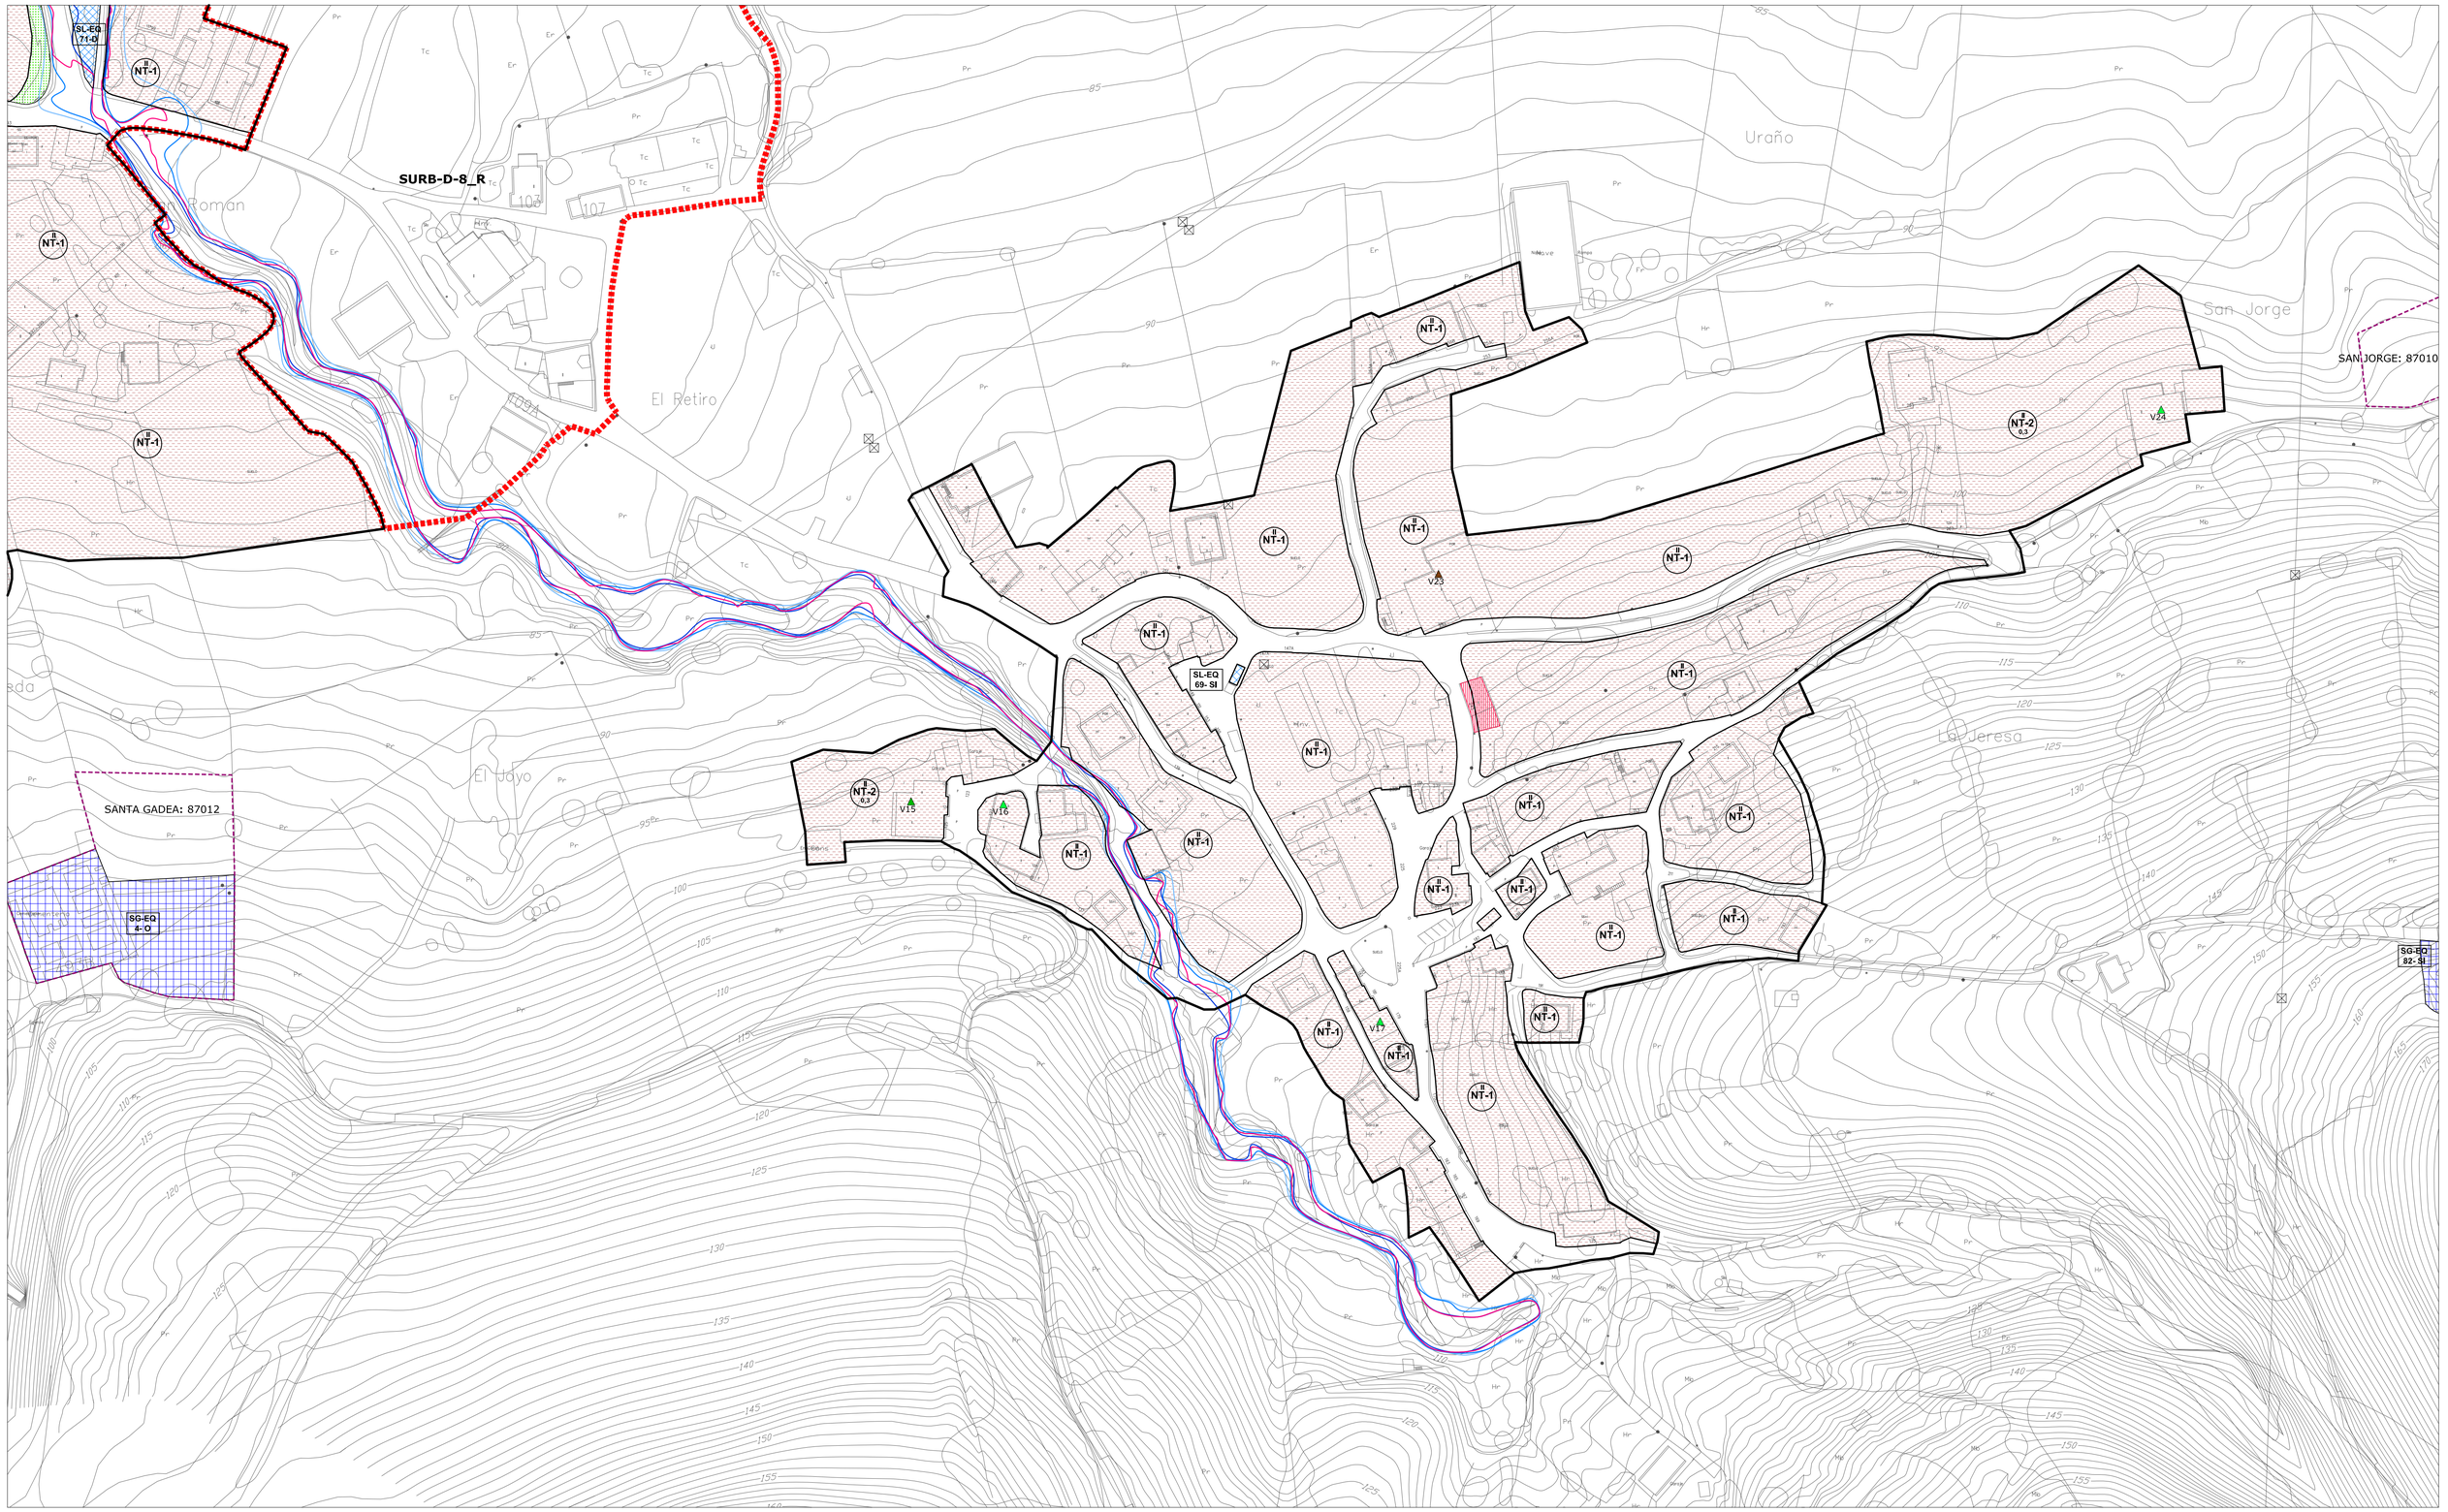

- LÍMITE MUNICIPAL
- SUELO URBANO
- **SURB-D** SUELO URBANIZABLE DELIMITADO
- **SURB-R** SUELO URBANIZABLE RESIDUAL
- **SUNC** SUELO URBANO NO CONSOLIDADO
- **SUC** SUELO URBANO CONSOLIDADO (Art. 102 bis. LOTRUSCA)
- **AE** ACTUACIÓN DE EXPROPIACIÓN
- **PERI** PLAN ESPECIAL DE REFORMA INTERIOR
- ALINEACIÓN EXTERIOR
- ALINEACIÓN INTERIOR
- SOPORTALES Y PASAJES
- CAMBIO ALTURA EN EDIFICACIÓN

ZO_ ZONAS DE ORDENANZA:

- MC_ Manzana Cerrada
- VE_ Volumetría Específica — VE-1_ bloque lineal / VE-2_ EL privado
- EM_ Edificación entre medianeras
- EA-1_ Edificación Abierta unif 2 plantas
- EA-2_ Edificación Abierta colect 2 plantas
- EA-3_ Edificación Abierta colect 3 plantas
- EA-4_ Edificación Abierta colect 4 plantas
- COL_ Colonia
- U-1_ Unifamiliar adosada
- U-2_ Unifamiliar aislada pareada
- U-3_ Unifamiliar aislada
- NT_ Nucleo Tradicional — NT-1 / NT-2
- T_ Terciario
- TC_ Terciario Comercial
- I-1_ Industria gran parcela
- I-2_ Industria
- I-3_ Industria
- I-4_ PSIR Tanos-Viérnoles
  - I-4-1_ Productivo edificación en medianera
  - I-4-2_ Productivo edificación aislada
  - I-4-3_ Productivo oficinas
  - I-4-4_ Terciario hostelería, gasolineras, garajes
  - I-4-5_ Estacionamiento

EQ_EQUIPAMIENTOS:

- SG-EQ nº-tipo — SG_ Existente / SG_ Propuesto
- SL-EQ nº-tipo — SL_ Existente / SL_ Propuesto
- pr Privado

Ad: Administrativo
As: Asistencial
C: Cultural
D: Deportivo
E: Educativo
O: Otros
S: Sanitario
SI: Servicios Infraestructuras
T: Transporte
F: Ferroviario
P: Aparcamiento

EL_ESPACIOS LIBRES:

- SG-EL nº-tipo — SG_ Existente / SG_ Propuesto
- SL-EL nº-tipo — SL_ Existente / SL_ Propuesto

J: Jardines y plazas urbanas
O: Areas de Ocio y recreo
P: Parque
ZV: Zona Verde

Privado · Público de uso privado · Acompañamiento viario

- SG_ FERROVIARIO
- PLAN ESPECIAL soterramiento ADIF
- LINEA EDIFICACIÓN FERROCARRIL
- LINEA EDIFICACIÓN CARRETERAS
- VIARIO PROPUESTO
- VIARIO PEATONAL
- EDIFICACIÓN FUERA DE ORDENACIÓN EN SUELO URBANO CONSOLIDADO

INUNDABILIDAD:

- ALIVIADERO
- AVENIDA 10 AÑOS
- AVENIDA 100 AÑOS
- AVENIDA 500 AÑOS
- ZONA DE FLUJO PREFERENTE

DESLINDE DE COSTAS:

- DOMINIO PÚBLICO
- ZONA DE INFLUENCIA
- ZONA DE PROTECCIÓN
- ZONA DE TRÁNSITO

ELEMENTOS CATALOGADOS:

- T31 PROTECCIÓN INTEGRAL
- T32 PROTECCIÓN ESTRUCTURAL
- T55 PROTECCIÓN AMBIENTAL GRADO 1
- T54 PROTECCIÓN AMBIENTAL GRADO 2
- T25 PROTECCIÓN COLONIA TRADICIONAL
- T52 PROTECCIÓN CONJUNTO INDUSTRIAL
- LÍMITE ENTORNO DE PROTECCIÓN BIENES DE INTERÉS CULTURAL Y LOCAL
- CAMINO DE SANTIAGO
- CAMINO DEL BESAYA
- YACIMIENTO ARQUEOLÓGICO



AYUNTAMIENTO DE TORRELAVEGA


REVISIÓN DEL PLAN GENERAL DE ORDENACIÓN URBANA

DOCUMENTO III DE LA REVISIÓN DEL PGOU

ALINEACIONES, ZONAS ORDENANZA Y GESTIÓN — PO-7.46

MARZO 2022 — ESCALA 1/ 1.000

EQUIPO REDACTOR
C.ANDRES + LL.MASIA S.L.P.

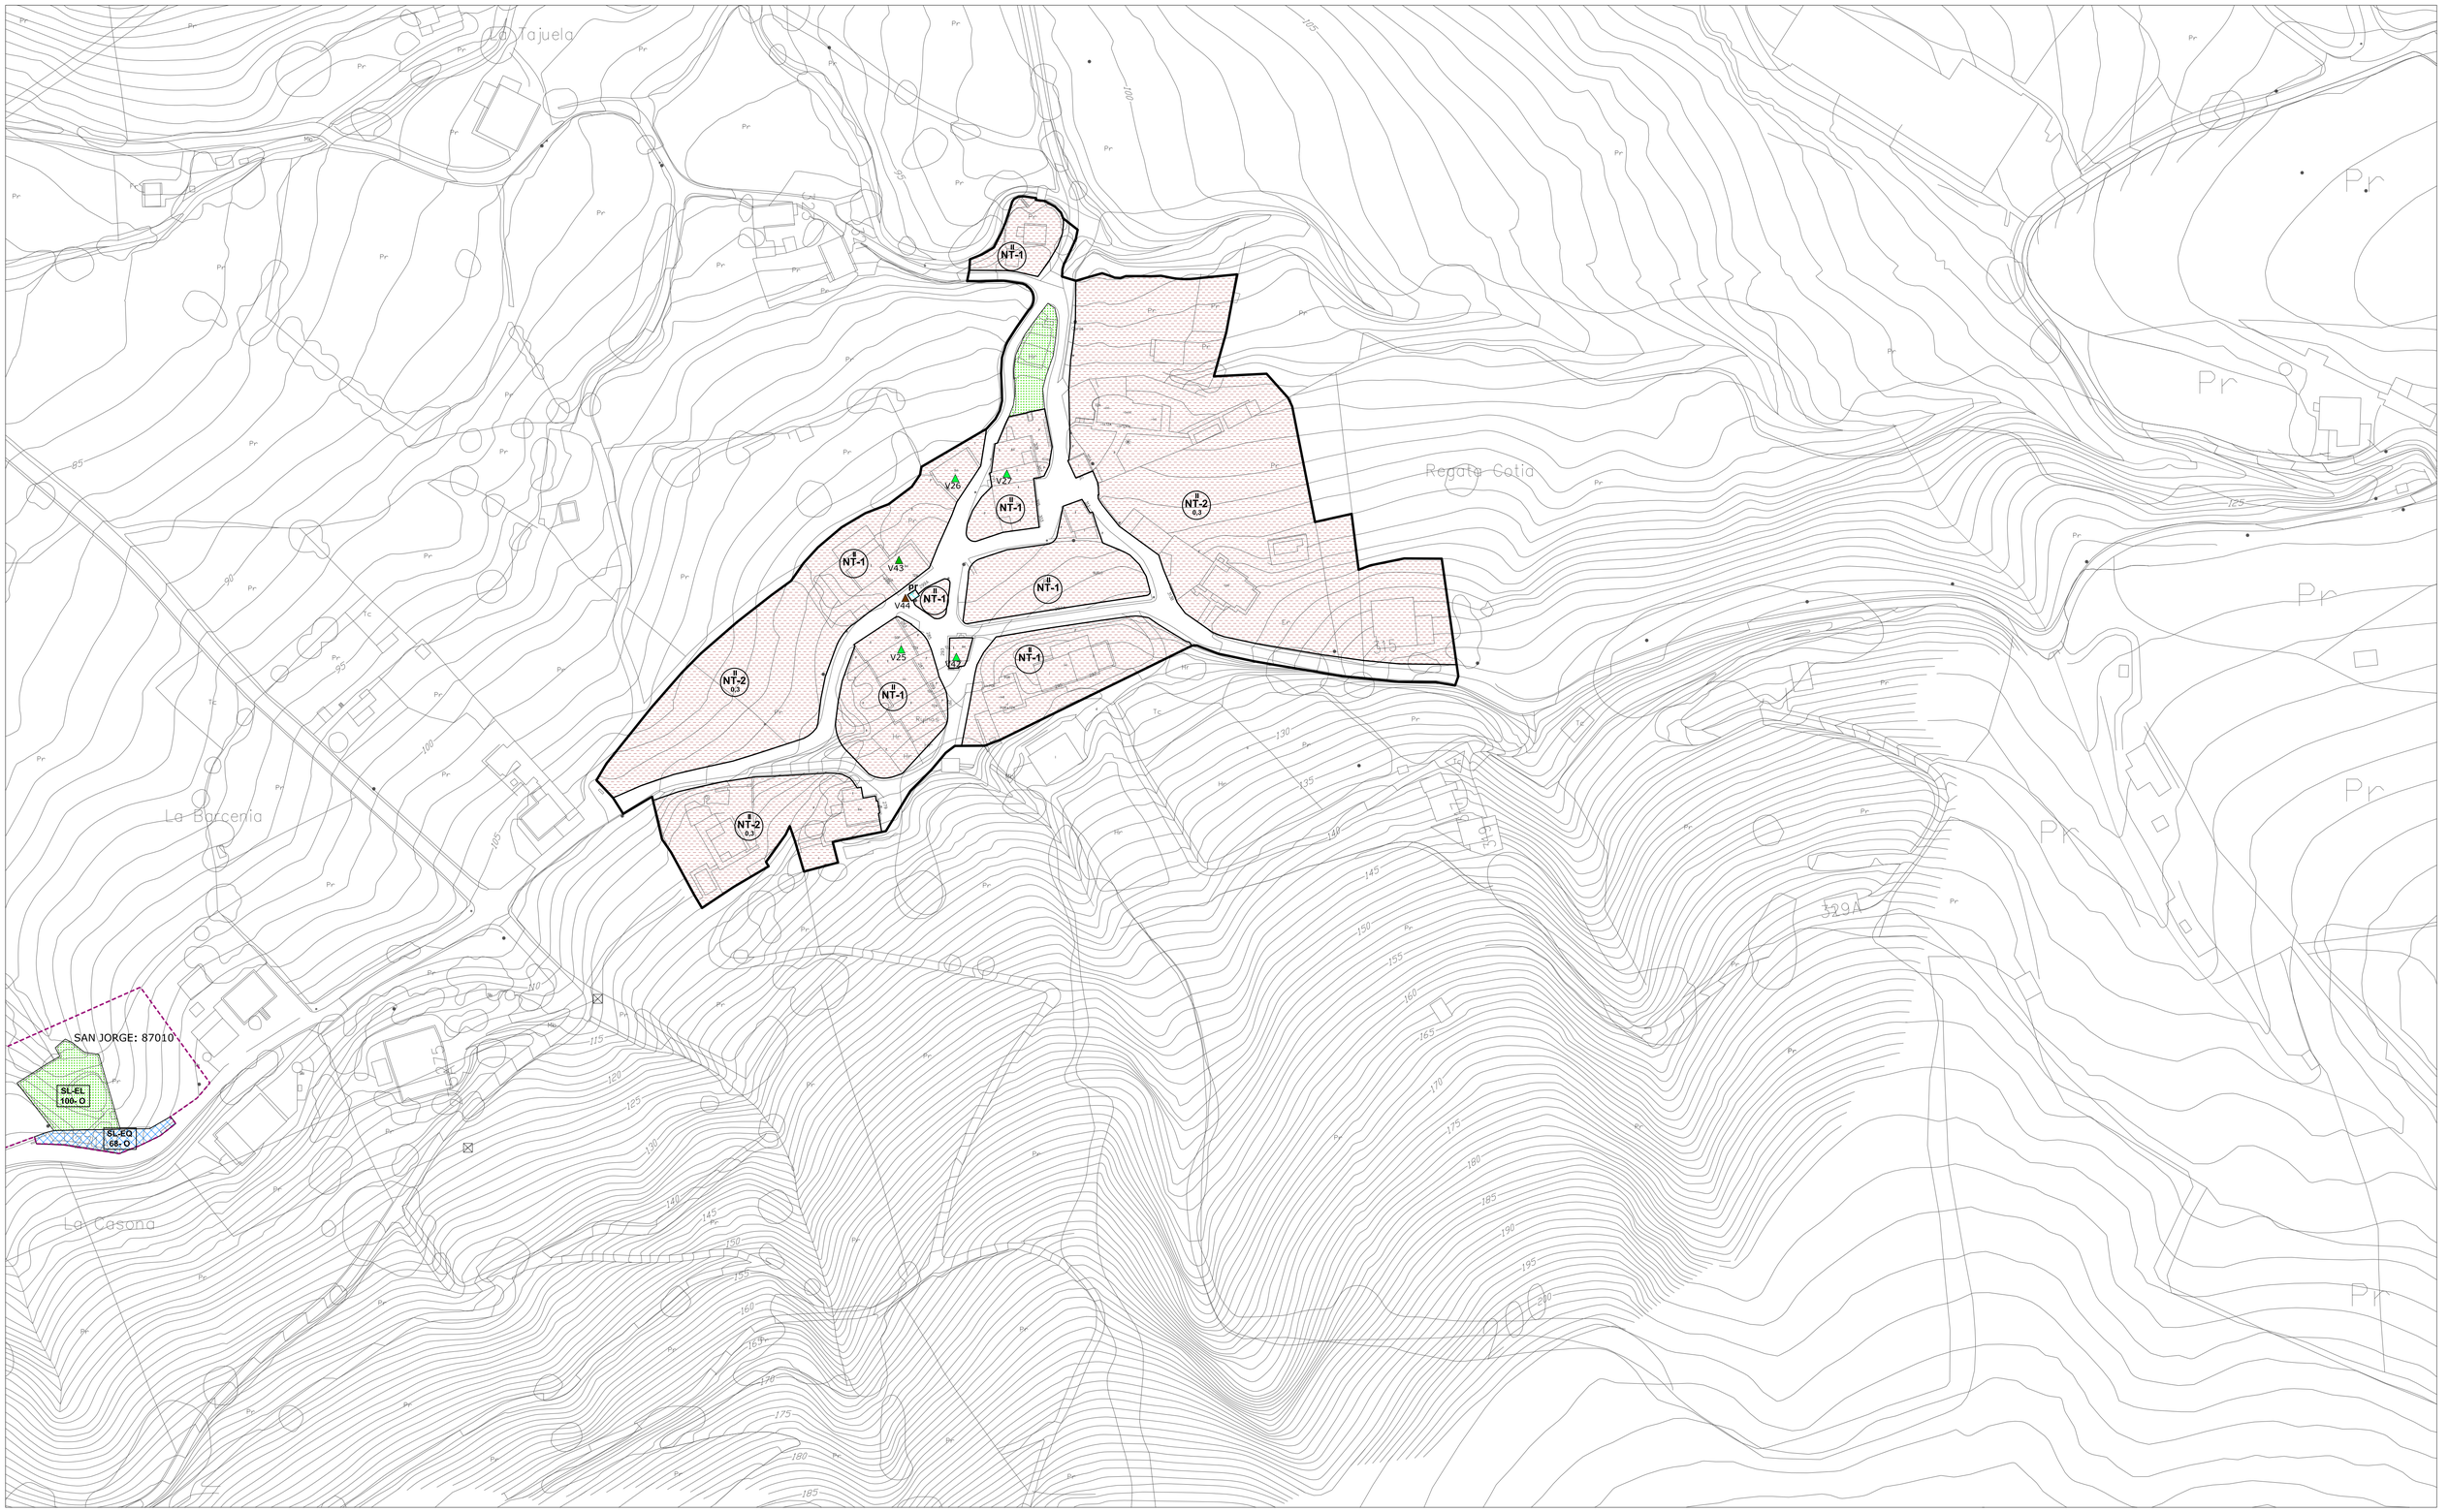

- LÍMITE MUNICIPAL
- SUELO URBANO
- **SURB-D** SUELO URBANIZABLE DELIMITADO
- **SURB-R** SUELO URBANIZABLE RESIDUAL
- **SUNC** SUELO URBANO NO CONSOLIDADO
- **SUC** SUELO URBANO CONSOLIDADO (Art. 102 bis. LOTRUSCA)
- **AE** ACTUACIÓN DE EXPROPIACIÓN
- **PERI** PLAN ESPECIAL DE REFORMA INTERIOR
- ALINEACIÓN EXTERIOR
- ALINEACIÓN INTERIOR
- SOPORTALES Y PASAJES
- CAMBIO ALTURA EN EDIFICACIÓN

ZO_ ZONAS DE ORDENANZA:

- MC_ Manzana Cerrada
- VE_ Volumetría Específica — VE-1_ bloque lineal; VE-2_ EL privado
- EM_ Edificación entre medianeras
- EA-1_ Edificación Abierta unif 2 plantas
- EA-2_ Edificación Abierta colect 2 plantas
- EA-3_ Edificación Abierta colect 3 plantas
- EA-4_ Edificación Abierta colect 4 plantas
- COL_ Colonia
- U-1_ Unifamiliar adosada
- U-2_ Unifamiliar aislada pareada
- U-3_ Unifamiliar aislada
- NT_ Nucleo Tradicional — NT-1; NT-2
- T_ Terciario
- TC_ Terciario Comercial
- I-1_ Industria gran parcela
- I-2_ Industria
- I-3_ Industria
- I-4_ PSIR Tanos-Viérnoles
  - I-4-1_ Productivo edificación en medianera
  - I-4-2_ Productivo edificación aislada
  - I-4-3_ Productivo oficinas
  - I-4-4_ Terciario hostelería, gasolineras, garajes
  - I-4-5_ Estacionamiento

EQ_EQUIPAMIENTOS:

- SG-EQ nº-tipo — SG_ Existente; SG_ Propuesto
- SL-EQ- nº-tipo — SL_ Existente; SL_ Propuesto
- pr Privado

Ad: Administrativo
As: Asistencial
C: Cultural
D: Deportivo
E: Educativo
O: Otros
S: Sanitario
SI: Servicios Infraestructuras
T: Transporte
F: Ferroviario
P: Aparcamiento

EL_ESPACIOS LIBRES:

- SG-EL- nº-tipo — SG_ Existente; SG_ Propuesto
- SL-EL- nº-tipo — SL_ Existente; SL_ Propuesto

J: Jardines y plazas urbanas
O: Areas de Ocio y recreo
P: Parque
ZV: Zona Verde

Privado · Público de uso privado · Acompañamiento viario

- SG_ FERROVIARIO
- PLAN ESPECIAL soterramiento ADIF
- LINEA EDIFICACIÓN FERROCARRIL
- LINEA EDIFICACIÓN CARRETERAS
- VIARIO PROPUESTO
- VIARIO PEATONAL
- EDIFICACIÓN FUERA DE ORDENACIÓN EN SUELO URBANO CONSOLIDADO

INUNDABILIDAD:


- ALIVIADERO
- AVENIDA 10 AÑOS
- AVENIDA 100 AÑOS
- AVENIDA 500 AÑOS
- ZONA DE FLUJO PREFERENTE

DESLINDE DE COSTAS:

- DOMINIO PÚBLICO
- ZONA DE INFLUENCIA
- ZONA DE PROTECCIÓN
- ZONA DE TRÁNSITO

ELEMENTOS CATALOGADOS:

- T31 PROTECCIÓN INTEGRAL
- T32 PROTECCIÓN ESTRUCTURAL
- T53 PROTECCIÓN AMBIENTAL GRADO 1
- T54 PROTECCIÓN AMBIENTAL GRADO 2
- T25 PROTECCIÓN COLONIA TRADICIONAL
- T52 PROTECCIÓN CONJUNTO INDUSTRIAL
- LÍMITE ENTORNO DE PROTECCIÓN BIENES DE INTERÉS CULTURAL Y LOCAL
- CAMINO DE SANTIAGO
- CAMINO DEL BESAYA
- YACIMIENTO ARQUEOLÓGICO

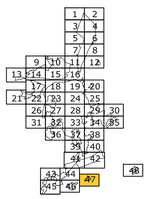

AYUNTAMIENTO DE TORRELAVEGA


REVISIÓN DEL PLAN GENERAL DE ORDENACIÓN URBANA

DOCUMENTO III DE LA REVISIÓN DEL PGOU

ALINEACIONES, ZONAS ORDENANZA Y GESTIÓN — PO-7.47

MARZO 2022 — ESCALA 1/ 1.000

EQUIPO REDACTOR
C.ANDRES + LL.MASIA S.L.P.

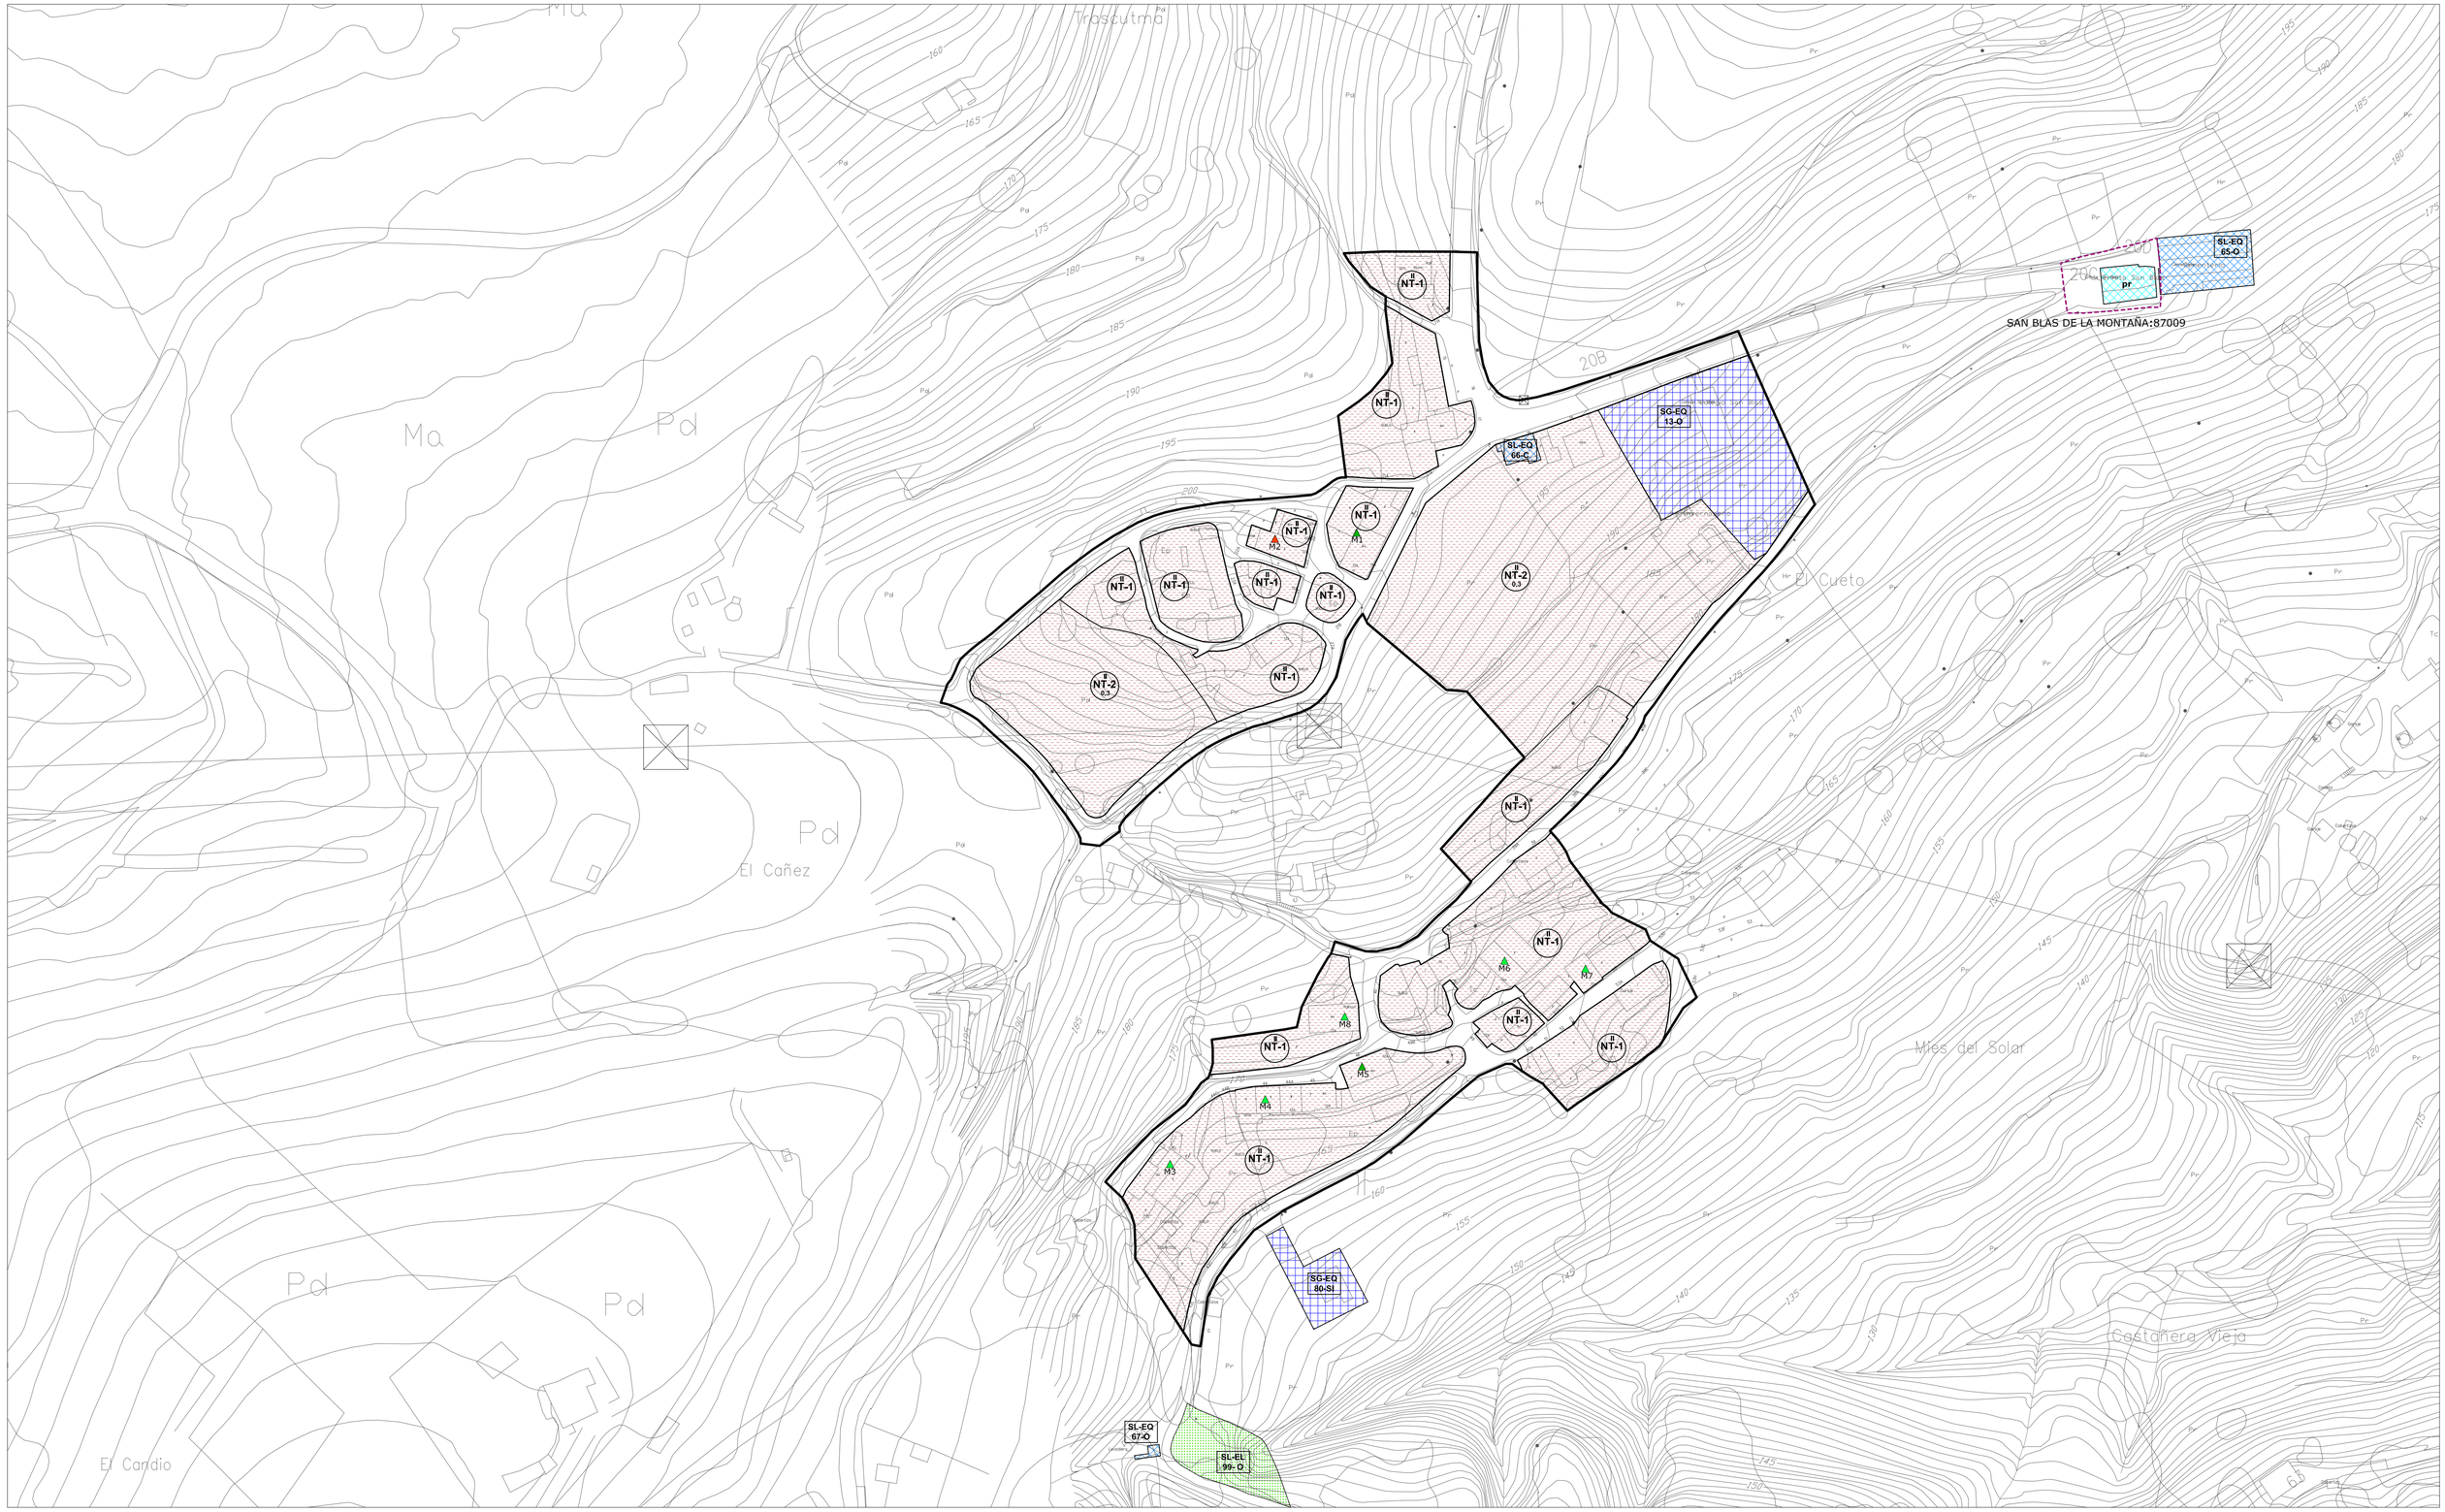

- LÍMITE MUNICIPAL
- SUELO URBANO
- **SURB-D** SUELO URBANIZABLE DELIMITADO
- **SURB-R** SUELO URBANIZABLE RESIDUAL
- **SUNC** SUELO URBANO NO CONSOLIDADO
- **SUC** SUELO URBANO CONSOLIDADO (Art. 102 bis. LOTRUSCA)
- **AE** ACTUACIÓN DE EXPROPIACIÓN
- **PERI** PLAN ESPECIAL DE REFORMA INTERIOR
- ALINEACIÓN EXTERIOR
- ALINEACIÓN INTERIOR
- SOPORTALES Y PASAJES
- CAMBIO ALTURA EN EDIFICACIÓN

ZO_ ZONAS DE ORDENANZA:

- MC_ Manzana Cerrada
- VE_ Volumetría Específica — VE-1_ bloque lineal; VE-2_ EL privado
- EM_ Edificación entre medianeras
- EA-1_ Edificación Abierta unif 2 plantas
- EA-2_ Edificación Abierta colect 2 plantas
- EA-3_ Edificación Abierta colect 3 plantas
- EA-4_ Edificación Abierta colect 4 plantas
- COL_ Colonia
- U-1_ Unifamiliar adosada
- U-2_ Unifamiliar aislada pareada
- U-3_ Unifamiliar aislada
- NT_ Nucleo Tradicional — NT-1; NT-2
- T_ Terciario
- TC_ Terciario Comercial
- I-1_ Industria gran parcela
- I-2_ Industria
- I-3_ Industria
- I-4_ PSIR Tanos-Viérnoles
  - I-4-1_ Productivo edificación en medianera
  - I-4-2_ Productivo edificación aislada
  - I-4-3_ Productivo oficinas
  - I-4-4_ Terciario hostelería, gasolineras, garajes
  - I-4-5_ Estacionamiento

EQ_EQUIPAMIENTOS:

- SG-EQ nº-tipo — SG_ Existente; SG_ Propuesto
- SL-EQ nº-tipo — SL_ Existente; SL_ Propuesto
- pr Privado

Ad: Administrativo
As: Asistencial
C: Cultural
D: Deportivo
E: Educativo
O: Otros
S: Sanitario
SI: Servicios Infraestructuras
T: Transporte
F: Ferroviario
P: Aparcamiento

EL_ESPACIOS LIBRES:

- SG-EL nº-tipo — SG_ Existente; SG_ Propuesto
- SL-EL nº-tipo — SL_ Existente; SL_ Propuesto

J: Jardines y plazas urbanas
O: Areas de Ocio y recreo
P: Parque
ZV: Zona Verde

Privado | Público de uso privado | Acompañamiento viario

- SG_ FERROVIARIO
- PLAN ESPECIAL soterramiento ADIF
- LINEA EDIFICACIÓN FERROCARRIL
- LINEA EDIFICACIÓN CARRETERAS
- VIARIO PROPUESTO
- VIARIO PEATONAL
- EDIFICACIÓN FUERA DE ORDENACIÓN EN SUELO URBANO CONSOLIDADO

INUNDABILIDAD:


- ALIVIADERO
- AVENIDA 10 AÑOS
- AVENIDA 100 AÑOS
- AVENIDA 500 AÑOS
- ZONA DE FLUJO PREFERENTE

DESLINDE DE COSTAS:

- DOMINIO PÚBLICO
- ZONA DE INFLUENCIA
- ZONA DE PROTECCIÓN
- ZONA DE TRÁNSITO

ELEMENTOS CATALOGADOS:

- T31 PROTECCIÓN INTEGRAL
- T32 PROTECCIÓN ESTRUCTURAL
- T35 PROTECCIÓN AMBIENTAL GRADO 1
- T34 PROTECCIÓN AMBIENTAL GRADO 2
- T25 PROTECCIÓN COLONIA TRADICIONAL
- T52 PROTECCIÓN CONJUNTO INDUSTRIAL
- LÍMITE ENTORNO DE PROTECCIÓN BIENES DE INTERÉS CULTURAL Y LOCAL
- CAMINO DE SANTIAGO
- CAMINO DEL BESAYA
- YACIMIENTO ARQUEOLÓGICO

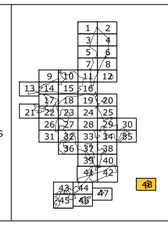

AYUNTAMIENTO DE TORRELAVEGA

REVISIÓN DEL PLAN GENERAL DE ORDENACIÓN URBANA

DOCUMENTO III DE LA REVISIÓN DEL PGOU

ALINEACIONES, ZONAS ORDENANZA Y GESTIÓN — PO-7.48

MARZO 2022 — ESCALA 1/ 1.000

EQUIPO REDACTOR
C.ANDRES + LL.MASIA S.L.P.

DEPÓSITO DE SIERRALLANA
DEPÓSITO Y BOMBEO DE CANTO
BOMBEO TORRES
DEPÓSITO ANULADO DE TORRES
DEPÓSITO NUEVO DE TORRES
DEPÓSITO DE SAN RAMÓN
BOMBEO DE SAN RAMÓN ARRIBA
DEPÓSITO DE SAN BARTOLOMÉ
DEPÓSITO Y BOMBEO CUATRO VIENTOS
DEPÓSITO DE TANOS
DEPÓSITO DE LA MONTAÑA
DEPÓSITO DE VIÉRNOLES
B.B.A.P. DE RÍO RIBA
DEPÓSITO NUEVO DE RADILLO
DEPÓSITO ANULADO DE RADILLO

SURB-D 7_R
SURB-D 12_R
SURB-D 1A_R
SURB-D 1B_R
SURB-D 1C_R
SURB-D 2A_R
SURB-D 2B_AE
SURB-D 2C_M
SURB-D 2_R
SURB-D 3_R
SURB-R-1_M
SURB-D 4_M
SURB-D 5_R
SURB-D 6_AE
SURB-D-10_AE
SURB-D 9_R
SURB-D 8_R
SURB-D-PAS-2_R
SURB-D-PAS-1_R
SURB-R-2_R
SURB-D-11A_AE
SURB-D-11B_AE

LÍMITE MUNICIPAL
LÍMITE SUELO URBANO
LÍMITE SUELO URBANIZABLE DELIMITADO
LÍMITE SUELO URBANIZABLE RESIDUAL

RED EXISTENTE:
RED PRIMARIA
RED SECUNDARIA
RED DE DISTRIBUCIÓN

RED PROPUESTA:
RED PRINCIPAL
RED SECUNDARIA
RED SUSTITUTIVA

AYUNTAMIENTO DE TORRELAVEGA


REVISIÓN DEL PLAN GENERAL DE ORDENACIÓN URBANA

DOCUMENTO III DE LA REVISIÓN DEL PGOU

Infraestructuras de Servicio. Red de Abastecimiento. | PO-8.1

MARZO 2022 | N | ESCALA 1/ 10.000

EQUIPO REDACTOR
C.ANDRES + LL.MASIA S.L.P.

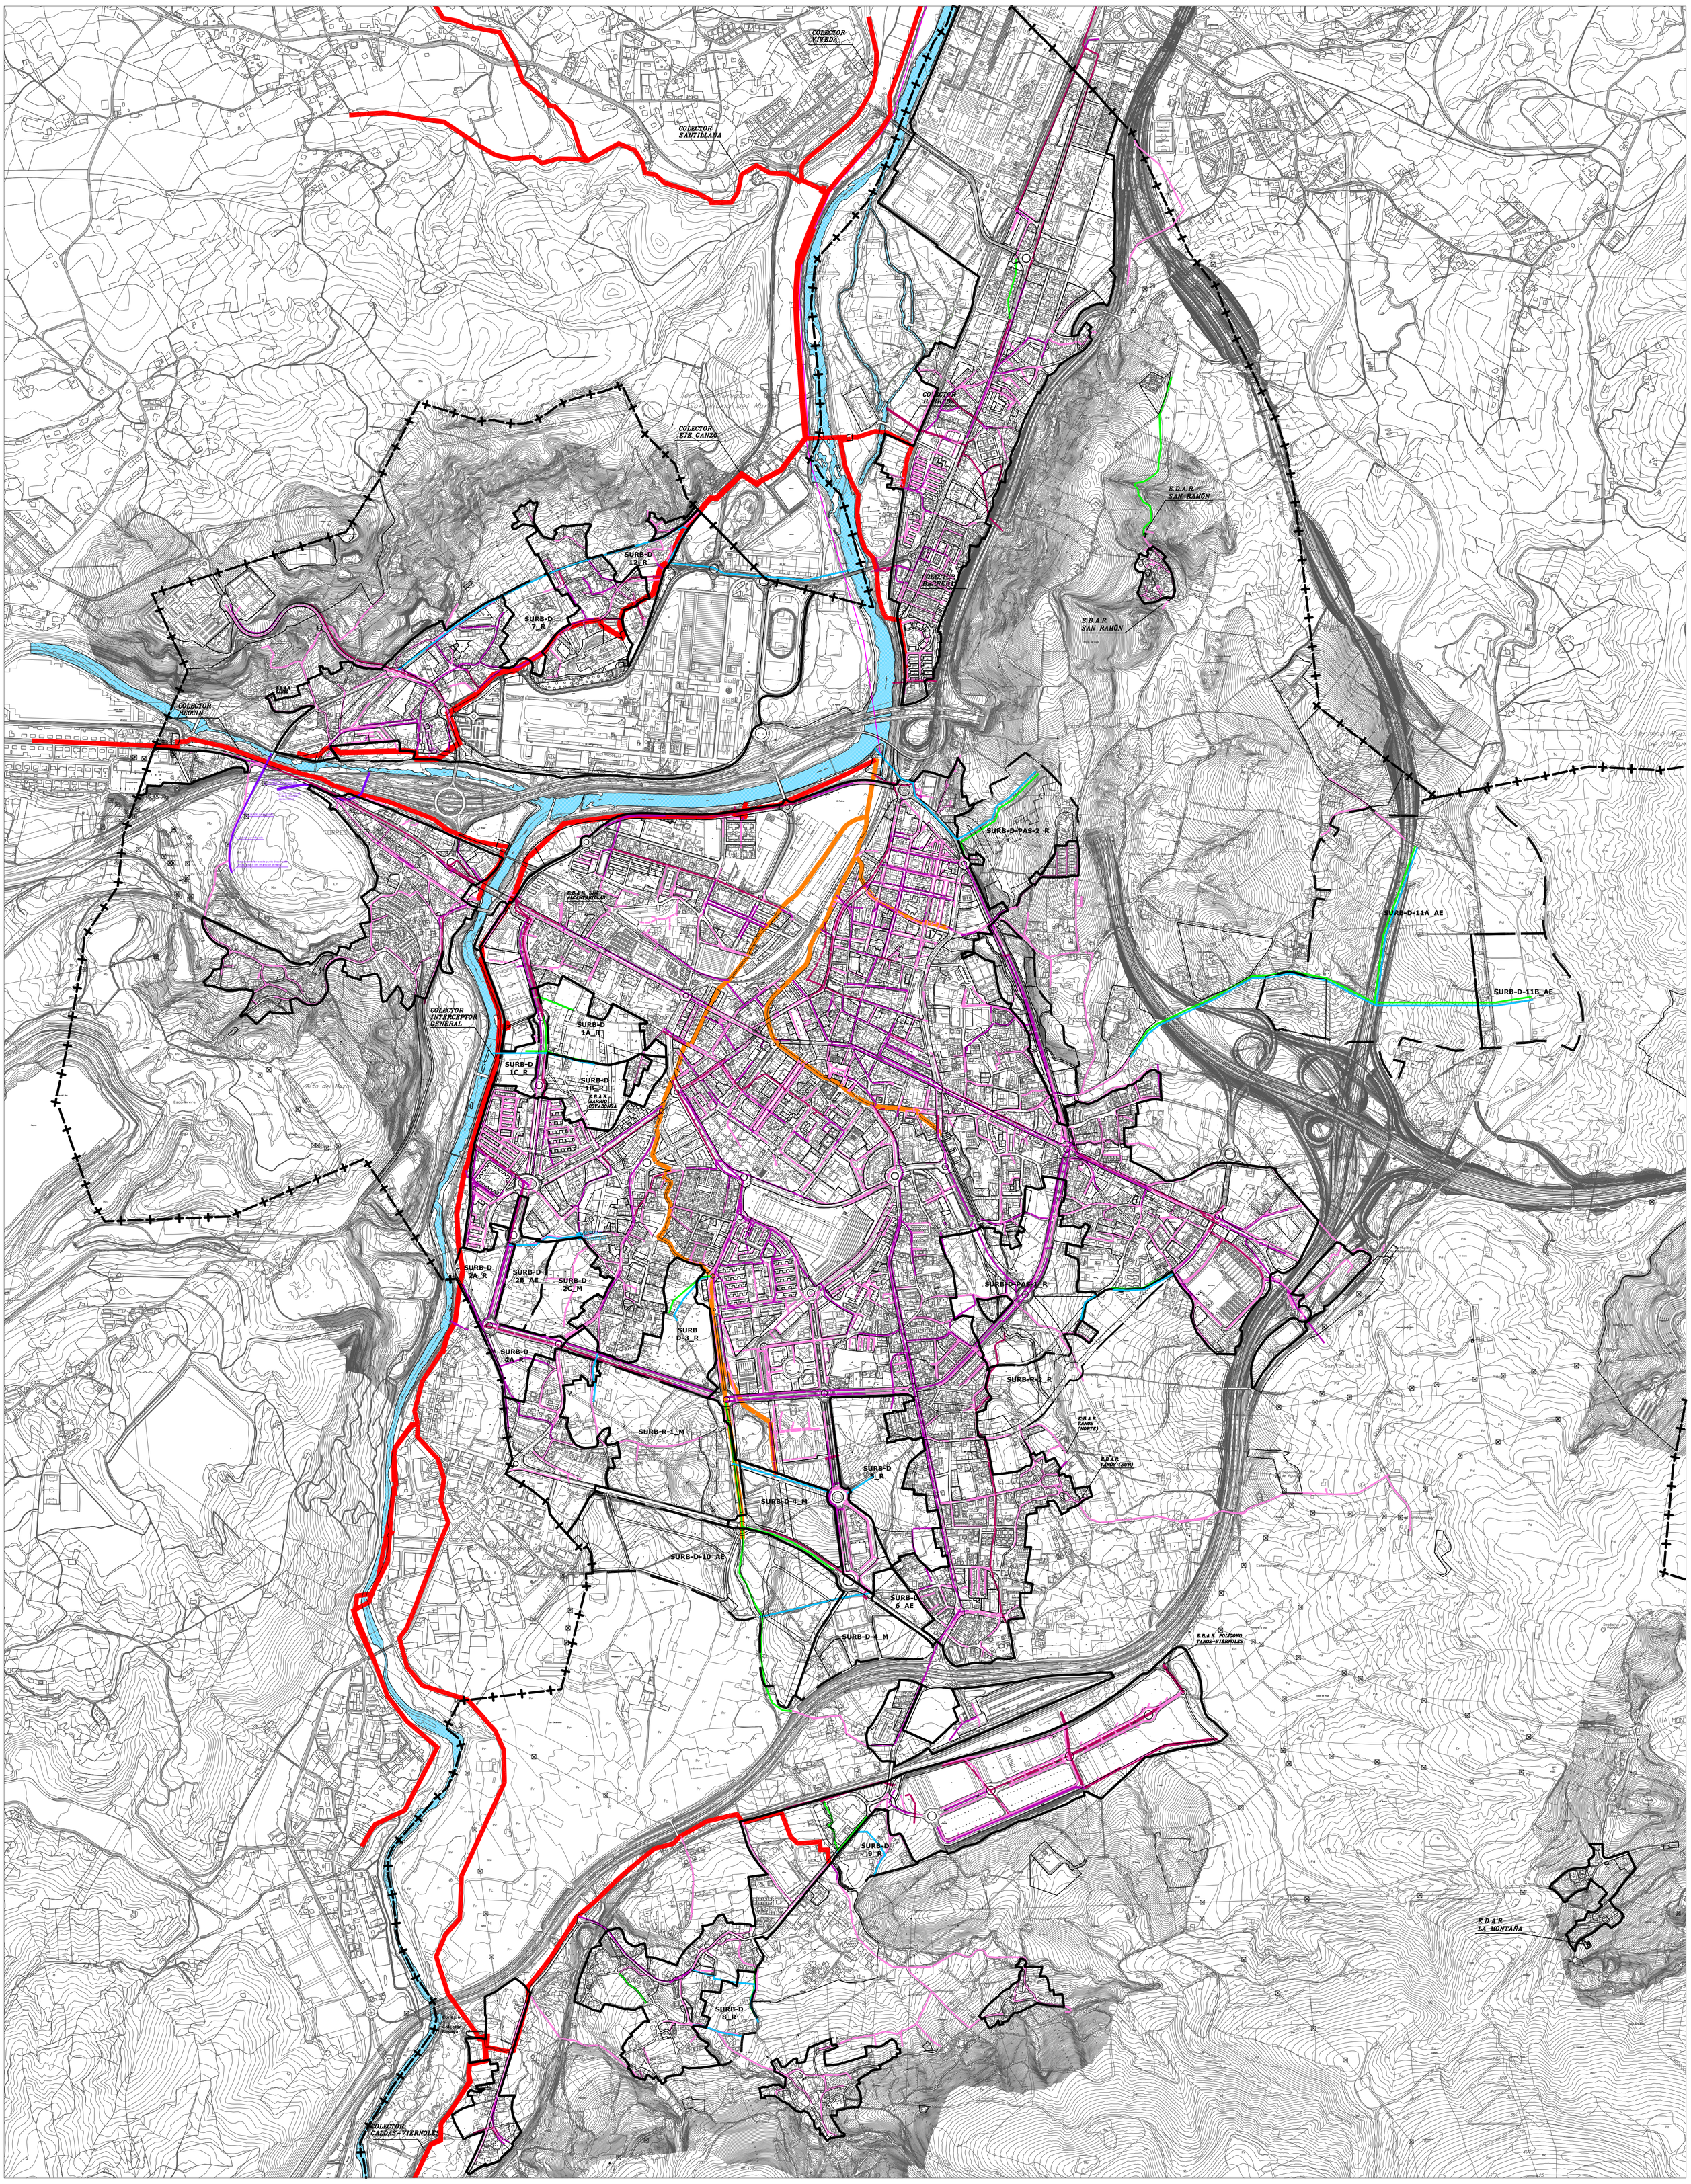

LÍMITE MUNICIPAL

LÍMITE SUELO URBANO

LÍMITE SUELO URBANIZABLE DELIMITADO

LÍMITE SUELO URBANIZABLE RESIDUAL

RED EXISTENTE:

COLECTOR SECUNDARIO

ARROYO COLECTOR

CANAL DE LA MINA

DIAMETRO 600-1200

DIAMETRO 400-500

DIAMETRO 315

RED PROPUESTA:

RED DE FECALES

RED DE PLUVIALES

AYUNTAMIENTO DE TORRELAVEGA

REVISIÓN DEL PLAN GENERAL DE ORDENACIÓN URBANA

DOCUMENTO III DE LA REVISIÓN DEL PGOU

Infraestructuras de Servicio. Red de Saneamiento. | PO-8.2

MARZO 2022 | ESCALA 1/ 10.000

EQUIPO REDACTOR

C.ANDRES + LL.MASIA S.L.P.

SURB-D 12_R
SURB-D 7_R
SURB-D-PAS-2_R
SURB-D-11A_AE
SURB-D-11B_AE
SURB-D 1A_R
SURB-D 1C_R
SURB-D 1B_R
SURB-D 2A_R
SURB-D 2B_AE
SURB-D 2C_M
SURB P-3_R
SURB-R-1_M
SURB-D 5_R
SURB-D-4_M
SURB-D-10_AE
SURB-D 6_AE
SURB-D-3_M
SURB-D 9_R
SURB-D 8_R
SURB-R-2_R
SURB-D-PAS-1_R

LÍMITE MUNICIPAL

LÍMITE SUELO URBANO

LÍMITE SUELO URBANIZABLE DELIMITADO

LÍMITE SUELO URBANIZABLE RESIDUAL

REDES EXISTENTES:

RED TORRELAVEGA

RED GANZO DUALEZ

RED SNIACE

Acometidas

REDES PROPUESTAS:

RED PROPUESTA

AYUNTAMIENTO DE TORRELAVEGA

REVISIÓN DEL PLAN GENERAL DE ORDENACIÓN URBANA


DOCUMENTO III DE LA REVISIÓN DEL PGOU

Infraestructuras de Servicio. Gas. | PO-8.3

MARZO 2022 | N | ESCALA 1/ 10.000

EQUIPO REDACTOR

C.ANDRES + LL.MASIA S.L.P.

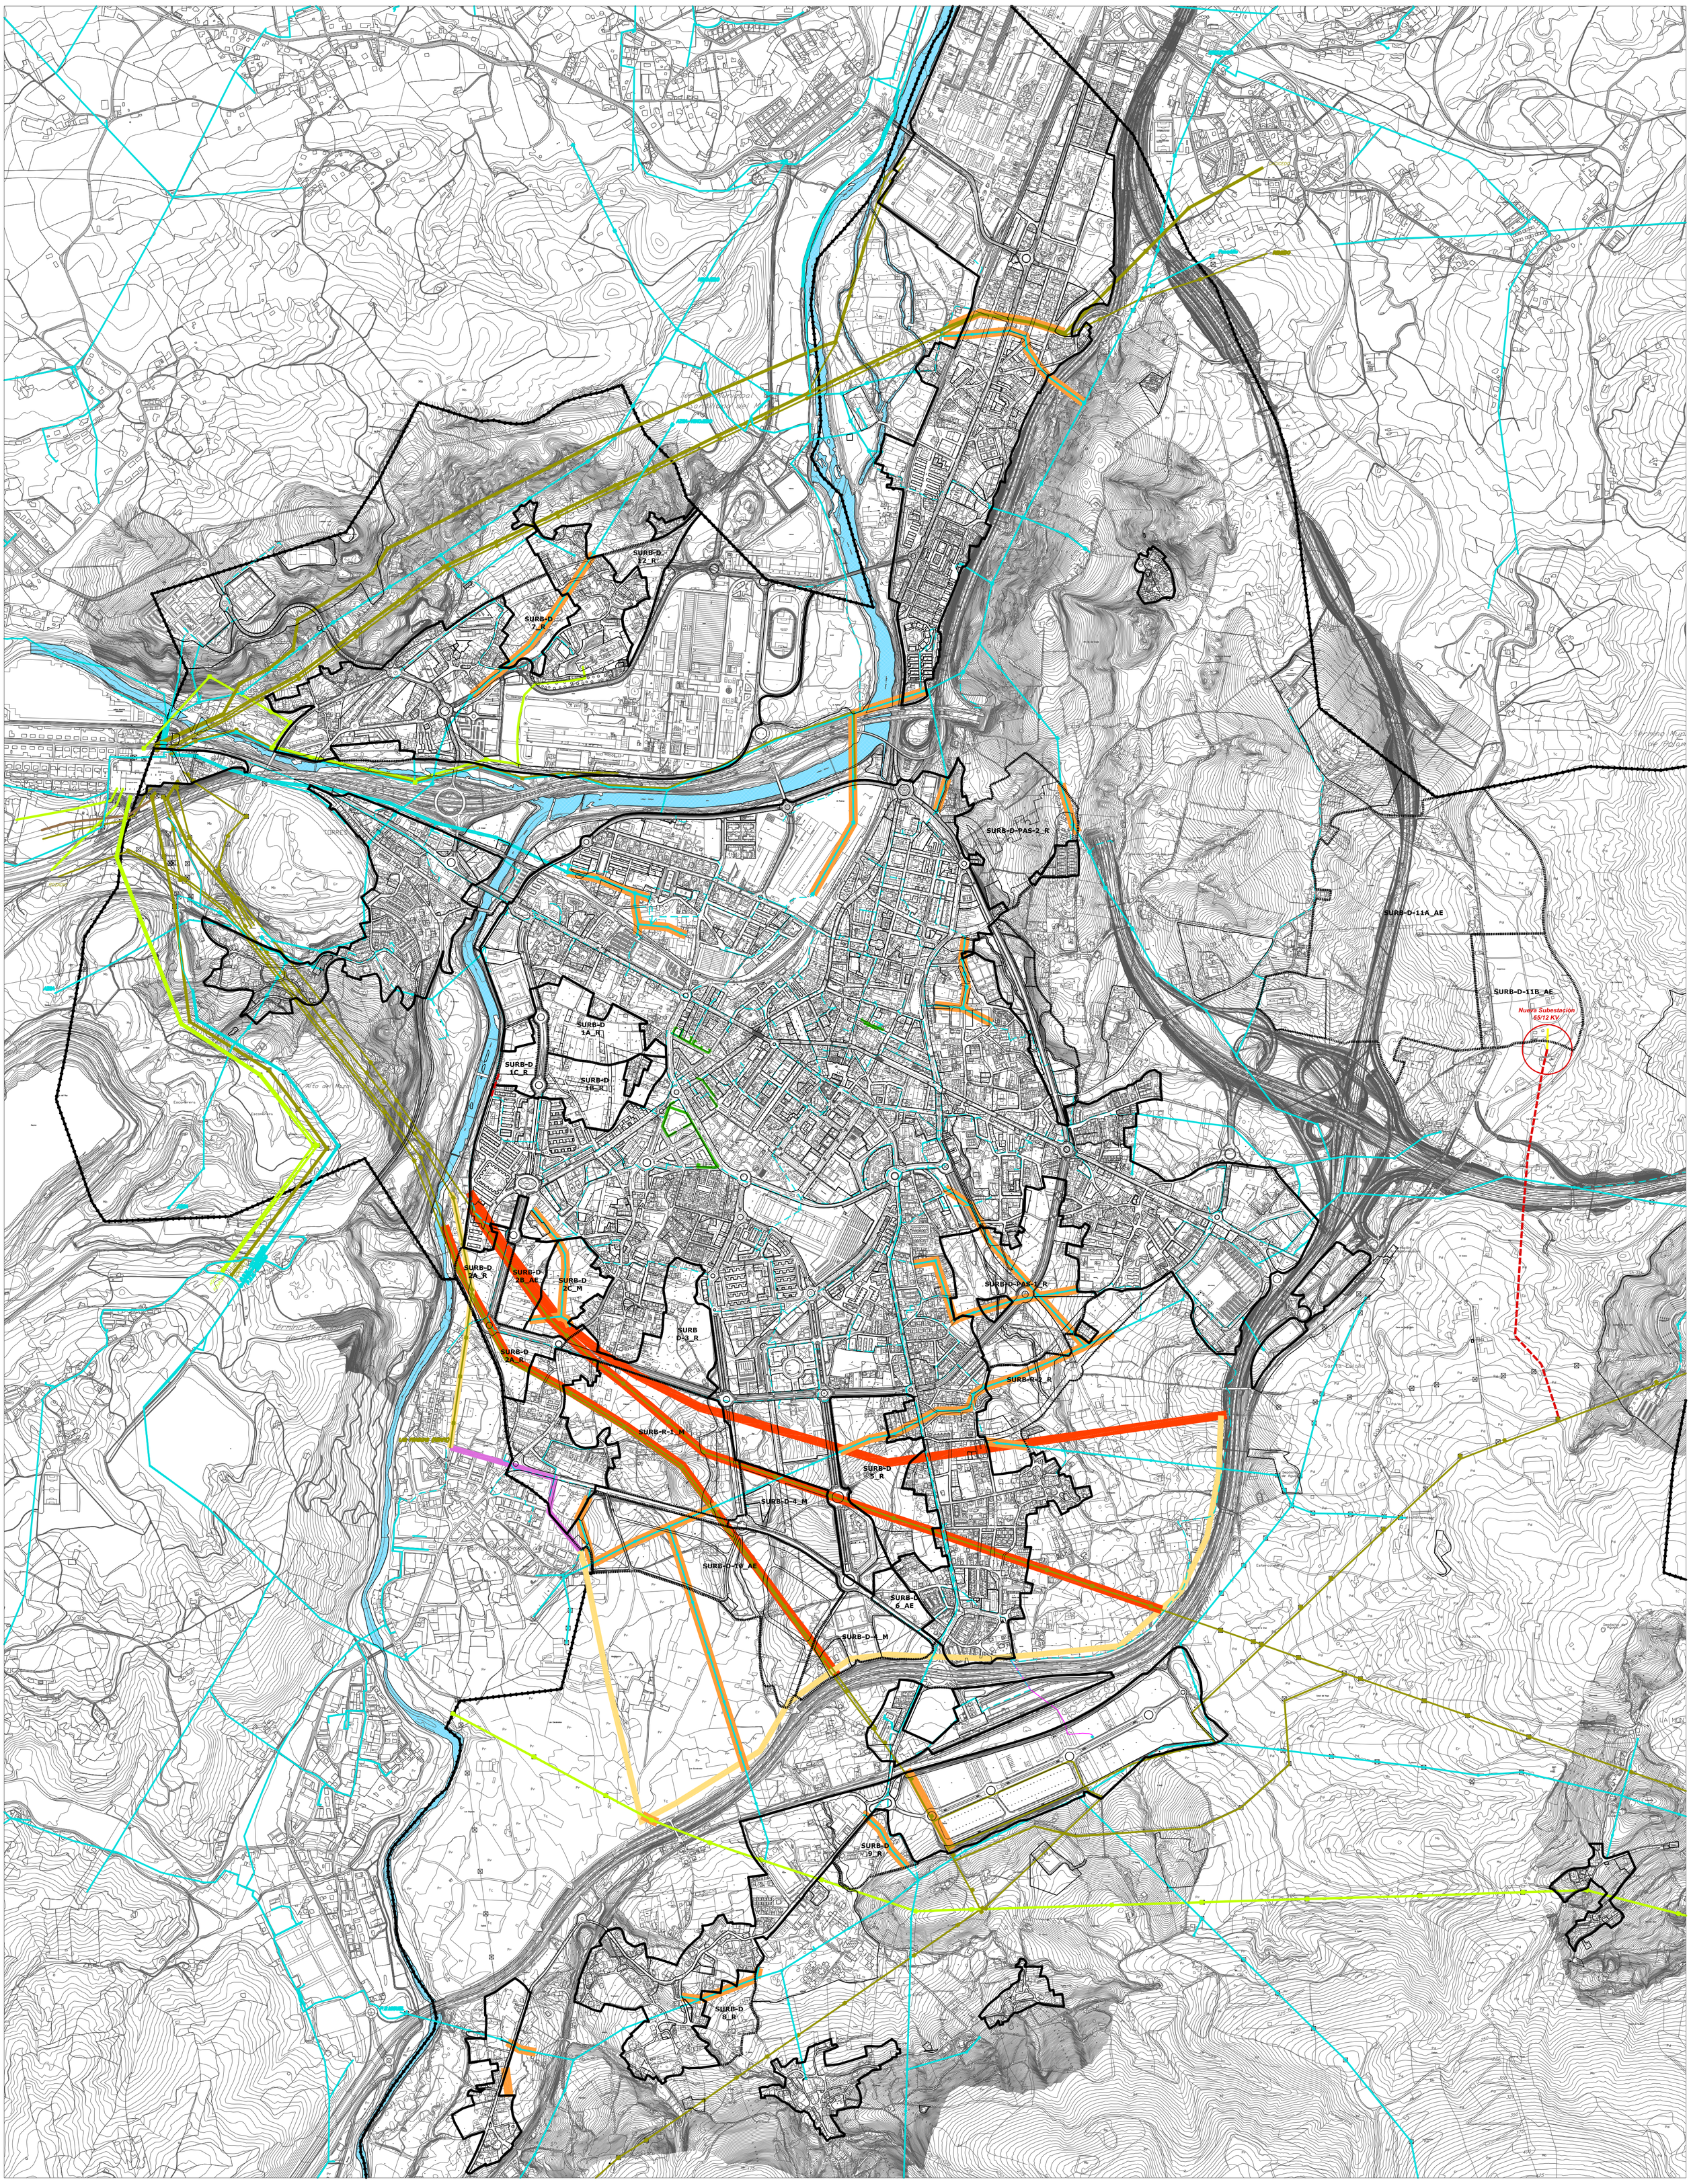

- LÍMITE MUNICIPAL
- LÍMITE SUELO URBANO
- LÍMITE SUELO URBANIZABLE DELIMITADO
- LÍMITE SUELO URBANIZABLE RESIDUAL

RED EXISTENTE:

- LÍNEA 400 KV
- LÍNEA 380 KV
- LÍNEA 220 KV
- LÍNEA 130 KV
- LÍNEA 55 KV
- LÍNEA 12-20 KV SUBTERRÁNEA
- LÍNEA 12-20 KV AÉREA
- LÍNEAS SIN SERVICIO

ACTUACIONES SOBRE LÍNEAS EXISTENTES:

- SOTERRAMIENTO EN EL LUGAR
- DESVÍO
- PASILLO PARA DESVÍO
- SOTERRAMIENTO DE DESVÍO

RED PROPUESTA:

- NUEVA LINEA

AYUNTAMIENTO DE TORRELAVEGA

REVISIÓN DEL PLAN GENERAL DE ORDENACIÓN URBANA

DOCUMENTO III DE LA REVISIÓN DEL PGOU

Infraestructuras de Servicio. Red Eléctrica. | PO-8.4

MARZO 2022 | ESCALA 1/ 10.000

EQUIPO REDACTOR

C.ANDRES + LL.MASIA S.L.P.